

VILNAUS MIESTO GATVIŲ IŠDĖSTYMO PLANAS M 1 : 5000

PAVADINIMŲ GATVĖMS, PASTATAMS, STATINIAMIS IR KITIEMS OBJEKTAMS SUTEIKIMO, KEITIMO IR IŠTRAUKIMO Į APSKAITĄ TVARKOS APRAŠO 1 PRIEDAS


Vilniaus miesto savivaldybės tarybos
2019 m. _____ d. sprendimo Nr. _____
priedas

Kartografinis pagrindas	KDB 500V
Galvės taškų koordinatinių nustatymo būdas	Grafinis

GATVIŲ TAŠKŲ KOORDINATIŲ ŽINIARAŠTIS

Dausprungo g. - taškų Nr. plane 1 - 11
Narimanto g. - taškų Nr. plane 12 - 26
Taurvilo g. - taškų Nr. plane 27 - 34
Karigailos g. - taškų Nr. plane 35 - 37
Butauto g. - taškų Nr. plane 38 - 42

NR. PLANE	X	Y
1	6072851,76	582978,42
2	6072904,93	582955,52
3	6073010,14	582906,78
4	6073023,97	582898,81
5	6073039,9	582887,57
6	6073064,43	582878,43
7	6073087,55	582873,51
8	6073090,78	582866,61
9	6073135,74	582855,7
10	6073151,91	582852,89
11	6073182,21	582850,07
12	6073191,09	582557,11
13	6073103,87	582556,71
14	6073074,09	582559,05
15	6073005,64	582572,47
16	6072928,97	582587,51
17	6072811,84	582590,41
18	6072888,06	582594,43
19	6072870,02	582596,07
20	6072822,85	582598,28
21	6072740,81	582599,3
22	6072635,13	582601,43
23	6072593,96	582604,31
24	6072542,33	582608,12
25	6072441,75	582615,53
26	6072368,32	582620,95
27	6073090,78	582866,61
28	6073079,74	582772,05
29	6073078,52	582754
30	6073081,63	582708,2
31	6073094,5	582630,96
32	6073094,19	582619,03
33	6073091,05	582606,15
34	6073074,09	582559,05
35	6072976,33	582899,55
36	6072960,12	582801,98
37	6072937,63	582714,67
38	6072857,05	582721,5
39	6072937,63	582714,67
40	6072968,42	582712,27
41	6073081,63	582708,2
42	6073186,52	582707,95

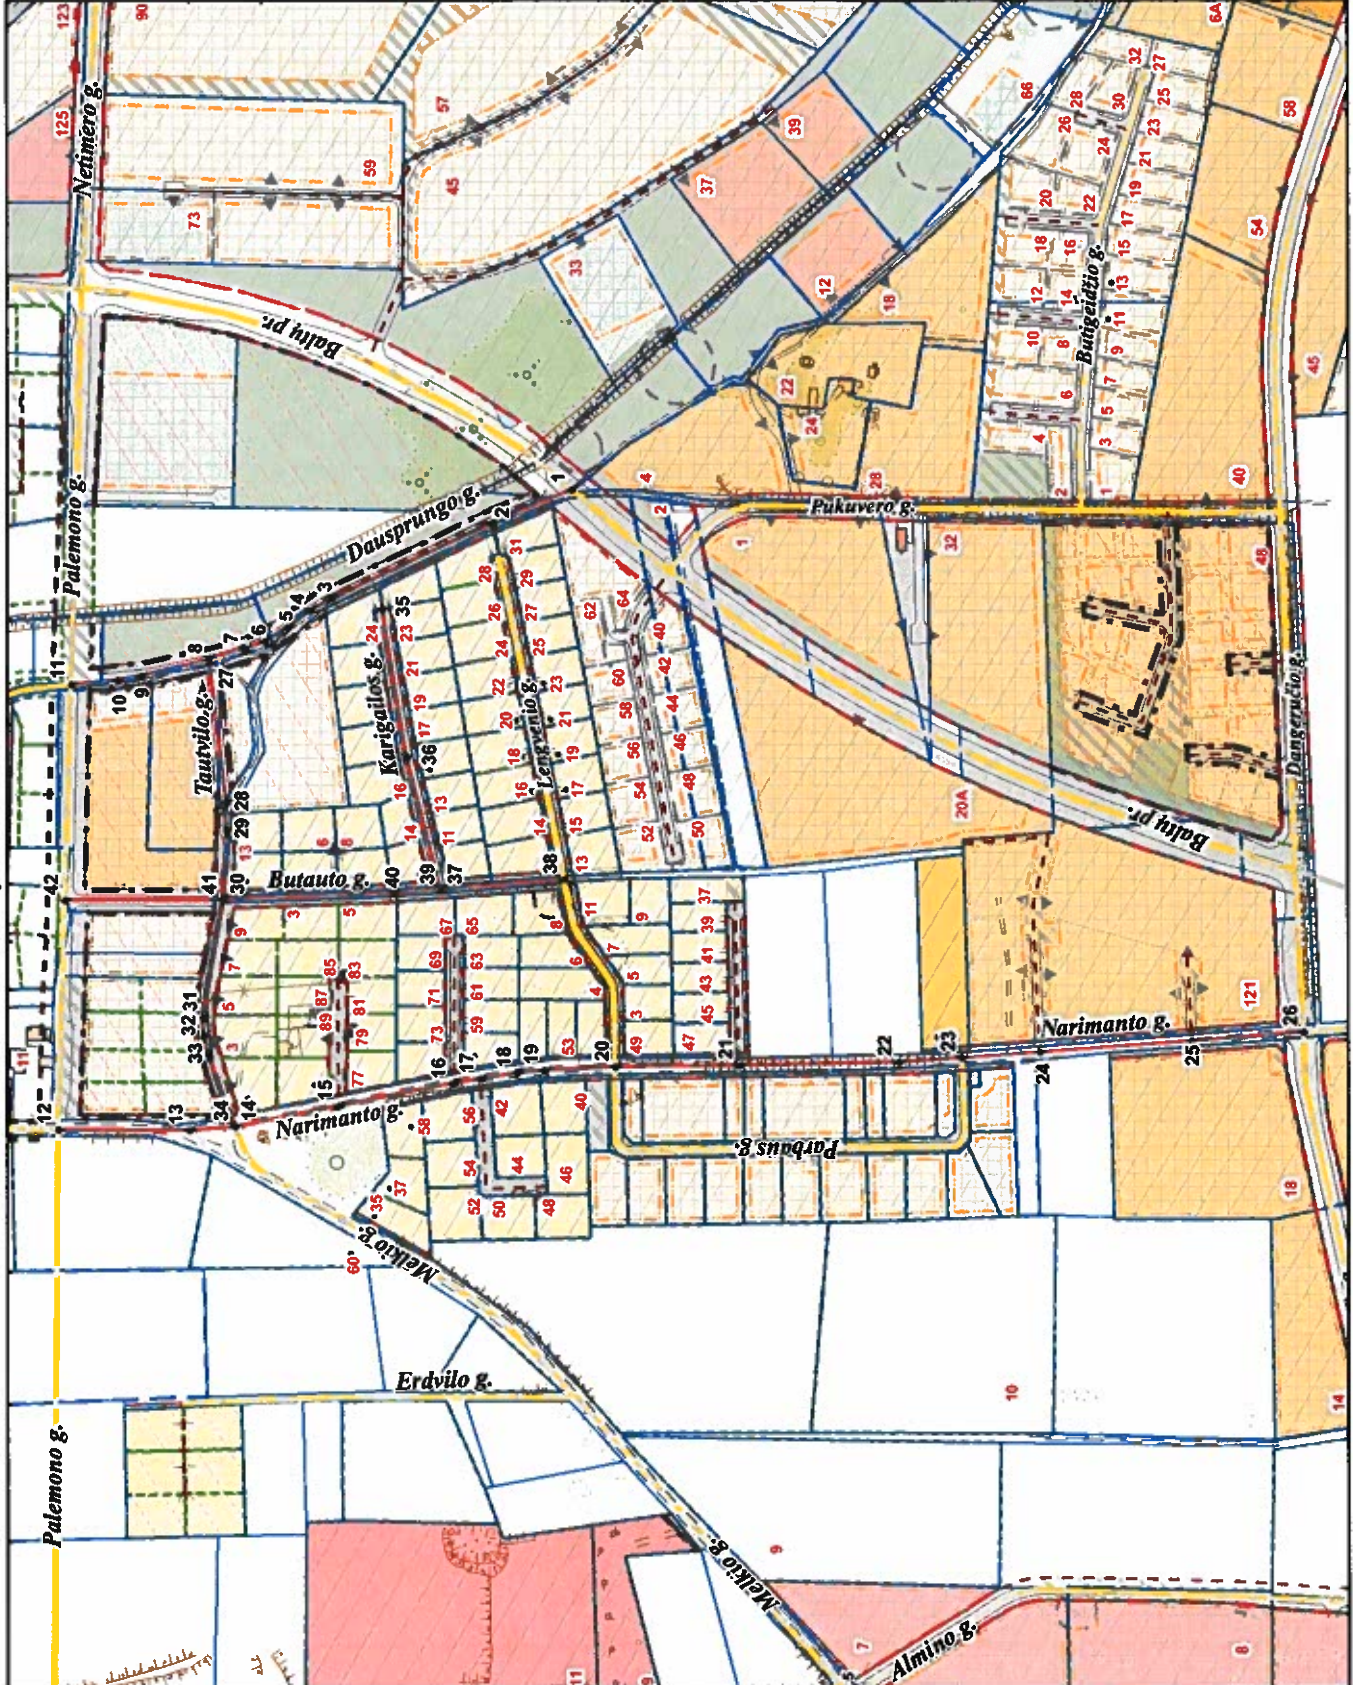

PATEIKIA:
Vilniaus miesto savivaldybės administracijos
Miesto planavimo departamento vyresnioji patarėja