

# VILNIAUS MIESTO GATVIŲ IŠDĖSTYMO PLANAS M 1 : 4000

PAVADINIMŲ GATVĖMS, PASTATAMS, STATINIAMS IR KITIMS OBJEKTAMS SUTEIKIMO, KEITIMO IR IŠTRAUKIMO Į APSKAITĄ TVARKOS APRAŠO 1 PRIEDAS

Vilniaus miesto savivaldybės tarybos 2019 m. \_\_\_\_\_ d. sprendimo Nr. \_\_\_\_\_ priedas

Kartografinis pagrindas	KDB 500V
Garvės taškų koordinatinių nustatymo būdas	Grafinis


## GATVIŲ TAŠKŲ KOORDINAČIŲ ŽINIARAŠTIS

Lauknos g. - taškų Nr. plane 1 - 7

Tomo Mano g. - taškų Nr. plane 8 - 13

Tremų g. - taškų Nr. plane 14 - 23

NR. PLANE	X	Y
1	6066531,82	574340,4
2	6066519,07	574394,97
3	6066504,14	574438,52
4	6066475,35	574522,52
5	6066445	574611,04
6	6066415,27	574697,79
7	6066380,02	574799,4
8	6065992,37	574557,22
9	6066013,9	574650,44
10	6066056,16	574681,39
11	6066076,78	574691,91
12	6066380,02	574796,4
13	6066382,83	574815,36
14	6066056,16	574681,39
15	6066010,17	574750,57
16	6065992,76	574774,37
17	6065987,2	574781,16
18	6065957,92	574816,91
19	6065948,09	574828,14
20	6065941,72	574835,41
21	6065908,14	574873,78
22	6065894,8	574889,03
23	6065863,51	574925,26

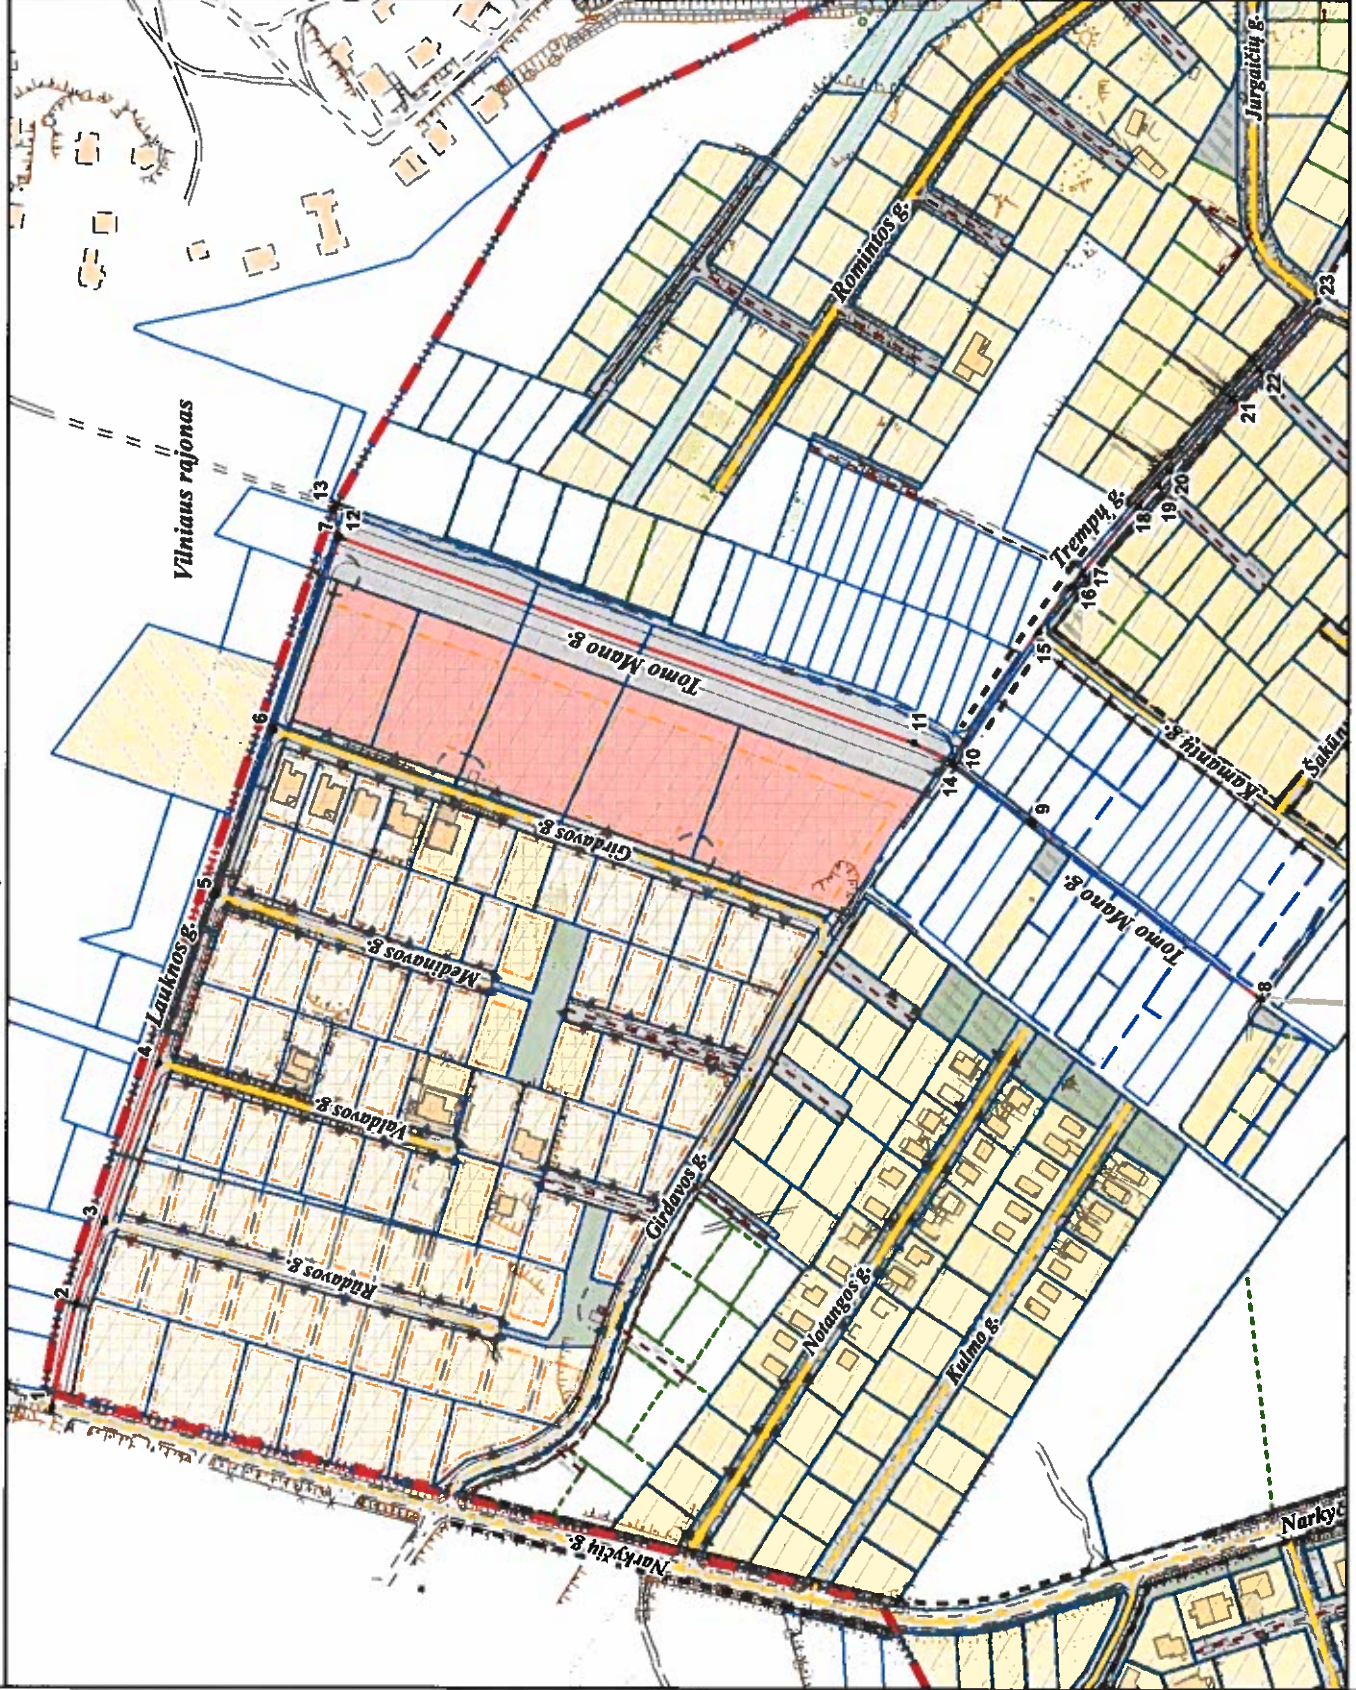

PATEIKIA:  
 Vilniaus miesto savivaldybės administracijos  
 Miesto plėtros departamento vyresnioji patarėja