


VILNIAUS MIESTO GATVIŲ IŠDĖSTYMO PLANAS M 1 : 3000

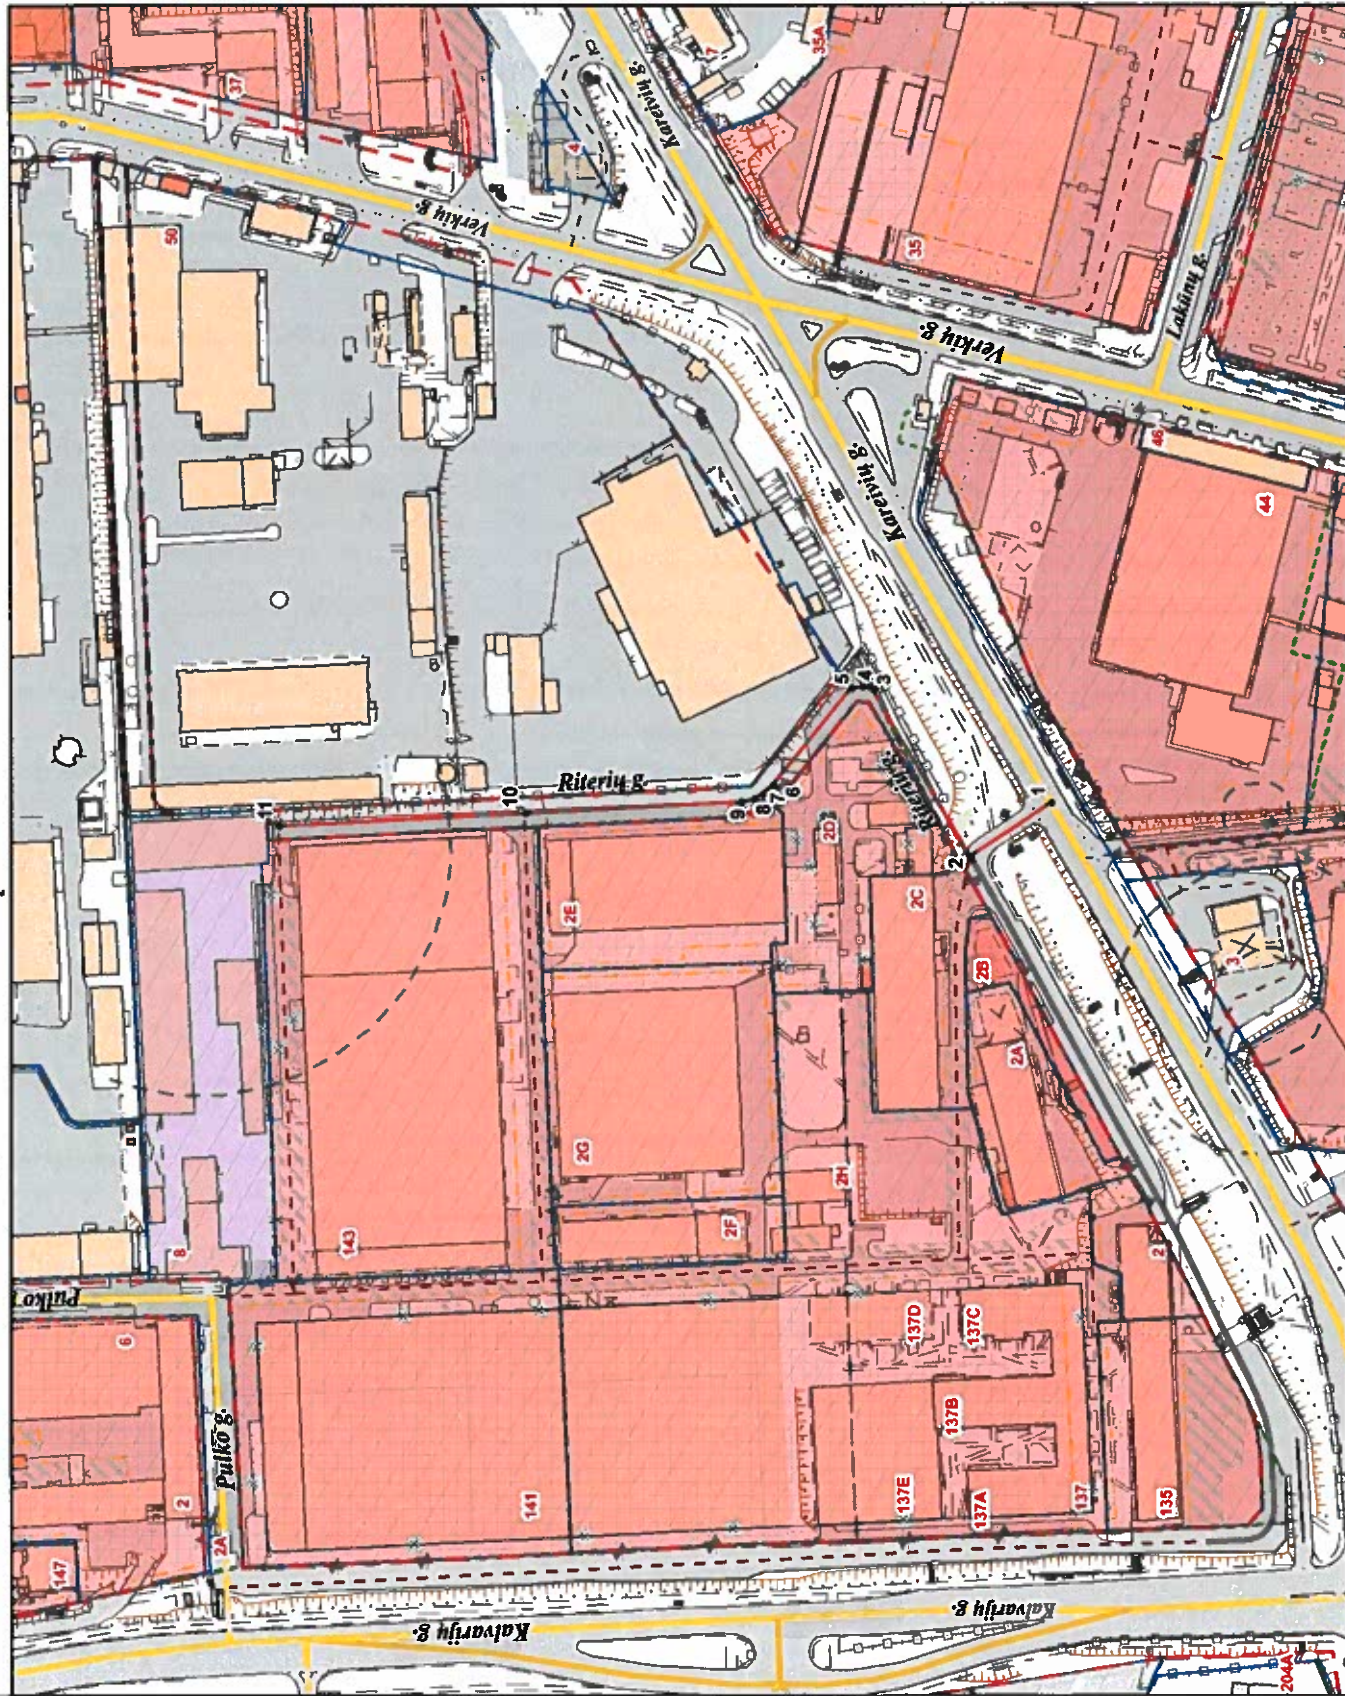

PAVADINIMŲ GATVĖMS, PASTATAMS, STATINIAMS IR KITIEMS OBJEKTAMS SUTEIKIMO, KEITIMO IR ĮTRAUKIMO Į APSKAITĄ TVARKOS APRAŠO 1 PRIEDAS

Vilniaus miesto savivaldybės tarybos 2019 m. _____ d. sprendimo Nr. _____ priedas

Kartografinis pagrindas	KDB 500V
Galvos taškų koordinatinių nustatymo būdas	Grafinis

GATVIŲ TAŠKŲ KOORDINAČIŲ ŽINIAVAIŠTIS

Riterių g. - taškų Nr. plane 1 - 11

NR. PLANE	X	Y
1	6065188,93	583226,9
2	6065220,96	583205,78
3	6065259,52	583271,87
4	6065263,83	583272,78
5	6065288,08	583272,1
6	6065299,8	583233,69
7	6065303,81	583230,16
8	6065306,93	583228,55
9	6065312,08	583227,26
10	6065398,03	583222,67
11	6065495,68	583217,78

PATEIKIA:
 Vilniaus miesto savivaldybės administracijos
 Miesto plėtros departamento vyresnioji patarėja