

1:3000

# VILNAUS MIESTO GATVIŲ IŠDĖSTYMO PLANAS M 1 : 3000


PAVADINIMŲ GATVĖMS, PASTATAMS, STATINIAMS IR KITEMS OBJEKTAMS SUTEIKIMO, KEITIMO IR IŠTRAUKIMO Į APSKAITĄ TVARKOS APRAŠO I PRIEDAS

Vilniaus miesto savivaldybės tarybos 2019 m. \_\_\_\_\_ d. sprendimo Nr. \_\_\_\_\_ priedas

Kartografinis pagrindas	KDB 500V
Gatvės taškų koordinacinių nustatymo būdas	Grafinis

## NAIKINAMAS GATVĖS PAVADINIMAS

A - A Žvirblių g.

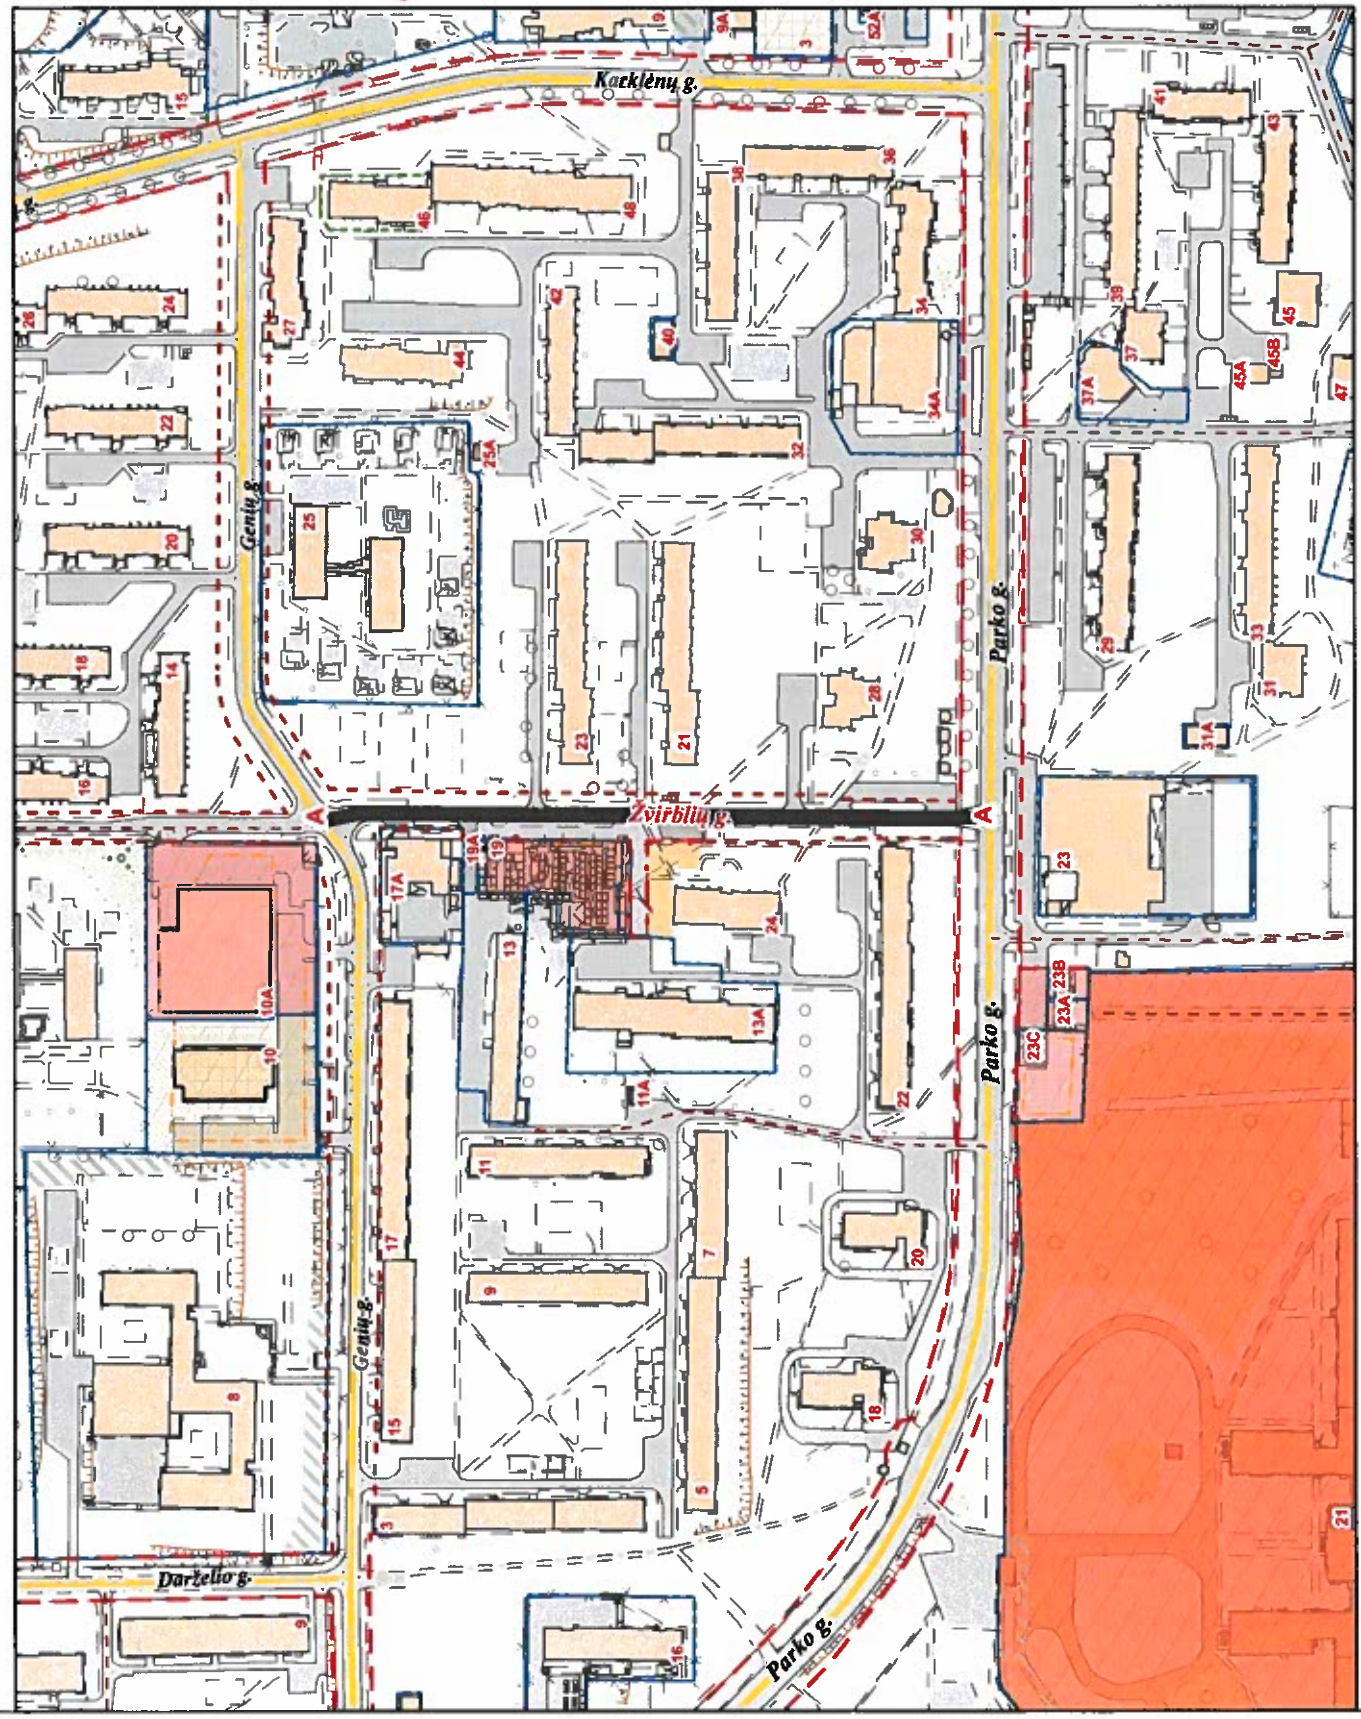

PATEIKIA:  
Vilniaus miesto savivaldybės administracijos  
Miesto plėtros departamento vyresnioji patarėja