


# VILNIAUS MIESTO GATVIŲ IŠDĖSTYMO PLANAS M 1 : 4000

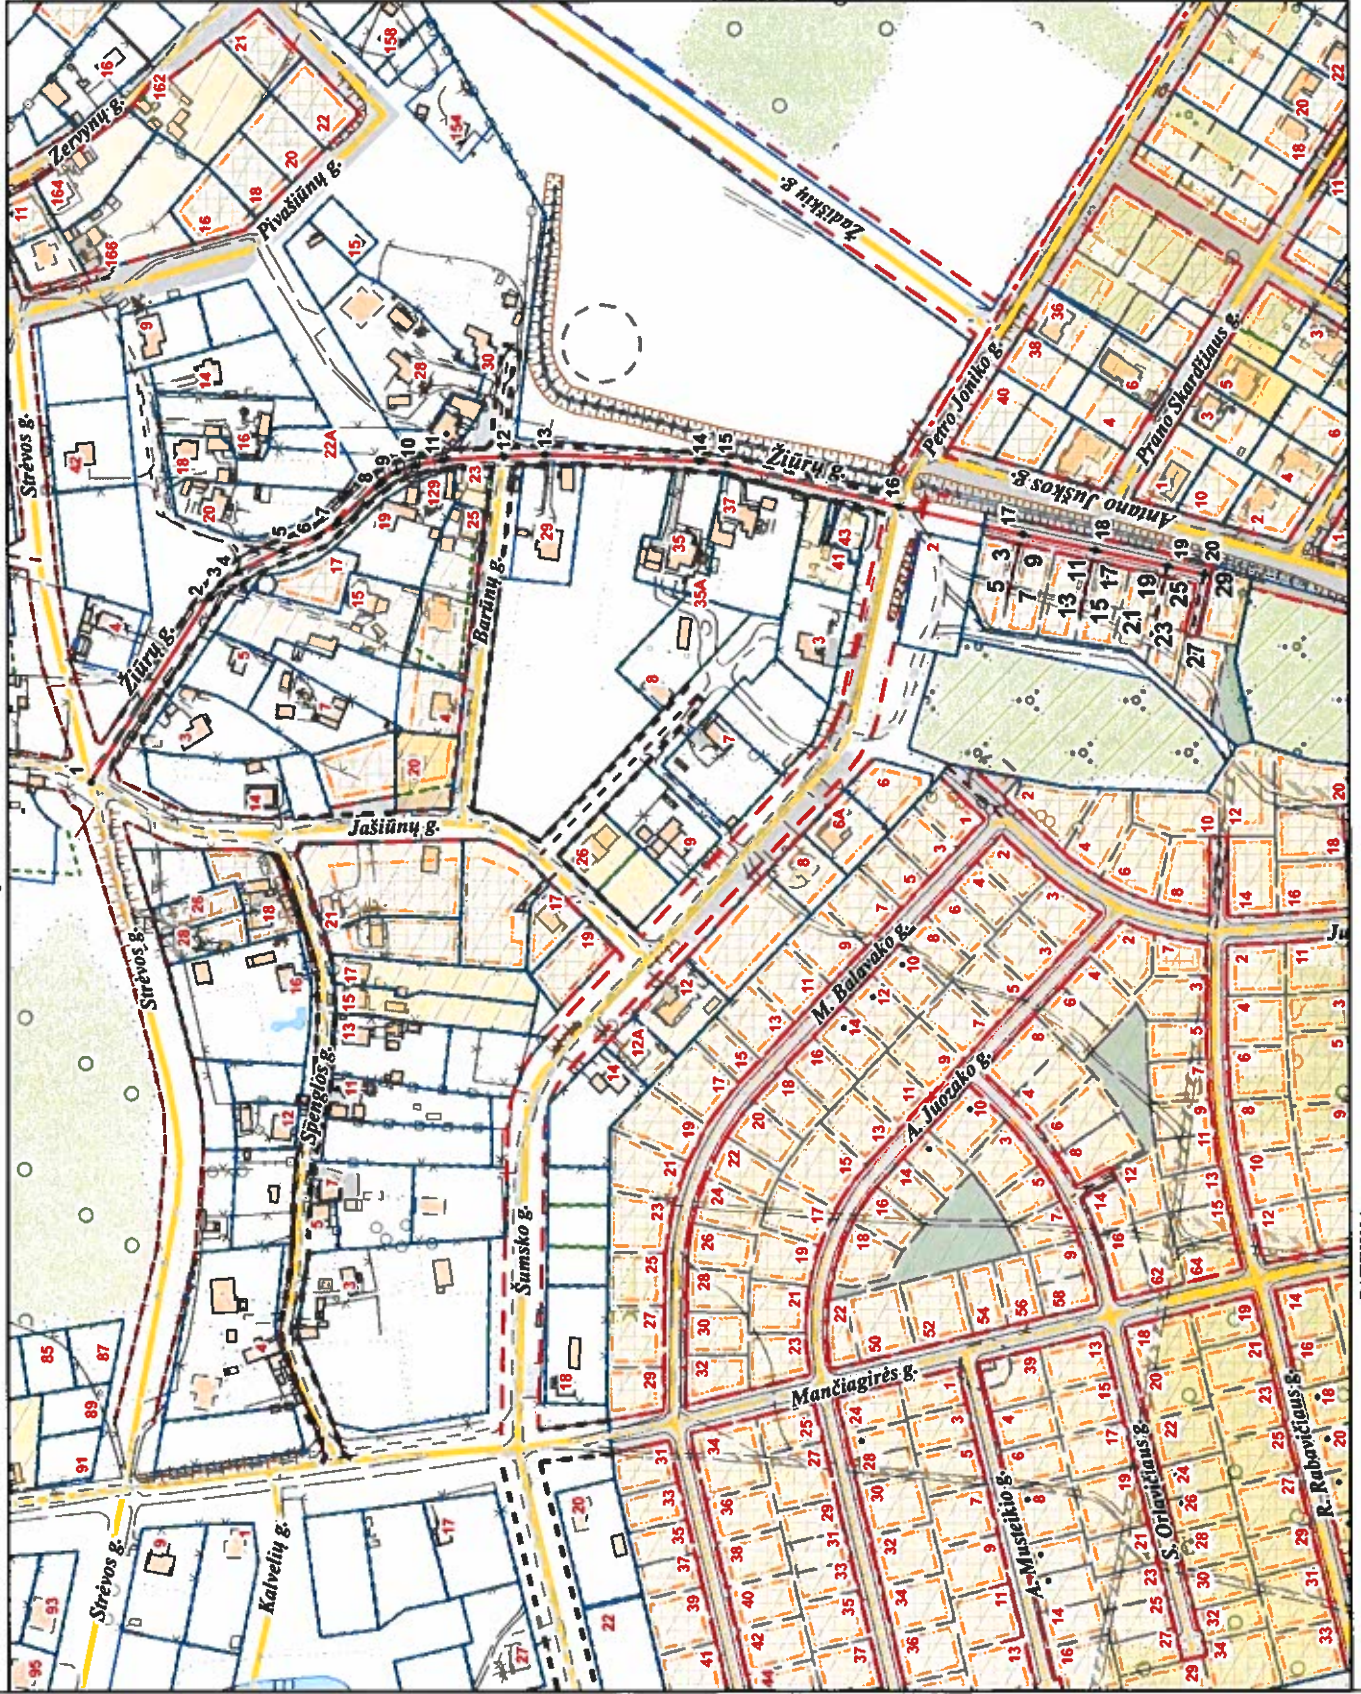

PAVADINIMŲ GATVĖMS, PASTATAMS, STATINIAMS IR KITEMS OBJEKTAMS SUTEIKIMO, KEITIMO IR IŠTRAUKIMO Į APSKAITĄ TVARKOS APRAŠO I PIRIEDAS

Vilniaus miesto savivaldybės tarybos  
2019 m. \_\_\_\_\_ d. sprendimo Nr. \_\_\_\_\_  
priedas

Kartografinis pagrindas	KDB 500V
Gatvės taškų koordinacių nustatymo būdas	Grafinis

## GATVIŲ TAŠKŲ KOORDINACIŲ ŽINIARAŠTIS

Žiurų g. - taškų Nr. plane 1 - 20

NR. PLANE	X	Y
1	6055586,72	579389,87
2	6055533,36	579467,08
3	6055527,71	579473,9
4	6055518,61	579480,04
5	6055494,21	579491,82
6	6055475,41	579499,14
7	6055465,44	579506,13
8	6055443,47	579526,72
9	6055434,4	579532,87
10	6055424,98	579538,25
11	6055410,11	579538,9
12	6055377,33	579540,82
13	6055355,5	579542,08
14	6055273,9	579538,27
15	6055259,53	579536,68
16	6055168,85	579514,22
17	6055102,79	579499,71
18	6055064,78	579491,36
19	6055025,94	579482,83
20	6055006,43	579478,58

## KEIČIAMIEI ADRESAI :

PAV.	ADRESAS
Antano Juškos g.	11
Antano Juškos g.	13
Antano Juškos g.	15
Antano Juškos g.	17
Antano Juškos g.	19
Antano Juškos g.	21
Antano Juškos g.	23
Antano Juškos g.	25
Antano Juškos g.	27
Antano Juškos g.	29
Antano Juškos g.	3
Antano Juškos g.	5
Antano Juškos g.	7
Antano Juškos g.	9