

VILNAUS MIESTO GATVIŲ IŠDĖSTYMO PLANAS M 1 : 5000

PAVADINIMŲ GATVĖMS, PASTATAMS, STATINIAMS IR KITIEMS OBJEKTAMS SUTEIKIMO, KEITIMO IR IŠTRAUKIMO Į APSKAITĄ TVARKOS APRĄŠO I PRIEDAS

Vilniaus miesto savivaldybės tarybos 2019 m. _____ d. sprendimo Nr. _____ priedas

Kartografinis pagrindas	KDB 500V
Gatvės taškų koordinatijų nustatymo būdas	Grafinis


GATVIŲ TAŠKŲ KOORDINATIŲ ŽINIARAŠTIS

Svirno g. - taškų Nr. plane 1 - 28

NR.PLANE	X	Y
1	6054275.36	584486.14
2	6054308.65	584589.4
3	6054364.9	584732.25
4	6054383.72	584737.28
5	6054393.39	584739.11
6	6054416.98	584738.8
7	6054423.18	584740.36
8	6054428.37	584742.87
9	6054444.44	584757.92
10	6054449.94	584761.89
11	6054456.85	584764.84
12	6054464.55	584764.89
13	6054477.59	584763.16
14	6054493.91	584758.1
15	6054541.54	584734.56
16	6054603.12	584710.7
17	6054694.39	584683.09
18	6054703.3	584679.68
19	6054710.9	584675.77
20	6054759.6	584636.89
21	6054786.29	584631.67
22	6054860.15	584608.72
23	6054903.65	584598.45
24	6054912.95	584594.82
25	6054920.21	584590.06
26	6054930.26	584581.46
27	6055056.37	584468.96
28	6055088.29	584440

KEIČIAMIE ADRESAI :

PAV	ADRESAS
Liepkalnio g.	192C
Liepkalnio g.	192D
Liepkalnio g.	194

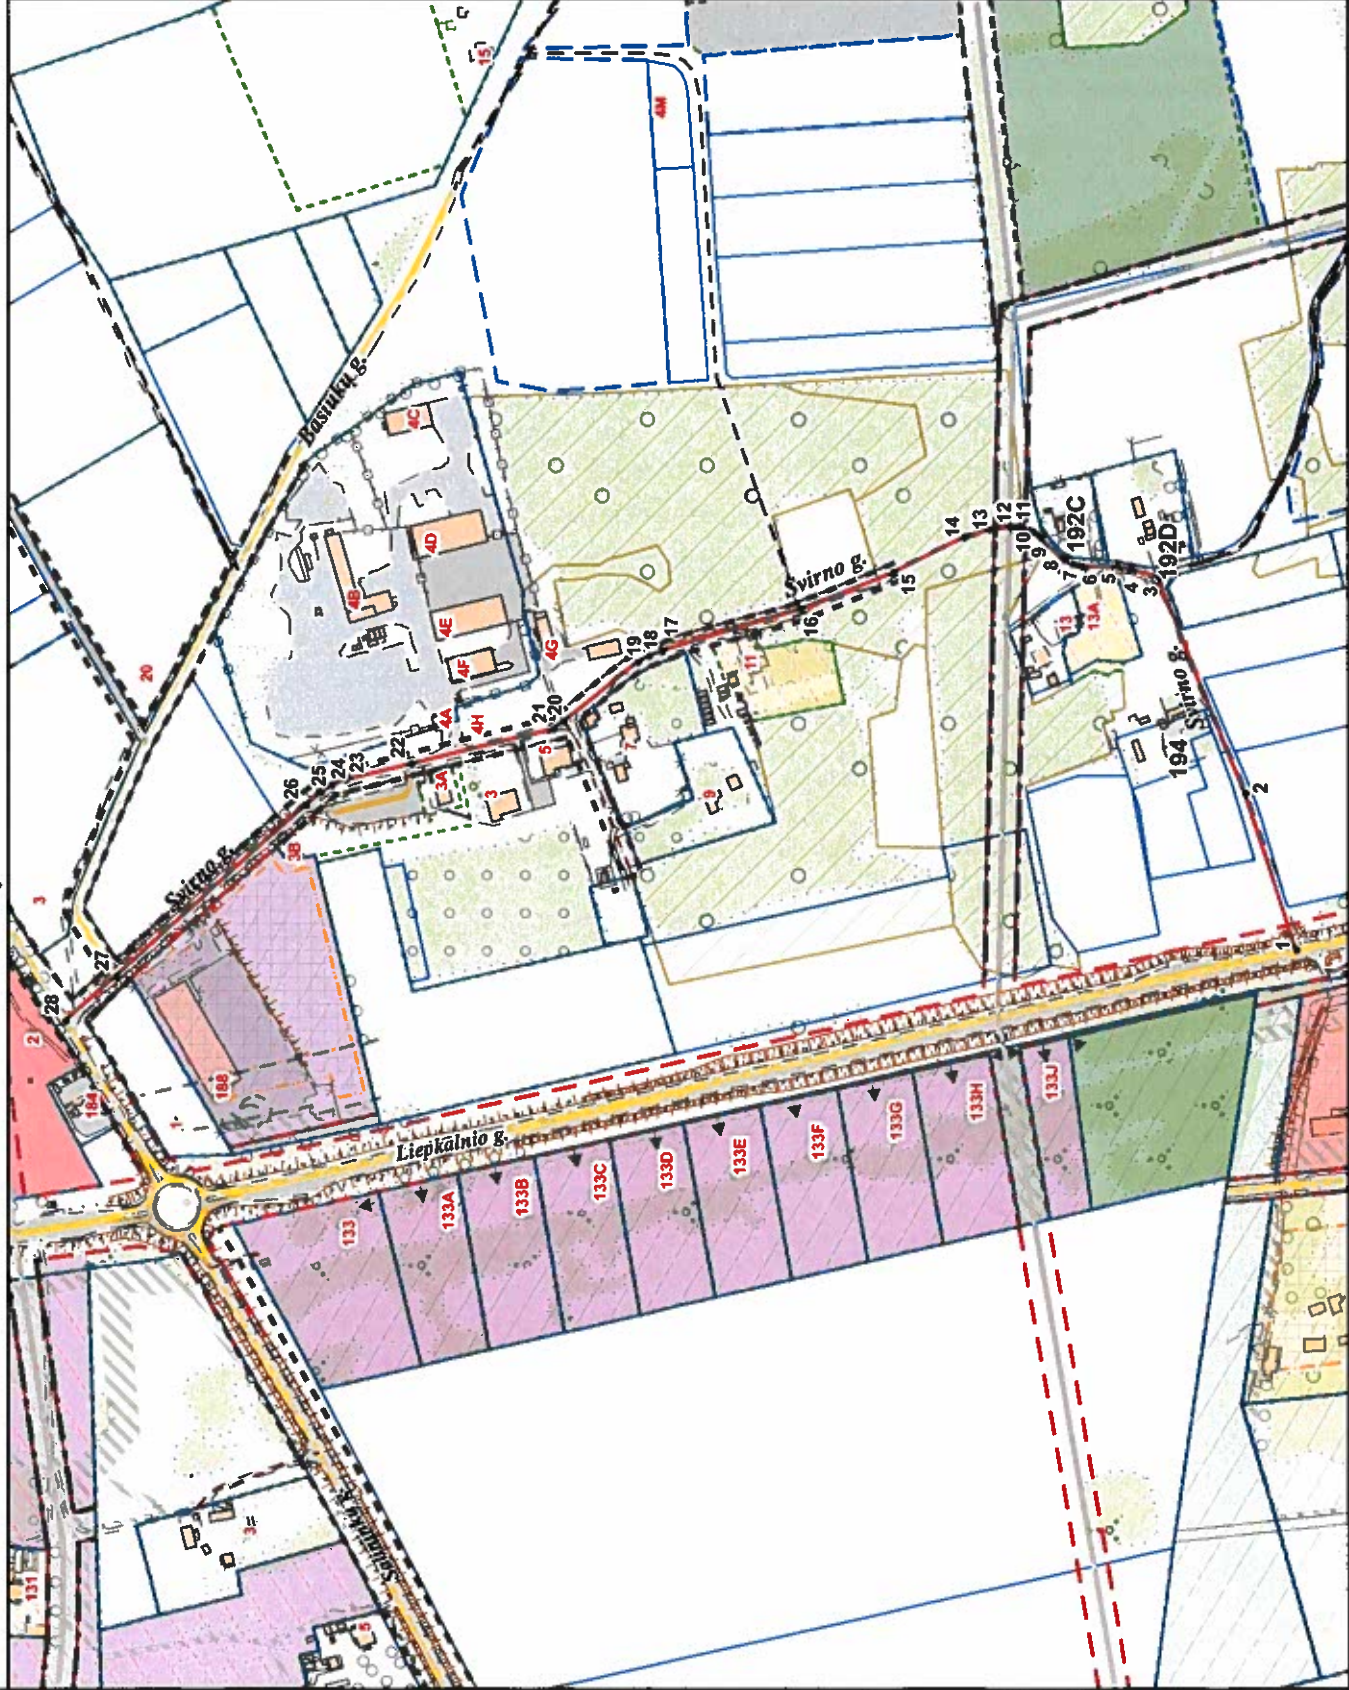

PATEIKIA:
 Vilniaus miesto savivaldybės administracijos
 Miesto plėtros departamento vyresnįjį patarėją