

VILNIAUS MIESTO GATVIŲ IŠDĖSTYMO PLANAS M 1 : 3000

PAVADINIŲ GATVĖMS, PASTATAMS, STATINIAMS
IR KITIMS OBJEKTAMS SUTEIKIMO, KEITIMO IR
TRAUKIMO Į APSKAITĄ TVARKOS APRAŠO
1 PRIEDAS

Vilniaus miesto savivaldybės tarybos
2019 m. _____ d. sprendimo Nr. _____
priedas


Kartografinis pagrindas	KDB 500V
Gatvės taškų koordinatinių nustatymo būdas	Grafinis

NAIKINAMAS GATVĖS PAVADINIMAS

A - A Kalvelių g.

KEIČIAMIEI ADRESAI :

PAV.	ADRESAS
Kalvelių g.	1
Kalvelių g.	5

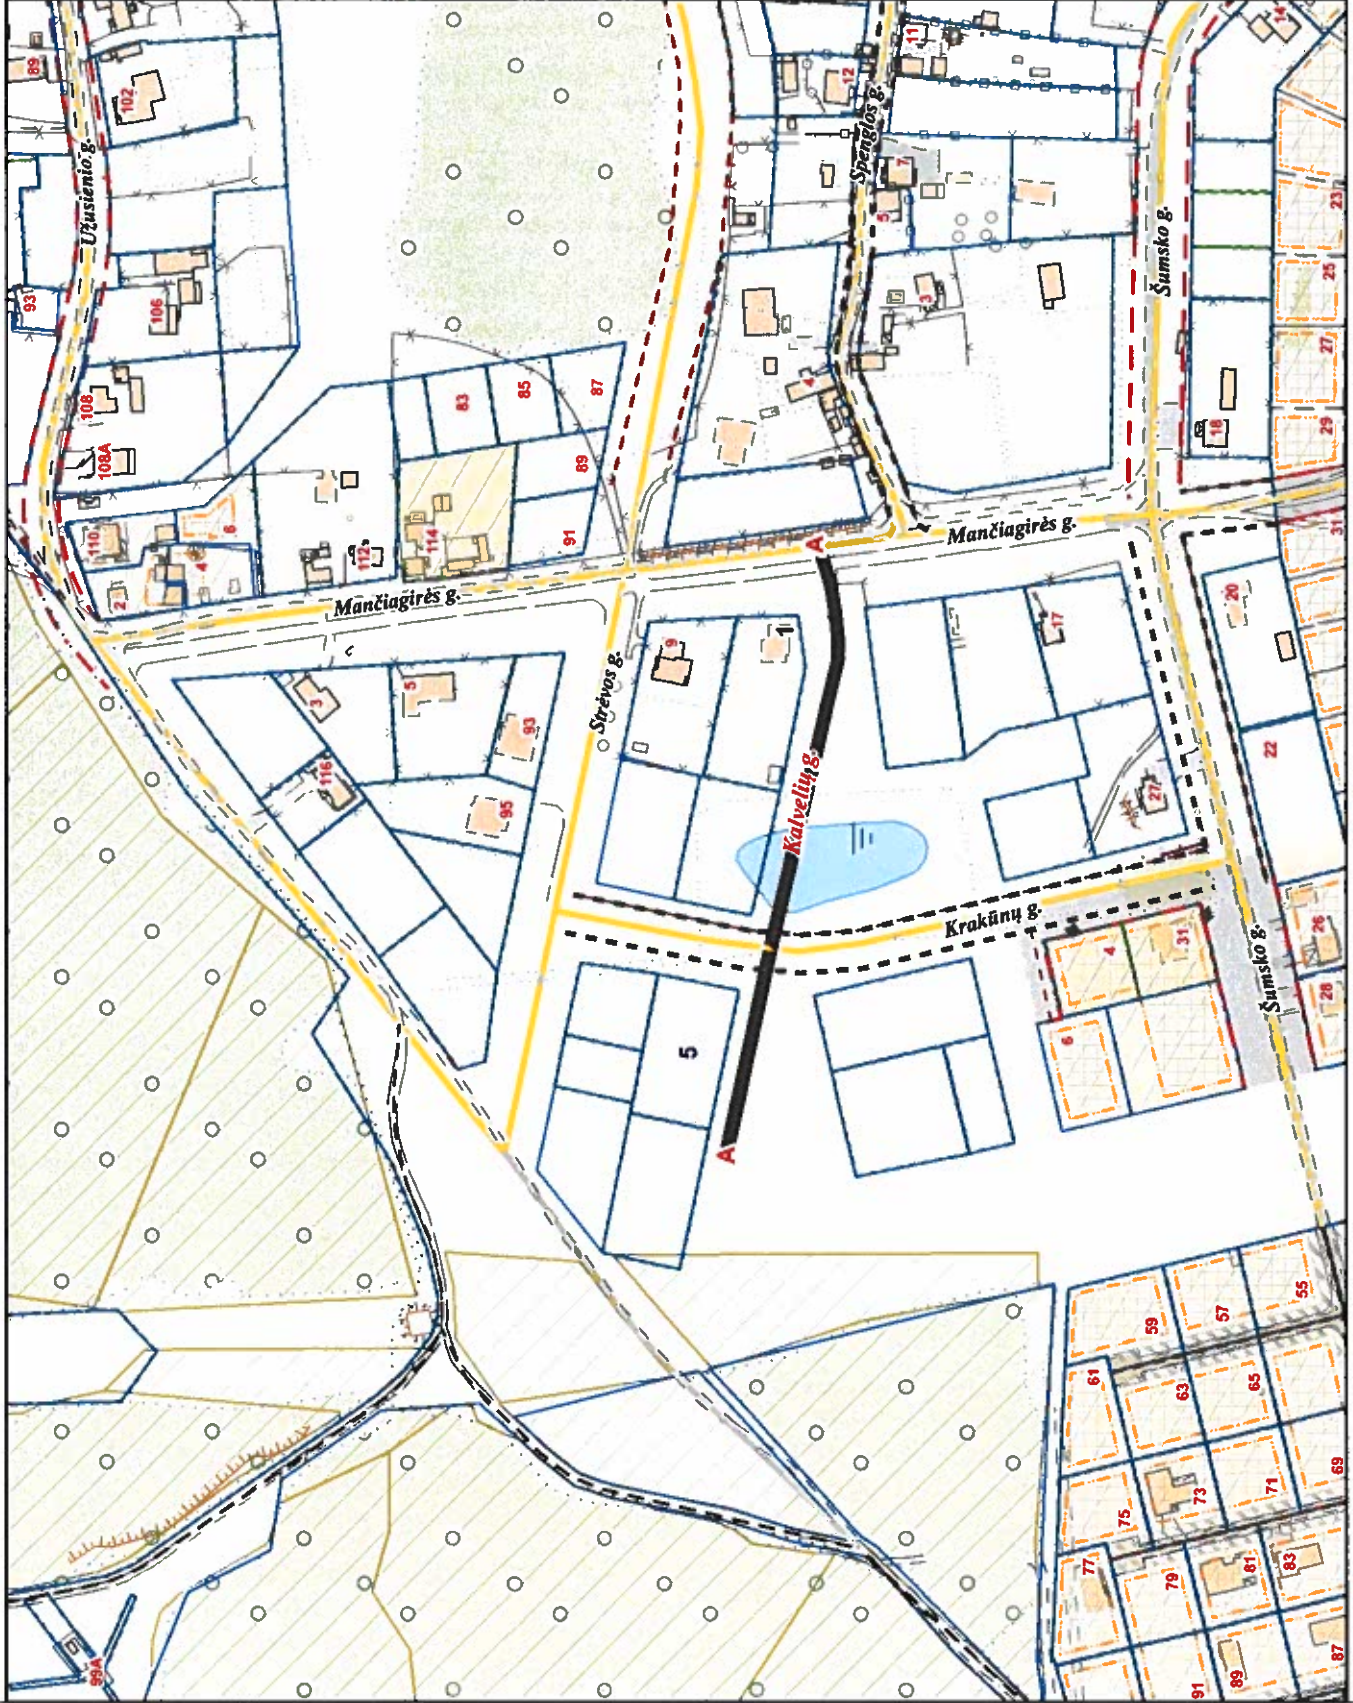

PATEIKIA:
Vilniaus miesto savivaldybės administracijos
Miesto plėtros departamento vyresnioji patarėja

RAIMONDA RUDUKIENĖ 2019. 06