


VILNIAUS MIESTO SAVIVALDYBĖS NAUJAMIESČIO SENIŪNIJOS
Iešmininkų g. Nr.15A
ADRESŲ NUMERIŲ KEITIMO/SUTEIKIMO PLANAS

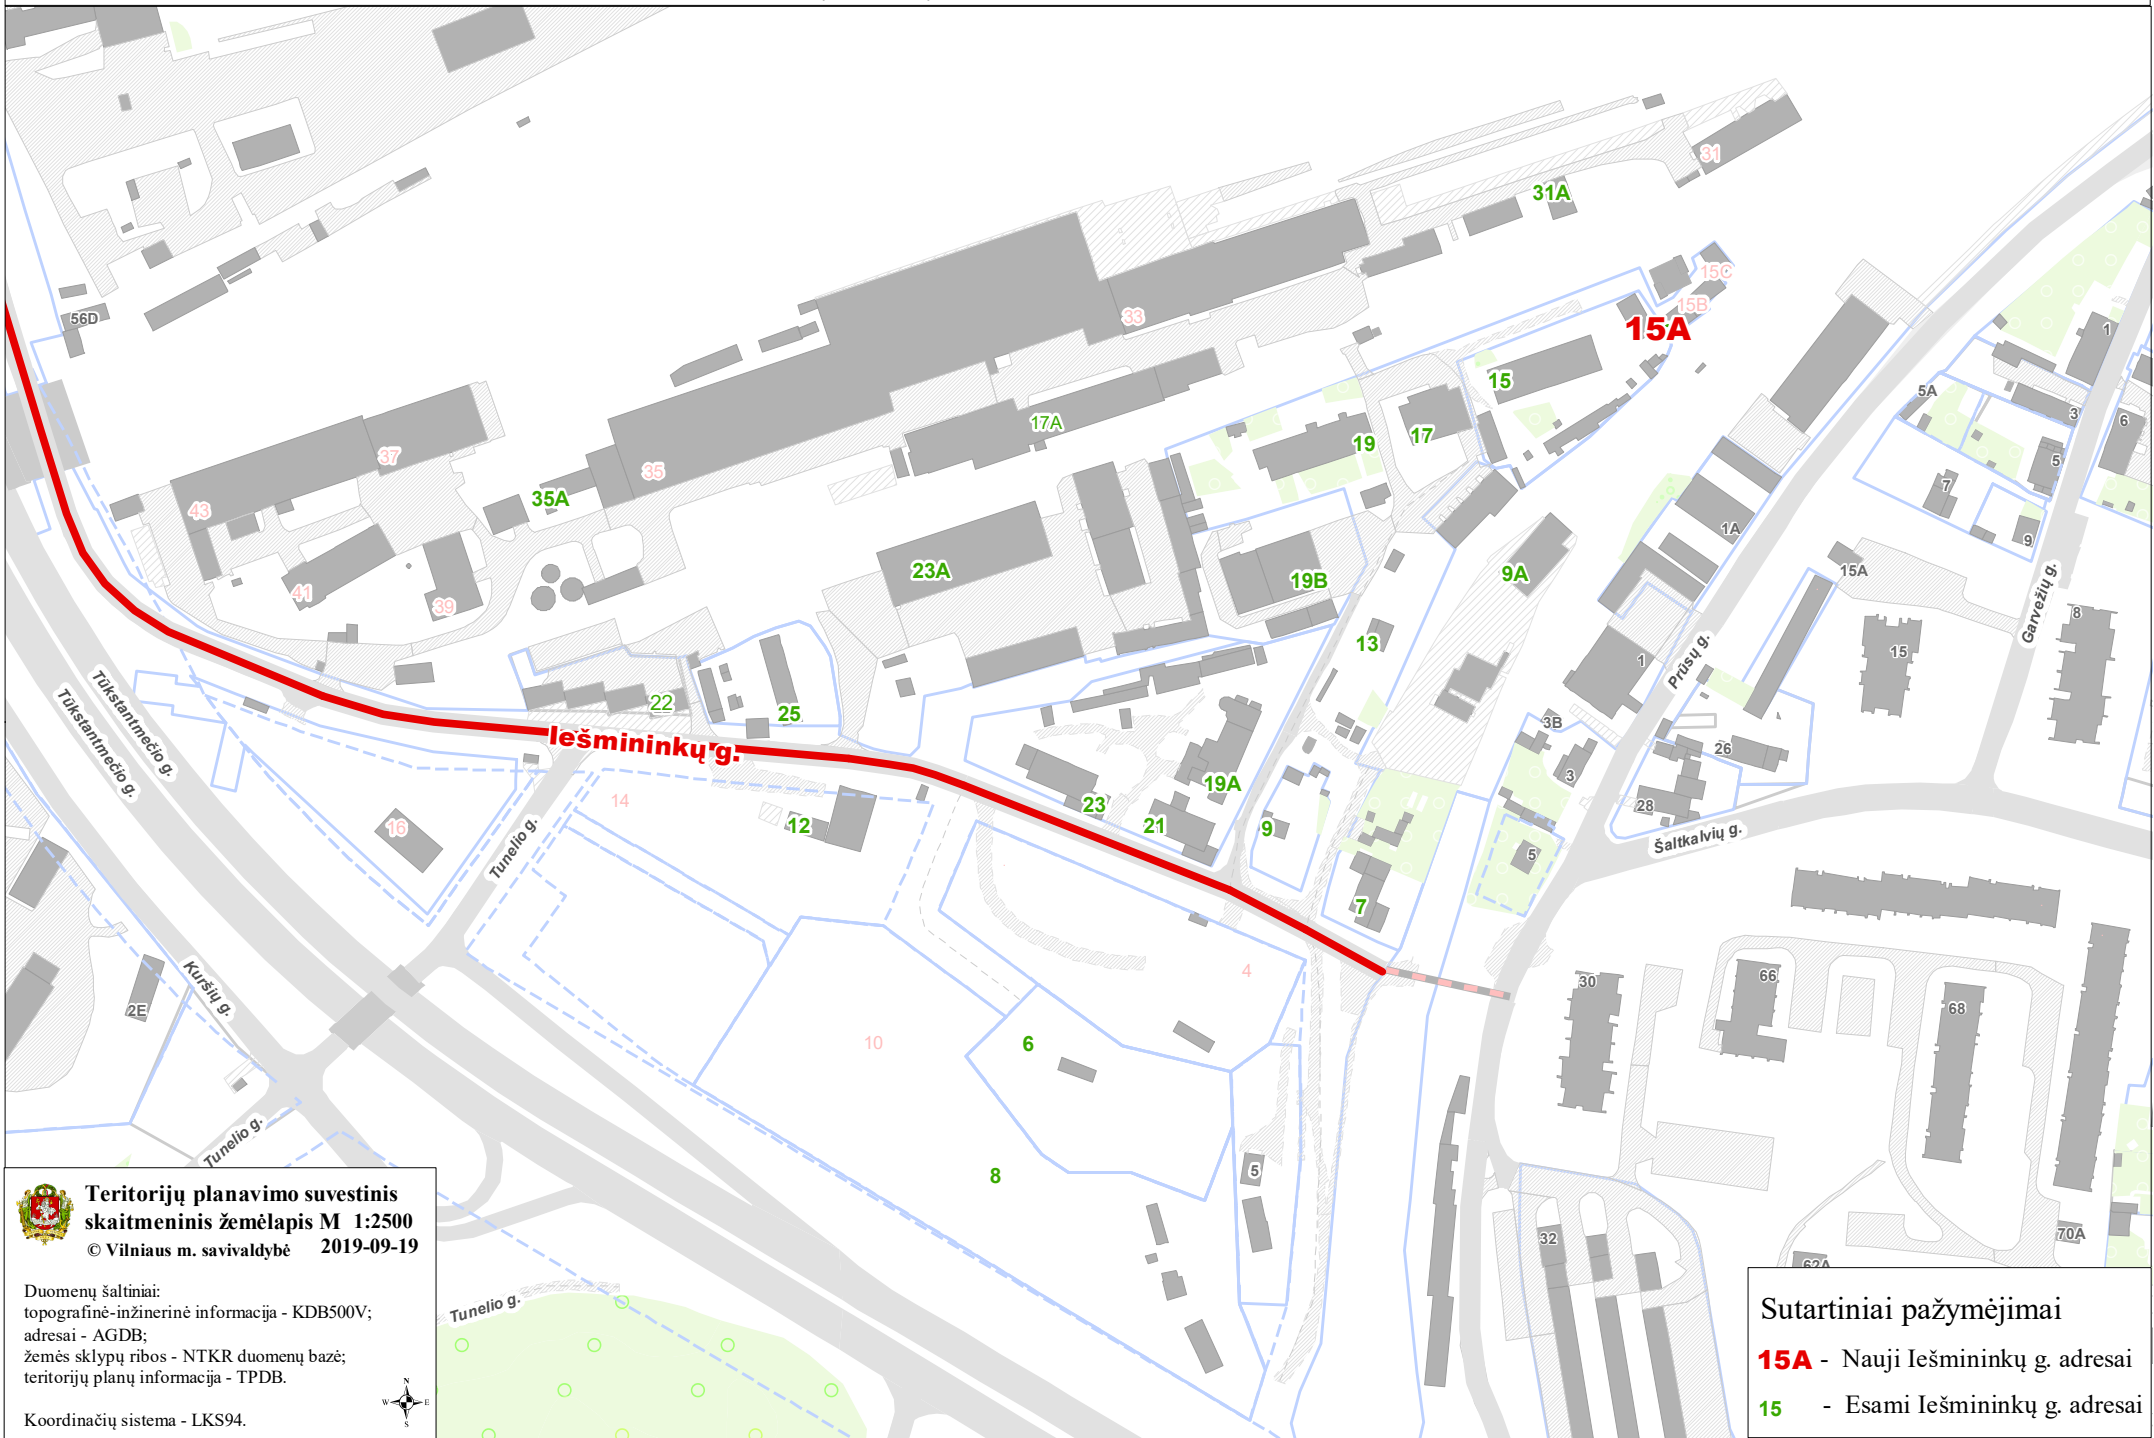

**Teritorijų planavimo suvestinis
skaitmeninis žemėlapis M 1:2500**
© Vilniaus m. savivaldybė 2019-09-19

Duomenų šaltiniai:
topografinė-inžinerinė informacija - KDB500V;
adresai - AGDB;
žemės sklypų ribos - NTKR duomenų bazė;
teritorijų planų informacija - TPDB.

Koordinatų sistema - LKS94.



Sutartiniai pažymėjimai
15A - Nauji Iešmininkų g. adresai
15 - Esami Iešmininkų g. adresai