



SITUACIJOS SCHEMA

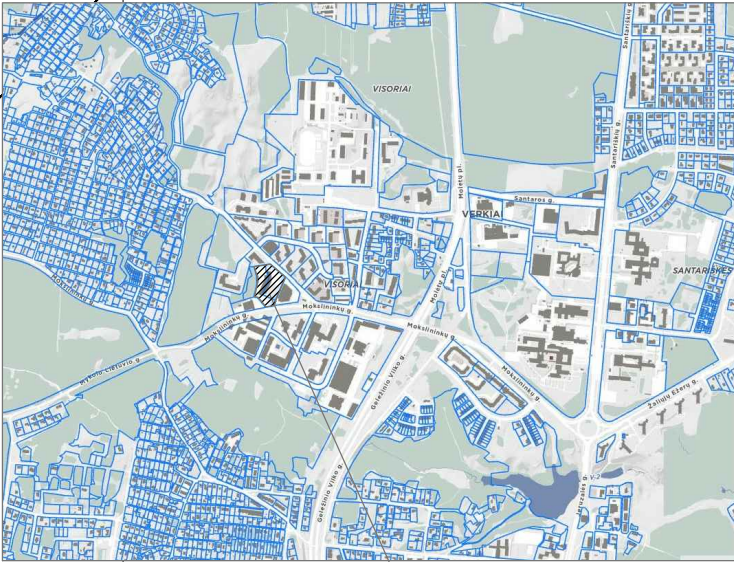

Planuojamos teritorijos vieta

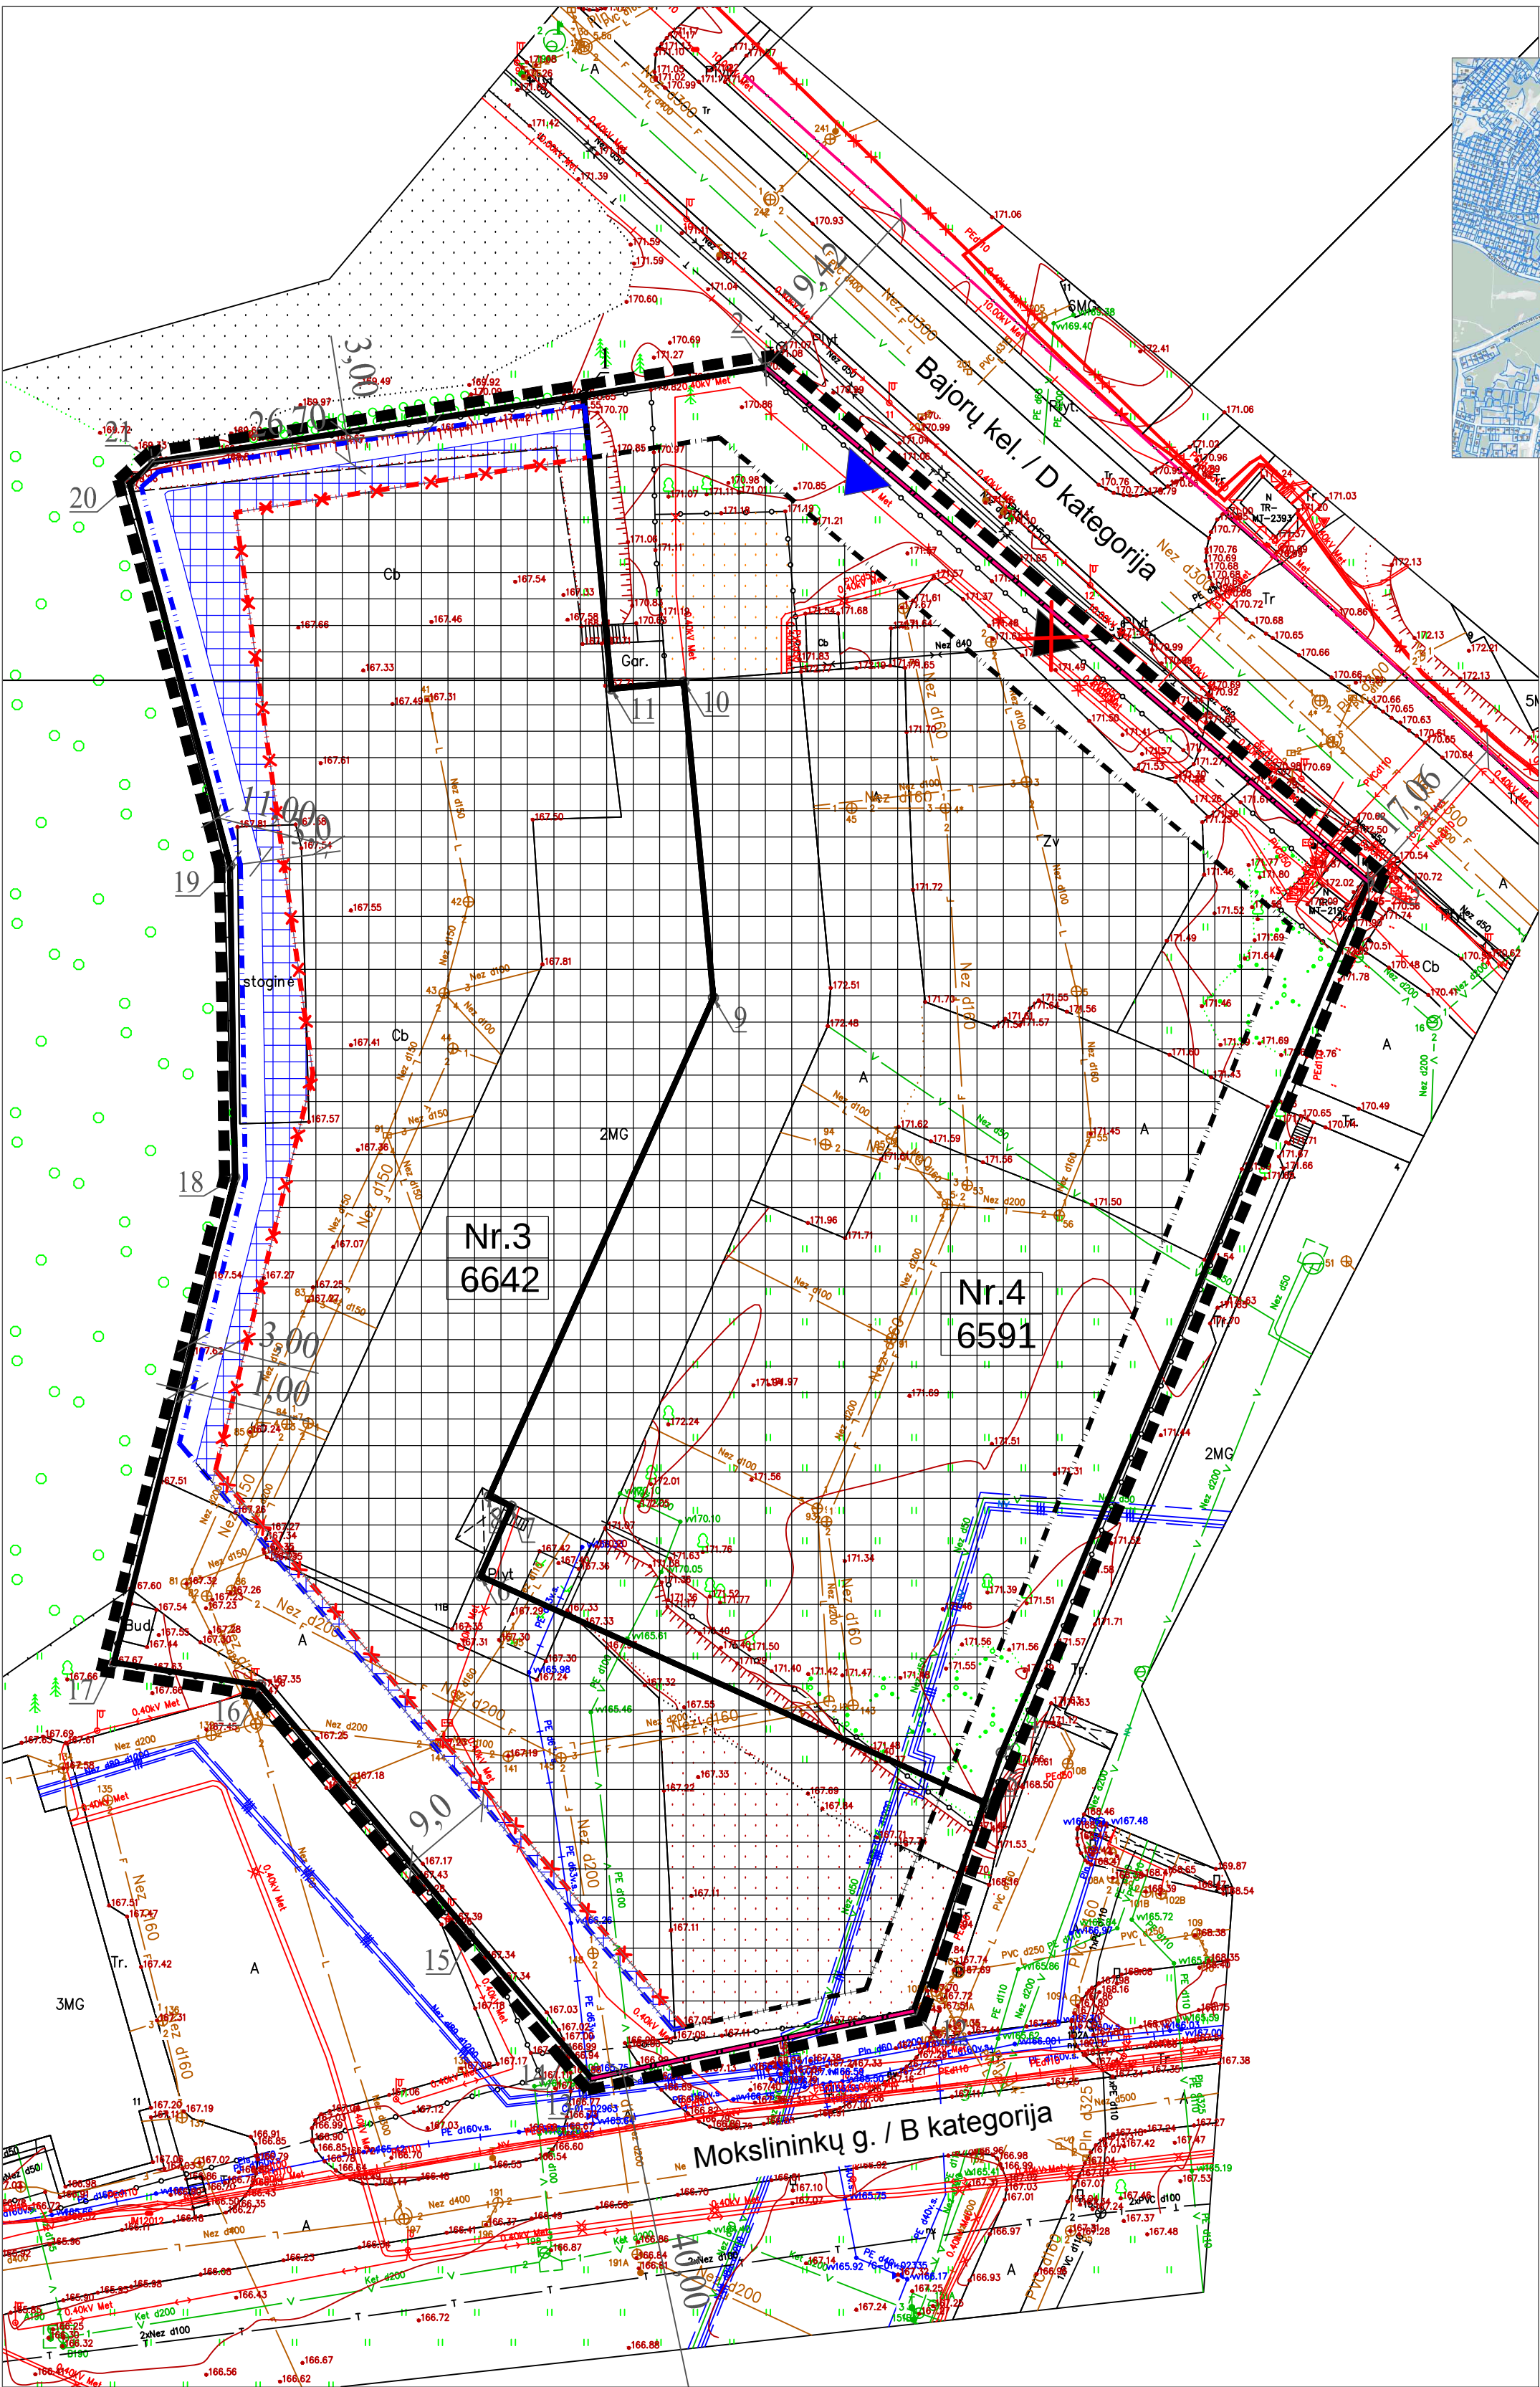

SUTARTINIAI ŽYMĖJIMAI

- DETALIOJO PLANO SPRENDINIŲ KOREGAVIMO RIBOS
- ESAMOS GATVIŲ RAUDONŲJŲ LINIJŲ RIBOS
- ESAMOS SKLYPŲ RIBOS
- ESAMA STATYBOS RIBA
- PLANUOJAMA STATYBOS RIBA
- NAIKINAMA STATYBOS RIBA

- ESAMA STATYBOS ZONA
- PLANUOJAMA STATYBOS ZONA
- NAIKINAMA ĮVAŽIAVIMO-ISVAŽIAVIMO VIETA
- PLANUOJAMA ĮVAŽIAVIMO-ISVAŽIAVIMO VIETA

Pastabos:
1) Koreguojamas Vilniaus miesto savivaldybės tarybos 2010 m. kovo 17 d. sprendimu Nr. 1-1426 patvirtinto teritorijos tarp Bajorų kelio ir Mokslininkų gatvės detaliojo plano statybos ribos, statybos zona (sklype Nr. 3) ir įvažiavimo - išvažiavimo vieta (sklype Nr. 4). Kiti sprendiniai nekeičiami.
2) Pastatų techninio projekto rengimo metu atlikti su planuojamais žemės sklypais besiribojančioje teritorijoje arčiausiai esančių brandžių medžių analizę ir planuojamų statybų įtaką jiems ir esant poreikiui nustatyti reikiamas tokių medžių apsaugos priemones.

Rengėjas:			MB „VALDOMAS PROJEKTAS“			Objektas:		
			jmk 303081028 Geranalių g. 7, Vilnius tel. +370 615 54776			TERITORIJOS TARP BAJORŲ KELIO IR MOKSLININKŲ GATVĖS DETALIOJO PLANO STATYBOS ZONOS, STATYBOS RIBŲ IR ĮVAŽIAVIMO KOREGAVIMAS SKLYPUOSE NR.3 (MOKSLININKŲ G. 11B, KAD. NR. 0101/0004:993) IR NR.4 (BAJORŲ KEL. 6, KAD. NR. 0101/0004:1002)		
A1053	PV	R.D.			2023 07	Brėžinys:		Laida
						Pagrindinis brėžinys M 1:500		0
Stadija	Iniciatorius:		UAB "			Kompleksas:		Lapas
DP						VP-23-01		1