


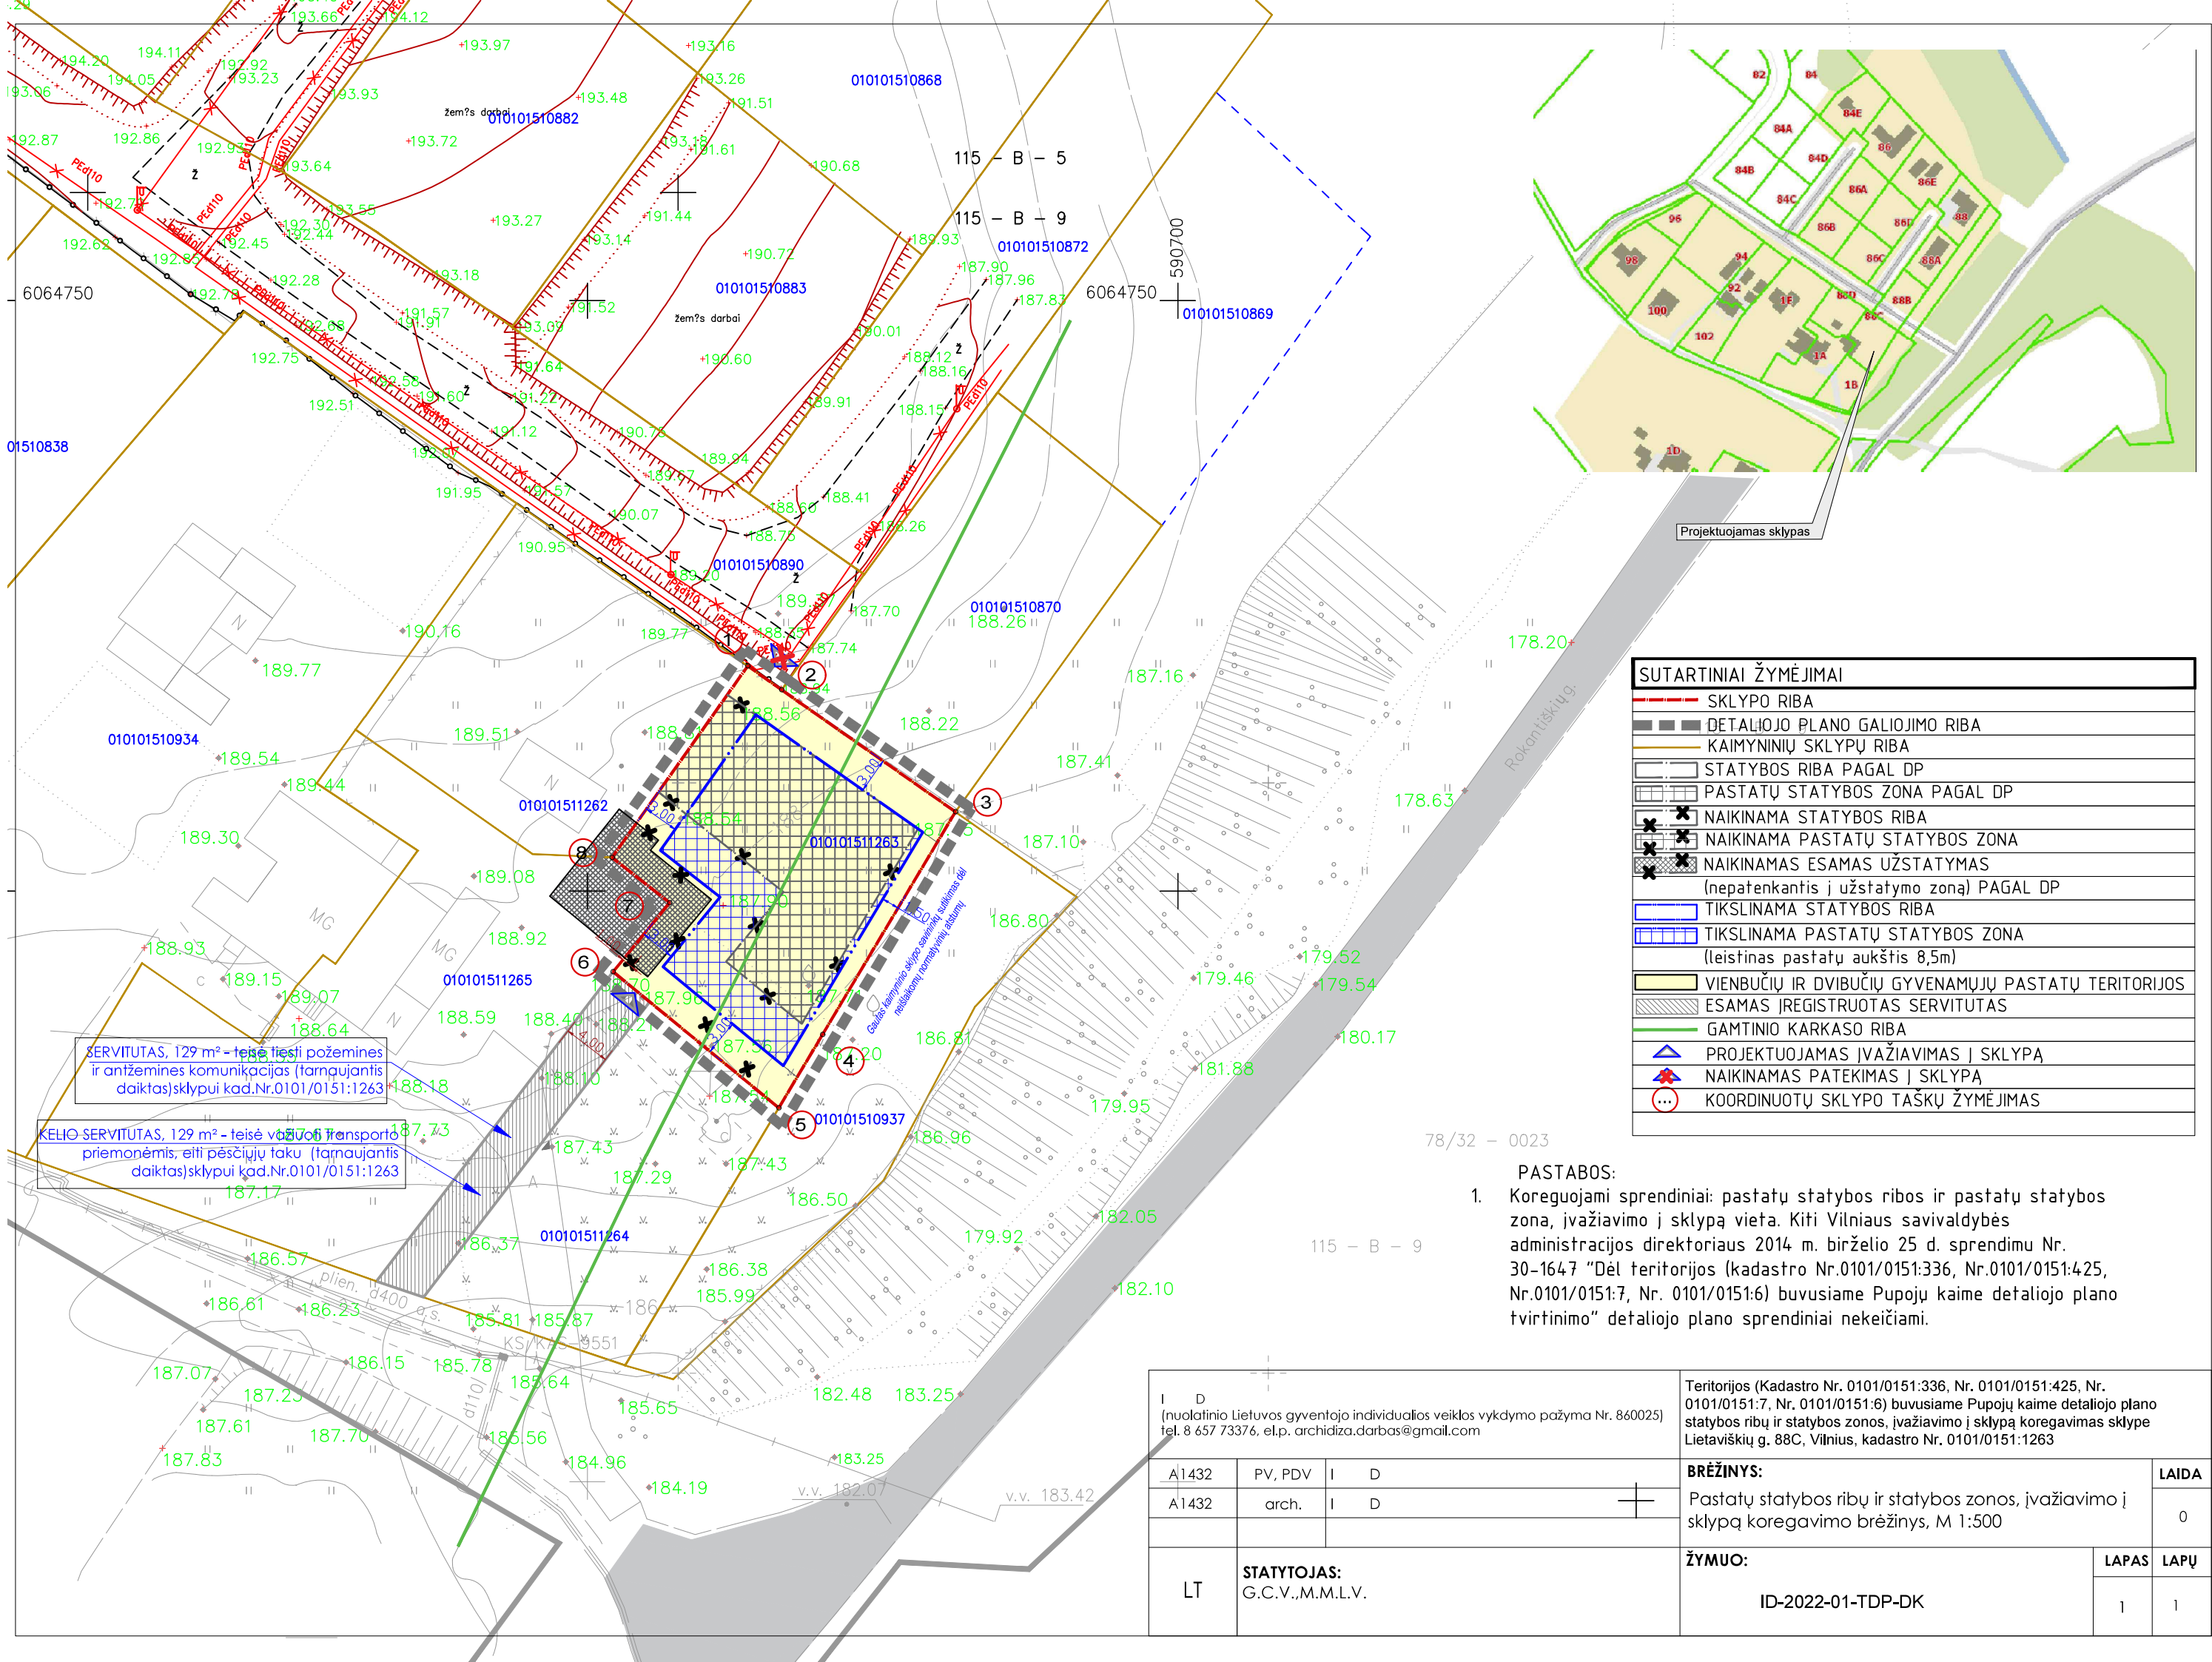

SUTARTINIAI ŽYMĖJIMAI	
	SKLYPO RIBA
	DETALIOJO PLANO GALIOJIMO RIBA
	KAIMYNINIŲ SKLYPŲ RIBA
	STATYBOS RIBA PAGAL DP
	PASTATŲ STATYBOS ZONA PAGAL DP
	NAIKINAMA STATYBOS RIBA
	NAIKINAMA PASTATŲ STATYBOS ZONA
	NAIKINAMAS ESAMAS UŽSTATYMAS (nepatenkantis į užstatymo zoną) PAGAL DP
	TIKSLINAMA STATYBOS RIBA
	TIKSLINAMA PASTATŲ STATYBOS ZONA (leistinas pastatų aukštis 8,5m)
	VIENBUČIŲ IR DVIBUČIŲ GYVENAMŲJŲ PASTATŲ TERITORIJOS
	ESAMAS ĮREGISTRUOTAS SERVITUTAS
	GAMTINIO KARKASO RIBA
	PROJEKTUOJAMAS ĮVAŽIAVIMAS Į SKLYPĄ
	NAIKINAMAS PATEKIMAS Į SKLYPĄ
	KOORDINUOTŲ SKLYPO TAŠKŲ ŽYMĖJIMAS

PASTABOS:

- Koreguojami sprendiniai: pastatų statybos ribos ir pastatų statybos zona, įvažiavimo į sklypą vieta. Kiti Vilniaus savivaldybės administracijos direktoriaus 2014 m. birželio 25 d. sprendimu Nr. 30-1647 "Dėl teritorijos (kadastro Nr.0101/0151:336, Nr.0101/0151:425, Nr.0101/0151:7, Nr. 0101/0151:6) buvusiame Pupojų kaime detaliojo plano tvirtinimo" detaliojo plano sprendiniai nekeičiami.

I D (nuolatinio Lietuvos gyventojo individualios veiklos vykdymo pažyma Nr. 860025) tel. 8 657 73376, el.p. archidiza.darbas@gmail.com			Teritorijos (Kadastro Nr. 0101/0151:336, Nr. 0101/0151:425, Nr. 0101/0151:7, Nr. 0101/0151:6) buvusiame Pupojų kaime detaliojo plano statybos ribų ir statybos zonos, įvažiavimo į sklypą koregavimas sklype Lietaviškių g. 88C, Vilnius, kadastro Nr. 0101/0151:1263		
A1432	PV, PDV	I D	BRĖŽINYS: Pastatų statybos ribų ir statybos zonos, įvažiavimo į sklypą koregavimo brėžinys, M 1:500	LAIDA	
A1432	arch.	I D		0	
LT	STATYTOJAS: G.C.V.,M.M.L.V.		ŽYMUO: ID-2022-01-TDP-DK	LAPAS	LAPŲ
				1	1