


SITUACIJOS SCHEMA

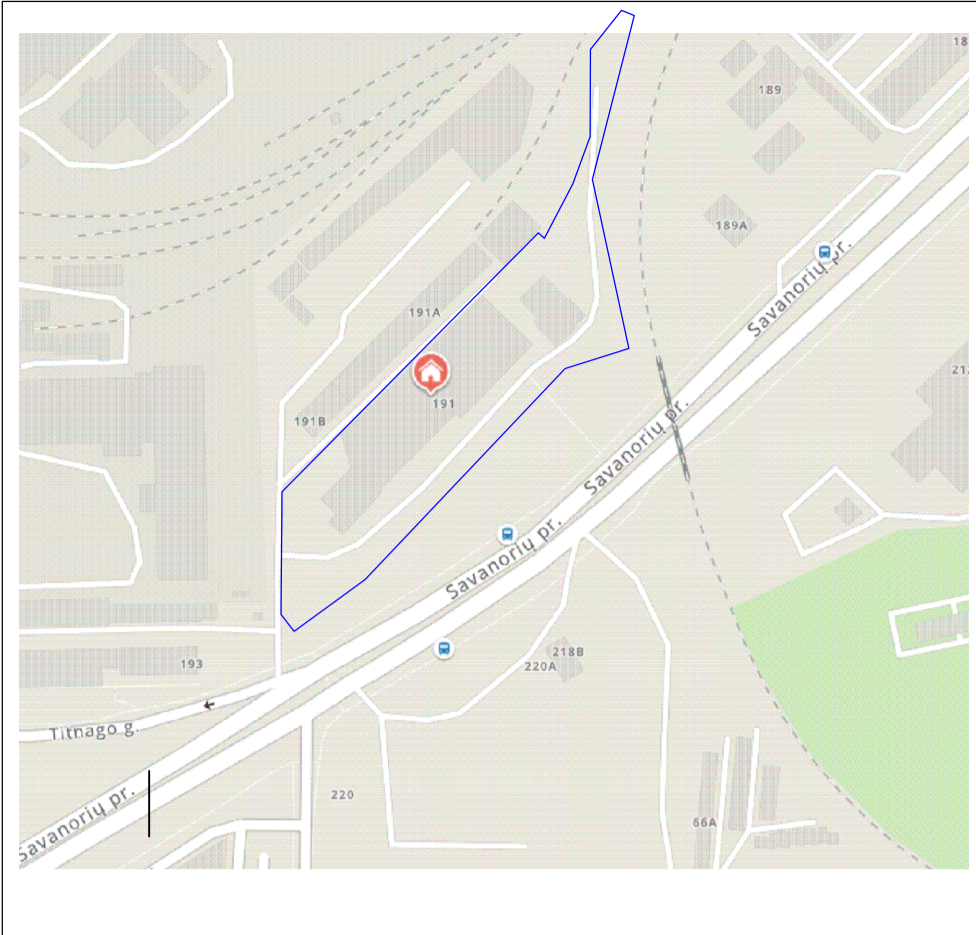


SUTARTINIAI ŽYMĖJIMAI

	DETALIOJO PLANO KOREGAVIMO RIBA
	SKLYPŲ RIBOS
	ESAMA STATYBOS RIBA- nustatyta Sklypo Savanorių pr. 191 nedidelių veiklos mastu detalusis planas
	PATIKSLINAMA STATYBOS RIBA
	PANAIKINAMA STATYBOS ZONOS RIBA
	ESAMA STATYBOS ZONA - nustatyta Sklypo Savanorių pr. 191 nedidelių veiklos mastu detalusis planas
	PRAPLEČIAMA STATINIŲ STATYBOS ZONOS DALIS
	NAIKINAMA STATINIŲ STATYBOS ZONOS DALIS
	AUTOMOBILIŲ STOVĖJIMO ZONA- nustatyta Sklypo Savanorių pr.191 nedidelių veiklos mastu detalusis planas
	NAUJAI NUSTATOMA AUTOMOBILIŲ STOVĖJIMO ZONOS DALIS
	PANAIKINAMA AUTOMOBILIŲ STOVĖJIMO ZONOS DALIS
	SAVANORIŲ PR. RAUDONOSIOS LINIJOS



PASTABOS

- Šiuo detaliojo plano koregavimo projektu keičiama statinių statybos zona, statybos ir automobilių stovėjimo zonos ribos. Kiti privalomieji teritorijos naudojimo reglamentai, patvirtinti 2001-04-26 Vilniaus miesto savivaldybės valdybos sprendimu Nr. 804V, nekeičiami (teritorijos naudojimo tipas, leistinas pastatų aukštis, leistinas sklypo užstatymo tankis, intensyvumas)
- Statiniai turi būti išdėstomi sklype taip, kad nebūtų pažeisti gretimų sklypų savininkų ar naudotojų teisėti interesai. 3 m. atstumu nuo sklypo ribos statinio (pastato ar stogą turinčio inžinerinio statinio) bet kurių konstrukcijų aukštis, skaičiuojant jį nuo žemės sklypo ribos žemės paviršiaus altitudės, negali būti didesnis kaip 8,5 m; didesniais atstumais statinių konstrukcijų aukštis gali būti didinamas išlaikant reikalavimą, kiekvienam papildomam virš 8,5m. aukščio metrui atstumas didinamas po 0,5m. Šiame punkte nurodyti atstumai gali būti mažinami gavus besiribojančio žemės sklypo savininko ar valdytojo rašytinį sutikimą.
- Esamų inžinerinių tinklų apaugos zonoje statyba galima tik gavus šios infrastruktūros savininko ar valdytojo pritarimą.
- Šis brėžinys skaitomas kartu su aiškinamuoju raštu, kuris yra neatsiejama šio detaliojo plano dalis.

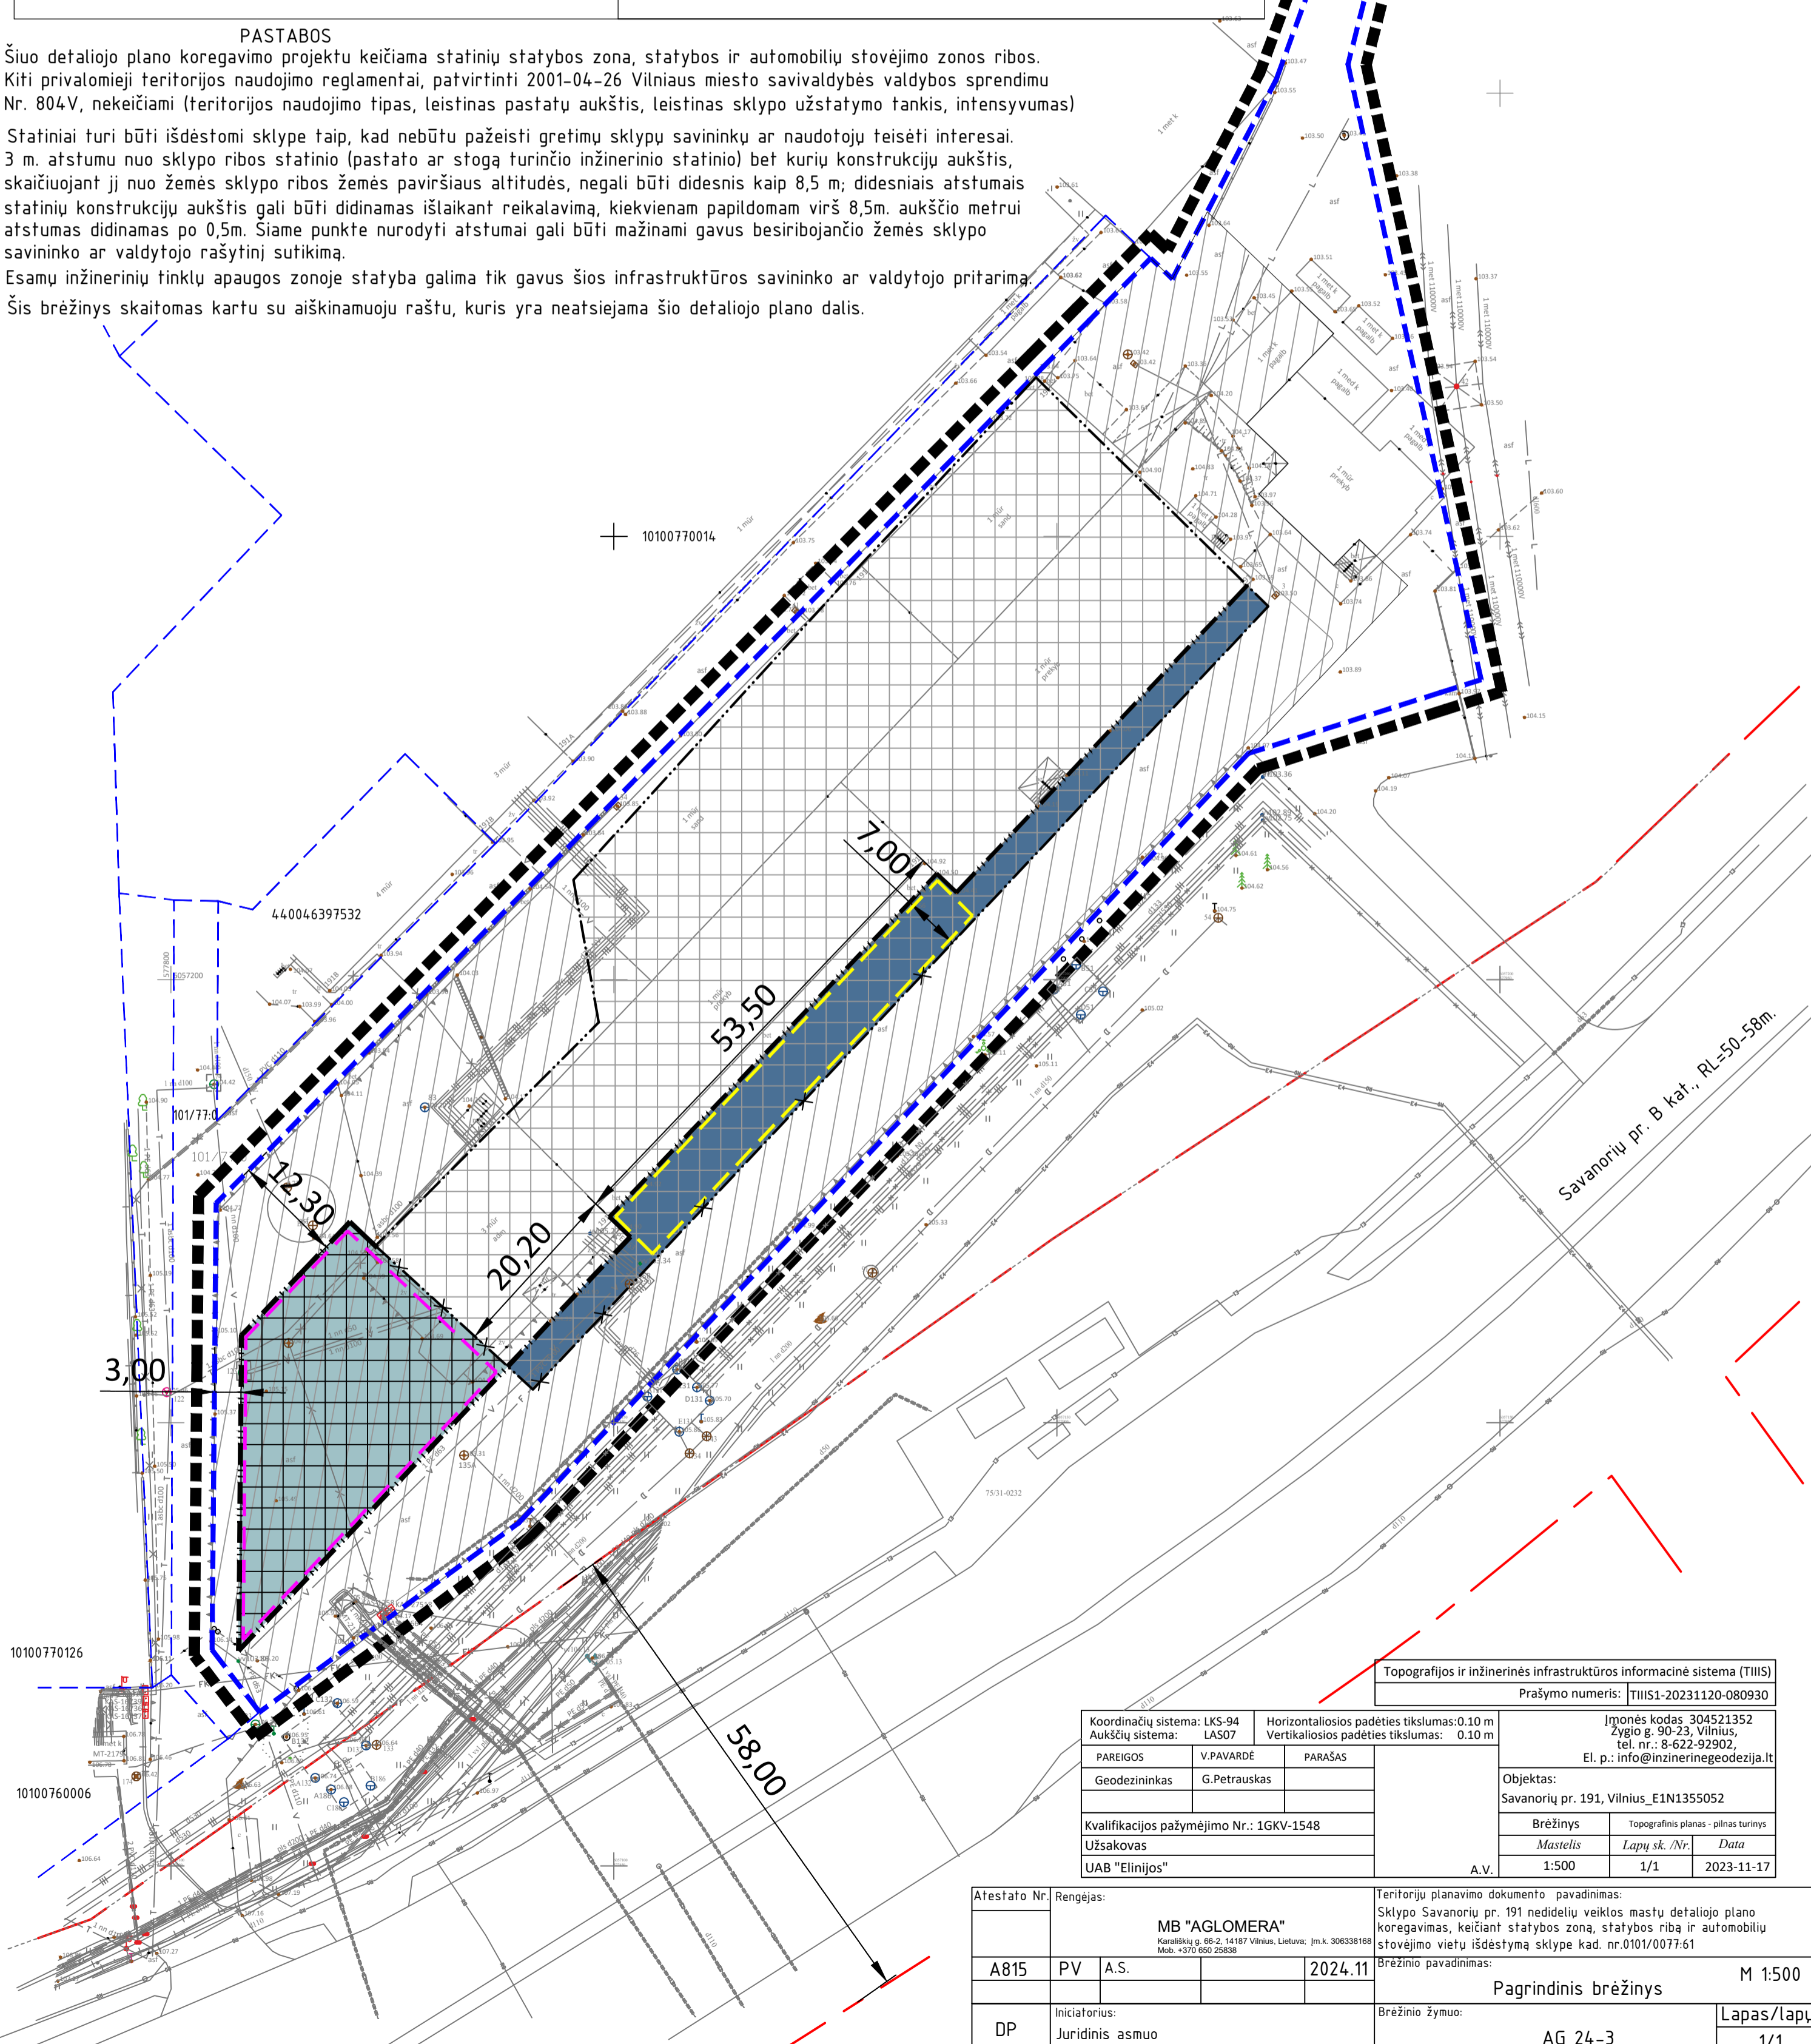

Topografinės ir inžinerinės infrastruktūros informacinė sistema (TIIS)
 Prašymo numeris: TIIS1-20231120-080930

Koordinacių sistema: LKS-94	Aukščių sistema: LAS07	Horizontaliosios padėties tikslumas: 0.10 m	Vertikaliosios padėties tikslumas: 0.10 m
PAREIGOS	V.PAVARDE	PARAŠAS	
Geodezininkas	G.Petrauskas		
Kvalifikacijos pažymėjimo Nr.:	1GKV-1548		
Užsakovas	UAB "Elinijos"		
Inėnės kodas 304521352		Žygio g. 90-23, Vilnius, tel. nr.: 8-622-92902, El. p.: info@inzerinegeodezija.lt	
Objektas: Savanorių pr. 191, Vilnius_E1N1355052			
Brėžinys	Topografinis planas - pilnas turinys		
Mastelis	Lapy sk. /Nr.	Data	
1:500	1/1	2023-11-17	

Atestato Nr.	Rengėjas:	MB "AGLOMERA" Karašėkų g. 66-2, 14187 Vilnius, Lietuva; Įm.k. 306338168 Mob. +370 650 25638		Teritorijų planavimo dokumento pavadinimas: Sklypo Savanorių pr. 191 nedidelių veiklos mastu detaliojo plano koregavimas, keičiant statybos zoną, statybos ribą ir automobilių stovėjimo vietų išdėstymą sklype kad. nr.0101/0077-61
A815	PV	A.S.	2024.11	Brėžinio pavadinimas: M 1:500
DP	Initiatorius:	Juridinis asmuo		Brėžinio žymuo: AG 24-3
				Lapas/lapy 1/1