

7 SKYRIUS

Vizualizacijos





A	2023-05-23	Derinimui, viešinimui. Pakeistas C korpuso aukštingumas			
0	2022-12-02	Derinimui, viešinimui, specialiųjų reikalavimų ir sąlygų gavimui			
Laida	Išleidimo data	Laidos statusas. Ketimo priežastis (jei taikoma)			
Kval. dok. Nr.	PROJEKTUOTOJAS	UAB „Sweco“ Lietuva Spaudos g. 6-1, LT-05132 Vilnius tel. +370 5 2622621 info@sweco.lt	Statinio projekto pavadinimas: ADMINISTRACINĖS PASKIRTIES PASTATŲ (7.2) IR DAUGIABUČIO GYVENAMOJO NAMO (6.3) LVIVO G. 59, VILNIUJE STATYBOS PROJEKTAS		
35355	SPV	A. VILKENIS			
Kval. dok. Nr.	aketuri	UAB „Aketuri architektai“ Raugyklos g. 3-1, LT-01138, Vilnius tel. +370 6 1216112 info@aketuriarchitektai.lt	Dokumento pavadinimas: STATINIO ARCHITEKTŪROS DALIS		
A1415	PDV	L. REKEVIČIUS			
A1468	ARCH	M. REKEVIČIENĖ			
	ARCH	E. DRAPANAUSKIS			
	ARCH	J.S. MORA MORALES			
	ARCH	D. ČIŽAITĖ			
	ARCH	J. BRINKEVIČIŪTĖ	Brėžinio pavadinimas: C korpusas Vizualizacijos M 1:1,86	LAIDA	
				A	
Kalb. trump.:	Užsakovas:	Dokumento žymuo:		LAPŲ	LAPAI
LT	UTISIB KŪB "Releven Prime Properties"	22050_03.C_PP_SA.B_01.120		1	1



A	2023-05-23	Derinimui, viešinimui. Pakeistas C korpuso aukštungumas		
0	2022-12-02	Derinimui, viešinimui, specialiųjų reikalavimų ir sąlygų gavimui		
Laida	Išleidimo data	Laidos statusas. Kėtimio priežastis (jei taikoma)		
Kval. dok. Nr.	PROJEKTUOTOJAS	UAB 'Sweco' Lietuva Spaudos g. 6-1, LT-05132 Vilnius tel. +370 5 2622621 info@sweco.lt	Statinio projekto pavadinimas: ADMINISTRACINĖS PASKIRTIES PASTATŲ (7.2) IR DAUGIABUČIO GYVENAMOJO NAMO (6.3) LVIVO G. 59, VILNIUJE STATYBOS PROJEKTAS	
35355	SPV	A. VILKENIS		
Kval. dok. Nr.	aketuri	UAB 'Aketuri architektai' Raugyklos g. 3-1, LT-01138, Vilnius tel. +370 6 1216112 info@aketuriarchitektai.lt		
A1415	PDV	L. REKEVIČIUS	Dokumento pavadinimas:	
A1468	ARCH	M. REKEVIČIENĖ	STATINIO ARCHITEKTŪROS DALIS	
	ARCH	E. DRAPANAUSKIS		
	ARCH	J.S. MORA MORALES		
	ARCH	D. ČIŽAITĖ	Brėžinio pavadinimas:	LAIDA
	ARCH	J. BRINKEVIČIŪTĖ	C korpusas Vizualizacijos M 1:2,38, 1:3.61	A
Kalb. trump.:	Užsakovas:	Dokumento žymuo:		LAPŲ LAPAI
LT	UTISIB KŪB "Releven Prime Properties"	22050_03.C_PP_SA.B_01.121		1 1

8 SKYRIUS


Panoramos

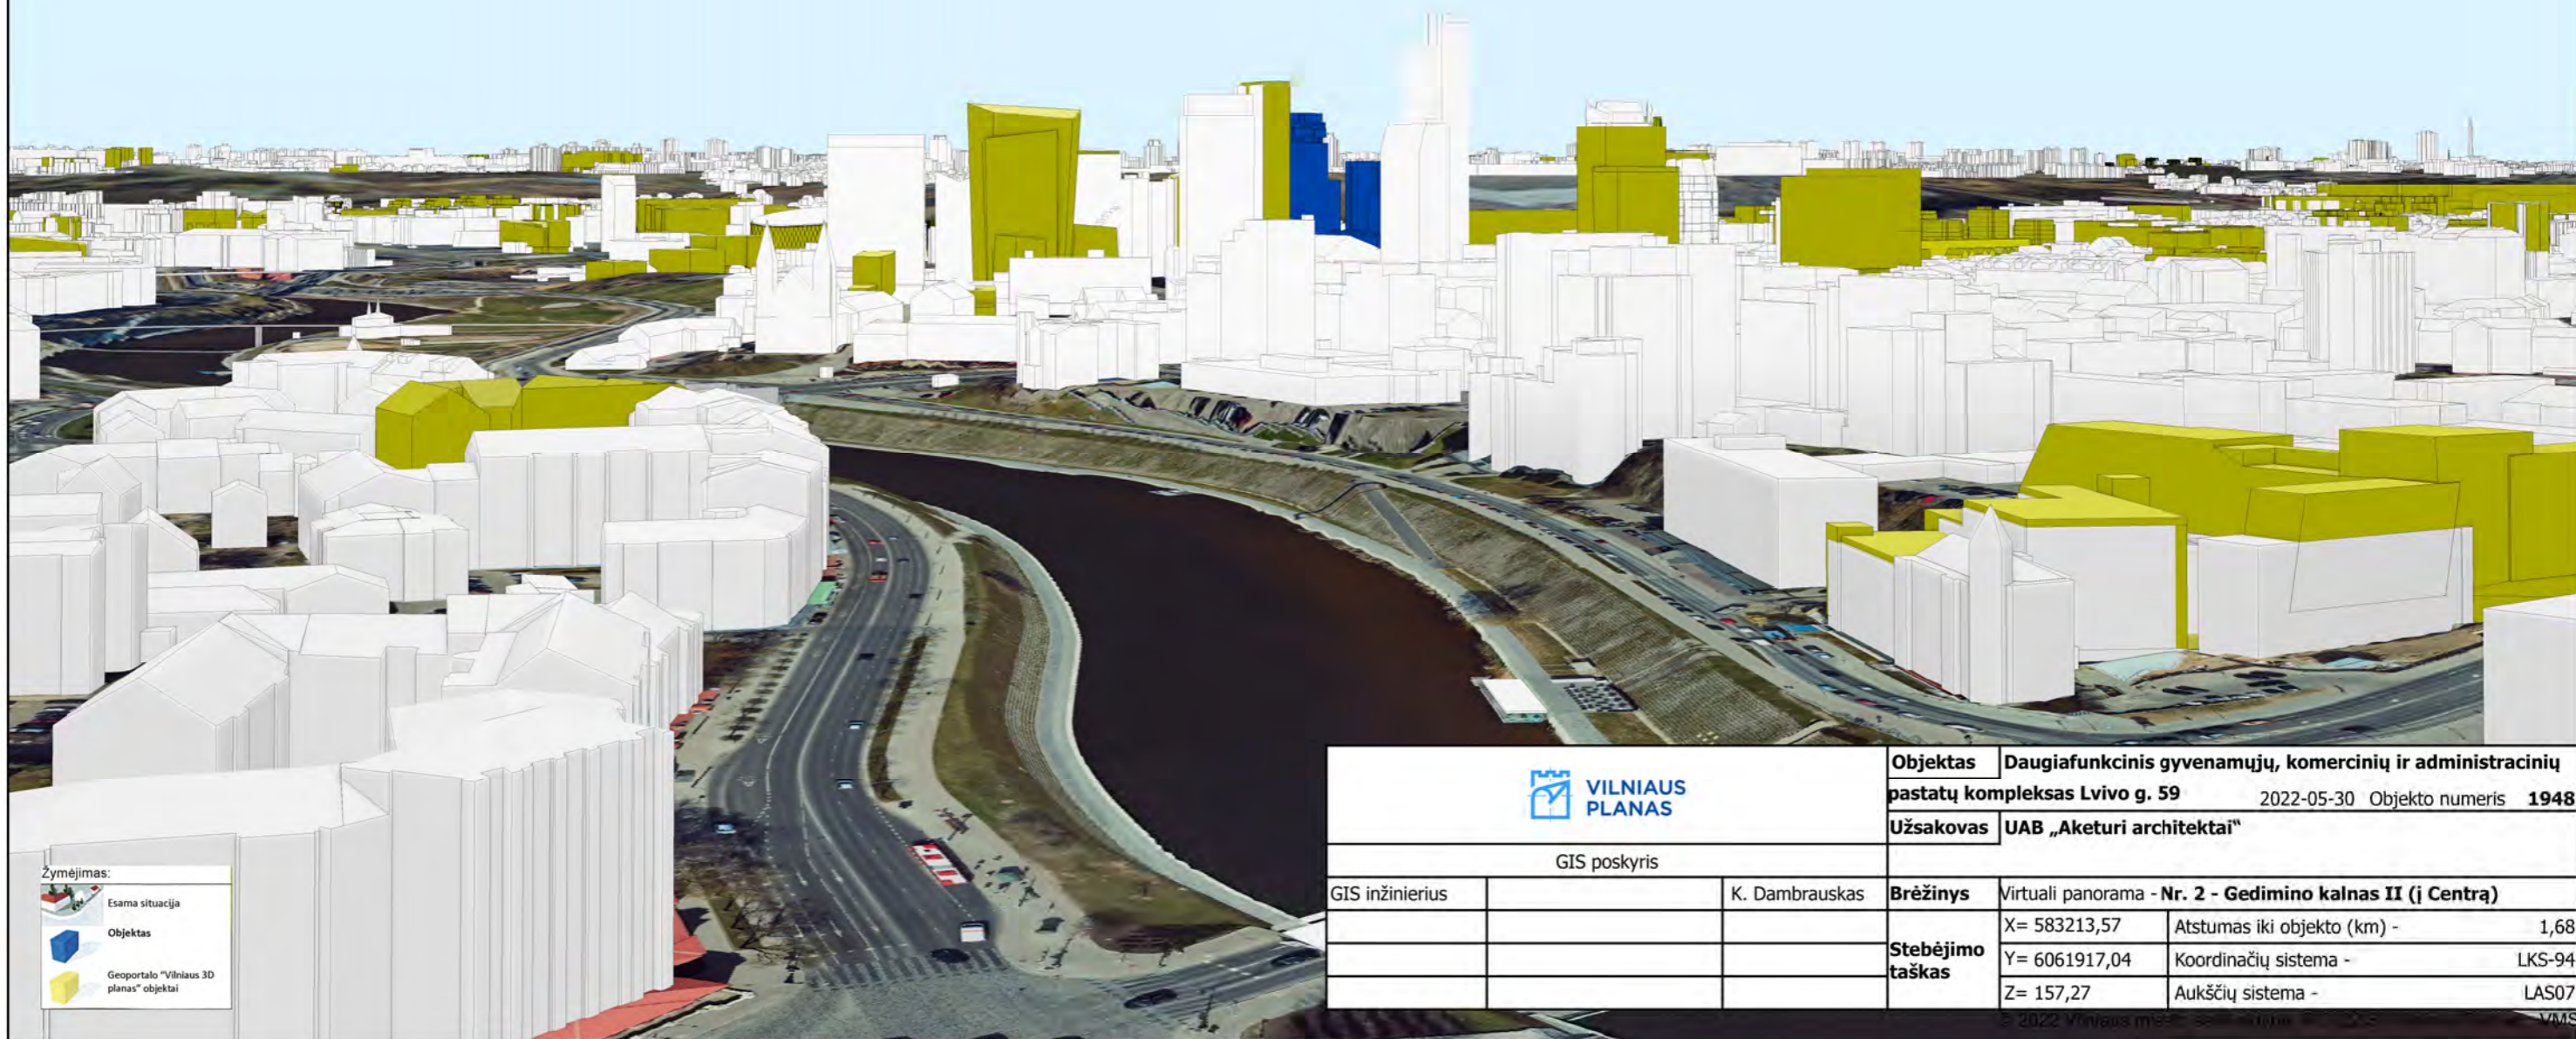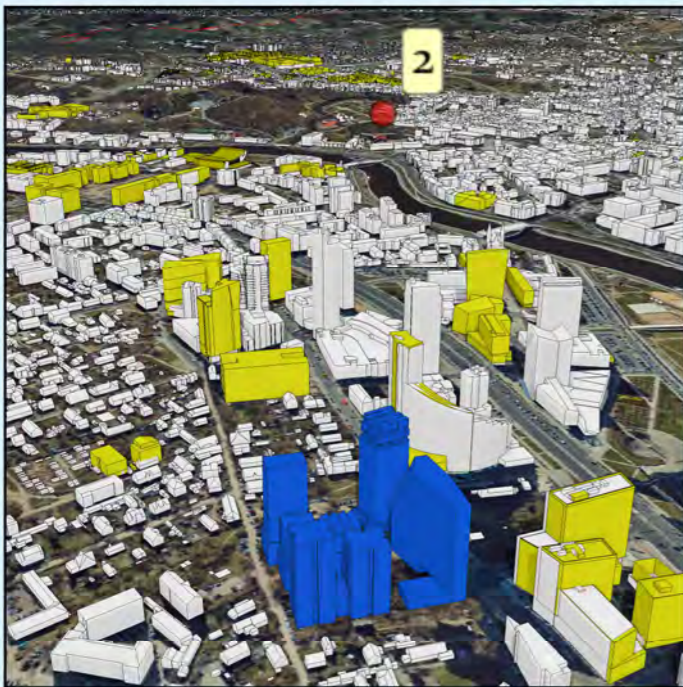


Žymėjimas:

	Esama situacija
	Objektas
	Geoportalo "Vilniaus 3D planas" objektai

		Objektas	Daugiafunkcinis gyvenamųjų, komercinių ir administracinių pastatų kompleksas Lvivo g. 59		
		Užsakovas	UAB „Aketuri architektai“		
GIS poskyris		Objekto numeris	2022-05-30 1948		
GIS inžinierius	K. Dambrauskas	Brėžinys	Virtuali panorama - Nr. 2 - Gedimino kalnas II (į Centrą)		
		Stebėjimo taškas	X= 583213,57	Atstumas iki objekto (km) -	1,68
			Y= 6061917,04	Koordinacių sistema -	LKS-94
			Z= 157,27	Aukščių sistema -	LAS07

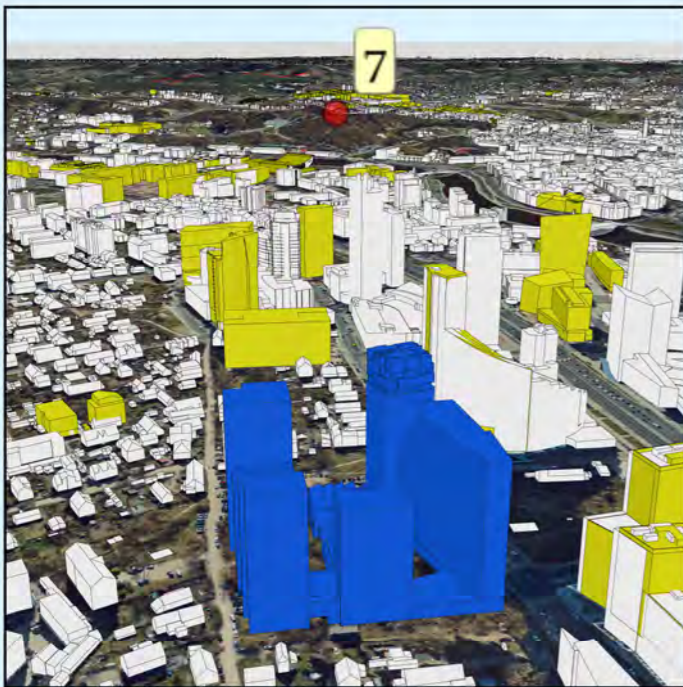



178,8 m

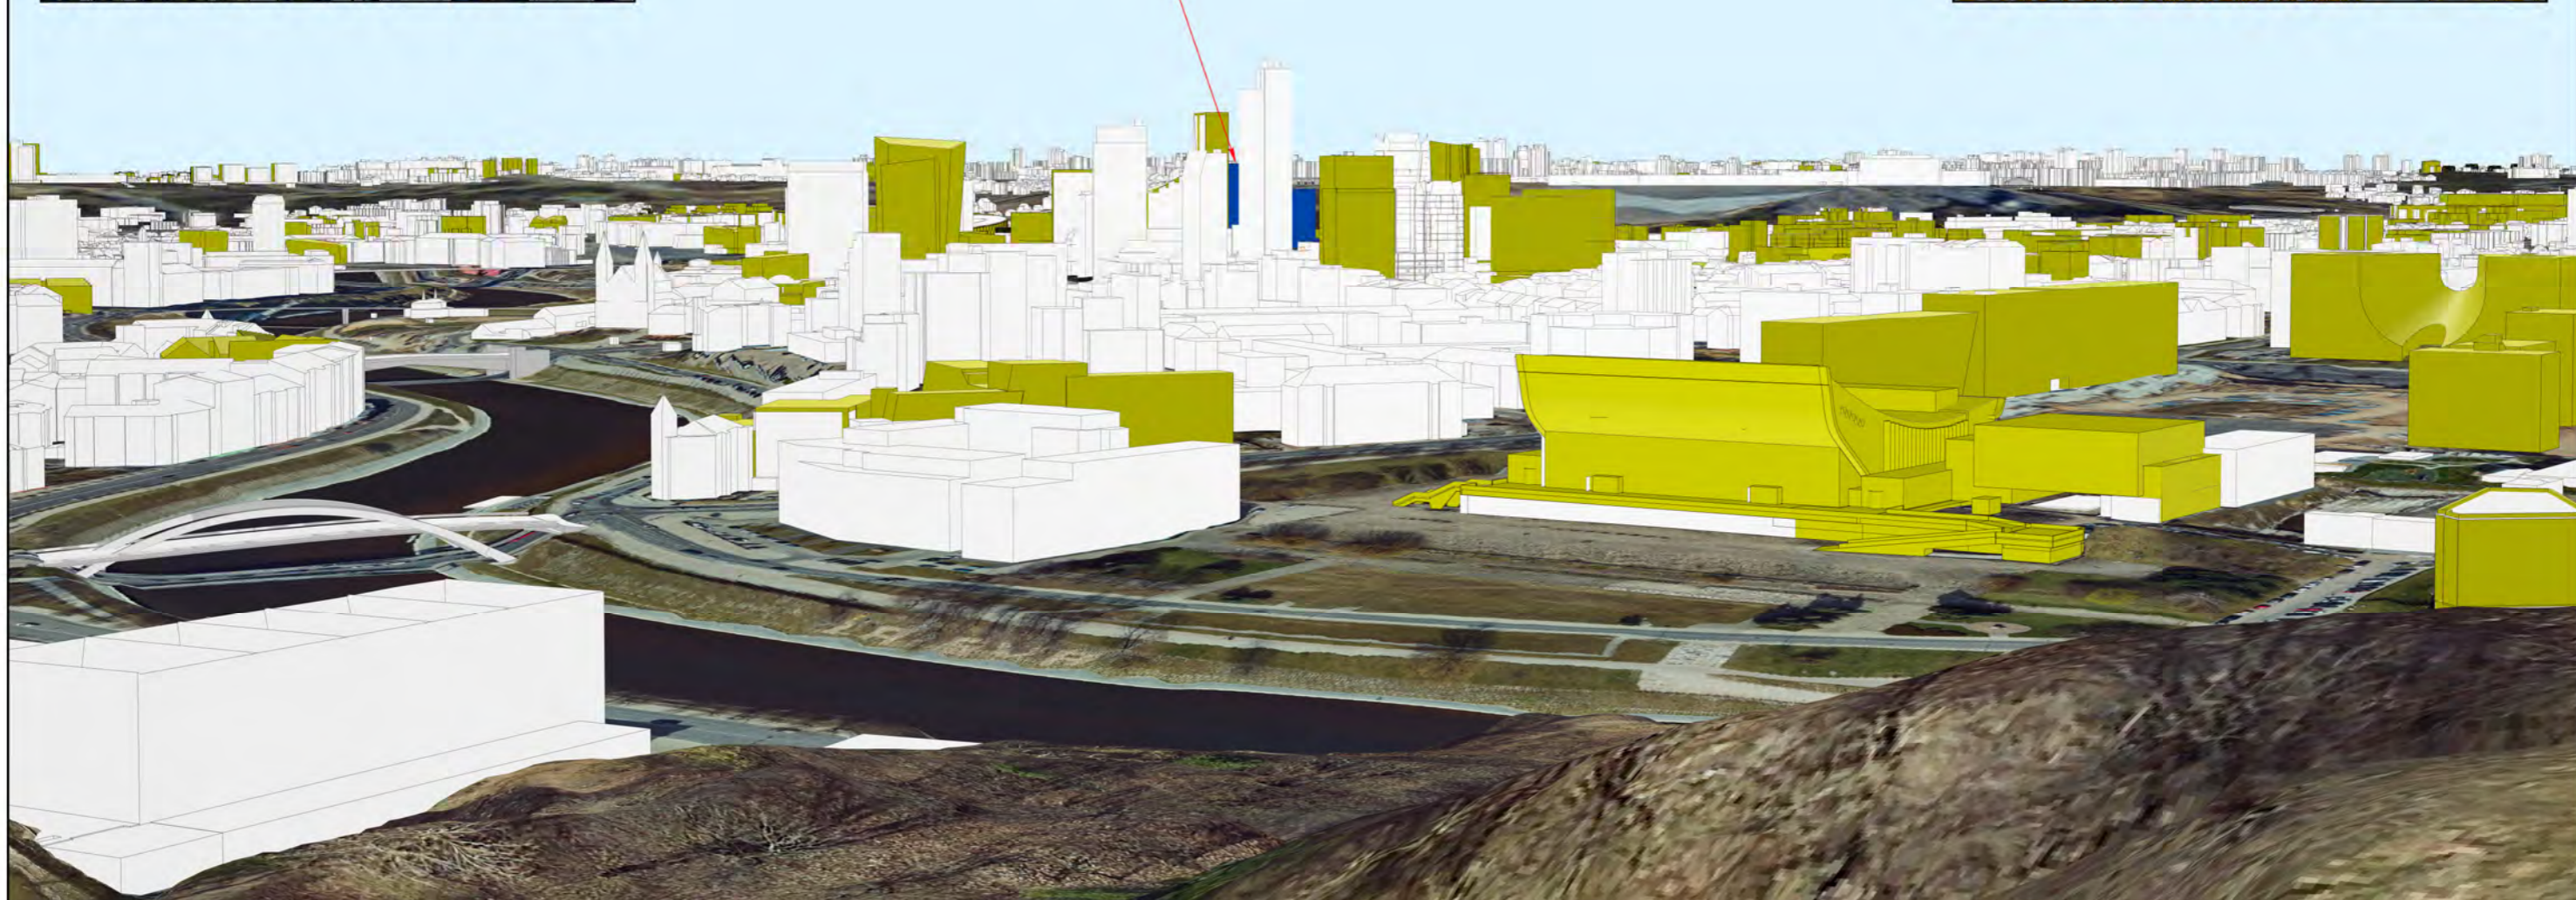

Žymėjimas:

	Esama situacija
	Objektas
	Geoportalo "Vilniaus 3D planas" objektai

		Objektas	Daugiafunkcinis gyvenamųjų, komercinių ir administracinių pastatų kompleksas Lvivo g. 59		
		Užsakovas	UAB „Aketuri architektai“		
GIS poskyris					
GIS inžinierius		K. Dambrauskas	Brėžinys	Virtuali panorama - Nr. 7 - Trijų kryžių kalnas	
			Stebėjimo taškas	X= 583655,23	Atstumas iki objekto (km) - 2,01
				Y= 6061922,58	Koordinacių sistema - LKS-94
				Z= 165,55	Aukščių sistema - LAS07

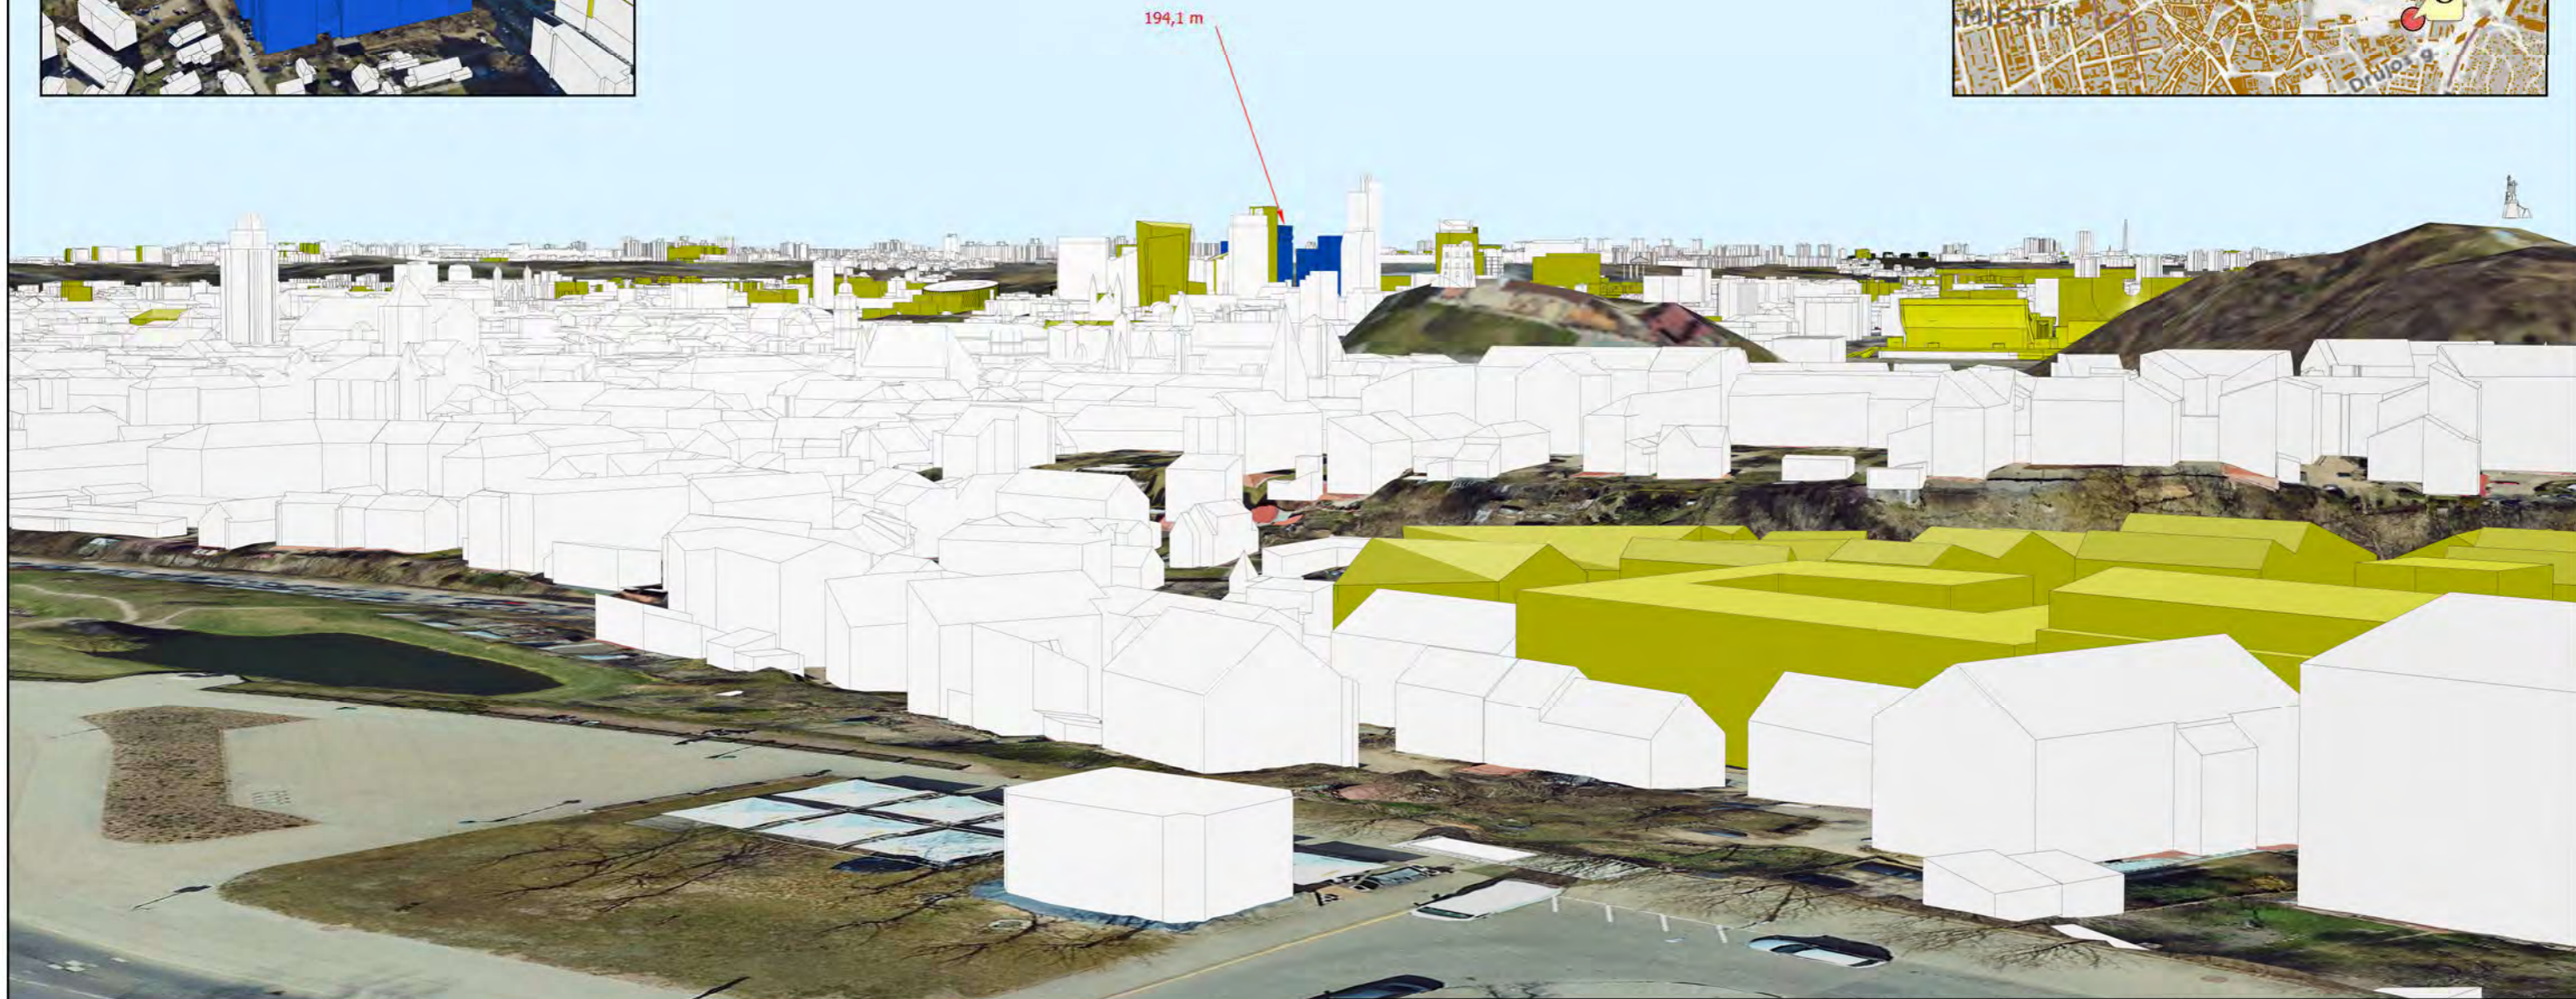
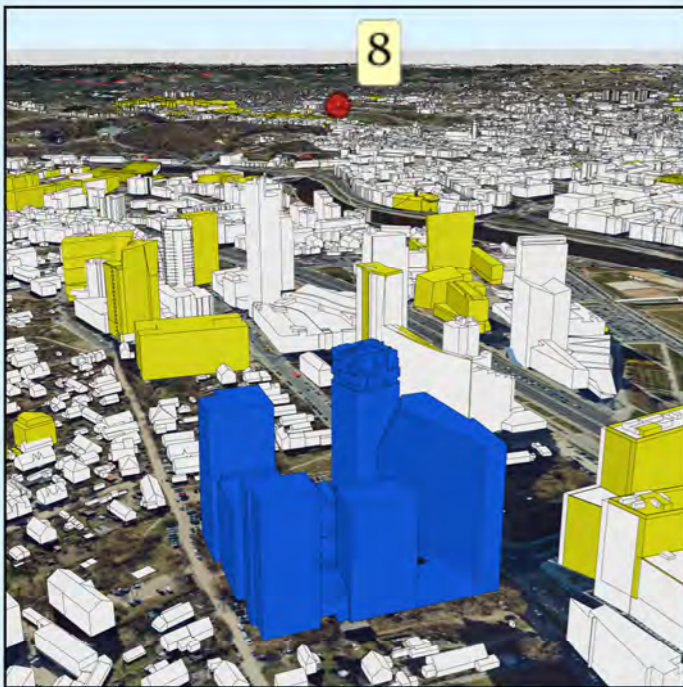


194,1 m

Žymėjimas:

	Esama situacija
	Objektas
	Geoportalo "Vilniaus 3D planas" objektai




		Objektas	Daugiafunkcinis gyvenamųjų, komercinių ir administracinių pastatų kompleksas Lvivo g. 59		
		Užsakovas	UAB „Aketuri architektai“		
GIS poskyris					
GIS inžinierius		K. Dambrauskas	Brėžinys	Virtuali panorama - Nr. 8 - Subačiaus gatvė (aukštai)	
			Stebėjimo taškas	X= 583979,49	Atstumas iki objekto (km) - 3,03
				Y= 6060823,25	Koordinacių sistema - LKS-94
				Z= 142,08	Aukščių sistema - LAS07

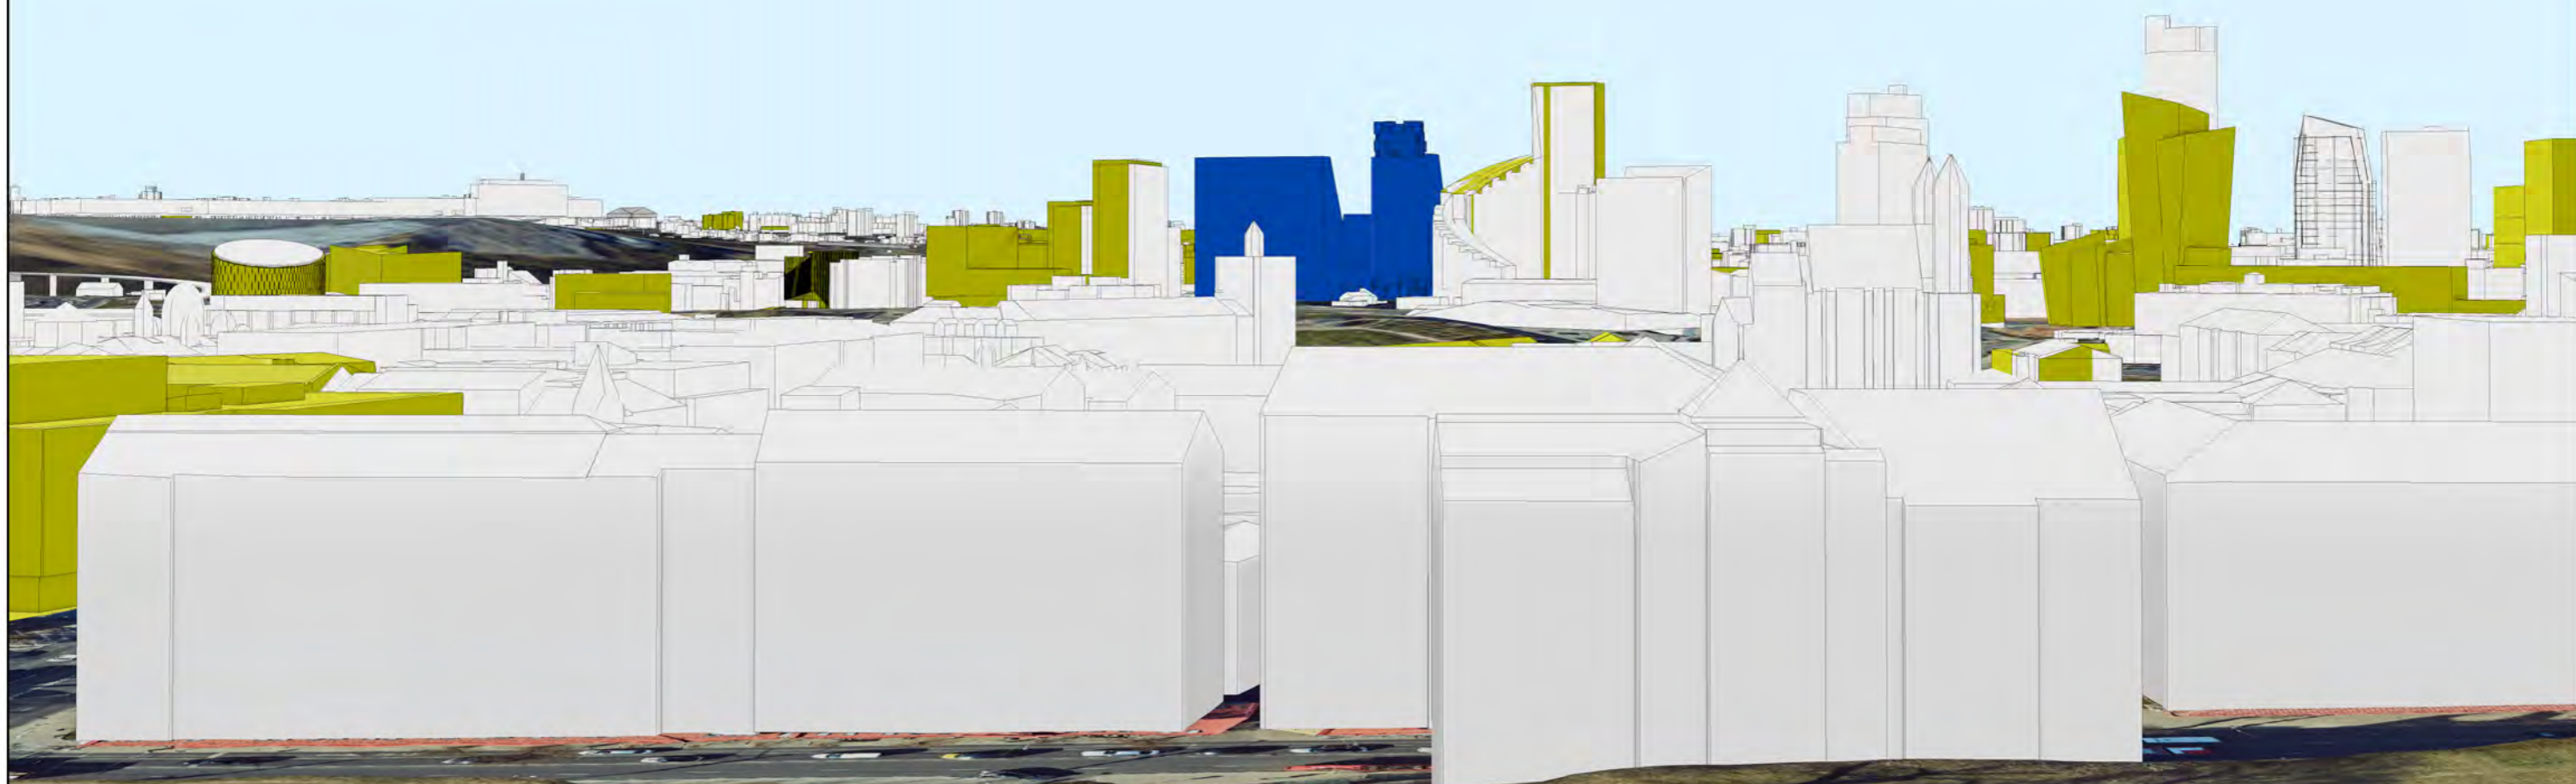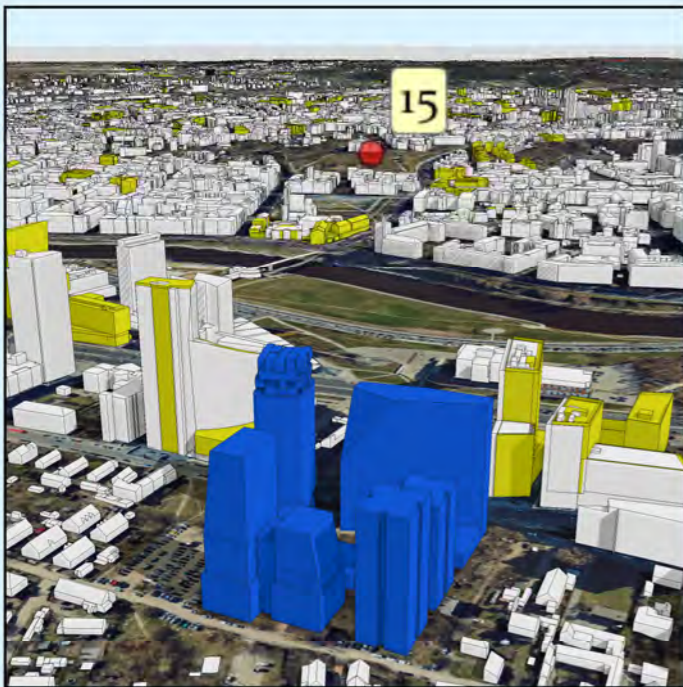

Žymėjimas:

	Esama situacija
	Objektas
	Geoportalo "Vilniaus 3D planas" objektai




		Objektas	Daugiafunkcinis gyvenamųjų, komercinių ir administracinių pastatų kompleksas Lvivo g. 59		
		Užsakovas	UAB „Aketuri architektai“		
GIS poskyris		Brėžinys	Virtuali panorama - Nr. 15 - Tauro kalnas		
GIS inžinierius	K. Dambrauskas	Stebėjimo taškas	X= 581810,72	Atstumas iki objekto (km) -	1,45
			Y= 6061774,72	Koordinacių sistema -	LKS-94
			Z= 134,22	Aukščių sistema -	LAS07

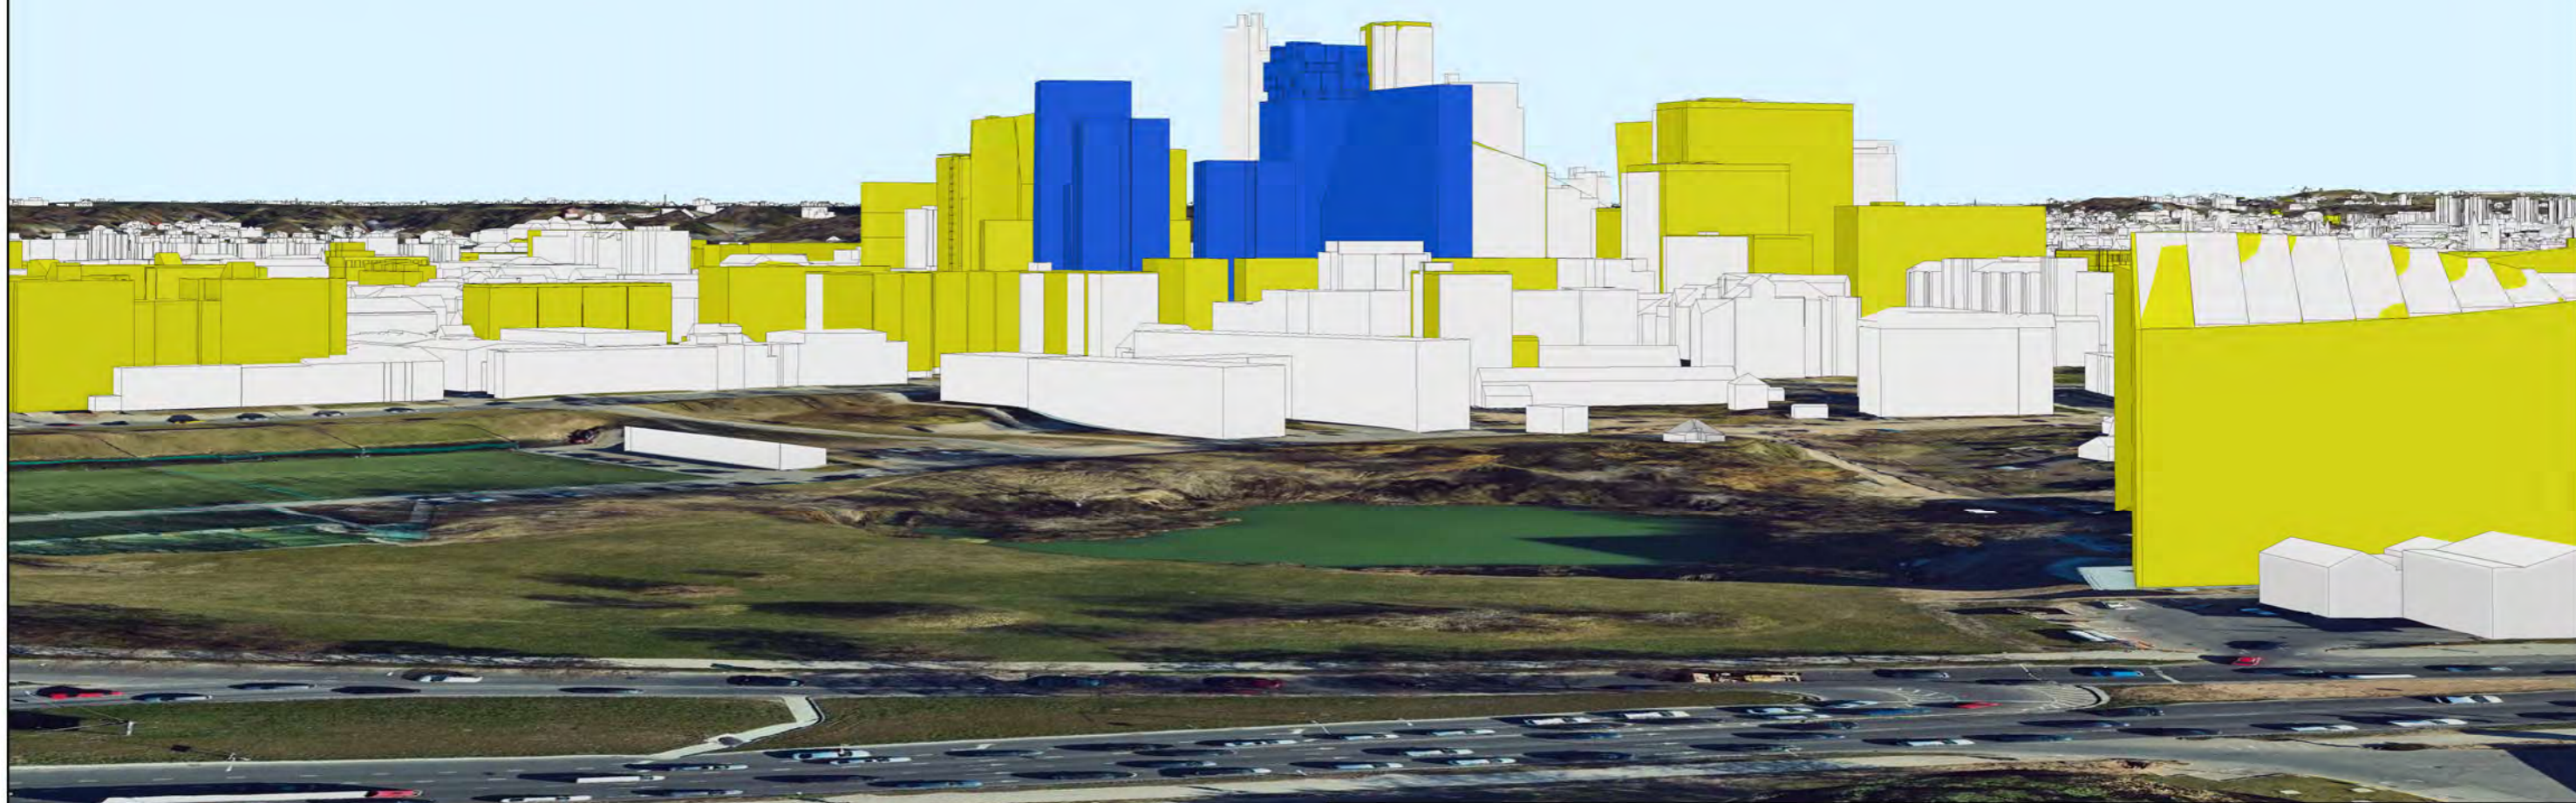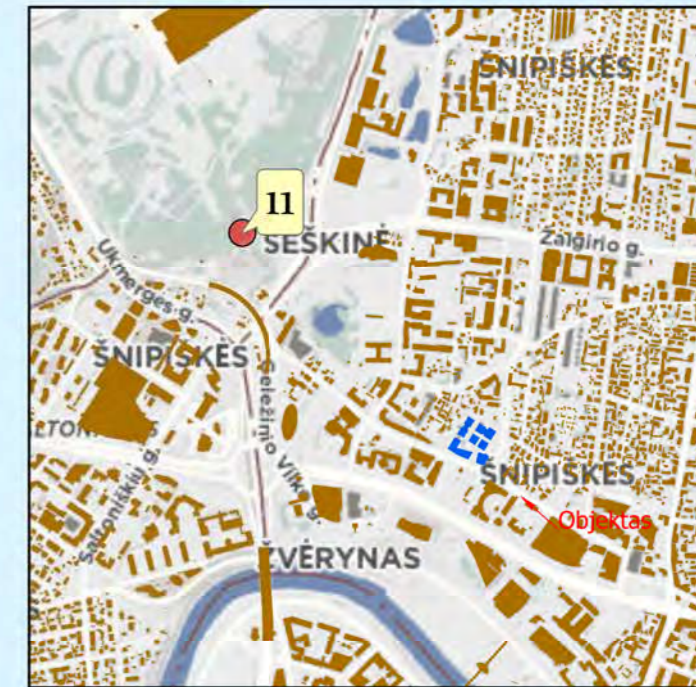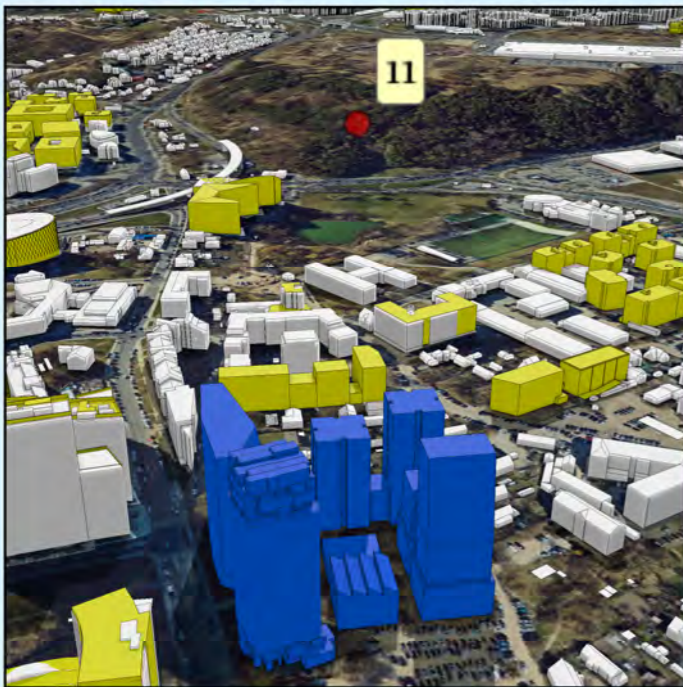

Žymėjimas:

	Esama situacija
	Objektas
	Geoportalo "Vilniaus 3D planas" objektai



		Objektas	Daugiafunkcinis gyvenamųjų, komercinių ir administracinių pastatų kompleksas Lvivo g. 59		
		Užsakovas	UAB „Aketuri architektai“		
GIS poskyris		Objekto numeris	2022-05-30 1948		
GIS inžinierius	K. Dambrauskas	Brėžinys	Virtuali panorama - Nr. 11 - Šeškinės kalva (aukštai)		
		Stebėjimo taškas	X= 581410,71	Atstumas iki objekto (km) -	0,83
			Y= 6063855,21	Koordinacių sistema -	LKS-94
			Z= 135,85	Aukščių sistema -	LAS07

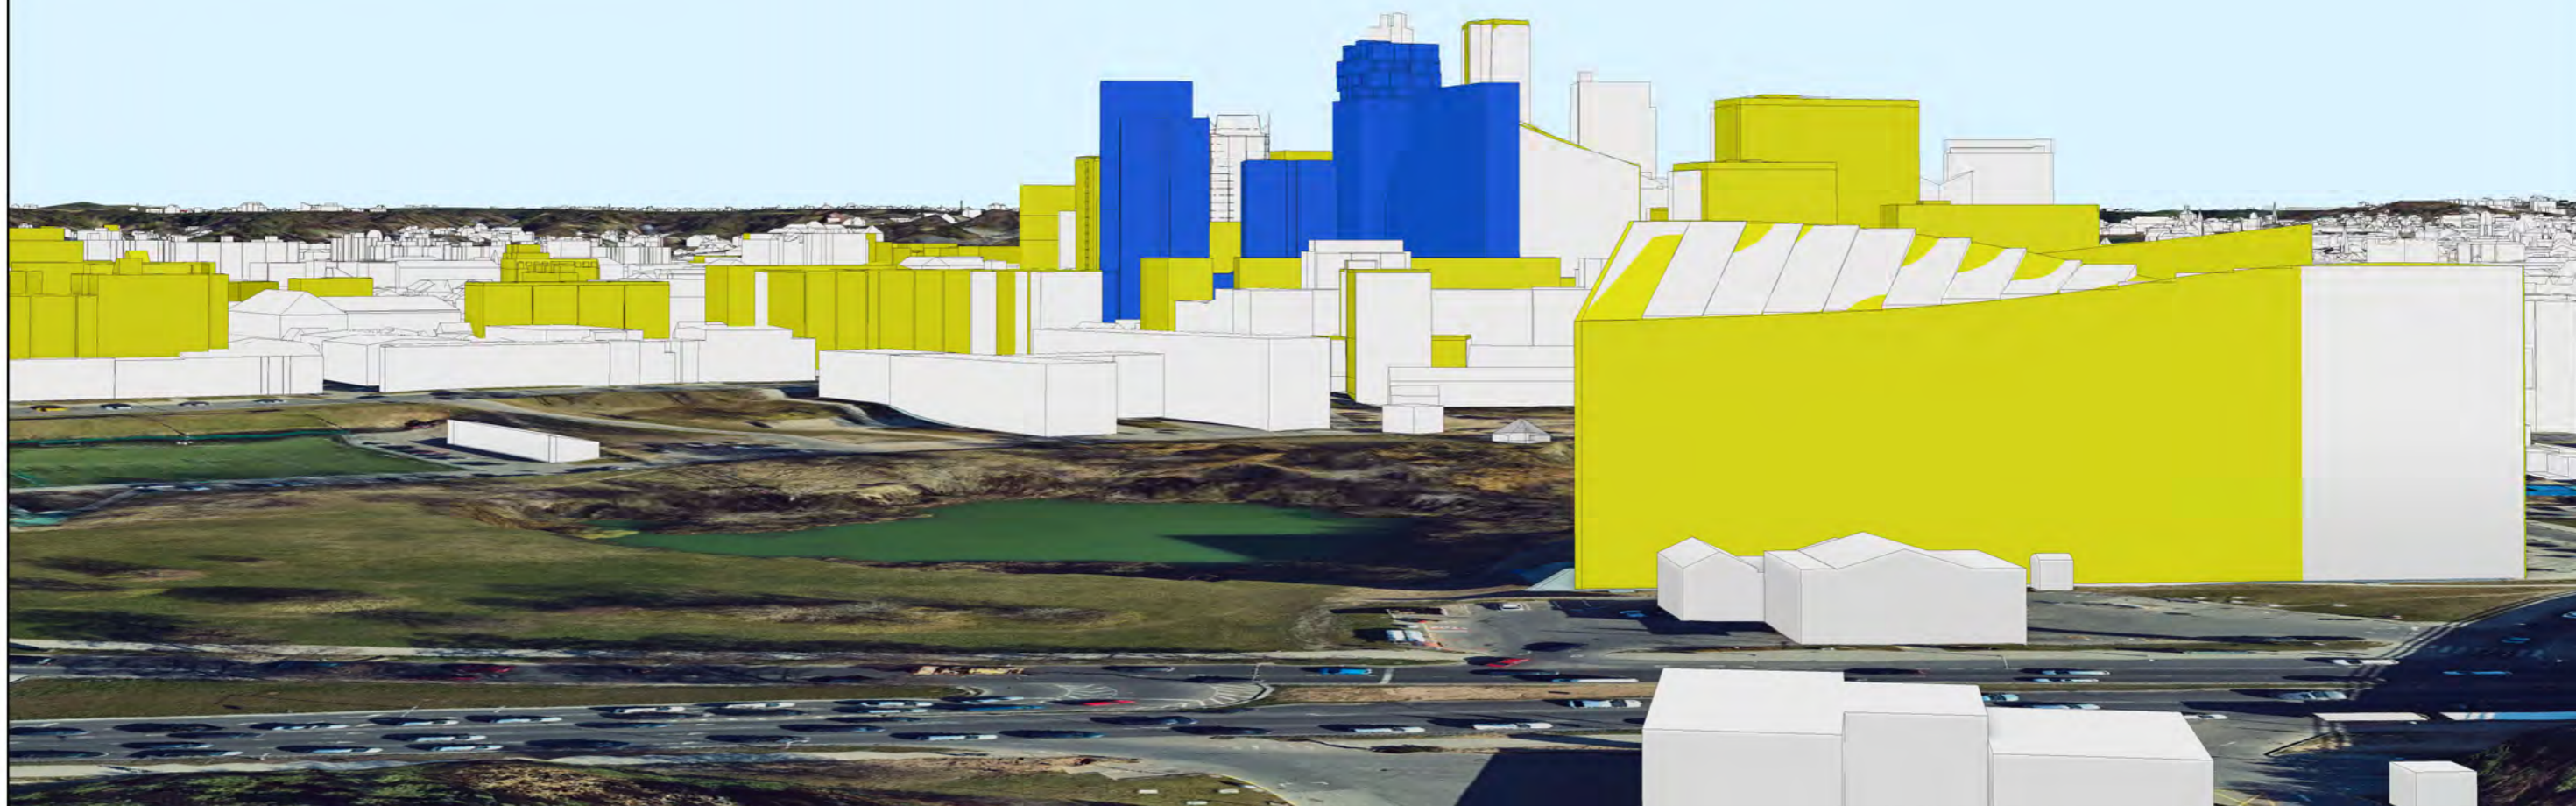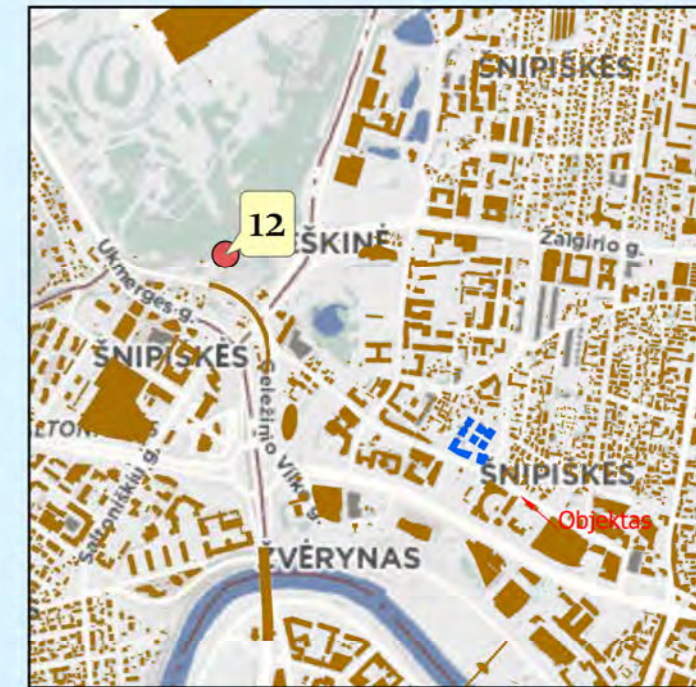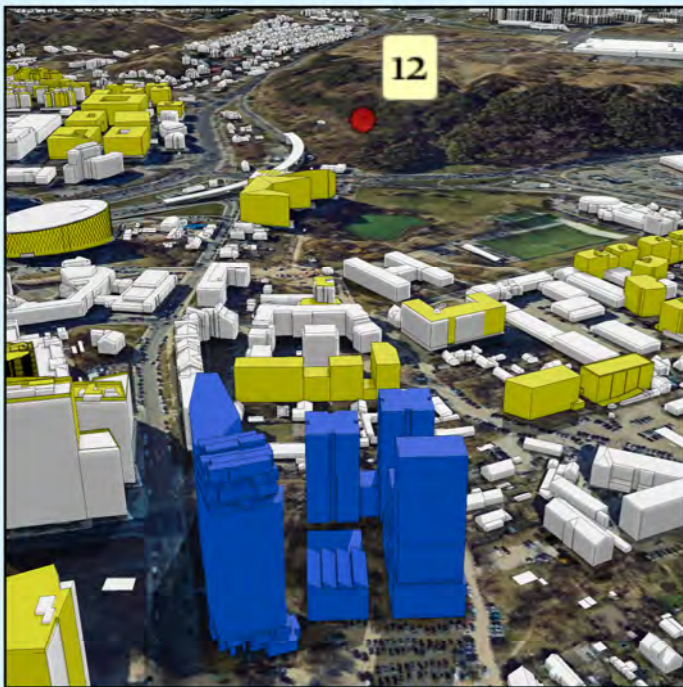

Žymėjimas:

	Esama situacija
	Objektas
	Geoportalo "Vilniaus 3D planas" objektai



		Objektas	Daugiafunkcinis gyvenamųjų, komercinių ir administracinių pastatų kompleksas Lvivo g. 59		
		Užsakovas	UAB „Aketuri architektai“		
GIS poskyris		Objekto numeris	2022-05-30 1948		
GIS inžinierius	K. Dambrauskas	Brėžinys	Virtuali panorama - Nr. 12 - Šeškinės kalva (žemai)		
		Stebėjimo taškas	X= 581363,41	Atstumas iki objekto (km) -	0,83
			Y= 6063793,86	Koordinacių sistema -	LKS-94
			Z= 134,39	Aukščių sistema -	LAS07

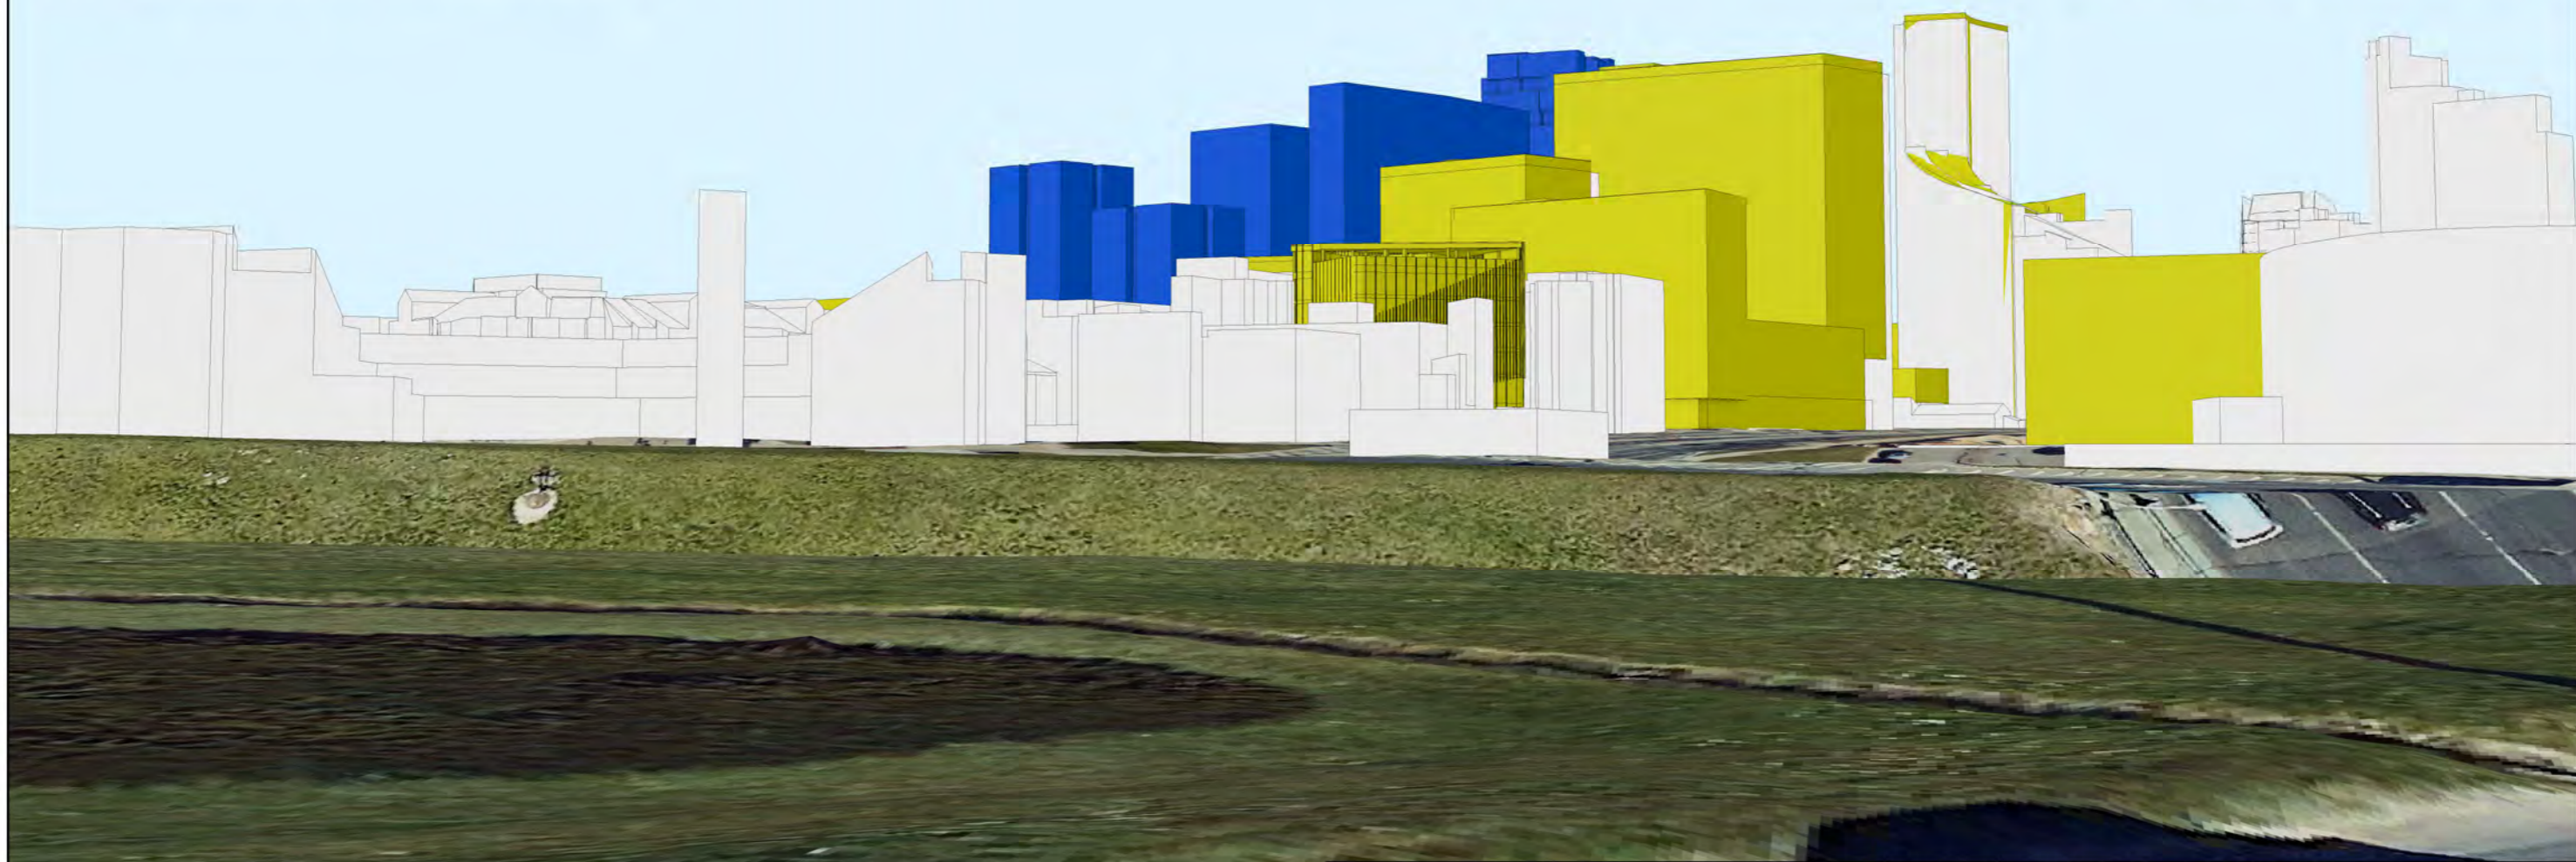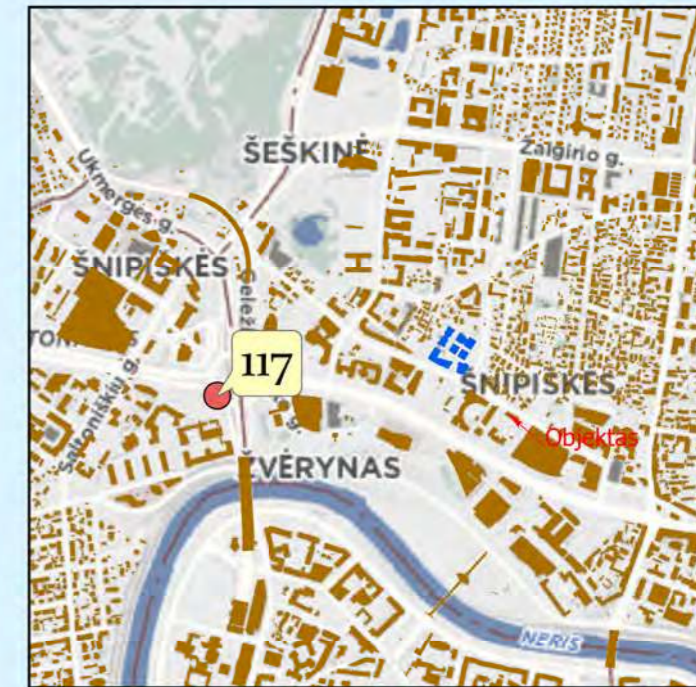

Žymėjimas:

	Esama situacija
	Objektas
	Geoportalo "Vilniaus 3D planas" objektai



		Objektas	Daugiafunkcinis gyvenamųjų, komercinių ir administracinių pastatų kompleksas Livo g. 59		
		Užsakovas	UAB „Aketuri architektai“		
GIS poskyris					
GIS inžinierius		K. Dambrauskas	Brėžinys	Virtuali panorama - Nr. 117 - Pedagoginio žiedas	
			Stebėjimo taškas	X= 581397	Atstumas iki objekto (km) - 0,61
				Y= 6063137	Koordinacių sistema - LKS-94
				Z= 103,58	Aukščių sistema - LAS07

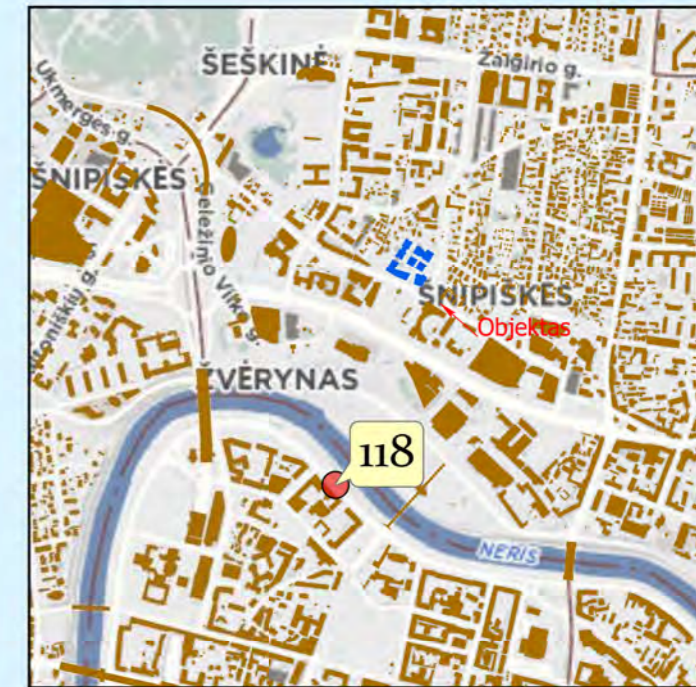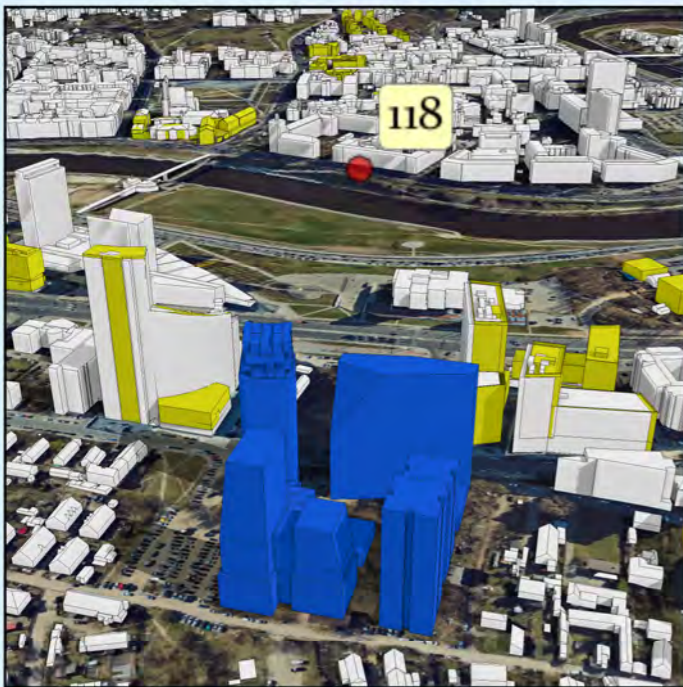

Žymėjimas:

	Esama situacija
	Objektas
	Geoportalo "Vilniaus 3D planas" objektai


		Objektas	Daugiafunkcinis gyvenamųjų, komercinių ir administracinių pastatų kompleksas Lvivo g. 59		
		Užsakovas	UAB „Aketuri architektai“		
GIS poskyris					
GIS inžinierius		K. Dambrauskas	Brėžinys	Virtuali panorama - Nr. 118 - Goštauto g. šalia Baltojo tilto	
			Stebėjimo taškas	X= 581853	Atstumas iki objekto (km) - 0,61
				Y= 6062635	Koordinacių sistema - LKS-94
				Z= 97,16	Aukščių sistema - LAS07

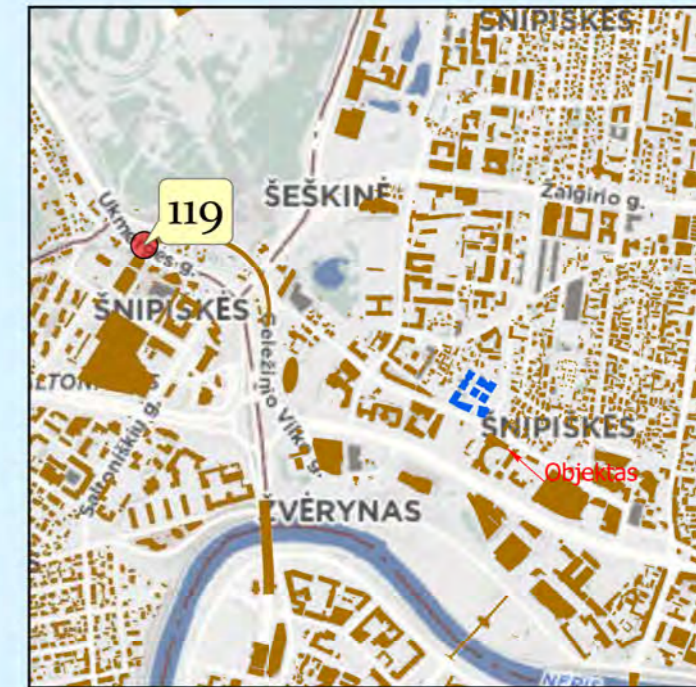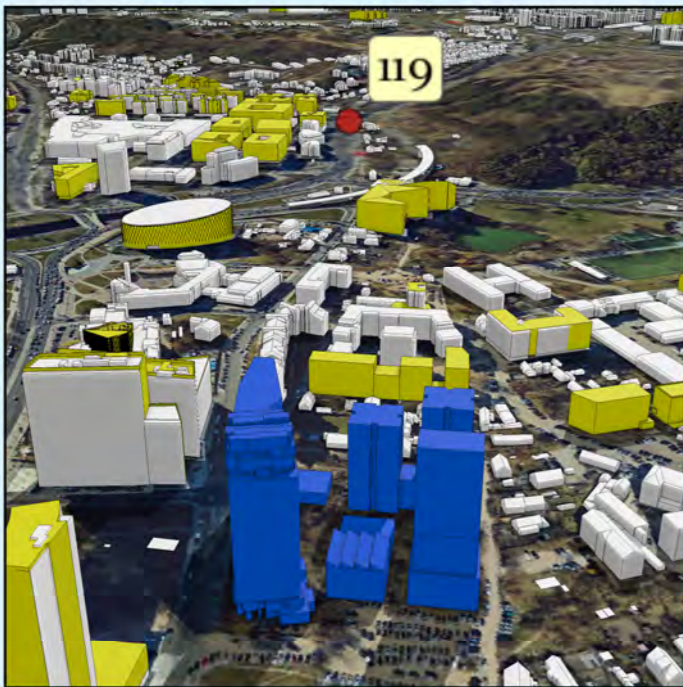

Žymėjimas:

	Esama situacija
	Objektas
	Geoportalo "Vilniaus 3D planas" objektai

		Objektas	Daugiafunkcinis gyvenamųjų, komercinių ir administracinių pastatų kompleksas Lvivo g. 59		
		Užsakovas	UAB „Aketuri architektai“		
GIS poskyris					
GIS inžinierius		K. Dambrauskas	Brėžinys	Virtuali panorama - Nr. 119 - Ukmergės g.	
			Stebėjimo taškas	X= 581131	Atstumas iki objekto (km) - 0,97
				Y= 6063688	Koordinacių sistema - LKS-94
				Z= 122,63	Aukščių sistema - LAS07

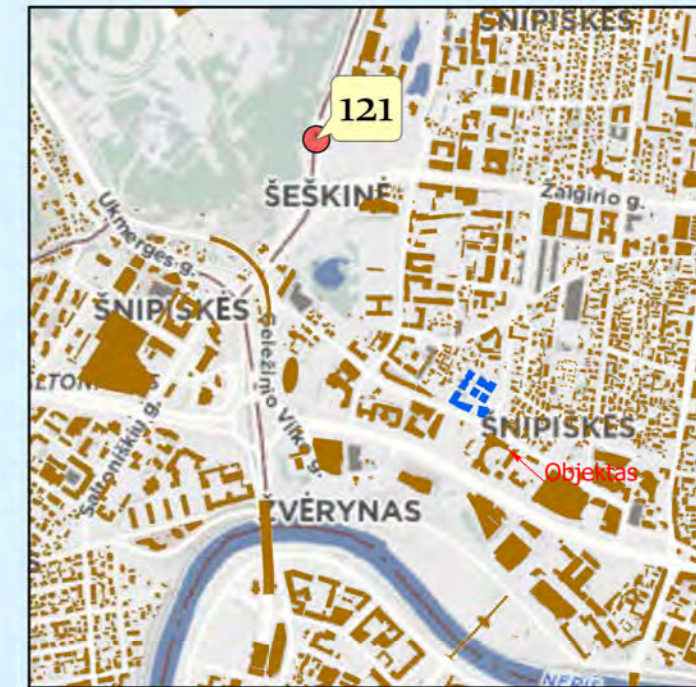



Žymėjimas:

	Esama situacija
	Objektas
	Geoportalo "Vilniaus 3D planas" objektai

		Objektas	Daugiafunkcinis gyvenamųjų, komercinių ir administracinių pastatų kompleksas Lvivo g. 59	
		Užsakovas	UAB „Aketuri architektai“	
GIS poskyris				
GIS inžinierius		K. Dambrauskas	Brėžinys	Virtuali panorama - Nr. 121 - Geležinio Vilko g. perspektyva
			Stebėjimo taškas	X= 581621 Atstumas iki objekto (km) - 0,78
				Y= 6063987 Koordinacių sistema - LKS-94
				Z= 111,39 Aukščių sistema - LAS07

9 SKYRIUS


Grafinė dalis

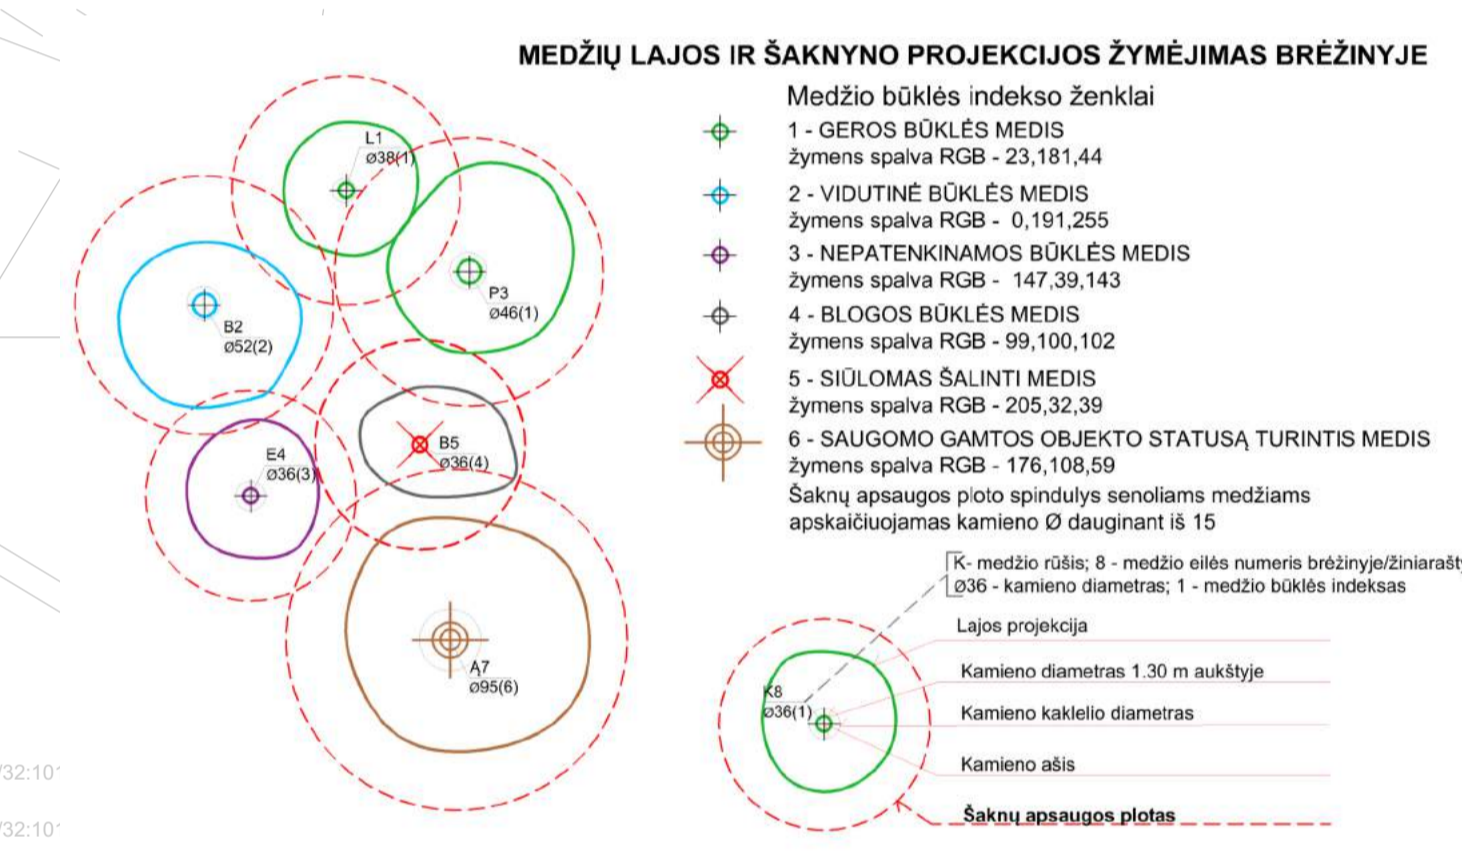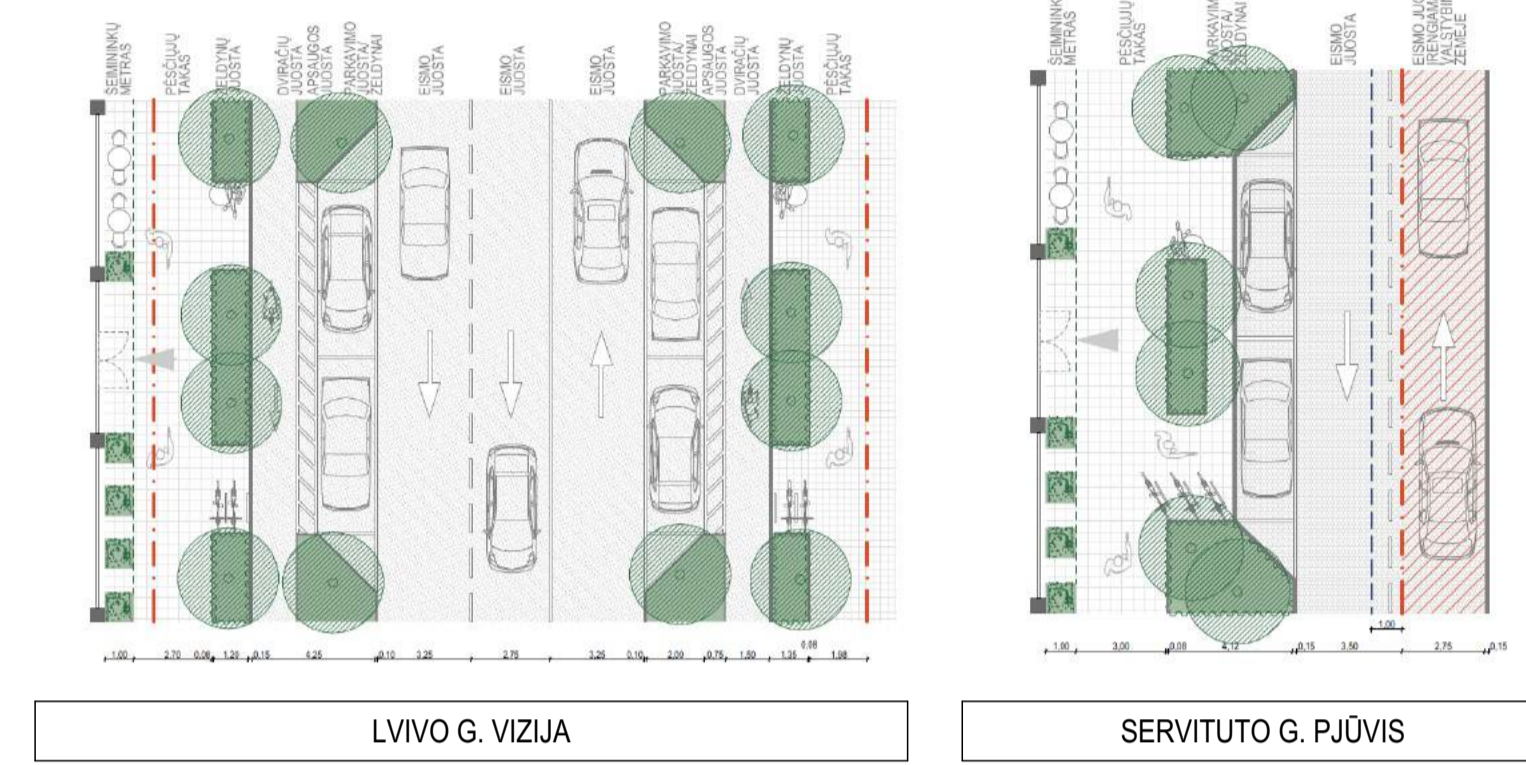

Medžius Nr.13 ir Nr.14 siekiama išsaugoti. Taikomi palatytos arboristikos būdai ir priemonės: lajos sanavimas, redukavimas, stabilizavimas genėjimas ir lajos/kamienų sutvirtinimas, augavietės revitalizavimas. Atliktos atitinkamos projekto korektūros - atitraukta požeminio parkingo siena, siekiant palikti kuo didesnę plotą šaknims. Ypatingas atsargumas šaknyne zonoje statybų metu, medžių kamienų, jų pagrindų (šaknies kaklelių), šaknyne ploto apsaugai, vadovaujantis LR AM 2010-03-15 D1-193. Žr. Aiškinamąjį raštą 7.38 skyrių.

PASTABOS:

- Trochų belii interesai nepažeidžiami.
- Všs sprendiniai tikrinami techninio projekto metu.
- Brėžinyje nurodyti naujai sodinami medžiai ir dekoratyvinių želdinių vietos tikrinamos Techninio projekto metu.
- Sodinami medžius ir krūmus sodinti atsižvelgiant į STR 2.02.09.2005 "Mažumai keisti atstumas tarp želdinių ir statinių elementų, užtikrinant statinių mechaninį pastovumą" lentelėje pateiktas atstumas.
- Sklypas patenka į Vilniaus senamiesčio (kodas 16073) vizualinės apsaugos zoną.
- Kelio ženklai turi būti montuojami ant korozinės (nusukamoji detalė).
- Kelio ženklai, pėsčiųjų toronė ir k. elementai turi būti rengiami įvertinant dviračių ir pėsčiųjų eismui tamkama apsaugos zoną pagal STR 2.06.04.2014 "Galvės ir veidros parkavimo kalis. Bėdrosjų reikalavimai".
- Kelio ženklai turi būti montuojami ant korozinės (nusukamoji detalė).
- Atkreipti dėmesį, kad įrengus apšvietimo atstus, šviesofonų, kelio ženklų statusus turi būti pakaitas praeitis pėsčiasiems min. 1.50 m be kliūčių (į atstumą reikalaujanti prietaisų įrengimo kelio ženklams, apšvietimo statusams ir kiti infrastruktūriniai).
- Statybos metu montuojant kelio ženklus turi būti atsižvelgta į esančią situaciją ir esant galimybei kelio ženklus montuoti ant apšvietimo atramų (taip paliekant daugumą atvires pėsčiasiems).
- Vadovaujantis "Susisiekimo planavimo projekto Vilniaus miesto savivaldybėje rengimo ir įgyvendinimo rekomendacijomis", esant galimybei, važiuoklės skaitos vietos riboje su šaliautvoriai borteliai neįrengiami.
- Dviračių takai ruošiami, bortelių rengimas ir jų medžiaginkumas (bortelis su nuolydžiu šlaite, bortelis su nuolydžiu viršuje) tikrinamas statybos metu.
- Dviračių takai skersiniai bortai neįrengiami.
- Dviračių takas ženklinamas kelio dažais.
- Statybos metu įrengiant vėdinimo sistemą, reikia vadovautis "Susisiekimo planavimo projekto Vilniaus miesto savivaldybėje rengimo ir įgyvendinimo rekomendacijomis" 60 cm atstumu iš abiejų vėdinimo paviršiaus pusių neturi būti (nuo vėdinimo paviršiaus kraštų), neturi būti jokių kliūčių.
- Brėžinyje nurodytas preliminarus susisiekimo komunikacijų, inžinerinių tinklų, automobilių stovėjimo vietų ir želdinių išdėstymas.
- Brėžinyje neįrašyti matavimai.

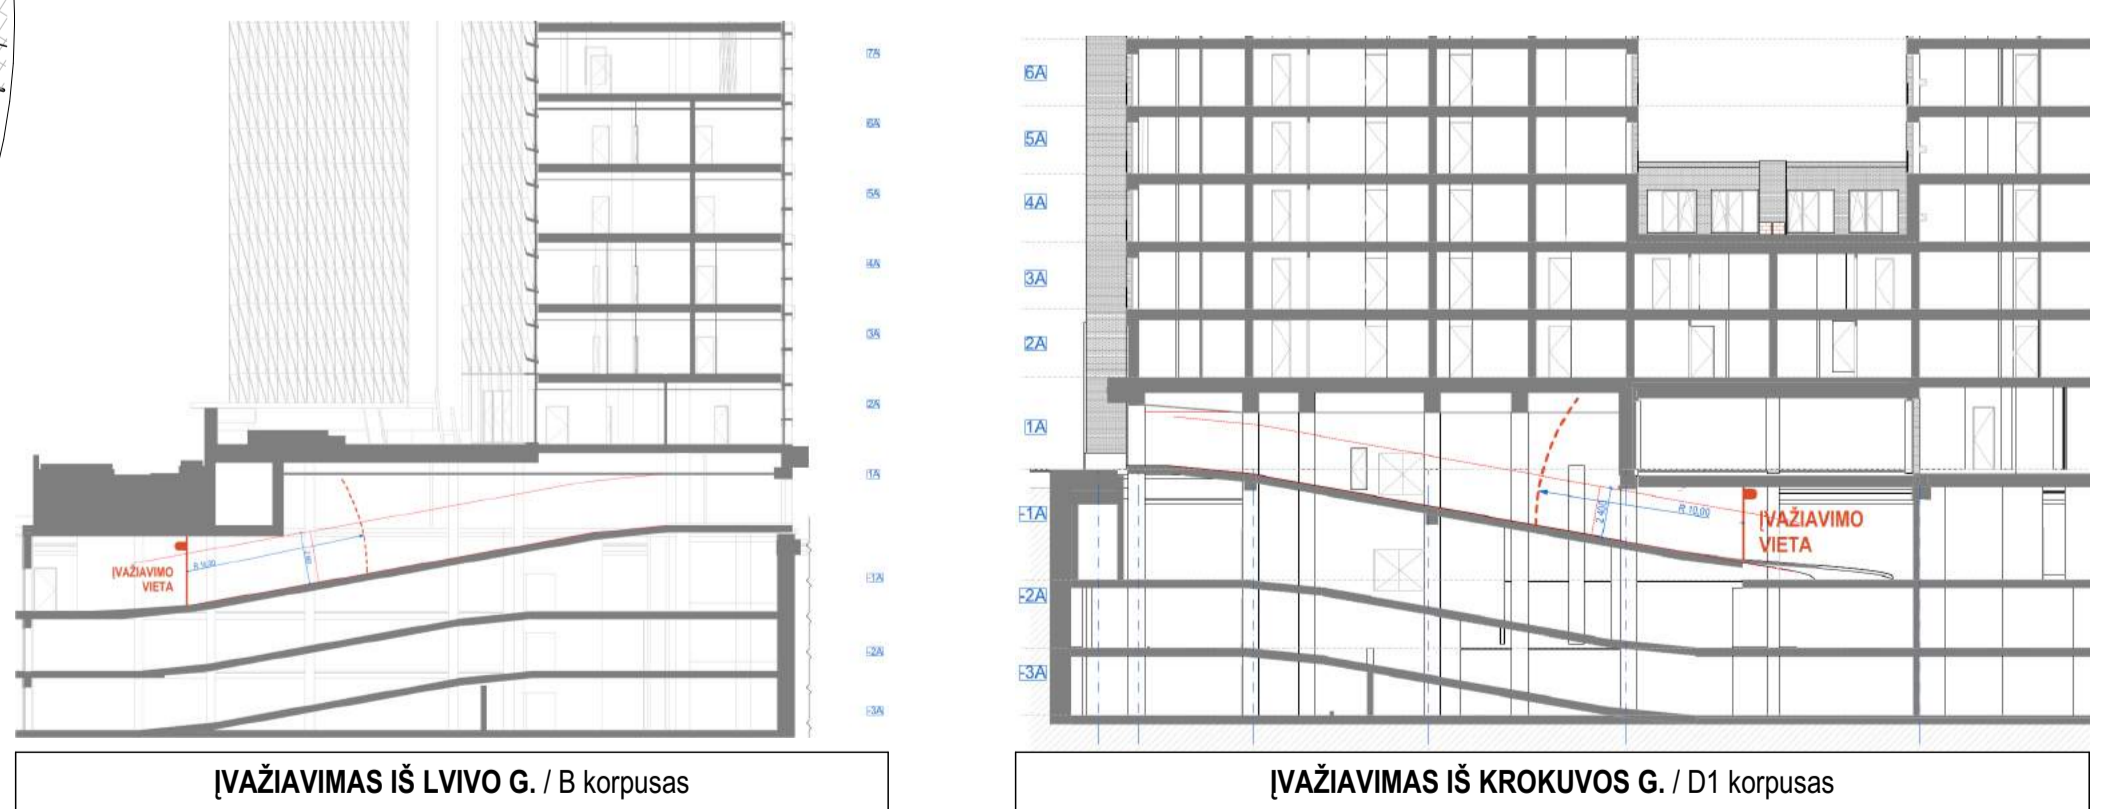

1. Kadangi požeminėje automobilių saugykloje yra projektuojama daugiau kaip 300 automobilių Techninio projekto metu bus rengiamas triukšmo ir taršos sklaidos modeliavimo dokumentas, pagrindžiantį neigiamo triukšmo ar taršos poveikio nebuvimą ar poveikį, neviršijantį Lietuvos Respublikos teisės aktuose nustatytų ribinių verčių ir suderinus jį su Nacionaliniu visuomenės sveikatos centru prie Sveikatos apsaugos ministerijos.

2. Įvažiavimas (vartai) į požeminę automobilių saugyklą yra projektuojamas panduso apacioje ir užtikrinamas atstumas iki gyvenamosios paskirties pastatų. Mokslo paskirties ir ligoninių pastatų artimoje (500m) aplinkoje nėra.

3. Iš požeminės automobilių saugyklos dūmų ir CO šalinimui yra numatyta vėdinimo sistemos per B ir C korpusų stogus. Projektinių pasiūlymų stadijoje yra numatytos šachtos šioms sistemoms įrengti. Konkretūs požeminio parkingo vėdinimo sistemos sprendiniai bus projektuojami Techninio projekto metu.



SUTARTINIAI ŽYMĖJIMAI		
Nr.	ŽYMUO	PAVADINIMAS
1.	---	SKLYPO RIBA
2.	---	STATYBOS ZONOS RIBA
3.	---	POŽEMINIS STATYBOS RIBA
4.	---	DETALIOJO PLANO REGLAMENTŲ RIBA
5.	---	DARBŲ VYKDYMO RIBA (DVR)
6.	---	RAUDONOSIOS LINIJOS
7.	---	PASTATŲ RIBA
8.	---	BREEAM VERTINIMO RIBA
9.	---	ĮVAŽIAVIMAS Į SKLYPĄ
10.	---	PAGRINDINIS ĮEJIMAS Į KORPUSĄ
11.	---	PAPILDOMAS ĮEJIMAS Į KORPUSĄ
12.	---	SERVITUTAS
13.	---	FORMUOJAMAS NAUJAS SERVITUTAS BŪSIMOS KROKUVOS G. PĖSČIŲJŲ TAKŲ
14.	---	PERSPEKTYVINĖ GALIMA INFRASTRUKTŪRA VALSTYBINĖJE ŽEMĖJE
15.	---	A KORPUSO VAIKŲ ŽAIDIMO AIKŠTELĖ, 110 m ²
16.	---	D1, D2 KORPUSŲ VAIKŲ ŽAIDIMO AIKŠTELĖ, 223 m ²
17.	---	PAUŠLIŲ SPORTO AIKŠTELĖ
18.	---	RAMUSIO POLSIO ZONOS VYRESNIO AMŽIAUS GYVENTOJAMS
19.	---	GAISRINIO AUTOMOBILIO VAŽIAVIMO TRASA

DANGŲ IR SKLYPO ELEMENTŲ ŽYMĖJIMAI		
Nr.	ŽYMUO	PAVADINIMAS
1.	---	ASFALTO DANGA
2.	---	PIGMENTUOTAS (RAUDONAS) ASFALTAS
3.	---	BETONINĖS ŠALGATVIO PLYTELĖS
4.	---	GRANITO PLOKŠTĖS
5.	---	GRANITO TRINKELĖS
6.	---	SKALDA
7.	---	VANDENS BASEINĖLIAI
8.	---	ŽEMĄGIAI ŽELDINIAI KLOMBOSE (n=45cm)
9.	---	ŽEMĄGIAI ŽELDINIAI GRINDINIO LYGYJE
10.	---	ŽEMI ŽELDINIAI UŽ DVR
11.	---	KRŪMŲ GRUPĖS, GYVATVORĖS
12.	---	SODINAMI MEDŽIAI
13.	---	ESAMI SAUGOMI MEDŽIAI
14.	---	ESAMI MEDŽIAI, KURIUS SIEKIAMA IŠSAUGOTI
15.	---	ESAMI ŠALINAMI MEDŽIAI

PASTATAI		
Nr.	ŽYMUO	PAVADINIMAS
1.	01	GYVENAMOSIOS PASKIRTIES PASTATAS
2.	02	ADMINISTRACINĖS PASKIRTIES PASTATAS
3.	03	ADMINISTRACINĖS PASKIRTIES PASTATAS


KORPUSAI		
Nr.	ŽYMUO	PAVADINIMAS
1.	A	GYVENAMOSIOS PASKIRTIES KORPUSAS
2.	B	ADMINISTRACINĖS PASKIRTIES KORPUSAS
3.	C	ADMINISTRACINĖS PASKIRTIES KORPUSAS
4.	D1	GYVENAMOSIOS PASKIRTIES KORPUSAS
5.	D2	GYVENAMOSIOS PASKIRTIES KORPUSAS
6.	E	ADMINISTRACINĖS PASKIRTIES KORPUSAS
7.	F	MAITINIMO PASKIRTIES KORPUSAS
8.	---	PROJEKTUOJAMO PASTATO KONTŪRAS
9.	---	KRŪMŲ INER PASTATO DALYS

Plano tipas:	Topografinis planas - pilnas turinys		
Objekto adresas:	Livvo g. 37, Vilnius		
Aukščių sistema:	Koordinacijų sistema:	Pagrindinis objektų tikslumas, cm	
LA507	LKS-94	Horizontalus:	10
		Vertikalus:	10
UAB SWECO LIetuVA			
Kv. paž. Nr.	Vardas, pavardė	Data	A.V.
IGK.V-106	Ramūnas Čeponis	2021-09	Lapų sk.
Užsakovas	Miestelis	Lapo Nr.	5
		1:500	1

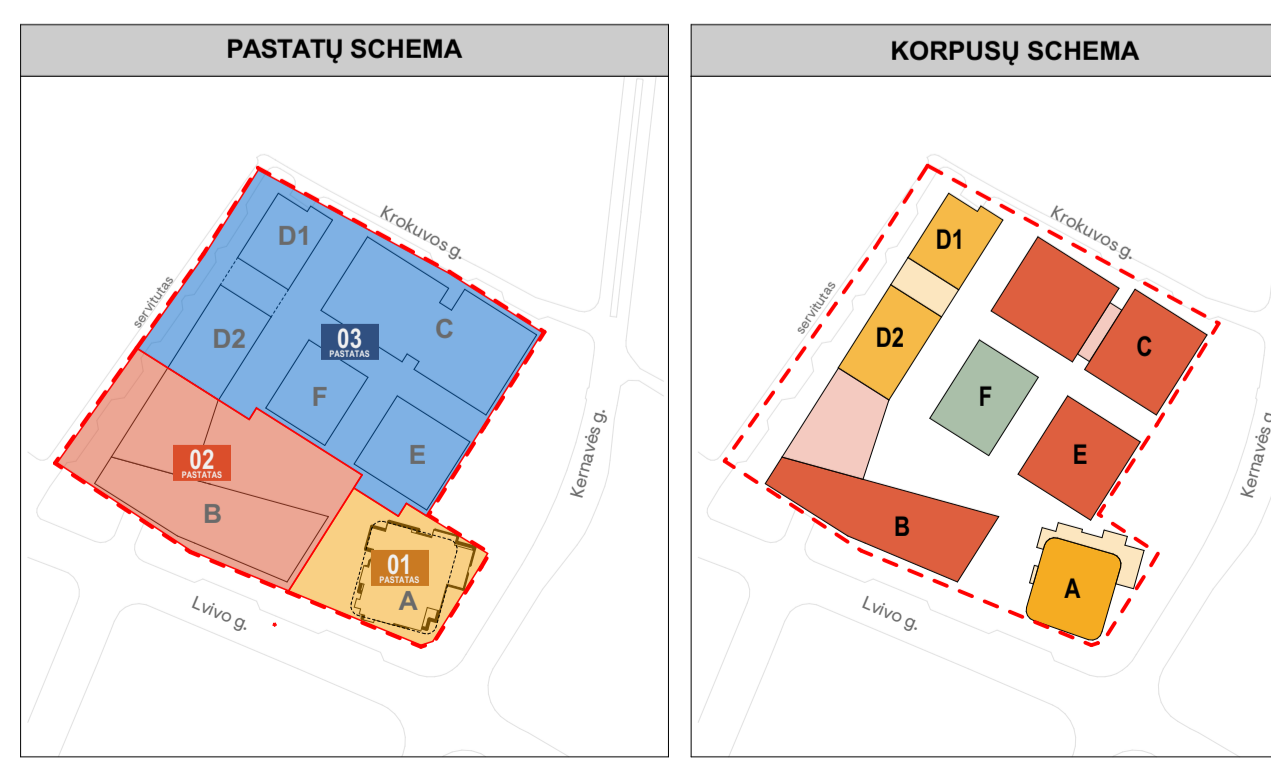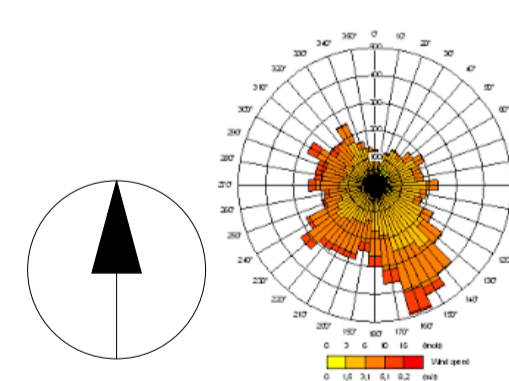


A	2023-05-23	Derinimui, vėdinimui. Paketas C korpuso aukštingumas
0	2022-12-02	Derinimui, vėdinimui, specialųjų reikalavimų ir sąlygų gavimui
Laida	Išleidimo data	Laikotarpis statusas. Keičiamo prežiastis (jei taikoma)
PROJEKTUOTOJAS		
Kraš. dok. Nr.	UAB "Sweco" Lietuva Spaudos g. 5-1, LT-01138, Vilnius tel. +370 6 2622021 info@sweco.lt	Statinio projekto pavadinimas: ADMINISTRACINĖS PASKIRTIES PASTATŲ (7.2) IR DAUGIABUČIO GYVENAMŲJŲ NAMŲ (6.3) LIVVO G. 37, VILNIAUS STATYBOS PROJEKTAS
35355	SPV / A. VILKENIS	
Dokumentu pavadinimas: SKLYPO PLANO DALIS		
PROJEKTUOTOJAS		
Kraš. dok. Nr.	UAB "Aketuri" architektai Rauškio g. 3-1, LT-01138, Vilnius tel. +370 6 218112 info@aketuri.lt	Bežinio pavadinimas: SKLYPO DANGŲ PLANAS
A1415	POV / L. REKEVIČIUS	M 1:500, 1:1.81
A1468	ARCH / M. REKEVIČIENE	
	ARCH / E. DRAPANAUŠKIS	
Dokumentu žymos:		
Kraš. dok. Nr.	UAB "Arches" Abies g. 10, LT-08303 Vilnius tel. +370 5 271 1808 info@arches.lt	LAIDA
A.1319	SPDV / E. NENŠKIS	A
A.1688	ARCH / A. UOGINTAS	
Kalb. trump.: UAB "Arches"		LAPŲ
LT	UTISIB KŪB "Releven Prime Properties"	LAPŲ
		1

PASTATŲ SCHEMA

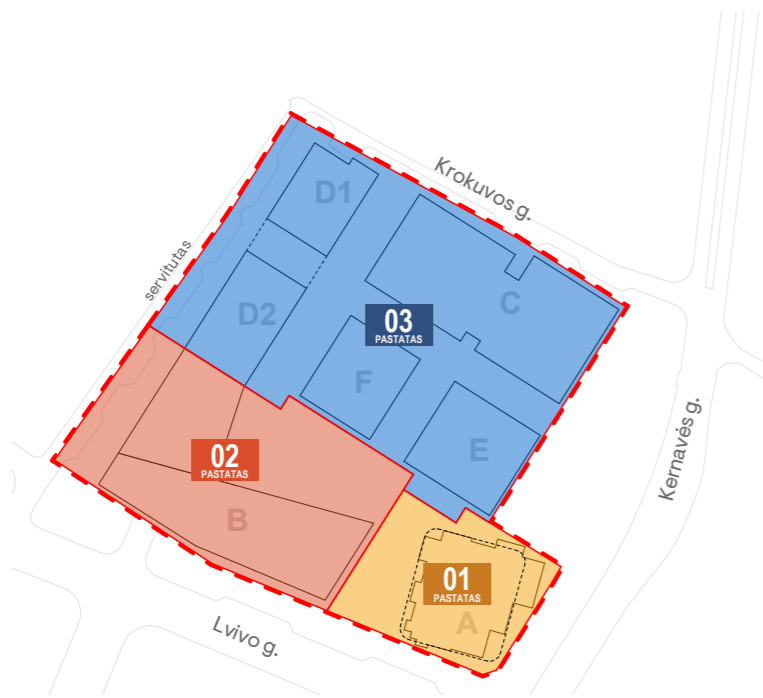

KORPUSŲ SCHEMA

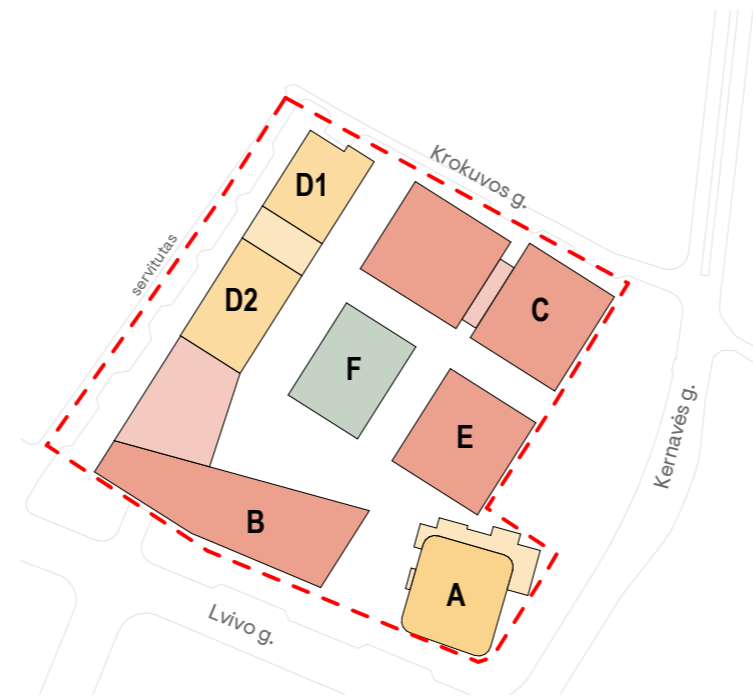




ETAPIŠKUMO SCHEMA







PASTABOS:
 1. Eiliskumas gali būti tikslinama Techninio projekto ir Statybos metu.
 2. Požeminiai aukštai I etapu

PASTATAI		
1.	01	GYVENAMOSIOS PASKIRTIES PASTATAS
2.	02	ADMINISTRACINĖS PASKIRTIES PASTATAS
3.	03	ADMINISTRACINĖS PASKIRTIES PASTATAS
KORPUSAI		
Nr.	ŽYMUO	PAVADINIMAS
1.	A	GYVENAMOSIOS PASKIRTIES KORPUSAS
2.	B	ADMINISTRACINĖS PASKIRTIES KORPUSAS
3.	C	ADMINISTRACINĖS PASKIRTIES KORPUSAS
4.	D1	GYVENAMOSIOS PASKIRTIES KORPUSAS
5.	D2	GYVENAMOSIOS PASKIRTIES KORPUSAS
6.	E	ADMINISTRACINĖS PASKIRTIES KORPUSAS
7.	F	MAITINIMO PASKIRTIES KORPUSAS
8.		PROJEKTUOJAMO PASTATO KONTŪRAS
9.		KONSOLINĖS PASTATO DALYS



0	2022-11-29	Derinimui, viešinimui, specialiųjų reikalavimų ir sąlygų gavimui	
Laida	Išleidimo data	Laidos statusas. Keitimo priežastis (jei taikoma)	
Kval. dok. Nr.	PROJEKTUOTOJAS	UAB „Sweco“ Lietuva Spaudos g. 6-1, LT-05132 Vilnius tel. +370 5 2622621 info@sweco.lt	Statinio projekto pavadinimas: ADMINISTRACINĖS PASKIRTIES PASTATŲ (7.2) IR DAUGIABUČIO GYVENAMOJO NAMO (6.3) LVIVO G. 59, VILNIUJE STATYBOS PROJEKTAS
35355	SPV	A. VILKENIS	
Kval. dok. Nr.	aketuri	UAB "Aketuri architektai" Raugyklos g. 3-1, LT-01138, Vilnius tel. +370 6 1216112 info@aketuriarchitektai.lt	Dokumento pavadinimas: SKLYPO PLANO DALIS
A1415	PDV	L. REKEVIČIUS	
A1468	ARCH	M. REKEVIČIENĖ	
	ARCH	E. DRAPANAUŠKIS	Brežinio pavadinimas: Pastatų, korpusų, etapiškumo schemos M 1:2000
	ARCH	E. VOISKUNOVIČ	
Kval. dok. Nr.	arches	UAB "Arches" Ateities g. 10, LT-08303 Vilnius tel. +3705 271 1808 info@arches.lt	LAPŲ 0
A 1319	SPDV	E. NENIŠKIS	
A 1688	ARCH	A. UOGINTAS	LAPAI 1
Kalb. trump.:	Užsakovas:	KŪB "Releven Prime Properties"	
LT		22050_00_PP_SP.B_03.1	

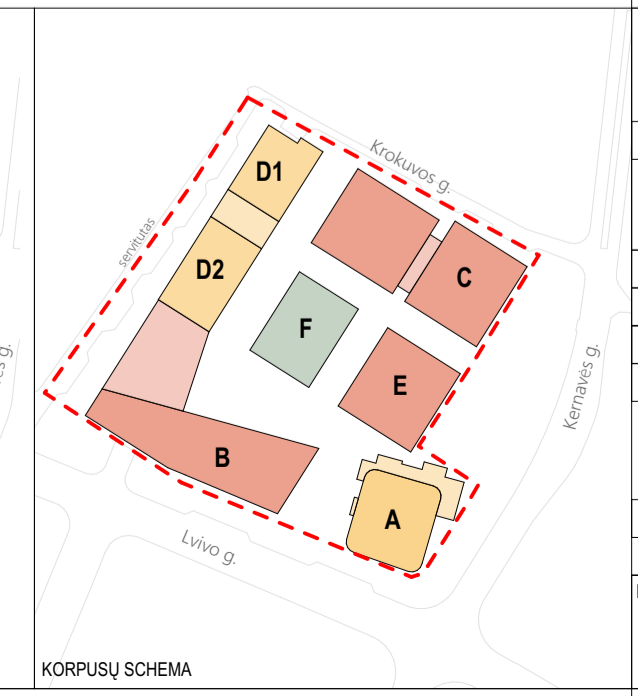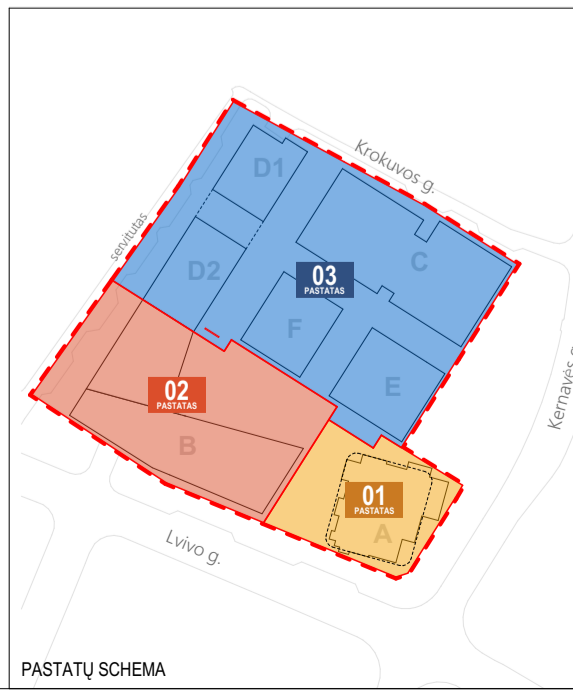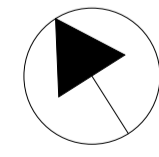


0	2023-03-17	Derinimų, viešėjimų, specialiųjų reikalavimų, ir sąlygų gavimui	
Laida	Bėdimo data	Laikos statusas. Keičimo priežastis (jei taikoma)	
PROJEKTOUOJAS		UAB „Sweco“ Lietuva Saulės g. 5-1, LT-01132 Vilnius tel. +370 6 262201 info@sweco.lt	Statinio projekto pavadinimas: ADMINISTRACINĖS PASKIRTIES PASTATŲ (7.2) IR DAUGIABUČIO GYVENAMOJO NAMŲ (6.3) LIVOJO G. 59, VILNIUJE STATYBOS PROJEKTAS
Kval. dok. Nr.	35355	SPV A. VILKENIS	
Kval. dok. Nr.		UAB „Aketuri“ architektai Rauškio g. 3-1, LT-01138, Vilnius tel. +370 6 1216112 info@aketurarchitektai.lt	
A1415	PDV	L. REKEVIČIUS	
A1468	ARCH	M. REKEVIČIENĖ	
	ARCH	E. DRAPANAIŠKIS	
	ARCH	J. BRINKVIČIŪTĖ	
Kval. dok. Nr.		UAB „Arches“ Abelės g. 10, LT-08303 Vilnius tel. +370 5 271 1808 info@arches.lt	Bėdimo pavadinimas: -1 AUKŠTO PLANAS
A.1319	SPOV	E. NENŠKIS	M.1250
A.1688	ARCH	A. UOGINTAS	
Kalt. trump.: Ubsakovas:		Dokumento šlymu:	LAPŲ LAPAI
LT	KŪB "Releven Prime Properties"	22050_00_PP_SA.B_01.1	1 1

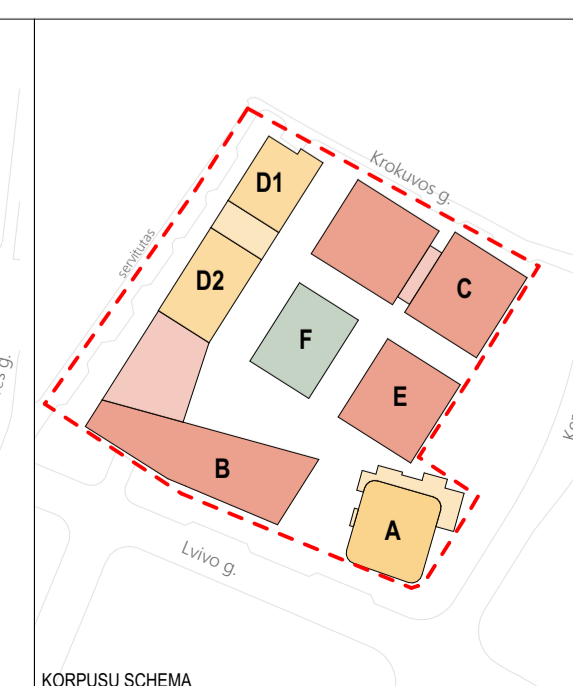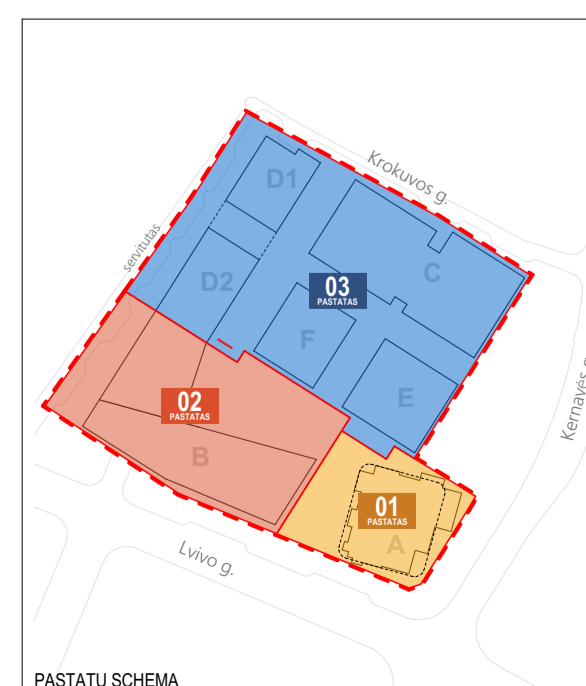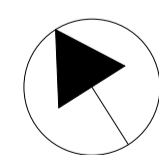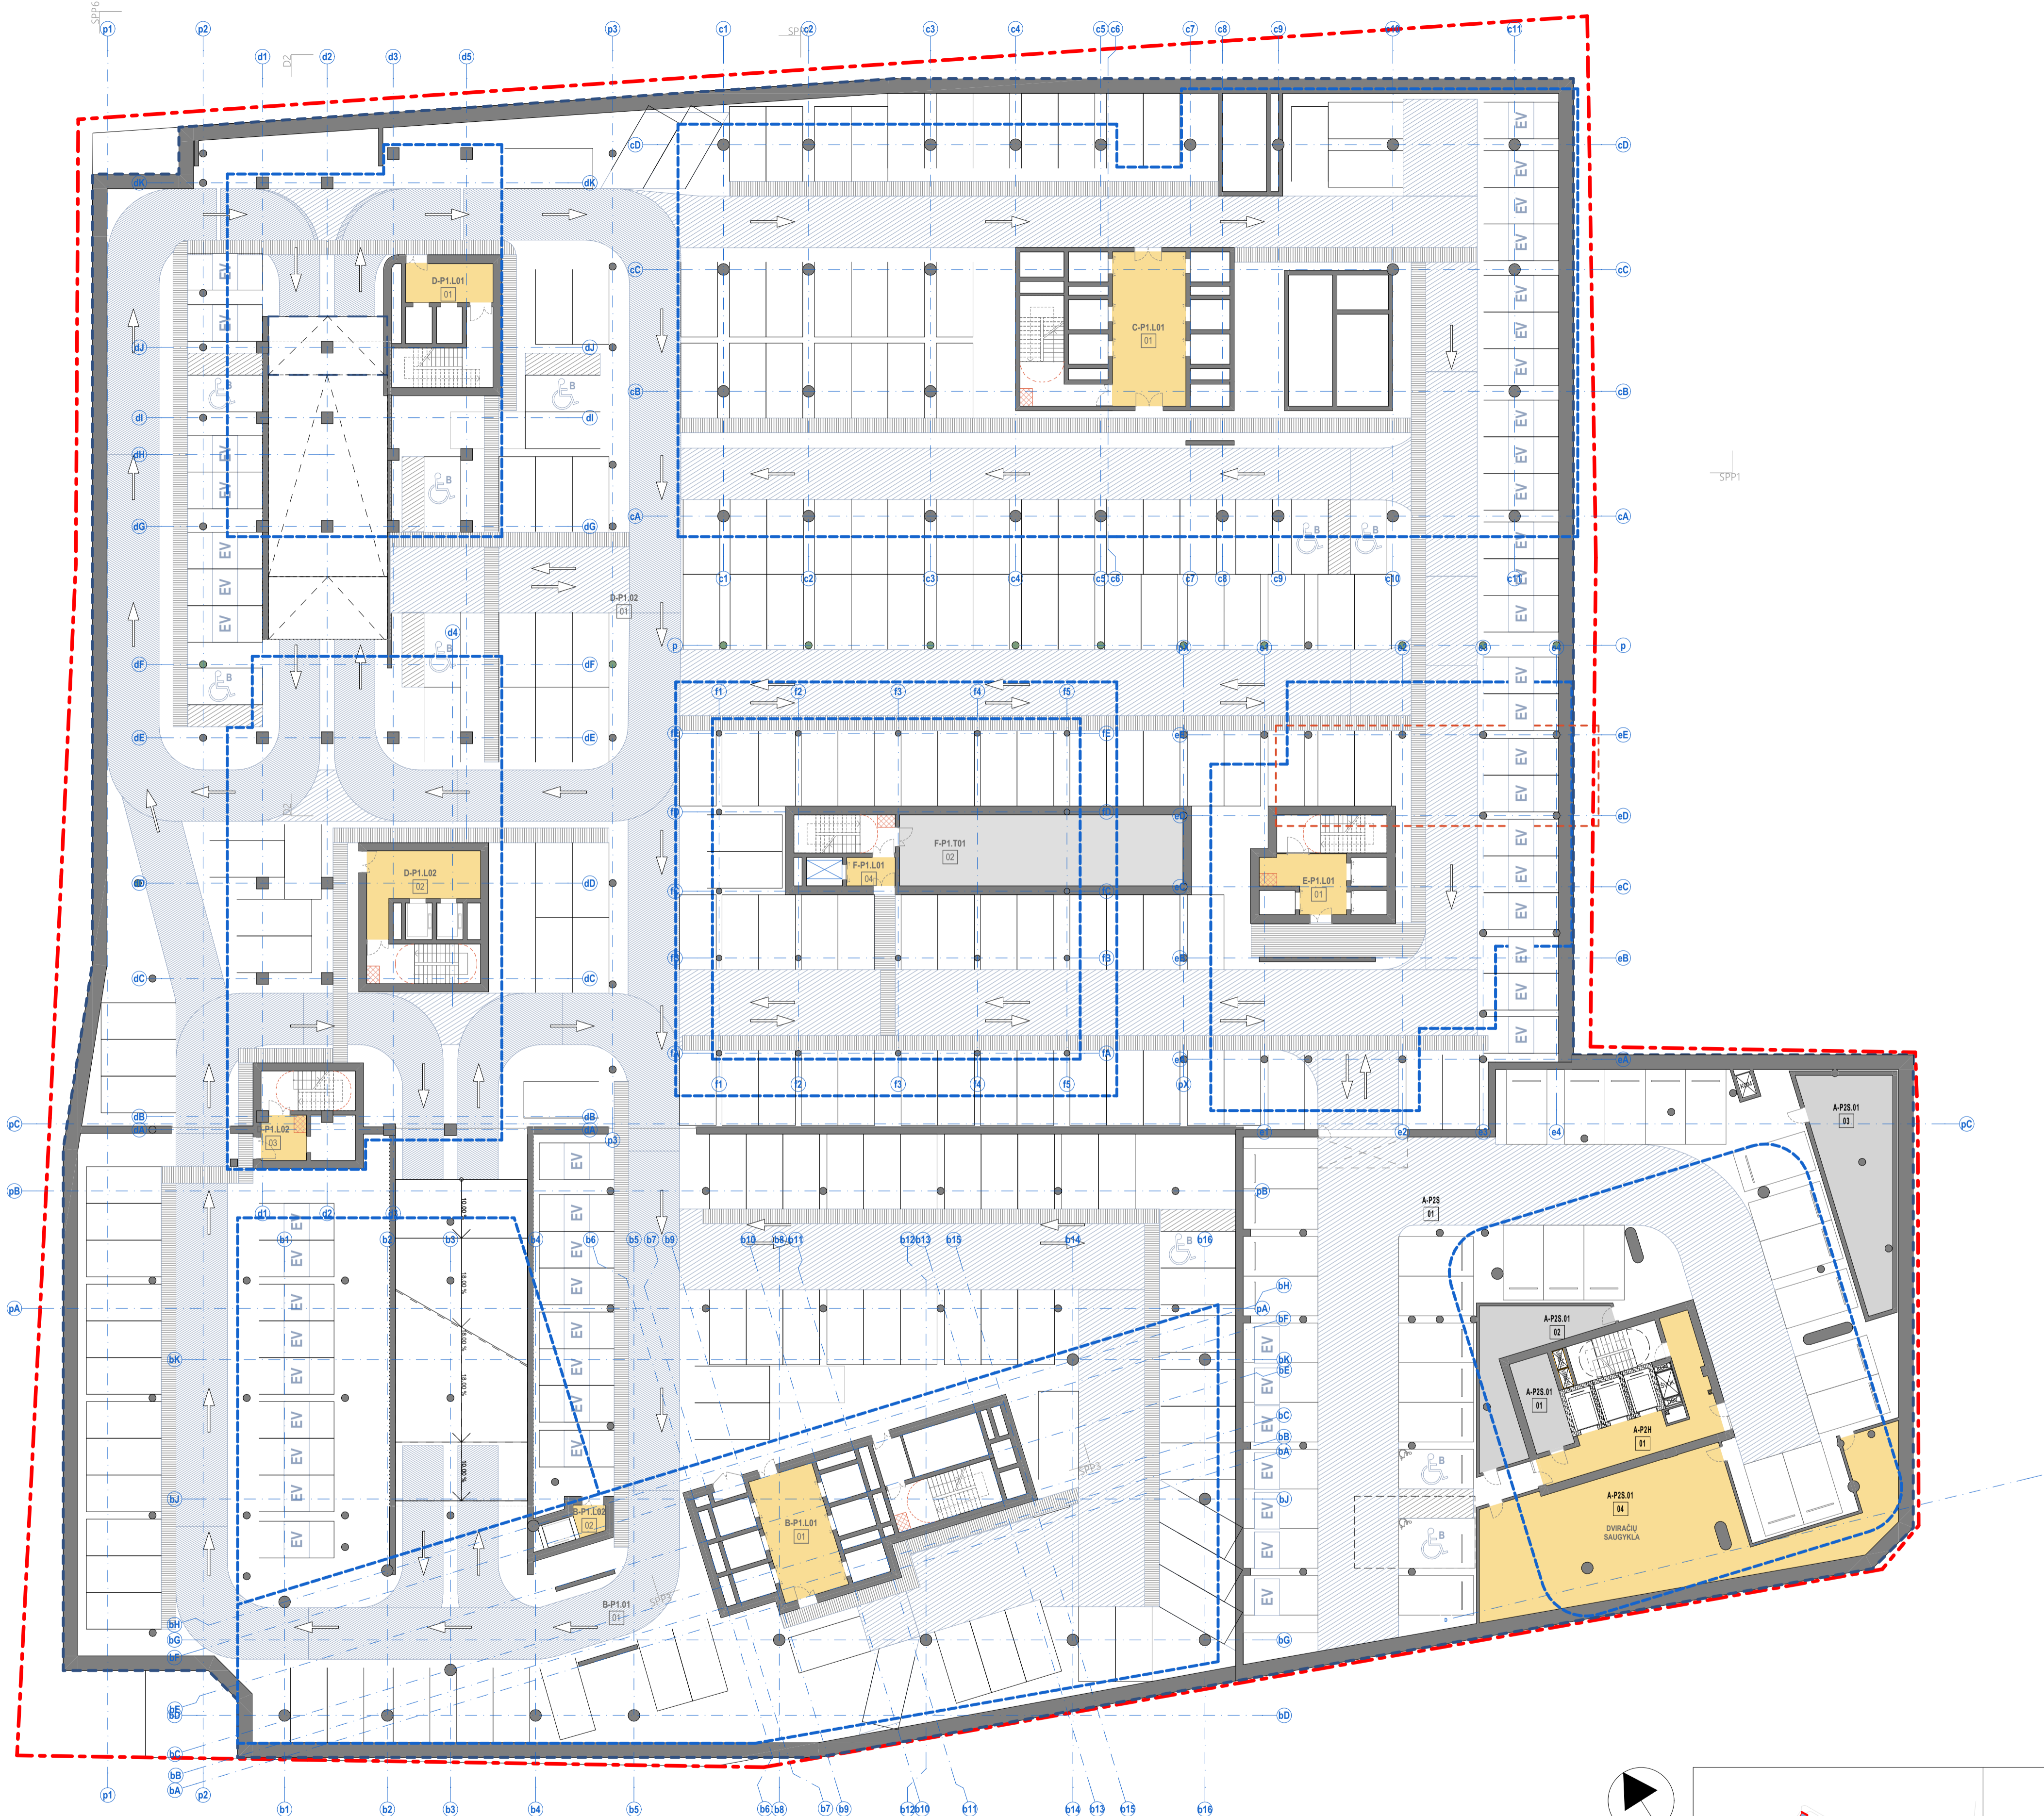

0	2023-03-17	Derinimų, viešininimų, specialiųjų reikalavimų ir sąlygų gavimui	
Laida	Bleidimo data	Laidos statusas. Keitimo priežastis (jei taikoma)	
PROJEKTUOTOJAS		UAB „Sweco“ Lietuva Sauločių g. 6-1, LT-01132 Vilnius tel. +370 6 262201 info@sweco.lt	Statinio projekto pavadinimas: ADMINISTRACINĖS PASKIRTIES PASTATŲ (7.2) IR DAUGIABUČIO GYVENAMOJO NAMŲ (6.3) LIVOJO G. 59, VILNIAUS STATYBOS PROJEKTAS
Kval. dok. Nr.	35355	SPV. A. VILKENIS	
Kval. dok. Nr.	A1415	PDV. L. REKEVIČIUS	
A1468	ARCH. M. REKEVIČIENĖ		
	ARCH. E. DRAPANAIŠKIS		
	ARCH. J. BRINKVIČIŪTĖ		
Kval. dok. Nr.		UAB „Arches“ Abelės g. 10, LT-08303 Vilnius tel. +3705 271 1808 info@arches.lt	Dokumento pavadinimas: STATINIO ARCHITETŪROS DALIS
A. 1319	SPDV. E. NENŠKIS		Brežinio pavadinimas: -2 AUKŠTO PLANAS M 1:250
A. 1688	ARCH. A. UOGINTAS		
Kalb. trump.: Ubsakovas		Dokumento šlymuo:	LADA
LT	KŪB "Relieven Prime Properties"	22050_00_PP_SA.B_01.2	LAPA LAPAI 1 1

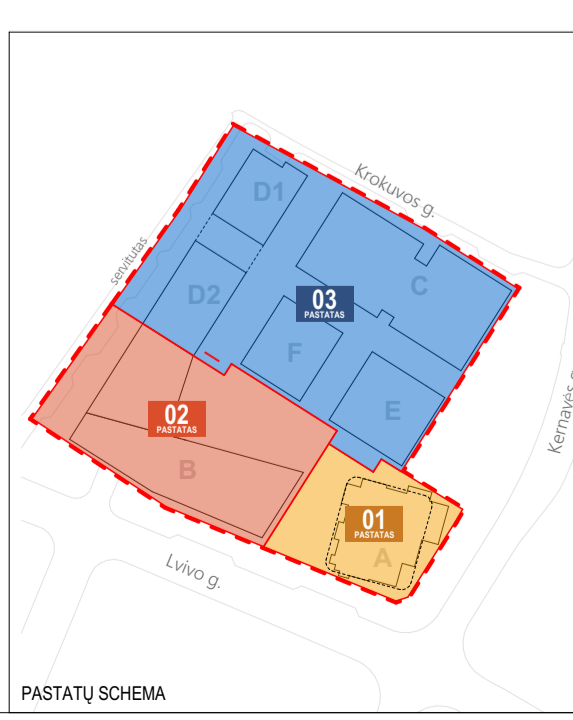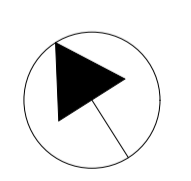

0	2023-03-17	Derinimų, viešininimų, specialiųjų reikalavimų ir sąlygų gavimui	
Laida	Bleidimo data	Laidos statusas: Keitimo prežiastis (jei taikoma)	
Kval. dok. Nr.	PROJEKTUOTOJAS	UAB „Sweco“ Lietuva Saulėtekio g. 6-1, LT-05132 Vilnius tel. +370 6 2622021 info@sweco.lt	Statinio projekto pavadinimas: ADMINISTRACINĖS PASKIRTIES PASTATŲ (7.2) IR DAUGIABUČIO GYVENAMOJO NAMŲ (6.3) LIVOJO G. 59, VILNIUJE STATYBOS PROJEKTAS
35355	SPV	A. VILKENIS	
Kval. dok. Nr.	archeturai	UAB „Aketuri architektai“ Rauškio g. 3-1, LT-01138, Vilnius tel. +370 6 1216112 info@aketurarchitektai.lt	Dokumento pavadinimas: STATINIO ARCHITEKTŪROS DALIS
A1415	PDV	L. REKEVIČIUS	
A1468	ARCH	M. REKEVIČIENĖ	
	ARCH	E. DRAPANAUŠKIS	
	ARCH	J. BRINKVIČIŪTĖ	
Kval. dok. Nr.	arches	UAB „Arches“ Abelių g. 10, LT-08303 Vilnius tel. +370 5 271 1808 info@arches.lt	Brežinio pavadinimas: -3 AUKŠTO PLANAS M 1:250
A.1319	SPOV	E. NENŠKIS	
A.1688	ARCH	A. UOGINTAS	
Kalb. trump.: LT	Užsakovas:	KŪB "Relieven Prime Properties"	Dokumento šlymuo: 22050_00_PP_SA.B_01.3
	LADA		0
	LAPŲ	LAPAI	1 1

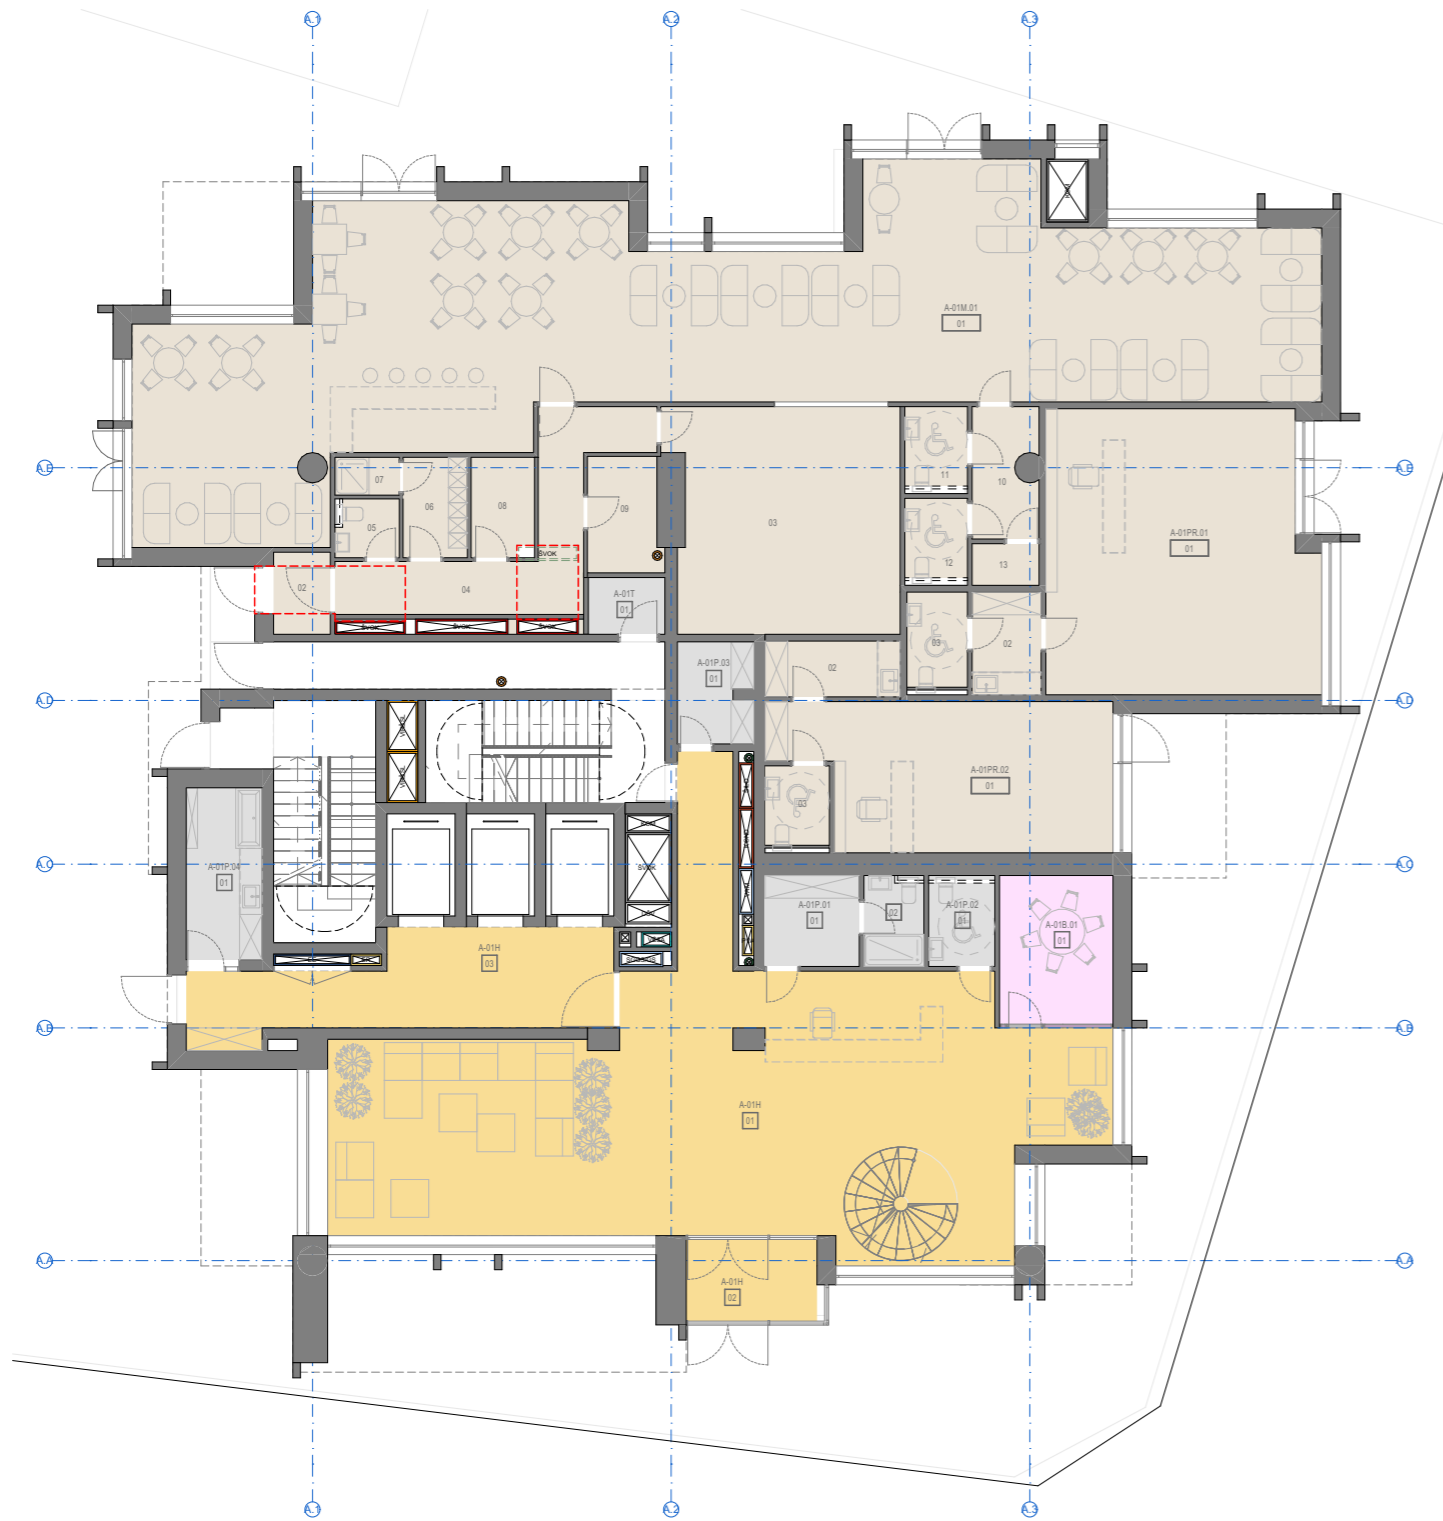

BENDROS PASTABOS:
 1. Vidaus patalpų išplanavimas bus rengiamas ir sprendiniai tikslinami Techninio projekto metu.


PATALPŲ SUTARTINIAI ŽYMĖJIMAI

Nr.	ŽYMUO	PAVADINIMAS
1.		Bendro naudojimo patalpos (laiptinės, koridoriai)
2.		Bendro naudojimo: Pagrindinės patalpos
3.		Kitos paskirties patalpos *
4.		Techninės, pagalbinės pat.
5.		-
6.		-
7.		-
8.		-

* galimos patalpų paskirtys: administracinė, prekybos, paslaugų, maitinimo, mokslo, gydymo, sporto.




KORPUSŲ SCHEMA

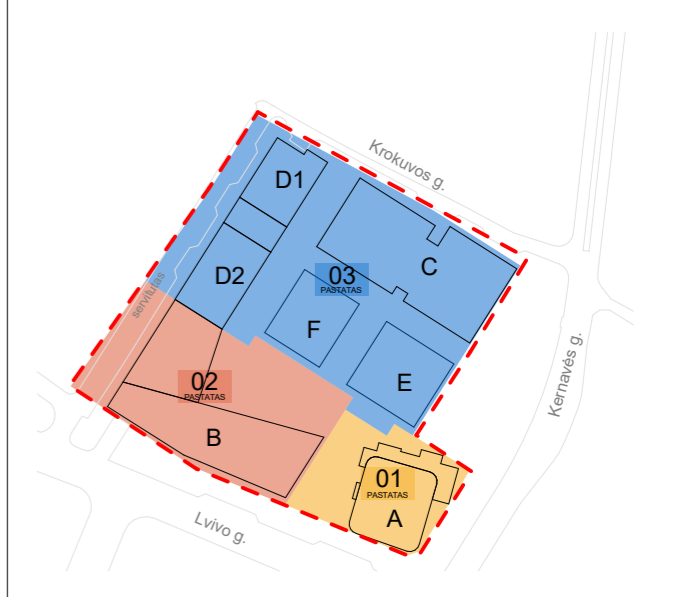

PASTATŲ SCHEMA

0	12/12/2022	Derinimui, viešinimui, specialiųjų reikalavimų ir sąlygų gavimui
LAIDA	IŠLEIDIMO DATA	LAIDOS STATUSAS. KEITIMO PRIEŽASTIS (JEI TAIKOMA)
 UAB „Sweco Lietuva“		STATINIO PROJEKTO PAVADINIMAS
35355	SPV A. VILKENIS	ADMINISTRACINĖS PASKIRTIES PASTATŲ (7.2) IR DAUGIABUČIO GYVENAMOJO NAMO (6.3) LVIVO G. 59, VILNIUJE STATYBOS PROJEKTAS
	SPV PAD. U. MISIŪNAITĖ	
KVALIF. PATVIR. DOK. NR.	uab arches info@arches.lt www.arches.lt	STATINIO NUMERIS IR PAVADINIMAS
A1319	SPDV E. Neniškis	01 DAUGIABUTIS GYVENAMASIS NAMAS
A1688	ARCH A. Uogintas	
	ARCH G. Vasiliauskaitė	
	ARCH K. Smotkin	
		DOKUMENTO PAVADINIMAS
		A korpuso 1A schema M1:200
		LAIDA
		0
LT	STATYTOJAS UŽSAKOVAS	DOKUMENTO ŽYMUO
	UTIISIB KŪB "Releven Prime Properties"	22050-01-PP-SA.B.01
		LAPAS
		LAPŲ
		1
		1

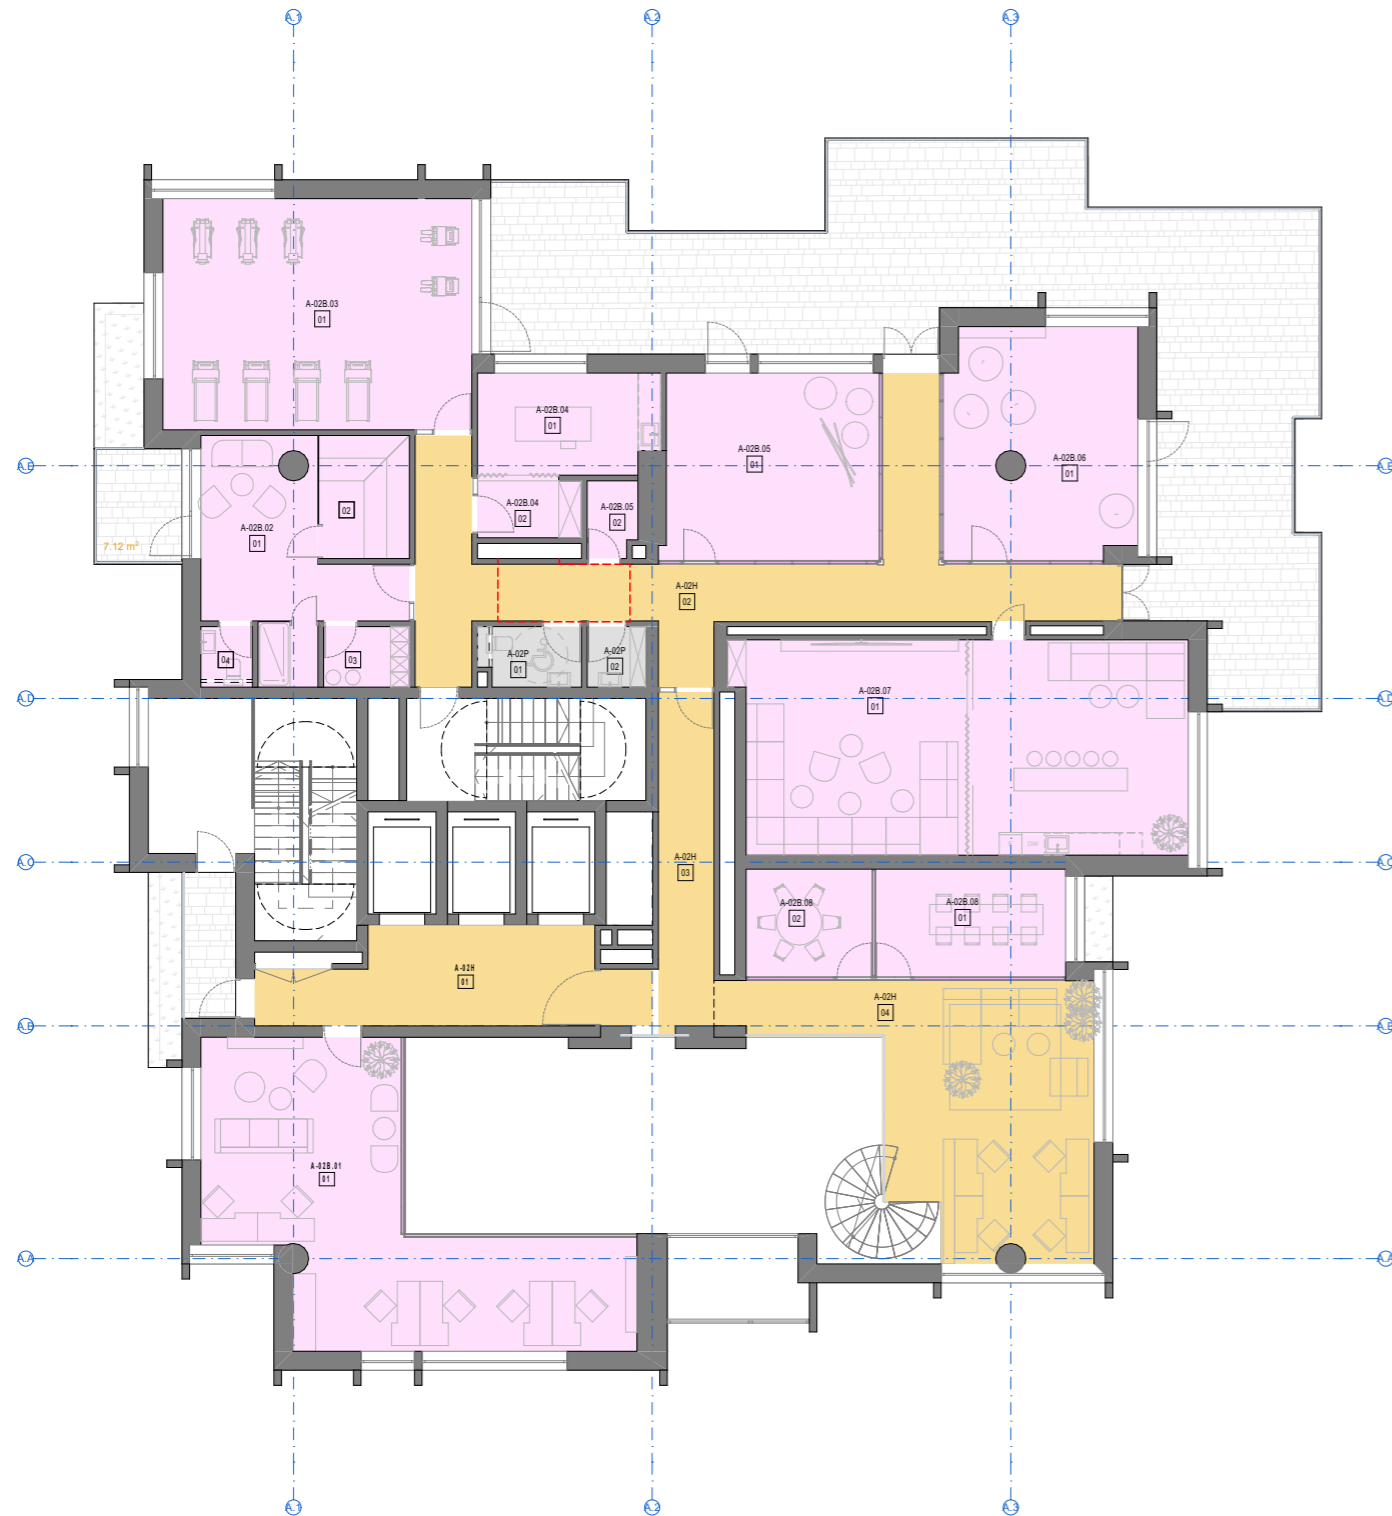

BENDROS PASTABOS:
1. Vidaus patalpų išplanavimas bus rengiamas ir sprendiniai tikslinami Techninio projekto metu.


PATALPŲ SUTARTINIAI ŽYMĖJIMAI

Nr.	ŽYMUO	PAVADINIMAS
1.		Bendro naudojimo patalpos (laiptinės, koridoriai)
2.		Bendro naudojimo: Pagrindinės patalpos
3.		Kitos paskirties patalpos *
4.		Techninės, pagalbinės pat.
5.	-	-
6.	-	-
7.	-	-
8.	-	-

* galimos patalpų paskirtys: administracinė, prekybos, paslaugų, maitinimo, mokslo, gydymo, sporto.




KORPUSŲ SCHEMA

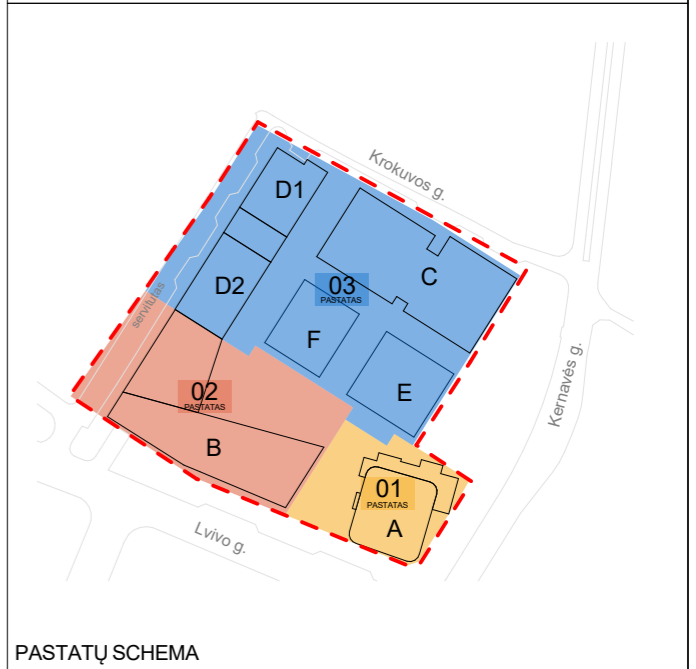

PASTATŲ SCHEMA

0	12/5/2022	Derinimui, viešinimui, specialiųjų reikalavimų ir sąlygų gavimui
LAIDA	IŠLEIDIMO DATA	LAIDOS STATUSAS. KEITIMO PRIEŽASTIS (JEI TAIKOMA)
 UAB „Sweco Lietuva“		STATINIO PROJEKTO PAVADINIMAS
35355	SPV A. VILKENIS	ADMINISTRACINĖS PASKIRTIES PASTATŲ (7.2) IR DAUGIABUČIO GYVENAMOJO NAMO (6.3) LVIVO G. 59, VILNIUJE STATYBOS PROJEKTAS
	SPV PAD. U. MISIŪNAITĖ	STATINIO NUMERIS IR PAVADINIMAS
KVALIF. PATVIR. DOK. NR.	uab arches info@arches.lt Tel: +3705 271 1808 www.arches.lt Fax: +3705 271 1807	01 DAUGIABUTIS GYVENAMASIS NAMAS
A1319	SPDV E. Neniškis	DOKUMENTO PAVADINIMAS
A1688	ARCH A. Uogintas	A korpuso 2A schema M1:200
	ARCH G. Vasiliauskaitė	LAIDA
	ARCH K. Smotkin	0
LT	STATYTOJAS UŽSAKOVAS UTIISIB KŪB "Releven Prime Properties"	DOKUMENTO ŽYMUO 22050-01-PP-SA.B.02
		LAPAS
		LAPŲ
		1
		1

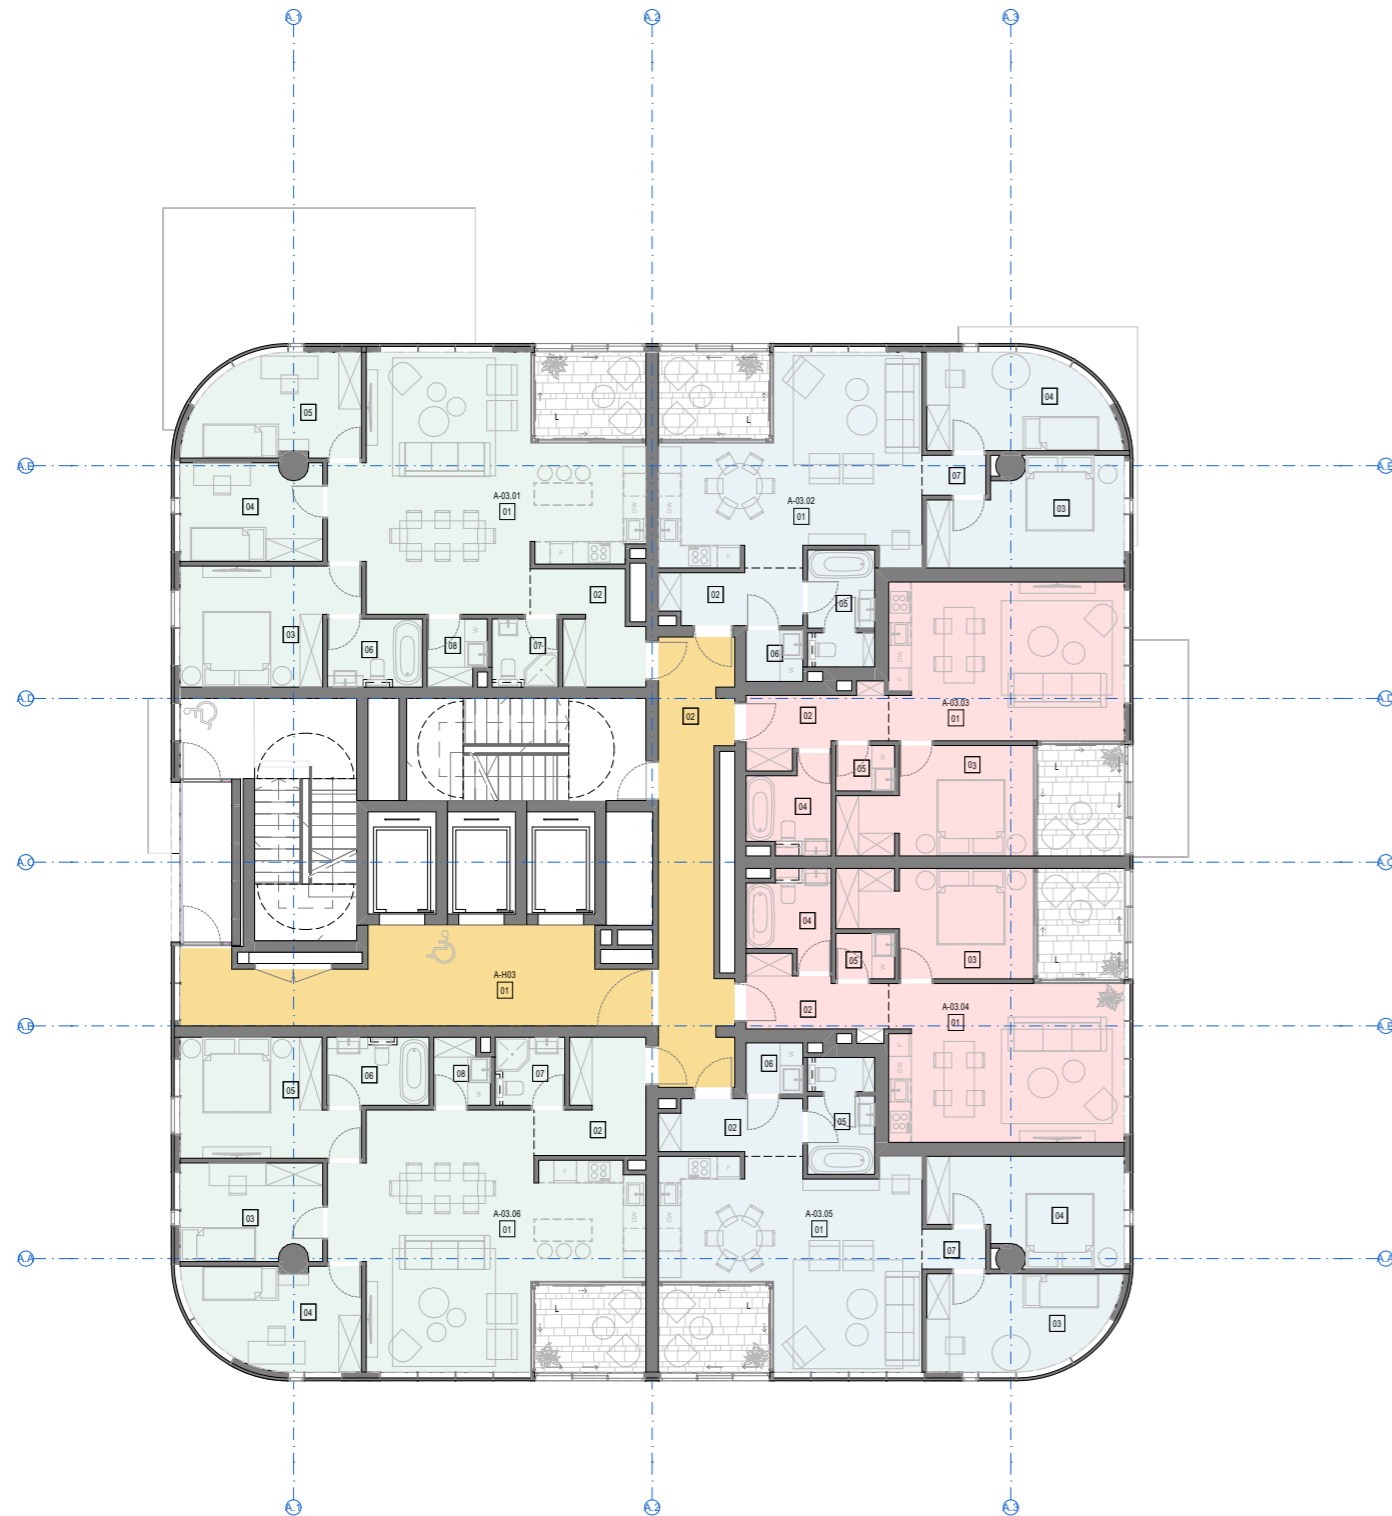


BENDROS PASTABOS:
1. Vidaus patalpų išplanavimas bus rengiamas ir sprendiniai tikslinami Techninio projekto metu.

PATALPŲ SUTARTINIAI ŽYMĖJIMAI

Nr.	ŽYMUO	PAVADINIMAS
1.		Bendro naudojimo patalpos (laiptinės, koridoriai)
2.		GYVENAMOSIOS PATALPOS: 1 kambario butas (22-25 m ²)
3.		GYVENAMOSIOS PATALPOS: 2 kambarių butas (31-48 m ²)
4.		GYVENAMOSIOS PATALPOS: 3 kambarių butas (54-65 m ²)
5.		GYVENAMOSIOS PATALPOS: 4 kambarių butas (66-120 m ²)
6.		GYVENAMOSIOS PATALPOS: 5 kambarių butas (>120m ²)
7.		Techninės, pagalbinės pat.
8.		Terasos, balkonai, lodžijos
9.		-
10.		-




KORPUSŲ SCHEMA

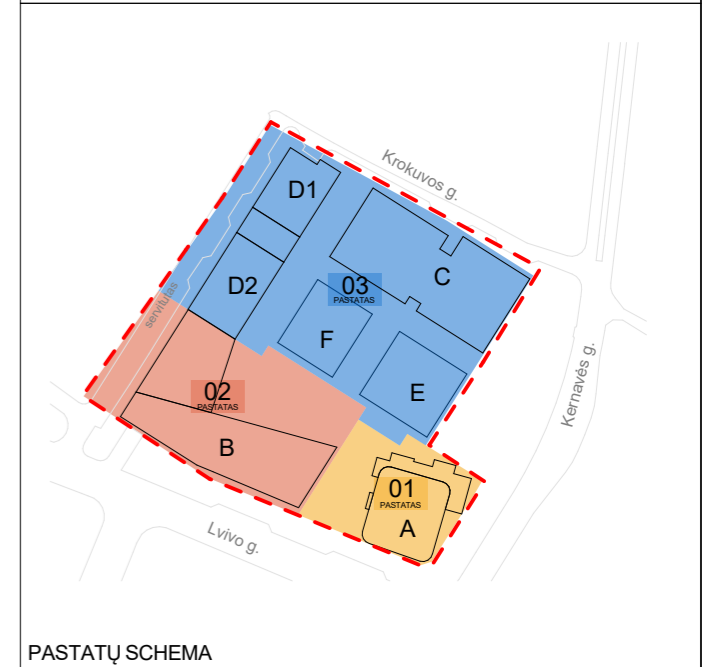

PASTATŲ SCHEMA

0	12/5/2022	Derinimui, viešinimui, specialiųjų reikalavimų ir sąlygų gavimui	
LAIDA	IŠLEIDIMO DATA	LAIDOS STATUSAS. KEITIMO PRIEŽASTIS (JEI TAIKOMA)	
35355		SPV	A. VILKENIS
		SPV PAD.	U. MISIŪNAITĖ
KVALIF. PATVIR. DOK. NR.	uab arches info@arches.lt Tel: +3705 271 1808 www.arches.lt Fax: +3705 271 1807		
A1319	SPDV	E. Neniškis	
A1688	ARCH	A. Uogintas	
	ARCH	G. Vasiliauskaitė	
	ARCH	K. Smotkin	
LT	STATYTOJAS	UTIISIB KŪB "Releven Prime Properties"	
	UŽSAKOVAS		
STATINIO PROJEKTO PAVADINIMAS		ADMINISTRACINĖS PASKIRTIES PASTATŲ (7.2) IR DAUGIABUČIO GYVENAMOJO NAMO (6.3) LVIVO G. 59, VILNIUJE STATYBOS PROJEKTAS	
STATINIO NUMERIS IR PAVADINIMAS		01 DAUGIABUTIS GYVENAMASIS NAMAS	
DOKUMENTO PAVADINIMAS		A korpuso 3-10A schema M1:200	LAIDA
			0
DOKUMENTO ŽYMUO		22050-01-PP-SA.B.03	LAPAS
			LAPŲ
		1	1

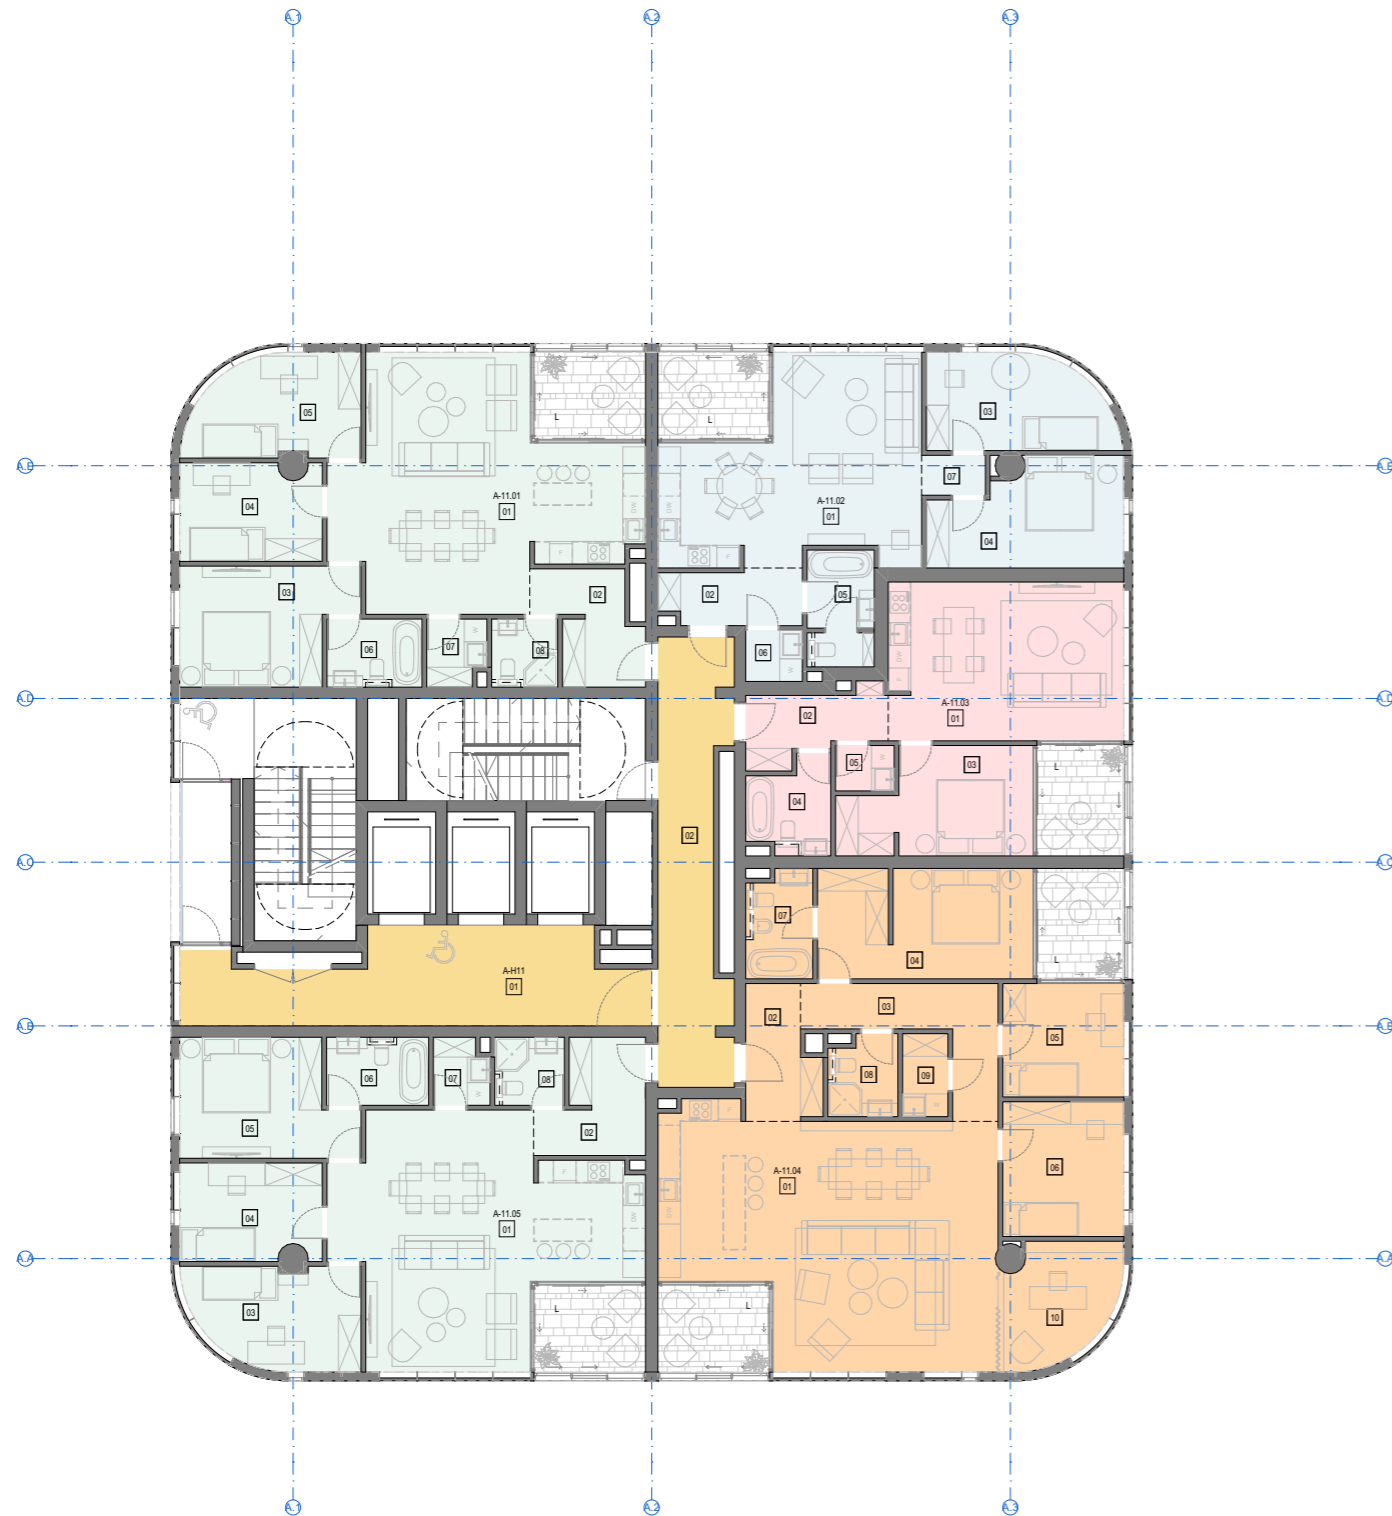


BENDROS PASTABOS:
1. Vidaus patalpų išplanavimas bus rengiamas ir sprendiniai tikslinami Techninio projekto metu.

PATALPŲ SUTARTINIAI ŽYMĖJIMAI


Nr.	ŽYMUO	PAVADINIMAS
1.	[Yellow square]	Bendro naudojimo patalpos (laiptinės, koridoriai)
2.	[Light green square]	GYVENAMOSIOS PATALPOS: 1 kambario butas (22-25 m ²)
3.	[Light red square]	GYVENAMOSIOS PATALPOS: 2 kambarių butas (31-48 m ²)
4.	[Light blue square]	GYVENAMOSIOS PATALPOS: 3 kambarių butas (54-65 m ²)
5.	[Light green square]	GYVENAMOSIOS PATALPOS: 4 kambarių butas (66-120 m ²)
6.	[Orange square]	GYVENAMOSIOS PATALPOS: 5 kambarių butas (>120m ²)
7.	[Grey square]	Techninės, pagalbinės pat.
8.	[Patterned square]	Terasos, balkonai, lodžijos
9.	-	-
10.	-	-

KORPUSŲ SCHEMA

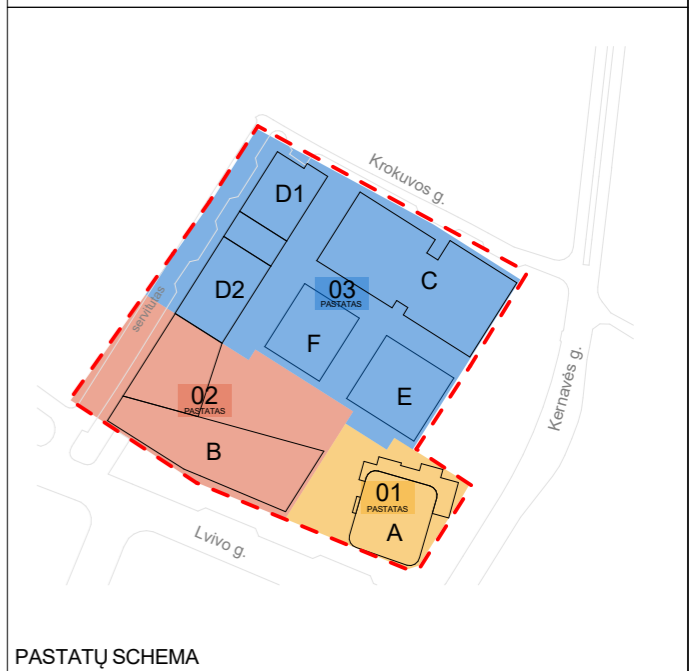

PASTATŲ SCHEMA

0	12/5/2022	Derinimui, viešinimui, specialiųjų reikalavimų ir sąlygų gavimui			
LAIDA	IŠLEIDIMO DATA	LAIDOS STATUSAS. KEITIMO PRIEŽASTIS (JEI TAIKOMA)			
 UAB „Sweco Lietuva“		STATINIO PROJEKTO PAVADINIMAS			
35355	SPV A. VILKENIS	ADMINISTRACINĖS PASKIRTIES PASTATŲ (7.2) IR DAUGIABUČIO GYVENAMOJO NAMO (6.3) LVIVO G. 59, VILNIUJE STATYBOS PROJEKTAS			
	SPV PAD. U. MISIŪNAITĖ	STATINIO NUMERIS IR PAVADINIMAS			
KVALIF. PATVIR. DOK. NR.	uab arches info@arches.lt www.arches.lt	01 DAUGIABUTIS GYVENAMASIS NAMAS			
A1319	SPDV E. Neniškis	DOKUMENTO PAVADINIMAS			
A1688	ARCH A. Uogintas				
	ARCH G. Vasiliauskaitė				
	ARCH K. Smotkin				
LT	STATYTOJAS UŽSAKOVAS	UTIISIB KŪB "Releven Prime Properties"	DOKUMENTO ŽYMUO	LAPAS	LAPŲ
			22050-01-PP-SA.B.04	0	1

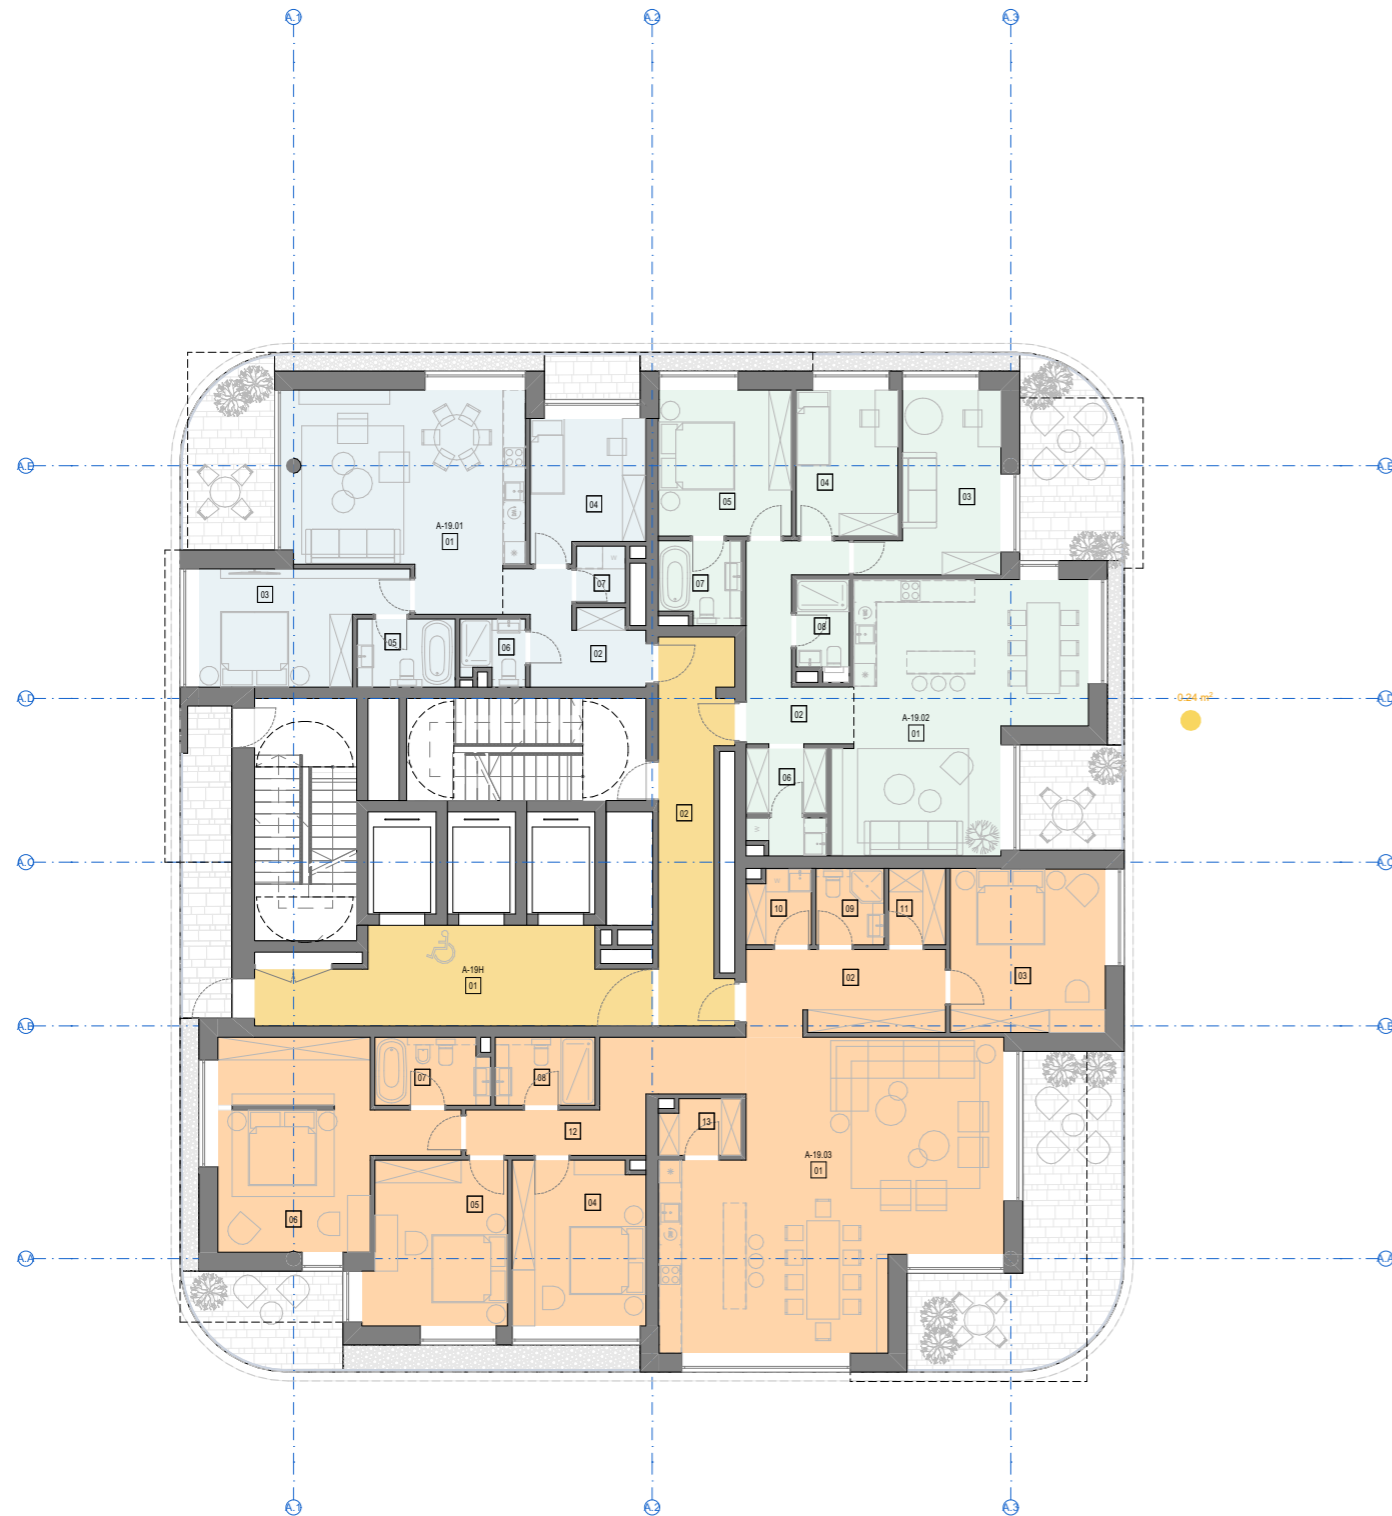


BENDROS PASTABOS:
1. Vidaus patalpų išplanavimas bus rengiamas ir sprendiniai tikslinami Techninio projekto metu.

PATALPŲ SUTARTINIAI ŽYMĖJIMAI

Nr.	ŽYMUO	PAVADINIMAS
1.		Bendro naudojimo patalpos (laiptinės, koridoriai)
2.		GYVENAMOSIOS PATALPOS: 1 kambario butas (22-25 m ²)
3.		GYVENAMOSIOS PATALPOS: 2 kambarių butas (31-48 m ²)
4.		GYVENAMOSIOS PATALPOS: 3 kambarių butas (54-65 m ²)
5.		GYVENAMOSIOS PATALPOS: 4 kambarių butas (66-120 m ²)
6.		GYVENAMOSIOS PATALPOS: 5 kambarių butas (>120m ²)
7.		Techninės, pagalbinės pat.
8.		Terasos, balkonai, lodžijos
9.		-
10.		-

KORPUSŲ SCHEMA

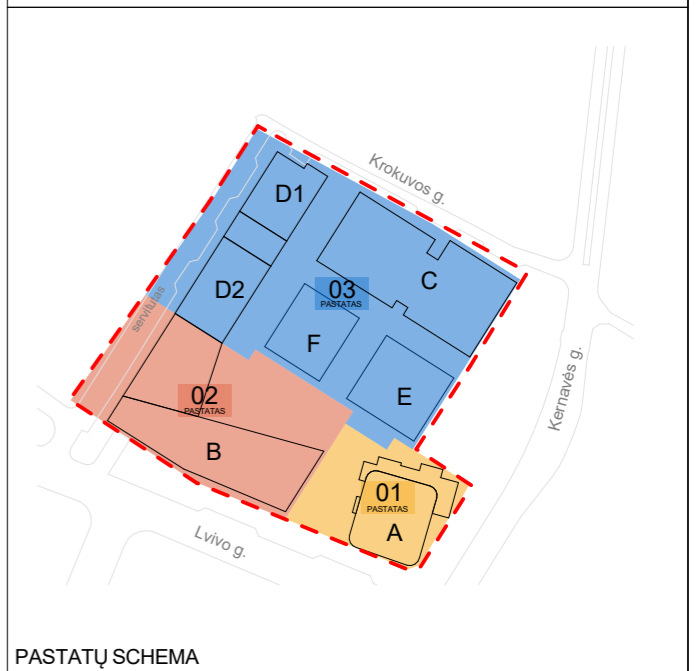

PASTATŲ SCHEMA

0	12/5/2022	Derinimui, viešinimui, specialiųjų reikalavimų ir sąlygų gavimui			
LAIDA	IŠLEIDIMO DATA	LAIDOS STATUSAS. KEITIMO PRIEŽASTIS (JEI TAIKOMA)			
 UAB „Sweco Lietuva“		STATINIO PROJEKTO PAVADINIMAS			
35355	SPV A. VILKENIS	ADMINISTRACINĖS PASKIRTIES PASTATŲ (7.2) IR DAUGIABUČIO GYVENAMOJO NAMO (6.3) LVIVO G. 59, VILNIUJE STATYBOS PROJEKTAS			
	SPV PAD. U. MISIŪNAITĖ	STATINIO NUMERIS IR PAVADINIMAS			
KVALIF. PATVIR. DOK. NR.	uab arches info@arches.lt www.arches.lt	01 DAUGIABUTIS GYVENAMASIS NAMAS			
A1319	SPDV E. Neniškis	DOKUMENTO PAVADINIMAS			
A1688	ARCH A. Uogintas				
	ARCH G. Vasiliauskaitė				
	ARCH K. Smotkin				
		A korpuso 19A schema M1:200	LAIDA		
			0		
LT	STATYTOJAS UŽSAKOVAS	UTIISIB KŪB "Releven Prime Properties"	DOKUMENTO ŽYMUO	LAPAS	LAPŲ
			22050-01-PP-SA.B.05	1	1




BENDROS PASTABOS:
1. Vidaus patalpų išplanavimas bus rengiamas ir sprendiniai tikslinami Techninio projekto metu.

PATALPŲ SUTARTINIAI ŽYMĖJIMAI

Nr.	ŽYMUO	PAVADINIMAS
1.		Bendro naudojimo patalpos (laiptinės, koridoriai)
2.		GYVENAMOSIOS PATALPOS: 1 kambario butas (22-25 m ²)
3.		GYVENAMOSIOS PATALPOS: 2 kambarių butas (31-48 m ²)
4.		GYVENAMOSIOS PATALPOS: 3 kambarių butas (54-65 m ²)
5.		GYVENAMOSIOS PATALPOS: 4 kambarių butas (66-120 m ²)
6.		GYVENAMOSIOS PATALPOS: 5 kambarių butas (>120m ²)
7.		Techninės, pagalbinės pat.
8.		Terasos, balkonai, lodžijos
9.		-
10.		-



KORPUSŲ SCHEMA

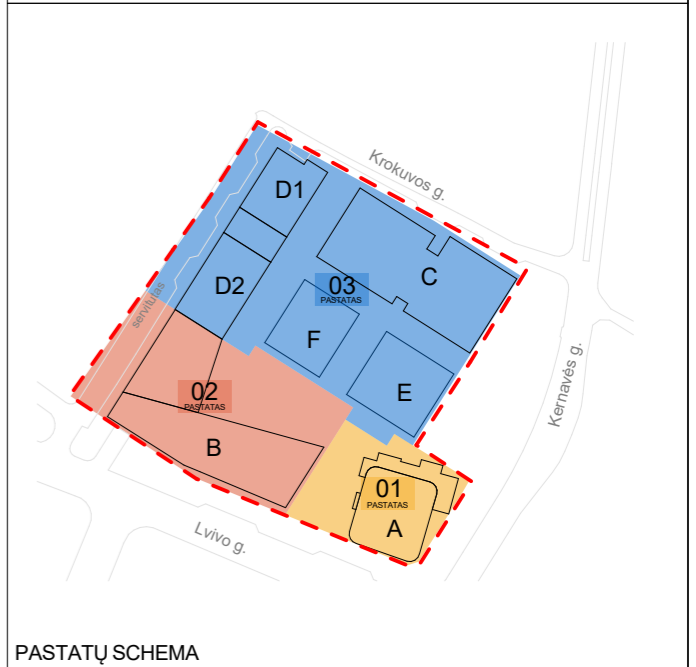

PASTATŲ SCHEMA

0	12/5/2022	Derinimui, viešinimui, specialiųjų reikalavimų ir sąlygų gavimui	
LAIDA	IŠLEIDIMO DATA	LAIDOS STATUSAS. KEITIMO PRIEŽASTIS (JEI TAIKOMA)	
35355		SPV	A. VILKENIS
		SPV PAD.	U. MISIŪNAITĖ
KVALIF. PATVIR. DOK. NR.	uab arches info@arches.lt Tel: +3705 271 1808 www.arches.lt Fax: +3705 271 1807		
A1319	SPDV	E. Neniškis	
A1688	ARCH	A. Uogintas	
	ARCH	G. Vasiliauskaitė	
	ARCH	K. Smotkin	
LT	STATYTOJAS	UTIISIB KŪB "Releven Prime Properties"	
	UŽSAKOVAS		
		STATINIO PROJEKTO PAVADINIMAS	
		ADMINISTRACINĖS PASKIRTIES PASTATŲ (7.2) IR DAUGIABUČIO GYVENAMOJO NAMO (6.3) LVIVO G. 59, VILNIUJE STATYBOS PROJEKTAS	
		STATINIO NUMERIS IR PAVADINIMAS	
		01 DAUGIABUTIS GYVENAMASIS NAMAS	
		DOKUMENTO PAVADINIMAS	LAIDA
		A krpuso 20A schema M1:200	0
		DOKUMENTO ŽYMUO	LAPAS LAPŲ
		22050-01-PP-SA.B.06	1 1




BENDROS PASTABOS:
1. Vidaus patalpų išplanavimas bus rengiamas ir sprendiniai tikslinami Techninio projekto metu.

PATALPŲ SUTARTINIAI ŽYMĖJIMAI

Nr.	ŽYMUO	PAVADINIMAS
1.		Bendro naudojimo patalpos (laiptinės, koridoriai)
2.		GYVENAMOSIOS PATALPOS: 1 kambario butas (22-25 m ²)
3.		GYVENAMOSIOS PATALPOS: 2 kambarių butas (31-48 m ²)
4.		GYVENAMOSIOS PATALPOS: 3 kambarių butas (54-65 m ²)
5.		GYVENAMOSIOS PATALPOS: 4 kambarių butas (66-120 m ²)
6.		GYVENAMOSIOS PATALPOS: 5 kambarių butas (>120m ²)
7.		Techninės, pagalbinės pat.
8.		Terasos, balkonai, lodžijos
9.		-
10.		-




KORPUSŲ SCHEMA

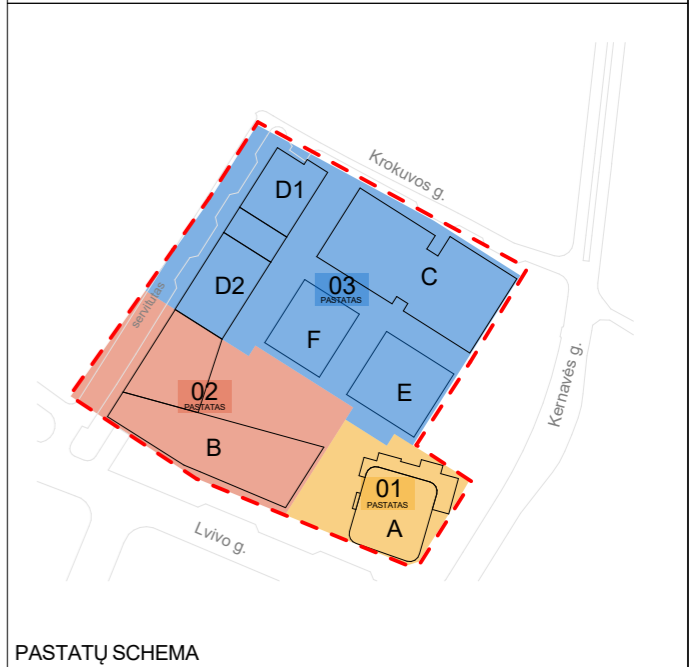

PASTATŲ SCHEMA

0	12/5/2022	Derinimui, viešinimui, specialiųjų reikalavimų ir sąlygų gavimui	
LAIDA	IŠLEIDIMO DATA	LAIDOS STATUSAS. KEITIMO PRIEŽASTIS (JEI TAIKOMA)	
 UAB „Sweco Lietuva“		STATINIO PROJEKTO PAVADINIMAS	
35355	SPV A. VILKENIS	ADMINISTRACINĖS PASKIRTIES PASTATŲ (7.2) IR DAUGIABUČIO GYVENAMOJO NAMO (6.3) LVIVO G. 59, VILNIUJE STATYBOS PROJEKTAS	
	SPV PAD. U. MISIŪNAITĖ	STATINIO NUMERIS IR PAVADINIMAS	
KVALIF. PATVIR. DOK. NR.	uab arches info@arches.lt www.arches.lt	01 DAUGIABUTIS GYVENAMASIS NAMAS	
A1319	SPDV E. Neniškis	DOKUMENTO PAVADINIMAS	
A1688	ARCH A. Uogintas		
	ARCH G. Vasiliauskaitė		
	ARCH K. Smotkin		
		A korpuso 21A schema M1:200	LAIDA
			0
LT	STATYTOJAS UŽSAKOVAS	UTIISIB KŪB "Releven Prime Properties"	DOKUMENTO ŽYMUO
			22050-01-PP-SA.B.07
			LAPAS
			1
			LAPŲ
			1

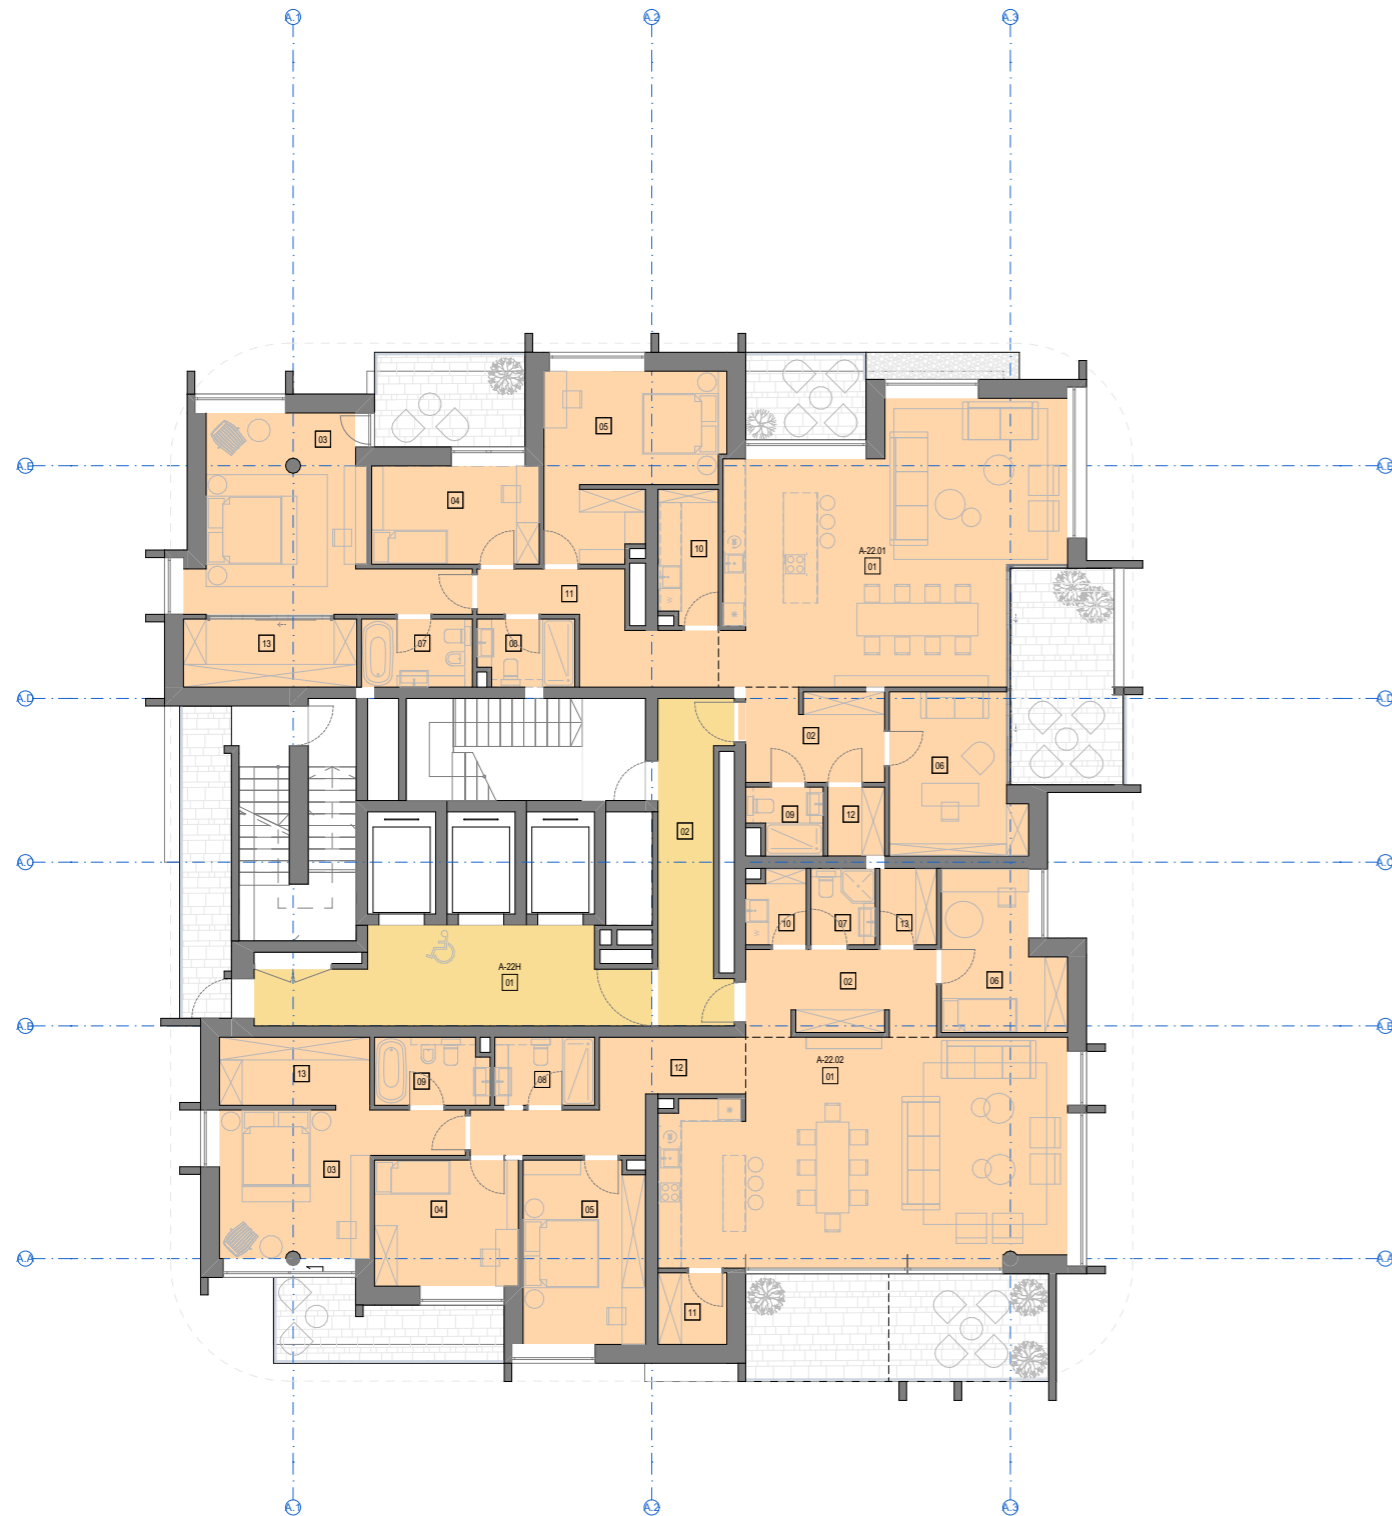


BENDROS PASTABOS:
1. Vidaus patalpų išplanavimas bus rengiamas ir sprendiniai tikslinami Techninio projekto metu.

PATALPŲ SUTARTINIAI ŽYMĖJIMAI

Nr.	ŽYMUO	PAVADINIMAS
1.		Bendro naudojimo patalpos (laiptinės, koridoriai)
2.		GYVENAMOSIOS PATALPOS: 1 kambario butas (22-25 m ²)
3.		GYVENAMOSIOS PATALPOS: 2 kambarių butas (31-48 m ²)
4.		GYVENAMOSIOS PATALPOS: 3 kambarių butas (54-65 m ²)
5.		GYVENAMOSIOS PATALPOS: 4 kambarių butas (66-120 m ²)
6.		GYVENAMOSIOS PATALPOS: 5 kambarių butas (>120m ²)
7.		Techninės, pagalbinės pat.
8.		Terasos, balkonai, lodžijos
9.		-
10.		-

KORPUSŲ SCHEMA

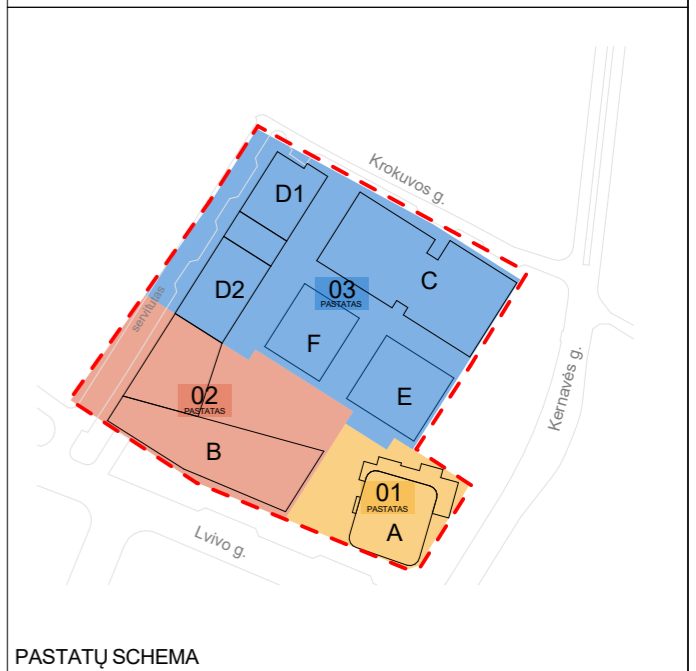

PASTATŲ SCHEMA

0	12/5/2022	Derinimui, viešinimui, specialiųjų reikalavimų ir sąlygų gavimui	
LAIDA	IŠLEIDIMO DATA	LAIDOS STATUSAS. KEITIMO PRIEŽASTIS (JEI TAIKOMA)	
 UAB „Sweco Lietuva“		STATINIO PROJEKTO PAVADINIMAS	
35355	SPV A. VILKENIS	ADMINISTRACINĖS PASKIRTIES PASTATŲ (7.2) IR DAUGIABUČIO GYVENAMOJO NAMO (6.3) LVIVO G. 59, VILNIUJE STATYBOS PROJEKTAS	
	SPV PAD. U. MISIŪNAITĖ	STATINIO NUMERIS IR PAVADINIMAS	
KVALIF. PATVIR. DOK. NR.	uab arches info@arches.lt www.arches.lt	01 DAUGIABUTIS GYVENAMASIS NAMAS	
A1319	SPDV E. Neniškis	DOKUMENTO PAVADINIMAS	
A1688	ARCH A. Uogintas		
	ARCH G. Vasiliauskaitė		
	ARCH K. Smotkin		
		A korpuso 22A schema M1:200	LAIDA
			0
LT	STATYTOJAS UŽSAKOVAS	UTIISIB KŪB "Releven Prime Properties"	DOKUMENTO ŽYMUO
			22050-01-PP-SA.B.08
			LAPAS
			1
			LAPŲ
			1

STOGAS

maks.abs.alt. 195.00

+85.00 /abs. 194.80

22A

21A

20A

19A

18A

17A

16A

15A

14A

13A

12A

11A

10A

9A

8A

7A

6A

5A

4A

3A

2A

1A

-1A

-2A

-3A

±0.00


A.1

A.2

A.3



KORPUSŲ SCHEMA

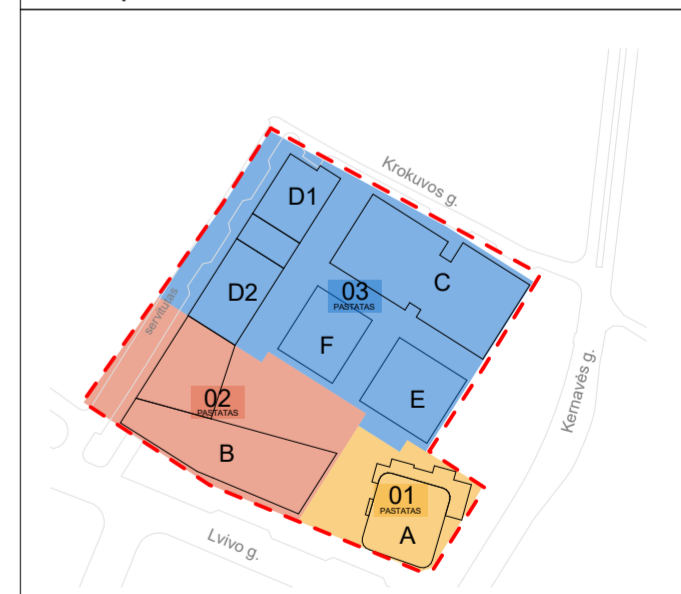


PASTATŲ SCHEMA

0		12/15/2022	Derinimui, viešinimui, specialiųjų reikalavimų ir sąlygų gavimui	
LAIDA	IŠLEIDIMO DATA		LAIDOS STATUSAS. KEITIMO PRIEŽASTIS (JEI TAIKOMA)	
35355		SPV	A. VILKENIS	
		SPV PAD.	U. MISIŪNAITĖ	
KVALIF. PATVIR. DOK. NR.	uab arches		STATINIO PROJEKTO PAVADINIMAS	
A1319	SPDV	E. Neniškis		ADMINISTRACINĖS PASKIRTIES PASTATŲ (7.2) IR DAUGIABUČIO GYVENAMOJO NAMO (6.3) LVIVO G. 59, VILNIUJE STATYBOS PROJEKTAS
A1688	ARCH	A. Uogintas		
	ARCH	G. Vasiliauskaitė		
	ARCH	K. Smotkin		
LT		STATYTOJAS	STATINIO NUMERIS IR PAVADINIMAS	
		UŽSAKOVAS	01 DAUGIABUTIS GYVENAMASIS NAMAS	
		UTIIŠIB KŪB "Releven Prime Properties"		DOKUMENTO PAVADINIMAS
				Pjūvis S-3 M1:200
				LAIDA
				0
				DOKUMENTO ŽYMUO
				22050-01-PP-SA.B.09
				LAPAS
				LAPŲ
				1
				1

STOGAS

+85.00 / abs. 194.80 maks.abs.alt. 195.00

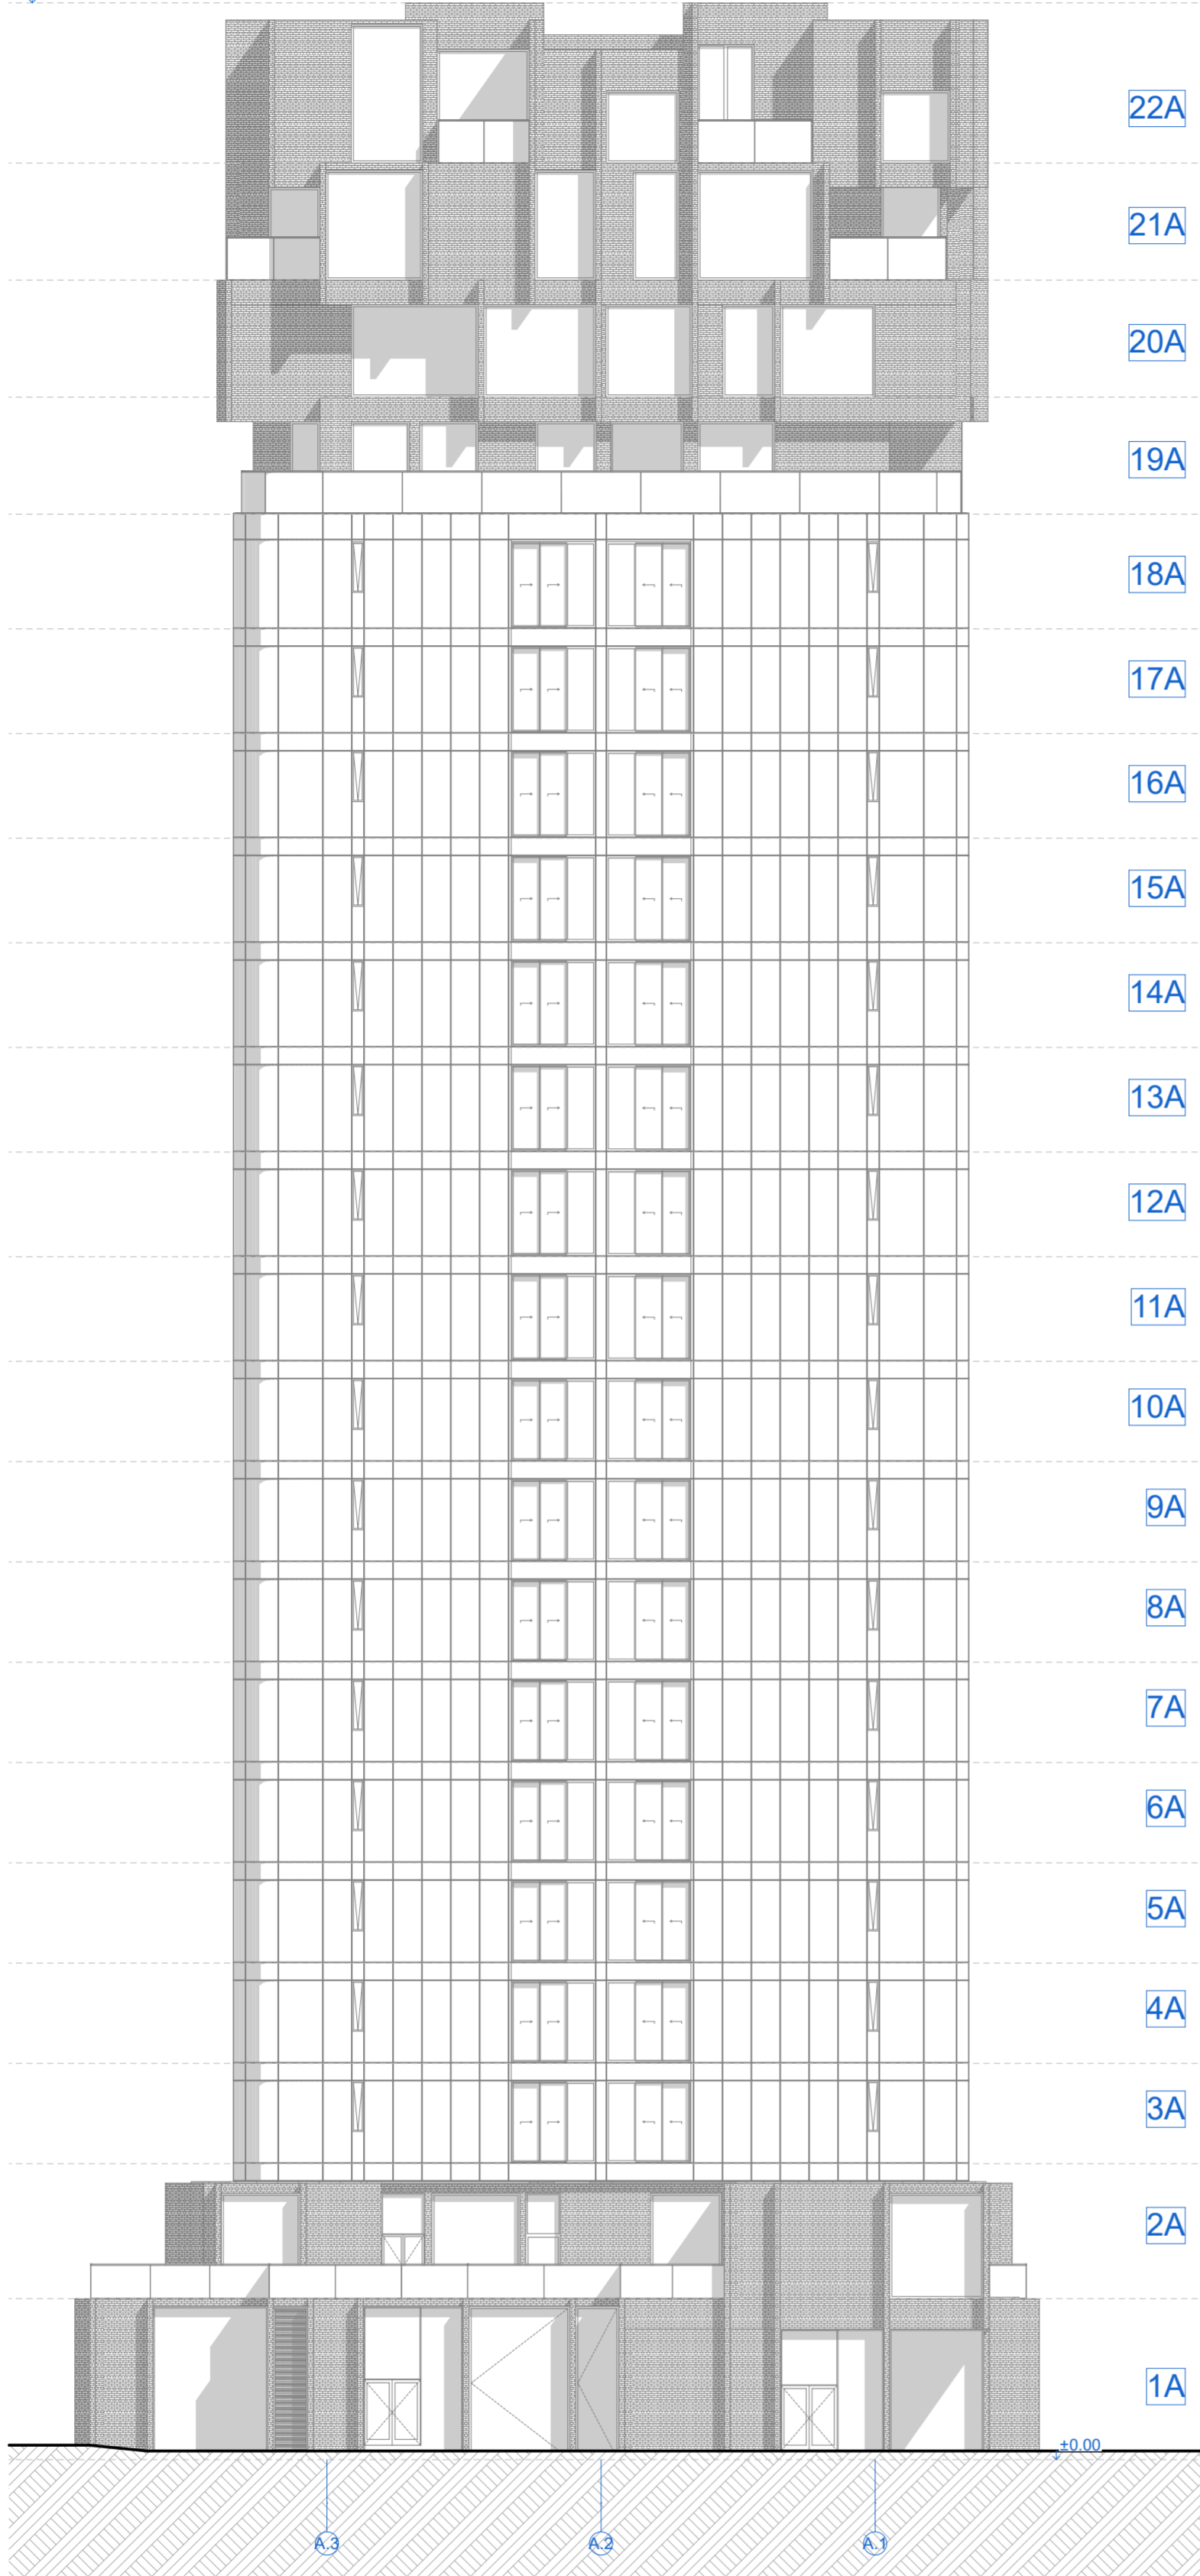

22A

21A

20A

19A

18A

17A

16A

15A

14A

13A

12A

11A

10A

9A

8A

7A

6A


5A

4A


3A

2A

1A


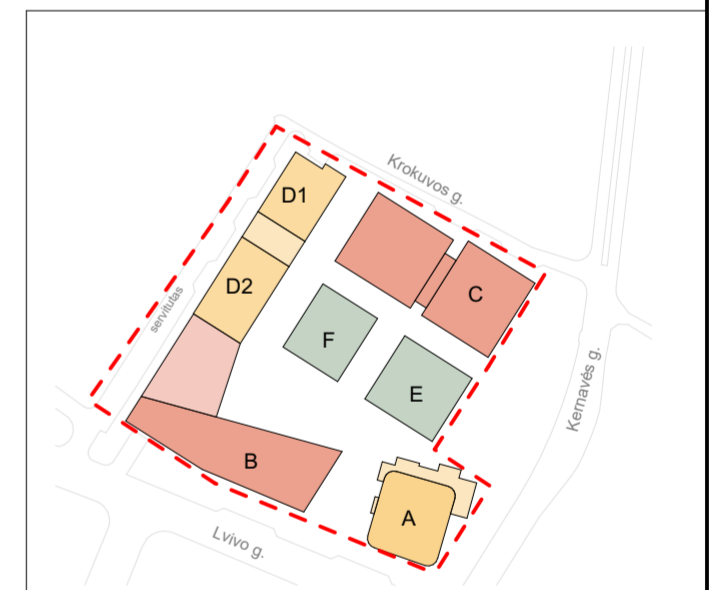


KORPUSŲ SCHEMA

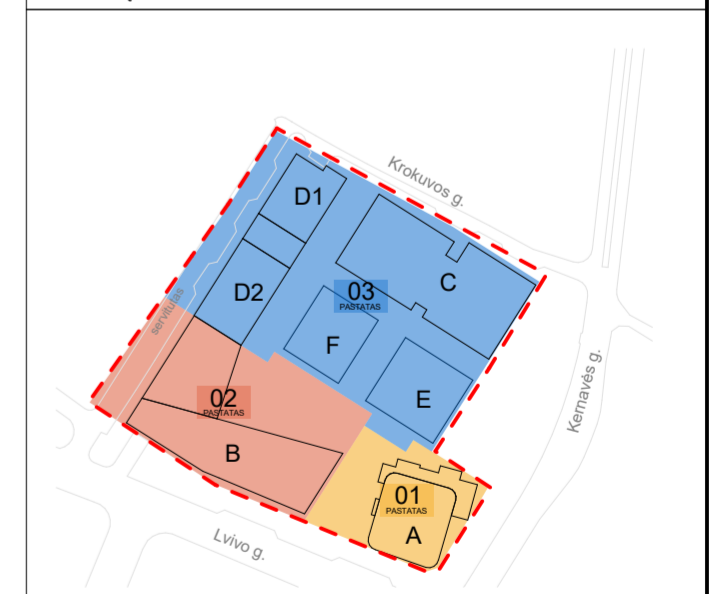


PASTATŲ SCHEMA

SUTARTINIAI ŽYMĖJIMAI						
Nr.	ŽYMUO	PAVADINIMAS	0	12/15/2022	Derinimui, viešinimui, specialiųjų reikalavimų ir sąlygų gavimui	
1.		KERAMINĖ APDAILA	LAIDA	IŠLEIDIMO DATA	LAIDOS STATUSAS. KEITIMO PRIEŽASTIS (JEI TAIKOMA)	
2.		EMALITINIS STIKLAS	 UAB „Sweco Lietuva“		STATINIO PROJEKTO PAVADINIMAS	
3.		STIKLAS			35355 SPV A. VILKENIS SPV PAD. U. MISIŪNAITĖ	
			KVALIF. PATVIR. DOK. NR. uab arches info@arches.lt tel: +3705 271 1818 www.arches.lt fax: +3705 271 1817		STATINIO NUMERIS IR PAVADINIMAS	
			A1319	SPDV	E. Neniškis	01 DAUGIABUTIS GYVENAMASIS NAMAS
			A1688	ARCH	A. Uogintas	
				ARCH	G. Vasiliauskaitė	
				ARCH	K. Smotkin	
			STATYTOJAS LT UTIISIB KŪB "Releven Prime Properties" UŽSAKOVAS		DOKUMENTO PAVADINIMAS Fasadas t.a. A.3 - A.1 M1:200 LAIDA 0	
			STATYTOJAS LT UTIISIB KŪB "Releven Prime Properties" UŽSAKOVAS		DOKUMENTO ŽYMUO 22050-01-PP-SA.B.11 LAPAS LAPŲ 1 1	

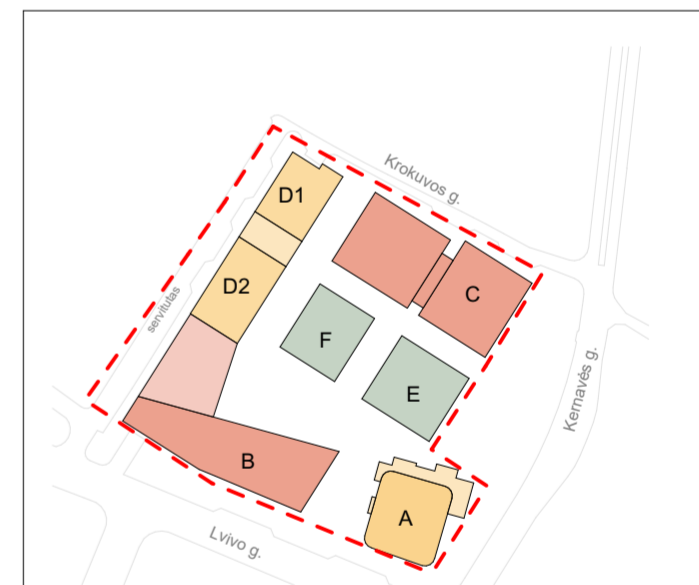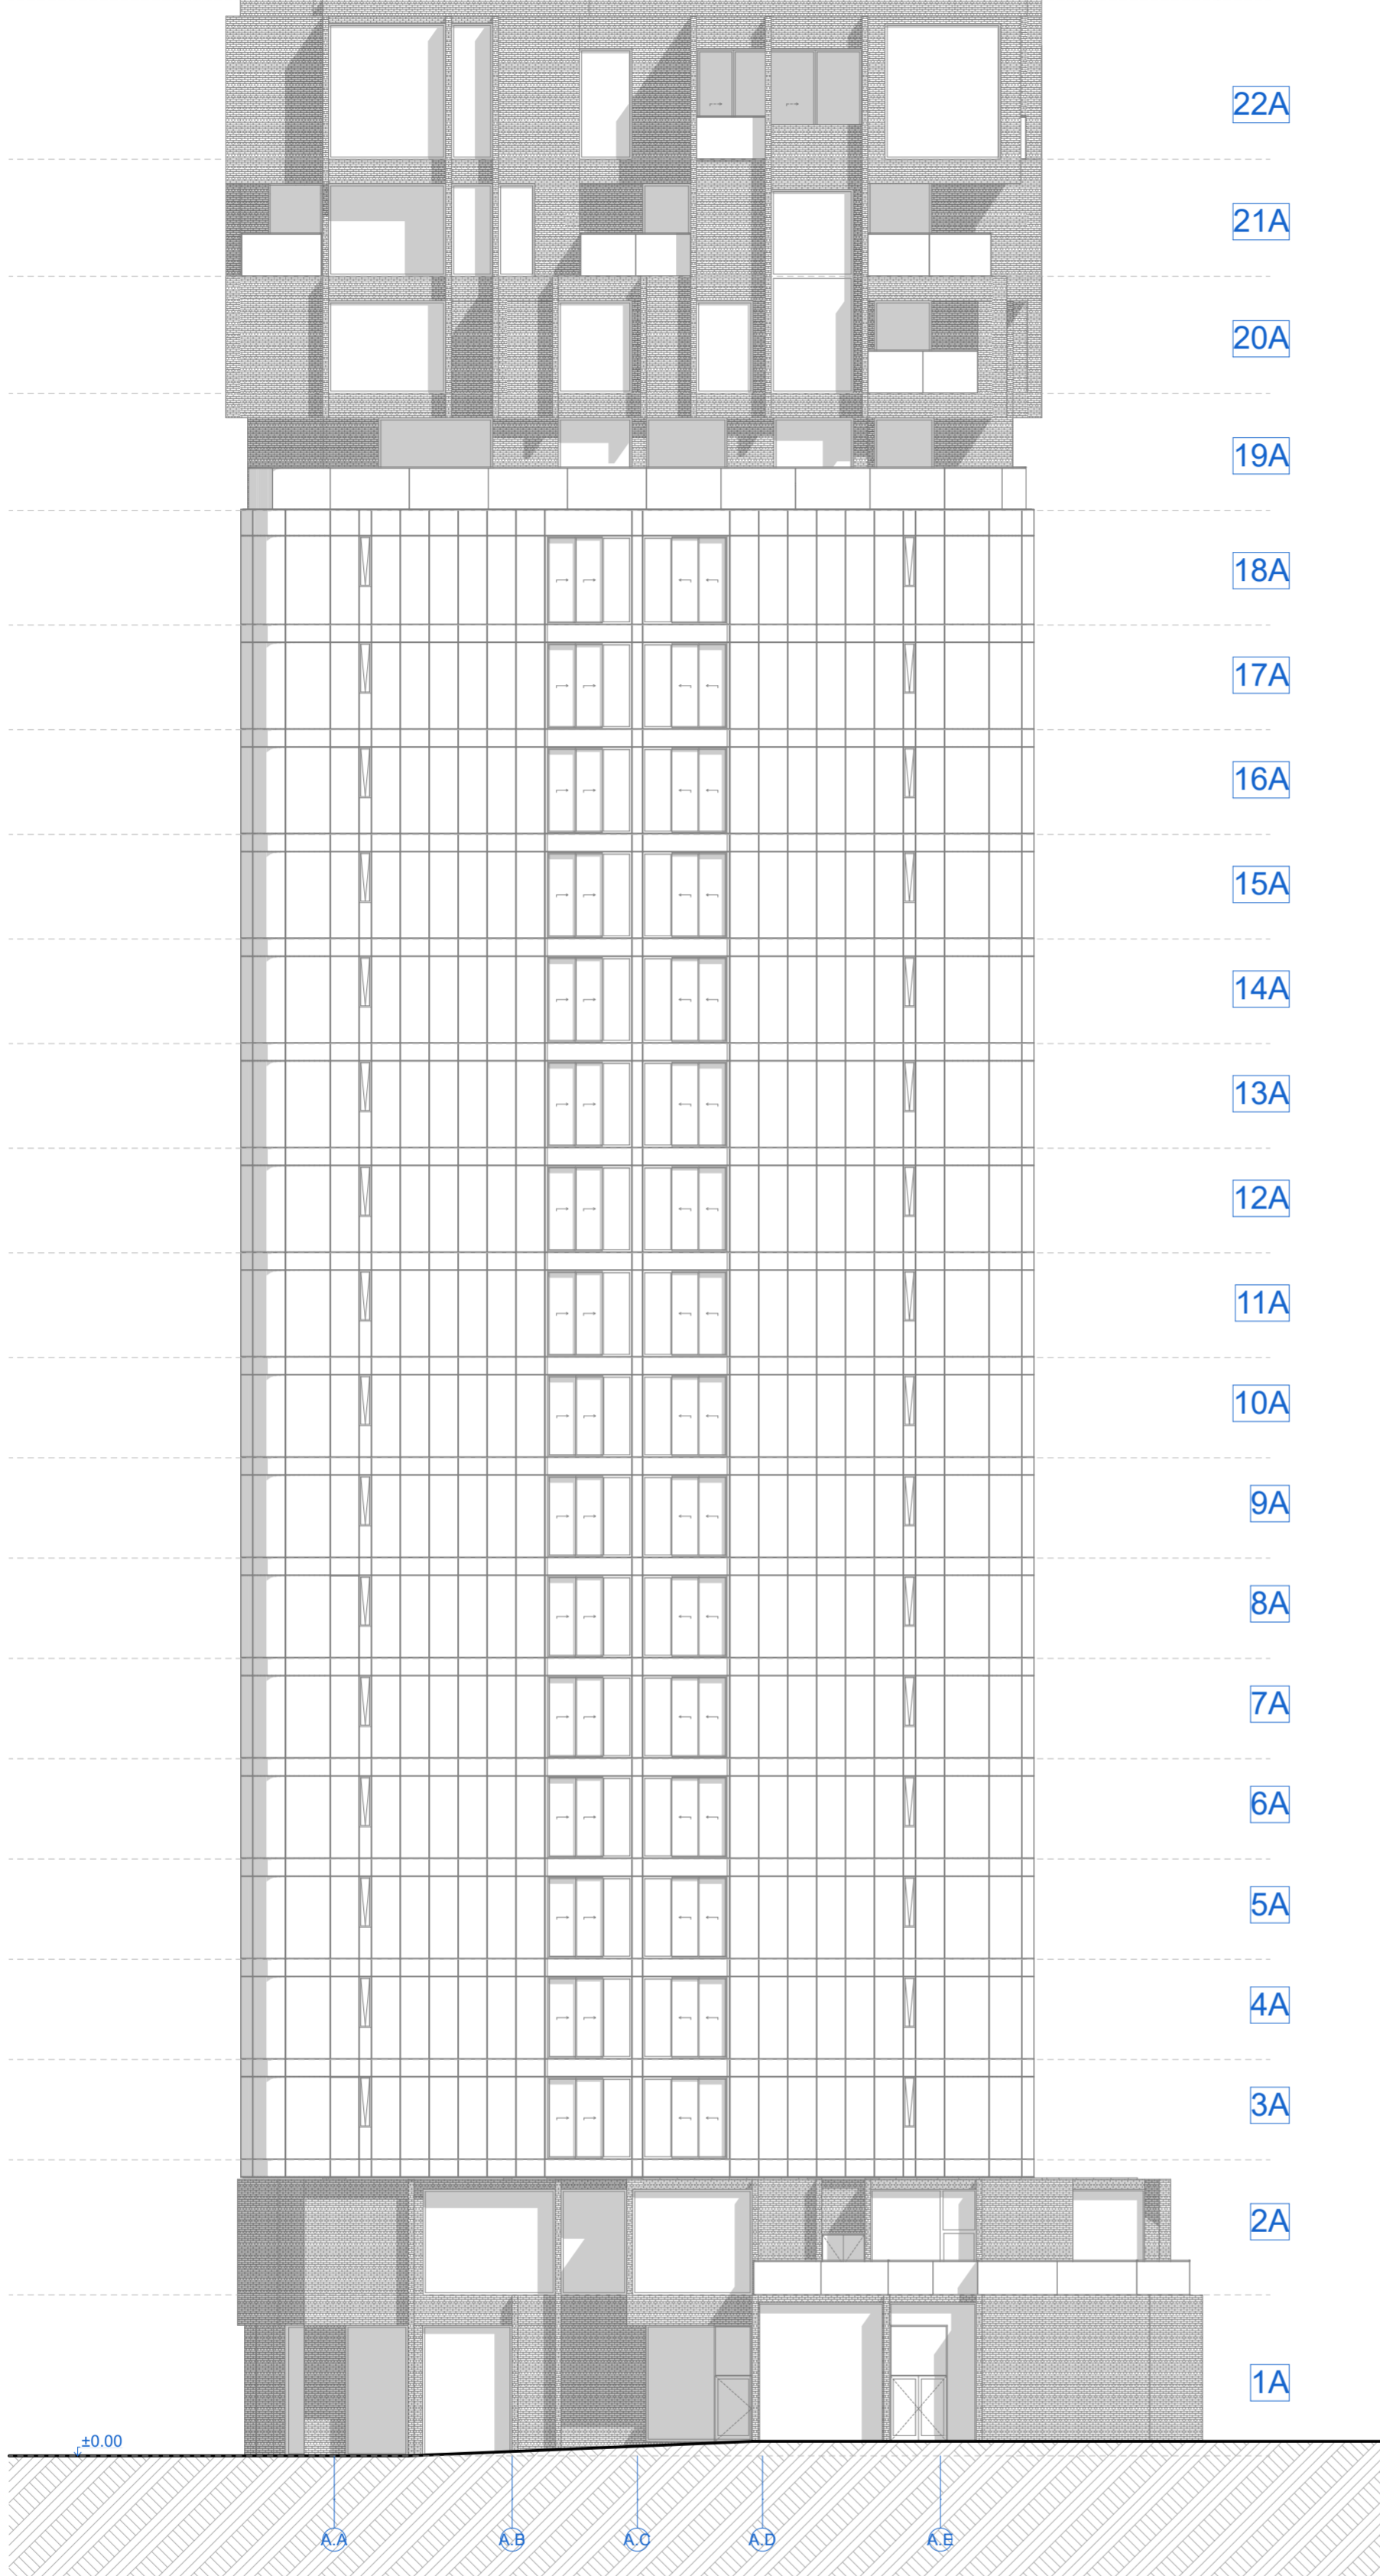

KORPUSŲ SCHEMA

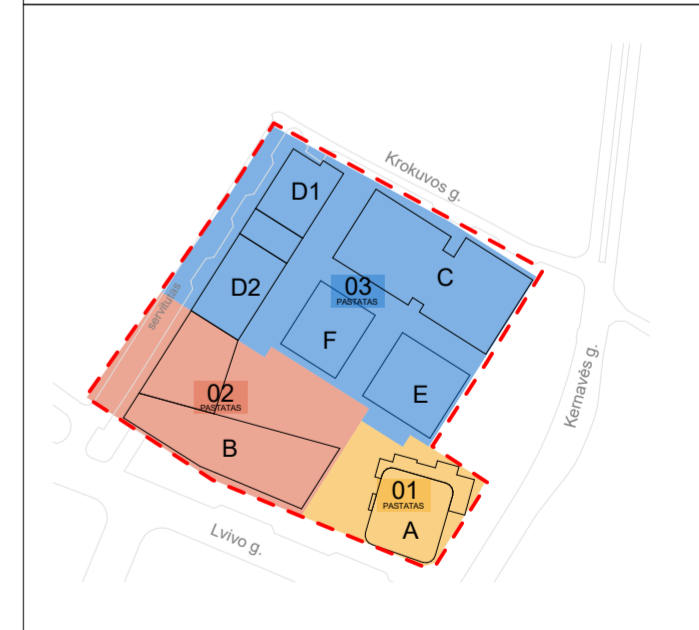

PASTATŲ SCHEMA


SUTARTINIAI ŽYMĖJIMAI		
Nr.	ŽYMUO	PAVADINIMAS
1.		KERAMINĖ APDAILA
2.		EMALITINIS STIKLAS
3.		STIKLAS

0	12/15/2022	Derinimui, viešinimui, specialiųjų reikalavimų ir sąlygų gavimui
LAIDA	IŠLEIDIMO DATA	LAIDOS STATUSAS. KEITIMO PRIEŽASTIS (JEI TAIKOMA)
STATINIO PROJEKTO PAVADINIMAS		
ADMINISTRACINĖS PASKIRTIES PASTATŲ (7.2) IR DAUGIABUČIO GYVENAMOJO NAMO (6.3) LVIVO G. 59, VILNIUJE STATYBOS PROJEKTAS		
STATINIO NUMERIS IR PAVADINIMAS		
01 DAUGIABUTIS GYVENAMASIS NAMAS		
DOKUMENTO PAVADINIMAS		
Fasadas t.a. A.A - A.E M1:200		LAIDA
		0
DOKUMENTO ŽYMUO		
22050-01-PP-SA.B.12		LAPAS LAPŲ
		1 1


STOGAS

+85.00 / abs. 194.80

maks. abs. alt. 195.00

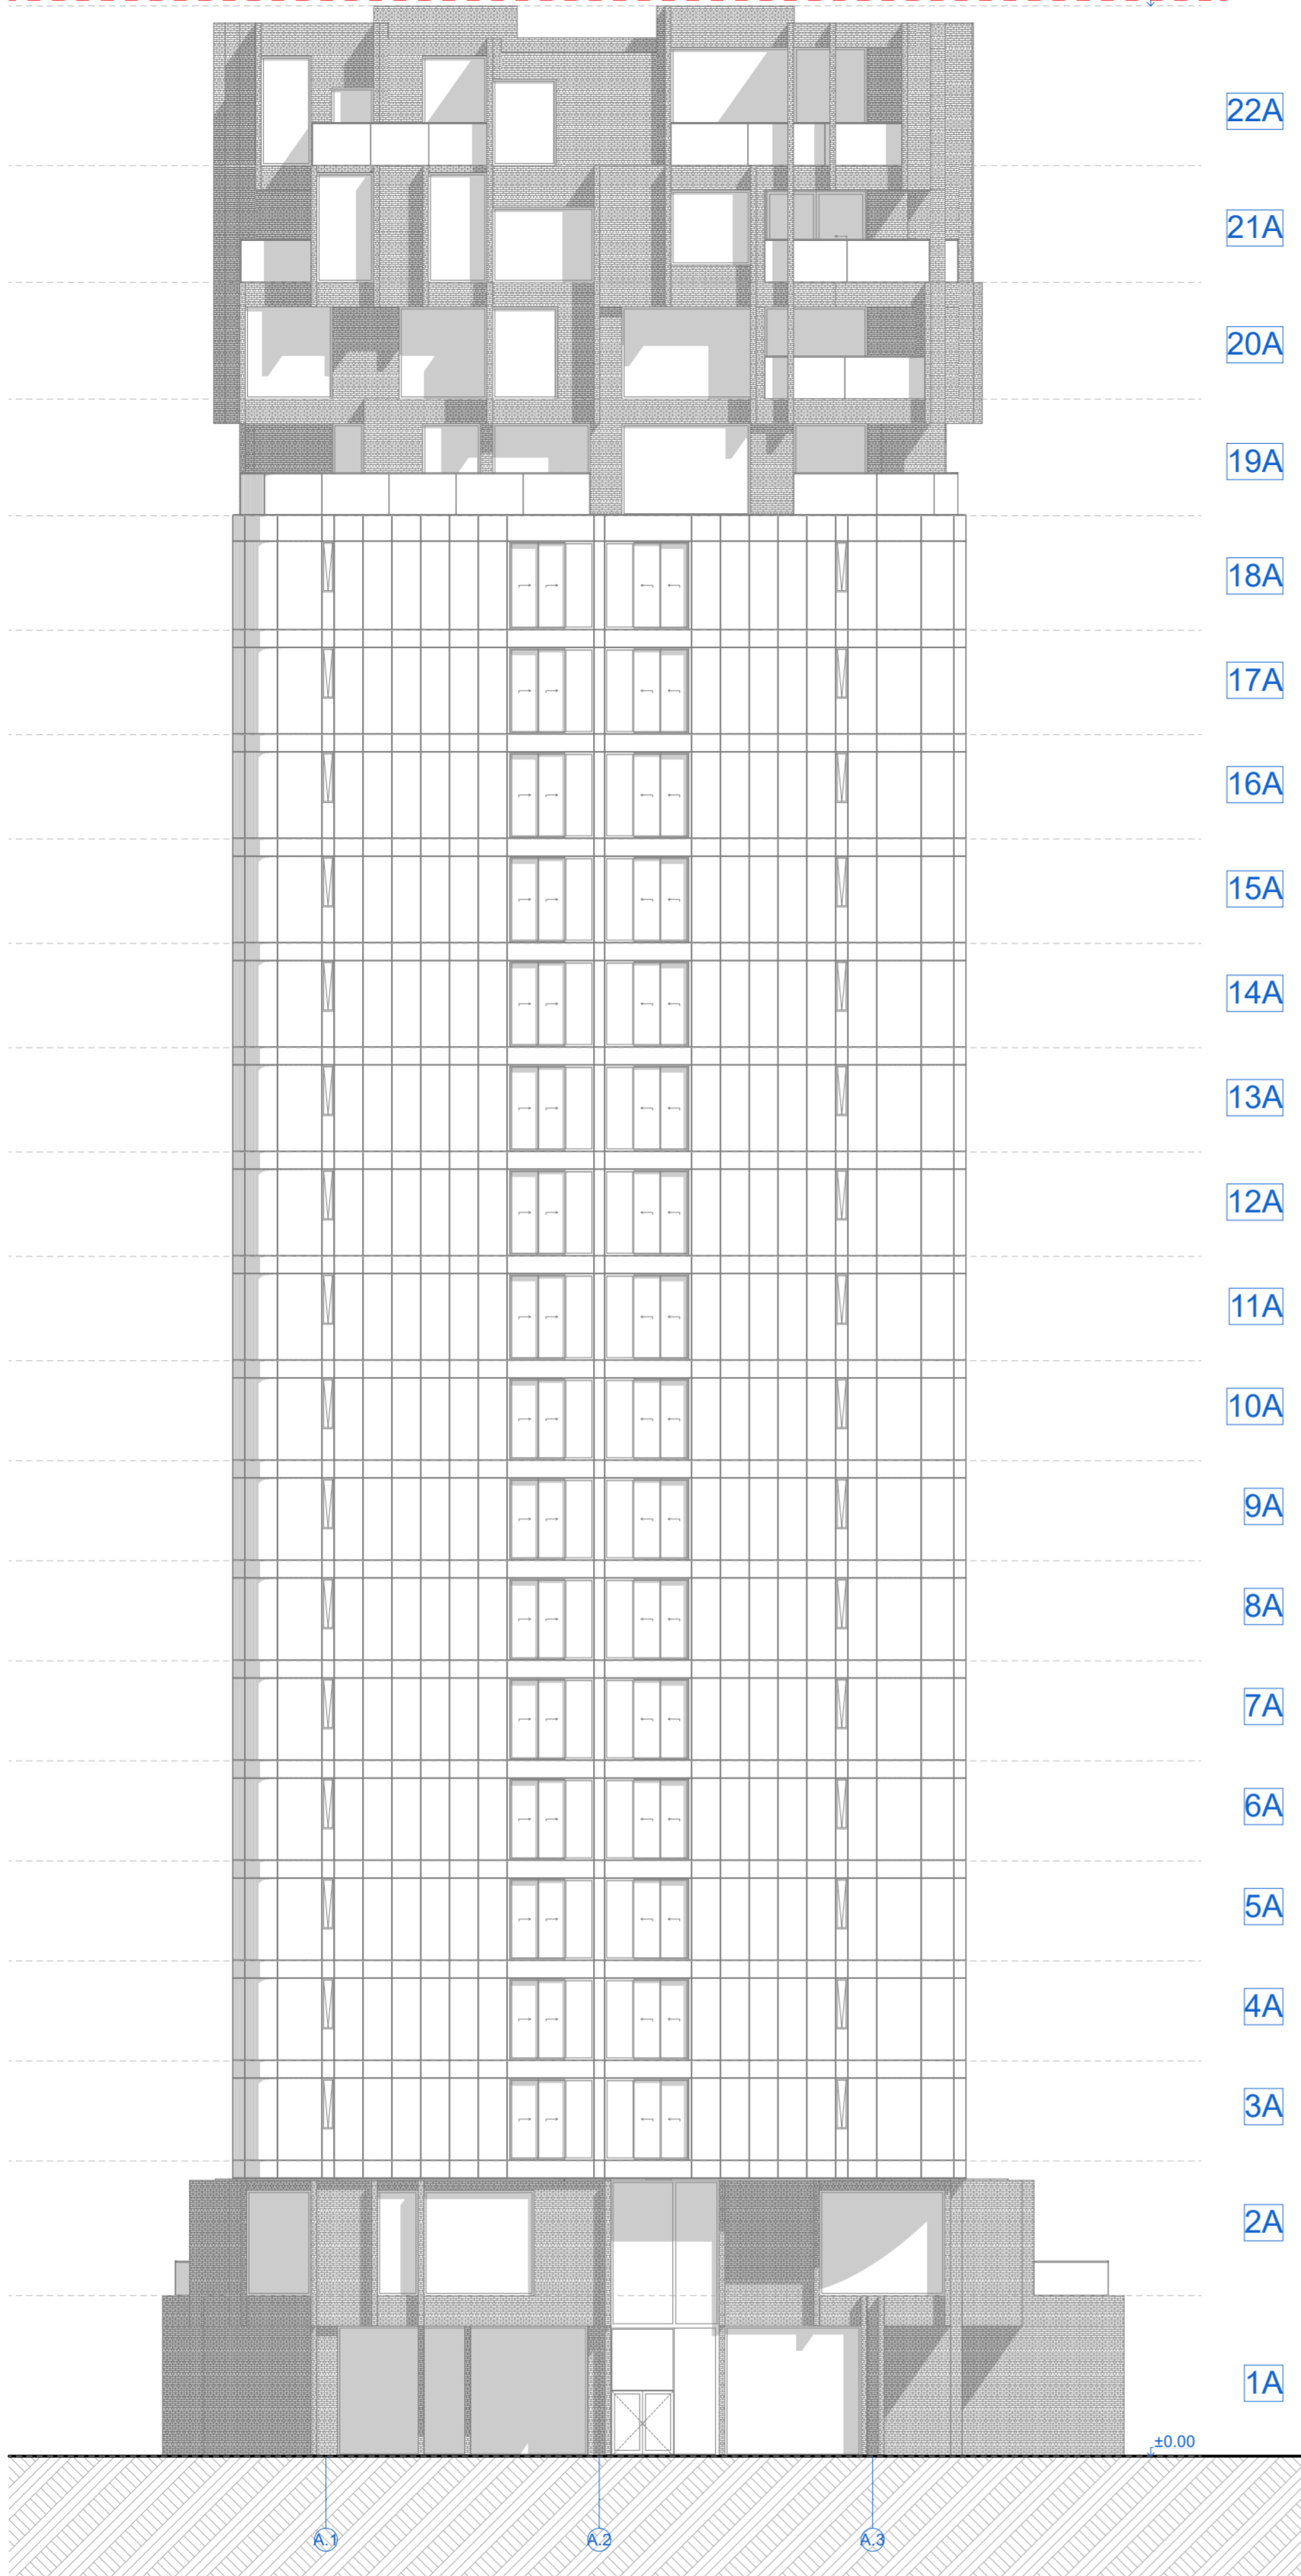


KORPUSŲ SCHEMA

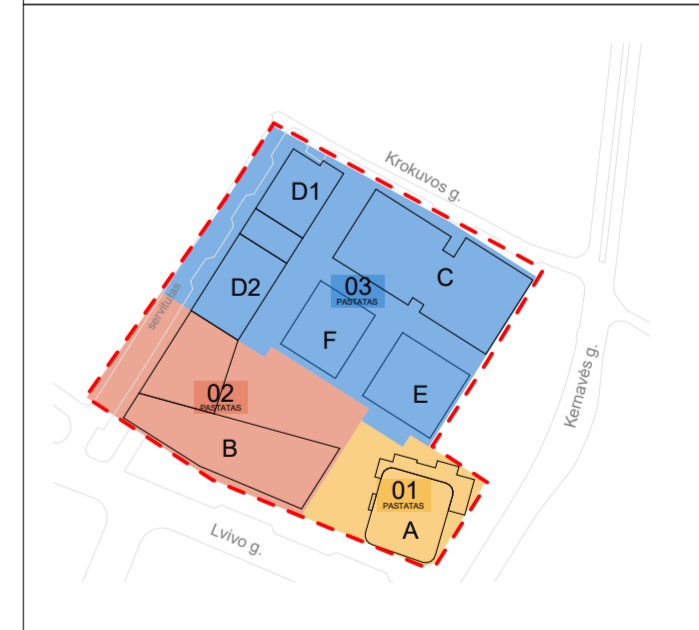


PASTATŲ SCHEMA

SUTARTINIAI ŽYMĖJIMAI						
Nr.	ŽYMUO	PAVADINIMAS	0	12/15/2022	Derinimui, viešinimui, specialiųjų reikalavimų ir sąlygų gavimui	
1.		KERAMINĖ APDAILA	LAIDA	IŠLEIDIMO DATA	LAIDOS STATUSAS. KEITIMO PRIEŽASTIS (JEI TAIKOMA)	
2.		EMALITINIS STIKLAS	 UAB „Sweco Lietuva“		STATINIO PROJEKTO PAVADINIMAS	
3.		STIKLAS			35355 SPV A. VILKENIS SPV PAD. U. MISIŪNAITĖ	
			KVALIF. PATVIR. DOK. NR. uab arches info@arches.lt Tel: +3705 271 1818 www.arches.lt Fax: +3705 271 1817		STATINIO NUMERIS IR PAVADINIMAS	
			A1319	SPDV	E. Neniškis	01 DAUGIABUTIS GYVENAMASIS NAMAS
			A1688	ARCH	A. Uogintas	
				ARCH	G. Vasiliauskaitė	
				ARCH	K. Smotkin	
			STATYTOJAS LT UTIISIB KŪB "Releven Prime Properties"		DOKUMENTO PAVADINIMAS Fasadas t.a. A.1 - A.3 M1:200	
			UŽSAKOVAS		DOKUMENTO ŽYMUO 22050-01-PP-SA.B.13	
					LAIDA	LAPAS LAPŲ
					0	1 1

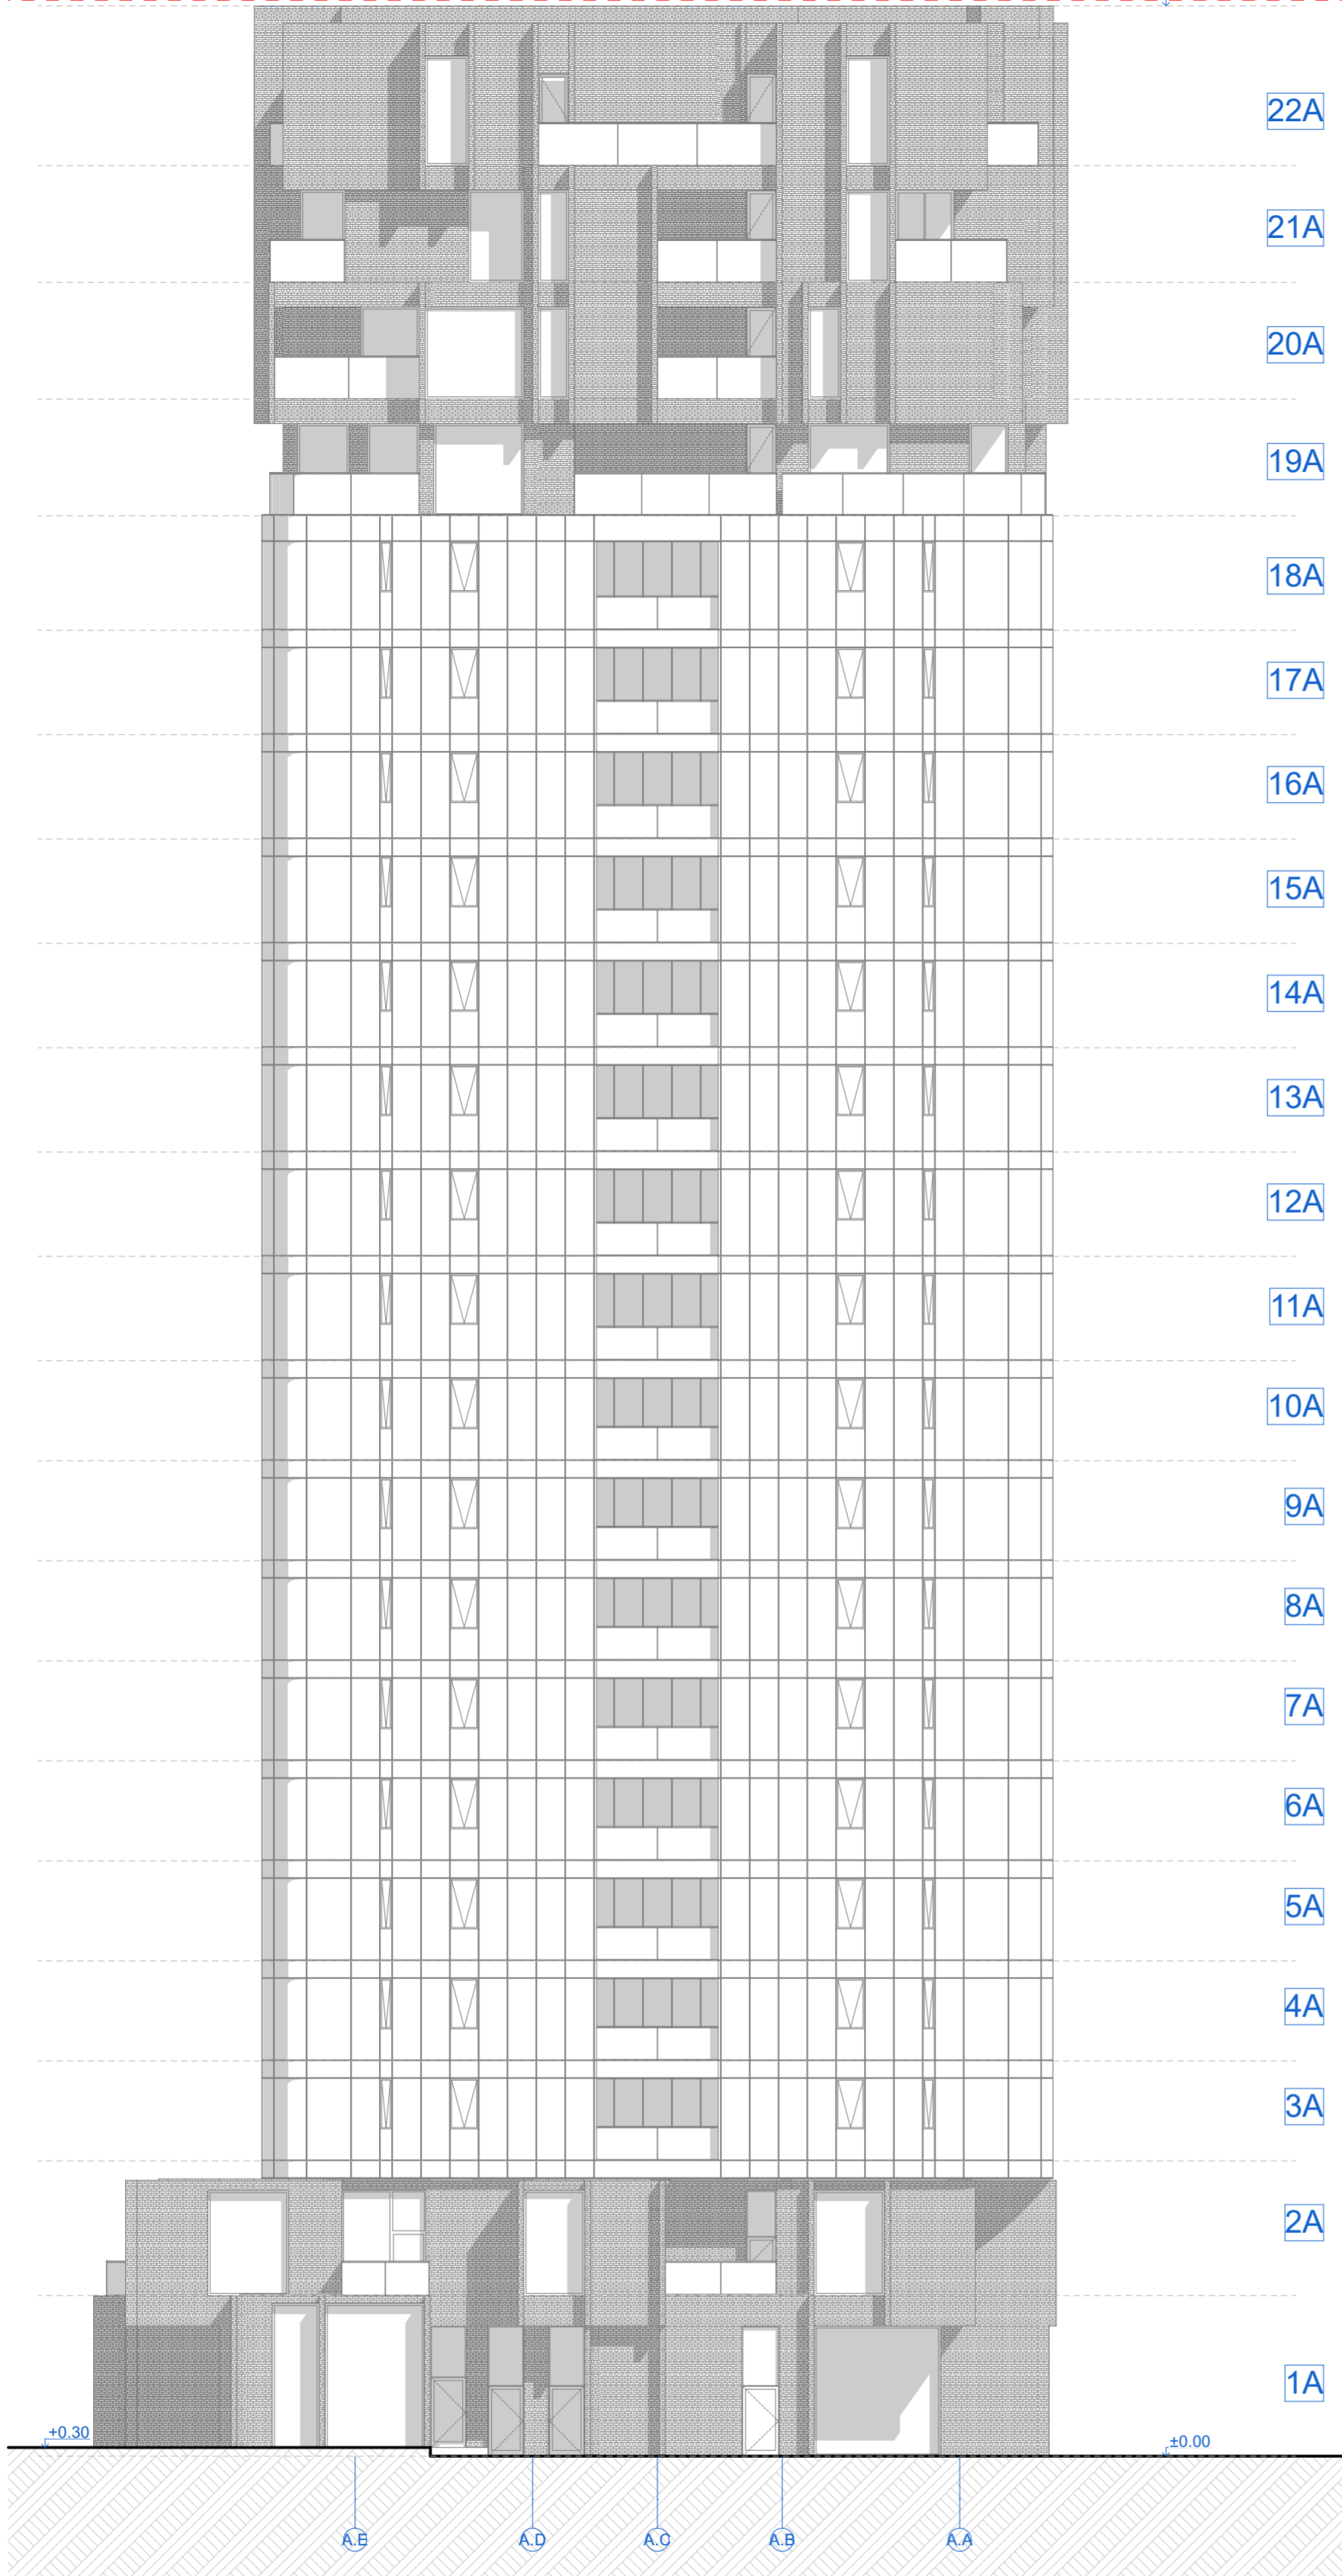


KORPUSŲ SCHEMA

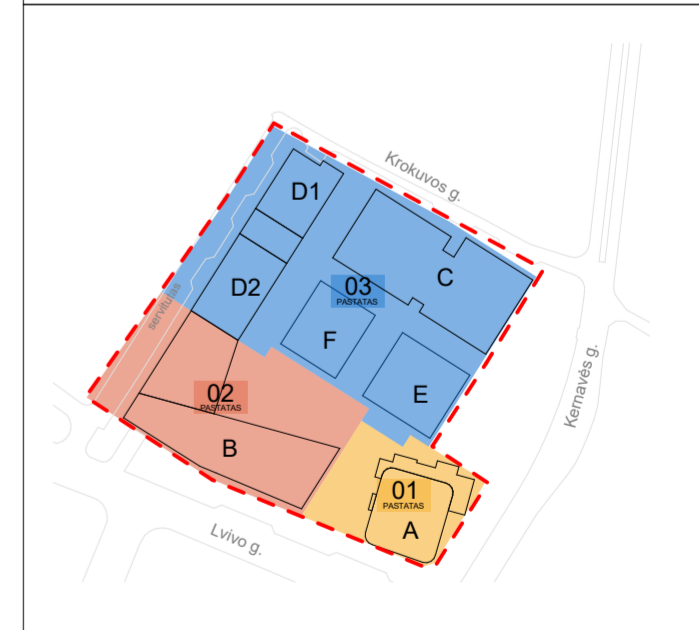


PASTATŲ SCHEMA



SUTARTINIAI ŽYMĖJIMAI			0		12/15/2022		Derinimui, viešinimui, specialiųjų reikalavimų ir sąlygų gavimui	
Nr.	ŽYMUO	PAVADINIMAS	LAIDA	ISLEIDIMO DATA	LAIDOS STATUSAS. KEITIMO PRIEŽASTIS (JEI TAIKOMA)			
1.		KERAMINĖ APDAILA			STATINIO PROJEKTO PAVADINIMAS			
2.		EMALITINIS STIKLAS			ADMINISTRACINĖS PASKIRTIES PASTATŲ (7.2) IR DAUGIABUČIO GYVENAMOJO NAMO (6.3) LVIVO G. 59, VILNIUJE STATYBOS PROJEKTAS			
3.		STIKLAS			STATINIO NUMERIS IR PAVADINIMAS			
					01 DAUGIABUTIS GYVENAMASIS NAMAS			
					DOKUMENTO PAVADINIMAS		LAIDA	
					Fasadas t.a. A.E - A.A M1:200		0	
					DOKUMENTO ŽYMUO		LAPAS LAPŲ	
					22050-01-PP-SA.B.14		1 1	
					STATYTOJAS			
					LT UTIISIB KŪB "Releven Prime Properties"			
					UŽSAKOVAS			

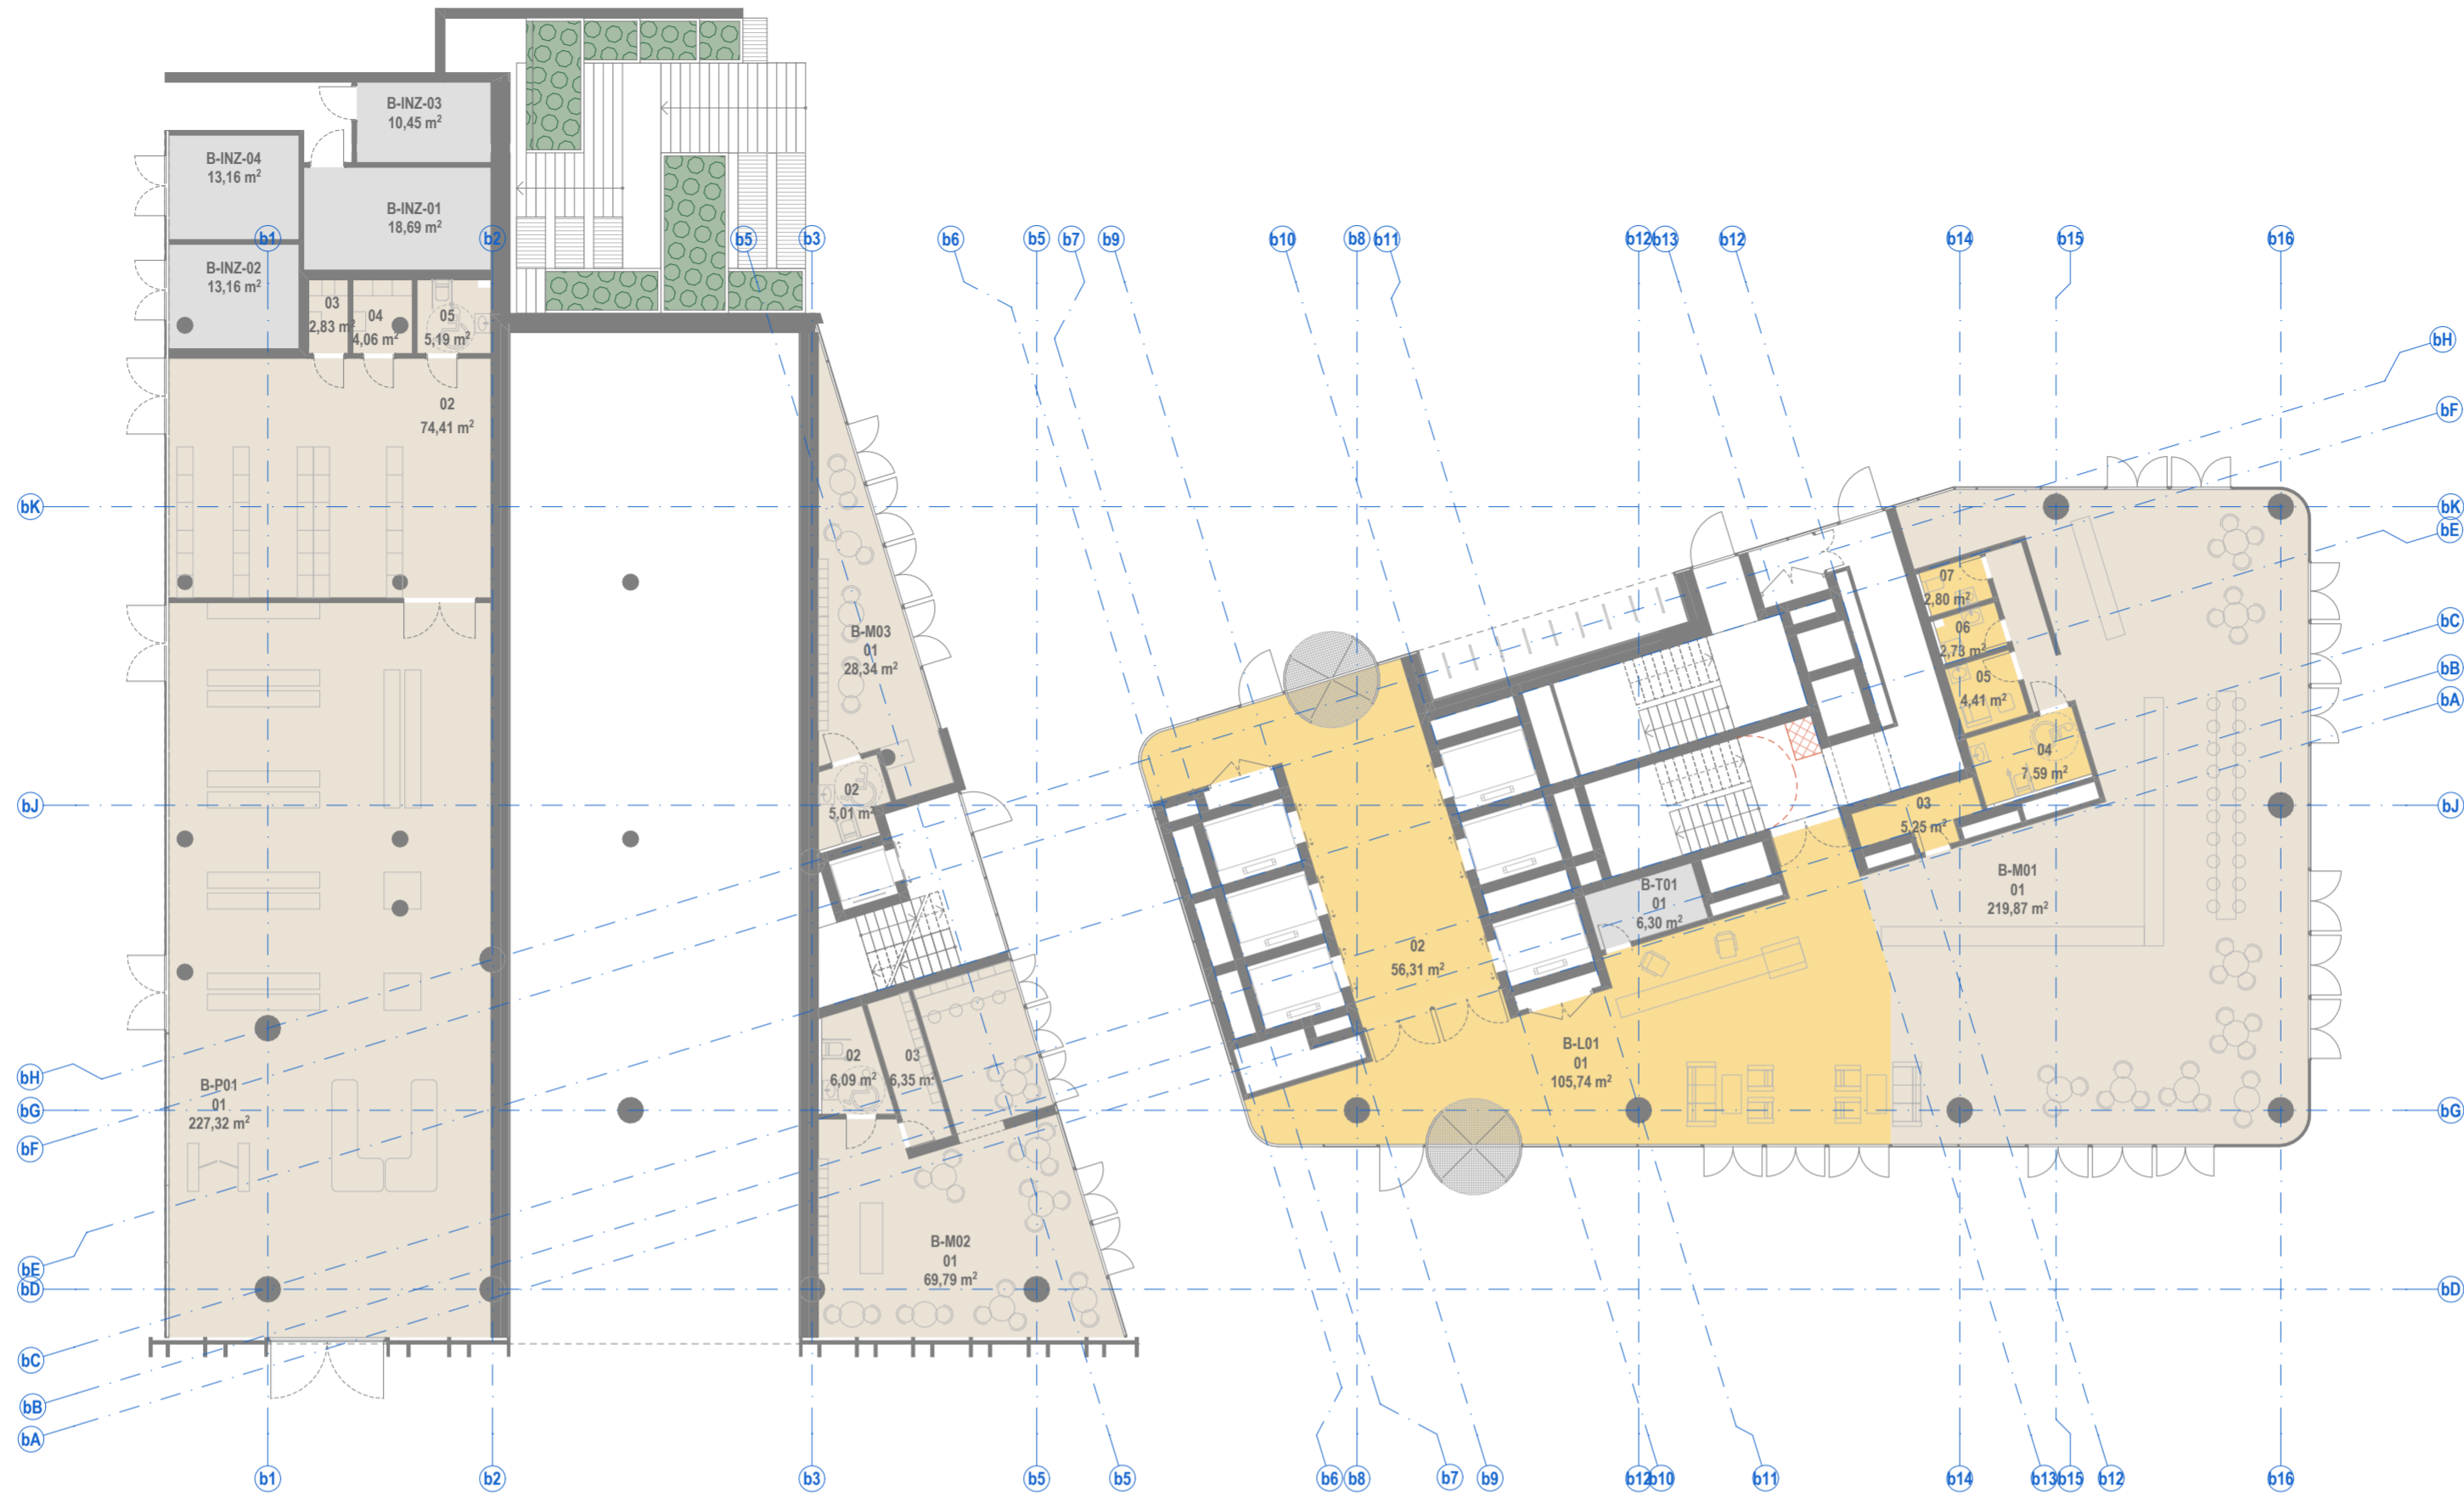



BENDROS PASTABOS:
1. Vidaus patalpų išplanavimas bus rengiamas ir sprendiniai tikslinami Techninio projekto metu.

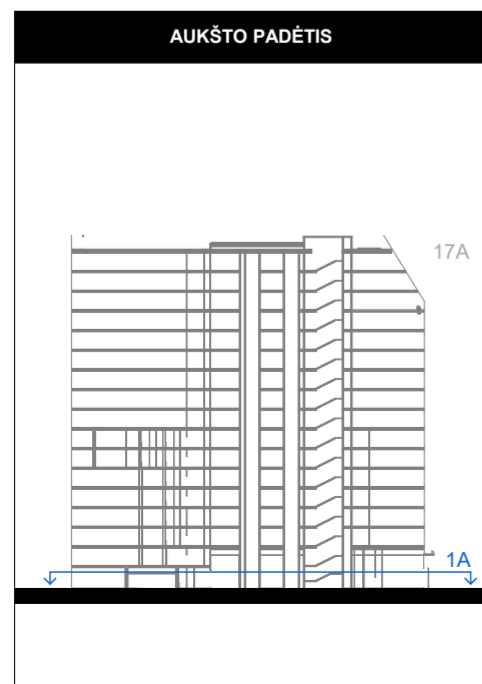



Nr.	ŽYMUO	PAVADINIMAS
1.		Bendro naudojimo patalpos (laiptinės, koridoriai)
2.		BIURŲ PATALPOS: Pagrindinės biuro patalpos
3.		BIURŲ PATALPOS: Pagalbinės biuro patalpos
4.		Techninės patalpos
5.		Kitos paskirties patalpos (prekybos, paslaugų, maitinimo, mokslo, gydymo, sporto, poilsio.)

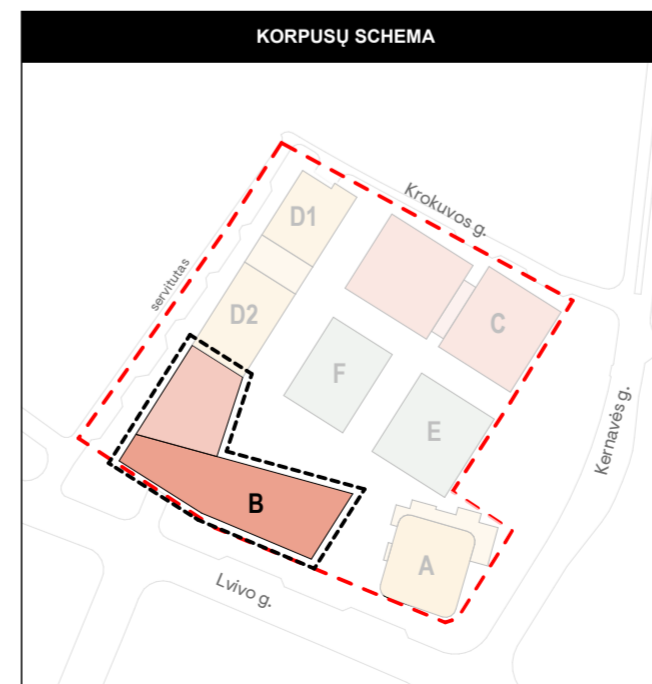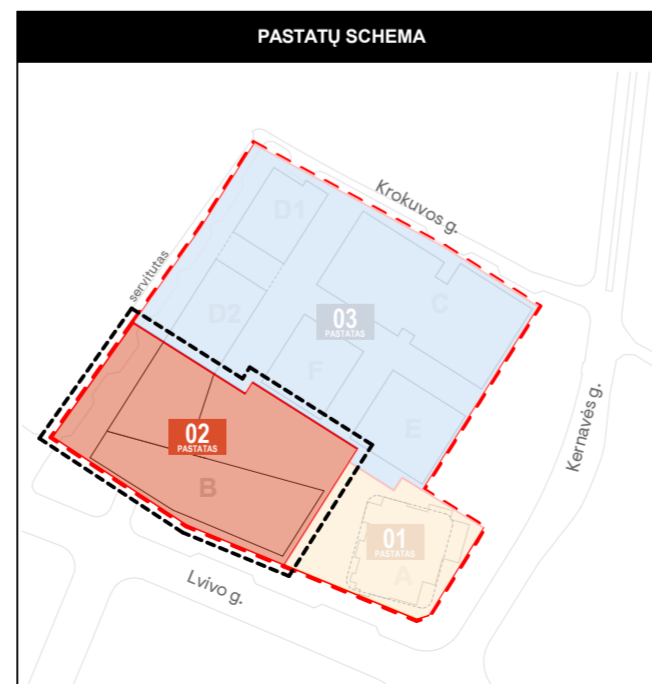

0	2022-11-28	Derinimui, viešinimui, specialiųjų reikalavimų ir sąlygų gavimui	
Laida	Išleidimo data	Laidos statusas. Ketinimo prieštastis (jei taikoma)	
Kval. dok. Nr.	PROJEKTUOTOJAS	UAB 'Sweco' Lietuva Spaudos g. 6-1, LT-05132 Vilnius tel. +370 5 2622621 info@sweco.lt	
	35355	SPV A. VILKENIS	
Kval. dok. Nr.	arketuri	UAB 'Aketuri architektai' Rauškyklos g. 3-1, LT-01138, Vilnius tel. +370 6 1216112 info@aketuriarchitektai.lt	
	A1415	PDV L. REKEVIČIUS	
A1468	ARCH M. REKEVIČIENĖ	Statinio projekto pavadinimas: ADMINISTRACINĖS PASKIRTIES PASTATŲ (7.2) IR DAUGIABUČIO GYVENAMOJO NAMŲ (6.3) LVIVO G. 59, VILNIUJE STATYBOS PROJEKTAS	
	ARCH E. DRAPANAUŠKIS		
	ARCH E. VOISKUNOVIČ		
Kalb. trump.: Užsakovas:		Dokumento pavadinimas:	LAIDA
LT	KŪB "Releven Prime Properties"	STATINIO ARCHITEKTŪROS DALIS	0
		Brėžinio pavadinimas: B korpuso 1A schema M 1:200	
		Dokumento žymuo: 22050_02_PP_SAB_01.1	LAPŲ LAPAI
			1 1

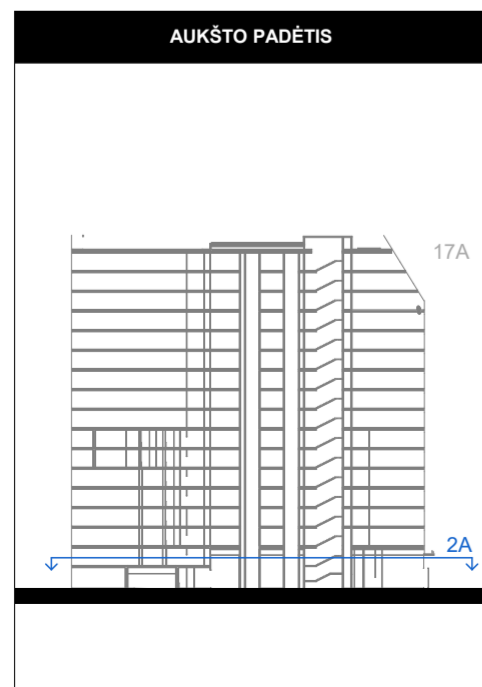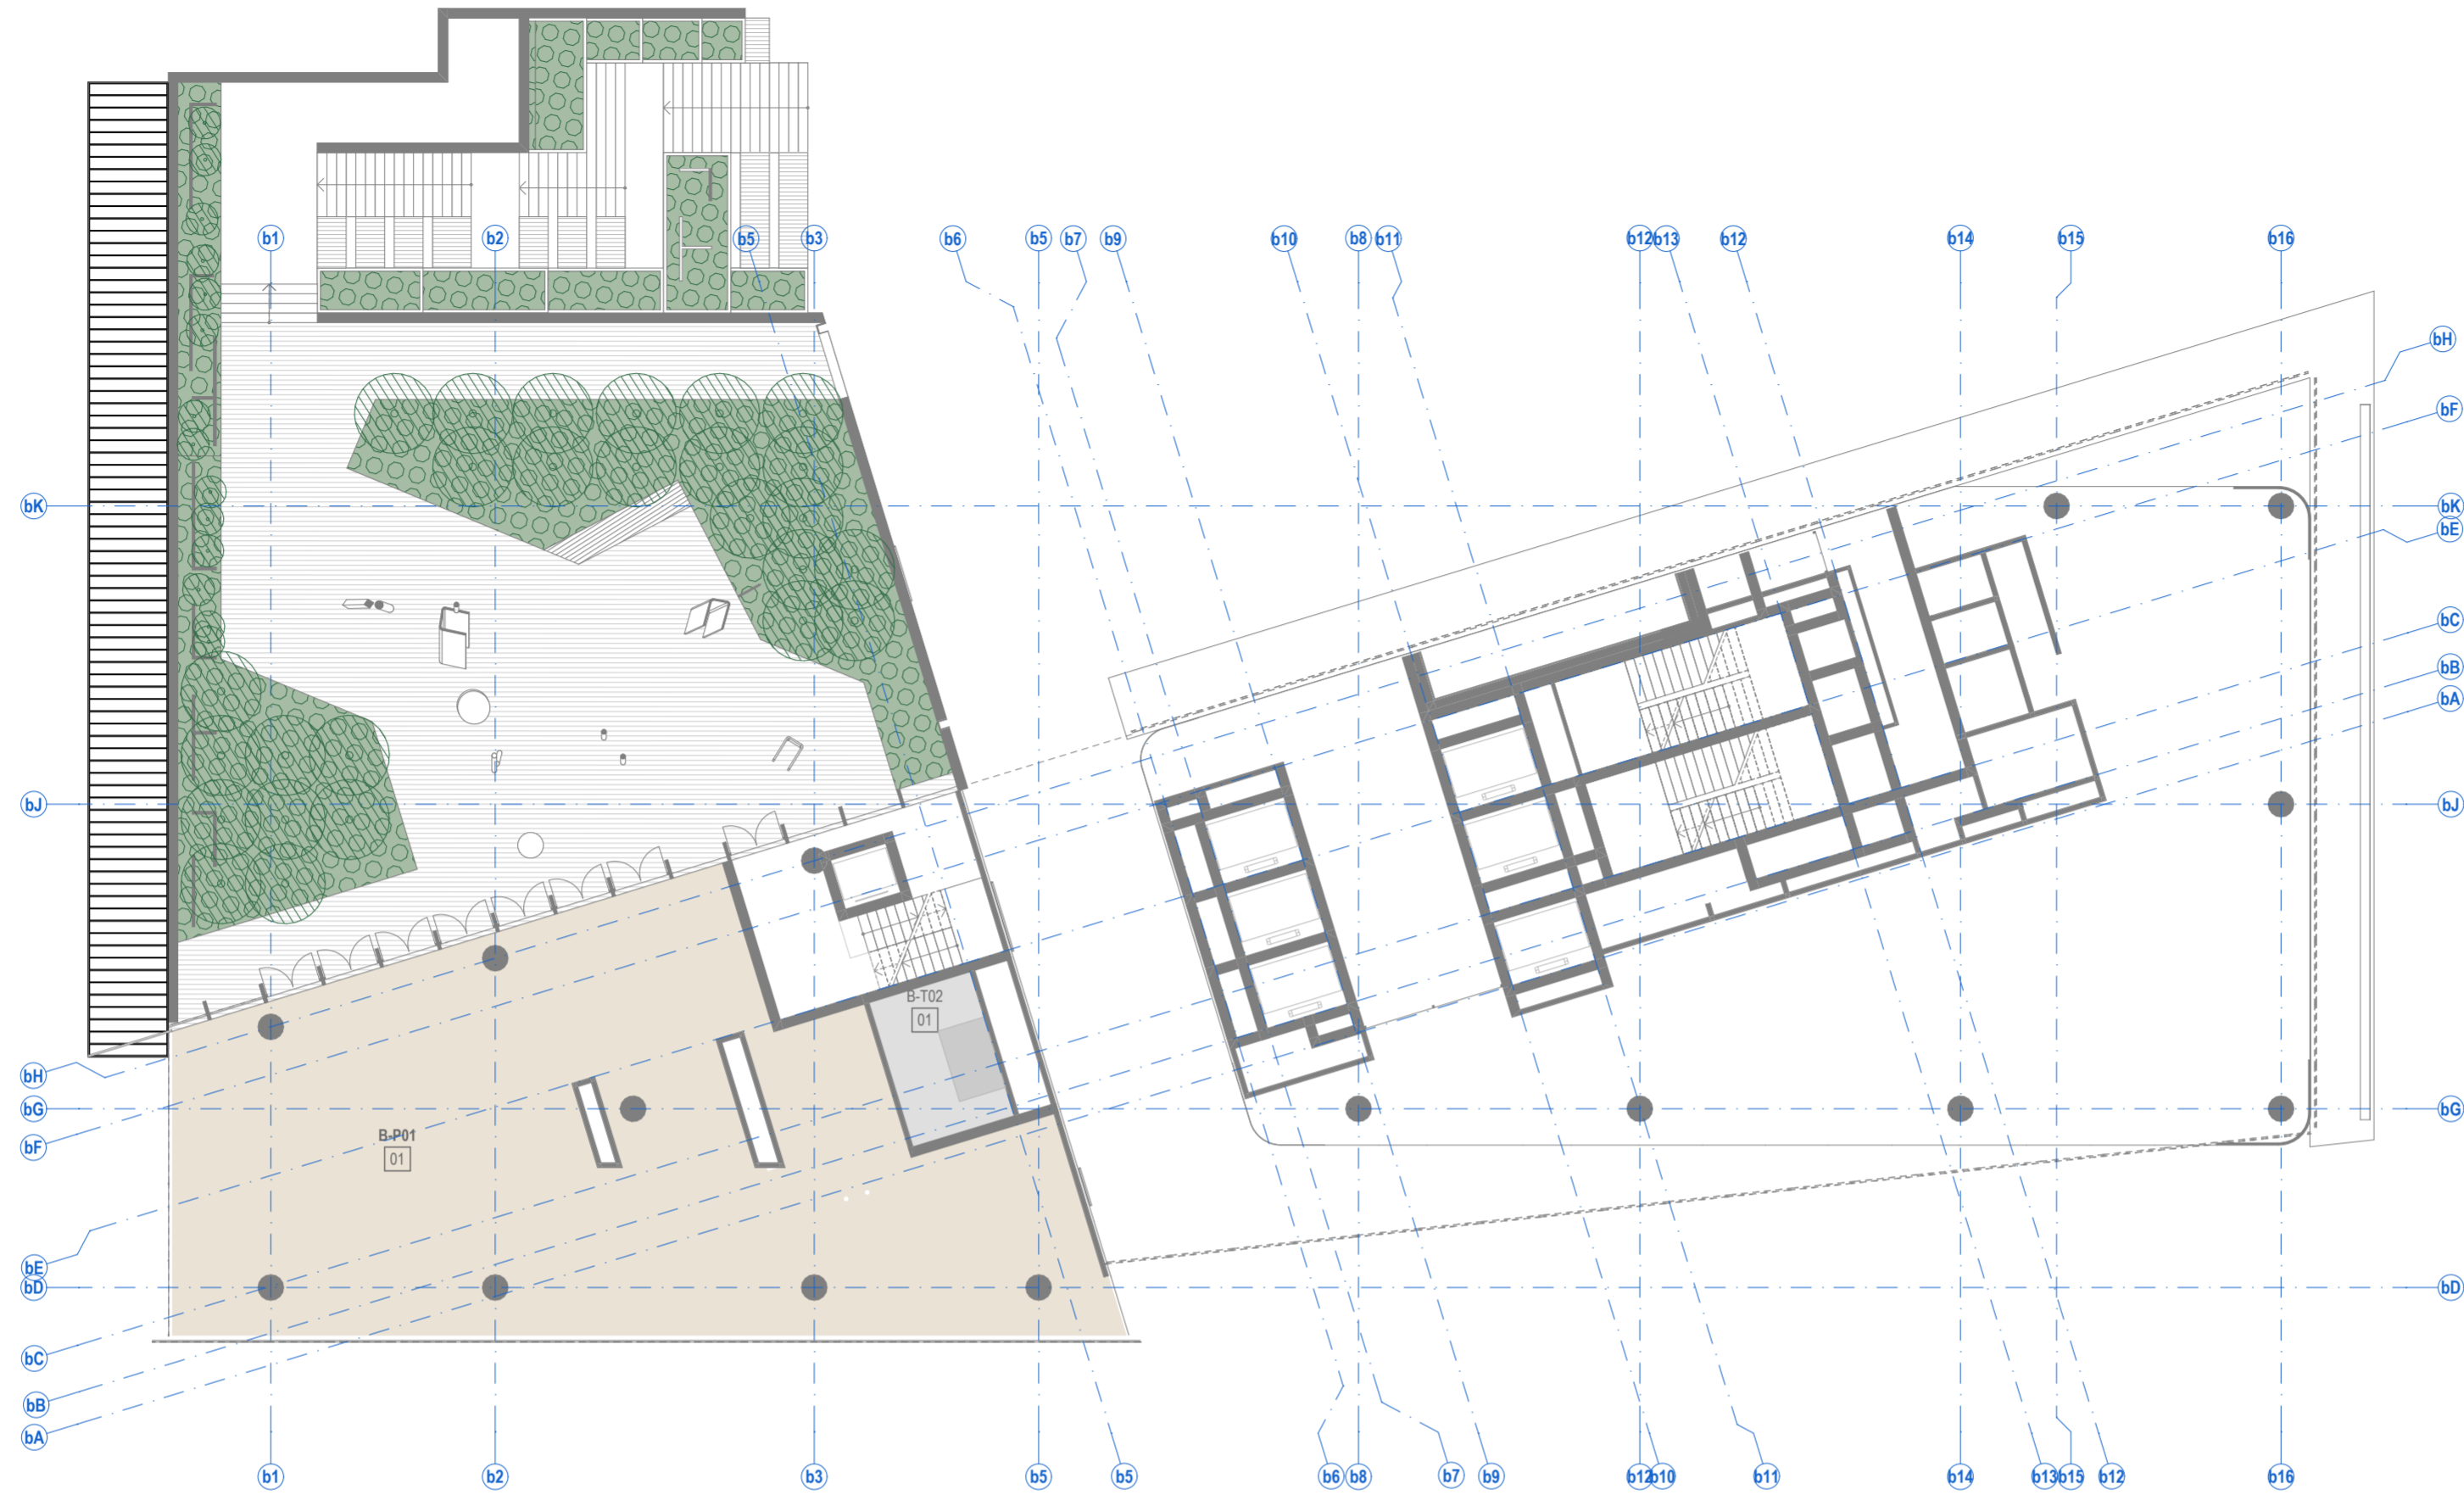


PATALPŲ SUTARTINIAI ŽYMĖJIMAI		
Nr.	ŽYMUO	PAVADINIMAS
1.		Bendro naudojimo patalpos (laiptinės, koridoriai)
2.		BIURŲ PATALPOS: Pagrindinės biuro patalpos
3.		BIURŲ PATALPOS: Pagalbinės biuro patalpos
4.		Techninės patalpos
5.		Kitos paskirties patalpos (prekybos, paslaugų, maitinimo, mokslo, gydymo, sporto, poilsio.)

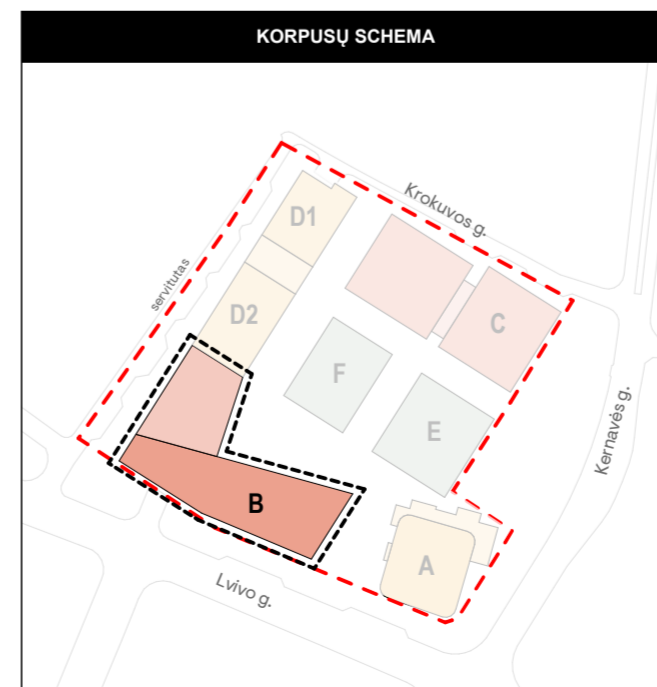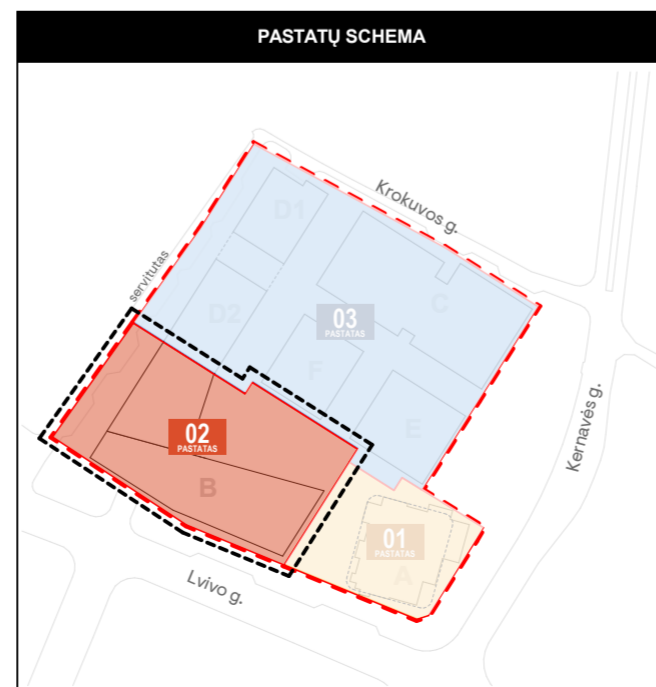


BENDROS PASTABOS:
1. Vidaus patalpų išplanavimas bus rengiamas ir sprendiniai tikslinami Techninio projekto metu.



0	2022-11-28	Derinimui, viešinimui, specialiųjų reikalavimų ir sąlygų gavimui
Laida	Išleidimo data	Laidos statusas. Ketinimo priežastis (jei taikoma)
Kval. dok. Nr.	PROJEKTUOTOJAS	Statinio projekto pavadinimas: ADMINISTRACINĖS PASKIRTIES PASTATŲ (7.2) IR DAUGIABUČIO GYVENAMOJO NAMO (6.3) LVIVO G. 59, VILNIUJE STATYBOS PROJEKTAS
35355	SPV	A. VILKENIS
Kval. dok. Nr.	UAB "Aketuri architektai" Rauškyklos g. 3-1, LT-01138, Vilnius tel. +370 6 1216112 info@aketuriarchitektai.lt	
A1415	PDV	L. REKEVIČIUS
A1468	ARCH	M. REKEVIČIENĖ
	ARCH	E. DRAPANAUŠKIS
	ARCH	E. VOISKUNOVIČ
Dokumento pavadinimas:		STATINIO ARCHITEKTŪROS DALIS
Breznio pavadinimas:		LAIDA
B korpuso 2A schema		0
M 1:200		
Dokumento žymuo:		LAPŲ LAPAI
LT		22050_02_PP_SAB_01.2
Užsakovas:		1 1
KŪB "Releven Prime Properties"		

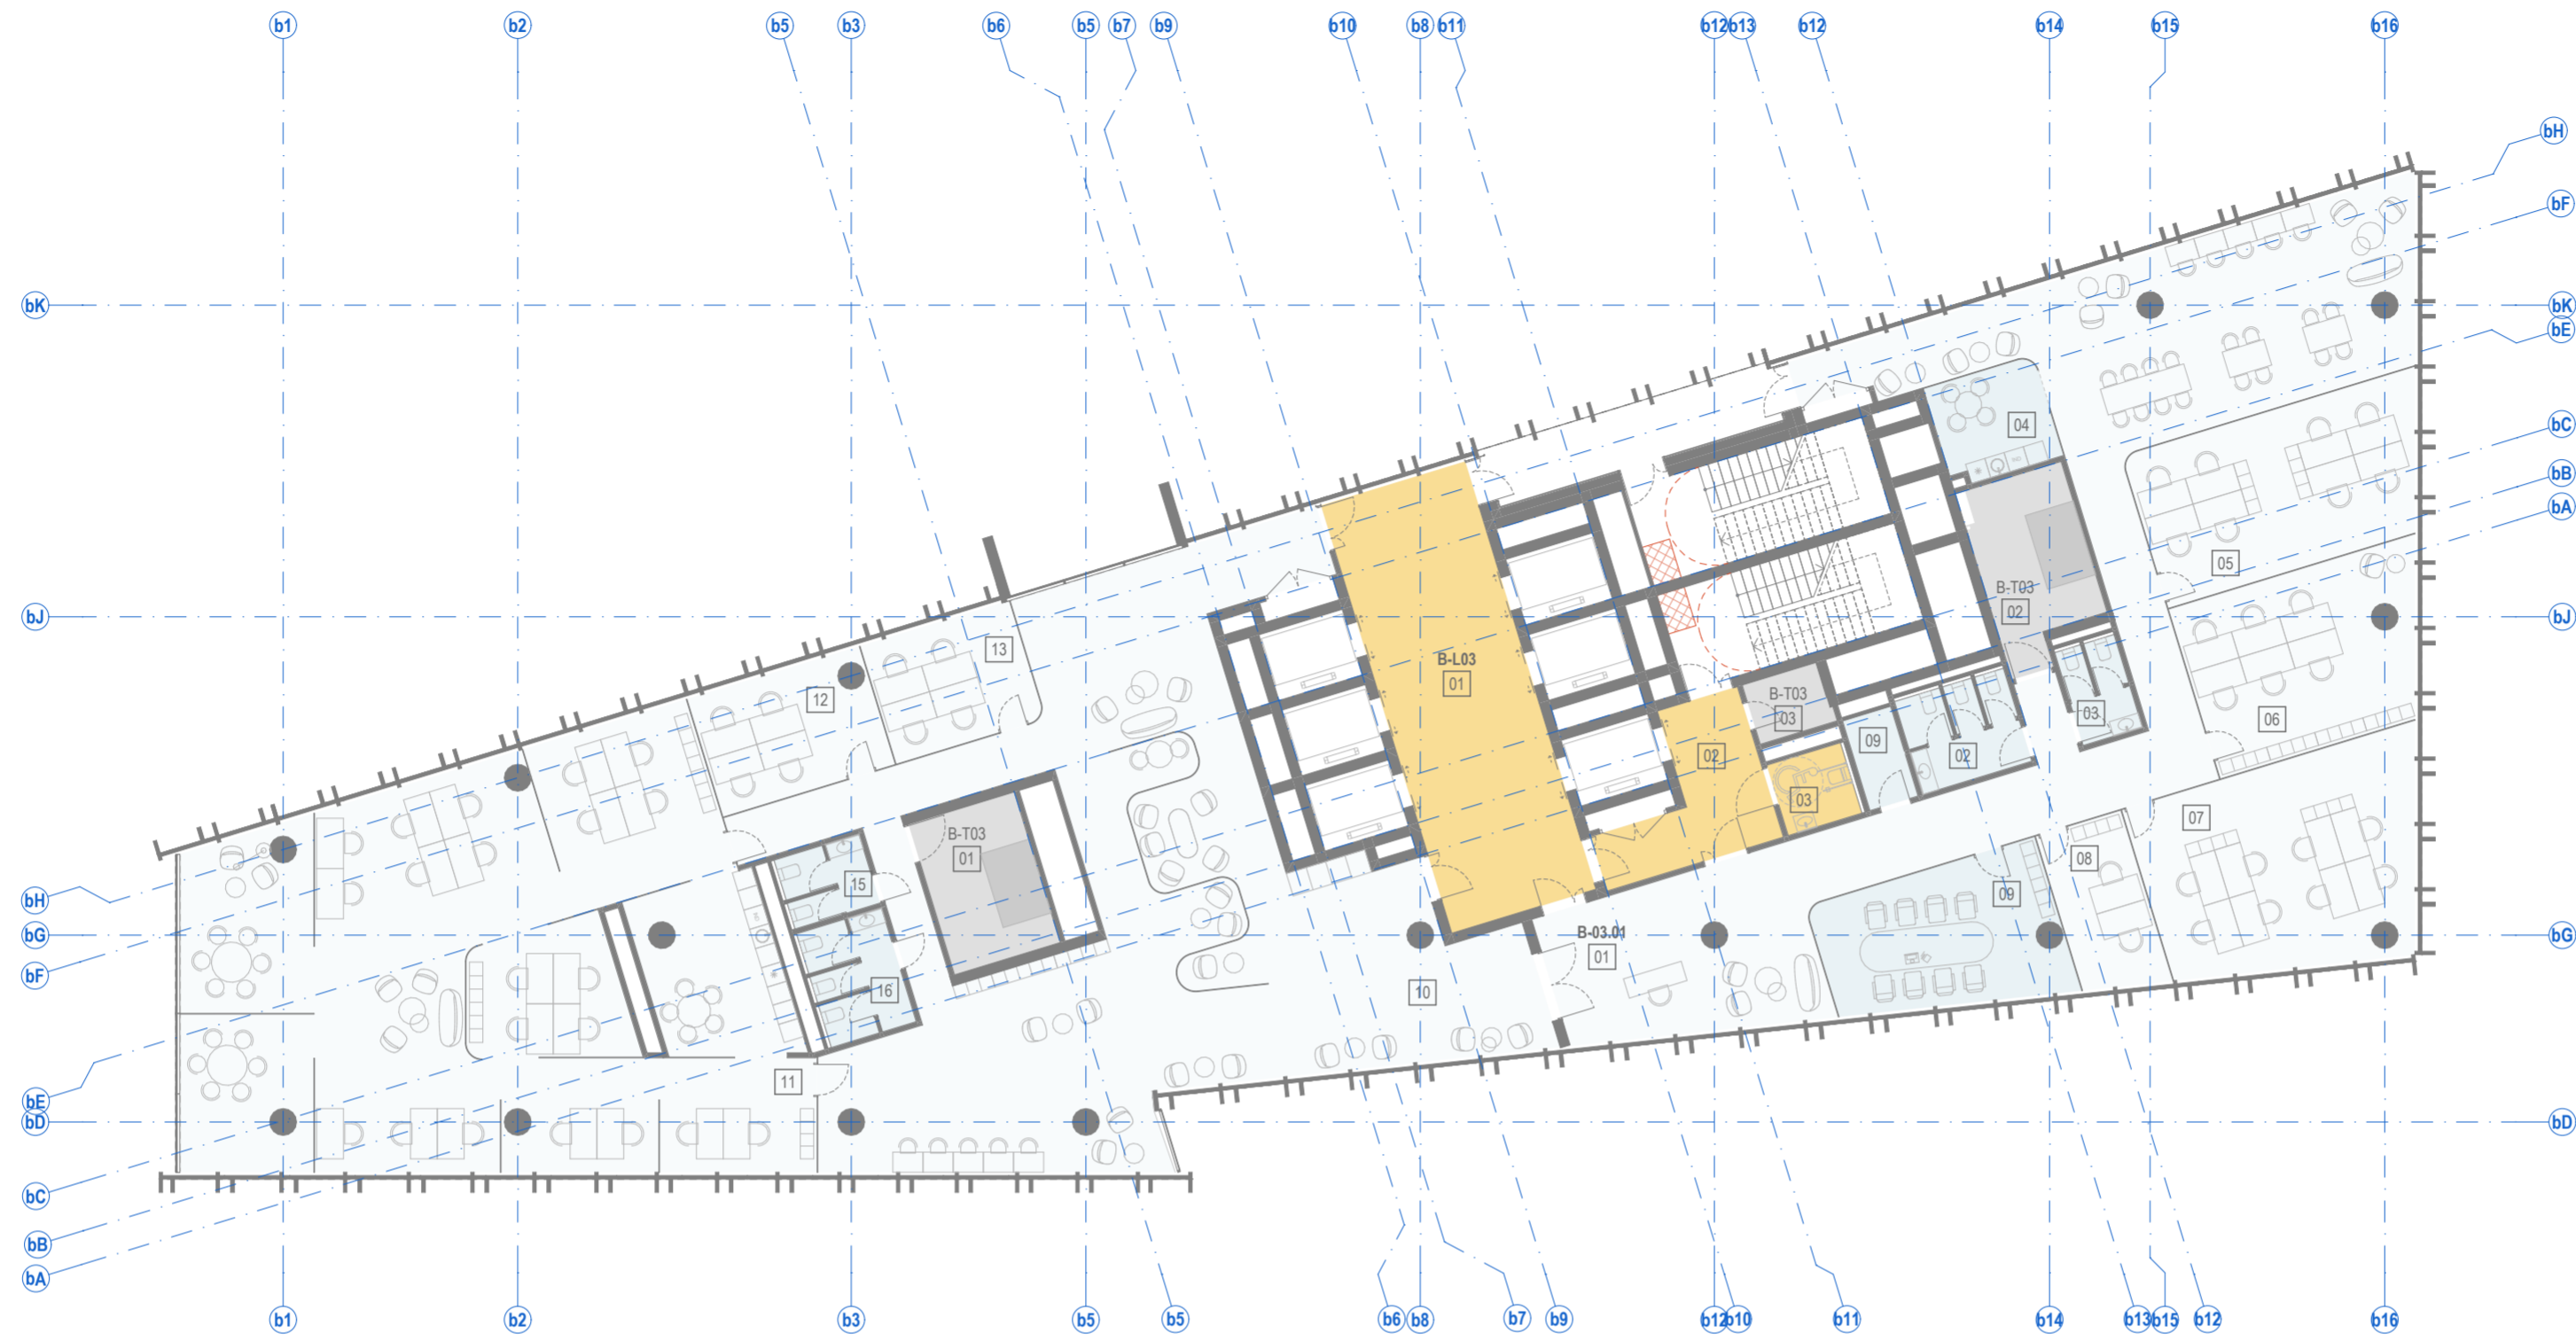


BENDROS PASTABOS:
1. Vidaus patalpų išplanavimas bus rengiamas ir sprendiniai tikslinami Techninio projekto metu.

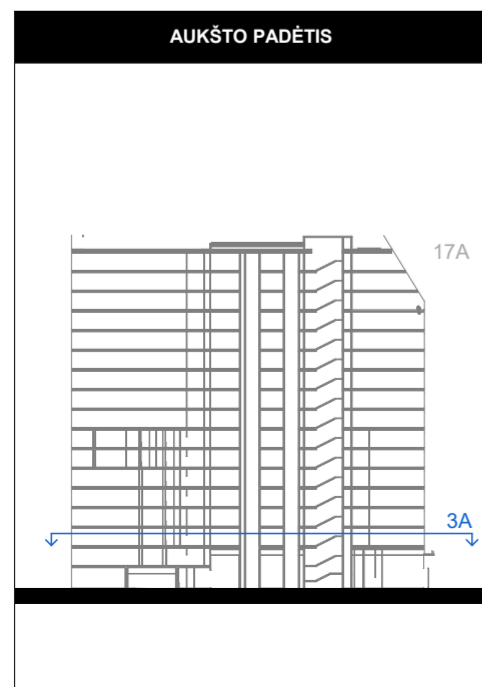


PATALPŲ SUTARTINIAI ŽYMĖJIMAI		
Nr.	ŽYMUO	PAVADINIMAS
1.		Bendro naudojimo patalpos (laiptinės, koridoriai)
2.		BIURŲ PATALPOS: Pagrindinės biuro patalpos
3.		BIURŲ PATALPOS: Pagalbinės biuro patalpos
4.		Techninės patalpos
5.		Kitos paskirties patalpos (prekybos, paslaugų, maitinimo, mokslo, gydymo, sporto, poilsio.)

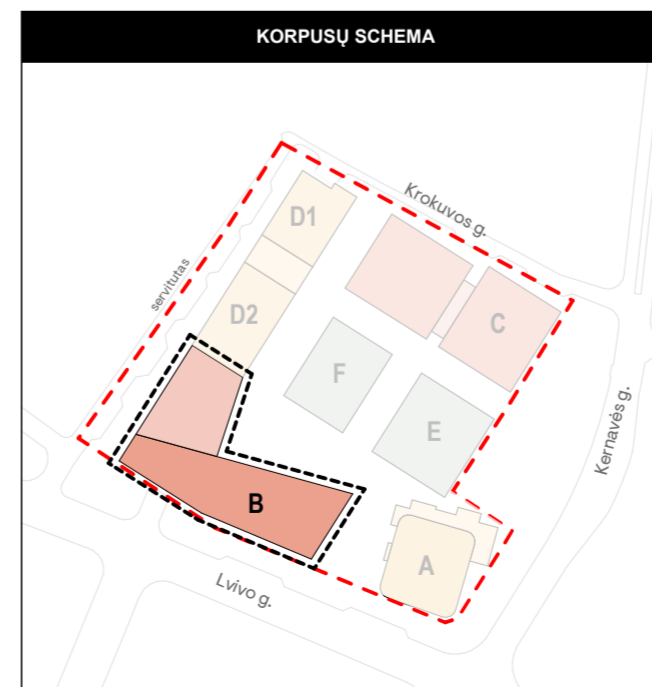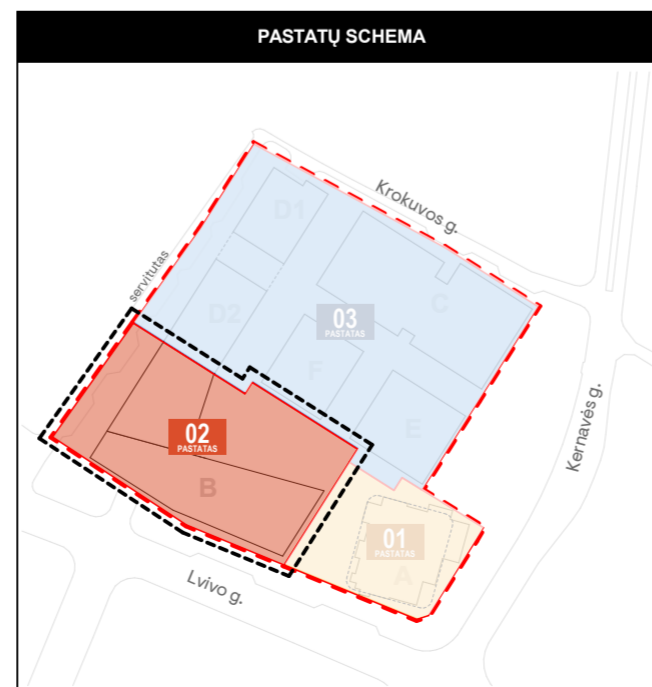



0	2022-11-28	Derinimui, viešinimui, specialiųjų reikalavimų ir sąlygų gavimui		
Laida	Išleidimo data	Laidos statusas. Ketimo priežastis (jei taikoma)		
Kval. dok. Nr.	PROJEKTUOTOJAS	UAB "Sweco" Lietuva Spaudos g. 6-1, LT-05132 Vilnius tel. +370 5 2622621 info@sweco.lt	Statinio projekto pavadinimas: ADMINISTRACINĖS PASKIRTIES PASTATŲ (7.2) IR DAUGIABUČIO GYVENAMOJO NAMO (6.3) LVIVO G. 59, VILNIUJE STATYBOS PROJEKTAS	
35355	SPV	A. VILKENIS		
Kval. dok. Nr.	aketurī	UAB "Aketurī architektai" Rauškyklos g. 3-1, LT-01138, Vilnius tel. +370 6 1216112 info@aketuriarchitektai.lt	Dokumento pavadinimas: STATINIO ARCHITEKTŪROS DALIS	
A1415	PDV	L. REKEVIČIUS		
A1468	ARCH	M. REKEVIČIENĖ		
	ARCH	E. DRAPANAUŠKIS		
	ARCH	E. VOISKUNOVIČ		
			Brėžinio pavadinimas: B korpuso 3A schema M 1:200	LAIDA 0
Kalb. trump.	Užsakovas:		Dokumento žymuo:	LAPŲ LAPAI
LT	KŪB "Releven Prime Properties"		22050_02_PP_SAB_01.3	1 1

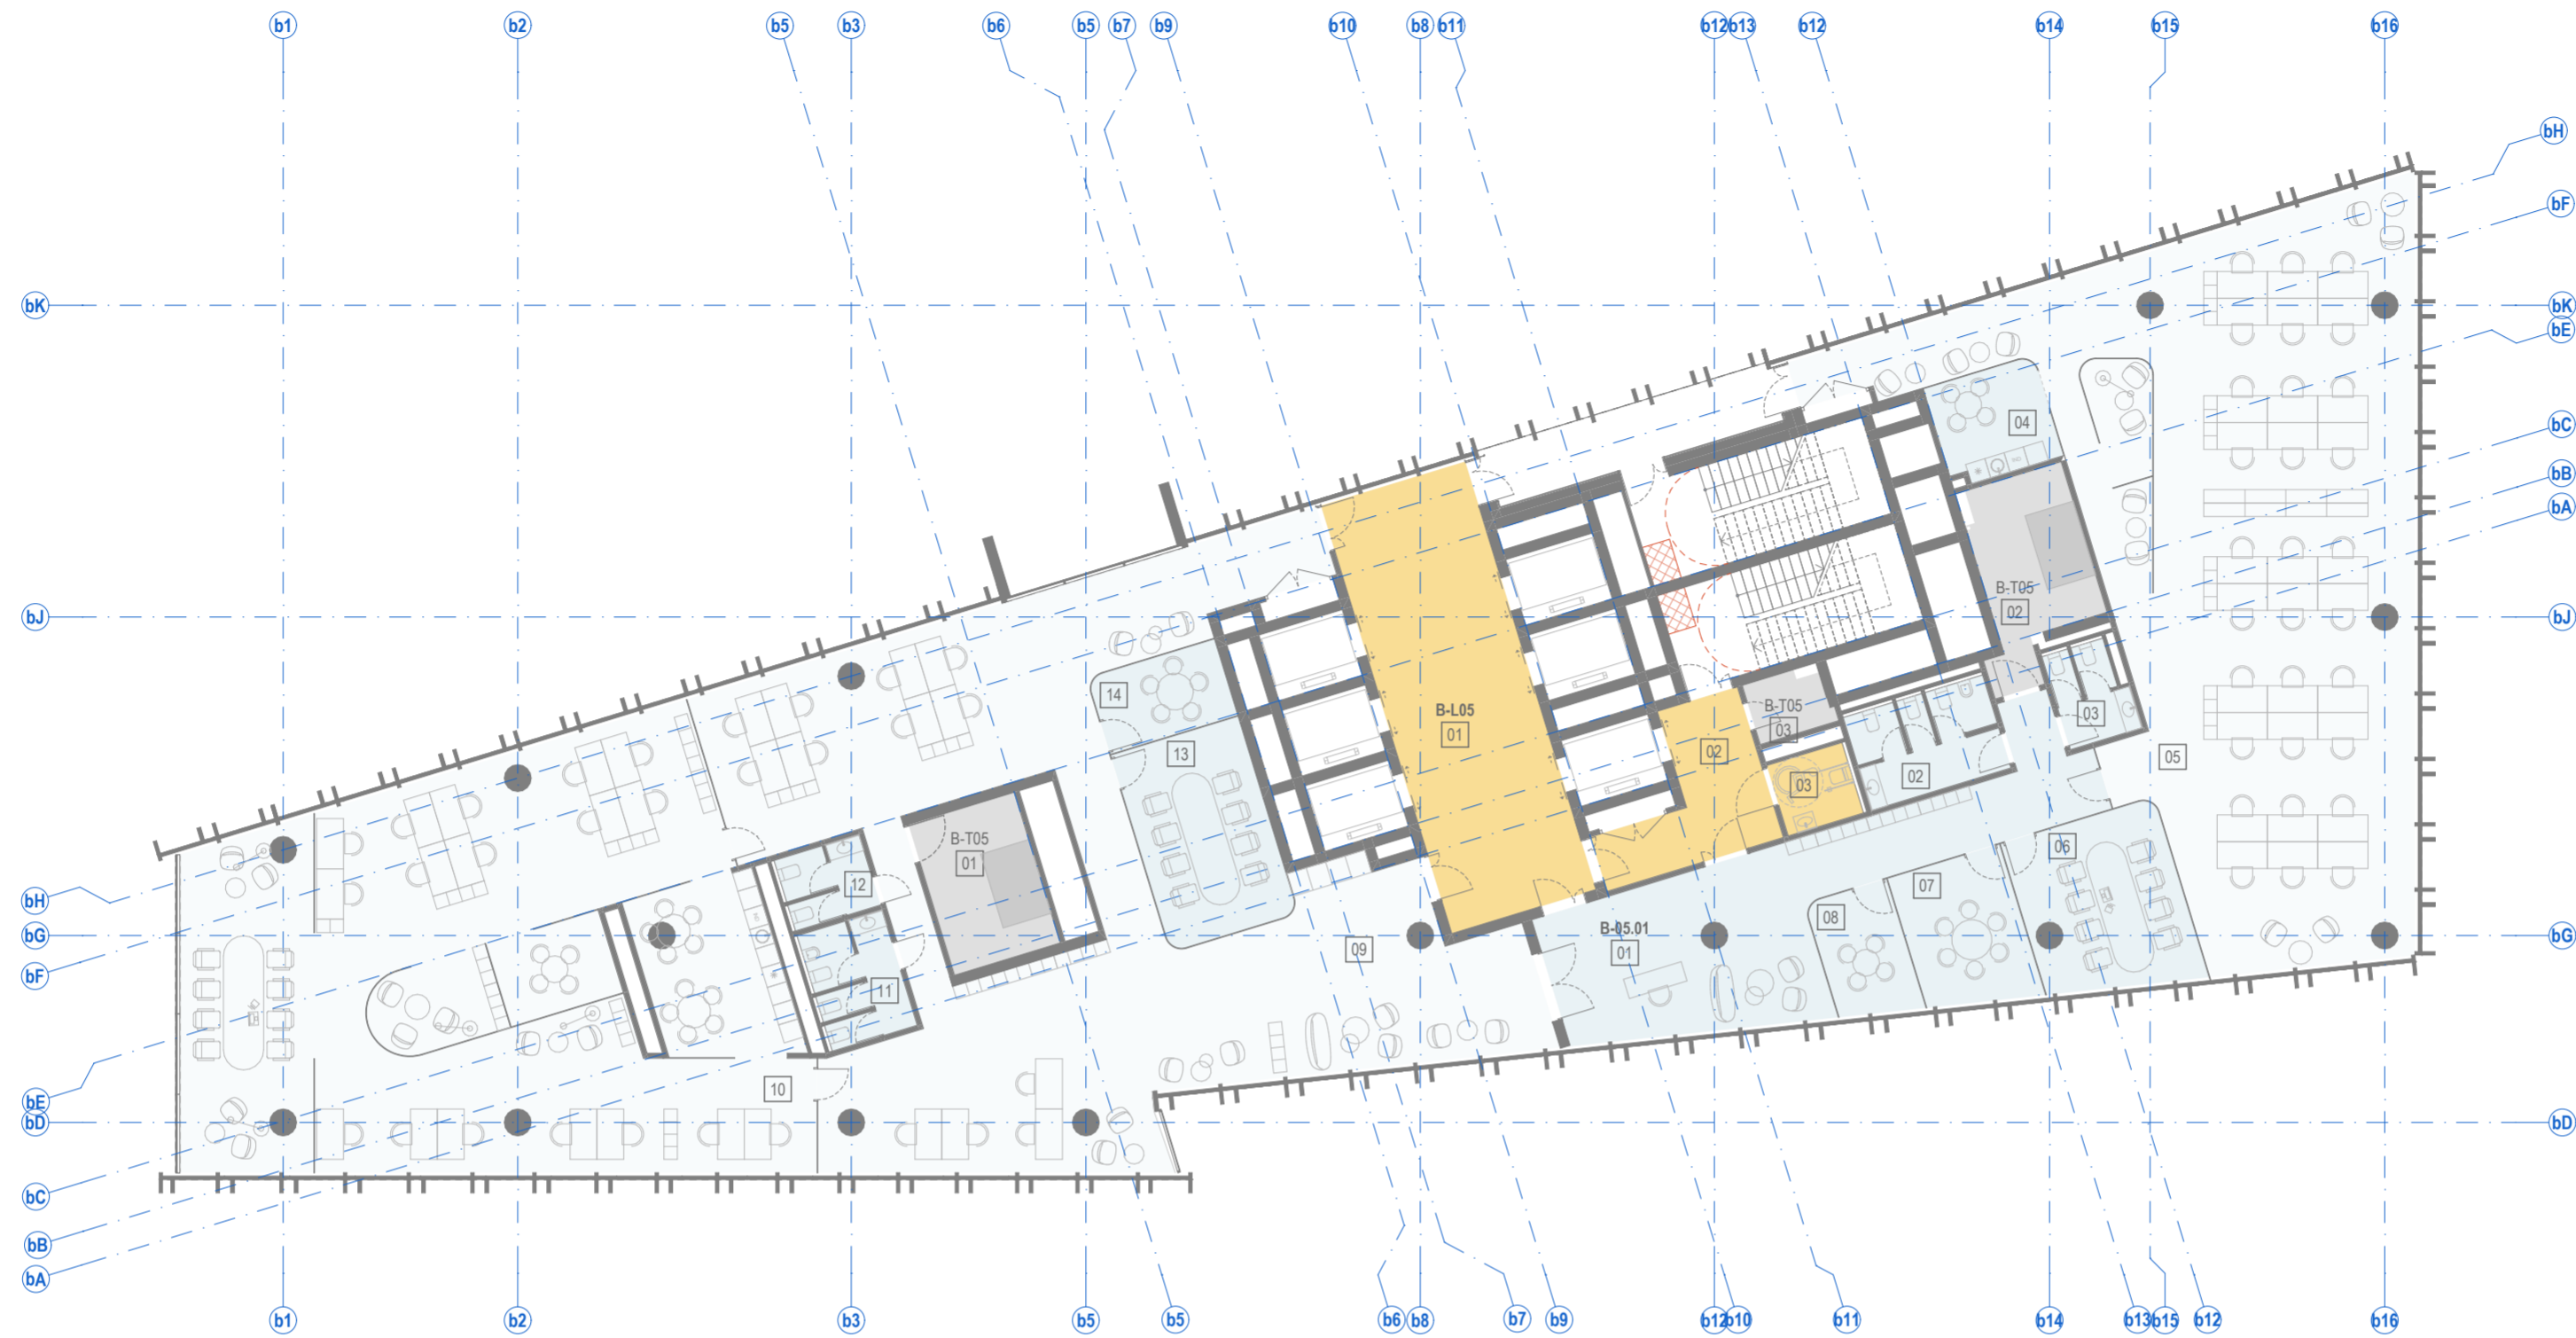


BENDROS PASTABOS:
1. Vidaus patalpų išplanavimas bus rengiamas ir sprendiniai tikslinami Techninio projekto metu.

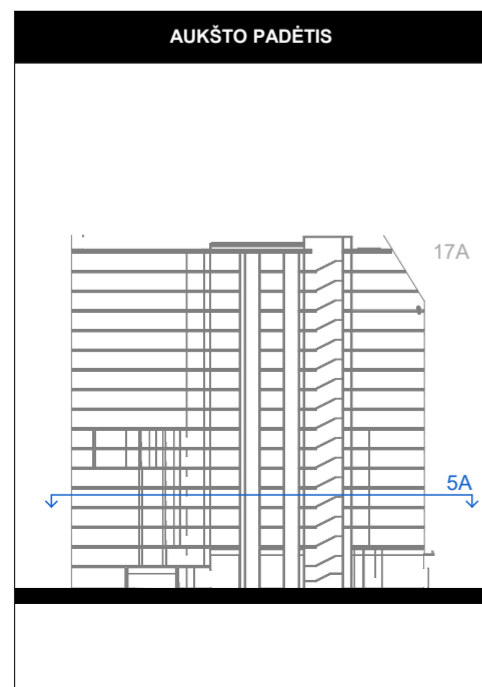


PATALPŲ SUTARTINIAI ŽYMĖJIMAI		
Nr.	ŽYMUO	PAVADINIMAS
1.		Bendro naudojimo patalpos (laiptinės, koridoriai)
2.		BIURŲ PATALPOS: Pagrindinės biuro patalpos
3.		BIURŲ PATALPOS: Pagalbinės biuro patalpos
4.		Techninės patalpos
5.		Kitos paskirties patalpos (prekybos, paslaugų, maitinimo, mokslo, gydymo, sporto, poilsio.)

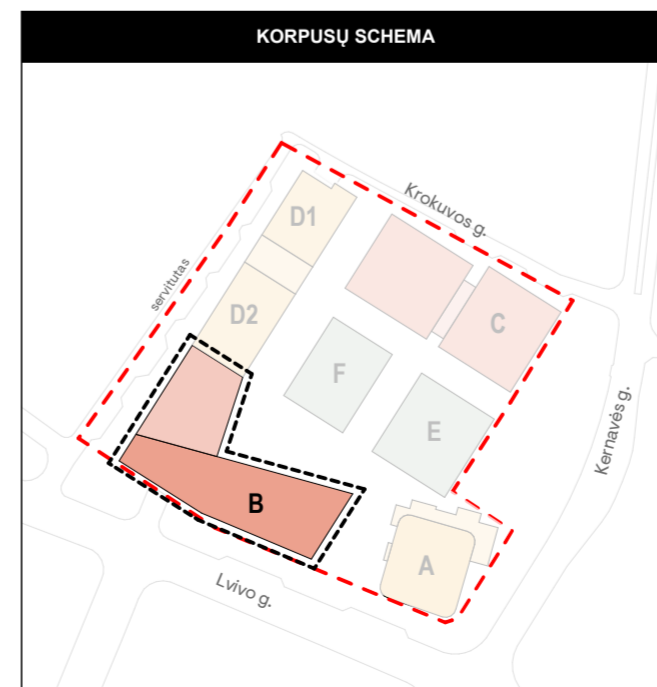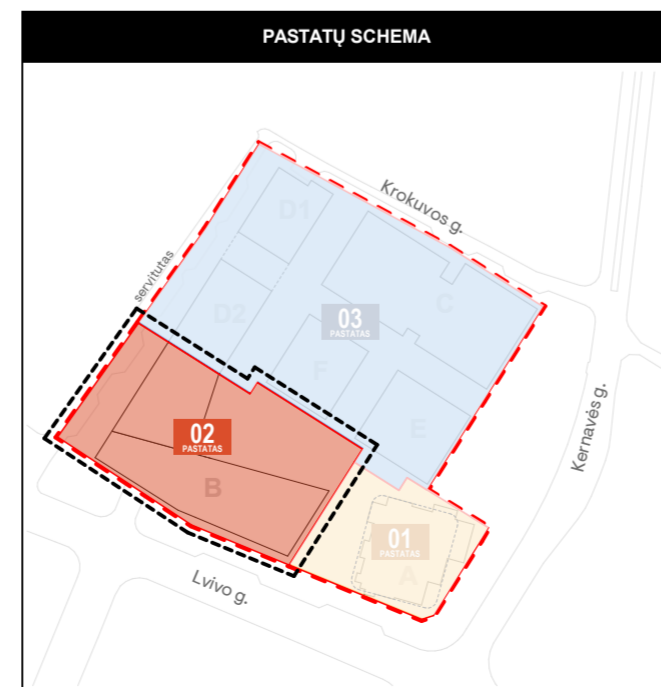



0	2022-11-28	Derinimui, viešinimui, specialiųjų reikalavimų ir sąlygų gavimui
Laida	Išleidimo data	Laidos statusas. Ketimo priežastis (jei taikoma)
Kval. dok. Nr.	PROJEKTUOTOJAS sweco	UAB "Sweco" Lietuva Spaudos g. 6-1, LT-05132 Vilnius tel. +370 5 2622621 info@sweco.lt
35355	SPV	A. VILKENIS
Kval. dok. Nr.	aketuri	UAB "Aketuri architektai" Rauškyklos g. 3-1, LT-01138, Vilnius tel. +370 6 1216112 info@aketuriarchitektai.lt
A1415	PDV	L. REKEVIČIUS
A1468	ARCH	M. REKEVIČIENĖ
	ARCH	E. DRAPANAUŠKIS
	ARCH	E. VOISKUNOVIČ
Kalb. trump.: Užsakovas:		Dokumento pavadinimas:
LT	KŪB "Releven Prime Properties"	STATINIO ARCHITEKTŪROS DALIS
		Brėžinio pavadinimas:
		B korpuso 5A schema
		M 1:200
		Dokumento žymuo:
		22050_02_PP_SAB_01.5
		LAPŲ
		LAPAI
		0
		1
		1

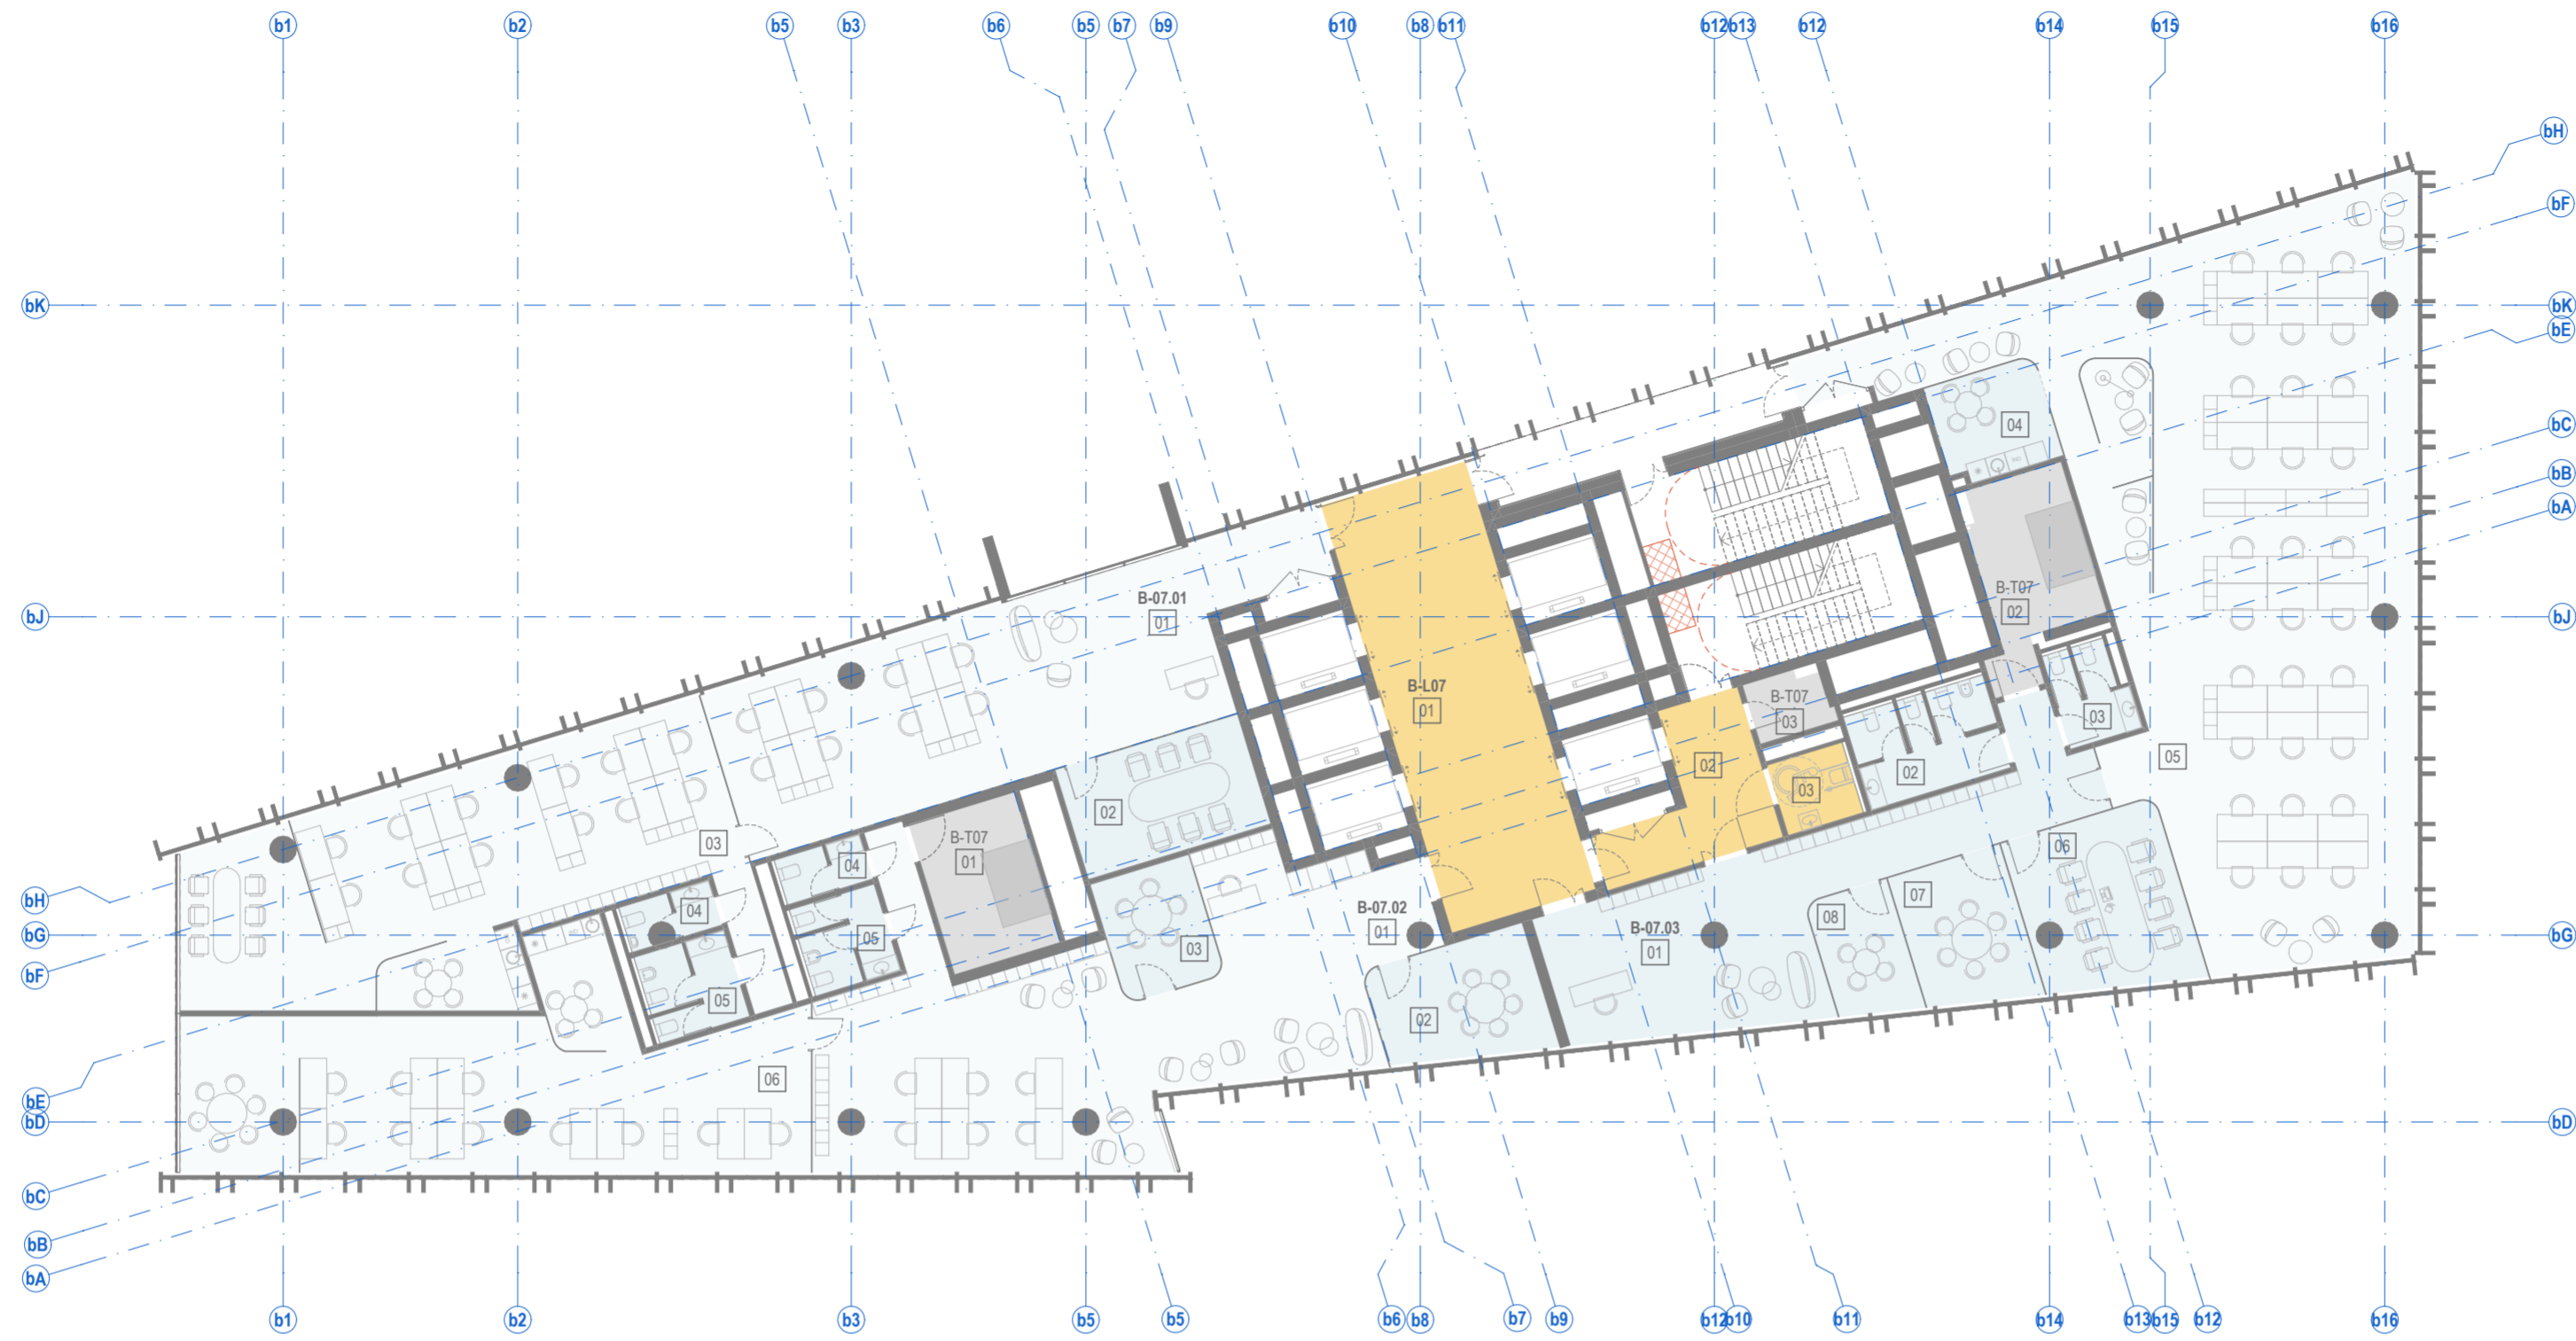

BENDROS PASTABOS:
1. Vidaus patalpų išplanavimas bus rengiamas ir sprendiniai tikslinami Techninio projekto metu.

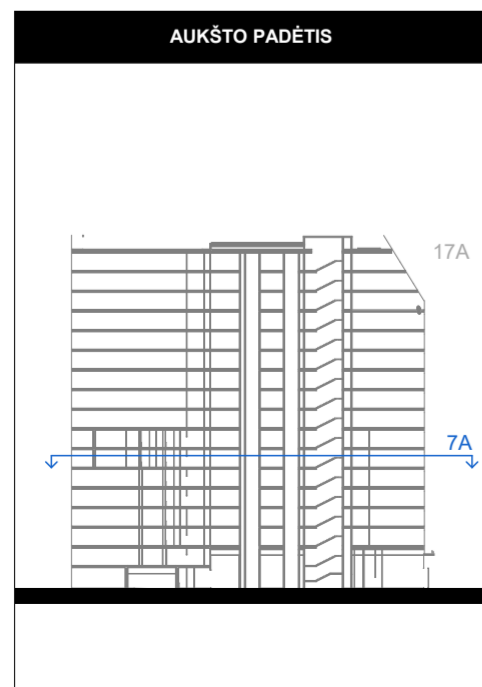


PATALPŲ SUTARTINIAI ŽYMĖJIMAI		
Nr.	ŽYMUO	PAVADINIMAS
1.		Bendro naudojimo patalpos (laiptinės, koridoriai)
2.		BIURŲ PATALPOS: Pagrindinės biuro patalpos
3.		BIURŲ PATALPOS: Pagalbinės biuro patalpos
4.		Techninės patalpos
5.		Kitos paskirties patalpos (prekybos, paslaugų, maitinimo, mokslo, gydymo, sporto, poilsio.)


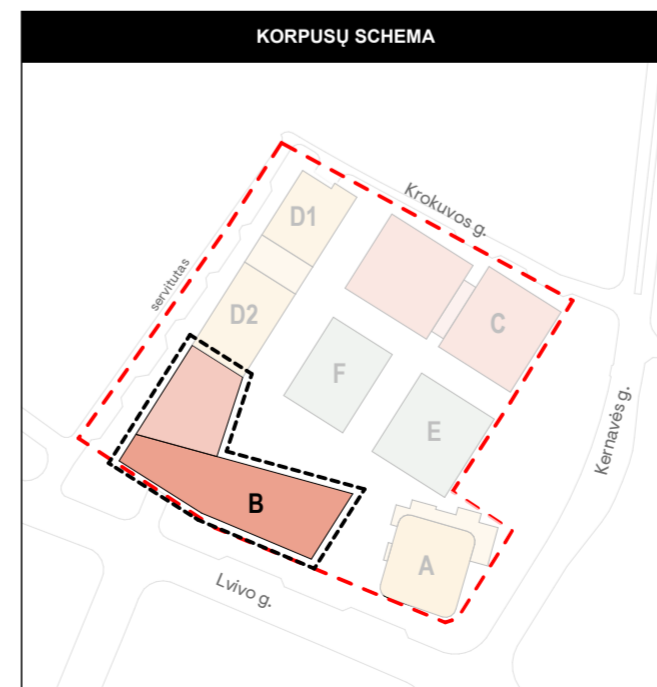
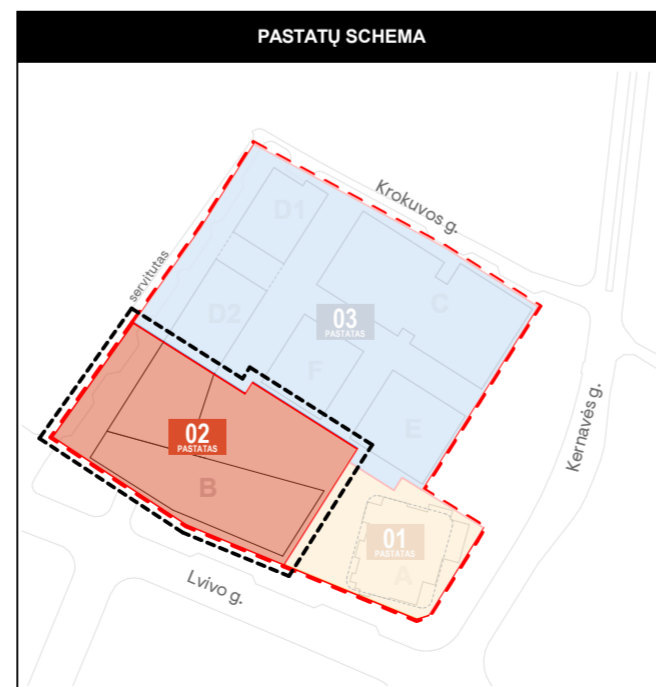


0	2022-11-28	Derinimui, viešinimui, specialiųjų reikalavimų ir sąlygų gavimui		
Laida	Išleidimo data	Laidos statusas. Ketimo priežastis (jei taikoma)		
Kval. dok. Nr.	PROJEKTUOTOJAS	UAB "Sweco" Lietuva Spaudos g. 6-1, LT-05132 Vilnius tel. +370 5 2622621 info@sweco.lt	Statinio projekto pavadinimas: ADMINISTRACINĖS PASKIRTIES PASTATŲ (7.2) IR DAUGIABUČIO GYVENAMOJO NAMŲ (6.3) LVIVO G. 59, VILNIUJE STATYBOS PROJEKTAS	
35355	SPV	A. VILKENIS		
Kval. dok. Nr.	aketurī	UAB "Aketurī architektai" Raukyklos g. 3-1, LT-01138, Vilnius tel. +370 6 1216112 info@aketuriarchitektai.lt	Dokumento pavadinimas: STATINIO ARCHITEKTŪROS DALIS	
A1415	PDV	L. REKEVIČIUS		
A1468	ARCH	M. REKEVIČIENĖ		
	ARCH	E. DRAPANAUŠKIS		
	ARCH	E. VOISKUNOVIČ		
			Brėžinio pavadinimas: B korpuso 7A schema M 1:200	LAIDA 0
Kalb. trump.	Užsakovas:		Dokumento žymuo:	LAPŲ LAPAI
LT	KŪB "Releven Prime Properties"		22050_02_PP_SAB_01.7	1 1

Pagal Detalųjį planą:
max. alt. 179.00 m
max. aukštis 70.00 m

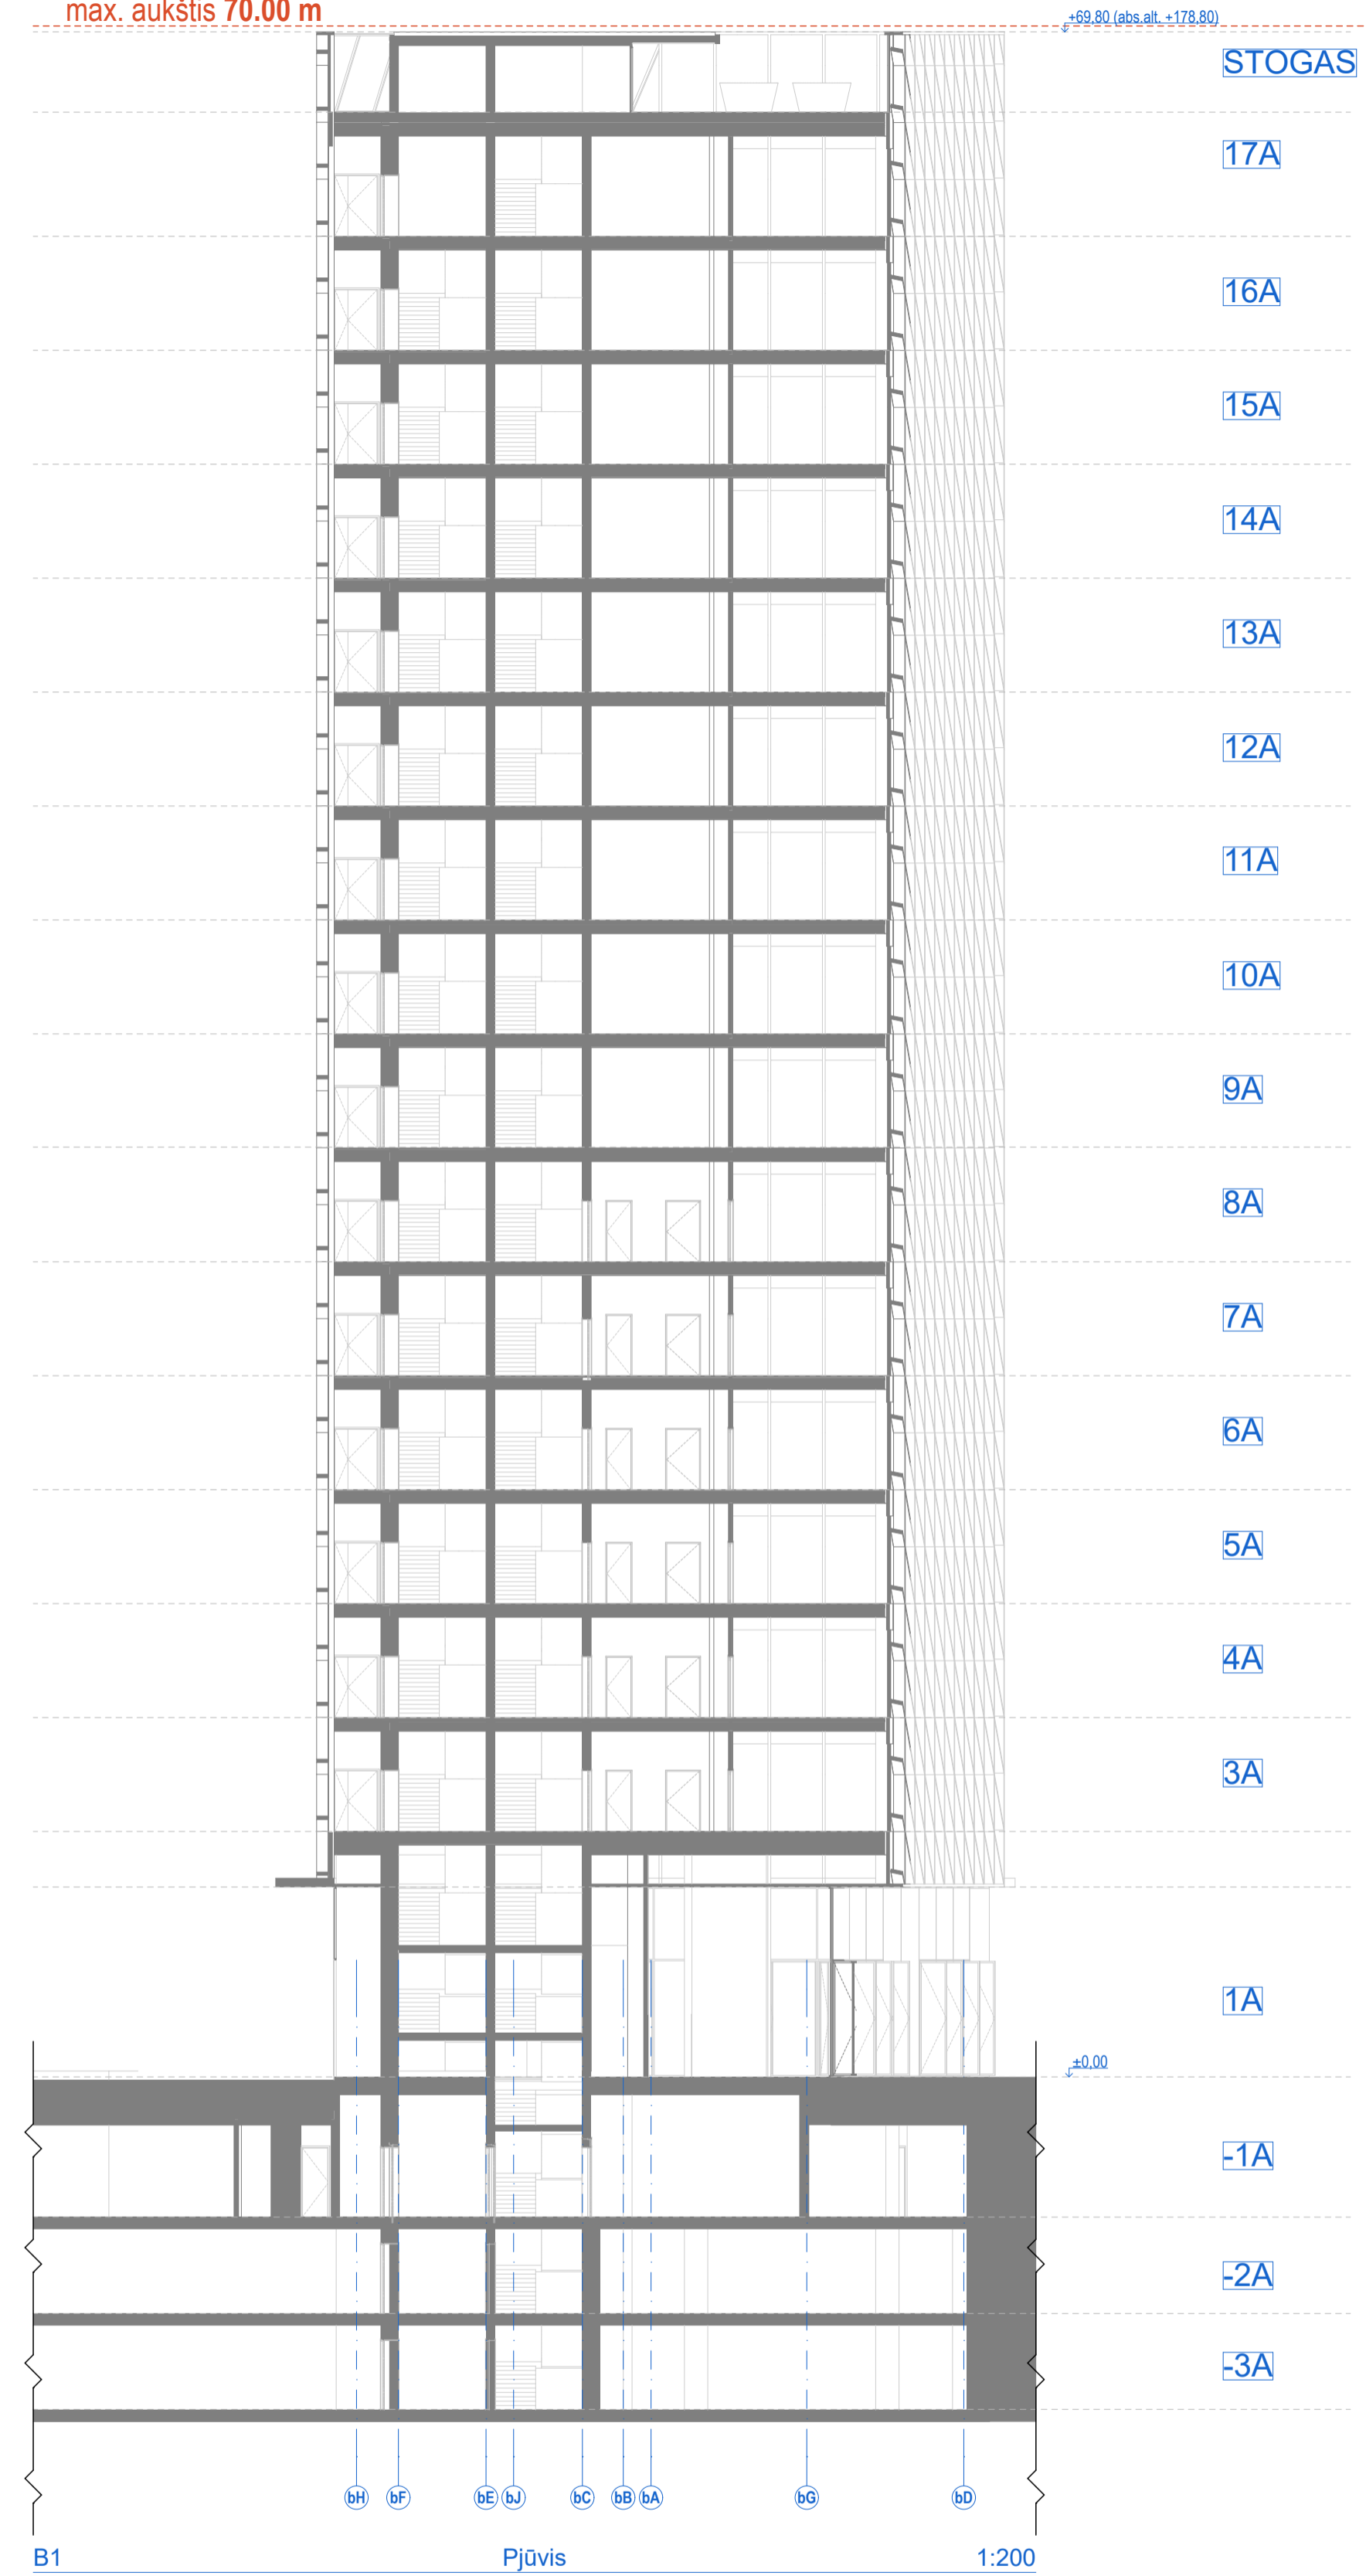


Pagal Detalųjį planą:
max. alt. 179.00 m
max. aukštis 70.00 m

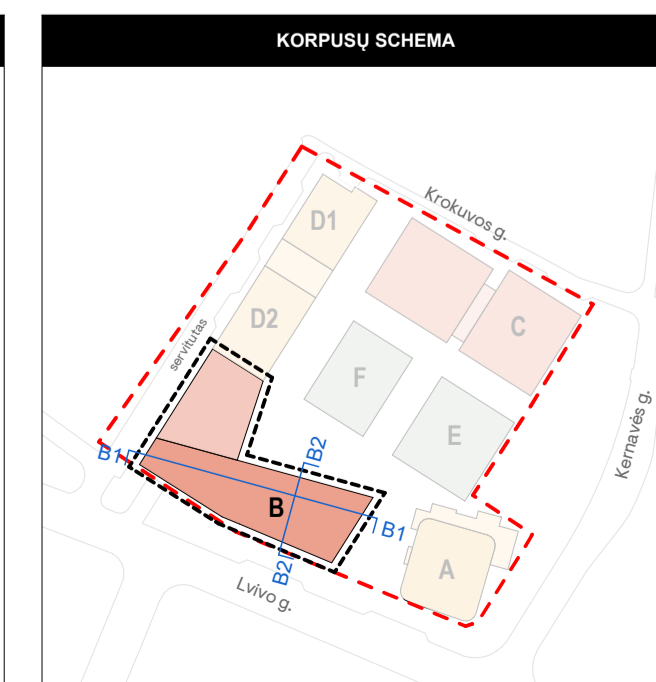
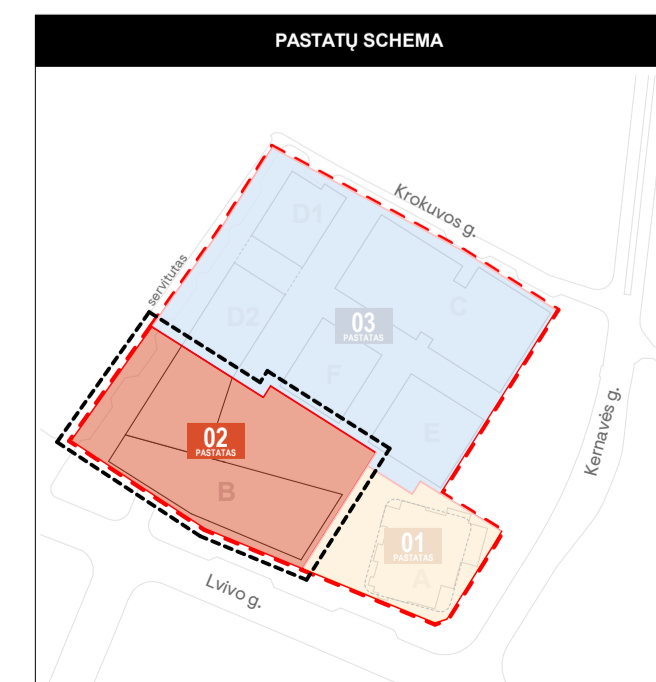
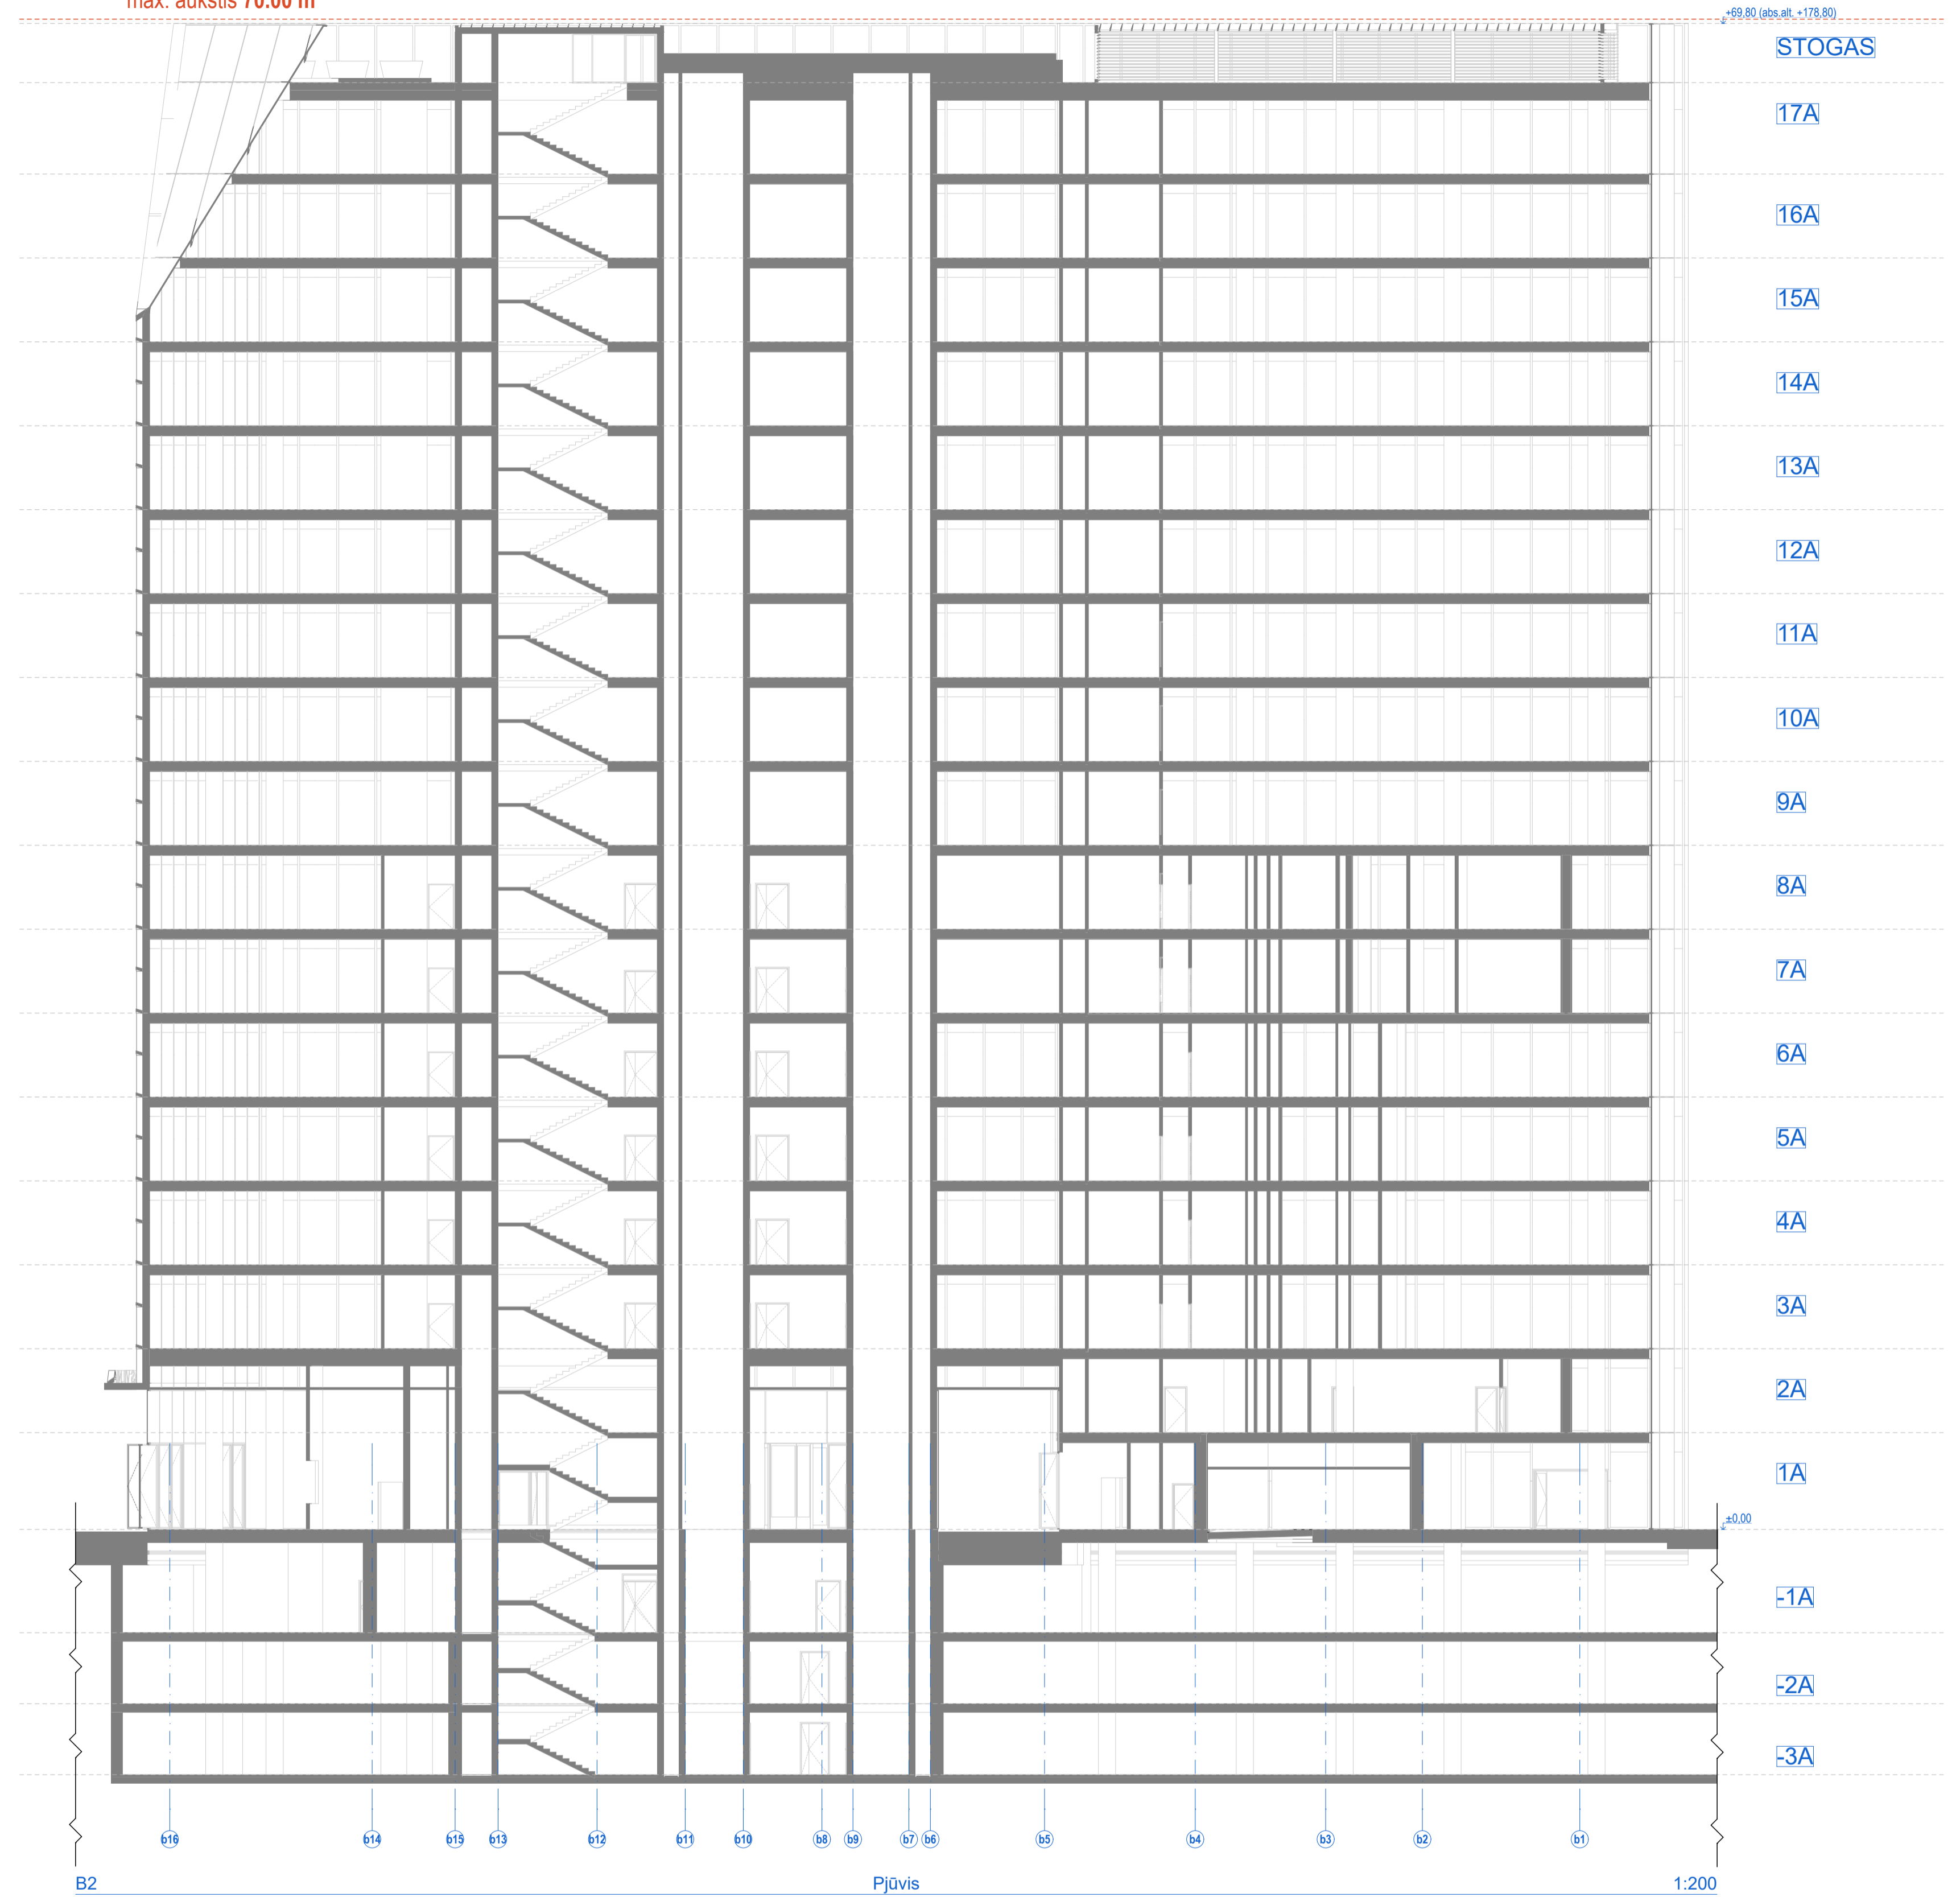


0	2022-12-15	Derinimui, viešinimui, specialiųjų reikalavimų ir sąlygų gavimui
Laida	Breidimo data	Laidos statusas. Keitimo priežastis (jei taikoma)
Kral. dok. Nr.	PROJEKTUOTOJAS SWECO	UAB „Sweco“ Lietuva Spaudos g. 6-1, LT-01132 Vilnius tel. +370 5 2622021 info@sweco.lt
35355	SPV	A. VILKENIS
Kral. dok. Nr.	aketurī	UAB „Aketuri architektai“ Rauškio g. 3-1, LT-01138, Vilnius tel. +370 6 1216112 info@aketuriarchitektai.lt
A1415	PDV	L. REKEVIČIUS
A1468	ARCH	M. REKEVIČIENĖ
	ARCH	E. DRAPANAUŠKIS
	ARCH	E. VOISKUNOVIČ
Dokumento pavadinimas:		STATINIO ARCHITEKTŪROS DALIS
Breidimo pavadinimas:		B korpusas Pjūvis B1 ir B2
M 1:200		LADA
Kalb. trump.: Užsakovas:		Dokumento būmų:
LT	KŪB "Relieven Prime Properties"	22050_02_PP_SAB_02.2
		LAPŲ LAPAI
		1 1

Pagal Detalujį planą:
max. alt. 179.00 m
max. aukštis 70.00 m

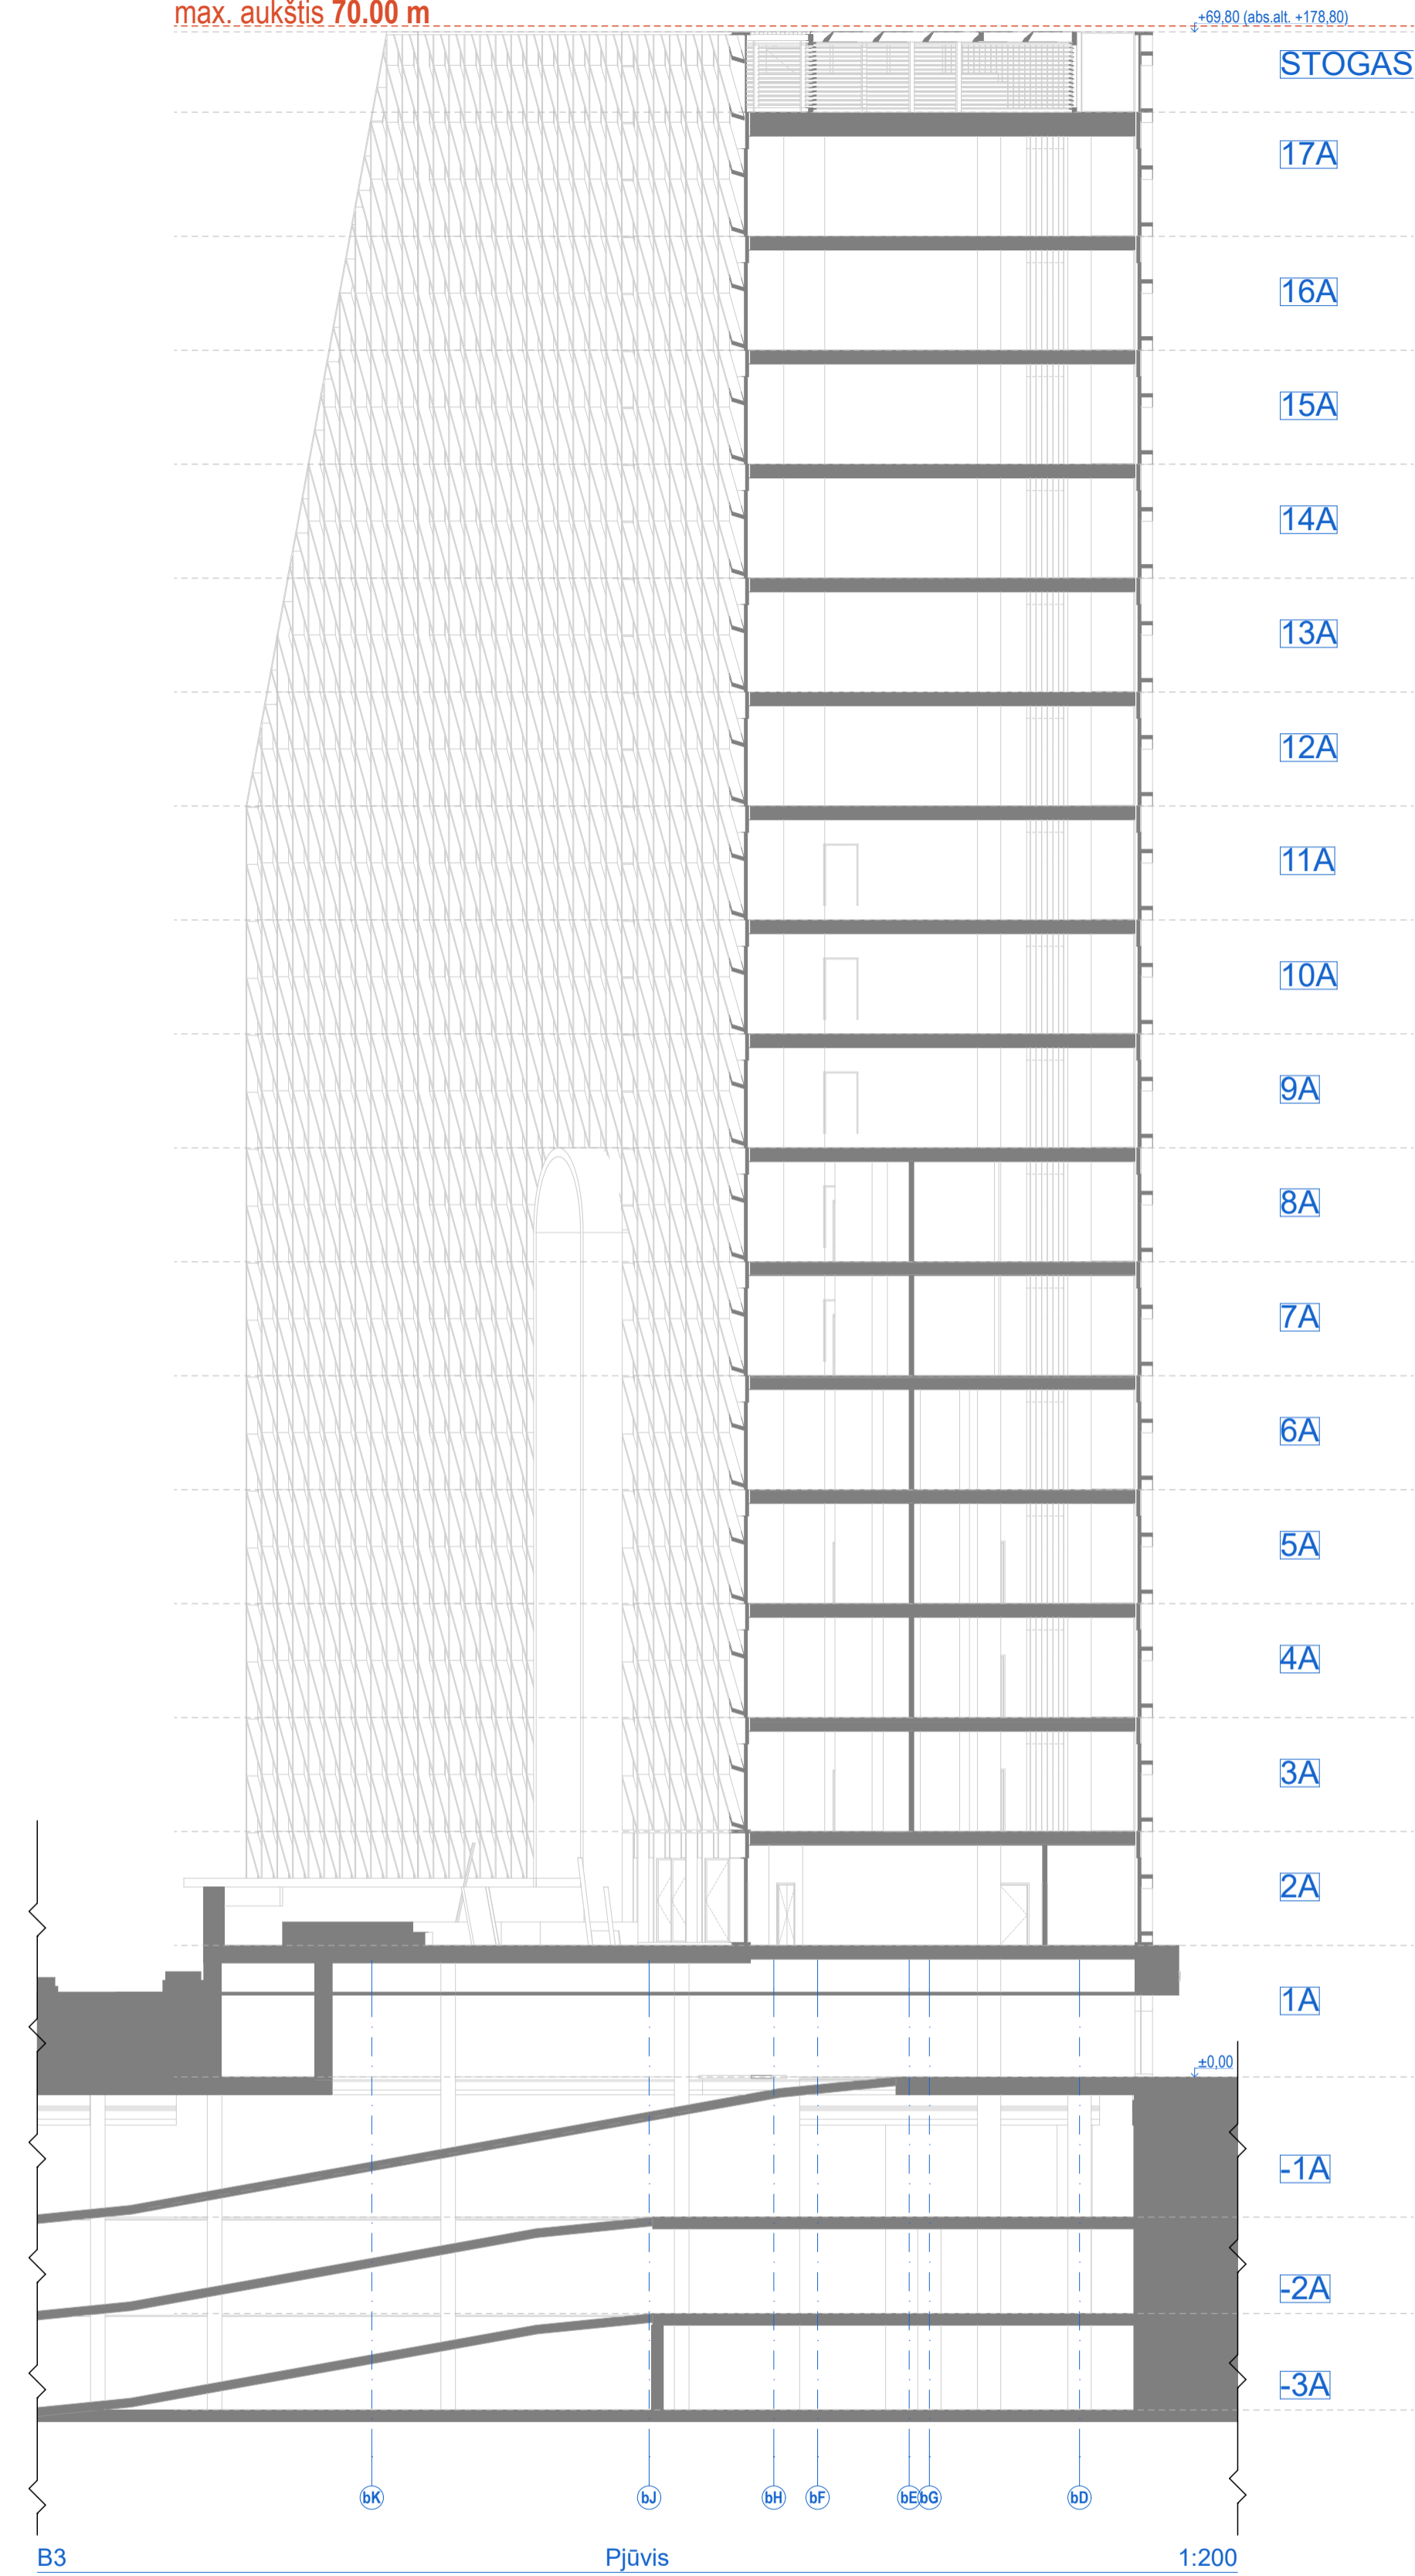


Pagal Detalujį planą:
max. alt. 179.00 m
max. aukštis 70.00 m

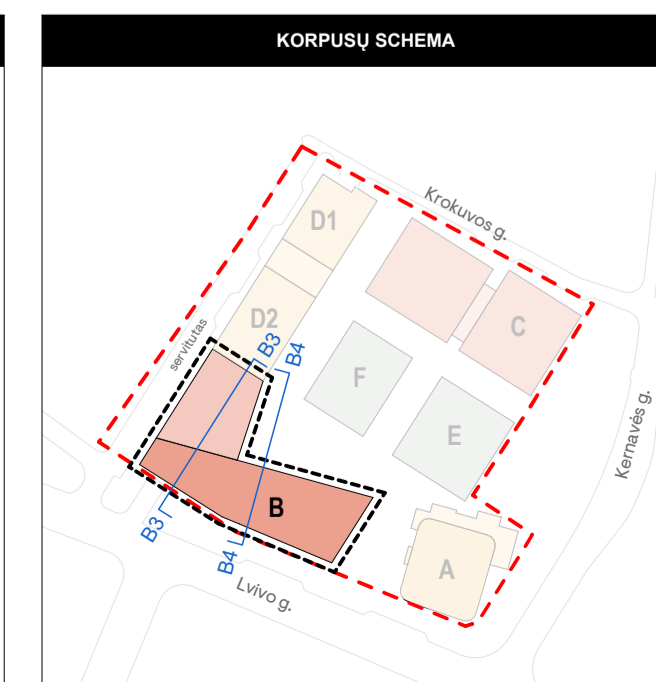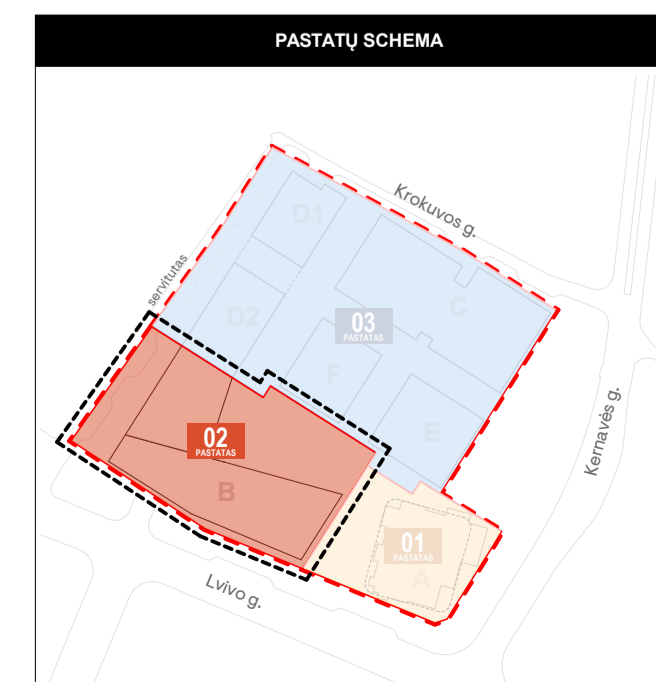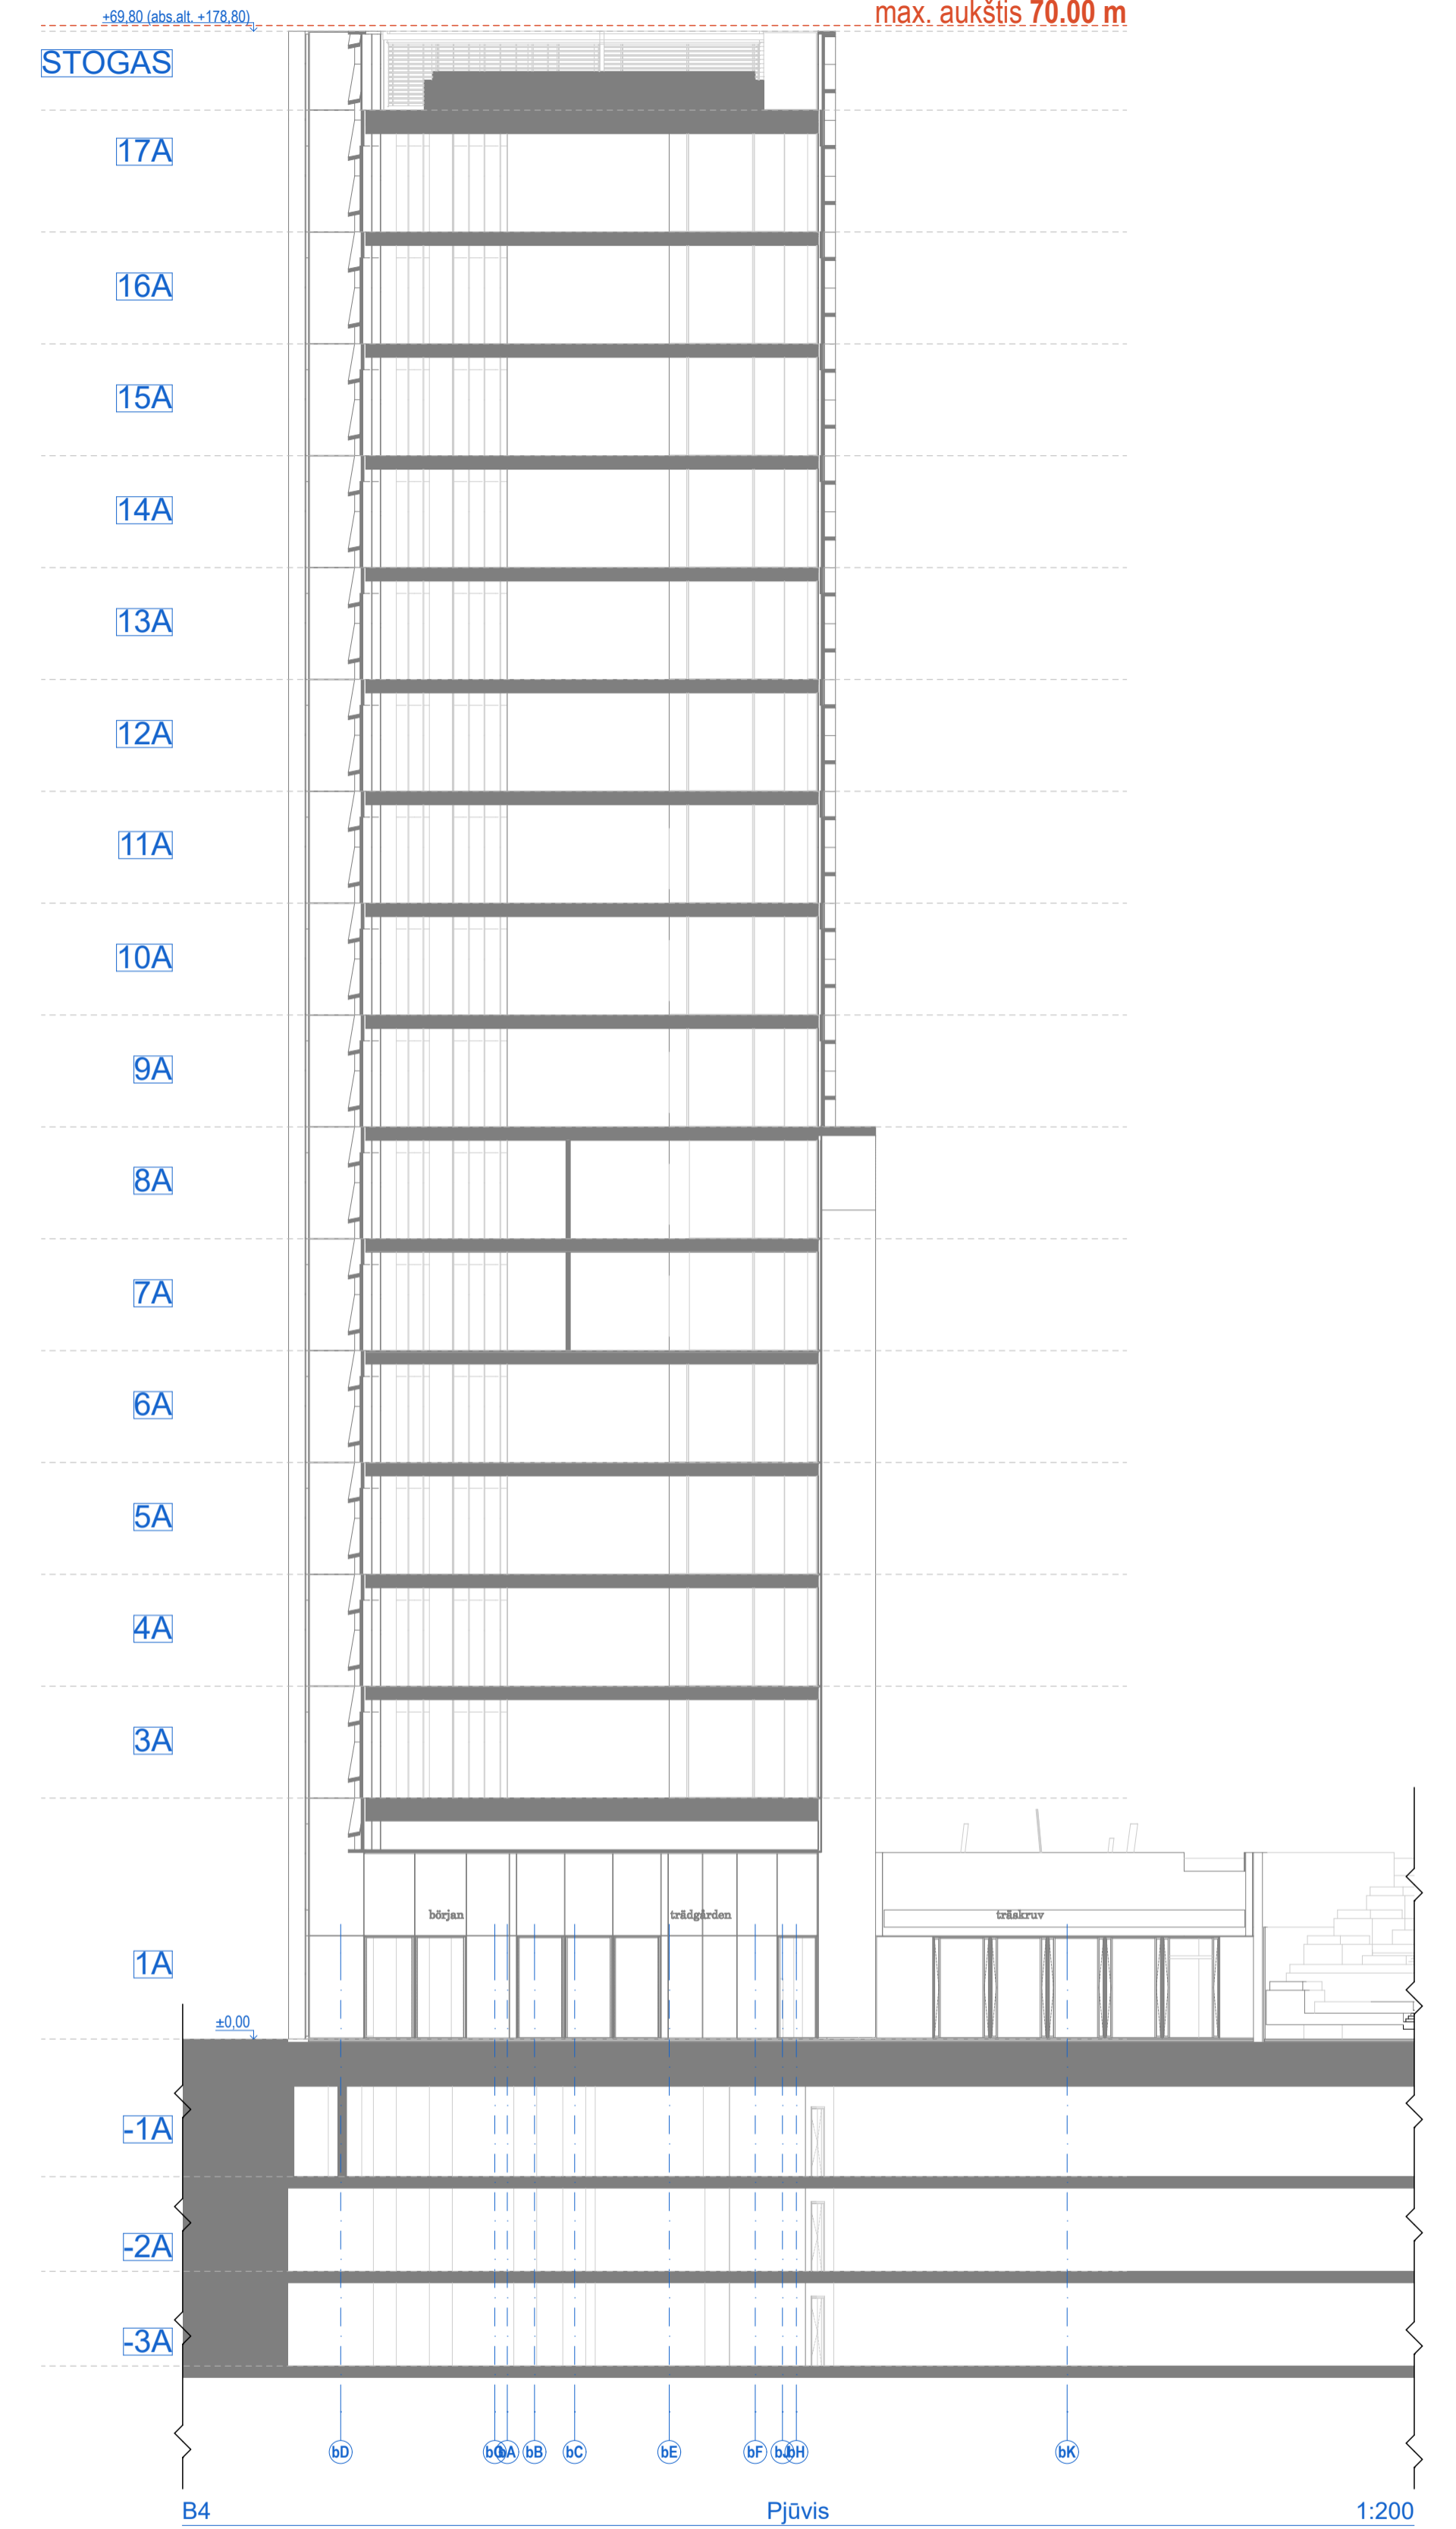


0	2022-12-15	Derinimi, viešimui, specialiųjų reikalavimų ir sąlygų gavimui
Laida	Breidimo data	Laidos statusas. Keitimo priežastis (jei taikoma)
Krafl. dok. Nr.	PROJEKTUOTOJAS SWECO	UAB „Sweco“ Lietuva Spaudos g. 6-1, LT-05132 Vilnius tel. +370 5 2622021 info@sweco.lt
35355	SPV	A. VILKENIS
Krafl. dok. Nr.	aketuri	UAB „Aketuri architektai“ Rauškio g. 3-1, LT-01138 Vilnius tel. +370 6 5216112 info@aketurichitai.lt
A1415	PDV	L. REKEVIČIUS
A1468	ARCH	M. REKEVIČIENĖ
	ARCH	E. DRAPANAUŠKIS
	ARCH	E. VOISKUNOVIČ
		Dokumento pavadinimas: STATINIO ARCHITEKTŪROS DALIS
		Breidimo pavadinimas: B korpusas Pjūviai B3 ir B4 M 1:200
LT	Užsakovas: KŪB "Relieven Prime Properties"	Dokumento būmų: 22050_02_PP_SAB_02
		LAPŲ LAPAI
		1 1

Pagal Detalujį planą:
max.alt. 179.00 m
max. aukštis 70.00 m



Pagal Detalujį planą:
max.alt. 179.00 m
max. aukštis 70.00 m

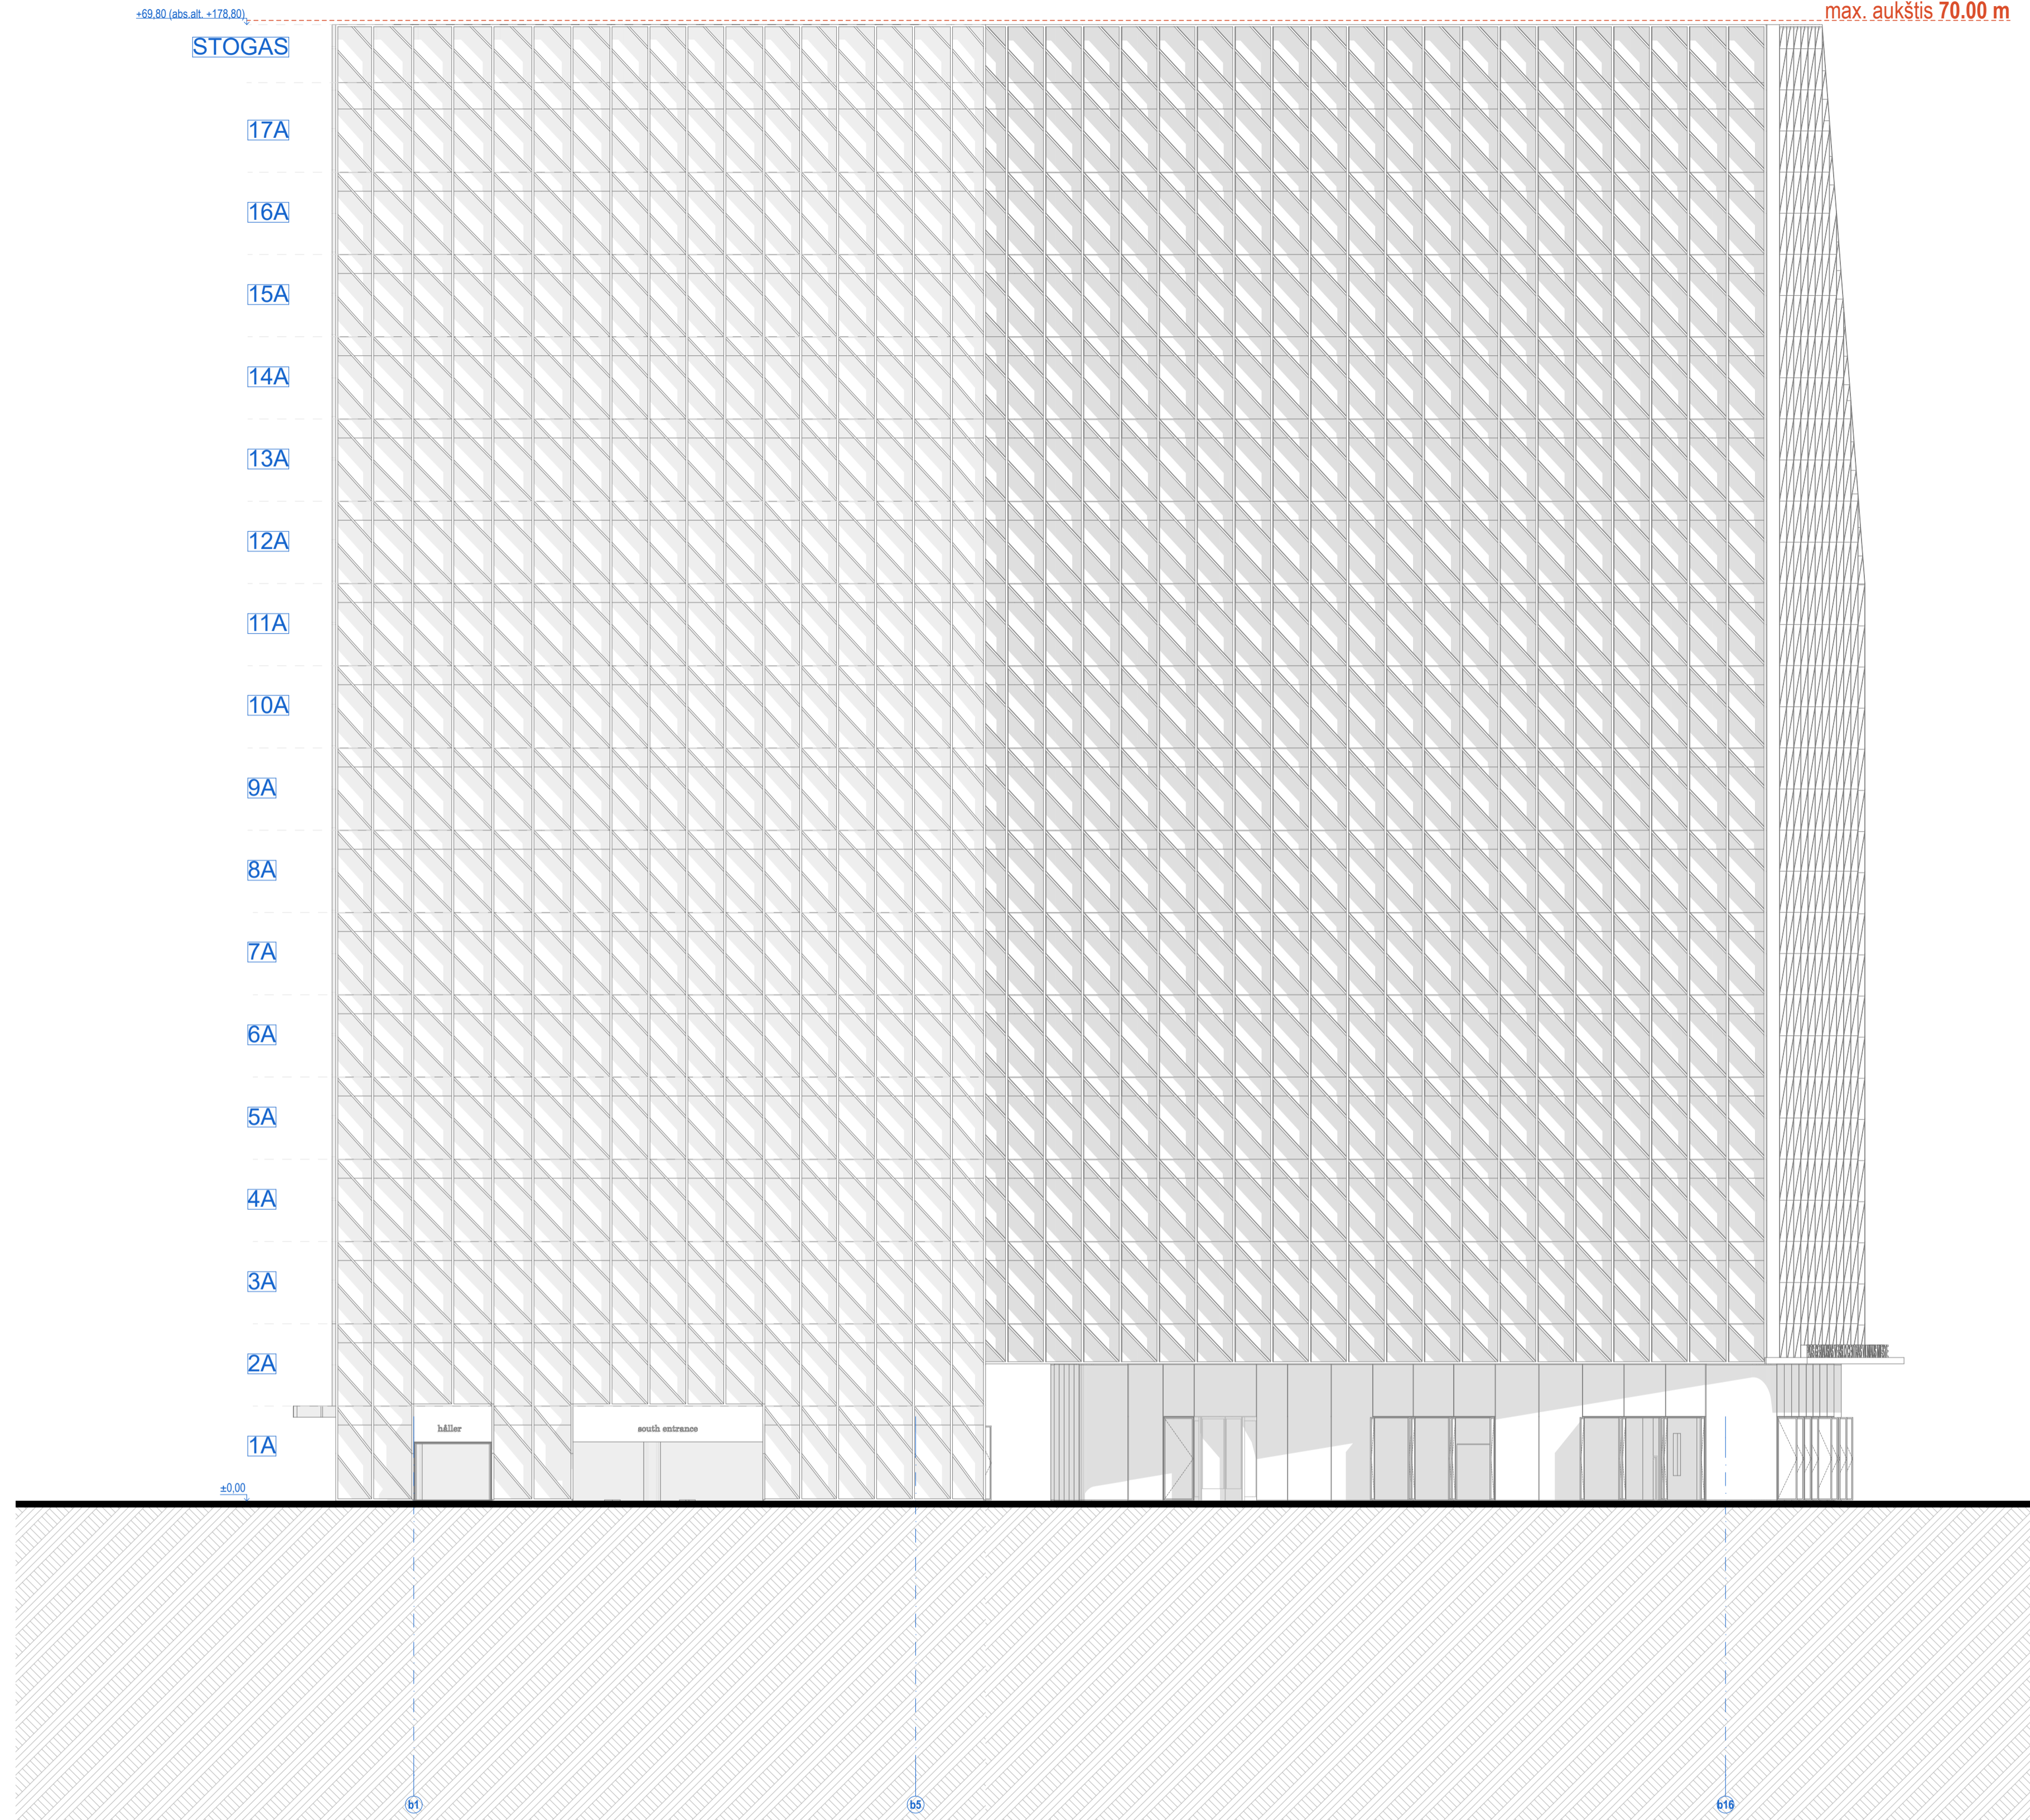

BS B korpuso išsklotinė 1:200

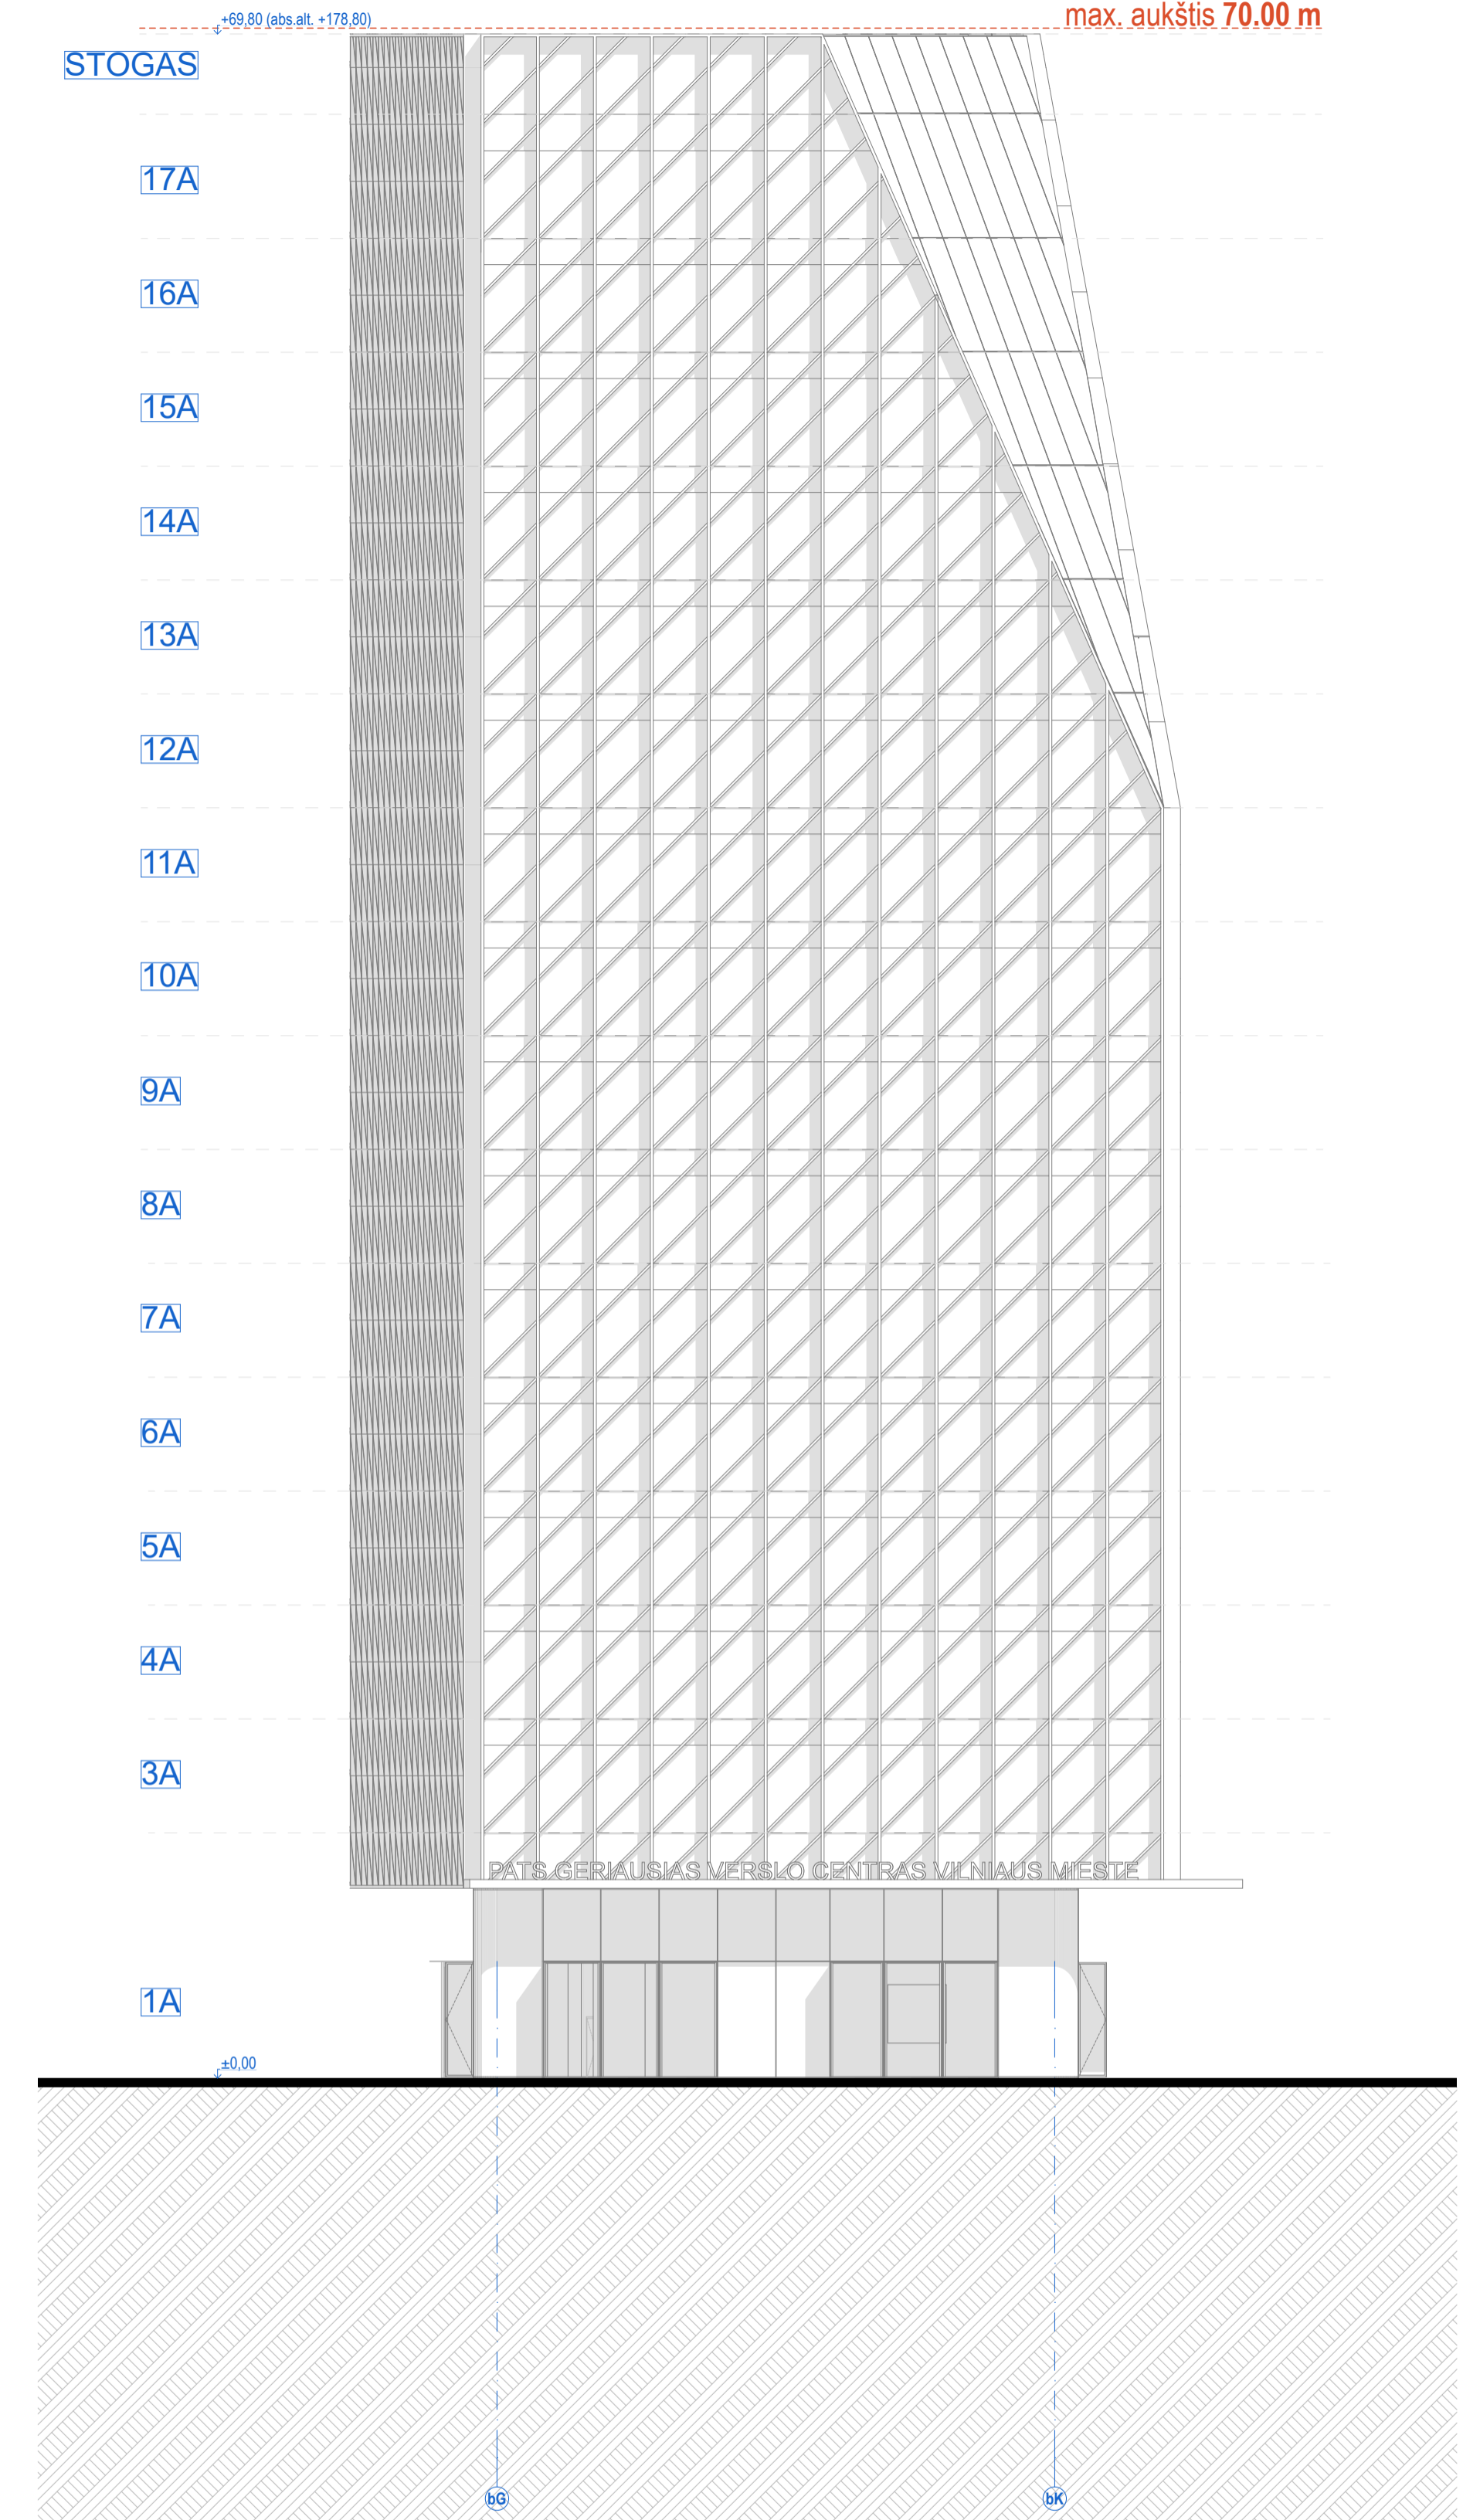


BE B korpuso išsklotinė 1:200

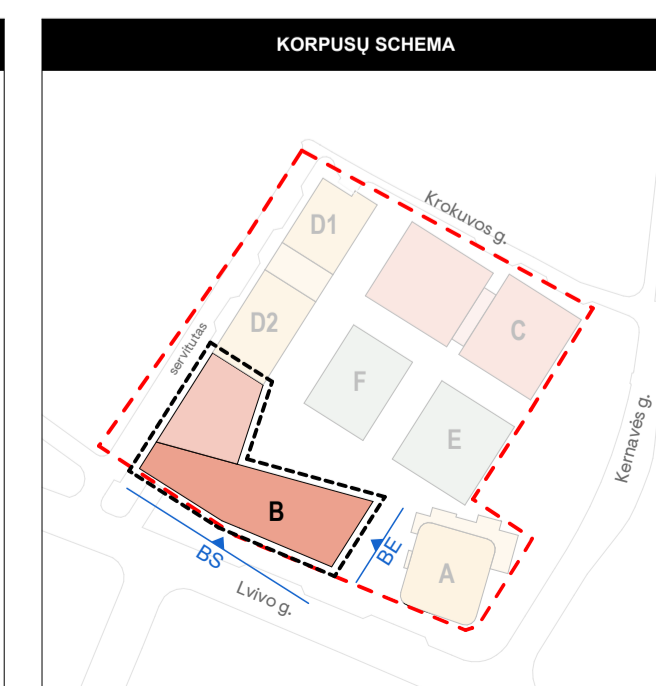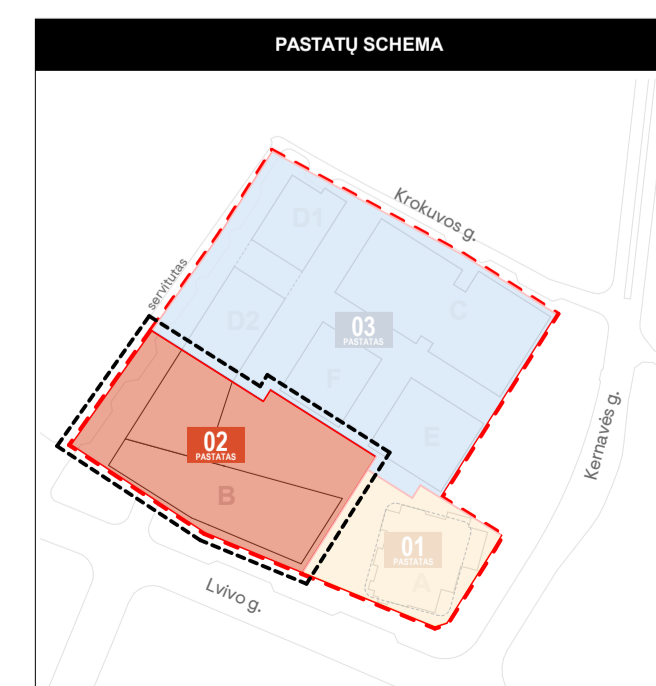

0	2022-12-15	Derinimui, viešinimui, specialiųjų reikalavimų ir sąlygų gavimui
Laida	Išleidimo data	Laidos statusas. Keitimo priežastis (jei taikoma)
Kraš. dok. Nr.	PROJEKTUOTOJAS SWECO	UAB „Sweco“ Lietuva Spaudos g. 6-1, LT-05132 Vilnius tel. +370 5 2622021 info@sweco.lt
35355	SPV	A. VILKENIS
Kraš. dok. Nr.	aketurī	UAB „Aketurī architektai“ Rauškio g. 3-1, LT-01138, Vilnius tel. +370 6 1216112 info@aketurīarchitektai.lt
A1415	PDV	L. REKEVIČIUS
A1468	ARCH	M. REKEVIČIENĖ
	ARCH	E. DRAPANAUŠKIS
	ARCH	E. VOISKUNOVIČ
Statinio pavadinimas:		ADMINISTRACINĖS PASKIRTIES PASTATŲ (7.2) IR DAUGIABUČIO GYVENAMŲJŲ NAMŲ (6.3) LVIVO G. 59, VILNIUJE STATYBOS PROJEKTAS
Dokumento pavadinimas:		STATINIO ARCHITEKTŪROS DALIS
Brezhino pavadinimas:		B korpuso BS ir BE išsklotinės
M 1:200		LADA
		0
Kalb. trump.:	Užsakovas:	Dokumento žymuo:
LT	KŪB "Releven Prime Properties"	22050_02_PP_SAB_03.1
		LAPŲ LAPAI
		1 1

Pagal Detalijį planą:
max. alt. 179.00 m
max. aukštis 70.00 m


Pagal Detalijį planą:
max. alt. 179.00 m
max. aukštis 70.00 m

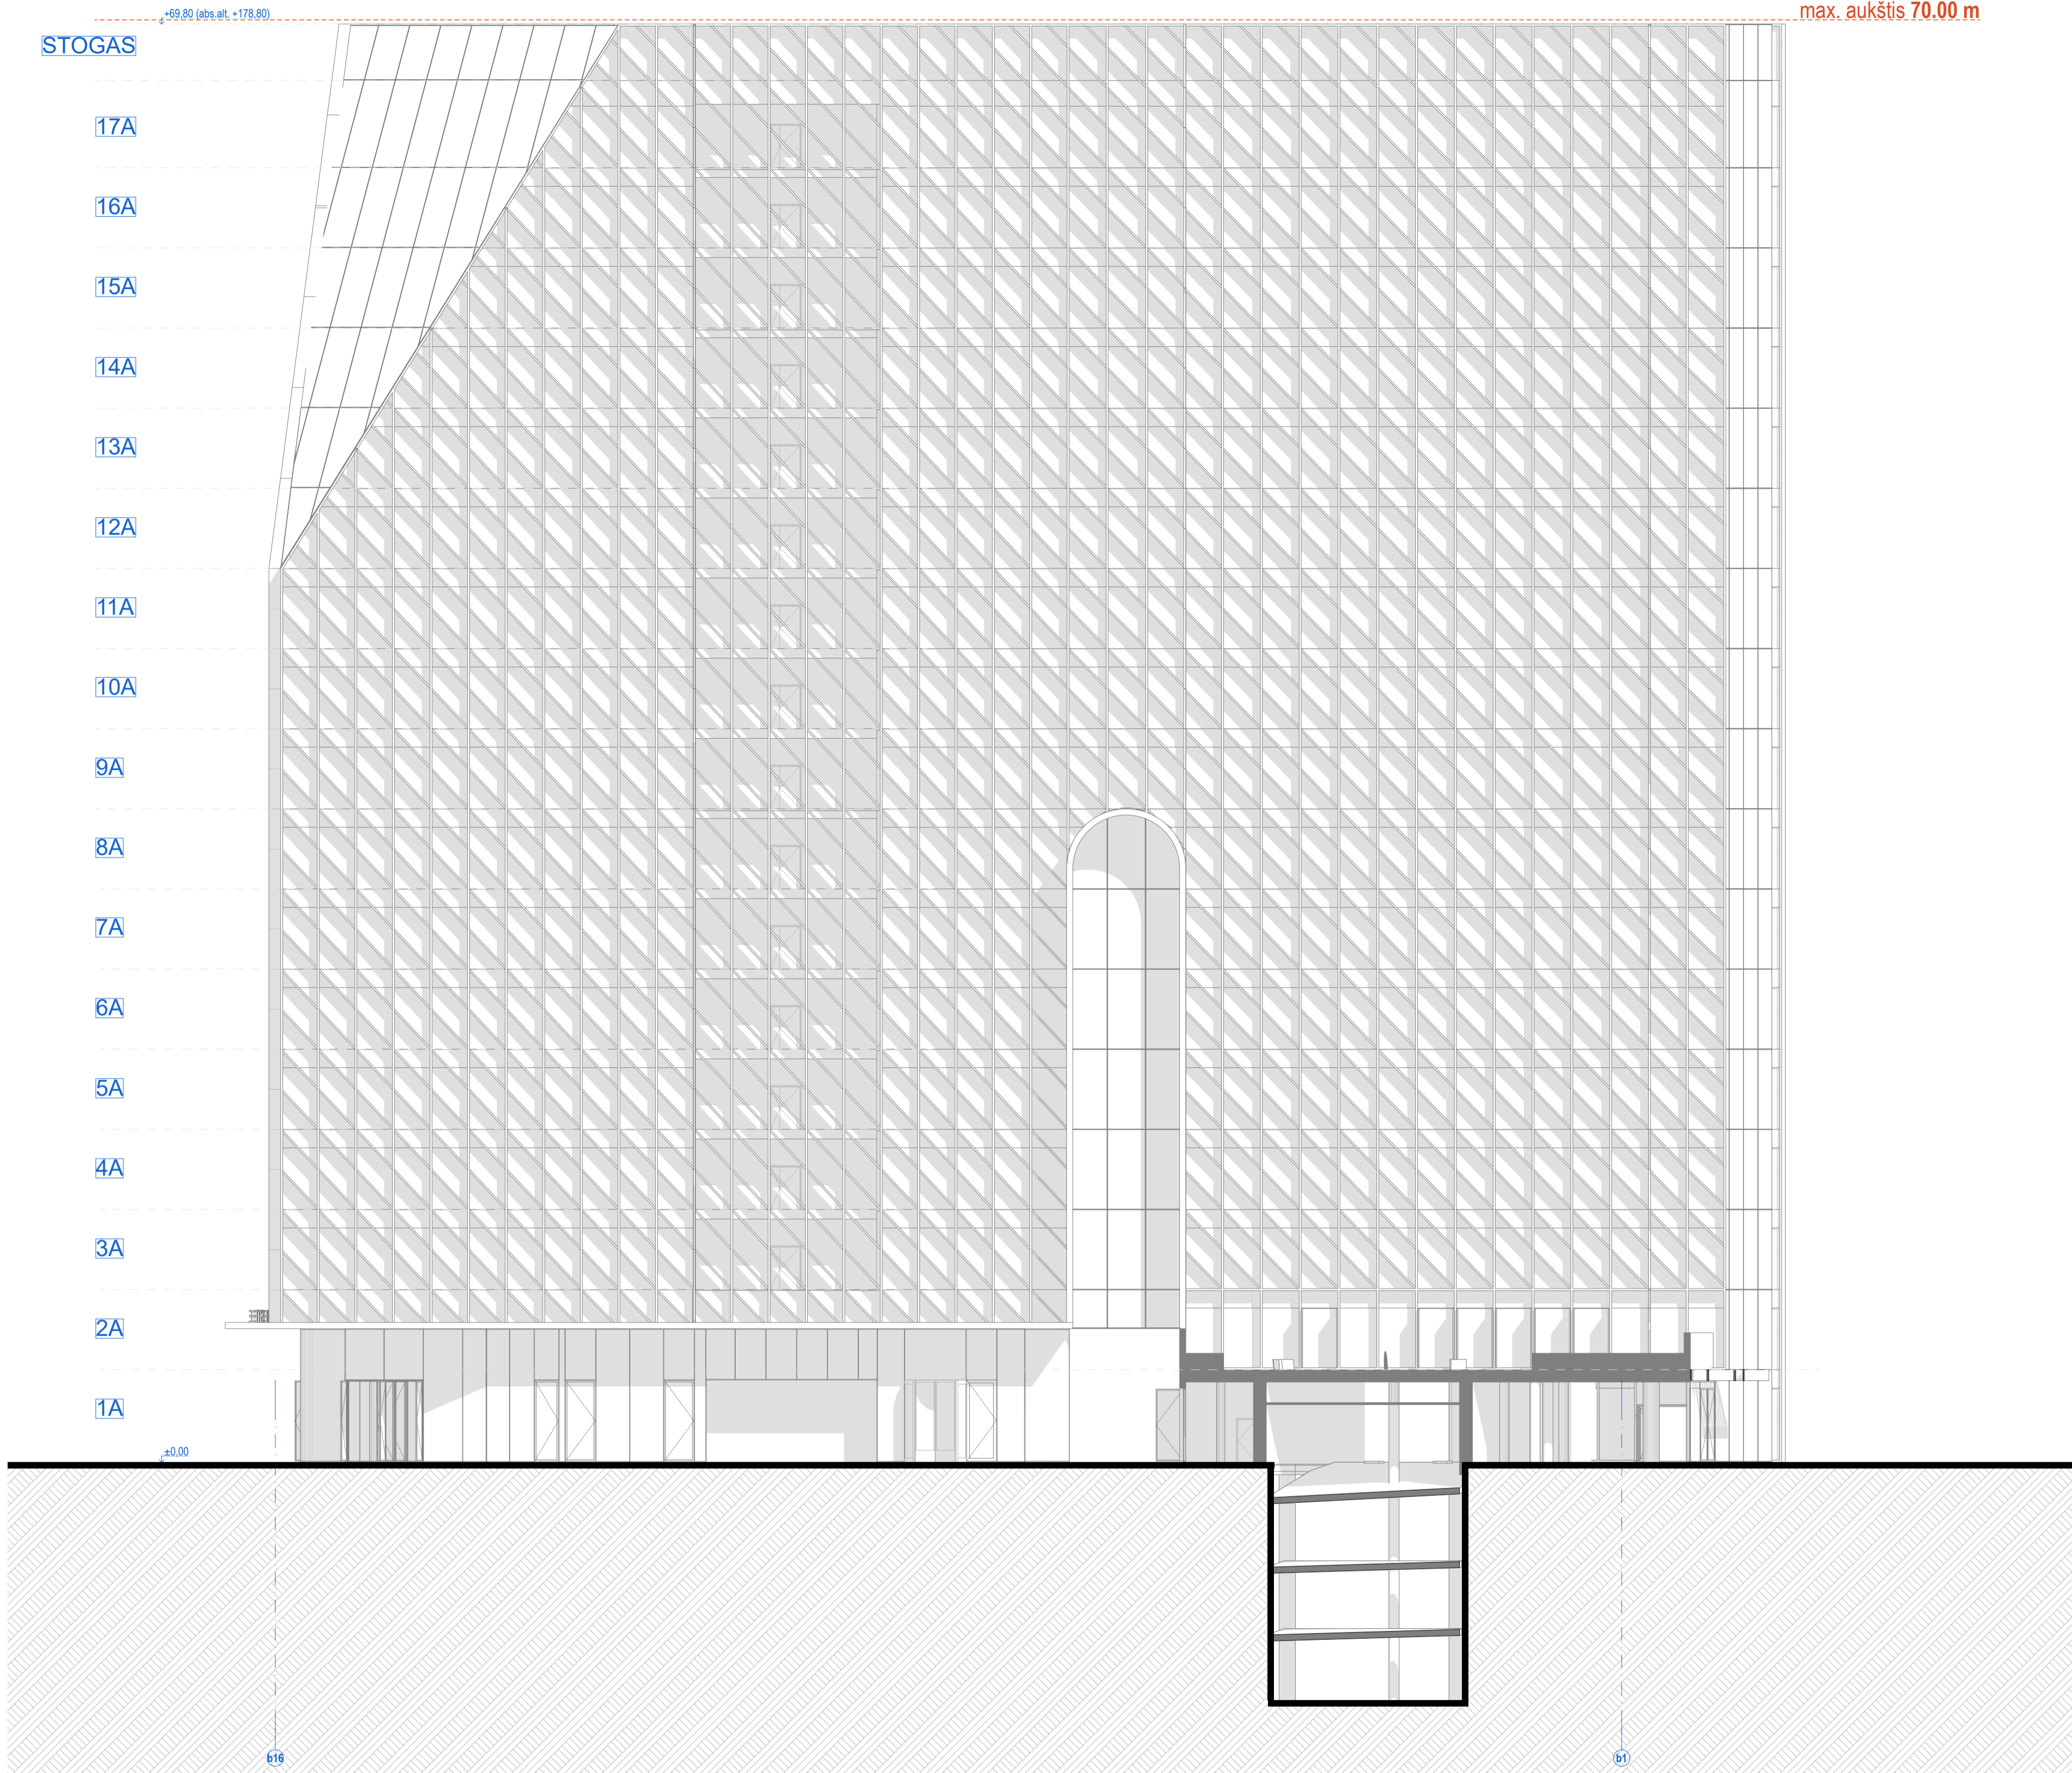

BN

B korpuso išsklotinė



1:200

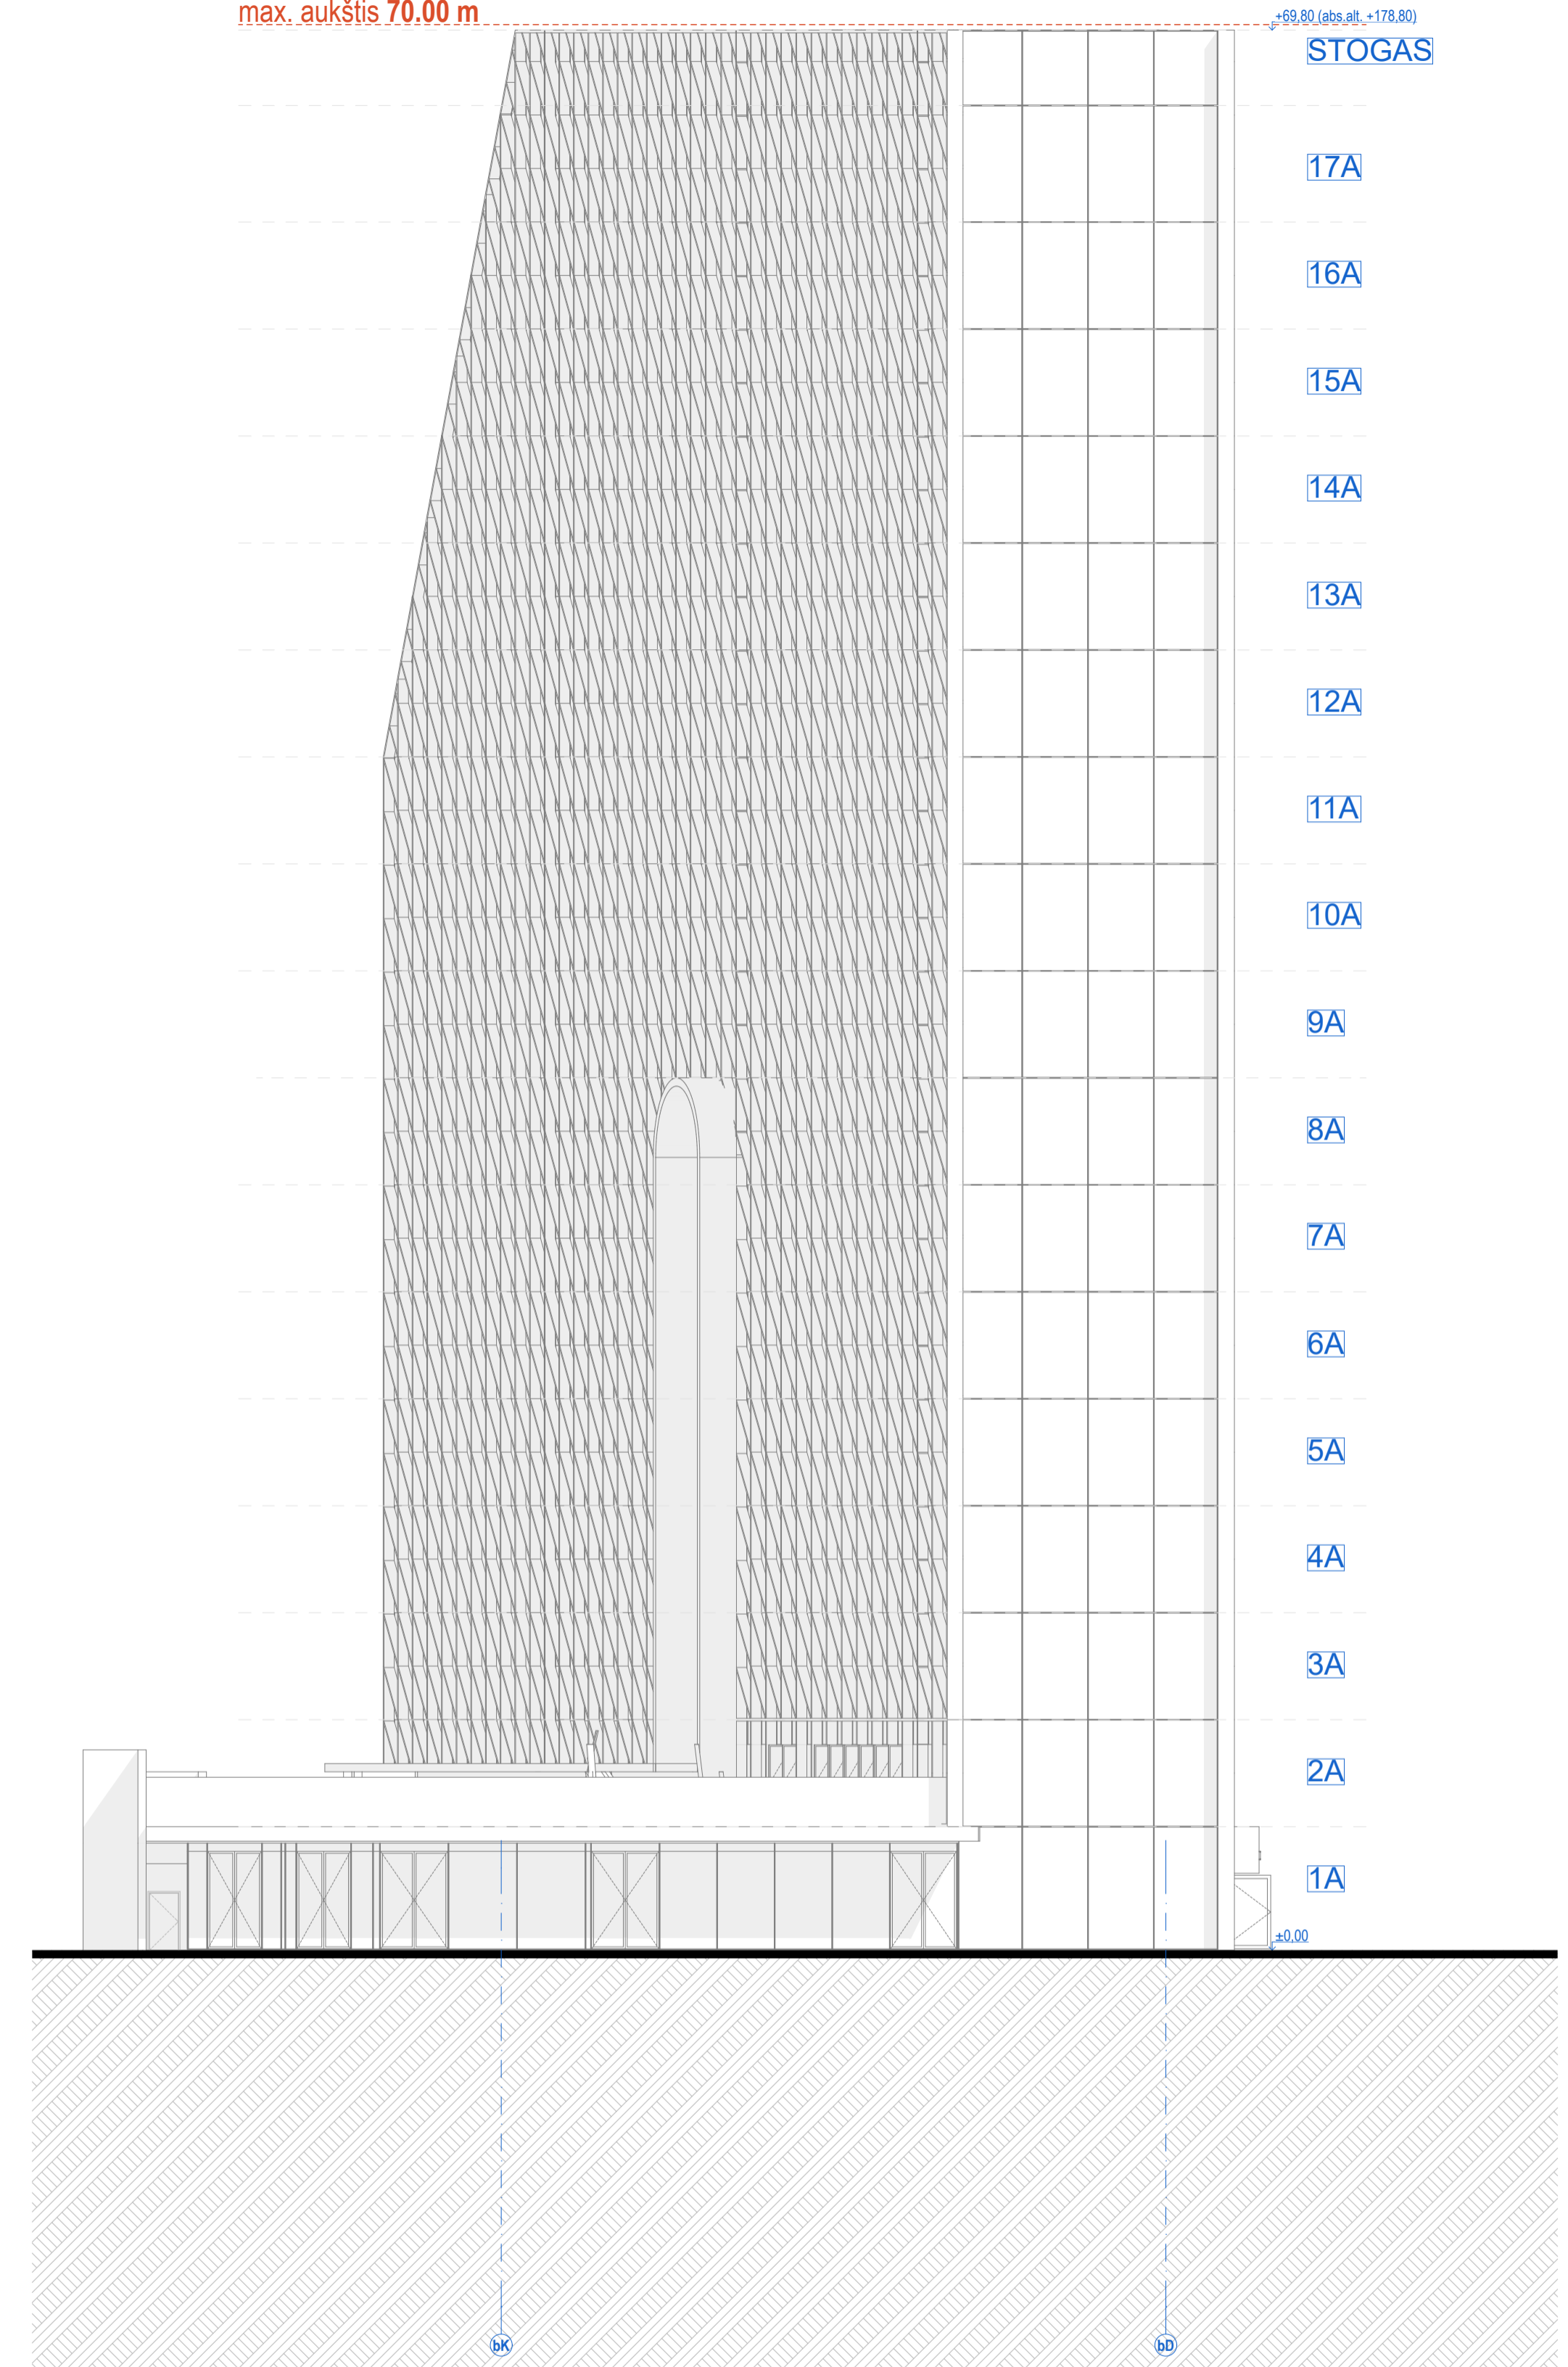


BW

B korpuso išsklotinė

1:200

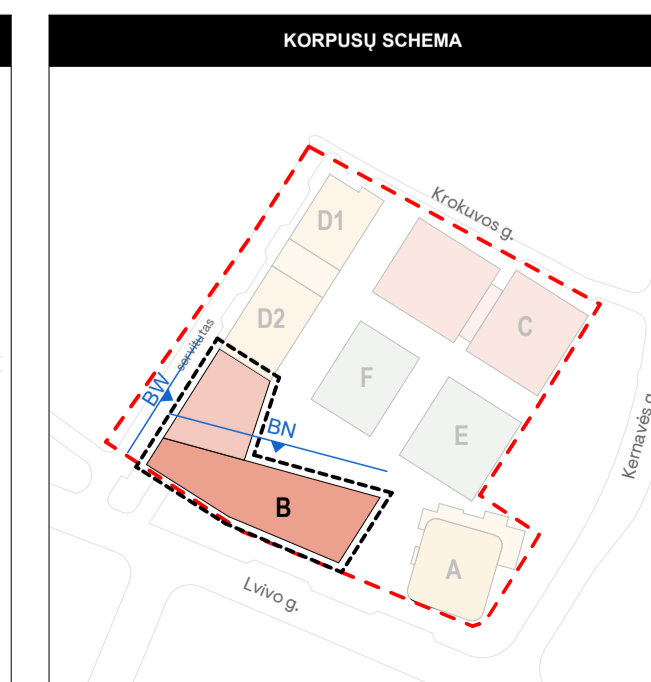
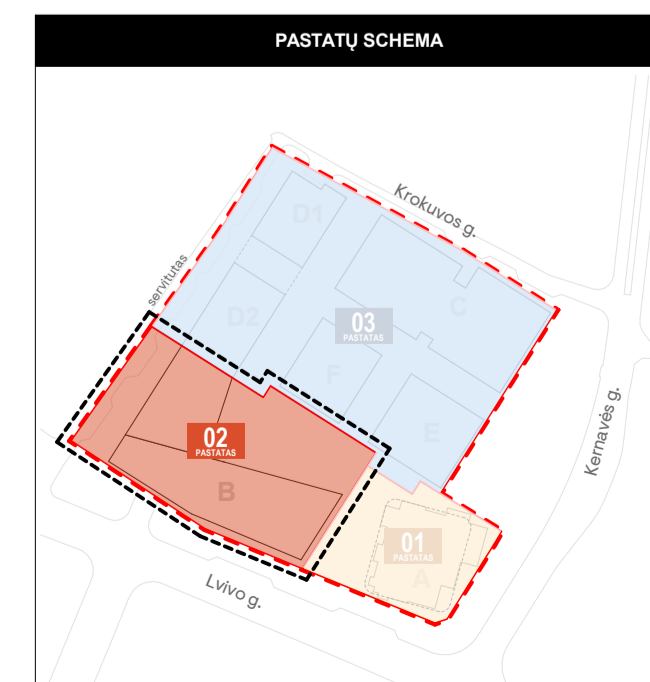


0	2022-12-15	Derinimui, viešinimui, specialiųjų reikalavimų ir sąlygų gavimui	
Laida	Išleidimo data	Laidos statusas. Keitimo priežastis (jei taikoma)	
Krafl. dok. Nr.	PROJEKTUOTOJAS	UAB „Sweco“ Lietuva Spaudos g. 6-1, LT-05132 Vilnius tel. +370 5 2622021 info@sweco.lt	Statinio projekto pavadinimas: ADMINISTRACINIS PASKIRTIES PASTATŲ (7.2) IR DAUGIABUČIO GYVENAMŲJŲ NAMŲ (6.3) LVIVO G. 59, VILNIOJE STATYBOS PROJEKTAS
35355	SPV	A. VILKENIS	
Krafl. dok. Nr.	AKETURI	UAB „Aketuri architektai“ Rauškio g. 3-1, LT-01138, Vilnius tel. +370 6 1216112 info@aketuriarchitektai.lt	Dokumento pavadinimas: STATINIO ARCHITEKTŪROS DALIS
A1415	PDV	L. REKEVIČIUS	
A1468	ARCH	M. REKEVIČIENĖ	
	ARCH	E. DRAPANAUŠKIS	
	ARCH	E. VOISKUNOVIČ	
			Brežinio pavadinimas: B korpuso BN ir BW išsklotinės M 1:200
			LADA
			0
Kalb. trump.:	Užsakovas:	Dokumento būmuis:	LAPŲ LAPAI
LT	KŪB "Relieven Prime Properties"	22050_02_PP_SAB_032	1 1

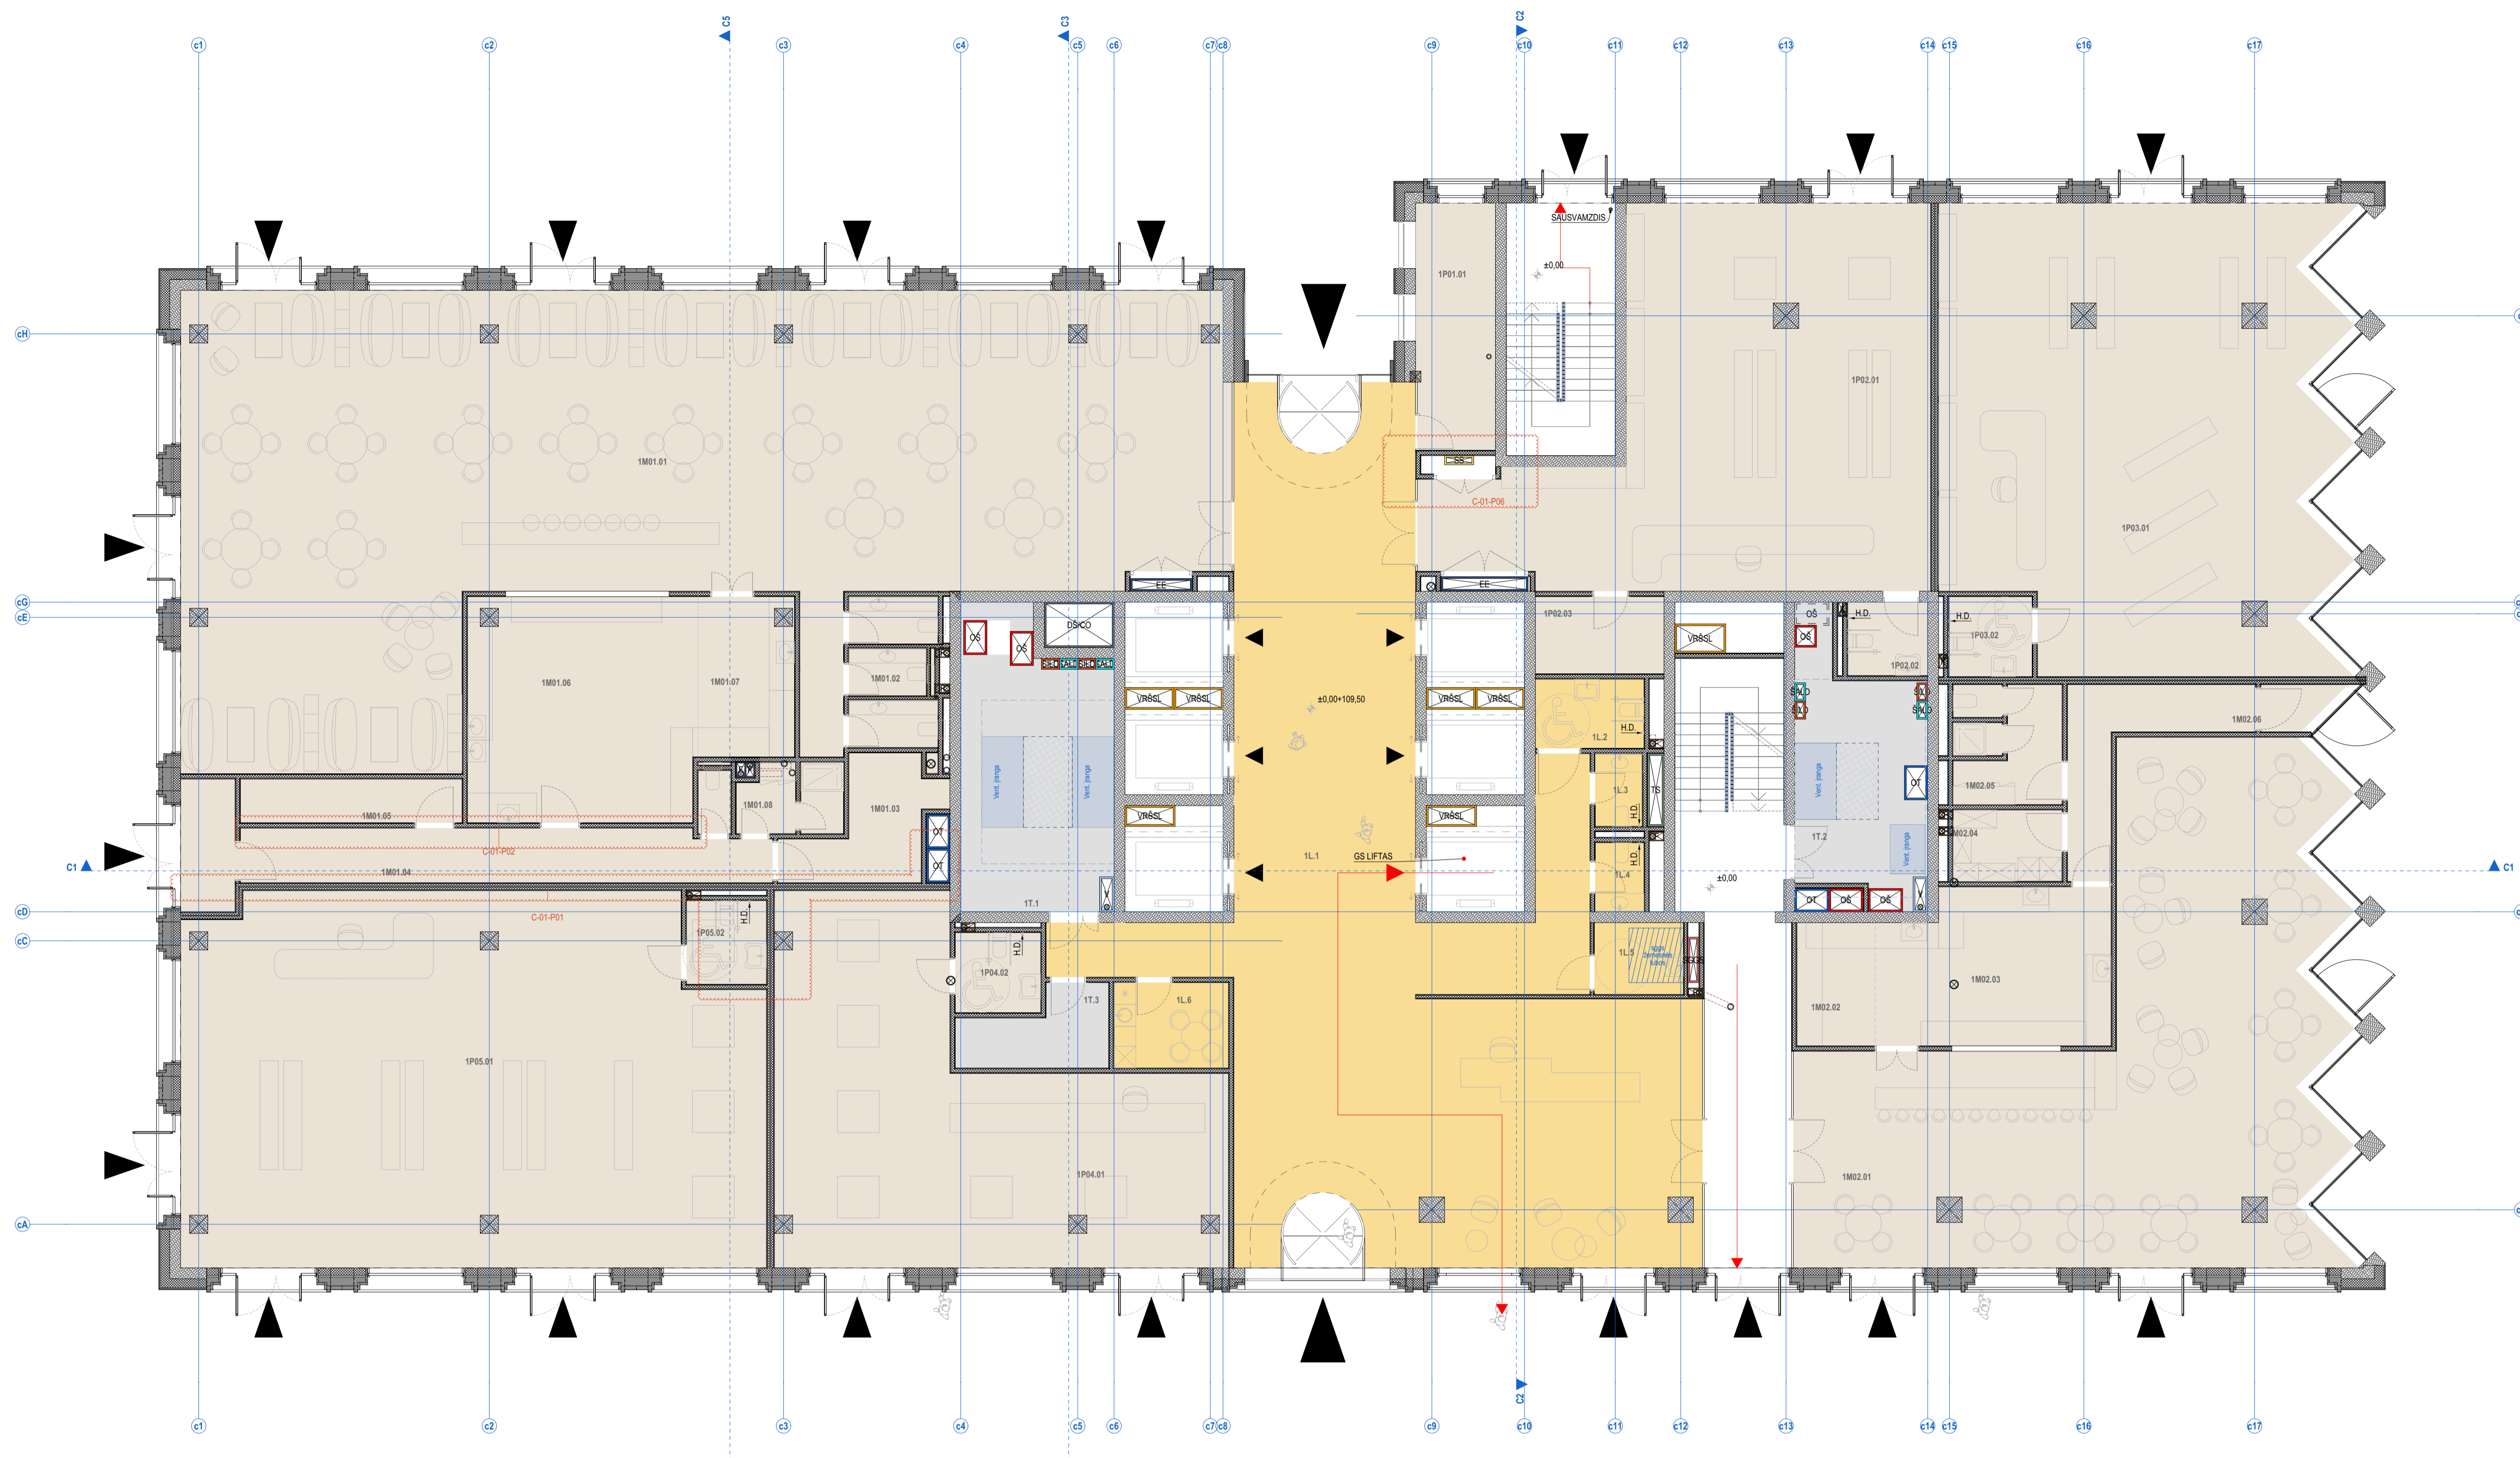


1A

PATALPŲ SUTARTINIAI ŽYMĖJIMAI	
Nr.	ŽYMŪJO PAVADINIMAS
1.	Bendro naudojimo patalpos (laipinė, koridoriai)
2.	BIURŲ PATALPOS: Pagrindinės biuro patalpos
3.	BIURŲ PATALPOS: Pagalbinės biuro patalpos
4.	Prekybos patalpos
5.	Maitinimo patalpos
6.	Techninės patalpos
7.	-
8.	-
9.	-
10.	-

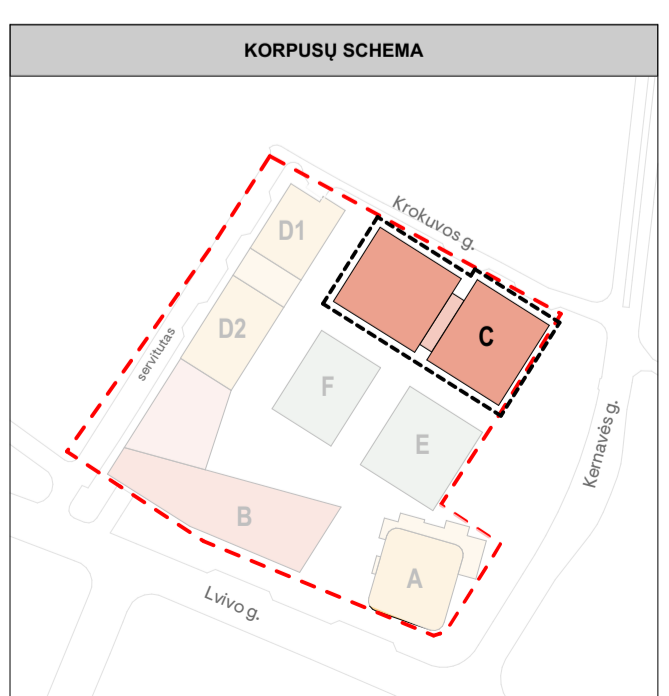
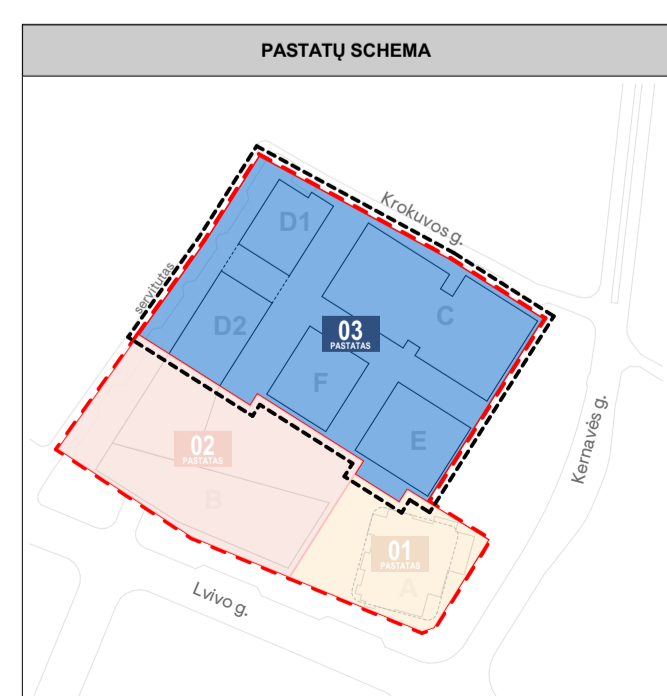


A	2023-05-24	Derinimui, vešimui. Paketas C korpuso aukštumoms		
0	2022-12-02	Derinimui, vešimui, specialiųjų reikalavimų, t. sąlygų gavimui		
Laida	Bėdimo data	Laidos statusas. Keitimo priežastis (jei taikoma)		
PROJEKTUOTOJAS				
Kraš. dok. Nr.	SWECO	UAB „Sweco“ Lietuva Spaudos g. 6-1, LT-01138 Vilnius tel. +370 5 262201 info@sweco.lt	Statinio projekto pavadinimas: ADMINISTRACINĖS PASKIRTIES PASTATŲ (7.2) IR DAUGIABUČIO GYVENAMŲJŲ NAMŲ (6.3) LVIVO G. 59, VILNIEJŲ STATYBOS PROJEKTAS	
35355	SPV	A. VILKENIS		
Kraš. dok. Nr.	aketuri	UAB „Aketuri architektai“ Rauškios g. 3-1, LT-01138, Vilnius tel. +370 6 1216112 info@aketurichitai.lt	Dokumento pavadinimas: STATINIO ARCHITEKTŪRO DALIS	
A1415	PDV	L. REKEVIČIUS		
A1468	ARCH	M. REKEVIČIENĖ	Bėdimo pavadinimas: C korpusas 1-o aukšto schema M 1:100	
	ARCH	E. DRAPANAUŠKIS		
Kalt. trump.: Užsakovas:				LADA
LT	UTISIS KŪB "Relevan Prime Properties"	22050_03.C_PP_SA_B_01.1.1	Dokumento žymuo:	LAPU LAPAI
				1 1


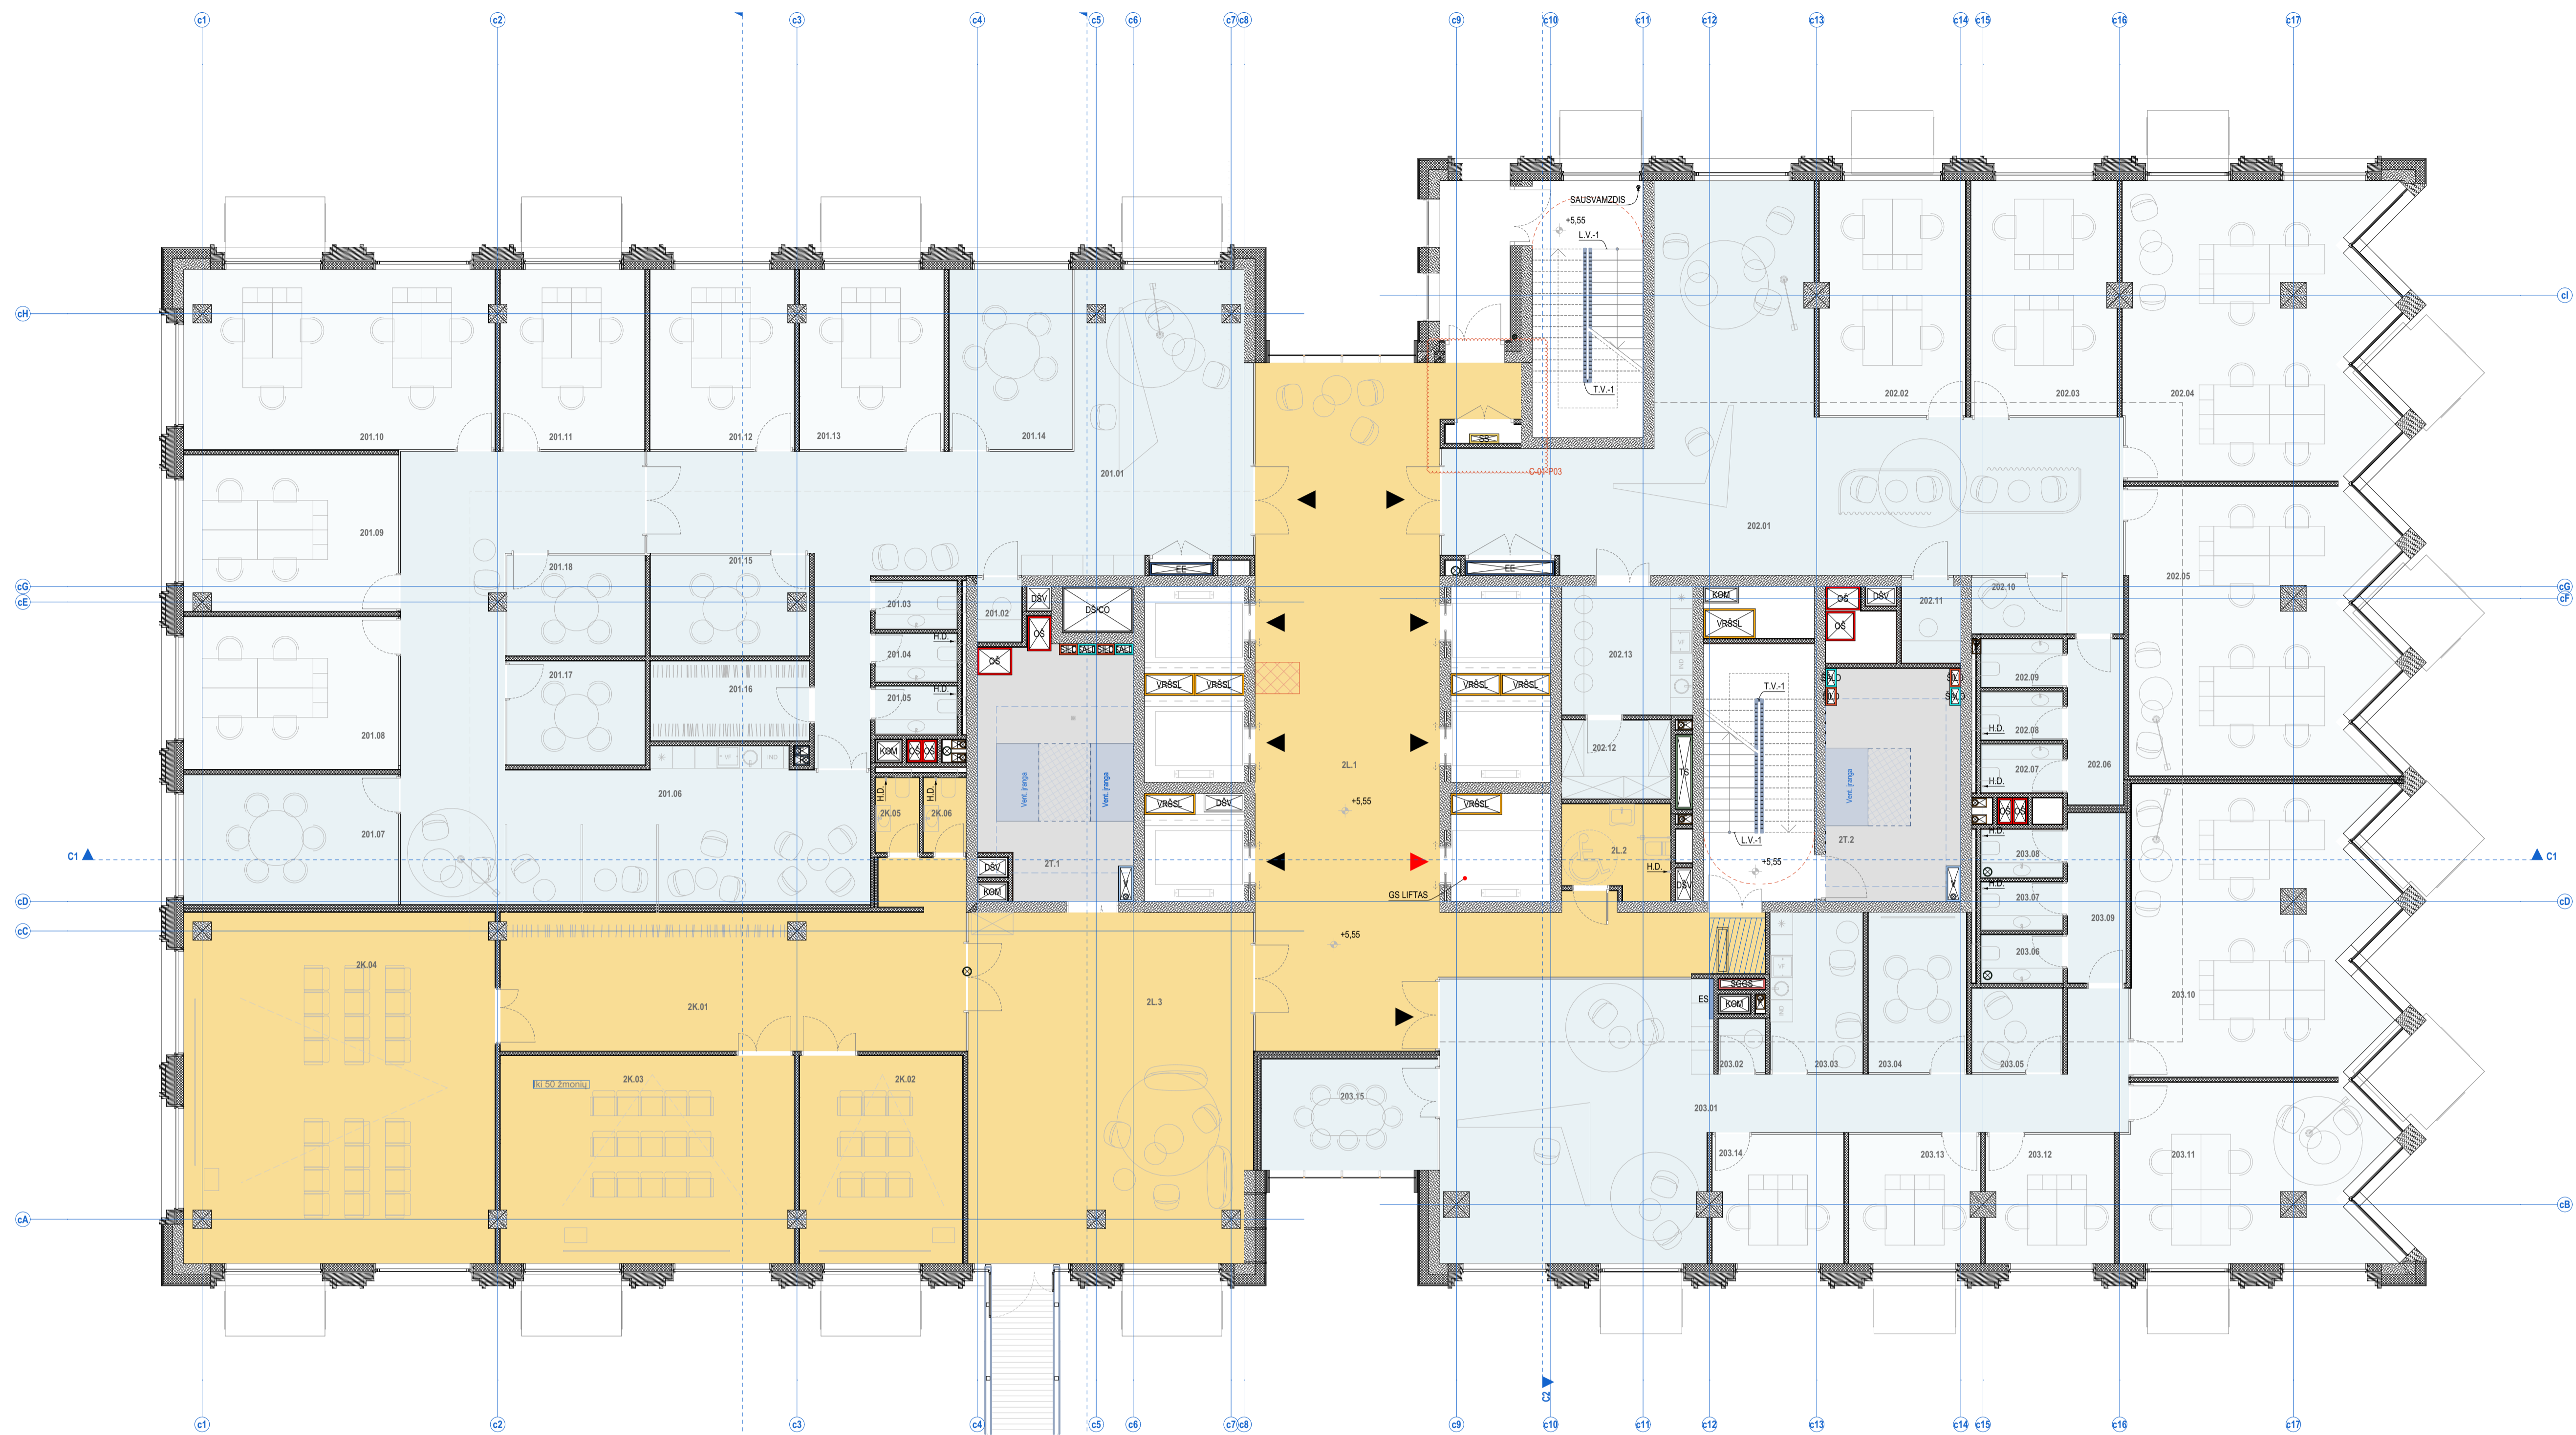


2A



PATALPŲ SUTARTINIAI ŽYMĖJIMAI	
Nr.	ŽYMŪJO PAVADINIMAS
1.	Bendro naudojimo patalpos (laipinė, koridoriai)
2.	BIURŲ PATALPOS: Pagrindinės biuro patalpos
3.	BIURŲ PATALPOS: Pagalbinės biuro patalpos
4.	Prekybos patalpos
5.	Maitinimo patalpos
6.	Techninės patalpos
7.	-
8.	-
9.	-
10.	-

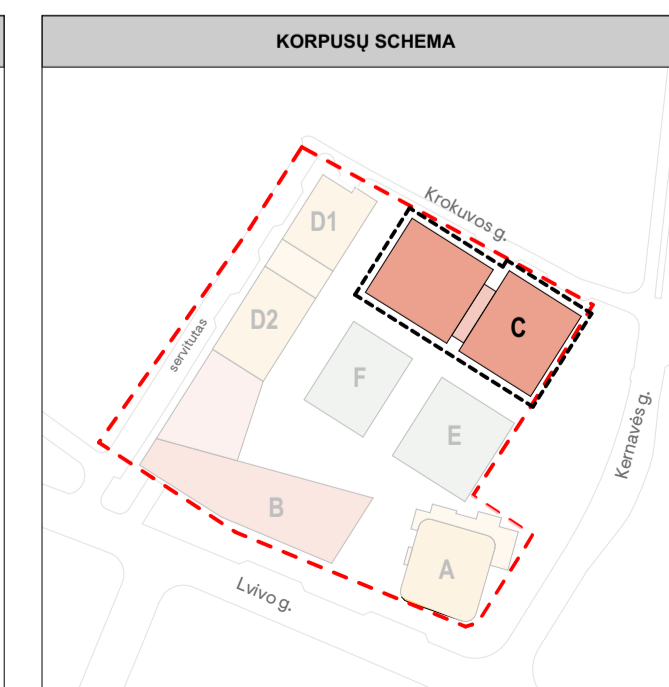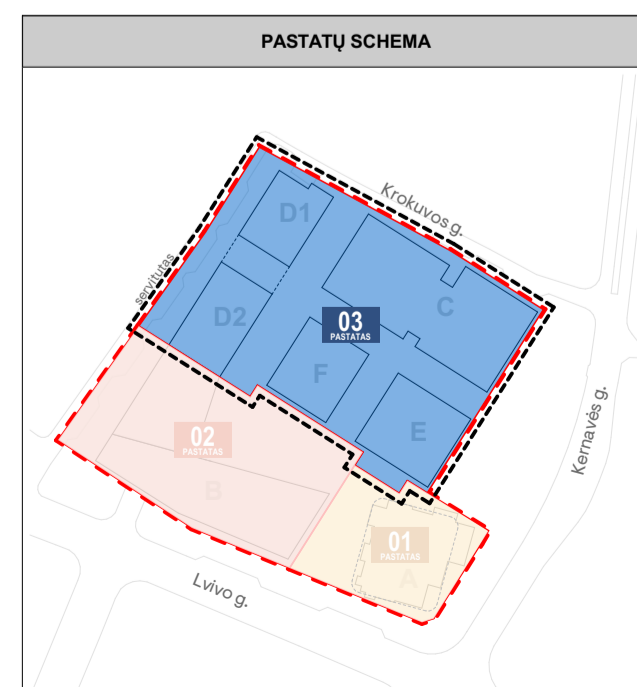



A	2023-05-24	Derinimui, vešimui. Paketas C korpuso aukštumoms	
0	2022-12-02	Derinimui, vešimui, specialiųjų reikalavimų, t. sąlygų gavimui	
Laida	Bėdimo data	Laidos statusas. Keitimo priežastis (jei taikoma)	
PROJEKTUOTOJAS		UAB „Sweco“ Lietuva Spartos g. 6-1, LT-05132 Vilnius tel. +370 5 262201 info@sweco.lt	Statinio projekto pavadinimas: ADMINISTRACINĖS PASKIRTIES PASTATŲ (7.2) IR DAUGIABUČIO GYVENAMŲJŲ NAMŲ (6.3) LVIVO G. 59, VILNIUJE STATYBOS PROJEKTAS
Krašt. dok. Nr.	35355	SPV A. VILKENIS	
AKETURI		UAB „Aketuri architektai“ Rauškios g. 3-1, LT-01138, Vilnius tel. +370 6 1216112 info@aketuri.lt	Dokumento pavadinimas: STATINIO ARCHITEKTOŲ DALIS
A1415	PDV	L. REKEVIČIUS	
A1468	ARCH	M. REKEVIČIENĖ	Bėdimo pavadinimas: C korpusas 2-o aukšto schema M 1:100
	ARCH	E. DRAPANAUŠKIS	
Kalb. trump.: Ubsakovas		Dokumento šlymuo:	LADA
LT	UTISIB KŪB "Releven Prime Properties"	22050_03.C_PP_SA_01.1.2	LAPŲ LAPAI
			1 1

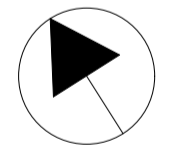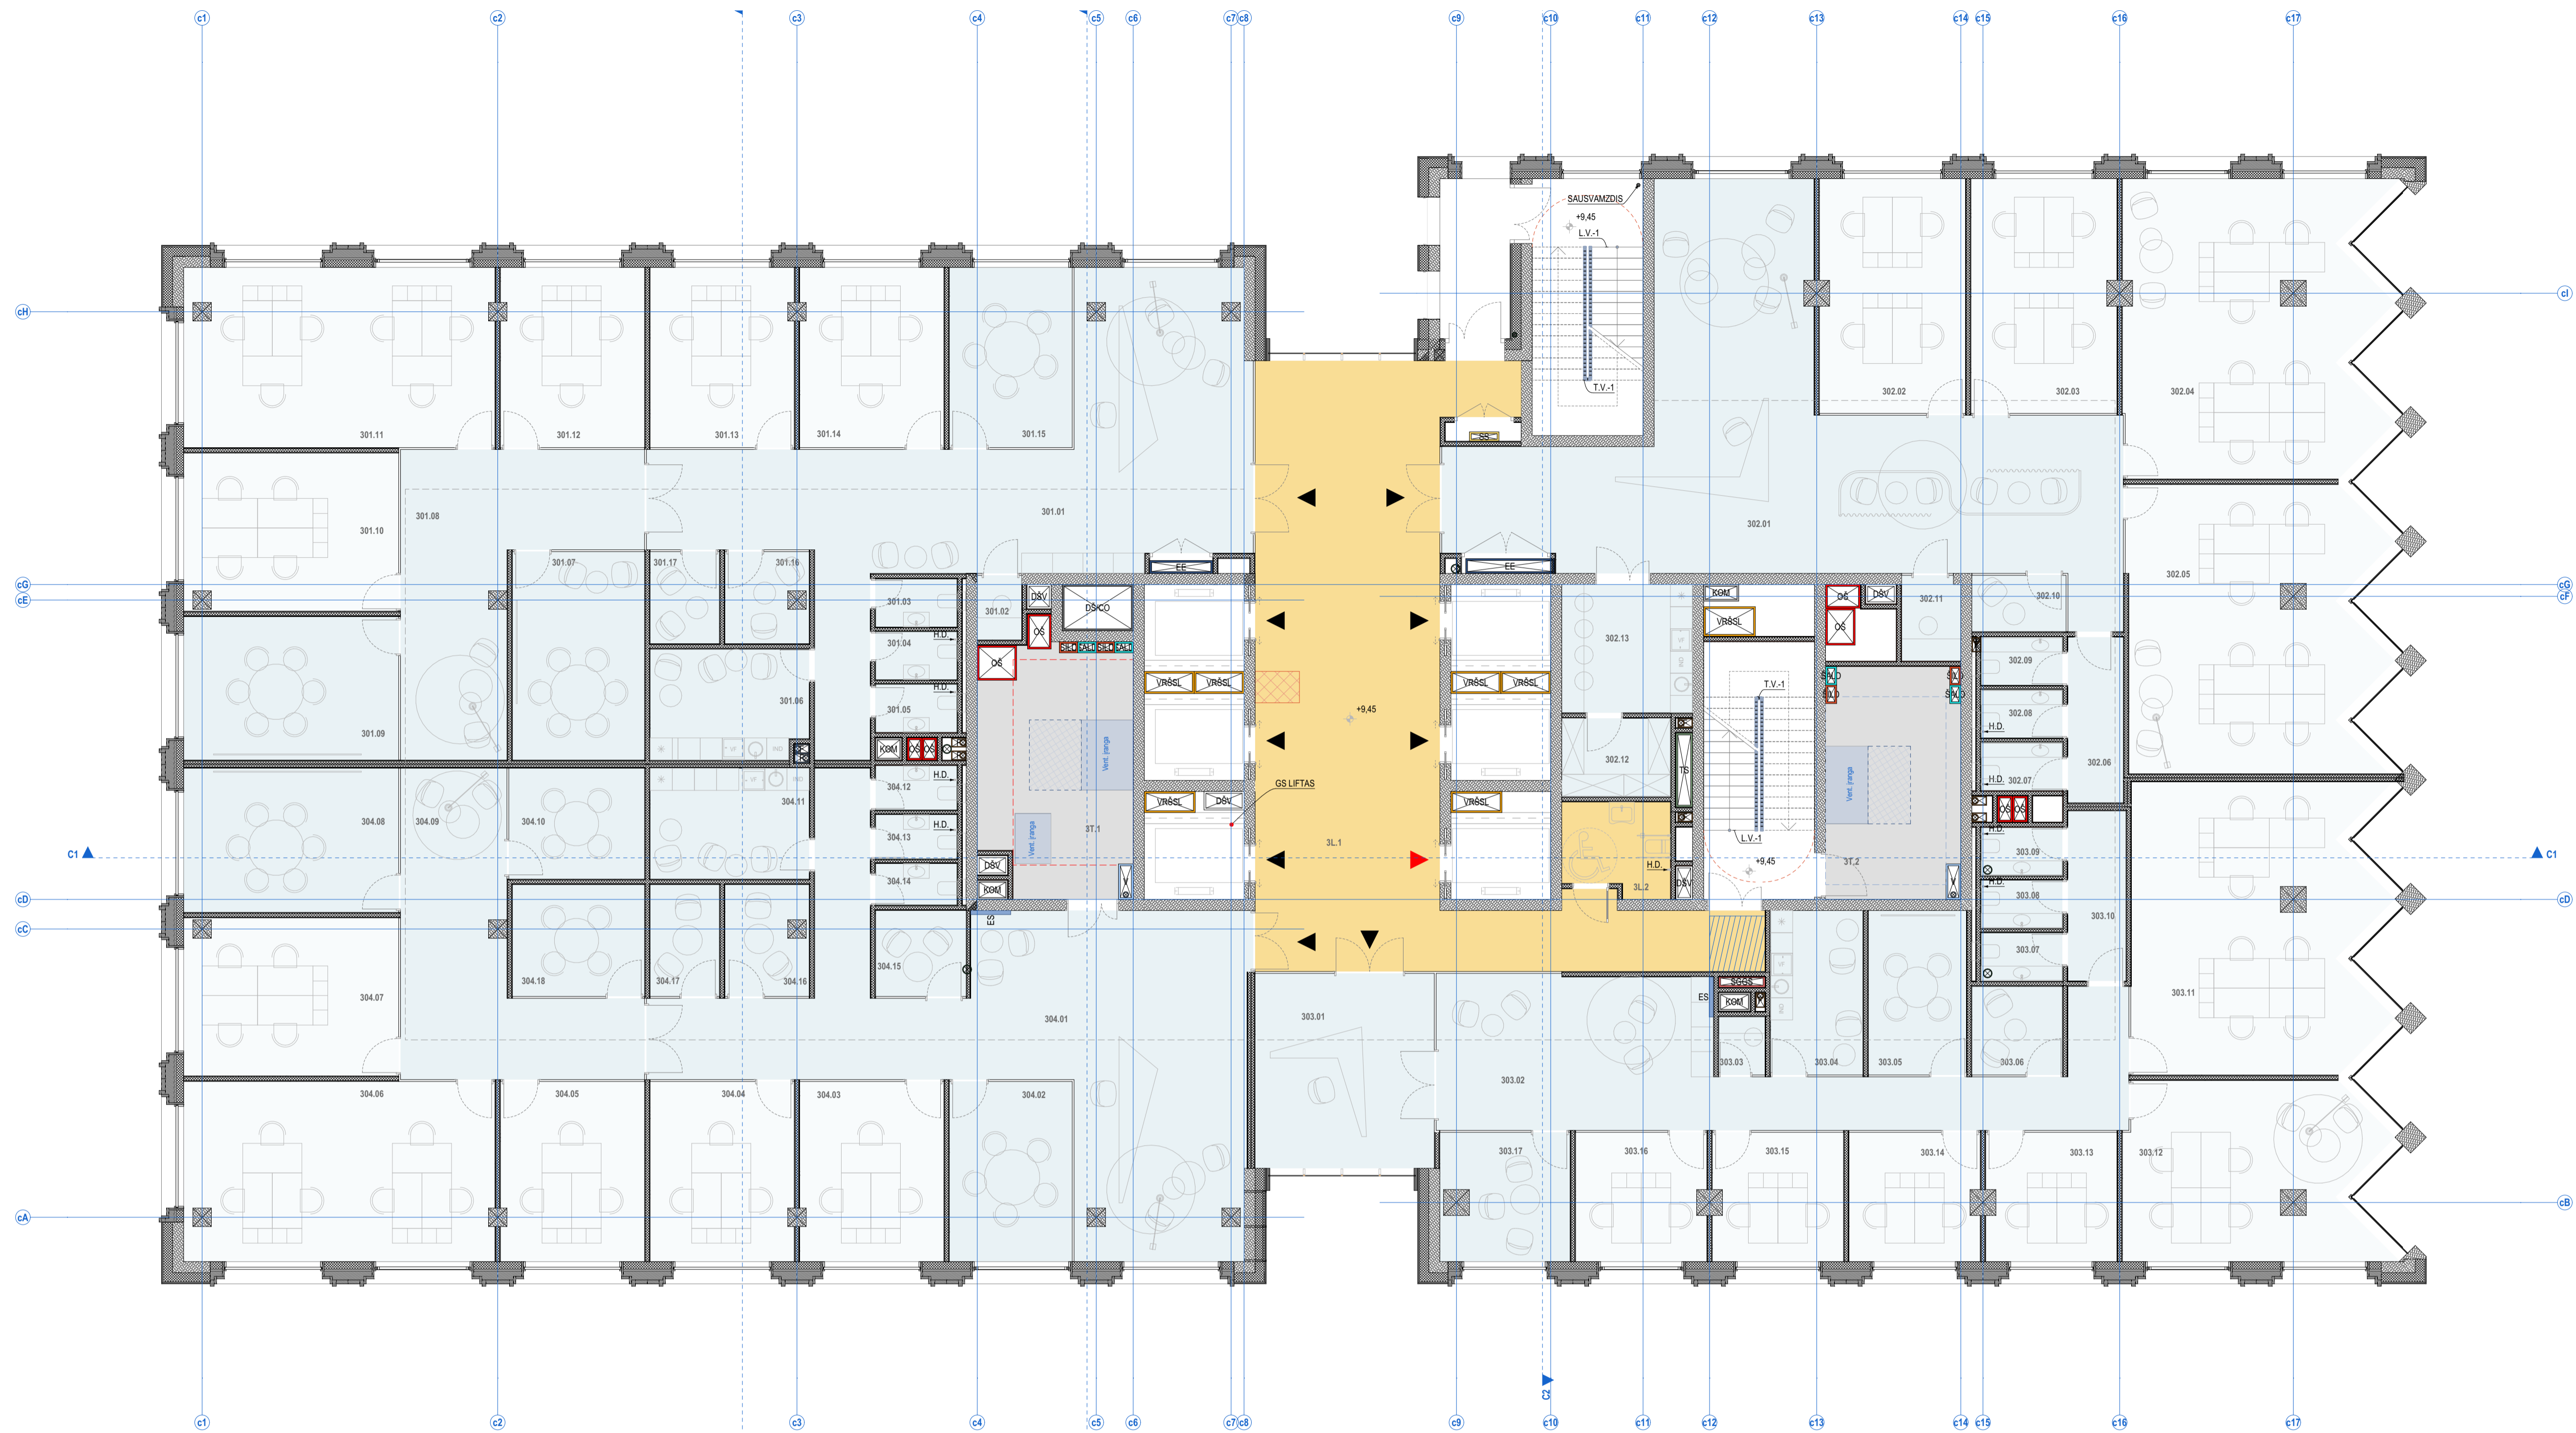

PATALPŲ SUTARTINIAI ŽYMĖJIMAI	
Nr.	ŽYMŪJO PAVADINIMAS
1.	Bendro naudojimo patalpos (laipnelis, koridoriai)
2.	BIURŲ PATALPOS: Pagrindinės biuro patalpos
3.	BIURŲ PATALPOS: Pagalbinės biuro patalpos
4.	Prekybos patalpos
5.	Maitinimo patalpos
6.	Techinės patalpos
7.	-
8.	-
9.	-
10.	-

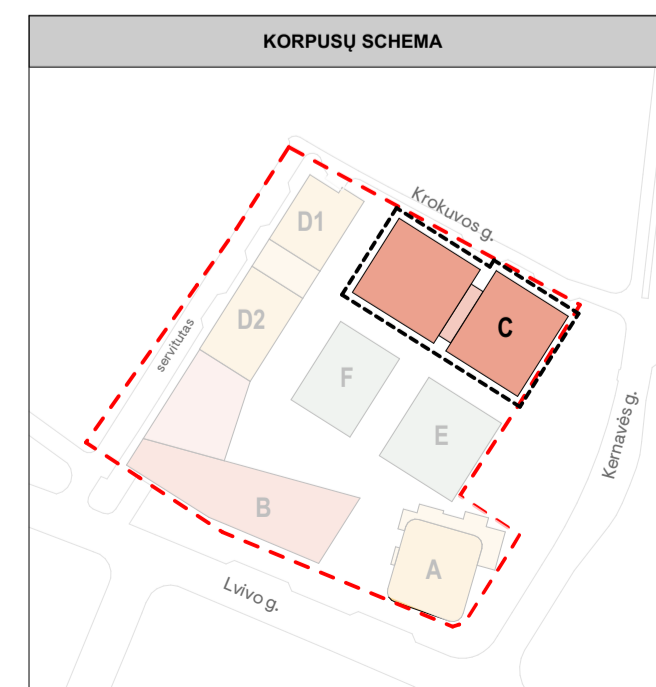
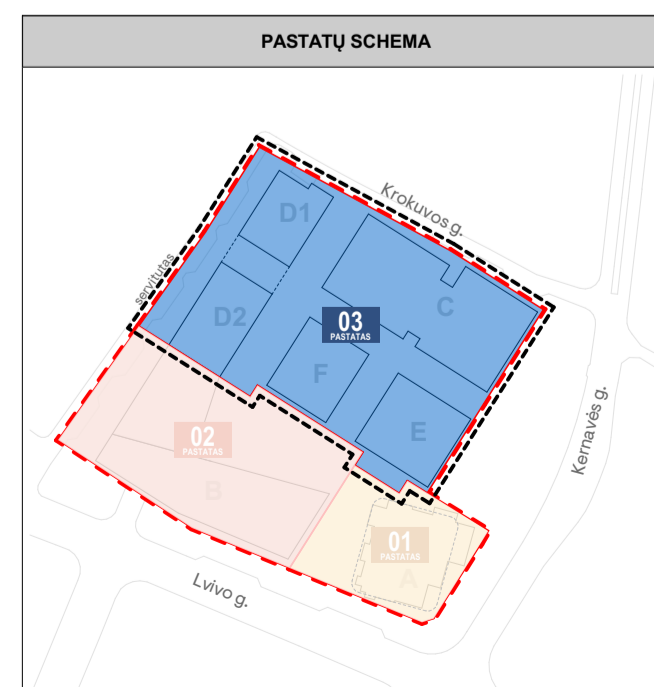


A	2023-05-24	Derinimui, vešimui. Paketas C korpuso aukštųjų
0	2022-12-02	Derinimui, vešimui, specialiųjų reikalavimų, ir sąlygų gavimui
Laida	Bėdimo data	Laidos statusas. Keitimo priežastis (jei taikoma)
PROJEKTUOTOJAS		
Kraš. dok. Nr.	SWECO	UAB "Sweco" Lietuva Spaudos g. 6-1, LT-05132 Vilnius tel. +370 5 262201 info@sweco.lt
35355	SPV	A. VILKENIS
Kraš. dok. Nr.	aketuri	UAB "Aketuri architektai" Rauškios g. 3-1, LT-01138, Vilnius tel. +370 6 1216112 info@aketurichitai.lt
A1415	PDV	L. REKEVIČIUS
A1468	ARCH	M. REKEVIČIENĖ
	ARCH	E. DRAPANAUŠKIS
Statinio projekto pavadinimas: ADMINISTRACINĖS PASKIRTIES PASTATŲ (7.2) IR DAUGIABUČIO GYVENAMŲJŲ NAMŲ (6.3) LVIVO G. 59, VILNIUJE STATYBOS PROJEKTAS		
Dokumento pavadinimas: STATINIO ARCHITEKTŪRO DALIS		
Bėdimo pavadinimas: C korpusas 3-o aukšto schema M 1:100		
Dokumento žymuo: 22050_03.C_PP_SA_B_01.1.3		
LT	Užsakovas: UTISIB KŪB "Releven Prime Properties"	
		LAPŲ LAPAI 1 1

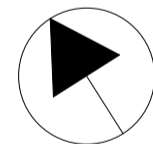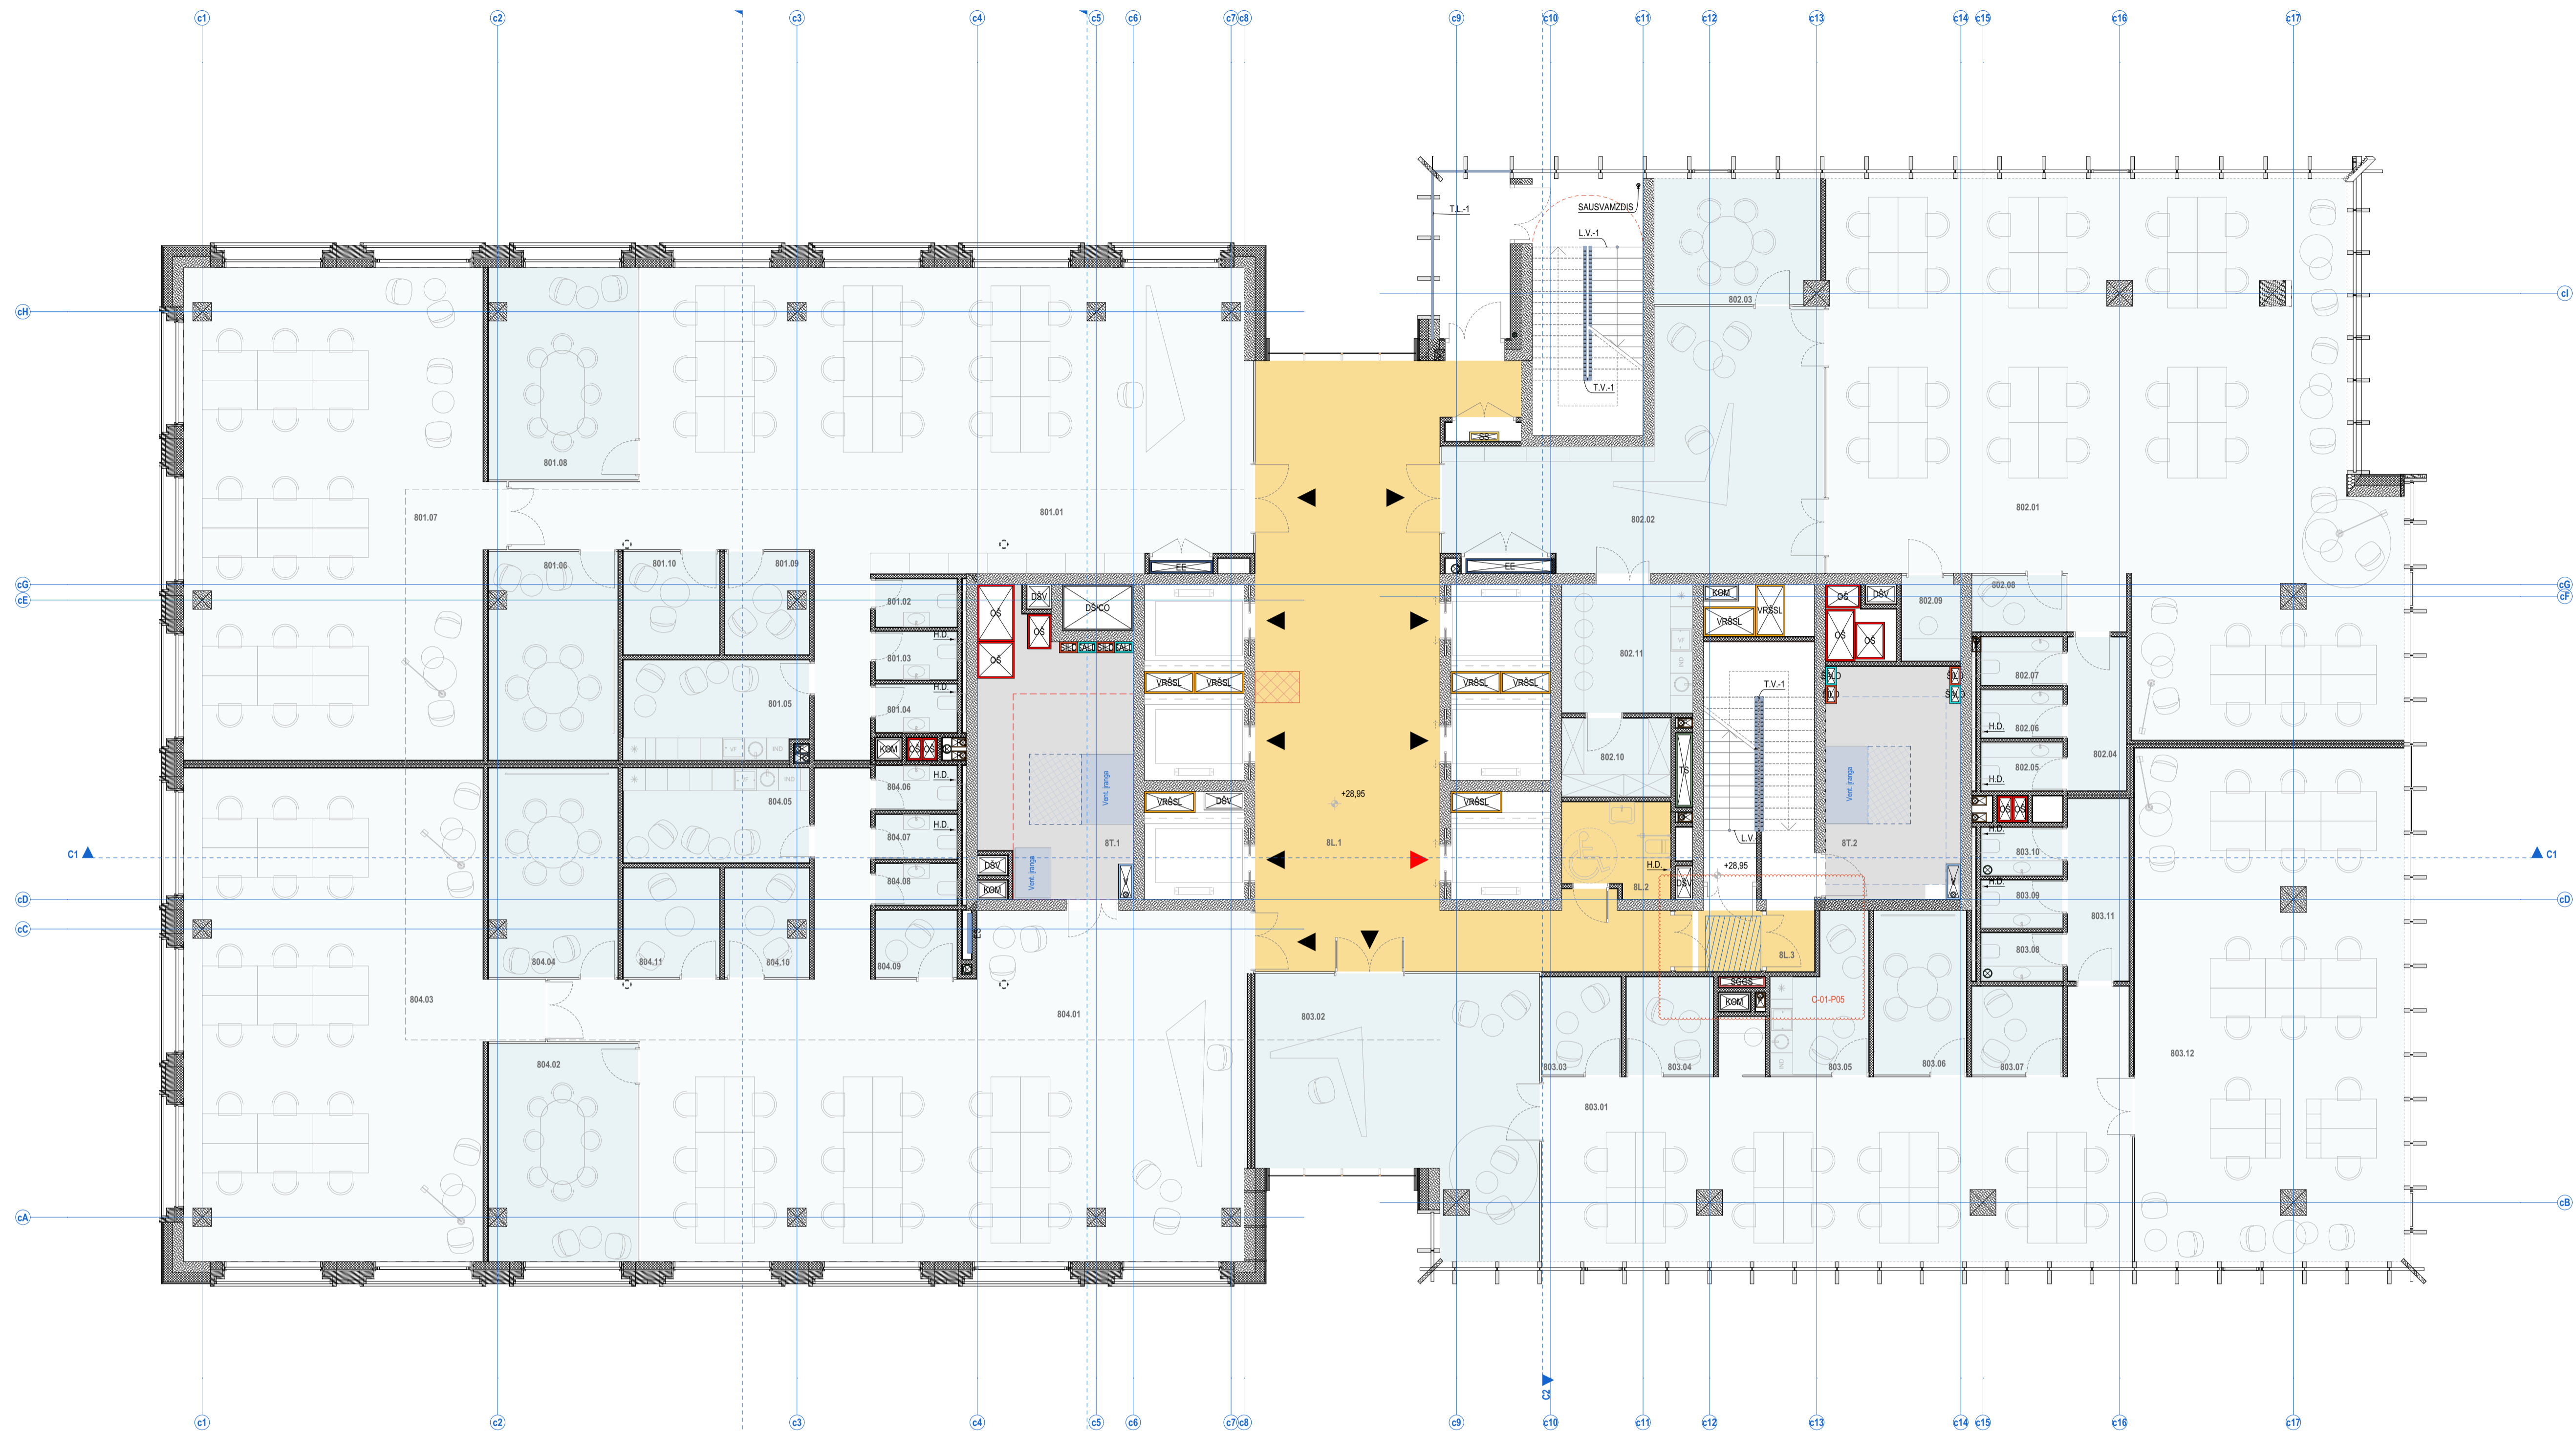


8A

PATALPŲ SUTARTINIAI ŽYMĖJIMAI	
Nr.	ŽYMŪJO PAVADINIMAS
1.	Bendro naudojimo patalpos (laipinė, koridoriai)
2.	BIURŲ PATALPOS: Pagrindinės biuro patalpos
3.	BIURŲ PATALPOS: Pagalbinės biuro patalpos
4.	Prekybos patalpos
5.	Maitinimo patalpos
6.	Techninės patalpos
7.	-
8.	-
9.	-
10.	-

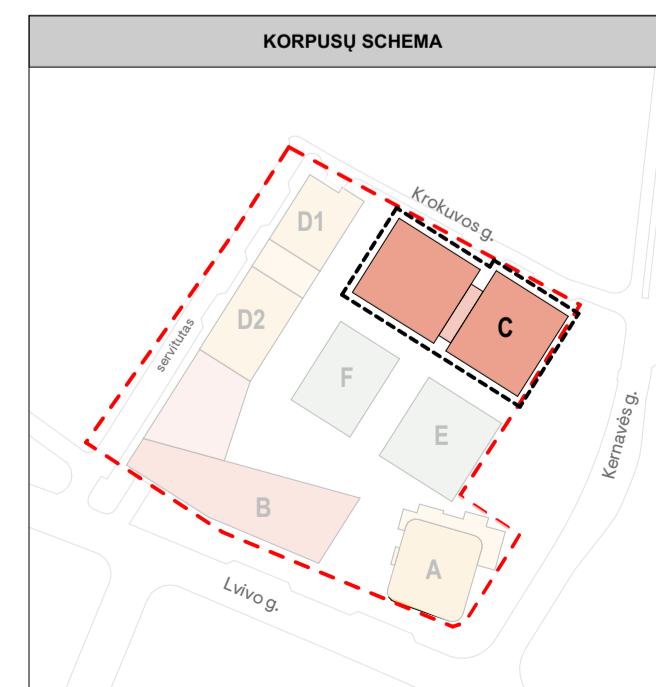
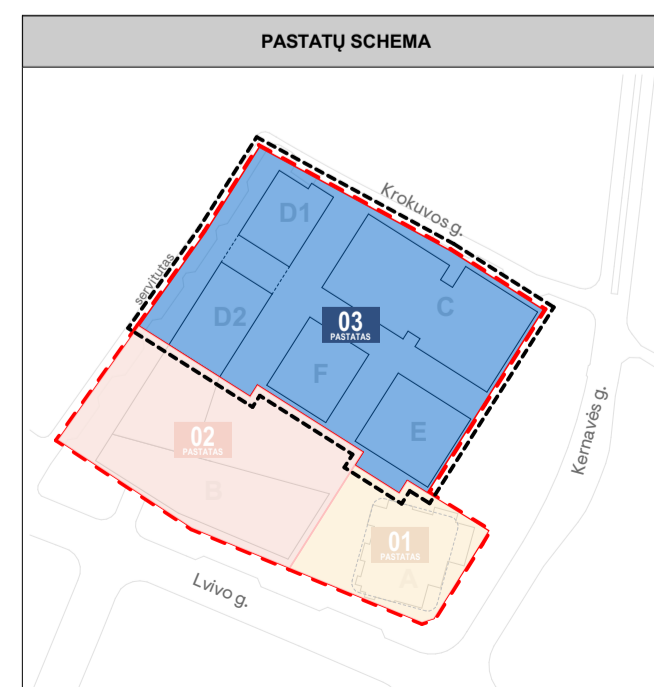


A	2023-05-24	Derinimui, vešimui. Paketas C korpuso aukštumoms
0	2022-12-02	Derinimui, vešimui, specialiųjų reikalavimų, t sąlygų gavimui
Laida	Bėdimo data	Laidos statusas. Keitimo priežastis (jei taikoma)
PROJEKTUOTOJAS		
Kraš. dok. Nr.	SWECO	UAB „Sweco“ Lietuva Spaudos g. 6-1, LT-05132 Vilnius tel. +370 5 262201 info@sweco.lt
35355	SPV	A. VILKENIS
Kraš. dok. Nr.	aketuri	UAB „Aketuri architektai“ Rauškios g. 3-1, LT-01138, Vilnius tel. +370 6 1216112 info@aketuriarchitektai.lt
A1415	PDV	L. REKEVIČIUS
A1468	ARCH	M. REKEVIČIENĖ
	ARCH	E. DRAPANAUŠKIS
Statinio projekto pavadinimas: ADMINISTRACINĖS PASKIRTIES PASTATŲ (7.2) IR DAUGIABUČIO GYVENAMŲJŲ NAMŲ (6.3) LVIVO G. 59, VILNIUJE STATYBOS PROJEKTAS		
Dokumento pavadinimas: STATINIO ARCHITKTŪROS DAIS		
Bėdimo pavadinimas: C korpusas 8-o aukšto schema M 1:100		
Dokumento žymuo: 22050_03.C_PP_SA_B_01.1.8		
Kalb. trump.	Užsakovas:	UTISIB KŪB "Releven Prime Properties"
LT		
	LAPŲ	LAPAI
	1	1

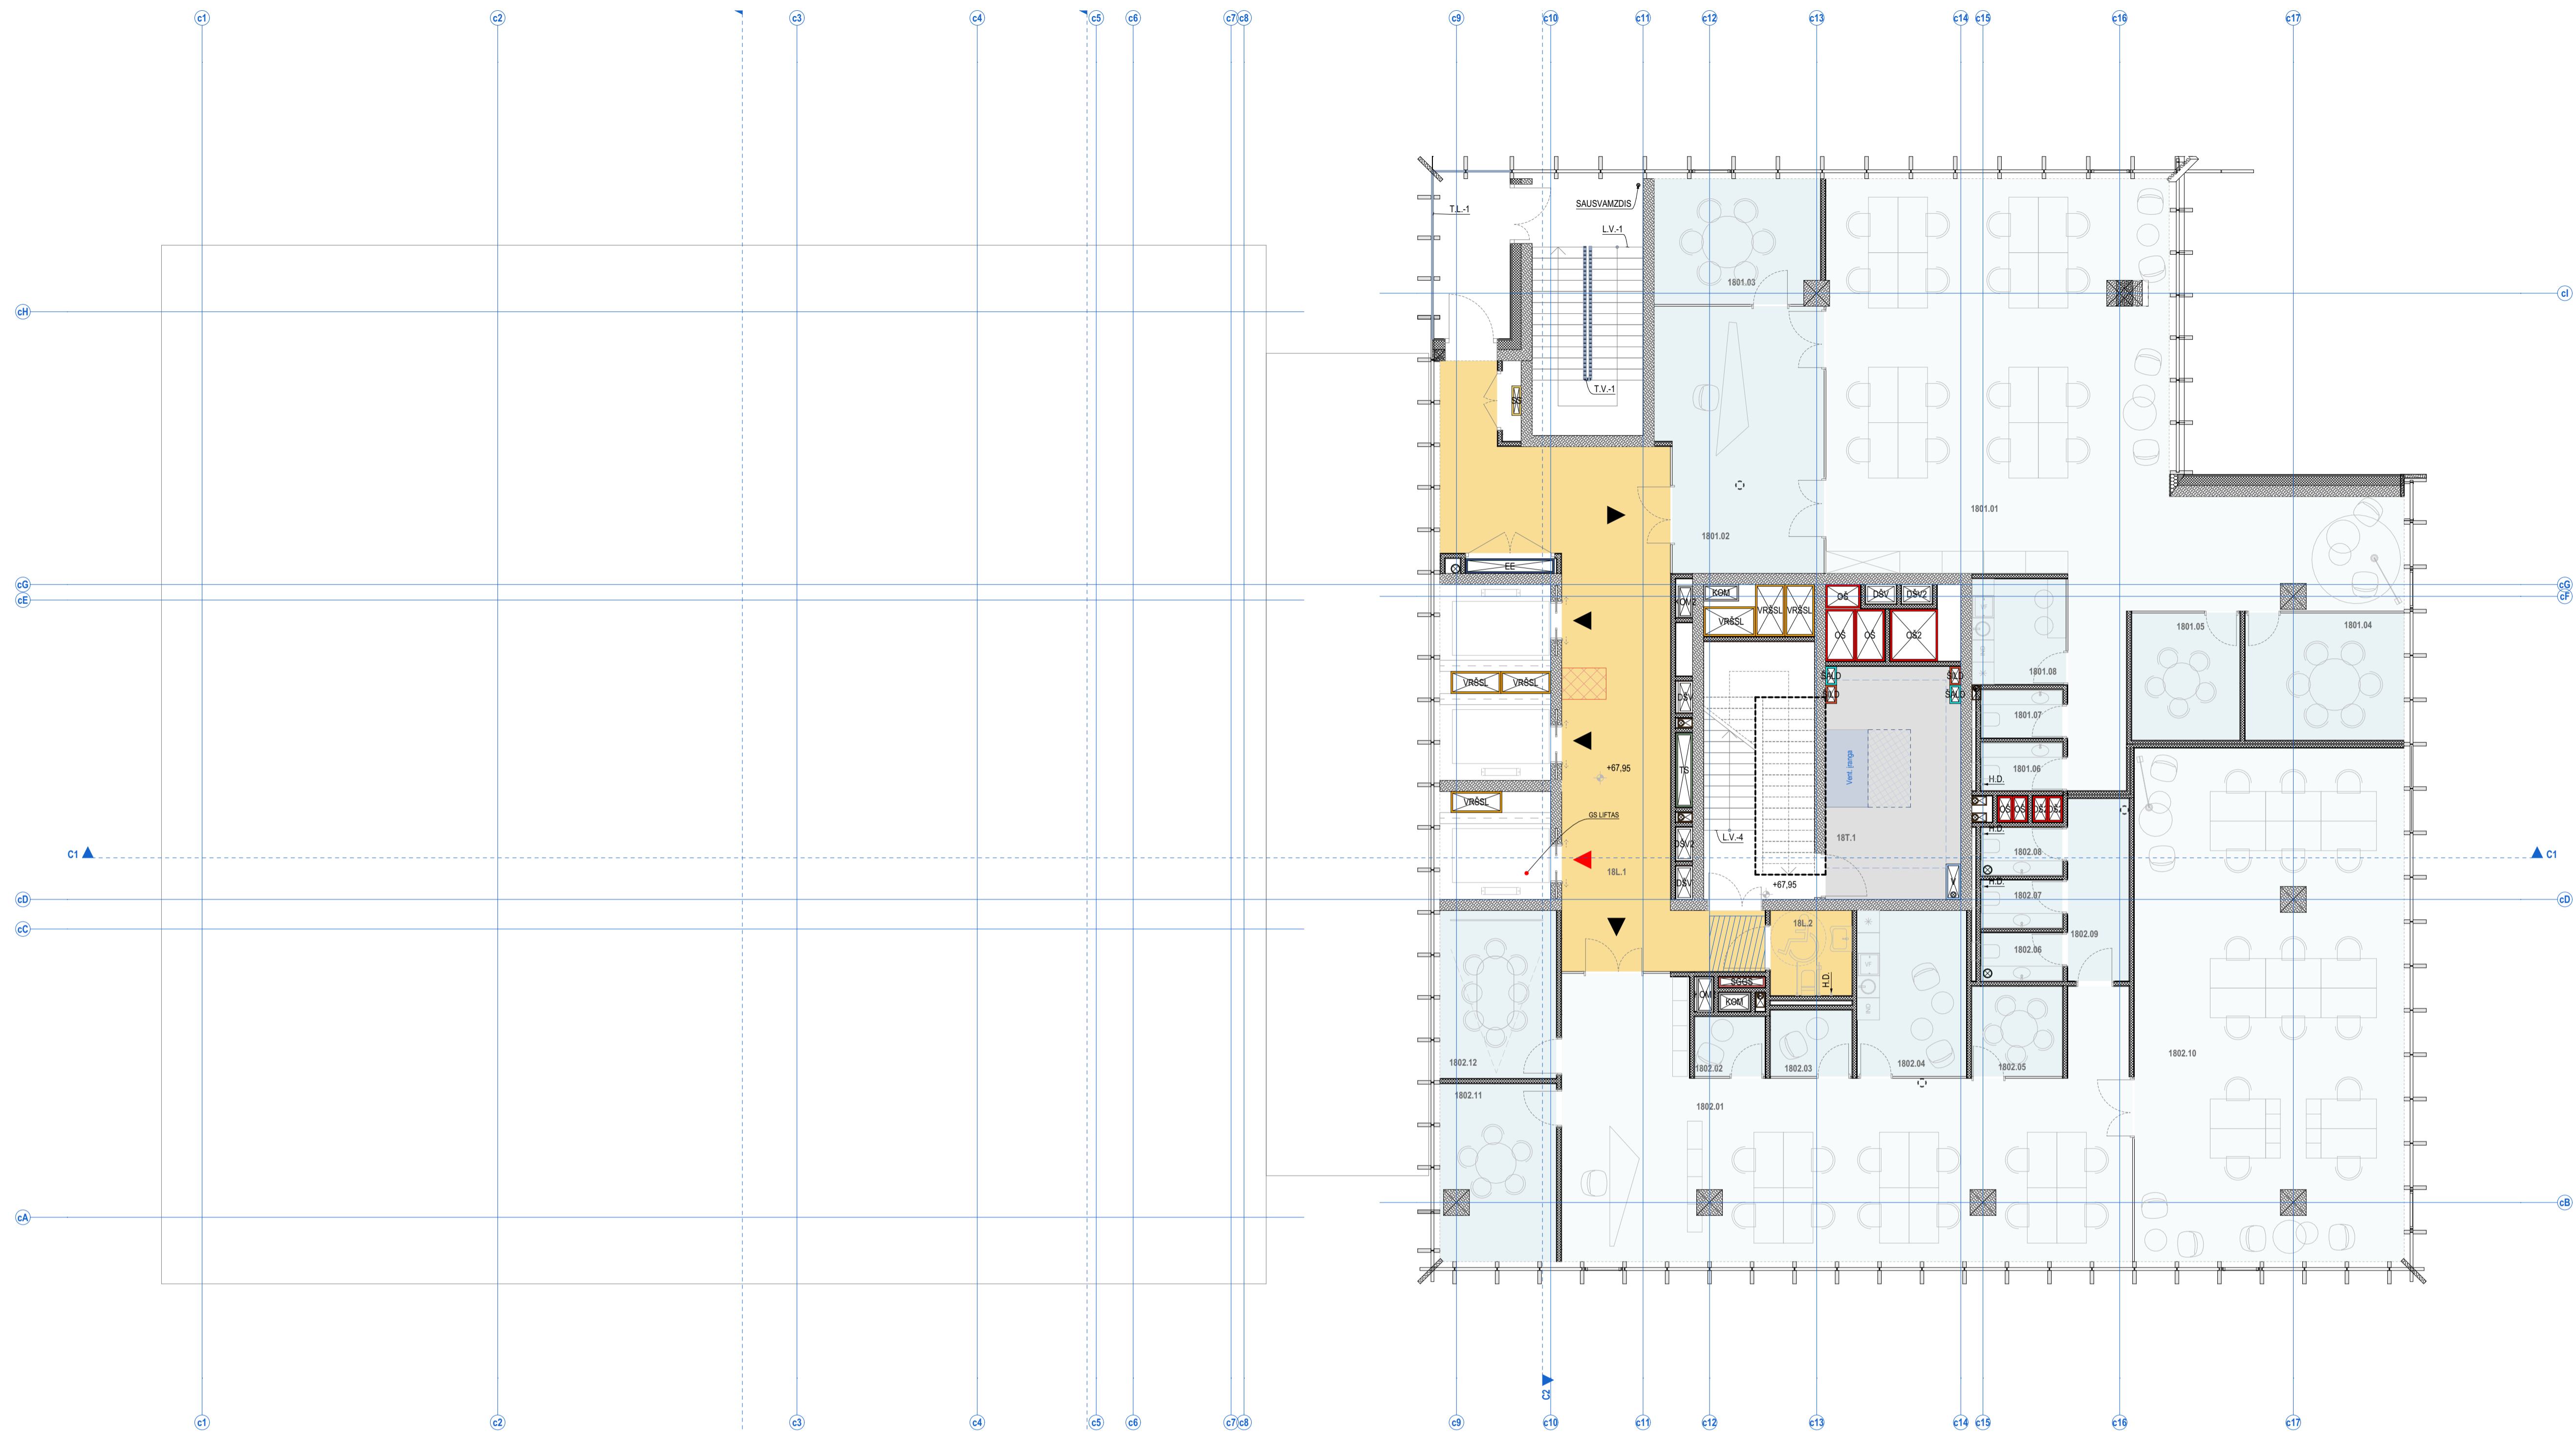


18A

PATALPŲ SUTARTINIAI ŽYMĖJIMAI	
Nr.	ŽYMŪJO PAVADINIMAS
1.	Bendro naudojimo patalpos (laiptinė, koridoriai)
2.	BIURŲ PATALPOS: Pagrindinės biuro patalpos
3.	BIURŲ PATALPOS: Pagalbinės biuro patalpos
4.	Prekybos patalpos
5.	Maitinimo patalpos
6.	Techninės patalpos
7.	-
8.	-
9.	-
10.	-

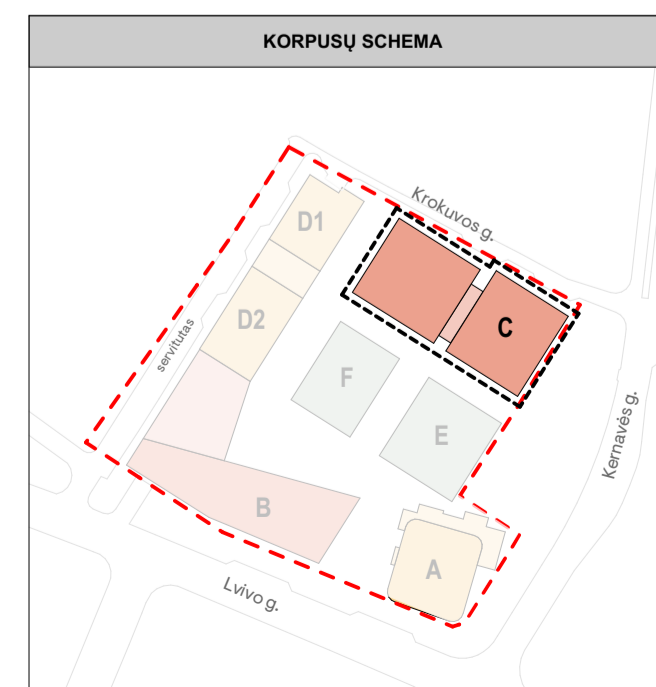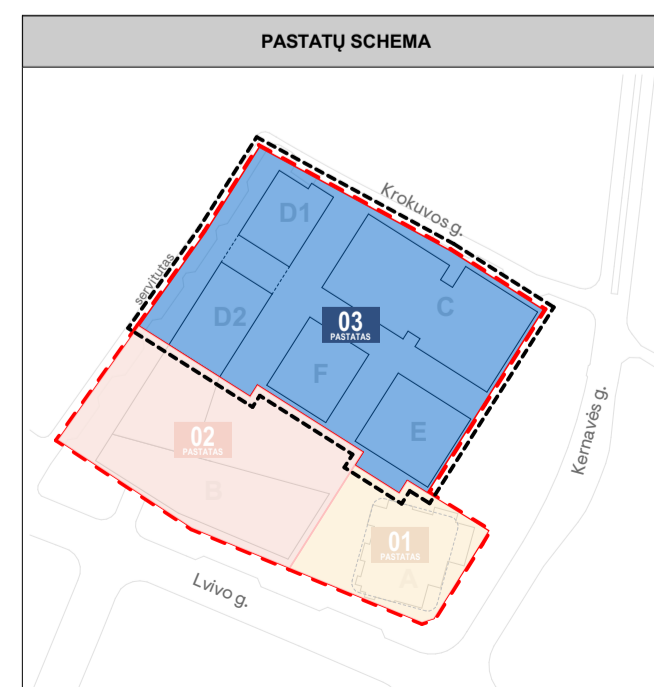

A	2023-05-24	Derinimui, vešimui. Paketas C korpuso aukštumumas
0	2022-12-02	Derinimui, vešimui, specialiųjų reikalavimų, ir sąlygų gavimui
Laida	Bėdimo data	Laidos statusas. Keitimo priežastis (jei taikoma)
PROJEKTUOTOJAS		
Kraš. dok. Nr.	SWECO	UAB "Sweco" Lietuva Spaudos g. 6-1, LT-05132 Vilnius tel. +370 5 262201 info@sweco.lt
35355	SPV	A. VILKENIS
Kraš. dok. Nr.	aketuri	UAB "Aketuri architektai" Rauškios g. 3-1, LT-01138, Vilnius tel. +370 6 1216112 info@aketurichitai.lt
A1415	PDV	L. REKEVIČIUS
A1468	ARCH	M. REKEVIČIENĖ
	ARCH	E. DRAPANAUŠKIS
Dokumento pavadinimas:		
STATINIO ARCHITEKTŪROS DALIS		
Bėdimo pavadinimas:		
C korpusas 16-o aukšto schema		
M 1:100		
Kalt. trump.:		
LT	Užsakovas:	UTISIS KŪB "Releven Prime Properties"
Dokumento žymuo:		
22050_03.C_PP_SA_B_01.1.18		
	LAPŲ	LAPAI
	1	1



max. alt. 184.00 m
max. aukštis 75.00 m

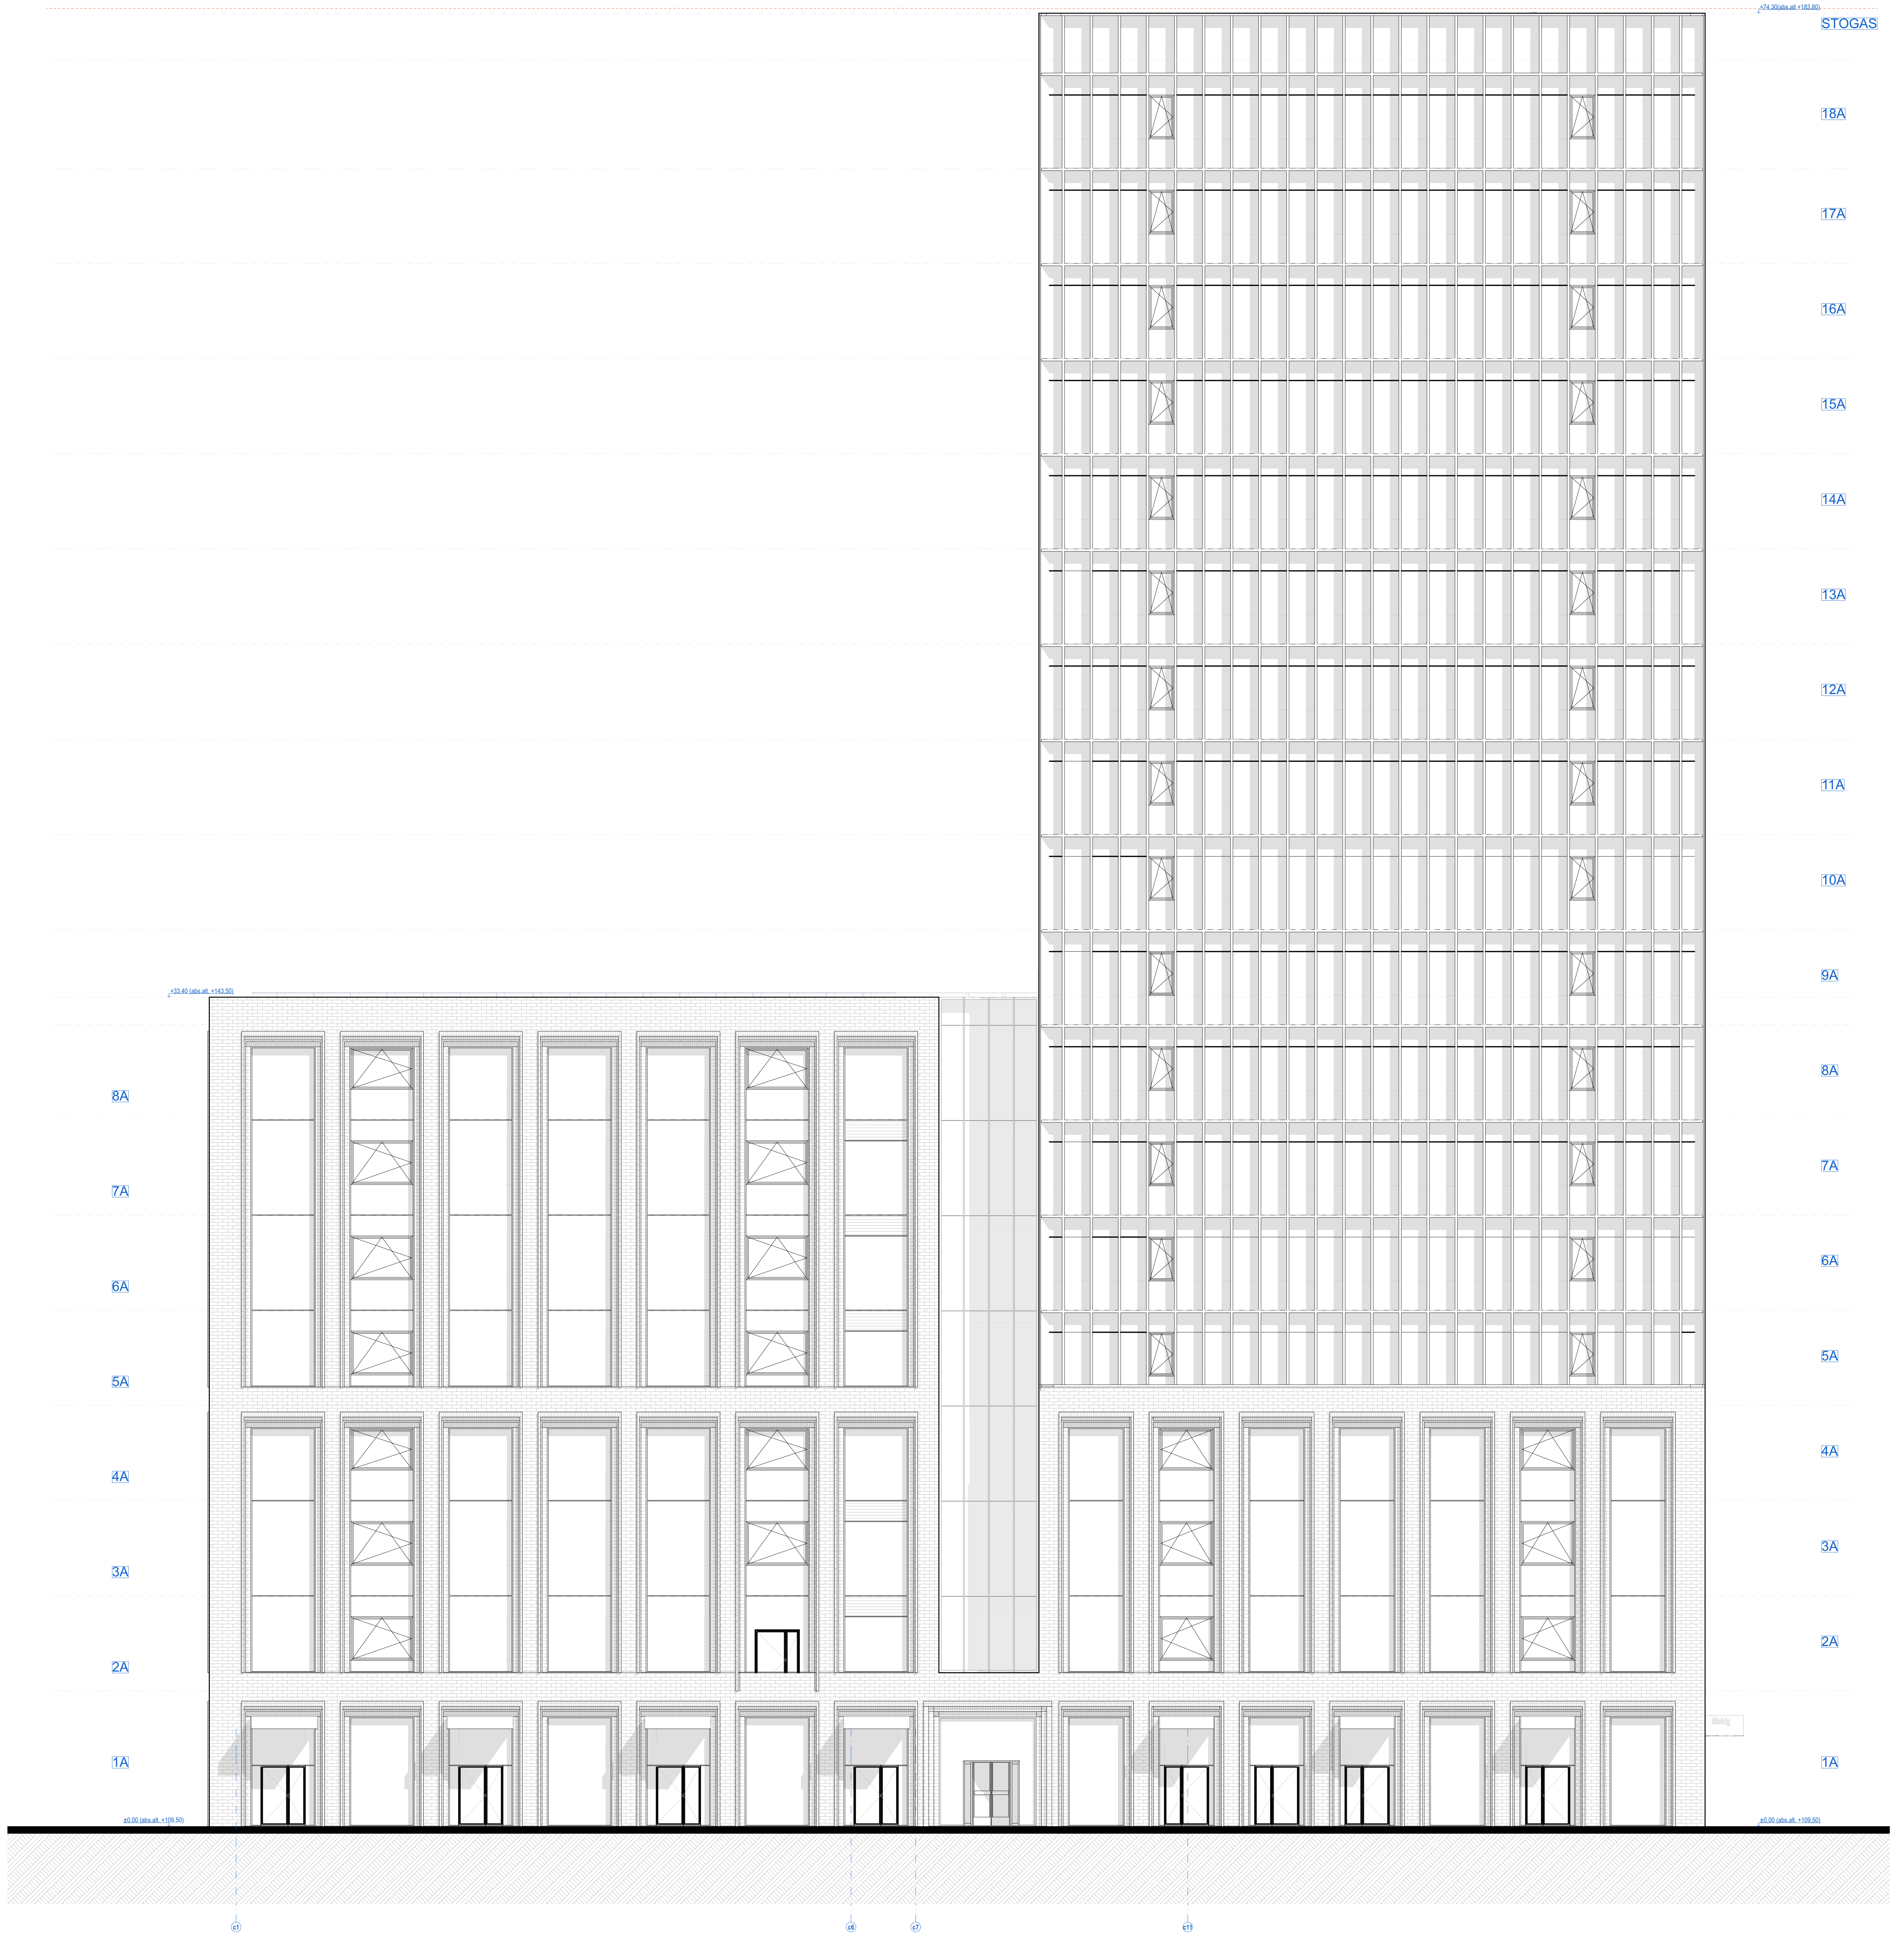



CS

Fasadas tarp ašiu C1 ir C11



1:100

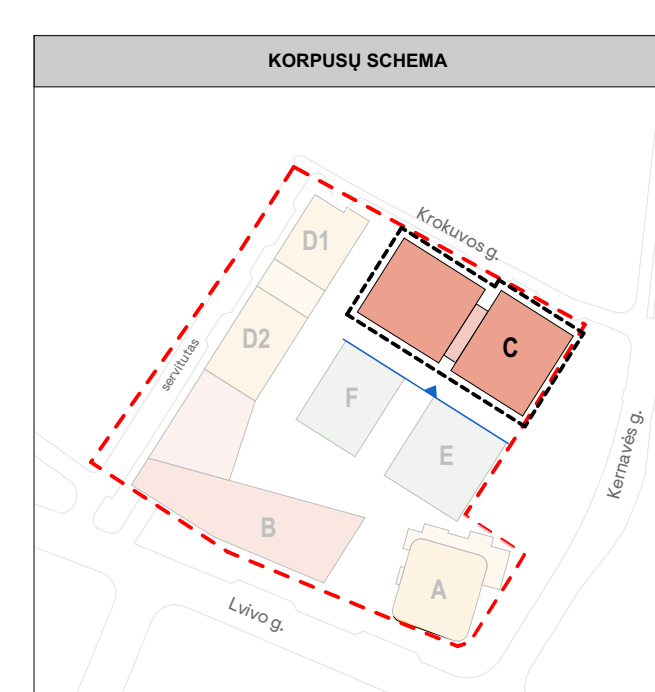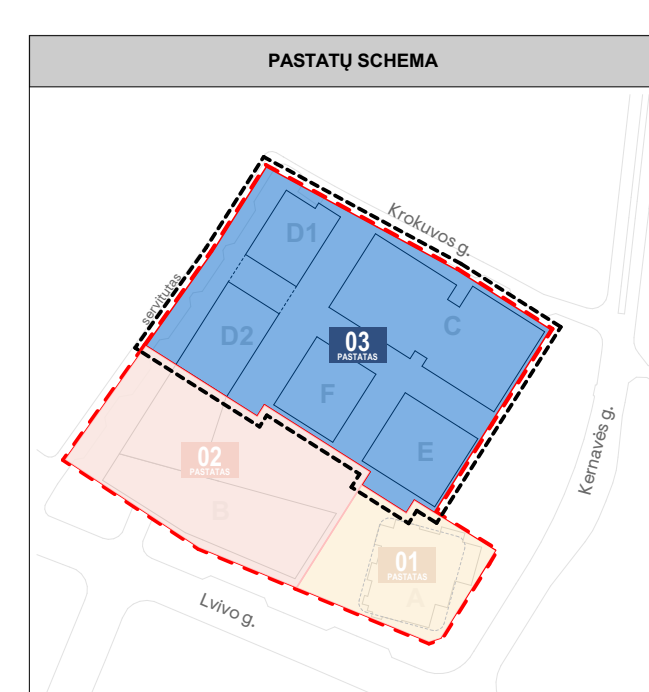

A	2023-05-24	Dešimties, vidurinio, Pabaisos C korpuso išdėstymas
S	2023-10-02	Dešimties, vidurinio, specialiojo reikavimų ir sąlygų patvirtinimas
Laikotarpis	2023-05-24	Laikotarpis patvirtinimas (patvirtinimo galimybė)
PROJEKTUOTOJAS	SWECO	UAB „Sweco Lietuva“ Savanorių g. 6, LT-10138 Vilnius tel. +370 5 2620201 info@sweco.lt
30355	SPV	A. VILKIDIS
UAB „aketuri“	UAB „aketuri“ Radvilainių g. 3, LT-10138 Vilnius tel. +370 5 2620201 info@aketuri.lt	
A1415	POV	L. RENEVIČIUS
A1468	ARCH	M. RENEVIČIUS
	ARCH	E. DRAMAUSKIS
Dokumentų pavadinimas: STATYNO ARCHITECTŪROS DALIS		
Būtinieji pavadinimai: Fasadas tarp ašiu C1 ir C11 M 1:100		
Kalb. trump.	Užbaigė:	UTESIS KOB "Haven Prime Properties"
LT	2023-05-24	PP_SAB_03.1
		LAPA LAPAI
		1 1

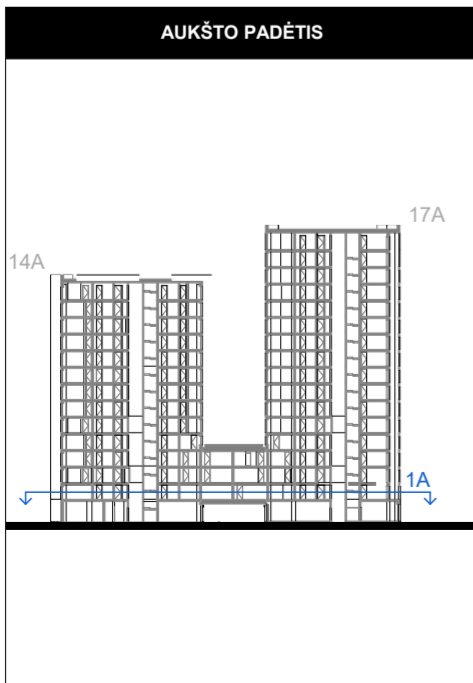
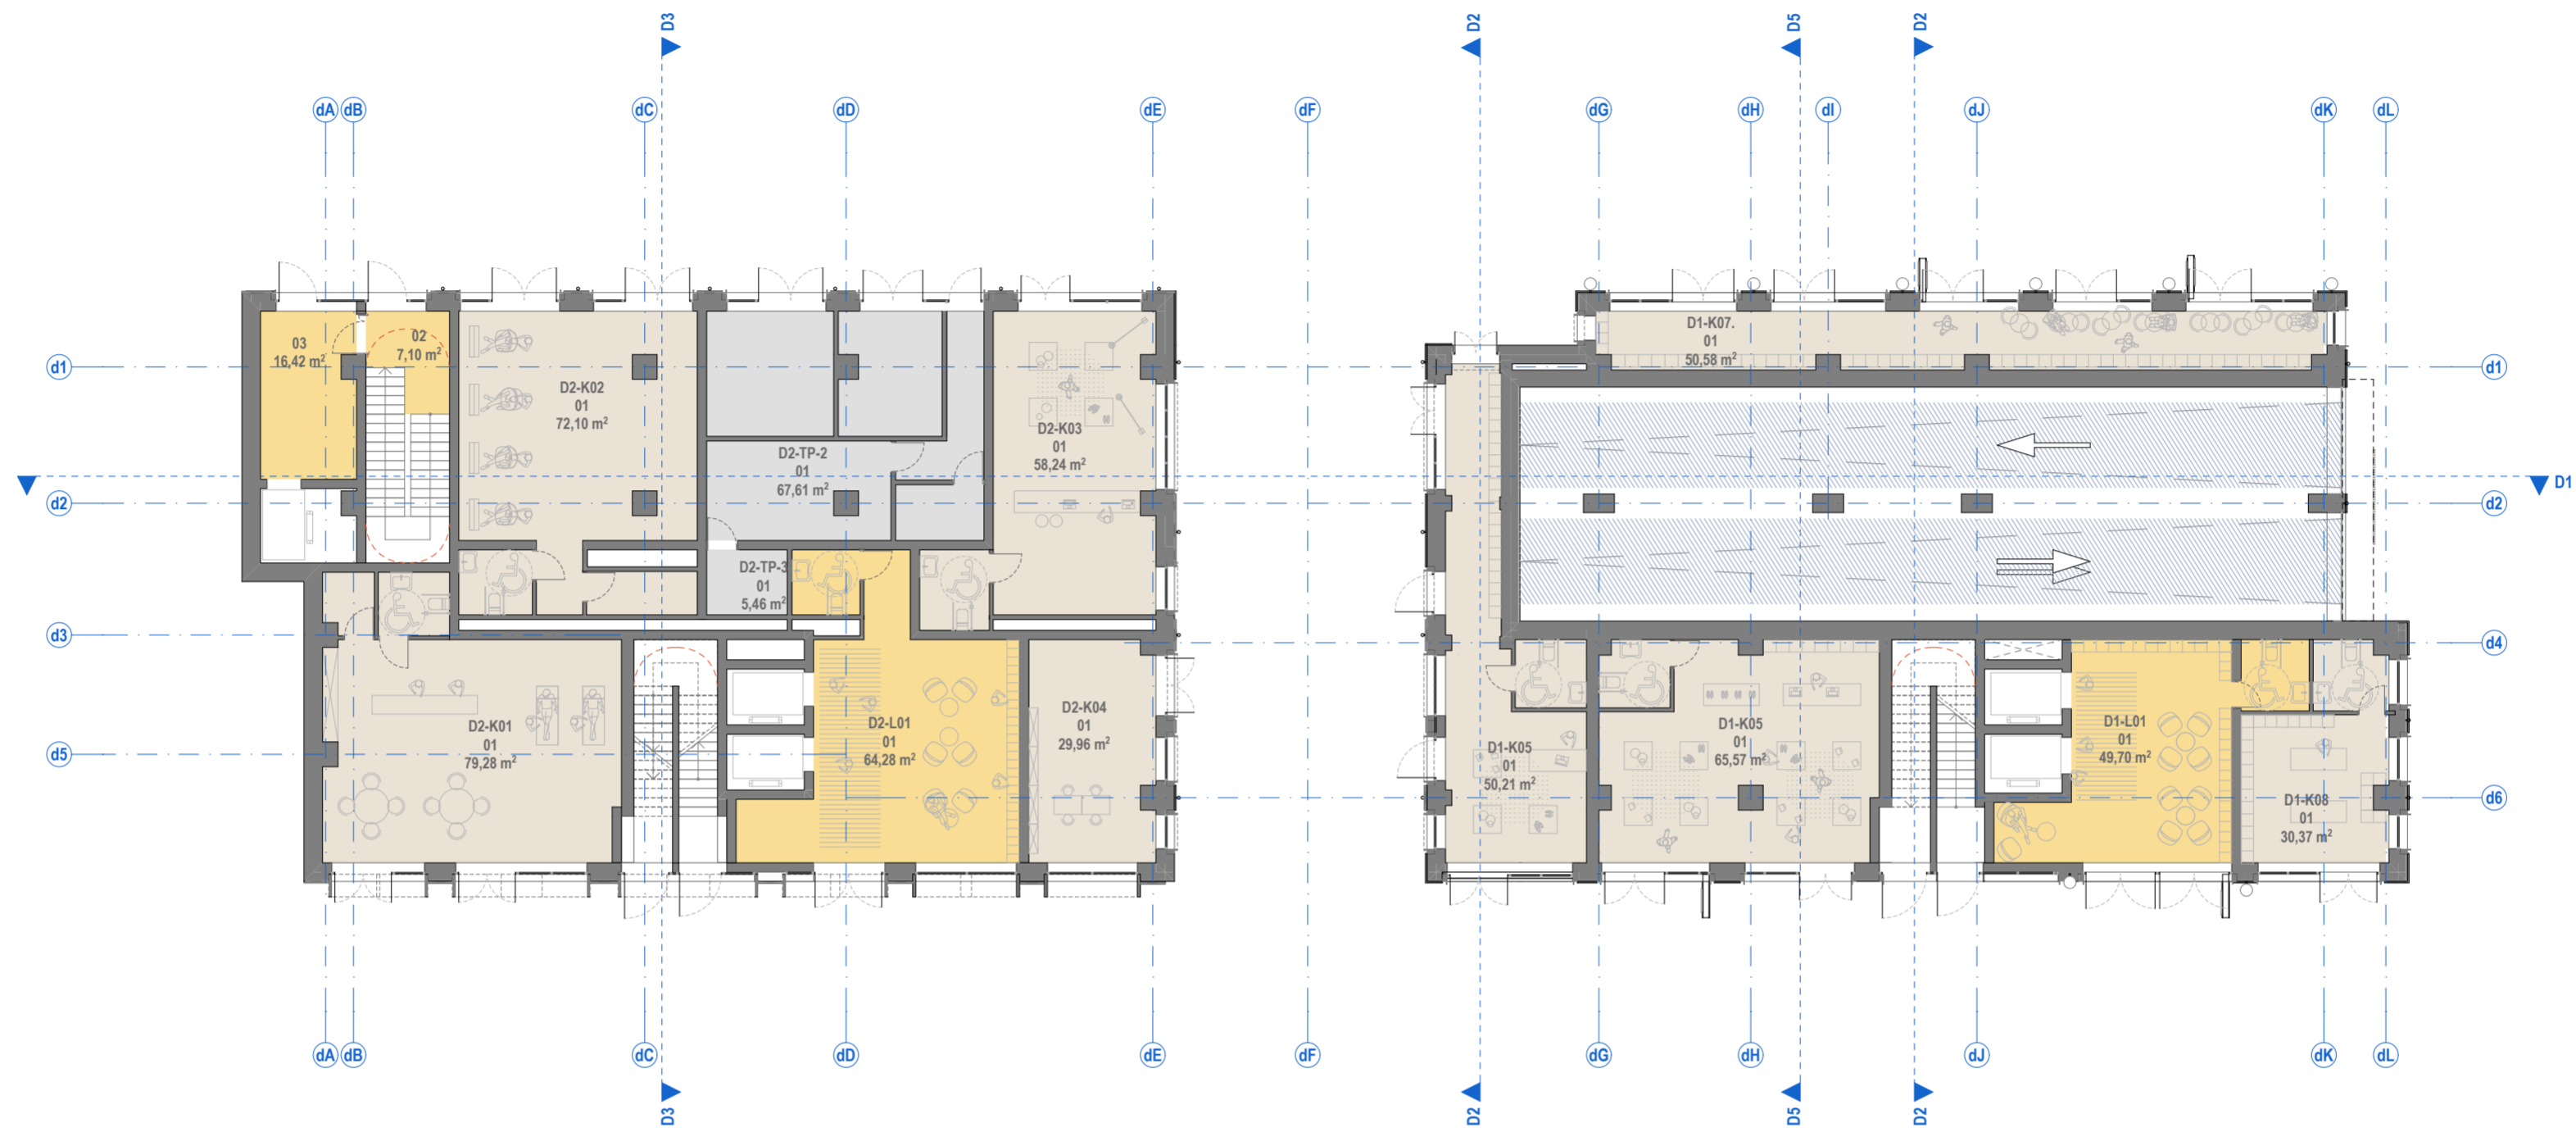


Nr.	ŽYMUO	PAVADINIMAS
1.	[Yellow square]	Bendro naudojimo patalpos (laiptinės, koridoriai)
2.	[Light green square]	GYVENAMOSIOS PATALPOS 1 kambario butas (22-25 m ²)
3.	[Light green square]	GYVENAMOSIOS PATALPOS 1,5 kambario butas (26-29 m ²)
4.	[Light green square]	GYVENAMOSIOS PATALPOS 2 kambarių butas (31-48 m ²)
5.	[Light green square]	GYVENAMOSIOS PATALPOS 3 kambarių butas (54-65 m ²)
6.	[Light green square]	GYVENAMOSIOS PATALPOS 4 kambarių butas (66-120 m ²)
7.	[Grey square]	Techninės patalpos
8.	[Hatched square]	Terasos, balkonai, lodžijos
9.	[Brown square]	Kitos paskirties patalpos (gyvenamosios, prekybos, paslaugų, maitinimo, mokslo, gydymo, sporto, poilsio.)

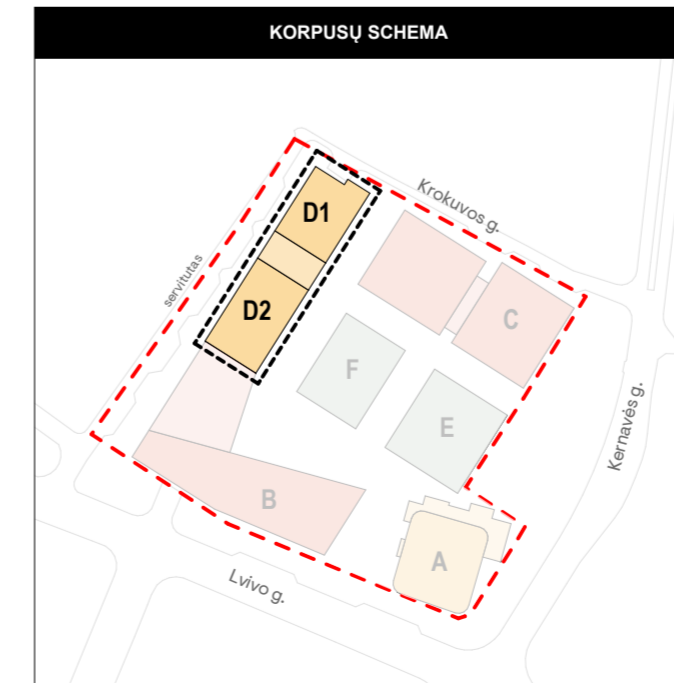
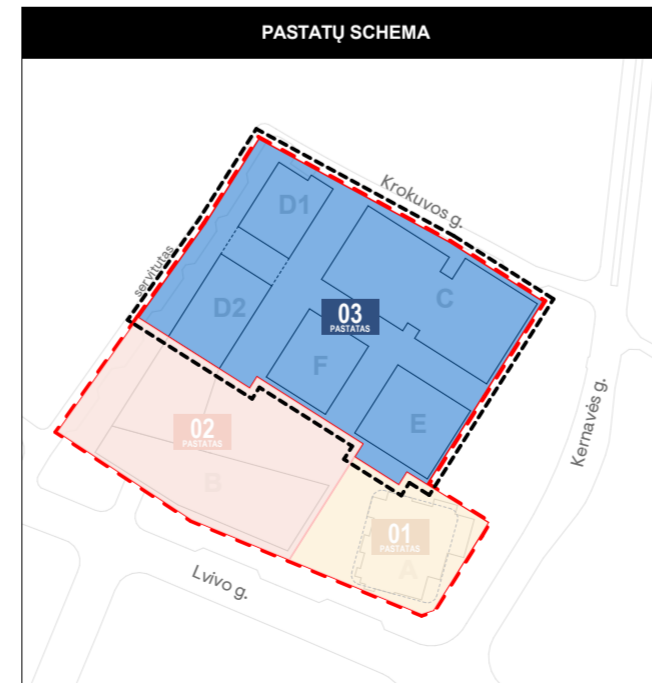


BENDROS PASTABOS:
1. Vidaus patalpų išplanavimas bus rengiamas ir sprendiniai tikslinami Techninio projekto metu.

0	2022-12-02	Derinimui, viešinimui, specialiųjų reikalavimų ir sąlygų gavimui
Laida	Išleidimo data	Laidos statusas. Ketinimo priešais (jei taikoma)
Kval. dok. Nr.	PROJEKTUOTOJAS sweco	UAB "Sweco" Lietuva Spaudos g. 6-1, LT-05132 Vilnius tel. +370 5 2622621 info@sweco.lt
35355	SPV	A. VILKENIS
Kval. dok. Nr.	aketuri	UAB "Aketuri architektai" Rauškyklos g. 3-1, LT-01138, Vilnius tel. +370 6 1216112 info@aketuriarchitektai.lt
A1415	PDV	L. REKEVIČIUS
A1468	ARCH	M. REKEVIČIENĖ
	ARCH	E. DRAPANAUŠKIS
	ARCH	J.S. MORA MORALES
	ARCH	K. ŽIRGULYTĖ
Statinio projekto pavadinimas:	ADMINISTRACINĖS PASKIRTIES PASTATŲ (7.2) IR DAUGIABUČIO GYVENAMOJO NAMO (6.3) LVIVO G. 59, VILNIUJE STATYBOS PROJEKTAS	
Dokumento pavadinimas:	STATINIO ARCHITEKTŪROS DALIS	
Brežinio pavadinimas:	D Korpuso 1A schema M 1:200	LAIDA 0
Dokumento žymuo:	22050_03D_PP_SA.B_01.1	LAPŲ LAPAI 1 1
Kalb. trump.:	Užsakovas: LT KŪB "Releven Prime Properties"	

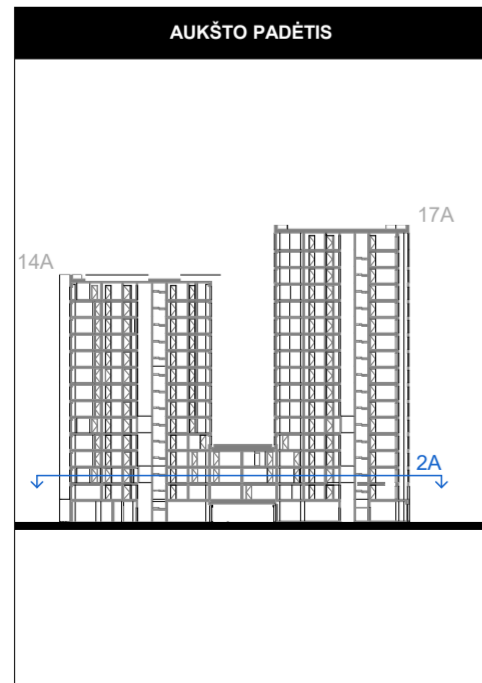
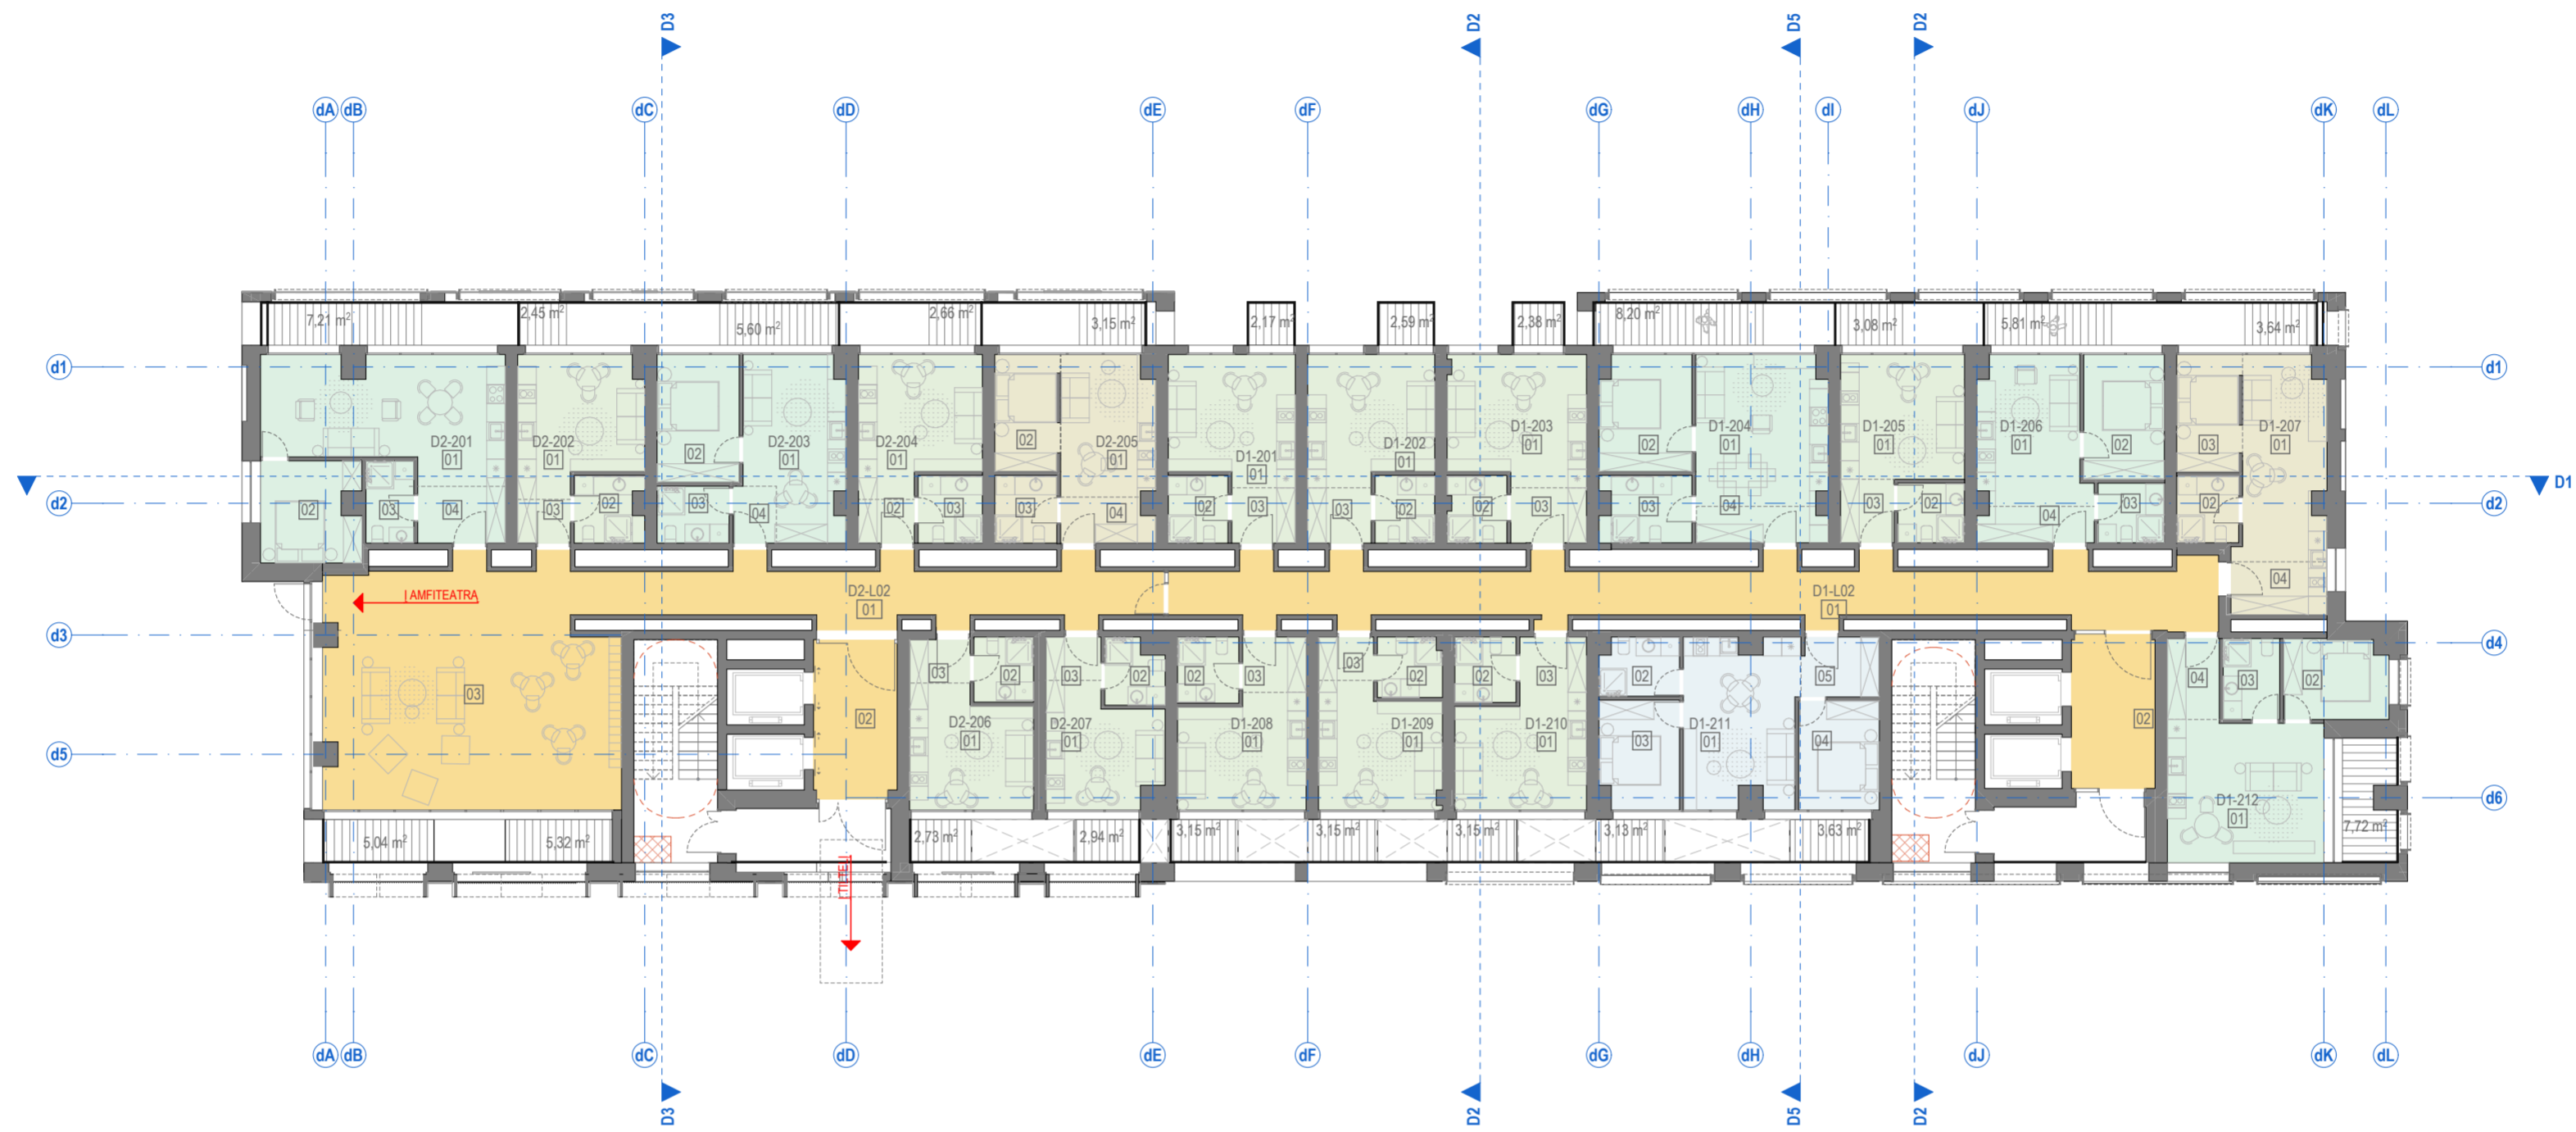


Nr.	ŽYMUO	PAVADINIMAS
1.	[Yellow swatch]	Bendro naudojimo patalpos (laiptinės, koridoriai)
2.	[Light green swatch]	GYVENAMOSIOS PATALPOS 1 kambario butas (22-25 m ²)
3.	[Light green swatch]	GYVENAMOSIOS PATALPOS 1,5 kambario butas (26-29 m ²)
4.	[Light green swatch]	GYVENAMOSIOS PATALPOS 2 kambarių butas (31-48 m ²)
5.	[Light green swatch]	GYVENAMOSIOS PATALPOS 3 kambarių butas (54-65 m ²)
6.	[Light green swatch]	GYVENAMOSIOS PATALPOS 4 kambarių butas (66-120 m ²)
7.	[Grey swatch]	Techninės patalpos
8.	[Hatched swatch]	Terasos, balkonai, lodžijos
9.	[Brown swatch]	Kitos paskirties patalpos (gyvenamosios, prekybos, paslaugų, maitinimo, mokslo, gydymo, sporto, poilsio.)

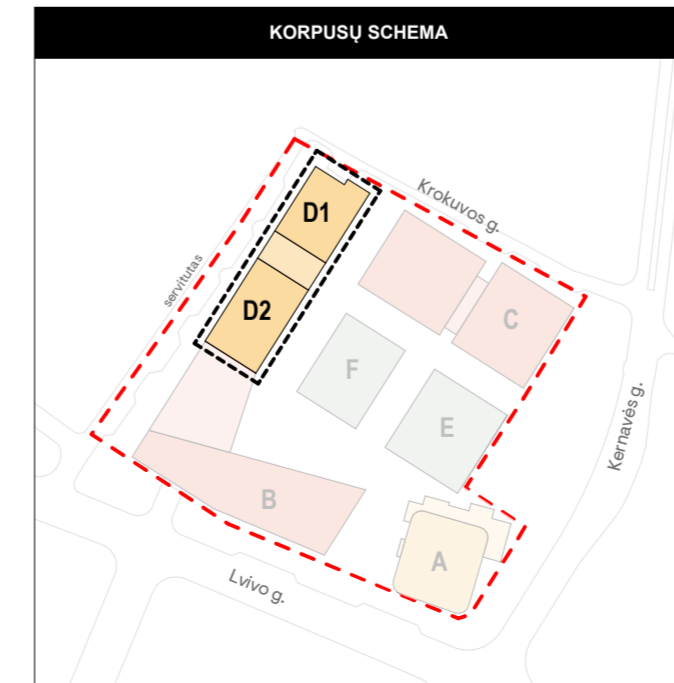
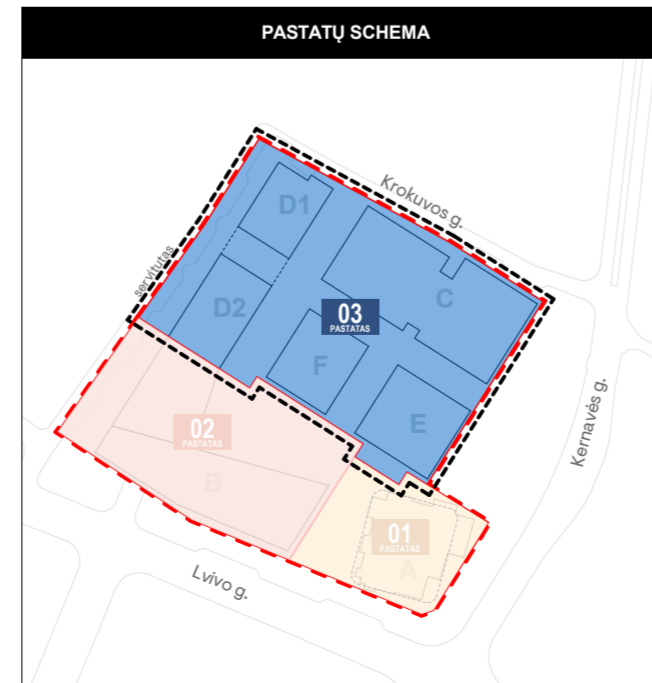


BENDROS PASTABOS:
1. Vidaus patalpų išplanavimas bus rengiamas ir sprendiniai tikslinami Techninio projekto metu.

0	2022-12-02	Derinimui, viešinimui, specialiųjų reikalavimų ir sąlygų gavimui
Laida	Išleidimo data	Laidos statusas. Ketinimo priežastis (jei taikoma)
Kval. dok. Nr.	PROJEKTUOTOJAS sweco	UAB "Sweco" Lietuva Spaudos g. 6-1, LT-05132 Vilnius tel. +370 5 2622621 info@sweco.lt
35355	SPV	A. VILKENIS
Kval. dok. Nr.	aketuri	UAB "Aketuri architektai" Raugyklos g. 3-1, LT-01138, Vilnius tel. +370 6 1216112 info@aketuriarchitektai.lt
A1415	PDV	L. REKEVIČIUS
A1468	ARCH	M. REKEVIČIENĖ
	ARCH	E. DRAPANAUSKIS
	ARCH	J.S. MORA MORALES
	ARCH	K. ŽIRGULYTĖ
Statinio projekto pavadinimas:	ADMINISTRACINĖS PASKIRTIES PASTATŲ (7.2) IR DAUGIABUČIO GYVENAMOJO NAMO (6.3) LVIVO G. 59, VILNIUJE STATYBOS PROJEKTAS	
Dokumento pavadinimas:	STATINIO ARCHITEKTŪROS DALIS	
Brežinio pavadinimas:	D Korpuso 2A schema M 1:200	LAIDA 0
Dokumento žymuo:	22050_03D_PP_SA.B_01.2	LAPŲ LAPAI 1 1
Kalb. trump.: LT	Užsakovas: KŪB "Releven Prime Properties"	

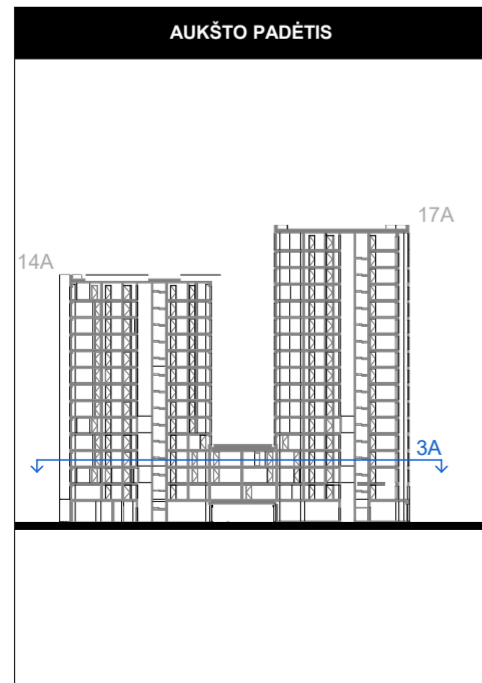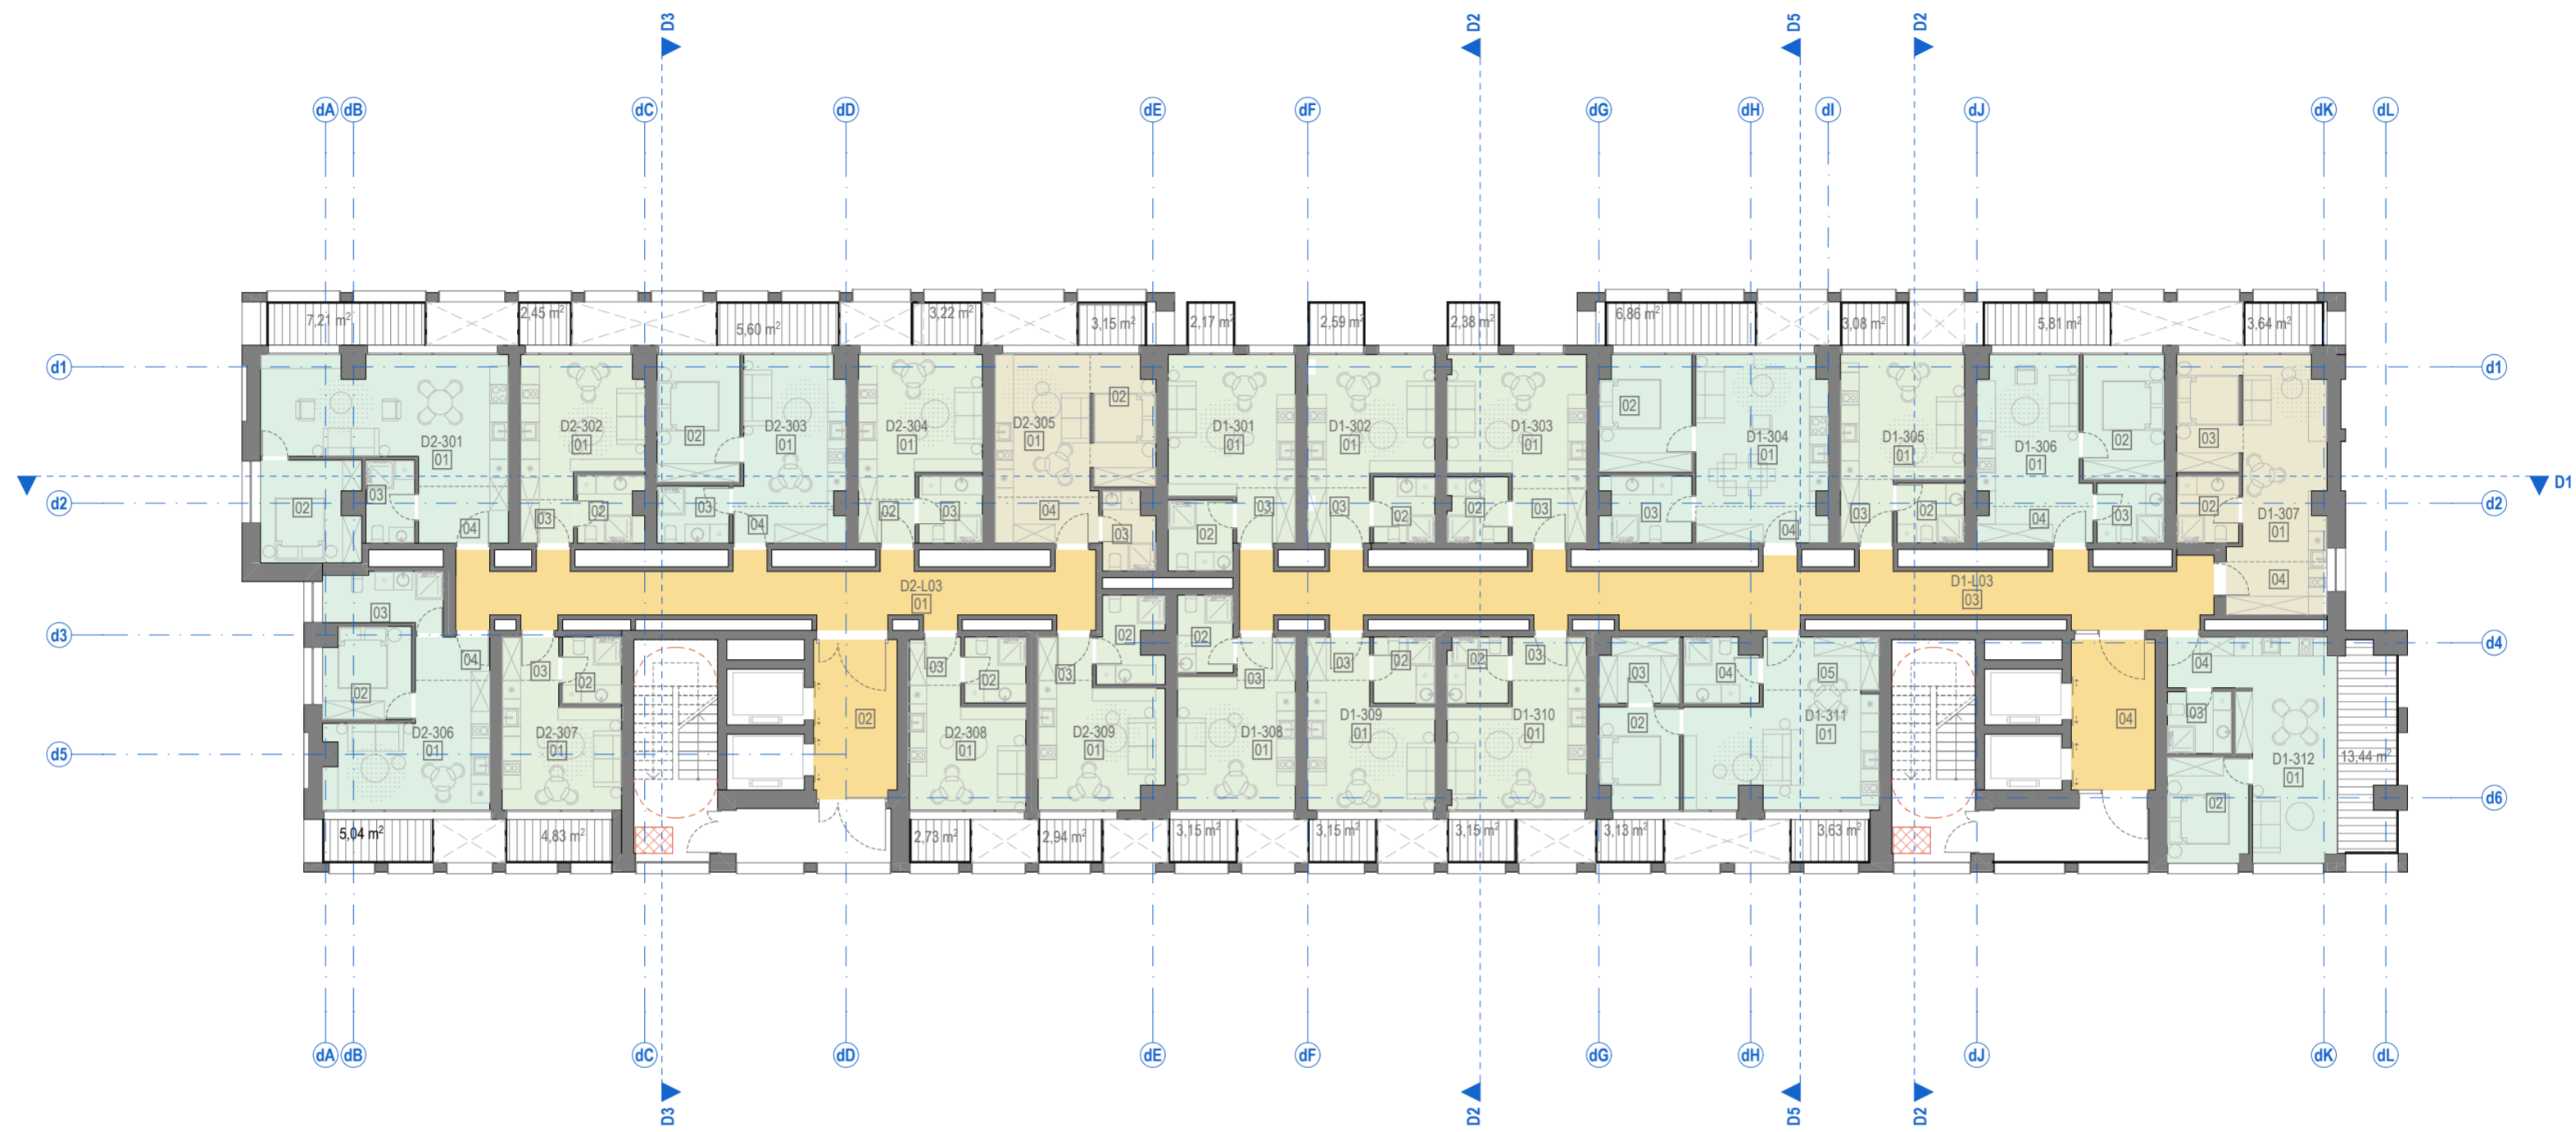


PATALPŲ SUTARTINIAI ŽYMĖJIMAI		
Nr.	ŽYMUO	PAVADINIMAS
1.	[Yellow box]	Bendro naudojimo patalpos (laiptinės, koridoriai)
2.	[Light green box]	GYVENAMOSIOS PATALPOS 1 kambario butas (22-25 m ²)
3.	[Light green box]	GYVENAMOSIOS PATALPOS 1,5 kambario butas (26-29 m ²)
4.	[Light green box]	GYVENAMOSIOS PATALPOS 2 kambarių butas (31-48 m ²)
5.	[Light green box]	GYVENAMOSIOS PATALPOS 3 kambarių butas (54-65 m ²)
6.	[Light green box]	GYVENAMOSIOS PATALPOS 4 kambarių butas (66-120 m ²)
7.	[Grey box]	Techninės patalpos
8.	[Hatched box]	Terasos, balkonai, lodžijos
9.	[Brown box]	Kitos paskirties patalpos (gyvenamosios, prekybos, paslaugų, maitinimo, mokslo, gydymo, sporto, poilsio.)

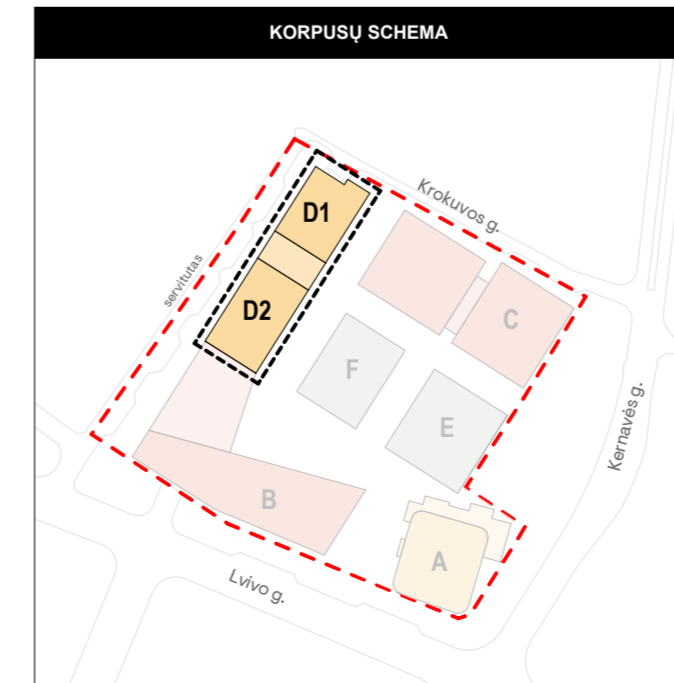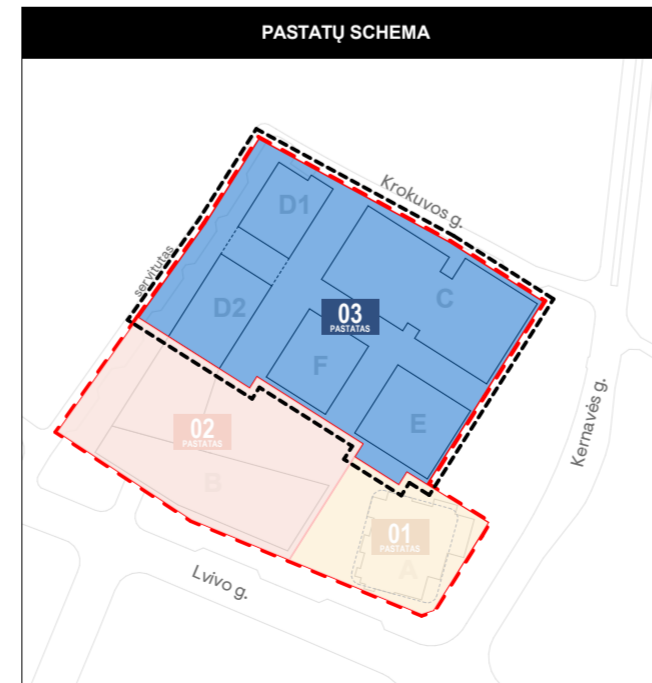


BENDROS PASTABOS:
1. Vidaus patalpų išplanavimas bus rengiamas ir sprendiniai tikslinami Techninio projekto metu.

0	2022-12-02	Derinimui, viešinimui, specialiųjų reikalavimų ir sąlygų gavimui	
Laida	Išleidimo data	Laidos statusas. Ketinimo priežastis (jei taikoma)	
Kval. dok. Nr.	PROJEKTUOTOJAS	Statinio projekto pavadinimas: ADMINISTRACINĖS PASKIRTIES PASTATŲ (7.2) IR DAUGIABUČIO GYVENAMOJO NAMO (6.3) LVIVO G. 59, VILNIUJE STATYBOS PROJEKTAS	
	UAB "Sweco" Lietuva Spaudos g. 6-1, LT-05132 Vilnius tel. +370 5 2622621 info@sweco.lt		
35355	SPV A. VILKENIS	Dokumento pavadinimas: STATINIO ARCHITEKTŪROS DALIS	
Kval. dok. Nr.	UAB "Aketuri architektai" Raugyklos g. 3-1, LT-01138, Vilnius tel. +370 6 1216112 info@aketuriarchitektai.lt		
A1415	PDV L. REKEVIČIUS	Dokumento žymuo: 22050_03D_PP_SA.B_01.3	
A1468	ARCH M. REKEVIČIENĖ		
	ARCH E. DRAPANAUŠKIS		
	ARCH J.S. MORA MORALES		
	ARCH K. ŽIRGULYTĖ	Brežinio pavadinimas: D Korpuso 3A schema M 1:200	LAIKA
			0
Kalb. trump.:	Užsakovas:	Dokumento žymuo: 22050_03D_PP_SA.B_01.3	LAPŲ
LT	KŪB "Releven Prime Properties"		1
			LAPAI
			1


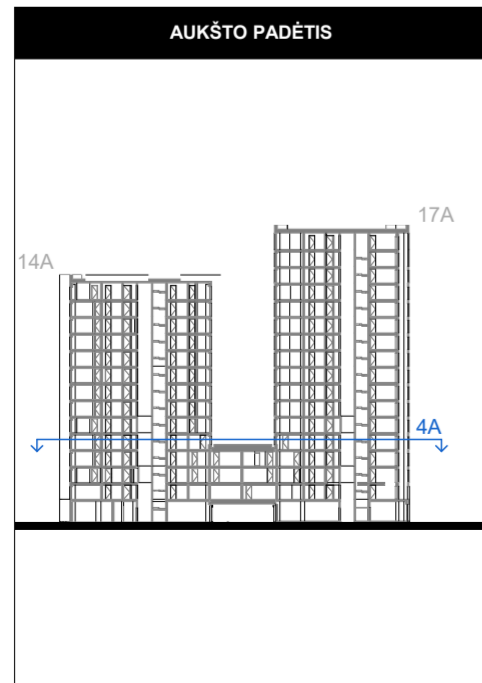


PATALPŲ SUTARTINIAI ŽYMĖJIMAI		
Nr.	ŽYMUO	PAVADINIMAS
1.	[Yellow box]	Bendro naudojimo patalpos (laiptinės, koridoriai)
2.	[Light green box]	GYVENAMOSIOS PATALPOS 1 kambario butas (22-25 m ²)
3.	[Light green box]	GYVENAMOSIOS PATALPOS 1,5 kambario butas (26-29 m ²)
4.	[Light green box]	GYVENAMOSIOS PATALPOS 2 kambarių butas (31-48 m ²)
5.	[Light green box]	GYVENAMOSIOS PATALPOS 3 kambarių butas (54-65 m ²)
6.	[Light green box]	GYVENAMOSIOS PATALPOS 4 kambarių butas (66-120 m ²)
7.	[Grey box]	Techninės patalpos
8.	[Hatched box]	Terasos, balkonai, lodžijos
9.	[Brown box]	Kitos paskirties patalpos (gyvenamosios, prekybos, paslaugų, maitinimo, mokslo, gydymo, sporto, poilsio.)

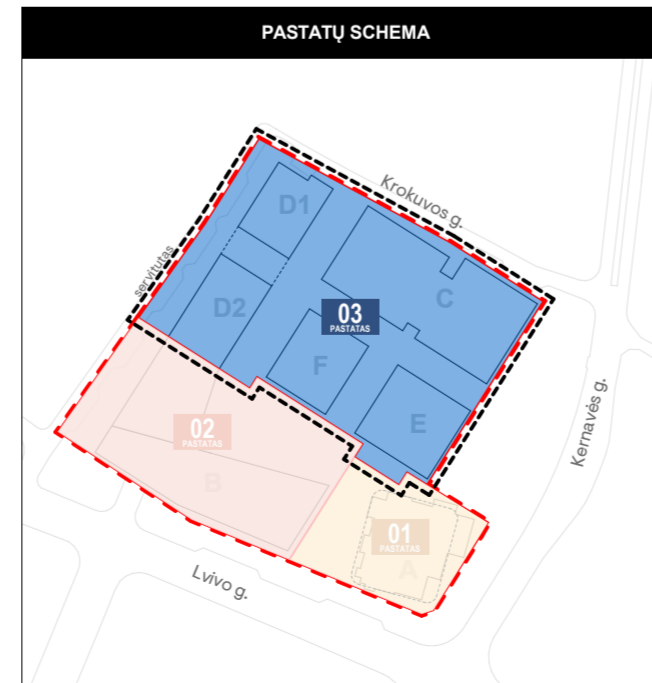


BENDROS PASTABOS:
1. Vidaus patalpų išplanavimas bus rengiamas ir sprendiniai tikslinami Techninio projekto metu.

0	2022-12-02	Derinimui, viešinimui, specialiųjų reikalavimų ir sąlygų gavimui		
Laida	Išleidimo data	Laidos statusas. Ketinimo priežastis (jei taikoma)		
Kval. dok. Nr.	PROJEKTUOTOJAS sweco	UAB "Sweco" Lietuva Spaudos g. 6-1, LT-05132 Vilnius tel. +370 5 2622621 info@sweco.lt	Statinio projekto pavadinimas: ADMINISTRACINĖS PASKIRTIES PASTATŲ (7.2) IR DAUGIABUČIO GYVENAMOJO NAMO (6.3) LVIVO G. 59, VILNIUJE STATYBOS PROJEKTAS	
35355	SPV	A. VILKENIS		
Kval. dok. Nr.	aketuri	UAB "Aketuri architektai" Raugyklos g. 3-1, LT-01138, Vilnius tel. +370 6 1216112 info@aketuriarchitektai.lt		
A1415	PDV	L. REKEVIČIUS	Dokumento pavadinimas: STATINIO ARCHITEKTŪROS DALIS	
A1468	ARCH	M. REKEVIČIENĖ		
	ARCH	E. DRAPANAUŠKIS		
	ARCH	J.S. MORA MORALES		
	ARCH	K. ŽIRGULYTĖ	Brėžinio pavadinimas: D Korpuso 4A schema M 1:200	LAIDA
				0
Kalb. trump.:	Užsakovas:	Dokumento žymuo:		LAPŲ
LT	KŪB "Releven Prime Properties"	22050_03D_PP_SA.B_01.4		LAPAI
				1
				1

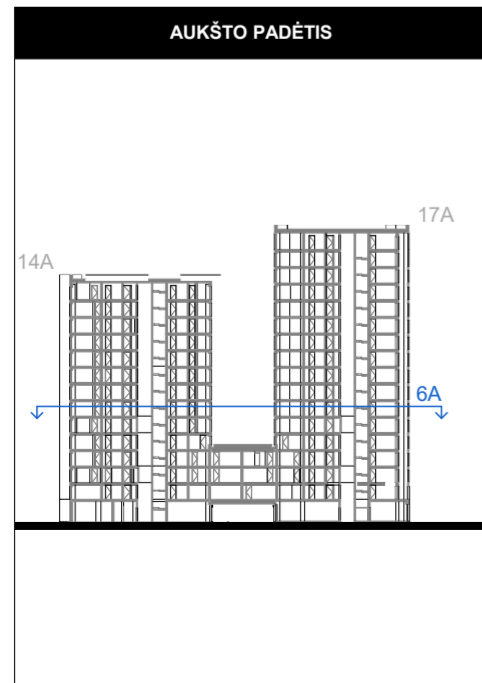
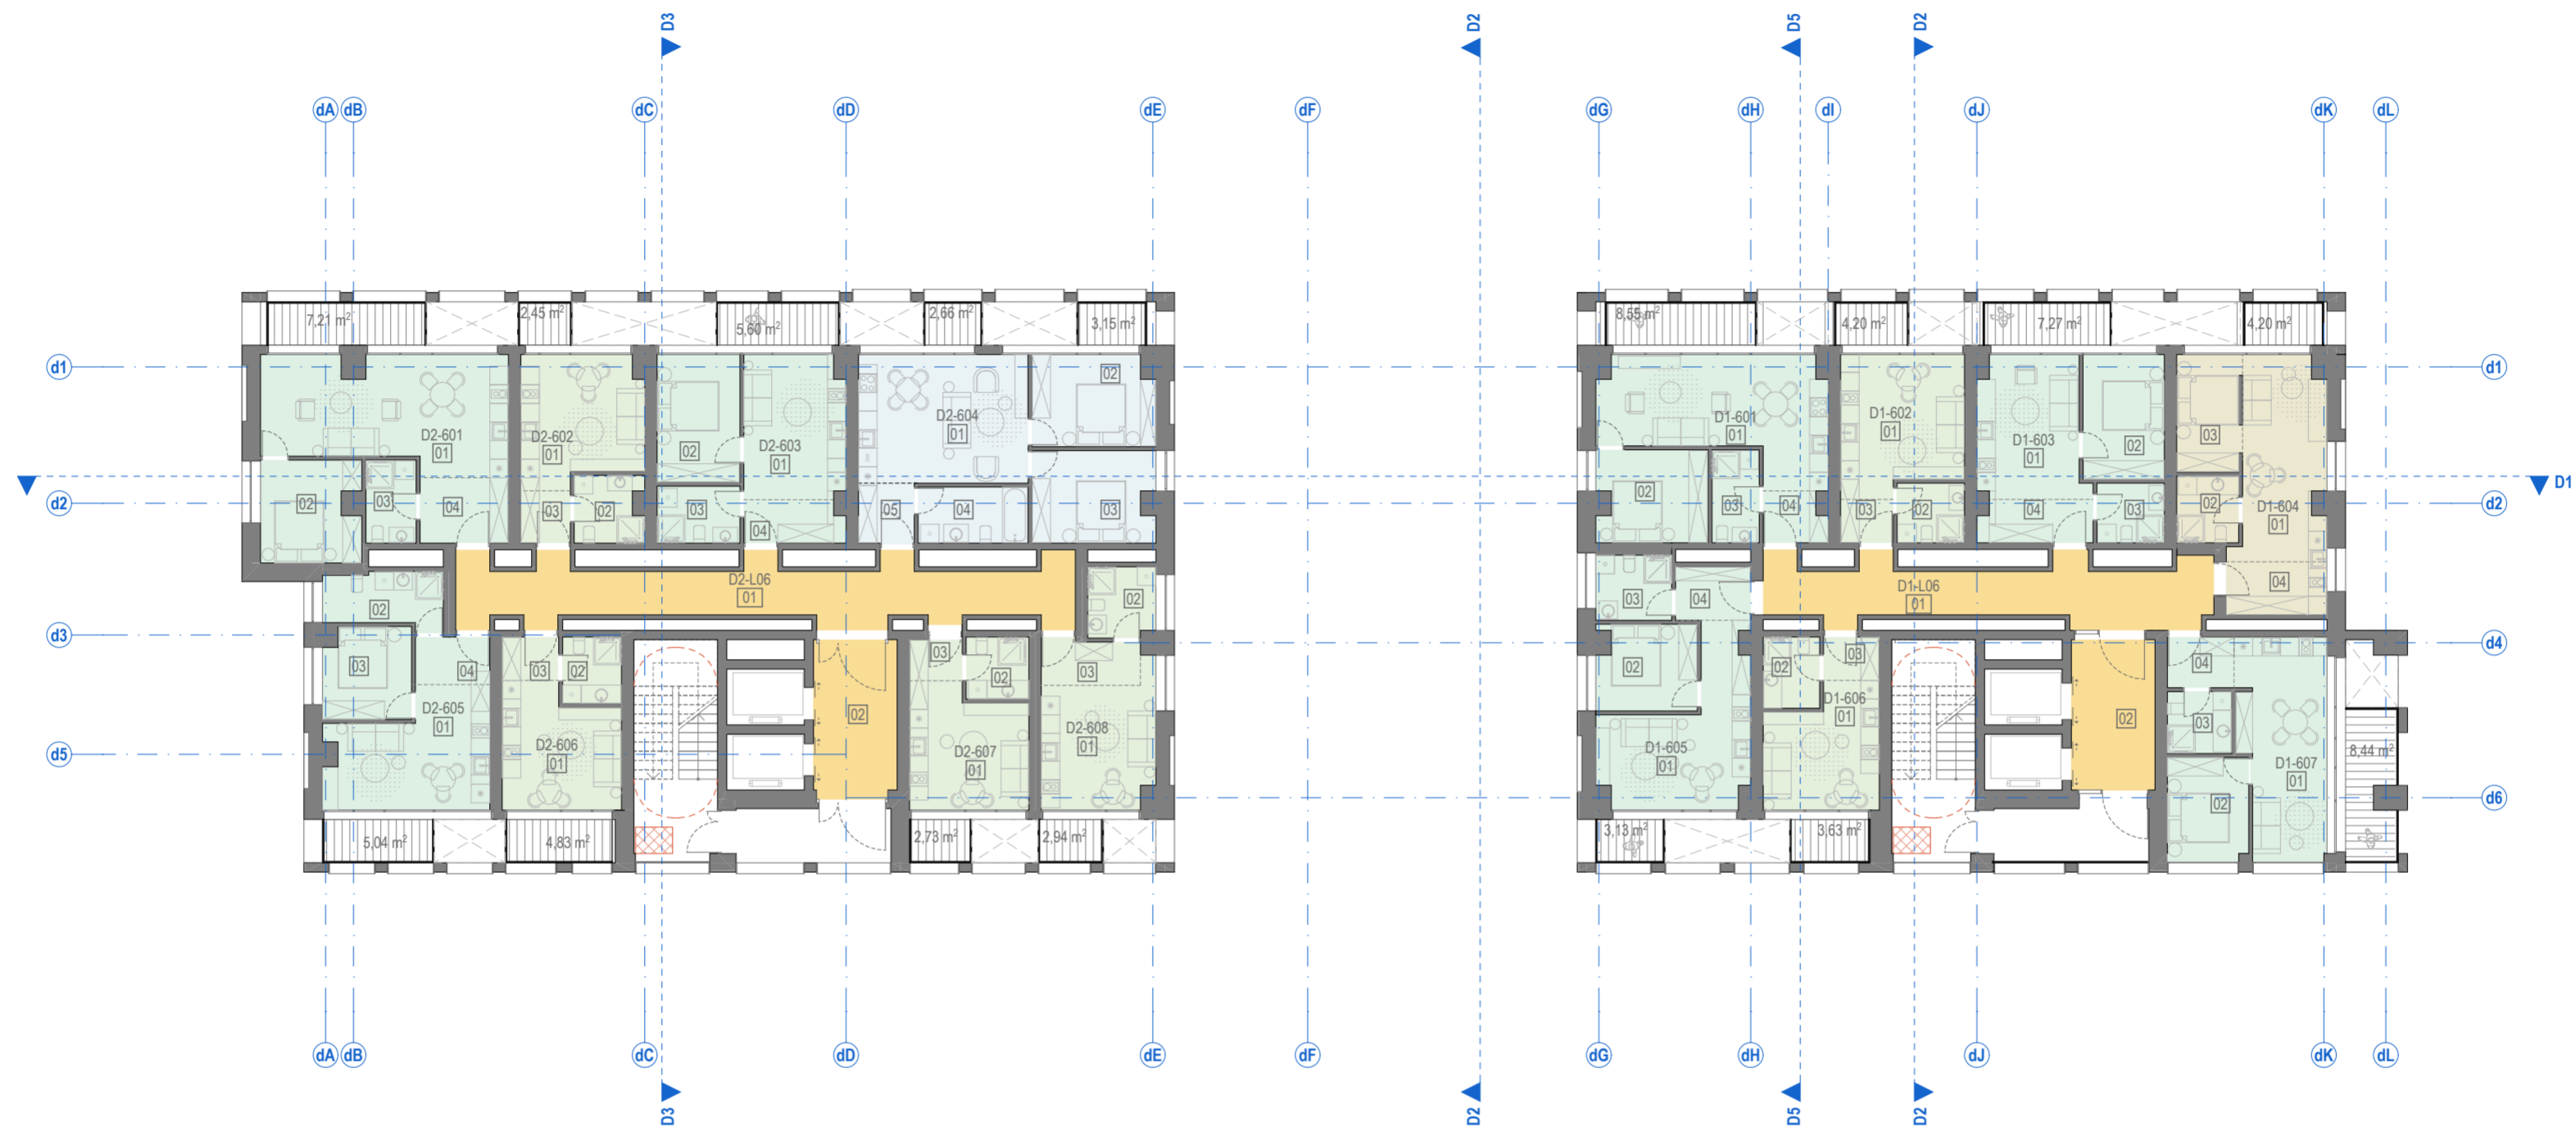


Nr.	ŽYMUO	PAVADINIMAS
1.	[Yellow box]	Bendro naudojimo patalpos (laiptinės, koridoriai)
2.	[Light green box]	GYVENAMOSIOS PATALPOS 1 kambario butas (22-25 m ²)
3.	[Light green box]	GYVENAMOSIOS PATALPOS 1,5 kambario butas (26-29 m ²)
4.	[Light green box]	GYVENAMOSIOS PATALPOS 2 kambarių butas (31-48 m ²)
5.	[Light green box]	GYVENAMOSIOS PATALPOS 3 kambarių butas (54-65 m ²)
6.	[Light green box]	GYVENAMOSIOS PATALPOS 4 kambarių butas (66-120 m ²)
7.	[Grey box]	Techninės patalpos
8.	[Hatched box]	Terasos, balkonai, lodžijos
9.	[Brown box]	Kitos paskirties patalpos (gyvenamosios, prekybos, paslaugų, maitinimo, mokslo, gydymo, sporto, poilsio.)

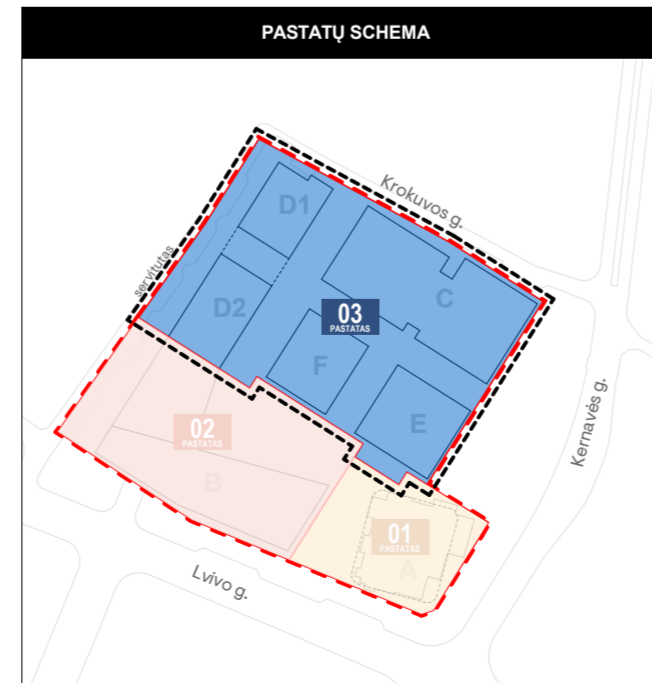


BENDROS PASTABOS:
1. Vidaus patalpų išplanavimas bus rengiamas ir sprendiniai tikslinami Techninio projekto metu.

0	2022-12-02	Derinimui, viešinimui, specialiųjų reikalavimų ir sąlygų gavimui
Laida	Išleidimo data	Laidos statusas. Ketinimo priešais (jei taikoma)
Kval. dok. Nr.	PROJEKTUOTOJAS sweco	UAB "Sweco" Lietuva Spaudos g. 6-1, LT-05132 Vilnius tel. +370 5 2622621 info@sweco.lt
35355	SPV	A. VILKENIS
Kval. dok. Nr.	aketuri	UAB "Aketuri architektai" Rauškyklos g. 3-1, LT-01138, Vilnius tel. +370 6 1216112 info@aketuriarchitektai.lt
A1415	PDV	L. REKEVIČIUS
A1468	ARCH	M. REKEVIČIENĖ
	ARCH	E. DRAPANAUŠKIS
	ARCH	J.S. MORA MORALES
	ARCH	K. ŽIRGULYTĖ
Statinio projekto pavadinimas:	ADMINISTRACINĖS PASKIRTIES PASTATŲ (7.2) IR DAUGIABUČIO GYVENAMOJO NAMO (6.3) LVIVO G. 59, VILNIUJE STATYBOS PROJEKTAS	
Dokumento pavadinimas:	STATINIO ARCHITEKTŪROS DALIS	
Brežinio pavadinimas:	D Korpuso 6A schema M 1:200	LAIDA 0
Dokumento žymuo:	22050_03D_PP_SA.B_01.6	LAPŲ LAPAI 1 1
Kalb. trump.: LT	Užsakovas: KŪB "Releven Prime Properties"	

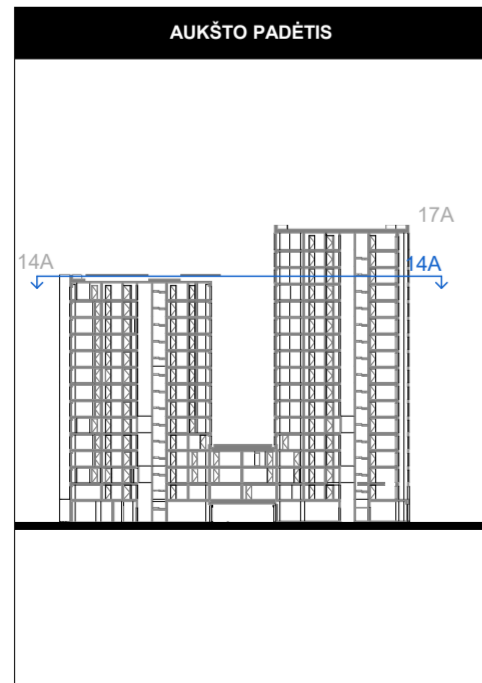
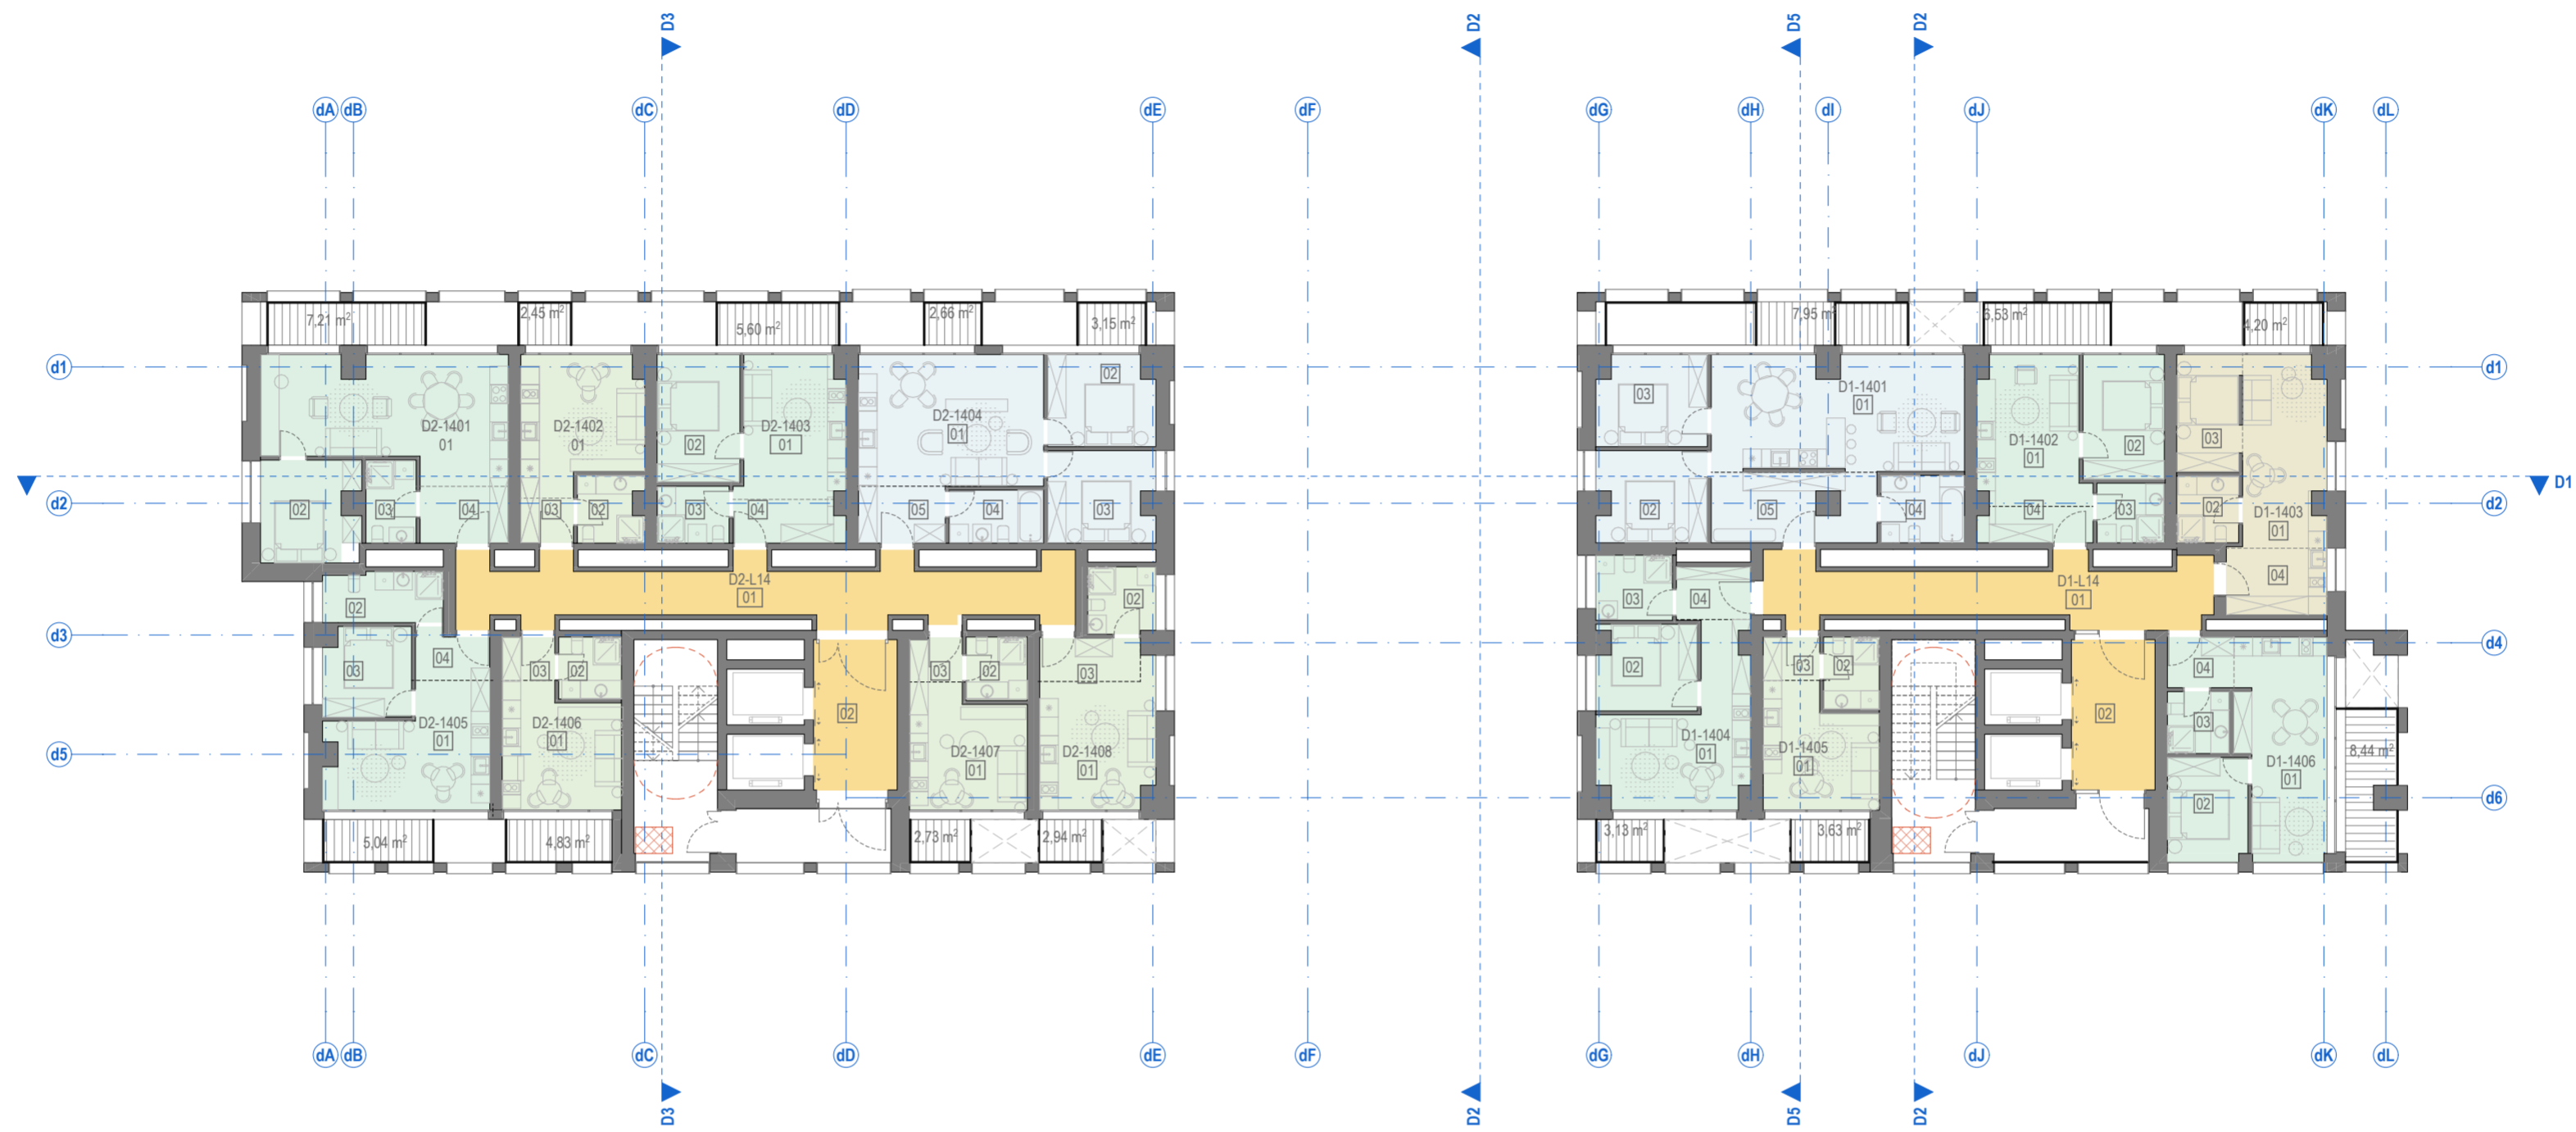


Nr.	ŽYMUO	PAVADINIMAS
1.	[Yellow box]	Bendro naudojimo patalpos (laiptinės, koridoriai)
2.	[Light green box]	GYVENAMOSIOS PATALPOS 1 kambario butas (22-25 m ²)
3.	[Light green box]	GYVENAMOSIOS PATALPOS 1,5 kambario butas (26-29 m ²)
4.	[Light green box]	GYVENAMOSIOS PATALPOS 2 kambarių butas (31-48 m ²)
5.	[Light green box]	GYVENAMOSIOS PATALPOS 3 kambarių butas (54-65 m ²)
6.	[Light green box]	GYVENAMOSIOS PATALPOS 4 kambarių butas (66-120 m ²)
7.	[Grey box]	Techninės patalpos
8.	[Hatched box]	Terasos, balkonai, lodžijos
9.	[Brown box]	Kitos paskirties patalpos (gyvenamosios, prekybos, paslaugų, maitinimo, mokslo, gydymo, sporto, poilsio.)


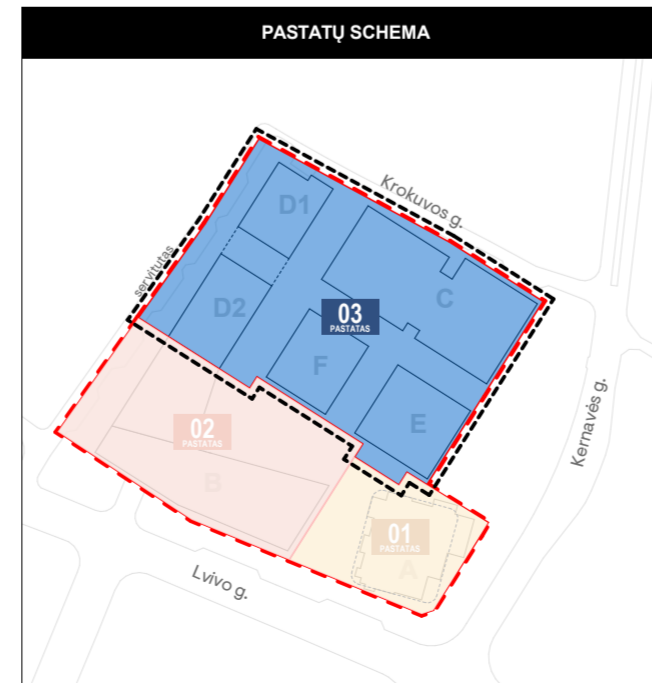


BENDROS PASTABOS:
1. Vidaus patalpų išplanavimas bus rengiamas ir sprendiniai tikslinami Techninio projekto metu.

0	2022-12-02	Derinimui, viešinimui, specialiųjų reikalavimų ir sąlygų gavimui
Laida	Išleidimo data	Laidos statusas. Ketinimo priežastis (jei taikoma)
Kval. dok. Nr.	PROJEKTUOTOJAS sweco	UAB "Sweco" Lietuva Spaudos g. 6-1, LT-05132 Vilnius tel. +370 5 2622621 info@sweco.lt
35355	SPV	A. VILKENIS
Kval. dok. Nr.	aketuri	UAB "Aketuri architektai" Rauškyklos g. 3-1, LT-01138, Vilnius tel. +370 6 1216112 info@aketuriarchitektai.lt
A1415	PDV	L. REKEVIČIUS
A1468	ARCH	M. REKEVIČIENĖ
	ARCH	E. DRAPANAUŠKIS
	ARCH	J.S. MORA MORALES
	ARCH	K. ŽIRGULYTĖ
Statinio projekto pavadinimas:	ADMINISTRACINĖS PASKIRTIES PASTATŲ (7.2) IR DAUGIABUČIO GYVENAMOJO NAMO (6.3) LVIVO G. 59, VILNIUJE STATYBOS PROJEKTAS	
Dokumento pavadinimas:	STATINIO ARCHITEKTŪROS DALIS	
Brežinio pavadinimas:	D Korpuso 14A schema M 1:200	LAIDA 0
Dokumento žymuo:	22050_03D_PP_SA.B_01.14	LAPŲ LAPAI 1 1
Kalb. trump.:	Užsakovas: LT KŪB "Releven Prime Properties"	

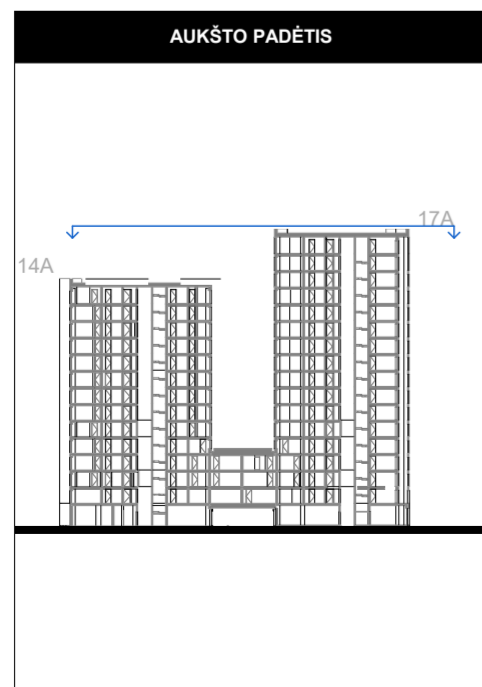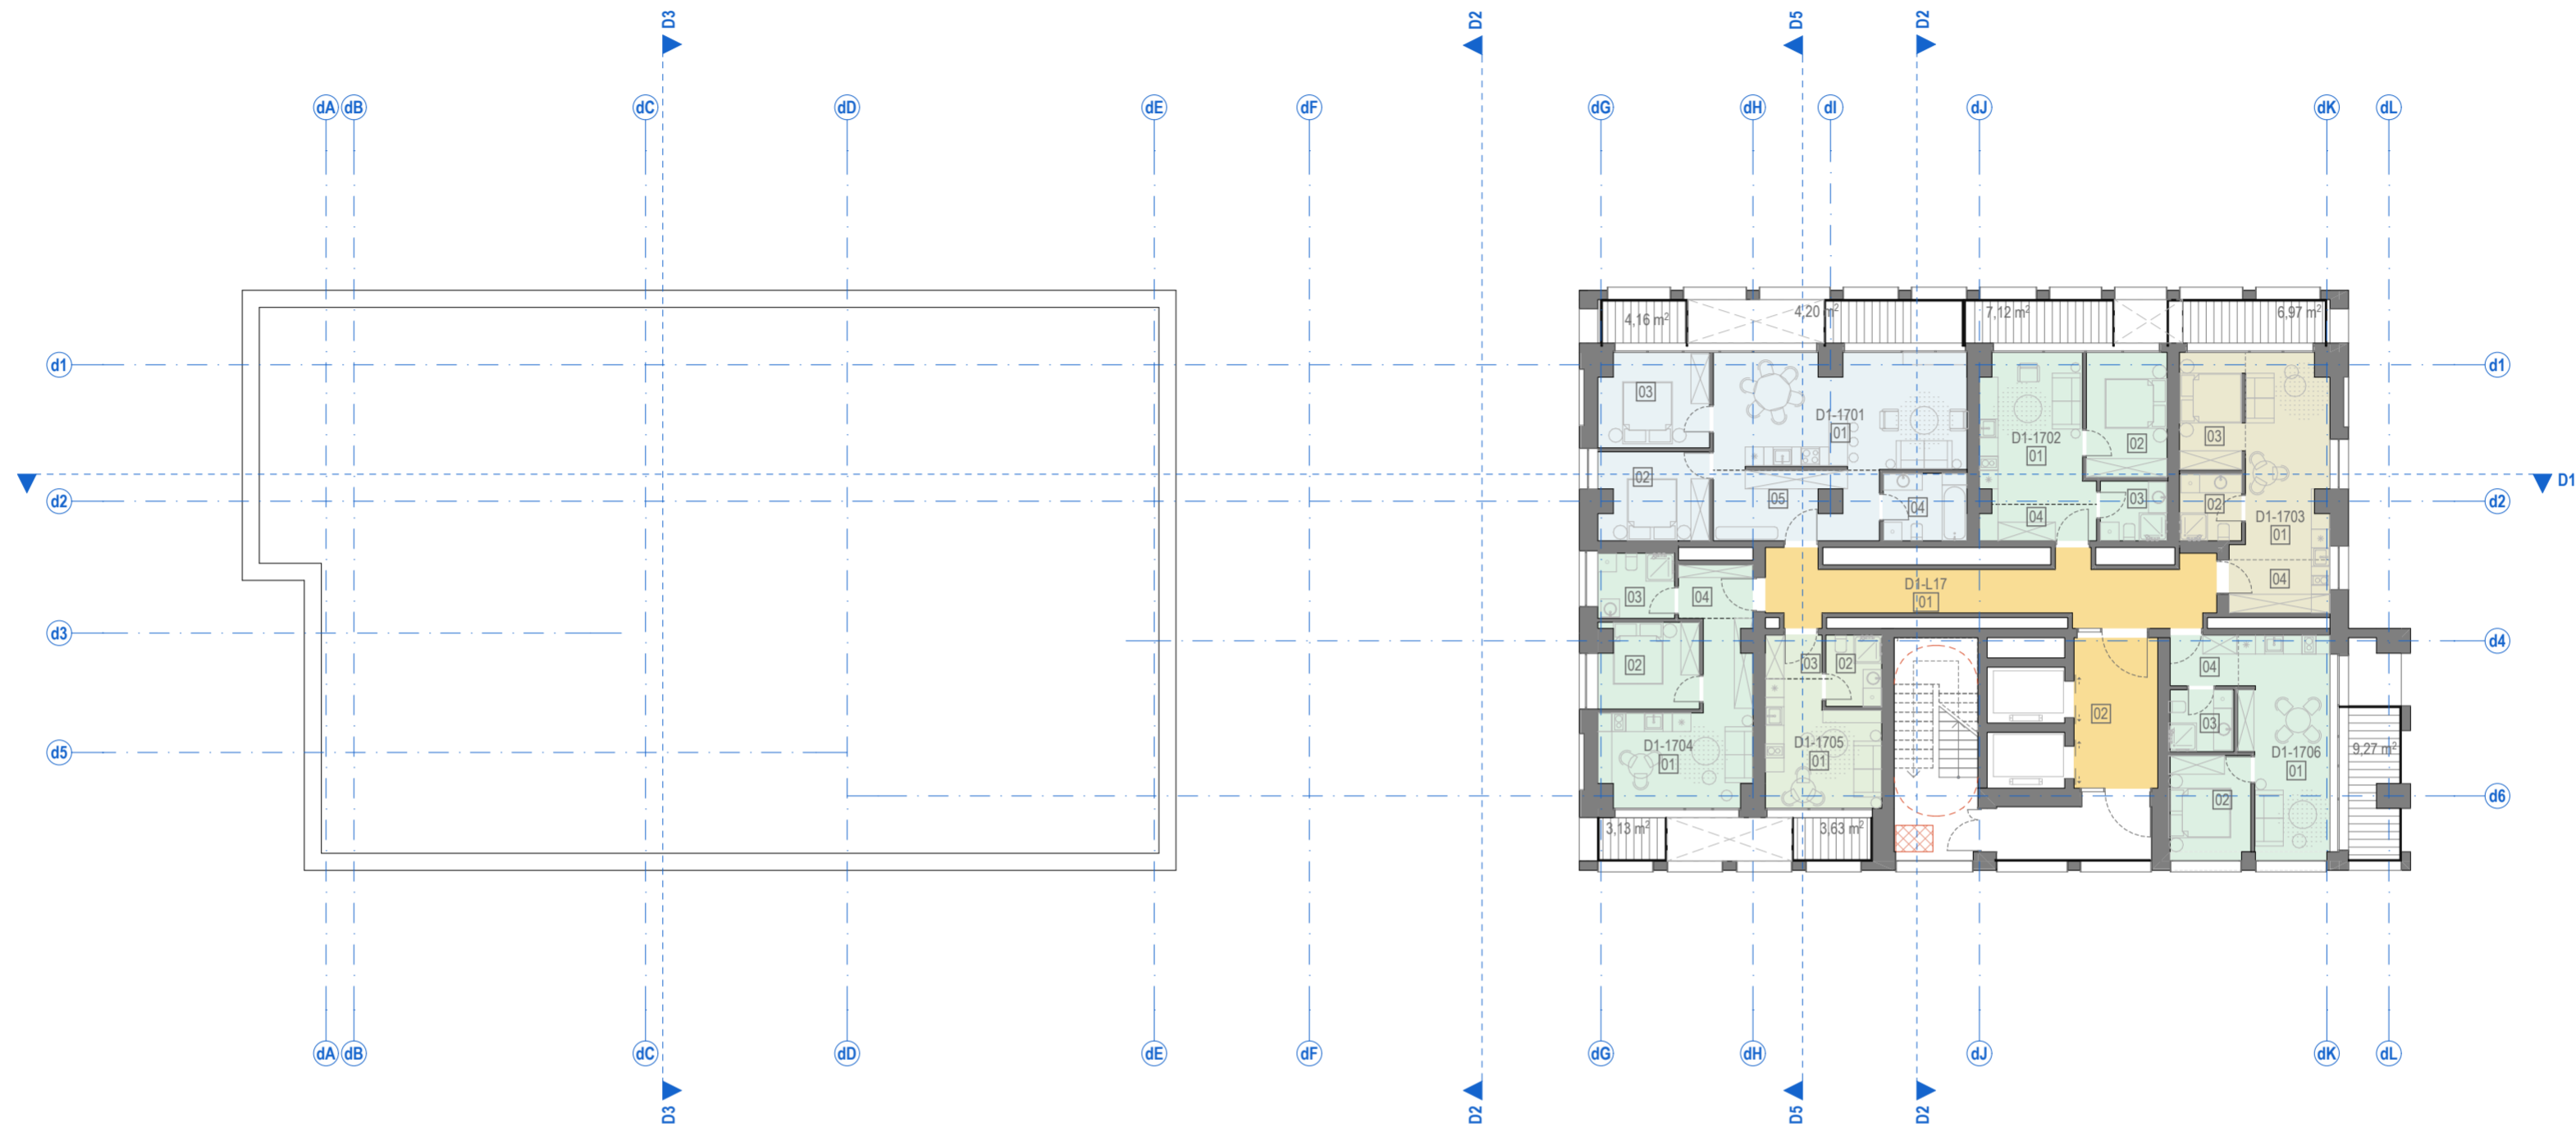


Nr.	ŽYMUO	PAVADINIMAS
1.	[Yellow box]	Bendro naudojimo patalpos (laiptinės, koridoriai)
2.	[Light green box]	GYVENAMOSIOS PATALPOS 1 kambario butas (22-25 m ²)
3.	[Light green box]	GYVENAMOSIOS PATALPOS 1,5 kambario butas (26-29 m ²)
4.	[Light green box]	GYVENAMOSIOS PATALPOS 2 kambarių butas (31-48 m ²)
5.	[Light green box]	GYVENAMOSIOS PATALPOS 3 kambarių butas (54-65 m ²)
6.	[Light green box]	GYVENAMOSIOS PATALPOS 4 kambarių butas (66-120 m ²)
7.	[Grey box]	Techninės patalpos
8.	[Hatched box]	Terasos, balkonai, lodžijos
9.	[Brown box]	Kitos paskirties patalpos (gyvenamosios, prekybos, paslaugų, maitinimo, mokslo, gydymo, sporto, poilsio.)

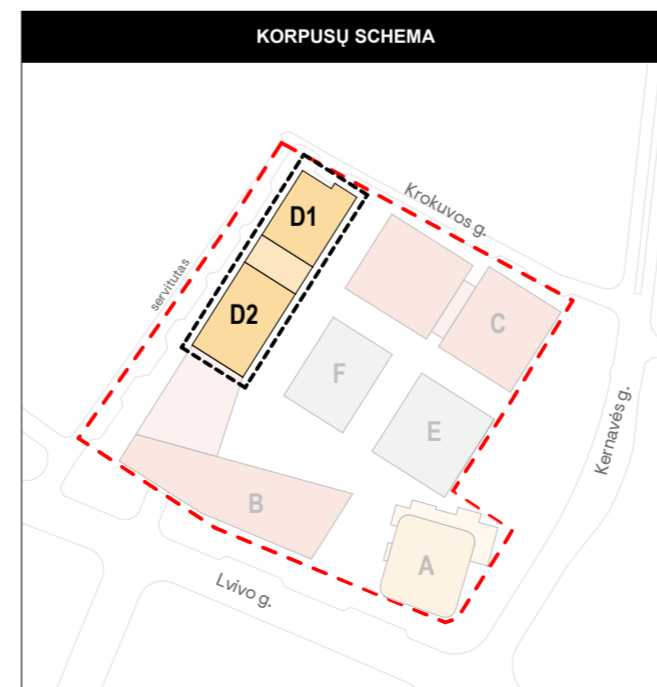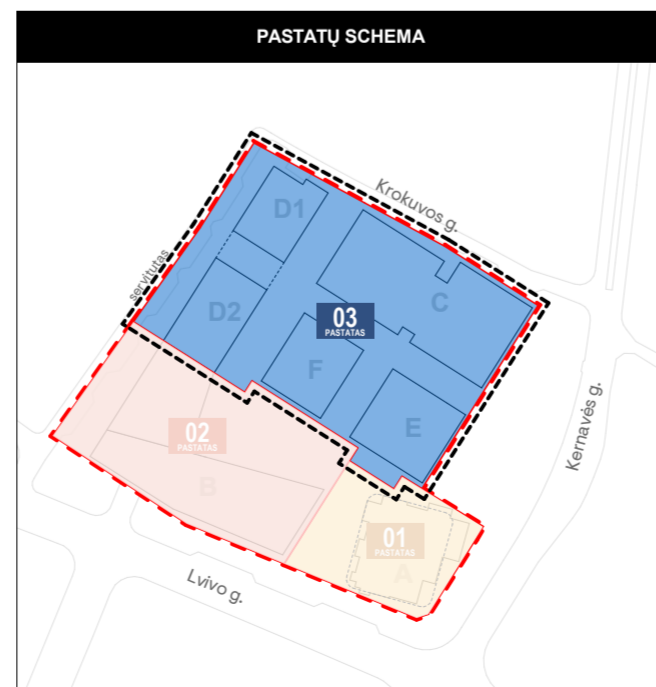


BENDROS PASTABOS:
1. Vidaus patalpų išplanavimas bus rengiamas ir sprendiniai tikslinami Techninio projekto metu.

0	2022-12-02	Derinimui, viešinimui, specialiųjų reikalavimų ir sąlygų gavimui
Laida	Išleidimo data	Laidos statusas. Ketinimo priežastis (jei taikoma)
Kval. dok. Nr.	PROJEKTUOTOJAS sweco	UAB "Sweco" Lietuva Spaudos g. 6-1, LT-05132 Vilnius tel. +370 5 2622621 info@sweco.lt
35355	SPV	A. VILKENIS
Kval. dok. Nr.	aketuri	UAB "Aketuri architektai" Raugyklos g. 3-1, LT-01138, Vilnius tel. +370 6 1216112 info@aketuriarchitektai.lt
A1415	PDV	L. REKEVIČIUS
A1468	ARCH	M. REKEVIČIENĖ
	ARCH	E. DRAPANAUŠKIS
	ARCH	J.S. MORA MORALES
	ARCH	K. ŽIRGULYTĖ
Statinio projekto pavadinimas:	ADMINISTRACINĖS PASKIRTIES PASTATŲ (7.2) IR DAUGIABUČIO GYVENAMOJO NAMO (6.3) LVIVO G. 59, VILNIUJE STATYBOS PROJEKTAS	
Dokumento pavadinimas:	STATINIO ARCHITEKTŪROS DALIS	
Brežinio pavadinimas:	D Korpuso 17A schema M 1:200	LAIDA 0
Dokumento žymuo:	22050_03D_PP_SA.B_01.17	LAPŲ LAPAI 1 1
Kalb. trump.:	Užsakovas: LT KŪB "Releven Prime Properties"	




Pagal Detalųjį planą:
max. alt. 179.00
max aukštis 70.00m

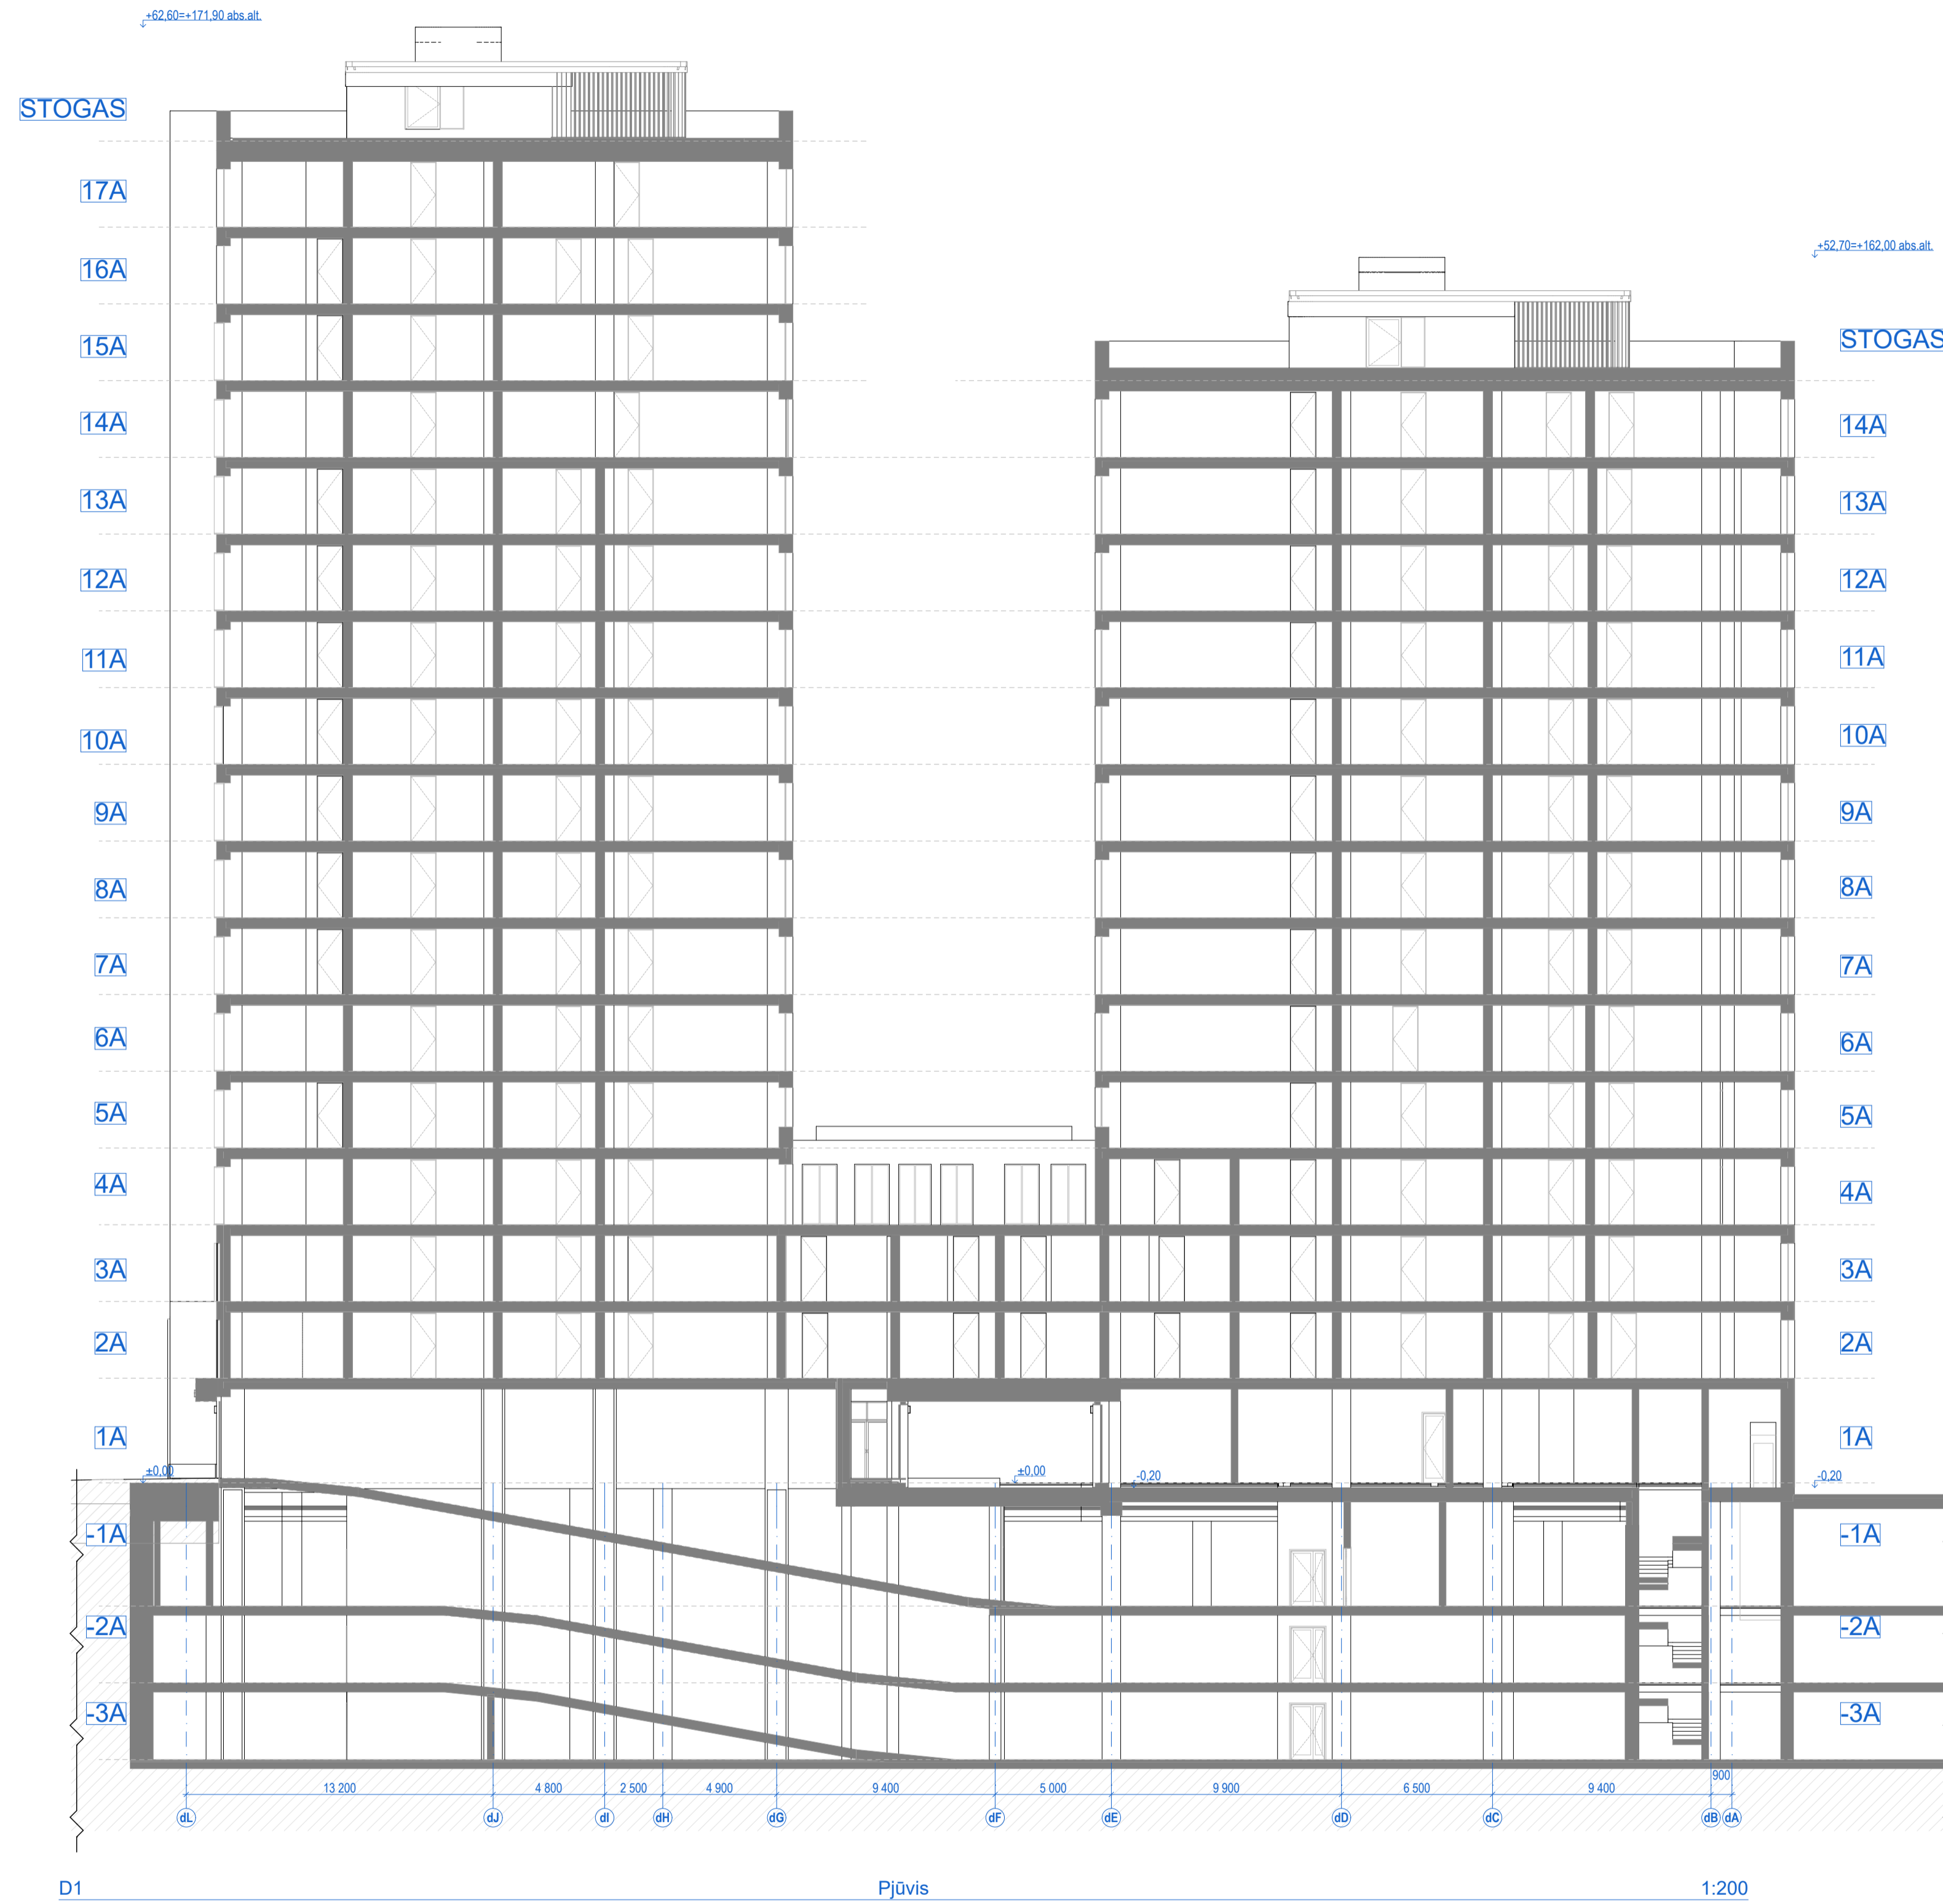


Pagal Detalųjį planą:
max. alt. 179.00
max aukštis 70.00m

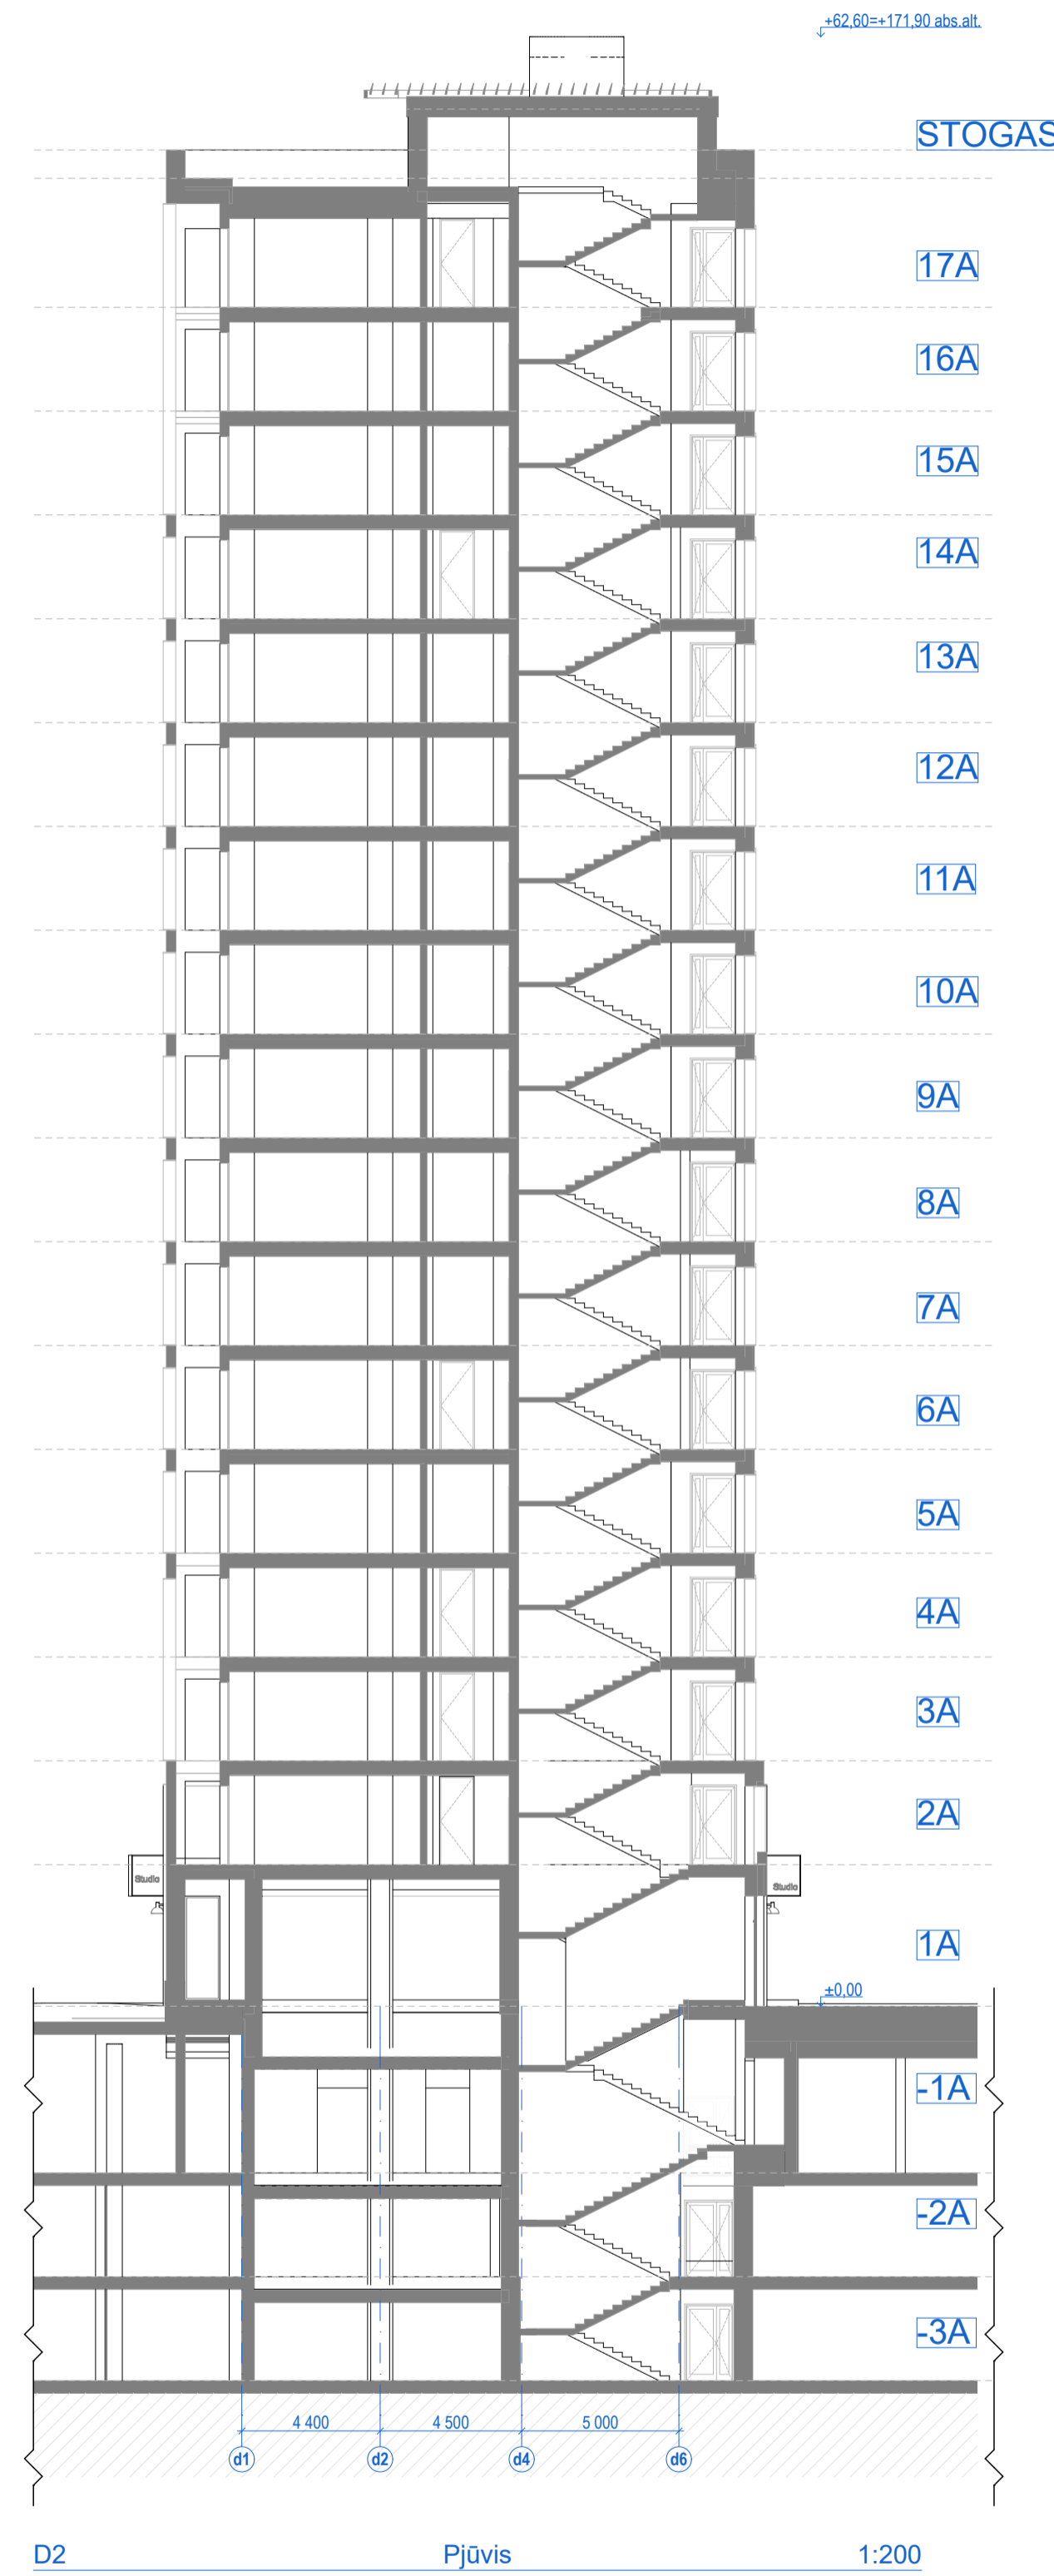

Pagal Detalųjį planą:
max. alt. 179.00
max aukštis 70.00m

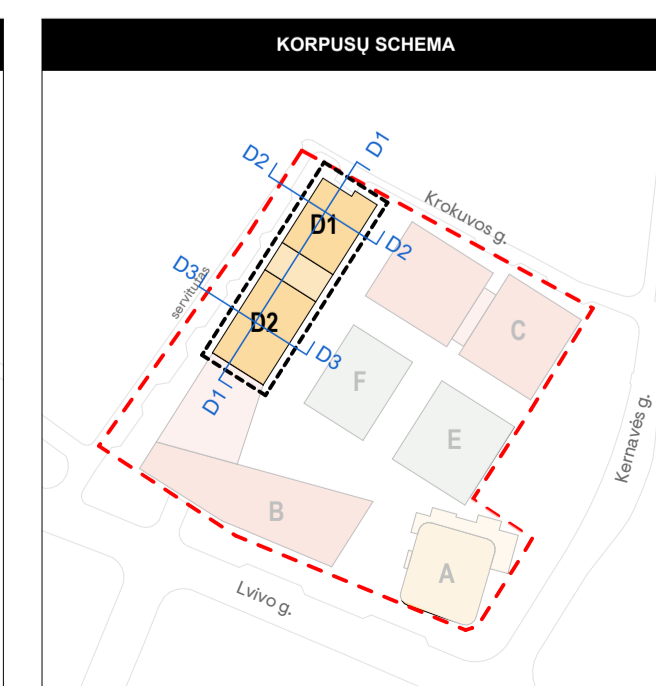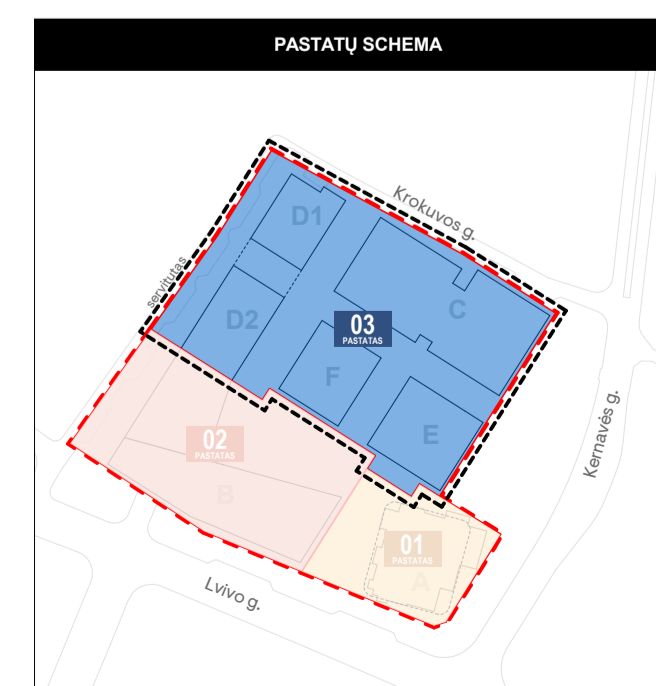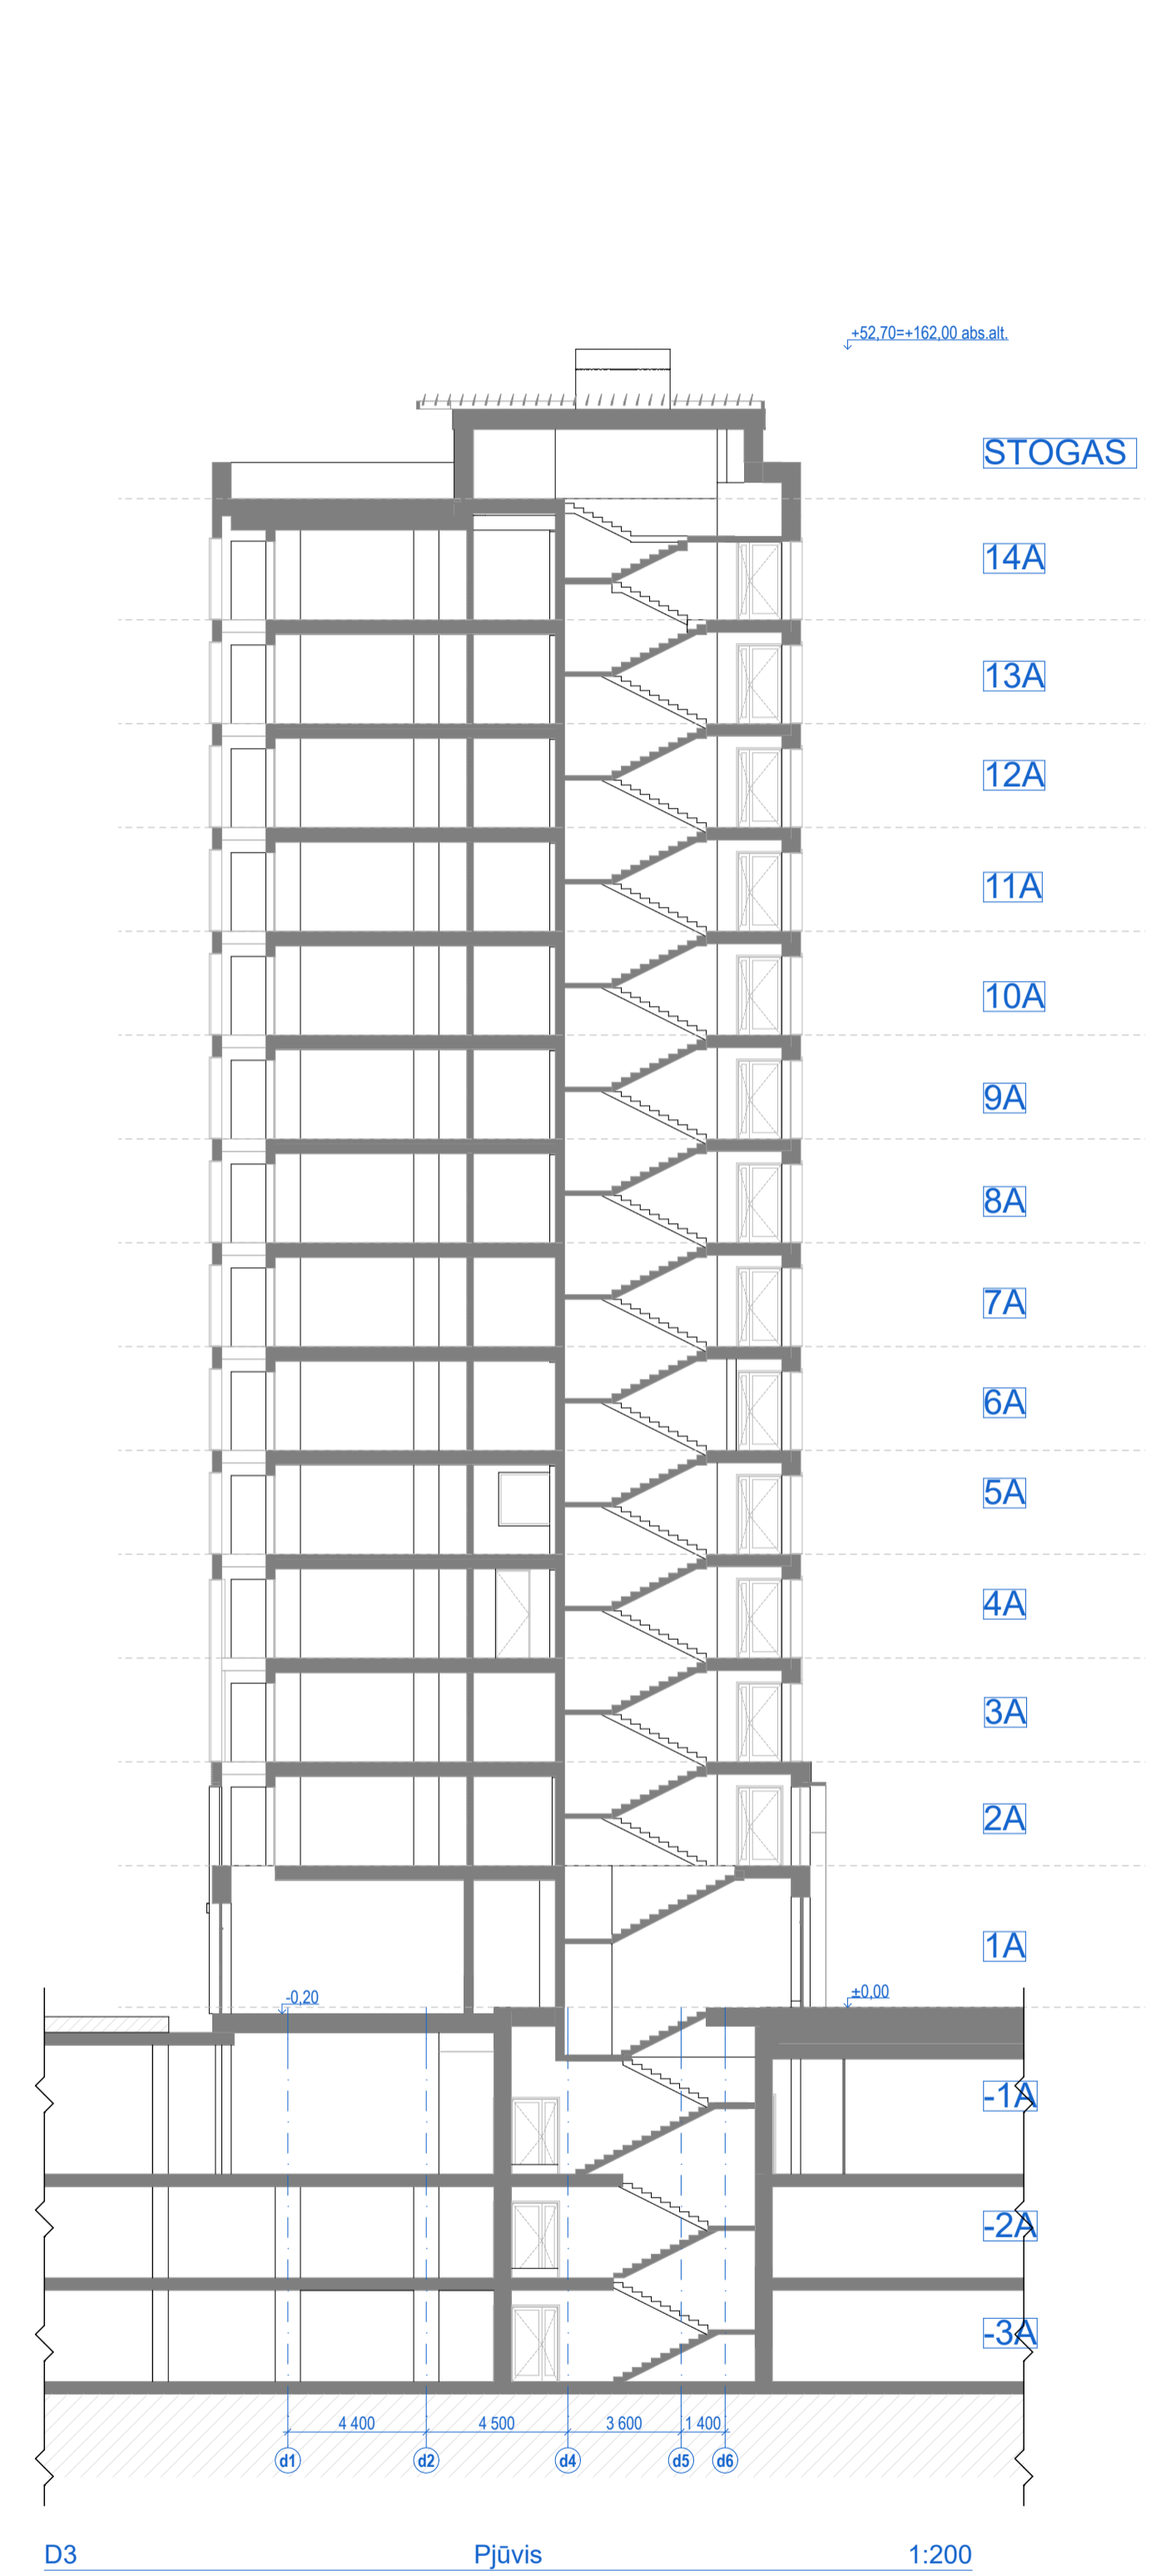



0	2022-12-15	Derinimui, viešinimui, specialiųjų reikalavimų ir sąlygų gavimui
Laida	Breidimo data	Laidos statusas. Keitimo priežastis (jei taikoma)
Kral. dok. Nr.	PROJEKTUOTOJAS	Statinio projekto pavadinimas: ADMINISTRACINIS PASKIRTIES PASTATŲ (7.2) IR DAUGIABUČIO GYVENAMŲJŲ NAMŲ (6.3) LVIVO G. 59, VILNIJŲ STATYBOS PROJEKTAS
	UAB „Sweco“ Lietuva Spaudos g. 6-1, LT-05132 Vilnius tel. +370 5 2622021 info@sweco.lt	
35355	SPV	A. VILKENIS
Kral. dok. Nr.	AKETURI	Statinio projekto pavadinimas: ADMINISTRACINIS PASKIRTIES PASTATŲ (7.2) IR DAUGIABUČIO GYVENAMŲJŲ NAMŲ (6.3) LVIVO G. 59, VILNIJŲ STATYBOS PROJEKTAS
	UAB „Aketuri architektai“ Rauškio g. 3-1, LT-01138, Vilnius tel. +370 6 1216112 info@aketuriarchitektai.lt	
A1415	PDV	L. REKEVIČIUS
A1468	ARCH	M. REKEVIČIENĖ
	ARCH	E. DRAPANAUŠKIS
	ARCH	J.S. MORA MORALES
	ARCH	K. ŽIRGULYTĖ
Dokumento pavadinimas:		STATINIO ARCHITEKTOŲ DAIS
Breidimo pavadinimas:		D Korpusas Pjūvis
M 1:200		LAIDA
		0
Kalb. trump.:	Užsakovas:	Dokumento būmų:
LT	KŪB "Relieven Prime Properties"	22050_03_PP_SAB_02.1
		LAPŲ LAPAI
		1 1

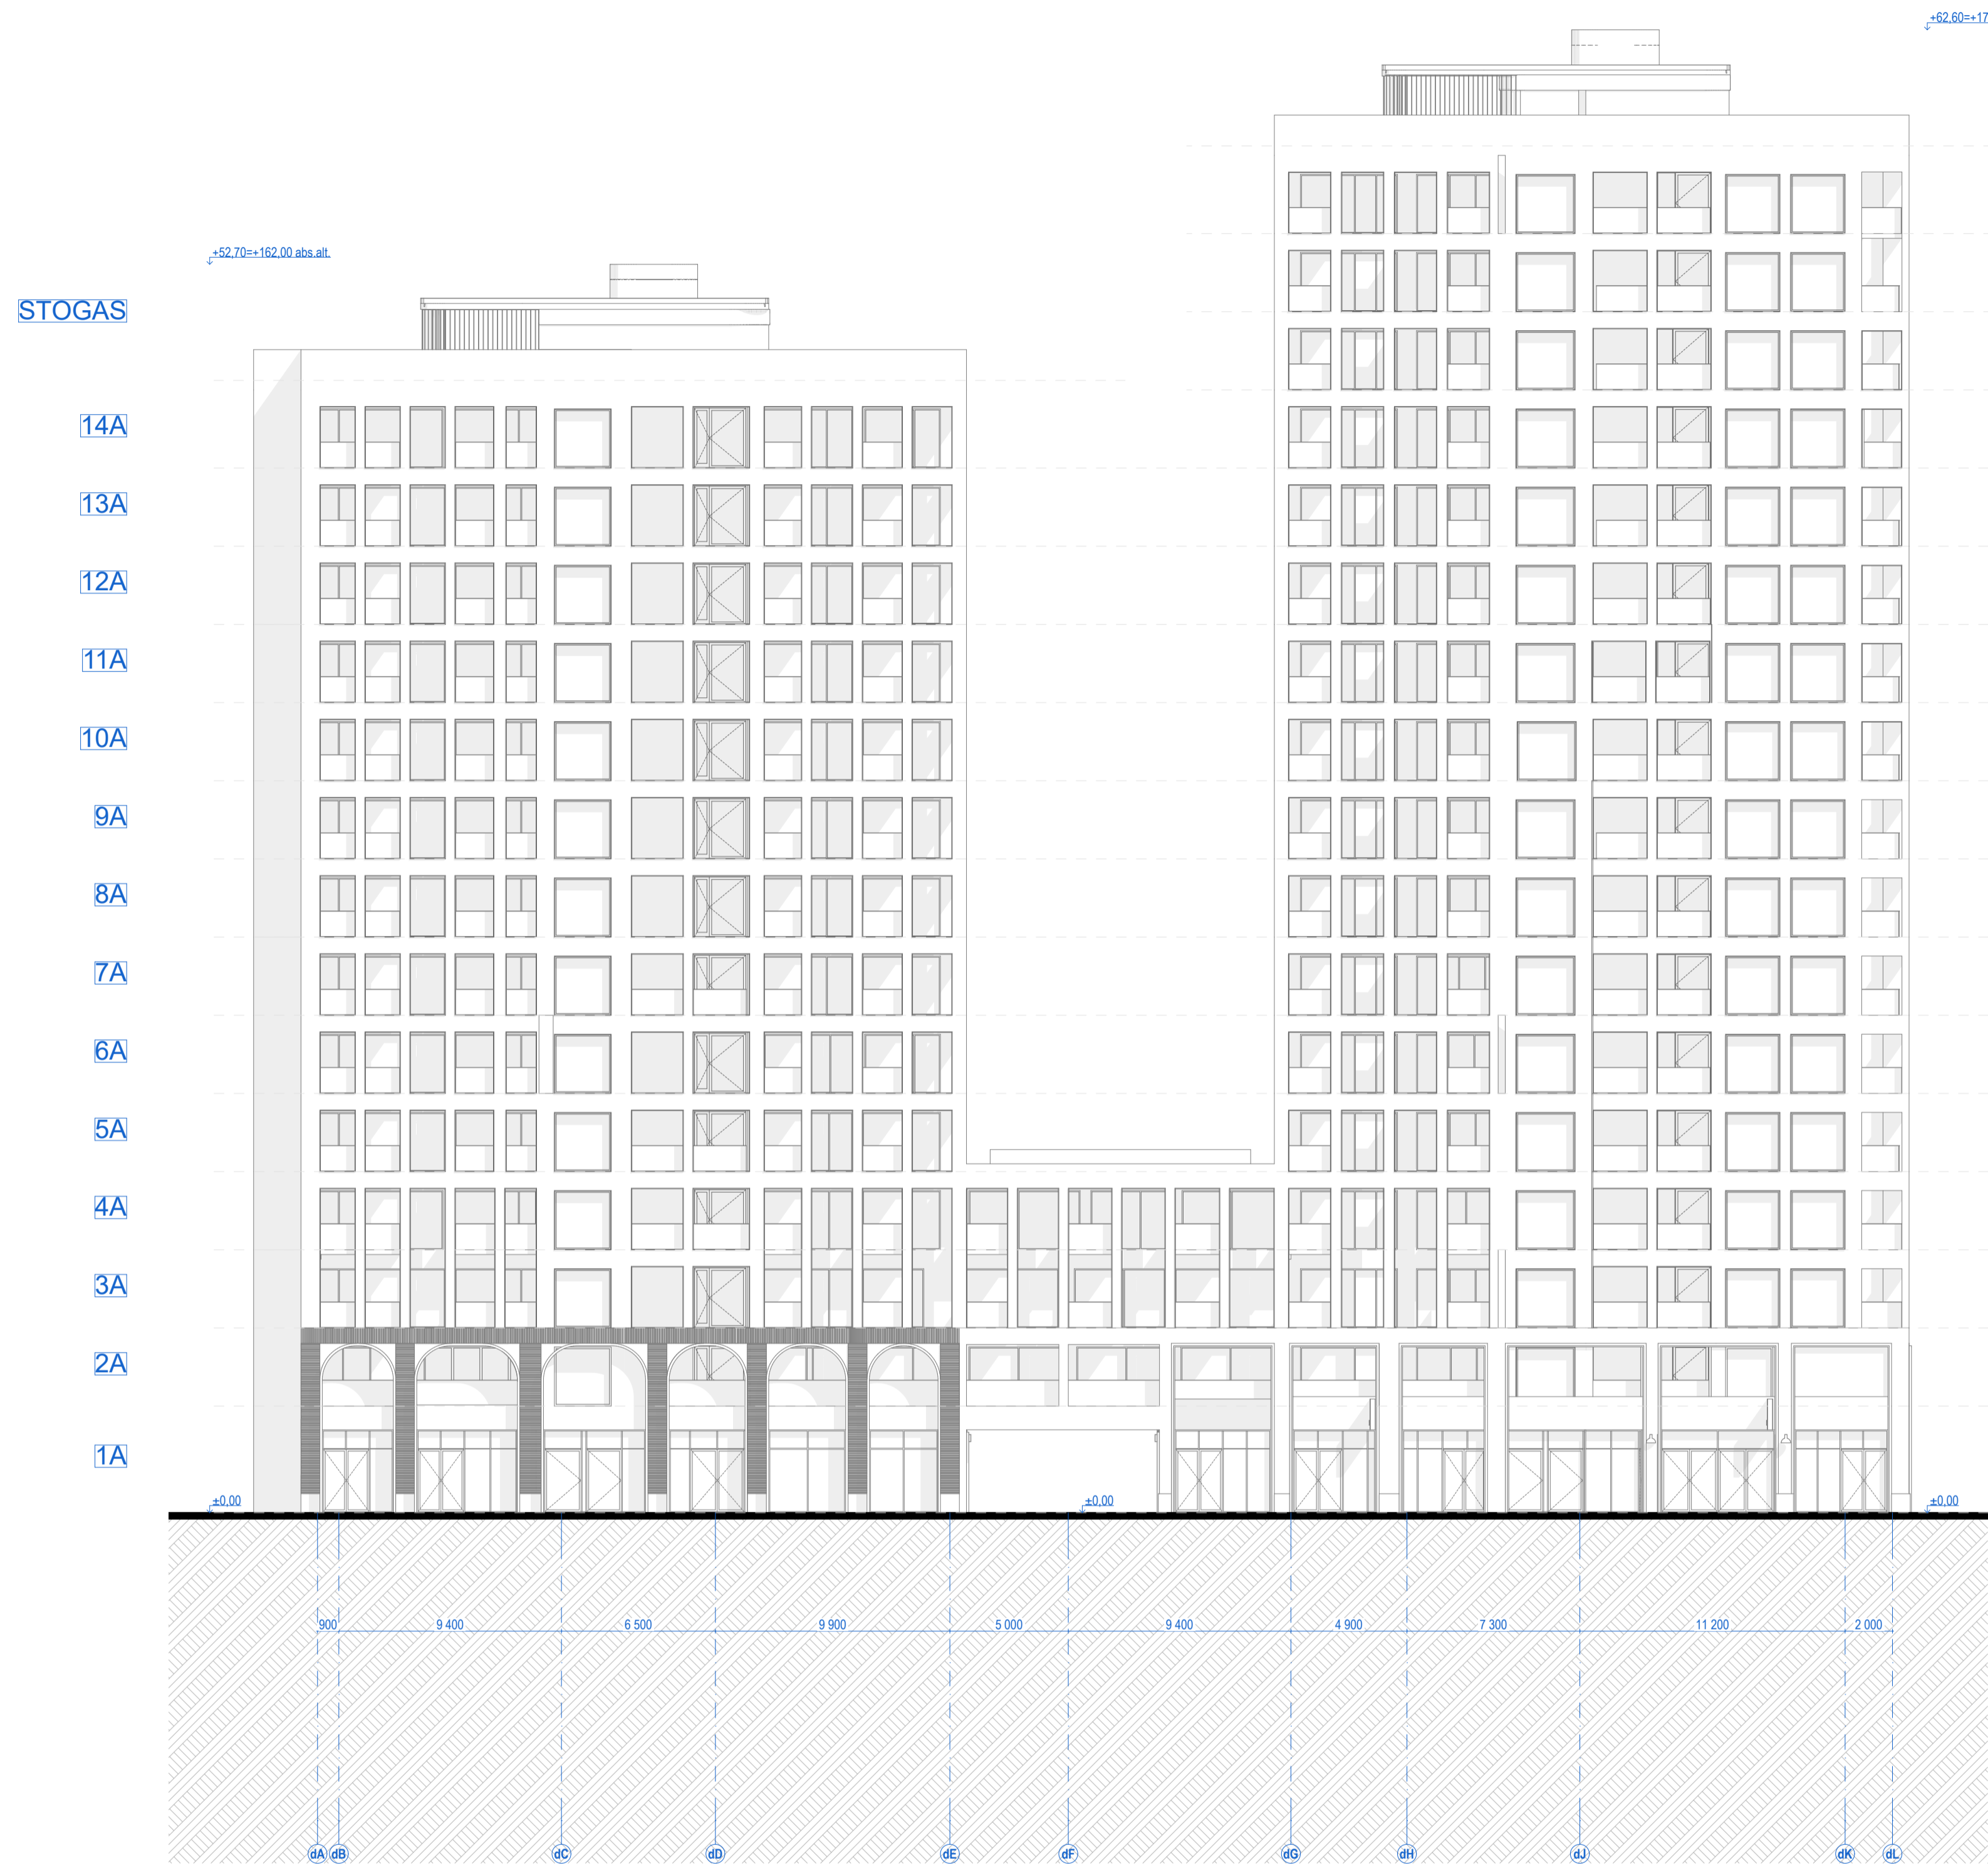

DE

D korpuso rytinis fasadas


1:200

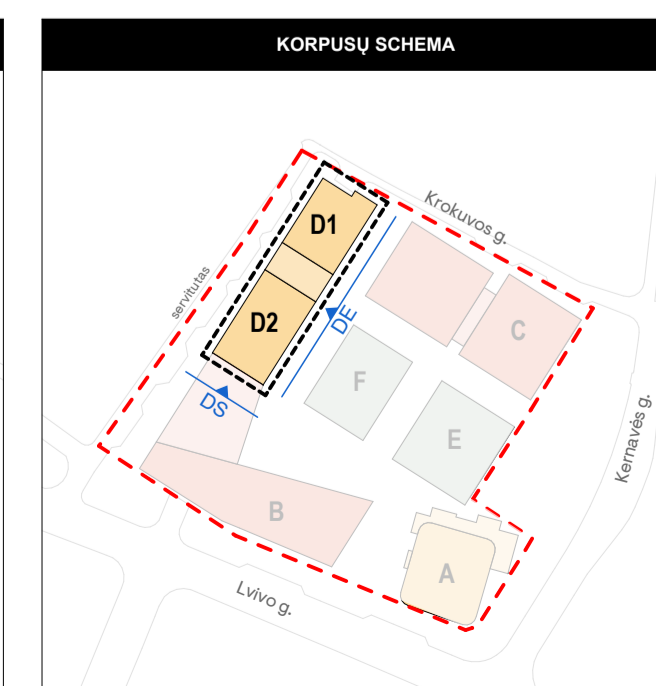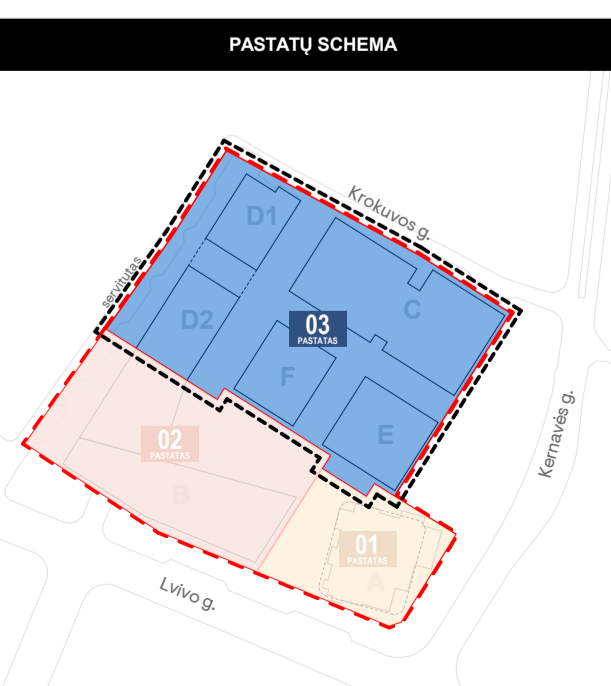

PASTATŲ SCHEMA

KORPUSŲ SCHEMA

1:200

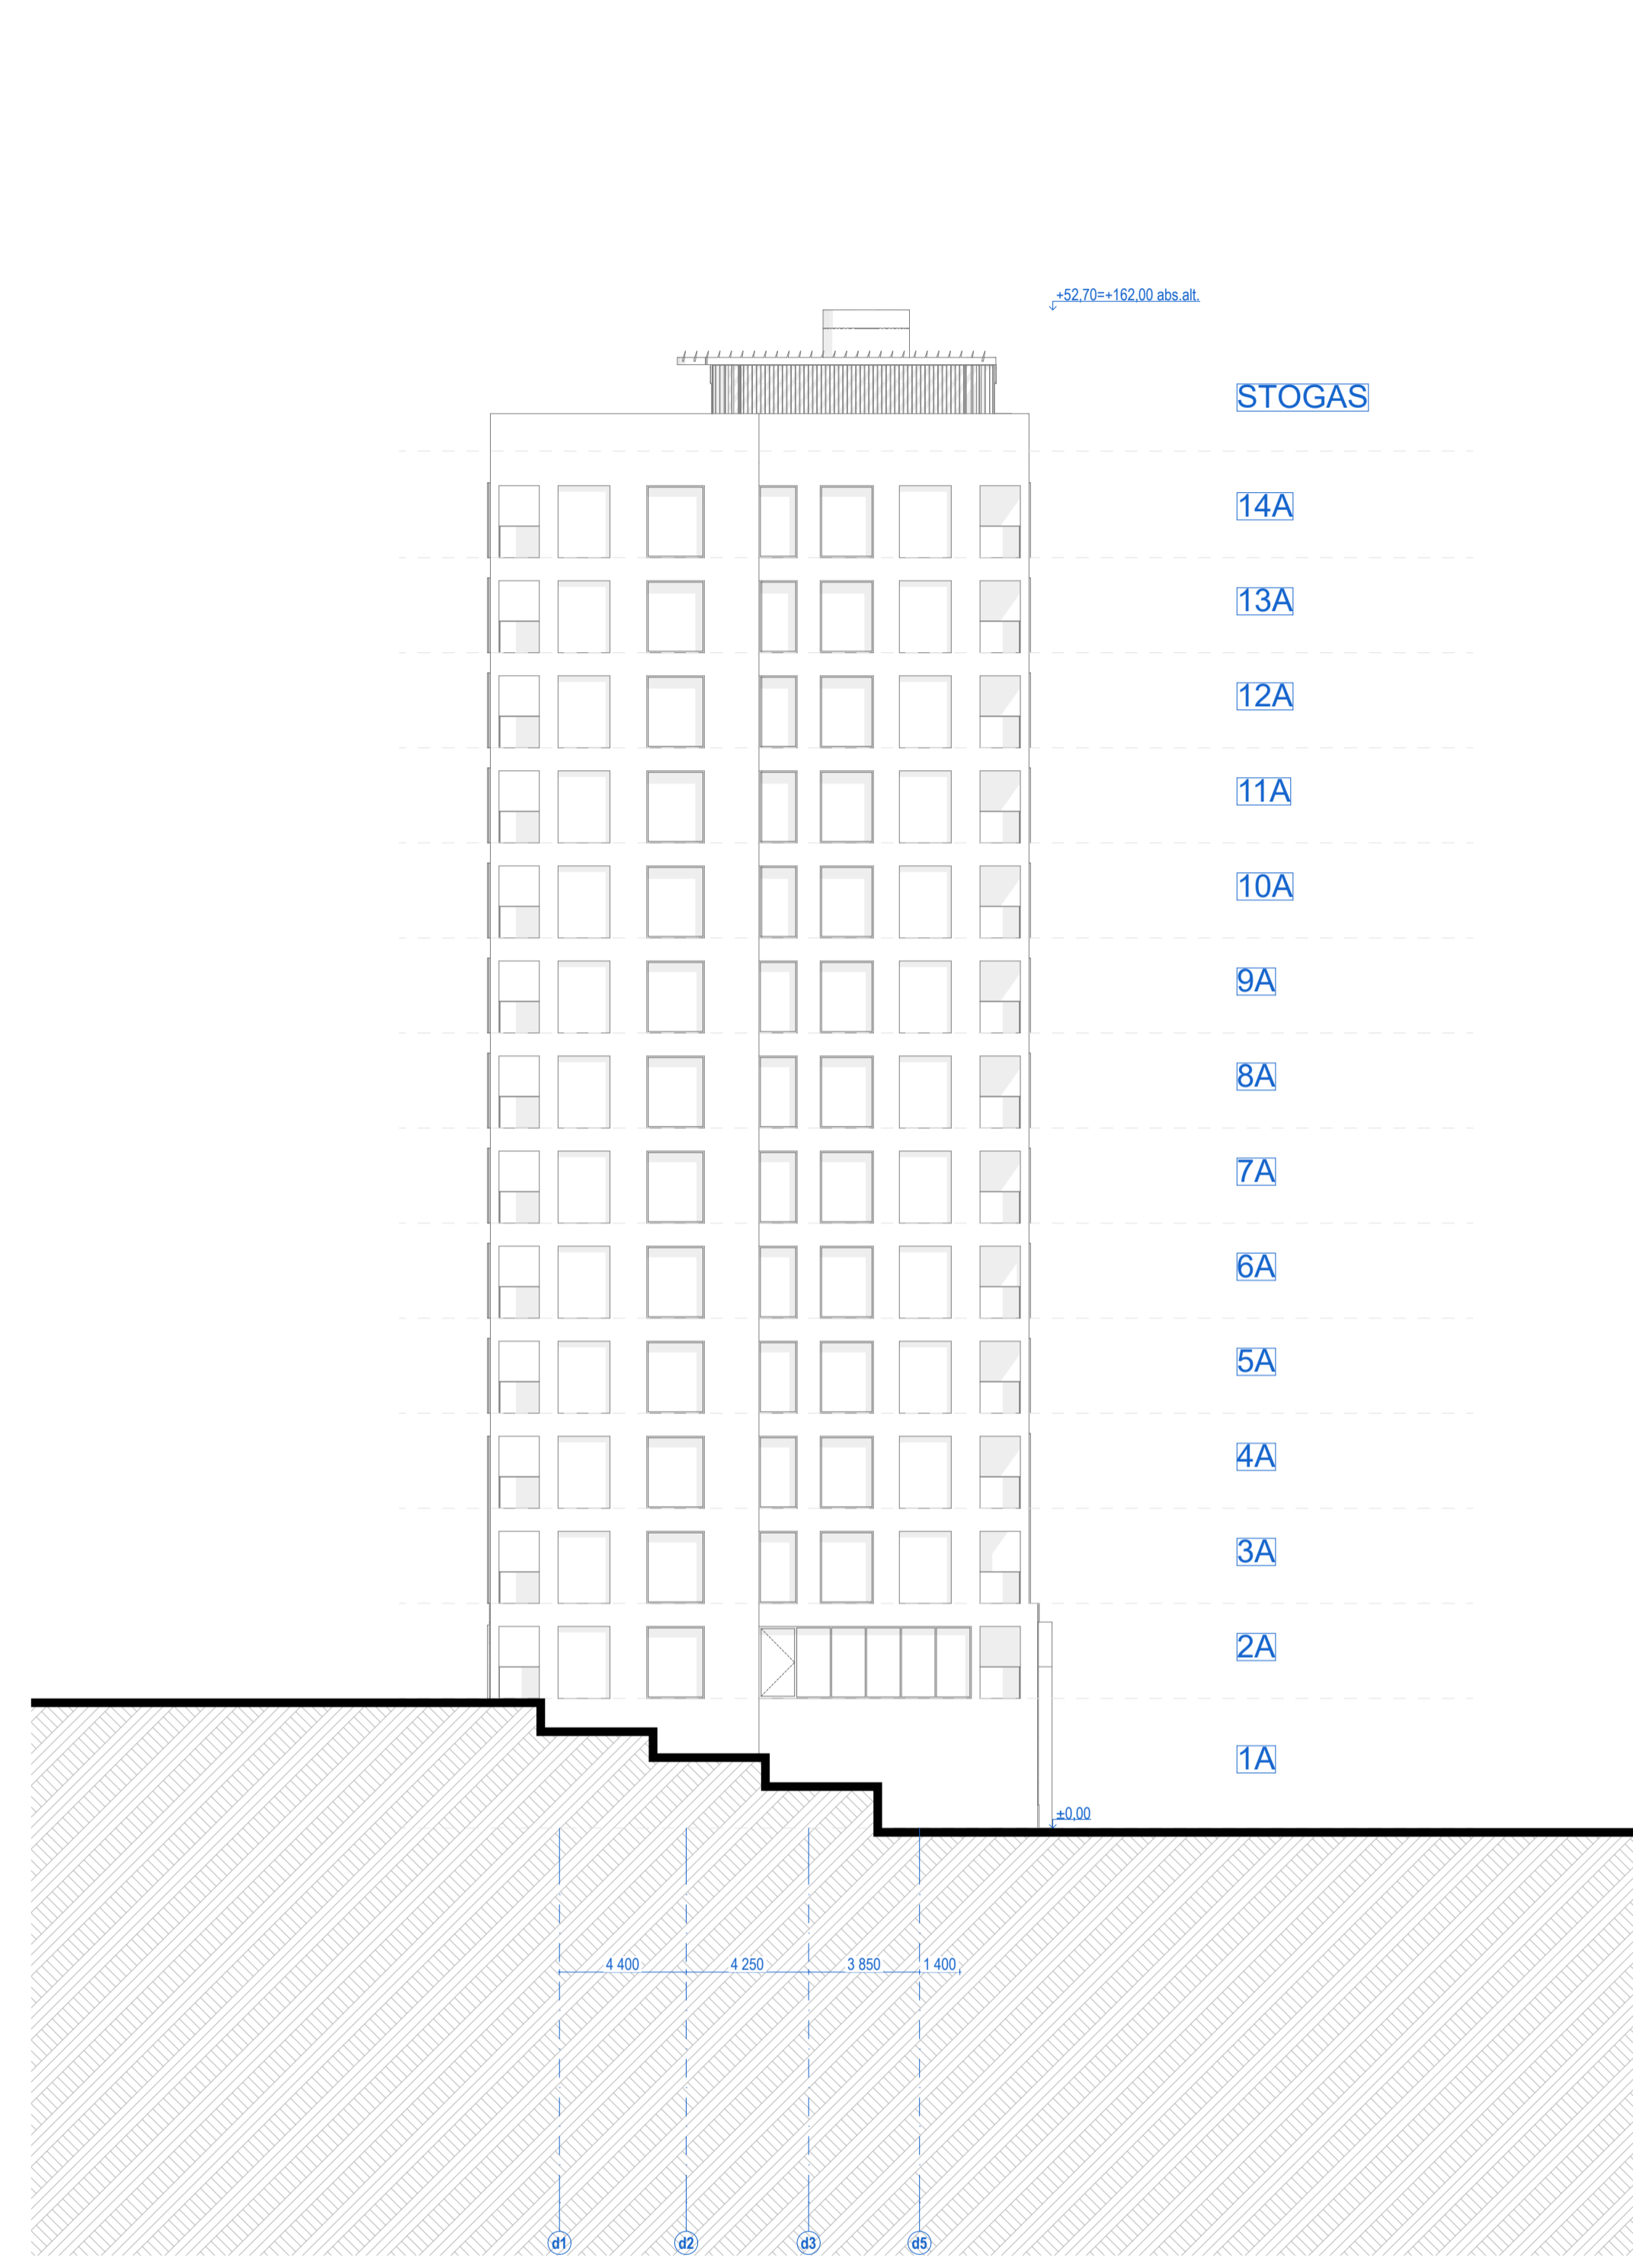

DS


D korpuso pietinis fasadas

1:200

0	2022-12-15	Derinimui, viešinimui, specialiųjų reikalavimų ir sąlygų gavimui
Laida	Išleidimo data	Laidos statusas. Keitimo priežastis (jei taikoma)
Kral. dok. Nr.	PROJEKTUOTOJAS SWECO	UAB „Sweco“ Lietuva Spaudos g. 6-1, LT-05132 Vilnius tel. +370 5 2622021 info@sweco.lt
35355	SPV	A. VILKENIS
Kral. dok. Nr.	aketurī	UAB „Aketurī architektai“ Rauškios g. 3-1, LT-01138, Vilnius tel. +370 6 1216112 info@aketurīarchitektai.lt
A1415	PDV	L. REKEVIČIUS
A1468	ARCH	M. REKEVIČIENĖ
	ARCH	E. DRAPANAUŠKIS
	ARCH	J.S. MORA MORALES
	ARCH	K. ŽIRGULYTĖ
Statinio pavadinimas: ADMINISTRACINIS PASKIRTIES PASTATŲ (7.2) IR DAUGIABUČIO GYVENAMŲJŲ NAMŲ (6.3) LVIVO G. 59, VILNIUJE STATYBOS PROJEKTAS		Dokumento pavadinimas: STATINIO ARCHITEKTŪROS DALIS
Bėžinio pavadinimas: D korpuso fasadai M 1:200		LAIKA 0
Kalb. trump.:	Užsakovas: LT KŪB „Releven Prime Properties“	Dokumento būmas: 22050_03_PP_SAB_03.1
		LAPŲ LAPAI 1 1

STOGAS

STOGAS

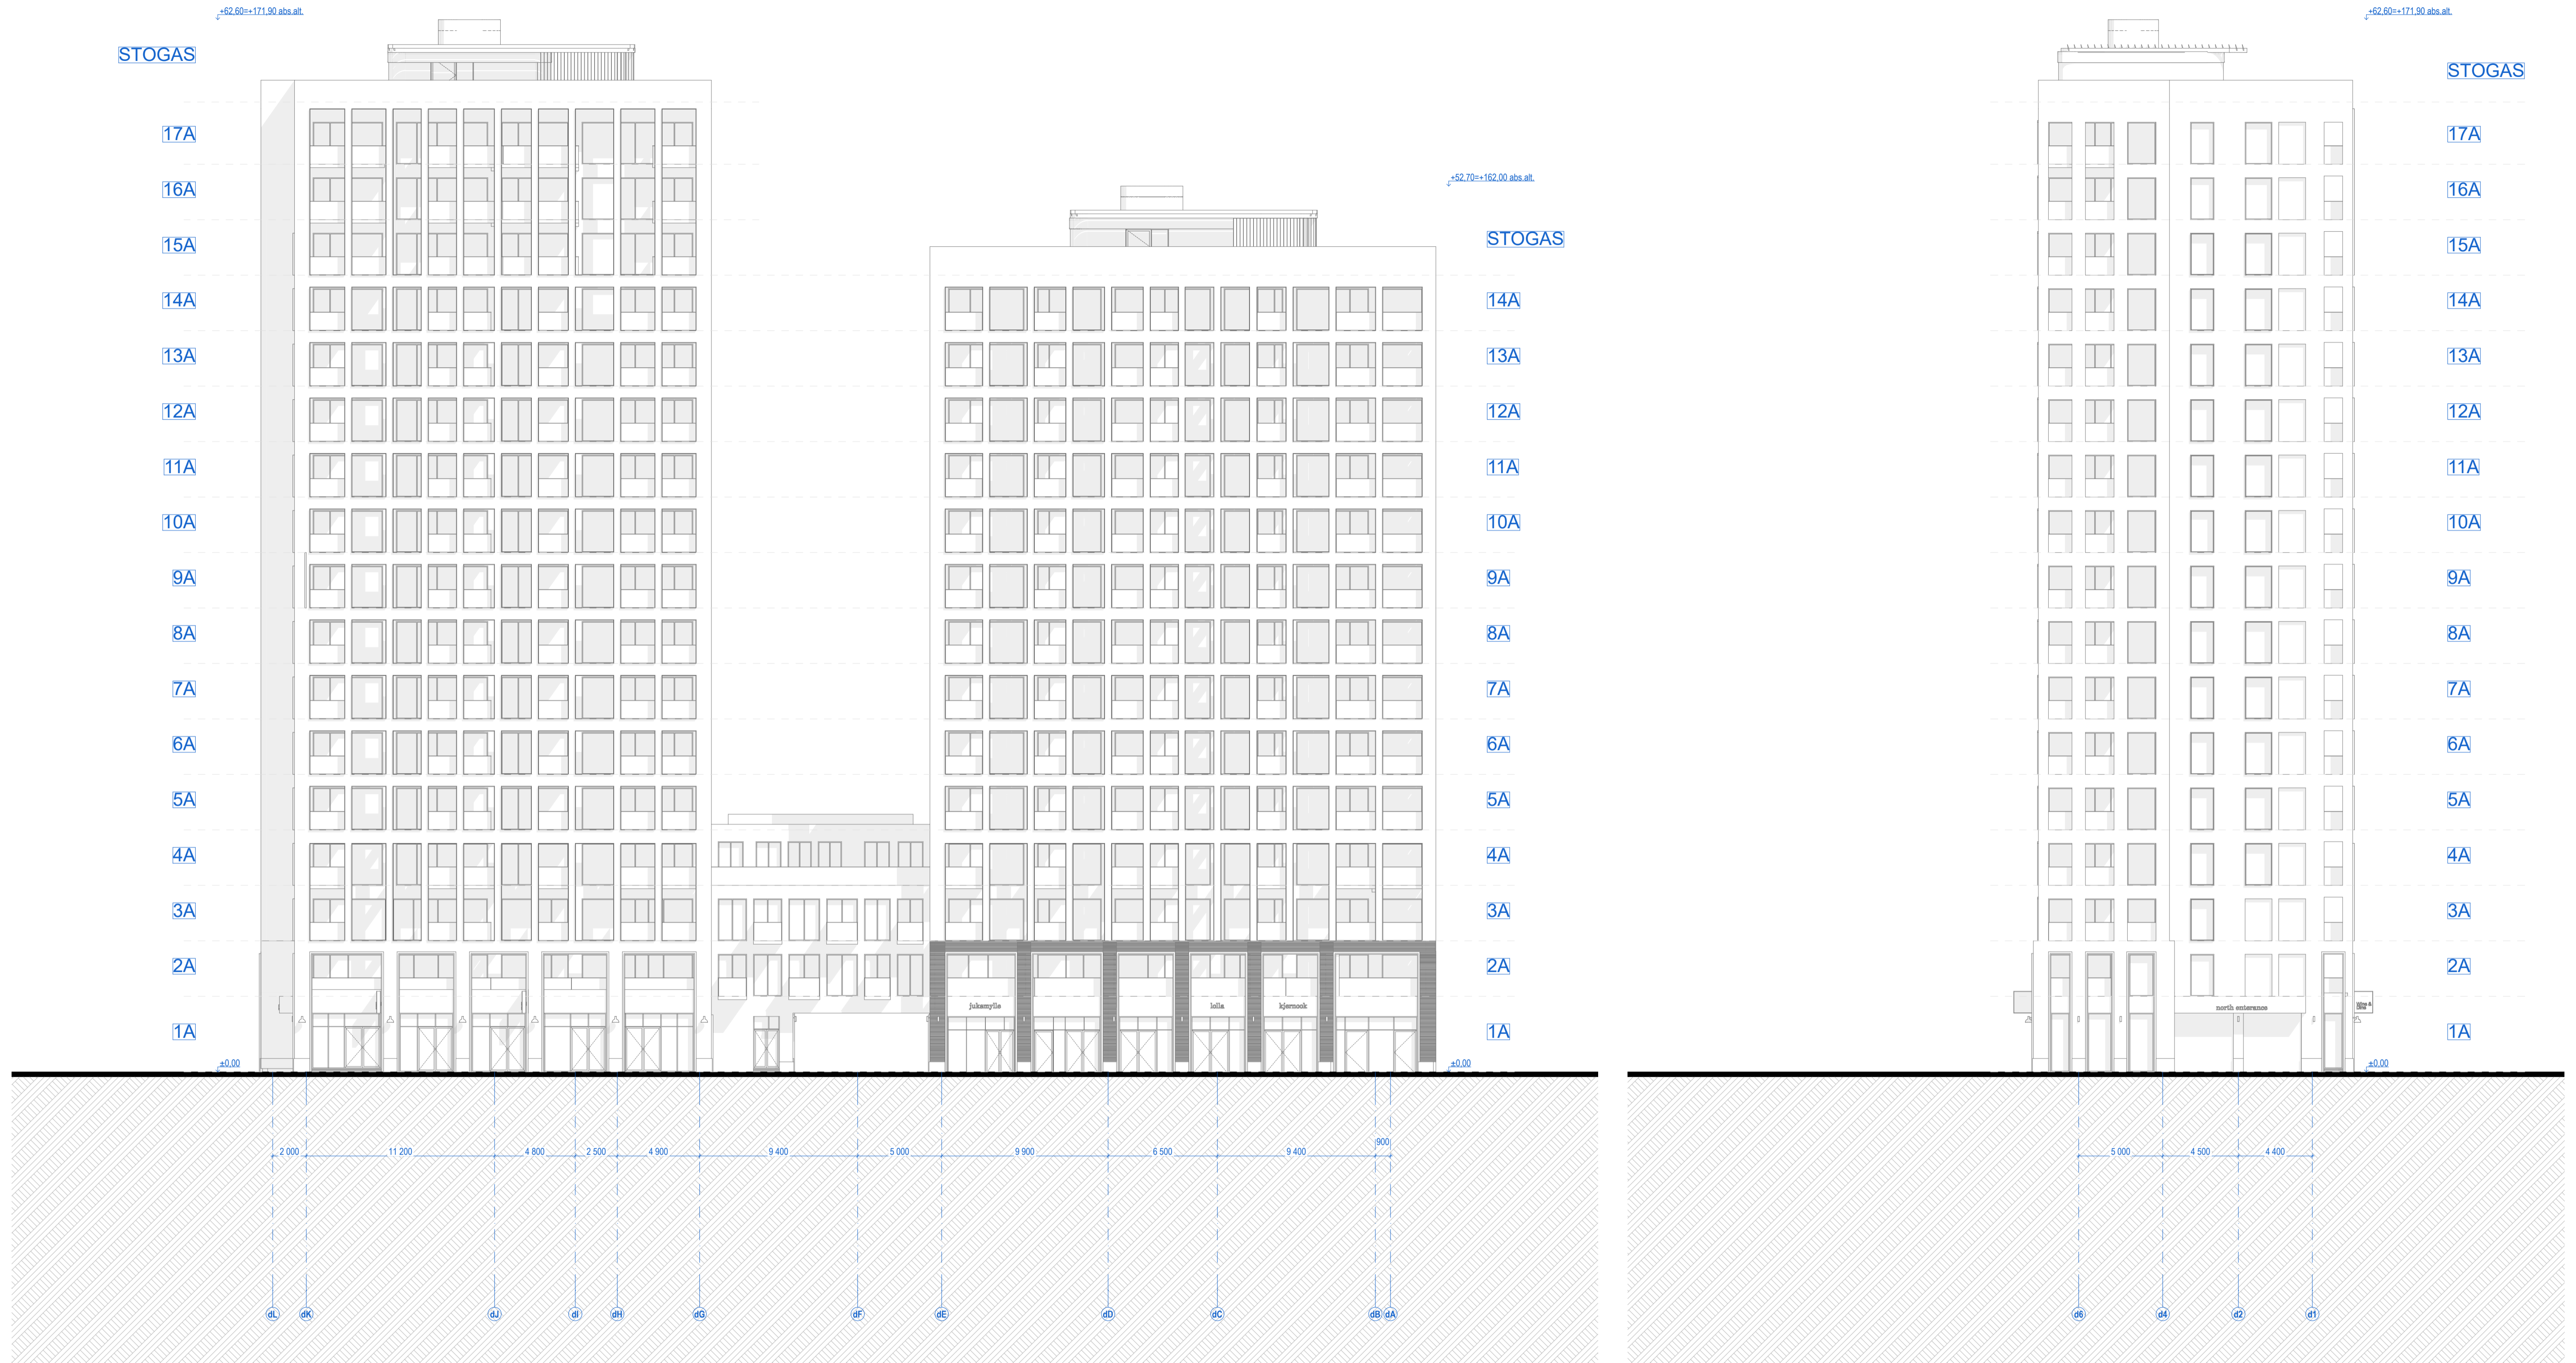

DW



D korpuso vakarinis fasadas

1:200


DN

D korpuso šiaurinis fasadas


1:200

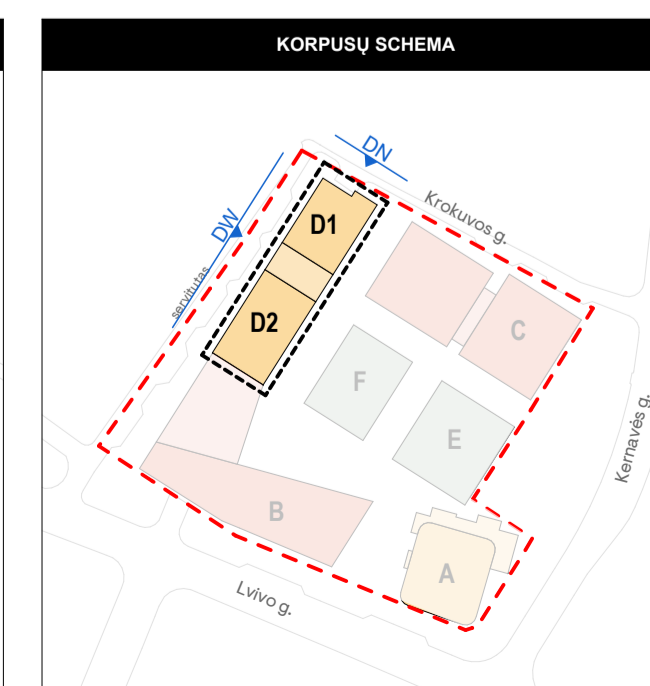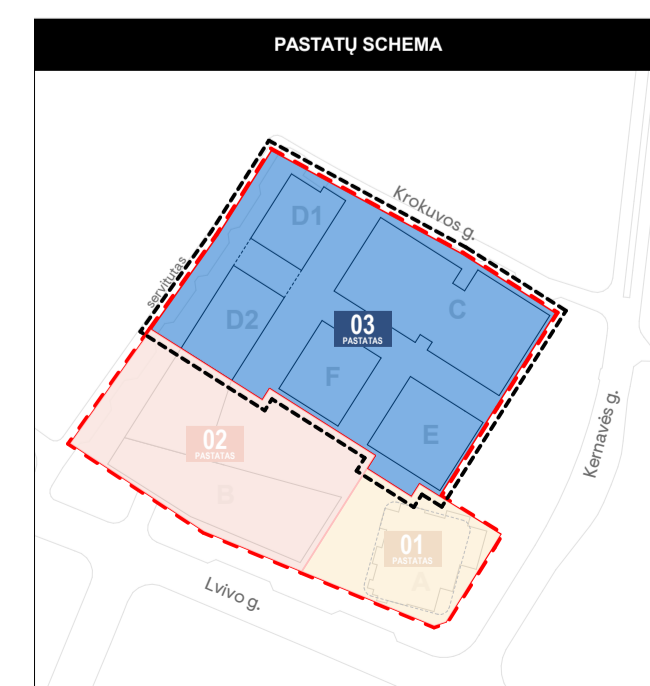


0	2022-12-15	Derinimui, viešimui, specialiųjų reikalavimų ir sąlygų gavimui
Laida	Breidimo data	Laidos statusas. Keitimo priežastis (jei taikoma)
Kral. dok. Nr.	PROJEKTUOTOJAS SWECO	UAB „Sweco“ Lietuva Spaudos g. 6-1, LT-01132 Vilnius tel. +370 5 2622021 info@sweco.lt
35355	SPV	A. VILKENIS
Kral. dok. Nr.	AKETURI	UAB „Aketuri architektai“ Rauškio g. 3-1, LT-01138, Vilnius tel. +370 6 1216112 info@aketurichitai.lt
A1415	PDV	L. REKEVIČIUS
A1468	ARCH	M. REKEVIČIENĖ
	ARCH	E. DRAPANAUŠKIS
	ARCH	J.S. MORA MORALES
	ARCH	K. ŽIRGULYTĖ
Statinio pavadinimas: ADMINISTRACINIS PASKIRTIES PASTATŲ (7.2) IR DAUGIABUČIO GYVENAMŲJŲ NAMŲ (6.3) LVIVO G. 59, VILNIUJE STATYBOS PROJEKTAS		Dokumento pavadinimas: STATINIO ARCHITEKTŪROS DALIS
Breidimo pavadinimas: D korpuso fasadai M 1:200		LAIDA 0
Kalb. trump.: Užsakovas: LT KŪB „Relieven Prime Properties“		Dokumento būmų: 22050_03_PP_SAB_032 LAPŲ LAPAI 1 1

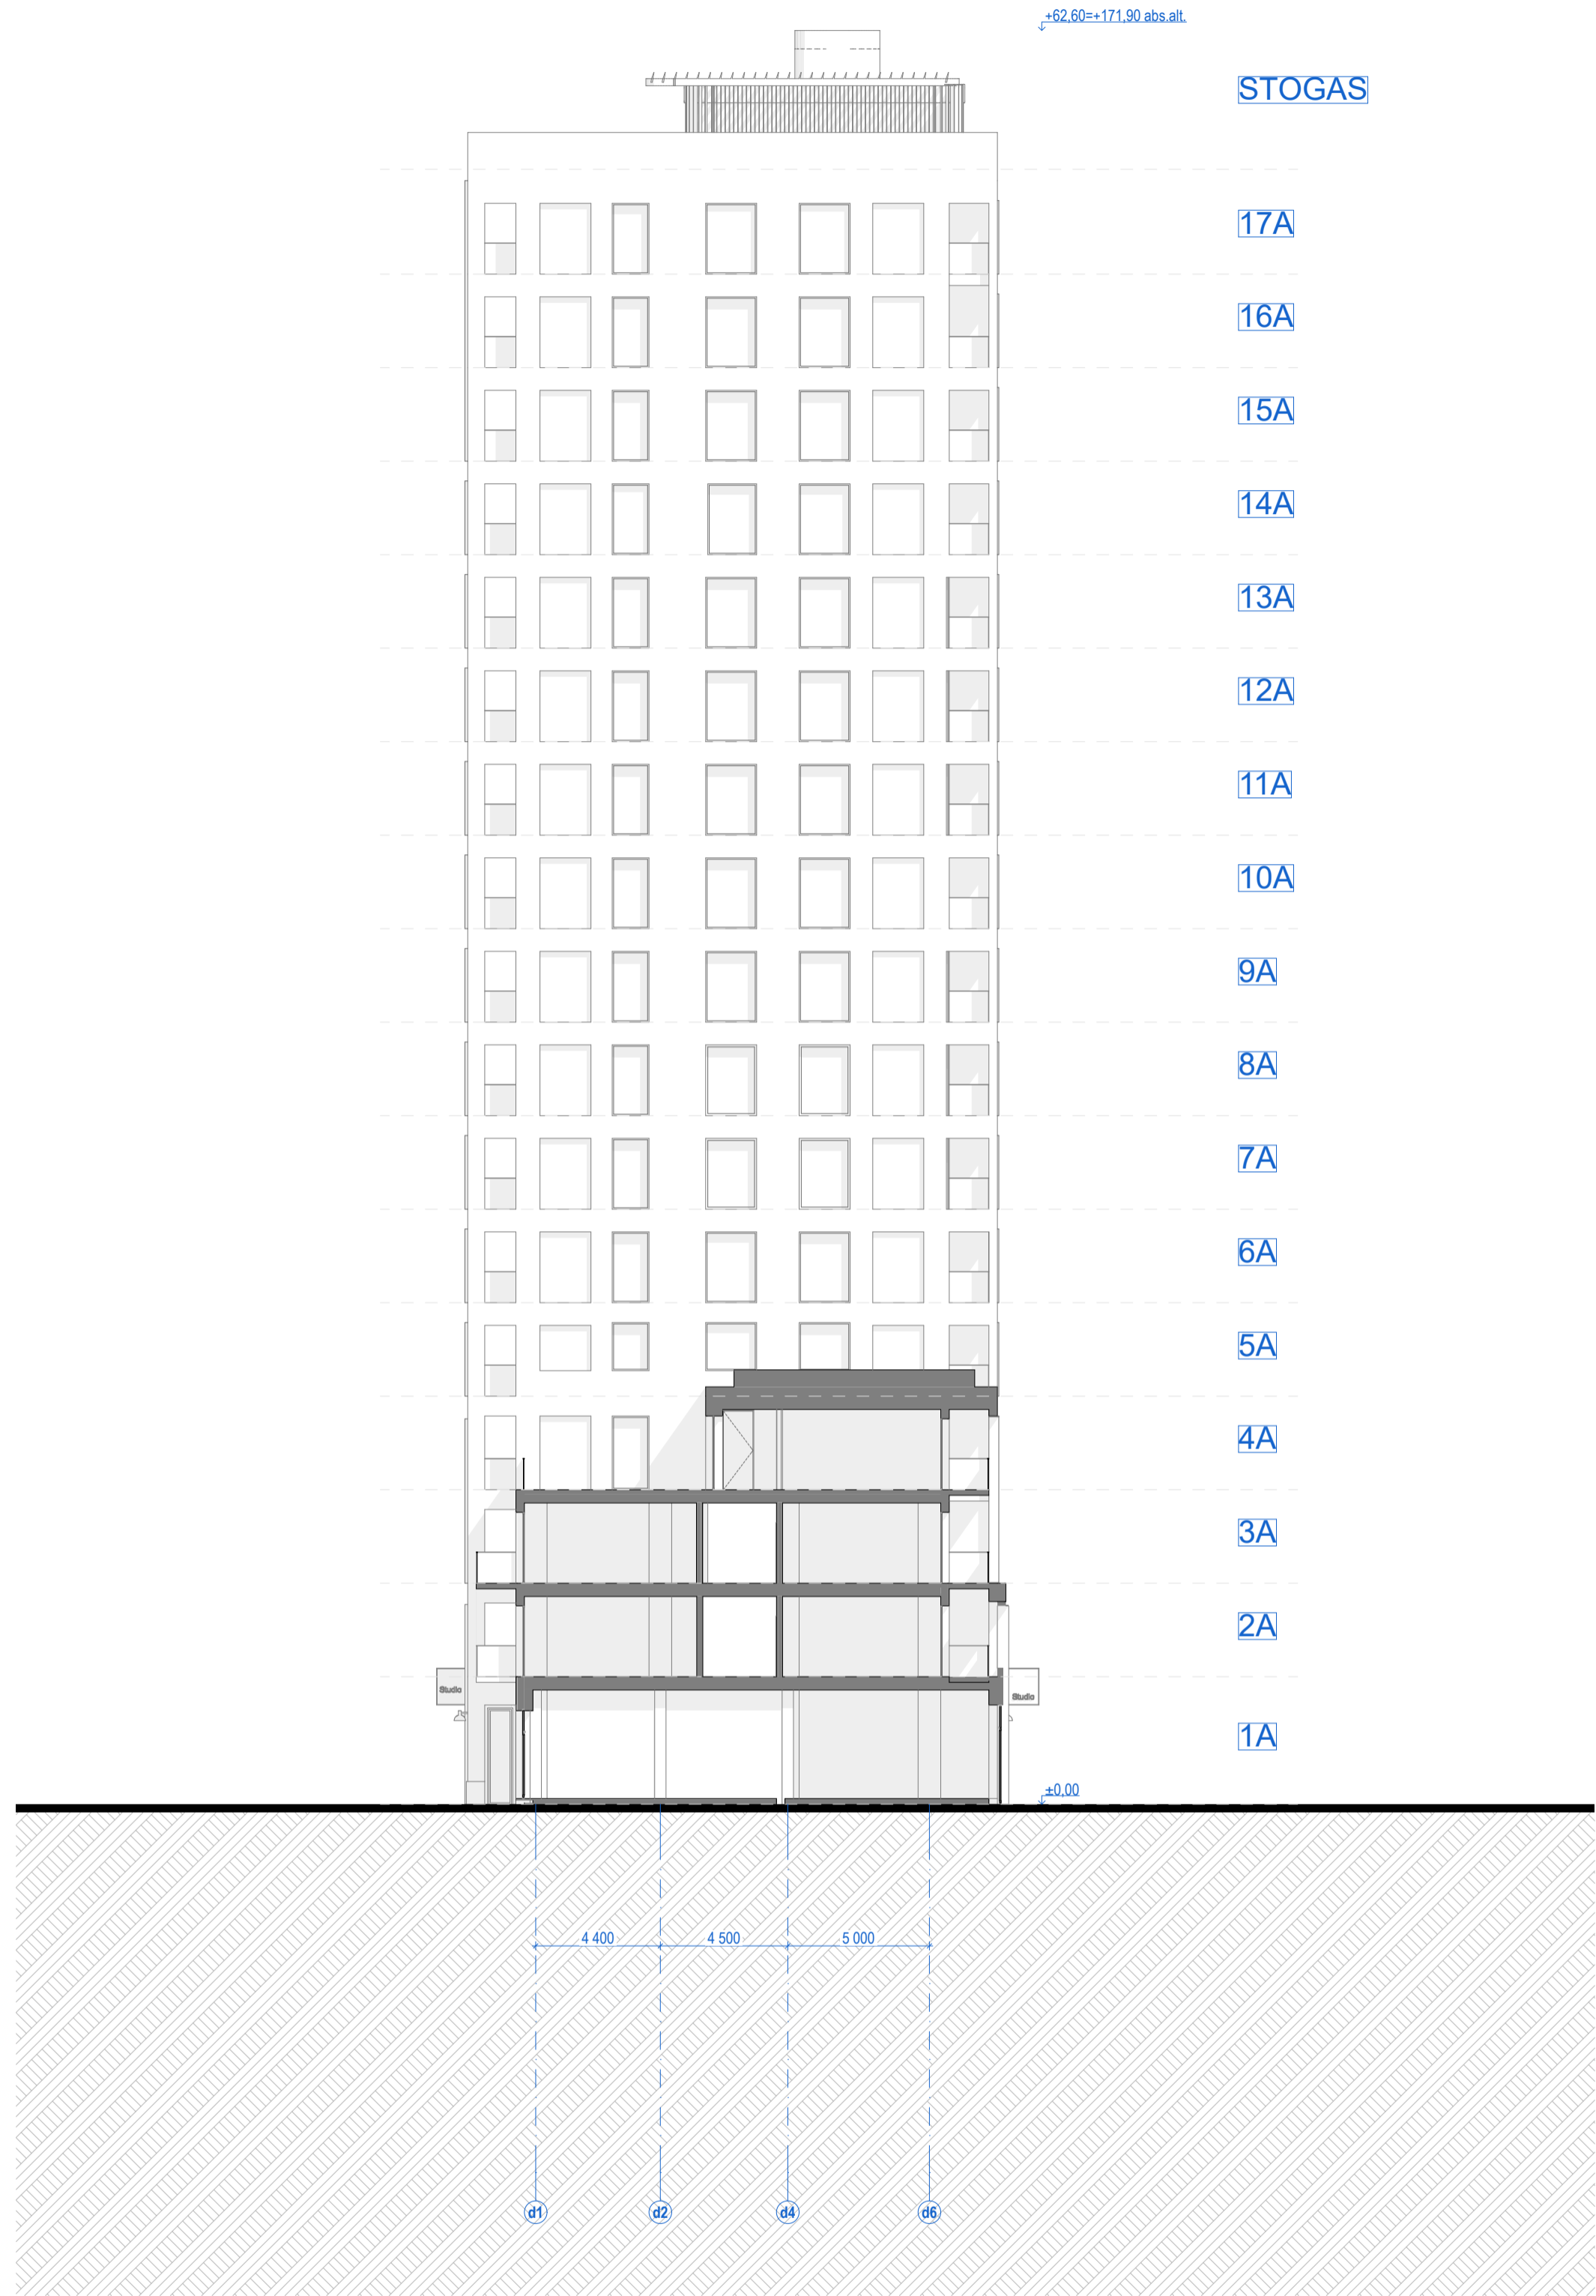


DS-2 D korpuso fasadas 1:200

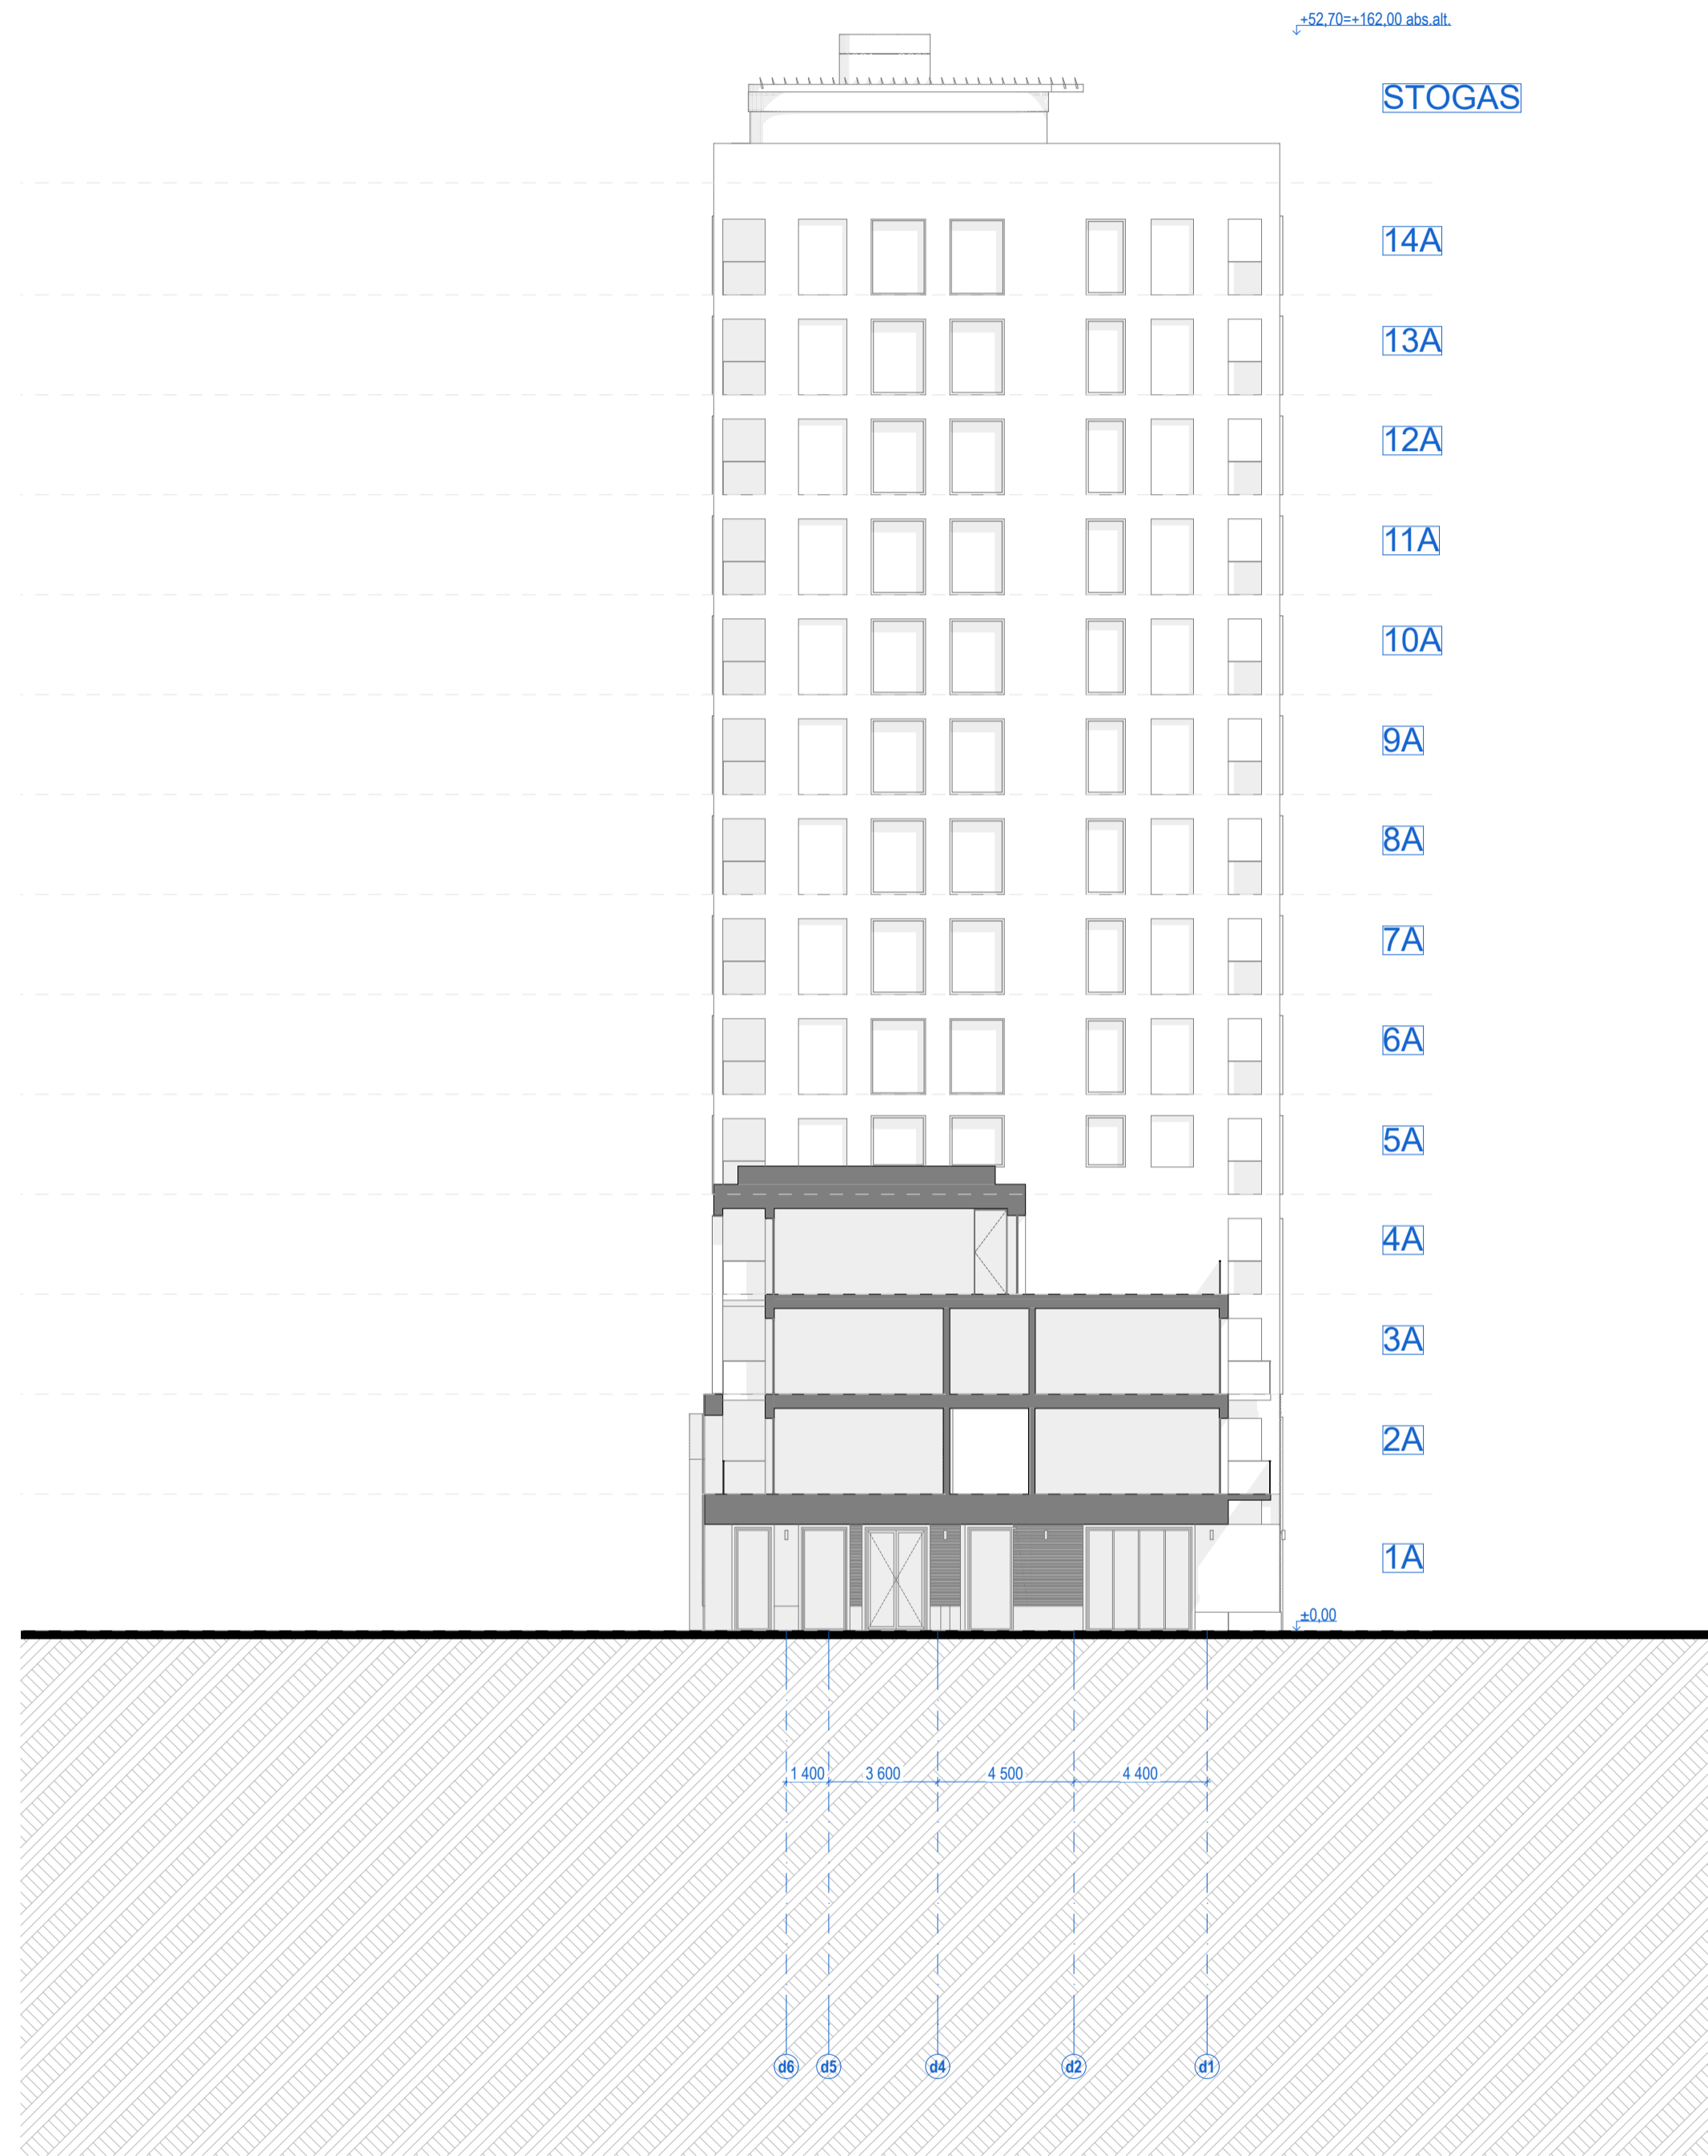

DN-2 D korpuso fasadas 1:200



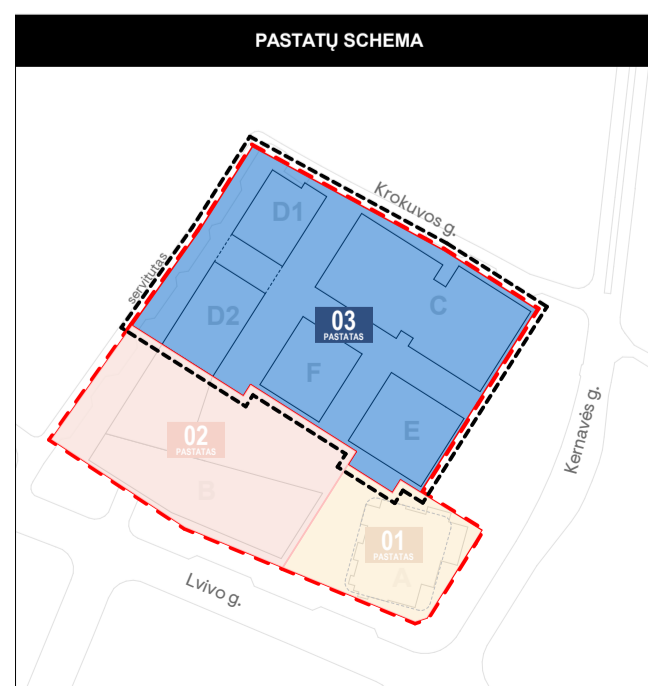


0	2022-12-15	Derinimui, viešimui, specialiųjų reikalavimų ir sąlygų gavimui
Laida	Breidimo data	Laidos statusas. Keitimo priežastis (jei taikoma)
Kral. dok. Nr.	PROJEKTUOTOJAS SWECO	UAB „Sweco“ Lietuva Spaudos g. 6-1, LT-05132 Vilnius tel. +370 5 2622021 info@sweco.lt
35355	SPV	A. VILKENIS
Kral. dok. Nr.	aketuri	UAB „Aketuri architektai“ Rauškios g. 3-1, LT-01138, Vilnius tel. +370 6 1216112 info@aketurichitai.lt
A1415	PDV	L. REKEVIČIUS
A1468	ARCH	M. REKEVIČIENĖ
	ARCH	E. DRAPANAUŠKIS
	ARCH	J.S. MORALES
	ARCH	K. ŽIRGULYTĖ
Dokumento pavadinimas:		ADMINISTRACINIS PASKIRTIES PASTATŲ (7.2) IR DAUGIABUČIO GYVENAMOJO NAMŲ (6.3) LVIVO G. 59, VILNIUJE STATYBOS PROJEKTAS
Dokumento pavadinimas:		STATINIO ARCHITEKTŪROS DALIS
Breidimo pavadinimas:		D korpuso fasada
M 1:200		LAIKA 0
Kalb. trump.: Užsakovas:		Dokumento būmų:
LT	KŪB "Relieven Prime Properties"	22050_03_PP_SAB_033
		LAPŲ LAPAI 1 1

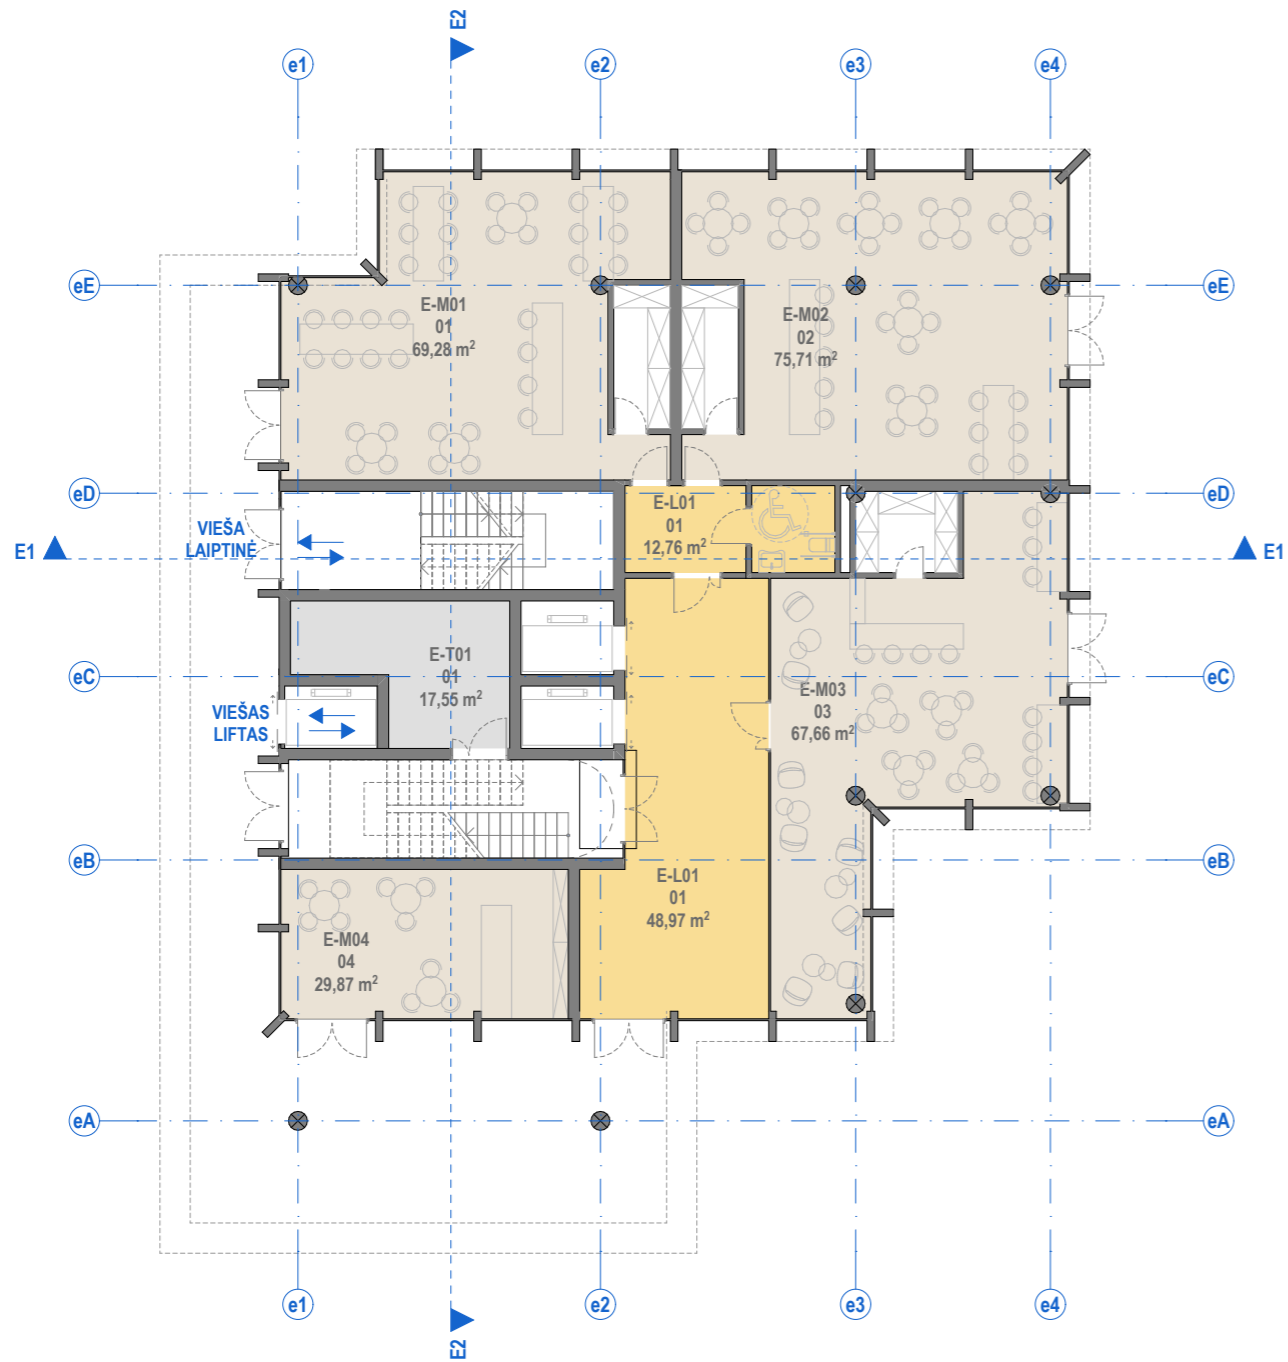

PATALPŲ SUTARTINIAI ŽYMĖJIMAI


Nr.	ŽYMUO	PAVADINIMAS
1.		Bendro naudojimo patalpos (laiptinės, koridoriai)
2.		BIURŲ PATALPOS: Pagrindinės biuro patalpos
3.		BIURŲ PATALPOS: Pagalbinės biuro patalpos
4.		Techninės patalpos
5.		Kitos paskirties patalpos (gyvenamosios, prekybos, paslaugų, maitinimo, mokslo, gydymo, sporto, poilsio.)

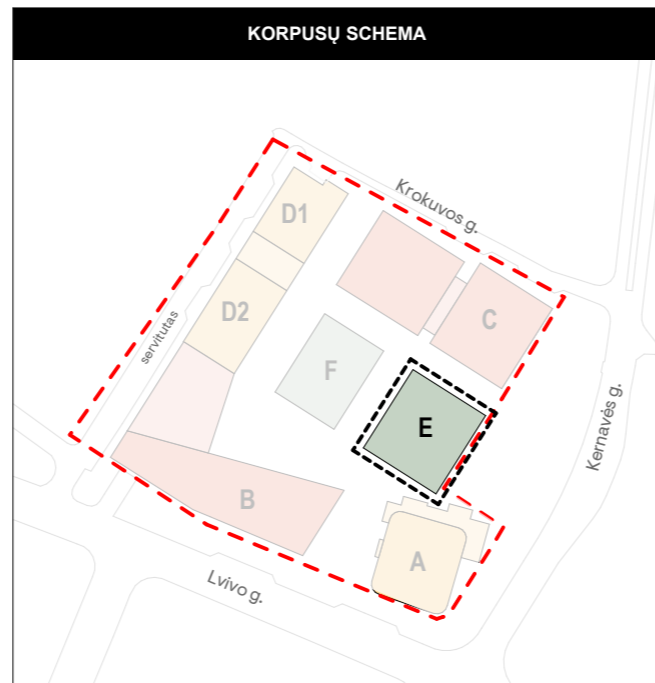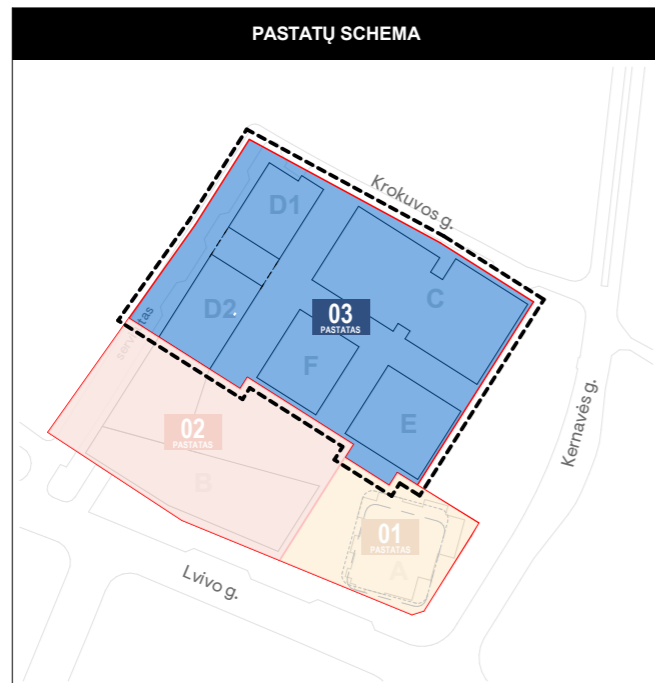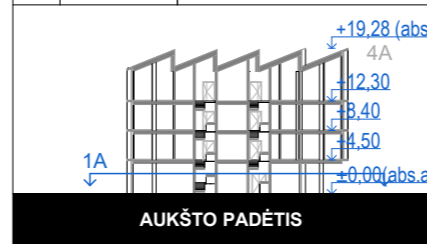

BENDROS PASTABOS:




1. Vidaus patalpų išplanavimas bus rengiamas ir sprendiniai tikslinami Techninio projekto metu.

0	2022-12-02	Derinimui, viešinimui, specialiųjų reikalavimų ir sąlygų gavimui	
Laida	Išleidimo data	Laidos statusas. Keitimo priežastis (jei taikoma)	
Kval. dok. Nr.	PROJEKTUOTOJAS	UAB „Sweco“ Lietuva Spaudos g. 6-1, LT-05132 Vilnius tel. +370 5 2622621 info@sweco.lt	Statinio projekto pavadinimas: ADMINISTRACINĖS PASKIRTIES PASTATŲ (7.2) IR DAUGIABUČIO GYVENAMOJO NAMO (6.3) LVIVO G. 59, VILNIUJE STATYBOS PROJEKTAS
35355	SPV	A. VILKENIS	
Kval. dok. Nr.	aketurī	UAB „Aketuri architektai“ Raugyklos g. 3-1, LT-01138, Vilnius tel. +370 6 1216112 info@aketuriarchitektai.lt	Dokumento pavadinimas: STATINIO ARCHITEKTŪROS DALIS
A1415	PDV	L. REKEVIČIUS	
A1468	ARCH	M. REKEVIČIENĖ	
	ARCH	E. DRAPANAUŠKIS	
	ARCH	J.S. MORA MORALES	
	ARCH	J. BRINKEVIČIŪTĖ	
Brėžinio pavadinimas:	E korpuso 1A schema		LAIDA
	M 1:200		
Brėžinio pavadinimas:	E korpuso 1A schema		LAPŲ
	M 1:200		
0	Dokumento žymuo:		LAPAI
	22050_03E_PP_SA.B_01.1		
Kalb. trump.:	Užsakovas:	Dokumento žymuo:	
LT	KŪB "Releven Prime Properties"	22050_03E_PP_SA.B_01.1	
		1	1

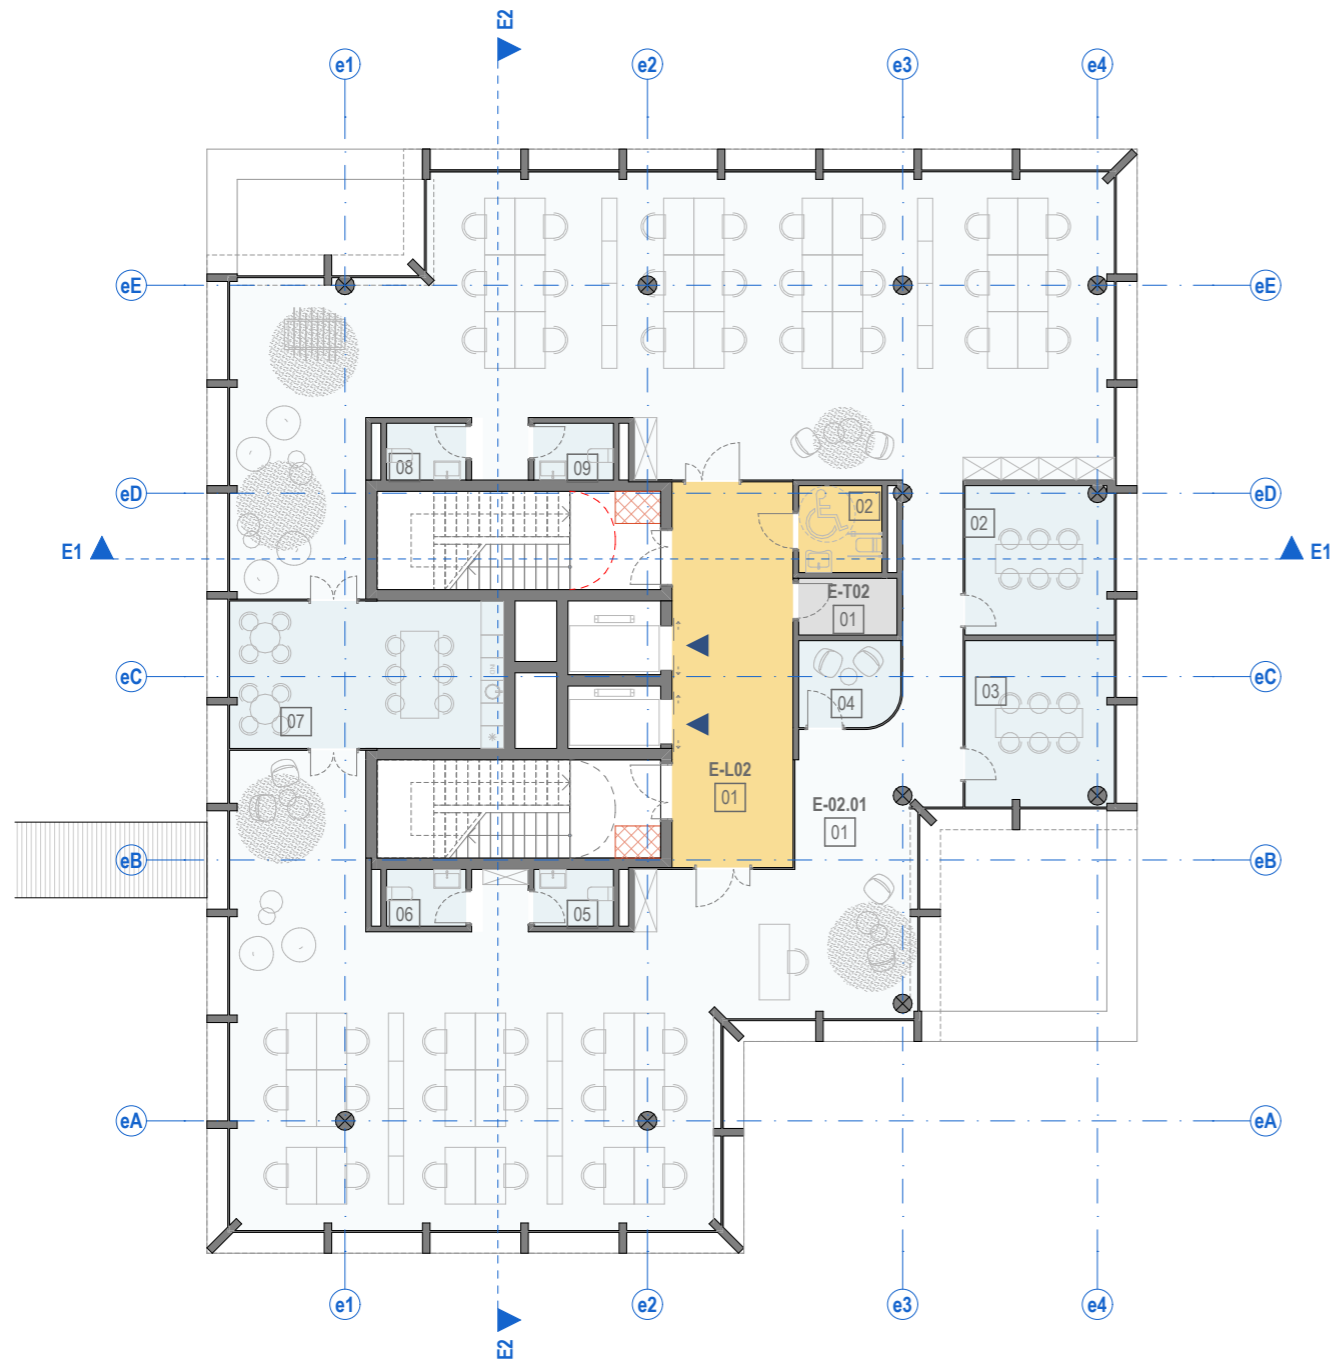

PATALPŲ SUTARTINIAI ŽYMĖJIMAI


Nr.	ŽYMUO	PAVADINIMAS
1.		Bendro naudojimo patalpos (laiptinės, koridoriai)
2.		BIURŲ PATALPOS: Pagrindinės biuro patalpos
3.		BIURŲ PATALPOS: Pagalbinės biuro patalpos
4.		Techninės patalpos
5.		Kitos paskirties patalpos (gyvenamosios, prekybos, paslaugų, maitinimo, mokslo, gydymo, sporto, poilsio.)

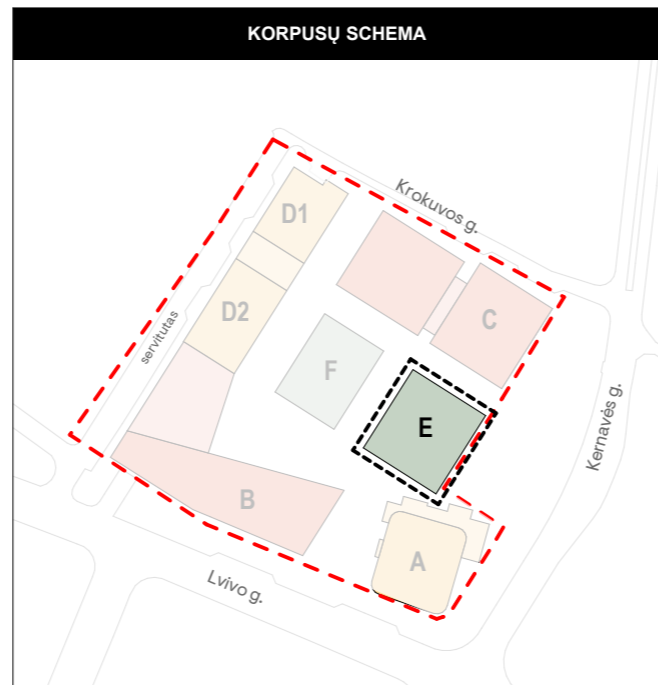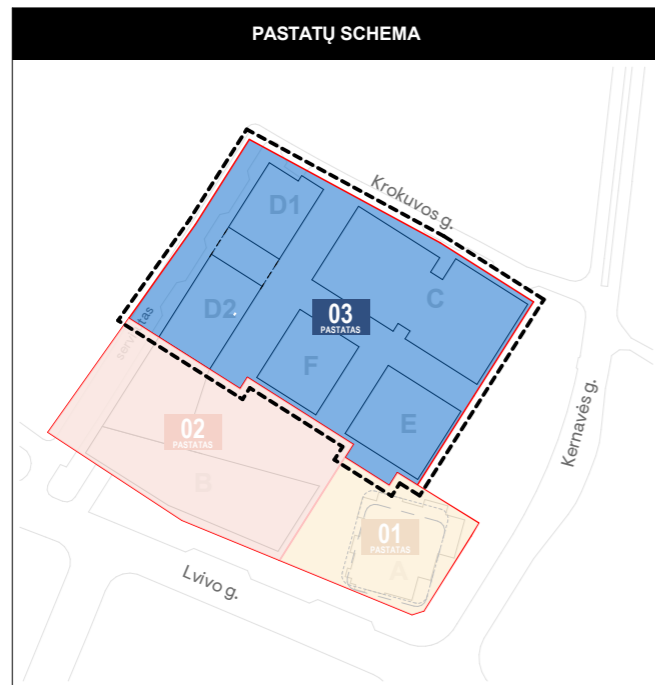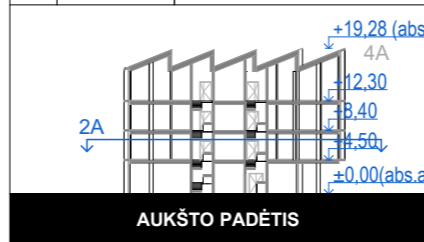

BENDROS PASTABOS:




1. Vidaus patalpų išplanavimai bus rengiamas ir sprendiniai tikslinami Techninio projekto metu.

0	2022-12-02	Derinimui, viešinimui, specialiųjų reikalavimų ir sąlygų gavimui			
Laida	Išleidimo data	Laidos statusas. Keitimo priežastis (jei taikoma)			
Kval. dok. Nr.	PROJEKTUOTOJAS	UAB „Sweco“ Lietuva Spaudos g. 6-1, LT-05132 Vilnius tel. +370 5 2622621 info@sweco.lt	Statinio projekto pavadinimas: ADMINISTRACINĖS PASKIRTIES PASTATŲ (7.2) IR DAUGIABUČIO GYVENAMOJO NAMO (6.3) LVIVO G. 59, VILNIUJE STATYBOS PROJEKTAS		
35355	SPV	A. VILKENIS			
Kval. dok. Nr.	aketurī	UAB 'Aketuri architektai' Raugyklos g. 3-1, LT-01138, Vilnius tel. +370 6 1216112 info@aketuriarchitektai.lt	Dokumento pavadinimas: STATINIO ARCHITEKTŪROS DALIS		
A1415	PDV	L. REKEVIČIUS			
A1468	ARCH	M. REKEVIČIENĖ			
	ARCH	E. DRAPANAUŠKIS			
	ARCH	J.S. MORA MORALES			
	ARCH	J. BRINKEVIČIŪTĖ	Brėžinio pavadinimas: E korpuso 2A schema M 1:200	LAIDA	
				0	
Kalb. trump.:	Užsakovas:	Dokumento žymuo:		LAPŲ	LAPAI
LT	KŪB "Releven Prime Properties"	22050_03E_PP_SA.B_01.2		1	1

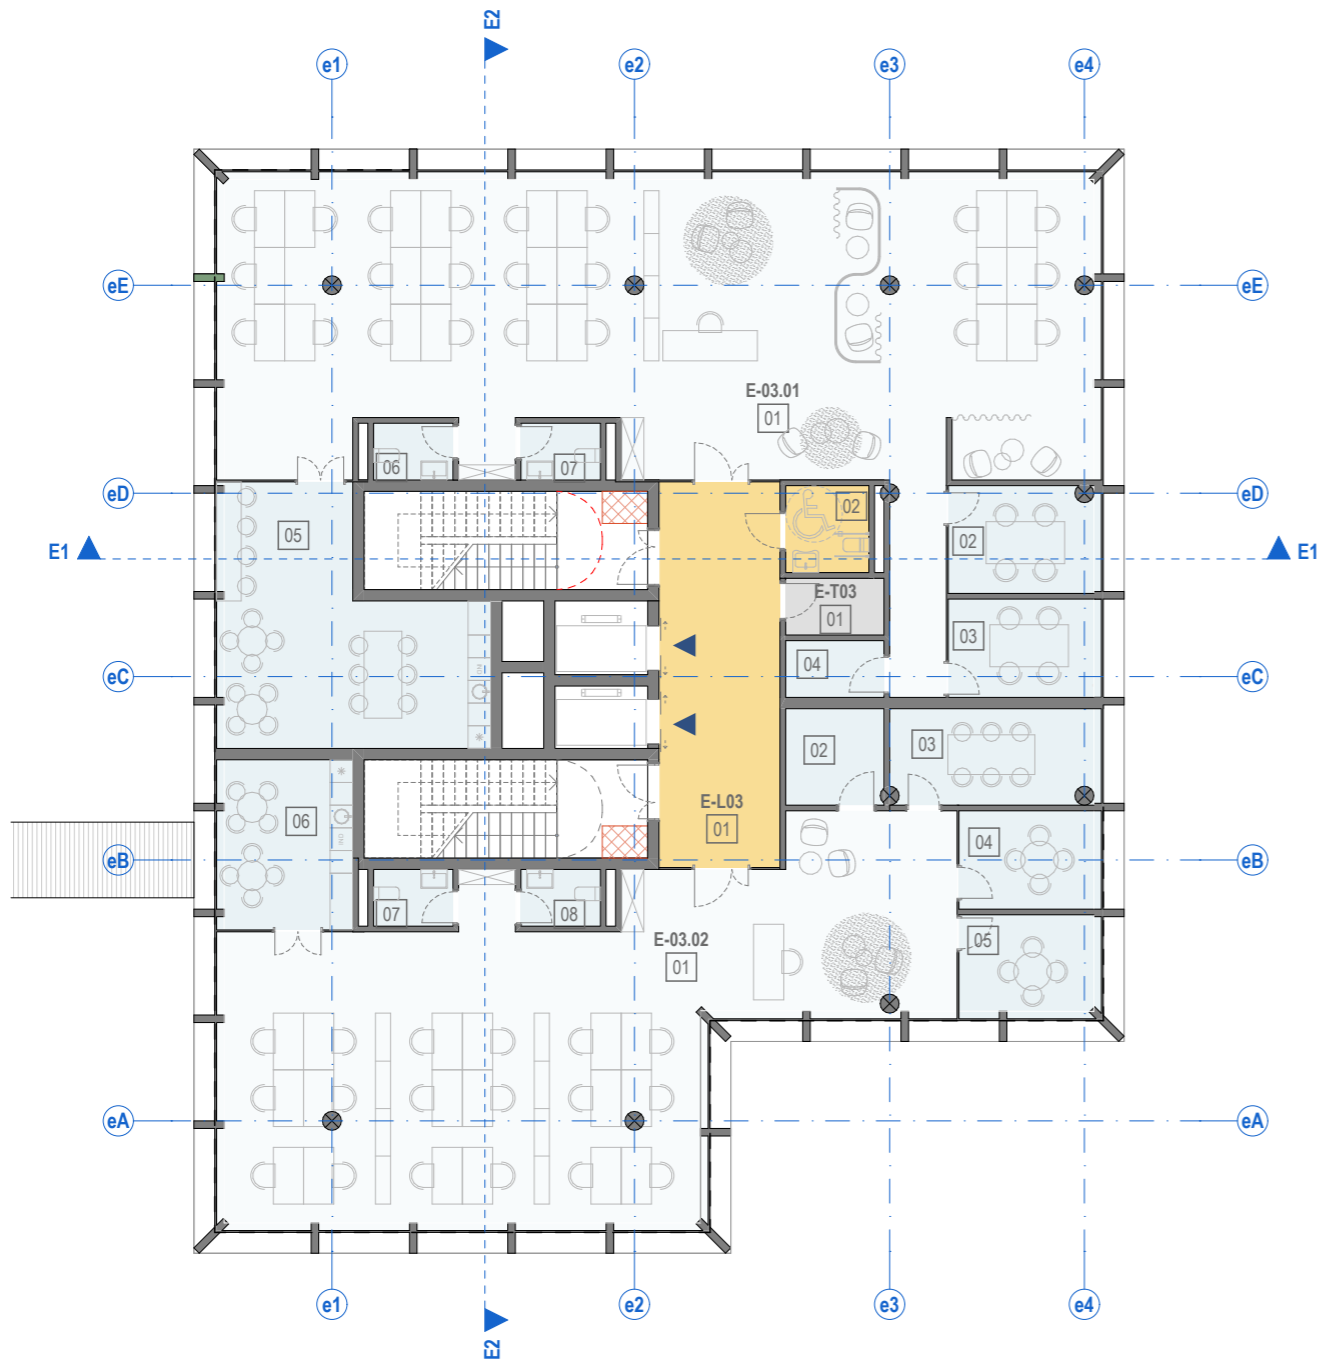

PATALPŲ SUTARTINIAI ŽYMĖJIMAI


Nr.	ŽYMUO	PAVADINIMAS
1.		Bendro naudojimo patalpos (laiptinės, koridoriai)
2.		BIURŲ PATALPOS: Pagrindinės biuro patalpos
3.		BIURŲ PATALPOS: Pagalbinės biuro patalpos
4.		Techninės patalpos
5.		Kitos paskirties patalpos (gyvenamosios, prekybos, paslaugų, maitinimo, mokslo, gydymo, sporto, poilsio.)

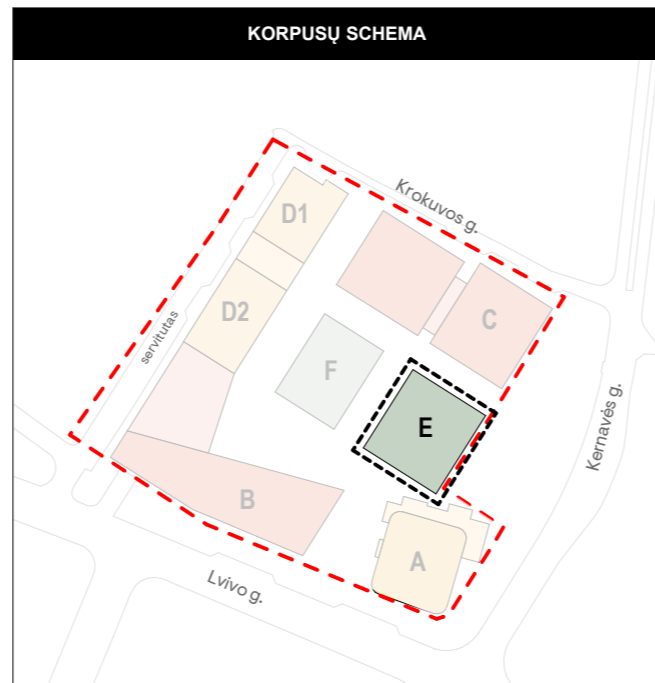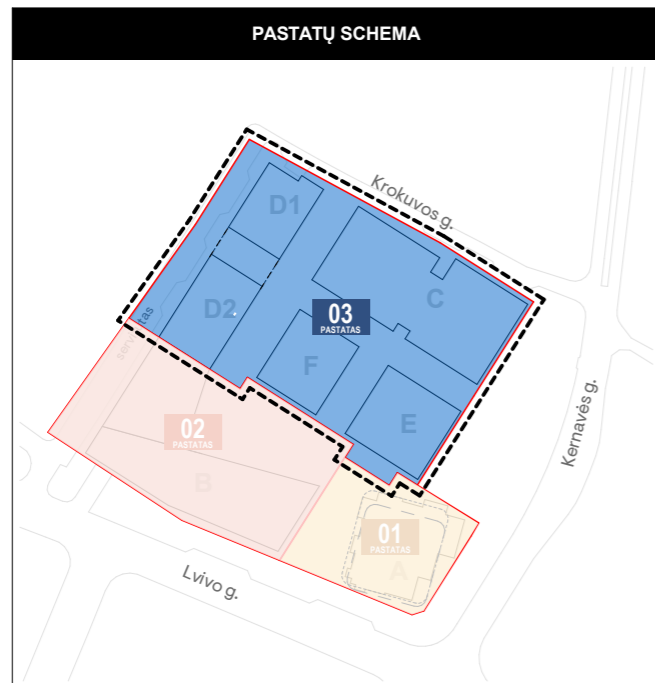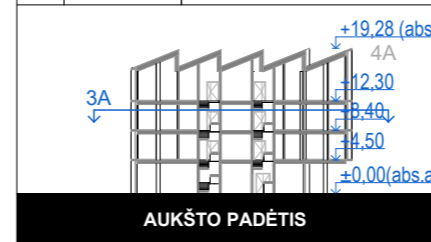

BENDROS PASTABOS:




1. Vidaus patalpų išplanavimai bus rengiami ir sprendiniai tikslinami Techninio projekto metu.

0	2022-12-02	Derinimui, viešinimui, specialiųjų reikalavimų ir sąlygų gavimui			
Laida	Išleidimo data	Laidos statusas. Keitimo priežastis (jei taikoma)			
Kval. dok. Nr.	PROJEKTUOTOJAS	UAB „Sweco“ Lietuva Spaudos g. 6-1, LT-05132 Vilnius tel. +370 5 2622621 info@sweco.lt	Statinio projekto pavadinimas: ADMINISTRACINĖS PASKIRTIES PASTATŲ (7.2) IR DAUGIABUČIO GYVENAMOJO NAMO (6.3) LVIVO G. 59, VILNIUJE STATYBOS PROJEKTAS		
35355	SPV	A. VILKENIS			
Kval. dok. Nr.	aketurī	UAB „Aketuri architektai“ Raugyklos g. 3-1, LT-01138, Vilnius tel. +370 6 1216112 info@aketuriarchitektai.lt	Dokumento pavadinimas: STATINIO ARCHITEKTŪROS DALIS		
A1415	PDV	L. REKEVIČIUS			
A1468	ARCH	M. REKEVIČIENĖ			
	ARCH	E. DRAPANAUŠKIS			
	ARCH	J.S. MORA MORALES			
	ARCH	J. BRINKEVIČIŪTĖ	Brėžinio pavadinimas: E korpuso 3A schema M 1:200	LAIDA	
				0	
Kalb. trump.:	Užsakovas:	Dokumento žymuo:		LAPŲ	LAPAI
LT	KŪB "Releven Prime Properties"	22050_03E_PP_SA.B_01.3		1	1

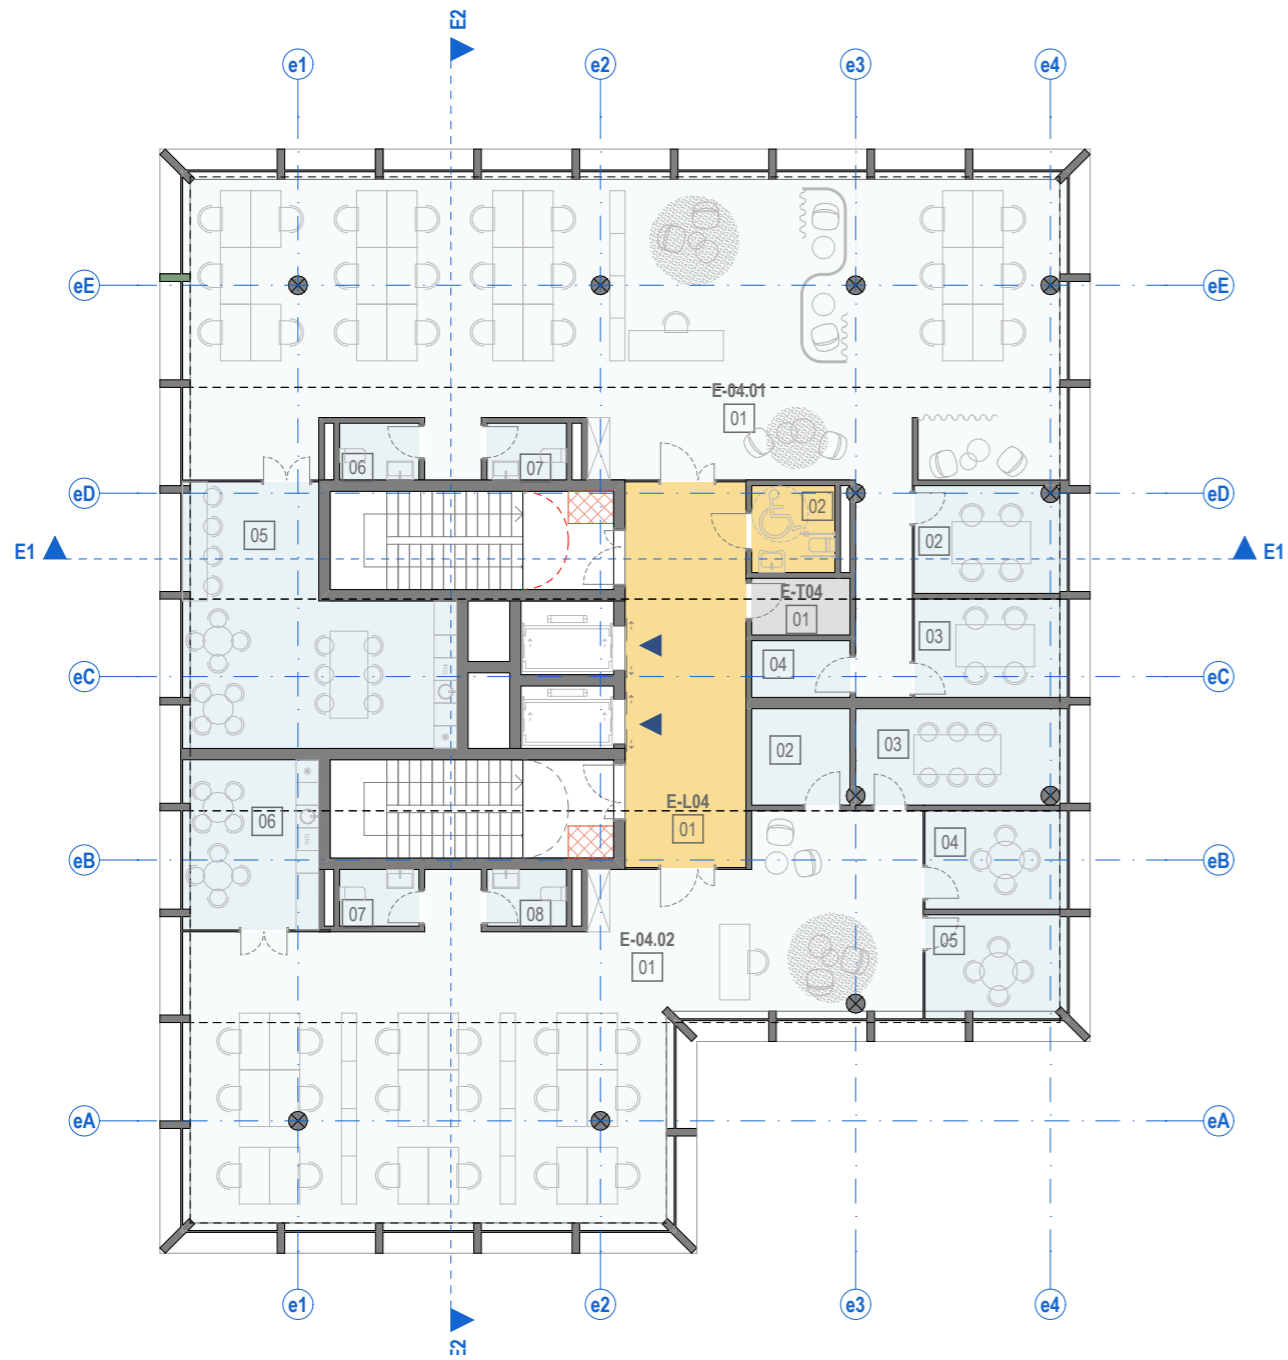




PATALPŲ SUTARTINIAI ŽYMĖJIMAI

Nr.	ŽYMUO	PAVADINIMAS
1.		Bendro naudojimo patalpos (laiptinės, koridoriai)
2.		BIURŲ PATALPOS: Pagrindinės biuro patalpos
3.		BIURŲ PATALPOS: Pagalbinės biuro patalpos
4.		Techninės patalpos
5.		Kitos paskirties patalpos (gyvenamosios, prekybos, paslaugų, maitinimo, mokslo, gydymo, sporto, poilsio.)

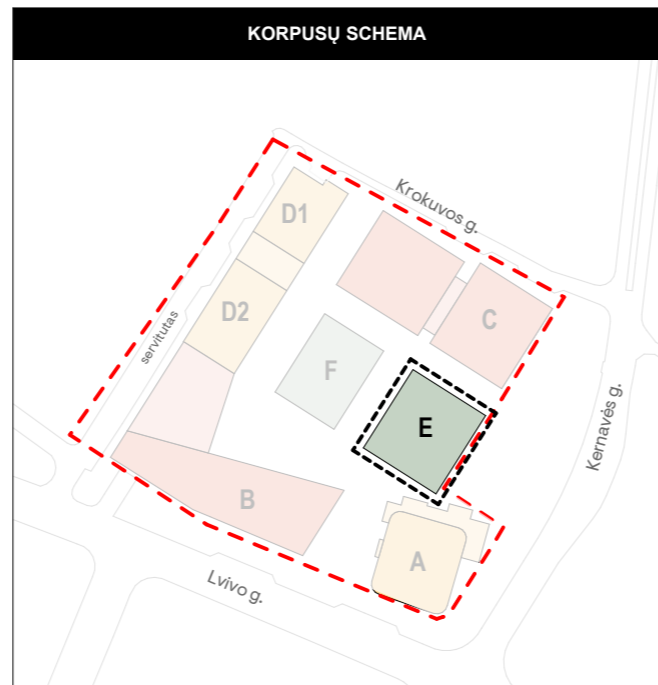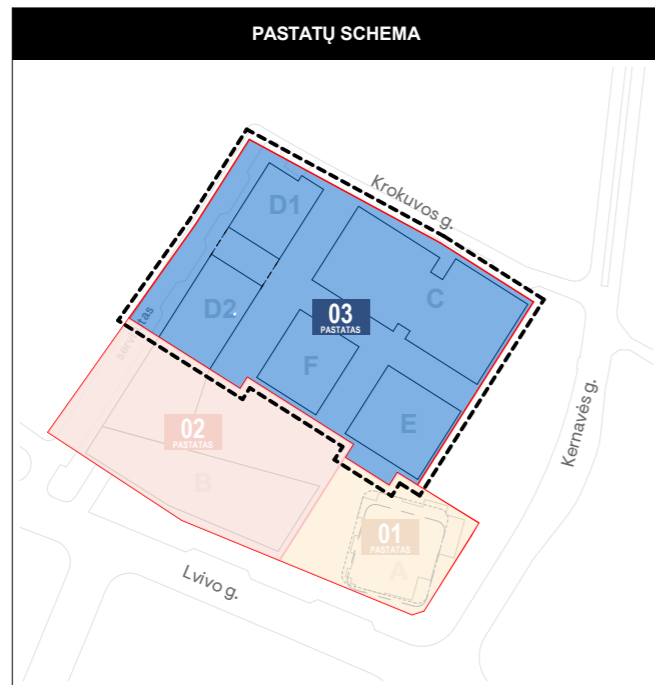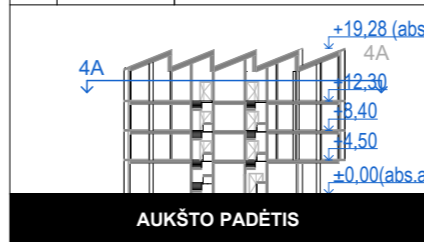


BENDROS PASTABOS:
1. Vidaus patalpų išplanavimai bus rengiamas ir sprendiniai tikslinami Techninio projekto metu.


0	2022-12-02	Derinimui, viešinimui, specialiųjų reikalavimų ir sąlygų gavimui			
Laida	Išleidimo data	Laidos statusas. Keitimo priežastis (jei taikoma)			
Kval. dok. Nr.	PROJEKTUOTOJAS	UAB „Sweco“ Lietuva Spaudos g. 6-1, LT-05132 Vilnius tel. +370 5 2622621 info@sweco.lt	Statinio projekto pavadinimas: ADMINISTRACINĖS PASKIRTIES PASTATŲ (7.2) IR DAUGIABUČIO GYVENAMOJO NAMO (6.3) LVIVO G. 59, VILNIUJE STATYBOS PROJEKTAS		
35355	SPV	A. VILKENIS			
Kval. dok. Nr.	aketurī	UAB „Aketurī architektai“ Raugyklos g. 3-1, LT-01138, Vilnius tel. +370 6 1216112 info@aketuriarchitektai.lt	Dokumento pavadinimas: STATINIO ARCHITEKTŪROS DALIS		
A1415	PDV	L. REKEVIČIUS			
A1468	ARCH	M. REKEVIČIENĖ			
	ARCH	E. DRAPANAUŠKIS			
	ARCH	J.S. MORA MORALES			
	ARCH	J. BRINKEVIČIŪTĖ	Brėžinio pavadinimas: E korpuso 4A schema M 1:200	LAIDA	
				0	
Kalb. trump.:	Užsakovas:	Dokumento žymuo:		LAPŲ	LAPAI
LT	KŪB "Releven Prime Properties"	22050_03E_PP_SA.B_01.4		1	1

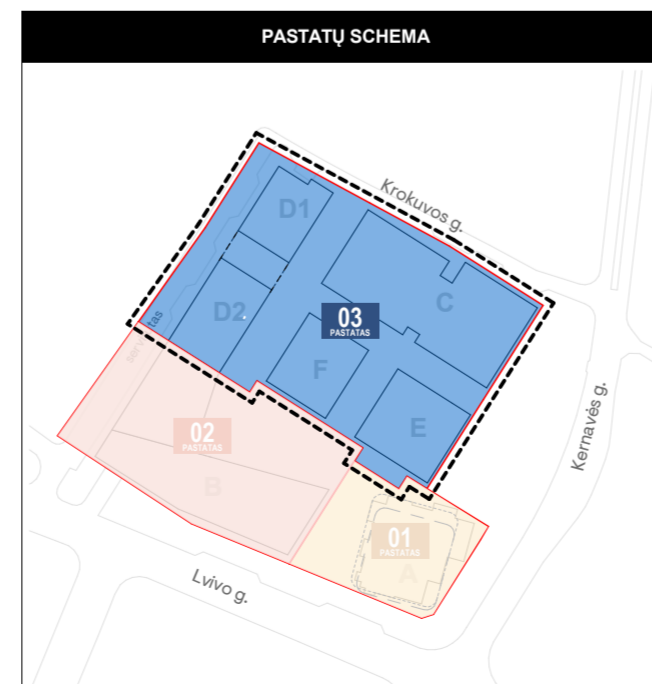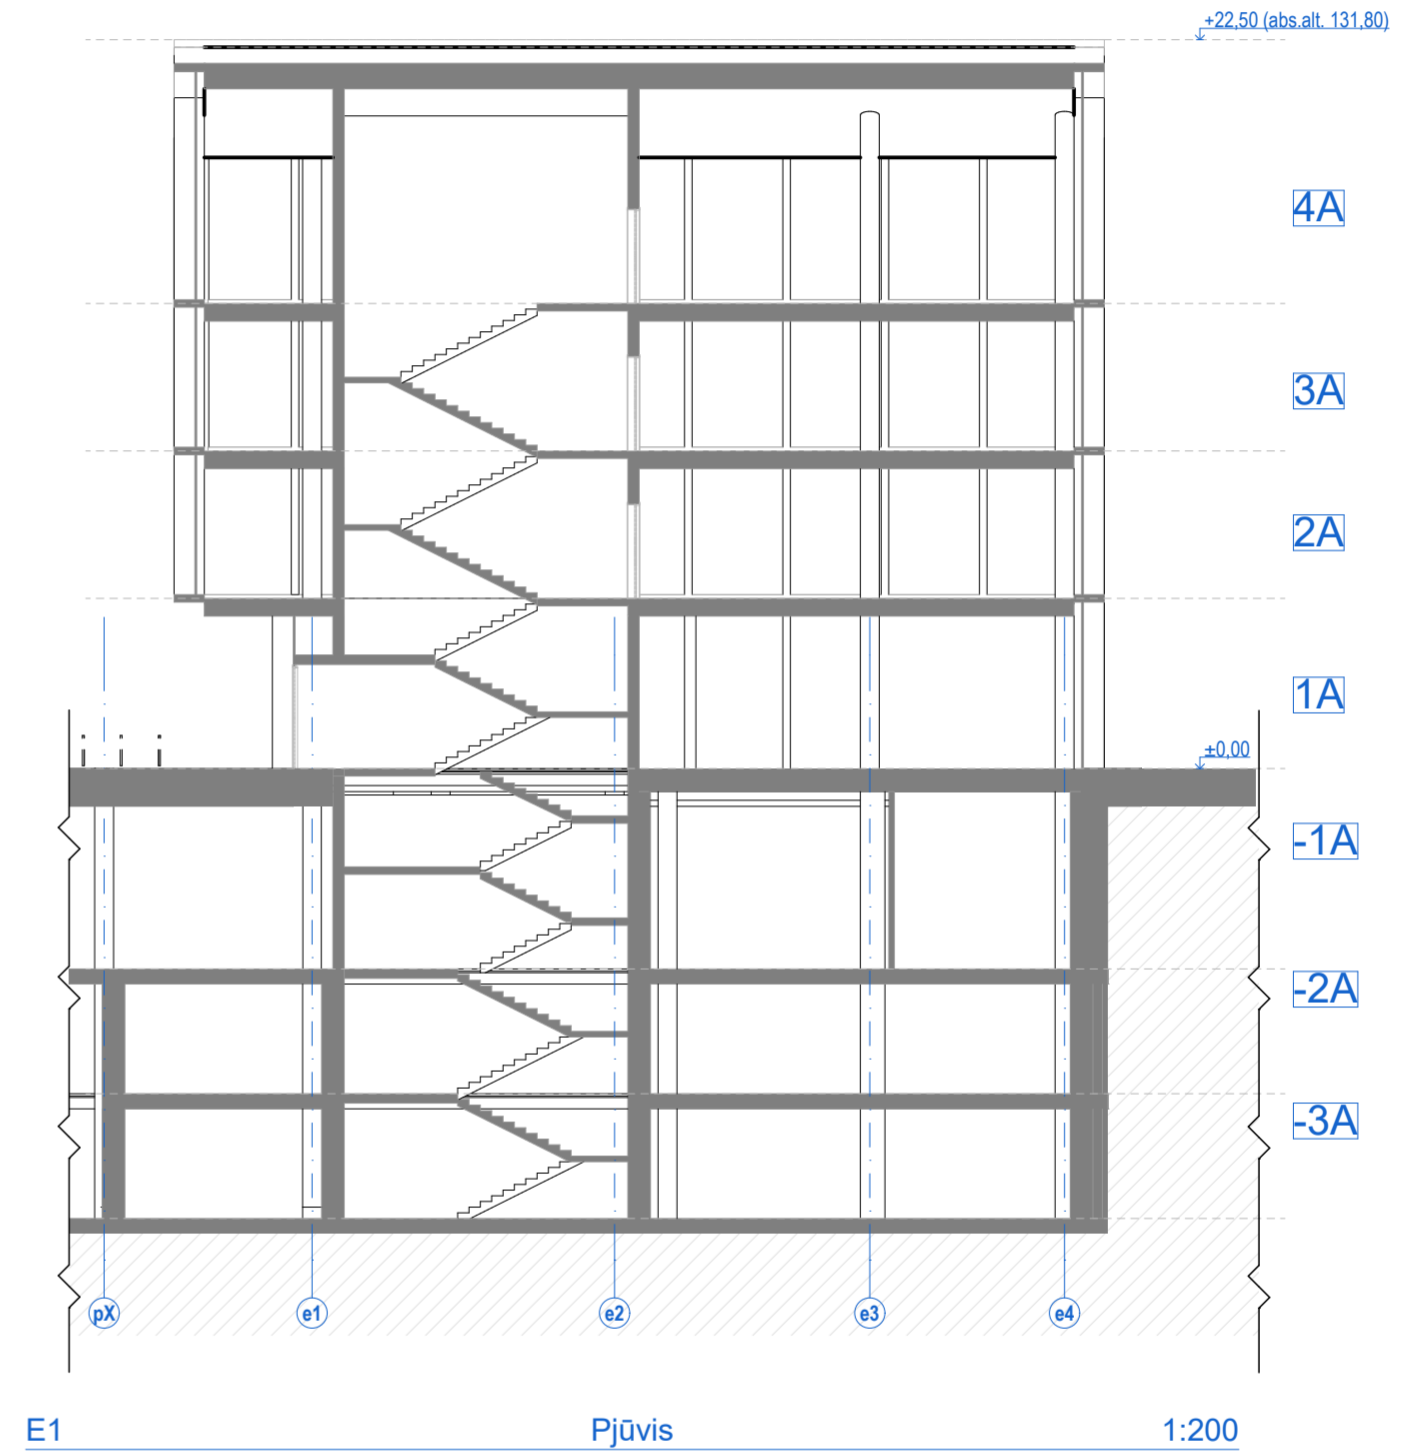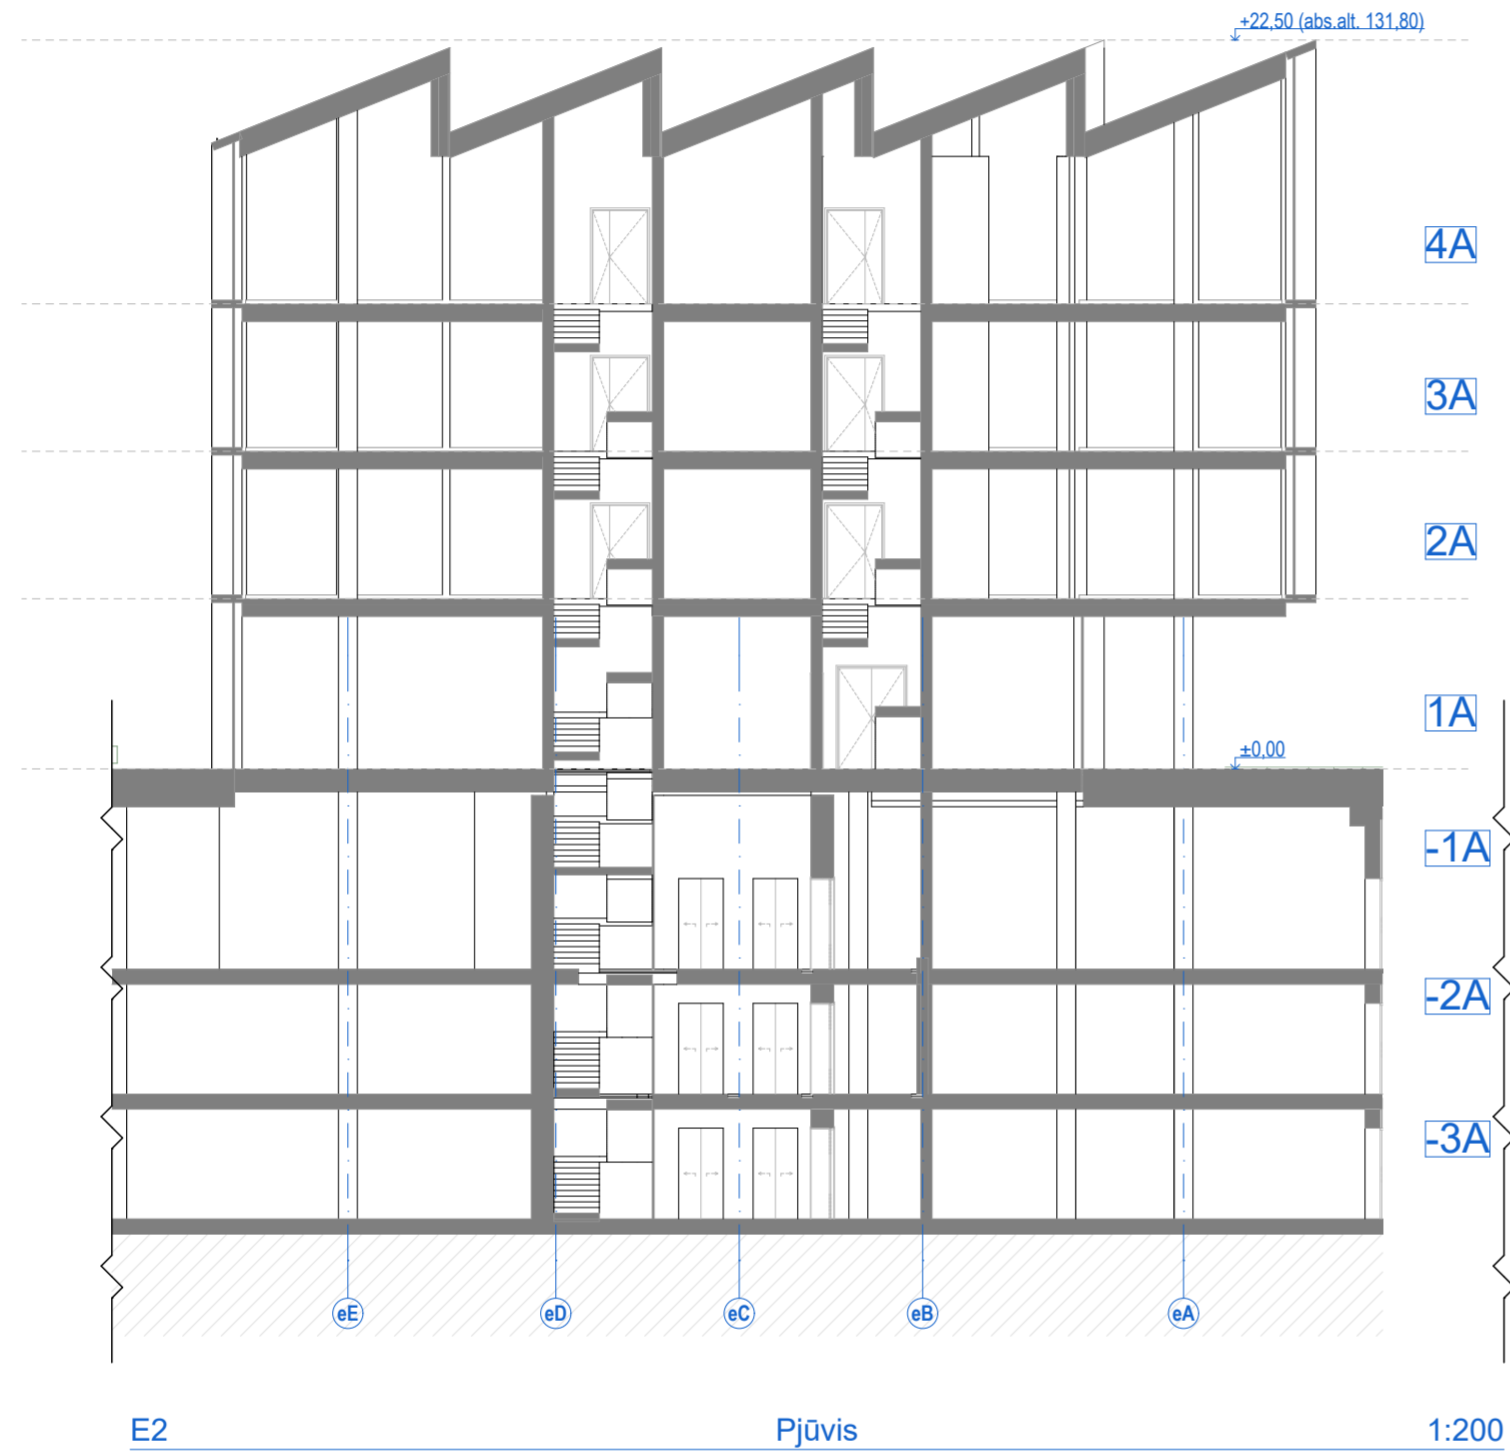


0	2022-12-15	Derinimui, viešinimui, specialiųjų reikalavimų ir sąlygų gavimui		
Laida	Išleidimo data	Laidos statusas. Keitimo priežastis (jei taikoma)		
Kval. dok. Nr.	PROJEKTUOTOJAS	UAB "Sweco" Lietuva Spaudos g. 6-1, LT-05132 Vilnius tel. +370 5 2622621 info@sweco.lt	Statinio projekto pavadinimas: ADMINISTRACINĖS PASKIRTIES PASTATŲ (7.2) IR DAUGIABUČIO GYVENAMOJO NAMO (6.3) LVIVO G. 59, VILNIUJE STATYBOS PROJEKTAS	
35355	SPV	A. VILKENIS		
Kval. dok. Nr.	aketurī	UAB "Aketurī architektai" Raugyklos g. 3-1, LT-01138, Vilnius tel. +370 6 1216112 info@aketuriarchitektai.lt	Dokumento pavadinimas: STATINIO ARCHITEKTŪROS DALIS	
A1415	PDV	L. REKEVIČIUS		Brėžinio pavadinimas: E Korpusas Pjūviai M 1:200
A1468	ARCH	M. REKEVIČIENĖ		
	ARCH	E. DRAPANAUSKIS		
	ARCH	J.S. MORA MORALES		
	ARCH	J. BRINKEVIČIŪTĖ		
Kalb. trump.:	Užsakovas:	Dokumento žymuo:		
LT	KŪB "Releven Prime Properties"	22050_03E_PP_SA.B_02.1	LAPŲ LAPAI	
			1 1	

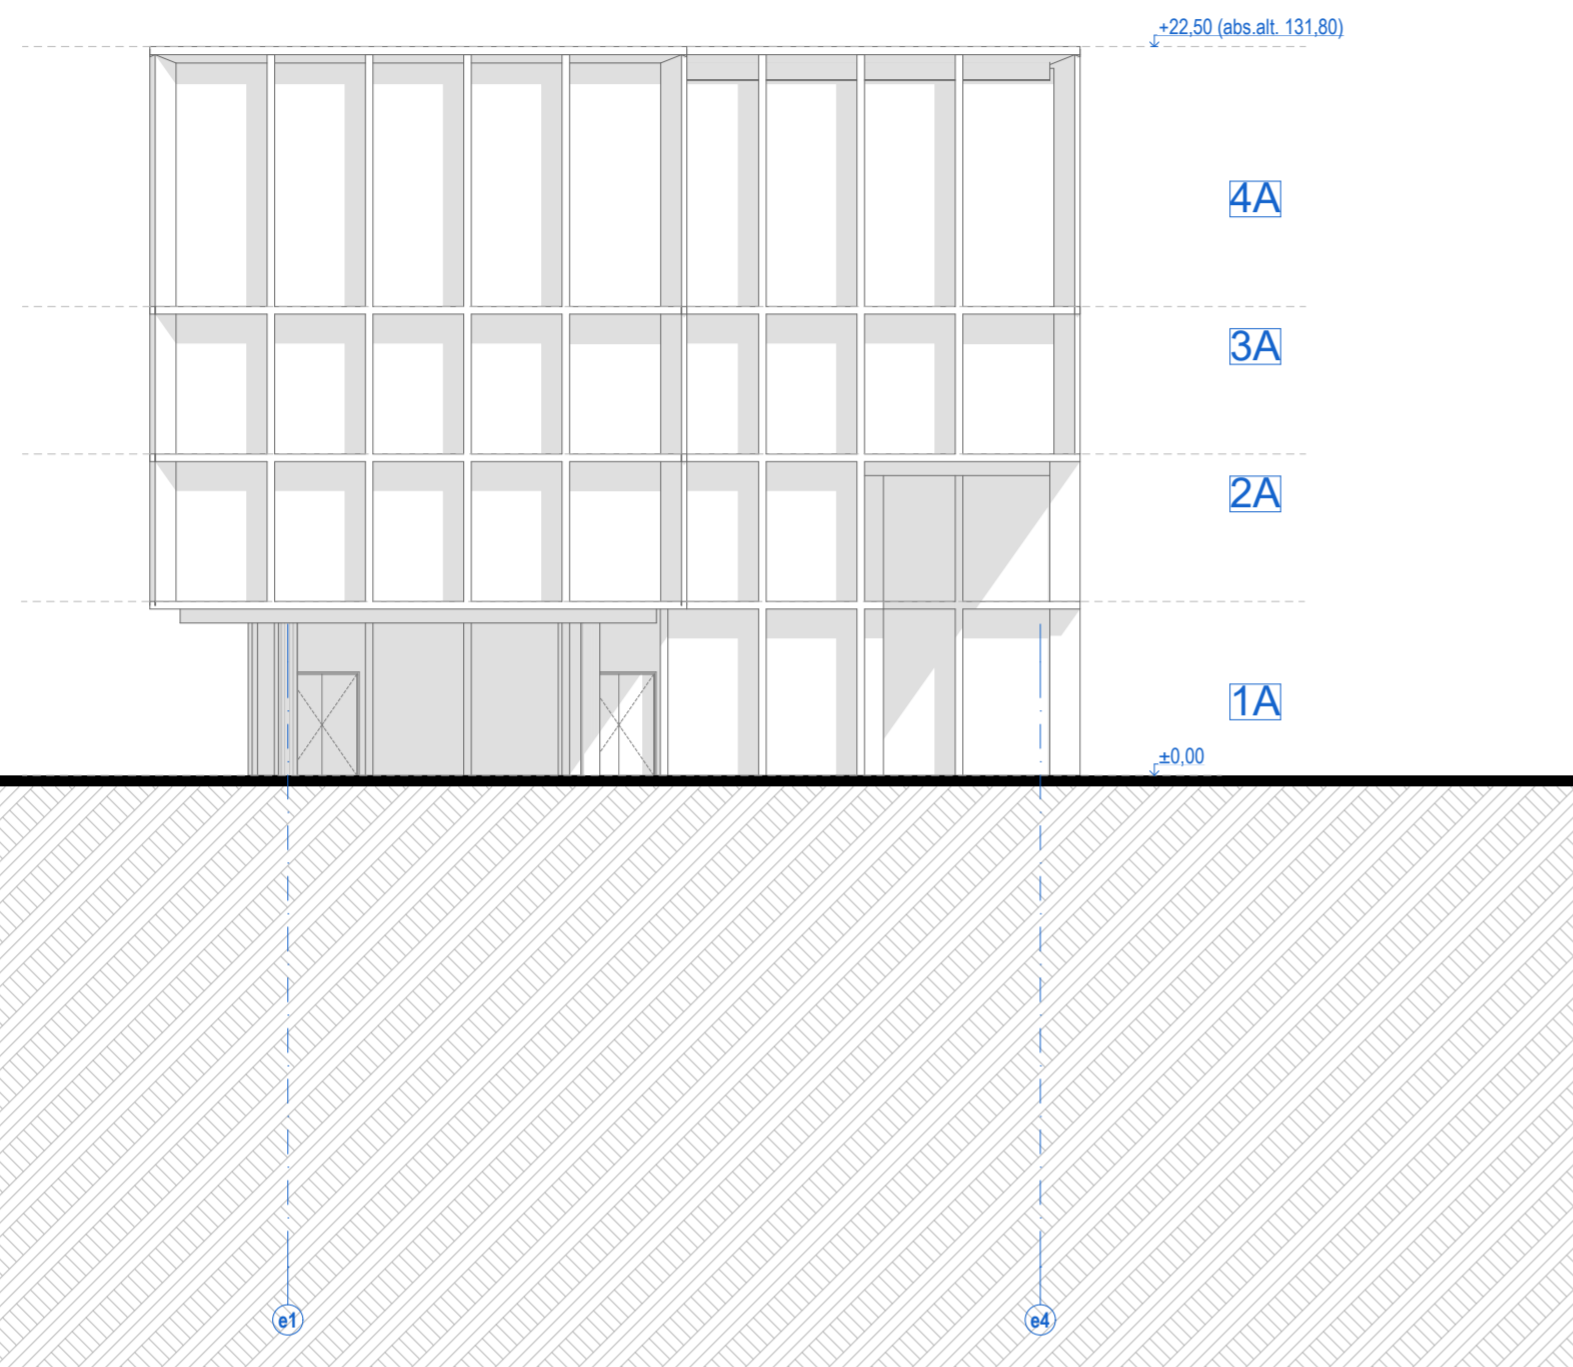


ES E korpuso pietinis fasadas 1:200

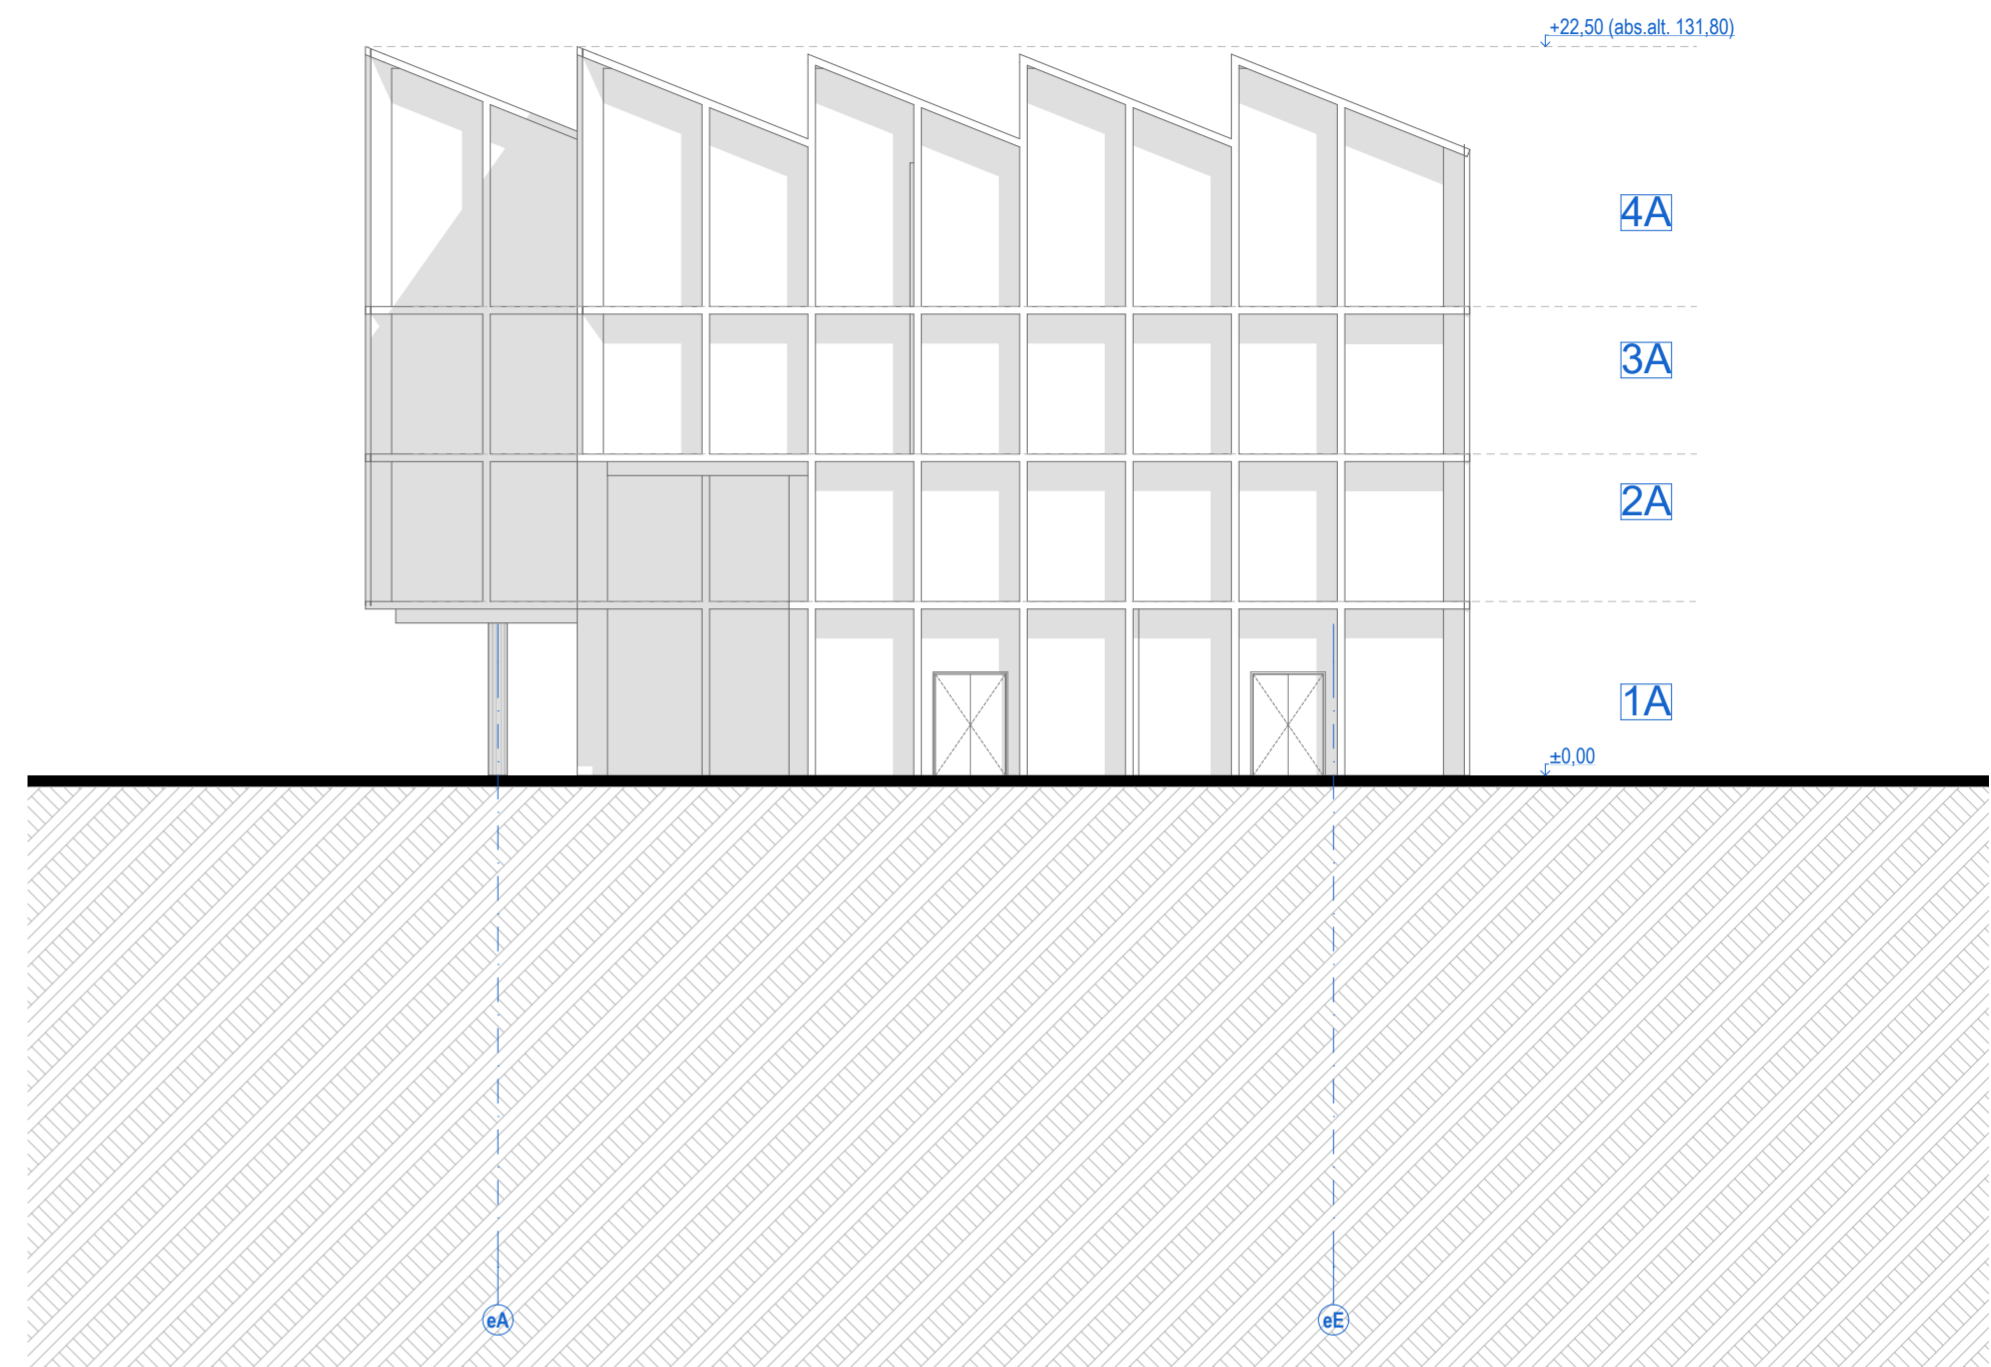

EE E korpuso rytinis fasadas 1:200

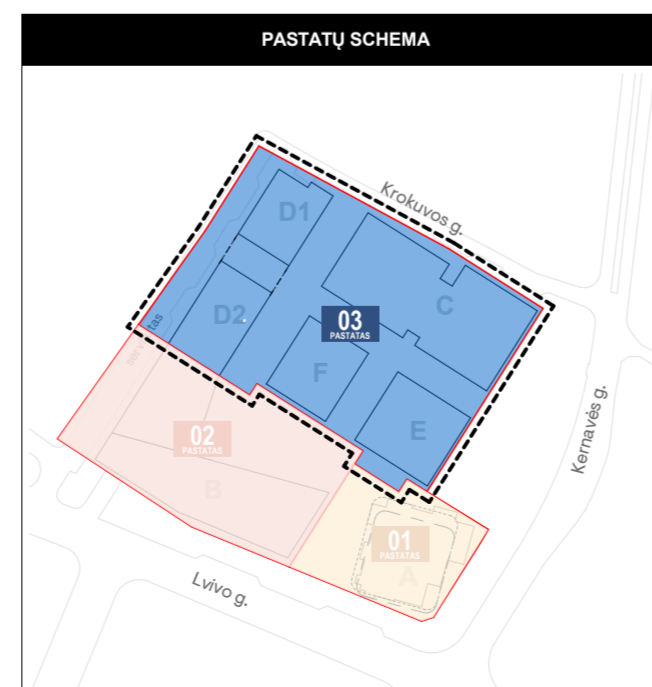


0	2022-12-15	Derinimui, viešinimui, specialiųjų reikalavimų ir sąlygų gavimui			
Laida	Išleidimo data	Laidos statusas. Kėtimo priežastis (jei taikoma)			
Kval. dok. Nr.	PROJEKTUOTOJAS	UAB "Sweco" Lietuva Spaudos g. 6-1, LT-05132 Vilnius tel. +370 5 2622621 info@sweco.lt	Statinio projekto pavadinimas: ADMINISTRACINĖS PASKIRTIES PASTATŲ (7.2) IR DAUGIABUČIO GYVENAMOJO NAMŲ (6.3) LVIVO G. 59, VILNIUJE STATYBOS PROJEKTAS		
35355	SPV	A. VILKENIS			
Kval. dok. Nr.	aketuri	UAB "Aketuri architektai" Raugyklos g. 3-1, LT-01138, Vilnius tel. +370 6 1216112 info@aketuriarchitektai.lt	Dokumento pavadinimas: STATINIO ARCHITEKTŪROS DALIS		
A1415	PDV	L. REKEVIČIUS		Brėžinio pavadinimas: E korpuso fasadai M 1:200	
A1468	ARCH	M. REKEVIČIENĖ			
	ARCH	E. DRAPANAUŠKIS			
	ARCH	J.S. MORA MORALES			
	ARCH	J. BRINKEVIČIŪTĖ			
Kalb. trump.: LT	Užsakovas:	KŪB "Releven Prime Properties"	Dokumento žymuo:	LAPŲ	LAPAI
			22050_03E_PP_SA.B_03.1	1	1

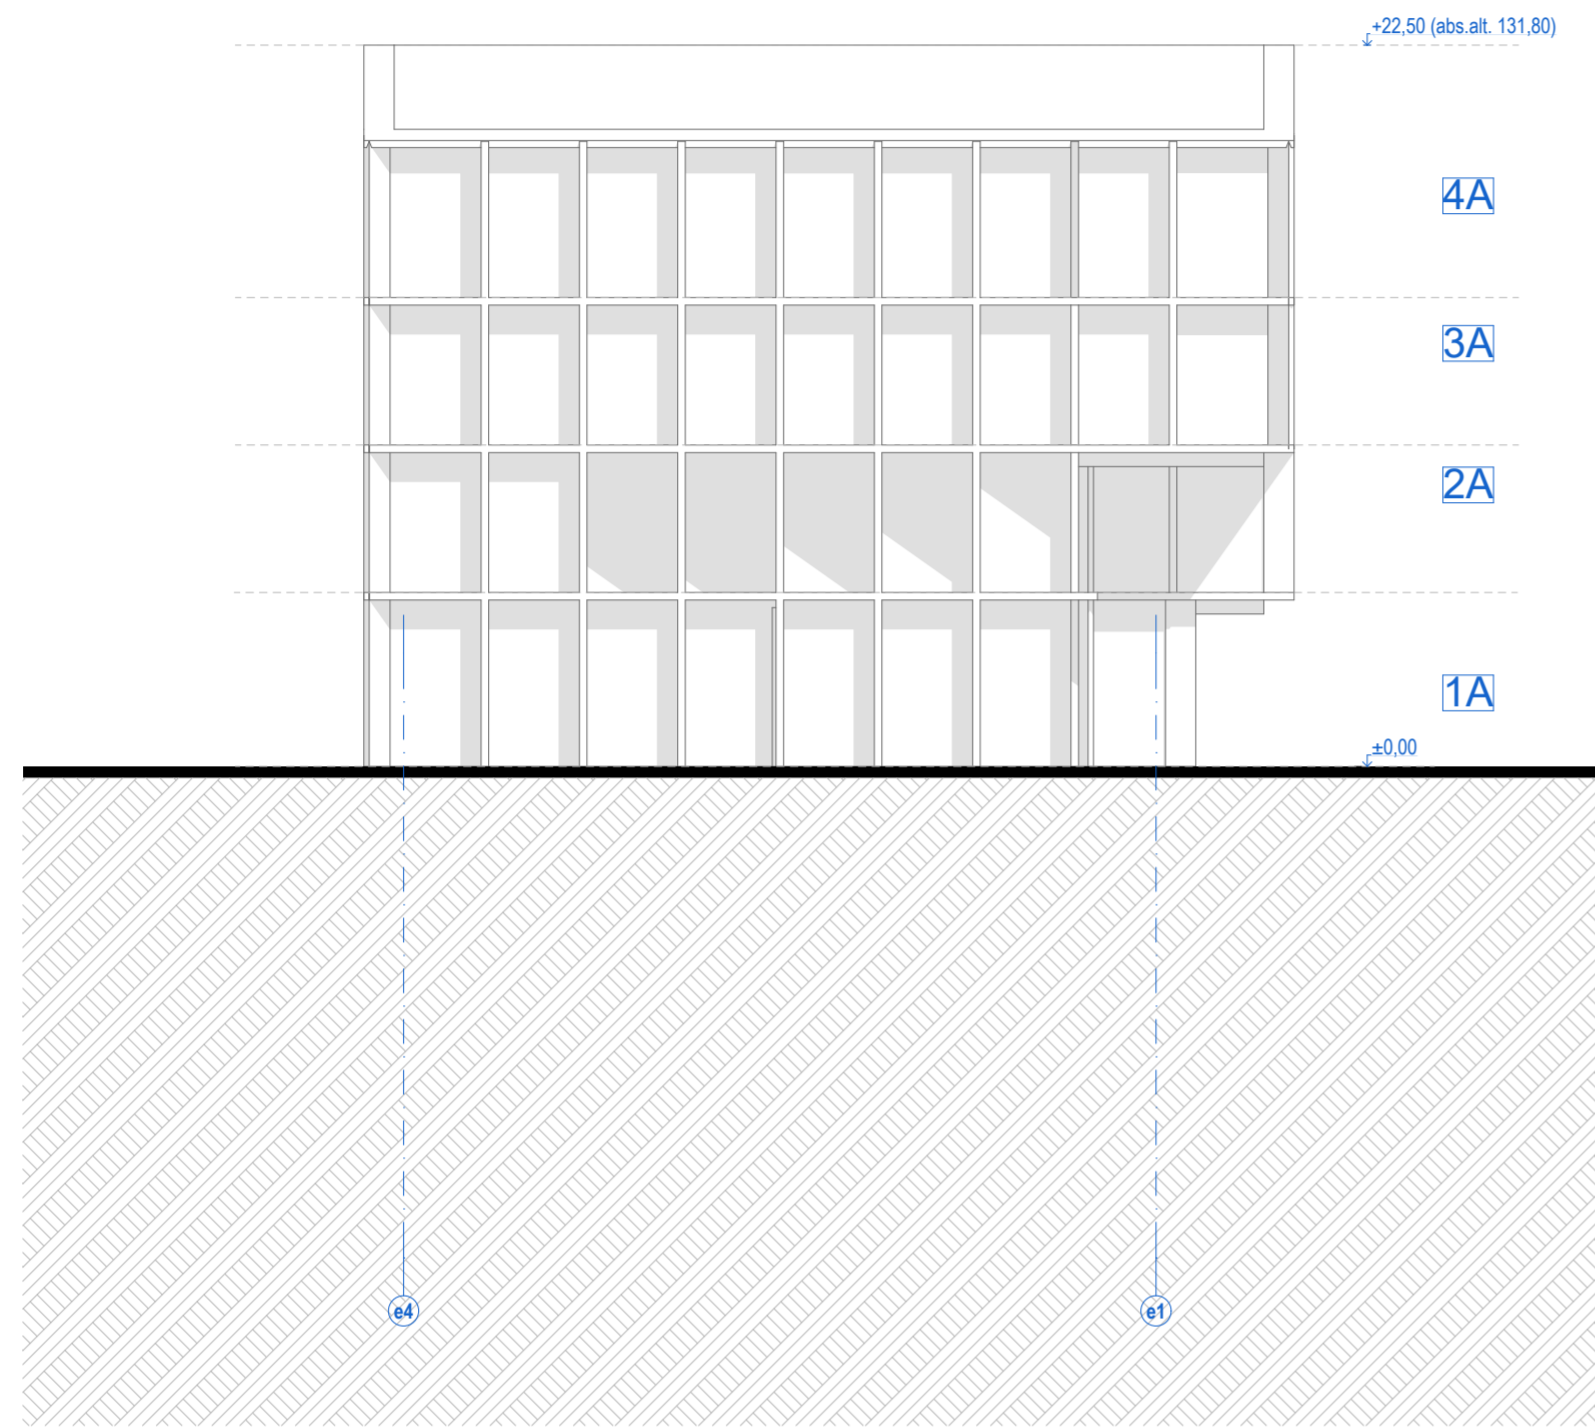

EN

E korpuso šiaurinis fasadas


1:200

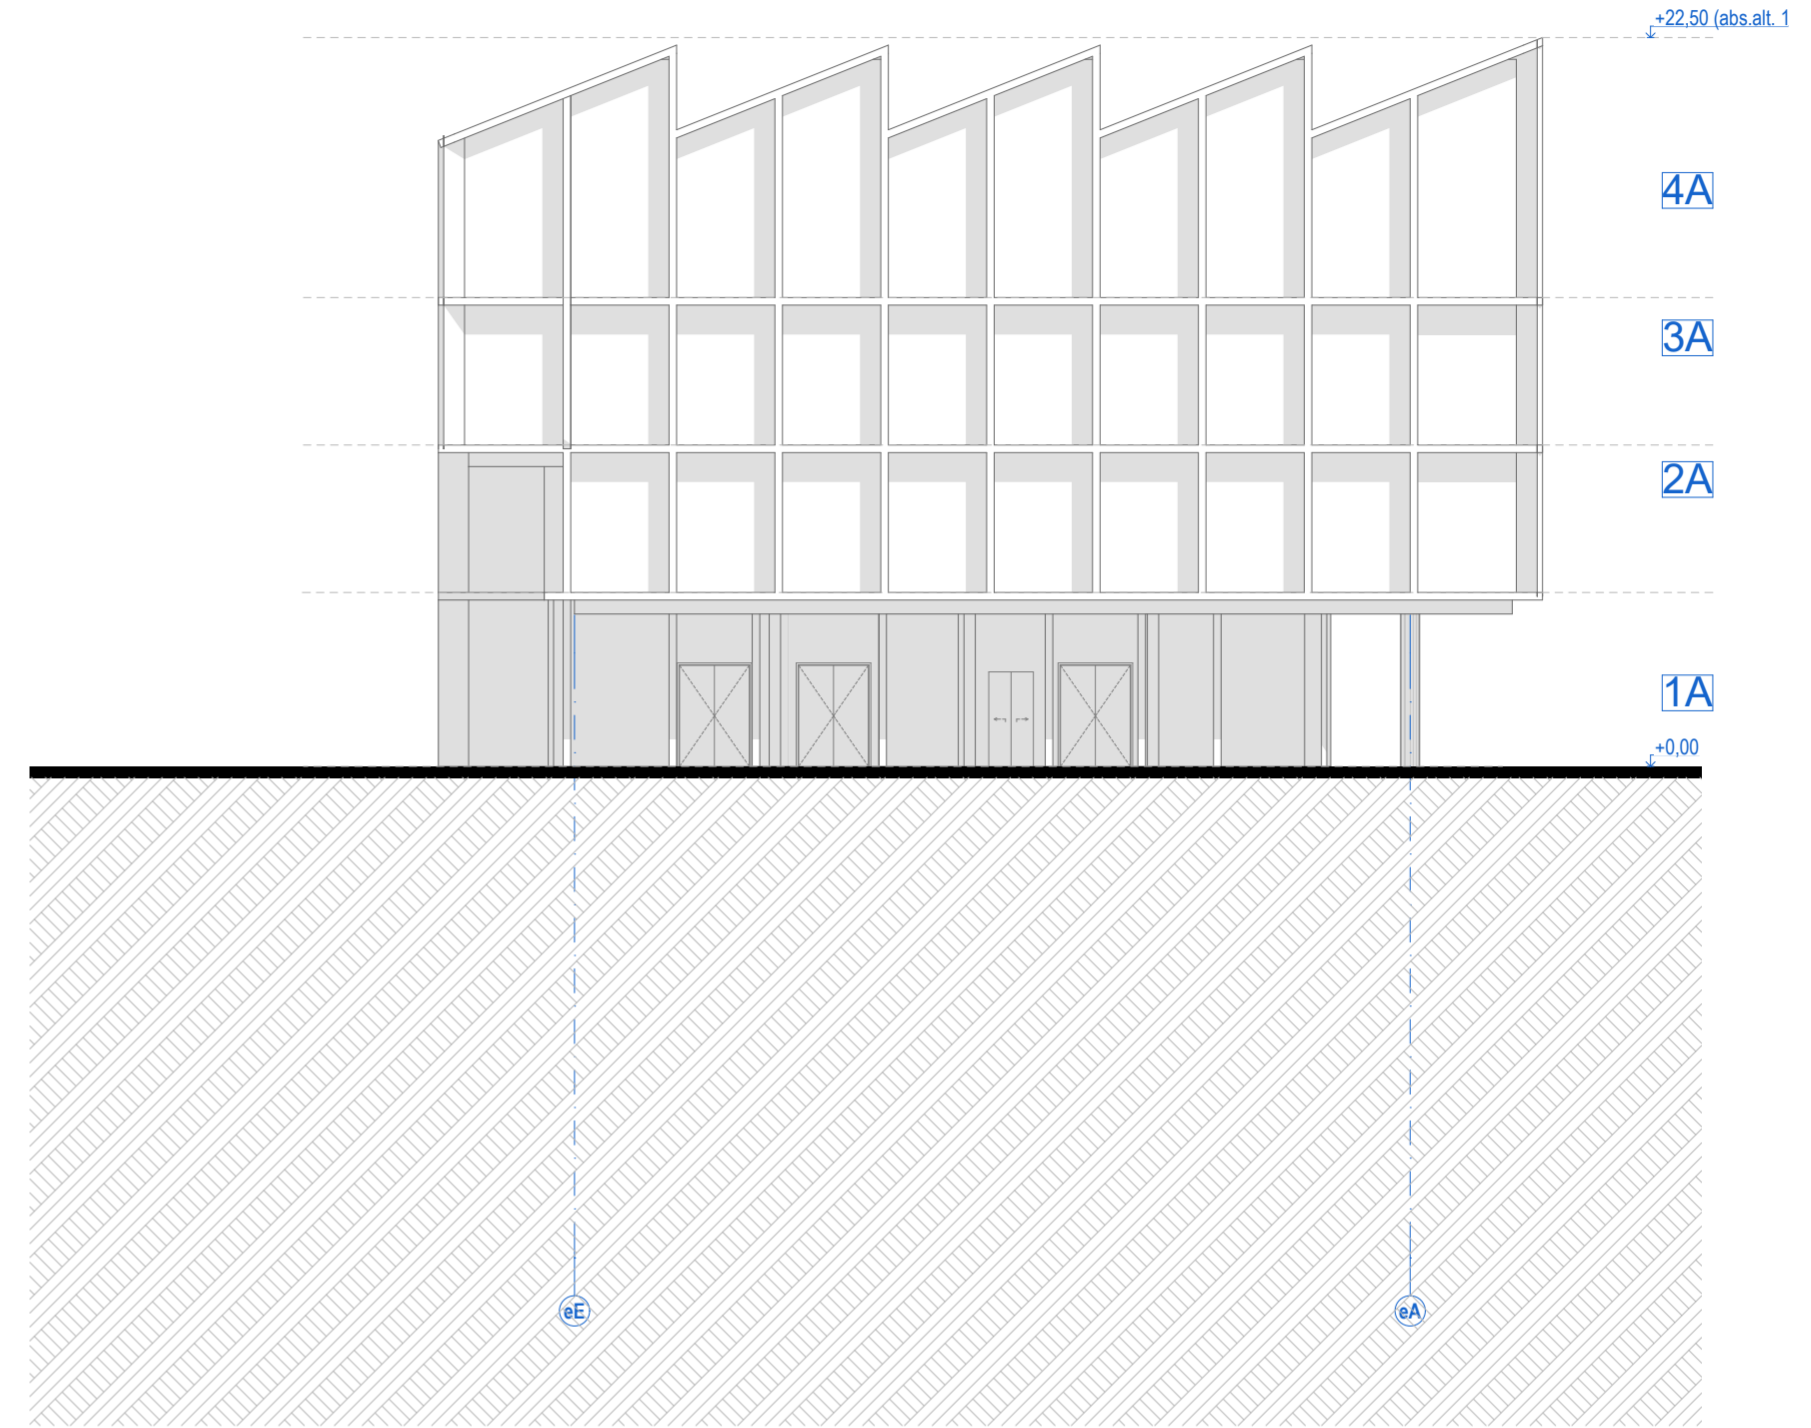


EW

E korpuso vakarinis fasadas

1:200



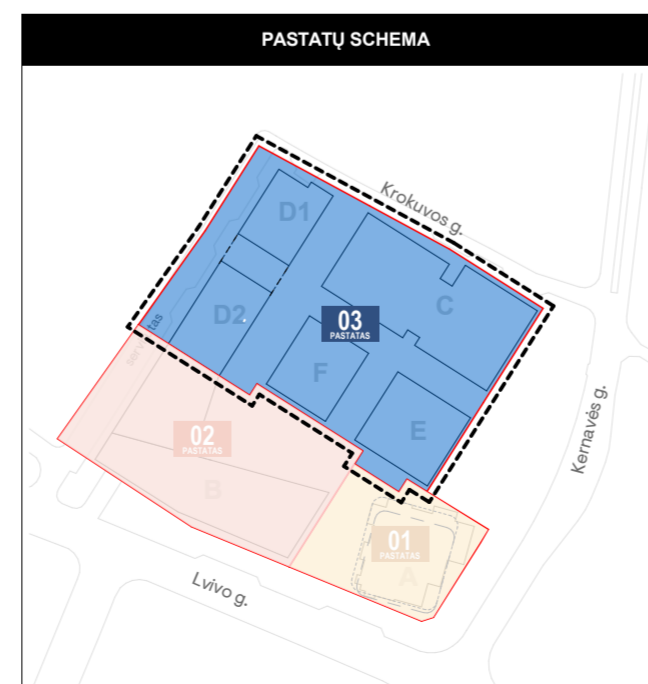


0	2022-12-15	Derinimui, viešinimui, specialiųjų reikalavimų ir sąlygų gavimui
Laida	Išleidimo data	Laidos statusas. Kėtimo priežastis (jei taikoma)
Kval. dok. Nr.	PROJEKTUOTOJAS SWECO	UAB "Sweco" Lietuva Spaudos g. 6-1, LT-05132 Vilnius tel. +370 5 2622621 info@sweco.lt
35355	SPV	A. VILKENIS
Kval. dok. Nr.	aketuri	UAB "Aketuri architektai" Raugyklos g. 3-1, LT-01138, Vilnius tel. +370 6 1216112 info@aketuriarchitektai.lt
A1415	PDV	L. REKEVIČIUS
A1468	ARCH	M. REKEVIČIENĖ
	ARCH	E. DRAPANAUSKIS
	ARCH	J.S. MORA MORALES
	ARCH	J. BRINKEVIČIŪTĖ
Kval. trump.: Užsakovas:		Dokumento pavadinimas:
LT	KŪB "Releven Prime Properties"	STATINIO ARCHITEKTŪROS DALIS
		Brėžinio pavadinimas:
		E korpuso fasadai
		M 1:200
		Dokumento žymuo:
		22050_03E_PP_SA.B_03.2
		LAPŲ
		LAPAI
		1
		1

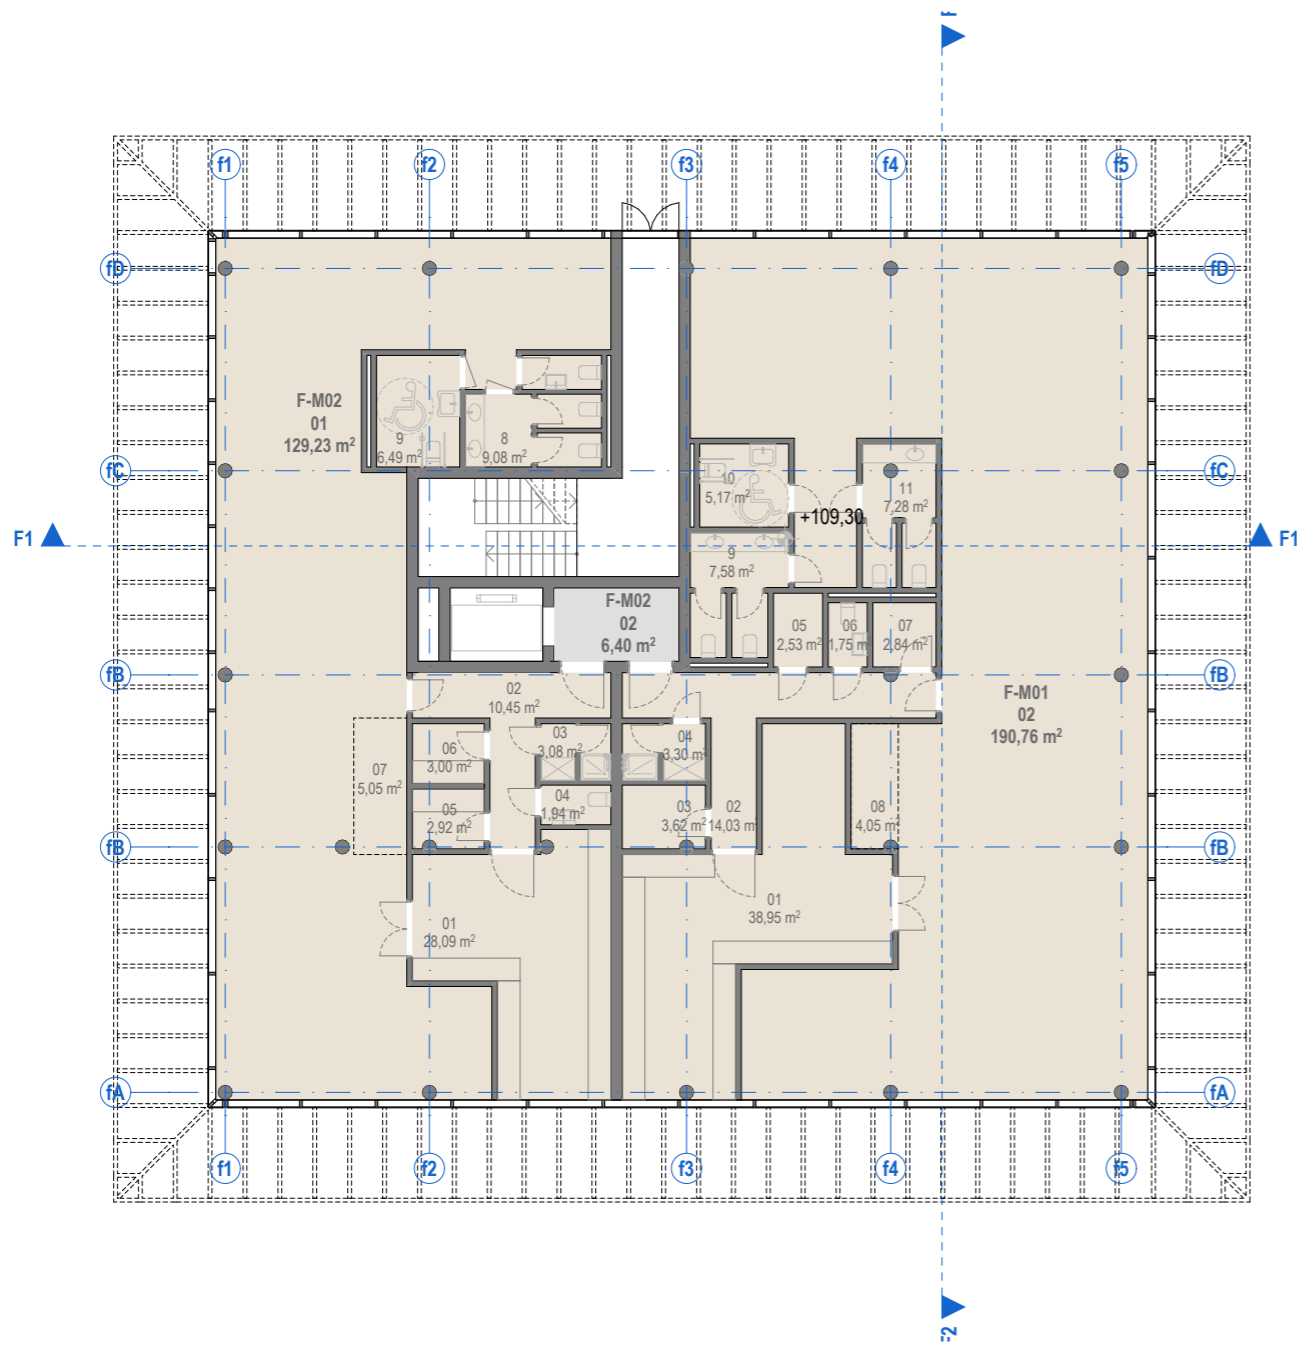


PATALPŲ SUTARTINIAI ŽYMĖJIMAI

Nr.	ŽYMUO	PAVADINIMAS
1.		Bendro naudojimo patalpos (laiptinės, koridoriai)
2.		BIURŲ PATALPOS: Pagrindinės biuro patalpos
3.		BIURŲ PATALPOS: Pagalbinės biuro patalpos
4.		Techninės patalpos
5.		Kitos paskirties patalpos (gyvenamosios, prekybos, paslaugų, maitinimo, mokslo, gydymo, sporto, poilsio.)

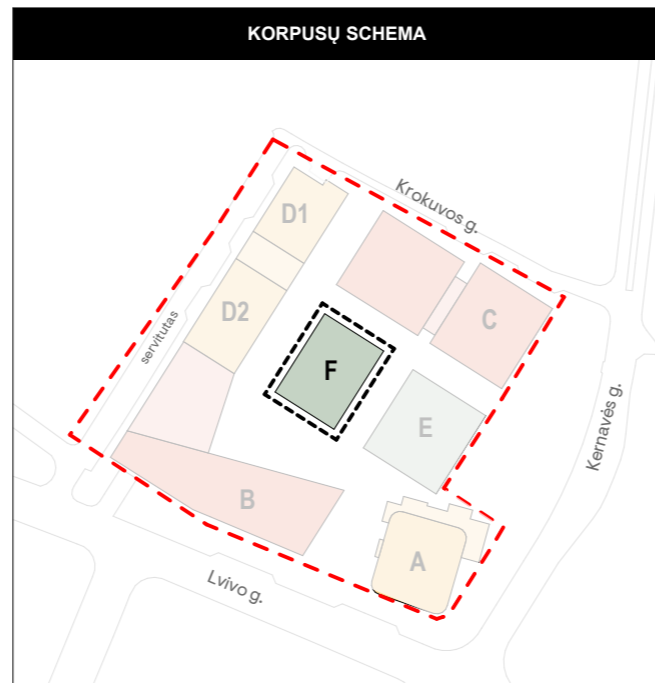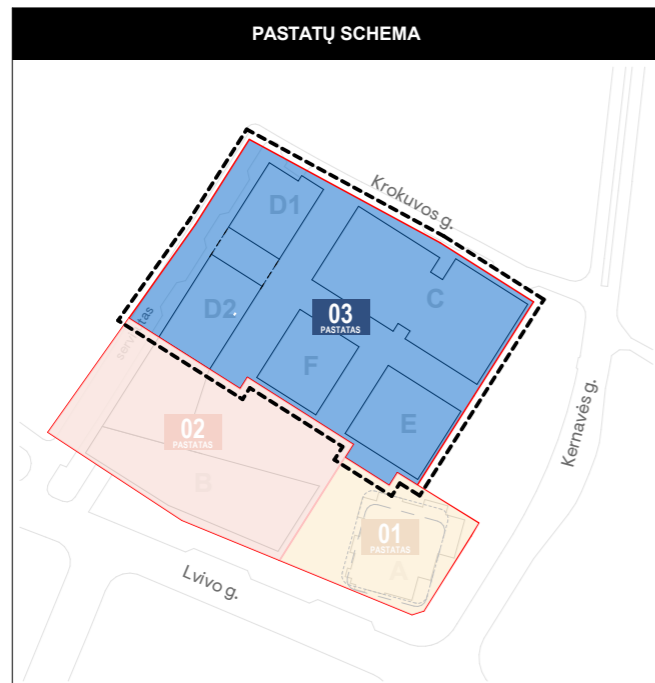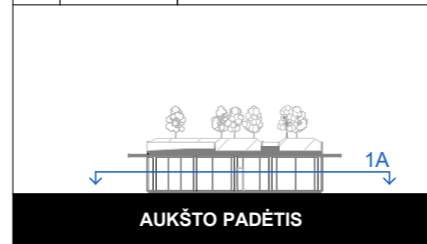

BENDROS PASTABOS:
1. Vidaus patalpų išplanavimas bus rengiamas ir sprendiniai tikslinami Techninio projekto metu.

0	2022-12-02	Derinimui, viešinimui, specialiųjų reikalavimų ir sąlygų gavimui			
Laida	Išleidimo data	Laidos statusas. Keitimo priežastis (jei taikoma)			
Kval. dok. Nr.	PROJEKTUOTOJAS	UAB „Sweco“ Lietuva Spaudos g. 6-1, LT-05132 Vilnius tel. +370 5 2622621 info@sweco.lt	Statinio projekto pavadinimas: ADMINISTRACINĖS PASKIRTIES PASTATŲ (7.2) IR DAUGIABUČIO GYVENAMOJO NAMO (6.3) LVIVO G. 59, VILNIUJE STATYBOS PROJEKTAS		
35355	SPV	A. VILKENIS			
Kval. dok. Nr.	aketuri	UAB „Aketuri architektai“ Raugyklos g. 3-1, LT-01138, Vilnius tel. +370 6 1216112 info@aketuriarchitektai.lt	Dokumento pavadinimas: STATINIO ARCHITEKTŪROS DALIS		
A1415	PDV	L. REKEVIČIUS			
A1468	ARCH	M. REKEVIČIENĖ			
	ARCH	E. DRAPANAUŠKIS			
	ARCH	J.S. MORA MORALES			
	ARCH	D. BERKOVIČ	Brėžinio pavadinimas: F korpuso 1A schema M 1:200	LAIDA	
				0	
Kalb. trump.:	Užsakovas:	Dokumento žymuo:		LAPŲ	LAPAI
LT	KŪB "Releven Prime Properties"	22050_03F_PP_SA.B_01.1		1	1


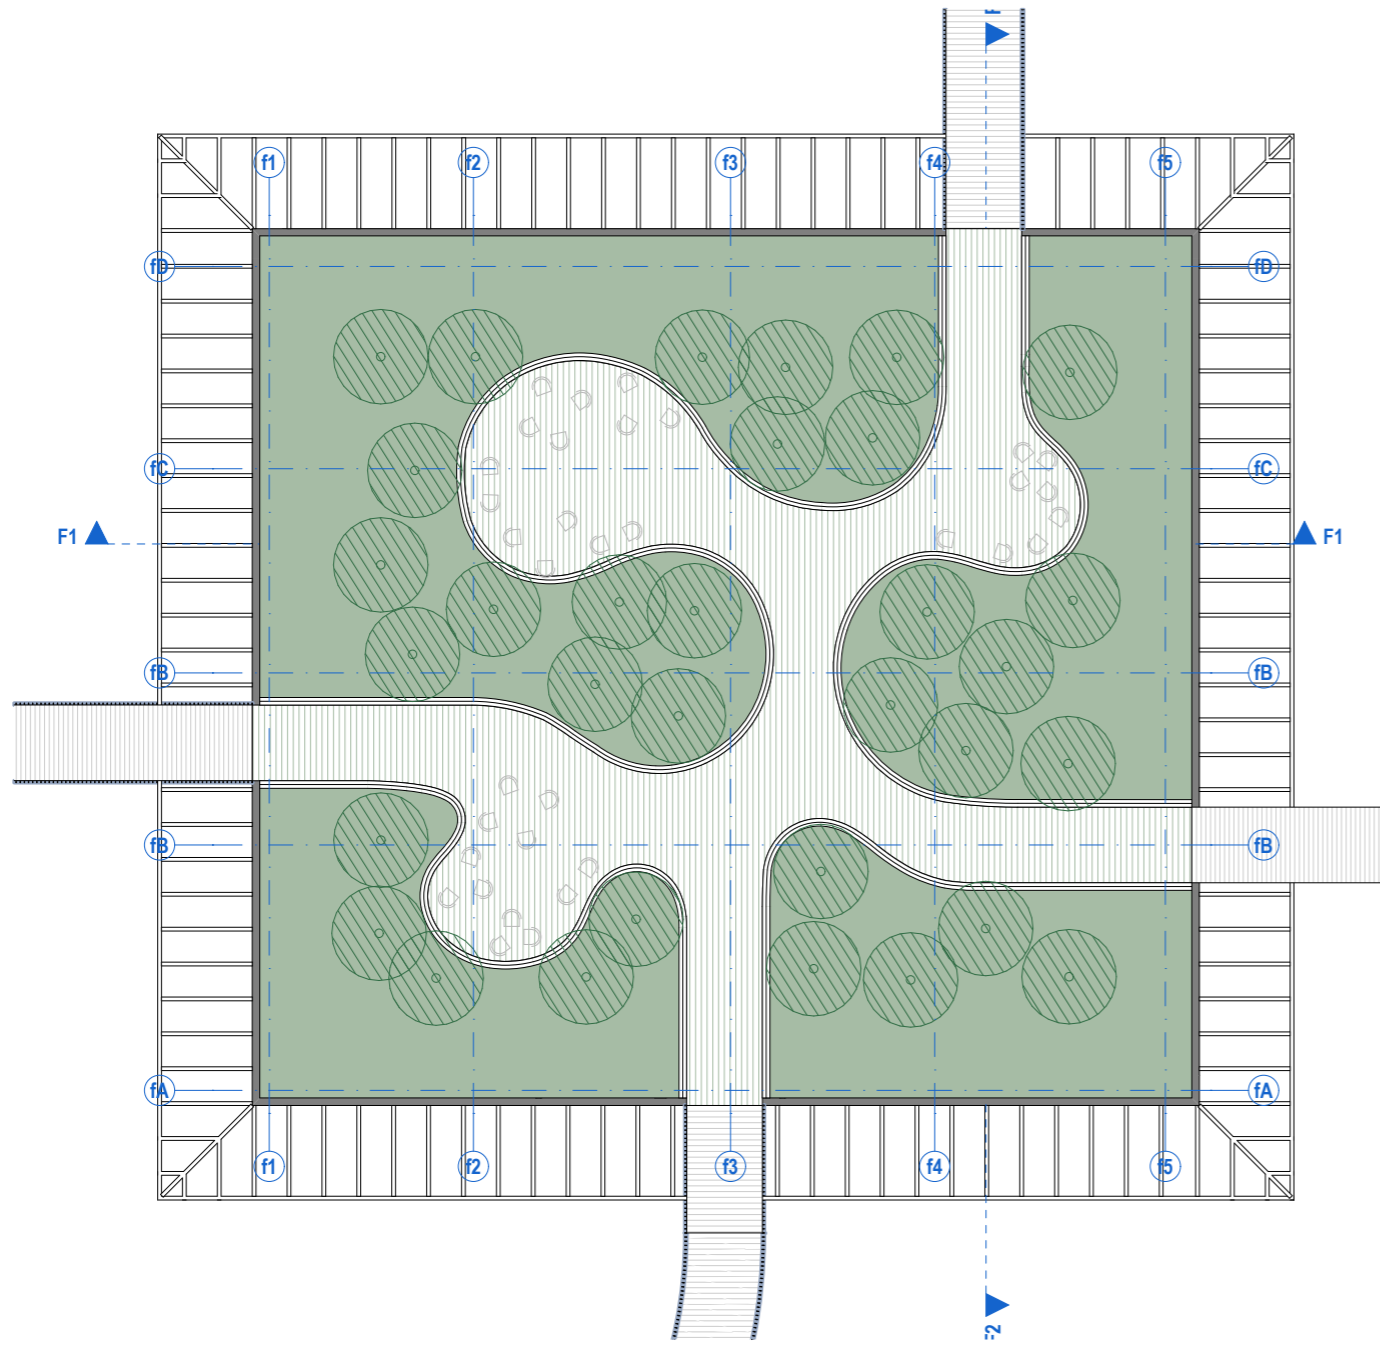


PATALPŲ SUTARTINIAI ŽYMĖJIMAI

Nr.	ŽYMUO	PAVADINIMAS
1.		Bendro naudojimo patalpos (laiptinės, koridoriai)
2.		BIURŲ PATALPOS: Pagrindinės biuro patalpos
3.		BIURŲ PATALPOS: Pagalbinės biuro patalpos
4.		Techninės patalpos
5.		Kitos paskirties patalpos (gyvenamosios, prekybos, paslaugų, maitinimo, mokslo, gydymo, sporto, poilsio.)






AUKŠTO PADĖTIS

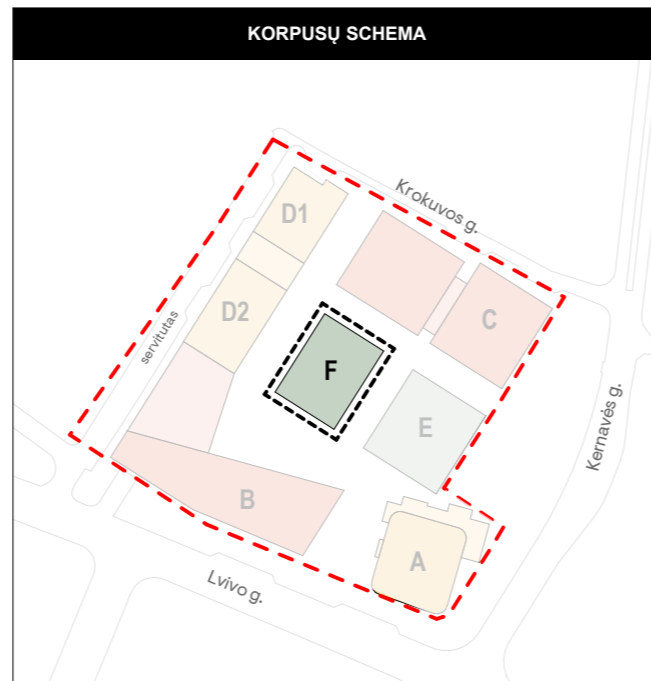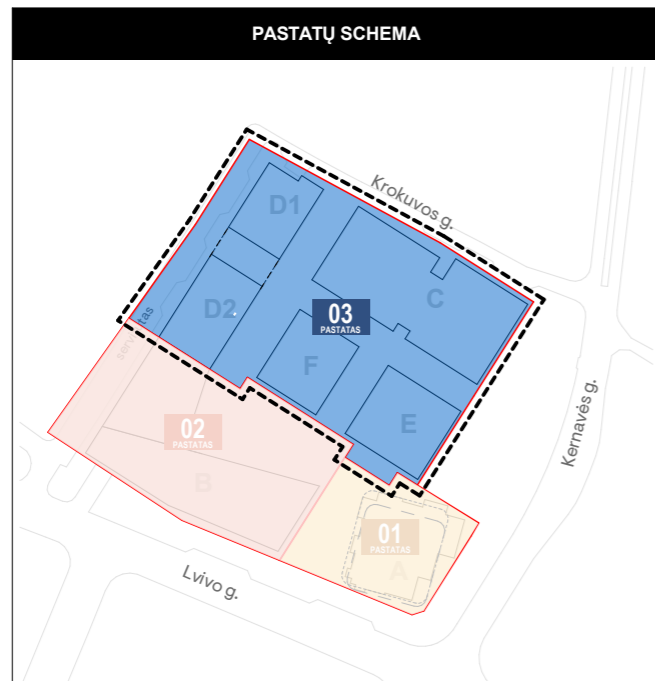


BENDROS PASTABOS:

1. Vidaus patalpų išplanavimas bus rengiamas ir sprendiniai tikslinami Techninio projekto metu.


0	2022-12-02	Derinimui, viešinimui, specialiųjų reikalavimų ir sąlygų gavimui			
Laida	Išleidimo data	Laidos statusas. Keitimo priežastis (jei taikoma)			
Kval. dok. Nr.	PROJEKTUOTOJAS	UAB „Sweco“ Lietuva Spaudos g. 6-1, LT-05132 Vilnius tel. +370 5 2622621 info@sweco.lt	Statinio projekto pavadinimas: ADMINISTRACINĖS PASKIRTIES PASTATŲ (7.2) IR DAUGIABUČIO GYVENAMOJO NAMO (6.3) LVIVO G. 59, VILNIUJE STATYBOS PROJEKTAS		
35355	SPV	A. VILKENIS			
Kval. dok. Nr.	aketurī	UAB „Aketurī architektai“ Raugyklos g. 3-1, LT-01138, Vilnius tel. +370 6 1216112 info@aketuriarchitektai.lt	Dokumento pavadinimas: STATINIO ARCHITEKTŪROS DALIS		
A1415	PDV	L. REKEVIČIUS			
A1468	ARCH	M. REKEVIČIENĖ			
	ARCH	E. DRAPANAUŠKIS			
	ARCH	J.S. MORA MORALES			
	ARCH	D. BERKOVIČ	Brėžinio pavadinimas: F korpuso 2A schema M 1:200	LAIDA	
				0	
Kalb. trump.:	Užsakovas:	Dokumento žymuo:		LAPŲ	LAPAI
LT	KŪB "Releven Prime Properties"	22050_03F_PP_SA.B_01.2		1	1

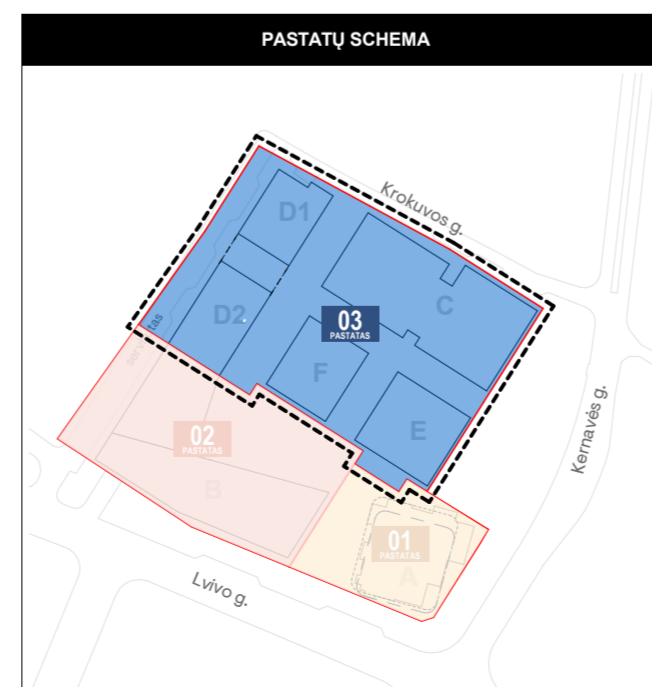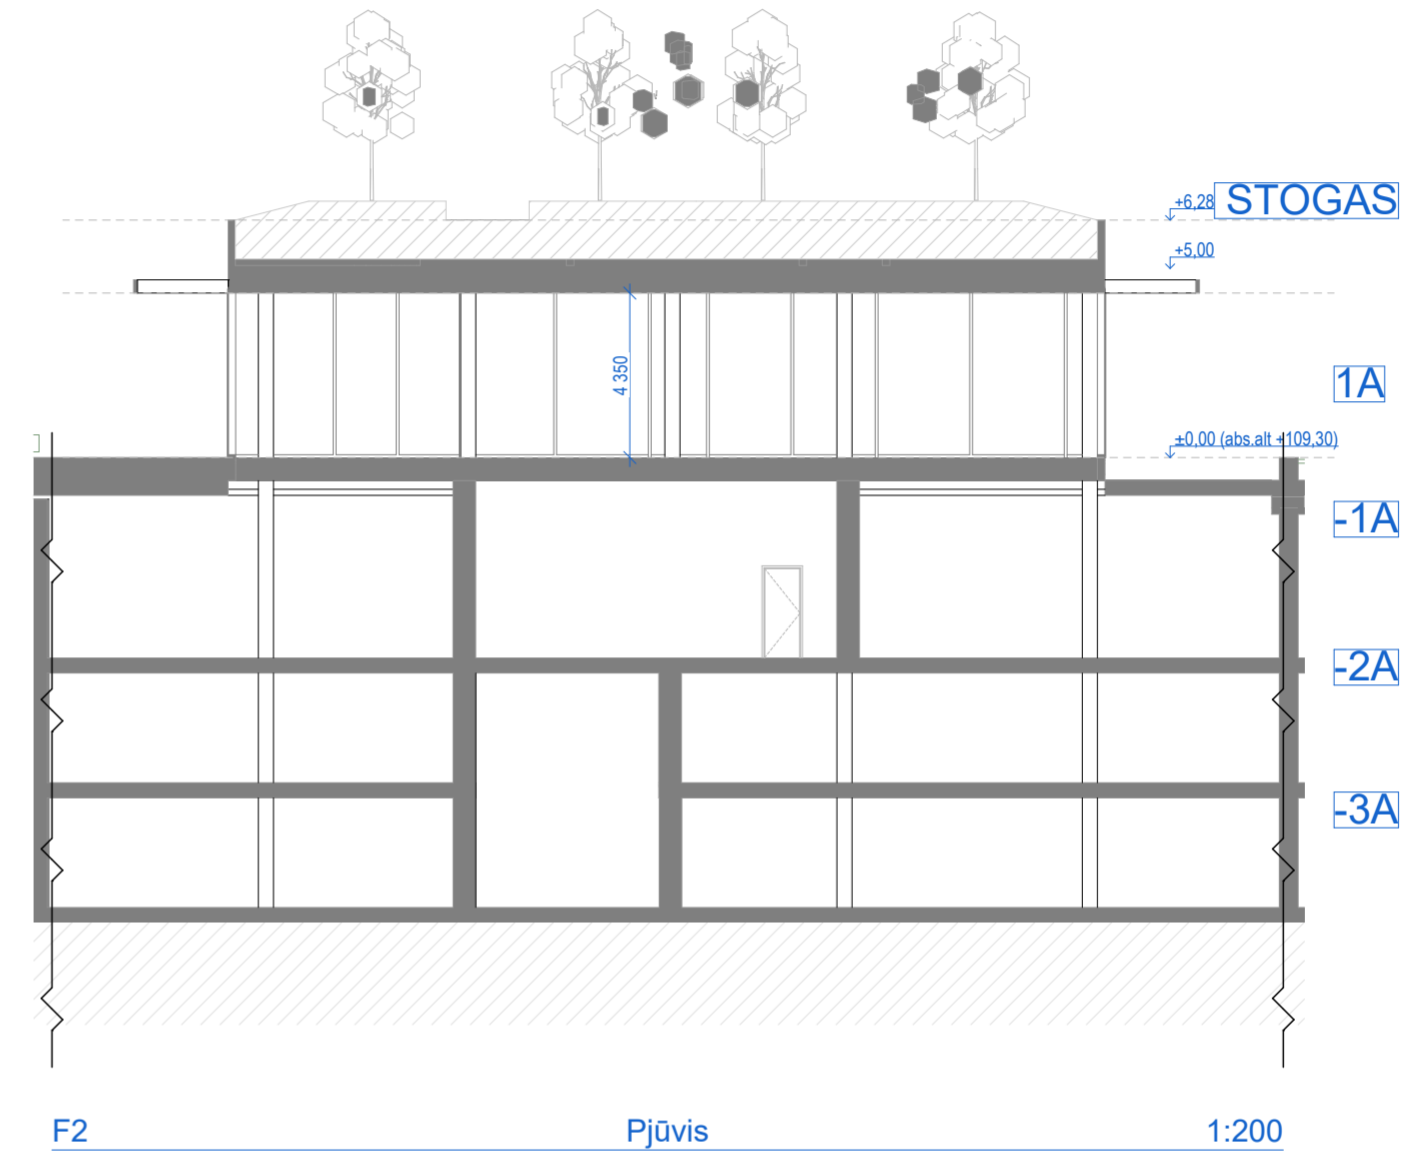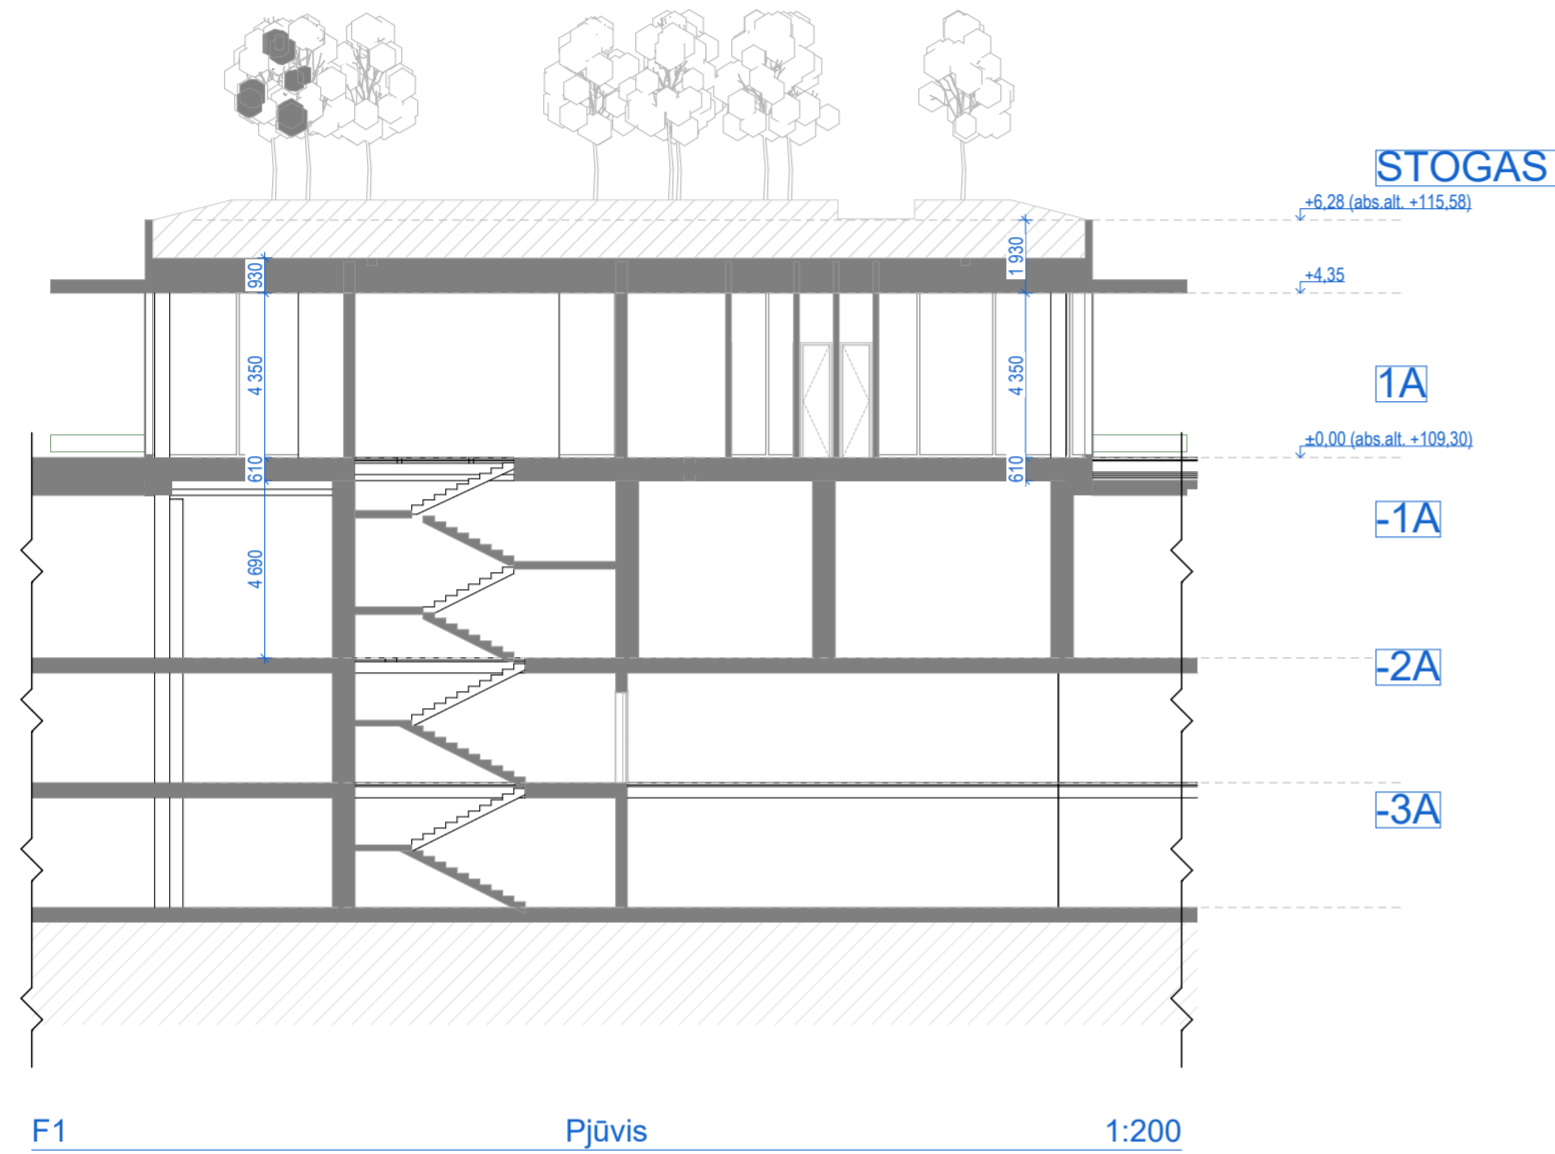


0	2022-11-29	Derinimui, viešinimui, specialiųjų reikalavimų ir sąlygų gavimui
Laida	Išleidimo data	Laidos statusas. Ketimo priežastis (jei taikoma)
Kval. dok. Nr.	PROJEKTUOTOJAS SWECO	UAB "Sweco" Lietuva Spaudos g. 6-1, LT-05132 Vilnius tel. +370 5 2622621 info@sweco.lt
35355	SPV	A. VILKENIS
Kval. dok. Nr.	aketuri	UAB "Aketuri architektai" Raugyklos g. 3-1, LT-01138, Vilnius tel. +370 6 1216112 info@aketuriarchitektai.lt
A1415	PDV	L. REKEVIČIUS
A1468	ARCH	M. REKEVIČIENĖ
	ARCH	E. DRAPANAUSKIS
	ARCH	J.S. MORALES
Kval. trump.: Užsakovas:		Kūb "Releven Prime Properties"
LT		
Statinio projekto pavadinimas:		ADMINISTRACINĖS PASKIRTIES PASTATŲ (7.2) IR DAUGIABUČIO GYVENAMOJO NAMŲ (6.3) LVIVO G. 59, VILNIUJE STATYBOS PROJEKTAS
Dokumento pavadinimas:		STATINIO ARCHITEKTŪROS DALIS
Brėžinio pavadinimas:		F Korpusas Pjūviai M 1:200
Dokumento žymuo:		22050_03F_PP_SA.B_02.1
		LAPŲ LAPAI
		1 1

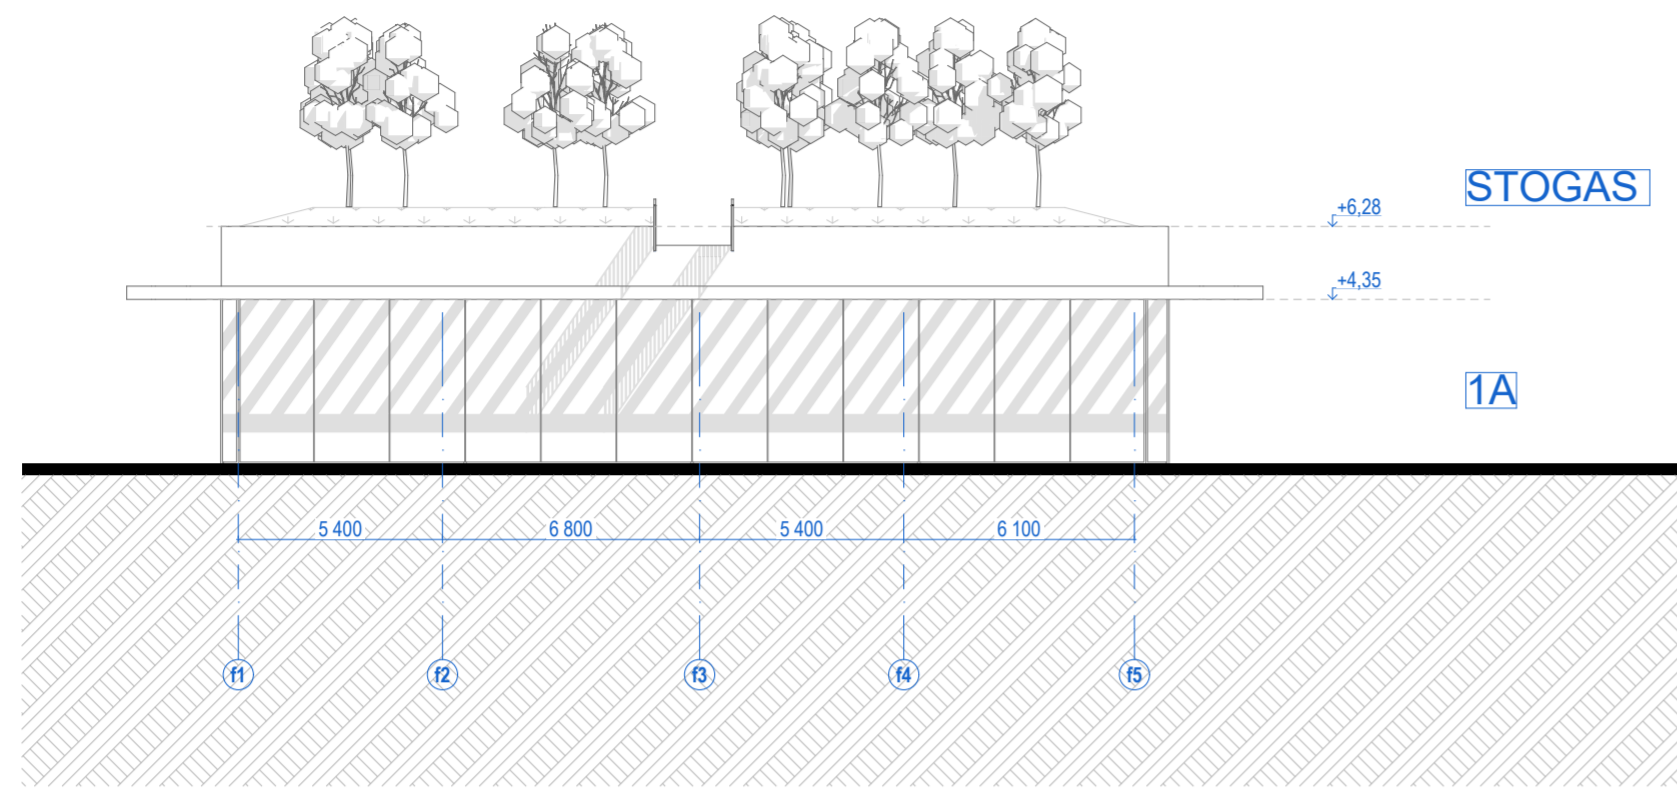


FS F korpuso pietinis fasadas 1:200

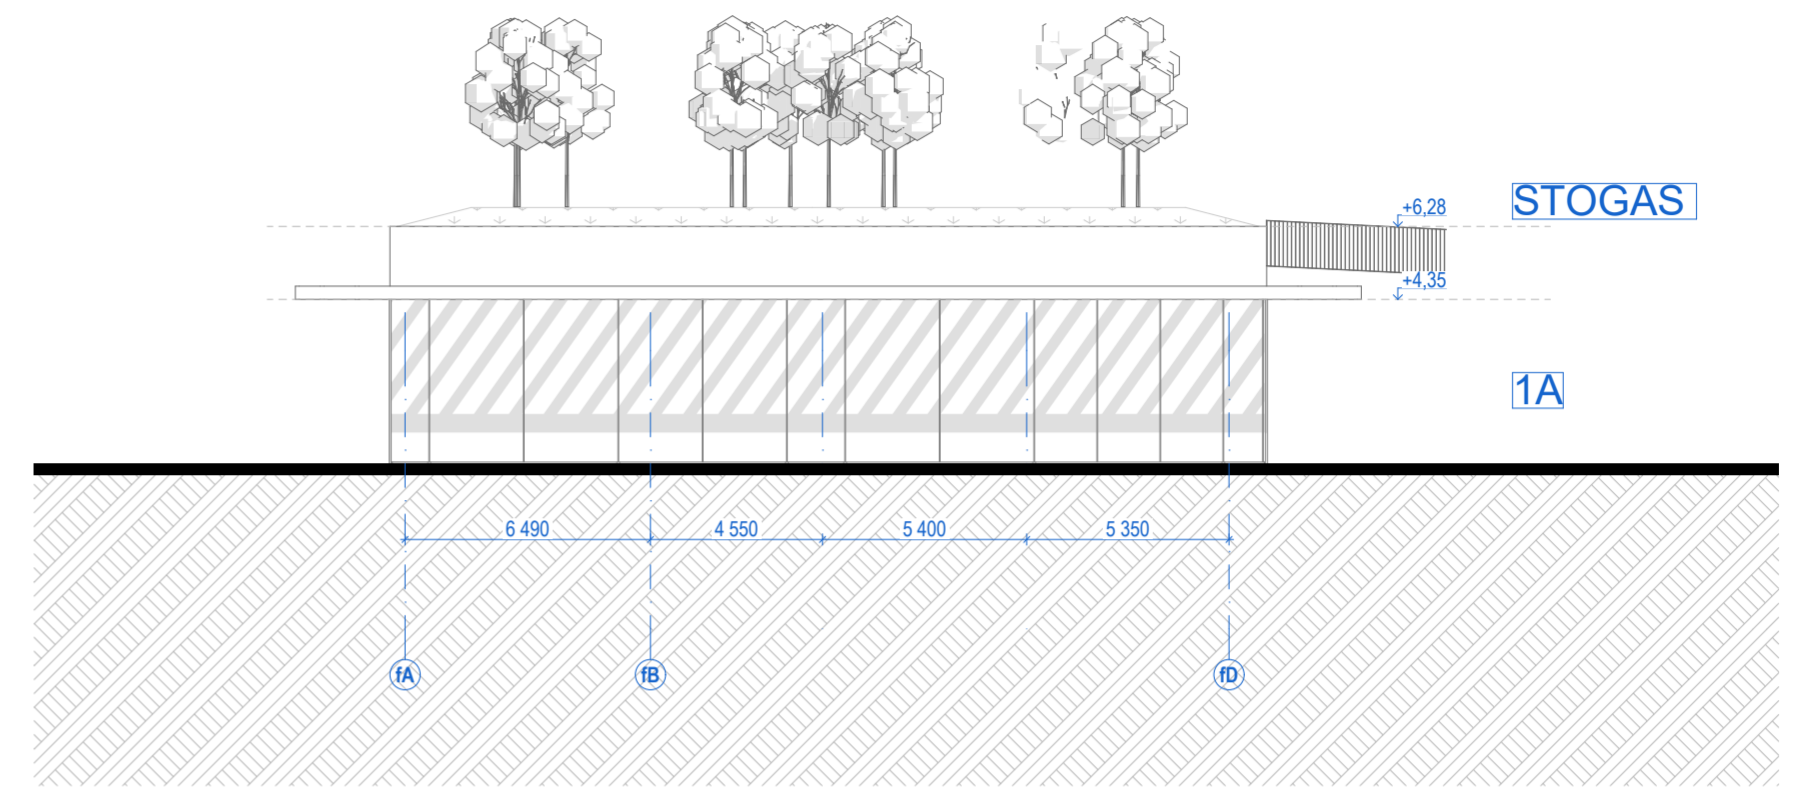


FE F korpuso rytinis fasadas 1:200

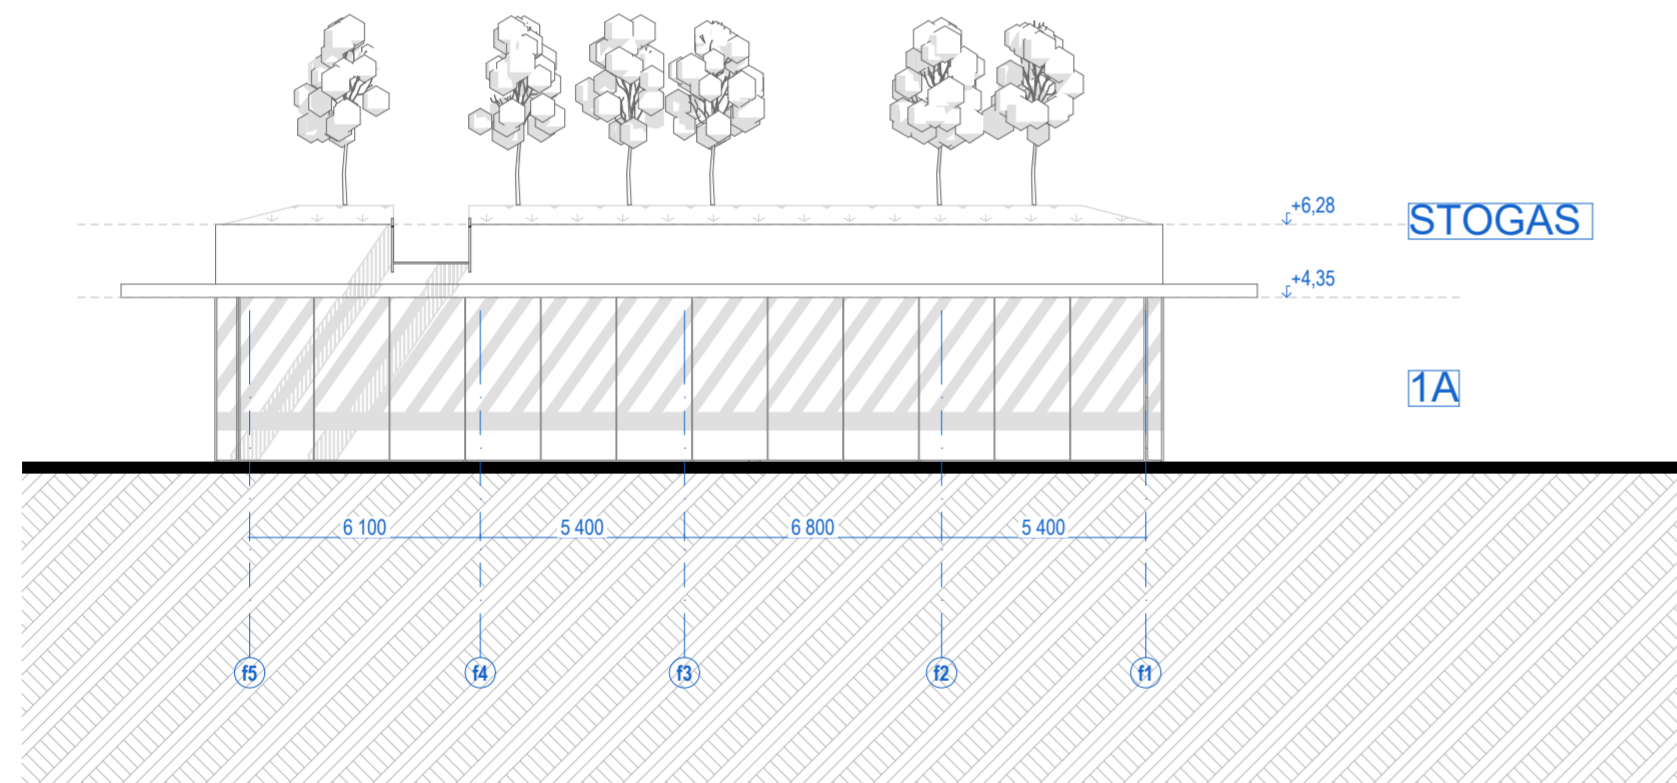

FN F korpuso šiaurinis fasadas 1:200

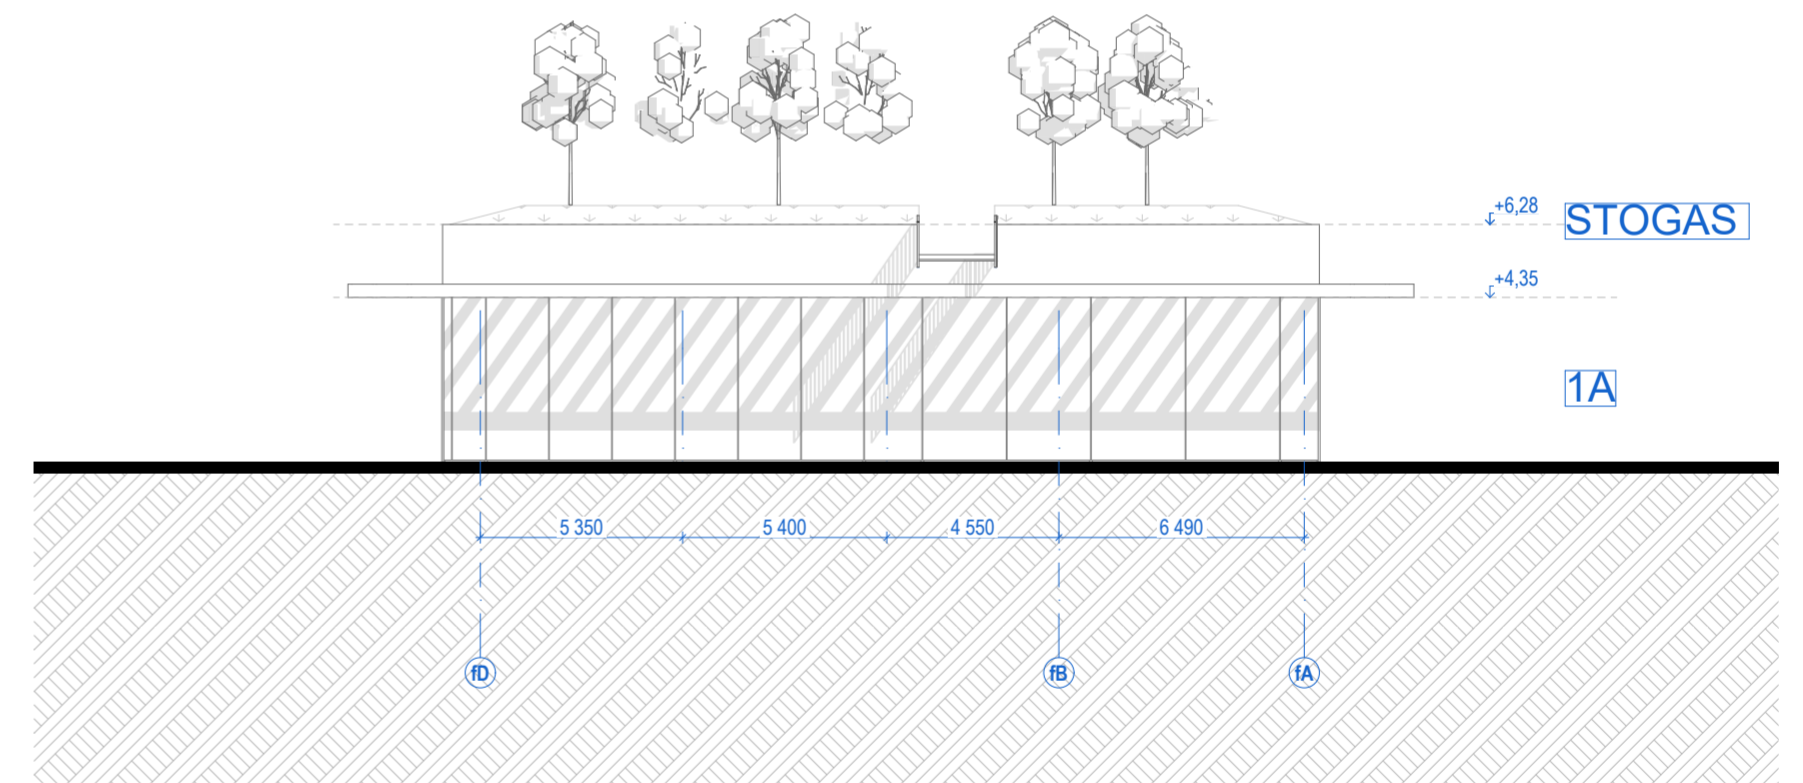

FW F korpuso vakarinis fasadas 1:200

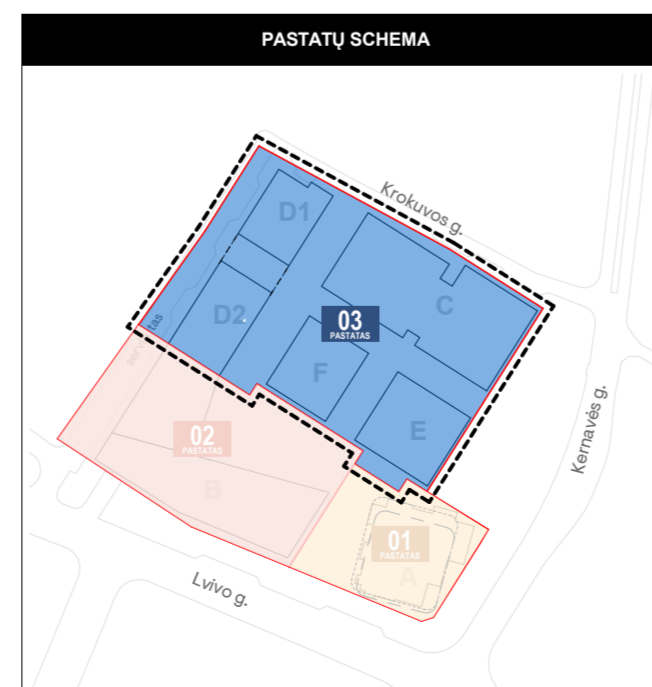

0	2022-11-29	Derinimui, viešinimui, specialiųjų reikalavimų ir sąlygų gavimui		
Laida	Išleidimo data	Laidos statusas. Kėlimo priežastis (jei taikoma)		
Kval. dok. Nr.	PROJEKTUOTOJAS sweco	UAB "Sweco" Lietuva Spaudos g. 6-1, LT-05132 Vilnius tel. +370 5 2622621 info@sweco.lt	Statinio projekto pavadinimas: ADMINISTRACINĖS PASKIRTIES PASTATŲ (7.2) IR DAUGIABUČIO GYVENAMOJO NAMO (6.3) LVIVO G. 59, VILNIUJE STATYBOS PROJEKTAS	
35355	SPV	A. VILKENIS		
Kval. dok. Nr.	aketuri	UAB "Aketuri architektai" Raugyklos g. 3-1, LT-01138, Vilnius tel. +370 6 1216112 info@aketuriarchitektai.lt	Dokumento pavadinimas: STATINIO ARCHITEKTŪROS DALIS	
A1415	PDV	L. REKEVIČIUS		Breznio pavadinimas: F korpuso fasadai M 1:200
A1468	ARCH	M. REKEVIČIENĖ		
	ARCH	E. DRAPANAUŠKIS		
	ARCH	J.S. MORA MORALES		
Kalb. trump.	Užsakovas:	Dokumento žymuo:		
LT	KŪB "Releven Prime Properties"	22050_03F_PP_SA.B_03.1	LAPŲ LAPAI	
			1 1	