



SUTARTINIAI ŽYMĖJIMAI:

Rekonstruojamas esamas slėginis nuotekų tinklas	RFS1
Esamas buitinių nuotekų tinklas	F
Esamas slėginis nuotekų tinklas	FS
Esamas vandentiekio tinklas	V
Esamas lietaus nuotekų tinklas	L
Esamas ryšio kabelis	→
Esama telefono kabelis	T
Esamas elektros kabelis 10 kV	—
Esamas elektros kabelis 0,4 kV	×
Esamas dujų tinklas	+
Raudonosios gatvių linijos	—
Esamų sklypų ribos	—
KPD teritorija (kodas 756, kodas 4097)	—
Verkių regioninis parkas	—
Kalvarijų istorinis draustinis, Verkių architektūrinis draustinis	—

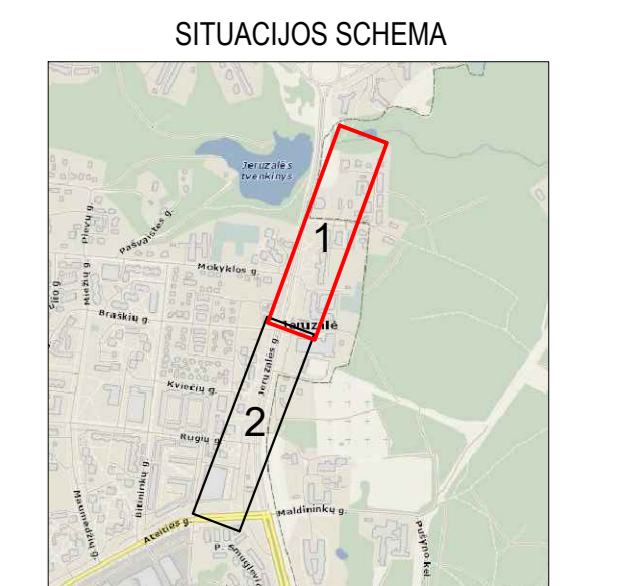

DARBŲ ATLIKIMO PASTABOS:
 1. REKONSTRUOJAMŲ TINKLŲ KLOJIMO DARBUS GATVĖSE VYKDYTI MAŽIAUSIO EISMO INTENSIVUMO METU. DARBO ZONOS TERITORIJAS APTVERTI SIGNALINE JUOSTA, PASTATYTI EISMO APRIBOJIMĄ NUMATANČIUS ŽENKLUS.
 2. PRADEANT INŽINERINIŲ TINKLŲ ĮRENGIMO DARBUS, SUTIKSLINTI SUSIKIRTIMO SU KLOJIMO TRASA ESANČIAS POŽEMINES KOMUNIKACIJAS SU EKSPLOATUOJANČIOMIS ORGANIZACIJOMIS. ESANT MAŽIEMS ATSTUMAMS TARP SUSIKERTANČIŲ POŽEMINIŲ KOMUNIKACIJŲ, SUSIKIRTIMO VIETOSE ATLIKTI SUJAVIMO DARBUS ESAMŲ KOMUNIKACIJŲ AUKŠČIO PATIKSLINIMUI.
 3. ŽEMĖS DARBUS VYKDYTI VADOVALIJANTI STR 1.06.01.2016 „STATYBOS DARBAI. STATINIO STATYBOS PRIEŽIŪRA“ REIKALAVIMAIS.
 4. PAKLOJUS INŽINERINIUS TINKLUS, ATSTATYTI IŠARDYTAS DANGAS IR ŽALIAS VEJAS.
 5. TINKLŲ TIESIMĄ NUMATYTI ATSKIRAIS RUOŽAIS, SUTEIKIANT ĮMONĖMS IR GYVENTOJAMS GALIMYBĘ PRIVAŽIUOTI PRIE NAMŲ IR KITŲ OBJEKTŲ.

0	2022-06	Projektiniai pasiūlymai ir jų viešinimas.
Laida	Išleidimo data	Laidos statusas. Keitimo priežastis (jei taikoma)
KVAL. PATV. DOK. NR.	cl.paštas: info@palaimosprojektai.com tel.: 861227722	Statinio projekto pavadinimas: Slėginių nuotekų tinklų Jeruzalės g., Ateities g., Vilniaus m., Vilniaus m. sav., rekonstravimo projektas
27459 SPV	K. Palaima	Brežinio pavadinimas: Nuotekų šalinimo tinklų planas
38878 SPDV	M. Pakalniškis	Laida 0
KALBOS TRUMP.	Užsakovas: UAB "Vilniaus vandenys"	M 1:500
LT		Lapas Lapų
		1 2

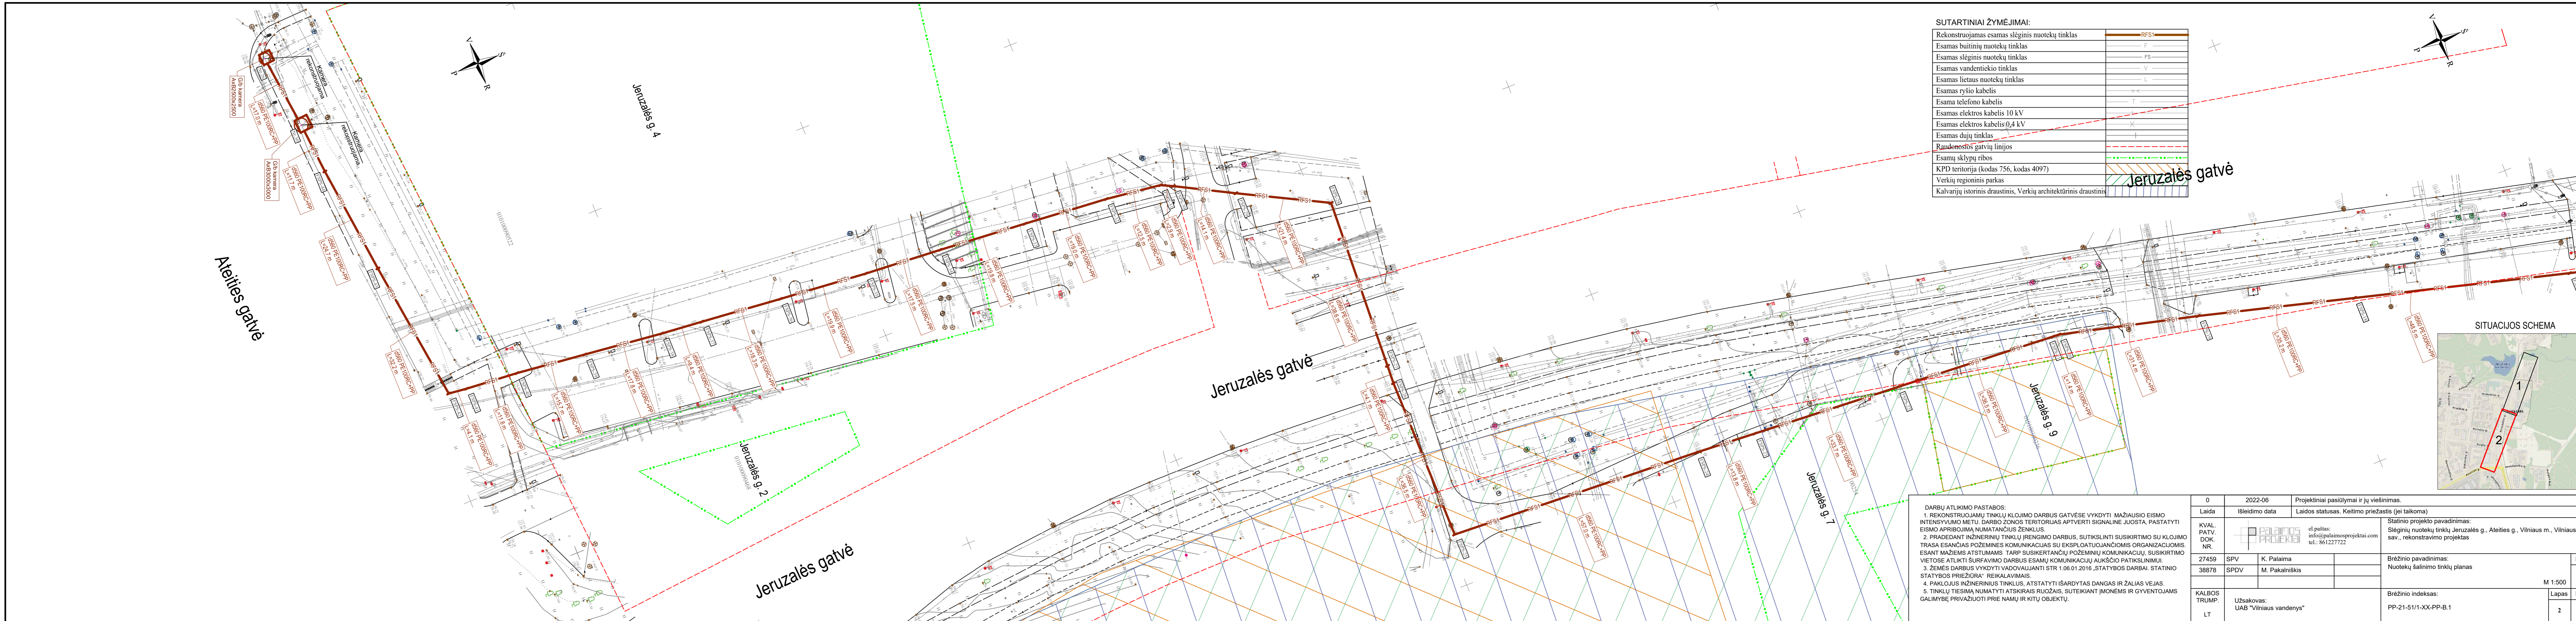

SUTARTINIAI ŽYMĖJIMAI:

Rekonstruojamas esamas slėginis nuotekų tinklas	RFS1
Esamas buitinių nuotekų tinklas	F
Esamas slėginis nuotekų tinklas	FS
Esamas vandentiekio tinklas	V
Esamas lietaus nuotekų tinklas	L
Esamas ryšio kabelis	→→
Esama telefono kabelis	—T—
Esamas elektros kabelis 10 kV	—E10—
Esamas elektros kabelis 0,4 kV	—E0,4—
Esamas dujų tinklas	—D—
Raudonosios gatvių linijos	—R—
Esamų sklypų ribos	—S—
KPD teritorija (kodas 756, kodas 4097)	—KPD—
Verkių regioninis parkas	—VP—
Kalvarijų istorinis draustinis, Verkių architektūrinis draustinis	—ID—



DARBŲ ATLIKIMO PASTABOS:

1. REKONSTRUOJAMŲ TINKLŲ KLOJIMO DARBUS GATVĖSE VYKDYTI MAŽIAUSIO EISMO INTENSIVUMO METU. DARBO ZONOS TERITORIJAS APTVERTI SIGNALINE JUOSTA, PASTATYTI EISMO APRIBOJIMŲ NUMATANČIUS ŽENKLUS.
2. PRADEDANT INŽINERINIŲ TINKLŲ ĮRENGIMO DARBUS, SUTIKSLINTI SUSIKIRTIMO SU KLOJIMO TRASA ESANČIAS POŽEMINES KOMUNIKACIJAS SU EKSPLOATUOJANČIOMIS ORGANIZACIJOMIS. ESANT MAŽIEMS ATSTUMAMS TARP SUSIKERTANČIŲ POŽEMINIŲ KOMUNIKACIJŲ, SUSIKIRTIMO VIETOSE ATLIKTI ŠURFAVIMO DARBUS ESAMŲ KOMUNIKACIJŲ AUKŠČIO PATIKSLINIMUI.
3. ŽEMĖS DARBUS VYKDYTI VADOVAUJANTI STR. 1.06.01.2016 „STATYBOS DARBAI. STATINIO STATYBOS PRIEŽIŪRA“ REIKALAVIMAIS.
4. PAKLOJUS INŽINERINIUS TINKLUS, ATSTATYTI IŠARDYTAS DANGAS IR ŽALIAS VEJAS.
5. TINKLŲ TIESIMŲ NUMATYTI ATSKIRAIS RŪŽAIS, SUTEIKIANT ĮMONĖMS IR GYVENTOJAMS GALIMYBĘ PRIVAŽIUOTI PRIE NAMŲ IR KITŲ OBJEKTŲ.

0	2022-06	Projektiniai pasiūlymai ir jų viešinimas.
Laida	Išleidimo data	Laidos statusas. Keitimo priežastis (jei taikoma)
KVAL. PATV. DOK. NR.	el.pastas: info@palaimosprojektai.com tel.: 861227722	Statinio projekto pavadinimas: Slėginių nuotekų tinklų Jeruzalės g., Ateities g., Vilniaus m., Vilniaus m. sav., rekonstravimo projektas
27459	SPV	K. Palaima
38878	SPDV	M. Pakalniškis
KALBOS TRUMP.	Užsakovas: UAB "Vilniaus vandenys"	Brėžinio pavadinimas: Nuotekų šalinimo tinklų planas
LT		Brėžinio indeksas: PP-21-51/1-XX-PP-B.1

Laida	0
M 1:500	
Lapas	Lapų
2	2