

Projektavimo etapas (stadija)	PROJEKTINIAI PASIŪLYMAI (PP) laida 0
Tekstinis žymuo	<b>UT-306/22-00-PP</b>
Statiny	<b>ADMINISTRACINĖS PASKIRTIES PASTATAS RINKTINĖS G. 3, VILNIAUS M. SAV. STATYBOS PROJEKTAS</b> <i>Vilniaus Senamiesčio (kodas 16073) vizualinės apsaugos pozonis</i>
Statytojas	UAB „Promola“ Konstitucijos pr. 7, Vilnius Įmonės kodas 304029536



Dalis

**SA**

**STATINIO ARCHITEKTŪRA**

Laida 0

**I**

Tomas

Įmonės pavadinimas	Pareigos	Vardas, pavardė, Atestato Nr.	Parašas
UAB „UNITECTUS“	Direktorius	TAURAS PAULAUSKAS	
	Projekto vadovas	TUMAS MAZŪRAS Atest. Nr. A 837	

Vilnius, 2022 m.

TEKSTINIAI DOKUMENTAI			
	Projektinių pasiūlymų rengimo užduotis		
	VMSA prisijungimo prie susisiekimo komunikacijų sąlygos 2022-10-19, nr. 22/504		
	LAS Vilniaus skyriaus Architektūros ir urbanistikos ekspertų tarybos protokolai		
	Aiškinamasis raštas	UT-306/22-00-PP-SA-AR	0
	Aiškinamojo rašto priedas		
SP-SKLYPO PLANAS			
	Sklypo plano schema	UT-306/22-00-PP-SP-01	0
	Apželdinimo planas	UT-306/22-00-PP-SP-02	0
A1- PLANAI			
	-1 a. planas M 1:250	UT-306/22-00-PP-SA-A1-01	0
	1 a. planas M 1:250	UT-306/22-00-PP-SA-A1-02	0
	2 a. planas M 1:250	UT-306/22-00-PP-SA-A1-03	0
	3 a. planas M 1:250	UT-306/22-00-PP-SA-A1-04	0
	4 a. planas M 1:250	UT-306/22-00-PP-SA-A1-05	0
	5 a. planas M 1:250	UT-306/22-00-PP-SA-A1-06	0
	6 a. planas M 1:250	UT-306/22-00-PP-SA-A1-07	0
	7 a. planas M 1:250	UT-306/22-00-PP-SA-A1-08	0
	8 a. planas M 1:250	UT-306/22-00-PP-SA-A1-09	0
	9 a. planas M 1:250	UT-306/22-00-PP-SA-A1-10	0
A2- PJŪVIAI			
	Pjūvis A-A M 1:250	UT-306/22-00-PP-SA-A2-01	0
	Pjūvis B-B M 1:250	UT-306/22-00-PP-SA-A2-02	0
A3- FASADAI			
	Fasadas tarp A1-B5 ašių	UT-306/22-00-PP-SA-A3-01	0
	Fasadas tarp AH-AA ašių	UT-306/22-00-PP-SA-A3-02	0
	Fasadas tarp B5-A1 ašių	UT-306/22-00-PP-SA-A3-03	0
	Fasadas tarp BA-BH ašių	UT-306/22-00-PP-SA-A3-04	0
PRIEDAI			
	SJ „Vilniaus planas“ suderintas grafinis priedas		
	SJ „Vilniaus planas“ parengtos virtualios panoramos		
	Vizualizacijos		

Dalis	Stadija	Pareigos	V. Pavardė	Parašas	Data	Psl.
SA	PP	PDV	T.Mazūras, A837		2022-10-24	1/1


Esamas administracinis pastatas  
un. nr. 4400-4646-2242

Esamas administracinis pastatas  
un. nr. 4400-5098-5850

Esamas administracinis pastatas  
un. nr. 4400-50778-6193

Esami gyvenamieji pastatai

Projektuojama administracinės paskirties  
pastato požeminė automobilių saugykla

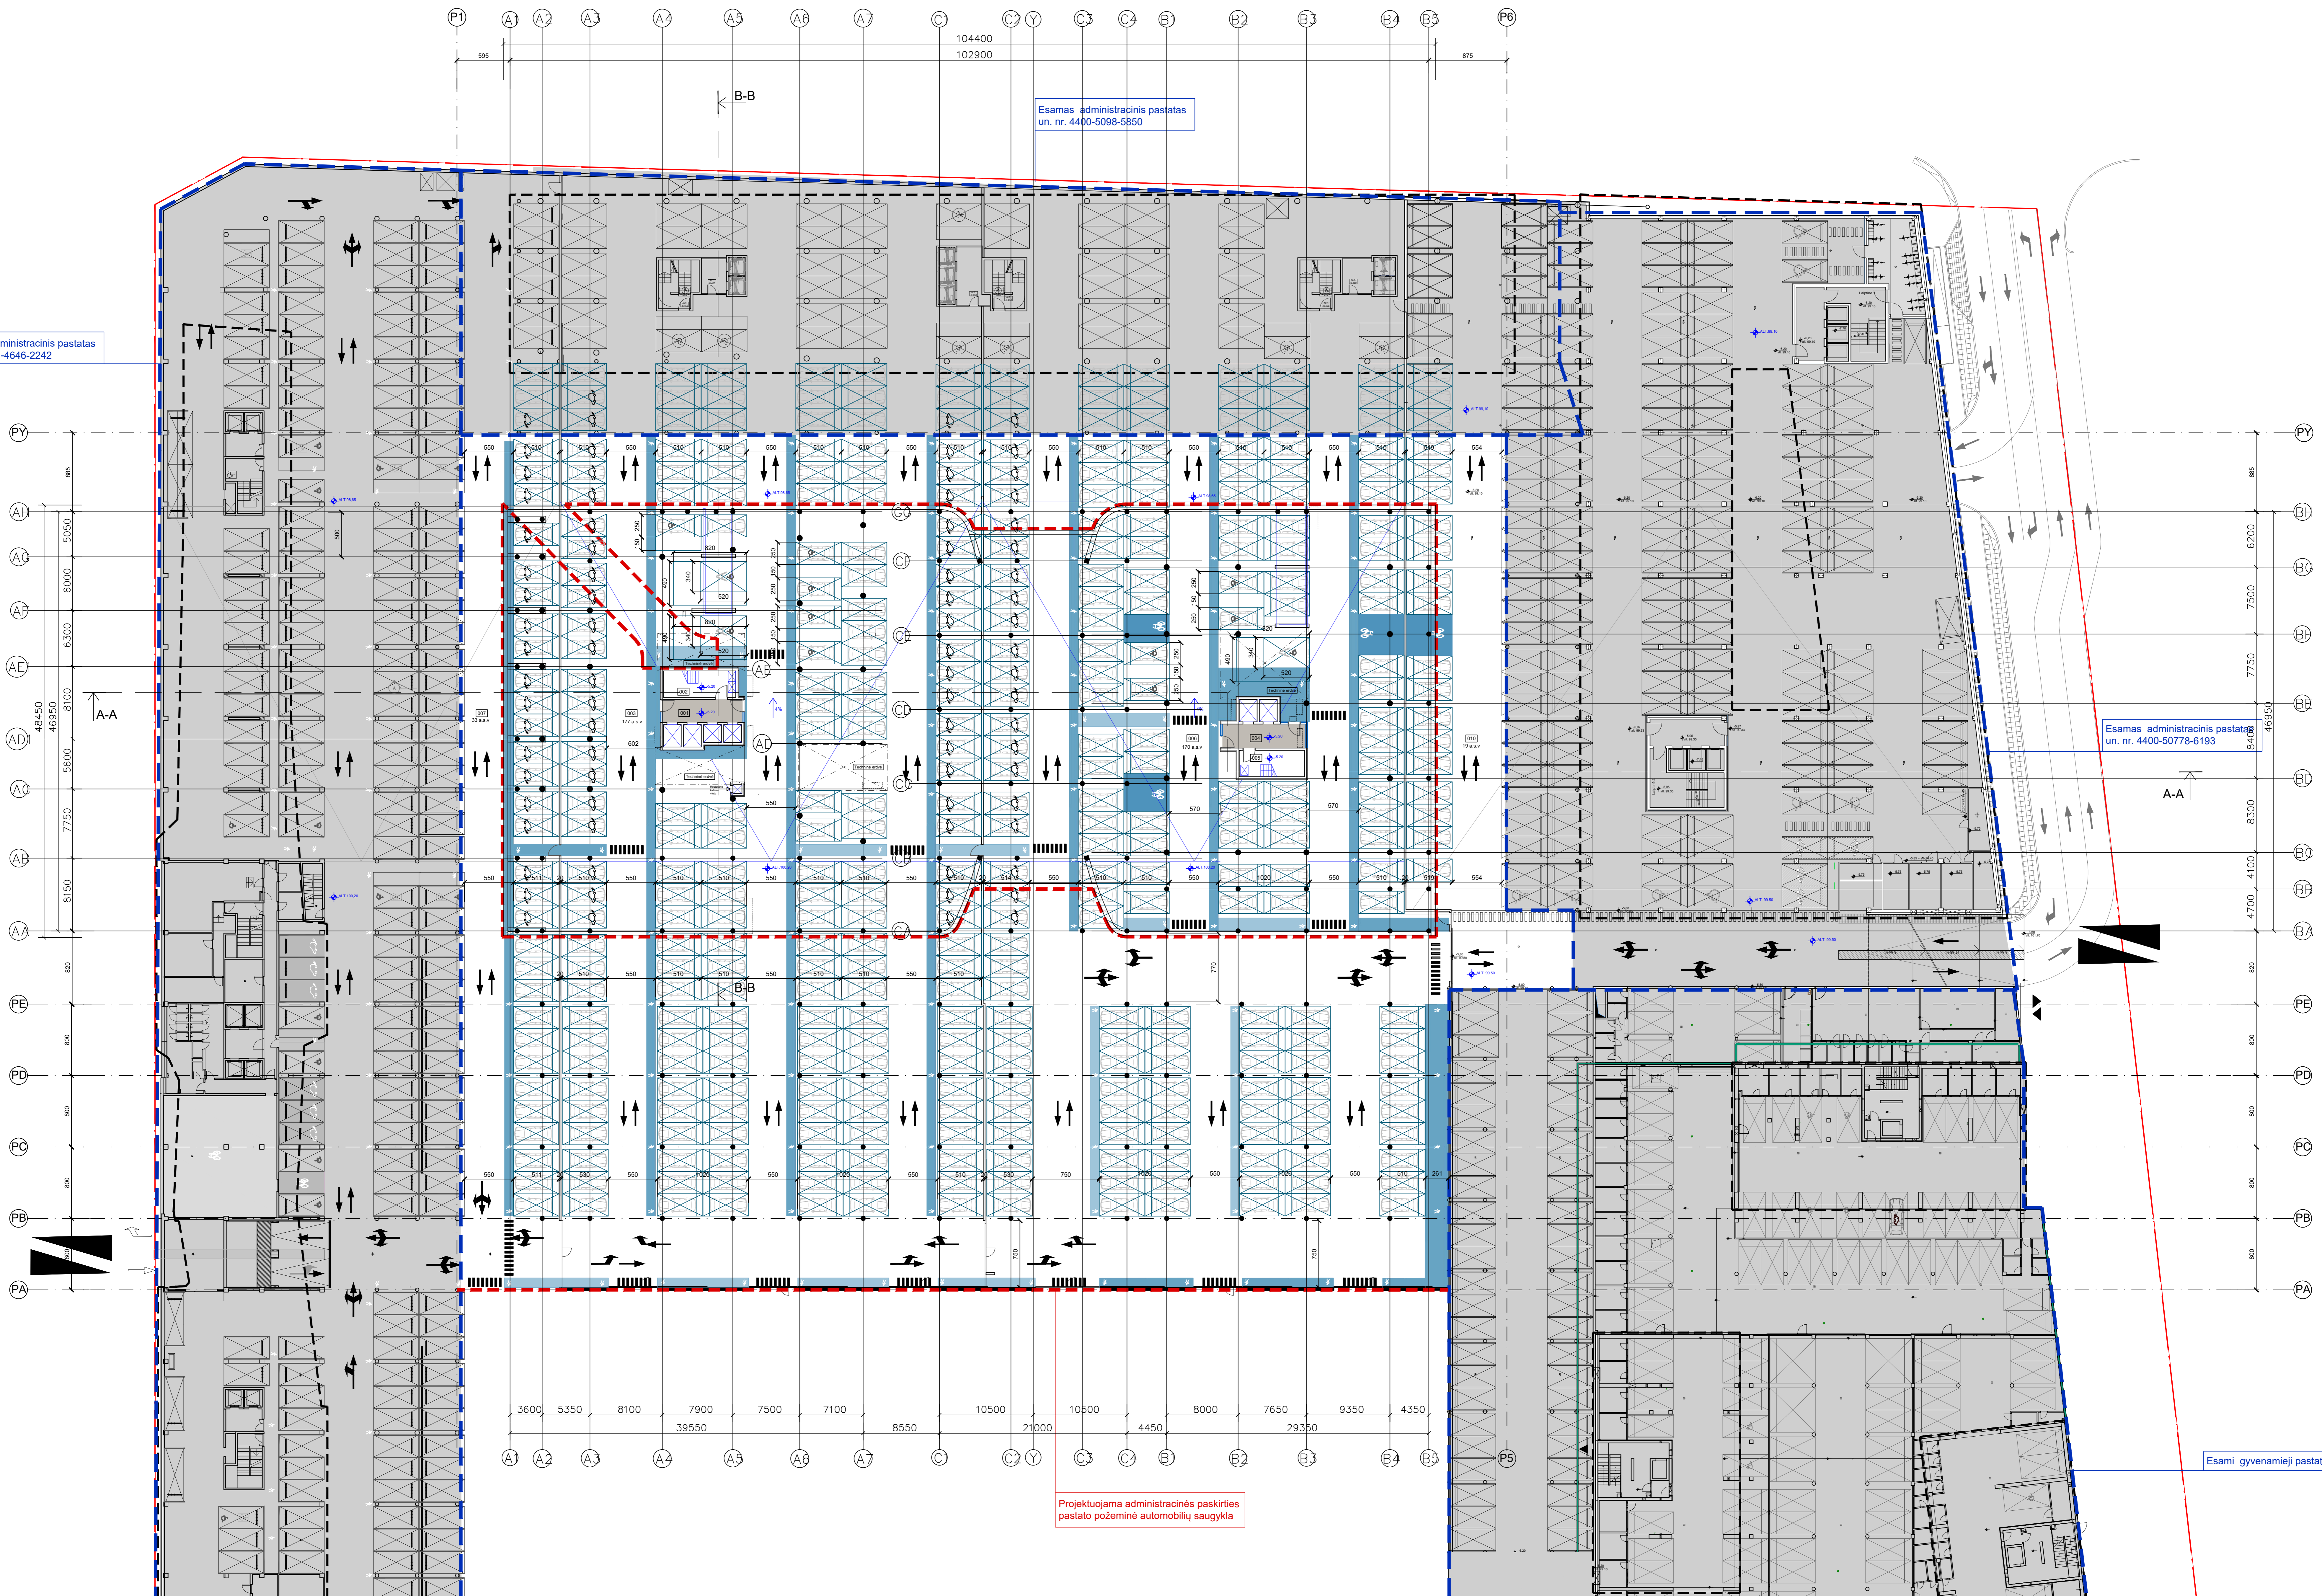


**-1 a. dalies patalpų eksplikacija**

Numers	Pavadinimas	Plotas, m <sup>2</sup>
001	Holės	22,89
002	Laipinė	
003	Automobilių saugykla	4399,48
004	Holės	25,11
005	Laipinė	
006	Automobilių saugykla	4616,00
007	Automobilių saugykla	1048,96
008	Automobilių saugykla	731,27
<b>-1 a. dalies plotas</b>		<b>10843,65</b>

- SUTARTINIAI ŽYMĖJIMAI**
- Esama aukšto dalis
  - Projektuojama aukšto dalis
  - Projektuojama pož. automobilių saugykla
  - Koridorius

Laida		2022.12.13		PROJEKTIJAMAS PASIŪLYMAMS PRITARTI	
Data				Laidos statusas, kelimo priežastis	
Zaha Hadid Architects		UNITECTUS		ADMINISTRACINĖS PASKIRTIES PASTATAS	
RINKTINĖS G. 3, VILNIUS M.,		STATYBOS PROJEKTAS		ADMINISTRACINĖS PASKIRTIES PASTATAS	
-1 aukšto planas		M 1:250		LADA	
0		0		0	
LAPAS		LAPAS		LAPAS	
1		1		1	

# L00

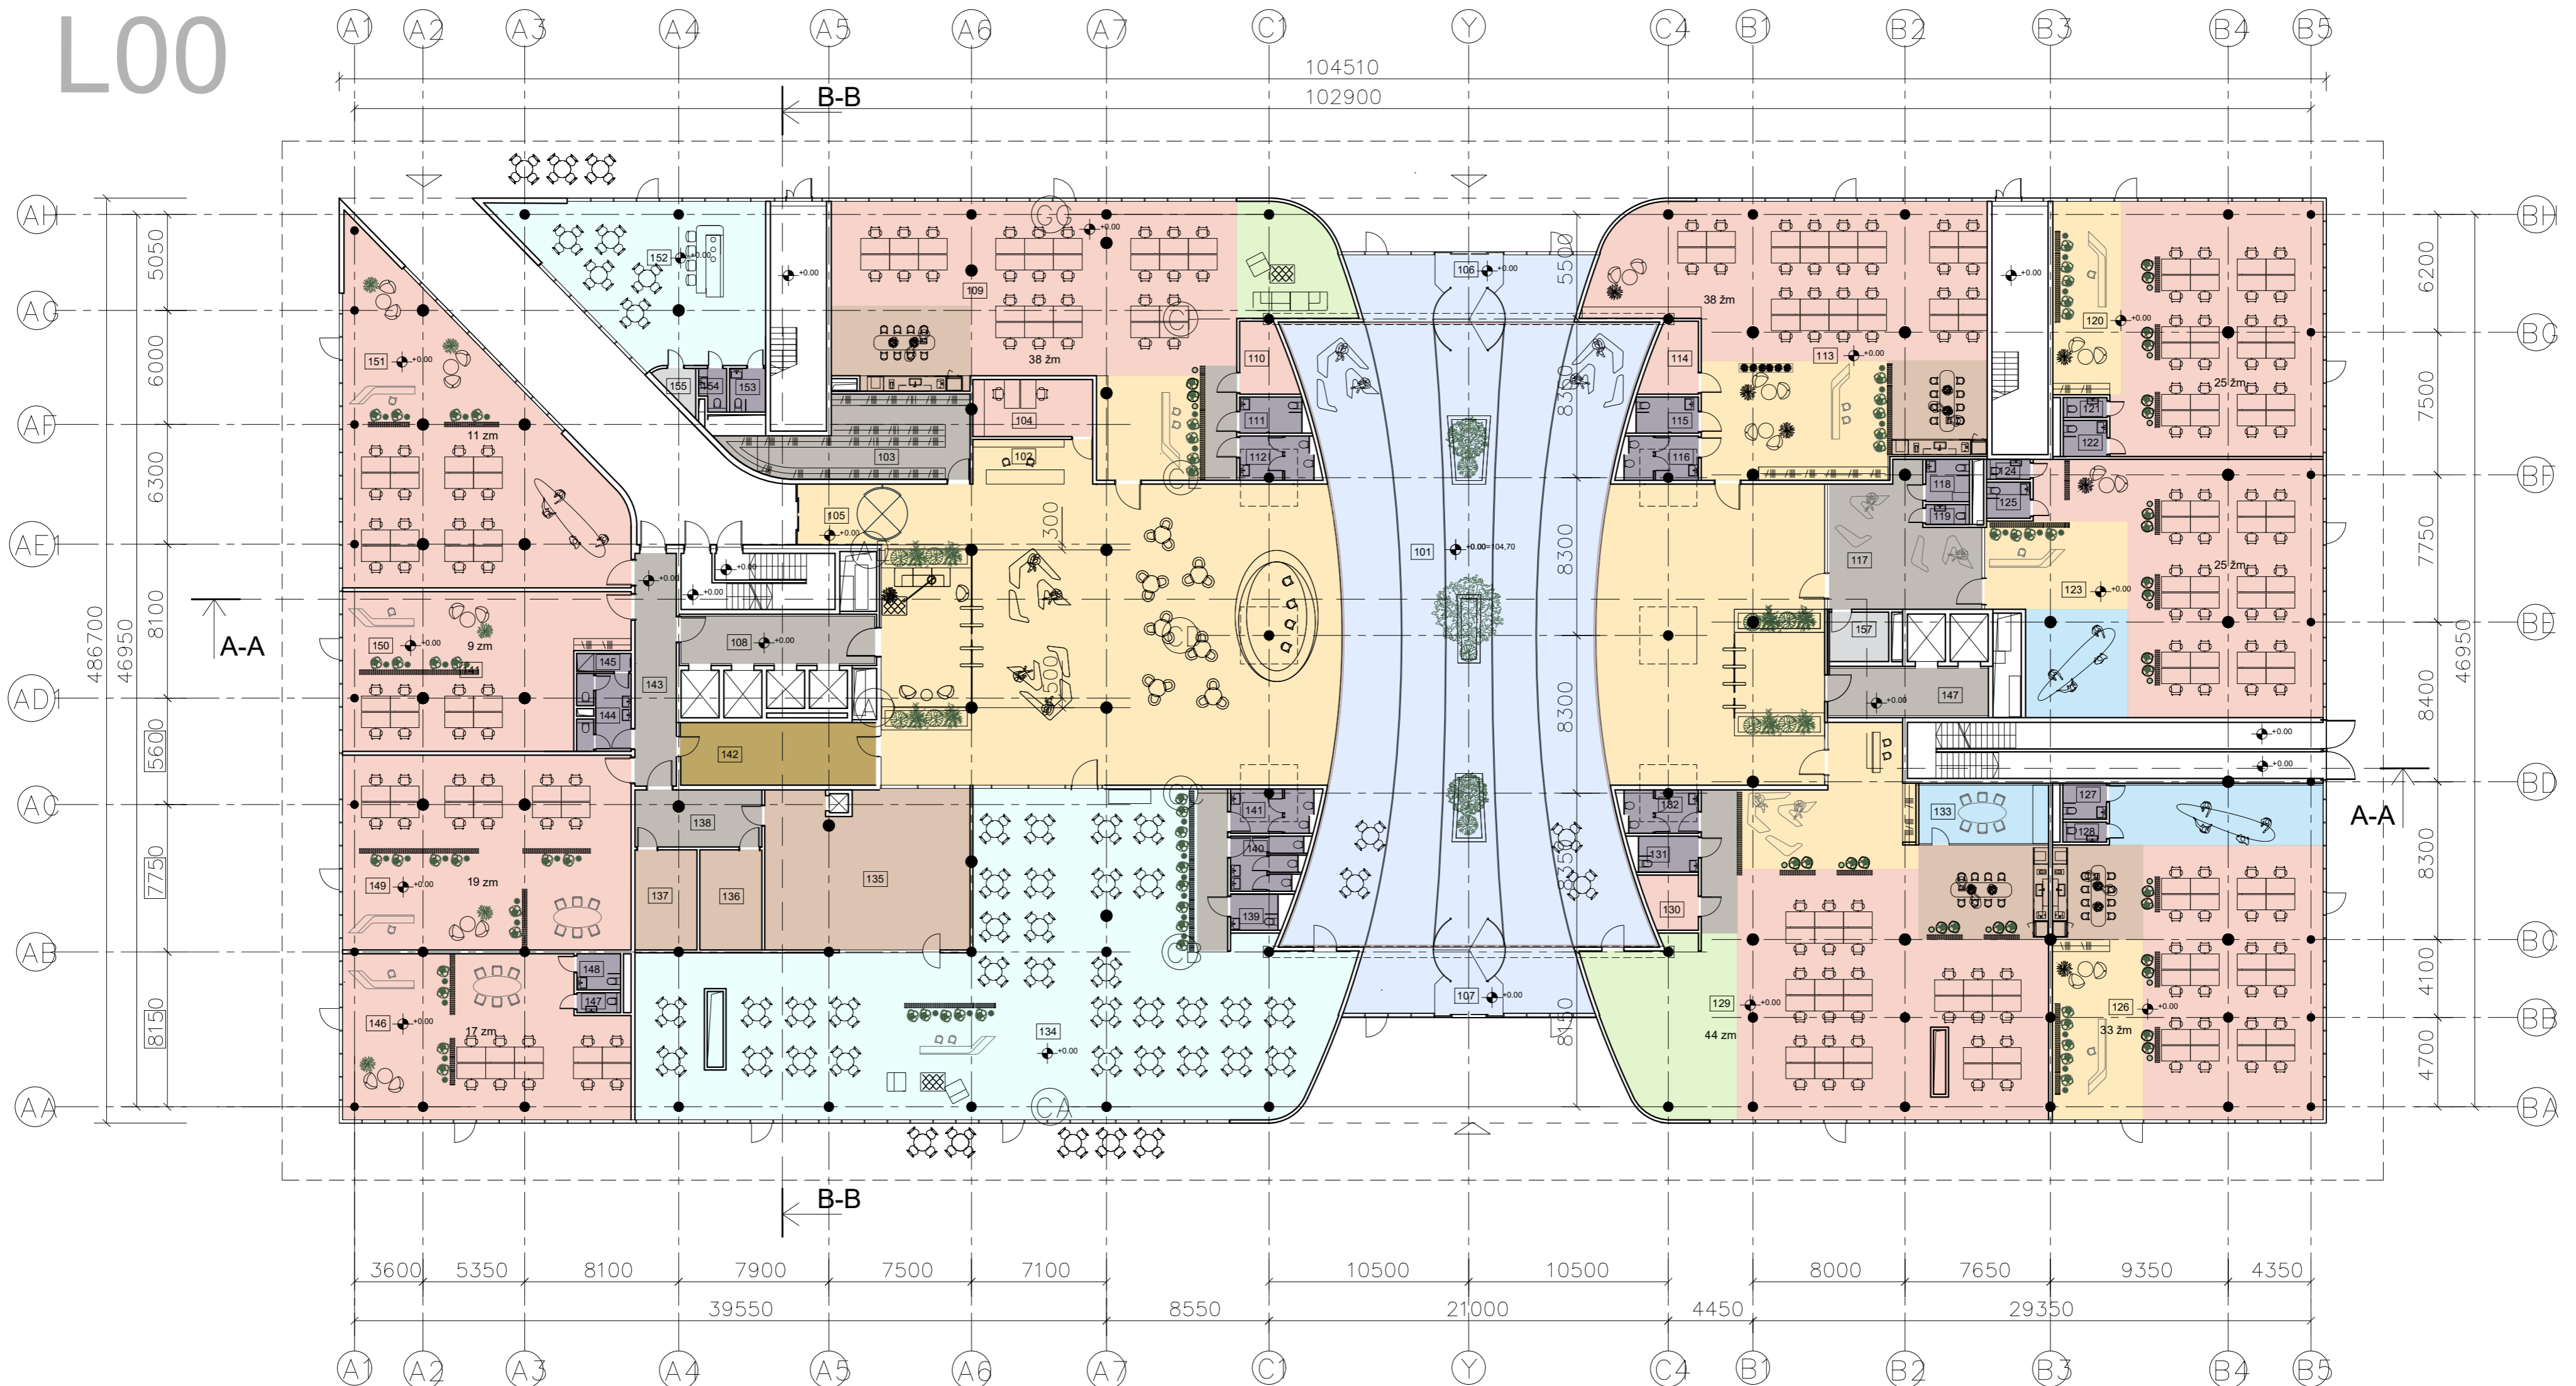

**1 a. patalpų eksplikacija**

Numeris	Pavadinimas	Plotas, m2
101	Holas	1137,15
102	Baseino registratūra	14,80
103	Baseino drabužinė	43,85
104	Baseino trenerių patalpa	18,91
105	Tambūras	14,11
106	Tambūras	12,39
107	Tambūras	12,39
108	Holas	25,44
109	Biuras 01	273,00
110	Inventoriaus patalpa	9,62
111	Žmonių su negalia/toliau/ - ŽN san. mazgas	6,26
112	San. mazgas	8,70

113	Biuras 02	244,73
114	Inventoriaus patalpa	9,75
115	ŽN san. mazgas	6,22
116	San. mazgas	8,70
117	Koridorius	47,81
118	ŽN san. mazgas	5,12
119	San. mazgas	2,41
120	Biuras 03	181,07
121	San. mazgas	2,41
122	ŽN san. mazgas	4,37
123	Biuras 04	219,44
124	San. mazgas	2,41
125	ŽN san. mazgas	4,37
126	Biuras 05	240,84
127	ŽN san. mazgas	10,23
128	San. mazgas	9,75
129	Biuras 06	350,31


130	Inventoriaus patalpa	7,91
131	ŽN san. mazgas	5,99
132	San. mazgas	8,67
133	Pasitarimų patalpa	21,68
134	Restoranas	431,82
135	Virtuvė	89,08
136	Darbuotojų persirengimo pat.	7,19
137	Darbuotojų persirengimo pat.	7,19
138	Koridorius	19,97
139	ŽN san. mazgas	4,75
140	Moterų san. mazgas	10,23
141	Vyrų san. mazgas	9,97
142	Apsaugos patalpa	33,87
143	Koridorius	26,70
144	San. mazgas	10,71
145	Dušinė	2,72
146	Biuras 07	122,10

147	San. mazgas	2,41
148	ŽN san. mazgas	4,37
149	Biuras 08	154,77
150	Biuras 09	110,72
151	Biuras 10	181,26
152	Maitinimo pask. patalpa	92,42
153	ŽN san. mazgas	4,37
154	San. mazgas	3,00
155	Inventoriaus patalpa	3,36
156	Holas	21,16
157	Tech. patalpa	8,11
<b>Bendras 1 a. plotas</b>		<b>4333,06</b>
<b>Pastato antž. dalies plotas</b>		<b>22794,32</b>
<b>Bendras pastato plotas</b>		<b>33637,97</b>

- Apsaugos postas
- Maitinimo įstaigos erdvė
- Baseino erdvė
- Persirengimo kambarys
- Bendra erdvė
- Pirtys ir masažo kambariai
- Biuras
- Poilsio erdvė
- Konferencijų salė
- Receptija
- Holas/Koridorius
- Sporto salės erdvė
- Susitikimų kambarys/erdvė
- Techninė patalpa
- Virtuvė/Virtuvė
- WC

0	2022 11 30	Projektiniai pasiūlymai
Laida	Data	Laidos statusas, keitimo priežastis
<b>Zaha Hadid Architects</b> <small>101 Coswell Road, London EC1V 7JZ TEL: +44 20 7253 5147 FAX: +44 20 7251 8322</small>		
<b>ADMINISTRACINĖS PASKIRTIES PASTATAS</b> <b>RINKTINĖS G. 3, VILNIAUS M.,</b> <b>STATYBOS PROJEKTAS</b>		
ATTESTATO NR. <b>UNITECTUS</b> architektų grupė <small>Lukiškių g. 3, Vilnius, LT - 01108 TEL./FAX: +370 5 2610501</small>		
A 837	PV	T. MAZŪRAS
Arch.	Arch.	O. ATKOČIŪNAITĖ
Arch.	Arch.	I. JURKŠAITIS
2022 11 30		2022 11 30
2022 11 30		2022 11 30
STATYTOJAS: <b>UAB "Promola",</b> į.k. 304029536 Konstitucijos pr. 7, LT-09308 Vilnius		
KOMPLEKSO PAVADINIMAS: <b>ADMINISTRACINIS PASTATAS</b>		
STATINIO PAVADINIMAS: <b>ADMINISTRACINIS PASTATAS</b>		
BRĖŽINIO PAVADINIMAS: <b>1 aukšto planas</b>		
M 1:250 LAIDA		
TEKSTINIS ŽYMUO: <b>UT-302/22 -PP-SA-A1-02</b>		
LAPAS	LAPŲ	0
1	1	1

# L01

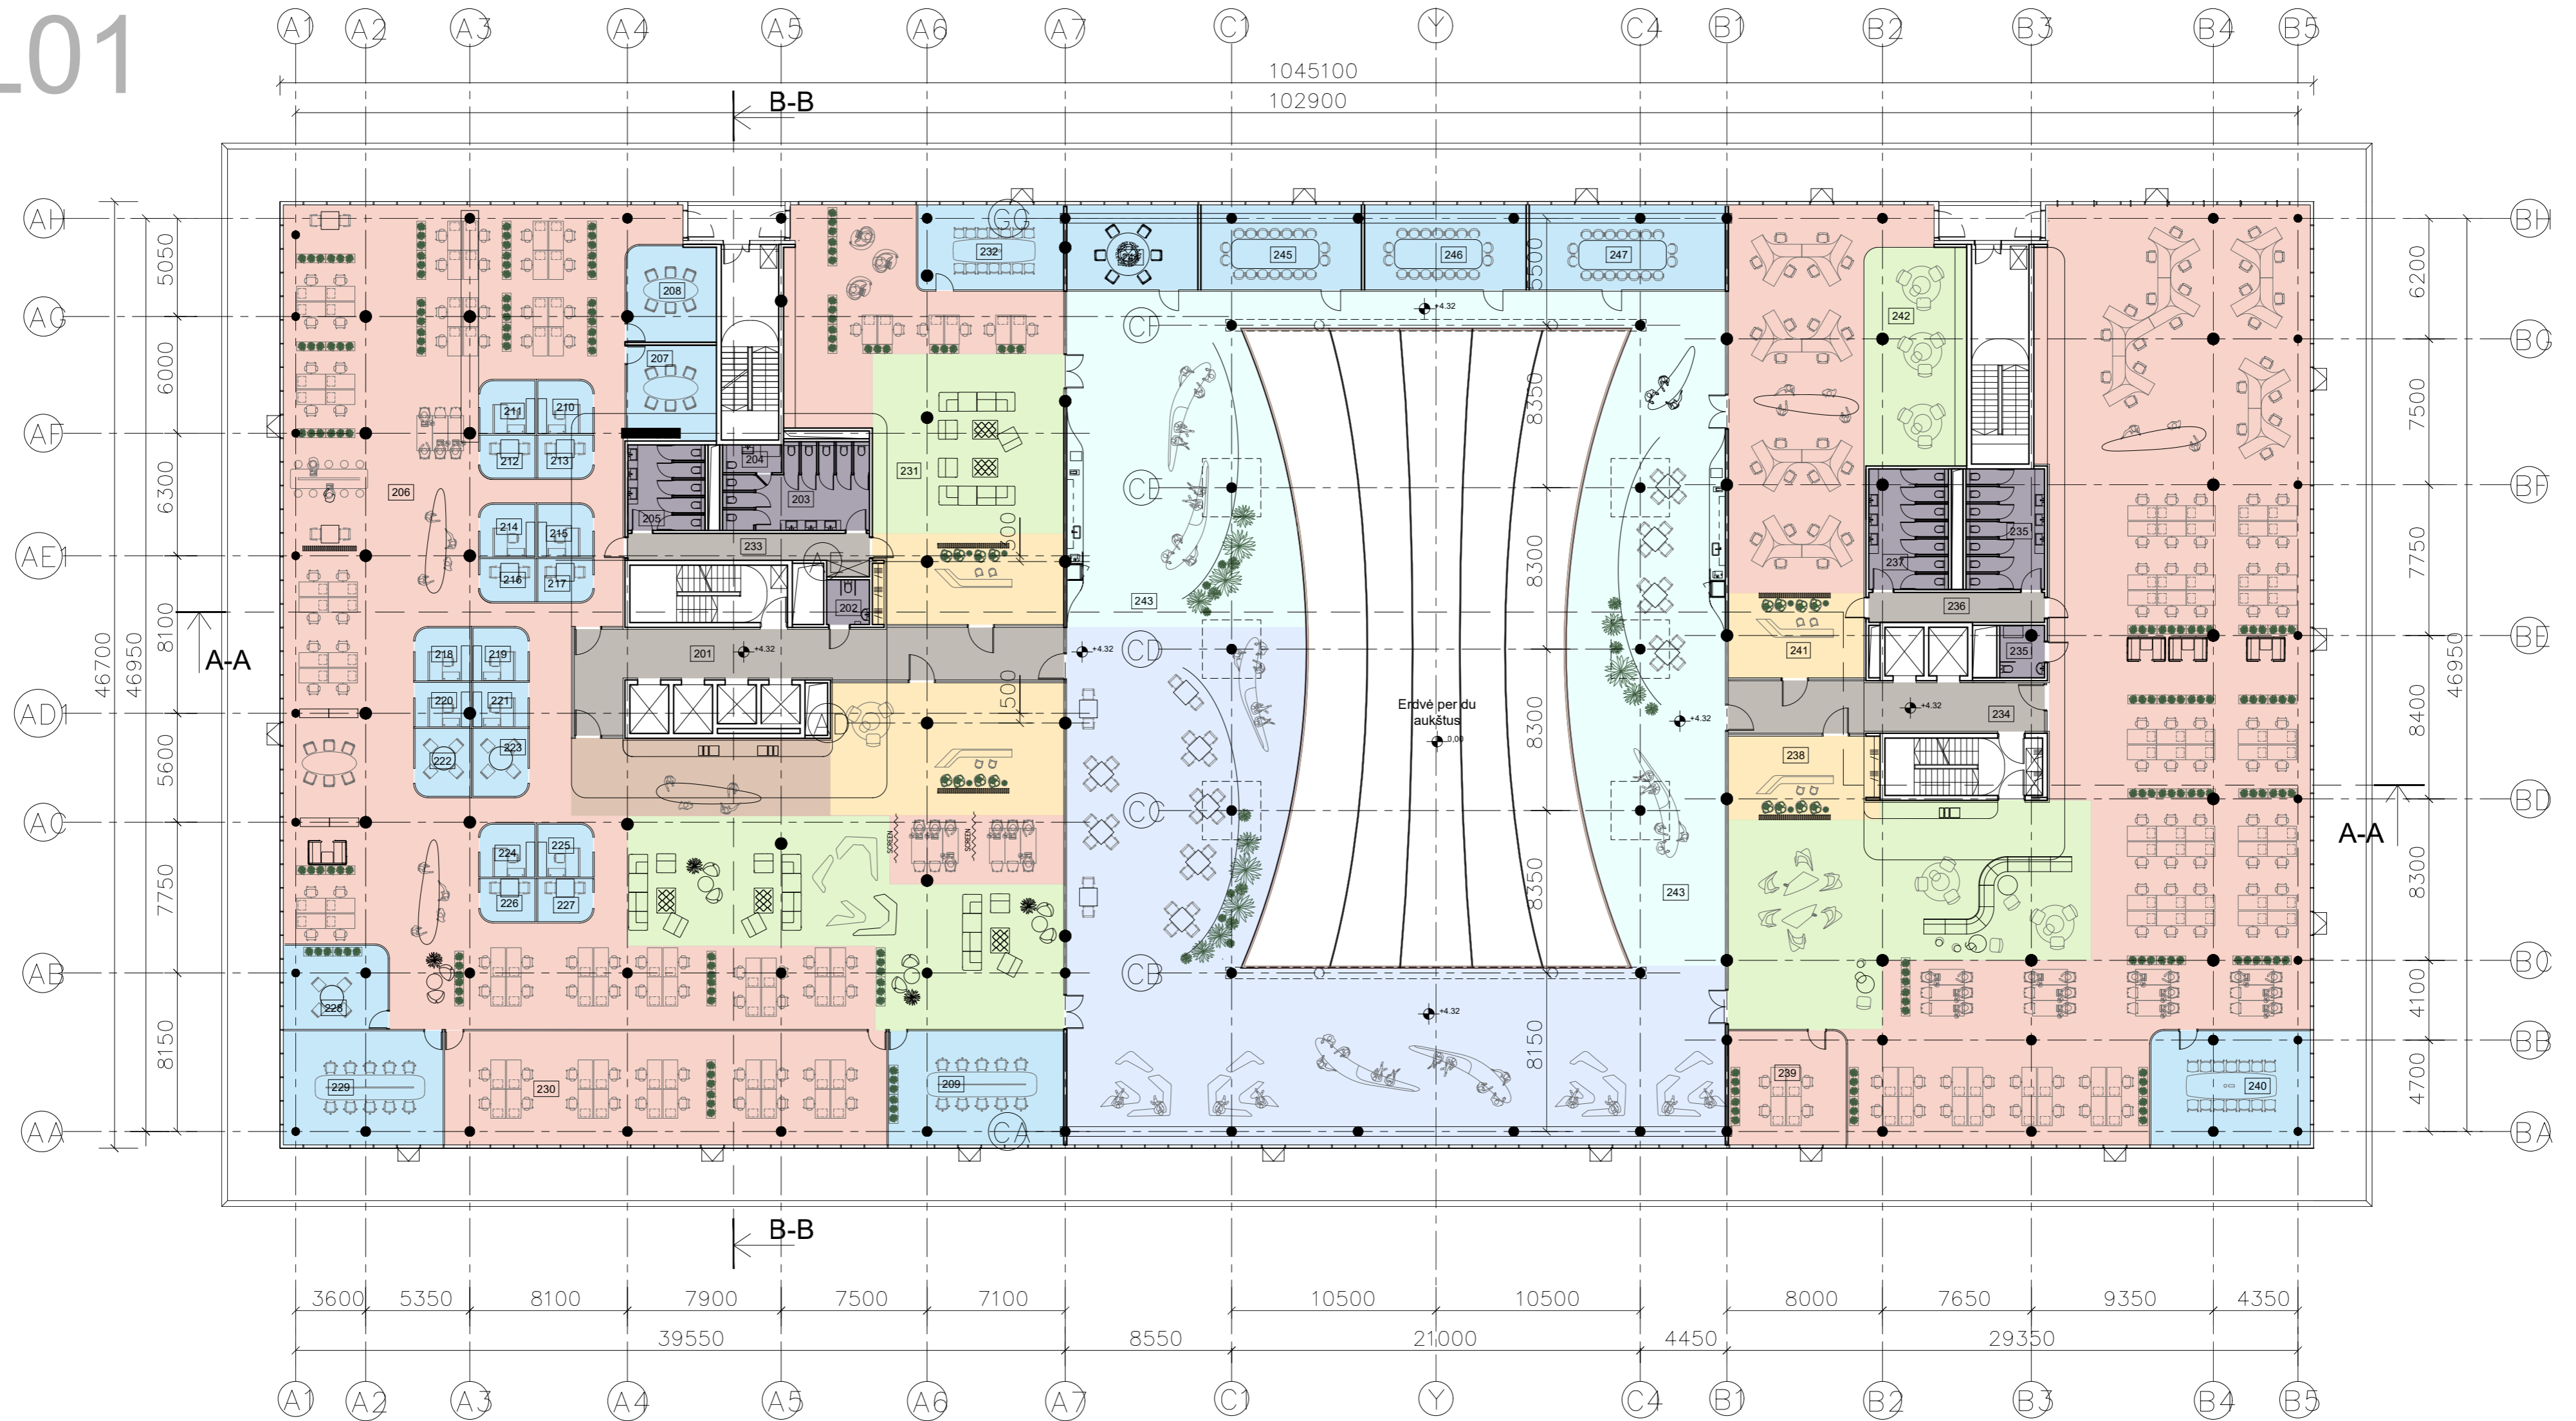

2 a. patalpų eksplikacija		
Numeris	Pavadinimas	Plotas, m2
201	Holas	72,13
202	ŽN san. mazgas	5,06
203	Moterų san. mazgas	29,22
204	Motinos/Vaiko san. mazgas	4,35
205	Vyr. san. mazgas	17,43
206	Biuras	932,54
207	Pasitarimų kambarys	21,00
208	Pasitarimų kambarys	22,56
209	Pasitarimų kambarys	52,60
210	Darbo zona	7,59
211	Darbo zona	7,59
212	Darbo zona	6,14
213	Darbo zona	6,14
214	Darbo zona	7,59
215	Darbo zona	7,59
216	Darbo zona	6,15
217	Darbo zona	6,15
218	Darbo zona	7,59
219	Darbo zona	7,59


220	Darbo zona	6,50
221	Darbo zona	6,50
222	Pasitarimų zona	9,77
223	Pasitarimų zona	9,77
224	Darbo zona	7,59
225	Darbo zona	7,59
226	Pasitarimų zona	6,13
227	Pasitarimų zona	6,13
228	Pasitarimų kambarys	22,61
229	Pasitarimų kambarys	47,65
230	Kabinetas	132,58
231	Biuras	229,36
232	Pasitarimų kambarys	31,98
233	Koridorius	19,07
234	Holas	42,02
234	Neįgalųjų san. mazgas/motinos-vaiko san. mazgas	5,93
235	Mot. san. mazgas	25,00
236	Koridorius	13,90
237	Vyr. san. mazgas	25,39
238	Biuras	883,94
239	Kabinetas	35,41
240	Pasitarimų kambarys	47,45

241	Biuras	177,36
242	Poilsio zona	58,81
243	Poilsio zona	980,05
244	Neformalių pasitarimų kambarys	29,27
245	Neformalių pasitarimų kambarys	35,55
246	Neformalių pasitarimų kambarys	36,00
247	Neformalių pasitarimų kambarys	43,67
<b>Bendras 2 a. plotas</b>		<b>4209,99</b>

- Apsaugos postas
- Baseino erdvė
- Bendra erdvė
- Biuras
- Konferencijų salė
- Koridorius
- Maitinimo įstaigos erdvė
- Persirengimo kambarys
- Pirtys ir masažo kambariai
- Poilsio erdvė
- Priimamasis
- Sporto salės erdvė
- Susitikimų kambarys
- Techninė patalpa
- Virtuvė
- WC

0	2022 11 30	PROJEKINIAMS PASIŪLYMAMS PRITARTI	
Laida	Data	Laidos statusas, keitimo priežastis	
Zaha Hadid Architects		Zaha Hadid Architects 101 Goswell Road, London EC1V 7EZ TEL. +44 20 7253 5147 FAX. +44 20 7251 8322	
UAB UNITECTUS architektų grupė		UAB UNITECTUS Lukšėkų g. 3, Vilnius, LT-01108 TEL./FAX. +370 5 2610501	
ATESTATO NR.	A 837	PV	T. MAZŪRAS
		Arch.	O. ATKOČIŪNAITĖ
		Arch.	I. JURKŠAITIS
STATYTOJAS:		UAB "Promola", į.k. 304029536 Konstitucijos pr. 7, LT-09308 Vilnius	
KOMPLEKSO PAVADINIMAS:		ADMINISTRACINĖS PASKIRTIES PASTATAS RINKTINĖS G. 3, VILNIAUS M., STATYBOS PROJEKTAS	
STATINIO PAVADINIMAS:		ADMINISTRACINIS PASTATAS	
BRĖŽINIO PAVADINIMAS:		2 aukšto planas	
TEKSTINIS ŽYMUO:		UT-302/22-PP-SA-A1-03	
LAIDA		0	
LAPAS		1	
LAPŲ		1	

# L02

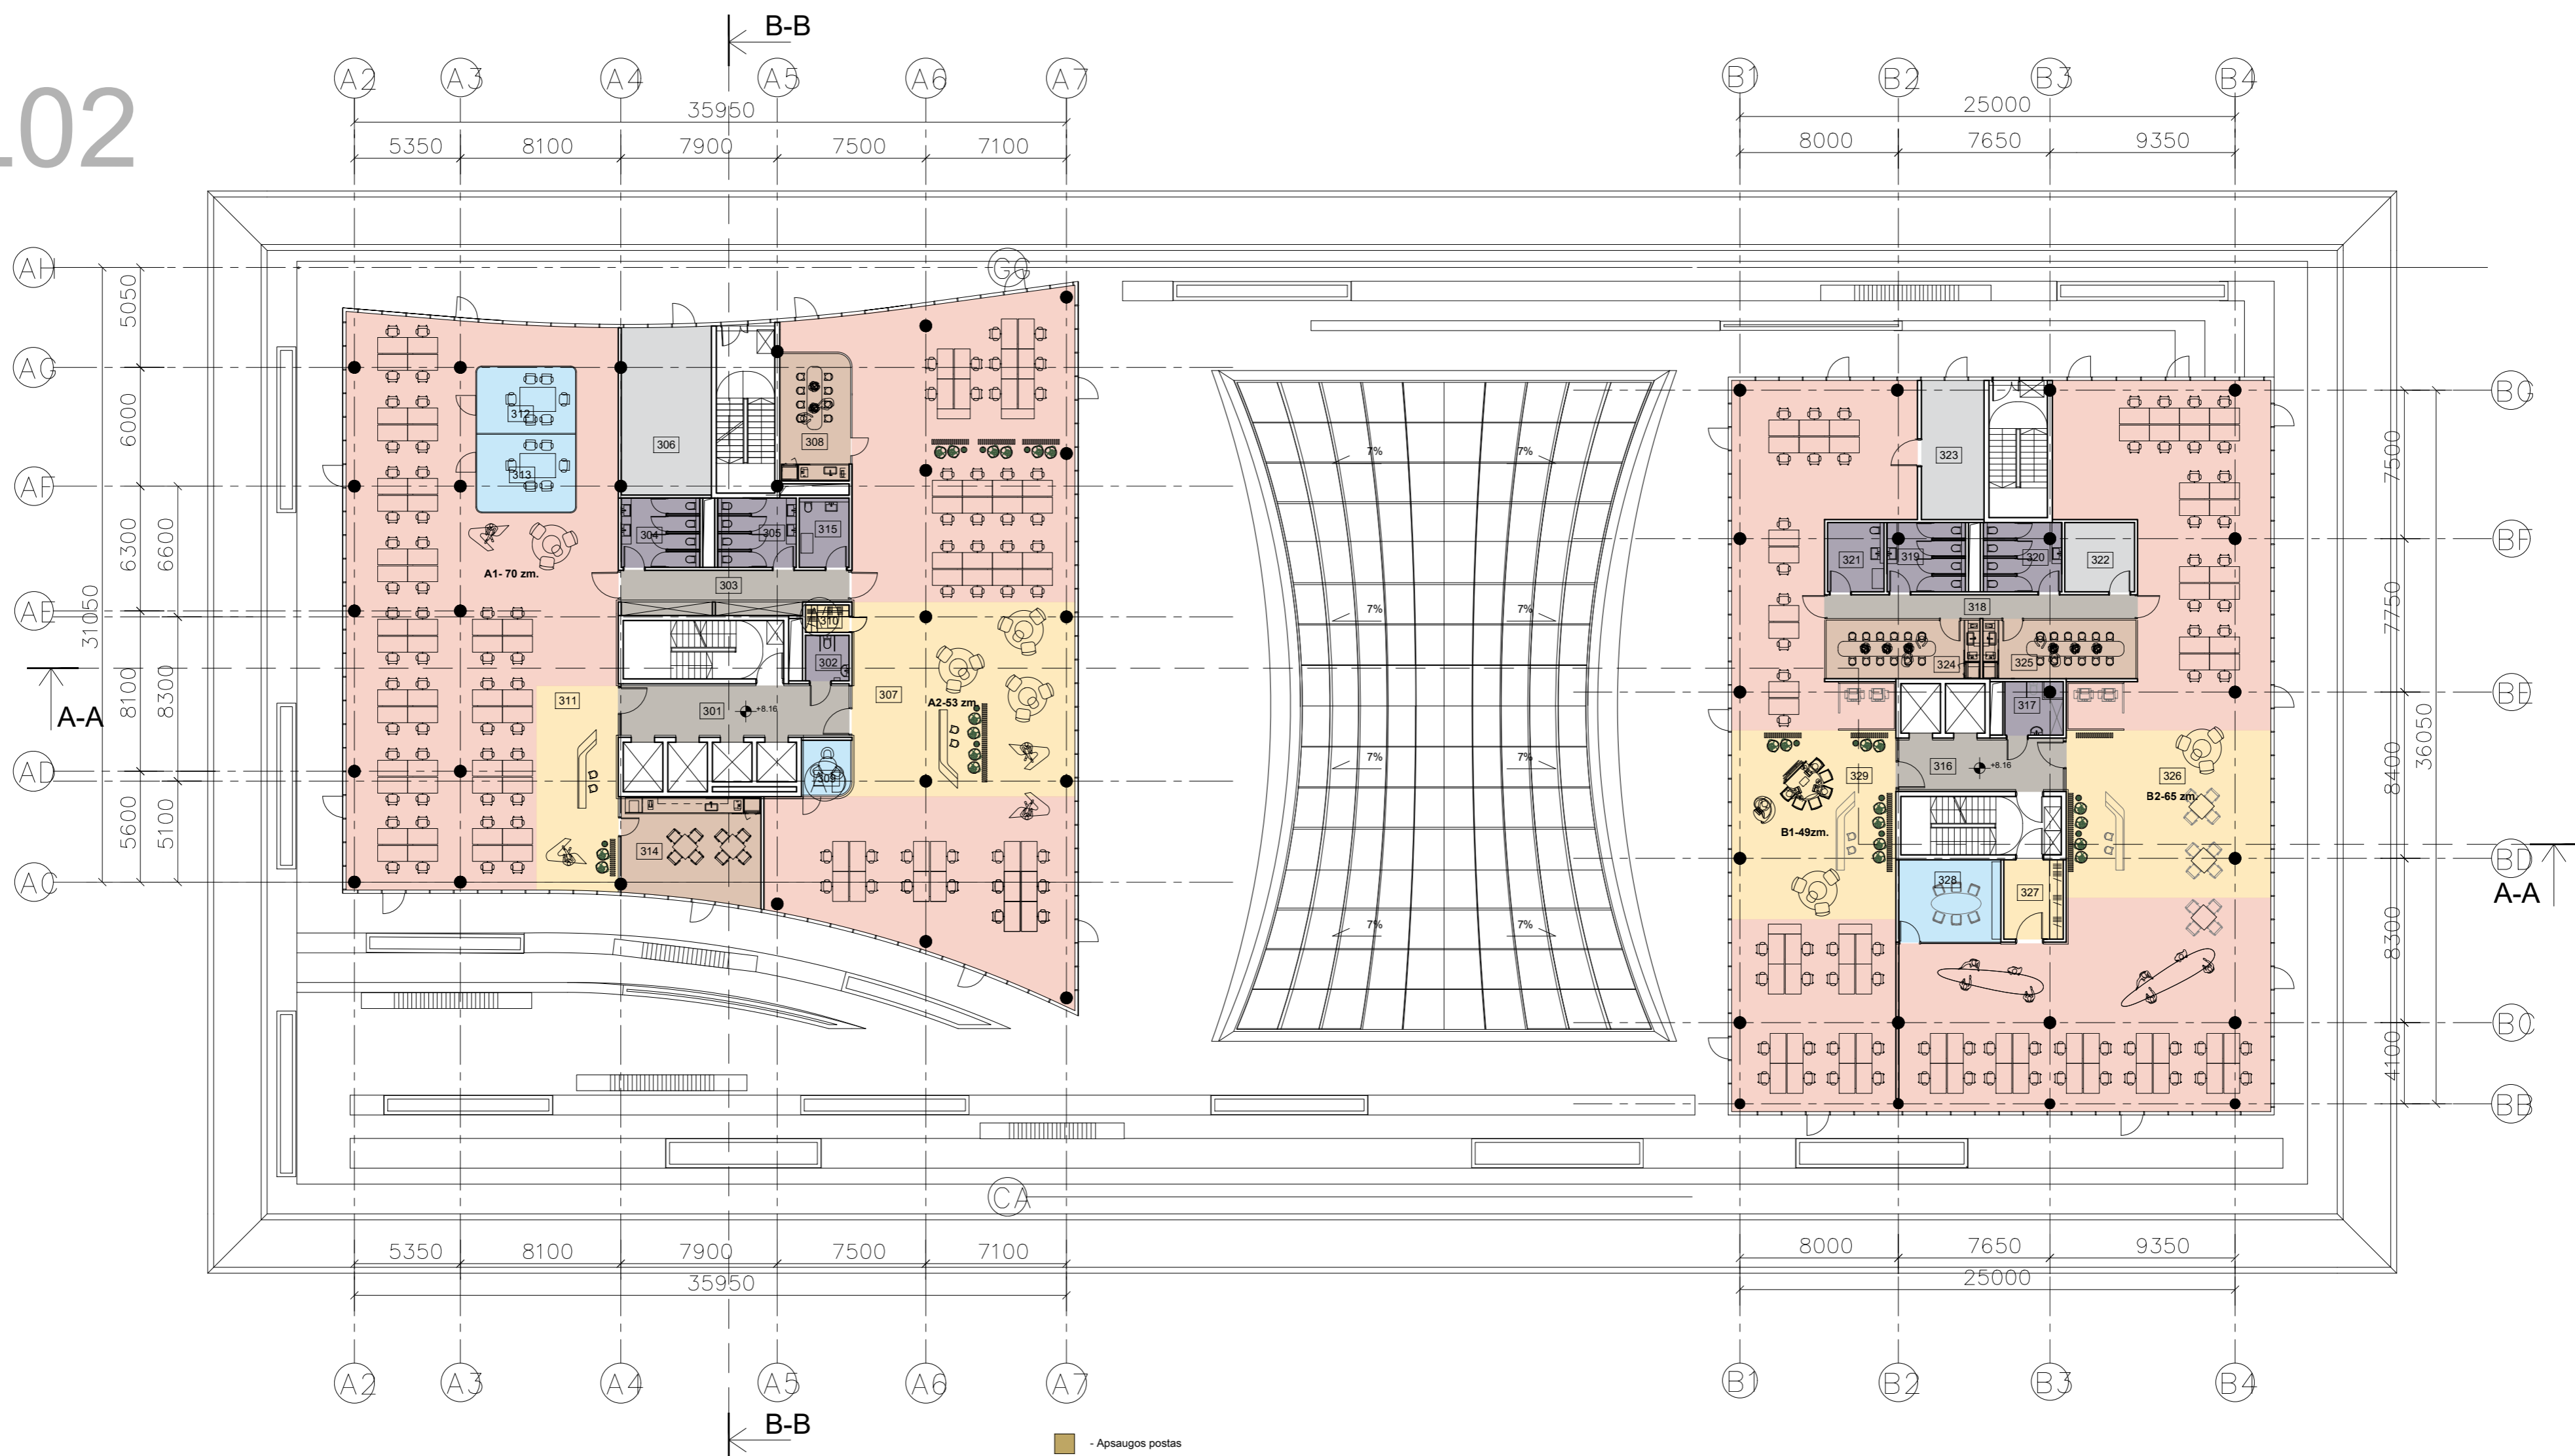

**3 a. patalpų eksplikacija**

Numeris	Pavadinimas	Plotas, m2
<b>A KORPUSAS</b>		
301	Holas	28.75
302	ŽN san. mazgas	5.06
303	Koridorius	24.44
304	Mot. san. mazgas	13.87
305	Vyr. san. mazgas	13.88
306	Vent. kameros patalpa	38.66
307	Biuras	411.33
308	Virtuvėlė	22.85
309	Pasitarimų kambarys	6.77
310	Rūbinė	3.05
311	Biuras	358.86
312	Pasitarimų kambarys	16.67
313	Pasitarimų kambarys	19.51
314	Virtuvėlė	36.52
315	Motinos/Vaiko patalpa	8.81
A korp. 3 a. plotas		1009.03


**B KORPUSAS**

316	Holas	20.77
317	ŽN san. mazgas	7.02
318	Koridorius	18.63
319	Mot. san. mazgas	13.86
320	Vyr. san. mazgas	13.86
321	Motinos/Vaiko san. mazgas	9.99
322	Techninė patalpa	12.33
323	Ven. kameros patalpa	22.23
324	Virtuvė	22.97
325	Virtuvė	22.86
326	Biuras	428.7
327	Rūbinė	12.03
328	Pasitarimų kambarys	21.42
329	Biuras	285.37
B korp. 3 a. plotas		912.04
<b>Bendras 3 a. plotas</b>		<b>1921.07</b>

- Apsaugos postas
- Baseino erdvė
- Bendra erdvė
- Biuras
- Konferencijų salė
- Holas/Koridorius
- Maitinimo įstaigos erdvė
- Persiengimo kambarys
- Pirtys ir masažo kambariai
- Poilsio erdvė
- Priimamasis
- Sporto salės erdvė
- Susitikimų kambarys
- Techninė patalpa
- Virtuvėlė
- WC

0	2022 11 30	PROJEKTINIAMS PASIŪLYMAMS PRITARTI	
Laida	Data	Laidos statusas, keitimo priežastis	
Zaha Hadid Architects		Zaha Hadid Architects 101 Goswell Road, London EC1V 7EZ TEL: +44 20 7253 5147 FAX: +44 20 7251 8322	
ATESTATO NR.	PROJEKTUOTOJAS	KOMPLEKSO PAVADINIMAS:	
A 837	UNITECTUS architektų grupė	ADMINISTRACINĖS PASKIRTIES PASTATAS RINKTINĖS G. 3, VILNIAUS M., STATYBOS PROJEKTAS	
PV	T. MAZŪRAS	2022 11 30	STATINIO PAVADINIMAS:
Arch.	O. ATKOČIŪNAITĖ	2022 11 30	ADMINISTRACINIS PASTATAS
Arch.	I. JURKŠAITIS	2022 11 30	BRĖŽINIO PAVADINIMAS:
STATYTOJAS:		3 aukšto planas	
It	UAB "Promola", į.k. 304029536 Konstitucijos pr. 7, LT-09308 Vilnius	TEKSTINIS ŽYMUO:	LAIDA
		UT-302/22 -PP-SA-A1-04	0
		LAPAS	LAPŲ
		1	1

# L03

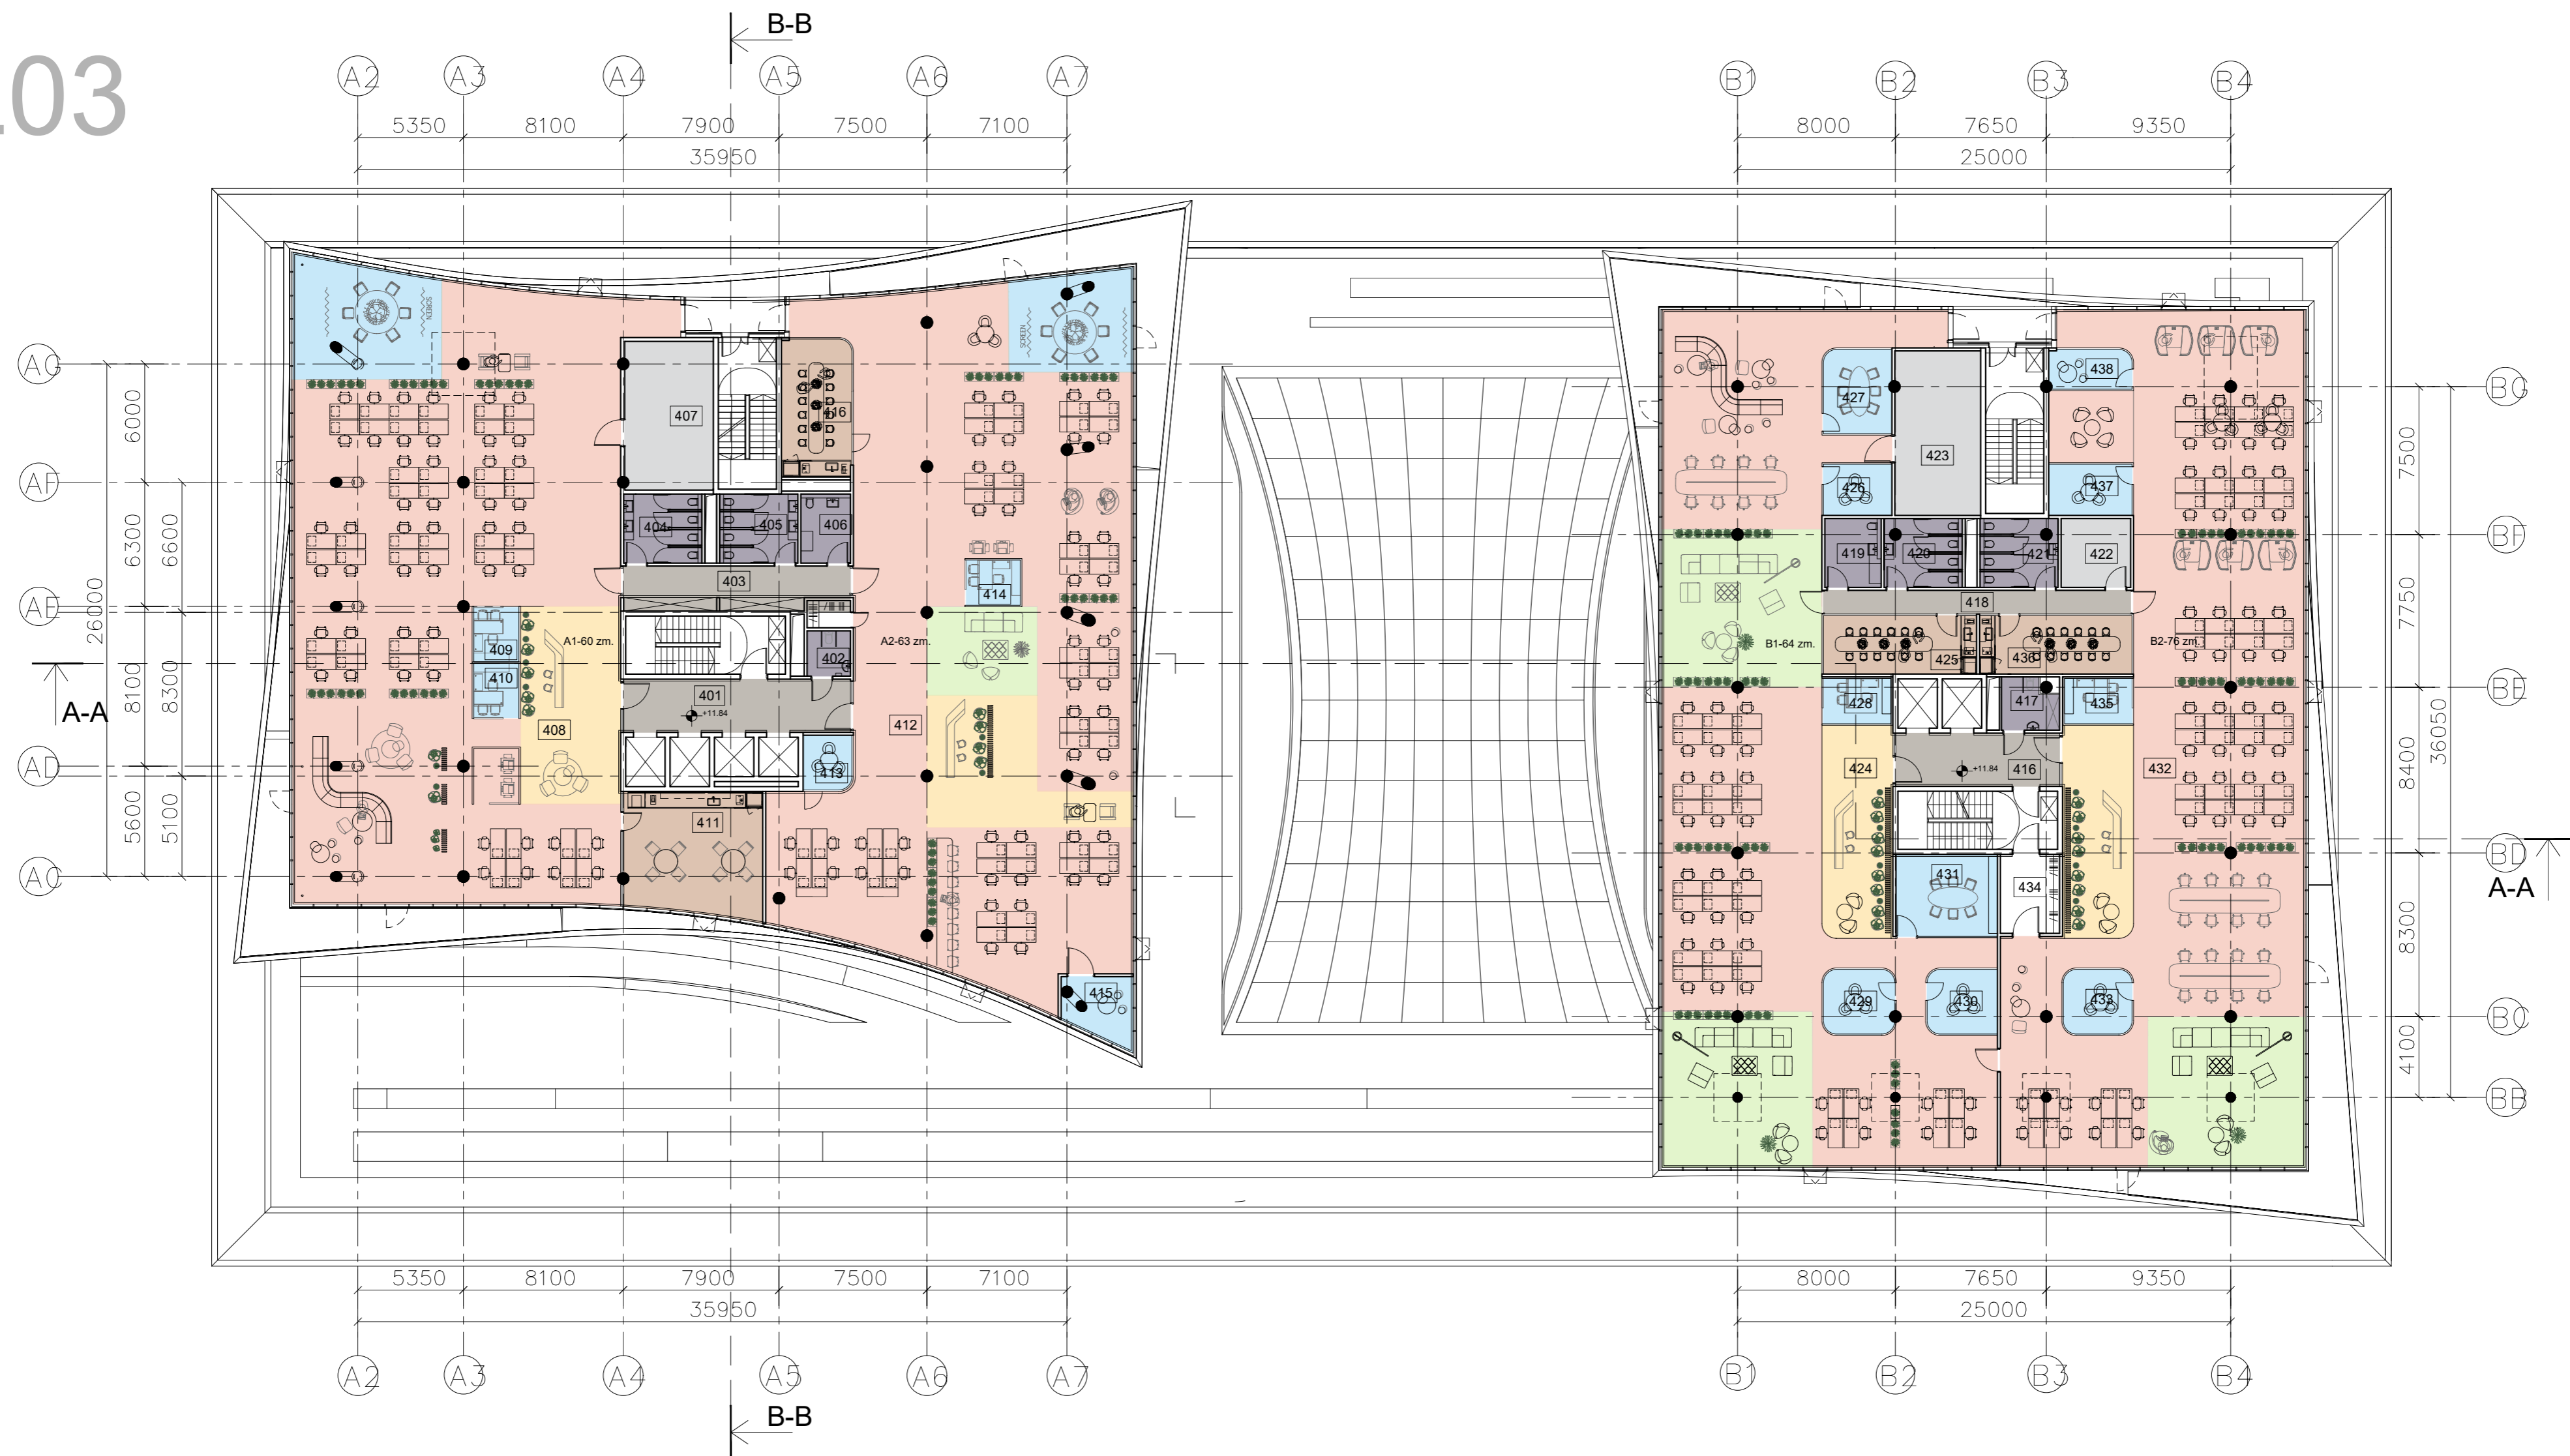

4 a. patalpų eksplikacija		
Numeris	Pavadinimas	Plotas, m2
<b>A KORPUSAS</b>		
401	Holas	31.05
402	ŽN san. mazgas	5.06
403	Koridorius	24.80
404	Mot. san. mazgas	13.88
405	Vyr. san. mazgas	13.88
406	Motinos-vaiko san. mazgas	8.81
407	Vent. kameros patalpa	33.79
408	Biuras	515.21
409	Pasitarimų zona	6.32
410	Pasitarimų zona	6.32
411	Virtuvėlė	43.56
412	Biuras	525.37
413	Pasitarimų kambarys	6.76
414	Pasitarimų zona	6.32
415	Pasitarimų kambarys	10.29
415	Virtuvėlė	24.85
	<b>A korp. 4 a. plotas</b>	<b>1276.27</b>

B KORPUSAS		
416	Holas	22.41
417	ŽN san. mazgas	7.02
418	Koridorius	18.67
419	Motinos-vaiko san. mazgas	9.99
420	Mot. san. mazgas	13.66
421	Vyr. san. mazgas	13.66
422	Tech. patalpa	12.33
423	Vent. kameros patalpa	36.22
424	Biuras	475.15
425	Virtuvėlė	22.97
426	Pasitarimų kambarys	9.03
427	Pasitarimų kambarys	14.68
428	Pasitarimų zona	7.88
429	Pasitarimų kambarys	11.34
430	Pasitarimų kambarys	11.48
431	Pasitarimų kambarys	21.42
432	Biuras	508.23
433	Pasitarimų kambarys	11.01
434	Koridorius	12.03
435	Pasitarimų zona	7.88
436	Virtuvėlė	22.86

437	Pasitarimų kambarys	10.99
438	Pasitarimų kambarys	8.34
	<b>B korp. 4 a. plotas</b>	<b>1289.25</b>
	<b>Bendras 4 a. plotas</b>	<b>2565.52</b>

- Apsaugos postas
- Baseino erdvė
- Bendra erdvė
- Biuras
- Konferencijų salė
- Holas/Koridorius
- Maitinimo įstaigos erdvė
- Persirengimo kambarys
- Pirtys ir masažo kambariai
- Poilsio erdvė
- Receptija
- Sporto salės erdvė
- Pasitarimų kambarys / zona
- Techninė patalpa
- Virtuvėlė
- WC

0		2022 11 30		PROJEKTINIAMS PASIŪLYMAMS PRITARTI	
Laida		Data		Laidos statusas, keitimo priežastis	
Zaha Hadid Architects		Zaha Hadid Architects 101 Goswell Road, London EC1V 7EZ TEL: +44 20 7263 5147 FAX: +44 20 7251 9322		KOMPLEKSO PAVADINIMAS: <b>ADMINISTRACINĖS PASKIRTIES PASTATAS RINKTINĖS G. 3, VILNIAUS M., STATYBOS PROJEKTAS</b>	
ATESTATO NR. <b>UNITECTUS</b> architektų grupė		UAB UNITECTUS Lukšėkų g. 3, Vilnius, LT-01108 TEL./FAX: +370 5 2610501		STATINIO PAVADINIMAS: <b>ADMINISTRACINIS PASTATAS</b>	
A 837	PV	T. MAZŪRAS	2022 11 30	BRĖZINIO PAVADINIMAS: <b>4 aukšto planas</b>	
	Arch.	O. ATKOČIŪNAITĖ	2022 11 30	M 1:250 LAIDA	
	Arch.	I. JURKŠAITIS	2022 11 30	0	
STATYTOJAS: <b>lt</b>		UAB "Promola", į.k. 304029536 Konstitucijos pr. 7, LT-09308 Vilnius		TEKSTINIS ŽYMUO: <b>UT-302/22 -PP-SA-A1-05</b>	
				LAPAS	LAPŲ
				1	1

# L04



5 a. patalpų eksplikacija		
Numeris	Pavadinimas	Plotas, m2
<b>A KORPUSAS</b>		
501	Holas	31.05
502	ŽN san. mazgas	6.93
503	Koridorius	15.93
504	Mot. san. mazgas	17.43
505	Vyr. san. mazgas	17.45
506	Motinos/Vaiko san. mazgas	11.07
507	Vent. kameros patalpa	36.80
508	Biuras	673.25
509	Virtuvė	24.08
510	Pasitarimų kambarys	18.77
511	Pasitarimų kambarys	18.72

512	Pasitarimų kambarys	26.60
513	Pasitarimų kambarys	6.49
514	Žiemos sodas	135.25
515	Biuras	545.57
516	Virtuvė	50.78
A korp. 5 a. plotas		1636.17
<b>B KORPUSAS</b>		
516	Holas	22.41
517	Neįgalųjų san. mazgas	7.02
518	Koridorius	17.35
519	Mot. san. mazgas	13.58
520	Vyr. san. mazgas	13.59
521	Motinos/Vaiko patalpa	8.84
522	Techninė patalpa	9.63
523	Virtuvė	22.97
524	Virtuvė	19.60



525	Vent. kameros patalpa	29.83
526	Biuras	297.41
527	Pasitarimų kambarys	20.79
528	Darbo zona	7.64
529	Biuras	307.96
530	Darbo zona	8.86
B korp. 5 a. plotas		807.48
531	Poilsio zona	191.01
<b>Bendras 5 a. plotas</b>		<b>2634.66</b>

- Apsaugos postas
- Baseino erdvė
- Bendra erdvė
- Biuras
- Konferencijų salė
- Holas/Koridorius
- Maitinimo įstaigos erdvė
- Persirengimo kambarys
- Pirtys ir masažo kambariai
- Poilsio erdvė
- Receptija
- Sporto salės erdvė
- Susitikimų kambarys
- Techninė patalpa
- Virtuvė
- WC

0	2022 11 30	PROJEKINIAMS PASIŪLYMAMS PRITARTI	
Laida	Data	Laidos statusas, keitimo priežastis	
Zaha Hadid Architects		Zaha Hadid Architects 101 Goswell Road, London EC1V 7EZ TEL: +44 20 7293 5147 FAX: +44 20 7251 8322	
UAB UNITECTUS architektų grupė		UAB UNITECTUS Lukšų g. 3, Vilnius, LT-01108 TEL./FAX: +370 5 2610501	
ADMINISTRACINĖS PASKIRTIES PASTATAS RINKTINĖS G. 3, VILNIAUS M., STATYBOS PROJEKTAS		KOMPLEKSO PAVADINIMAS:	
ADMINISTRACINIS PASTATAS		STATINIO PAVADINIMAS:	
5 aukšto planas		BRĖŽINIO PAVADINIMAS:	
M 1:250 LAIDA		LAPAS LAPŲ	
0		1 1	
STATYTOJAS: UAB "Promola", į.k. 304029536 Konstitucijos pr. 7, LT-09308 Vilnius		TEKSTINIS ŽYMUO: UT-302/22 -PP-SA-A1-A6	



# L06

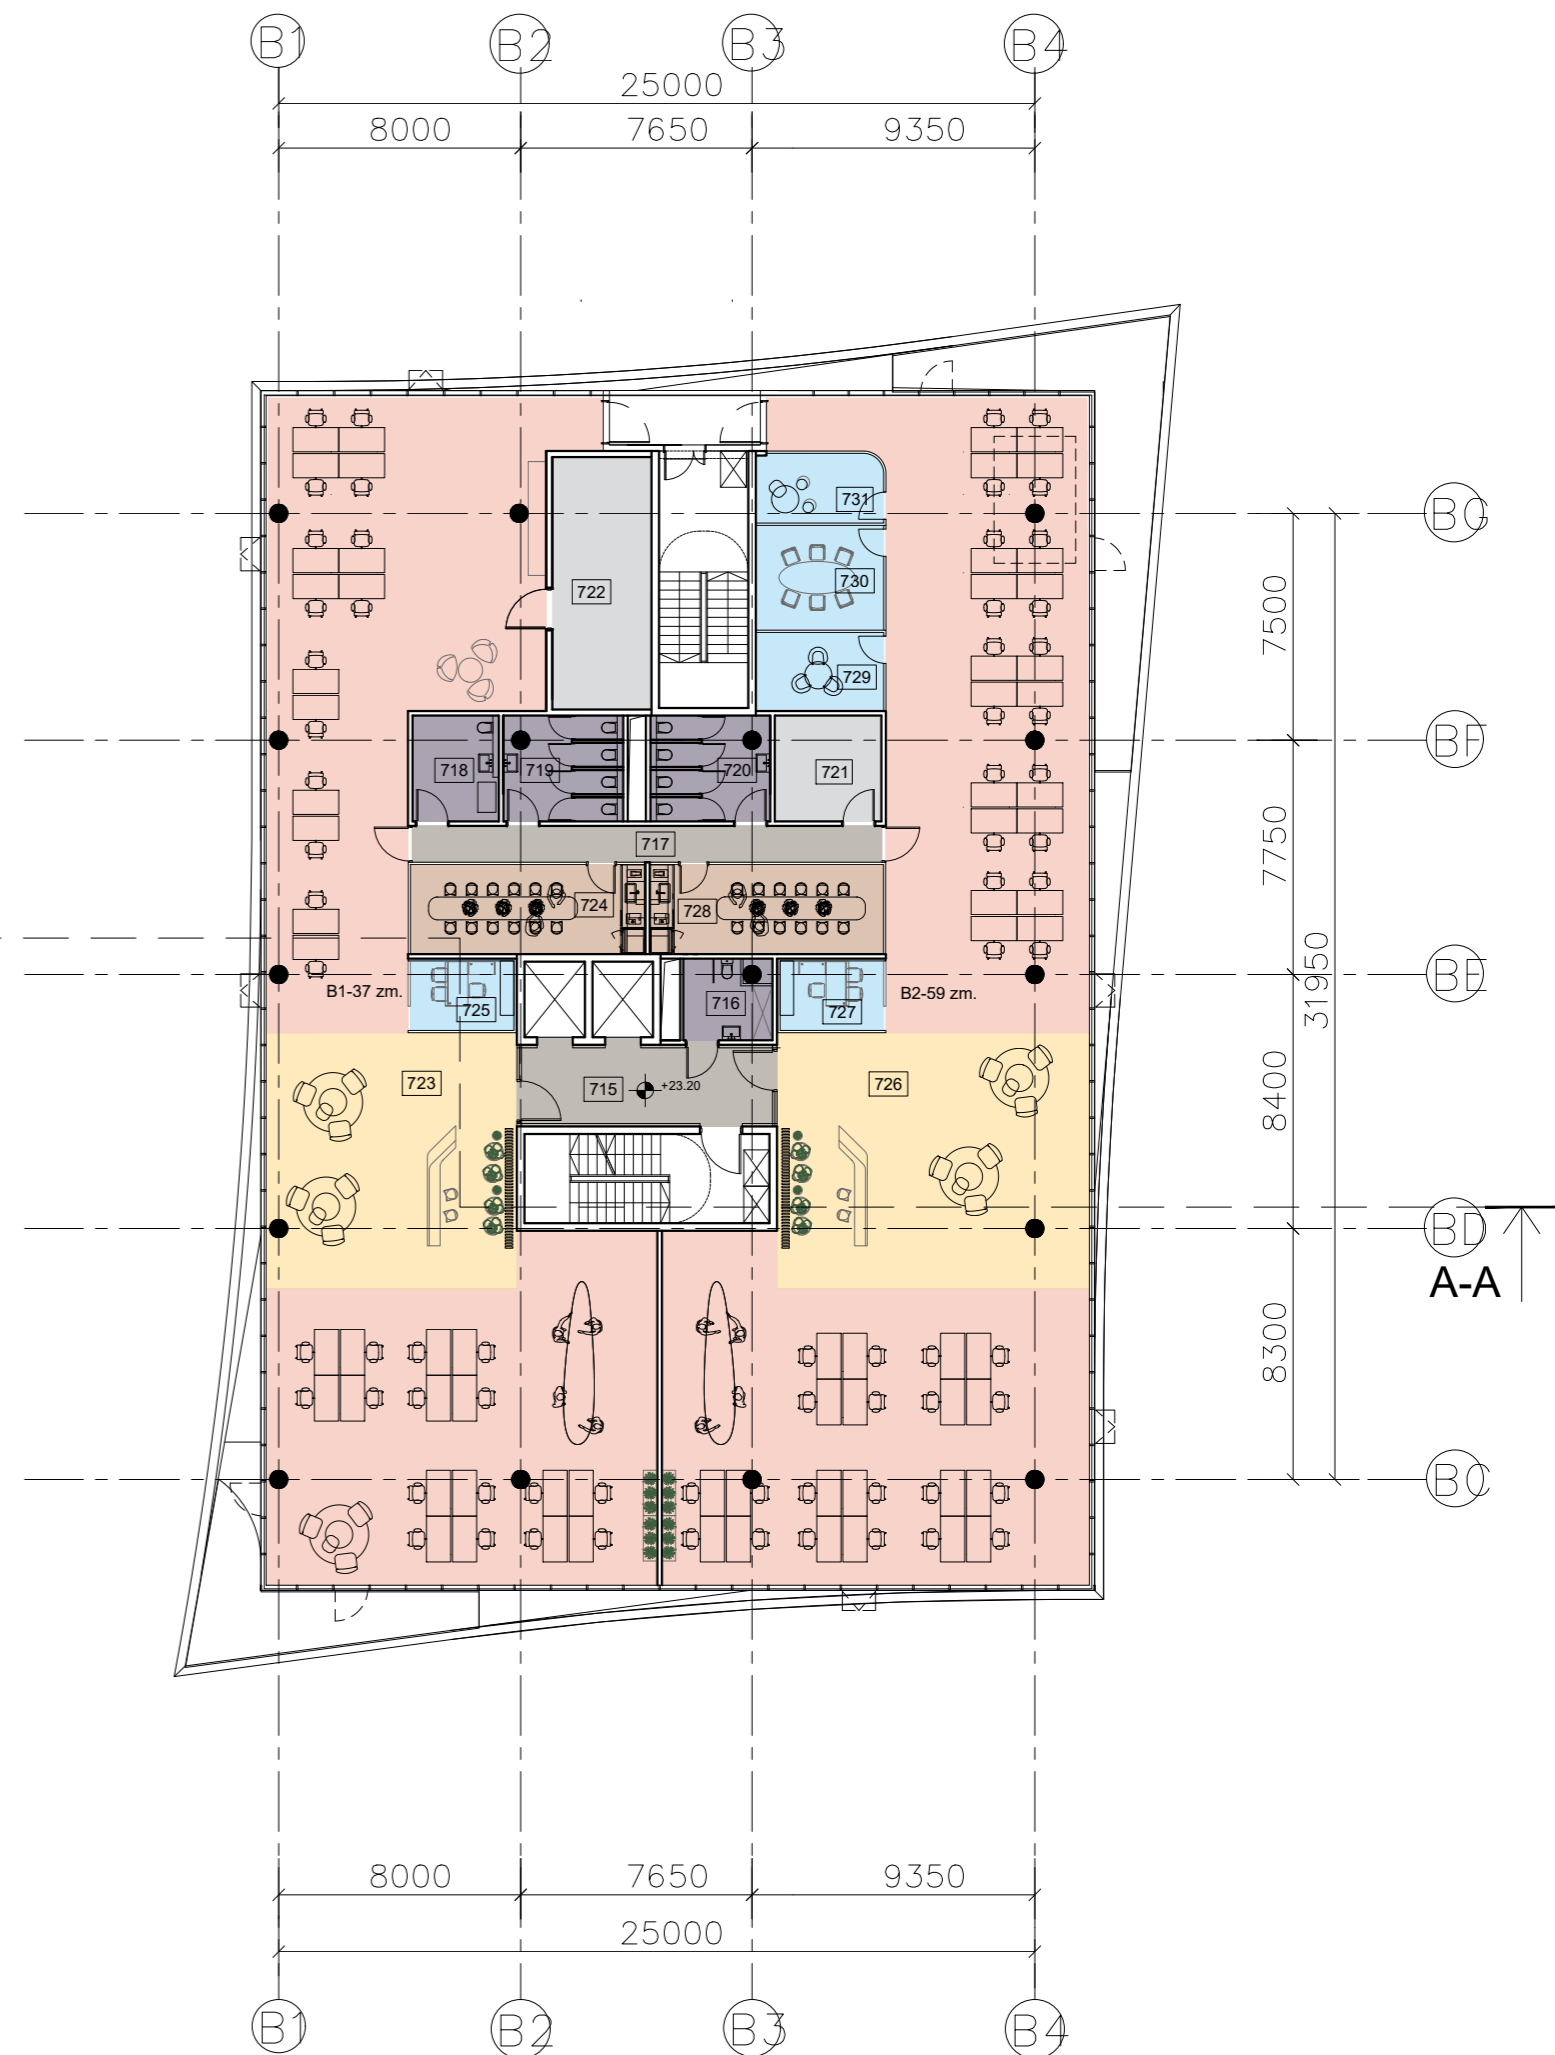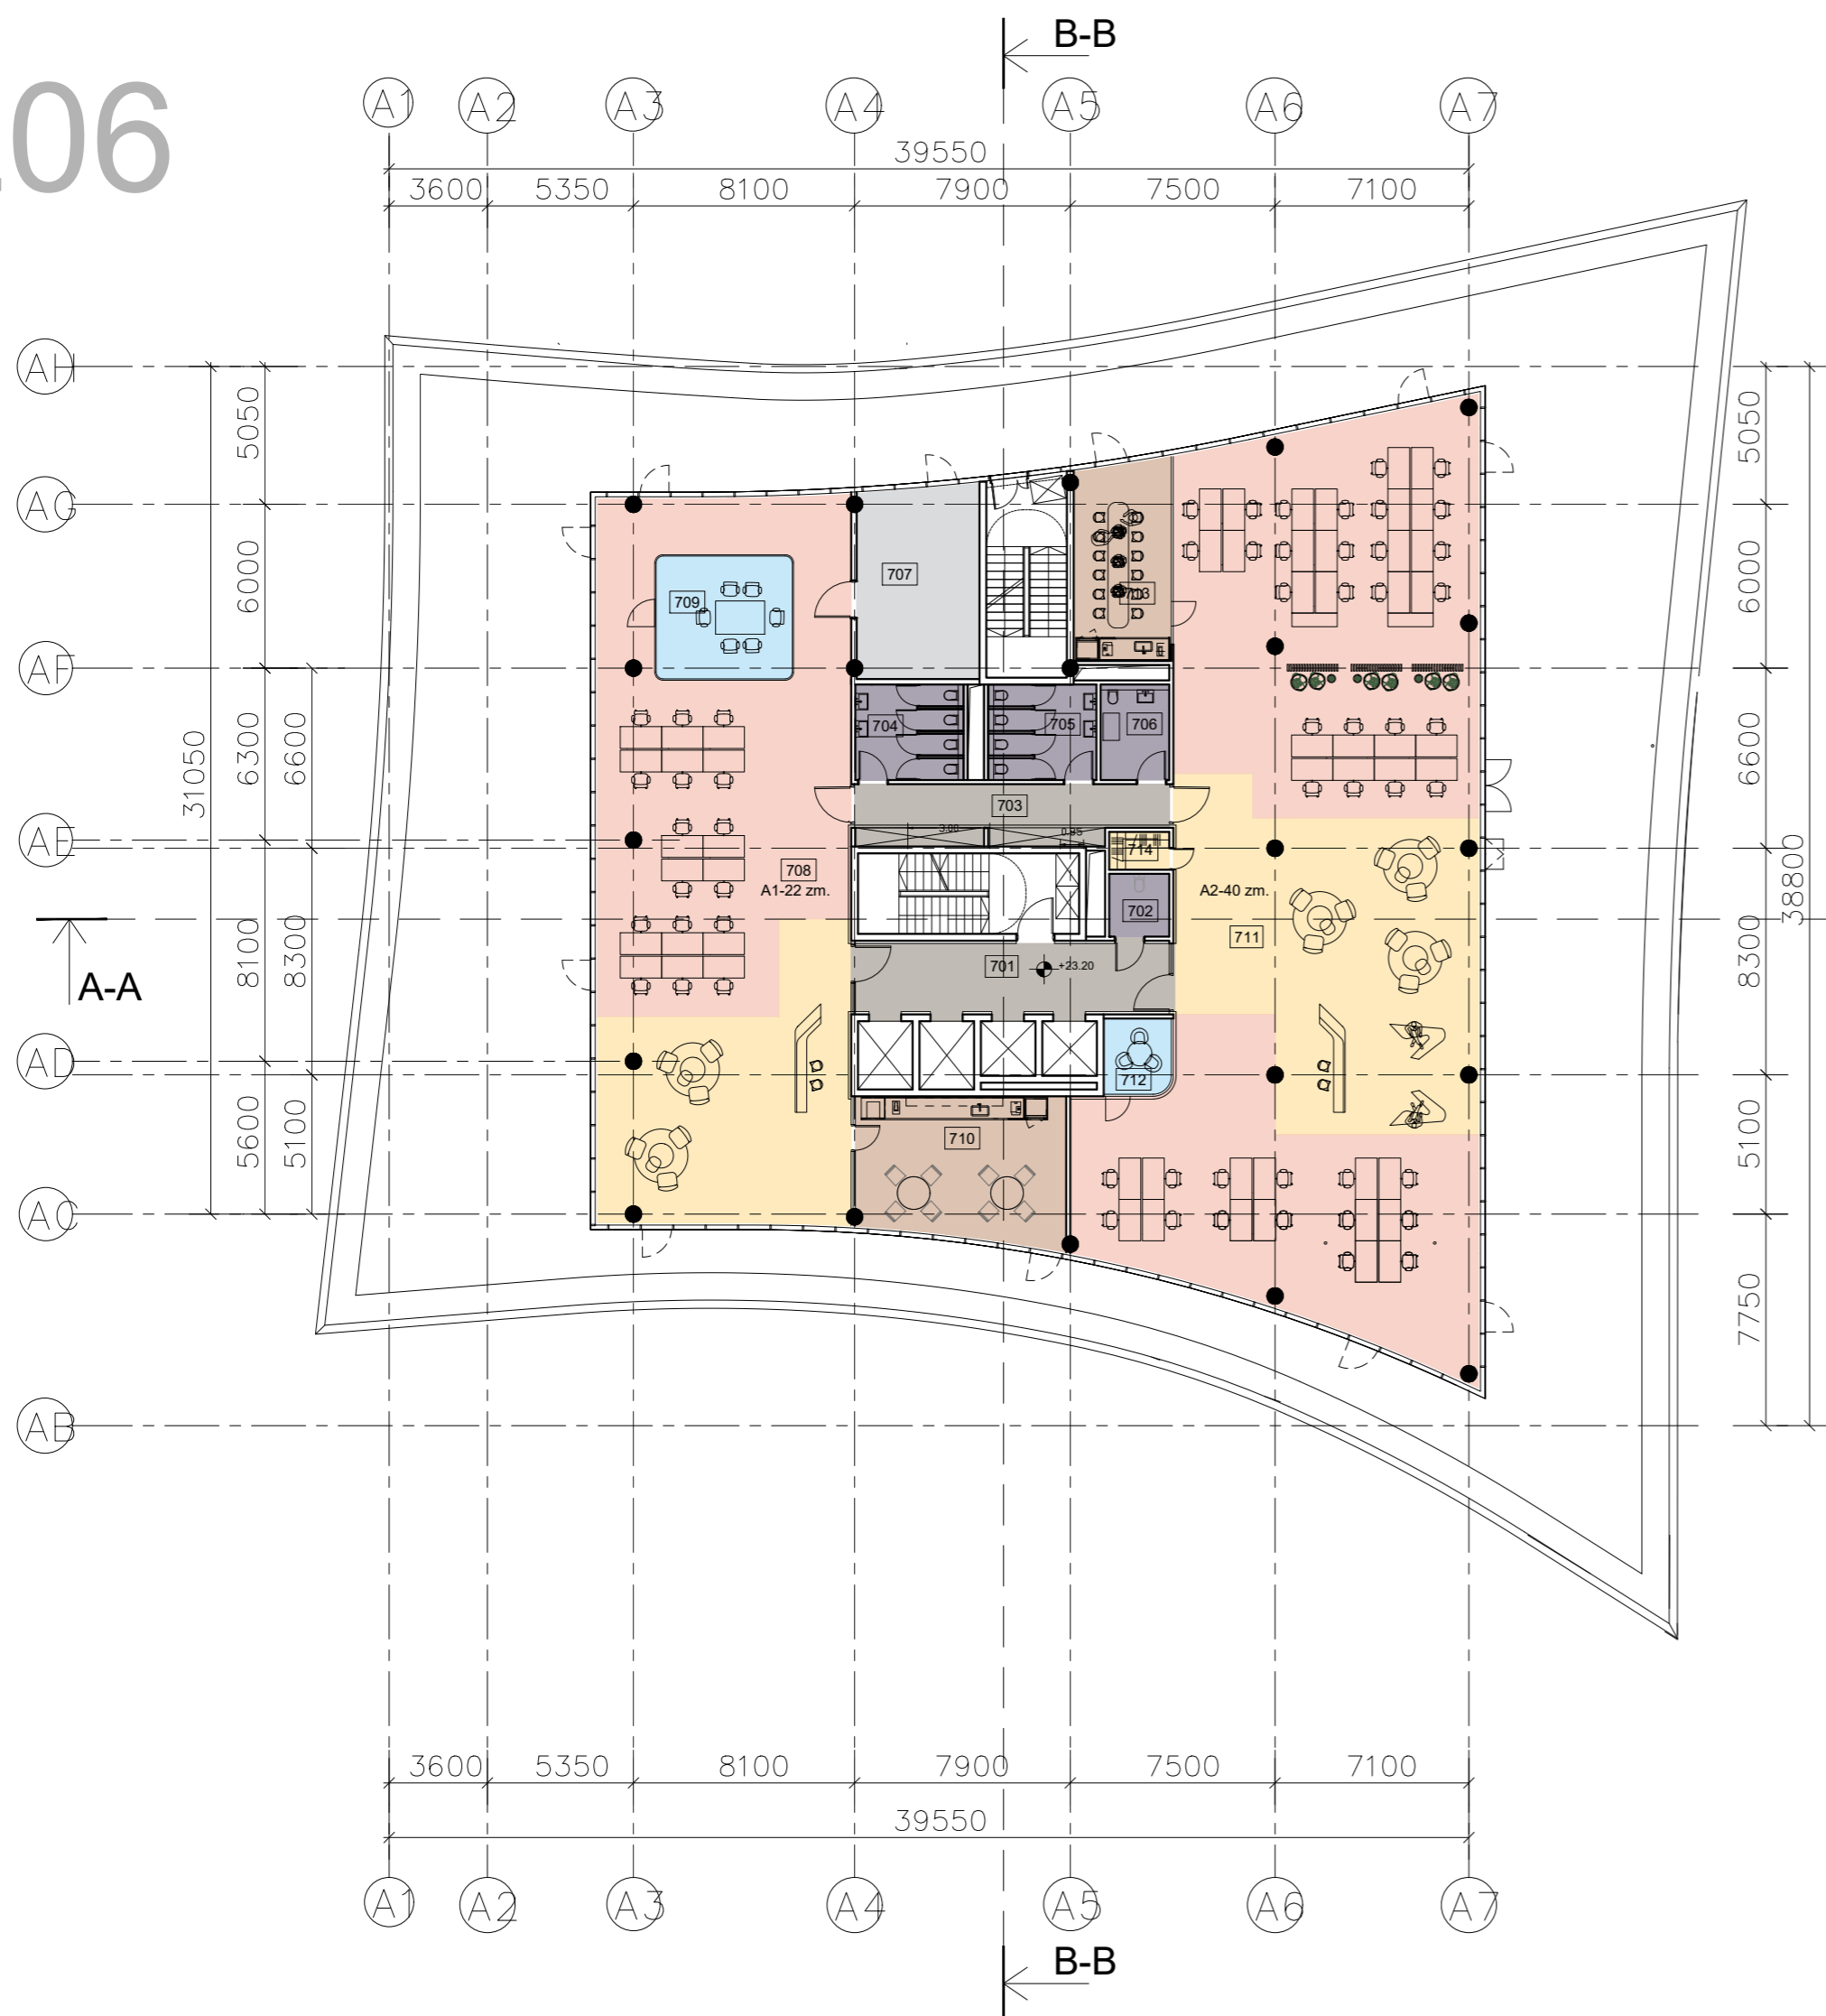



7 a. patalpų eksplikacija		
Numeris	Pavadinimas	Plotas, m2
<b>A KORPUSAS</b>		
701	Holas	31.05
702	ŽN san. mazgas	5.06
703	Koridorius	24.58
704	Mot. san. mazgas	13.88
705	Vyr. san. mazgas	13.88
706	Motinos-vaiko san. mazgas	8.81
707	Vent. kameros patalpa	31.18
708	Biuras	226.59
709	Pasitarimų zona	22.37
710	Virtuvėlė	39.67
711	Biuras	389.23
712	Pasitarimų kambarys	6.77
713	Virtuvėlė	25.63
714	Drabužinė	3.05
A korp. 7 a. plotas		841.75
<b>B KORPUSAS</b>		
715	Holas	22.41

716	Neįgalųjų san. mazgas	7.02
717	Koridorius	18.67
718	Motinos-vaiko san. mazgas	9.99
719	Mot. san. mazgas	13.58
720	Vyr. san. mazgas	13.56
721	Tech. patalpa	12.33
722	Vent. kameros patalpa	27.39
723	Biuras	351.68
724	Virtuvėlė	22.97
725	Pasitarimų zona	8.37
726	Biuras	378.28
727	Pasitarimų zona	8.37
728	Virtuvėlė	22.86
729	Pasitarimų kambarys	10.99
730	Pasitarimų kambarys	14.65
731	Pasitarimų kambarys	12.77
B korp. 7 a. plotas		955.89
<b>Bendras 7 a. plotas</b>		<b>1797.64</b>

- Apsaugos postas
- Baseino erdvė
- Bendra erdvė
- Biuras
- Konferencijų salė
- Holas/Koridorius
- Maitinimo įstaigos erdvė
- Persirengimo kambarys
- Pirtys ir masažo kambariai
- Poilsio erdvė
- Priimamasis
- Sporto salės erdvė
- Susitikimų kambarys
- Techninė patalpa
- Virtuvėlė
- WC

0	2022 11 30	PROJEKTINIAMS PASIŪLYMAMS PRITARTI	
Laida	Data	Laidos statusas, keitimo priežastis	
Zaha Hadid Architects		Zaha Hadid Architects 101 Goswell Road, London EC1V 7EZ TEL: +44 20 7293 5147 FAX: +44 20 7251 9322	
ATESTATO NR.	PROJEKTUOTOJAS	KOMPLEKSO PAVADINIMAS:	
A 837	PV	<b>ADMINISTRACINĖS PASKIRTIES PASTATAS RINKTINĖS G. 3, VILNIAUS M., STATYBOS PROJEKTAS</b>	
Arch.	T. MAZŪRAS	STATINIO PAVADINIMAS:	
Arch.	O. ATKOČIŪNAITĖ	<b>ADMINISTRACINIS PASTATAS</b>	
Arch.	I. JURKŠAITIS	BRĖŽINIO PAVADINIMAS:	
		<b>7 aukšto planas</b>	
		M 1:250	LAIDA
		0	
STATYTOJAS:	TEKSTINIS ŽYMUO:		LAPAS LAPŲ
It	UAB "Promola", į.k. 304029536 Konstitucijos pr. 7, LT-09308 Vilnius		UT-302/22 -PP-SA-A1-08
		1	1

# L07

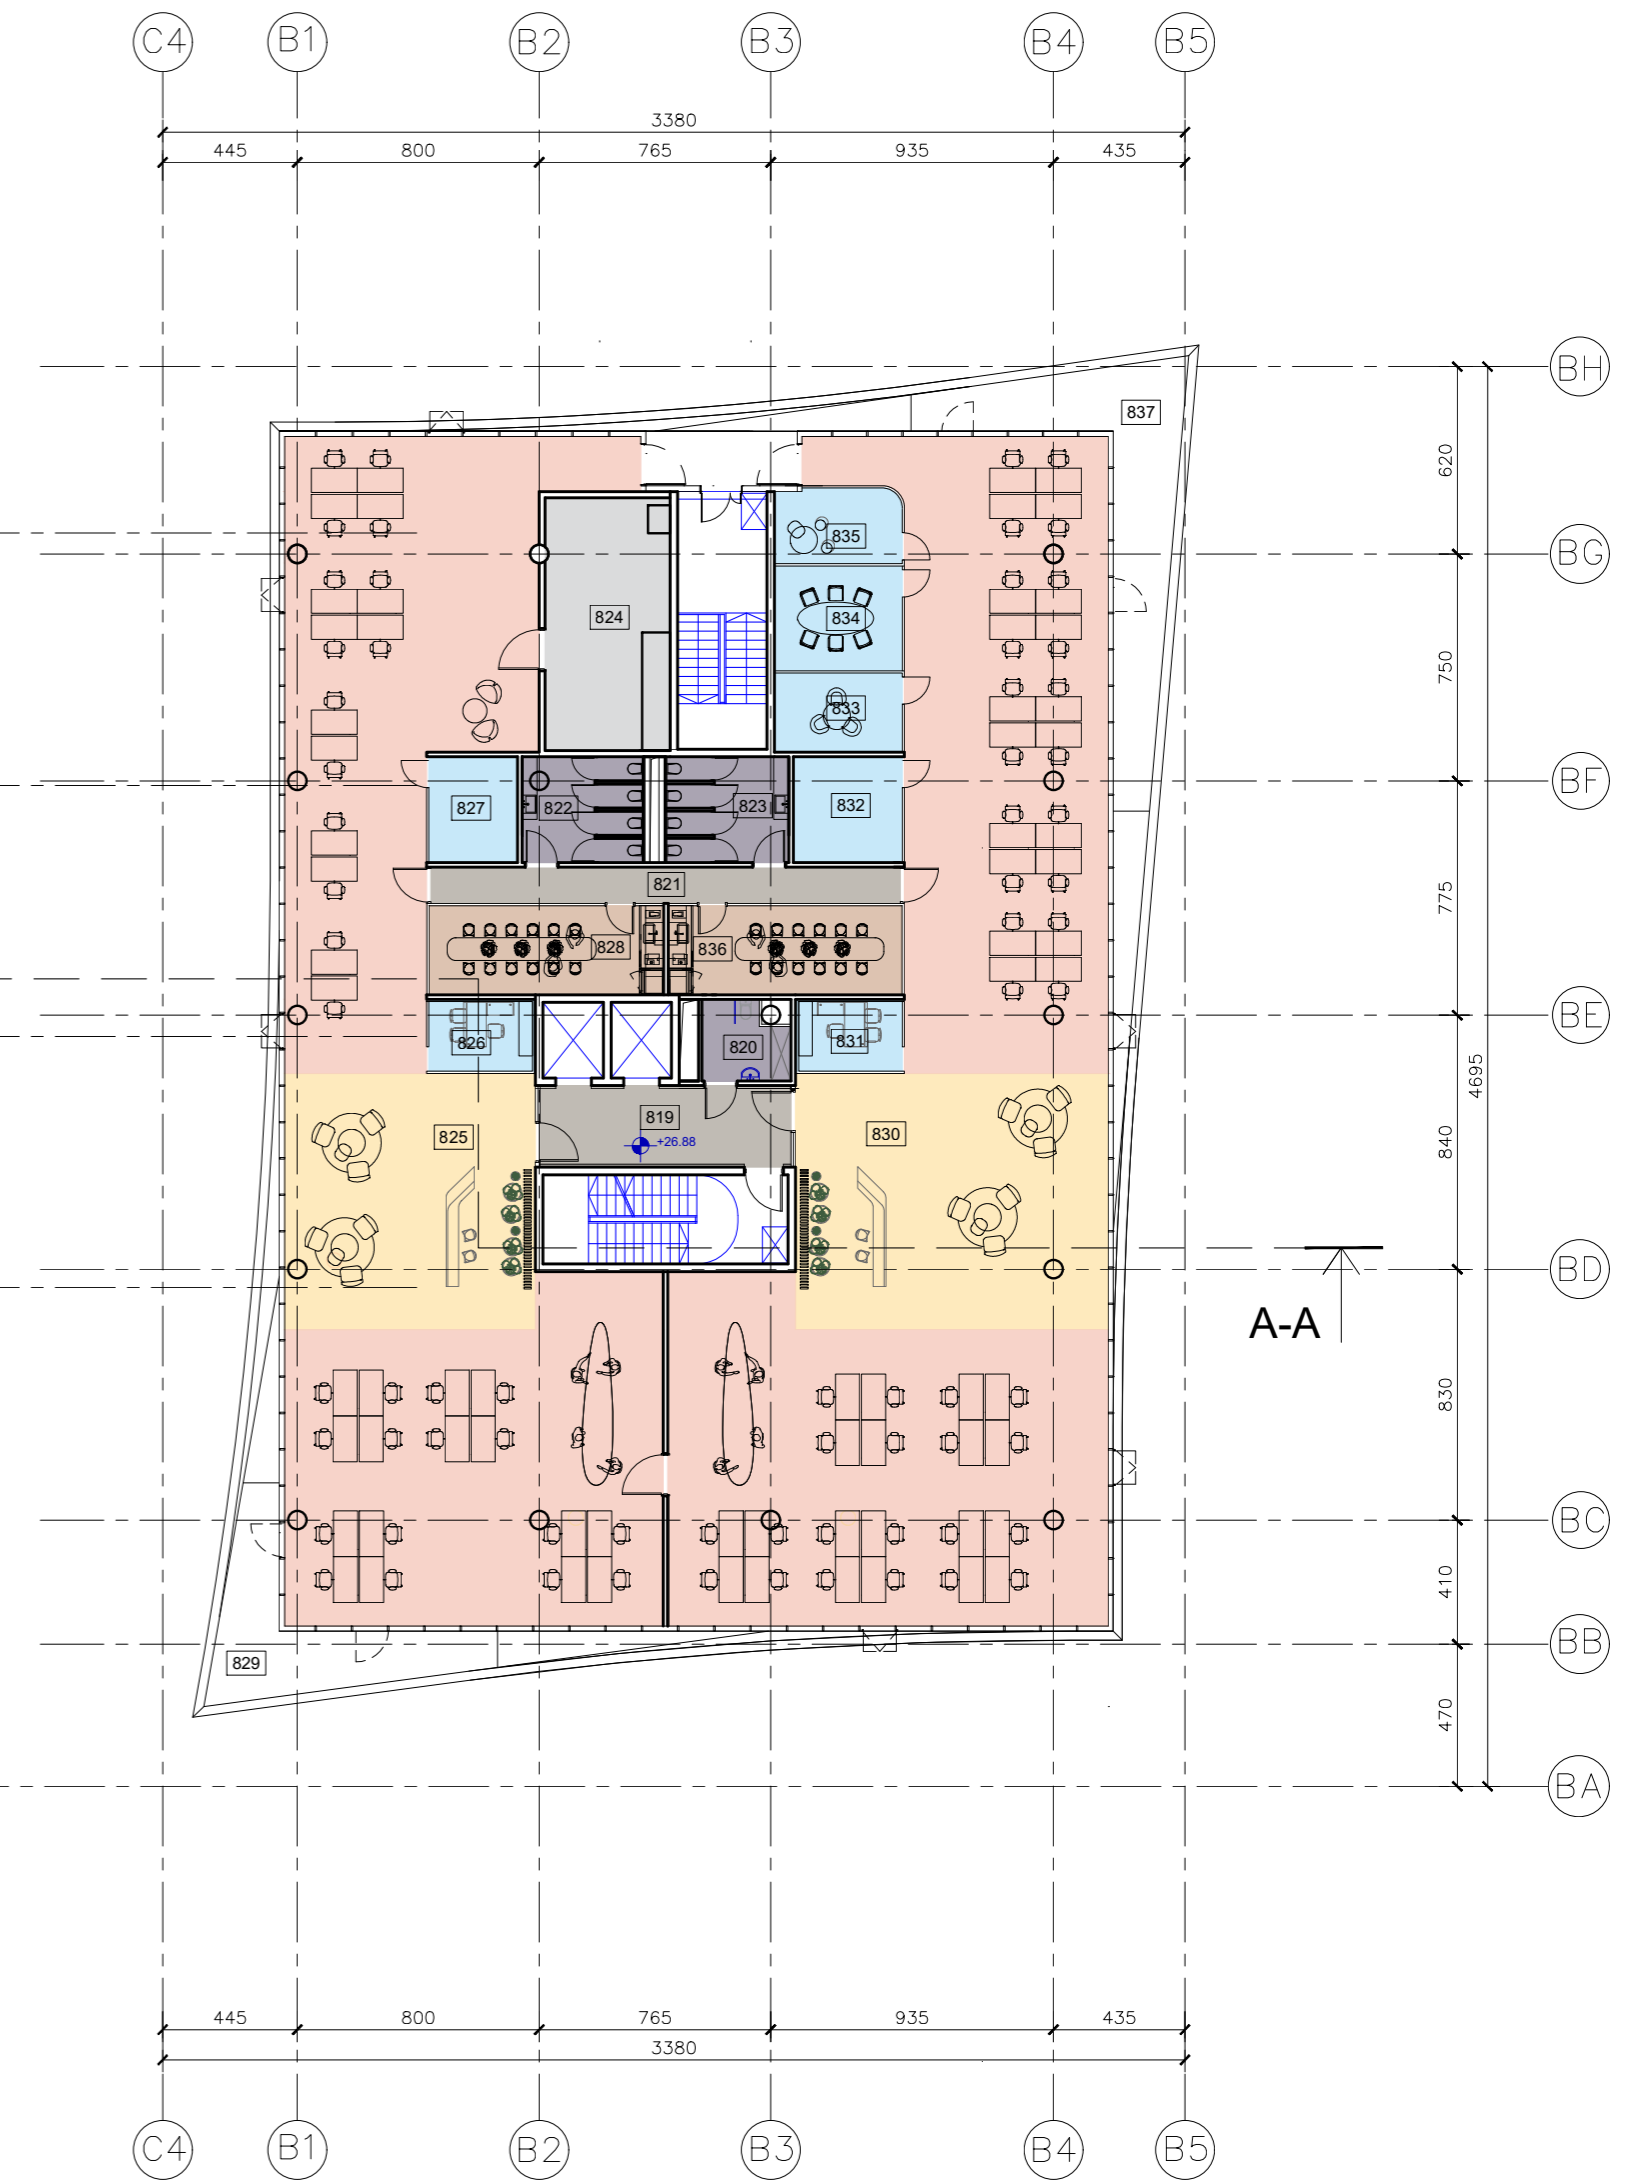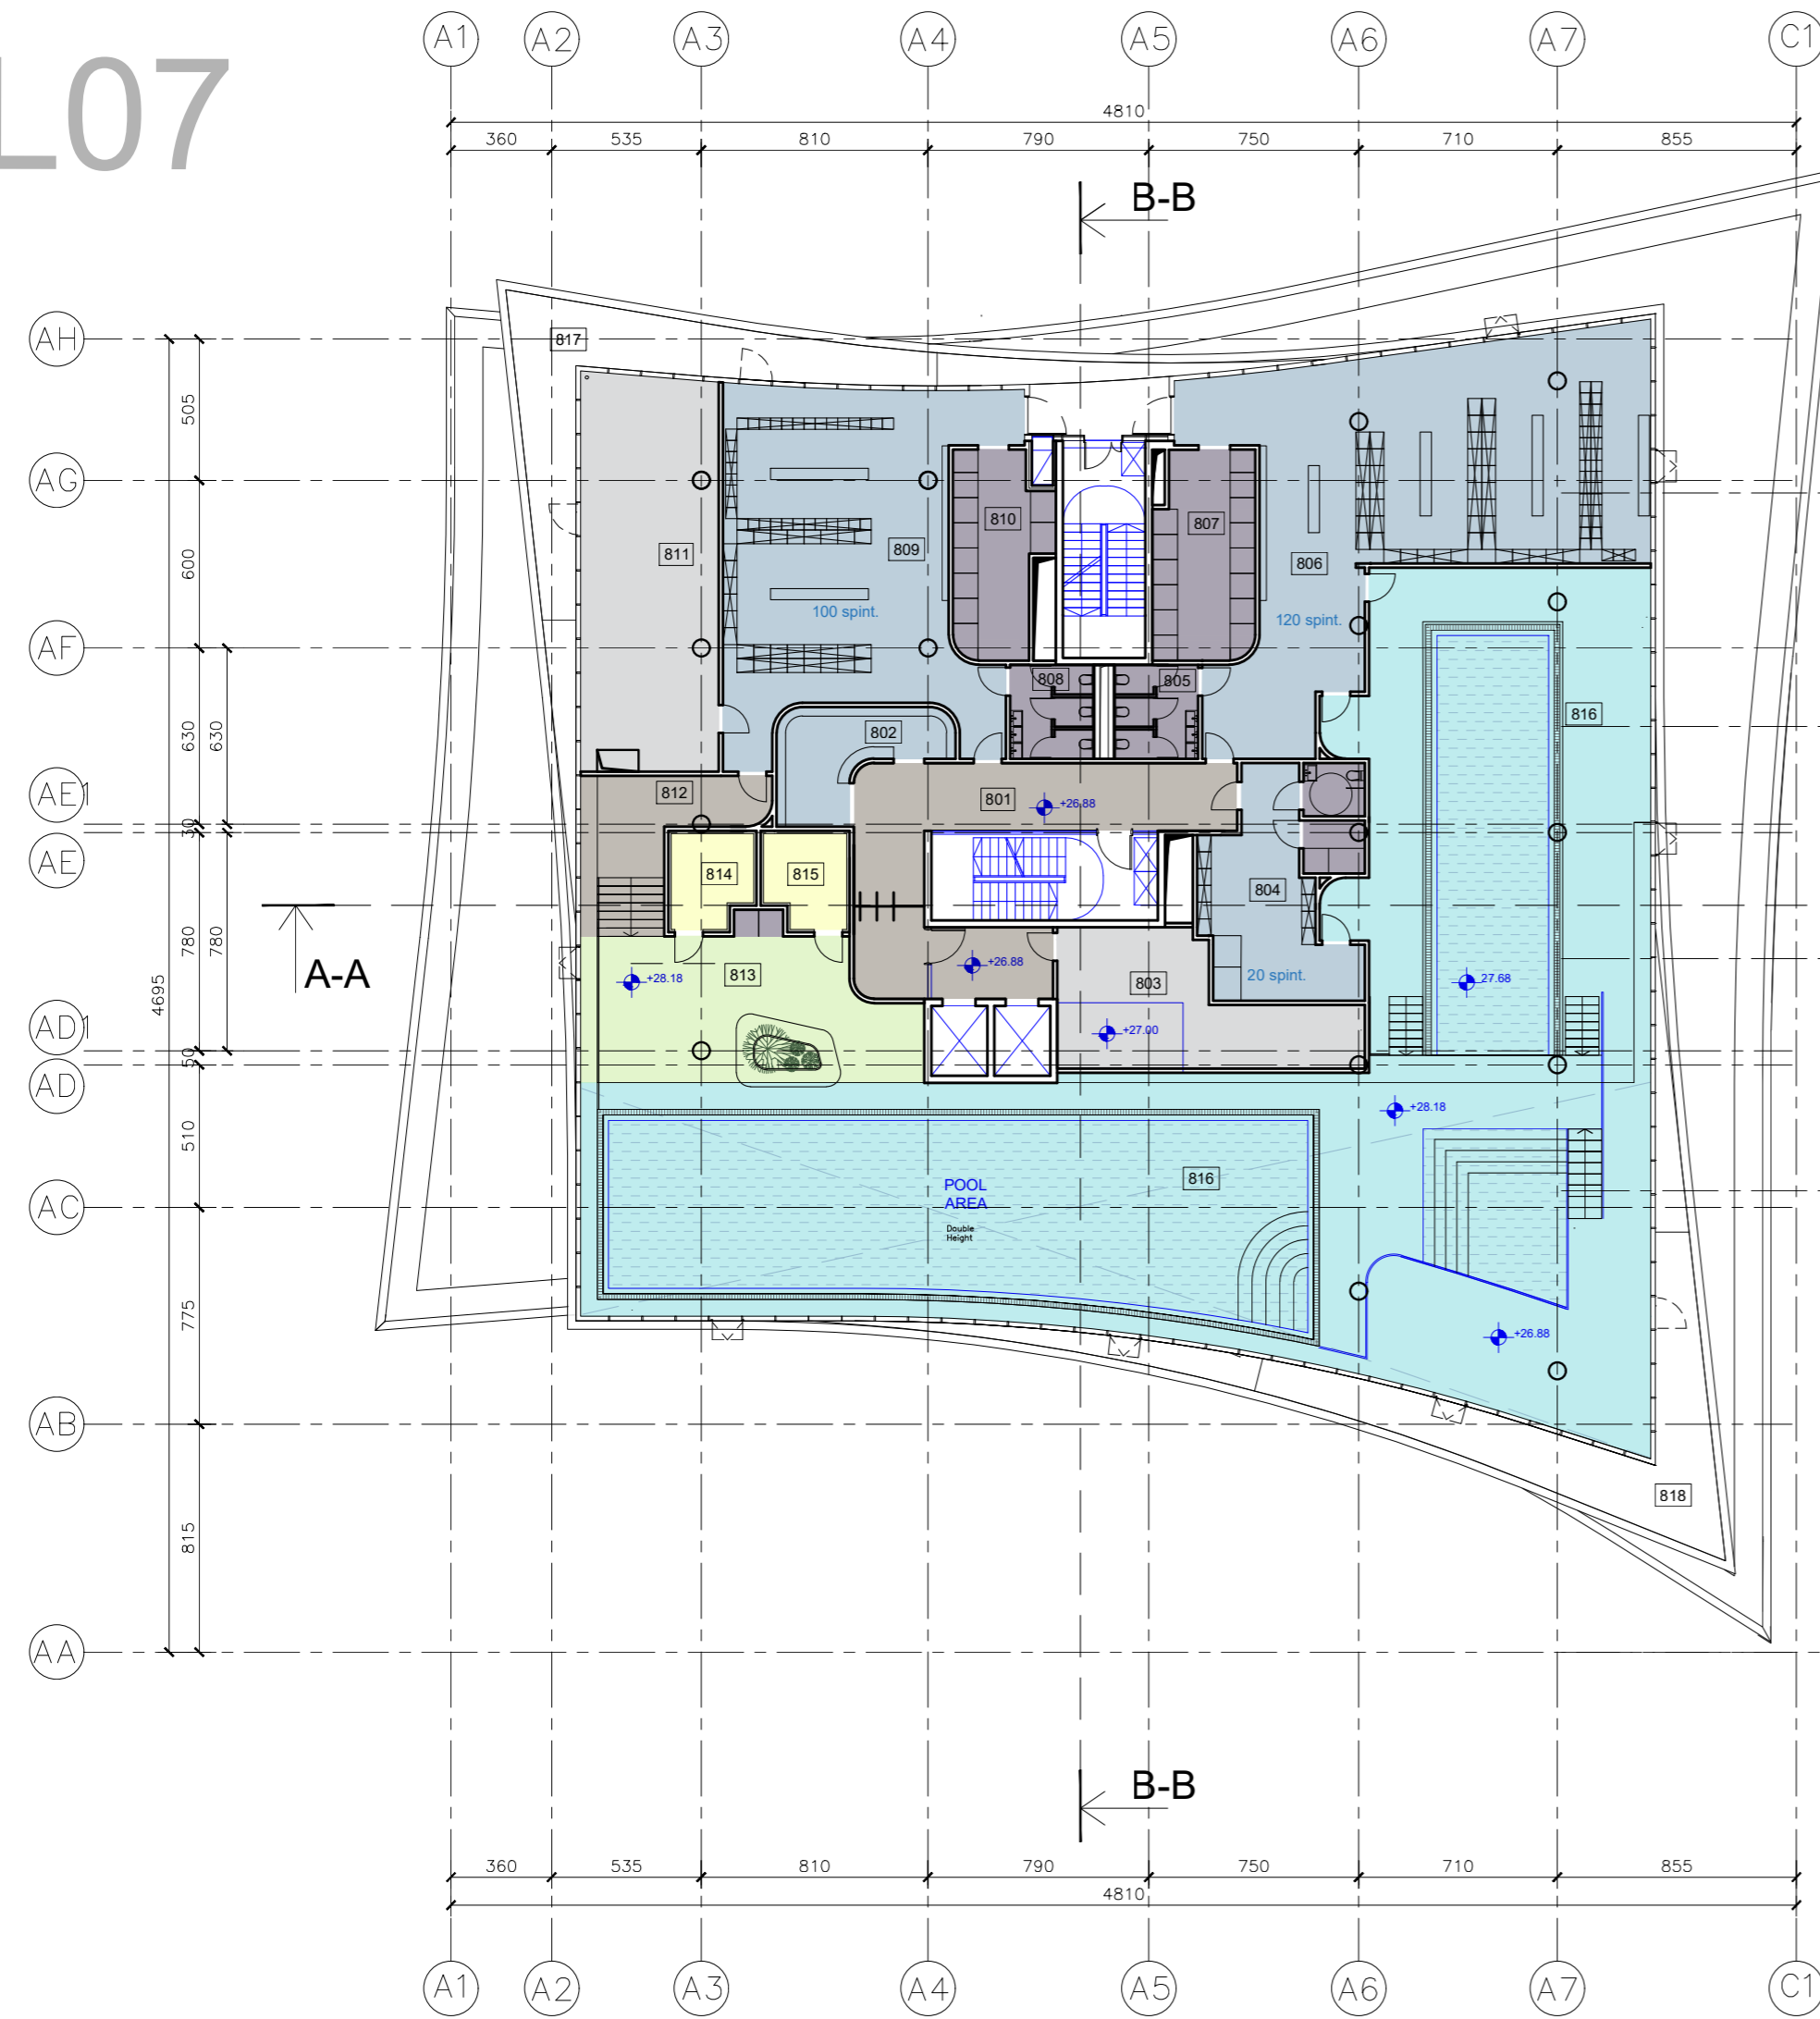

**8 a. patalpų eksplikacija**

Numeris	Pavadinimas	Plotas, m2
<b>A KORPUSAS</b>		
801	Holas	58,49
802	Balinė	17,96
803	Techinė patalpa	39,85
804	Šeimos rūbinė	40,80
805	Mot. san. mazgas	10,03
806	Mot. rūbinė	144,65
807	Dušinė	26,30
808	Vyr. san. mazgas	10,07
809	Vyr. rūbinė	106,81
810	Dušinė	22,33
811	Ventkamera	69,18
812	Koridorius	18,96
813	Lounge zona	59,47
814	Sauna	9,21
815	Sauna	9,30
816	Baseino ir poilsio zona	554,89
817	Terasa	43,70



818	Terasa	46,29
A korp. 8 a. plotas 1198,30		
A korp. 8 a. terasų plotas 89,99		
<b>B KORPUSAS</b>		
819	Holas	22,41
820	ŽN san. mazgas	7,00
821	Koridorius	18,63
822	Mot. san. mazgas	13,87
823	Vyr. san. mazgas	13,69
824	Ven. kameros patalpa	33,49
<b>BIURAS B1</b>		
825	Biuras	342,88
826	Pasitarimų kambarys	8,37
827	Pasitarimų kambarys	10,26
828	Virtuvė	22,87
829	Terasa	25,41
<b>BIURAS B2</b>		
830	Biuras	388,55
831	Pasitarimų kambarys	8,37
832	Pasitarimų kambarys	12,60
833	Pasitarimų kambarys	10,99

834	Pasitarimų kambarys	14,65
835	Pasitarimų kambarys	10,38
836	Virtuvė	22,75
837	Terasa	38,61
B korp. 8 a. plotas		987,17
<b>Bendras 8 a. plotas</b>		<b>2185,47</b>
<b>Bendras 8 a. terasų plotas</b>		<b>153,95</b>

- Apsaugos postas
- Poilsio erdvė
- Baseino erdvė
- Priimamasis
- Bendra erdvė
- Sporto salės erdvė
- Biuras
- Susitikimų kambarys
- Konferencijų salė
- Techninė patalpa
- Holas/Koridorius
- Virtuvė
- Maitinimo įstaigos erdvė
- WC
- Persirengimo kambarys
- Personalo patalpa
- Pirtys ir masažo kambariai

0	2022 11 30	PROJEKTINIAMS PASIŪLYMAMS PRITARTI	
Laida	Data	Laidos statusas, keitimo priežastis	
Zaha Hadid Architects		KOMPLEKSO PAVADINIMAS:	
Zaha Hadid Architects 101 Goswell Road, London EC1V 7EZ TEL: +44 20 7263 5147 FAX: +44 20 7251 8322		<b>ADMINISTRACINĖS PASKIRTIES PASTATAS</b> <b>RINKTINĖS G. 3, VILNIAUS M.,</b> <b>STATYBOS PROJEKTAS</b>	
UAB UNITECTUS Lukščių g. 3, Vilnius, LT-01108 TEL./FAX: +370 5 2610501		STATINIO PAVADINIMAS:	
ATESTATO NR. <b>UNITECTUS</b> architektų grupė		<b>ADMINISTRACINIS PASTATAS</b>	
A 837 PV T. MAZŪRAS 2022 11 30 Arch. O. ATKOČIŪNAITĖ 2022 11 30 Arch. I. JURKŠAITIS 2022 11 30		BRĖŽINIO PAVADINIMAS:	
		<b>8 aukšto planas</b>	
STATYTOJAS:		TEKSTINIS ŽYMUO:	
It	UAB "Promoia", į.k. 304029536 Konstitucijos pr. 7, LT-09308 Vilnius	UT-302/22 -PP-SA-A1-09	LAIDA 0 LAPAS 1 LAPŲ 1

# L08

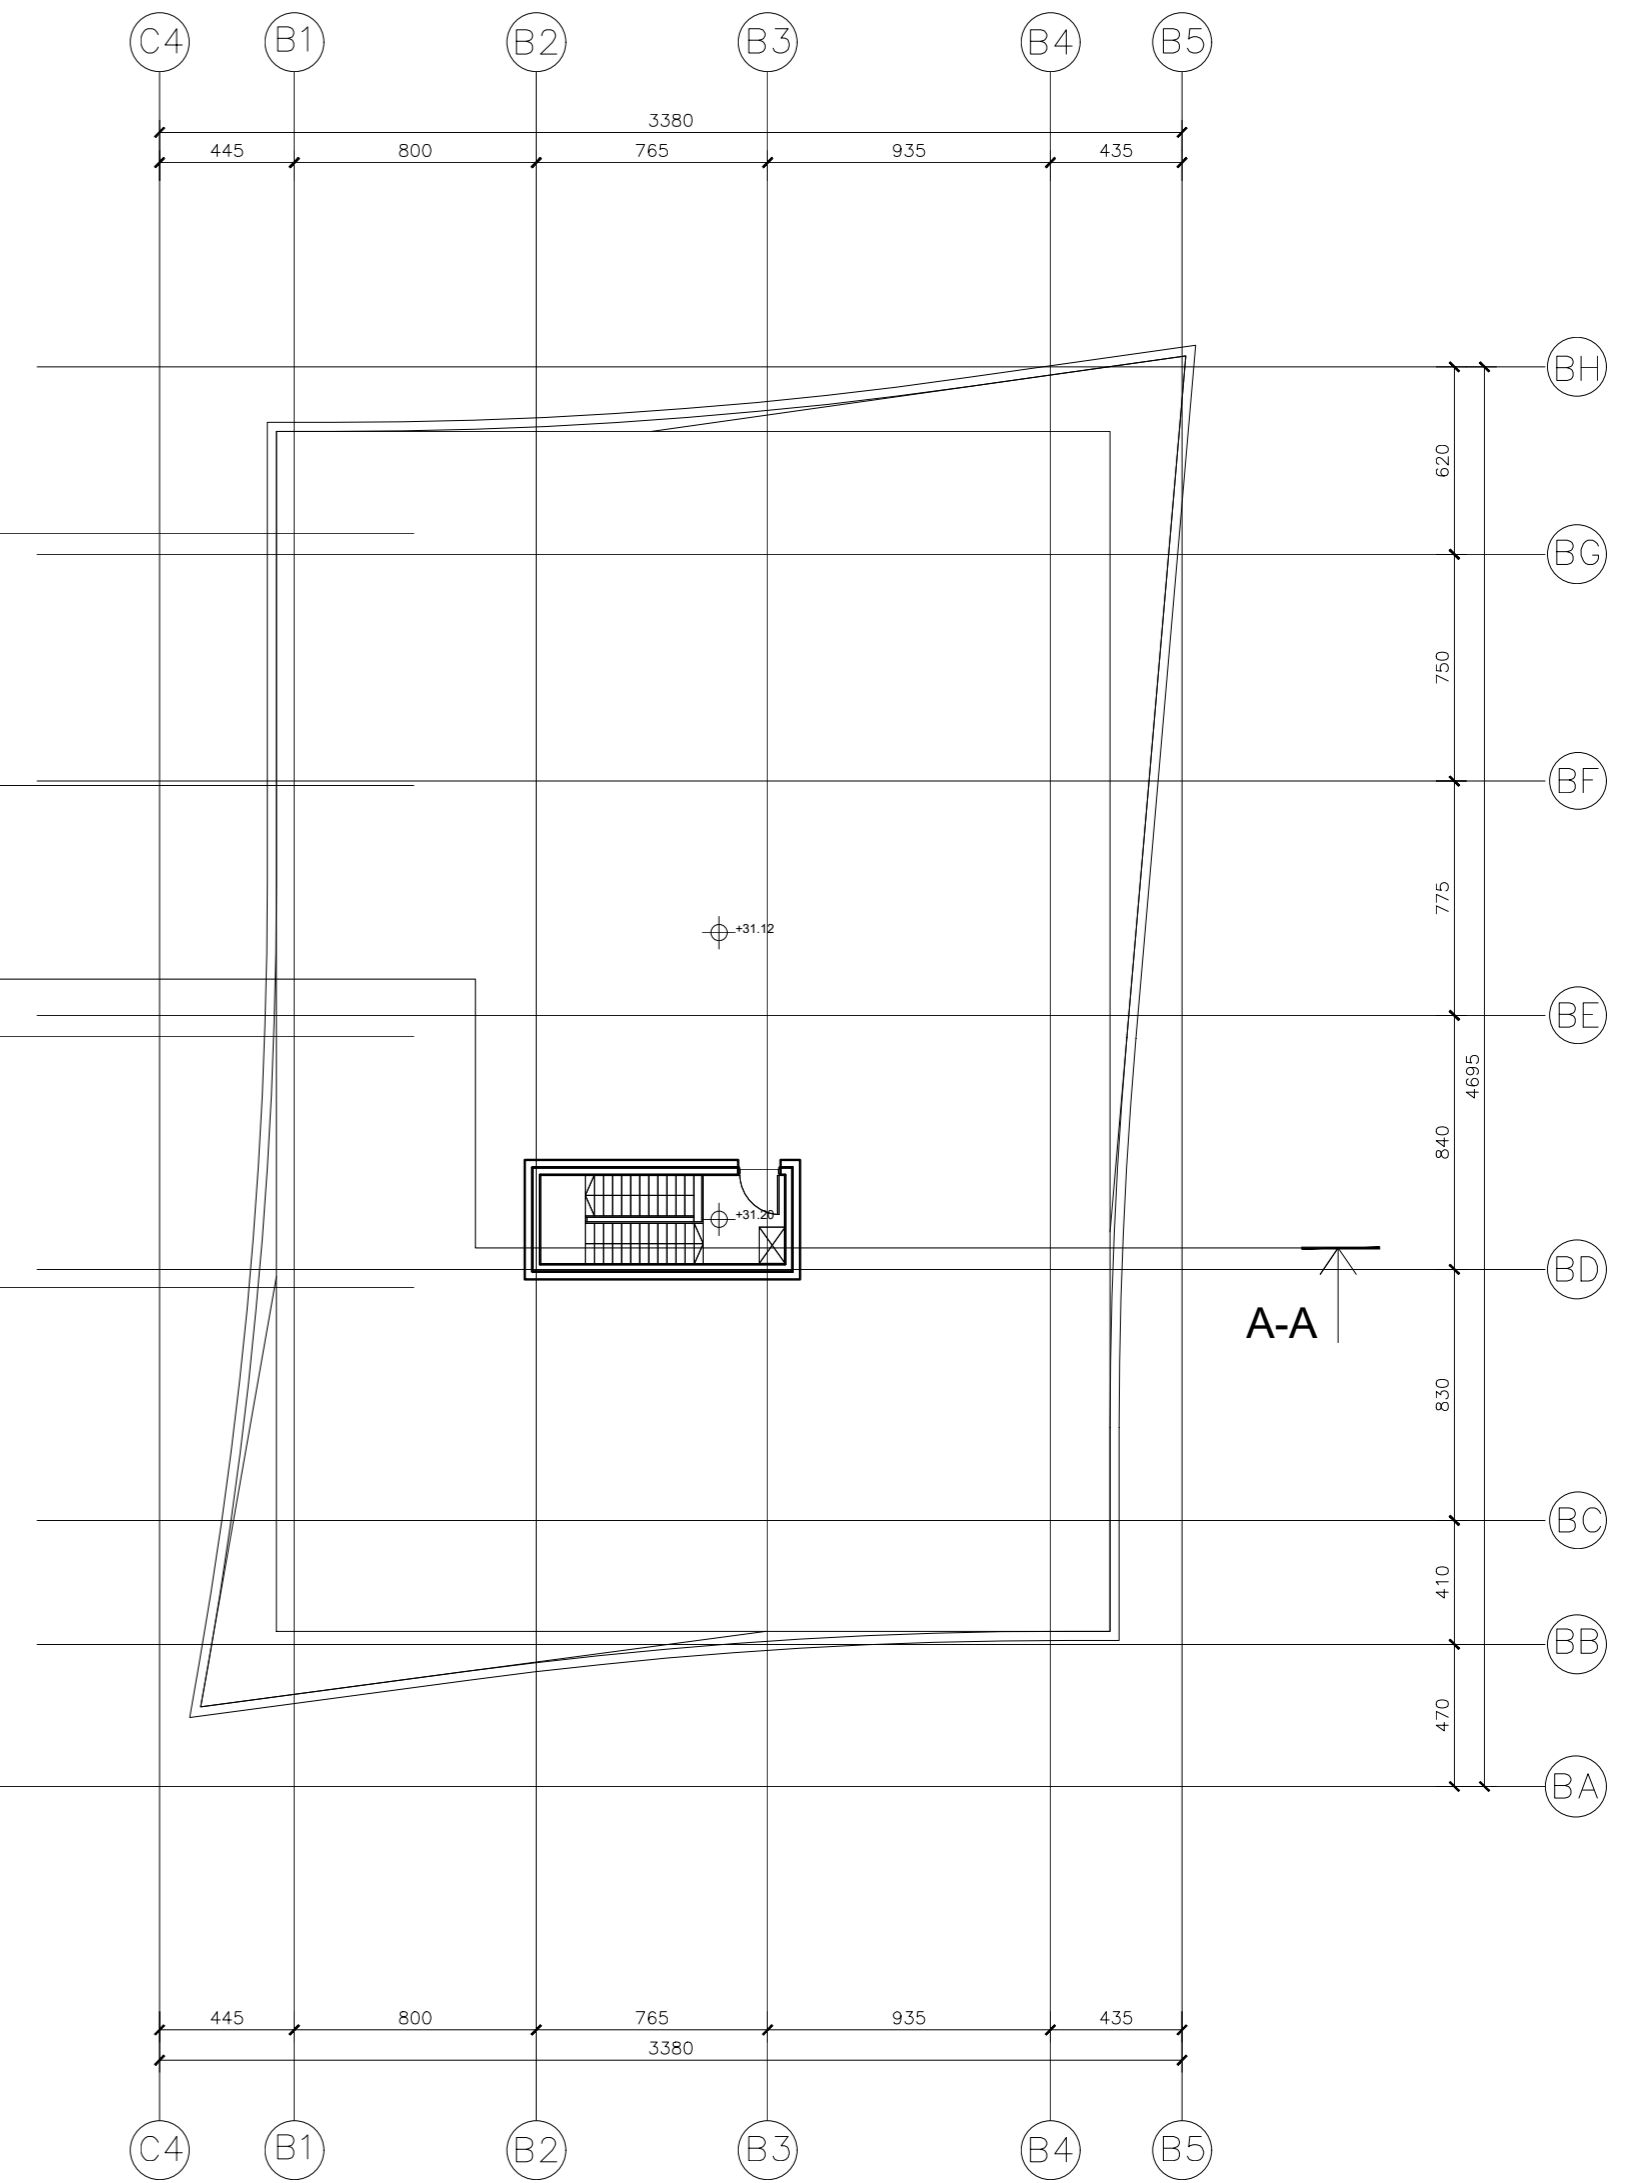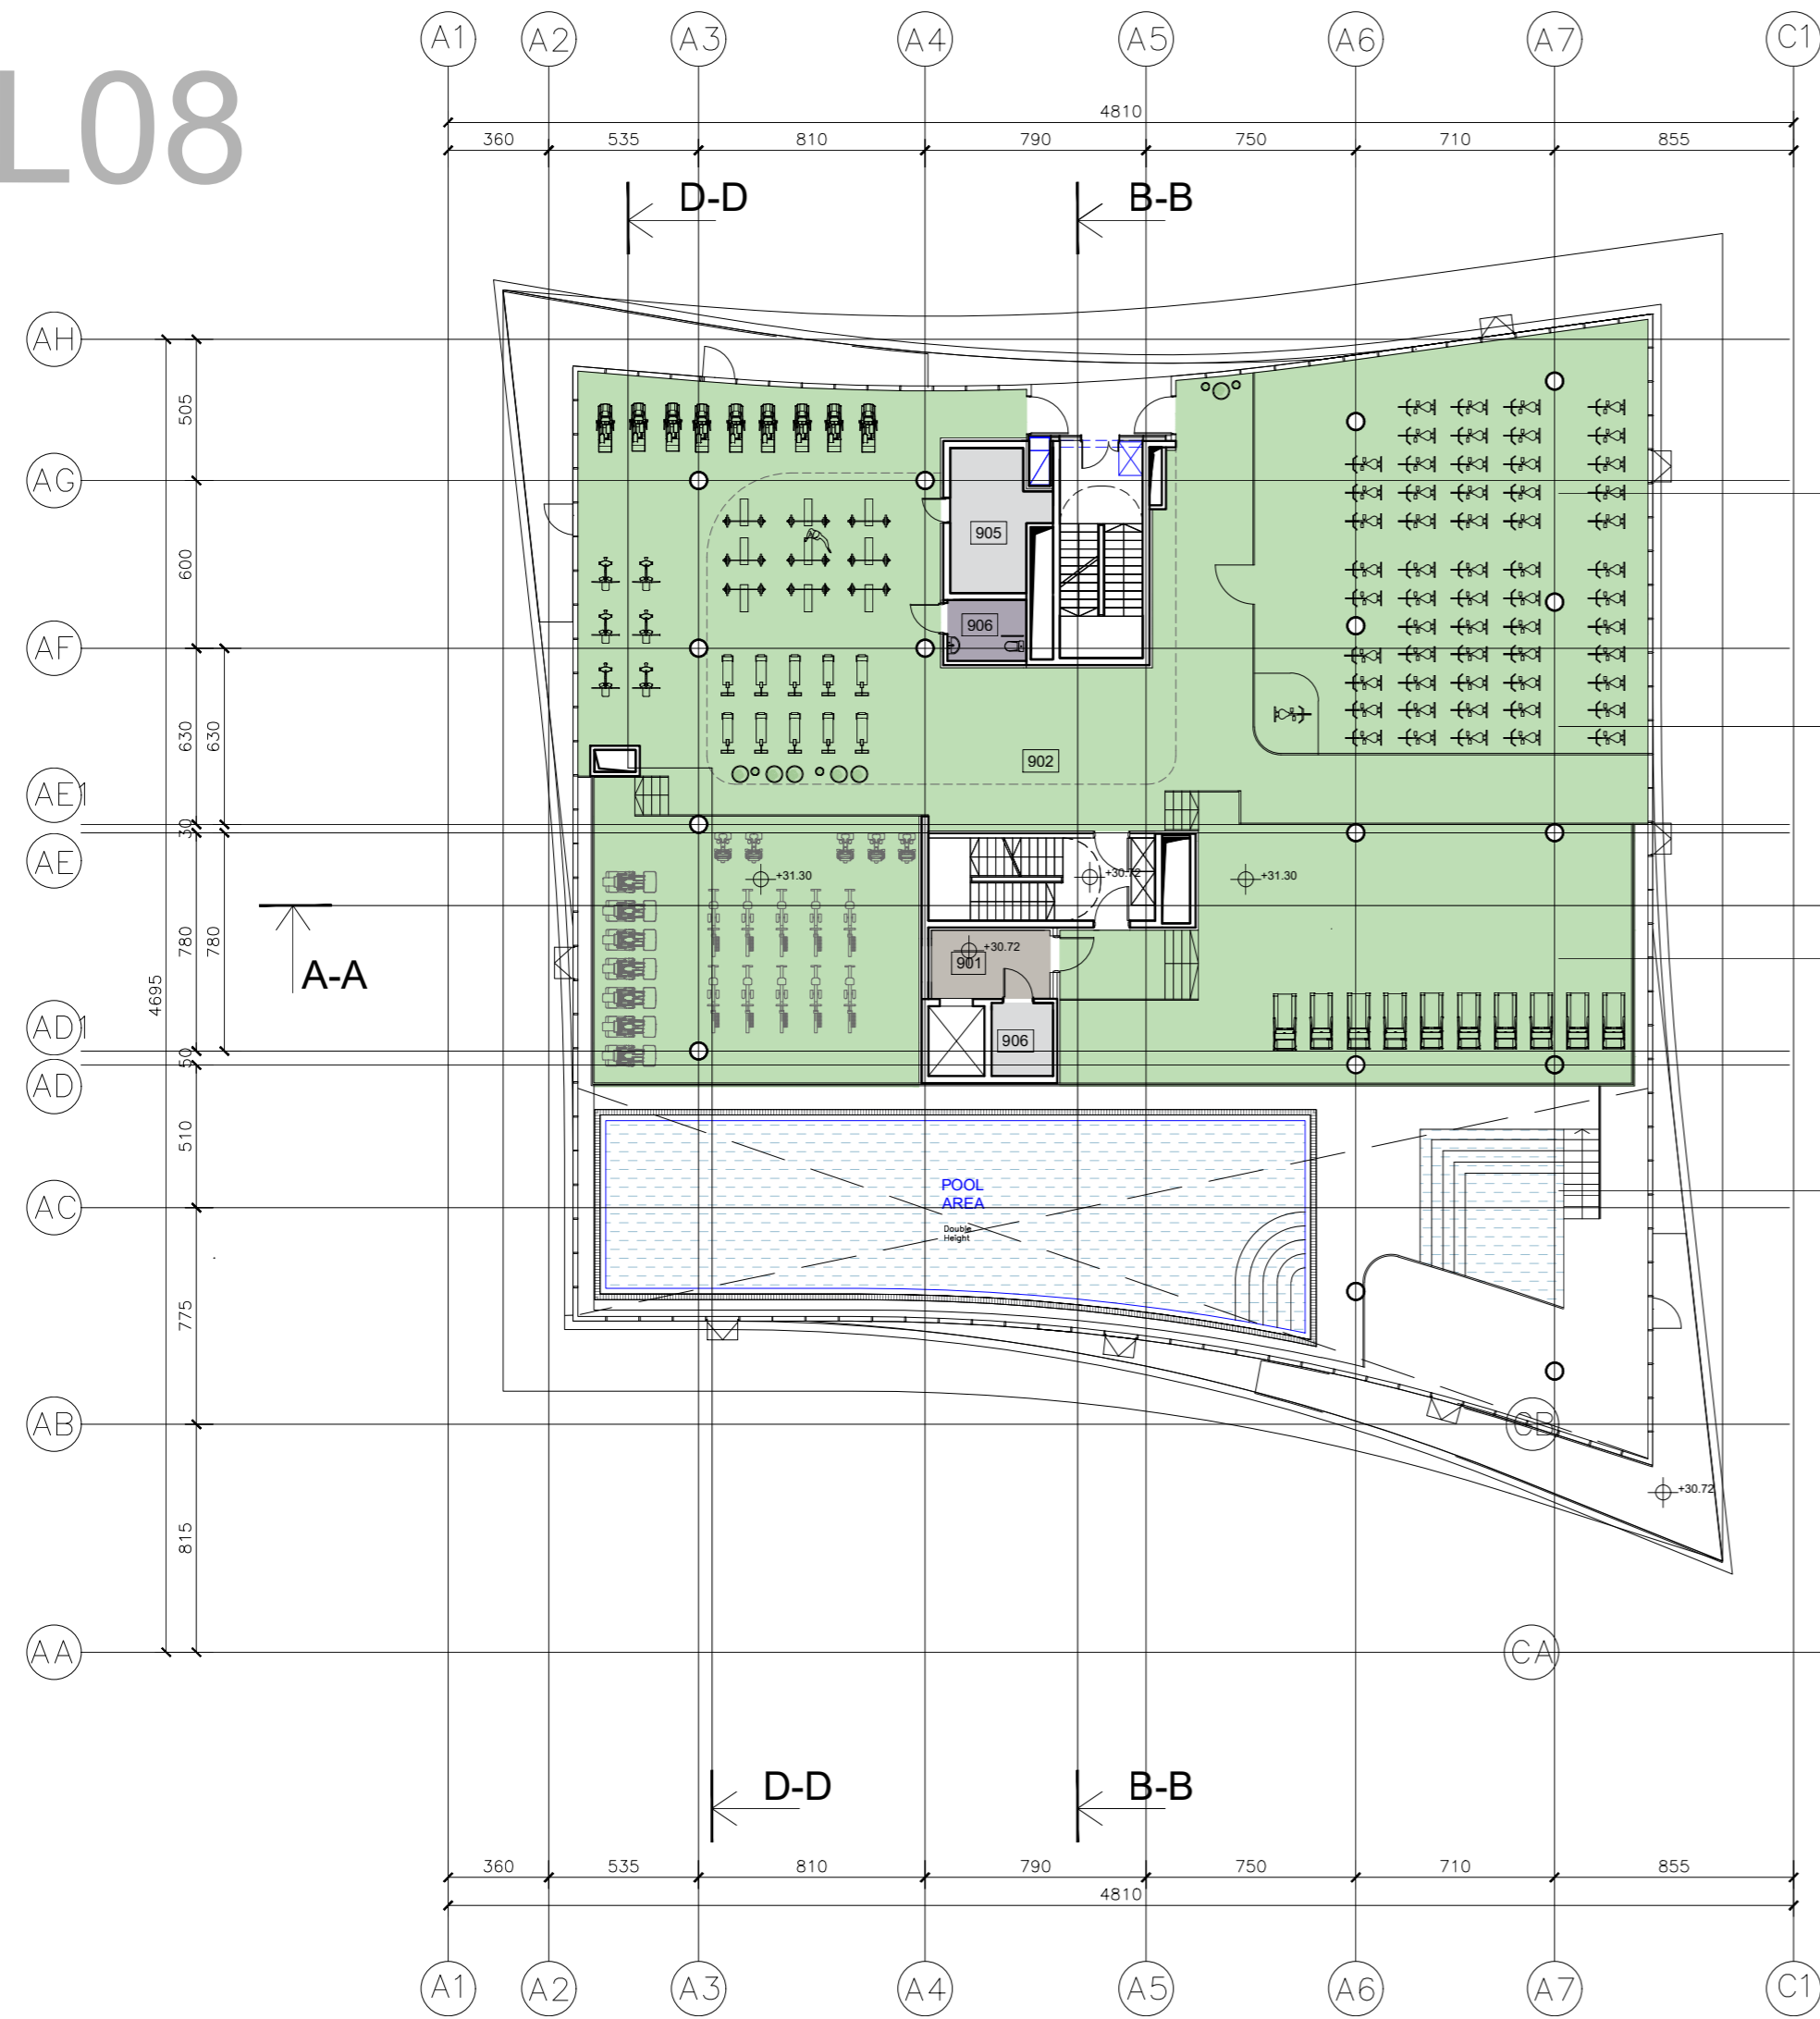


**9 a. patalpų eksplikacija**


Numeris	Pavadinimas	Plotas, m2
<b>A KORPUSAS</b>		
901	Holas	10.11
902	Sporto salė	821.40
903	ŽN san. mazgas	4.56
904	Vyr. san. mazgas	4.97
905	Techninės patalpos	19.11
906	Techninė pat.	5.39
907	San. mazgas	6.13
	A korp. 9 a. plotas	865.54
	<b>Bendras 9 a. plotas</b>	865.54
	<b>Bendras 9 a. terasų plotas</b>	86.89

- Apsaugos postas
- Baseino erdvė
- Bendra erdvė
- Biuras
- Konferencijų salė
- Holas/Koridorius
- Maitinimo įstaigos erdvė
- Persirengimo kambarys
- Pirtys ir masažo kambariai
- Poilsio erdvė
- Receptija
- Sporto salės erdvė
- Susitikimų kambarys
- Techninė patalpa
- Virtuvėlė
- WC

0	2022 11 30	<b>PROJEKINIAMS PASIŪLYMAMS PRITARTI</b>	
Laida	Data	Laidos statusas, keitimo priežastis	
<b>Zaha Hadid Architects</b> <small>Zaha Hadid Architects 101 Goswell Road, London EC1V 7EZ TEL: +44 20 7263 5147 FAX: +44 20 7251 9322</small>		<b>ADMINISTRACINĖS PASKIRTIES PASTATAS RINKTINĖS G. 3, VILNIAUS M., STATYBOS PROJEKTAS</b>	
ATESTATO NR. <b>UNITECTUS</b> <small>architektų grupė</small>	UAB UNITECTUS <small>Lukškių g. 3, Vilnius, LT-01108 TEL./FAX: +370 5 2610501</small>	KOMPLEKSO PAVADINIMAS: <b>ADMINISTRACINIS PASTATAS</b>	
A 837	PV	T. MAŽŪRAS	2022 11 30
	Arch.	O. ATKOČIŪNAITĖ	2022 11 30
	Arch.	I. JURKŠAITIS	2022 11 30
STATYTOJAS: <b>It</b>		STATYTOJAS: UAB "Promoia", į.k. 304029536 Konstitucijos pr. 7, LT-09308 Vilnius	
		BRĖŽINIO PAVADINIMAS: <b>9 aukšto planas</b>	LAIDA 0
		TEKSTINIS ŽYMUO: <b>UT-302/22 -PP-SA-A1-10</b>	LAPAS LAPŲ 1 1

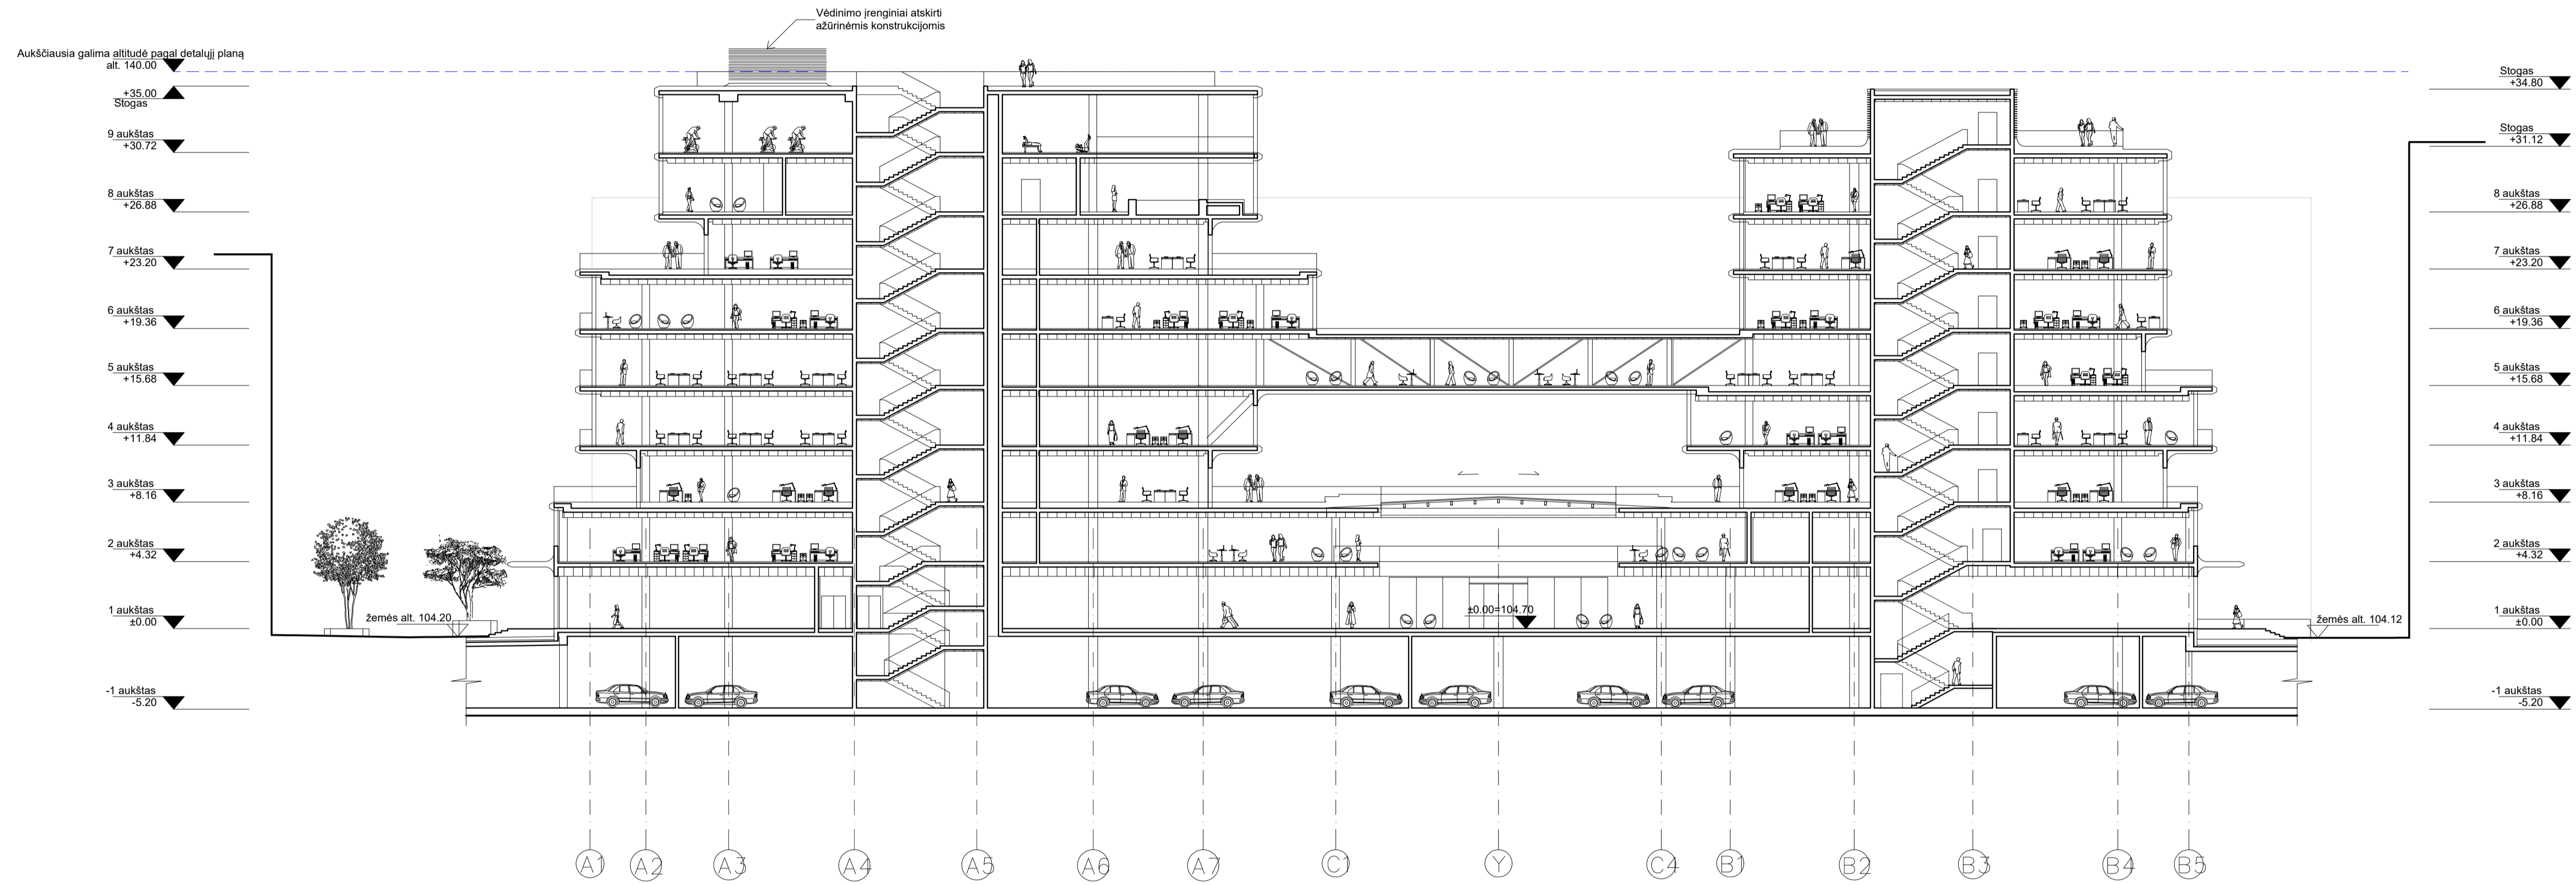


0	2022 12 13	PROJEKTIINIAMS PASIŪLYMAMS PRITARTI	
Laida	Data	Laidos statusas, keitimo priežastis	
Zaha Hadid Architects 101 Goswell Road, London, EC1V 7JZ TEL. +44 20 7261 8141 FAX. +44 20 7261 8122		KOMPLEKSO PAVADINIMAS: <b>ADMINISTRACINĖS PASKIRTIES PASTATAS RINKTINĖS G. 3, VILNIAUS M., STATYBOS PROJEKTAS</b>	
ATESTATO NR.	PROJEKTUOTOJAS <b>UNICTECTUS</b> architektų grupė	UAB UNICTECTUS Laiskų g. 3, Vilnius, LT-01108 TEL. FAX. +370 5 2610201	STATYMO PAVADINIMAS: <b>ADMINISTRACINIS PASTATAS</b>
A 837	PIV	T. MAZŪRAS 2022-12-13	BREŽINIO PAVADINIMAS: <b>Pjūvis A-A</b>
	Arch.	O. ATKOČIŪNAITĖ 2022-12-13	M 1:250
	Arch.	I. JURKŠAITIS 2022-12-13	LAPAS
STATYTOJAS: It	UAB "Phormola", į.k. 304029536 Konstitucijos pr. 7, LT-09308 Vilnius	TEKSTINIS ŽYMŪS: <b>UT-302/22 -PP-SA-A2-01</b>	LAPŲ 1 1

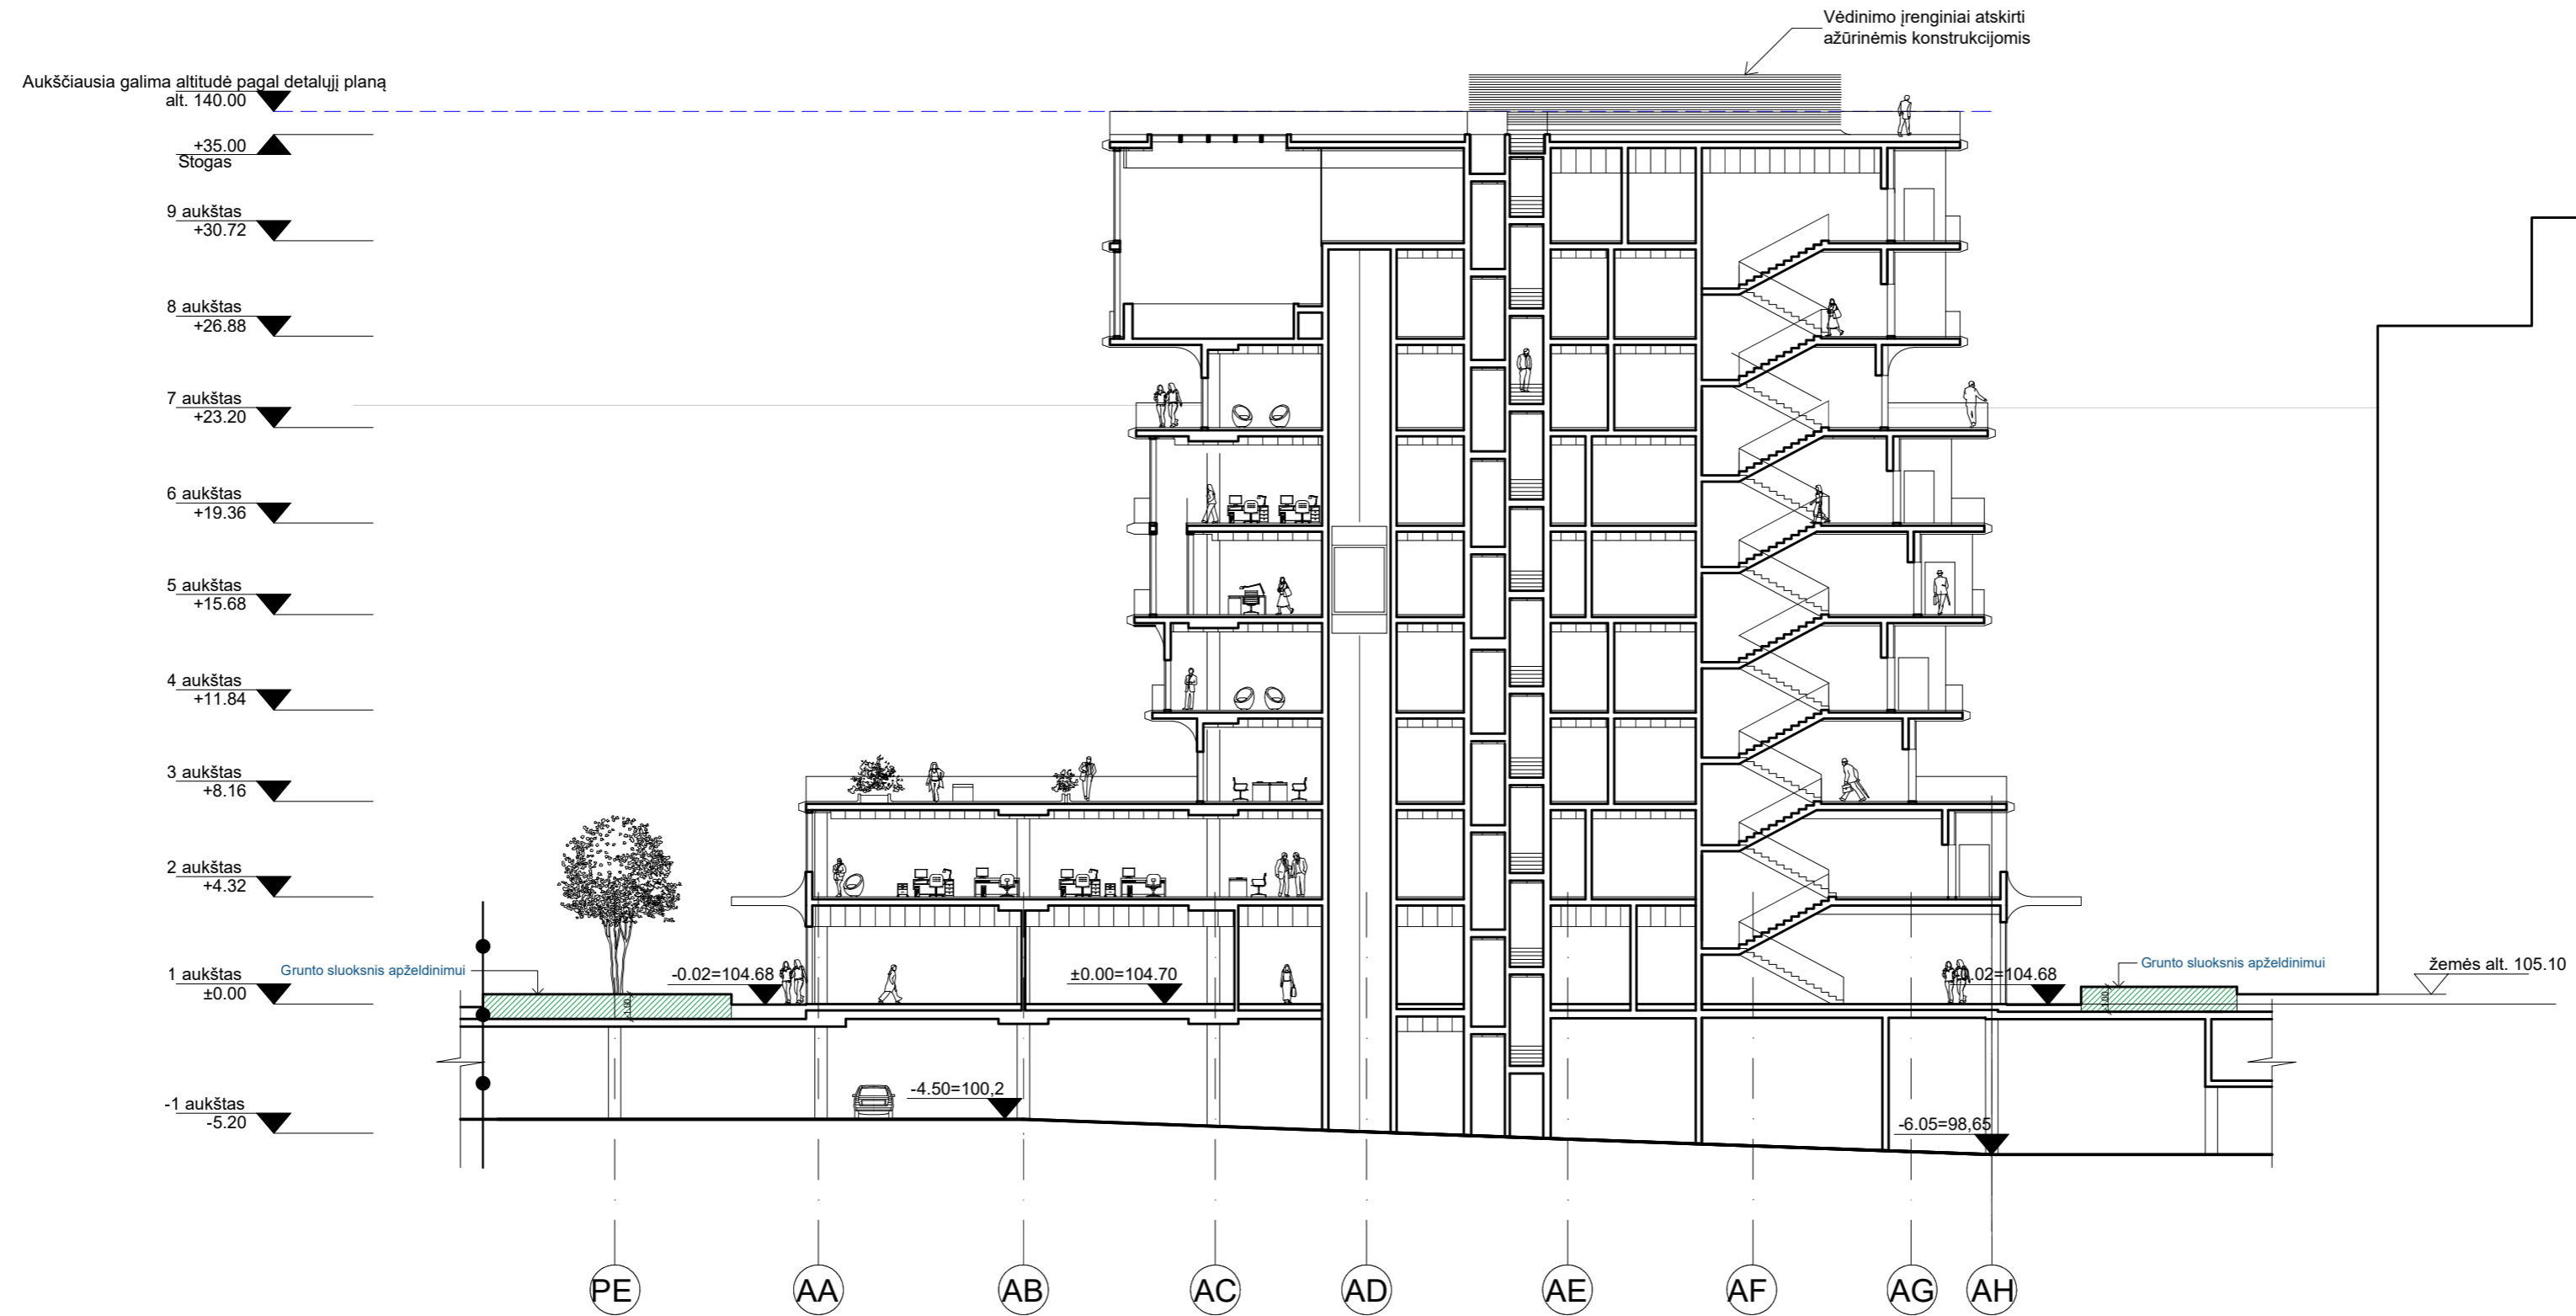

0	2022 12 13	PROJEKTINIAMS PASIŪLYMAMS PRITARTI
Laida	Data	Laidos statusas, keitimo priežastis


<b>Zaha Hadid Architects</b> <small>Zaha Hadid Architects 101 Goswell Road, London EC1V 7EZ TEL: +44 20 7263 5147 FAX: +44 20 7251 9322</small>		KOMPLEKSO PAVADINIMAS: <b>ADMINISTRACINĖS PASKIRTIES PASTATAS RINKTINĖS G. 3, VILNIAUS M., STATYBOS PROJEKTAS</b>	
ATESTATO NR. <b>UNITECTUS</b> <small>architektų grupė</small>	UAB UNITECTUS <small>Lukšėkų g. 3, Vilnius, LT-01108 TEL./FAX: +370 5 2610501</small>	STATINIO PAVADINIMAS: <b>ADMINISTRACINIS PASTATAS</b>	
A 837	PV	T. MAZŪRAS	2022 12 13
	Arch.	O. ATKOČIŪNAITĖ	2022 12 13
	Arch.	I. JURKŠAITIS	2022 12 13
STATYTOJAS: <b>lt</b>		UAB "Promoia", į.k. 304029536 Konstitucijos pr. 7, LT-09308 Vilnius	TEKSTINIS ŽYMUO: <b>UT-302/22 -PP-SA-A2-02</b>
		BRĖŽINIO PAVADINIMAS:	M 1:250 LAIDA
		Pjūvis B-B	0
		LAPAS	LAPŲ
		1	1

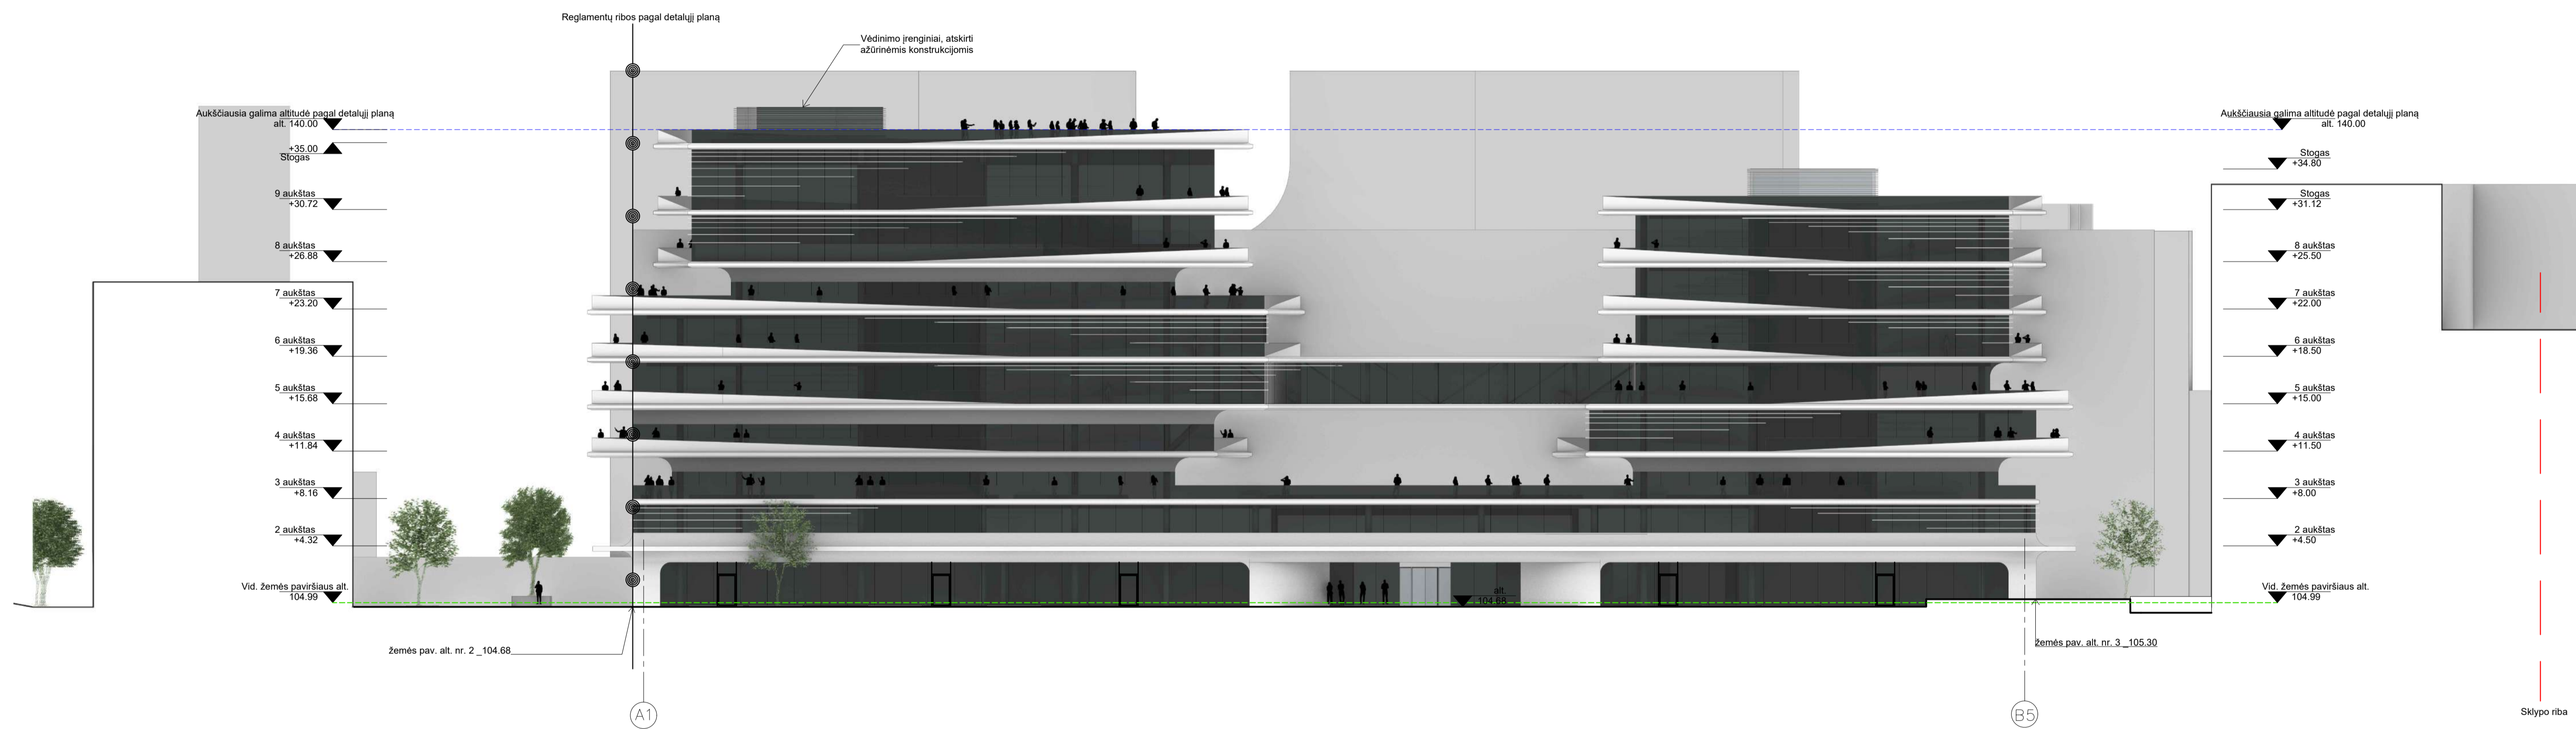

0	2022 12 13	PROJEKTIŲ PASIŪLYMAMS PRITARTI																																	
Laida	Data	Laidos statusas, keitimo priežastis																																	
<table border="1"> <tr> <td colspan="2">Zaha Hadid Architects 101 Goswell Road London, EC1V 7JZ Tel. +44 20 7531 8141 Fax. +44 20 7531 8122</td> <td colspan="2">KOMPLEKSO PAVADINIMAS</td> </tr> <tr> <td colspan="2">UNITECTUS UAB UNITECTUS Laisvės 3 Vilnius, LT - 01108 TEL. FAX. +370 5 2610501</td> <td colspan="2">ADMINISTRACINĖS PASKIRTIES PASTATAS RINKTINĖS G. 3, VILNIAUS M., STATYBOS PROJEKTAS</td> </tr> <tr> <td>ATESTATO NR.</td> <td>PROJEKTUOTOJAS</td> <td colspan="2">STATYMO PAVADINIMAS</td> </tr> <tr> <td>A 837</td> <td>Piv T. MAZŪRAS 2022-12-13</td> <td colspan="2">ADMINISTRACINIS PASTATAS</td> </tr> <tr> <td></td> <td>Arch. O. ATRKOČIŪNAITĖ 2022-12-13</td> <td colspan="2">BRĖŽINIO PAVADINIMAS:</td> </tr> <tr> <td></td> <td>Arch. I. JURKŠAITIS 2022-12-13</td> <td colspan="2">Fasadas tarp A1-B5 ašių</td> </tr> <tr> <td colspan="2">STATYTOJAS:</td> <td>TEKSTINIS ŽYMŪS:</td> <td>LAPAS LAPŲ</td> </tr> <tr> <td colspan="2">UAB "Phomola", į.k. 304029538 Konstitucijos pr. 7, LT-09308 Vilnius</td> <td>UT-302/22 -PP-SA-A3-01</td> <td>1 1</td> </tr> </table>				Zaha Hadid Architects 101 Goswell Road London, EC1V 7JZ Tel. +44 20 7531 8141 Fax. +44 20 7531 8122		KOMPLEKSO PAVADINIMAS		UNITECTUS UAB UNITECTUS Laisvės 3 Vilnius, LT - 01108 TEL. FAX. +370 5 2610501		ADMINISTRACINĖS PASKIRTIES PASTATAS RINKTINĖS G. 3, VILNIAUS M., STATYBOS PROJEKTAS		ATESTATO NR.	PROJEKTUOTOJAS	STATYMO PAVADINIMAS		A 837	Piv T. MAZŪRAS 2022-12-13	ADMINISTRACINIS PASTATAS			Arch. O. ATRKOČIŪNAITĖ 2022-12-13	BRĖŽINIO PAVADINIMAS:			Arch. I. JURKŠAITIS 2022-12-13	Fasadas tarp A1-B5 ašių		STATYTOJAS:		TEKSTINIS ŽYMŪS:	LAPAS LAPŲ	UAB "Phomola", į.k. 304029538 Konstitucijos pr. 7, LT-09308 Vilnius		UT-302/22 -PP-SA-A3-01	1 1
Zaha Hadid Architects 101 Goswell Road London, EC1V 7JZ Tel. +44 20 7531 8141 Fax. +44 20 7531 8122		KOMPLEKSO PAVADINIMAS																																	
UNITECTUS UAB UNITECTUS Laisvės 3 Vilnius, LT - 01108 TEL. FAX. +370 5 2610501		ADMINISTRACINĖS PASKIRTIES PASTATAS RINKTINĖS G. 3, VILNIAUS M., STATYBOS PROJEKTAS																																	
ATESTATO NR.	PROJEKTUOTOJAS	STATYMO PAVADINIMAS																																	
A 837	Piv T. MAZŪRAS 2022-12-13	ADMINISTRACINIS PASTATAS																																	
	Arch. O. ATRKOČIŪNAITĖ 2022-12-13	BRĖŽINIO PAVADINIMAS:																																	
	Arch. I. JURKŠAITIS 2022-12-13	Fasadas tarp A1-B5 ašių																																	
STATYTOJAS:		TEKSTINIS ŽYMŪS:	LAPAS LAPŲ																																
UAB "Phomola", į.k. 304029538 Konstitucijos pr. 7, LT-09308 Vilnius		UT-302/22 -PP-SA-A3-01	1 1																																




0		2022-12-13		PROJEKTIŲ PASIŪLYMAMS PRITARTI	
Laida	Data	Laidos statusas, keitimo priežastis			
Zaha Hadid Architects		101 Goswell Road, London, EC1V 7JZ Tel. +44 20 7593 8181 Fax. +44 20 7593 8122		KOMPLEKSO PAVADINIMAS:	
UNITECTUS		architektų grupė		ADMINISTRACINĖS PASKIRTIES PASTATAS RINKTINĖS G. 3, VILNIAUS M., STATYBOS PROJEKTAS	
A 837	PIV	T. MAZŪRAS	2022-12-13	STATYBOS PAVADINIMAS:	
Arch.	O. ATKOČIŪNAITĖ	2022-12-13	ADMINISTRACINIS PASTATAS		
Arch.	I. JURKŠAITIS	2022-12-13	BŪVIMO PAVADINIMAS:		
			M 1:250		LAIDA
			Fasadas tarp AH-A1 ašių		0
STATYTOJAS:			TEKSTINIS ŽYMŪS:		
lt	UAB "Phormo", į.k. 304029536 Konstitucijos pr. 7, LT-09308 Vilnius		UT-302/22 -PP-SA-A3-02		LAPAS LAPŲ
			1		1

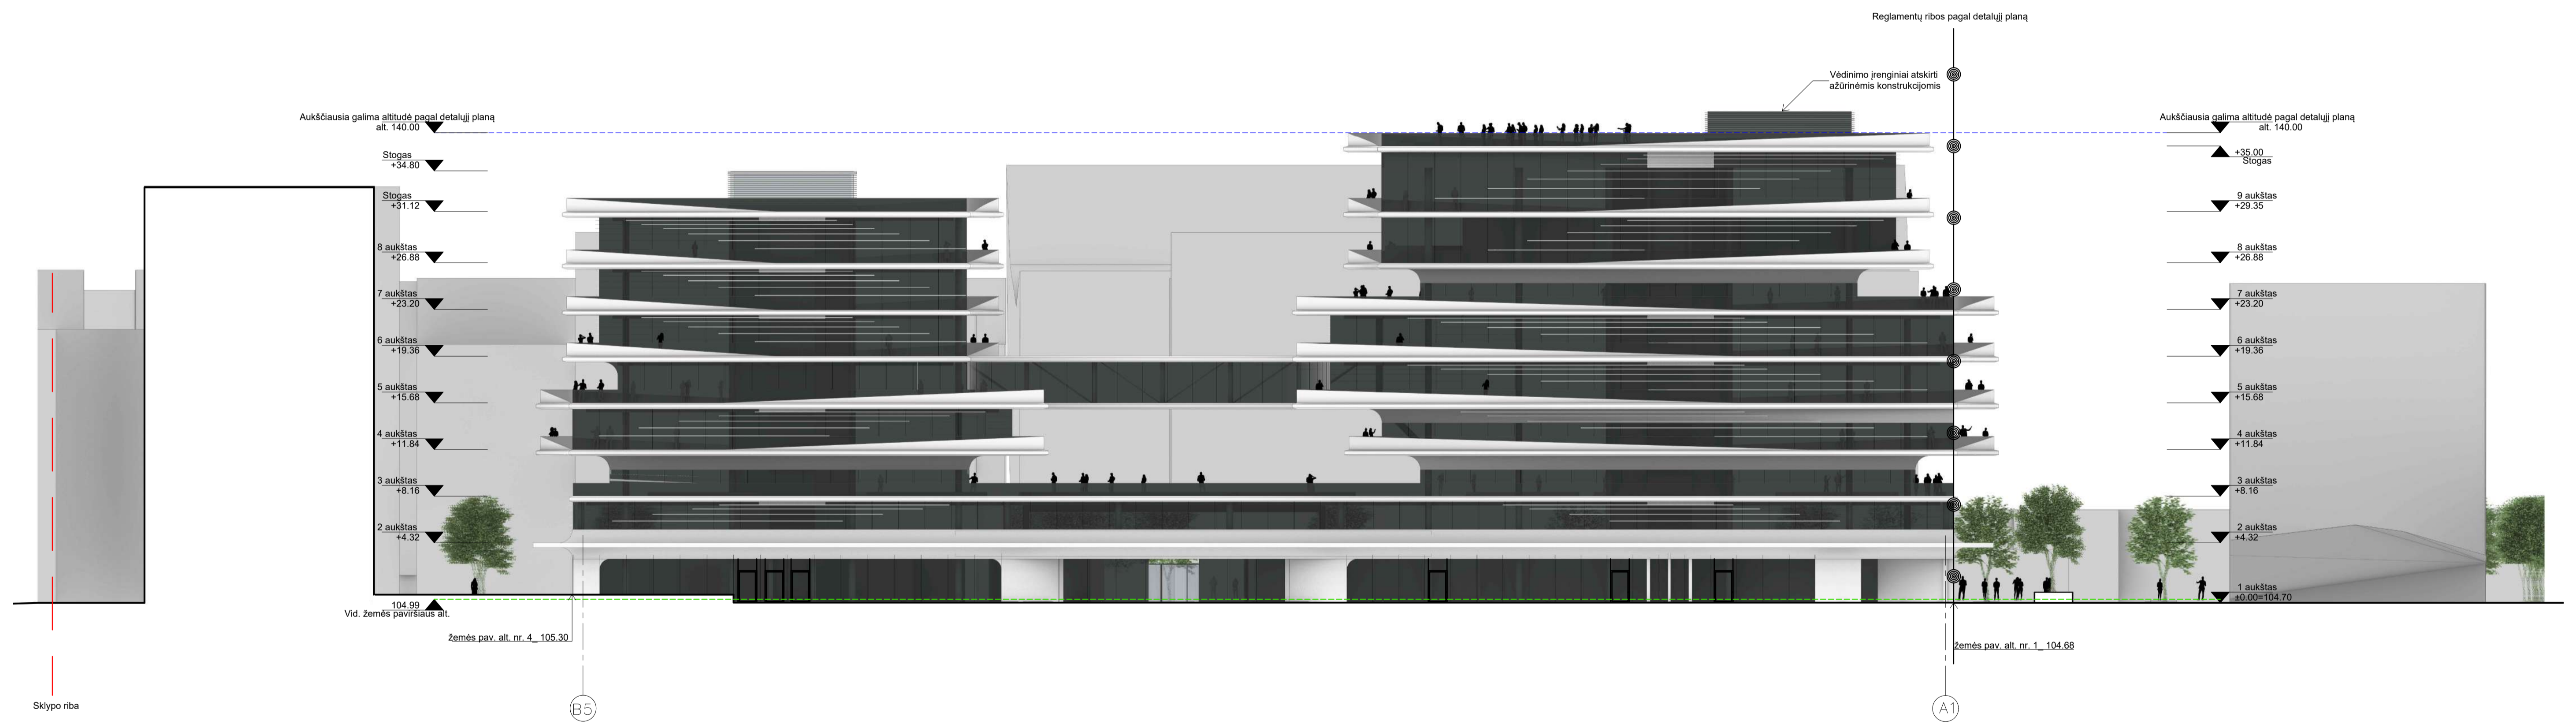

0	2022-12-13	PROJEKTINIAMS PASIŪLYMAMS PRITARTI	
Laida	Data	Laidos statusas, keitimo priežastis	
Zaha Hadid Architects 101 Goswell Road London EC1V 7JZ Tel. +44 20 7261 8141 Fax. +44 20 7261 8122		KOMPLEKSO PAVADINIMAS	
UNITECTUS UAB UNITECTUS Laisvės 3 Vilnius, LT - 01105 TEL. FAX. +370 5 2610501		ADMINISTRACINĖS PASKIRTIES PASTATAS RINKTINĖS G. 3, VILNIAUS M., STATYBOS PROJEKTAS	
A 837	PIV	T. MAZŪRAS	2022-12-13
Arch.	O. ATKOČIŪNAITĖ		2022-12-13
Arch.	I. JURKŠAITIS		2022-12-13
STATYTOJAS:		STATINIO PAVADINIMAS:	
UAB "Phormia", į.k. 304029538 Konstitucijos pr. 7, LT-09308 Vilnius		ADMINISTRACINIS PASTATAS	
STATYTOJAS:		BREŽINIO PAVADINIMAS:	
UAB "Phormia", į.k. 304029538 Konstitucijos pr. 7, LT-09308 Vilnius		Fasadas tarp B5-A1 ašių	
STATYTOJAS:		TEKSTINIS ŽYMUO:	
UAB "Phormia", į.k. 304029538 Konstitucijos pr. 7, LT-09308 Vilnius		UT-302/22 -PP-SA-A3-03	
		M 1:250	LAIDA
			0
		LAPAS	LAPŲ
		1	1



0	2022 12 13	PROJEKINIAMS PASIŪLYMAMS PRITARTI	
Laida	Data	Laidos statusas, keitimo priežastis	
Zaha Hadid Architects 101 Goswell Road, London, EC1V 7JZ Tel. +44 20 7761 8141 Fax. +44 20 7761 8122		KOMPLEKSO PAVADINIMAS: ADMINISTRACINĖS PASKIRTIES PASTATAS RINKTINĖS G. 3, VILNIAUS M., STATYBOS PROJEKTAS	
ATESTATO NR.	PROJEKTUOTOJAS UNITECTUS architektų grupė	UAB UNITECTUS Laisvės 3 Vilnius, LT - 01108 TEL. FAX. +370 5 2610501	STATYMO PAVADINIMAS: ADMINISTRACINIS PASTATAS
A 837	PIV	T. MAZŪRAS 2022-12-13	BRĖŽINIO PAVADINIMAS: Fasadas tarp BA - BH ašių
	Arch.	O. ATKOČIŪNAITE 2022-12-13	M 1:250 LAIDA 0
	Arch.	I. JURKŠAITIS 2022-12-13	LAPAS LAPŲ 1 1
It	STATYTOJAS: UAB "Phormola", į.k. 304029536 Konstitucijos pr. 7, LT-09308 Vilnius	TEKSTINIS ŽYMŪS: UT-302/22 -PP-SA-A3-04	

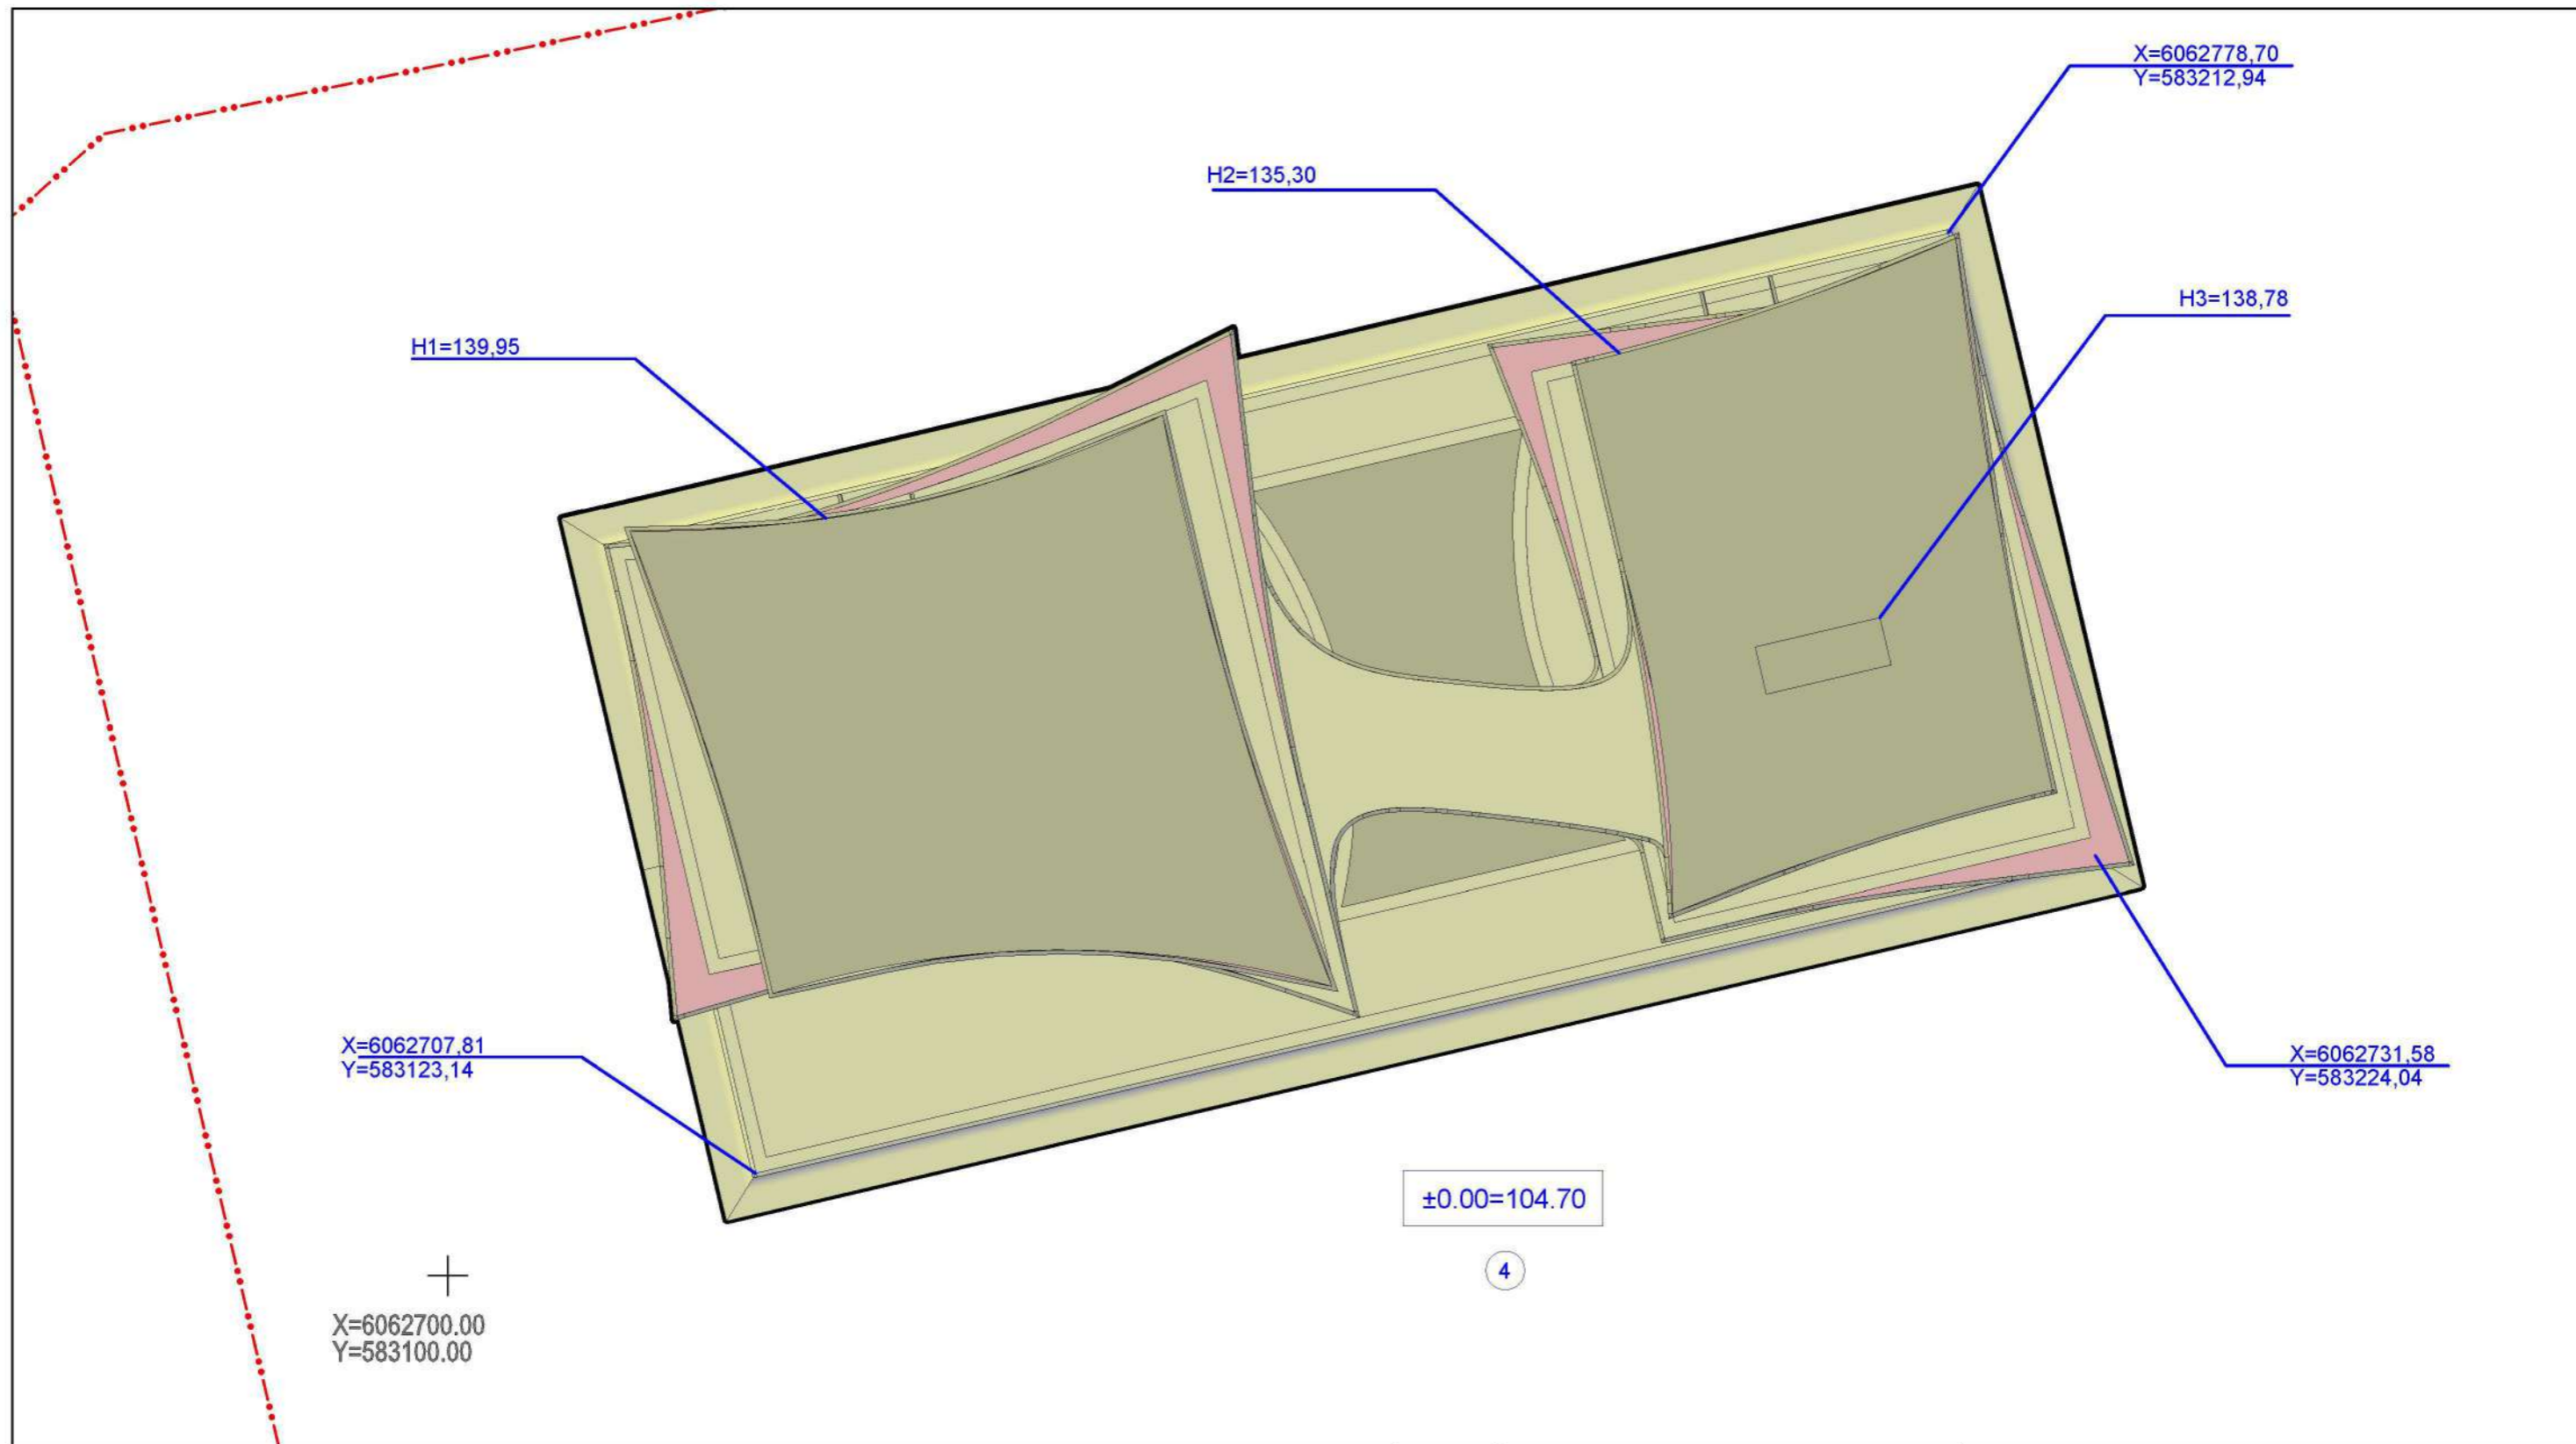


SĮ „Vilniaus planas“  
Geografinių informacinių  
sistemu paslaugos

2022 10 21  
PP\_2083


ALTITUDŽIŲ REIKŠMĖS		
Eil. Nr.	Aprašymas	Reikšmė (metrais)
H1	Pastato dalies parapeto viršaus altitudė	139,95
H2	Pastato dalies parapeto viršaus altitudė	135,30
H3	Pastato dalies parapeto viršaus altitudė	138,78
4	Vidutinė žemės paviršiaus altitudė	104,10

Koordinatų sistema: LKS94  
Aukščių sistema: LAS07

ATESTATO NR. A 837	PROJEKTUOTOJAS <b>UNITECTUS</b> architektų grupė			KOMPLEKSO PAVADINIMAS: Administracinės paskirties pastatas Rinktinės g. 3, Vilniaus m. sav. Statybos projektas		
	PV	T. MAZŪRAS	2022-10-19	STATINIO PAVADINIMAS: ADMINISTRACINĖS PASKIRTIES PASTATAS		
	Arch.	O. ATKOČIŪNAITĖ	2022-10-19			
	Arch.	I. JURKŠAITIS	2022-10-19	BRĖŽINIO PAVADINIMAS: Grafinis priedas		
It	STATYTOJAS: UAB "Promola", į.k. 304029536 Konstitucijos pr. 7, LT-09308 Vilnius			TEKSTINIS ŽYMUO: UT-302/22 -PP		M 1:500
	LAPAS GP-01		LAPŲ 1			

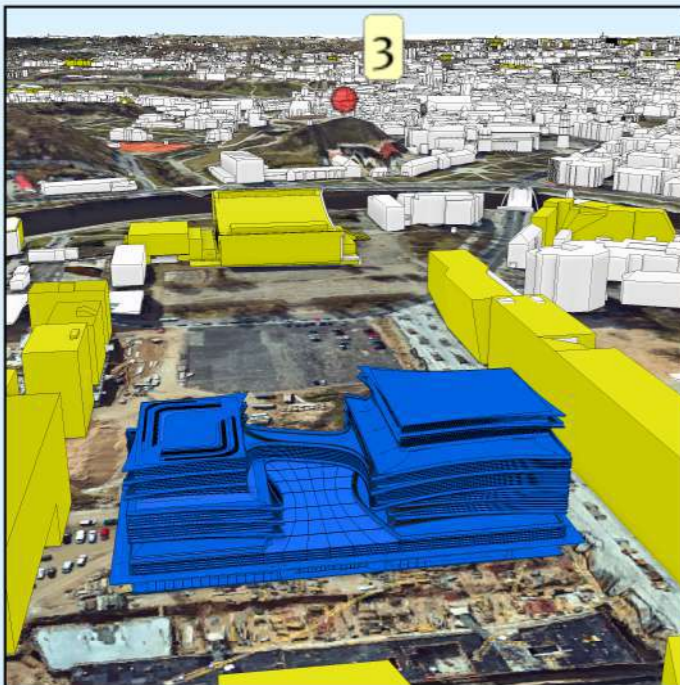



140.00 m.

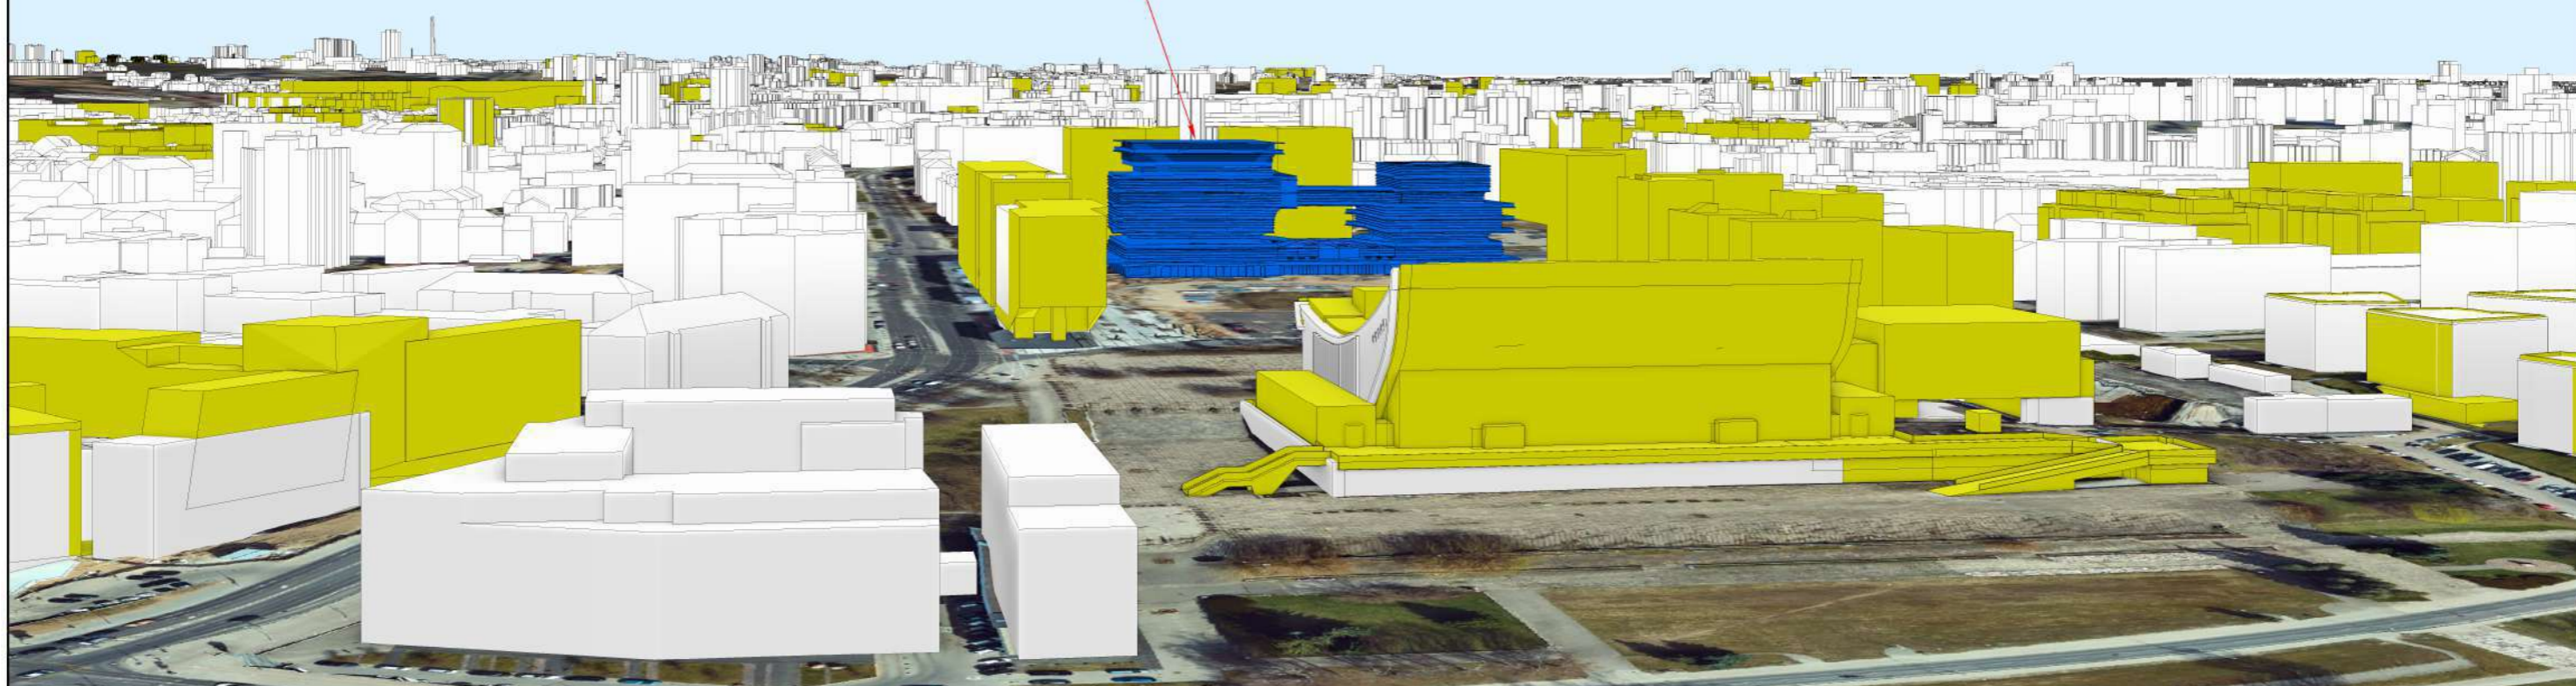

**Žymėjimas:**


	Esama situacija
	Objektas
	Geoportalo "Vilniaus 3D planas" objektai


		<b>Objektas</b>	Administracinis pastatas Rinktinės g. 3, statybos projektas, 2	
		<b>variantas</b>	2022-06-28	Objekto numeris 1984
GIS poskyris		<b>Užsakovas</b>	UAB „Unitectus“	
GIS inžinierius	K. Dambrauskas	<b>Brėžinys</b>	Virtuali panorama - Nr. 3 - Gedimino kalnas III (į Žirmūnus)	
		<b>Stebėjimo taškas</b>	X= 583223,2	Atstumas iki objekto (km) - 0,79
			Y= 6061917,68	Koordinacių sistema - LKS-94
			Z= 157,27	Aukščių sistema - LAS07

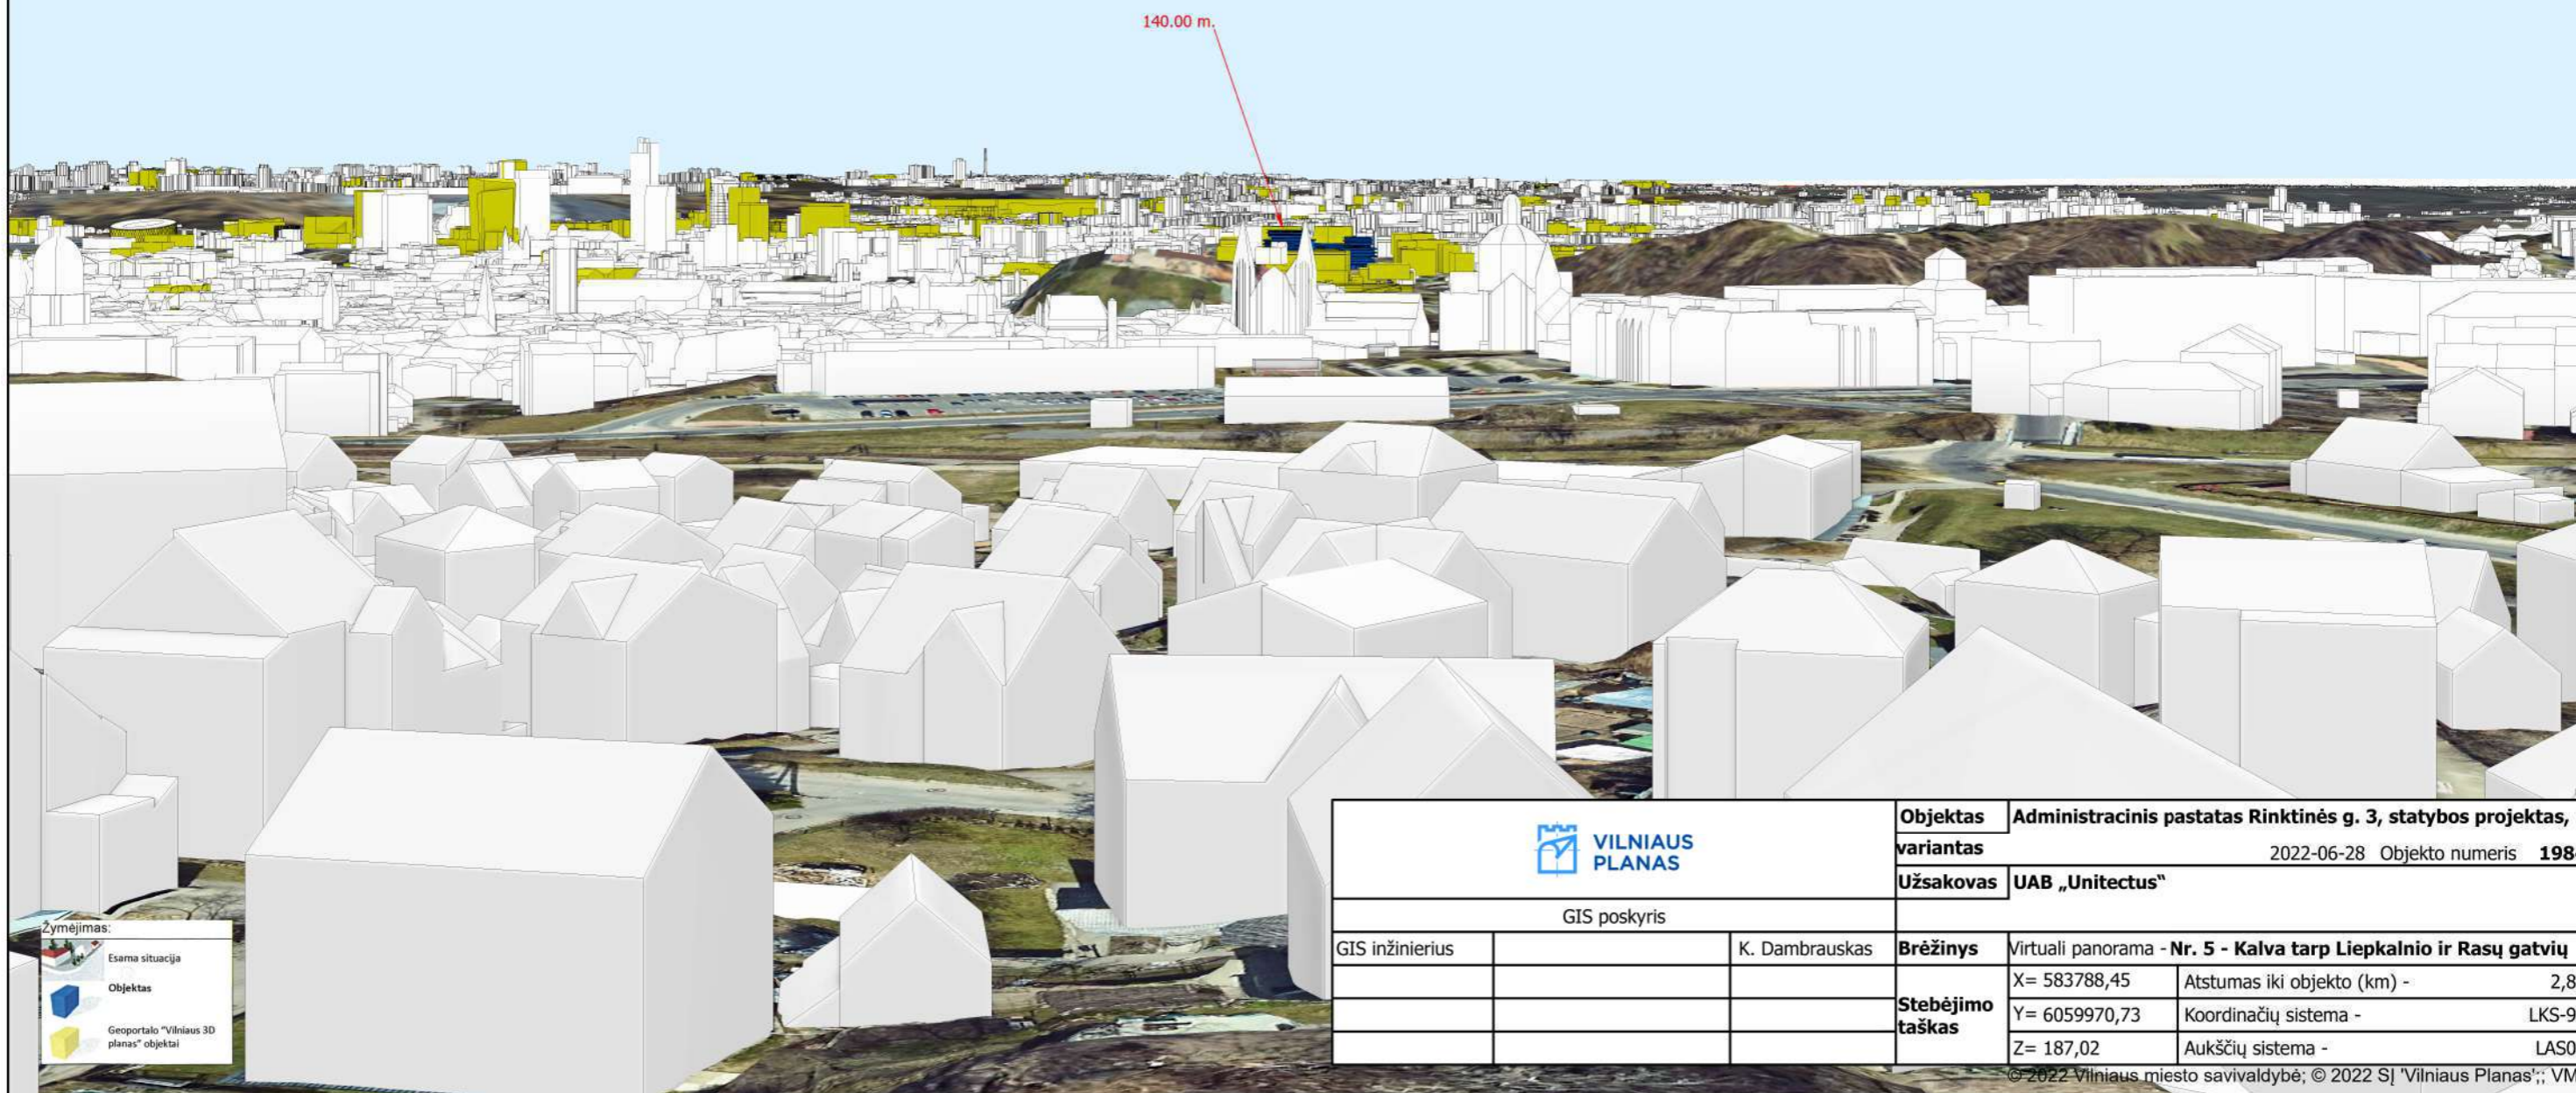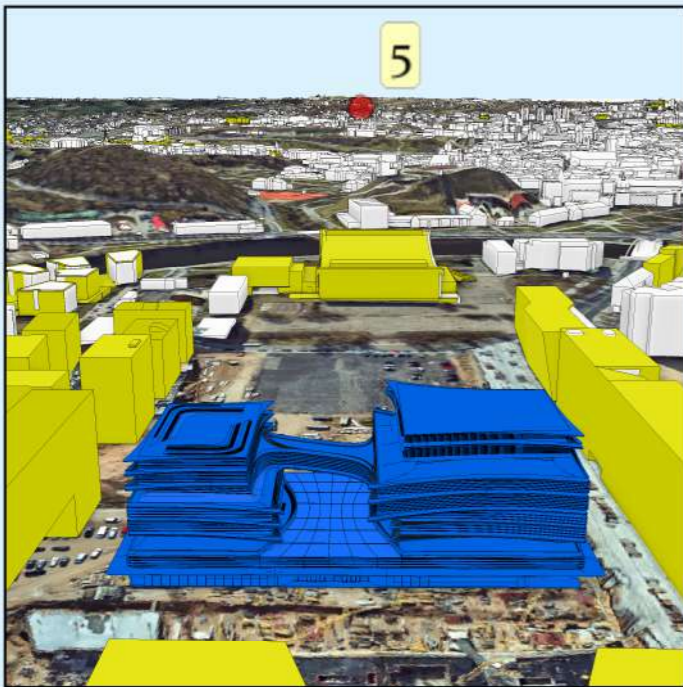

Žymėjimas:

-  Esama situacija
-  Objektas
-  Geoportalo "Vilniaus 3D planas" objektai



		<b>Objektas</b>	Administracinis pastatas Rinktinės g. 3, statybos projektas, 2	
		<b>variantas</b>	2022-06-28	Objekto numeris 1984
		<b>Užsakovas</b>	UAB „Unitectus“	
GIS poskyris				
GIS inžinierius		K. Dambrauskas	<b>Brėžinys</b>	Virtuali panorama - Nr. 5 - Kalva tarp Liepkalnio ir Rasų gatvių
			<b>Stebėjimo taškas</b>	X= 583788,45      Atstumas iki objekto (km) -      2,81
				Y= 6059970,73      Koordinačių sistema -      LKS-94
				Z= 187,02      Aukščių sistema -      LAS07

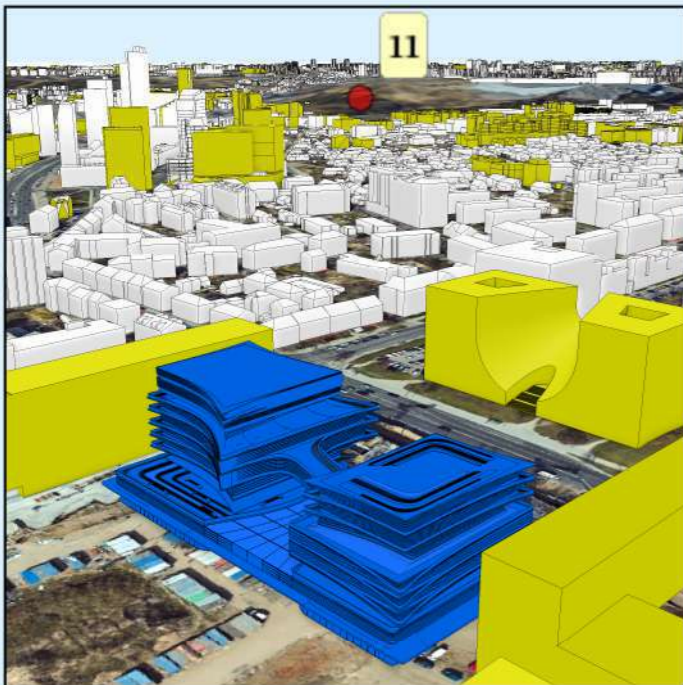

Žymėjimas:

	Esama situacija
	Objektas
	Geoportalo "Vilniaus 3D planas" objektai

		<b>Objektas</b>	Administracinis pastatas Rinktinės g. 3, statybos projektas, 2		
		<b>variantas</b>	2022-06-28 Objekto numeris 1984		
		<b>Užsakovas</b>	UAB „Unitectus“		
GIS poskyris					
GIS inžinierius		K. Dambrauskas	<b>Brėžinys</b>	Virtuali panorama - Nr. 11 - Šeškinės kalva (aukštai)	
			<b>Stebėjimo taškas</b>	X= 581410,71	Atstumas iki objekto (km) - 2,02
				Y= 6063855,21	Koordinacių sistema - LKS-94
				Z= 135,85	Aukščių sistema - LAS07

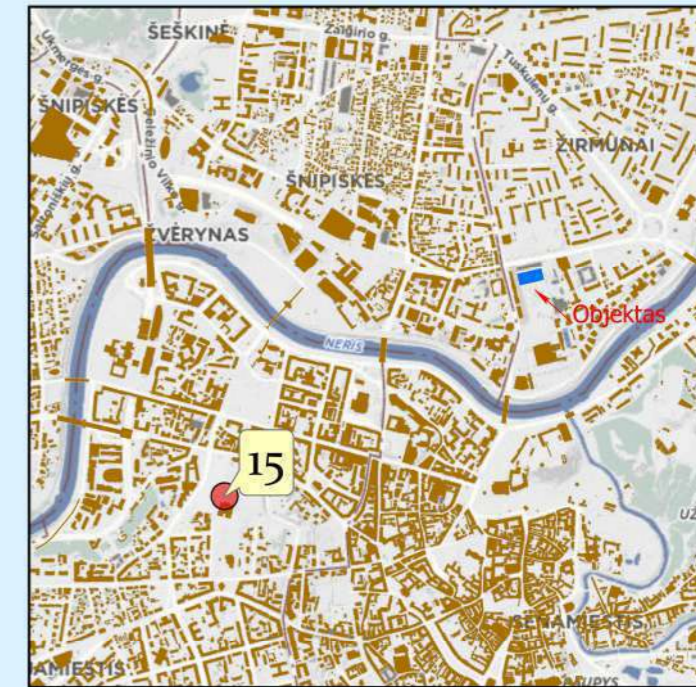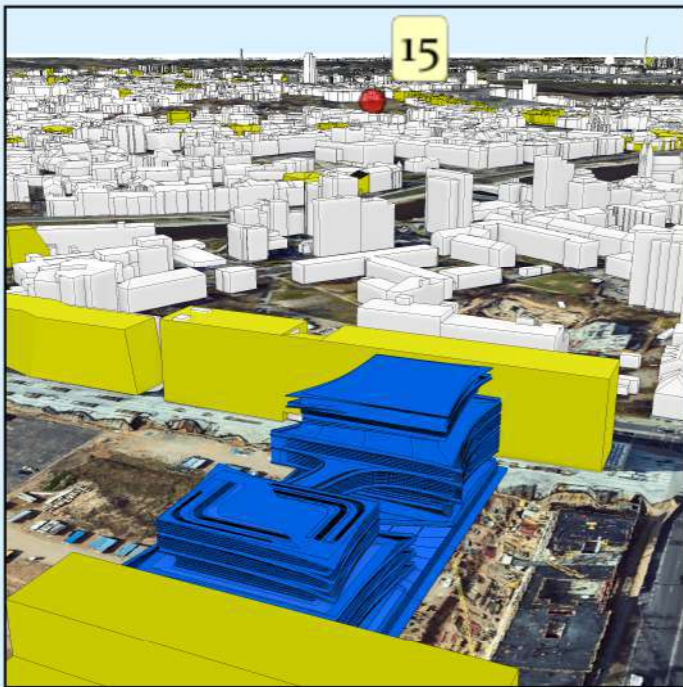

140.00 m

Žymėjimas:

	Esama situacija
	Objektas
	Geoportalo "Vilniaus 3D planas" objektai

		<b>Objektas</b>	Administracinis pastatas Rinktinės g. 3, statybos projektas, 2	
		<b>variantas</b>	2022-06-28	Objekto numeris 1984
		<b>Užsakovas</b>	UAB „Unitectus“	
GIS poskyris				
GIS inžinierius		K. Dambrauskas	<b>Brėžinys</b>	Virtuali panorama - <b>Nr. 15 - Tauro kalnas</b>
			<b>Stebėjimo taškas</b>	X= 581810,72 Atstumas iki objekto (km) - 1,61
				Y= 6061774,72 Koordinatių sistema - LKS-94
				Z= 134,22 Aukščių sistema - LAS07









**DETALŪS METADUOMENYS**

<b>Dokumento sudarytojas (-ai)</b>	Vilniaus miesto savivaldybė 188710061, Konstitucijos pr. 3, LT-09601, Vilnius
<b>Dokumento pavadinimas (antraštė)</b>	DĖL PRAŠYMO PRITARTI PROJEKTINIAMS PASIŪLYMAMS, RINKTINĖS G. 3
<b>Dokumento registracijos data ir numeris</b>	2023-01-04 Nr. A51-1979/23(3.3.2.26-MPA)
<b>Dokumento gavimo data ir dokumento gavimo registracijos numeris</b>	–
<b>Dokumento specifikacijos identifikavimo žymuo</b>	ADOC-V1.0
<b>Parašo paskirtis</b>	Pasirašymas
<b>Parašą sukūrusio asmens vardas, pavardė ir pareigos</b>	Mindaugas Pakalnis, Vilniaus miesto savivaldybės administracijos vyriausiasis architektas, Administracijos direktorius
<b>Sertifikatas išduotas</b>	MINDAUGAS PAKALNIS LT
<b>Parašo sukūrimo data ir laikas</b>	2023-01-03 18:15:51 (GMT+02:00)
<b>Parašo formatas</b>	XAdES-T
<b>Laiko žymoje nurodytas laikas</b>	2023-01-03 18:16:04 (GMT+02:00)
<b>Informacija apie sertifikavimo paslaugų teikėją</b>	EID-SK 2016, AS Sertifitseerimiskeskus EE
<b>Sertifikato galiojimo laikas</b>	2020-11-03 20:19:13 – 2025-11-02 23:59:59
<b>Informacija apie būdus, naudotus metaduomenų vientisumui užtikrinti</b>	"Registravimas" paskirties metaduomenų vientisumas užtikrintas naudojant "RCSC IssuingCA, VI Registru centras - i.k. 124110246 LT" išduotą sertifikatą "Dokumentų valdymo sistema Avilys, Vilniaus miesto savivaldybės administracija, į.k. 188710061 LT", sertifikatas galioja nuo 2021-12-20 09:38:49 iki 2024-12-19 09:38:49
<b>Pagrindinio dokumento priedų skaičius</b>	1
<b>Pagrindinio dokumento priedamų dokumentų skaičius</b>	–
<b>Priedamo dokumento sudarytojas (-ai)</b>	–
<b>Priedamo dokumento pavadinimas (antraštė)</b>	–
<b>Priedamo dokumento registracijos data ir numeris</b>	–
<b>Programinės įrangos, kuria naudojantis sudarytas elektroninis dokumentas, pavadinimas</b>	Dokumentų valdymo sistema „Avilys“, versija 3.5.69.1
<b>Informacija apie elektroninio dokumento ir elektroninio (-ių) parašo (-ų) tikrinimą (tikrinimo data)</b>	Atitinka specifikacijos keliamus reikalavimus. Visi dokumente esantys elektroniniai parašai galioja (2023-01-04 08:52:19)
<b>Paieškos nuoroda</b>	–
<b>Papildomi metaduomenys</b>	Nuorašą suformavo 2023-01-04 08:52:21 Dokumentų valdymo sistema „Avilys“