

# ŽALGIRO STADIONO TERITORIJOS PRINCIPINĖ SCHEMA NR. 1


Bendras pastatų plotas, su pateiktais aukštingumais	155201 m <sup>2</sup>
Gyvenamosios paskirties pastatai - suplanuota	6317 m <sup>2</sup>
Gyvenamosios paskirties pastatai - bus planuojama	18124 m <sup>2</sup>
Administracinės paskirties pastatai - suplanuota	15565 m <sup>2</sup>
Administracinės paskirties pastatai - bus planuojama	107855 m <sup>2</sup>
Viešbučių paskirties pastatai - suplanuota	7340 m <sup>2</sup>

Lanšafto konkursui skirta zona	
Statomo viešbučių paskirties pastato zona	
Projektuojamo administracinės paskirties pastato zona	
Planuojamos administracinės paskirties pastatų zonos	
Planuojamos gyvenamosios paskirties pastatų zonos	

Bendras sklypo plotas	66000 m <sup>2</sup>
Sklypo dalis priskirta administraciniams pastatams	48840 m <sup>2</sup>
Bendras administracinių pastatų plotas (su viešbučiu)	130760 m <sup>2</sup>
Užstatymo intensyvumas	2.68

Sklypo dalis priskirta gyvenamiesiems pastatams	17160 m <sup>2</sup>
Bendras gyvenamųjų pastatų plotas	24441 m <sup>2</sup>
Užstatymo intensyvumas	1.42

Pagal schemą  
(vertinamus inžinerines šachtas, bei konstrukcijas)  
šis skaičius gali kisti priklausomai nuo sprendinių

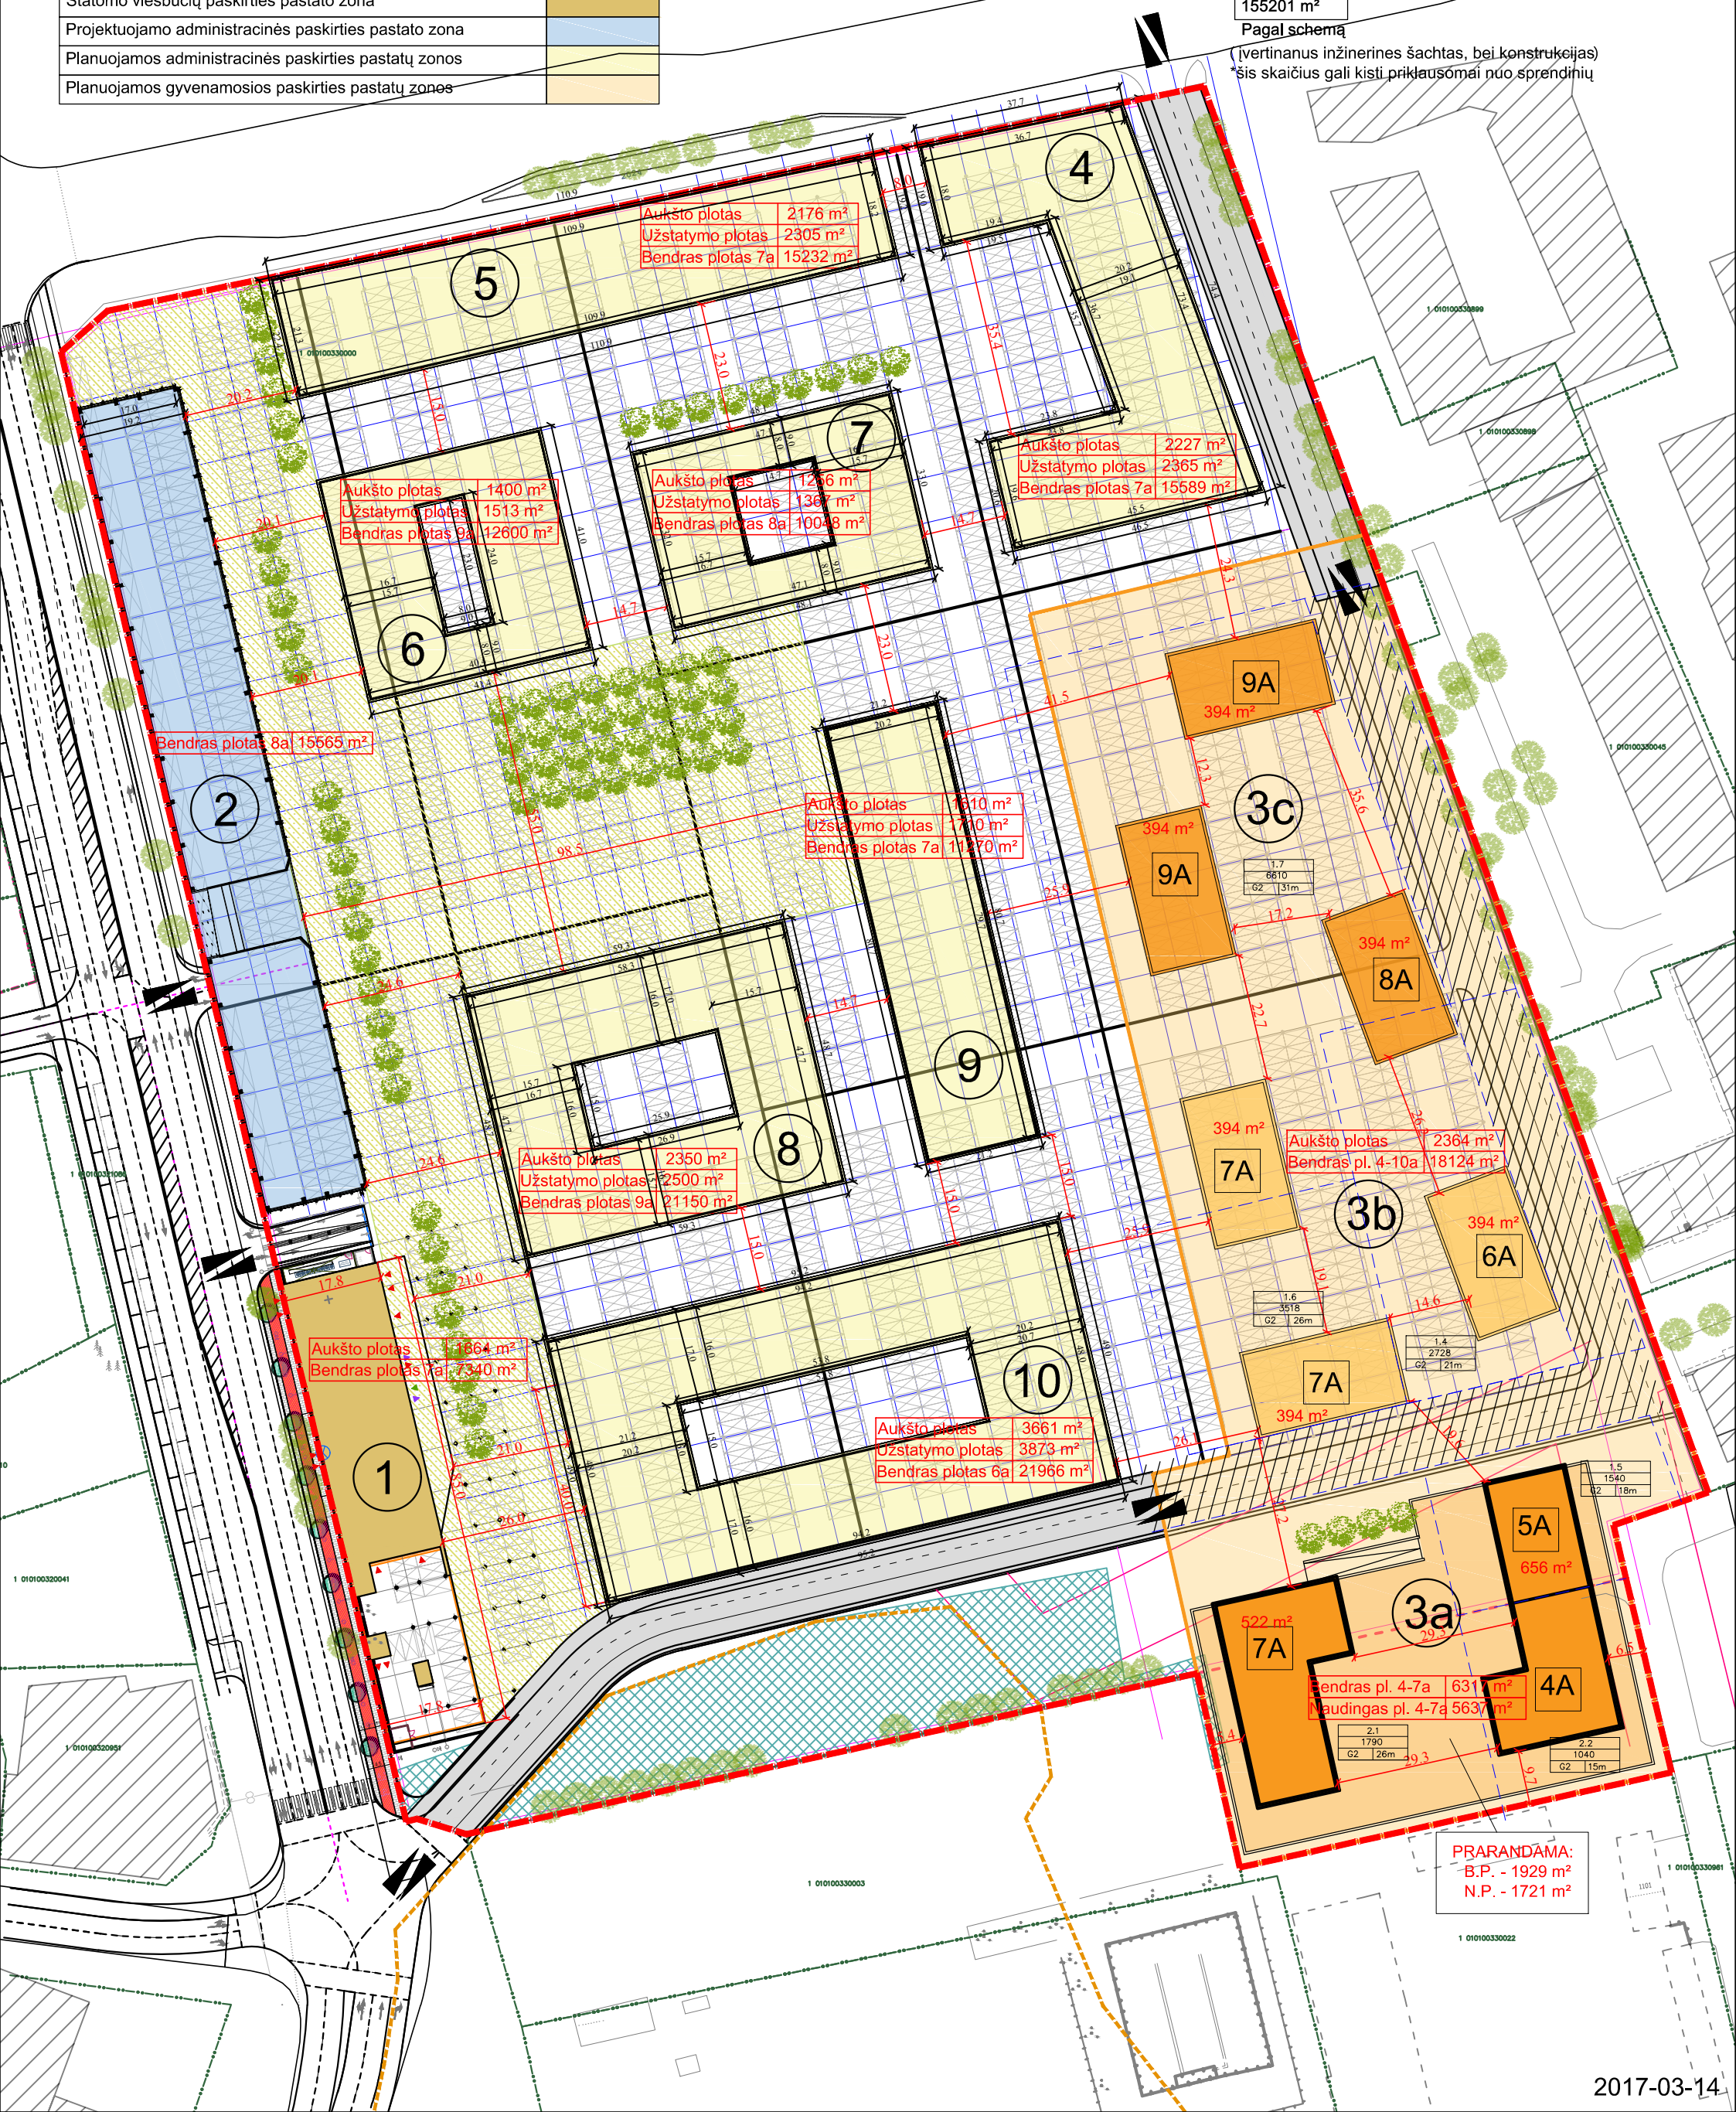

Aukšto plotas 2176 m<sup>2</sup>  
Užstatymo plotas 2305 m<sup>2</sup>  
Bendras plotas 7a 15232 m<sup>2</sup>

Aukšto plotas 1400 m<sup>2</sup>  
Užstatymo plotas 1513 m<sup>2</sup>  
Bendras plotas 8a 12600 m<sup>2</sup>

Aukšto plotas 1266 m<sup>2</sup>  
Užstatymo plotas 1367 m<sup>2</sup>  
Bendras plotas 8a 10048 m<sup>2</sup>

Aukšto plotas 2227 m<sup>2</sup>  
Užstatymo plotas 2365 m<sup>2</sup>  
Bendras plotas 7a 15589 m<sup>2</sup>

Aukšto plotas 1610 m<sup>2</sup>  
Užstatymo plotas 1710 m<sup>2</sup>  
Bendras plotas 7a 11270 m<sup>2</sup>

Aukšto plotas 2350 m<sup>2</sup>  
Užstatymo plotas 2500 m<sup>2</sup>  
Bendras plotas 9a 21150 m<sup>2</sup>

Aukšto plotas 1864 m<sup>2</sup>  
Bendras plotas 7a 7340 m<sup>2</sup>

Aukšto plotas 3661 m<sup>2</sup>  
Užstatymo plotas 3873 m<sup>2</sup>  
Bendras plotas 6a 21966 m<sup>2</sup>

Aukšto plotas 2364 m<sup>2</sup>  
Bendras pl. 4-10a 18124 m<sup>2</sup>

Bendras pl. 4-7a 6317 m<sup>2</sup>  
Naudingas pl. 4-7a 5637 m<sup>2</sup>

**PRARANDAMA:**  
B.P. - 1929 m<sup>2</sup>  
N.P. - 1721 m<sup>2</sup>