





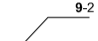
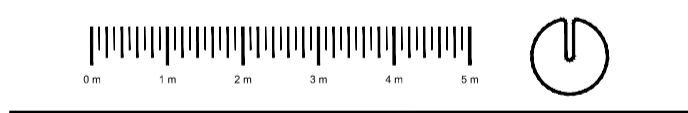
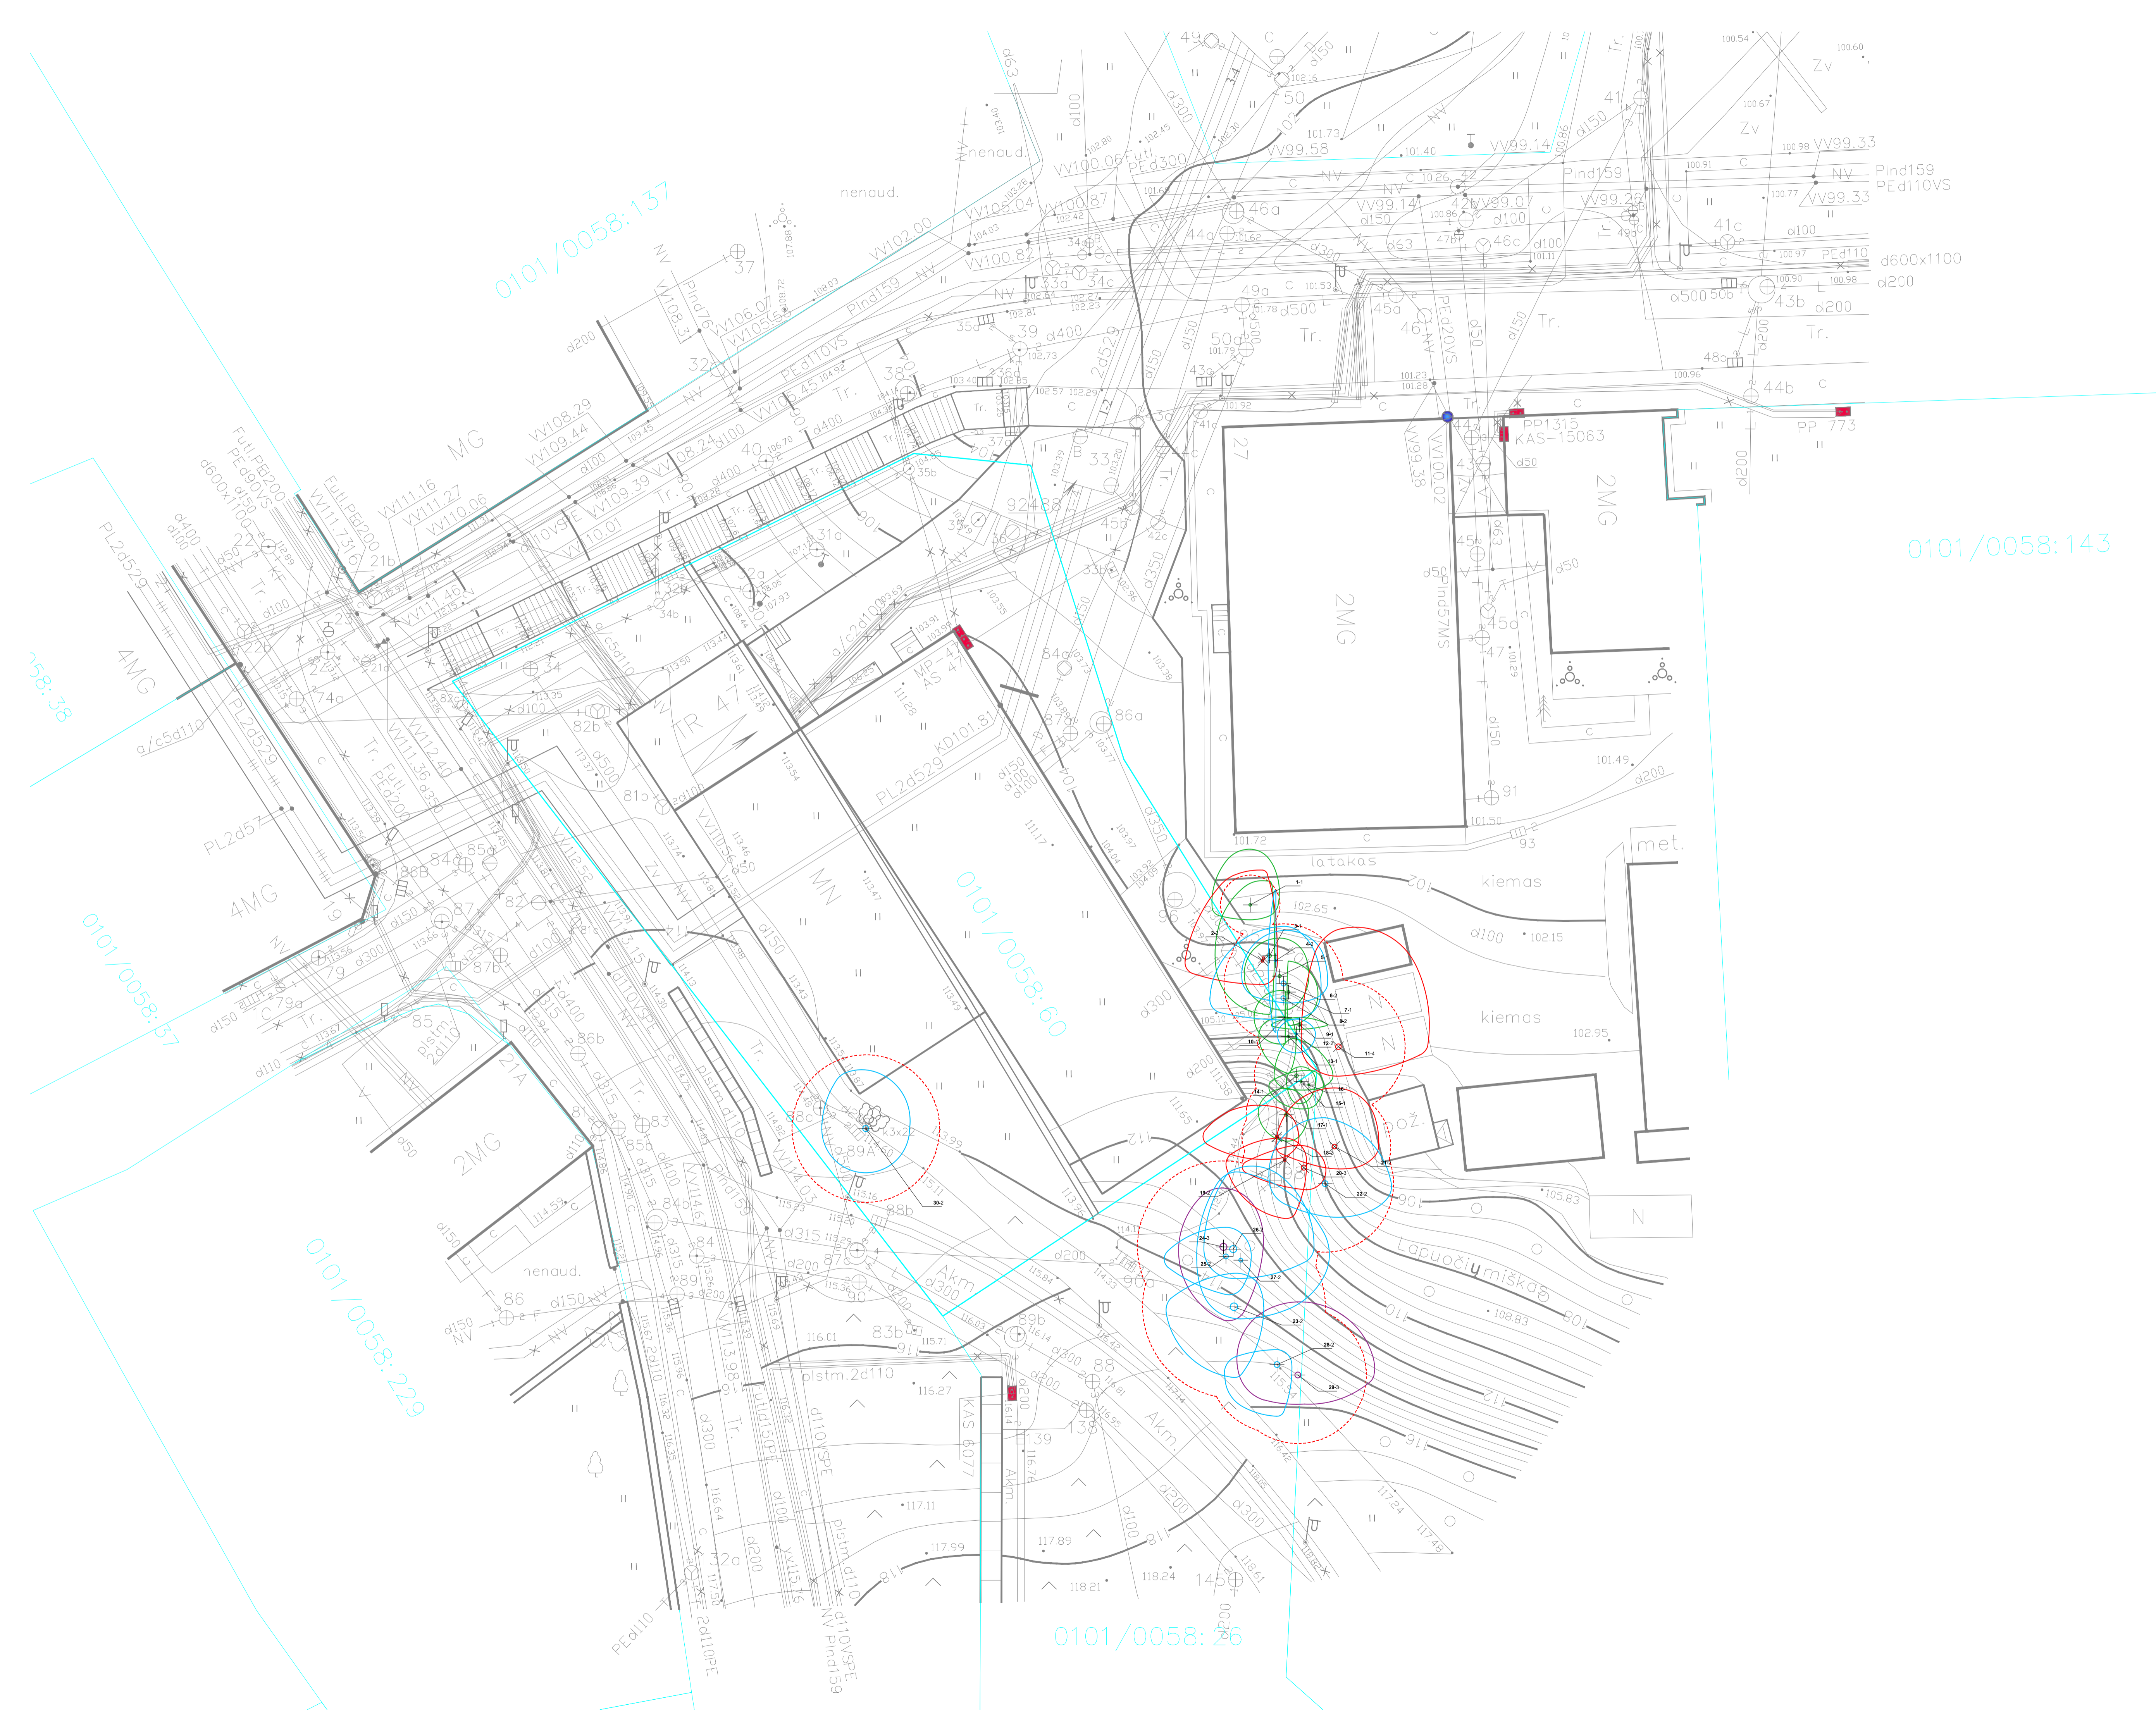


BENDROS PASTABOS
 Nekeisti šio brėžinio mastelio. Statybos metu rangovas privalo patikrinti brėžinyje pateiktas anotacijas statybų aikštelėje; jų tikslumas yra rangovo atsakomybė. Visi vykdomi darbai privalo atitikti aktualius Lietuvos ir/ar Europos Sąjungos standartus ir galiojančius Statybos Teisės Reglamentų (STR) reikalavimus. Brėžinyje radus klaidų ar trūkstant informacijai informuoti kraštovaizdžio architektus.

ESAMI ŽELDINIAI

-  Sklype augantys geros būklės (1) medžiai
-  Sklype augantys patenkinamos būklės (2) medžiai
-  Sklype augantys nepatenkinamos būklės (3) medžiai
-  Sklype augantys blogos būklės (4) medžiai
-  Šalinami medžiai
-  Esamų medžių šaknų apsaugos zona
-  Medžio numeris ir būklė

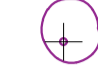

01	22.04.29	Bendrai Informacijai
LAIDA	DATA	KOMENTARAI

KVAL. DOK. NR.	STUDIO_SPACE/TIME	
	PIEV	
39	ŽPRV	Povilas Marozas
	Ekologė	Vilma Gudymienė

UŽSAKOVAS
UAB 'AKeturi Architektai'
 PROJEKTO PAVADINIMAS
Daugiabučio gyvenamojo namo (6.3) Maronio g. 27 A, Vilnius, rekonstravimo projektas

DOKUMENTO PAVADINIMAS
Esamų medžių inventORIZacijos brėžinys

MASTELIS / FORMATAS	LAPAS	LAPŲ	LAIDA
M 1:200 / A1	01	01	01
DOKUMENTO ŽYMŪS			
SST025-00-PP-SP-B-0000			

aketuri

A130-PP Istorinė urbanistinė analizė

Statinio projekto pavadinimas	Daugiabučio gyvenamojo namo (6.3) Maironio g. 27A, Vilniuje, rekonstravimo projektas (siurblinės pastato pritaikymas gyvenamajai funkcijai)
Užsakovas/statytojas	UAB "Siguva"
Projektuotojas	UAB „Aketuri architektai“
Statinio projekto numeris	A130
Statinio kategorija	Ypatindasis
Statinio projekto etapas	Projektiniai pasiūlymai
Laida, bylos išleidimo data	2021 09

PV/ PDV, A1451
UAB „Aketuri architektai“

Lukas Rekevičius

Architektas, A1463
UAB „Aketuri architektai“

Milda Rekevičienė

Architektas,
UAB „Aketuri architektai“

Valdonė Mitkevičiūtė

UAB „Aketuri architektai“

Raugyklos g. 3-1, LT-01308, Vilnius
+370 61216112
info@aketuriarchitektai.lt
www.aketuriarchitektai.lt

Turinys

1. Teisinis pagrindas	3
2. Istorinės nuotraukos	11
3. Urbanistinė – erdvinė užstatymo raidos analizė	13
4. Bokšto g. istorinė raidos analizė	16
5. Istoriniai planai ir žemėlapiai	18
6. Archeologija	22
7. Projektinių sprendinių pagrindimas	24

Kval. patv. dok. nr.	UAB „Aketuri architektai“ Raugyklos g. 3-1, Vilnius, Tel. +37061216112, info@aketuriarchitektai.lt , www.aketuriarchitektai.lt			Statinio projekto pavadinimas: Daugiabučio gyvenamojo namo Maironio g. 27A, Vilniuje, rekonstravimo projektas (siurblinės pastato pritaikymas gyvenamajai funkcijai)		
A 1451	PV/PDV	L. Rekevičius		Dokumento pavadinimas: Istorinė urbanistinė analizė		Laida
A1463	Arch.	M. Rekevičienė				0
	Arch.	V. Mitkevičiūtė				
LT	Statytojas ir (arba) užsakovas: UAB „Siguva“			Dokumento žymuo: A130-PP-AR		Lapas 1
						Lapų 30

Istorinė urbanistinė analizė

1. Bendrieji duomenys

- 1.1. Statinio adresas: Maironio g. 27A, Vilnius
- 1.2. Objektas: Siurblinės pastato esančio Maironio g. 27A, Vilnius rekonstravimo projektas
- 1.3. Statytojas: UAB „Siguva“
- 1.4. Statybos rūšis: rekonstrukcija
- 1.5. Statinio paskirtas: esama – kita; projektuojamas – gyvenamoji
- 1.6. Statinio kategorija: ypatingasis
- 1.7. Projektavimo etapas: projektiniai pasiūlymai
- 1.8. Projektuojamo statinio geografinė vieta: Lietuvos Respublikos žemės sklypas Kad. Nr. 0101/0058:60, Maironio g. 27A, Vilniaus miestas. Sklypas šiaurinėje dalyje ribojasi su Č. Milošo laiptais, vakarinėje dalyje su Bokšto gatve, pietinėje sklypo dalyje Vilniaus gynybinės sienos bastėja bei bastėjos kalnu. Netoliese – Misionierių sodai, Užupis, Vilnios upė.



2. Teisinis pagrindas

2.1. Bendrasis planas 2020 m. Vilniaus miesto savivaldybės teritorijos bendrasis planas. Sprendiniai. Aiškinamasis raštas. Priedas 1. Pagrindinio brėžinio reglamentų lentelės.

Teritorijos funkcinė zona – Pagrindinio centro zona;

Teritorijos naudojimo tipas – **GC** (Didelio užstatymo tankio ir intensyvumo teritorija, kurioje koncentruojami centrinėms funkcijoms vykdyti reikalingi administracinės, kultūros, mokslo paskirties pastatai kartu su gyvenamąja aplinka, taip pat kiti negyvenamosios (prekybos, paslaugų, maitinimo) paskirties pastatai, kuriuose vykdoma ūkinė veikla nesukelia neigiamo poveikio aplinkai, ir bendram naudojimui skirtos viešosios erdvės); **GM** (Teritorija, skirta visų tipų gyvenamosios paskirties pastatams ir prekybos, paslaugų, maitinimo, viešbučių, kultūros, mokslo, sporto ir administracinės paskirties pastatams, kuriuose vykdoma ūkinė veikla nesukelia neigiamo poveikio gyvenamajai aplinkai, taip pat rekreacijai skirtais atskiraisiais želdynais ir viešosiomis erdvėmis); **PA** (Teritorija, skirta viso miesto ar jo rajono gyventojų aptarnavimui reikalingiems prekybos, paslaugų objektams, administracinės paskirties pastatams, kitiems negyvenamosios paskirties pastatams, kuriuose vykdoma ūkinė veikla nesusijusi su taršia gamyba); **SI** (Teritorija, skirta bendruomenės poreikiams reikalingiems kultūros, švietimo visuomenės sveikatos saugos, sporto ir sveikatingumo, rekreacijos ir turizmo, religinės paskirties ir kitiems viešojo naudojimo objektams)

Galimi žemės naudojimo būdai – (Žemės sklypai, skirti trijų ir daugiau butų (daugiabučiams) gyvenamosios paskirties pastatams ir įvairių socialinių grupių (bendrabučiai, vaikų namai, prieglaudos, globos namai, šeimos namai, vienuolynai) gyvenamiesiems pastatams su pagalbinio ūkio paskirties pastatais.); **K** (Žemės sklypai, skirti viešbučių paskirties pastatams; administracinės paskirties (išskyrus valstybės ir savivaldybės institucijų, kitų iš valstybės ar savivaldybių biudžetų išlaikomų įstaigų administraciniams pastatams) pastatams; prekybos paskirties pastatams; paslaugų paskirties pastatams; maitinimo paskirties pastatams ir sporto paskirties pastatams); **V** (Žemės sklypai, skirti valstybės ir savivaldybės institucijų, kitų iš valstybės ar savivaldybių biudžetų išlaikomų įstaigų administraciniams pastatams ir jų funkcijoms vykdyti; religinės paskirties pastatams ir religinių bendruomenių ir bendrijų veiklai; socialinei infrastruktūrai – mokslo paskirties pastatams, kultūros paskirties pastatams; gydymo paskirties pastatams; sporto paskirties pastatams ir sporto inžineriniams statiniams; specialiosios paskirties statiniams.); **R** (Žemės sklypai, skirti ilgalaikiam (stacionariam) poilsiui su poilsio paskirties pastatais ar trumpalaikiam poilsiui.); **B** (Žemės sklypai, skirti bendram viešajam naudojimui: botanikos ir zoologijos sodams, kapinėms ir palaikų laikymo statiniams, urbanizuotų teritorijų viešosioms erdvėms.); **I2** (Žemės sklypai, skirti susisiekiama komunikacijoms, inžineriniams tinklams ir vandenvietėms.); **E** (Žemės sklypai, skirti atskiriesiems rekreacinės, mokslinės, kultūrinės ir memorialinės bei apsauginės ir ekologinės paskirties želdynams įrengti.);

Pagrindinė žemės naudojimo paskirtis – Kitos paskirties žemė

Užstatymo aukštis (vyraujanti) (aukštų skaičius) – nėra

Didžiausias leistinas pastatų aukštis nuo žemės paviršiaus (aukštų skaičius) – nėra

Didžiausias leistinas pastatų aukštis nuo žemės paviršiaus metrais – 16

Užstatymo tipas – kita

Didžiausias leistinas sklypo užstatymo intensyvumas – 3

Didžiausias leistinas sklypo užstatymo tankis – 80

Didžiausia nelaidžių dangų ploto dalis sklype, kuriai netaikomas kompensacinės priemonės (%) – 80

Didžiausias galimas vieno mažmeninės prekybos objekto bendras plotas (m²) - 600

Tekstinio reglamento nr. – 04 (Naujai statomi ar rekonstruojami pastatai, kurių bendrasis plotas > 5 000 kv. m, privalomai sertifikuojami pagal statytojo pasirinktą Lietuvoje ar kitoje Europos Sąjungos šalyje pripažįstamą pastatų sertifikavimo pagal darnios plėtros kriterijus sistemą); 05 (Objektui privalomas automobilių stovėjimo vietas, pagal savivaldybės nustatytą tvarką, leidžiama įrengti tarp gatvių raudonųjų linijų, taip kompensuojant pagal teisės aktus privalomas automobilių stovėjimo vietas, neįrengtas sklype. Šios vietos negali būti rezervuojamos, privalo būti bendro naudojimo, gali būti apmokestinamos); 09 (Draudžiama įrengti automobilių stovėjimo vietas tarp gatvių raudonųjų linijų ir pastatų, išskyrus atvejus, kai rengiant vietovės lygmens kompleksinio TPD, numatomas kitoks automobilių stovėjimo vietų išdėstymas); 10 (Užstatymo ir viešųjų erdvių struktūros formuojamos pagal teritorijai būdingus istorinius erdvių formavimo principus); 18 (Papildomi reglamentai numatyti Nekilnojamojo kultūros paveldo brėžiniuose ir reglamentų lentelėje (BP Aiškinamojo rašto priedas 2); 32 (Teritorijai ar jos daliai (pagal BP Gamtinio karkaso schemą) taikyti Gamtinio karkaso nuostatų reikalavimus.)

Teritorijos įgyvendinimo prioritetas – 1

Infrastruktūros plėtros įmokos zona – 1

Infrastruktūros eksplotavimo tarifo zona – 1

2.2. Bendrasis planas 2020 m. Vilniaus miesto savivaldybės teritorijos bendrasis planas. Sprendiniai. Aiškinamasis raštas. Priedas 2. Nekilnojamas kultūros paveldas

Teritorijos tvarkymo prioritetai. Viduramžių miesto urbanistinių struktūrų konservavimas, restauravimas, prarastų struktūrų restauravimas atkuriant, istorinių viešųjų erdvių restauravimas, tvarkyba pritaikant kultūriniam turizmui. Aukšti reikalavimai architektūros kokybei, viešieji urbanistiniai architektūriniai konkursai objektų, formuojančių viešąsias erdves, tvarkybai

Užstatymo tipas apibrėžtas Vilniaus senamiesčio (16073) vertinimo tarybos aktu Nr. KPD-RM2014/15 su vėlesniais pakeitimais. Perimetrinis užstatymas, dominuoja perimetrinis -posesijinis, komponentinis, galimi perimetrinis reguliarus, perimetrinis centro, atskiri pastatai.

Teritorijoje esantys svarbūs kultūros paveldo objektai. Viduramžių miesto kvartalų dalys.

Teritorijos tvarkymo prioritetai. Urbanistinių struktūrų konservavimas, restauravimas, prarastų struktūrų restauravimas atkuriant, istorinių viešųjų erdvių restauravimas, tvarkyba pritaikant kultūriniam turizmui. Aukšti reikalavimai architektūros kokybei, viešieji urbanistiniai architektūriniai konkursai objektų, formuojančių viešąsias erdves, tvarkybai.

Užstatymo tipas apibrėžtas Vilniaus senamiesčio (16073) vertinimo tarybos aktu Nr. KPDRM2014/15 su vėlesniais pakeitimais. Komponentinis XV-XVIII a. užstatymas pastatų kompleksais, bažnyčių ir vienuolynų ansambliais

Teritorijos užstatymo tipas.

AS - Atskirai stovintys statiniai (pavienis užstatymas). Užstatymas atskirai (laisvai) bendro naudojimo erdvėje stovinčiais ir toje erdvėje dominuojančiais išskirtinės paskirties pastatais (rotušė ir panašiai);

LP - Laisvo planavimo užstatymas. užstatymo tipas, kai pastatai (jų grupės) statomi pagal laisvai pasirinktą kompoziciją, neformuojant gatvių ir kitų, būdingų perimetriniam užstatymui, erdvių. Šis užstatymo tipas buvo plačiai taikomas 1940–1990 metų miestų planavime.

Didžiausias leistinas pastatų aukštis metrais pagal teritorijos užstatymo tipą. 16





Didžiausias leistinas teritorijos užstatymo tankis procentais pagal teritorijos užstatymo tipą, teritorija. 100 (AS); 60 (LP)

Bendrojo plano rodikliai:


Didžiausias leistinas intensyvumas. 2,5 – 3,0

Didžiausias leistinas tankis - 61 – 80

Didžiausias leistinas pastatų aukštis metrais. 13 – 16 m.

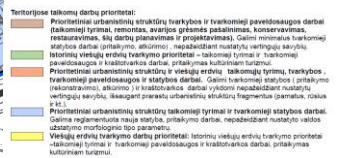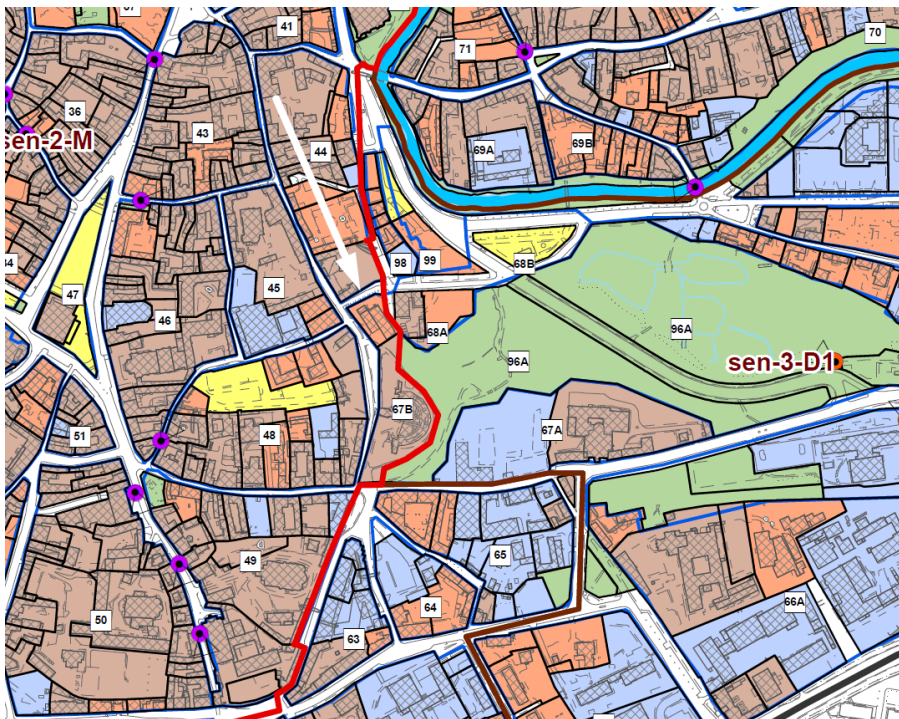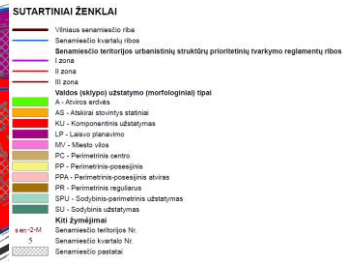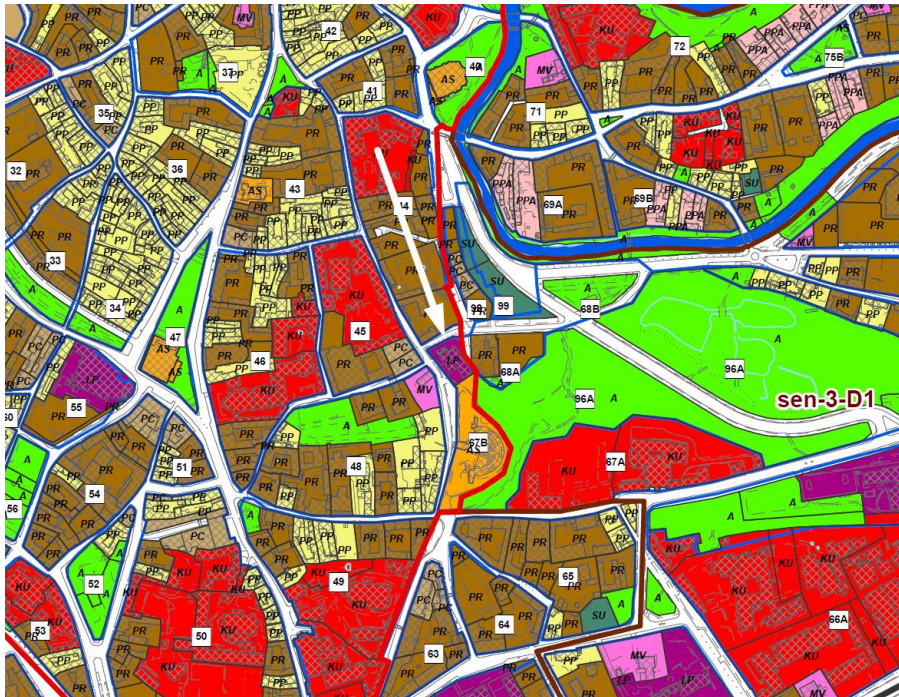

2.3. Vilniaus senamiesčio apsaugos zonos reglamentai. II miestas 2 dalis, 67B kvartalas

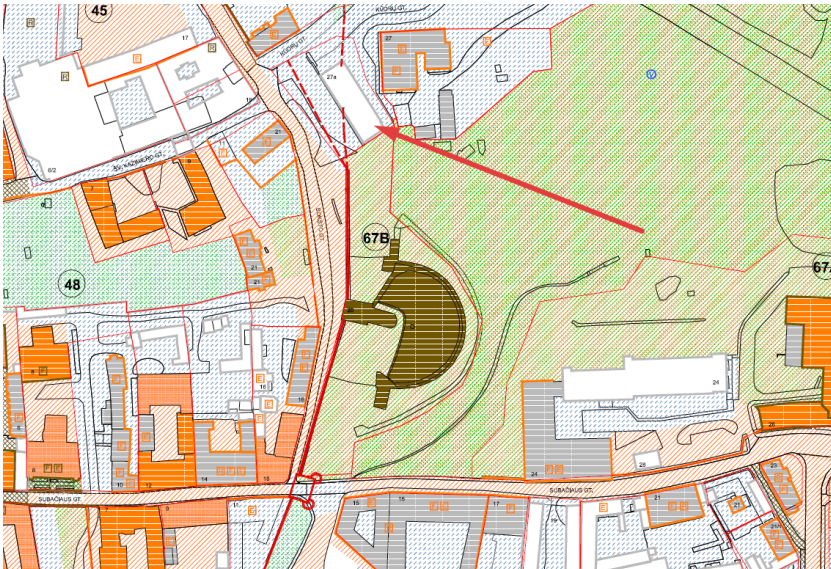

67B kvartalo žemėlapis (nurodomas restauravimas – atkūrimas; gynybinės miesto sienos ir jos liekanų spėjamas kontūras




- SUTARTI ŽENKLAI:**
- VILNIAUS SENAMIESČIO STATŪMŲ TVARKYMO REŽIMAI:**
- SAUGOMI STATINIAI**
- KONSERVAVIMAS - RESTAURAVIMAS
 - RESTAURAVIMAS
 - RESTAURAVIMAS - ATKŪRIMAS
 - Konservuojami - restauruojami fasadai
 - Restauruojami fasadai
 - Konservuojami - restauruojami pastatų / teritorijų elementai, išaugę
 - Restauruojami pastatų / teritorijų elementai, išaugę
- KITI STATINIAI**
- statiniai, turintys kultūrinės vertės požymių
 - kit statiniai
 - griauvėms statiniai
- VILNIAUS SENAMIESČIO TERITORIJŲ TVARKYMO REŽIMAI:**
- KONSERVAVIMAS - RESTAURAVIMAS
 - RESTAURAVIMAS
 - RESTAURAVIMAS - ATKŪRIMAS
- SENAMIESČIO ŽELDYVŲ TVARKYMO REŽIMAI**
- KONSERVAVIMAS - RESTAURAVIMAS
 - RESTAURAVIMAS - REGENERAVIMAS
 - REKONSTRAVIMAS - ATKŪRIMAS
 - Restauruojami - regeneruojami gatvių želdynai
- KITI ŽENKLAI:**
- Vilniaus pilis, vaizdo planas kultūrinis rezervatas
 - Gynybinės miesto sienos ir jos liekanų kontūras (nustatytas tyrimų metu)
 - Gynybinės miesto sienos ir jos liekanų kontūras (spėjamas)
 - Vaidos, kurių tvarymo reikšmės skatinamos rengiant šią teritoriją planavimo dokumentus
 - Teritorijos, kurių atkūrimo pagrindiniai būtinai reikalingi šiai teritorijai atkūrimui ar tvarkymui
 - Sklypų ribos



67B kvartalo tekstinė dalis:

1	2	3	4	5
Maironio 27 A – Inžineriniai statiniai	Kiti statiniai	Galimi remonto, rekonstravimo, nedidinant tūrio ir aukštumo, griovimo darbai. Galimas gynybinės sienos atkūrimas, kontūro atžymėjimas.	Universalus naudojimas – infrastruktūros statyns	Visi žemės kasimo darbai vykdomi archeologo priežiūroje. Tyrimų metu fiksuoti vertingi elementai tvarkomi pagal konservavimo – restauravimo technologijas.
	Teritorijos elementai	Restauravimo, atkūrimo, remonto darbai		
	Želdynai	Rekonstravimas - atkūrimas		

Tvarkymo režimas, galimi tvarkymo darbai. Galimi remonto, rekonstravimo, nedidinant tūrio ir aukštumo, griovimo darbai. Galimas gynybinės sienos atkūrimas, kontūro atžymėjimas.

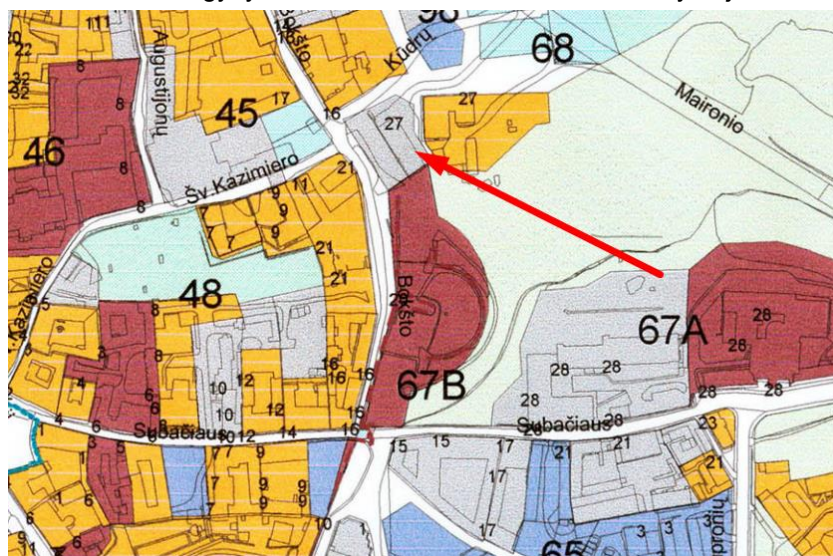


Naudojimo režimas, galimos paskirtys. Universalus naudojimas – infrastruktūros statyns.

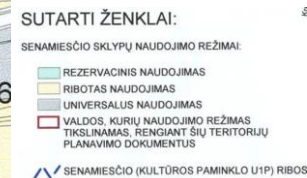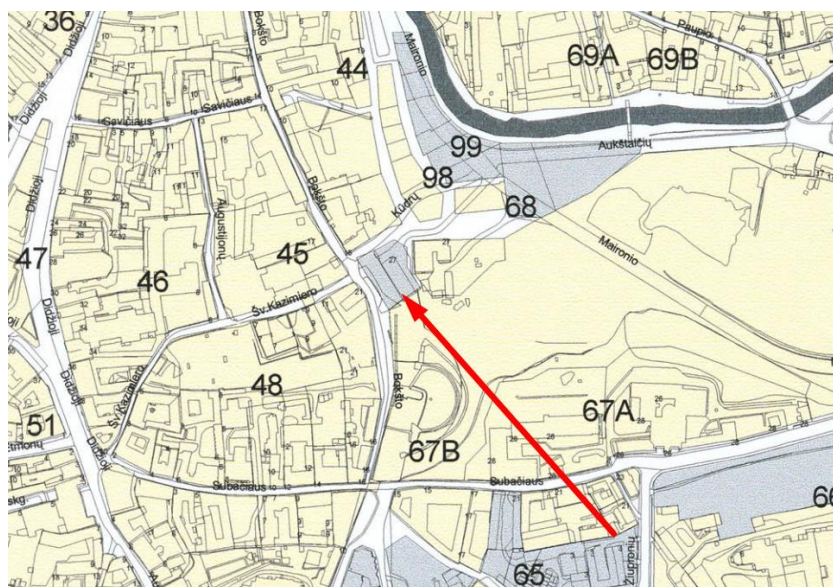

2.4. Vilniaus senamiestis. Unikalus objekto kodas 16073, U1P. Teritorijos ribų planas.


15 lapas. Teritorijoje esantys kiti objektai.

VILNIAUS SENAMIESTIS (16073, U1P)
APIBRĖŽTŲ TERITORIJOS RIBŲ PLANAS, 15 LAPAS
Vilnius, Vilniaus m. sav.

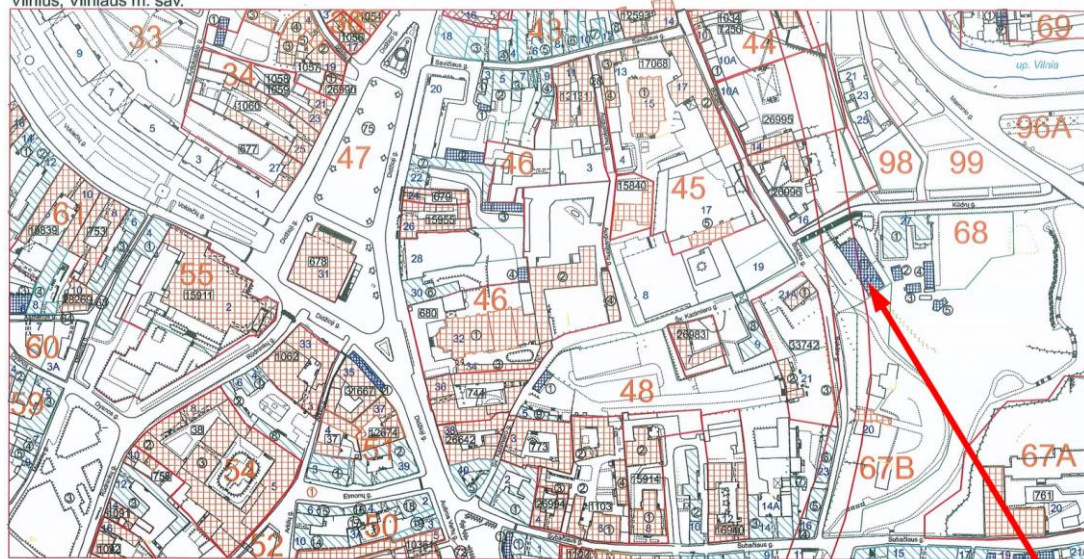

M 1 : 2 000 (viename cm - 20 m)

Nuoroda: Teritorijos vertingosios savybės ir kiti žymėjimai pateikti 34 lape .

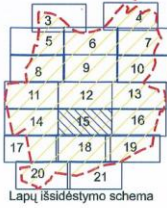


Lapų išsidėstymo schema

- Sutartiniai ženklai:
- Nekilnojamosios kultūros vertybės apibrėžtos teritorijos ribos
 - Nekilnojamojo kultūros paveldo objektų apibrėžtos teritorijų ribos
 - Nekilnojamojo kultūros paveldo objektai, kuriems apibrėžtos teritorijų ribos
 - Nekilnojamojo kultūros paveldo objektai, kuriems nespabrėžtos teritorijų ribos
 - Teritorijoje esantys, vertingų savybių požymių turintys objektai
 - Teritorijoje esantys kiti objektai
 - Suformuotų kadastrinių sklypų ribos
 - Namų numeris
 - Kultūros paveldo vietovės urbanistinės struktūros statinys

	KULTŪROS PAVELDO CENTRAS	Vilniaus senamiestis (16073, U1P) apibrėžtų teritorijos ribų plano projektas
	Teritorijos ribas ir vertingasias savybes pažymėjo Duomenų skyriaus Urbanizuotų vietovių poskyrio vedėja <i>Violeta Bruzgevičiūtė</i>	
Plano projektą sudarė Duomenų skyriaus Statinių poskyrio vyr. paminklotvarkininkė (Licencija Nr. G-449-(78)) <i>Rima Putrimienė</i>		Rima Putrimienė
Plano projektą patikrino Duomenų skyriaus vedėja <i>Giedrė Radvilavičienė</i>		Giedrė Radvilavičienė
Plano projektą priėmė direktorius <i>Virgilijus Kačinskas</i>		Virgilijus Kačinskas 2013-09-16


15A lapas.

VILNIAUS SENAMIESTIS (16073, U1P)
APIBRĖŽTŲ TERITORIJOS RIBŲ PLANAS, 15A LAPAS
Vilnius, Vilniaus m. sav.

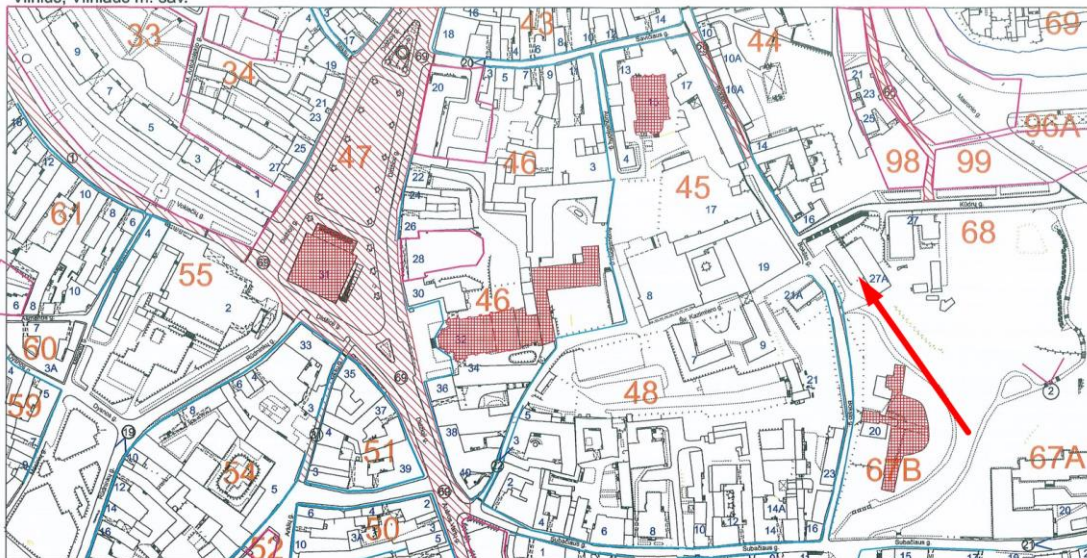

M 1 : 2 000 (viename cm - 20 m)

Nuoroda: Teritorijos vertingosios savybės ir kiti žymėjimai pateikti 34 lape.

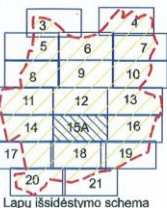

Lapų išsidėstymo schema


- Sutartiniai ženklai:
- Dominantės
 - Nekilnojamosios kultūros vertybės teritorijoje esančios vertingosios savybės
 - Gatvių užstatymo išsklotinės
 - PERSPEKTYVOS
 - Siluetų apžvalgos taškai
 - Vietovėi reikšmingo buvusio užstatymo vietos
 - Namų numeris
 - Kvartalo numeris

	KULTŪROS PAVELDO CENTRAS	Vilniaus senamiestis (16073, U1P) apibrėžtų teritorijos ribų plano projektas
	Teritorijos ribas ir vertingasias savybes pažymėjo Duomenų skyriaus Statinių poskyrio vyresnioji paminklotvarkininkė (Licencija Nr. G-449-(78)) <i>Laima Lysiukienė</i>	
Plano projektą sudarė Duomenų skyriaus Statinių poskyrio vyr. paminklotvarkininkė (Licencija Nr. G-449-(78)) <i>Rima Putrimienė</i>		Rima Putrimienė
Plano projektą patikrino Duomenų skyriaus Statinių poskyrio vedėja <i>Indrė Kačinskaitė</i>		Indrė Kačinskaitė
Plano projektą priėmė direktorius <i>Virgilijus Kačinskas</i>		Virgilijus Kačinskas 2013-09-16

2.5. Vilniaus miesto gynybinės sienos Subačiaus – Išganytojo - Bernardinų vartų dalies, Bastėjos, stačiatikių Dievo Motinos Ėmimo į dangų soboro, kitų statinių kompleksas (39)

VILNIAUS MIESTO GYNYBINĖS SIENOS SUBAČIAUS – IŠGANYTOJO – BERNARDINŲ VARTŲ DALIES, BASTĖJOS, STAČIATIKIŲ DIEVO MOTINOS ĖMIMO Į DANGŲ SOBORO, KITŲ STATINIŲ KOMPLEKSAS (39, G235K, S752, S758, S759, AtV 17)

APIBRĖŽTŲ TERITORIJOS BEI APSAUGOS ZONOS RIBŲ PLANAS, 2 LAPAS
Bokšto g. 12, 14, 16, 18, 20, Maironio g. 14, 19, Vilniaus m., Vilniaus m. sav.

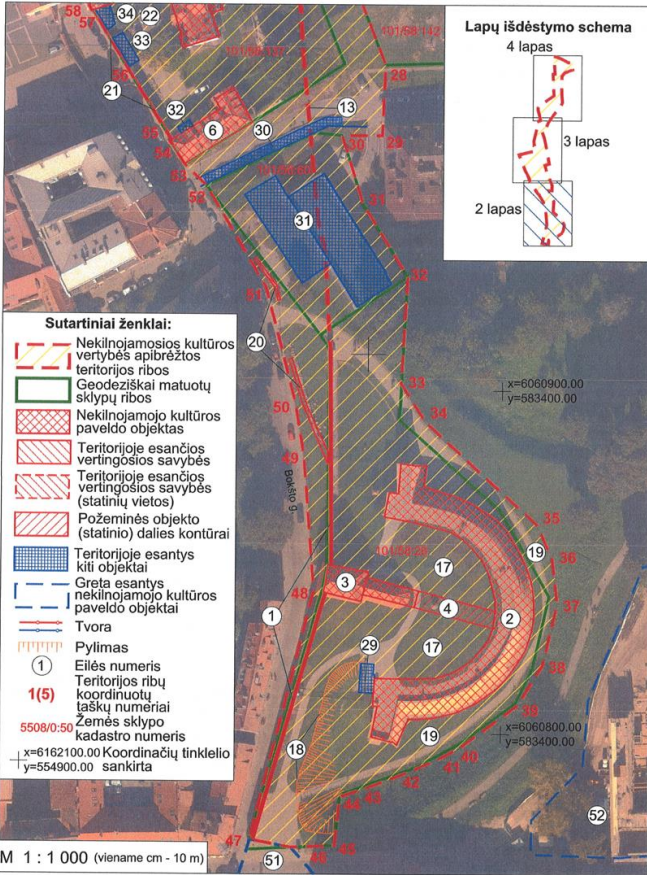

- Komplekso dalys:**
- Subačiaus – Išganytojo – Bernardinų vartų gynybinės sienos dalis (25162, G235K10)
 - Bastėjos kazematų statinys (25164, G235K12, 1399-6016-7024)
 - Bastėjos bokštas (44378, 1399-6016-7013)
 - Bastėjos tunelis (44379)
 - Pirmas namas (26996, S759, 1096-5002-6014 1094-0043-6017)
 - Antras namas (44296, 1094-0043-6028)
 - Trečias namas (26995, S758, 4400-3830-9974)
 - Romerių namas (1034, AtV17, 1094-0043-3036, 1094-0043-3014, 1094-0043-3025)
 - Kelvintas namas (39453, 1094-0224-0017)
 - Vilniaus stačiatikių Dievo Motinos Ėmimo į dangų soboras (1104, S752, 1001-9000-2019)
 - Adomo Mickevičiaus paminklas (15289)
 - Bareljefinės plokštės (7534)
- Teritorijoje esančios vertingosios savybės**
- Spėjama gynybinės sienos vieta
 - Išganytojo vartų vieta
 - Bernardinų vartų vieta
 - Bastėjos terasa
 - Išganytojo bokšto vieta (17, Bastėjos terasa)
 - Pietinio flankinio priestato pylimas
 - Fosa
 - Tvoros liekanos
 - Tvora I
 - Lauko akmenų grindinys
 - Tvora II
 - Pastato sienos liekanos
 - Tvora III
 - Pastato siena
 - Statinio liekanos
 - Terasa
- Teritorijoje esantys kiti objektai:**
- Priestatas I
 - Laiptai
 - Statinys I
 - Priestatas II
 - Ūkinis pastatas
 - Priestatas III
 - Priestatas IV
 - Pastatas I
 - Pastatas II
 - Pastatas III
 - Požeminis garažas
 - Garažai I
 - Garažai II
 - Priestatas V
 - Statinys II
 - Garažai III
 - 1987-08-23 mitingo atminimo ženklas
- Greta esantys nekilnojamojo kultūros paveldo objektai:**
- Vilniaus Šventųjų Pranciškaus Asyžiečio, Bernardino Sleniečio bei Šv. Onos bažnyčių ir bernardinų vienuolyno statinių ansamblis (766, G204KP, AtR 61)
 - Bernardinų tiltas (16763, S69, IV 1006)
 - Užupio tiltas (16768, S67, IV 1011)
 - Namas (10343, IR 10)
 - Ligoninės statinių kompleksas (1033, G378K, AtV 16)
 - Vilniaus miesto gynybinės sienos Medininkų - Subačiaus vartų dalies, Šv. Teresės bažnyčios ir basijų karmelitų vienuolyno, Šv. Dvasios cerkvės ir vienuolyno kompleksas (748, G235K, G359K, G357, AtR 6, AtR 42, AtR 41, AtV 47)
 - Vilniaus misionierių vienuolyno statinių ansamblis (761, G360K, AtR 56)

	KULTŪROS PAVELDO CENTRAS	Vilniaus miesto gynybinės sienos Subačiaus – Išganytojo – Bernardinų vartų dalies, Bastėjos, stačiatikių Dievo Motinos Ėmimo į dangų soboro, kitų statinių komplekso (39, G235K, S752, S758, S759, AtV 17) apibrėžtų teritorijos bei apsaugos zonos ribų plano projektas
Teritorijos bei apsaugos zonos ribas ir vertingąsias savybes pažymėjo Duomenų skyriaus		
Urbanizuotų vietovių poskyrio		
vyr. paminklotvarkininkė		Milda Bugališkytė
Plano projektą sudarė Duomenų skyriaus		
vyrasn. paminklotvarkininkas (k.p. Nr. 1GKV-1309)		Gervaldas Zabarauškas
vyrasn. paminklotvarkininkė		Irmina Kaminskaitė
Plano projektą patikrino Duomenų skyriaus Urbanizuotų vietovių poskyrio		
vedėja		Violeta Bruzdelevičiūtė
Plano projektą priėmė		
direktorius		Virgilijus Kačinskas 2019-11-07

3. Istorija

3.1. Istorinės Bokšto gatvės nuotraukos



1898 m.



1909 m.



1910 m.



1912 m.



1917 m.



1917 m.



1922 m.




1944 m.

3.2. Sklypo Maironio g. 27A, Vilniaus m. ir 67 kvartalo urbanistinė – erdvinė užstatymo raidos analizė (V. Drėma „Dingęs Vilnius“ 1991 m.)

Sklypo vietą Vilniaus senamiestyje galime įvardinti kaip jungtį tarp viduramžių centro ir priemiesčio, kuriuos natūraliai skyrė Vilnios upės slėnio sąlyginai status pietvakarinis šlaitas. Viršuje, ant šlaito ir už jo kūrėsi ir vystėsi miestui ir valstybės centrai būdinga senamiesčio urbanistinė struktūra, o apačioje šlaito, išnaudojant sraunią Vilnios upės tėkmę, buvo sukurta ypatinga hidrologinės inžinerijos sistema ir su ja susijusi žemėnauda. Urbanistinei raidai itin svarbus faktorius buvo miesto gynybinės sienos atsiradimas XVI a. pirmaisiais dešimtmečiais. Nagrinėjamo sklypo teritorija išsidėsčiusi ant dalies buvusių istorinių valdų žemės, tarp Bokšto ir Kūdrų gatvės sankryžos; urbanistinę raidą apsprendė gamtinės sąlygos, reljefas, miesto gynybiniai įtvirtinimai ir žemėvaldos specifika. Nuo XVIII a. Prie Subačiaus gatvės įsikūrus Kūdikėlio Jėzaus našlaičių prieglauda, pastarajai beveik šimtą metų priklausė didžioji dalis nagrinėjamo sklypo. Iki XX a. pabaigos nagrinėjamo sklypo teritorija liko neužstatyta kapitaliniais pastatais, nuo Bokšto gatvės skyrė mūrinė tvora, kuri suteikė Bokšto gatvei tam tikrą charakterį.


67 kvartalui be Tymo priemiesčio specifikos, Sungušų dvaro bei Misionierių vienuolyno, miesto sienos, vietovės urbanizacijos raidą įtakoją vakarų pusėje besivystantis miestas. Nuo gynybinės sienos ir Subačiaus vartų pro Bastėją besileidžiant Bokšto gatvės trasa bei takas, o vėliau gatvė tarpo Bokšto gatvės ir Tymo priemiesčio – tai seniausios urbanistinės jungtys nagrinėjamo sklypo aplinkoje. Dar funkcionuojant miesto sienai, Kūdrų gatvės vietoje egzistavo jungtis – vartai tarp miesto ir priemiesčio. Tokia nuomonė atsispindi ankstyvojoje istoriografijoje, taip pat tą lyg ir patvirtina 1648 m. Fridricho Getkanto Vilniaus įtvirtinimų planas. Ankstyvuojau laikotarpiu tai buvo tiesiog griovys ir takas į vartus, kuriuo į Vilnią iš miesto tekėjo nešvarumai. Vėliau, XVIII a. pab. – XIX a. pr., kai miesto siena neteko savo reikšmės, buvęs griovys ir takas jau buvo gavęs Mešlyno (Gnoinyj) gatvės pavadinimą, kuris vaizdžiai nusako to meto gatvės vaizdą ir būklę. Perkėlus iš miesto centro Žuvų turgų į Tymo priemestį, XIX a. vid. dokumentuose randame toje vietoje Žuvų skersgatvį, vėliau – Ežerų ir pagaliau – Kūdrų gatvės vardą, (dab. O.Šimaitės).

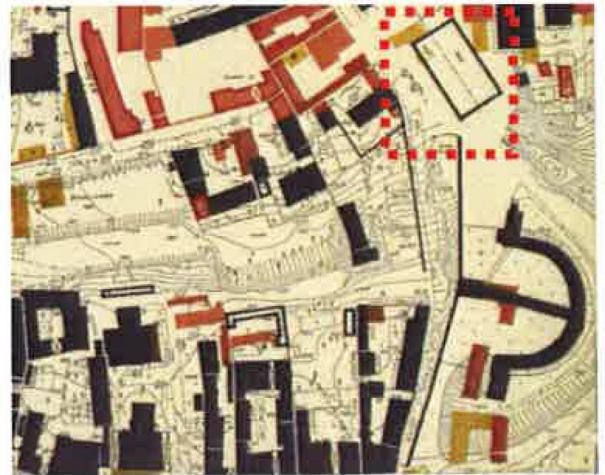

Nagrinėjamos vietovės 1793 m. žemėvaldos

XIX-XX a. buv. užstatymo planograma 1988 m.

Miesto siena šioje vietoje egzistavo iki XVIII a. pab. XVIII a. paskutiniiais dešimt. Ji buvo šioje vietoje beveik išardyta ar apleista. Ne veltui miesto sienos ardymo darbai prasidėjo kaip tik nuo aprašomos atkarpos. XVIII a. pab. Bastėja taip pat buvo apleista ir paversta miesto šiukšlynu, jos grioviai ir mūrai užpilti žeme. Sunykus miesto sienai, iš esmės pasikeitė urbanistiniai ryšiai tarp miesto centro ir vakarinių priemiesčių. Be to, XIX a. įnešė daug pokyčių į politinį, visuomeninį ir ekonominį miesto gyvenimą. Suaktyvėjo vietovės urbanizacija Tymo priemiestyje. Kaip buvo pažymėta anksčiau, žemė aprašomoje vietovėje priklausė miestui. Teritorija už miesto sienos šlaito apačioje, prie kanalo buvo nuomojama činčo teise. XVIII a. pab. – XIX a. pr. magistrato dokumentuose Tymo priemiestyje vardijami nuomojami sklypai ir mediniai statiniai juose. Bokšto gatvės atkarpoje nuo Subačiaus gatvės iki dab. Kūdrų gatvės – sklypai neregistruoti ir neatsispindi dokumentuose. 1808 m. K. Griunerto miesto plane prie Mešlyno gatvės, siaurame 1612 posesijos rėžyje, pavaizduotas šonu į gatvę stovintis mūrinis pastatas. Rašytiniai šaltiniai nepateikia duomenų apie čia stovėjusį mūrinį namą. Vėlesniuose planuose ir dokumentuose žinios apie jį taip pat nepateikiamos.

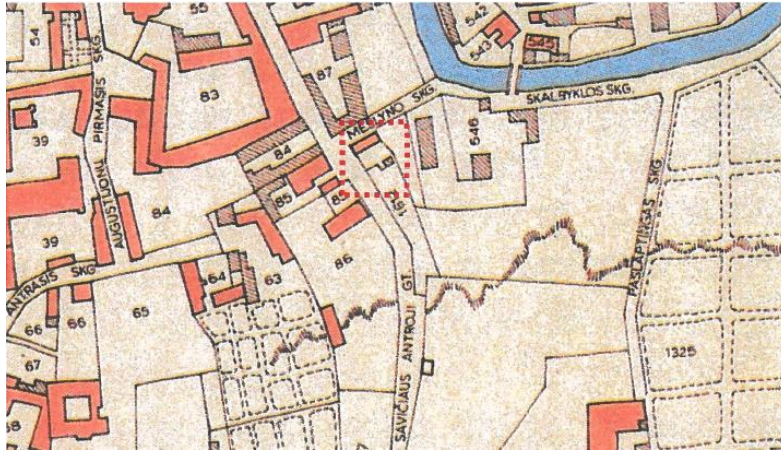

Pagal 1875m. perspektyvinį Vilniaus miesto planą Tymo gatvės vakarinė dalis turėjo būti įjungta į mūrinių namų kvartalą, kur buvo leistas 2-3 aukštų namų statyba. Priešinga, rytinė gatvės pusė turėjo išnykti. Čia buvo uždrausti remonto darbai. Miesto valdžia užsiėmė Vilnios reguliavimo darbais, nukanalizavo vyskupo malūno kanalą, išplėtė ir išgrindė Kūdrų skersgatvį, kuris jungė senamiestį su Tymo Žuvų turgumi. Skersgatvyje buvo įrengti laiptai iš Bokšto gatvės į Tymo priemestį. Visos šios priemonės suintensyvino mūrinių pastatų statybą Tymo rajone, tačiau jis liko vienu skurdžiausių miesto rajonų.



Tvoros Bokšto g. ir buv. Tymo g. vaizdas 1909 m. foto ir 1912 m.

Teritorijos užstatymo transformacijos XIXa.pab. – XXa.pr. rodo vietovės architektūrinės kokybės vystymosi tendenciją. Kraštovaizdžio kaita, 2-3a. mūrinių namų atsiradimas, Tymo kvartale pakeitė apžvalgos perspektyvą nuo Bokšto gatvės į rytus, tačiau užstatymas savo aukščiu apimtimi ar išraiška nenutraukė vizualinių ryšių tarp aplinkinių senamiėsčio rajonų. Bokšto gatvės išklotinė praktiškai nepakito iki XXa.II pusės, gatvės perspektyvoje vyravo tvoros ir tolumo plano vizualiniai erdviniai akcentai.


Po Antrojo Pasaulinio karo didžioji dalis pastatų Tymo priemestyje buvo nugriauti, apleisto priemėsčio likučiai, tiesiant Maironio gatvę 1960-1970m., buvo nušluoti nuo žemės paviršiaus, nauja transporto magistralė sunaikino senąją urbanistinę struktūrą, išliko tik Maironio g. 19 ir 27 pastatai. Atgimimo laikotarpiu XXa. paskutiniai dešimtmečiai atnešė pokyčius nagrinėjamos vietos artimojoje aplinkoje. Kitoje Bokšto gatvės pusėje buvo atkurtas prieš karą egzistavęs užstatymas (Bokšto g. 17 ir 19), vakarinėje buvusio Tymo priemėsčio dalyje prie šlaito pastatyti nauji 2-3 aukštų gyvenamieji namai, kurie lyg ir žymi buvusią istorinę struktūrą. Pastaraisiais dešimtmečiais buvusio Tymo kvartalo teritorija pergyvena renesansą. Ji naudojama vilniečių kaip viešoji erdvė įvairiems renginiams, turgui, mugėms ir t.t. Buvusios ir prarastos miesto dallies urbanistinės struktūros atgaivinimo klausimas aktualus ir svarstomas pastaraisiais dešimtmečiais. Be abejo, vietovei gyvybingumo suteikia naujai sutvarkyta buv. Kūdrų gatvė, taip pat atžymėta buvusio kanalo vaga ir Nobelio premijos laureate Č. Milošo laiptai, vietovėje atsirado nauji kultūriniai ir urbanistiniai akcentai, kuriuos sąlygojo istorinio miesto raidos poreikiai.

3.3. Bokšto g. istorinės raidos analizės ištraukos. A. Racevičienė (atestato nr. 0480) I. Baliulytė (atestato nr. 0528)

(....)
Nagrinėjama valda yra labai reikšmingoje istoriniu bei geografiniu požiūriu Vilniaus senamiesčio vietoje. Išsidėsčiusi ant šlaito, vizualiniais ryšiais plačiai susijusi su pietrytiniu senamiesčio pakraščiu, ji yra puikus apatinis planas“ už jos stovinčiai Šv. Kazimiero bažnyčiai ir kt. aukštesniems kvartalo statiniams, žvelgiant nuo Tymo kvartalo pusės. Taip pat labai gerai apžvelgiama iš pietų nuo Bastėjos pusės. Besileidžiančios į pakalnę Bokšto gatvės vaizdas nuo Bastėjos ne kartą buvo įamžintas Vilniaus miesto fotografų (ilustr. 1), ypatingai akcentuojant tvoras, kurios suteikia šiam Vilniaus senamiesčio kampui savitumo ir originalumo.




1. Bokšto g., 1898m., S.Fleuri, fotogr.

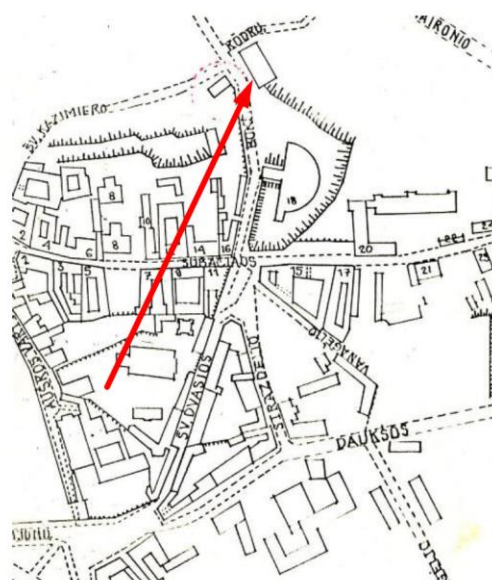


2. Dabartinė valdos situacija

Bokšto gatvė savo dabartinį pavadinimą gavo tik 19 a. antrojoje pusėje. Nuo 16 amžiaus ji vadinta gatve, vedančia į Subačiaus vartus, vėliau - Savičiaus, Antrąja Subačiaus gatve. Apie jos egzistavimą iki 16 amžiaus konkrečių žinių nėra, nors galima prielaida, kad ji ėmė formuotis tako, vedusio nuo miesto centro, link Subačiaus trakto ir vingiavusio kalvos šlaitu, pagrindu.

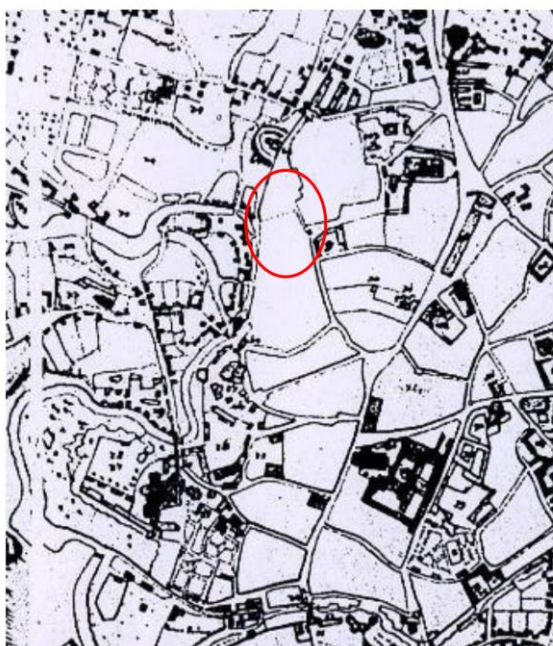

3. Ištrauka iš 18 a. pr. Fiirstenhofo Vilniaus m. plano.

19 a. pradžios 1808 m. K. Griunerto plane (ilustr. 4) Bokšto gatvės trasa jau susiformavusi, tiesa, dar netaisyklinga, greičiausiai dėl vietovės gamtinių ypatumų. Susiformavusi gatvė lyg ir rodo, kad turėjo būti aiškios ir prie jos išsidėsčiusios valdų ribos.

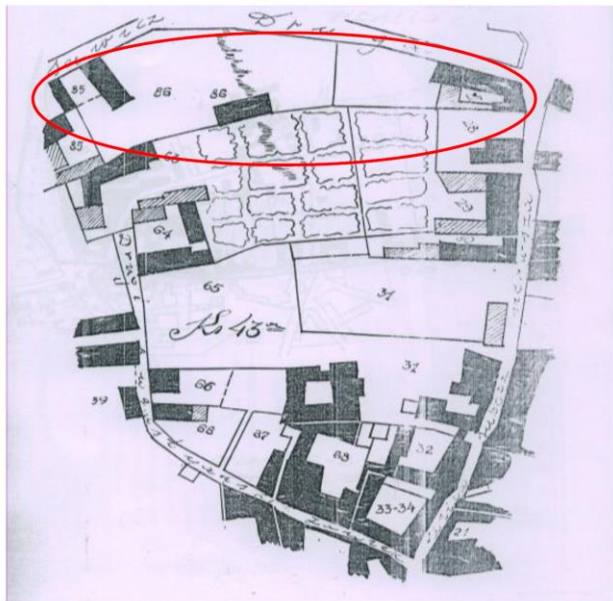

4. Ištrauka iš 1808 m. Vilniaus miesto plano

Dabartinė Šv. Kazimiero gatvė, kuri šiuo metu jungia Subačiaus ir Bokšto gatves – naujas urbanistinis darinys, kurio istoriniuose planuose nebuvo. Iš esmės, ta gatvė, kuri egzistuoja šiuo metu, buvo nutiesta po Antrojo Pasaulinio karo, kadangi karo metu didelė dalis kvartalo pastatų buvo apgriauta, nebeliko kai kurių pastatų kvartalo gilumoje, ir natūraliai susiformavusių takų ar net pravažiavimui naudojamų jungčių pagrindu 20 a. pabaigoje buvo suformuota dabartinė gatvė.

Fiurstenhofo plane jau pavaizduota nedidelė Šv. Kazimiero gatvės atkarpa. Besitęsianti į kvartalo gilumą, ji atsirado kaip patogesnė jungtis su gilumoje išsidėsčiusiomis jezuitų vienuolyno žemėmis. 64 posesijos (dab. Šv. Kazimiero g. 9) savininkas Križevskis 18 a. pabaigoje užstatė skersgatvį, vedusį į Bokšto g. Tokiu būdu dab. Šv. Kazimiero gatvės užuomazga buvo sunaikinta.

Byla dėl skersgatvio užstatymo tęsėsi nuo 1784 iki 1791 metų, tačiau pastatytas pastatas liko, ir gatvė buvo nutiesta tik 20 a. pabaigoje.

Situacija turėjo pasikeisti 18 a. pabaigoje, uždarius jezuitų vienuolyną ir pradėjus jo buvusių valdų parceliacijos procesą. 1808 m. miesto plane (ilustr. 4) matyti, kad tai Antroji Augustijonų gatvė (Druga Augustianska), prasidėjusi nuo Subačiaus 5 g., vingiuojanti iki kvartalo vidurio ir įsiremianti o gilumoje esančią valdą. 1845 m. Vilniaus miesto plane taip pat matyti, kad ši gatvė pasibaigia kvartalo viduryje, net nevirsdama į taką tarp posesijų.



5. Ištrauka iš 1845 m. Vilniaus miesto plano

Dėl to, kad dab. Šv. Kazimiero gatvė baigėsi kvartalo gilumoje, kvartalas, ribojamas dab. Subačiaus, Bokšto, Šv. Kazimiero gatvių iki pat 20 a. antrosios pusės buvo susijungęs su dabartiniu Vilniaus senamiesčio 45-uju kvartalu. Didesnę jo dalį 19 a. viduryje užėmė sodai ir daržai ir tik prie Subačiaus kelio ir Šv. Kazimiero gatvės pradžios galima atsekti struktūrizuotą urbanistinį audinį, rytinis pakraštys prie Bokšto gatvės buvo užstatytas menkai, čia vyravo sodai ir daržai. Toks vaizdas matyti ir 1845 m. miesto plane (Iliustr. 5)


Tik 19 a. antroje pusėje pradėta namus plėsti į kvartalo gilumą. Buvo statomi nauji gyvenamieji korpusai, siekiant padidinti pelną, išnuomojant juos gyventojams. 1875 m. konfirmuotame Vilniaus miesto perspektyviniame plane buvo numatyta Šv. Kazimiero gatvę nutiesti iki Bokšto gatvės. Tokią urbanistinę perspektyvą iliustruoja dab. Bokšto g. 19 valdos istoriniai planai. Šios valdos istoriniuose projektuose, žymint urbanistinę situaciją (ją buvo būtina parodyti remiantis konfirmuotu 1875 m. planu) Šv. Kazimiero gatvė sujungta su Bokšto gatve 7. Realiai tas nebuvo įvykdyta - iki Antrojo pasaulinio karo, gatvės perimetru tęsėsi mūrinė tvora iki gretimos dab. Bokšto g. 19 sklypo ribos.

3.4. Istoriniai planai ir žemėlapiai


F. Chomentovskis. Vilniaus miesto ir apylinkių planas 1798 m.
B.R. Vitkauskienė, A.Žilevičiūtė „Vilniaus miesto planai“




K. Grunertas. Vilniaus senamiesčio panas 1808 m.
V. Drėma „Dingęs Vilnius“

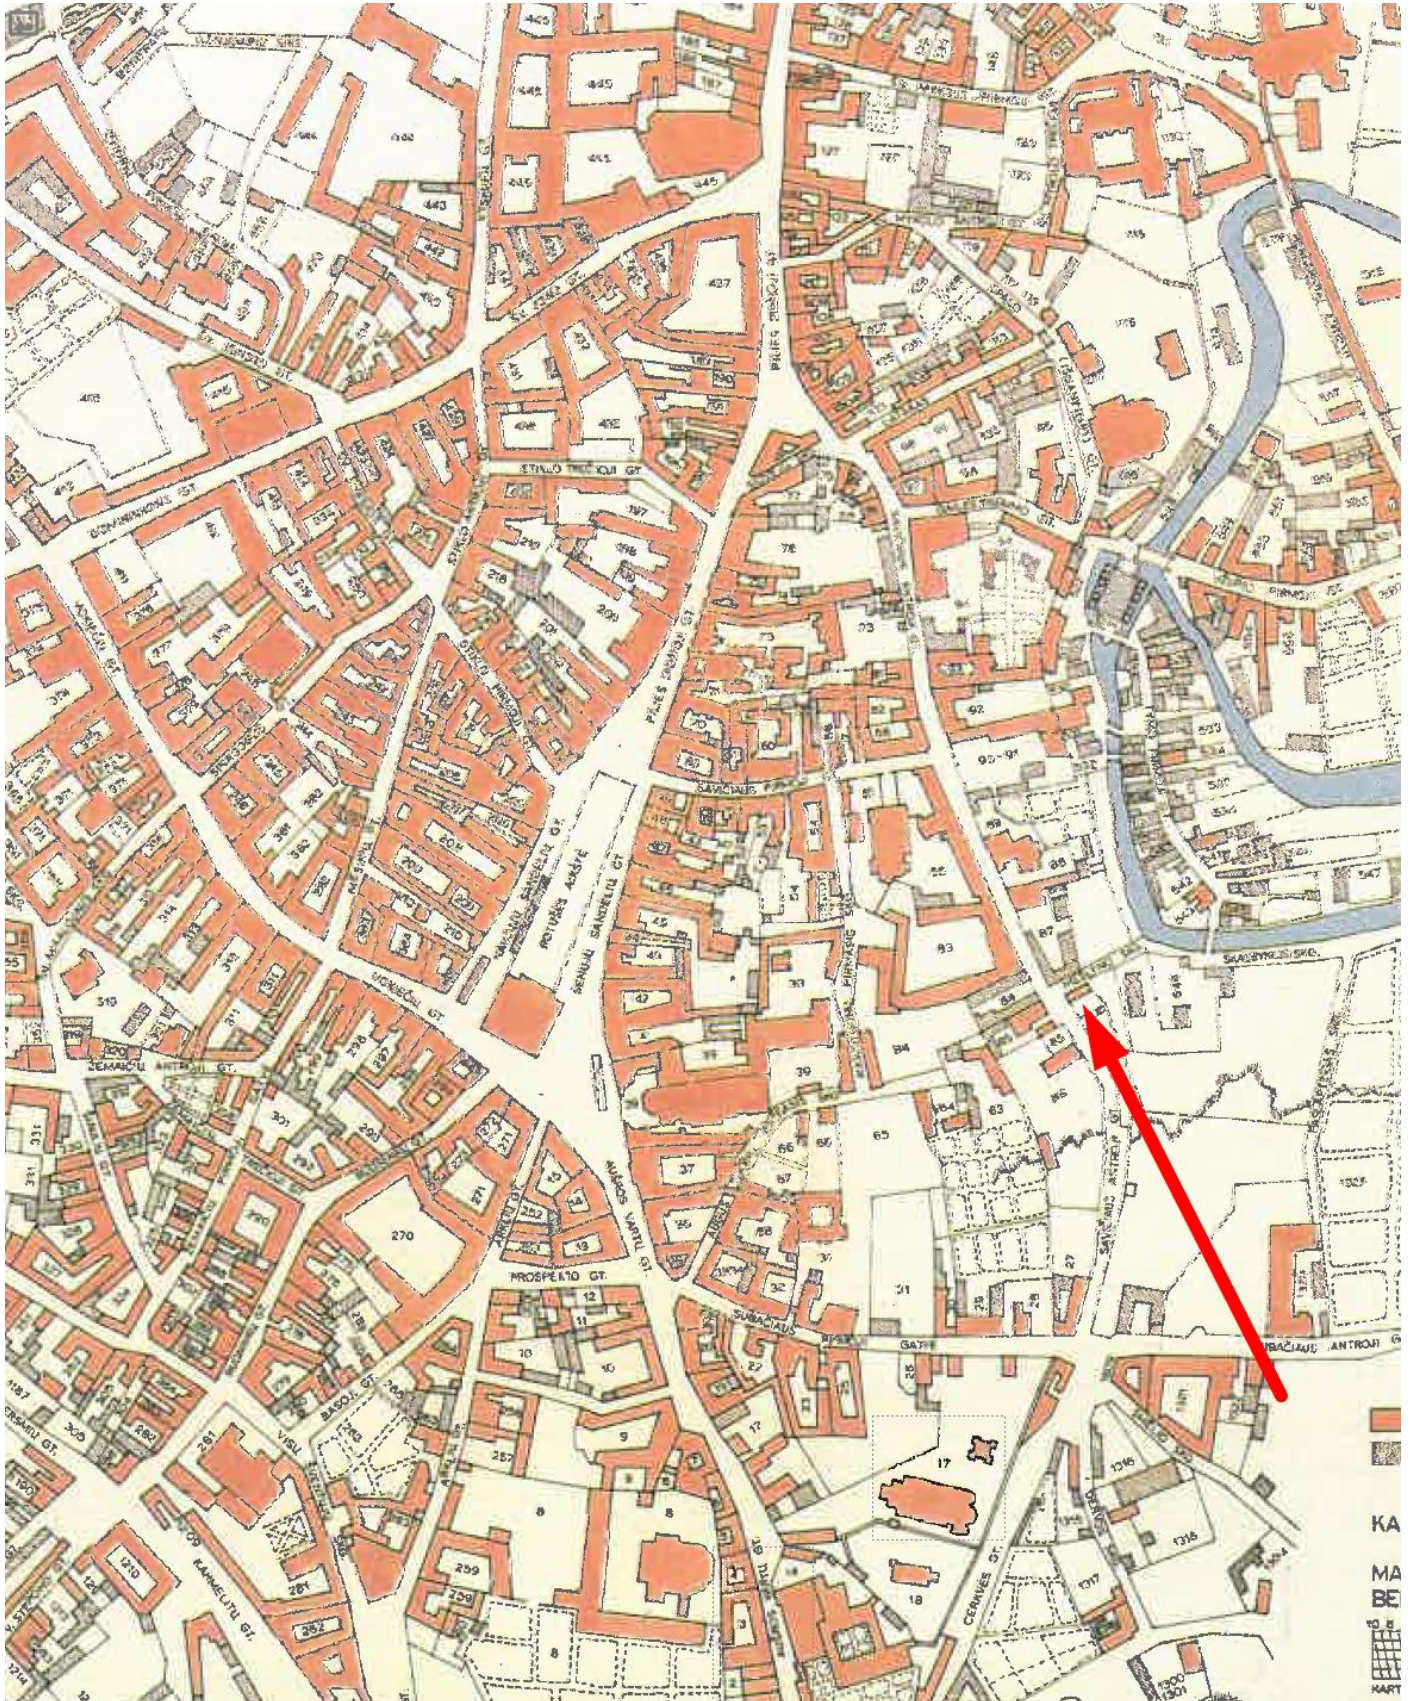

W. Hastie, G. Velikorodovas. Perspektyvinis Vilniaus miesto planas 1817m.
I. Tamošiūnienė „Vilniaus miesto planai“

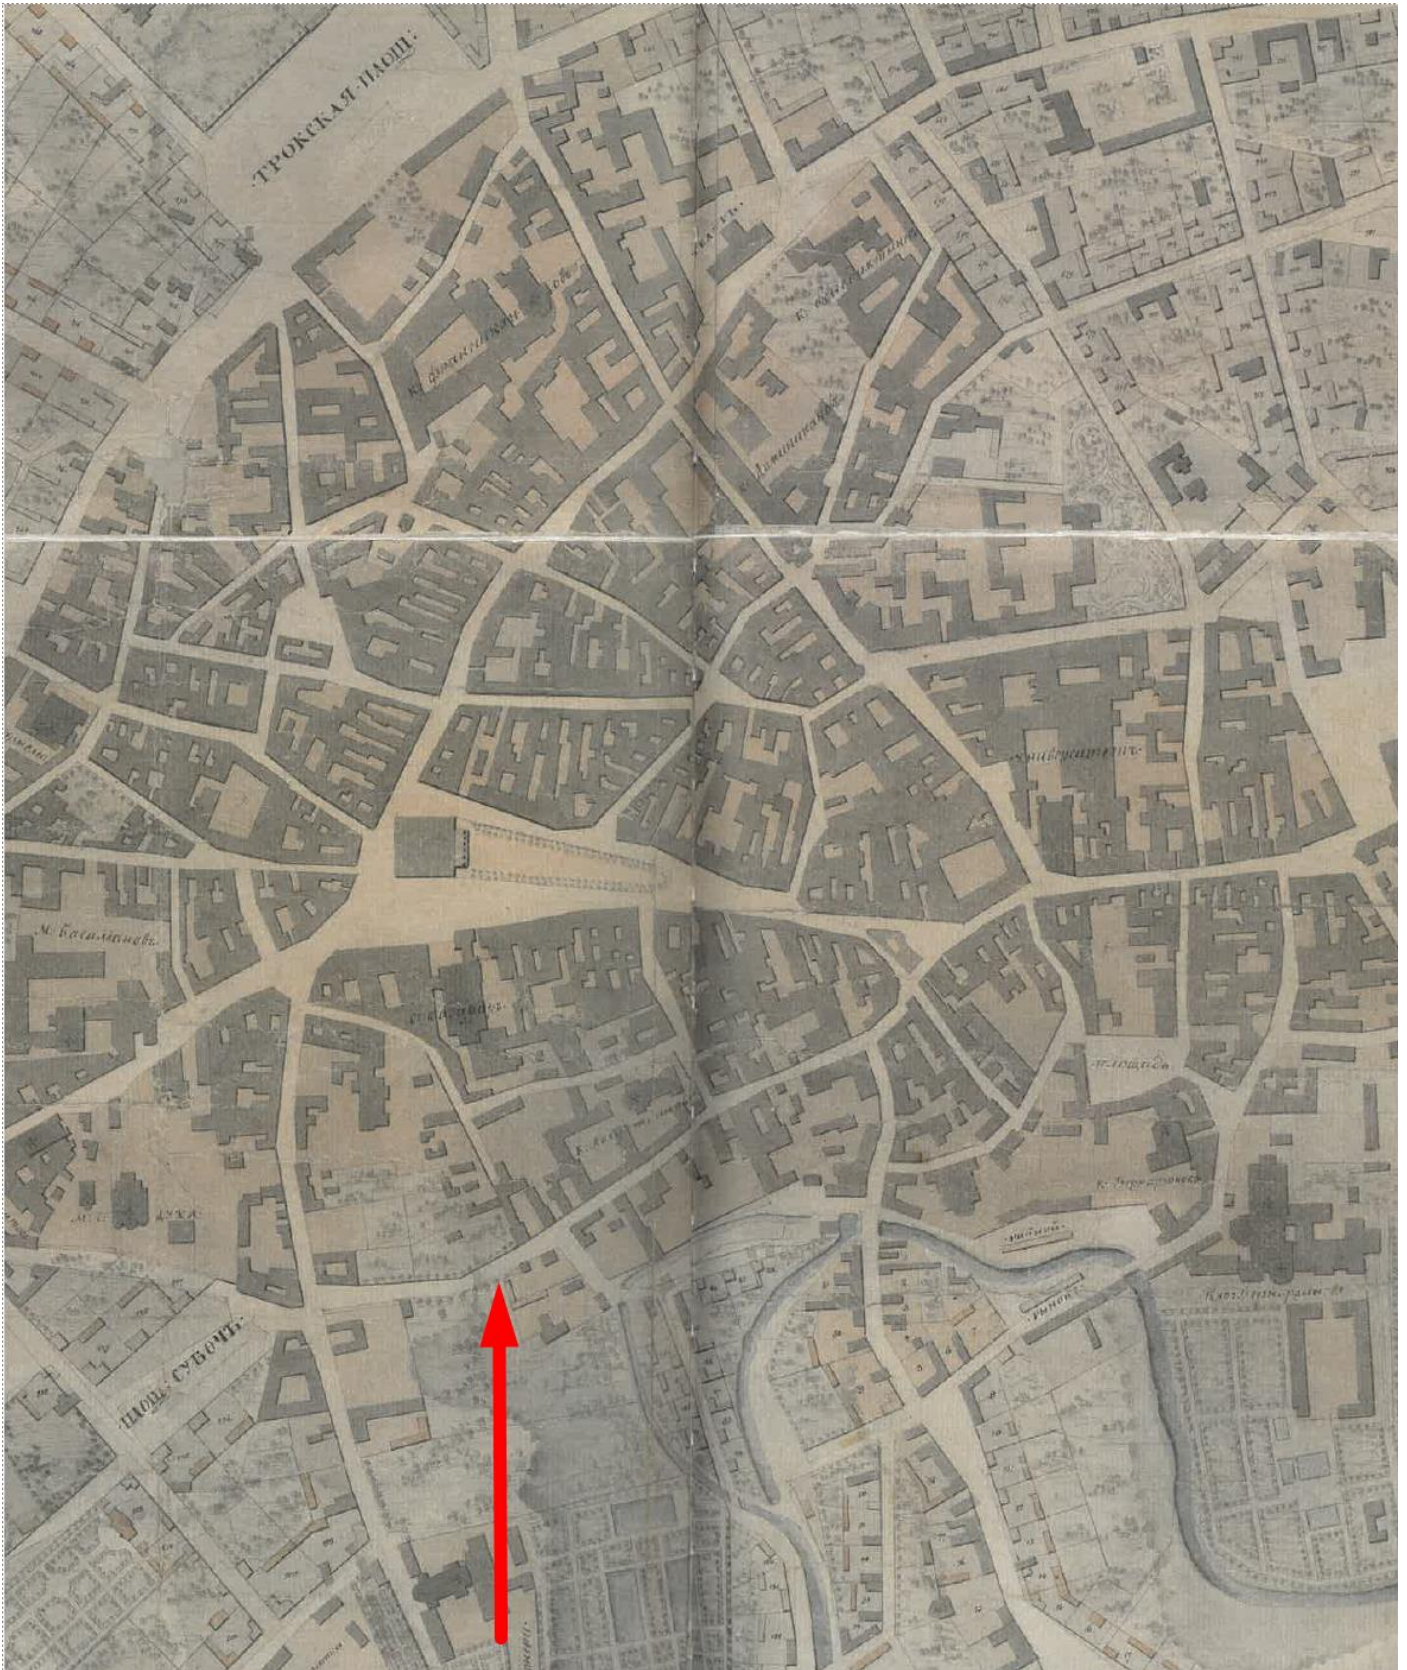


A. Serebriakovas. Perspektyvinis Vilniaus miesto planas 1837m.
I. Tamošiūnienė „Vilniaus miesto planas“

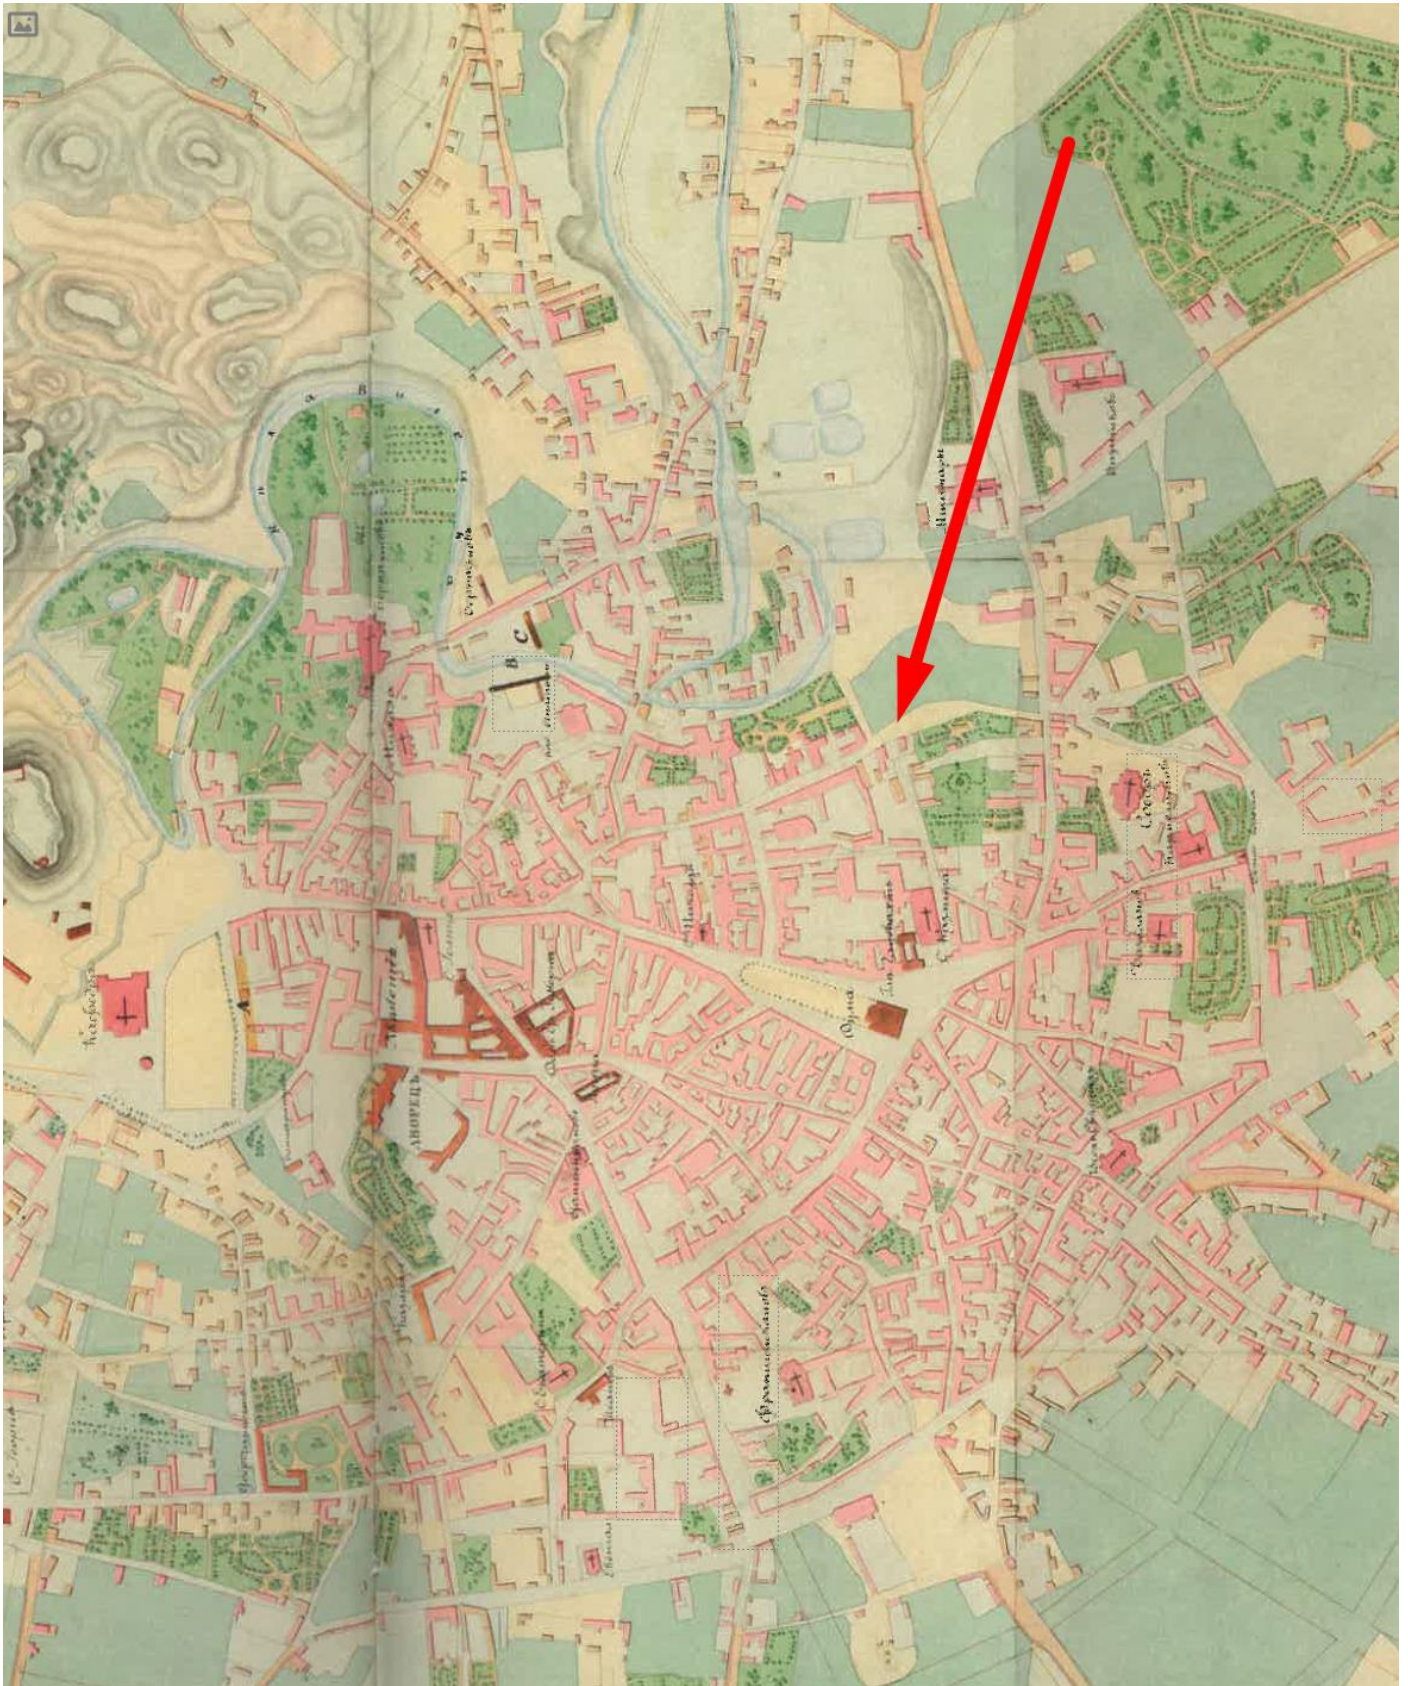

3.5. Archeologija - ištrauka (tyrimai pridedami kaip priedas nr.1-1 ir priedas nr.1-2)

Iš istorinių planų, kitos istorinės informacijos, bendro istorinės geografijos suvokimo, žinoma, kad tiriamasis sklypas Maironio g. 27A yra amžių bėgyje stipriai kitusiame, urbanizuotame Vilnios upės šlaite. Natūraliai bei dėl žmogaus veiklos šioje Vilniaus dalyje Vilnios vaga kito, atsirasdavo ir nunykdavo protakos, kanalai, salos, kol galop susiformavo dabartinė situacija, kai upės vaga nuo tiriamojo sklypo šiaurės rytinės ribos yra nutolusi apie 120 m. Iš istorinių planų, pvz., vadinamojo „Fiurstenhofo“ Vilniaus plano, datuojamo 1737 metais, žinome, kad kai kuriais istoriniais laikotarpiais vanduo būdavo gerokai arčiau sklypo Maironio g. 27A vietos. Vilniaus miesto dalis, kurioje yra tiriamasis sklypas veikiausiai buvo apgyvendinta ar tiesiog buvo gyvenamosios vietos įtakos zonoje jau XIV amžiuje. Pasibaigus kovų su kryžiuočiais ir jų sąjungininkais, vidaus kovų laikotarpiui, po santykinai ramaus XV amžiaus II ketvirčio – II pusės, XV amžiaus pabaigoje Lietuvos sostinei iškilo pavojus iš Rytų – Maskvos valstybės ir jos tuometinių sąjungininkų, Krymo totorių. Totorių raiteliai pasiekdavo netolimas Vilniaus apylinkes, todėl buvo būtina įtvirtinti miestą. Tuo tikslu 1503–1522 metais centrinė miesto dalis apjuosta mūrine gynybine siena su vartais. Dalis tiriamojo sklypo atsidūrė vidinėje (miesto) gynybinės sienos pusėje, dalis – išorinėje (priemiesčio). XVI amžiuje – XVII amžiaus I pusėje gynybinės sienos vidiniame perimetre, būta gynybiniais tikslais neužstatyto zonos – pravažiavimo kelio. Tikėtina, kad iš tokio kelio išsivystė ir pietinė dabartinės Bokšto gatvės dalis. Vėliau, miestui vystantis, šios teritorijos užstatymas, veikla joje kito.

Priedas Nr. 1. Situacijos planas, M 1:400

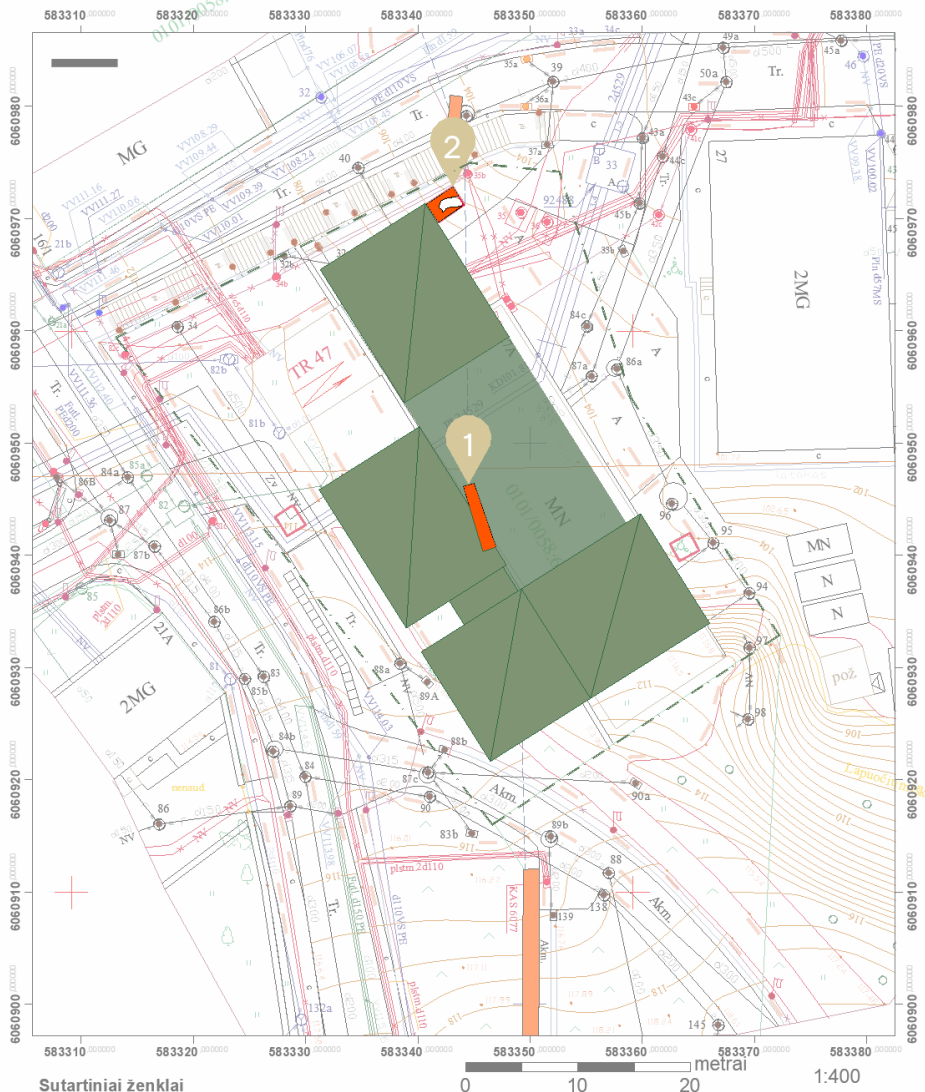

Sutartiniai ženklai


- Sklypo Maironio g. 27A ribos
- Vizualiai matomos ir aptiktos archeologinių tyrimų metu Vilniaus gynybinės sienos liekanos
- Aptikti žvalgomieji archeologiniai tyrimai
- Vilniaus gynybinė siena pagal 1648 m. F. Gedkanto planą

0 10 20 metrai 1:400

Neišlikusios gynybinės sienos pozicija šlaite:



Neišlikusios gynybinės sienos pozicija esamame pastate:

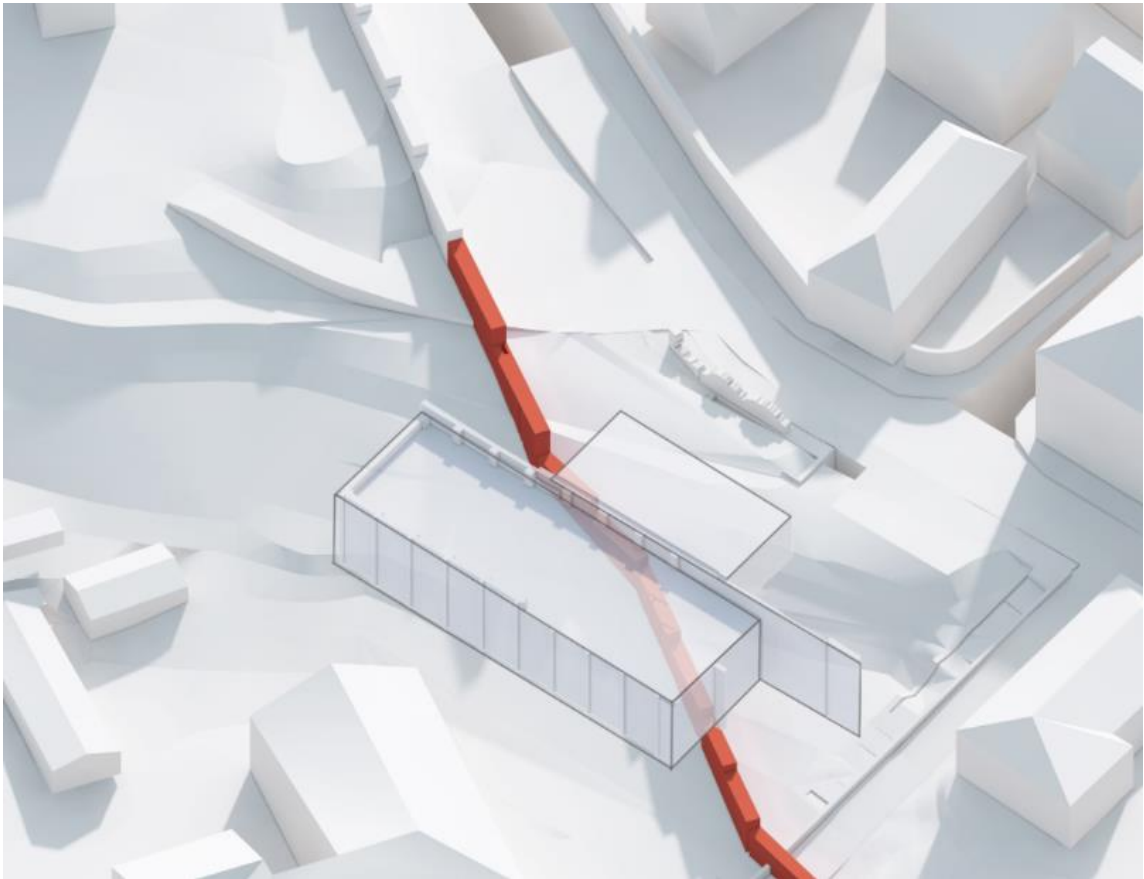

Iš aukščiau esančių schemų galime teigti, kad statant siurblinės pastatą gynybinės sienos liekanos buvo sunaikintos. Darant archeologinius tyrimus ir radus liekanų sprendiniai bus peržiūrimi, liekanos eksponuojamos ir išsaugomos.

4. Gairės projektiniams sprendiniams

4.1. Bokšto g. išklotinė

Nagrinėjamas sklypas ribojasi su Bokšto gatve, ši gatvė ne kartą buvo įamžinta Vilniaus miesto fotografų (žr. aukščiau – istorija). Besileidžiant į pakalnę Bokšto gatve nuo Bastėjos (1) akcentuojama **mūrinė tvora bei gynybinė Vilniaus siena, atsiveria miesto panorama su žaliaja karūna**. Visa tai šiam Vilniaus senamiesčio kampui suteikia savitumo ir originalumo. Taigi, leidžiantis gatve atsiveria **tolimo plano vizualiniai erdviniai akcentai, pirmame plane dominuoja tvoros/griuvėsiai**.






Esama situacija. Pirmame plane dominuoja tvoros




Galimas naujas užstatymas. Siūloma naujai projektuojamą pastatą atitraukti nuo pirmame plane dominuojančių tvorų

Bokšto gatvės išsklotinėje dominuoja tvoros. Projektuojamas pastatas taip pat stovi už tvoros griuvėsių, antrame plane matomi tik pastato šlaitiniai stogai. Ilgasis fasadas atstuktas į Vilnelės terasas. Pirmame plane esančius tvoros griuvėsius siūlome saugoti ir konservuoti.

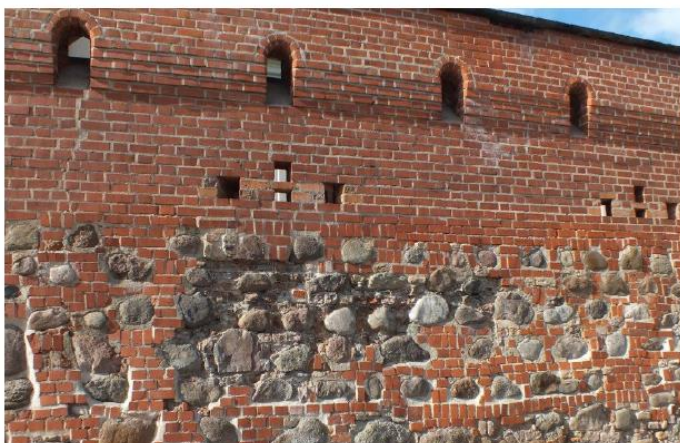

4.2. Kazimiero g. vizualiniai ryšiai

Dar vienas labai svarbus vietos charakterį formuojantis elementas yra keliaujant Šv. Kazimiero gatve (2) atsiverianti panorama. Iš esmės, ta **gatvė, kuri egzistuoja šiuo metu, buvo nutiesta po Antrojo Pasaulinio karo**, kadangi karo metu didelė dalis kvartalo pastatų buvo apgriauta, nebeliko kai kurių pastatų kvartalo gilumoje, ir natūraliai susiformavusių takų ar net pravažiavimui naudojamų jungčių pagrindu XX a. pabaigoje buvo suformuota dabartinė Šv. Kazimiero gatvė. Ši gatvė miestiečių naudojama kaip jungtis Rotušė – Užupis. Taigi dabartinė gatvė, kuri šiuo metu jungia Subačiaus ir Bokšto gatves - naujas urbanistinis darinys, kurio istoriniuose planuose nebuvo, **tačiau ši gatvė ir atsiverianti panorama miesto gyventojams ir lankytojams tapo vertybe.**

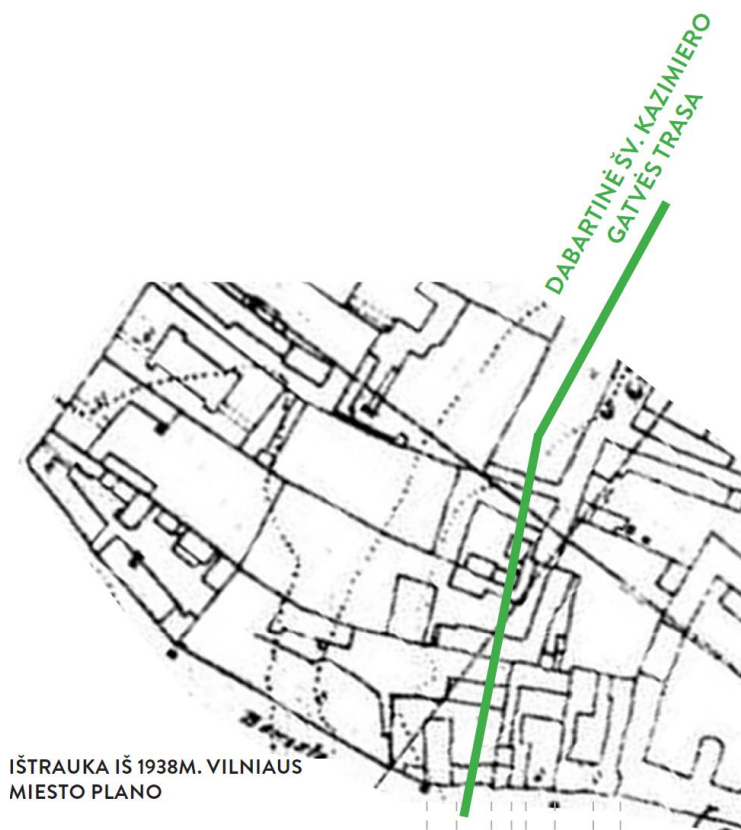

IŠTRAUKA IŠ 1938M. VILNIAUS MIESTO PLANO



ISTORINĖS BOKŠTO GATVĖS IŠKLOTINĖS
V. DRĖMA „DINGĘS VILNIUS“



4.3. Užstatymo morfotipas

Remiantis istoriniais šaltiniais nėra aiškių šios vietos užstatymo morfotipų, galime remtis tik šalia esančiu užstatymu.

Vertinant aplinkinį Bokšto gatvės užstatymo morfotipą pažymėtina, jog ties Bastėjos teritorija perimetras išbyra į laisvo planavimo struktūrą. Šalia esanti Bastėja labiau primena laisvo planavimo užstatymo morfotipą, kur užstatyme dominuoja vienas taškinis pastatas ir už tvoros esantis miesto pakraščio sodas. Kitoje laiptų pusėje Bokšto gatvėje, pastatai stovi už tvoros, trumpieji pastato galai blokuojasi su tvoromis, atsisukę į Bokšto gatvę. Kiemuose esantys pastatai atsitraukę, o ilgieji fasadai orientuoti į Vilnelės terasas.




Išbyrėjęs užstatymas




Pastatai atsukti į panoramas

Pastatai neformuoja perimetro, gatvės išklotinėje dominuoja tvoros, o pagrindiniai pastatų fasadai atsukti į panoraminius vaizdus. Keliaujant Maironio gatve neturime jokių gynybinės sienos užuominų. Rekonstruojant siurblinės tūrį siūlome nesilaikyti pilnai perimetrinio užstatymo principų, pagrindiniu fasadu atsitraukti nuo Bokšto g., pirmame plane matomi sienos griuvėsiai. Už griuvėsių siūlome tūrį atsukti į Maironio gatvę, pastatas atviras į Vilniaus panoramas. Perimetrą siūlome išlaikyti palei O. Šimaitės g. Remiantis 1808m. K.Griunerto miesto planu pavaizduotas mūrinis namas ilgąją kraštine atsisukęs į dabar esančius Č. Milošo laiptus. Galime daryti išvadą, kad rekonstruojamo pastato užstatymas - komponentinis. Tai perimetrinio - posesijinio užstatymo ir atskirai stovinčios dominantės bendro naudojimo erdvėje atmaina.

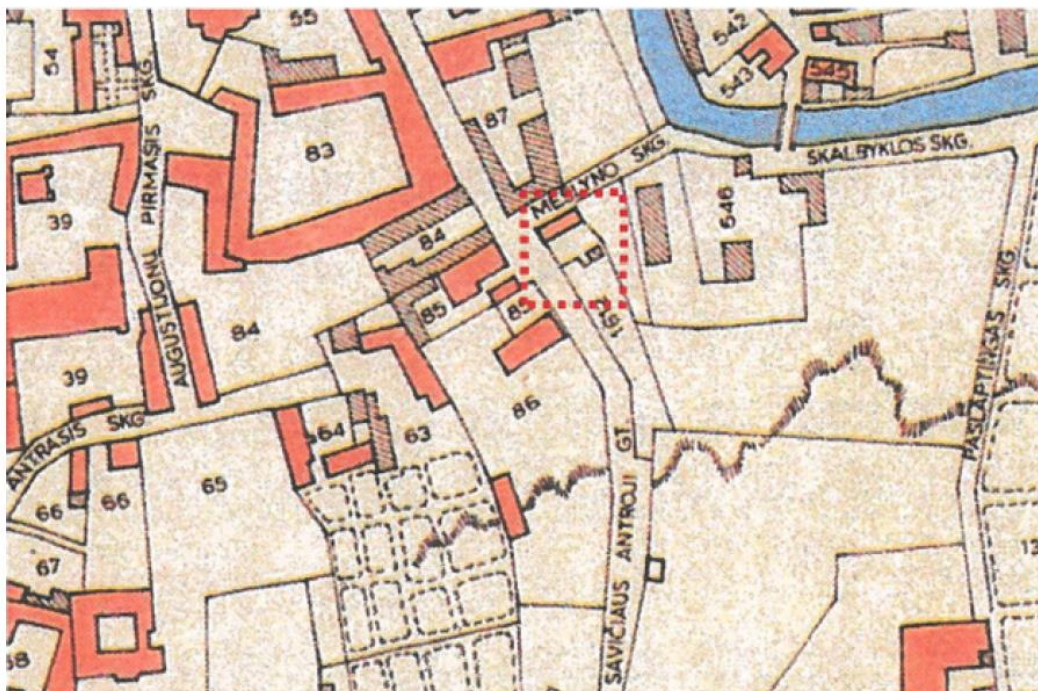

1808 m. K.Griunerto miesto planas

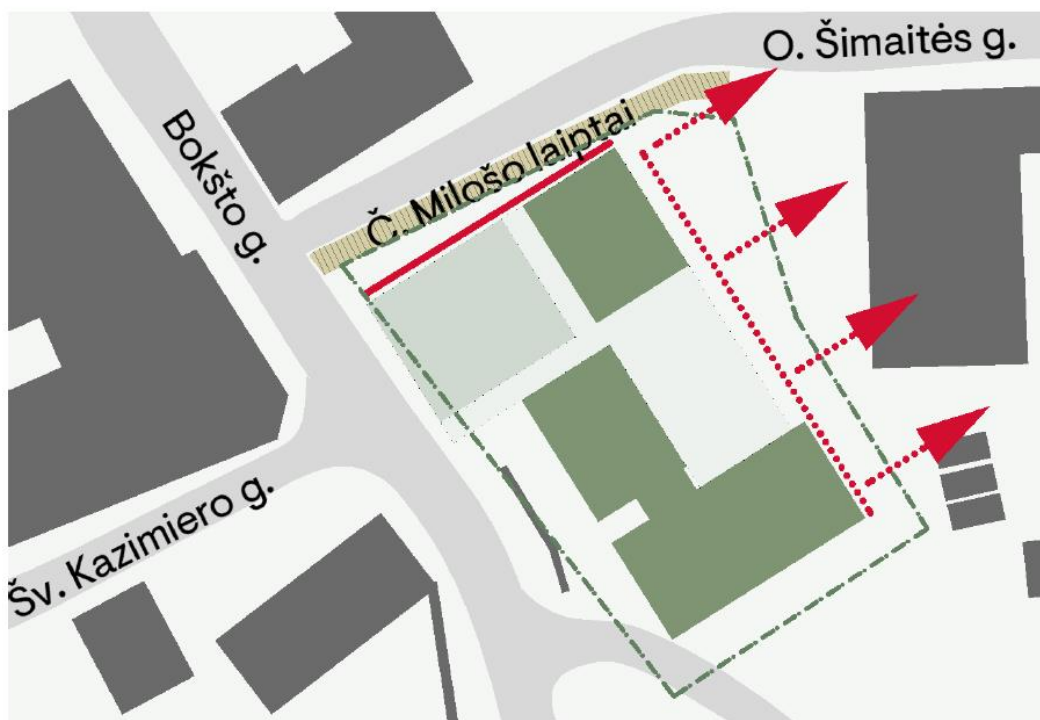

Užstatymas po rekonstrukcijos



DETALŪS METADUOMENYS

Dokumento sudarytojas (-ai)	Vilniaus miesto savivaldybė 188710061, Konstitucijos pr. 3, LT-09601, Vilnius
Dokumento pavadinimas (antraštė)	DĖL PRAŠYMO PRITARTI PP MAIRONIO G. 27A
Dokumento registracijos data ir numeris	2022-09-02 Nr. A51-126947/22(3.3.2.26E-MPA)
Dokumento gavimo data ir dokumento gavimo registracijos numeris	–
Dokumento specifikacijos identifikavimo žymuo	ADOC-V1.0
Parašo paskirtis	Pasirašymas
Parašą sukūrusio asmens vardas, pavardė ir pareigos	Mindaugas Pakalnis, Vilniaus miesto savivaldybės administracijos vyriausiasis architektas, Administracijos direktorius
Sertifikatas išduotas	MINDAUGAS PAKALNIS LT
Parašo sukūrimo data ir laikas	2022-09-02 13:43:50 (GMT+03:00)
Parašo formatas	XAdES-T
Laiko žymoje nurodytas laikas	2022-09-02 13:44:03 (GMT+03:00)
Informacija apie sertifikavimo paslaugų teikėją	EID-SK 2016, AS Sertifitseerimiskeskus EE
Sertifikato galiojimo laikas	2020-11-03 20:19:13 – 2025-11-02 23:59:59
Informacija apie būdus, naudotus metaduomenų vientisumui užtikrinti	"Registravimas" paskirties metaduomenų vientisumas užtikrintas naudojant "RCSC IssuingCA, VI Registru centras - i.k. 124110246 LT" išduotą sertifikatą "Dokumentų valdymo sistema Avilys, Vilniaus miesto savivaldybės administracija, į.k. 188710061 LT", sertifikatas galioja nuo 2021-12-20 09:38:49 iki 2024-12-19 09:38:49
Pagrindinio dokumento priedų skaičius	–
Pagrindinio dokumento priedamų dokumentų skaičius	–
Priedamo dokumento sudarytojas (-ai)	–
Priedamo dokumento pavadinimas (antraštė)	–
Priedamo dokumento registracijos data ir numeris	–
Programinės įrangos, kuria naudojantis sudarytas elektroninis dokumentas, pavadinimas	Dokumentų valdymo sistema „Avilys“, versija 3.5.60
Informacija apie elektroninio dokumento ir elektroninio (-ių) parašo (-ų) tikrinimą (tikrinimo data)	Atitinka specifikacijos keliamus reikalavimus. Visi dokumente esantys elektroniniai parašai galioja (2022-09-02 14:20:47)
Paieškos nuoroda	–
Papildomi metaduomenys	Nuorašą suformavo 2022-09-02 14:20:48 Dokumentų valdymo sistema „Avilys“