Office De Architectura

BE LIVE

STATYTOJAS(UŽSAKOVAS)
VILNIAUS MIESTO SAVIVALDYBĖ
UAB „VILNIAUS VANDENYS“

VANDENTIEKIO TINKLŲ S. ŠILINGO G. IR DŽIAUGSMO G., VILNIAUS M. REKONSTRAVIMO IR VANDENTIEKIO TINKLŲ KUODIŠKIŲ G. IR J. URBŠIO G., VILNIAUS M., STATYBOS PROJEKTAS

Vilniaus miestas

Rekonstravimas
Nauja statyba

Bendroji dalis
PROJEKTINIAI PASIŪLYMAI

Office De Architectura

BE LIVE

STATYTOJO (UŽSAKOVO) PAVADINIMAS:	**VILNIAUS MIESTO SAVIVALDYBĖ** **UAB „VILNIAUS VANDENYS“**
DOKUMENTĄ RENGUSIO PROJEKTUOTOJO PAVADINIMAS:	**MB “De architectura”**
STATINIO PROJEKTO PAVADINIMAS:	**Vandentiekio tinklų S. Šilingo g. ir Džiaugsmo g., Vilniaus m. rekonstravimo ir vandentiekio tinklų Kuodiškių g. ir J. Urbšio g., Vilniaus m., statybos projektas**
STATINIO PROJEKTO NUMERIS:	**462.1**
STATINIO PROJEKTO ETAPAS:	**Projektiniai Pasiūlymai (PP)**
STATINIO KATEGORIJA:	**Neypatingieji**
STATINIO (STATINIŲ) PAVADINIMAS:	**Vandentiekio tinklai**
STATINIO PROJEKTO DALIS:	**Bendroji**
BYLOS ŽYMUO:	**BD-01**
BYLOS LAIDOS ŽYMUO:	**0**
BYLOS IŠLEIDIMO DATA:	**2023-12**

SPV A1893 Jurgita Šniepienė

Vilnius, 2023

BYLOS SUDĖTIES ŽINIARAŠTIS

BENDROJI DALIS

TEKSTINIŲ DOKUMENTŲ ŽINIARAŠTIS

DOKUMENTO ŽYMUO	LAIDA	LAPŲ SK.	PAVADINIMAS	PASTABOS
462.1-XX-PP-BD-BSŽ	0	1	Bylos sudėties žiniaraštis	
462.1-XX-PP-BD-AR	0	4	Aiškinamasis raštas	

BRĖŽINIŲ ŽINIARAŠTIS

DOKUMENTO ŽYMUO	LAIDA	LAPŲ SK.	PAVADINIMAS	PASTABOS
462.1-XX-PP-LVN_B-01	0	1	SKLYPO PLANAS SU VANDENTIEKIO TINKLAIS M1:500	
462.1-XX-PP-LVN_B-01	0	1	SKLYPO PLANAS SU VANDENTIEKIO TINKLAIS M1:500	
462.1-XX-PP-LVN_B-02	0	1	DŽIAUGSMO-BIZAUSKO TREČIO KĖLIMO VANDENS STOTIES PLANAS	

PRIEDŲ ŽINIARAŠTIS

DOKUMENTO ŽYMUO	LAIDA	LAPŲ SK.	PAVADINIMAS	PASTABOS
-	0	4	INŽINERINIO STATINIO PROJEKTINIŲ PASIŪLYMŲ RENGIMO UŽDUOTIS	
-	0	1	TPD brėžinys su pažymėta numatomo statinio vieta	

0	2023-12	Statybos leidimui, konkursui			
LAIDA	DATA	LAIDOS STATUSAS, KEITIMO PRIEŽASTIS (JEI TAIKOMA)			
KVAL. PATV. DOK. NR.	PROJEKTUOTOJAS Office De Architectura Gedimino g. 43-2, LT-44240 Kaunas T. (+370) 600 46773, info@dearch.lt			STATINIO PROJEKTO PAVADINIMAS Vandentiekio tinklų S. Šilingo g. ir Džiaugsmo g., Vilniaus m. rekonstravimo ir vandentiekio tinklų Kuodiškių g. ir J. Urbšio g., Vilniaus m., statybos projektas	
A1893	SPV	Jurgita Šniepienė		STATINIO NUMERIS IR PAVADINIMAS **VISI**	
				DOKUMENTO PAVADINIMAS **BYLOS SUDĖTIES ŽINIARAŠTIS**	LAIDA 0
LT	STATYTOJAS IR (ARBA) UŽSAKOVAS **VILNIAUS MIESTO SAVIVALDYBĖ** **UAB „VILNIAUS VANDENYS"**			DOKUMENTO ŽYMUO **462.1-XX-PP-BD-BSŽ**	LAPAS 1 / LAPŲ 2

AIŠKINAMASIS RAŠTAS

BENDROJI DALIS

TURINYS

BENDRIEJI DUOMENYS.....2
LAUKO VANDENTIEKIO IR NUOTEKŲ ŠALINIMO PROJEKTINIAI SPRENDINIAI.....3
BENDRIEJI STATINIŲ RODIKLIAI.....4

0	2023-12	Statybos leidimui, konkursui			
LAIDA	DATA	LAIDOS STATUSAS, KEITIMO PRIEŽASTIS (JEI TAIKOMA)			
KVAL. PATV. DOK. NR.	PROJEKTUOTOJAS Office De Architectura Gedimino g. 43-2, LT-44240 Kaunas T. (+370) 600 46773, info@dearch.lt			STATINIO PROJEKTO PAVADINIMAS Vandentiekio tinklų S. Šilingo g. ir Džiaugsmo g., Vilniaus m. rekonstravimo ir vandentiekio tinklų Kuodiškių g. ir J. Urbšio g., Vilniaus m., statybos projektas	
A1893	SPV	Jurgita Šniepienė		STATINIO NUMERIS IR PAVADINIMAS **VISI**	
				DOKUMENTO PAVADINIMAS **AIŠKINAMASIS RAŠTAS**	LAIDA 0
LT	STATYTOJAS IR (ARBA) UŽSAKOVAS **VILNIAUS MIESTO SAVIVALDYBĖ** **UAB „VILNIAUS VANDENYS"**			DOKUMENTO ŽYMUO **462.1-XX-PP-BD-AR**	LAPAS 1 / LAPŲ 4

BENDRIEJI DUOMENYS

Statytojas: Vilniaus miesto savivaldybė, UAB „Vilniaus vandenys".

Statinio geografinė vieta: S. Šilingo g., Džiaugsmo g., Kuodiškių g. ir J. Urbšio g., Vilniaus m.

Statybos rūšis: Rekonstravimas, nauja statyba.

Statinių pavadinimas: Vandentiekio tinklai.

Statinių paskirtis: inžineriniai tinklai.

Statinių kategorija: Neypatingi.

Statinių paskirtis ir kategorija:

Bendro naudojimo vandentiekio tinklai(Nesudėtingi II gr.)

Bendro naudojimo vandentiekio tinklai(Neypatingi)

Rekonstruojami bendro naudojimo vandentiekio tinklai(Nesudėtingi I gr.)

Rekonstruojami bendro naudojimo vandentiekio tinklai(Nesudėtingi II gr.)

Rekonstruojami bendro naudojimo vandentiekio tinklai(Neypatingi)

Numatoma statybos vieta:

1 pav. objekto vieta

LAUKO VANDENTIEKIO IR NUOTEKŲ ŠALINIMO PROJEKTINIAI SPRENDINIAI

Atsižvelgiant į esamą vandentiekio tinklų padėtį teritorijoje ir remiantis 2023-10-02 išduotomis UAB „Vilniaus vandenys" prisijungimo sąlygomis Nr. PS23-2422, projektuojamas d225 žiedinis vandentiekio tinklas, sužiedinant esamus d225 vandentiekio tinklus Bagušių g., nuo kameros Nr. V1-4, su esamais d160 vandentiekio tinklais S. Lozoraičio g., iki esamo šulinio Nr.45. Nuo Bagušių g. esamos kameros Nr. V1-4 iki projektuojamos kameros Nr. ŠV1-2, su uždaromąja armatūra, projektuojamas naujas PE100-RC PN10 d225 bendro naudojimo vandentiekio tinklas, tinklas įrengiamas uždaru būdu. Kuodiškių g. ir J. Urbšio g. sankirtoje projektuojama kamera Nr. ŠV1-1 su uždaromąja armatūra ir perspektyvine d200 atšaka pasijungimui J. Urbšio g. link Džiaugsmo g.. Kuodiškių g. projektuojami du antžeminiai lūžtančio tipo gaisriniai hidrantai. Rekonstruojamas esamas d110 vandentiekio tinklas S. Šilingo g., nuo J. Urbšio g. šulinio Nr.96 iki S. Lozoraičio g. šulinio Nr. 45, keičiant vamzdžio diametrą į 225mm. Rekonstruojamas PE100-RC PN10 d225 vandentiekio tinklas projektuojamas lygiagrečiai esamo d110 tinklo nuo esamo šulinio d2000 Nr. 96, kuriame pakeičiama visa uždaromoji armatūra į DN200 ir fasoninės dalys, iki esamo šulinio d2000 Nr. 45, kurio vietoje projektuojama nauja kamera 1,9x2,5m, H-3,1m (vidiniai matmenys) su pagrindine DN200 uždaromąja armatūra ir fasoninėmis dalimis. Pasirinktas lygiagretus PE100-RC PN10 d225 vandentiekio tinklo klojimo būdas, kad rekonstrukcijos metu būtų užtikrinamas nepertraukiamas vandens tiekimas vartotojams, pasijungusiems nuo S. Šilingo g. d110 vandentiekio tinklo. S. Lozoraičio g. 95 sklypo vartotojo pajungimui projektuojama kamera Nr. ŠV1-3 su visa reikalinga uždaromąja armatūra ir fasoninėmis dalimis. S. Lozoraičio g. ir S. Šilingo g. sankryžoje projektuojamas papildomas d2000 šulinys Nr. ŠV1-4 su uždaromąja armatūra ir perspektyvine d200 atšaka vandentiekio tinklo žiedinimui link pietinės pusės. Esami S. Šilingo g. gaisriniai hidrantai demontuojami ir projektuojami nauji du antžeminiai lūžtančio tipo gaisriniai hidrantai. Naujų gaisrinių hidrantų vieta parenkama pagal naujai projektuojamos S. Šilingo g. sprendinius. Paklojus rekonstruojamą d225 bendro naudojimo vandentiekio tinklą, perjungiami esami vandens vartotojai, įrengiant papildomą įvadinę sklendę prie rekonstruojamo d225 tinklo. Esamų vartotojų, kurių įvadų skersmenys yra 40mm, 50mm, 63mm nuo naujai statomos įvadinės sklendės d63 iki esamos įvadinės sklendės projektuojamas d63 įvado perjungimas. Perspektyvinės, bet vartotojų nepajungtos, S. Šilingo g. esančios d32 atšakos vartotojams yra prailginamos iki rekonstruojamo d225 tinklo, perkeliant įvadinę sklendę prie d225 tinklo. Anksčiau įrengti d32 įvadai su įvadinėmis sklendėmis ir esamų vartotojų nepajungti, nes vartotojai įsirengė lygiagrečiai didesnio skersmens įvadus, yra demontuojami. Naujai projektuojamuose ir rekonstruojamose šuliniuose ir kamerose neprojektuojami nuorinimo vožtuvai ir išleistuvai, nes pasijungimai yra aukščiausiuose taškuose bei tinklas nuosekliai žemėja link rekonstruojamo šulinio Nr. 96. Atlikus visus S. Šilingo g. d225

rekonstrukcijos bendro naudojimo vandentiekio tinklo darbus ir perdavus UAB „Vilniaus vandenys“, demontuoti arba užaklinti kaip techninėse specifikacijose nurodyta S.Šilingo g. rekonstruotą d110 esamą bendro naudojimo tinklą. Atlikus statybos ir rekonstrukcijos darbus, atstatyti esamas dangas. Pagal 2023-10-02 išduotas UAB „Vilniaus vandenys“ prisijungimo sąlygas Nr. PS23-2422 projektuojama Džiaugsmo-Bizausko trečiojo kėlimo vandens stoties rekonstrukcija, įrengiant papildomą (šeštą) 60m3/h našumo siurblį.

BENDRIEJI STATINIŲ RODIKLIAI

Pavadinimas	Mato vienetas	Kiekis	Pastabos
IV SKYRIUS INŽINERINIAI TINKLAI (Nurodomas kiekvienos paskirties inžinerinių tinklų pavadinimas ir rodikliai)			
4.1 Bendro naudojimo vandentiekio tinklai(Statytojas-Vilniaus miesto savivaldybė)			
4.1.3. inžinerinių tinklų ilgis*	m	434	
4.1.4. vamzdžio skersmuo (tik vamzdynams)	mm	110/225	Neypatingi Kuodiškių, J. Urbšio g.
4.2 Rekonstruojami bendro naudojimo vandentiekio tinklai(Statytojas-UAB“Vilniaus vandenys“)			
4.2.1. inžinerinių tinklų ilgis*	m	328	(prieš rekonstrukciją ilgis 300 m)
4.2.2. vamzdžio skersmuo (tik vamzdynams)	mm	32/63/110/ 225	Neypatingi S. Šilingo g.
4.2.7. inžinerinių tinklų ilgis*	m	6	(prieš rekonstrukciją ilgis 4 m)
4.2.8. vamzdžio skersmuo (tik vamzdynams)	mm	160	Neypatingi S. Lozoraičio g.
4.6 Lauko elektrotechnikos tinklai			
4.6.1 elektros tinklų laidininkų skaičius ir skerspjūvis	vnt.;mm^2	5x2; $5mm^2$	Neklasifikuojami

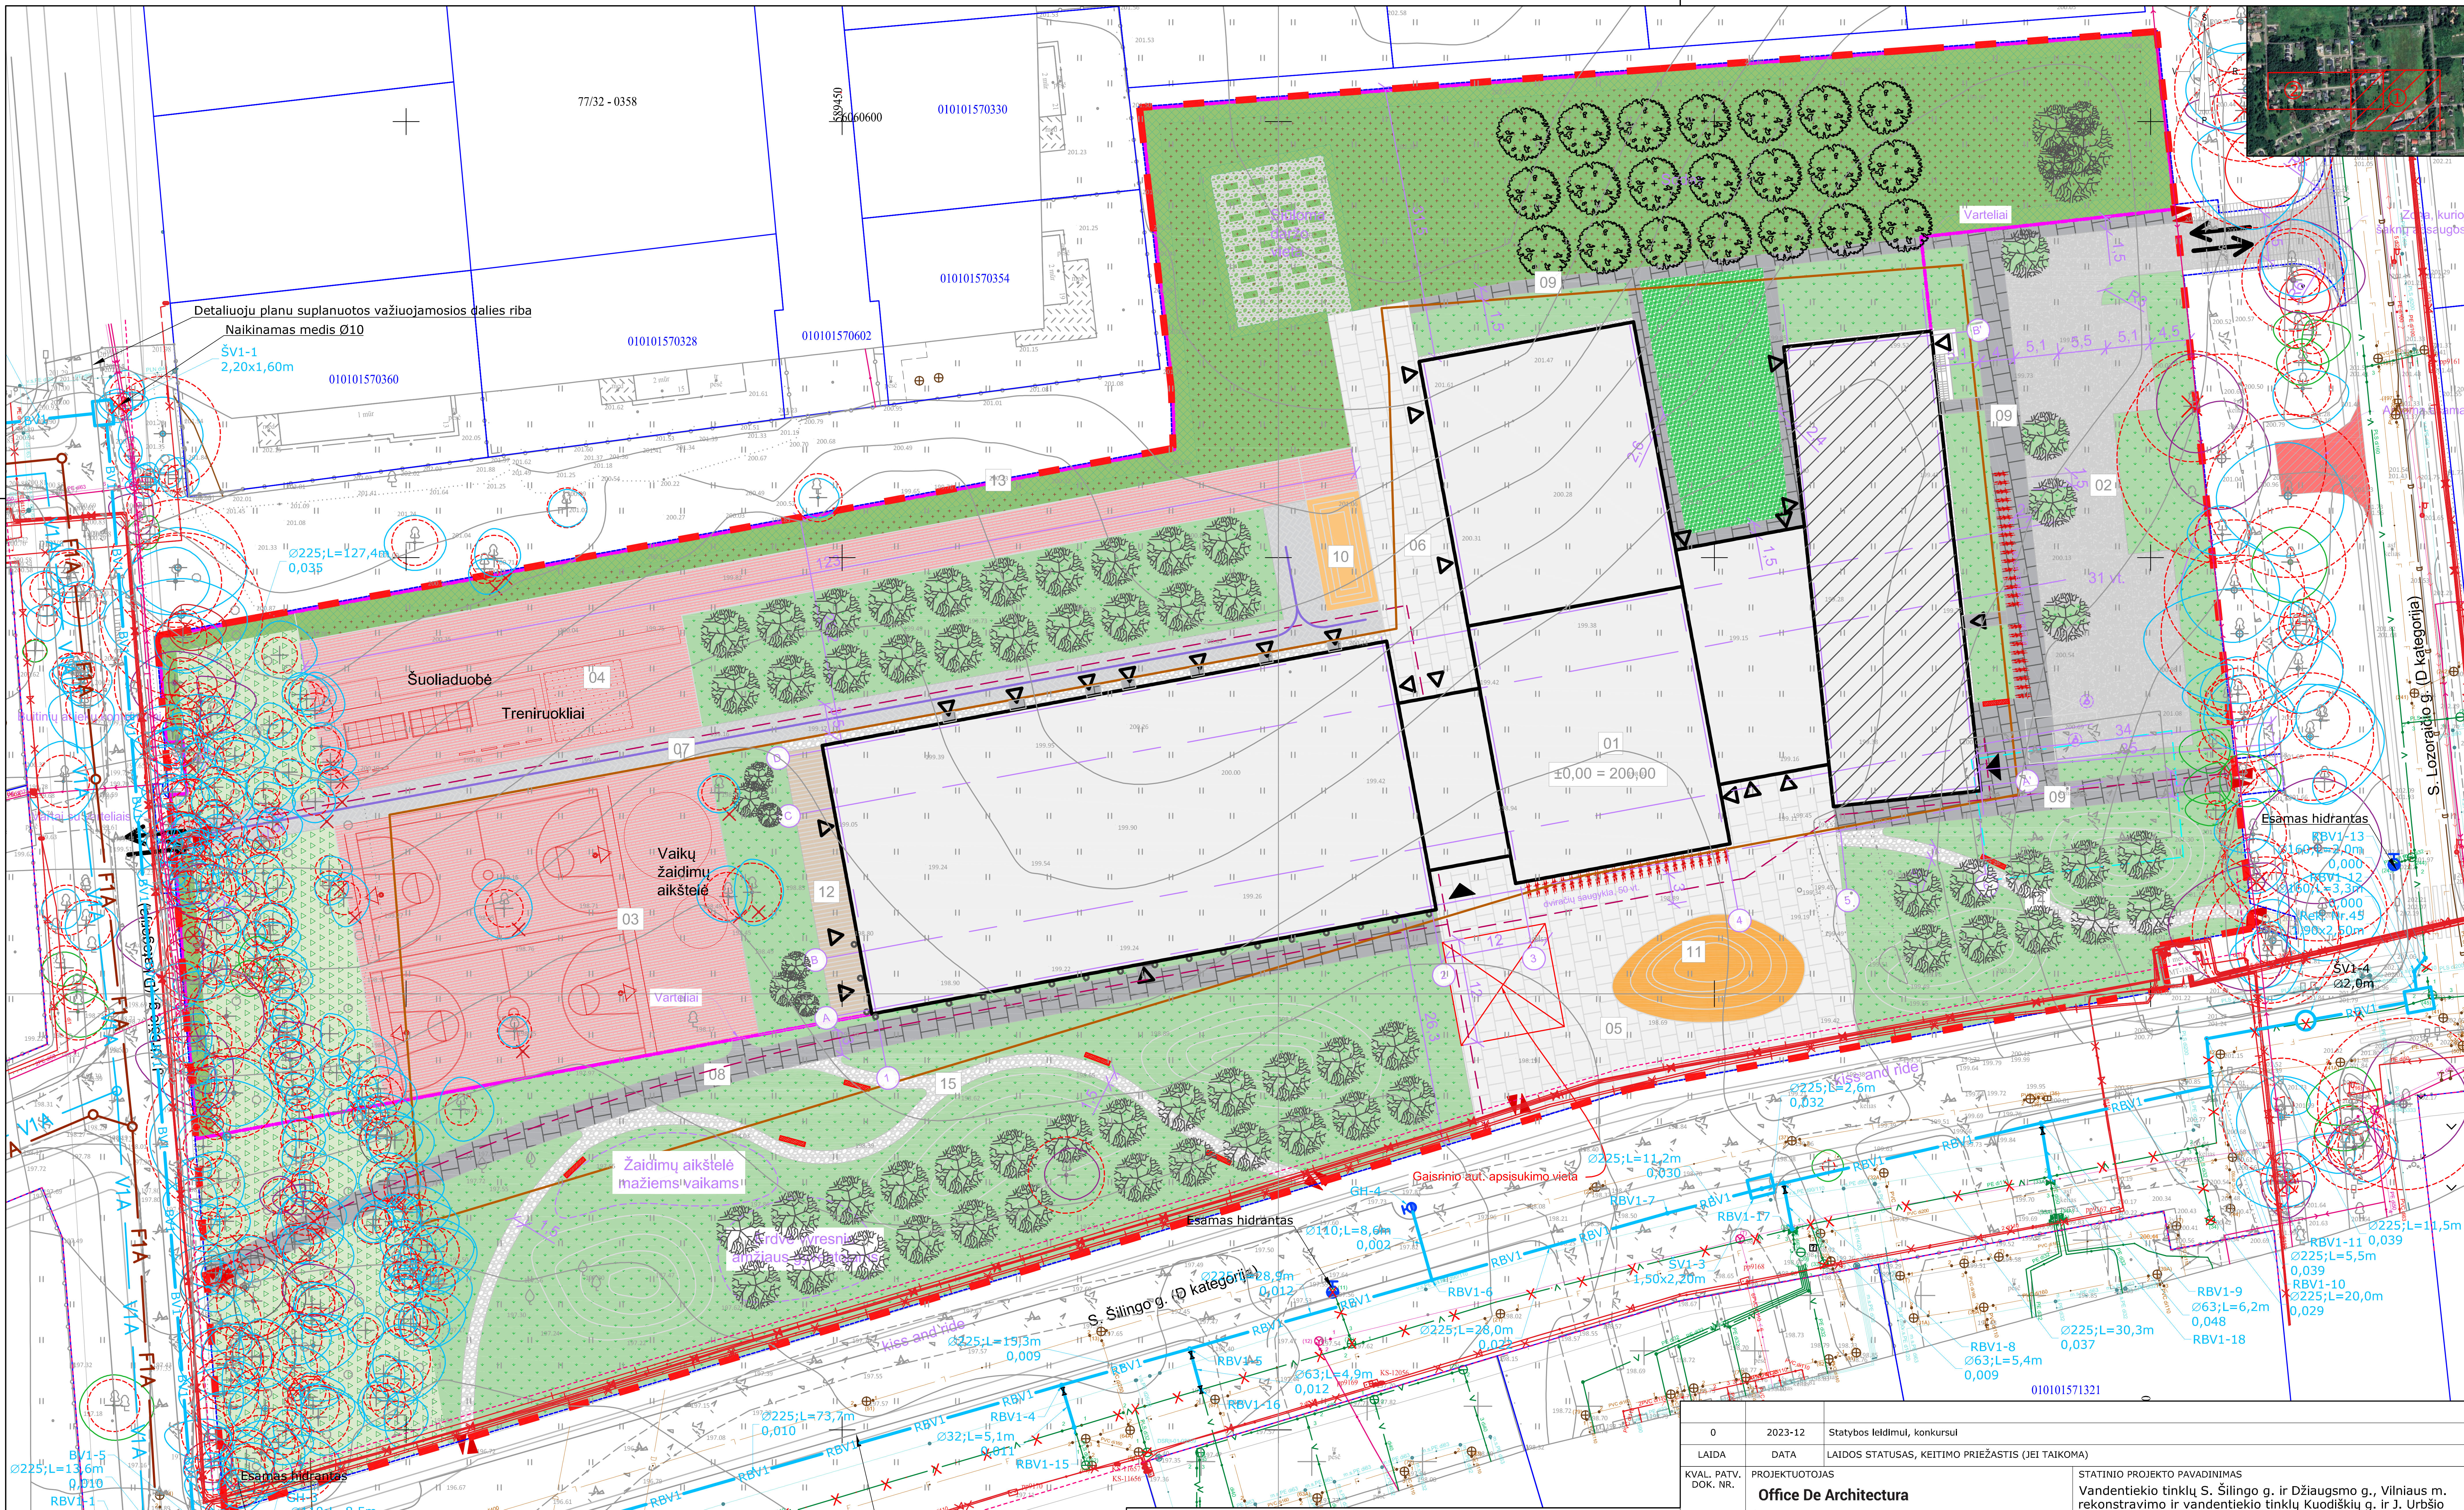

SUTARTINIAI INŽINERINIAI ŽYMĖJIMAI

BV1	PROJEKTUOJAMAS BENDRO NAUDOJIMO VANDENTIEKIO TINKLAS
RBV1	REKONSTRUOJAMAS BENDRO NAUDOJIMO VANDENTIEKIO TINKLAS
V1A	ANKSČIAU SUPROJEKTUOTAS VANDENTIEKIO TINKLAS
F1A	ANKSČIAU SUPROJEKTUOTAS BUITINIŲ NUOTEKŲ TINKLAS
	PROJEKTUOJAMAS GAISRINIS HIDRANTAS
	DEMONTUOJAMAS TINKLAS

Lajos projekcija
Kamieno diametras 1.30 m aukštyje
Kamieno kaklelio diametras
Kamieno ašis
Šaknu apsaugos plotas

LAIDA	DATA	LAIDOS STATUSAS, KEITIMO PRIEŽASTIS (JEI TAIKOMA)
0	2023-12	Statybos leidimui, konkursui

KVAL. PATV. DOK. NR.	PROJEKTUOTOJAS **Office De Architectura** Gedimino g. 43-2, LT-44240 Kaunas T. (+370) 600 46773, info@dearch.lt
A1893	SPV — J. Šniepienė
	PROJEKTUOTOJAS BE LIVE UAB "Baltic Engineers", Naugarduko g. 98, LT-03160 Vilnius T. (8 5) 233 4112, info@be-live.lt
41196	SPDV — V. Randamanskienė
LT	STATYTOJAS IR (ARBA) UŽSAKOVAS VILNIAUS MIESTO SAVIVALDYBĖ UAB "VILNIAUS VANDENYS"

STATINIO PROJEKTO PAVADINIMAS
Vandentiekio tinklų S. Šilingo g. ir Džiaugsmo g., Vilniaus m. rekonstravimo ir vandentiekio tinklų Kuodiškių g. ir J. Urbšio g., Vilniaus m., statybos projektas

STATINIO NUMERIS IR PAVADINIMAS
VISI

DOKUMENTO PAVADINIMAS
SKLYPO PLANAS SU VANDENTIEKIO TINKLAIS M1:500

LAIDA: 0

DOKUMENTO ŽYMUO
462.1-XX-PP-LVN_B-01

LAPAS	LAPŲ
1	2

420mm
594mm

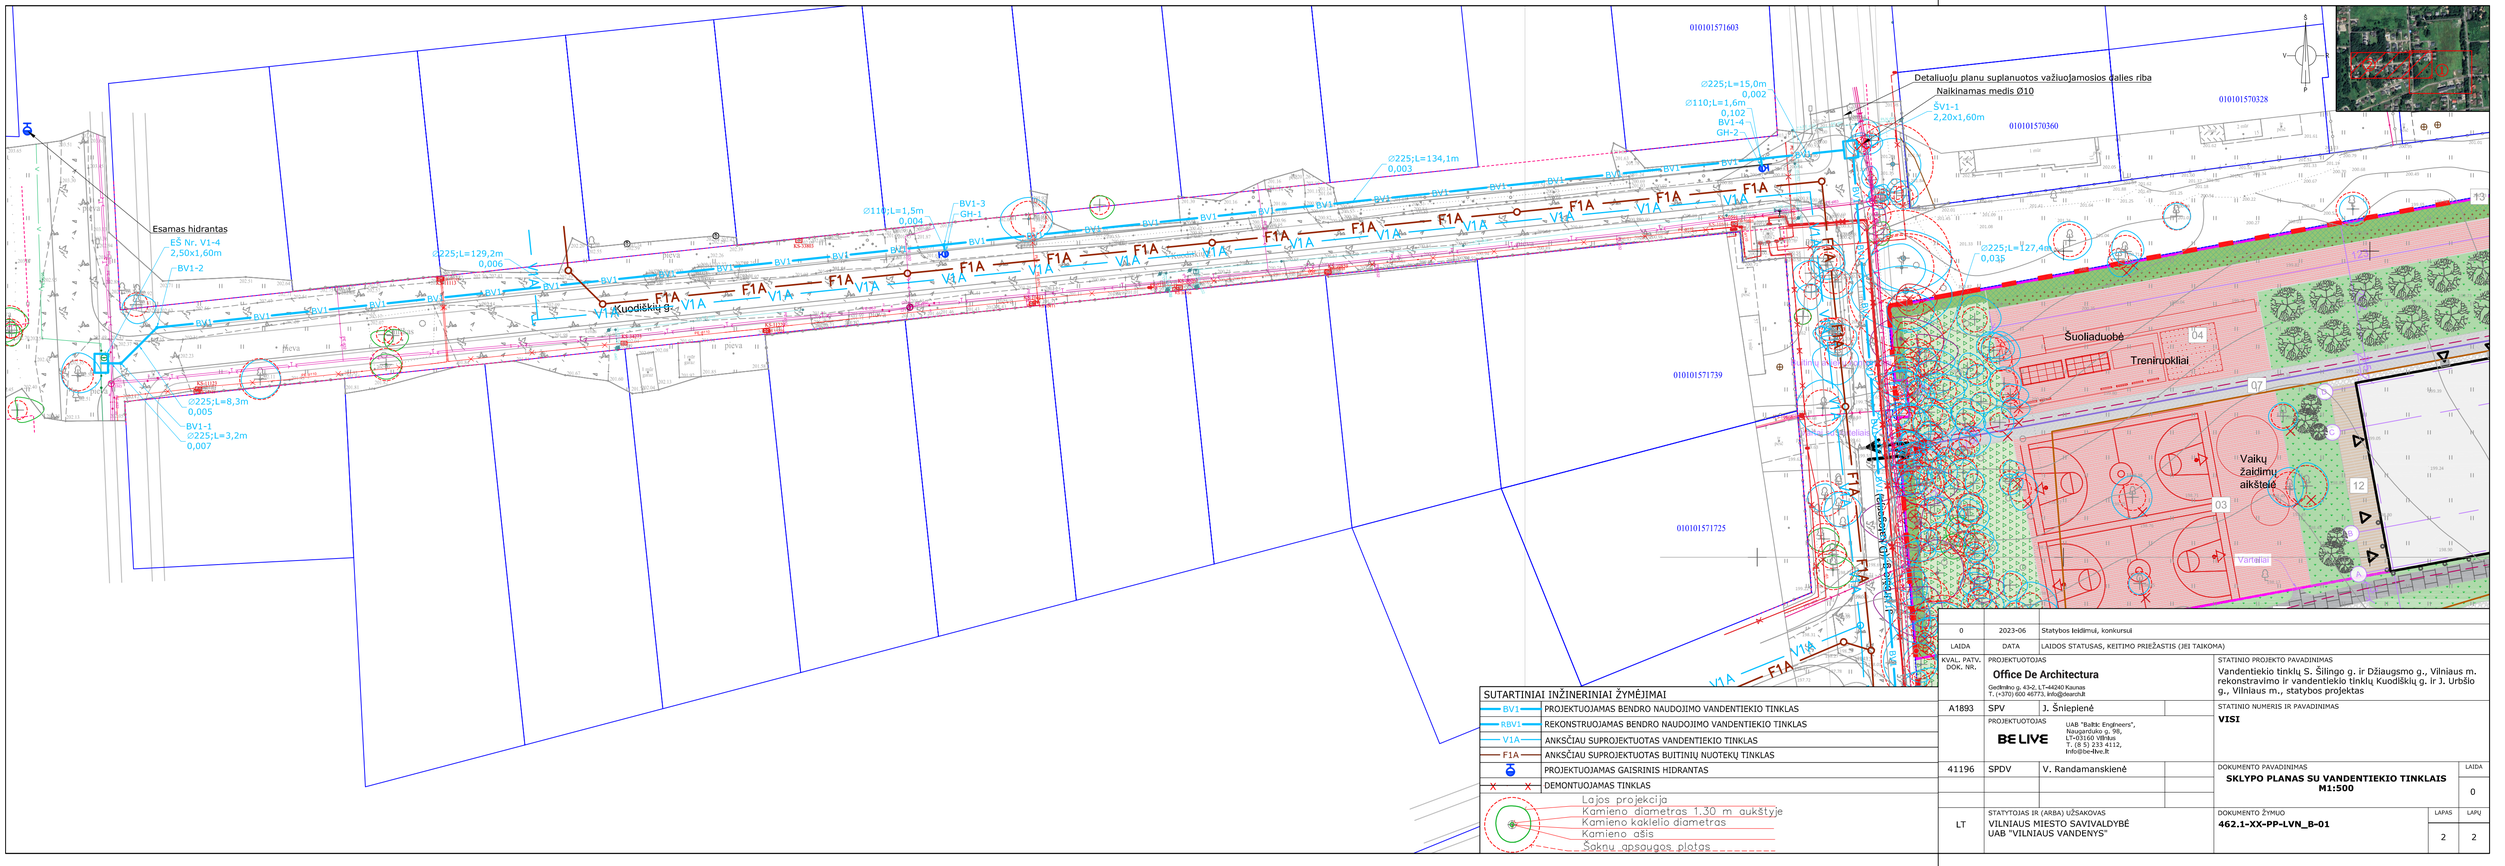

SUTARTINIAI INŽINERINIAI ŽYMĖJIMAI

BV1	PROJEKTUOJAMAS BENDRO NAUDOJIMO VANDENTIEKIO TINKLAS
RBV1	REKONSTRUOJAMAS BENDRO NAUDOJIMO VANDENTIEKIO TINKLAS
V1A	ANKSČIAU SUPROJEKTUOTAS VANDENTIEKIO TINKLAS
F1A	ANKSČIAU SUPROJEKTUOTAS BUITINIŲ NUOTEKŲ TINKLAS
	PROJEKTUOJAMAS GAISRINIS HIDRANTAS
X X	DEMONTUOJAMAS TINKLAS

Lajos projekcija
Kamieno diametras 1.30 m aukštyje
Kamieno kaklelio diametras
Kamieno ašis
Šaknų apsaugos plotas

LAIDA	DATA	LAIDOS STATUSAS, KEITIMO PRIEŽASTIS (JEI TAIKOMA)
0	2023-06	Statybos leidimui, konkursui

KVAL. PATV. DOK. NR.	PROJEKTUOTOJAS	
	Office De Architectura Gedminko g. 43-2, LT-44240 Kaunas T. (+370) 600 46773, info@dearch.lt	
A1893	SPV	J. Šniepienė
	PROJEKTUOTOJAS BE LIVE UAB "Baltic Engineers", Naugarduko g. 96, LT-03160 Vilnius T. (8 5) 233 4112, info@be-live.lt	
41196	SPDV	V. Randamanskienė
LT	STATYTOJAS IR (ARBA) UŽSAKOVAS VILNIAUS MIESTO SAVIVALDYBĖ UAB "VILNIAUS VANDENYS"	

STATINIO PROJEKTO PAVADINIMAS
Vandentiekio tinklų S. Šilingo g. ir Džiaugsmo g., Vilniaus m. rekonstravimo ir vandentiekio tinklų Kuodiškių g. ir J. Urbšio g., Vilniaus m., statybos projektas

STATINIO NUMERIS IR PAVADINIMAS
VISI

DOKUMENTO PAVADINIMAS
SKLYPO PLANAS SU VANDENTIEKIO TINKLAIS
M1:500

LAIDA: 0

DOKUMENTO ŽYMUO
462.1-XX-PP-LVN_B-01

LAPAS: 2 | LAPŲ: 2

841 mm

VAIZDAS PLANE

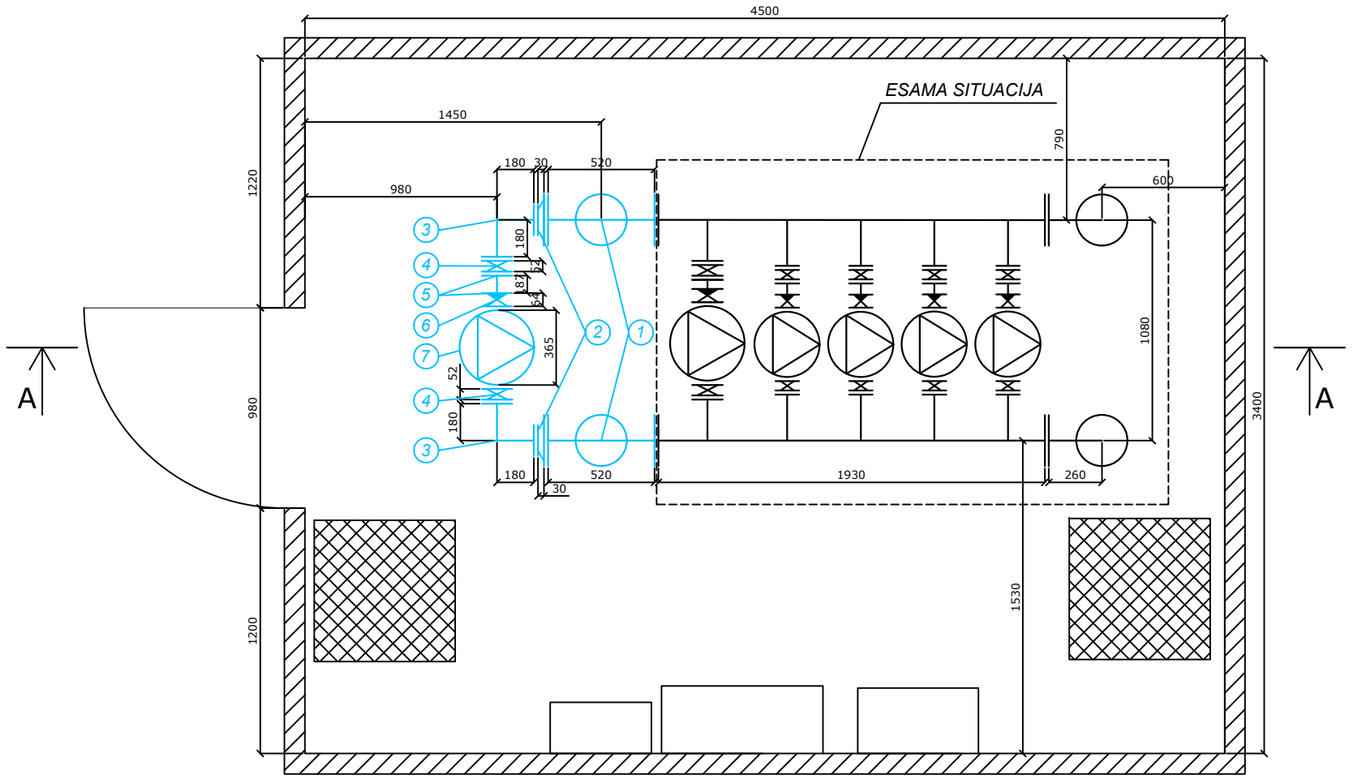

EKSPLIKACIJA:

1. FLANŠINIS KALAUS KETAUS TRIŠAKIS DN200 - 2 vnt.
2. SAGOS TIPO REDUKCINIS FLANŠAS DN200x100 - 2 vnt.
3. FLANŠINĖ KALAUS KETAUS ALKŪNĖ 90° DN100 - 2 vnt.
4. PETELIŠKINIS UŽDORIS DN100 SU RANKENA - 2 vnt.
5. FLANŠAS-LYGUS GALAS DN100 - 2 vnt.
6. DUAL PLATE TIPO ATBULINIS VOŽTUVAS DN100 - 1 vnt.
7. VANDENS KĖLIMO SIURBLYS Q-60m^3/h, H-39,5m - 1 vnt.

0	2023-12	Statybos leidimui, konkursui			
LAIDA	DATA	LAIDOS STATUSAS, KEITIMO PRIEŽASTIS (JEI TAIKOMA)			
KVAL. PATV. DOK. NR.	PROJEKTUOTOJAS **Office De Architectura** Gedimino g. 43-2, LT-44240 Kaunas T. (+370) 600 46773, info@dearch.lt			STATINIO PROJEKTO PAVADINIMAS Vandentiekio tinklų S. Šilingo g. ir Džiaugsmo g., Vilniaus m. rekonstravimo ir vandentiekio tinklų Kuodiškių g. ir J. Urbšio g., Vilniaus m., statybos projektas	
A1893	SPV	J. Šniepienė		STATINIO NUMERIS IR PAVADINIMAS **VISI**	
	PROJEKTUOTOJAS BE LIVE UAB "Baltic Engineers", Naugarduko g. 98, LT-03160 Vilnius T. (8 5) 233 4112, info@be-live.lt				
41196	SPDV	V. Randamanskienė		DOKUMENTO PAVADINIMAS **DŽIAUGSMO-BIZAUSKO TREČIO KĖLIMO VANDENS STOTIES PLANAS**	LAIDA 0
LT	STATYTOJAS IR (ARBA) UŽSAKOVAS VILNIAUS MIESTO SAVIVALDYBĖ UAB "VILNIAUS VANDENYS"			DOKUMENTO ŽYMUO **462.1-XX-PP-LVN_B-02**	LAPAS 1 / LAPŲ 1

297mm

420mm

Forma patvirtinta
Vilniaus miesto savivaldybės
administracijos direktoriaus
2020 m. gegužės 14 d.
įsakymu Nr. 30-1089/20

VILNIAUS MIESTO SAVIVALDYBĖS ADMINISTRACIJA

PRITARIU
Vyriausiasis miesto architektas
_____
(parašas)
202___m._____d.

INŽINERINIO STATINIO PROJEKTINIŲ PASIŪLYMŲ RENGIMO UŽDUOTIS

20__ m._____ _____d. Nr. A358

Eil. nr.	Pavadinimas	Reikalavimai
	I. Bendra informacija apie projektą	
1.	Projekto pavadinimas *(STR 1.04.04:2017 „Statinio projektavimas, projekto ekspertizė“ papunktis 6.8.)*	*Vandentiekio tinklų S. Šilingo g. ir Džiaugsmo g., Vilniaus m. rekonstravimo ir vandentiekio tinklų Kuodiškių g. ir J. Urbšio g., Vilniaus m., statybos projektas*
2.	Statytojas	*Vilniaus miesto savivaldybė* *El.paštas: savivaldybe@vilnius.lt* *UAB „Vilniaus vandenys”* *El.paštas: info@vv.lt*
3.	Užsakovas	-
4.	Projektuotojas	*MB „De architectura”, info@dearch.lt*
5.	Pagrindinė statinio naudojimo paskirtis (pagal STR 1.01.03:2017 „Statinių klasifikavimas“)	*Vandentiekio tinklai.*
6.	Projektinių pasiūlymų rengimo tikslas	*Informuoti visuomenę apie statinio projektavimą. Numatomas statinio, nurodyto STR 1.04.04:2017 „Statinio projektavimas, projekto ekspertizė“ 4 priede, visuomenei svarbių statinių sąraše (nauja statyba), projektavimas. Projektuojami vandentiekio tinklai.*
7.	Statinio (-ių) ar statinių grupės kategorija (pagal STR 1.01.03:2017 „Statinių klasifikavimas“)	*- Neypatingasis statinys (statinio kategorija gali būti tikslinama techninio projekto rengimo stadijoje)*
8.	Kita informacija (kultūros paveldo, saugomos teritorijos)	-

9	Esamos statinio konstrukcijos, jų funkcinė paskirtis.	-
	II. Projektinių pasiūlymų apimtis ir statytojo pateikiami duomenys	
10.	Projektinių pasiūlymų apimtis	*- aiškinamasis raštas;* *- žemės sklypo planas su preliminariu inžinerinių tinklų išdėstymu;* *- želdinių būklės vertinimas (vertinti esamų medžių būklę 5 (penkių) metrų atstumu nuo projektuojamų elementų, pjūviuose rodyti visus esamus ir projektuojamus elementus).* *- Kita, pagal STR 1.04.04:2017 „Statinio projektavimas, projekto ekspertizė“ reikalavimus*
11.	Pateikiami dokumentai, nurodomi projektinių pasiūlymų rengimo dokumentams taikomi teisės aktai.	*Pasiūlymus rengti vadovaujantis Statybos įstatymu, statybos techniniais reglamentais, teritorijų planavimo dokumentais, kitais teisės aktais, reglamentuojančiais statinio saugos ir paskirties reikalavimus, higienos normomis;* *- Patvirtintais specialiaisiais planais;* *- „Želdinių apsaugos, vykdant statybos darbus, taisyklės“, patvirtintos LR aplinkos ministro 2010-03-15 įsakymu Nr. D1-193;* *- Vadovautis Vilniaus miesto savivaldybės tarybos sprendimu Nr. 1-27 „Dėl želdinių paskelbimo saugotinais ir atkuriamosios vertės įkainių saugotinais paskelbtiems želdiniams nustatymo’’* *https://maps.vilnius.lt/zaliasis_vilnius#layers* *- Grafinis/informacinis medžių žymėjimas plane ir medžių inventorizacijos lentelės sudėtis* Vilniaus miesto savivaldybė - Želdynai (vilnius.lt)
	III. Reikalavimai projektiniams pasiūlymams	
12	Esminiai funkciniai (paskirties) reikalavimai statiniui	*- Inžinerinius tinklus projektuoti vadovaujantis inžinerinių tinklų savininkų/valdytojų išduotomis prisijungimo sąlygomis.* *-Neprojektuoti tinklų po važiuojamąją dalimi;* *-Sprendiniais kertant susisiekimo infrastruktūrą, tinklų klojimui pagal galimybę numatyti uždarą būdą.*
13	Reikalavimai architektūros (estetinius aplinkai, kraštovaizdžiui	-
14	Nurodymai sprendinių derinimui, jų pritarimui	*- Derinimus atlikti vadovaujantis inžinerinių tinklų savininkų/valdytojų išduotomis prisijungimo sąlygomis, kiti derinimai pagal tesės aktus;* *- Darbų organizavimo sprendinius derinti teisės aktuose nustatyta tvarka.*
15	Nurodymai projektinių pasiūlymų vaizdinės informacijos parengimui	
16	Reikalavimai projekto rengimo dokumentų kalbai (-oms).	*Lietuvių kalba*
17	Reikalavimai projekto rengimo dokumentų įforminimui, sudėčiai ir pan.	*- dokumentai pateikiami vadovaujantis Lietuvos Respublikos aplinkos ministro įsakymo „Dėl Lietuvos Respublikos aplinkos ministro 2016 m. gruodžio 12 d. įsakymo Nr. D1-878*

	IV. Projektuotojo autorines teises ir galimi projekto keitimai
18	*Projektuotojas turi jo parengtų projektinių pasiūlymų autorines teises. Statytojas be projektuotojo sutikimo projekto kopijas gali naudoti tik tam tikslui, kuriam skirtas Projektas.*

DETALŪS METADUOMENYS	
Dokumento sudarytojas (-ai)	Vilniaus miesto savivaldybė 188710061, Konstitucijos pr. 3, LT-09601, Vilnius
Dokumento pavadinimas (antraštė)	INŽINERINIO STATINIO PROJEKTINIŲ PASIŪLYMŲ RENGIMO UŽDUOTIS Vandentiekio tinklų S. Šilingo g. ir Džiaugsmo g., Vilniaus m. rekonstravimo ir vandentiekio tinklų Kuodiškių g. ir J. Urbšio g., Vilniaus m., statybos projektas
Dokumento registracijos data ir numeris	2024-01-23 Nr. A358-12/24(2.9.4.5E-ARC)
Dokumento gavimo data ir dokumento gavimo registracijos numeris	–
Dokumento specifikacijos identifikavimo žymuo	ADOC-V1.0
Parašo paskirtis	Pasirašymas
Parašą sukūrusio asmens vardas, pavardė ir pareigos	Laura Kairienė, Vyriausiojo architekto biuro vyriausioji miesto architektė (vyriausioji patarėja), Vyriausiojo architekto biuras
Sertifikatas išduotas	LAURA KAIRIENĖ LT
Parašo sukūrimo data ir laikas	2024-01-23 13:54:24 (GMT+02:00)
Parašo formatas	XAdES-T
Laiko žymoje nurodytas laikas	2024-01-23 13:54:37 (GMT+02:00)
Informacija apie sertifikavimo paslaugų teikėją	EID-SK 2016, AS Sertifitseerimiskeskus EE
Sertifikato galiojimo laikas	2021-12-13 20:25:27 – 2026-12-12 23:59:59
Informacija apie būdus, naudotus metaduomenų vientisumui užtikrinti	"Registravimas" paskirties metaduomenų vientisumas užtikrintas naudojant "RCSC IssuingCA, VI Registru centras - i.k. 124110246 LT" išduotą sertifikatą "Dokumentų valdymo sistema Avilys, Vilniaus miesto savivaldybės administracija, į.k. 188710061 LT", sertifikatas galioja nuo 2021-12-20 09:38:49 iki 2024-12-19 09:38:49
Pagrindinio dokumento priedų skaičius	–
Pagrindinio dokumento pridedamų dokumentų skaičius	–
Pridedamo dokumento sudarytojas (-ai)	–
Pridedamo dokumento pavadinimas (antraštė)	–
Pridedamo dokumento registracijos data ir numeris	–
Programinės įrangos, kuria naudojantis sudarytas elektroninis dokumentas, pavadinimas	Dokumentų valdymo sistema „Avilys“, versija 3.5.74.2
Informacija apie elektroninio dokumento ir elektroninio (-ių) parašo (-ų) tikrinimą (tikrinimo data)	Atitinka specifikacijos keliamus reikalavimus. Visi dokumente esantys elektroniniai parašai galioja (2024-01-23 13:56:30)
Paieškos nuoroda	–
Papildomi metaduomenys	Nuorašą suformavo 2024-01-23 13:56:30 Dokumentų valdymo sistema „Avilys“

SITUACIJOS SCHEMA

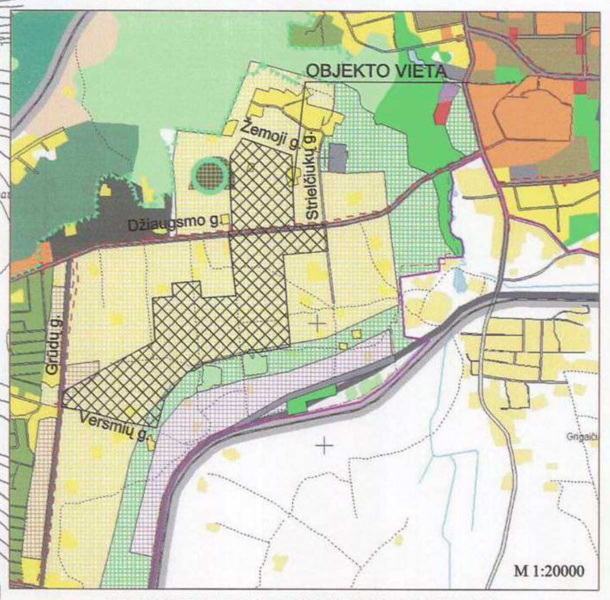

VINIAUS MIESTO BENDROJO PLANO FRAGMEMTAS

Patvirtintas Vilniaus m. Taryboje 1998 12 18 sprend. Nr.292
Teritorijų planavimo dokumentų registro Nr. 010011000301

VILNIAUS APSKRITIES VIRŠININKO ADMINISTRACIJA
VILNIAUS MIESTO ŽEMĖTVARKOS SKYRIUS
SUDERINTA
Skyriaus vedėja
2004-11-25 (parašas)

Vilniaus miesto savivaldybės administracijos
Miesto plėtros departamento
Detaliojo planavimo skyriaus
Miesto rytinės teritorijos poskyris
2004-12-06
(parašas)

Vilniaus miesto savivaldybės administracijos
Miesto plėtros departamento
direktoriaus pavaduotojas
teritorijų planavimo ir urbanistikos skyriaus vedėjas
2004-12-06
(parašas)

Vilniaus miesto savivaldybės administracijos
Miesto plėtros departamento
Statybų leidimo skyriaus
projektų patikrinimo poskyrio vedėja (s)
Reg. 04 - 0171
2004-11-25
posėdis 46
prot. Nr. 40
Detalaus plano sprendimams pritarta
2004-12-06
(parašas)

PATIKRINTA
2004-12-20 Nr. 585
Teritorijų planavimo ir statybos
valstybinės priežiūros departamento
vyresn. specialistė
(parašas)

Suderinimų nuorašai tikri

PATVIRTINTA :
Vilniaus miesto savivaldybės tarybos
2004 m. gruodžio mėn. 29 d.
Sprendimu Nr. 1-636

Esamos požeminės komunikacijos sutikslintos:

Eil. Nr.	Įstaigos pavadinimas	Sutiksl. data	Sutiksl. pareigos, pavardė	Parašas	Pastabos
1	Miesto plėtros departamentas	04.05.20		Parašas	
2	UAB "Vilniaus energija"	04.05.17		Parašas	
3	AB "Lietuvos telekomas"	04.05.20		Parašas	
4	UAB "VGAET"	04.05.11		Parašas	
5	Vilniaus elektros tinklai	04.05.14		Parašas	
6	AB "LD" Vilniaus fil.	04.05.14		Parašas	
7	AB "Lietuvos telekomas"	04.05.07		Parašas	
8	"Vilniaus vandenys" NTC	04.05.12		Parašas	
9	"Vilniaus vandenys" VTC	04.05.06		Parašas	
10	UAB "Grinda"	04.05.06		Parašas	
11	UAB "Vilniaus troleibusai"	04.05.13		Parašas	
12	AB "Lietuvos energija"	04.05.11		Parašas	

Išrašas tikras

Koordinačių sistema: Vilniaus vietinė
Aukščių sistema: Vilniaus vietinė

NERIANTA
Goštauto 8-0216, Vilnius (tel.231 21 43 (8699) 42411)
Rejestro Nr. AB 97-1046, Licencija Nr. 504

Kompleksas: gyv. kvartalas Džiaugsmo g., Vilnius	
Užsakovas: UAB "Vilniaus miestprojektas"	
Brėžinys:	ITP
Komplekso Nr.	04/0416-01
Mastelis	M1: 1000
Lapų sk.	4
Lapo Nr.	2
Data	04.05.06

SUTARTINIAI ŽENKLAI

REGLAMENTAI

1 | 2 / 3 | 4

1 - teritorijos (žemės sklypo) naudojimo būdas ir/ar pobūdis
- G1 - sodybinio užstatymo statinių teritorija
- G2 - mažaaukščių statinių teritorija
- G1K - sodybinio užstatymo statinių - komercinė teritorija
- G2K - mažaaukščių statinių - komercinė teritorija
- V1 - visuomeninės paskirties (mokslo, mokymo, švietimo įstaigoms statyti) teritorija
- I - infrastruktūros teritorija
- B1 - bendro naudojimo želdynų teritorija
- IB1 - infrastruktūros - bendro naudojimo želdynų teritorija

2 - leistinas pastatų aukštis metrais
3 - leistinas žemės sklypo užstatymo tankumas procentais
4 - leistinas sklypo užstatymo intensyvumas procentais

- Gatvių raudonosios linijos
- Naikinamos / keičiamos gatvių raudonosios linijos
- Esamų sklypų ribos
- Projektuojamų sklypų ribos
- Statybos riba
- Užstatyti leidžiama teritorija

KITI ŽENKLAI

318 / 1100 — Sklypo numeris / Sklypo plotas (kv. m)

- G1 — sodybinio užstatymo statinių teritorija
- G2 — mažaaukščių statinių teritorija
- G2K1 — mažaaukščių statinių - komercinė teritorija
- V1 — visuomeninės paskirties (mokslo, mokymo, švietimo įstaigoms statyti) teritorija
- I — infrastruktūros teritorija
- B1 — bendro naudojimo želdynų teritorija
- IB1 — infrastruktūros - bendro naudojimo želdynų teritorija
- Detaliojo plano galiojimo riba
- Gatvių važiuojamosios dalies riba
- Miško riba
- Įvažiavimai į sklypus (parodyti sąlyginai; jų vieta gali būti koreguojama tolimesnėse projektavimo stadijose)
- Saugojami medžiai
- Kertami medžiai

KOPIJA TIKRA
Vilniaus miesto savivaldybės administracijos
Miesto plėtros departamento
Detaliojo planavimo skyriaus
Miesto rytinės teritorijos poskyris
2004 12 20

PASTABOS :
1. Džiaugsmo g-vės raudonosios linijos turi būti tikslinamos, rengiant gatvės projektą.
2. Infrastruktūros sklypai I4 - 1.22; 1.23; 1.24 (buities nuotekų siurblinių) suformuoti preliminariai ir gali būti tikslinami , rengiant jų aplinkinių teritorijų detaliuosius planus.

ATESTATO Nr. 0516	UAB "VILNIAUS MIESTPROJEKTAS" Goštauto g. 8, 2600 Vilnius	APIE 76 HA TERITORIJOS DŽIAUGSMO G. NAUJOSIOS VILNIOS SENIŪNIJOJE DETALUSIS PLANAS	
		PAGRINDINIS BRĖŽINYS M 1:2000	LAIDA 0
DP	UŽSAKOVAS MIESTO PLĖTROS DEPARTAMENTAS	MP - 359 - DP - 3	LAPAS 1 / LAPŲ 1