


Objektas

Objektas

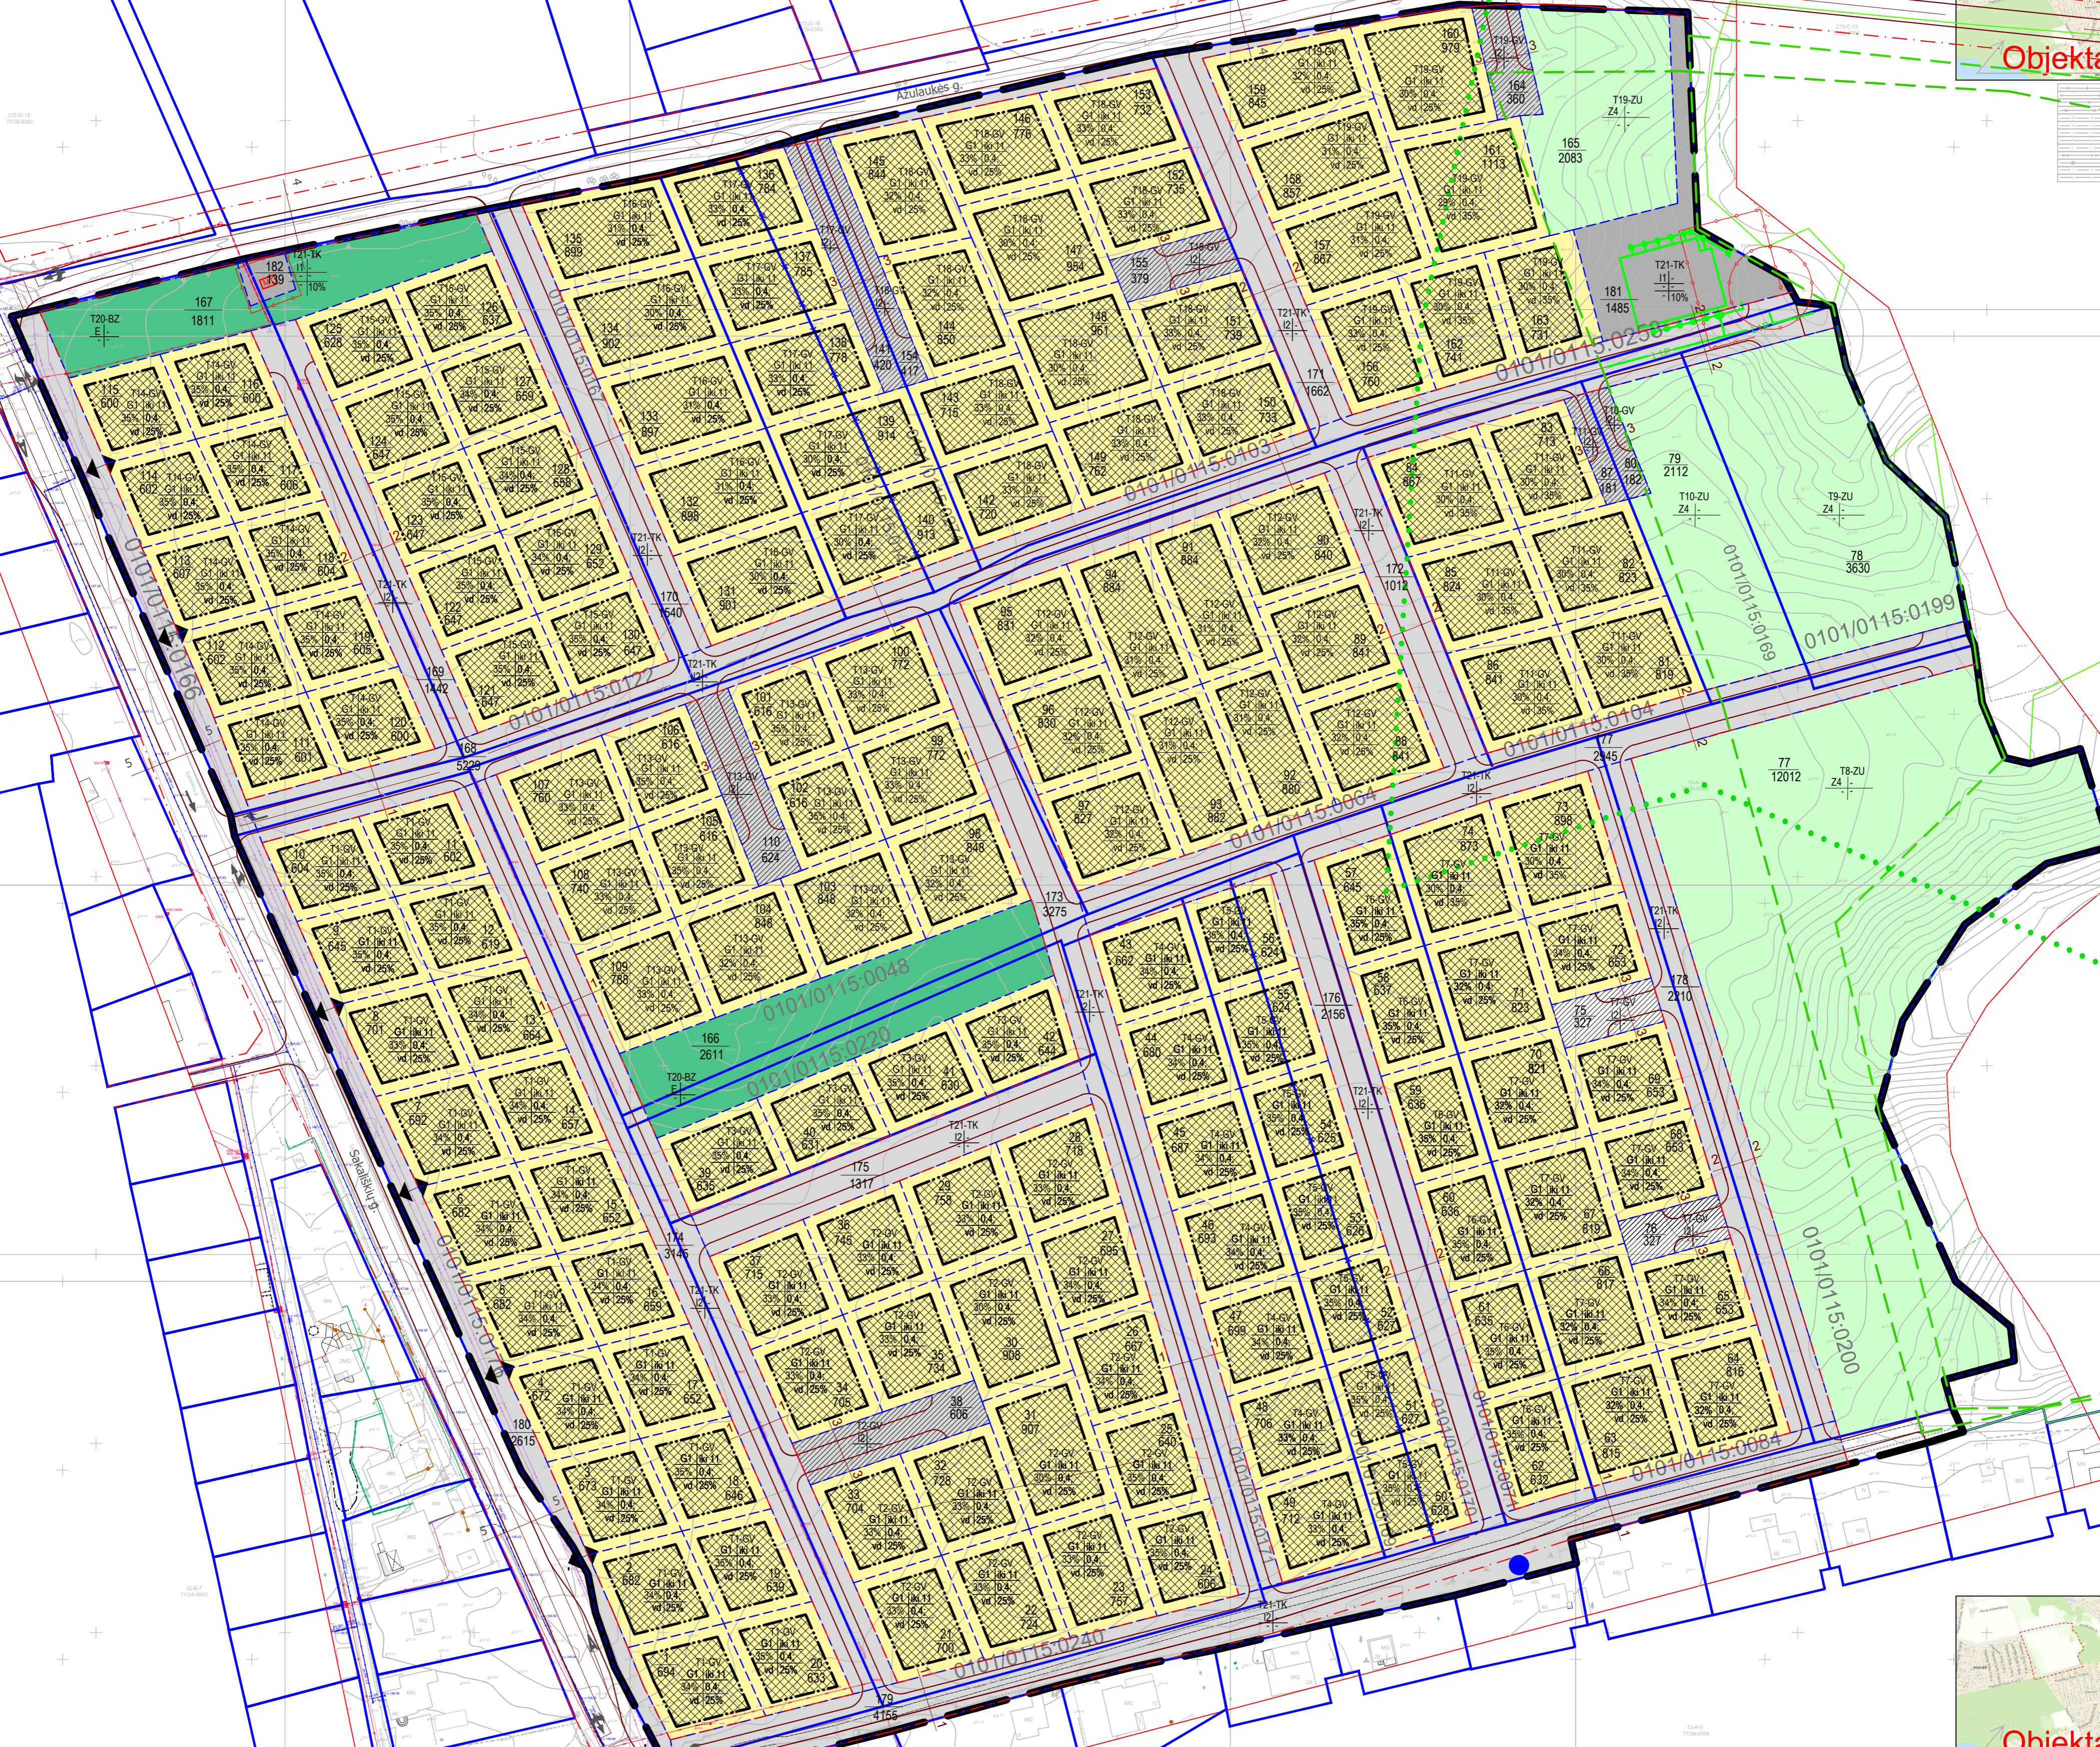

PASTABOS:

1. Įvažiavimo išvažiavimo vietos į sklypus D kategorijos gatvėse yra neregamentuojamos. Jų lokacija ir skaičius galutinai priklausys nuo automobilių saugyklių ar stovėjimo vietos išsidėstymo;
2. Naujos įvažiavimo - išvažiavimo vietos C kategorijos gatvėse numatomos, tik tais atvejais, jei atitinka STR 2.06.04:2014 "Gatvės ir vietinės reikšmės keliai bendruosius reikalavimus (atstumas tarp įvažiavimo ir sankryžos)";
3. Statinių statybai atstumas iki sklypo ribos nustatytas vadovaujantis STR 2.02.09.2005 "Vienbučiai ir dvibučiai gyvenamieji pastatai" 8 priedu Statinių išdėstymo namo sklype gretimų atžvilgių reikalavimais";
4. Sodybinių sklypų užstatymo tankio dydžiai kinta priklausomai nuo sklypo ploto ir yra interpoliuojami vadovaujantis STR 2.02.09.2005 "Vienbučiai ir dvibučiai gyvenamieji pastatai" 9 priedu "Namų sklypų užstatymo ir tvarkymo reikalavimai".

TERITORIJOS NAUDOJIMO REGLAMENTAI

- T - Konkretus teritorijos naudojimo tipas;
 GV - vienuobių ir dvibučių gyvenamųjų pastatų teritorija;
 BZ - bendro naudojimo erdvių ir želdynų teritorija;
 TK - inžinerinės infrastruktūros koridorius;
 ZU - specializuotų ūkių ir žemės ūkio teritorija;
- n - sklypo numeris
 m - sklypo plotas kv.m.
- 1 - galimi žemės naudojimo būdai;
 2 - leistinas pastatų aukštis metais;
 3 - leistinas žemės sklypo užstatymo tankis;
 4 - leistinas žemės sklypo užstatymo intensyvumas;
 a - užstatymo tipas;
 b - privalomųjų želdynų norma;

SUTARTINIAI ŽENKLAI

- Detalojo plano galiojimo riba
 - Esamos sklypų ribos
 - Naujos sklypų ribos
 - Teritorijų ribos
 - Gatvės raudonoji linija
 - Važiuojamoji dalis
 - Statybos riba
- G1** Vienbučių-dvibučių gyvenamųjų pastatų teritorijos
 - I1** Susisiekimo ir inžinerinių komunikacijų aptarnavimo objektų teritorijos
 - I2** Susisiekimo ir inžinerinių tinklų koridorių teritorijos
 - E** Atskirųjų želdynų teritorijos
- Servitutų zona
 - Statybos zona
 - Z4** Kitų žemės ūkio paskirties sklypai
 - Orientacinio pobūdžio įvažiavimų vietos
- Lokalinio migracinio koridoriaus riba
 - Galiojanti BP iki 2015m funkcinės zonos riba
 - Būsima naujai rengiamo BP funkcinės zonos riba
 - Rekomenduojama antrinių atliekų surinkimo aikštelė

Vilniaus planas Vilniaus miesto savivaldybės administracijos direktoriaus Vilniaus miesto savivaldybės administracijos direktoriaus		Teritorijų planavimo dokumento pavadinimas APIE 17,59 HA TERITORIJOS PRIE SAKALIŠKIŲ GATVĖS, VERTIŲ SENIŪNIJOJE, DETALUSIS PLANAS	Laida
A898 PV Saulius Dagelis A897 PDV Sigita Dagelienė	2020 2020	Teritorijų planavimo dokumento brėžinio pavadinimas PAGRINDINIS BRĖŽINYS M1:1000	0
Teritorijų planavimo Organizatorius Vilniaus miesto savivaldybės administracijos direktoriaus	Teritorijų planavimo projekto žymuo VP14 - 117	Lapas	Lapų
LT		1	2