


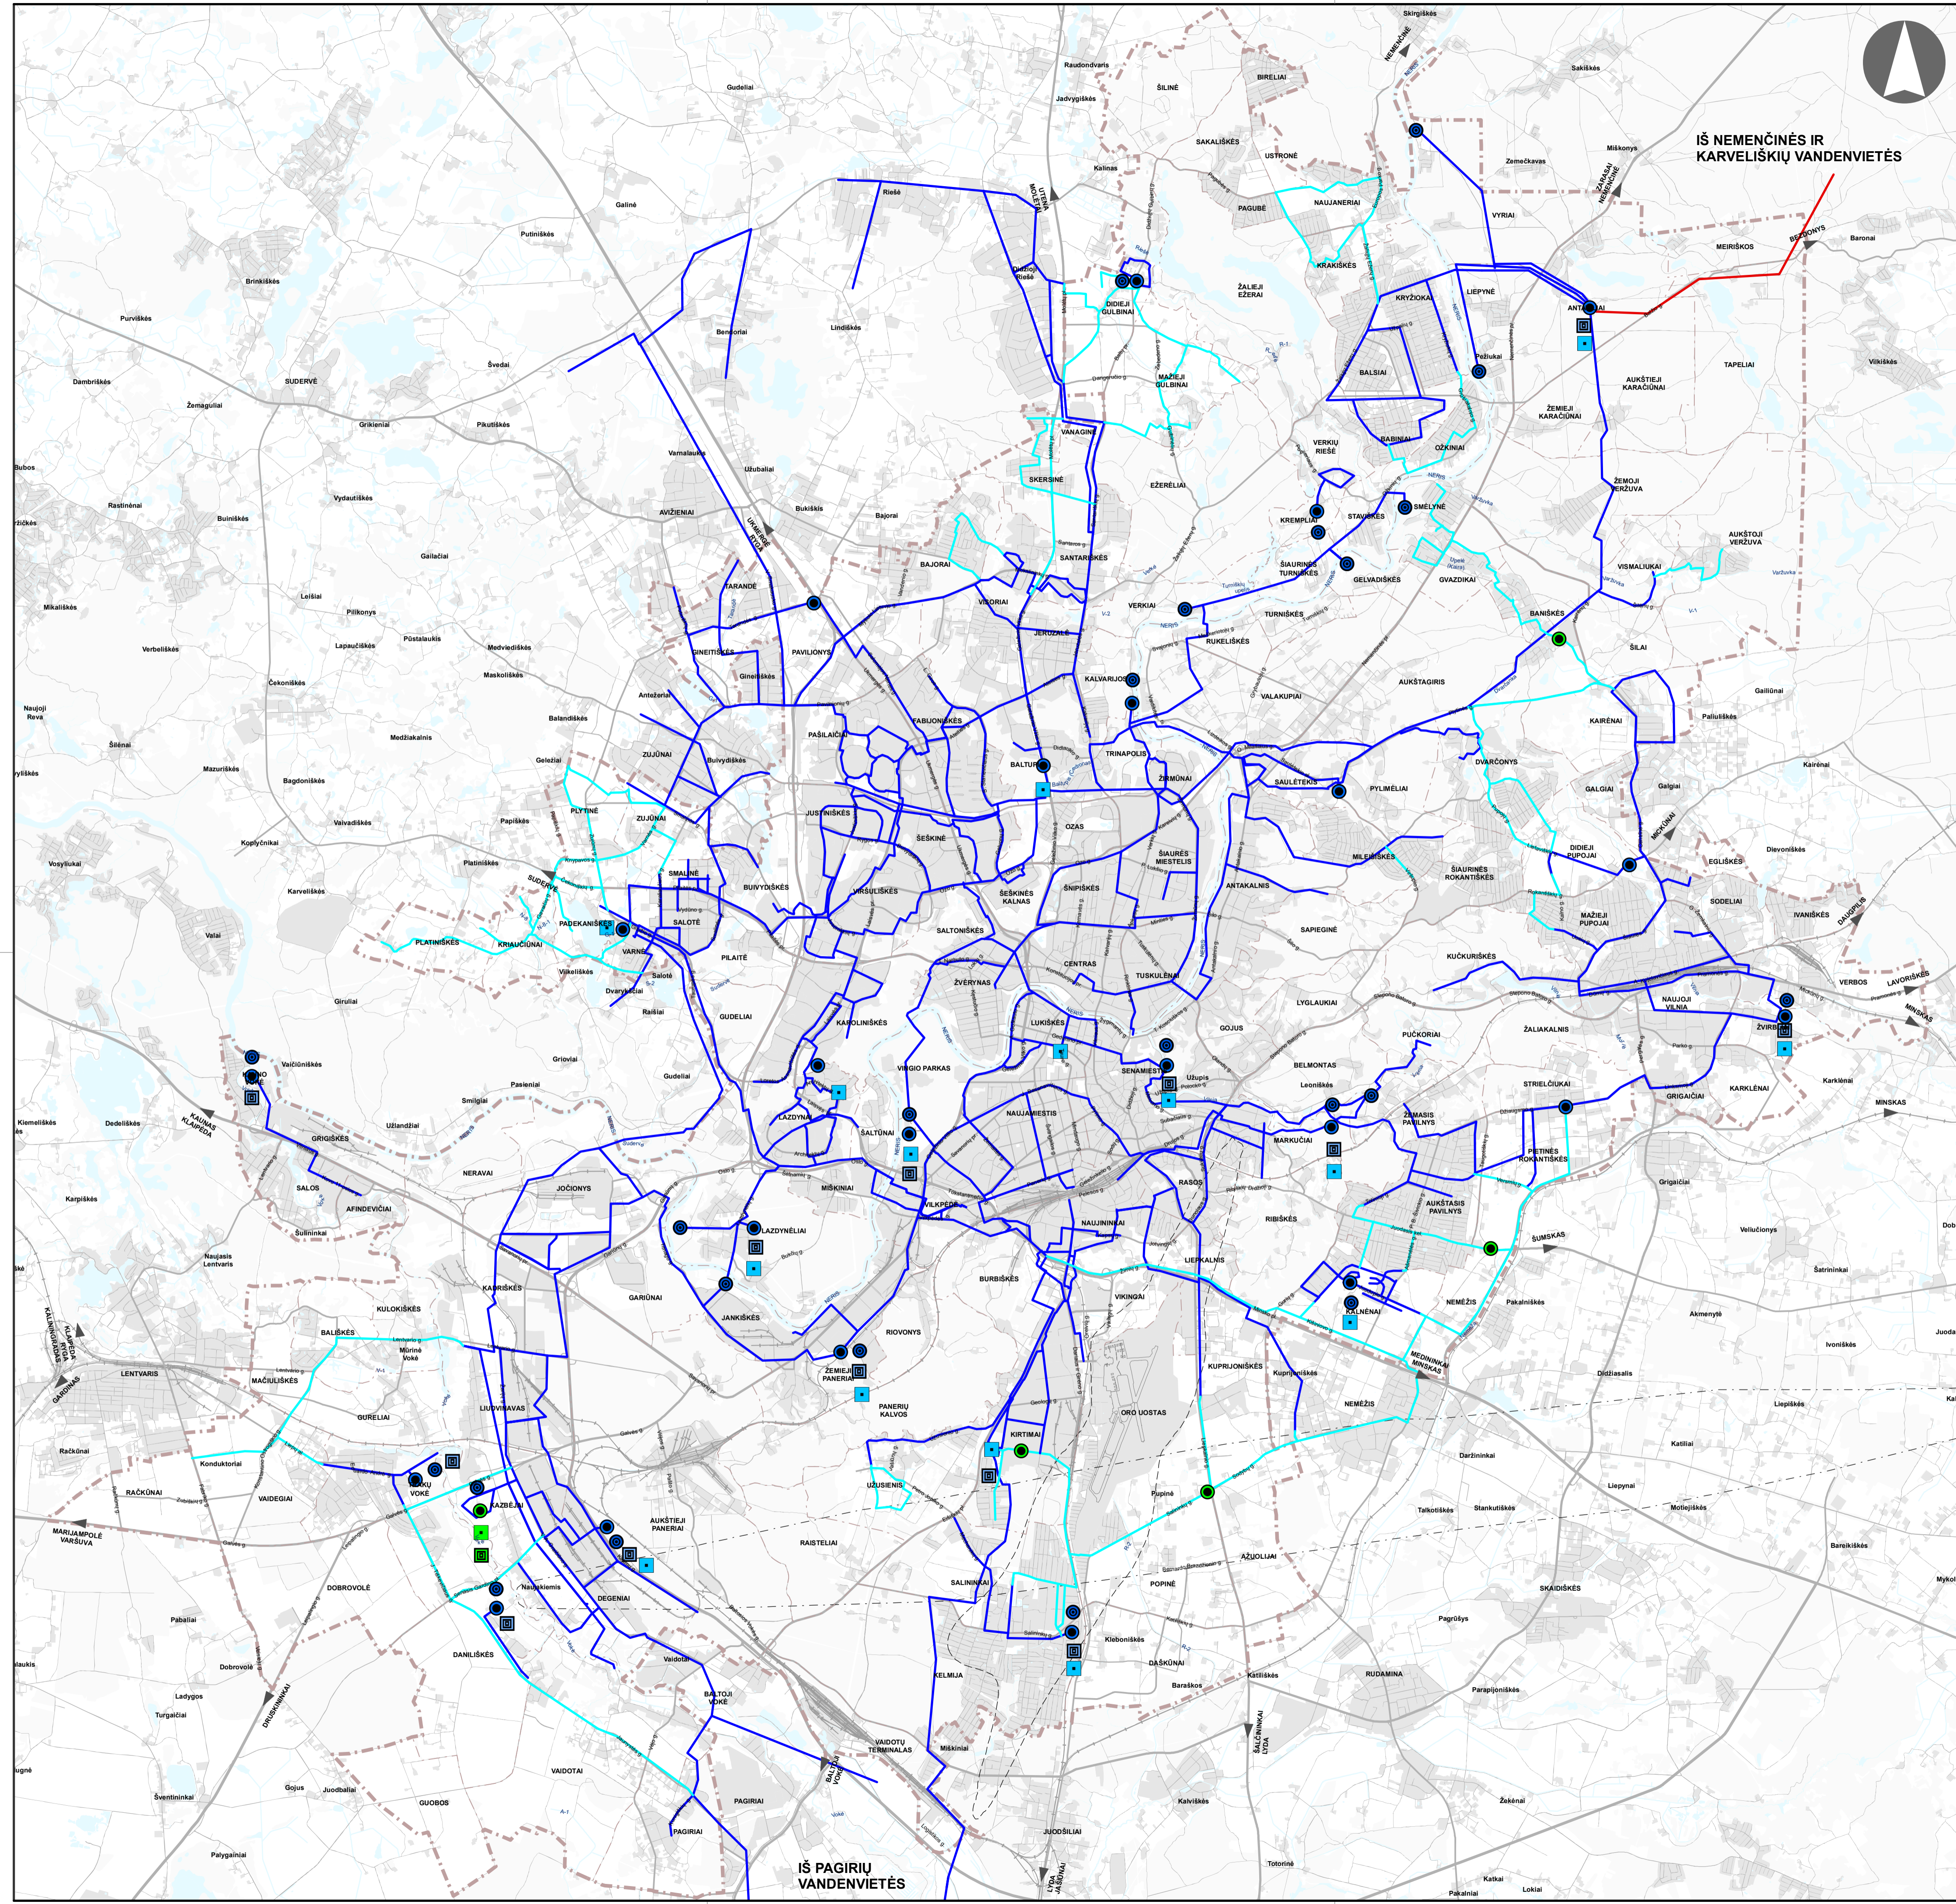


**IŠ NEMENČINĖS IR
KARVELIŠKIŲ VANDENVIETĖS**



SUTARTINIAI ŽENKLAI

- Esami pagrindiniai vandentiekio tinklai
- Siūlomi pastatyti vandentiekio tinklai
- Siūlomi rekonstruoti esami vandentiekio tinklai
- Esama vandenvietė
- Esama vandens ruošykla
- Esama vandens stotis
- Esama vandens talpykla
- Siūloma pastatyti vandens ruošykla
- Siūloma pastatyti vandens stotis
- Siūloma pastatyti vandens talpykla
- Vilniaus m. savivaldybės ribos
- Vilniaus m. rajono riba
- Vilniaus oro uosto esamo kilimo tipo tako perspektyvinė ribinė (55 dBA) triukšmo zonos riba
- Perspektyvinė triukšmo zona rezervuotam kitos krypties lėktuvų kilimo tipo takui

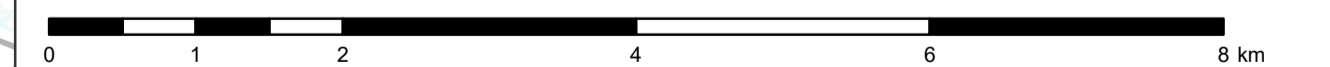

0	2019.04.02	
LAIDA	ISLEIDIMO DATA	LAIDOS STATUSAS, KEITIMO PRIEŽASTIS (JEI TAIKOMA)

KVAl. PATV. DOK. NR. A280 7675 12737	VILNIAUS PLANAS	Projektas parengtas VILNIAUS MIESTO SAVIVALDYBĖS TERITORIJOS BENDRISIS PLANAS	Dokumentas parengtas INŽINERINĖ INFRASTRUKTŪRA. VANDENTIEKO TINKLŲ SCHEMA MASTELIS 1:50000	LAIDA
		A280 PV Mindaugas Grabauskas		0
		7675 Temos vad. Eduardas Povilaitis		
		12737 PDV-VN Eduardas Povilaitis Inž. Artūras Mazeliauskas		
LT	Sąlygos ir techn. užduotys VILNIAUS MIESTO SAVIVALDYBĖS ADMINISTRACIJOS DIREKTORIUS	Dokumentas šlymas VP16-23	LAPAS	LAPŲ
			1	1