

Sklypo planas M 1:500	
Eksplikacija	
1	Neypatingas paslaugų paskirties pastatas
2	Darbuotojų poilsio zona
3	Automobilių aikštelė
Esami sklypo techniniai rodikliai	
Sklypo plotas	6519,0 m ²
Užstatytas plotas	1037,0 m ²
Užstatymo tankis	16 %
Užstatymo intensyvumas	0.15
Želdinių plotas	3664,0 m ²
Želdinių procentas sklype	56 %
Projektuojami sklypo techniniai rodikliai	
Sklypo plotas	6519,0 m ²
Užstatytas plotas	1976,0 m ²
Užstatymo tankis	30 %
Užstatymo intensyvumas	0.35
Želdinių plotas	2116,0 m ²
Želdinių procentas sklype	32 %




Sutartiniai žymėjimai	
-----	Sklypo riba
-----	Kaimyninių sklypų ribos
-----	Tvarkomos teritorijos ribos ribos
-----	Sprendiniai už sklypo ribos pagal infrastruktūros grupės rekomendacijas
△	Patekimai į sklypą
△	Įėjimai į statinius
↕	Eismo kryptys
▬	Statinių kontūrai
▬	Betoninių plytelių danga - 193,0 m ²
▬	Betoninių trinkelėlių danga - 416,0 m ²
▬	Korys - 665,0 m ²
▬	Lapuočių mulčias - 105,0 m ²
▬	Intensyvios priežiūros veja - 539,0 m ²
▬	Suoliukas - 3vnt.
▬	Šiukšliadėžė - 2vnt.
▬	Dviriačių stovai - 2vnt.
▬	Sedula baltoji "SIBIRICA VARIEGATA", iki 2,5m Ø - 16vnt.
▬	Alyva mejerio "PALIBIN", iki 1,2m Ø - 13vnt.
▬	Raugerškis "Golden carpet", iki 0,5m Ø - 12vnt.
▬	Paprastasis ažuolas "Quercus robur", iki 5m Ø - 16vnt.
▬	Rojaus obelaitė "Malus pumila Mill", iki 2,0m Ø - 1vnt.
▬	Šermukšnis "Sorbus hemsleyi", iki 2,0m Ø - 1vnt.
▬	Gudobelė "Crataegus", iki 3,0m Ø - 2vnt.

Koordinacių sistema: LKS-1994
 Aukščių sistema: LAS07
 TOPD sutelktas unikalus numeris: [13:20:10131]

PAREIGOS	PAVARDE	PARAŠAS	 MB "KADASTRIŅAL.LT" J.K. 303572867, Laisvės pr. 60-1103, Vilnius Tel. 8 620 31193, EL.P. info@kadastriniai.lt
Direktorius			
Matininko kvalifikacijos pažymėjimo Nr. 2M-M-849			Kadastriiniai.lt Taisymo k. 10A, Vilnius, Vilniaus m. sav.
Geodezininko kvalifikacijos pažymėjimo Nr. 1GK/534			
Matavo			MB "KADASTRIŅAL.LT" PREZINYS UŽSAKOVAS
Geodezininko kvalifikacijos pažymėjimo Nr. 1GK/534			
Užsakovas:			Topografinė nuotrauka Mastelis: 1:1000 Lapų sk./Nr.: 2/1 Data: 2020-09-25

PASTABOS:
 Takų sprendiniai už sklypo ribų numatomi pagal infrastruktūros grupės rekomendacijas;
 Želdiniai už sklypo ribos numatomi pagal PPRU;

0	2020-12	PROJEKŲ PASIŪLYMŲ TVIRTINIMUI
LAIDA	IŠLEIDIMO DATA	LAIDOS STATUSAS. KEITIMO PRIEŽASTIS (JEI TAIKOMA)
Atestato Nr.	2 BRICKS architects PVLAMO G. 22-11, VILNIUS info@bricks.lt +370 687 24672	Statinio projekto pavadinimas: Paslaugų paskirties pastato. Talino g. 10A. Statybos projektas.
30378	PV / Arch. Vytautas Augustinavičius	Statinio numeris ir pavadinimas: Paslaugų paskirties pastatas (01)
A1517	PDV / Arch. Sigita Lapienytė	Dokumento pavadinimas: Sklypo planas M 1:500
27183	Projekt. Sandra Paškevičienė	
	Arch. Simas Bakšys	Laida 0
LT	Statytojas: Uždarojo tipo informuotiesiems investuotojams skirta investicinė bendrovė „Nordspace“, Švitrigallos g. 11A, LT-03228 Vilnius	Dokumento žymuo: 2021-03-01-PP-SP
		Lapas Lapų 1 1

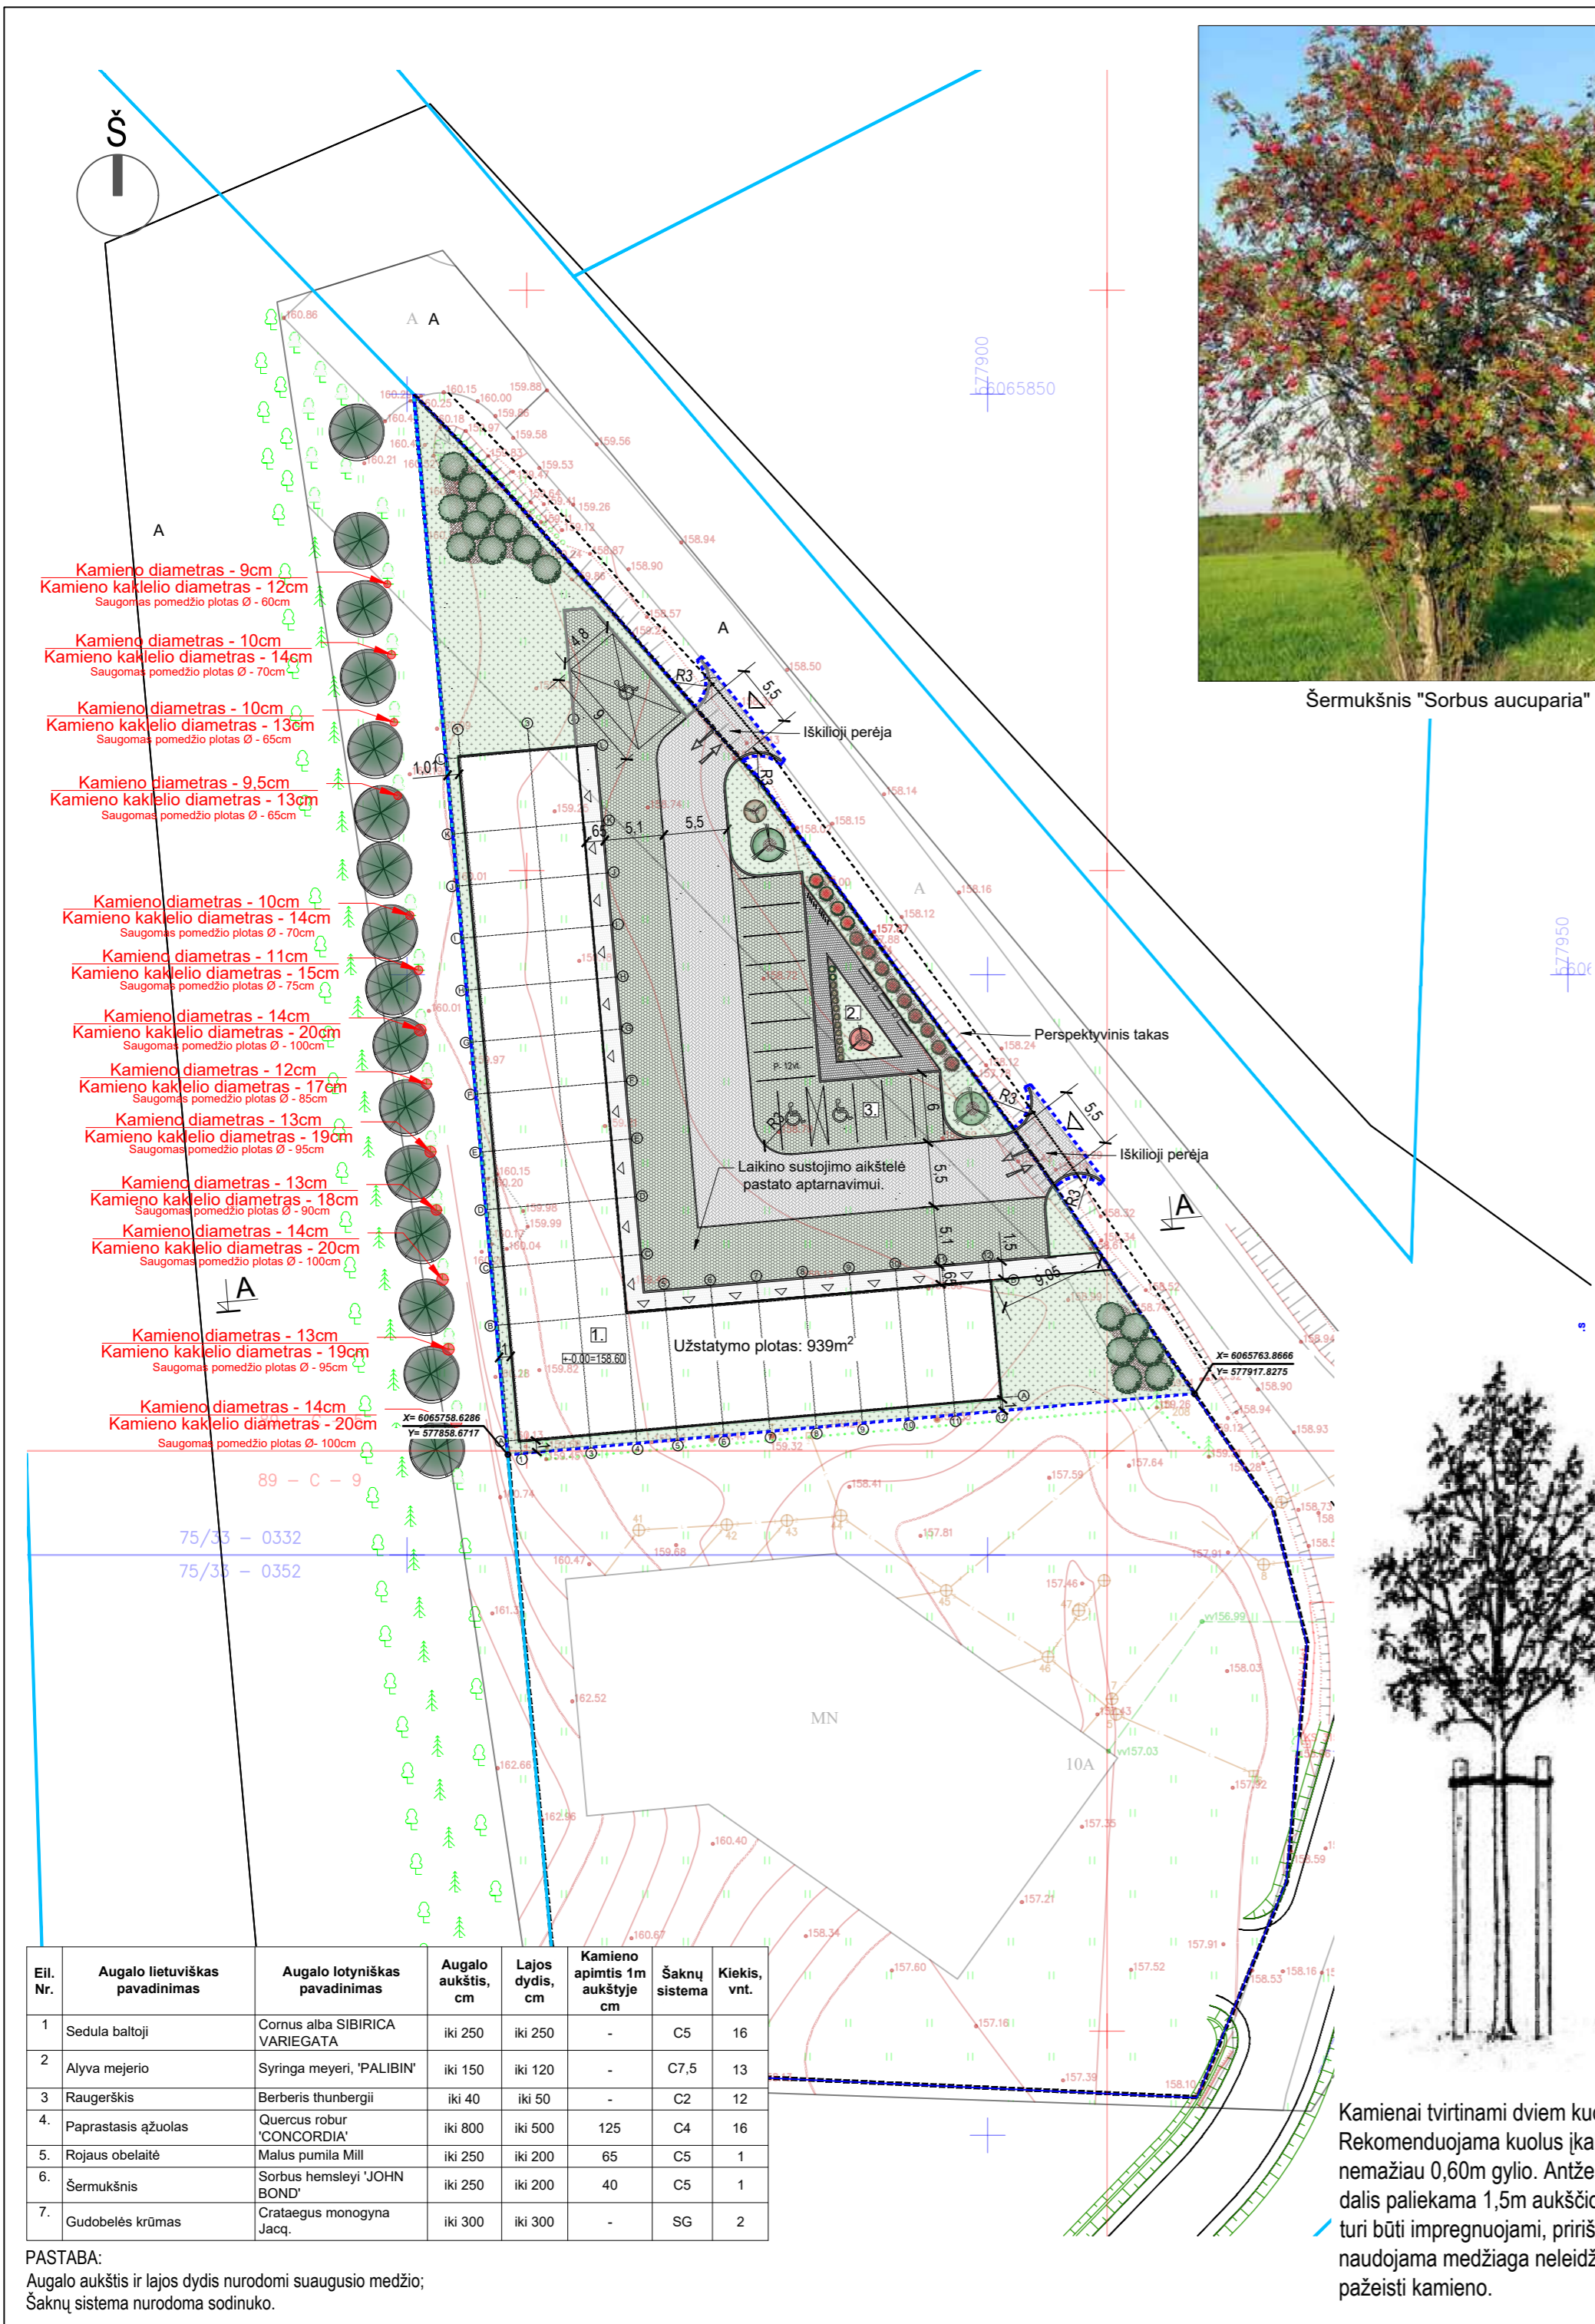

Šermukšnis "Sorbus aucuparia"




Alyva mejerio "PALIBIN"



Paprastasis ažuolas "Quercus robur"



Raugerškis "Golden carpet"

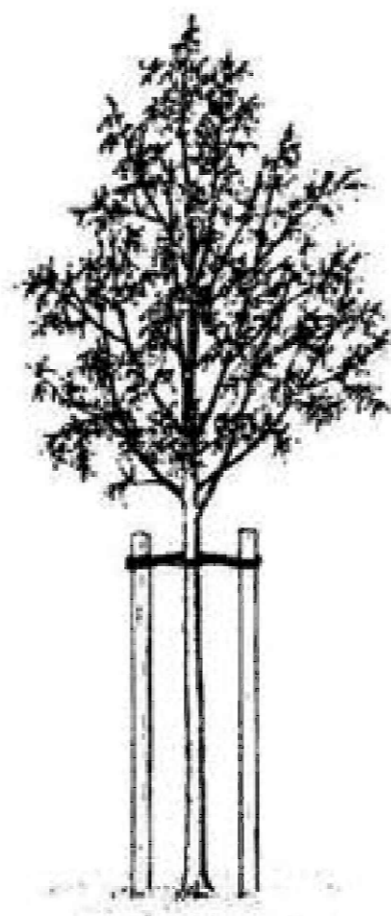

Rojaus obelaitė "Malus pumila Mill"

Sklypo planas M 1:500	
Eksplikacija	
1	Neypatingas paslaugų paskirties pastatas
2	Darbuotojų poilsio zona
3	Automobilių aikštelė
Esami sklypo techniniai rodikliai	
Sklypo plotas	6519,0 m ²
Užstatytas plotas	1037,0 m ²
Užstatymo tankis	16 %
Užstatymo intensyvumas	0.15
Želdinių plotas	3664,0 m ²
Želdinių procentas sklype	56 %
Projektuojami sklypo techniniai rodikliai	
Sklypo plotas	6519,0 m ²
Užstatytas plotas	1976,0 m ²
Užstatymo tankis	30 %
Užstatymo intensyvumas	0.35
Želdinių plotas	2116,0 m ²
Želdinių procentas sklype	32 %



Situacijos schema M 1: 10 000

Sutartiniai žymėjimai	
-----	Sklypo riba
-----	Kaimyninių sklypų ribos
-----	Tvarkomos teritorijos ribos ribos
-----	Sprendiniai už sklypo ribos pagal infrastruktūros grupės rekomendacijas
△	Patekimai į sklypą
△	Iėjimai į statinius
△	Eismo kryptys
△	Statinių kontūrai
-----	Betoninių plytelių danga - 193,0 m ²
-----	Betoninių trinkelų danga - 416,0 m ²
-----	Korys - 665,0 m ²
-----	Lapuočių mulčias - 105,0 m ²
-----	Intensyvios priežiūros veja - 539,0 m ²
-----	Suoliukas - 3vnt.
-----	Šiukšliadėžė - 2vnt.
-----	Dviračių stovai - 2vnt.
-----	Sedula baltoji "SIBIRICA VARIEGATA", iki 2,5m Ø - 16vnt.
-----	Alyva mejerio "PALIBIN", iki 1,2m Ø - 13vnt.
-----	Raugerškis "Golden carpet", iki 0,5m Ø - 12vnt.
-----	Paprastasis ažuolas "Quercus robur", iki 5m Ø - 16vnt.
-----	Rojaus obelaitė "Malus pumila Mill", iki 2,0m Ø - 1vnt.
-----	Šermukšnis "Sorbus hemsleyi", iki 2,0m Ø - 1vnt.
-----	Gudobelė "Crataegus", iki 3,0m Ø - 2vnt.



Gudobelė "Crataegus"





Sedula baltoji "SIBIRICA VARIEGATA"

Koordinatų sistema: LKS-1994	Aukščių sistema: LAS07	TOPD sutelktas unikalus numeris: 13:20:10131
PAREIGOS	PAVARDE	PARAŠAS
MB "KADASTRINIAI.LT"	J.K. 303572867, laisvės pr. 60-1103, Vilnius	Tel. 8 620 31193, ELP. info@kadastriniai.lt
Matavimo kvalifikacijos pažymėjimo Nr. 24-M-849	Geodezininko kvalifikacijos pažymėjimo Nr. ICKV-001	Talno g. 10A, Vilnius, Vilniaus m. sav.
Geodezininko kvalifikacijos pažymėjimo Nr. ICKV-001	Objektų Nr.	Topografinė nuotrauka
Užsakovas:	Mastelis	Lapų sk. /Nr.
	1 : 1000	2/1
		Data
		2020-09-25

PASTABOS:
Takų sprendiniai už sklypo ribų numatomi pagal infrastruktūros grupės rekomendacijas;
Želdiniai už sklypo ribos numatomi pagal PPRU;



0	2021-10	PROJEKTYNIŲ PASIŪLYMŲ TVIRTINIMUI
LAIDA	IŠLEIDIMO DATA	LAIDOS STATUSAS. KEITIMO PRIEŽASTIS (JEI TAIKOMA)
Atestato Nr.	2 BRICKS architects	Statinio projekto pavadinimas: Paslaugų paskirties pastato. Talno g. 10A. Statybos projektas.
30378	PV / Arch. Vytautas Augustinavičius	Statinio numeris ir pavadinimas:
A1517	PDV / Arch. Sigita Lapienyte	Paslaugų paskirties pastatas (01)
27183	Projekt. Sandra Paškevičienė	Dokumento pavadinimas: Sklypo apželdinimo planas M 1:500
	Arch. Simas Bakšys	Laida
		0
LT	Statytojas: Uždarojo tipo informuotiesiems investuotojams skirta investicinė bendrovė „NordSpace“, Švitrigallos g. 11A, LT-03228 Vilnius	Dokumento žymuo: 2021-03-01-PP-SP
		Lapas Lapų
		1 1

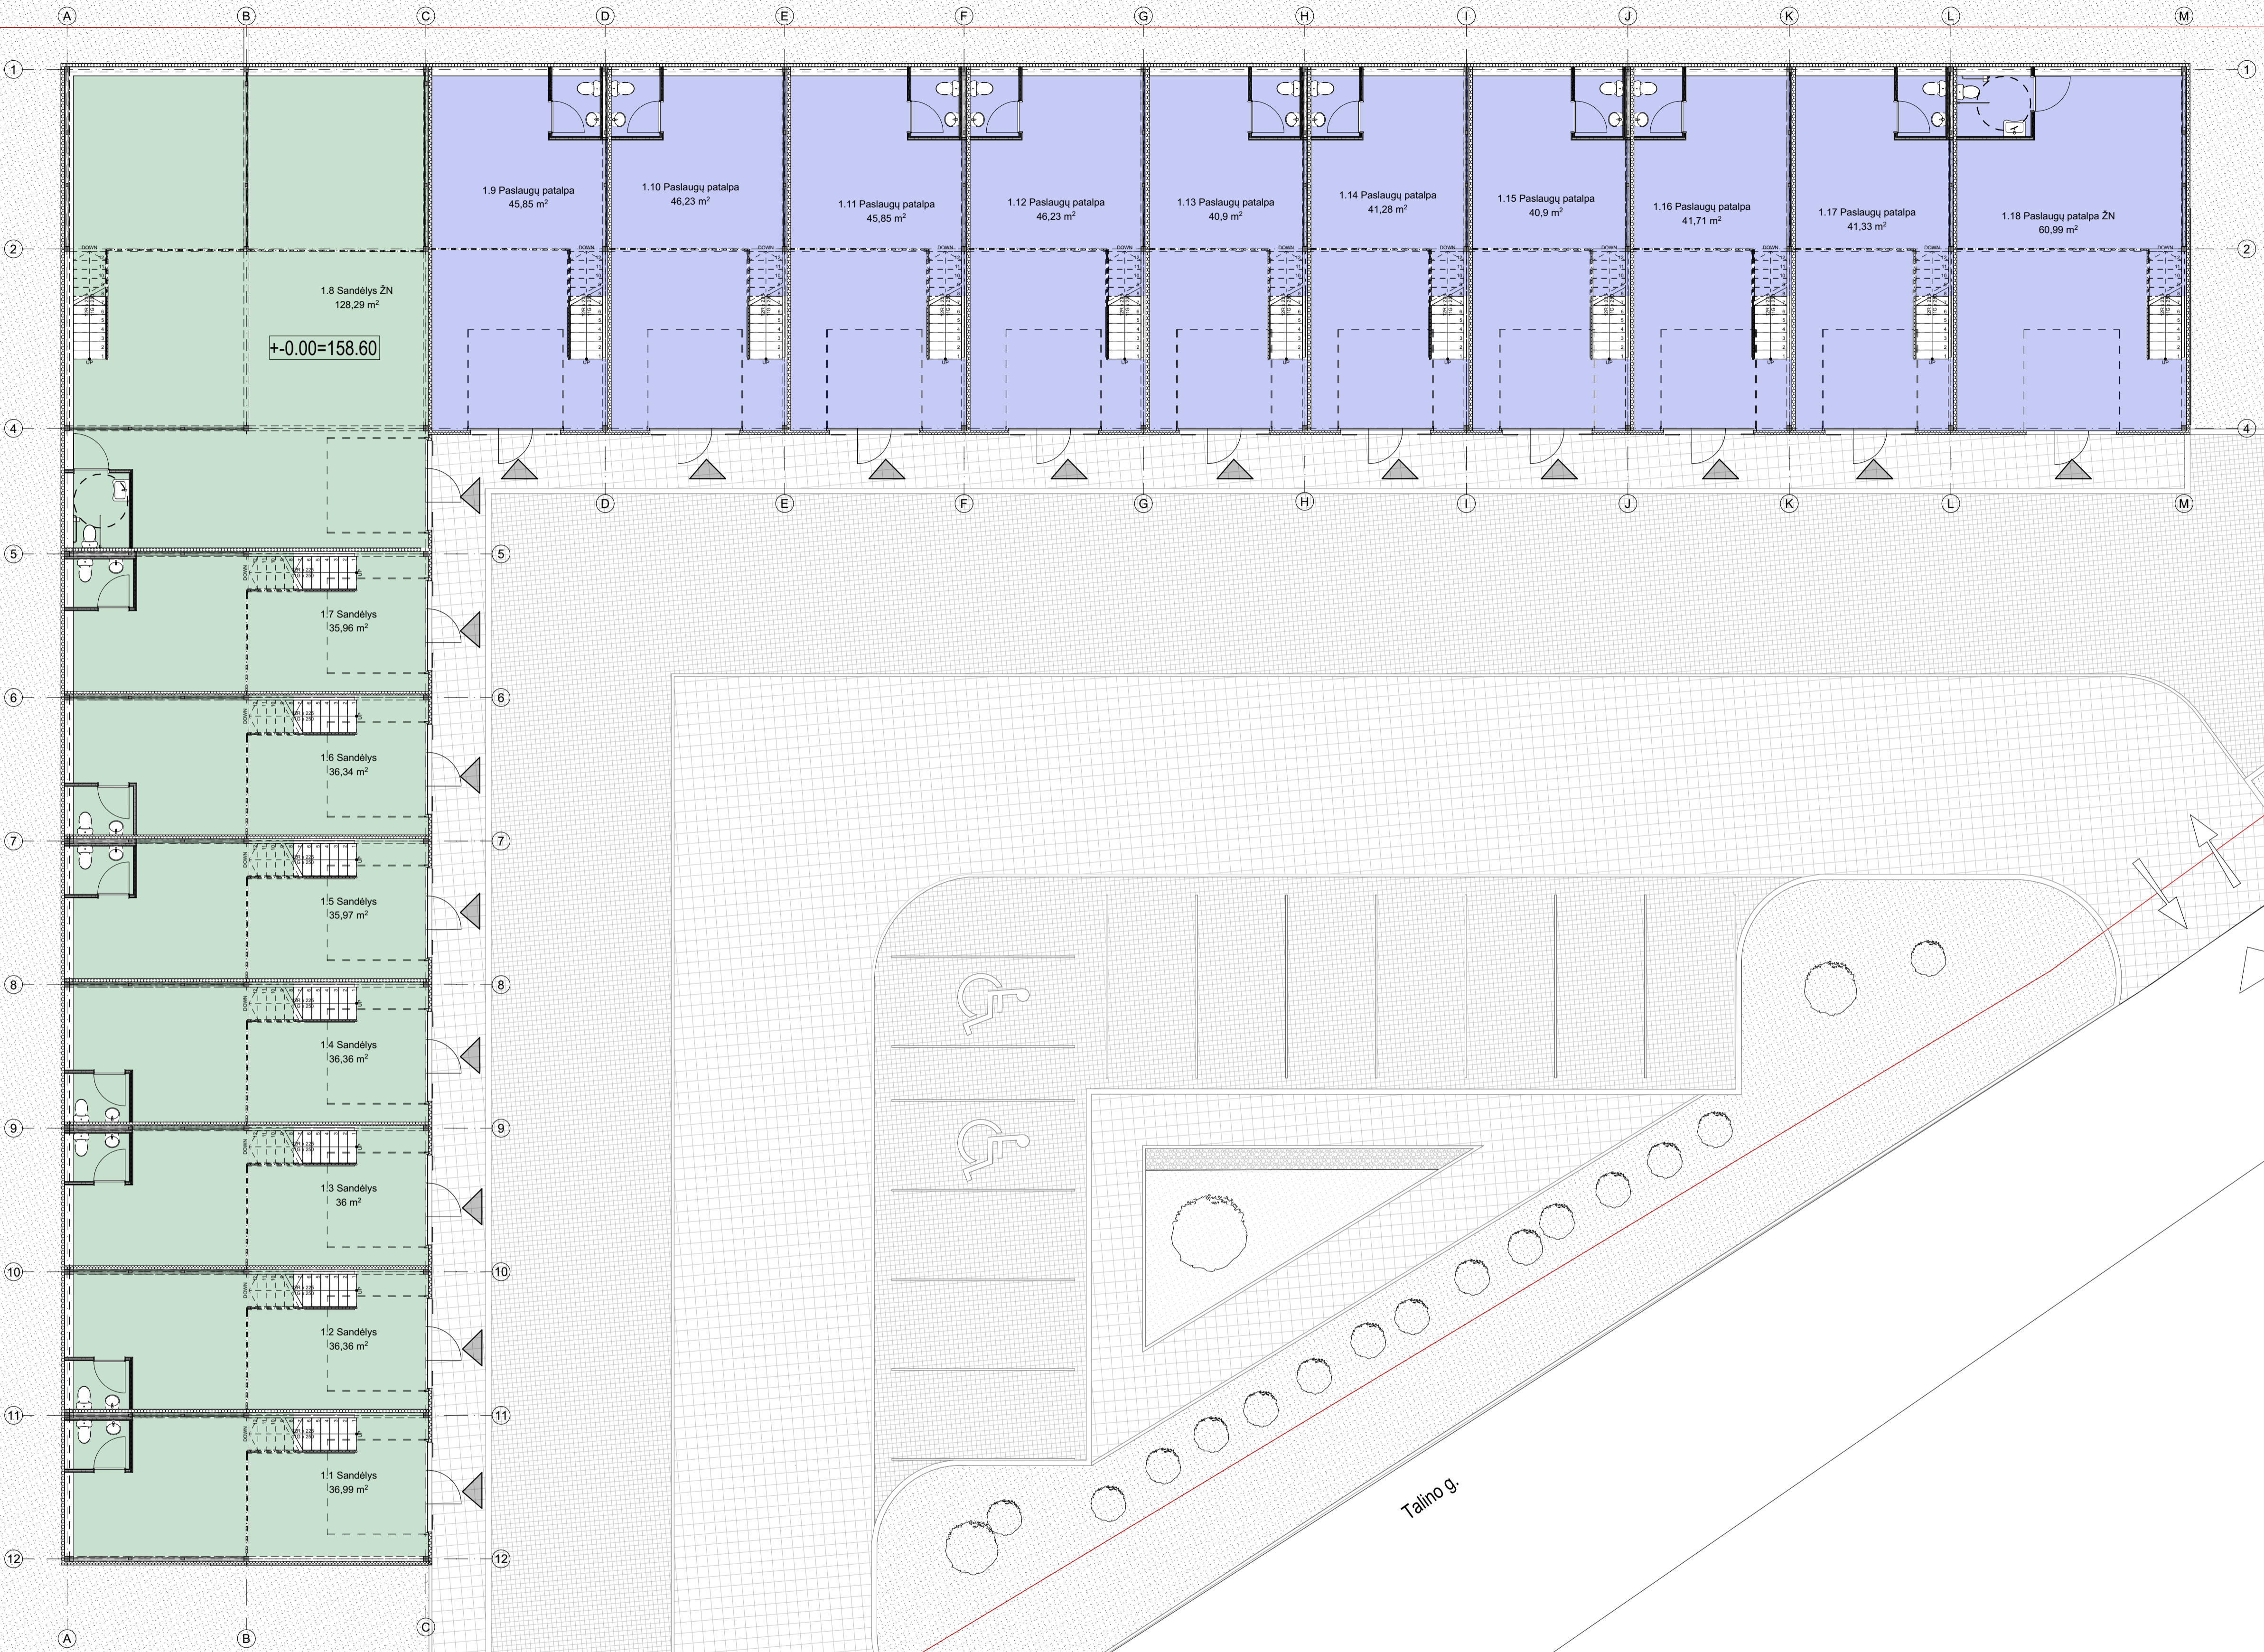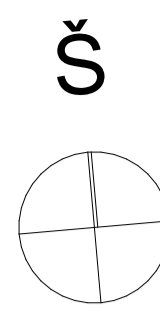

+0.00=158.60

1. Eksplikacija pirmas aukštas	
Pavadinimas	Plotas
1.1 Sandėlys	36,99
1.2 Sandėlys	36,36
1.3 Sandėlys	36,00
1.4 Sandėlys	36,36
1.5 Sandėlys	35,97
1.6 Sandėlys	36,34
1.7 Sandėlys	35,96
1.8 Sandėlys ŽN	128,29
1.9 Paslaugų patalpa	45,85
1.10 Paslaugų patalpa	46,23
1.11 Paslaugų patalpa	45,85
1.12 Paslaugų patalpa	46,23
1.13 Paslaugų patalpa	40,90
1.14 Paslaugų patalpa	41,28
1.15 Paslaugų patalpa	40,90
1.16 Paslaugų patalpa	41,71
1.17 Paslaugų patalpa	41,33
1.18 Paslaugų patalpa ŽN	60,99
Suma	833,54 m²

0	2021-10	PROJEKTIŲ PASIŪLYMŲ TVIRTINIMUI
LAIDA	ISLEIDIMO DATA	LAIDOS STATUSAS: KEITIMO PRIEŽASTIS (JEI TAIKOMA)
Atestato Nr.: 30378 PV / Arch.: Vytautas Augustinavičius A1517 PDV / Arch.: Sigita Lapienytė 27183 Projekt. Arch.: Sandra Paškevičienė, Simas Bakšys		Statinio projekto pavadinimas: Paslaugų paskirties pastato. Talno g. 10A. Statybos projektas. Statinio numeris ir pavadinimas: Paslaugų paskirties pastatas (01) Dokumento pavadinimas: Pirmo aukšto planas M 1:100
LT	Statytojas: Uždarojo tipo informuotiesiems investuotojams skirta investicinė bendrovė „Nordspac“, Švėigalios g. 11A, LT-03228 Vilnius	Dokumento žymuo: 2021-03-01-PP-SA-A.01.1
	Lapas	Lapų
	1	1

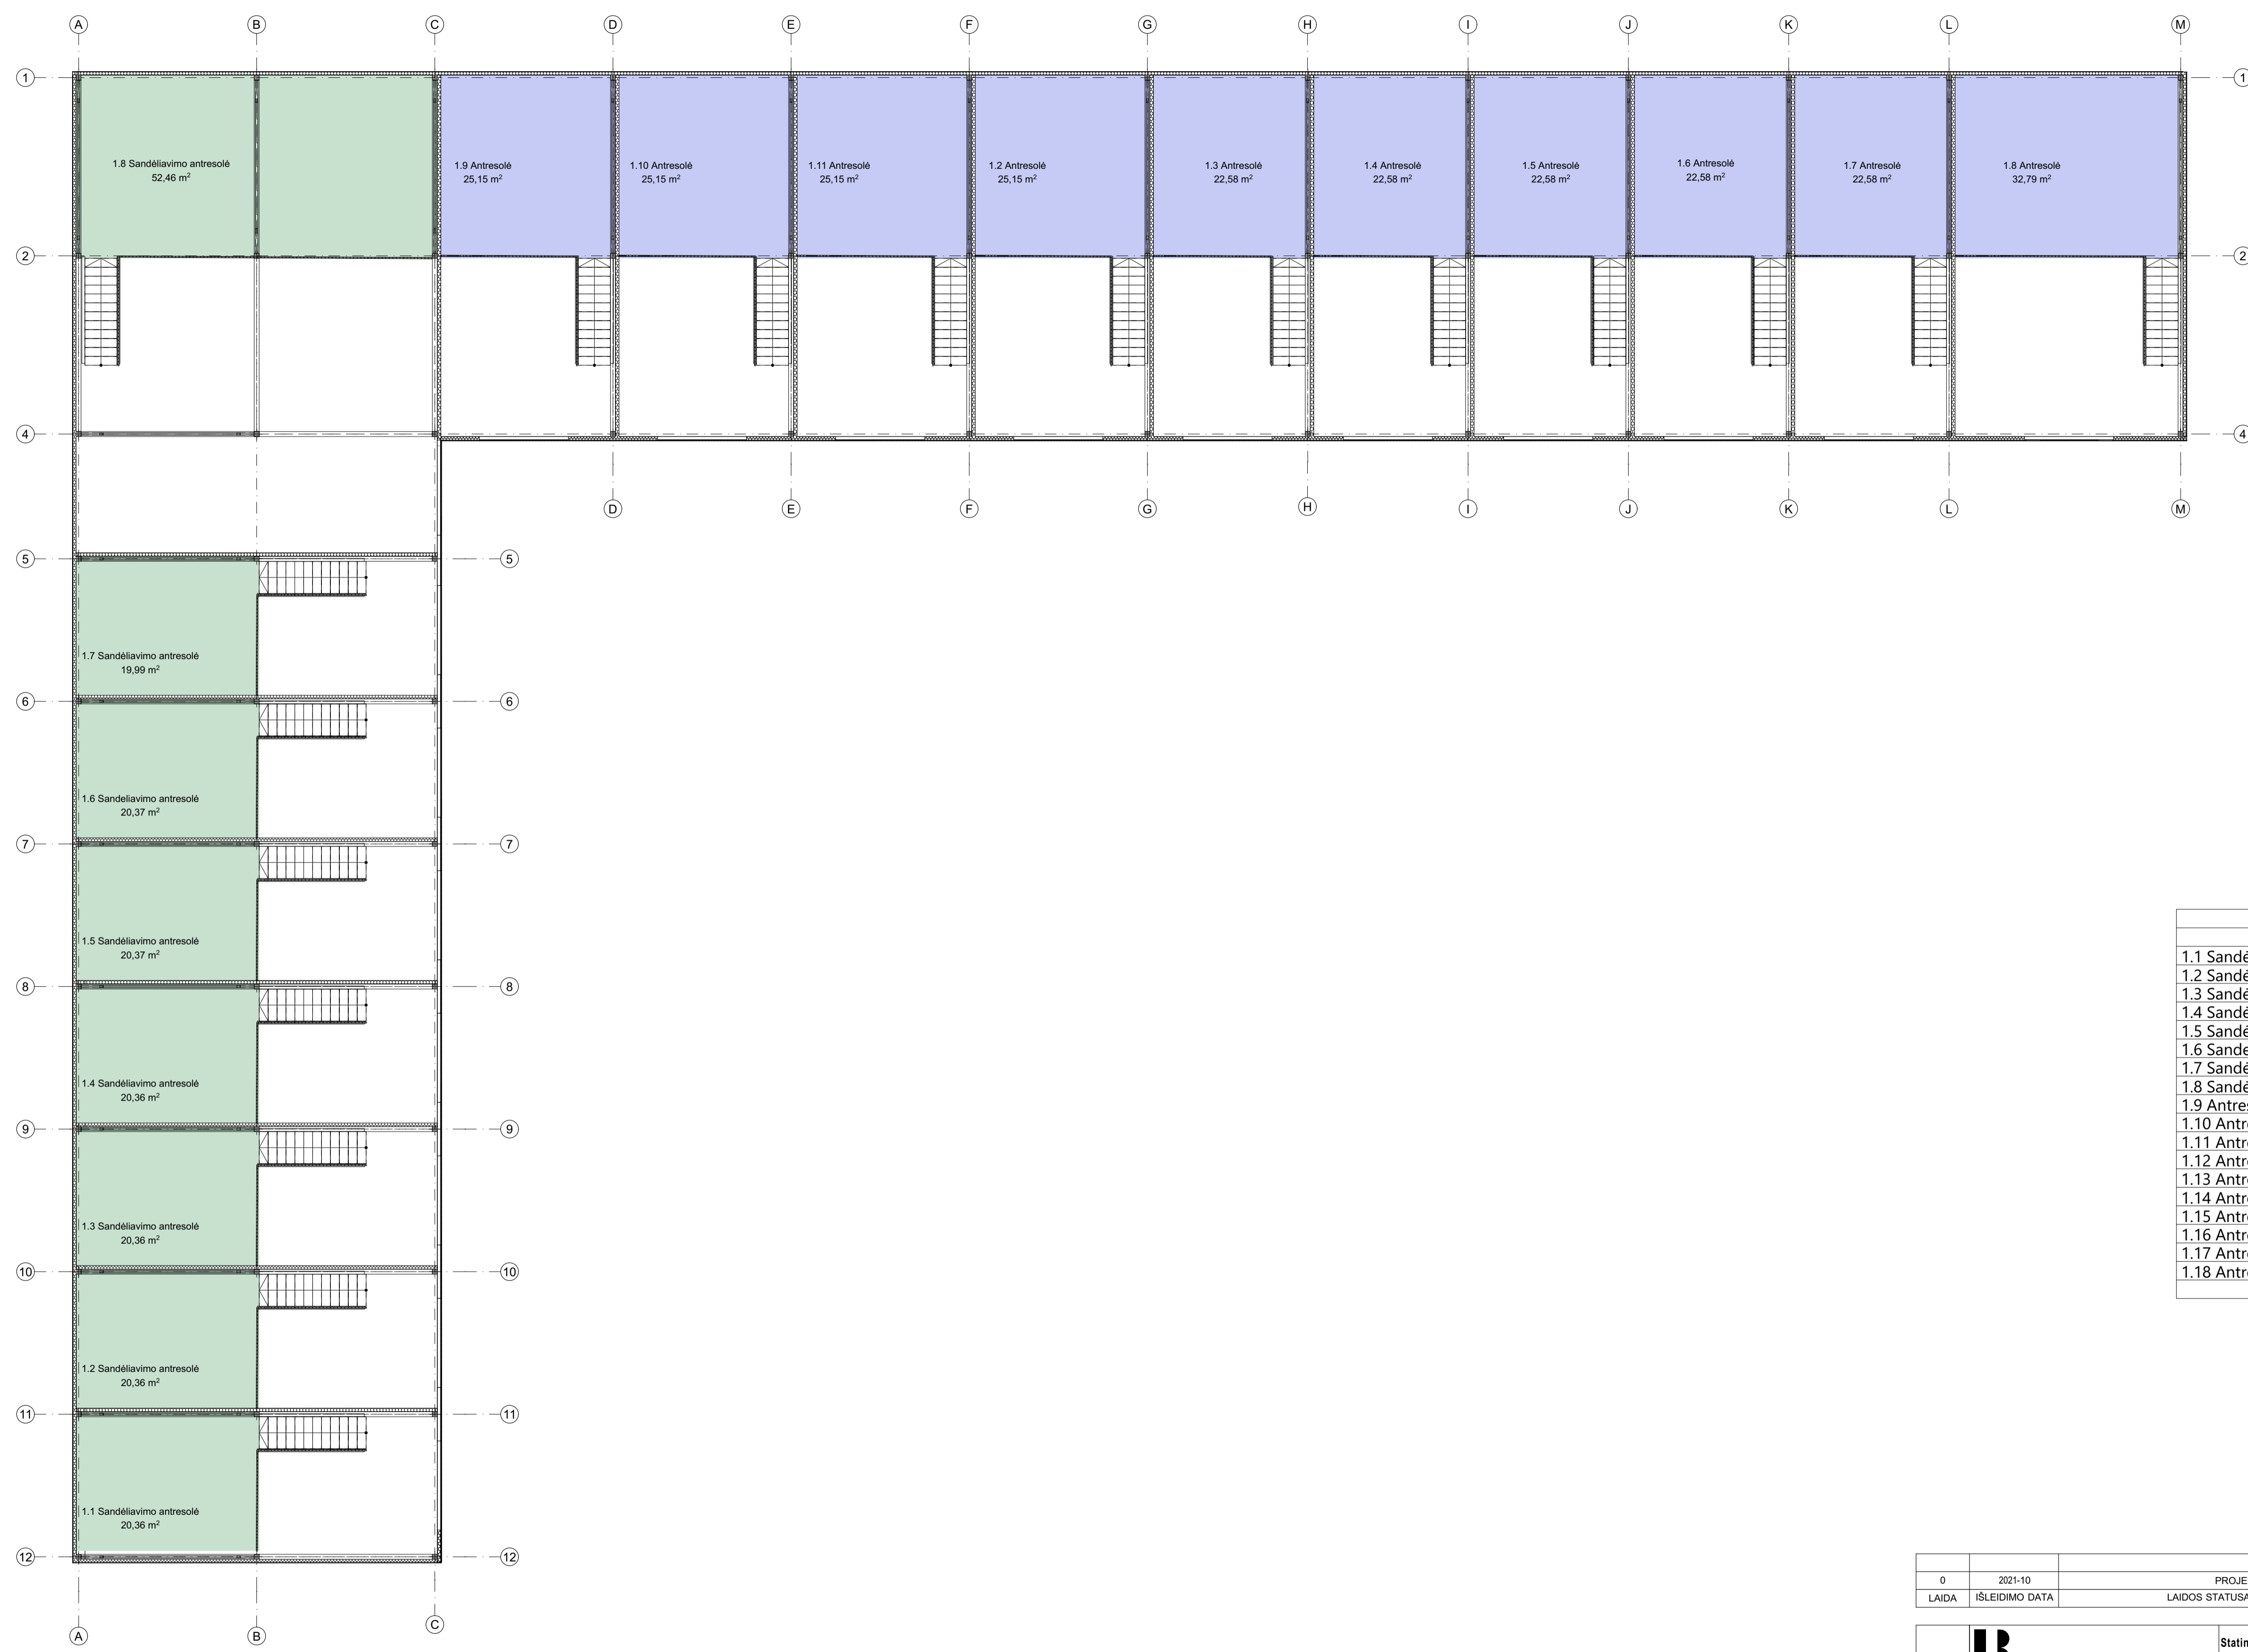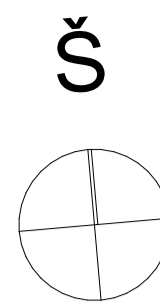

1. Eksplikacija antresolė	
Pavadinimas	Plotas
1.1 Sandėliavimo antresolė	20,36
1.2 Sandėliavimo antresolė	20,36
1.3 Sandėliavimo antresolė	20,36
1.4 Sandėliavimo antresolė	20,36
1.5 Sandėliavimo antresolė	20,37
1.6 Sandėliavimo antresolė	20,37
1.7 Sandėliavimo antresolė	19,99
1.8 Sandėliavimo antresolė	52,46
1.9 Antresolė	25,15
1.10 Antresolė	25,15
1.11 Antresolė	25,15
1.12 Antresolė	25,15
1.13 Antresolė	22,58
1.14 Antresolė	22,58
1.15 Antresolė	22,58
1.16 Antresolė	22,58
1.17 Antresolė	22,58
1.18 Antresolė	32,79
	440,92 m ²

0	2021-10	PROJEKINIŲ PASIŪLYMŲ TVIRTINIMUI
LAIDA	ISLEIDIMO DATA	LAIDOS STATUSAS: KEITIMO PRIEŽASTIS (JEI TAIKOMA)
IB 2 BRICKS architects PULMO G. 22-11, VILNIUS +370 699 11 400		Statinio projekto pavadinimas: Paslaugų paskirties pastato. Talino g. 10A. Statybos projektas.
30378 PV / Arch. Vytautas Augustinavičius A1517 PDV / Arch. Sigita Lapienytė 27183 Projekt. Sandra Paškevičienė Arch. Simas Bakšys		Statinio numeris ir pavadinimas: Paslaugų paskirties pastatas (01)
LT Statytojas: Uždarojo tipo informuotiesiems investuotojams skirta investicinė bendrovė „Nordspac“, Švitrigailos g. 11A, LT-03228 Vilnius		Dokumento pavadinimas: Antresolės planas M 1:100
Dokumento žymuo: 2021-03-01-PP-SA-A.01.2		Laida 0 Lapas Lapų 1 1



S-42

Fasadas tarp ašiu 12-1


1:100



S-50

Fasadas tarp ašiu A-M

1:100

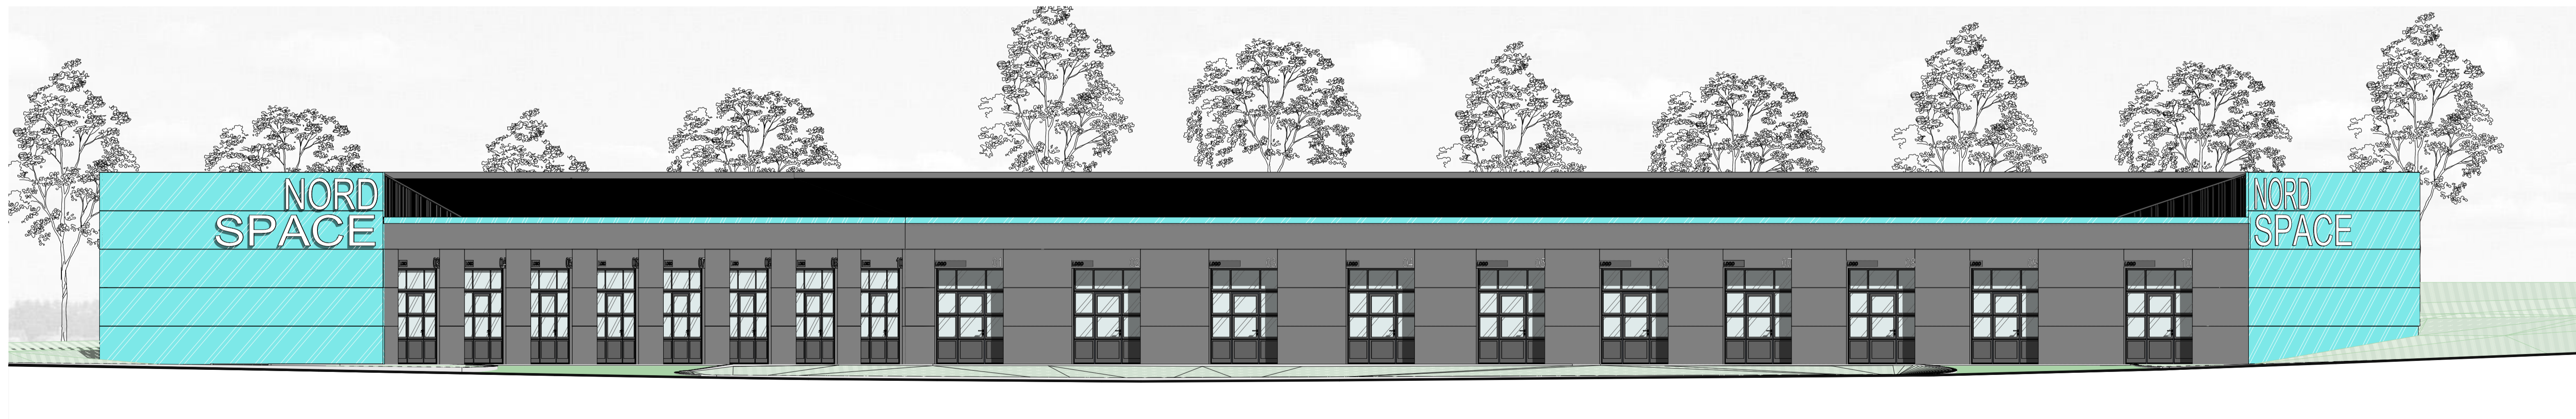


S-52


Gatvės išklotinė

1:100

0	2021-10	PROJEKTIŲ PASIŪLYMŲ VERTINIMUI
LAIDA	ISLEIDIMO DATA	LAIDOS STATUSAS: KEITIMO PRIEŽASTIS (JEI TAIKOMA)
IB 2 BRICKS architects PULMO G. 22-11, VILNIUS info@2bricks.lt +370 687 24872		Statinio projekto pavadinimas: Paslaugų paskirties pastato. Talino g. 10A. Statybos projektas.
30378	PV / Arch. Vytautas Augustinavičius	Statinio numeris ir pavadinimas:
A1517	PDV / Arch. Sigita Lapienytė	Paslaugų paskirties pastatas (01)
27183	Projekt. Sandra Paškevičienė	Dokumento pavadinimas: Fasadai M 1:100
	Arch. Simas Bakšys	Laida 0
LT	Statytojas: Uždarąjo tipo informuotiesiems investuotojams skirta investicinė bendrovė „Nordspace“, Švitrigalės g. 11A, LT-03228 Vilnius	Dokumento žymuo: 2021-03-01-PP-SA-A.01.3
		Lapas Lapų 1 1

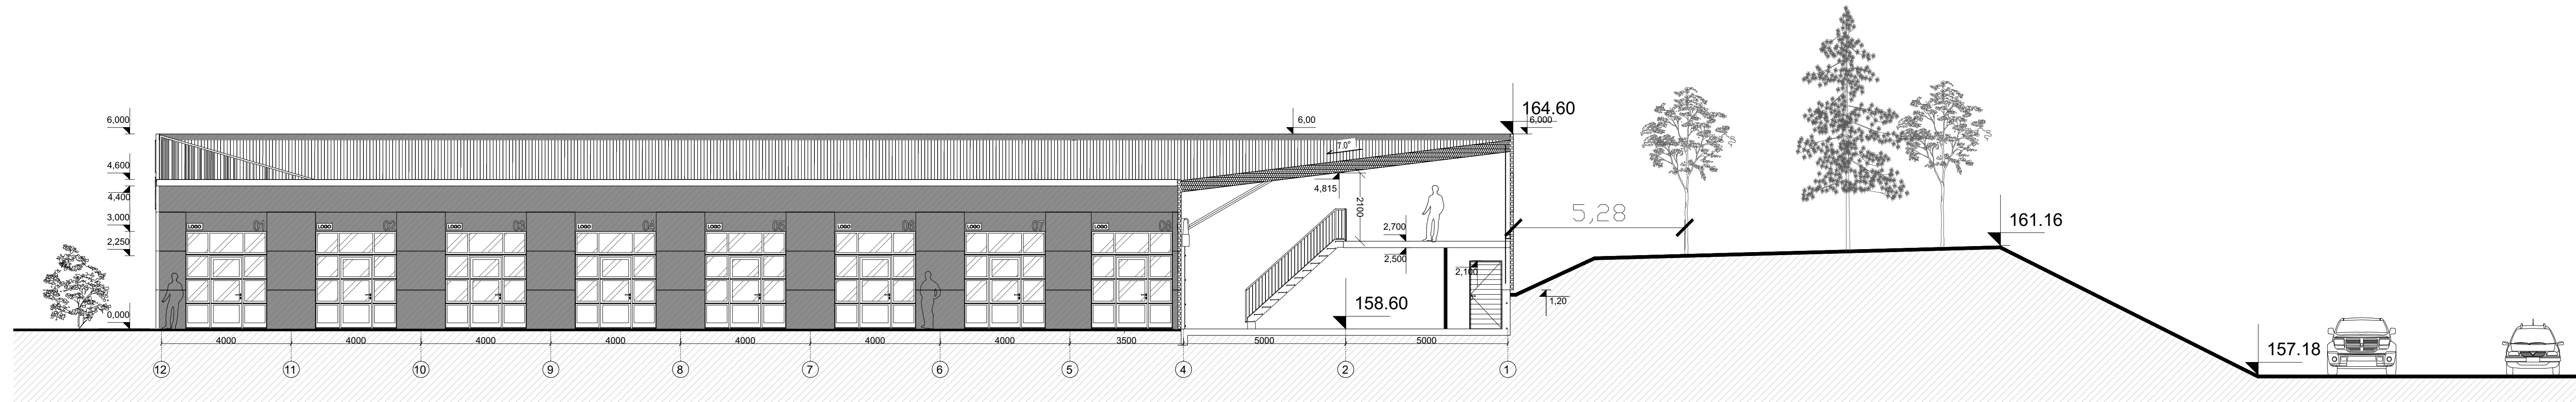

0	2021-10	PROJEKINIŲ PASIŪLYMŲ TVIRTINIMUI
LAIDA	IŠLEIDIMO DATA	LAIDOS STATUSAS. KEITIMO PRIEŽASTIS (JEI TAIKOMA)


Atestato Nr.	 2 BRICKS architects <small>PYLIMO G. 22-11, VILNIUS info@2bricks.lt +370 687 24672</small>		Statinio projekto pavadinimas: Paslaugų paskirties pastato. Talno g. 10A. Statybos projektas.		
	30378	PV / Arch.	Vytautas Augustinavičius	Statinio numeris ir pavadinimas: Paslaugų paskirties pastatas (01)	
	A1517	PDV / Arch.	Sigita Lapienytė		
	27183	Projekt.	Sandra Paškevičienė	Dokumento pavadinimas: Pjūvis per aplinkelį	Laida
	Arch.	Simas Bakšys		0	
LT	Statytojas: Uždarojo tipo informuotiesiems investuotojams skirta investicinė bendrovė „Nordspace“, Švitrigailos g. 11A, LT-03228 Vilnius		Dokumento žymuo: 2021-03-01-PP-SA-A.01.4		Lapas Lapų
				1	1



0	2021-10	PROJEKTIŲ PASIŪLYMŲ TVIRTINIMUI
LAIDA	ISLEIDIMO DATA	LAIDOS STATUSAS: KEITIMO PRIEŽASTIS (JEI TAIKOMA)
IB 2 BRICKS architects <small>PILIMO G. 22-11, VILNIUS info@2bricks.lt +370 687 24672</small>		Statinio projekto pavadinimas: Paslaugų paskirties pastato. Talino g. 10A. Statybos projektas.
Atestato Nr. 30378 PV / Arch. Vytautas Augustinavičius A1517 PDV / Arch. Sigita Lapienytė 27183 Projekt. Sandra Paškevičienė Arch. Simas Bakšys		Statinio numeris ir pavadinimas: Paslaugų paskirties pastatas (01)
		Dokumento pavadinimas: Vizualizacijos
LT Statytojas: Uždarojo tipo informuotiesiems investuotojams skirta investicinė bendrovė „Nordspace“, Švitrigalos g. 11A, LT-03228 Vilnius		Dokumento žymuo: 2021-03-01-PP-SA-A.01.5
		Laidos Nr. 0 Lapas 1 iš 1




0	2021-10	PROJEKTINIŲ PASIŪLYMŲ TVIRTINIMUI
LAIDA	IŠLEIDIMO DATA	LAIIDOS STATUSAS. KEITIMO PRIEŽASTIS (JEI TAIKOMA)

Atestato Nr.	 2 BRICKS architects		Pylimo g. 22-11, VILNIUS info@2bricks.lt +370 687 24672		Statinio projekto pavadinimas: Paslaugų paskirties pastato. Talino g. 10A. Statybos projektas.		
	30378	PV / Arch.	Vytautas Augustinavičius		Statinio numeris ir pavadinimas: Paslaugų paskirties pastatas (01)		
	A1517	PDV / Arch.	Sigita Lapienytė		Dokumento pavadinimas: Foto montažas		
	27183	Projekt. Arch.	Sandra Paškevičienė Simas Bakšys		Laida	0	
LT	Statytojas: Uždarojo tipo informuotiesiems investuotojams skirta investicinė bendrovė „Nordspace“, Švitrigailos g. 11A, LT-03228 Vilnius			Dokumento žymuo: 2021-03-01-PP-SA-A.01.6		Lapas 1	Lapų 1



0	2021-10	PROJEKTINIŲ PASIŪLYMŲ TVIRTINIMUI
LAIDA	IŠLEIDIMO DATA	LAIIDOS STATUSAS. KEITIMO PRIEŽASTIS (JEI TAIKOMA)

Atestato Nr.	 2 BRICKS architects		Pylimo G. 22-11, VILNIUS info@2bricks.lt +370 687 24672		Statinio projekto pavadinimas: Paslaugų paskirties pastato. Talino g. 10A. Statybos projektas.		
	30378	PV / Arch.	Vytautas Augustinavičius		Statinio numeris ir pavadinimas: Paslaugų paskirties pastatas (01)		
	A1517	PDV / Arch.	Sigita Lapienytė		Dokumento pavadinimas: Foto montažas		
	27183	Projekt. Arch.	Sandra Paškevičienė Simas Bakšys				Laida 0
LT	Statytojas: Uždarojo tipo informuotiesiems investuotojams skirta investicinė bendrovė „Nordspace“, Švitrigailos g. 11A, LT-03228 Vilnius			Dokumento žymuo: 2021-03-01-PP-SA-A.01.7		Lapas 1	Lapų 1



VILNIAUS MIESTO SAVIVALDYBĖS ADMINISTRACIJA

PRITARIU
Vyriausiasis miesto architektas

2021 m. _____ d.

PROJEKTINIŲ PASIŪLYMŲ RENGIMO UŽDUOTIS

2021 m. balandžio 01 d.
Vilnius

1. Statinio projekto pavadinimas: paslaugų paskirties pastatų Talino g. 10A statybos projektas
(Projektiniai pasiūlymai)

2. Nustatomi žemės sklypo naudojimo reglamentai

2.1.	užstatymo tipas	perimetrinis
2.2.	užstatymo tankis	Iki 40 proc.
2.3.	užstatymo intensyvumas	Iki 0,5
2.4.	aukštis (m) nuo statinių statybos zonos esamo žemės paviršiaus	Iki 6,5 m
2.5.	maksimali absoliutinė altitudė (m)	Iki 165,0 m
2.6.	aukštų skaičius (nuo–iki)	1 aukštas
2.7.	automobilių stovėjimo vietų skaičius	Pagal STR 2.06.04:2014 „Gatvės ir vietinės reikšmės keliai. Bendrieji reikalavimai“ bei Vilniaus miesto savivaldybės tarybos patvirtintą 2017-12-20 sprendimą Nr. 1312 „Dėl Vilniaus miesto savivaldybės teritorijos suskirstymo į zonas pagal nustatytus automobilių stovėjimo vietų skaičiaus koeficientus schemas, kompensavimo už papildomai įrengtas automobilių stovėjimo vietas tvarkos aprašo ir sutarties formos tvirtinimo“.
2.8.	priklausomų želdynų plotas	≥10 proc.
2.9.	esamų medžių įvertinimas, taksacija	Nereikalinga

3. Kiti reikalavimai

3.1.	architektūrinės išraiškos priemonės: medžiagiškumas, spalva, tūrio formos, proporcijos, mastelis	Prie Vakarinio aplinkelio išlaikyti laidojimo namais pradėtą formuoti užstatymo liniją. Pastato architektūriniai sprendiniai turi atitikti jo paskirtį. Tūriu, išdėstymu sklype, spalviniu sprendimu turi darniai įsiliesti į supančią urbanistinę ir gamtinę aplinką. Užtikrinti medžiagų šiuolaikiškumą, inovatyvumą ir kokybę.
3.2.	reikalavimai sklypo sutvarkymui ir apželdinimui	Pateikti žemės sklypo sutvarkymo ir apželdinimo planą. Gausiau apželdinti ties privažiavimo gatve, numatyti poilsio zonas darbuotojams.. Vadovautis

		<p>Vilniaus miesto savivaldybės administracijos direktoriaus 2020-12-21 įsakymo Nr. 30-2909/20 „Dėl sklypo apželdinimo sprendinių projektavimo statinio projekto aplinkotvarkos dalyje metodikos patvirtinimo“ reikalavimais.</p> <p>Sklypo apželdinimo sprendiniais pagerinti esamas vietos kraštovaizdžio sąlygas, užtikrinti teigiamą sprendinių vizualinę įtaką supančiai aplinkai ir pagerinti žaliosios Vilniaus miesto infrastruktūros kokybę ir biologinę įvairovę vietos kontekste. Tankinti ir gausinti želdinimą medžiais už sklypo vakarinės ribos, kad sušvelninti vizualinę įtaką aplinkai. Nauji projektuojami želdiniai ir medžiai turi būti pažymėti sutartiniais ženklais, reikia nurodyti projektuojamų želdinių ir medžių rūšis lietuvių ir lotynų kalbomis, sodinamų medžių skersmens, matuojamo 1,3 m aukštyje, apimtį (cm) ir diametrą (cm).</p> <p>Pirmenybę teikti medžiams, krūmų ir daugiamečių augalų plotams, veją projektuoti tik funkciškai tam pagrįstose vietose. Želdinių rūšių parinkimas turi būti pagrįstas aiškinamajame rašte atsižvelgiant į tai, kaip jos pagerins vietos ekologinę būklę ir gyvenamosios aplinkos kokybę. Pirmenybę teikti augalų rūšims, kurios gerina vietos biologinę įvairovę.</p> <p>Apželdintas sklypo plotas turi sugerti ir/ar sulaikyti bei išgarinti visą ant jo paviršiaus iškrentantį lietaus vandenį.</p>
3.3.	konteksto sąlygojami reikalavimai	<p>Projektuojant pastatą išlaikyti norminius atstumus iki sklypo ribų pagal STR 2.02.02:2004 „Visuomeninės paskirties statiniai“ reikalavimus. Užtikrinti STR 2.03.01:2019 „Statinių prieinamumas“ reikalavimus bei trečiųjų asmenų interesus. Vadovaujantis STR 1.04.04:2017 „Statinio projektavimas, projekto ekspertizė“ 61 punktu, Projektiniai pasiūlymai turi būti suderinti su Statybos įstatymo 14 straipsnio 1 dalies 13 ir 15 punktuose nurodytais asmenimis.</p>
3.4.	reikalavimai susisiekimo ir inžinerinių tinklų plėtrai	<p>Pagal Infrastruktūros skyriaus sąlygas ir reikalavimus.</p>
3.5.	kiti teritorijų planavimo dokumentuose nustatyti reikalavimai (bendruosiuose, specialiuosiuose planuose)	<p>Vilniaus miesto savivaldybės teritorijos bendrasis planas (reg. Nr. T00056038);</p>
3.6.	su projekto įgyvendinimu susijusi būtina viešosios infrastruktūros plėtra	
3.7.	projektinių pasiūlymų vaizdinės informacijos parengimas	<p>Pagal STR 1.04.04:2017 „Statinio projektavimas, projekto ekspertizė“, 13 priedo, II skyriaus reikalavimus.</p>

Birutė Tautavičienė, tel. 211 2747, el. paštas birute.tautaviciene@vilnius.lt
Asta Tiškevičienė, tel. 211 2752, el. paštas asta.tiskeviciene@vilnius.lt
Ramunė Baniulienė, el. paštas [ramunė.baniulienė@vilnius.lt](mailto:ramune.baniulienė@vilnius.lt)

DETALŪS METADUOMENYS

Dokumento sudarytojas (-ai)	Vilniaus miesto savivaldybė 188710061, Konstitucijos pr. 3, LT-09601, Vilnius
Dokumento pavadinimas (antraštė)	DĖL PRAŠYMO PATVIRTINTI PROJEKTINIO PASIŪLYMO RENGIMO UŽDUOTĮ.(TALINO G. 10A, VILNIUS)
Dokumento registracijos data ir numeris	2021-04-02 Nr. A659-179/21(3.3.2.26E-VMA)
Dokumento gavimo data ir dokumento gavimo registracijos numeris	–
Dokumento specifikacijos identifikavimo žymuo	ADOC-V1.0
Parašo paskirtis	Pasirašymas
Parašą sukūrusio asmens vardas, pavardė ir pareigos	Mindaugas Pakalnis, Vyriausiojo miesto architekto skyriaus vedėjas, Vyriausiojo miesto architekto skyrius
Sertifikatas išduotas	MINDAUGAS,PAKALNIS LT
Parašo sukūrimo data ir laikas	2021-04-02 15:50:08 (GMT+03:00)
Parašo formatas	XAdES-T
Laiko žymoje nurodytas laikas	2021-04-02 15:50:27 (GMT+03:00)
Informacija apie sertifikavimo paslaugų teikėją	EID-SK 2016, AS Sertifitseerimiskeskus EE
Sertifikato galiojimo laikas	2020-11-03 20:19:13 – 2025-11-02 23:59:59
Informacija apie būdus, naudotus metaduomenų vientisumui užtikrinti	"Registravimas" paskirties metaduomenų vientisumas užtikrintas naudojant "RCSC IssuingCA, VI Registru centras - i.k. 124110246 LT" išduotą sertifikatą "Dokumentų valdymo sistema Avilys, Vilniaus miesto savivaldybės administracija, į.k.188710061 LT", sertifikatas galioja nuo 2018-12-27 14:17:37 iki 2021-12-26 14:17:37
Pagrindinio dokumento priedų skaičius	–
Pagrindinio dokumento priedamų dokumentų skaičius	–
Priedamo dokumento sudarytojas (-ai)	–
Priedamo dokumento pavadinimas (antraštė)	–
Priedamo dokumento registracijos data ir numeris	–
Programinės įrangos, kuria naudojantis sudarytas elektroninis dokumentas, pavadinimas	Dokumentų valdymo sistema „Avilys“, versija 3.5.34
Informacija apie elektroninio dokumento ir elektroninio (-ių) parašo (-ų) tikrinimą (tikrinimo data)	Atitinka specifikacijos keliamus reikalavimus. Visi dokumente esantys elektroniniai parašai galioja (2021-04-02 15:52:00)
Paieškos nuoroda	–
Papildomi metaduomenys	Nuorašą suformavo 2021-04-02 15:52:00 Dokumentų valdymo sistema „Avilys“

VILNIAUS MIESTO SAVIVALDYBĖS ADMINISTRACIJA

Išduodamos pagal pateiktą statytojo (užsakovo) prašymą 2021-03-26 Nr. A348-526/21

PRISIJUNGIMO PRIE SUSISIEKIMO KOMUNIKACIJŲ SĄLYGOS

2021-03-31 Nr. 21/739

- Projekto pavadinimas** Paslaugų paskirties pastatų Talino g. 10A, Vilniuje (sklypo kad. Nr. 0101/0167:1928) statybos projektas
- Statytojas (užsakovas)** Uždaromo tipo informuotiesiems investuotojams skirta investicinė bendrovė „NordSpace“

Susisiekimo komunikacijų sąlygos

Žemės sklypo eismo jungtį / jungtis (ne daugiau dviejų eismo jungčių) įjungti į privažiavimo kelią (nuo Talino gatvės).

Projektuojamų eismo jungčių parametrai ir medžiagiškumas nustatomi ir tvirtinami Inžinerinių statinių projektų ir projektinių pasiūlymų vertinimo darbo grupėje.

Vyriausiasis patarėjas,
laikinei einantis vyriausiojo inžinieriaus pareigas

Anton Nikitin

INFORMACIJA STATYTOJUI: Vadovaujantis Infrastruktūros plėtros įstatymo 7 straipsnio 3 dalimi turėsite teikti pasiūlymą dėl infrastruktūros plėtros sutarties sudarymo, jei siekiama suprojektuoti, įrengti ir (ar) pastatyti kompleksinio ir (ar) specialiojo teritorijų planavimo dokumentuose suplanuotą savivaldybės infrastruktūrą ar atskirus šios infrastruktūros elementus arba vadovaujantis Savivaldybės infrastruktūros plėtros įmokos nustatymo metodika, patvirtinta Lietuvos Respublikos Vyriausybės 2020 m. gruodžio 30 d. nutarimu Nr. 1475 „Dėl kompensacijos savivaldybių infrastruktūros plėtros iniciatoriams už jų patirtas išlaidas apskaičiavimo ir išmokėjimo tvarkos aprašo ir savivaldybės infrastruktūros plėtros įmokos nustatymo metodikos patvirtinimo“, turėsite teikti prašymą apskaičiuoti įmoką (pagal Metodikos 1 priede pateiktą formą). Vadovaujantis minėta Metodika, prašymas apskaičiuoti įmoką turi būti pateikiamas prieš pateikiant prašymą išduoti statybą leidžiantį dokumentą arba iki statybos darbų pradžios, kai statybą leidžiantis dokumentas neprivalomas.

Vyriausioji specialistė Marija Joteikienė, tel. 211 2521

DETALŪS METADUOMENYS

Dokumento sudarytojas (-ai)	Vilniaus miesto savivaldybė 188710061, Konstitucijos pr. 3, LT-09601, Vilnius
Dokumento pavadinimas (antraštė)	PRISIJUNGIMO PRIE SUSISIEKIMO KOMUNIKACIJŲ SĄLYGOS
Dokumento registracijos data ir numeris	2021-04-02 Nr. A51-29294/21(2.9.4.9E-INF)
Dokumento gavimo data ir dokumento gavimo registracijos numeris	–
Dokumento specifikacijos identifikavimo žymuo	ADOC-V1.0
Parašo paskirtis	Pasirašymas
Parašą sukūrusio asmens vardas, pavardė ir pareigos	Anton Nikitin, Vilniaus miesto savivaldybės administracijos vyriausiasis patarėjas, Administracijos direktorius
Sertifikatas išduotas	ANTON,NIKITIN LT
Parašo sukūrimo data ir laikas	2021-04-02 12:37:40 (GMT+03:00)
Parašo formatas	XAdES-T
Laiko žymoje nurodytas laikas	2021-04-02 12:37:52 (GMT+03:00)
Informacija apie sertifikavimo paslaugų teikėją	EID-SK 2016, AS Sertifitseerimiskeskus EE
Sertifikato galiojimo laikas	2018-07-04 12:02:29 – 2023-07-03 23:59:59
Informacija apie būdus, naudotus metaduomenų vientisumui užtikrinti	"Registravimas" paskirties metaduomenų vientisumas užtikrintas naudojant "RCSC IssuingCA, VI Registru centras - i.k. 124110246 LT" išduotą sertifikatą "Dokumentų valdymo sistema Avilys, Vilniaus miesto savivaldybės administracija, i.k.188710061 LT", sertifikatas galioja nuo 2018-12-27 14:17:37 iki 2021-12-26 14:17:37
Pagrindinio dokumento priedų skaičius	–
Pagrindinio dokumento priedamų dokumentų skaičius	–
Priedamo dokumento sudarytojas (-ai)	–
Priedamo dokumento pavadinimas (antraštė)	–
Priedamo dokumento registracijos data ir numeris	–
Programinės įrangos, kuria naudojantis sudarytas elektroninis dokumentas, pavadinimas	Dokumentų valdymo sistema „Avilys“, versija 3.5.34
Informacija apie elektroninio dokumento ir elektroninio (-ių) parašo (-ų) tikrinimą (tikrinimo data)	Atitinka specifikacijos keliamus reikalavimus. Visi dokumente esantys elektroniniai parašai galioja (2021-04-02 14:30:45)
Paieškos nuoroda	–
Papildomi metaduomenys	Nuorašą suformavo 2021-04-02 14:30:45 Dokumentų valdymo sistema „Avilys“

DETALŪS METADUOMENYS

Dokumento sudarytojas (-ai)	Vilniaus miesto savivaldybė 188710061, Konstitucijos pr. 3, LT-09601, Vilnius
Dokumento pavadinimas (antraštė)	DĖL PRITARIMO PROJEKTINIAMS PASIŪLYMAMS TALINO G. 10A, VILNIUJE
Dokumento registracijos data ir numeris	2021-11-12 Nr. A51-112726/21(3.3.2.26E-MPA)
Dokumento gavimo data ir dokumento gavimo registracijos numeris	–
Dokumento specifikacijos identifikavimo žymuo	ADOC-V1.0
Parašo paskirtis	Pasirašymas
Parašą sukūrusio asmens vardas, pavardė ir pareigos	Mindaugas Pakalnis, Vilniaus miesto savivaldybės administracijos vyriausiasis architektas, Administracijos direktorius
Sertifikatas išduotas	MINDAUGAS,PAKALNIS LT
Parašo sukūrimo data ir laikas	2021-11-12 14:45:50 (GMT+02:00)
Parašo formatas	XAdES-T
Laiko žymoje nurodytas laikas	2021-11-12 14:46:25 (GMT+02:00)
Informacija apie sertifikavimo paslaugų teikėją	EID-SK 2016, AS Sertifitseerimiskeskus EE
Sertifikato galiojimo laikas	2020-11-03 20:19:13 – 2025-11-02 23:59:59
Informacija apie būdus, naudotus metaduomenų vientisumui užtikrinti	"Registravimas" paskirties metaduomenų vientisumas užtikrintas naudojant "RCSC IssuingCA, VI Registru centras - i.k. 124110246 LT" išduotą sertifikatą "Dokumentų valdymo sistema Avilys, Vilniaus miesto savivaldybės administracija, i.k.188710061 LT", sertifikatas galioja nuo 2018-12-27 14:17:37 iki 2021-12-26 14:17:37
Pagrindinio dokumento priedų skaičius	–
Pagrindinio dokumento priedamų dokumentų skaičius	–
Priedamo dokumento sudarytojas (-ai)	–
Priedamo dokumento pavadinimas (antraštė)	–
Priedamo dokumento registracijos data ir numeris	–
Programinės įrangos, kuria naudojantis sudarytas elektroninis dokumentas, pavadinimas	Dokumentų valdymo sistema „Avilys“, versija 3.5.51
Informacija apie elektroninio dokumento ir elektroninio (-ių) parašo (-ų) tikrinimą (tikrinimo data)	Atitinka specifikacijos keliamus reikalavimus. Visi dokumente esantys elektroniniai parašai galioja (2021-11-12 16:12:02)
Paieškos nuoroda	–
Papildomi metaduomenys	Nuorašą suformavo 2021-11-12 16:12:03 Dokumentų valdymo sistema „Avilys“