




MOKSLAS • EKONOMIKA • SANGLAUDA



EUROPOS SAJUNGA
EUROPOS REGIONINIS
PLETROS FONDAS

Kuriame Lietuvos ateitį

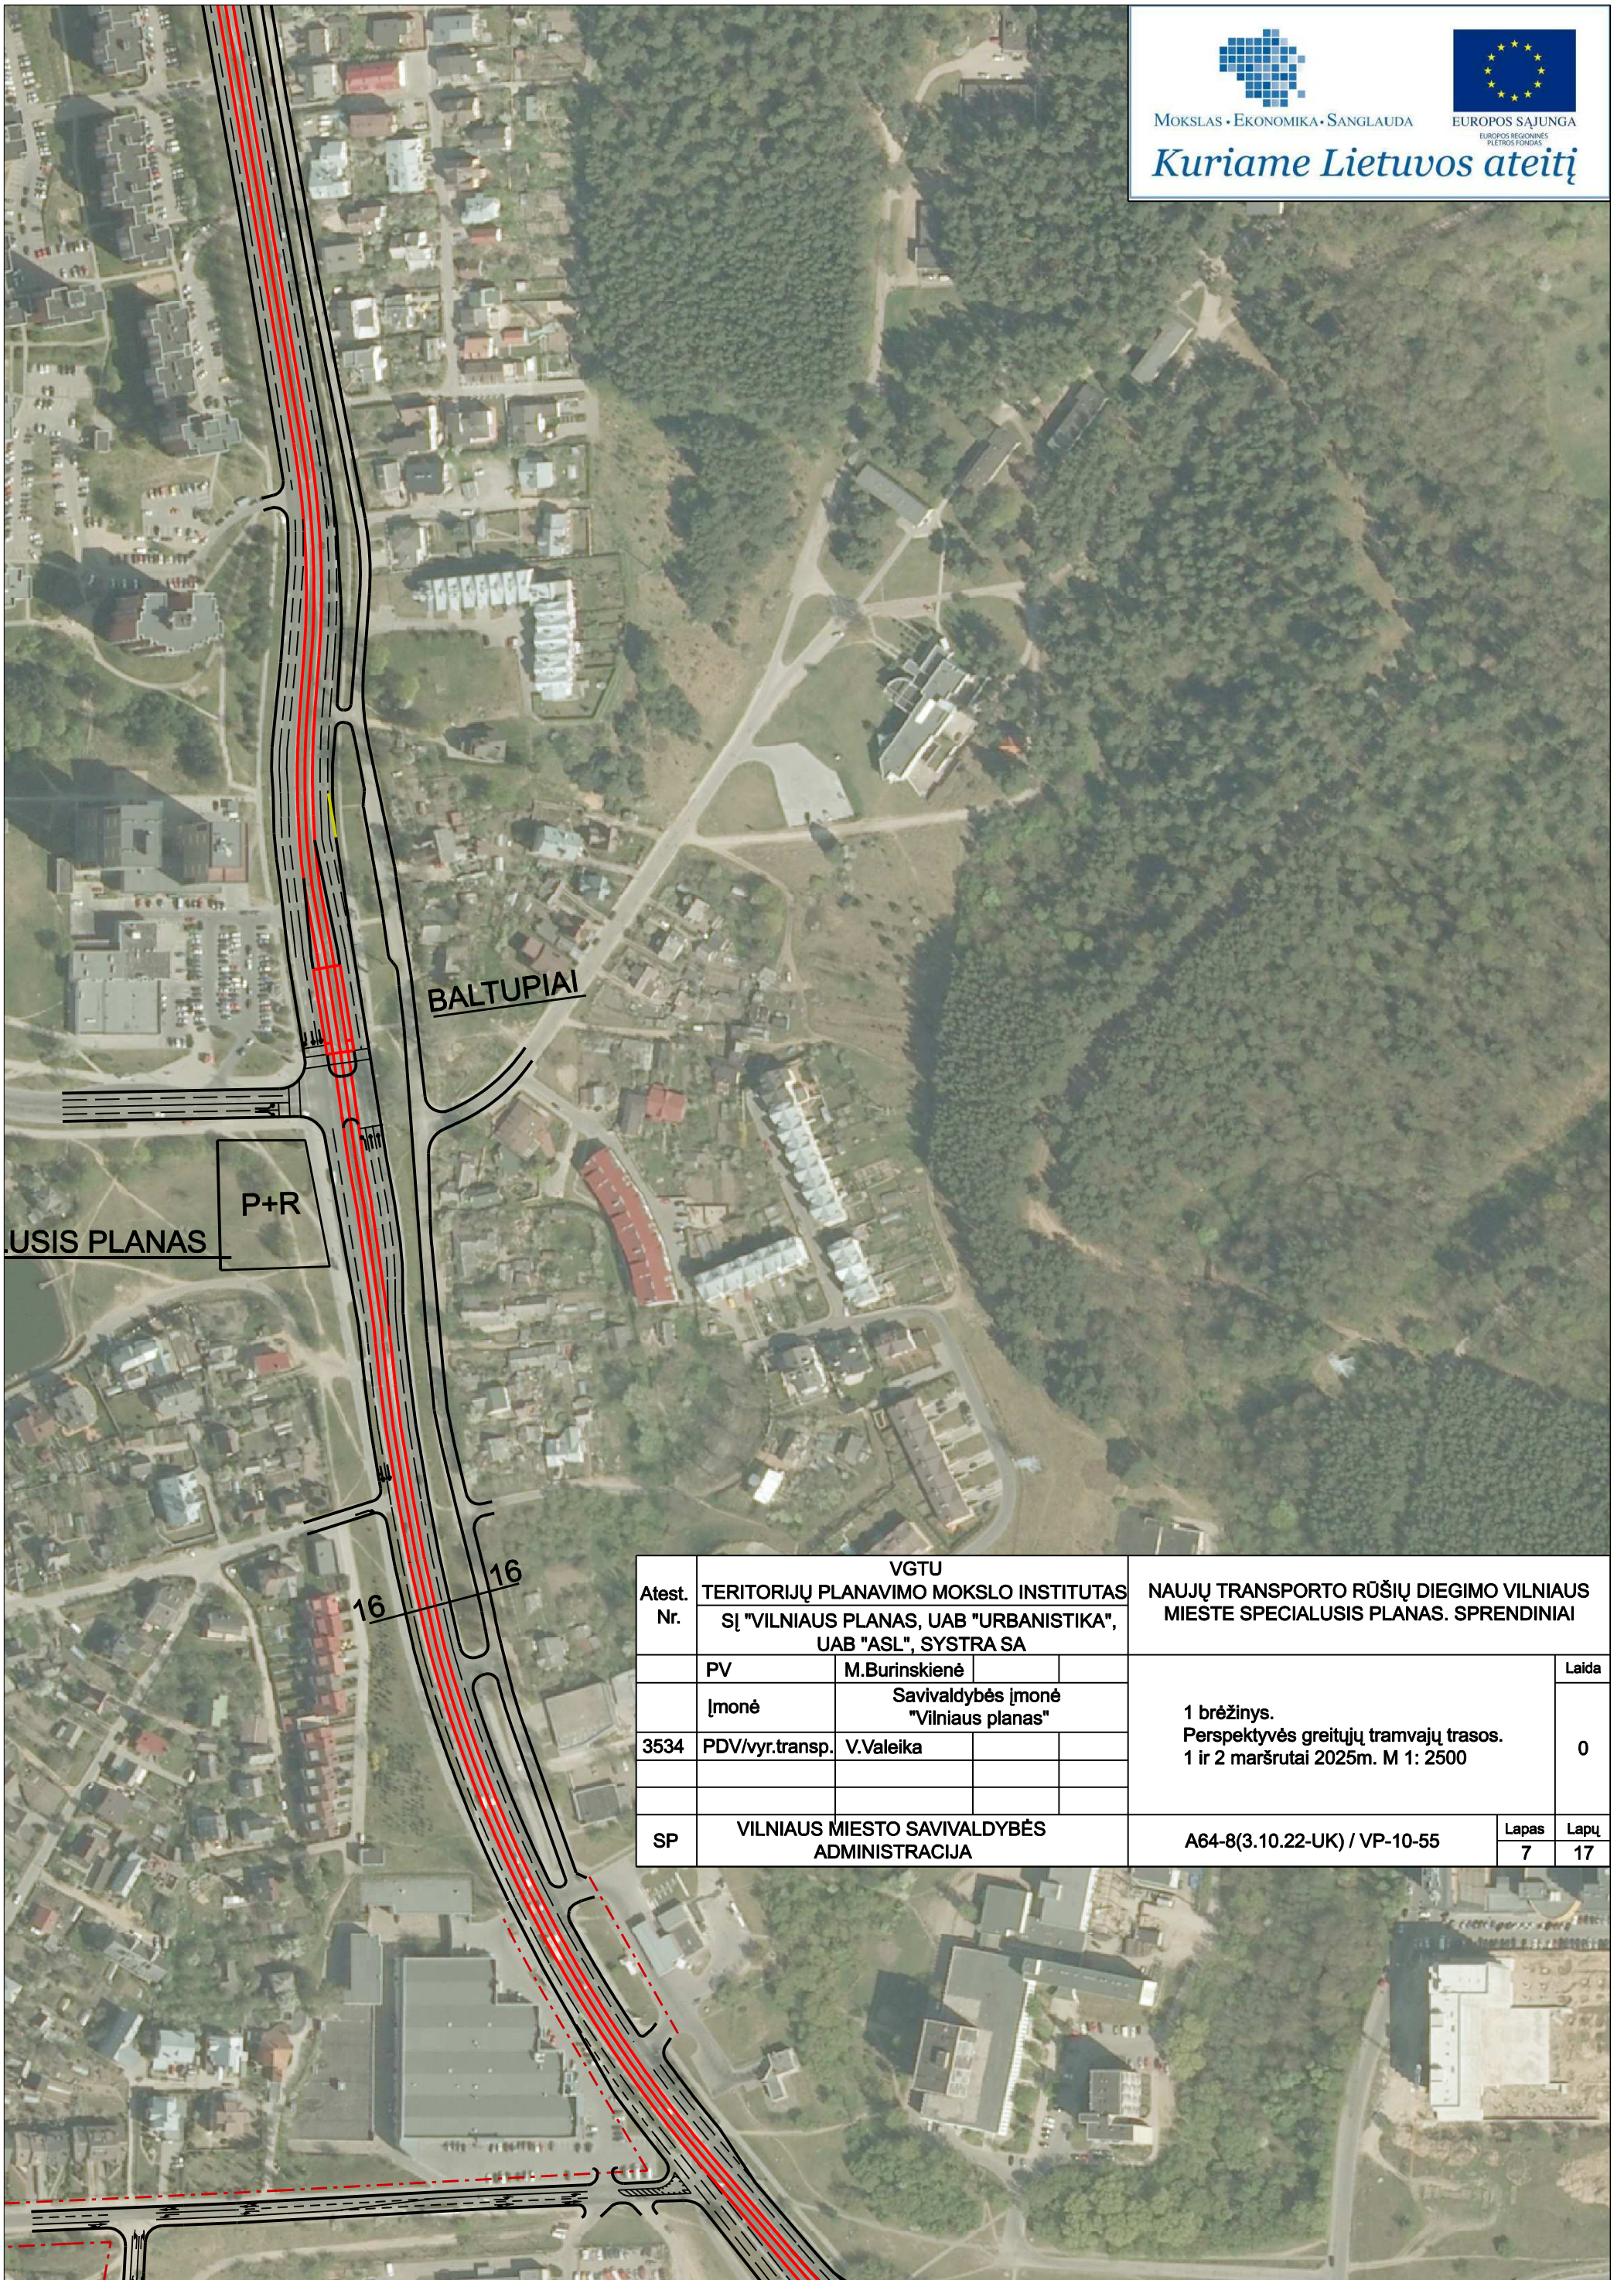

Atest. Nr.	VGTU TERITORIJŲ PLANAVIMO MOKSLO INSTITUTAS SĮ "VILNIAUS PLANAS, UAB "URBANISTIKA", UAB "ASL", SYSTRA SA			NAUJŲ TRANSPORTO RŪŠIŲ DIEGIMO VILNIAUS MIESTE SPECIALUSIS PLANAS. SPRENDINIAI	
	PV	M.Burinskienė		1 brėžinys. Perspektyvės greitųjų tramvajų trasos. 1 ir 2 maršrutai 2025m. M 1: 2500	Laida
Įmonė	Savivaldybės įmonė "Vilniaus planas"		3534		0
PDV/vyr.transp.	V.Valeika				
SP	VILNIAUS MIESTO SAVIVALDYBĖS ADMINISTRACIJA		A64-8(3.10.22-UK) / VP-10-55		Lapas 7
					Lapų 17