




MOKSLAS • EKONOMIKA • SANGLAUDA



EUROPOS SAJUNGA

EUROPOS REGIONINIS  
PLŪTROS FONDAS

*Kuriame Lietuvos ateitį*

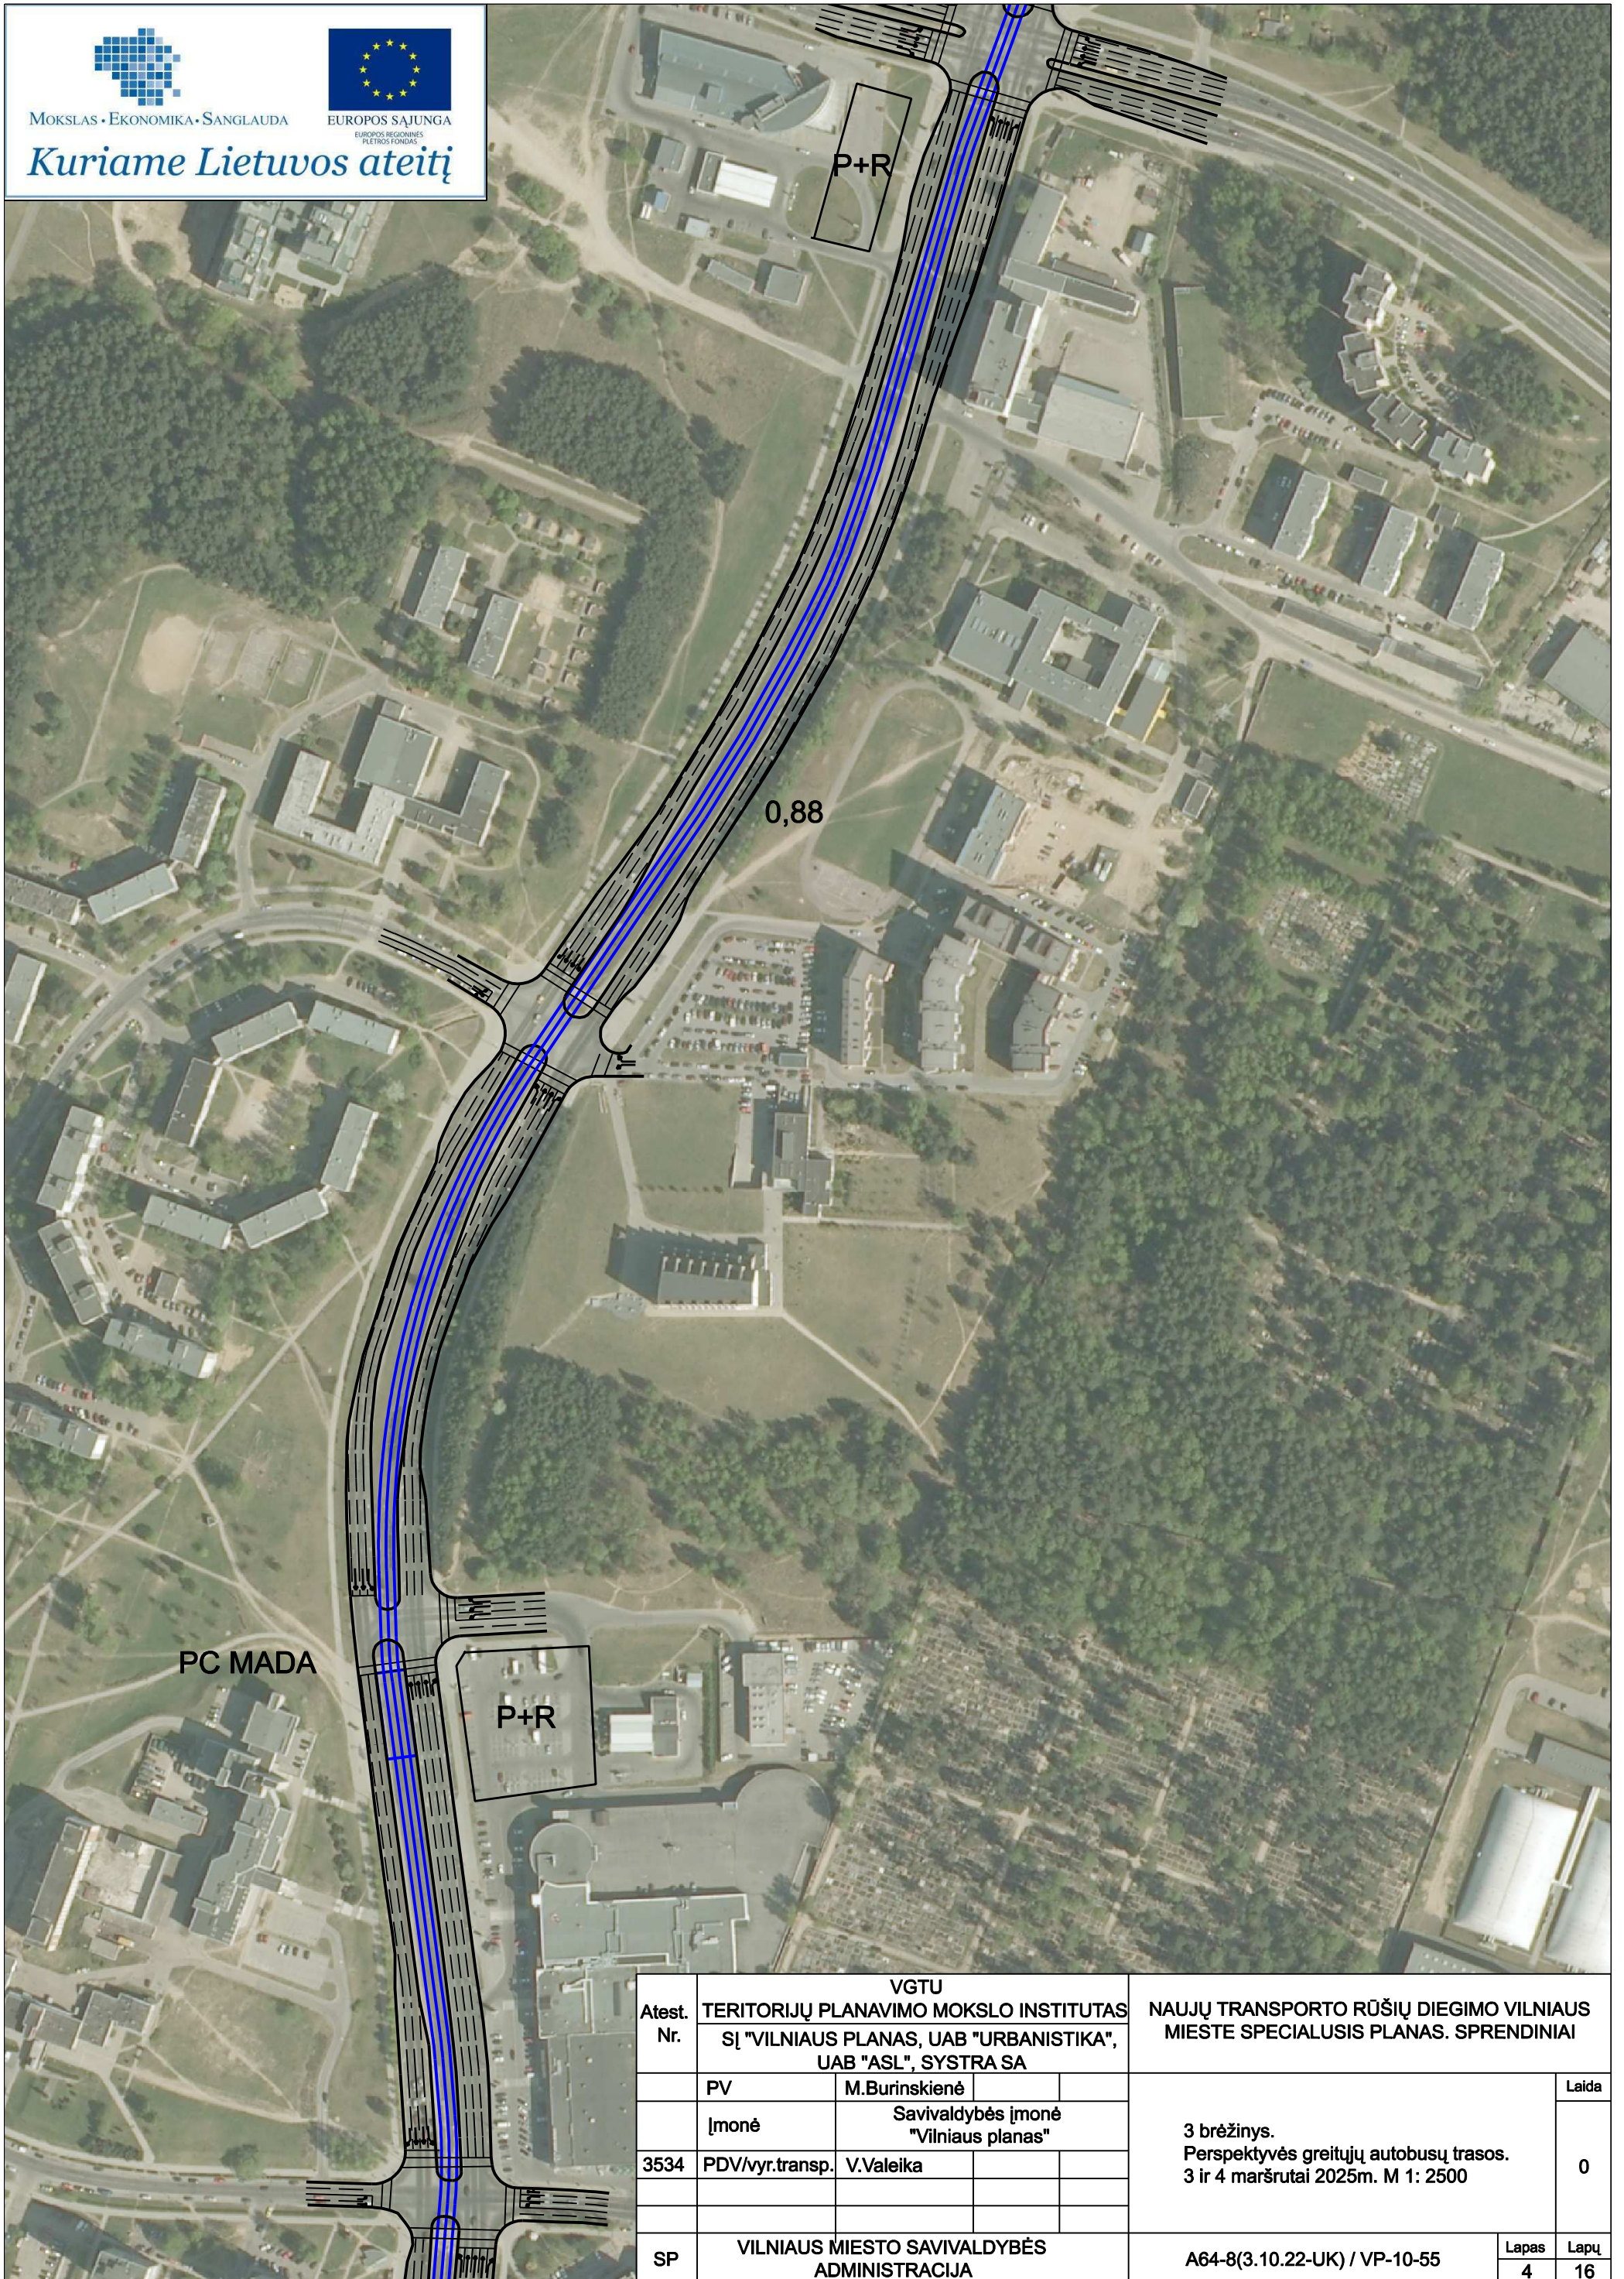



MOKSLAS • EKONOMIKA • SANGLAUDA




EUROPOS SAJUNGA

EUROPOS REGIONINIS

PLŪTROS FONDAS

*Kuriame Lietuvos ateitį*

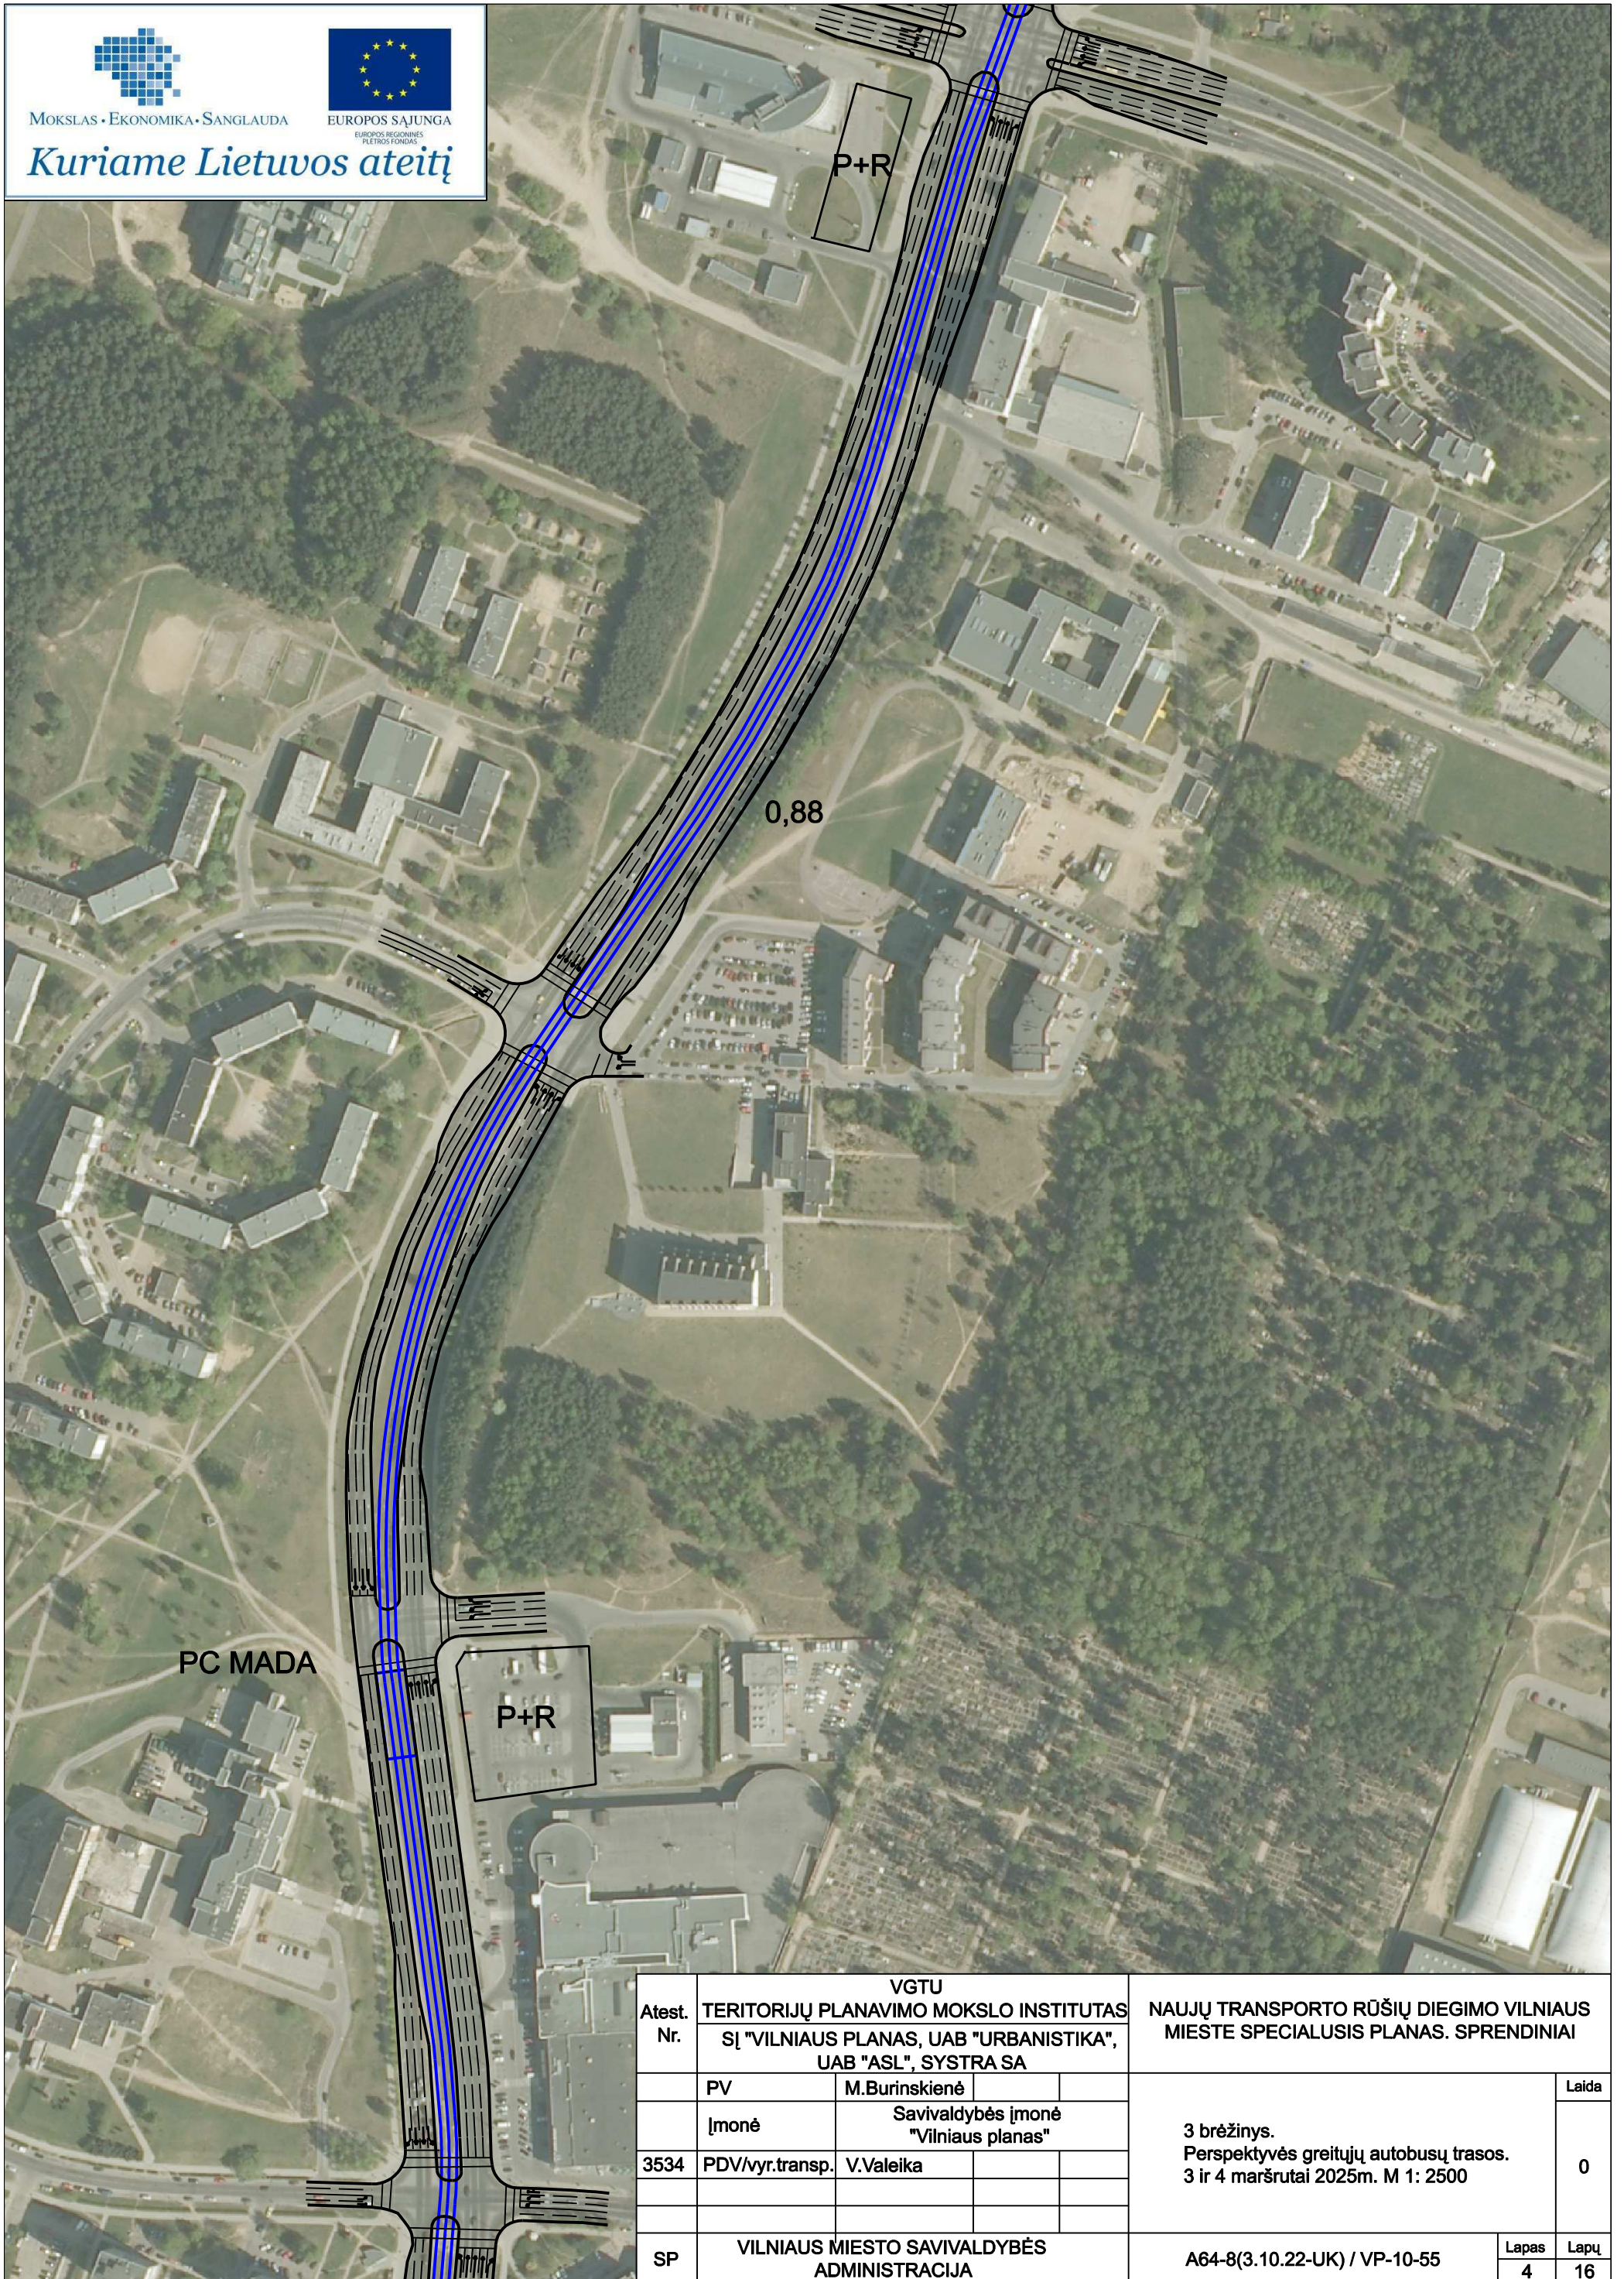




MOKSLAS • EKONOMIKA • SANGLAUDA



EUROPOS SAJUNGA

EUROPOS REGIONINIS  
PLŪTROS FONDAS

*Kuriame Lietuvos ateitį*

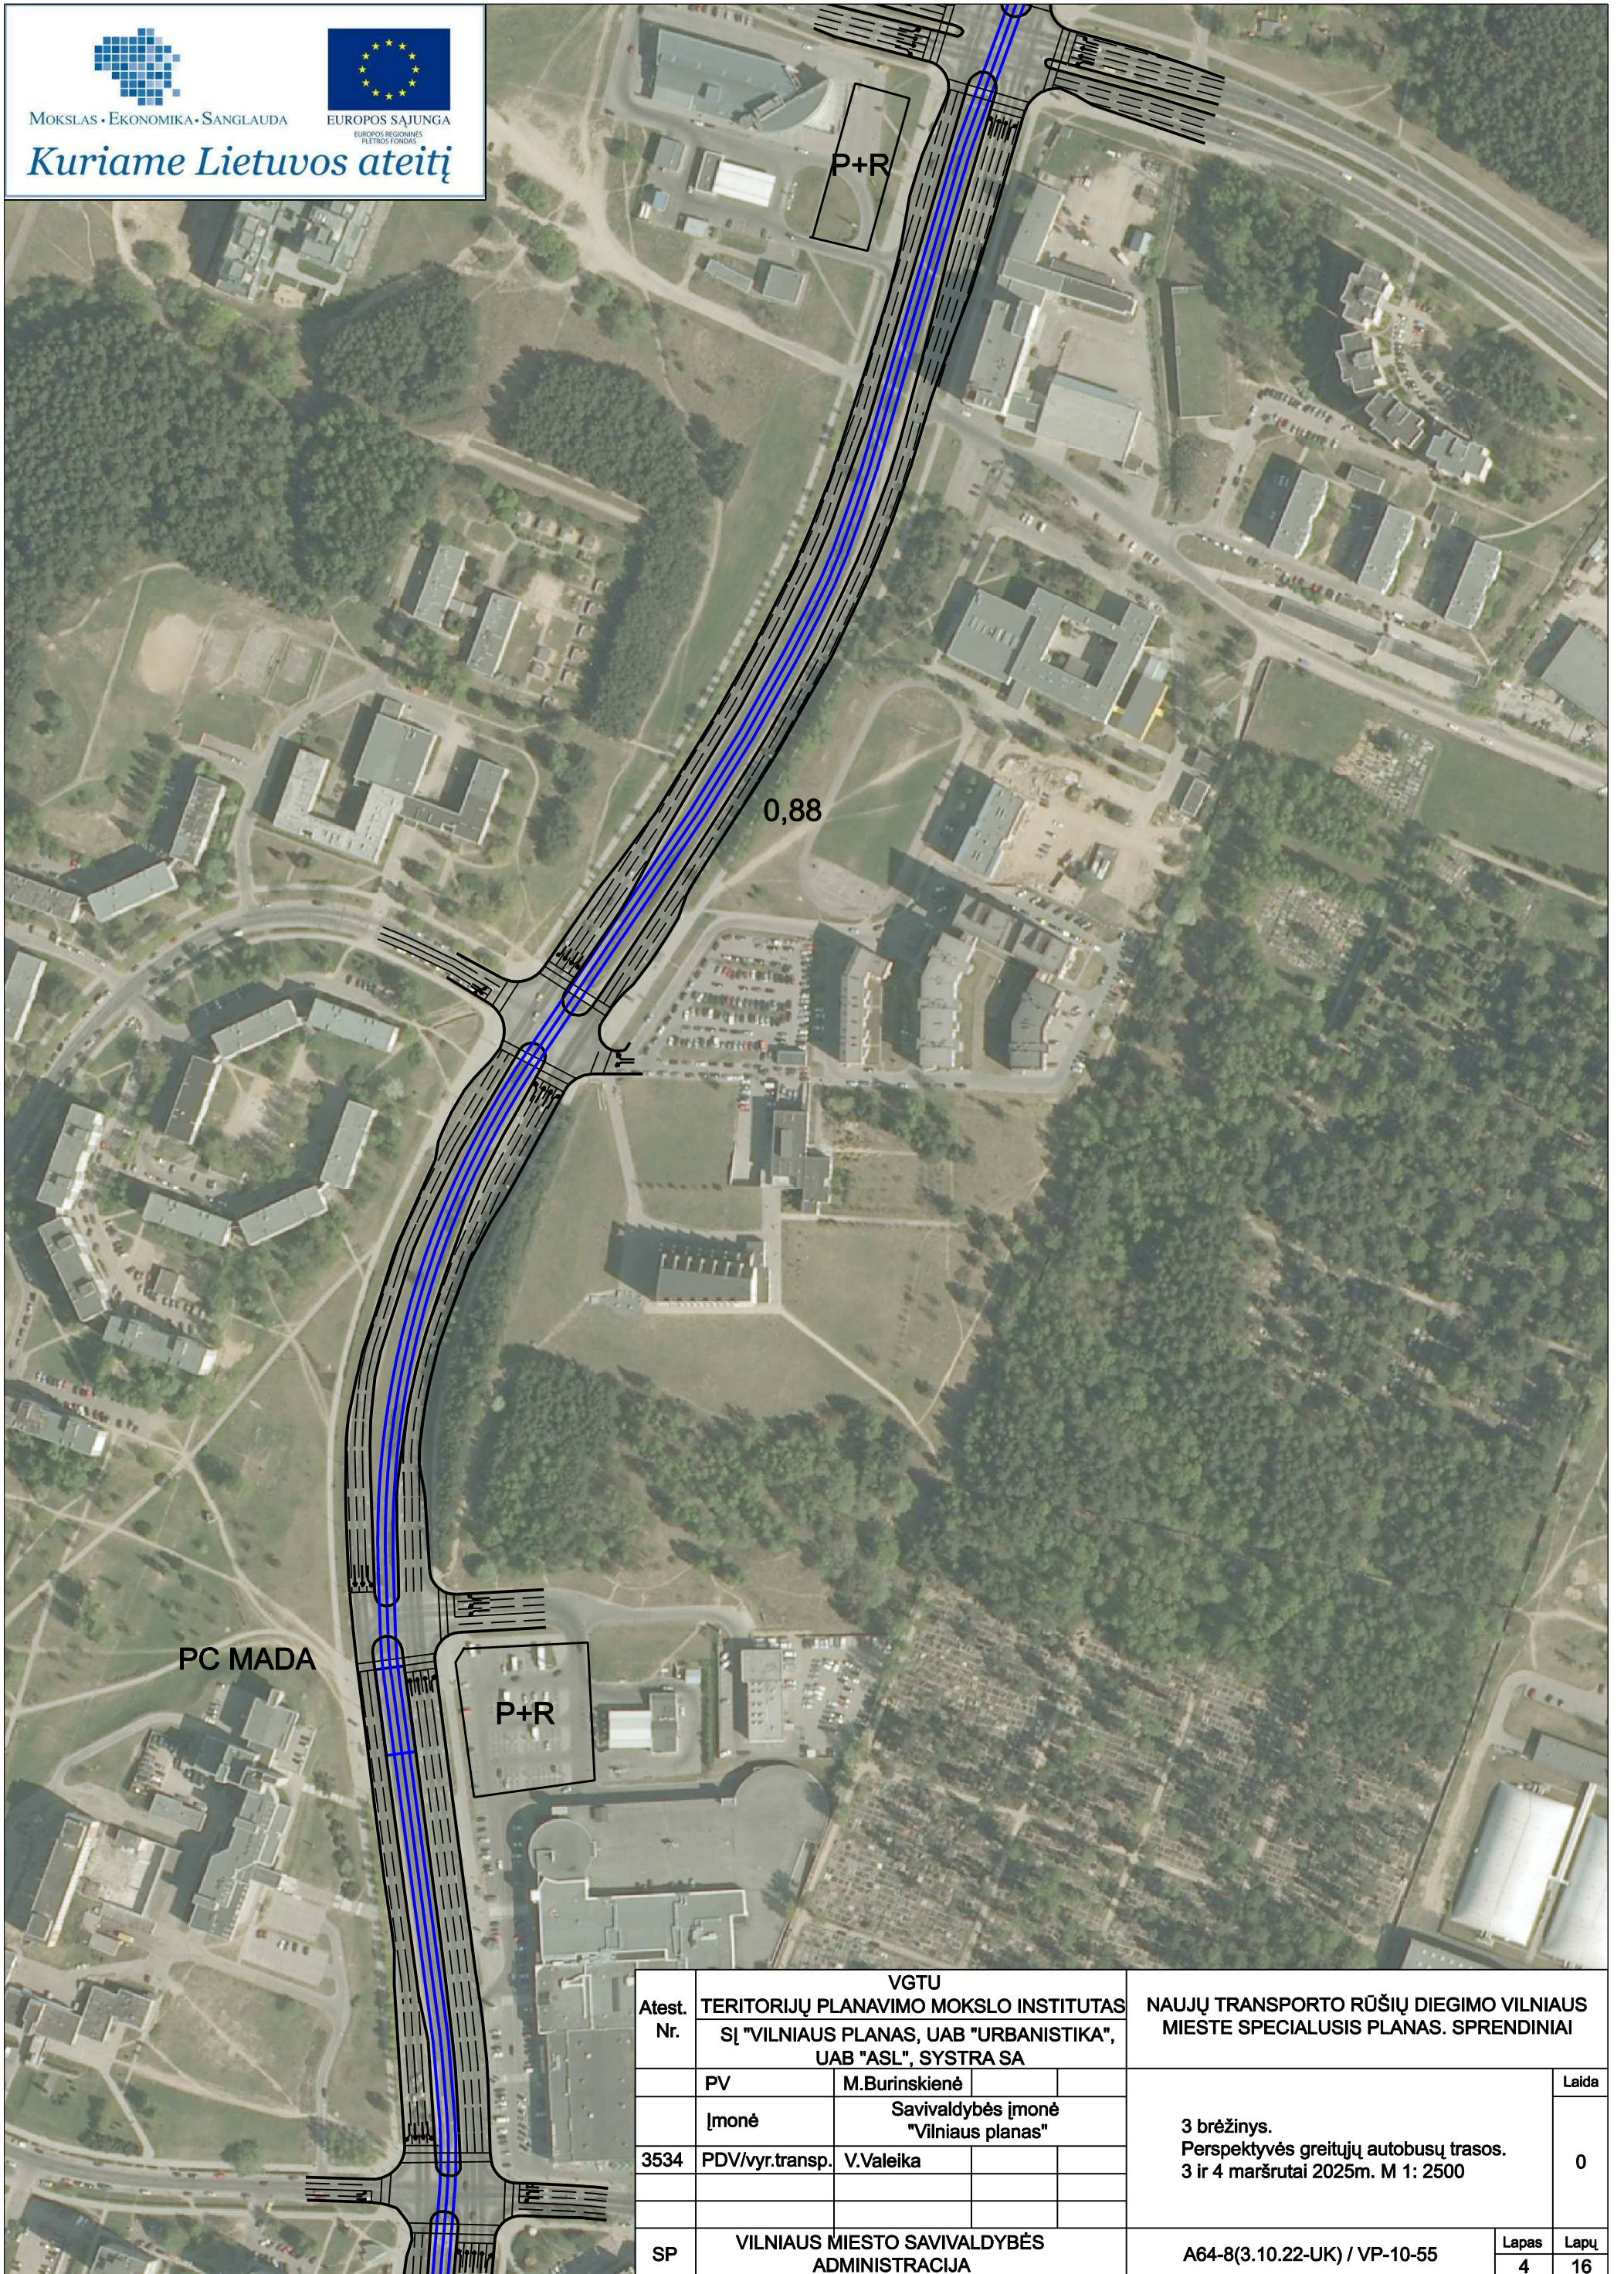

Atest. Nr.	VGTU TERITORIJŲ PLANAVIMO MOKSLO INSTITUTAS			NAUJŲ TRANSPORTO RŪŠIŲ DIEGIMO VILNIAUS MIESTE SPECIALUSIS PLANAS. SPRENDINIAI	
	SĮ "VILNIAUS PLANAS, UAB "URBANISTIKA", UAB "ASL", SYSTRA SA				
	PV	M.Burinskienė			Laida
	Įmonė	Savivaldybės įmonė "Vilniaus planas"			
3534	PDV/vyr.transp.	V.Valeika			0
SP	VILNIAUS MIESTO SAVIVALDYBĖS ADMINISTRACIJA			A64-8(3.10.22-UK) / VP-10-55	Lapas 4 / Lapų 16