



**VILNIAUS MIESTO SAVIVALDYBĖS
ADMINISTRACIJOS DIREKTORIUS**

**ĮSAKYMAS
DĖL SKLYPO DŽIAUGSMO G. 109 IR SKLYPO (KADASTRO NR. 0101/0157:247)
GRIGAIČIŲ KAIME DETALIOJO PLANO SPRENDINIŲ KOREGAVIMO SKLYPE
MEČISLOVO REINIO G. 1 (KADASTRO NR. 0101/0157:364) TVIRTINIMO**

Nr.
Vilnius

Vadovaudamasis Lietuvos Respublikos vietos savivaldos įstatymo 27 straipsnio 4 dalimi, Lietuvos Respublikos teritorijų planavimo įstatymo 27 straipsnio 4 dalimi, 28 straipsnio 9 dalimi, Lietuvos Respublikos aplinkos ministro 2014 m. sausio 2 d. įsakymu Nr. D1-8 „Dėl Kompleksinio teritorijų planavimo dokumentų rengimo taisyklių patvirtinimo“ patvirtintų Kompleksinio teritorijų planavimo dokumentų rengimo taisyklių 323.1 papunkčiu ir Vilniaus miesto savivaldybės mero 2024 m. sausio 4 d. potvarkio Nr. 955-30/24 „Dėl Vilniaus miesto savivaldybės administracijos direktoriaus įgaliojimo“ 1.1.2 papunkčiu,

t v i r t i n u Vilniaus miesto savivaldybės tarybos 2014 m. balandžio 2 d. sprendimu Nr. 1-1757 „Dėl Sklypo Džiaugsmo g. 109 ir sklypo (kadastro Nr. 0101/0157:247) Grigaičių kaime detaliojo plano tvirtinimo“ patvirtinto sklypo Džiaugsmo g. 109 ir sklypo (kadastro Nr. 0101/0157:247) Grigaičių kaime detaliojo plano (registro Nr. T00071695) sprendinių koregavimą sklype Mečislovo Reinio g. 1 (kadastro Nr. 0101/0157:364): koreguoti susisiekimą komunikacijų išdėstymo sprendinius pagal sklypo planą (pridedama), kuriam pritarė Teritorijų planavimo komisija.

Administracijos direktorius



Adomas Bužinskas



SUTARTINIAI ŽYMĖJIMAI

- Planuojamos teritorijos riba
- Planuojamo sklypo riba
- Gretimų sklypų ribos
- Gatvės raudonoji linija nustatyta patvirtintu detaliuoju planu
- Rekomendacinės gatvių raudonosios linijos
- Naikinamas anksčiau detaliuoju planu suplanuotas įvažiavimas / išvažiavimas
- Projektuojamas naujas įvažiavimas / išvažiavimas

IŠTRAUKA IŠ DETALIOJO PLANO BRĖŽINIO

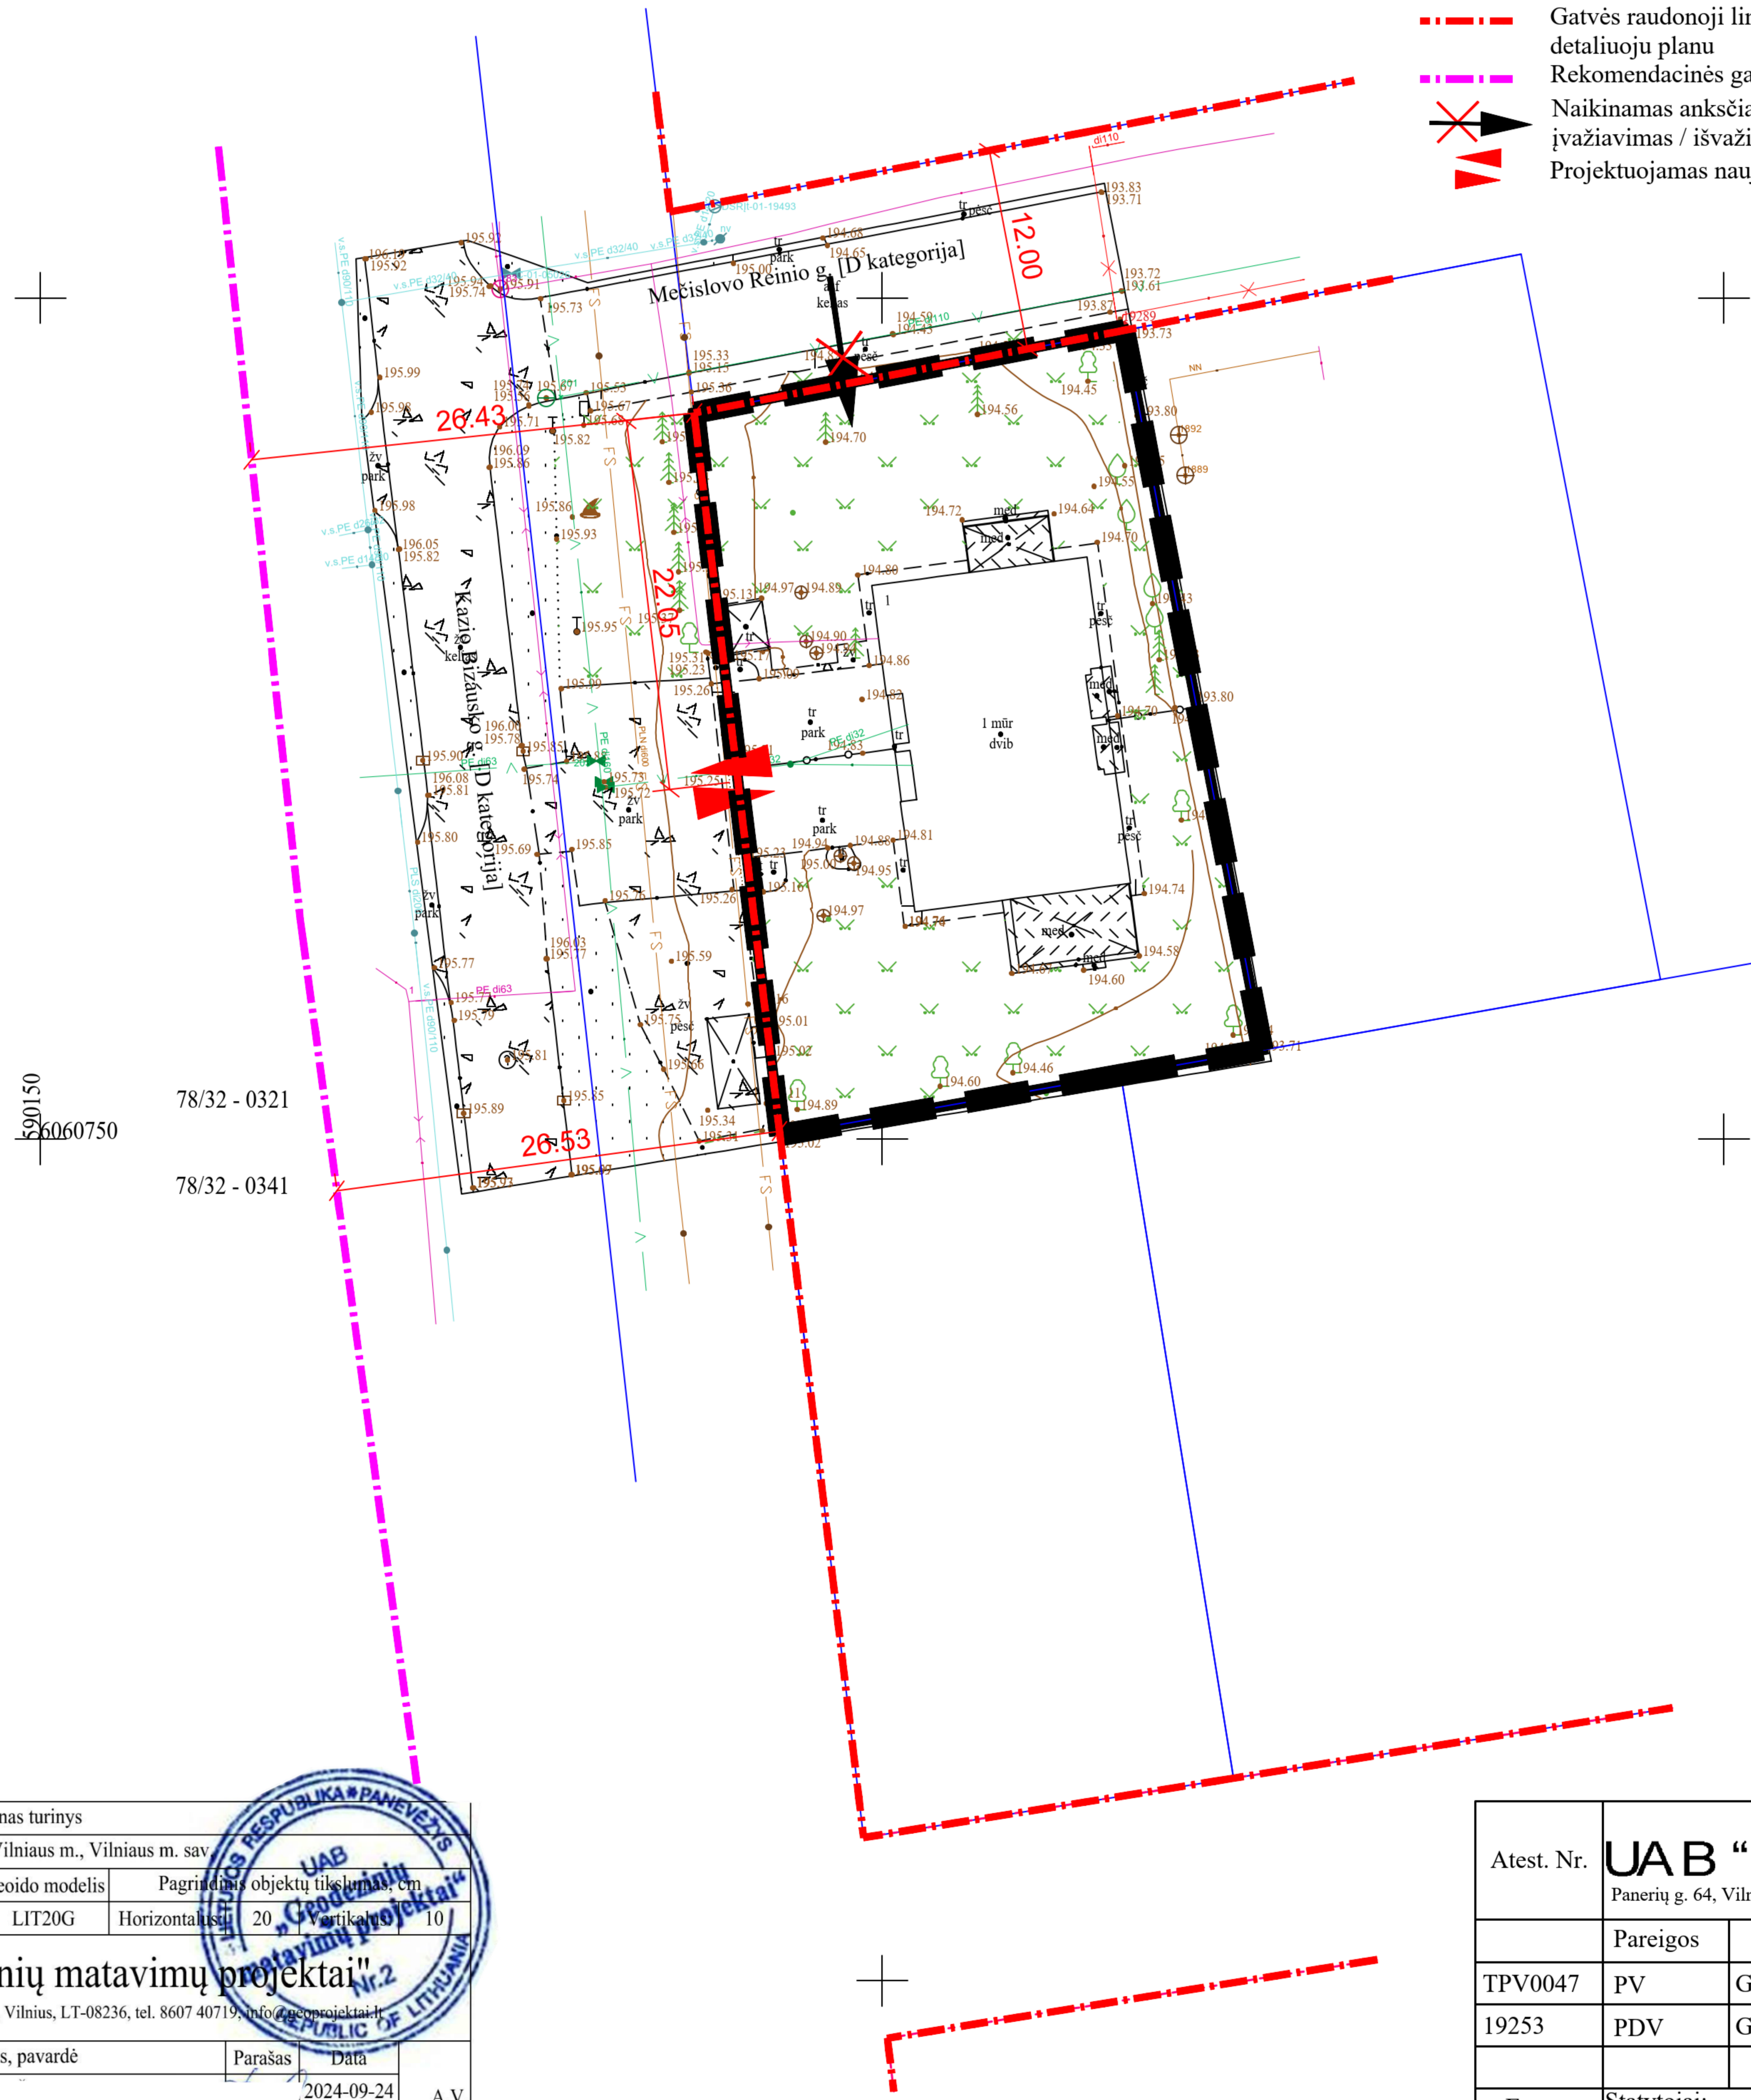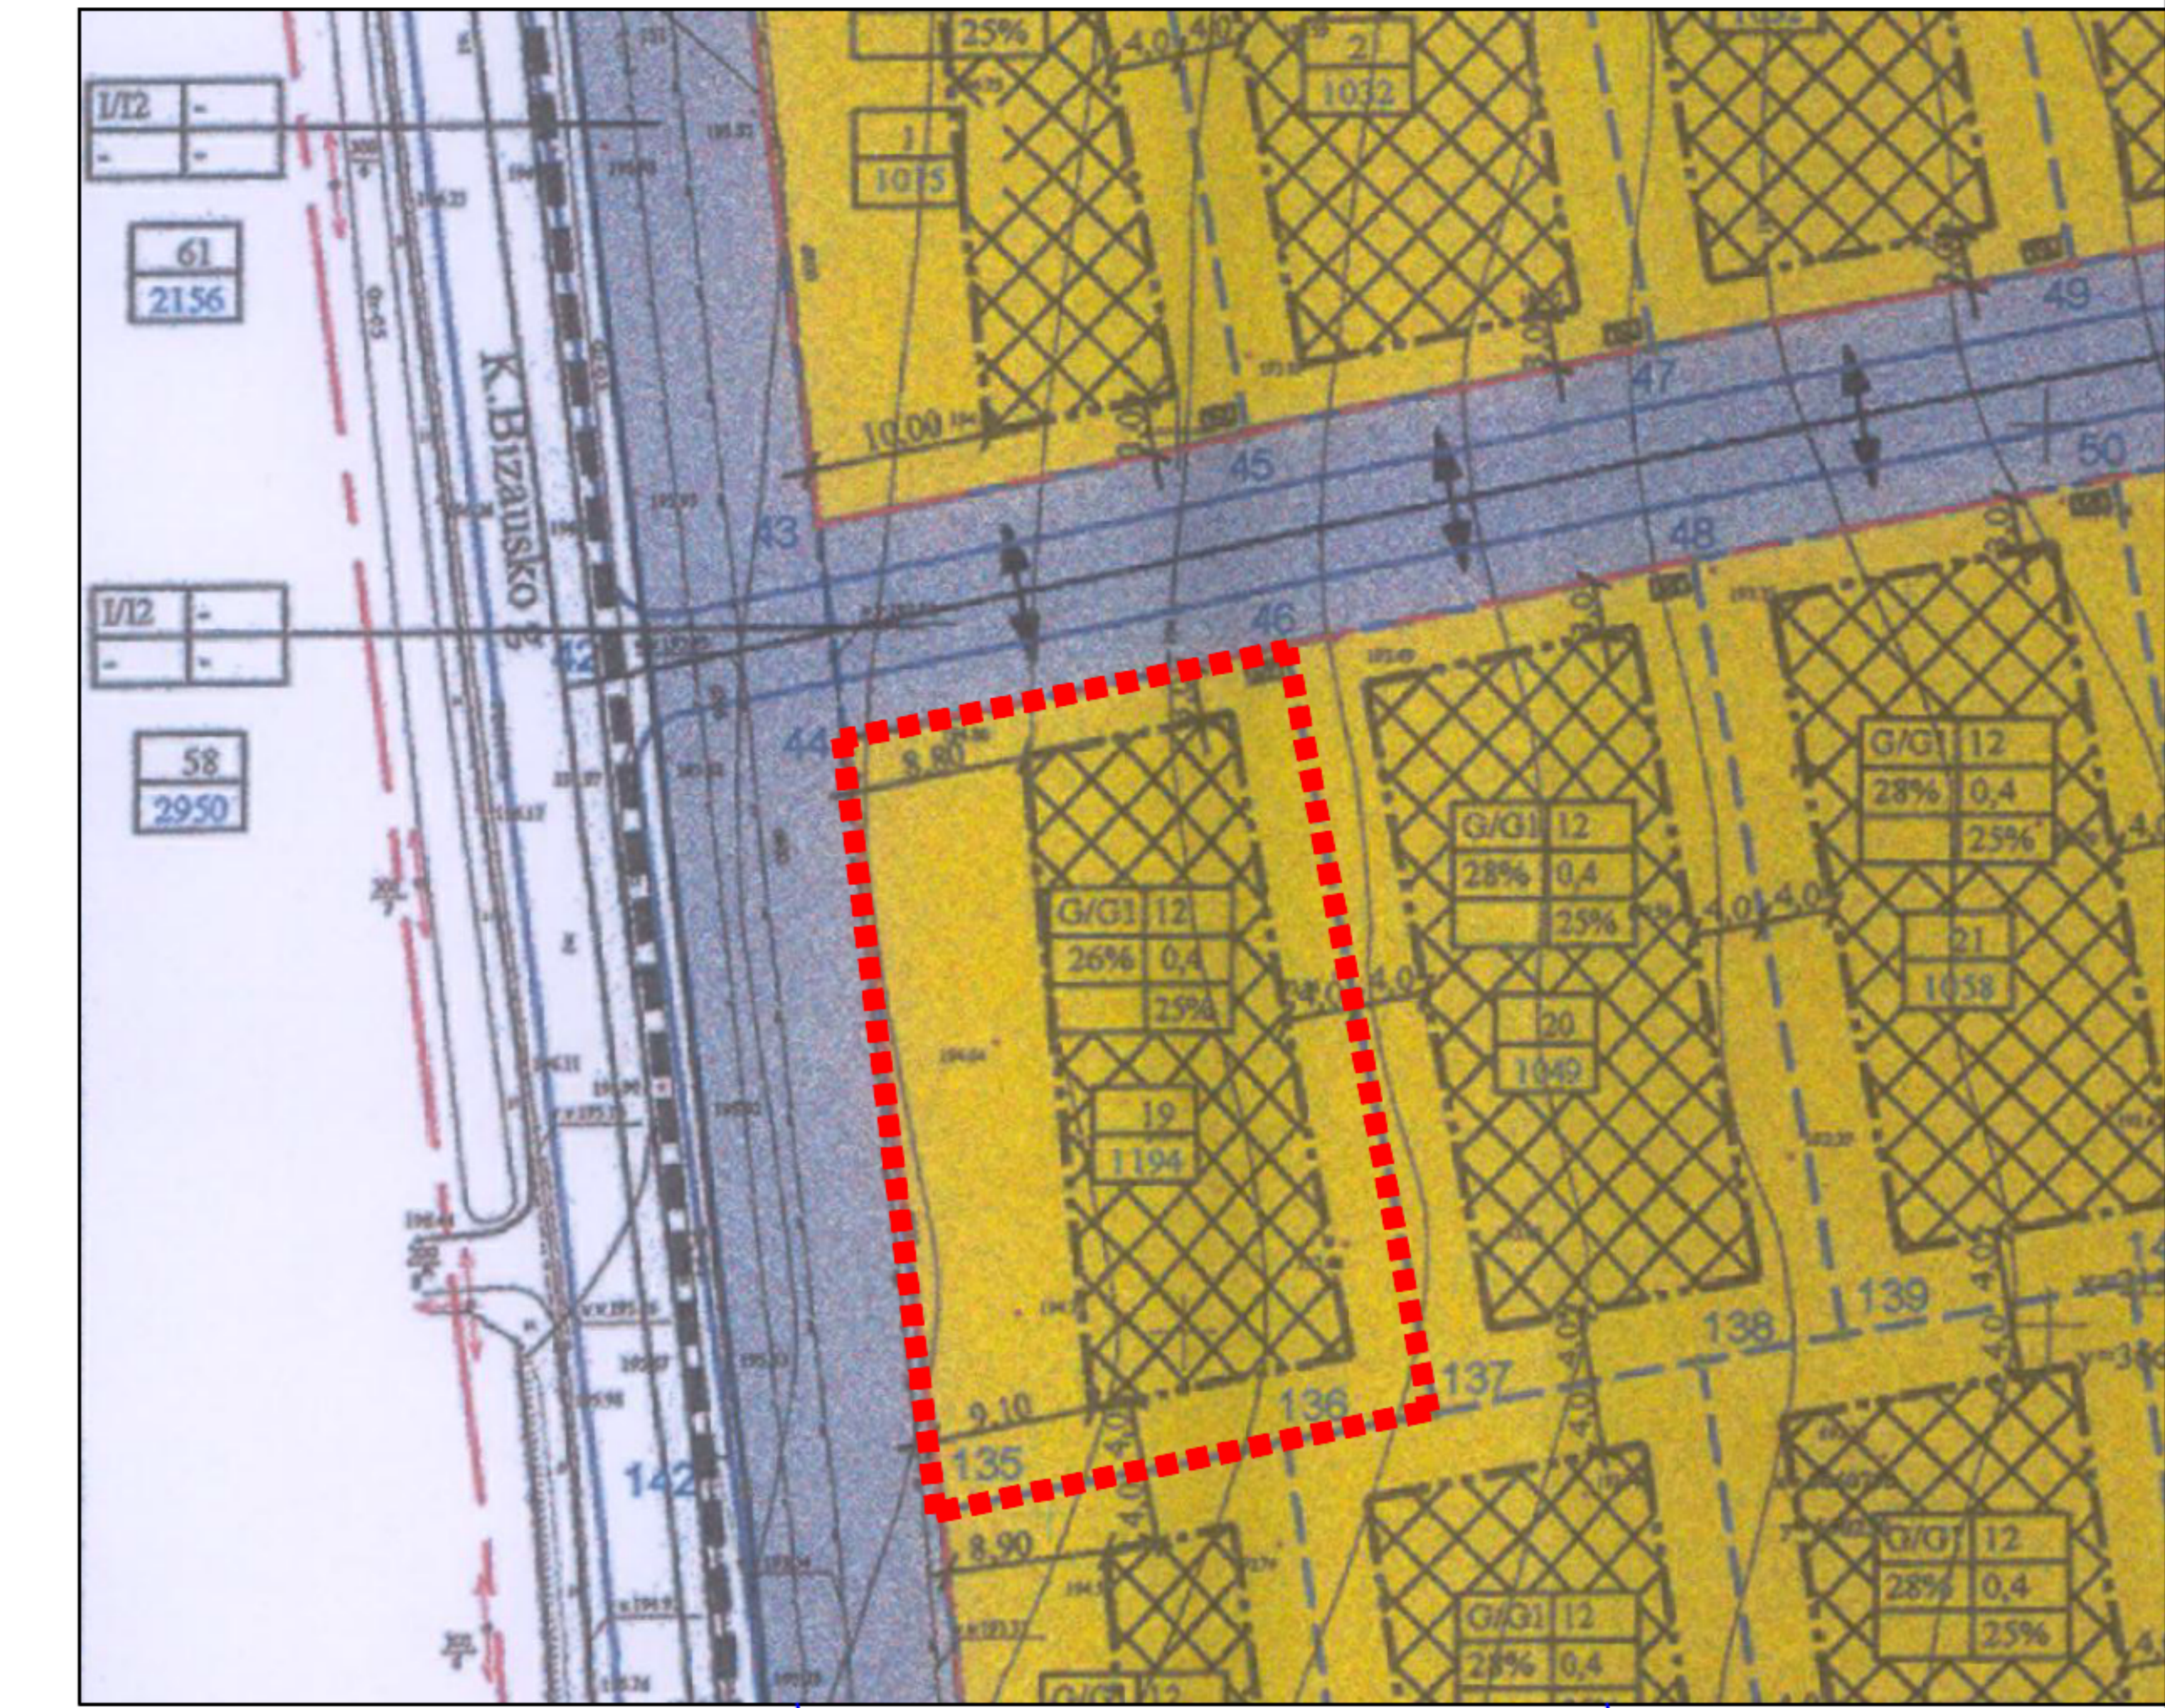

890150
6060750
78/32 - 0321
78/32 - 0341

PASTABOS:

1. Sklypas suformuotas 2014-04-02 d. Vilniaus miesto savivaldybės tarybos sprendimu "Dėl sklypo Džiaugsmo g. 109 ir sklypo (kadastro Nr. 0101/0157:247) Grigaičių kaime detaliuoju plano tvirtinimo" Nr. 1-1757.
2. Sklypo privalomieji teritorijos naudojimo reglamentai - nekeičiami.
3. Šiuo projektu koreguojamos susisiekimo komunikacijos - įvažiavimo / išvažiavimo vieta.
4. Įgyvendinant detaliuoju plano sprendinius, turi būti pakeistas žemės sklypo adresas, kadangi įvažiavimas / išvažiavimas planuojamas iš K. Bizausko g.

Plano tipas: Topografinis planas - pilnas turinys			
Objekto adresas: Mečislovo Reinio g. 1, Vilniaus m., Vilniaus m. sav.			
Aukščių sistema	Koordinatų sistema	Geoido modelis	Pagrindinis objektų tikslumas, cm
LAS07	LKS-94	LIT20G	Horizontalus 20, Vertikalus 10
UAB "Geodezinių matavimų projektai"			
Im.k. 304080356, J. Galvydžio g. 5-107, Vilnius, LT-08236, tel. 8607 40719, info@geoprojektai.lt			
Kv. paž. Nr.	Vardas, pavardė	Parašas	Data
IGKV-1730			2024-09-24 A.V.
Užsakovas: Privatus asmuo		Mastelis	Lapo Nr. Lapų sk.
		1:500	1 1

Atest. Nr.	UAB "MEIRISTA"		
	Panerių g. 64, Vilnius, tel. 869947231, el. p. meiristaub@gmail.com		
	Pareigos	V. Pavardė	Parašas
TPV0047	PV	G. Meidutė	
19253	PDV	G. Meidutė	
Etapas	Statytojai:		
DPK	fiziniai asmenys		



SKLYPO DŽIAUGSMO G. 109 IR SKLYPO (KAD. NR. 0101/0157:247) GRIGAIČIŲ KAIME DETALIOJO PLANO SUSISIEKIMO KOMUNIKACIJŲ KOREGAVIMAS ŽEMĖS SKLYPE NR. 19, ESANČIAME M.REINIO G. 1, VILNIUJE			
BRĖŽINYS SU KOREGUOJAMOMIS SUSISIEKIMO KOMUNIKACIJOMIS (ĮVAŽIAVIMO / IŠVAŽIAVIMO IŠ SKLYPO VIETA) M 1:500			Laida
597-DPK-2024			Lapas Lapų
			1 1



SUTARTINIAI ŽYMĖJIMAI

- Planuojamos teritorijos riba
- Planuojamo sklypo riba
- Gretimų sklypų ribos
- Gatvės raudonoji linija nustatyta patvirtintu detaliuoju planu
- Rekomendacinės gatvių raudonosios linijos
- Naikinamas anksčiau detaliuoju planu suplanuotas įvažiavimas / išvažiavimas
- Projektuojamas naujas įvažiavimas / išvažiavimas

IŠTRAUKA IŠ DETALIOJO PLANO BRĖŽINIO

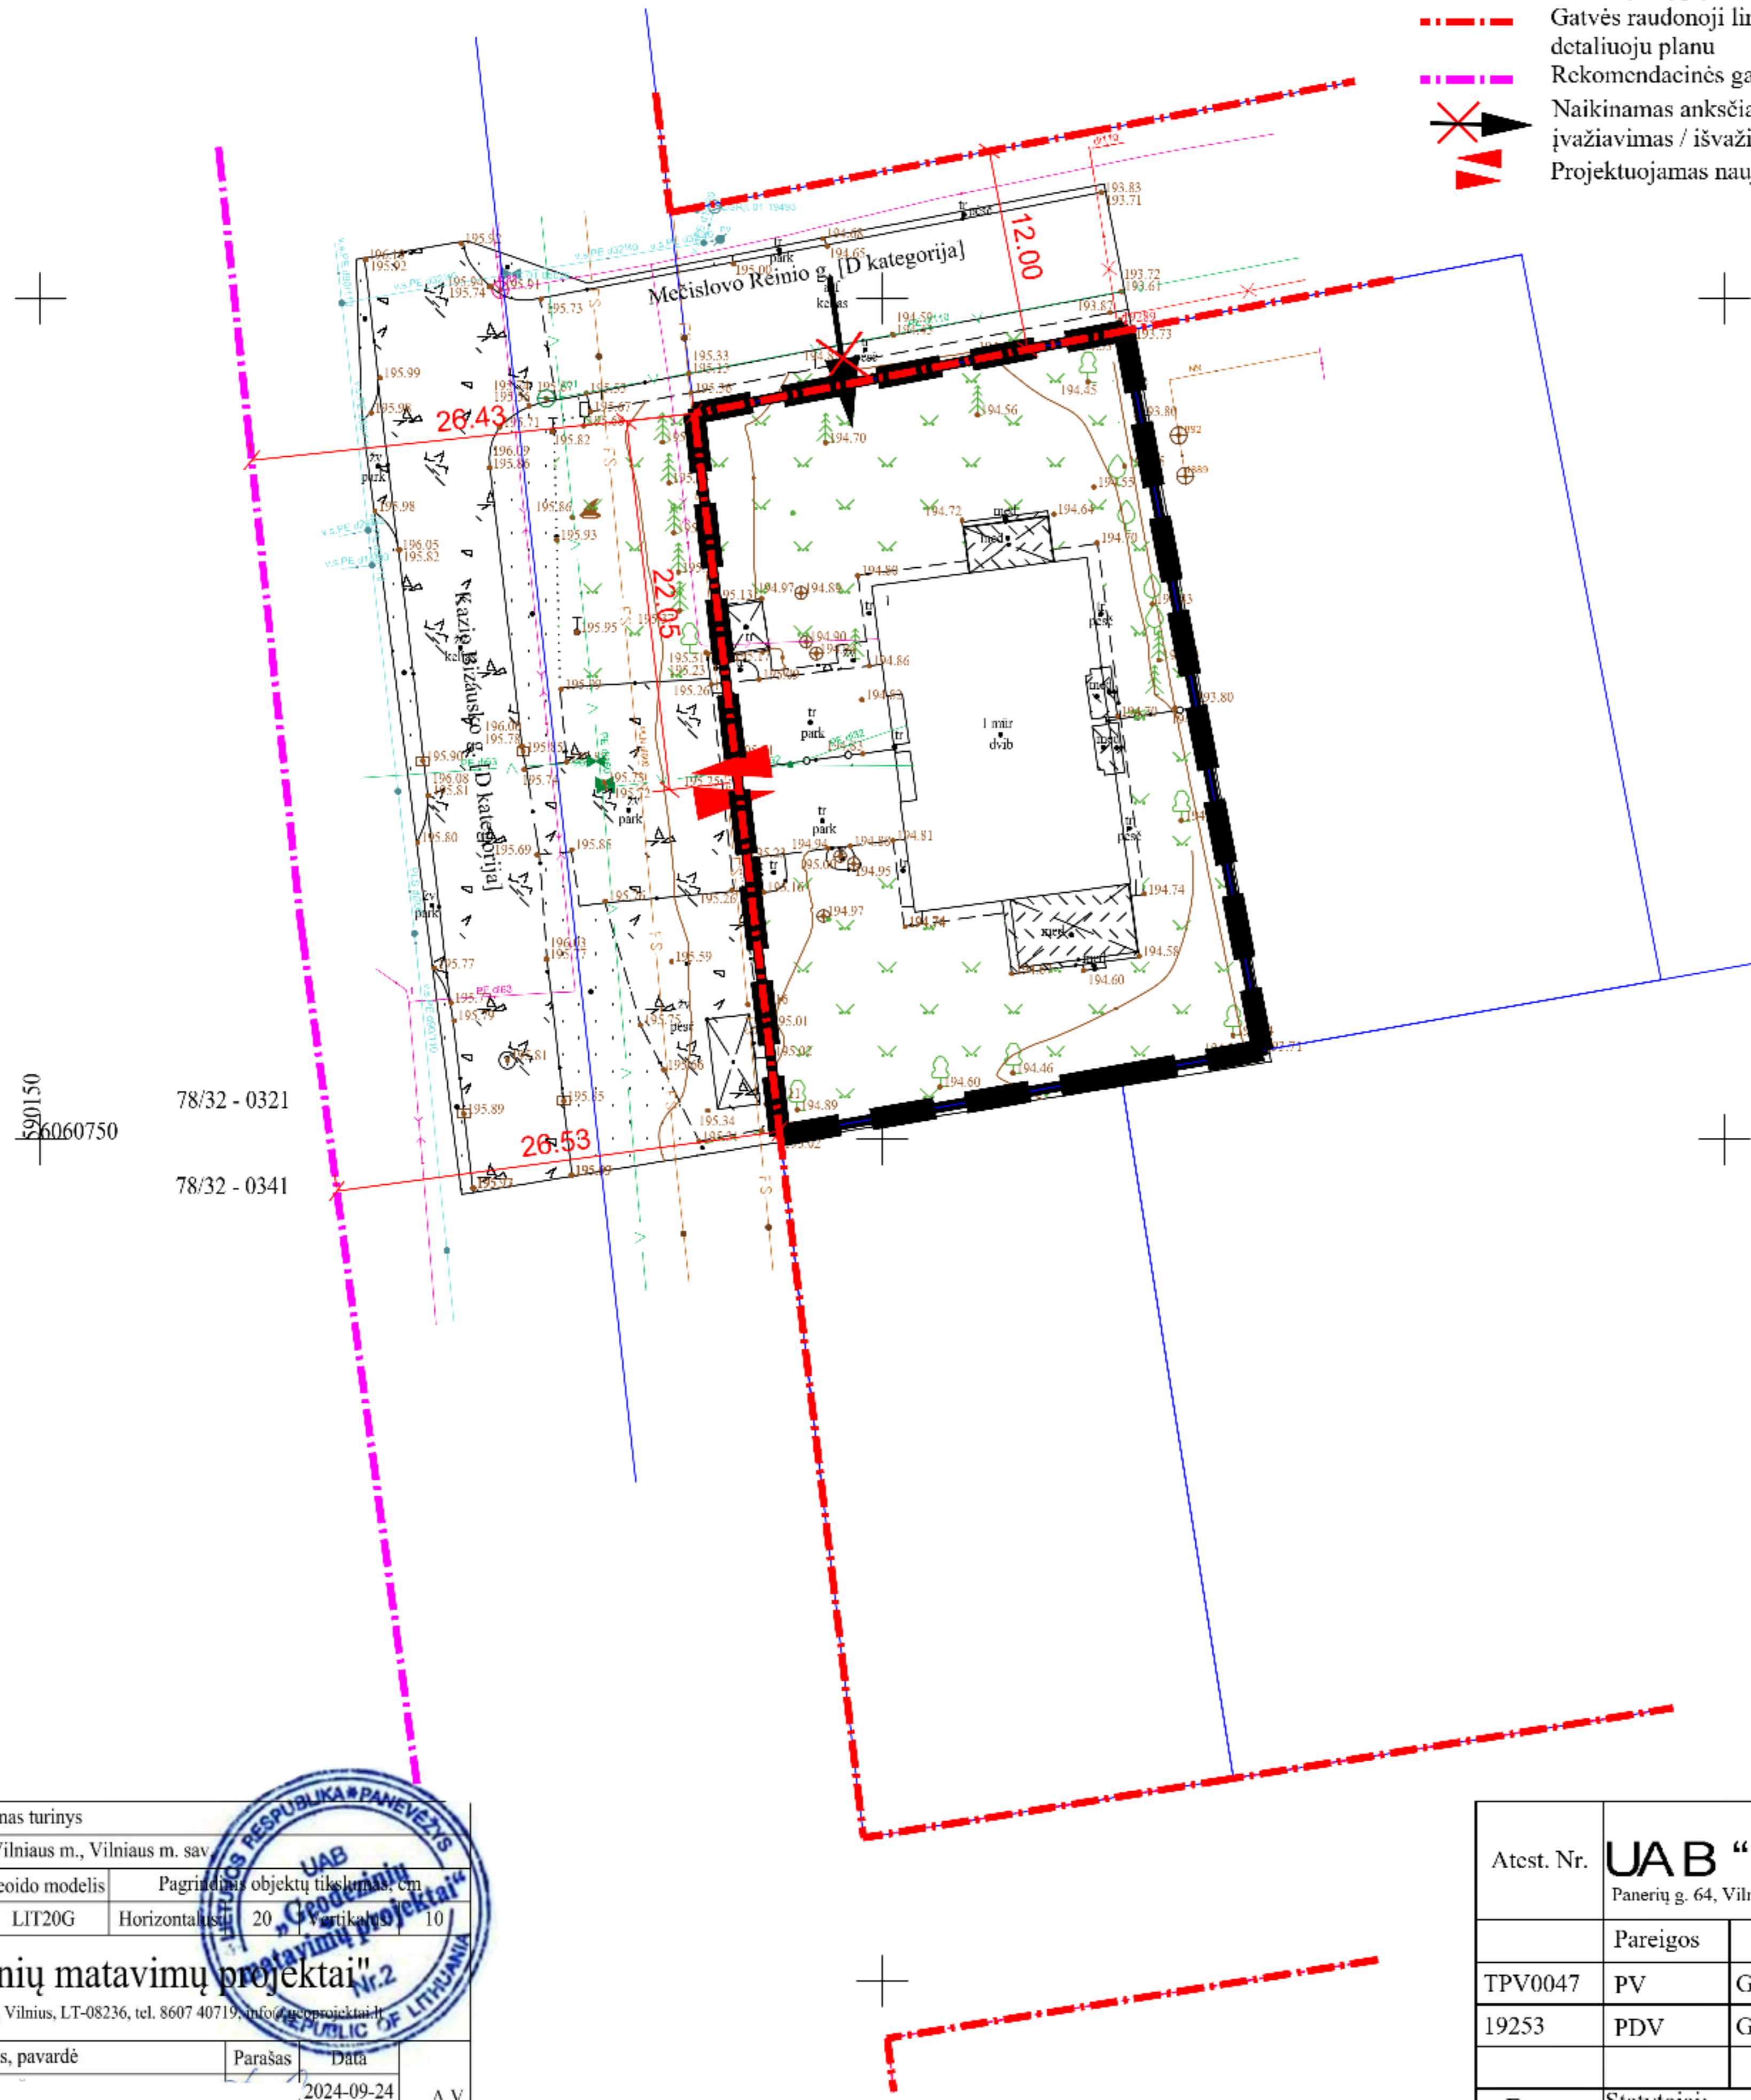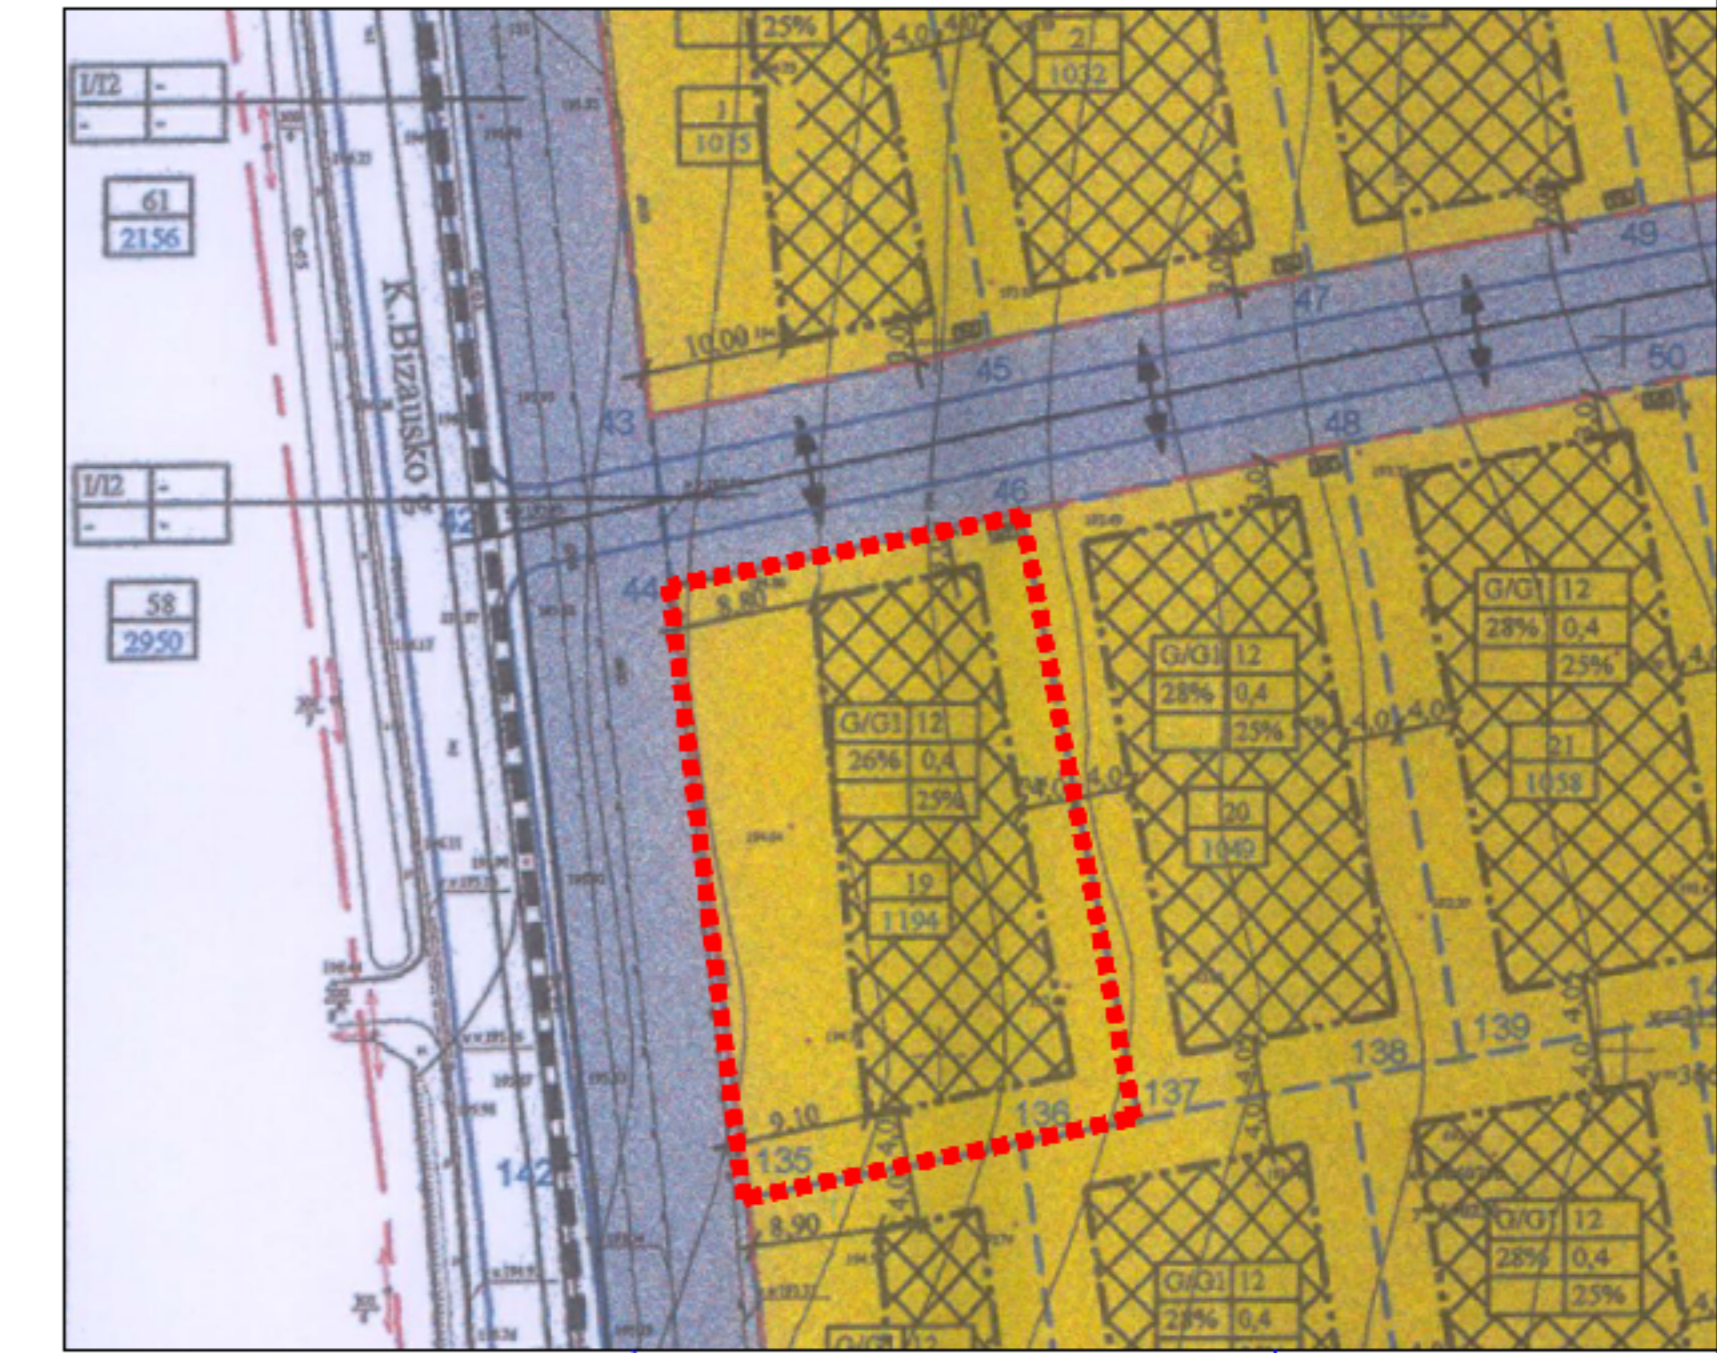

890150
6060750

78/32 - 0321
78/32 - 0341

PASTABOS:

1. Sklypas suformuotas 2014-04-02 d. Vilniaus miesto savivaldybės tarybos sprendimu "Dėl sklypo Džiaugsmo g. 109 ir sklypo (kadastro Nr. 0101/0157:247) Grigaičių kaime detaliuoju plano tvirtinimo" Nr. 1-1757.
2. Sklypo privalomieji teritorijos naudojimo reglamentai - nekeičiami.
3. Šiuo projektu koreguojamos susisiekimo komunikacijos - įvažiavimo / išvažiavimo vieta.
4. Įgyvendinant detaliuoju plano sprendinius, turi būti pakeistas žemės sklypo adresas, kadangi įvažiavimas / išvažiavimas planuojamas iš K. Bizausko g.

Plano tipas: Topografinis planas - pilnas turinys			
Objekto adresas: Mečislavo Reinio g. 1, Vilniaus m., Vilniaus m. sav.			
Aukščių sistema	Koordinatų sistema	Geoido modelis	Pagrindinis objektų tikslumas, cm
LAS07	LKS-94	LIT20G	Horizontalus 20 Vertikalus 10
UAB "Geodezinių matavimų projektai"			
Im.k. 304080356, J. Galvydžio g. 5-107, Vilnius, LT-08236, tel. 8607 40719, info@geoprojektai.lt			
Kv. paž. Nr.	Vardas, pavardė	Parašas	Data
IGKV-1730			2024-09-24 A.V.
Užsakovas: Privatus asmuo		Mastelis	Lapo Nr. Lapų sk.
		1:500	1 1



Atest. Nr.	UAB "MEIRISTA"			SKLYPO DŽIAUGSMO G. 109 IR SKLYPO (KAD. NR. 0101/0157:247) GRIGAIČIŲ KAIME DETALIOJO PLANO SUSISIEKIMO KOMUNIKACIJŲ KOREGAVIMAS ŽEMĖS SKLYPE NR. 19, ESANČIAME M.REINTO G. 1, VILNIUJE	Laida	
	Panerių g. 64, Vilnius, tel. 869947231, el. p. meiristaub@gmail.com					
	Pareigos	V. Pavardė	Parašas	Data	BRĖŽINYS SU KOREGUOJAMOMIS SUSISIEKIMO KOMUNIKACIJOMIS (ĮVAŽIAVIMO / IŠVAŽIAVIMO IŠ SKLYPO VIETA) M 1:500	
TPV0047	PV	G. Meidutė		2024-11		
19253	PDV	G. Meidutė		2024-11		
Etapas	Statytojai:				Lapas	
DPK	fiziniai asmenys				Lapų	
597-DPK-2024					1	1



SUTARTINIAI ŽYMĖJIMAI

- Planuojamos teritorijos riba
- Planuojamo sklypo riba
- Grotulio sklypo ribos
- Gatvės naudojimo linija nustatyta galutinai detaliojo plano
- Rekomendacinės gatvių naudojimosi linijos
- Naikinamas anksčiau detaliojo plano suplanuotas įvažiavimas / išvažiavimas
- Projektuojamas naujas įvažiavimas / išvažiavimas

IŠTRAUKA IŠ DETALIOJO PLANO BRĖŽINIO

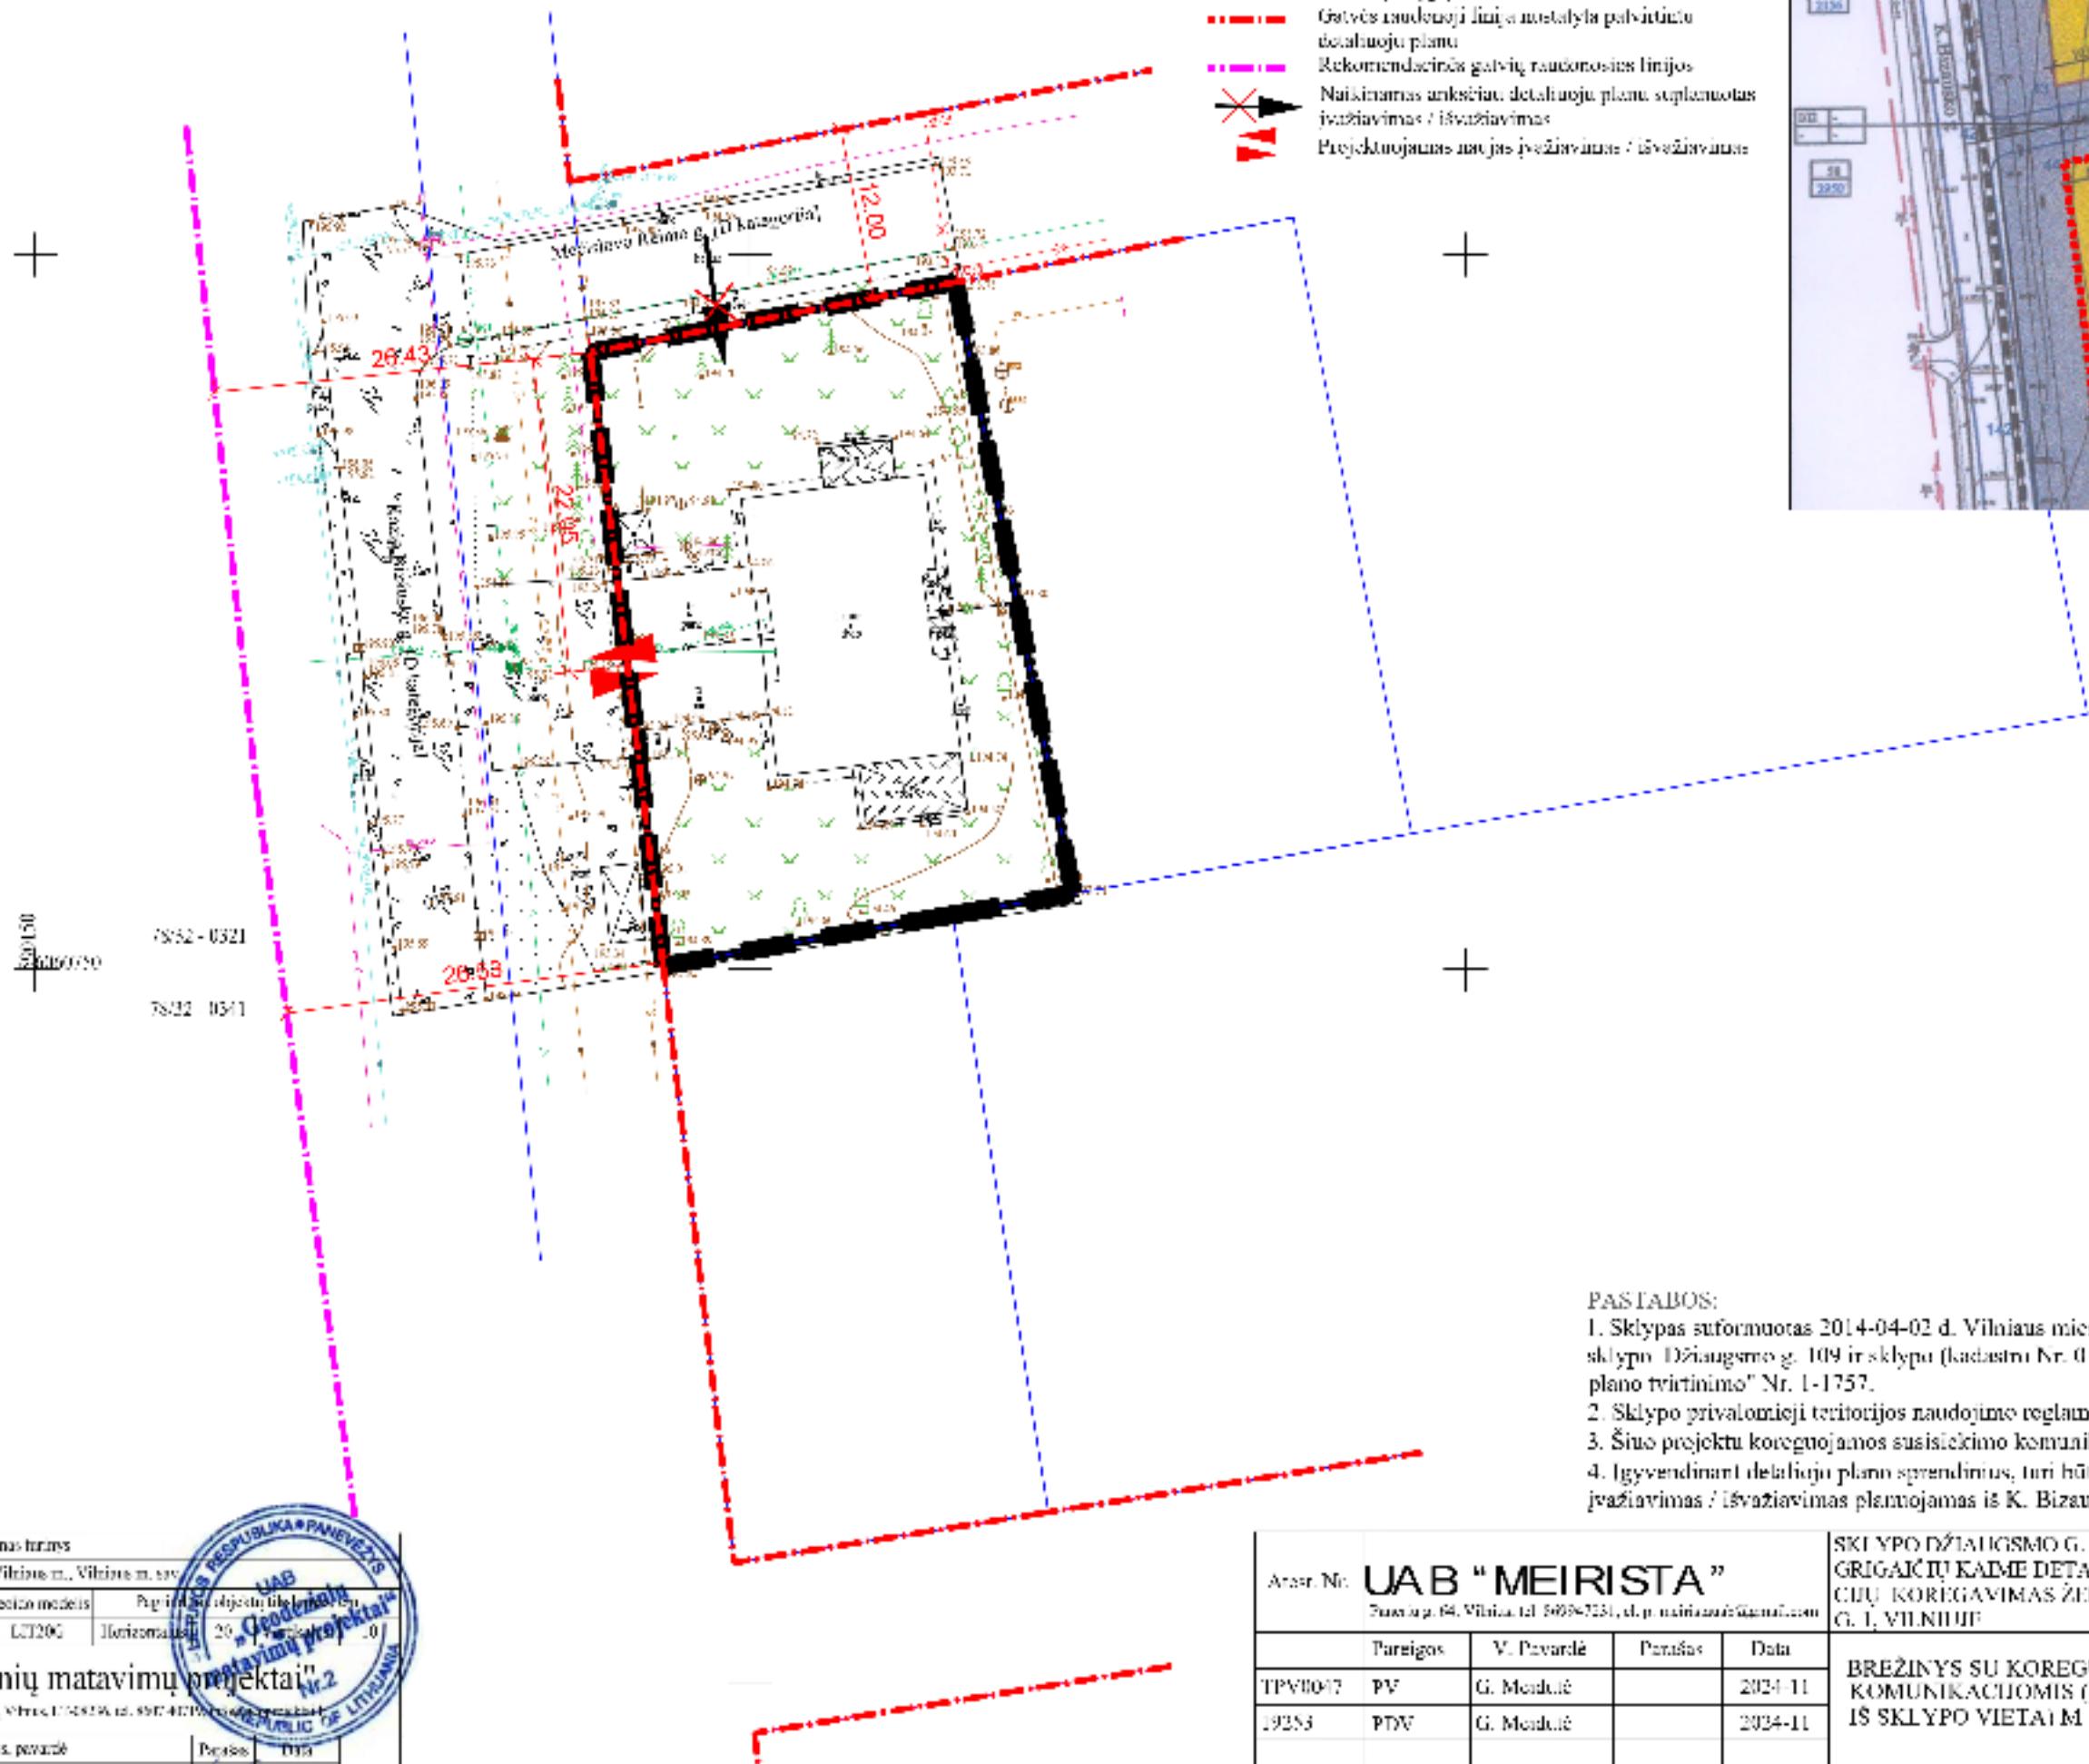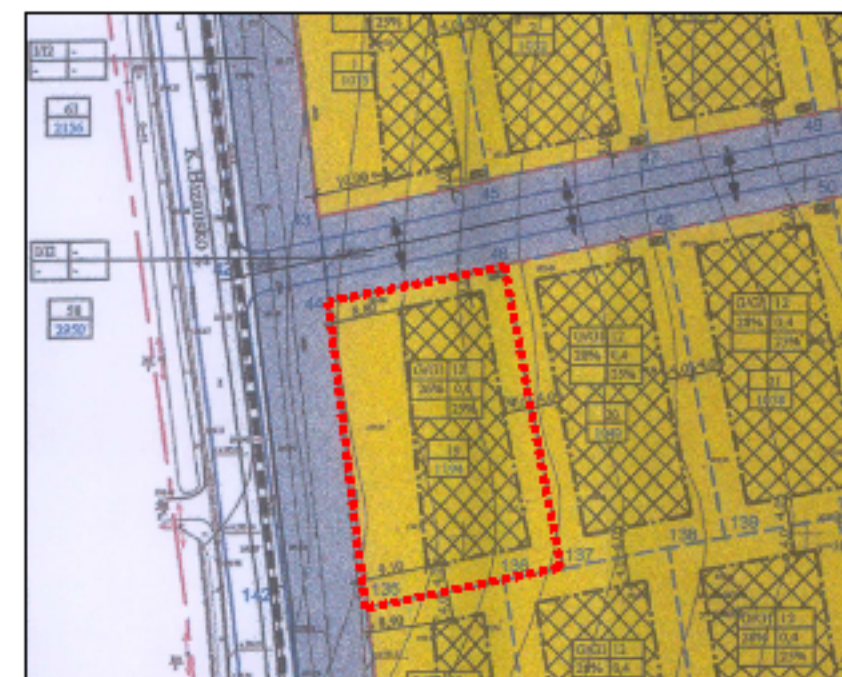

PASTABOS:

1. Sklypas suformuotas 2014-04-02 d. Vilniaus miesto savivaldybės tarybos sprendimu "Dėl sklypo Džiaugsmo g. 109 ir sklypo (kad. Nr. 0101/0157/247) Grigaičių kaime detaliojo plano tvirtinimo" Nr. 1-1757.
2. Sklypo privalomieji teritorijos naudojimo reglamentai - nekeičiami.
3. Šiuo projektu koreguojamos susisiekimo komunikacijos - įvažiavimo / išvažiavimo vieta.
4. Įgyvendinant detaliojo plano sprendimus, turi būti pakeistas žemės sklypo adresas, kadangi įvažiavimas / išvažiavimas planuojamas iš K. Bizausko g.



Plano tipas: Topografinis planas - planas brėžinys			
Objekto adresas: Meškinio Rėmo g. 1, Vilnius m., Vilnius m. sav.			
Aukštųjų piešinys	Koordinatinių piešinys	Geografinis modelis	Projekto tikslas
LA907	LKS 91	LIT20G	Horizontaliniai 20 0
UAB "Geodezinių matavimų projektai" Nr. 2			
Proj. 50458196, J. Gaišvydo g. 5/02, Vilnius, LT-04136 tel. 8(7)40100000			
Kl. nr. Nr.	Vardas, pavardė	Parašas	Data
14KV-1730			2024-05-24
Uždavimas: Privatizavimas		Skalės	Lapų Nr. / Lapų sk.
		1:500	1 / 1

Aras. Nr. UAB "MEIRISTA"		SKLYPO DŽIAUGSMO G. 109 IR SKLYPO (KAD. NR. 0101/0157/247) GRIGAIČIŲ KAIMĖ DETALIOJO PLANO SUSISIEKIMO KOMUNIKACIJŲ KORIGAVIMAS ŽEMĖS SKLYPE NR. 19, BSAŪČIAMIŲ M. REINIO G. 1, VILNIUJE	
Panašus: 64, Vilnius, tel. 8(7)40100000, el. p. meirista@meirista.com			
Paraišos	V. Pavardė	Parašas	Data
TPV0017	PV	G. Meškaitė	2024-11
19253	PTV	G. Meškaitė	2024-11
Etapas	Statytojas	Lizėnė asociacija	
DPK		597-13PK-2024	
			Lapas / Lapų
			1 / 1



- LEGENDA**
- P. 1.000.000.000
 - P. 1.000.000.000
 - P. 1.000.000.000
 - P. 1.000.000.000
 - P. 1.000.000.000
 - X P. 1.000.000.000
 - S P. 1.000.000.000

STRUKTUR DETAIL JODI PLANG BÉBÉRIK

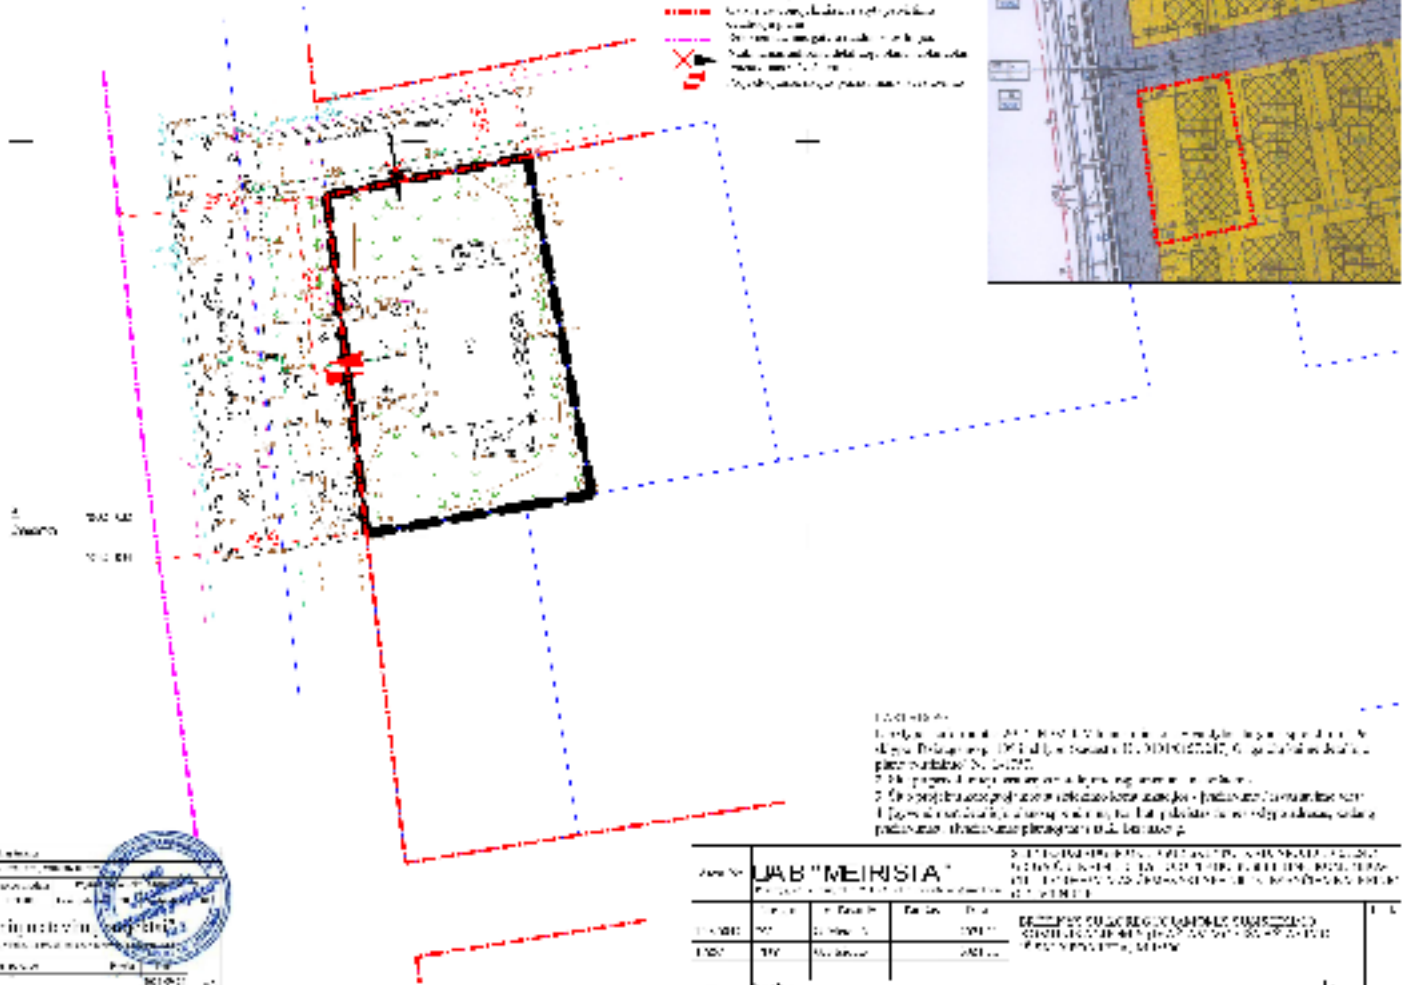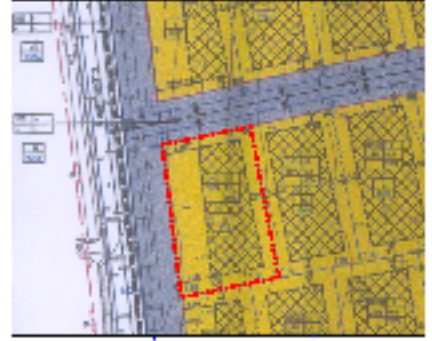

1.000.000.000
1.000.000.000

- REVISI**
1. Revisi: (tanggal: 2017-08-01) (nama: ...)
 2. Revisi: (tanggal: 2017-08-01) (nama: ...)
 3. Revisi: (tanggal: 2017-08-01) (nama: ...)
 4. Revisi: (tanggal: 2017-08-01) (nama: ...)
 5. Revisi: (tanggal: 2017-08-01) (nama: ...)



PT. MEIRISIA			
JAB "MEIRISIA"			
Jl. ...			
Telp. ...			
Fax. ...			
E-mail. ...			
Website. ...			
No. ...			
Tipe. ...			
Tgl. ...			

No. ...		JAB "MEIRISIA"		Jl. ...	
Tipe. ...		Tipe. ...		Tipe. ...	
Tgl. ...		Tgl. ...		Tgl. ...	
No. ...		No. ...		No. ...	
Tipe. ...		Tipe. ...		Tipe. ...	
Tgl. ...		Tgl. ...		Tgl. ...	

DETALŪS METADUOMENYS

Dokumento sudarytojas (-ai)	Vilniaus miesto savivaldybė 188710061, Konstitucijos pr. 3, LT-09601, Vilnius
Dokumento pavadinimas (antraštė)	DĖL SKLYPO DŽIAUGSMO G. 109 IR SKLYPO (KADASTRO NR. 0101/0157:247) GRIGAIČIŲ KAIME DETALIOJO PLANO SPRENDINIŲ KOREGAVIMO SKLYPE MEČISLOVO REINIO G. 1 (KADASTRO NR. 0101/0157:364) TVIRTINIMO
Dokumento registracijos data ir numeris	2024-12-20 Nr. 30-3145/24
Dokumento gavimo data ir dokumento gavimo registracijos numeris	–
Dokumento specifikacijos identifikavimo žymuo	ADOC-V1.0
Parašo paskirtis	Pasirašymas
Parašą sukūrusio asmens vardas, pavardė ir pareigos	Adomas Bužinskas, Administracijos direktorius, Administracijos direktorius
Sertifikatas išduotas	ADOMAS BUŽINSKAS, Vilniaus miesto savivaldybės administracija LT
Parašo sukūrimo data ir laikas	2024-12-20 09:14:35 (GMT+02:00)
Parašo formatas	XAdES-T
Laiko žymoje nurodytas laikas	2024-12-20 09:14:35 (GMT+02:00)
Informacija apie sertifikavimo paslaugų teikėją	ADIC CA ECC, Asmens dokumentu israsymo centras prie LR VRM LT
Sertifikato galiojimo laikas	2024-06-18 10:06:41 – 2028-06-17 10:06:41
Informacija apie būdus, naudotus metaduomenų vientisumui užtikrinti	"Registravimas" paskirties metaduomenų vientisumas užtikrintas naudojant "RCSC IssuingCA-2, VI Registru Centras - i.k. 124110246 LT" išduotą sertifikatą "Dokumentų valdymo sistema Avilys, Vilniaus miesto savivaldybės administracija, į.k. 188710061 LT", sertifikatas galioja nuo 2024-12-18 11:49:40 iki 2027-12-18 11:49:40
Pagrindinio dokumento priedų skaičius	1
Pagrindinio dokumento pridedamų dokumentų skaičius	–
Priedamo dokumento sudarytojas (-ai)	–
Priedamo dokumento pavadinimas (antraštė)	–
Priedamo dokumento registracijos data ir numeris	–
Programinės įrangos, kuria naudojantis sudarytas elektroninis dokumentas, pavadinimas	Dokumentų valdymo sistema „Avilys“, versija 3.5.74.2
Informacija apie elektroninio dokumento ir elektroninio (-ių) parašo (-ų) tikrinimą (tikrinimo data)	Atitinka specifikacijos keliamus reikalavimus. Visi dokumente esantys elektroniniai parašai galioja (2024-12-20 10:32:12)
Paieškos nuoroda	–
Papildomi metaduomenys	Nuorašą suformavo 2024-12-20 10:32:14 Dokumentų valdymo sistema „Avilys“