

Projekto pavadinimas

**SANDĖLIO DALIES PATALPŲ PASKIRTIES KEITIMO Į GAMYBINES PATALPAS
SALININKŲ 84 PAPRASTOJO REMONTO PROJEKTAS**

Statytojas

UAB “Zap grupė”, į. k.: 301691538

Statybos vieta

Salininkų g. 84, Vilnius.

Žemės sklypo unikalus Nr. 0101/0159:515

Statinio kategorija

NEYPATINGAS STATINYS

Bylos žymuo, numeris

20/06-PP

Projektavimo stadija

PROJEKTINIAI PASIŪLYMAI

Projektuotojas

UAB „ARCHITEKTAS L.VENSLOVAS IR PARTNERIAI“

Įmonės kodas 301663574

Biržiškų g. 1-10, Kaunas

Tel. +37061628318

Projekto vadovas

Lukas Venslovas A 1531

KAUNAS, 2020



VILNIAUS MIESTO SAVIVALDYBĖS ADMINISTRACIJA

PRITARIU
Vyriausiasis miesto architektas

2020 m. _____ d.

PROJEKTINIŲ PASIŪLYMŲ RENGIMO UŽDUOTIS

2020 m. rugpjūčio 20 d.
Vilnius

1. Statinio projekto pavadinimas: sandėlio dalies patalpų paskirties keitimo į gamybines patalpas **Salininkų 84** paprastojo remonto projektas
2. Nustatomi žemės sklypo naudojimo reglamentai

2.1.	užstatymo tipas	Vadovaujantis Lietuvos Respublikos teritorijų planavimo įstatymo 20 straipsnio 1, 2, 5 dalimis, žemės sklypo naudojimo reglamentai nenustatomi, kai nekeičiamas faktinis (pagal Nekilnojamojo turto kadastro duomenis) žemės sklypo naudojimo būdas, nedidindamas pastatais užstatytas plotas ir pastatų aukštis ir nepažeidžiamas teritorijų planavimo dokumentuose nustatytas teritorijos naudojimo reglamentas.
2.2.	užstatymo tankis	
2.3.	užstatymo intensyvumas	
2.4.	aukštis (m) nuo statinių statybos zonos esamo žemės paviršiaus	
2.5.	maksimali absoliutinė altitudė (m)	
2.6.	aukštų skaičius (nuo–iki)	
2.7.	automobilių stovėjimo vietų skaičius	
2.8.	priklausomų želdynų plotas	
2.9.	esamų medžių įvertinimas, taksacija	

3. Kiti reikalavimai

3.1.	architektūrinės išraiškos priemonės: medžiagiškumas, spalva, tūrio formos, proporcijos, mastelis	Pastato fasadai nekeičiami.
3.2.	reikalavimai sklypo sutvarkymui ir apželdinimui	Sklypo sutvarkymo sprendiniai turi atitikti STR 2.03.02:2005 „Gamybos, pramonės ir sandėliavimo statinių sklypų tvarkymas“ reikalavimus.
3.3.	konteksto sąlygojami reikalavimai	Patalpų planinė struktūra – atitinkanti jų paskirtį. Nepažeisti trečiųjų asmenų interesų; Vadovaujantis STR 1.04.04:2017 „Statinio projektavimas, projekto ekspertizė“ 61 punktu, Projektiniai pasiūlymai turi būti suderinti su Statybos įstatymo 14 straipsnio 1 dalies 13 ir 15 punktuose nurodytais asmenimis;
	reikalavimai susisiekimo ir inžinerinių tinklų plėtrai	Numatyti norminį automobilių ir dviračių stovėjimo vietų skaičių vadovaujantis STR 2.06.04:2014 „Gatvės ir vietinės reikšmės keliai. Bendrieji reikalavimai“ bei Vilniaus miesto savivaldybės tarybos patvirtintą 2017-12-20 sprendimą Nr. 1312 „Dėl Vilniaus miesto savivaldybės teritorijos

		suskirstymo į zonas pagal nustatytus automobilių stovėjimo vietų skaičiaus koeficientus schemos, kompensavimo už papildomai įrengtas automobilių stovėjimo vietas tvarkos aprašo ir sutarties formos tvirtinimo“. Skatinant judėjimą mieste alternatyviomis priemonėmis, rekomenduojama didinti dviračių stovėjimo vietų skaičių.
3.4.	kiti teritorijų planavimo dokumentuose nustatyti reikalavimai (bendruosiuose, specialiuosiuose planuose)	Sklypui galioja: <ul style="list-style-type: none"> • Vilniaus miesto savivaldybės teritorijos bendrasis planas iki 2015 metų, patvirtintas 2007-02-14 savivaldybės tarybos sprendimu Nr.1-1219; • Sklypo (kadastro Nr. 0101/0159:515) Kuzmiškių kaime detalusis planas (TPDR reg. Nr. T00060118)
3.5.	su projekto įgyvendinimu susijusi būtina viešosios infrastruktūros plėtra	nereikalinga
3.6.	projektinių pasiūlymų vaizdinės informacijos parengimas	Projektinių pasiūlymų sudėtis pagal STR1.04.04:2017 „Statinio projektavimas, projekto ekspertizė“ 13 priedo reikalavimus.

Birutė Tautavičienė, tel. 211 2747, el. paštas birute.tautaviciene@vilnius.lt

Vytautas Kondratas, tel. 2112754, el. paštas vytautas.kondratas@vilnius.lt

Lietuvos Respublikos viešojo administravimo įstatymo 36 straipsnis: asmuo turi teisę apskūsti viešojo administravimo subjekto priimtą administracinę procedūros sprendimą savo pasirinkimu administracinių ginčų komisijai arba administraciniam teismui įstatymų nustatyta tvarka.

DETALŪS METADUOMENYS

Dokumento sudarytojas (-ai)	Vilniaus miesto savivaldybė 188710061, Konstitucijos pr. 3, LT-09601, Vilnius
Dokumento pavadinimas (antraštė)	DĖL PU PATVIRTINIMO SALININKŲ G.84
Dokumento registracijos data ir numeris	2020-08-26 Nr. A659-138/20
Dokumento gavimo data ir dokumento gavimo registracijos numeris	–
Dokumento specifikacijos identifikavimo žymuo	ADOC-V1.0
Parašo paskirtis	Pasirašymas
Parašą sukūrusio asmens vardas, pavardė ir pareigos	Mindaugas Pakalnis, Vyriausiojo miesto architekto skyriaus vedėjas, Vyriausiojo miesto architekto skyrius
Sertifikatas išduotas	MINDAUGAS PAKALNIS, Vilniaus miesto savivaldybės administracija LT
Parašo sukūrimo data ir laikas	2020-08-26 13:58:28 (GMT+03:00)
Parašo formatas	XAdES-T
Laiko žymoje nurodytas laikas	2020-08-26 13:58:41 (GMT+03:00)
Informacija apie sertifikavimo paslaugų teikėją	ADIC CA-A, Asmens dokumentu israsymo centras prie LR VRM LT
Sertifikato galiojimo laikas	2018-11-19 11:01:47 – 2021-11-18 11:01:47
Informacija apie būdus, naudotus metaduomenų vientisumui užtikrinti	"Registravimas" paskirties metaduomenų vientisumas užtikrintas naudojant "RCSC IssuingCA, VI Registru centras - i.k. 124110246 LT" išduotą sertifikatą "Dokumentų valdymo sistema Avilys, Vilniaus miesto savivaldybės administracija, į.k.188710061 LT", sertifikatas galioja nuo 2018-12-27 14:17:37 iki 2021-12-26 14:17:37
Pagrindinio dokumento priedų skaičius	–
Pagrindinio dokumento priedamų dokumentų skaičius	–
Priedamo dokumento sudarytojas (-ai)	–
Priedamo dokumento pavadinimas (antraštė)	–
Priedamo dokumento registracijos data ir numeris	–
Programinės įrangos, kuria naudojantis sudarytas elektroninis dokumentas, pavadinimas	Dokumentų valdymo sistema „Avilys“, versija 3.5.28
Informacija apie elektroninio dokumento ir elektroninio (-ių) parašo (-ų) tikrinimą (tikrinimo data)	Metadata entry "Index of the case (volume) the document is assigned to" must be specified Visi dokumente esantys elektroniniai parašai galioja (2020-08-26 14:29:15)
Paieškos nuoroda	–
Papildomi metaduomenys	Nuorašą suformavo 2020-08-26 14:29:15 Dokumentų valdymo sistema „Avilys“

1.PROJEKTINIŲ PASIŪLYMŲ SUDĖTIES ŽINIARAŠTIS

1.	SUDĖTIES ŽINIARAŠTIS	1 lapas
2.	STATINIŲ TECHNINIAI RODIKLIAI	1 lapai
3.	AIŠKINAMASIS RAŠTAS	4 lapai
4.	GRAFINĖ DALIS	3 lapai
5.	PRIDEDAMI DOKUMENTAI	

Atestato Nr.	PROJEKTUOTOJAS: UAB "Architektas L. VENSLOVAS ir partneriai"				SUDĖTIES ŽINIARAŠTIS	Laida	
						O	
A1531	PV	L.Venslovas			20/06-PP-SŽ	Lapas	Lapų
						1	1

Objektas:

**SANDĖLIO DALIES PATALPŲ PASKIRTIES KEITIMO Į GAMYBINES PATALPAS SALININKŲ 84
PAPRASTOJO REMONTO PROJEKTAS**

PROJEKTO BENDRIEJI RODIKLIAI

Pavadinimas	Mato vienetas	Kiekis
1. SKLYPAS (Unikalus Nr. 0101-0159-0515)		
1.1. Sklypo plotas	ha	0,9998
1.2. Sklypo užstatymo tankumas	%	20
1.3. Sklypo užstatymo intensyvumas	%	14
1.3. Apželdintas plotas	%	40
2. PASTATAI		
2.1. SANDĖLIAVIMO PASKIRTIES PASTATAS (Nr. plane – 1)		
2.1.1. Pastato bendras plotas	m ²	1981
2.1.2. Pastato užstatytas žemės plotas	m ²	1348
2.1.3. Pastato tūris	m ³	12830
2.1.4. Aukštų skaičius	vnt	2
2.1.5. Pastato aukštis	m	9.66
2.1.6. Administracinės paskirties patalpų plotas		256.77
2.1.7. Sandėliavimo paskirties patalpų plotas		993.13 (50,12%)
2.1.8. Gamybos paskirties patalpų plotas		420.74
2.1.9. pastato (patalpų) akustinio komforto sąlygų klasė		C
2.1.10. energinio naudingumo klasė		A
2.1.11. statinio atsparumo ugniai laipsnis (I, II ar III)		II

AIŠKINAMASIS RAŠTAS

TURINYS

1. BENDRI DUOMENYS	2
2. SKLYPO SUTVARKYMAS (SKLYPO PLANAS).....	3
2.1. TRUMPAS STATYBINIO SKLYPO APIBŪDINIMAS.	3
2.2. TRUMPAS SKLYPO SUTVARKYMO PROJEKTINIŲ SPRENDINIŲ APRAŠYMAS.....	3
3. ARCHITEKTŪRA.	4
4. INŽINERINĖS DALYS.....	5

20/06-PP.AR	Lapas	Lapų	Laida
	1	5	0

1. BENDRI DUOMENYS

Statytojui nuosavybės teise valdomame sklype (adresas: Salininkų g. 84, Vilnius) rengiami SANDĖLIO DALIES PATALPŲ PASKIRTIES KEITIMO Į GAMYBINES PATALPAS SALININKŲ 84 PAPRASTOJO REMONTO PROJEKTO projektiniai pasiūlymai

Projektiniai pasiūlymai rengiami vadovaujantis parengta ir Vilniaus miesto savivaldybės administracijos Miesto planavimo ir architektūros skyriaus suderinta projektinių pasiūlymų rengimo užduotimi.

Projektinių pasiūlymų paskirtis - išreikšti Statytojo sumanyto projektuoti statinio architektūros ir kitų pagrindinių sprendinių įdėją; specialiesiems architektūros reikalavimams nustatyti.

Statinio projekto pavadinimas:

SANDĖLIO DALIES PATALPŲ PASKIRTIES KEITIMO Į GAMYBINES PATALPAS
SALININKŲ 84 PAPRASTOJO REMONTO PROJEKTAS

Statytojas (užsakovas): UAB “Zap grupė”

Projektuotojas. Projektą parengė UAB „, Architektas L.Venslovas ir partneriai“. Projekto vadovas - L. Venslovas (kvalifikacijos atestatas Nr. A 1531).

Statybos rūšis:

Paprastasis remontas

Projektuojamų statinių kategorija:

Neypatingas statinys

Kultūros paveldo vertybės. Sklypas nepatenka į kultūros paveldo vertybių apsaugos zoną.

Žemės sklypo valdytojai. Sklypas priklauso statytojui.

20/06-PP.AR	Lapas	Lapų	Laida
	2	5	0

2. SKLYPO SUTVARKYMAS (SKLYPO PLANAS).

2.1. TRUMPAS STATYBINIO SKLYPO APIBŪDINIMAS.

- **Statybos geografinė vieta.** Analizuojama teritorija yra Salininkų gatvėje, Vilniaus m. sav.. Sklypo, kurio unikalus Nr. 0101-0159-0515, plotas – 0.9998 ha. Pagrindinė naudojimo paskirtis – Kita; Naudojimo būdas – Pramonės ir sandėliavimo objektų teritorijos. Sklypo vakarinėje pusėje yra Salininkų gatvė.
- **Žemės sklypas.** Pagal kadastrinę nuosavybę sklypas yra 9998 m² ploto.
- **Pagrindinė tikslinė žemės naudojimo paskirtis:** kita.
- **Naudojimo būdas:** Pramonės ir sandėliavimo objektų teritorijos.
- **Žemės naudojimo apribojimai:** Melioruotos žemės ir melioracijos statinių apsaugos zonos
- **Sklypo sanitarinė ar apsaugos zona:** Pagal NVSC 2020-12 sprendimą Nr. (10-11 14.3.4 E)BSV, sanitarinė apsaugos zona sutampa su sklypo ribomis.

2.2. TRUMPAS SKLYPO SUTVARKYMO PROJEKTINIŲ SPRENDINIŲ APRAŠYMAS

Remontuojamas sandėliavimo paskirties pastatas - lygiagretainio plano formos. Jo vieta - centrinėje sklypo dalyje. Pagrindinis pastato fasadas orientuotas į Salininkų gatvę. Įvažiavimas į sklypą – iš Salininkų gatvės.

Šiuo projektu sklypo sprendiniai nekeičiami, automobilių aikštelė paliekama esama, esamų stovėjimo skaičius pakeitus patalpų paskirti tenkina poreikį.

Pagal pastato patalpų paskirtį apskaičiuotas automobilių stovėjimo vietų poreikis:

Pastato (patalpų) paskirtis	Patalpų plotas, m ²	Minimalus automobilių stovėjimo vietų skaičius
Sandėliavimo paskirties patalpos	993.13	5
Administracinės paskirties patalpos	256.77	11
Gamybos paskirties patalpos	420.74	5
VISO:		21

Pagal pastato statybos projektą sklype yra numatyta ir įrengta 41 automobilių stovėjimo vietų (iš jų 2 vietos skirtos ŽN).

20/06-PP.AR	Lapas	Lapų	Laida
	3	5	0

3. ARCHITEKTŪRA.

Šiuo projektu keičiamos dviejų esamų patalpų esančių pirmame pastato aukšte paskirtys.

Esama sandėliavimo patalpa (nr kadastrinėje byloje 1-5) keičiama į gamybos paskirties patalpą, kurioje numatoma gamybos veikla: aliuminio profilių paruošimo operacijos (pjovimas, virinimas, lankstymas, dažymas ir t.t), LED juostų gamybos operacijos; hermetinimo operacijos; surinkimo ir pakavimo operacijos; pakavimo ir paruošimo išsiuntimui operacijos..

Šalia esanti šviestuvų surinkimo patalpa (nr kadastrinėje byloje 1-17) keičiama į sandėliavimo paskirties patalpą, joje bus sandėliuojami paruošti gaminiai.

Planuojamos ūkinės veiklos pavadinimas – LED juostų ir šviestuvų gamyba, Salininkų g. 84, Vilnius. Įmonės veikla bus vykdoma pagal ekonominės veiklos rūšies kodą: 27.40 – Elektros apšvietimo įrangos gamyba, pagal Ekonominės veiklos rūšių klasifikatorių (EVRK 2 red.), patvirtintą Statistikos departamento prie Lietuvos Respublikos Vyriausybės generalinio direktoriaus 2007 m. spalio 31 d. įsakymu Nr. DĮ-226 „Dėl ekonominės veiklos rūšių klasifikatoriaus patvirtinimo“.

Pastato išplanavimas bei pastato išvaizda šiuo projektu nekeičiama.

Po dalies patalpų paskirties pakeitimo, pastato pagrindinė naudojimo paskirtis nesikeičia, nes sandėliavimo paskirties patalpos sudaro didžiąją dalį pastato, daugiau, nei 50 proc bendro pastato ploto.

Pastato patalpos po remonto.

2 AUKŠTAS		
NR.	PATALPA	PLOTAS, m ²
2-1	sandėliavimo patalpa	484.01
2-2	san. mazgas	4.54
2-3	san. mazgas	3.23
2-4	virtuve	13.7
2-5	sandėliavimo patalpa	39.95
2-6	pagalbinė patalpa	17.57
2-7	sandėliavimo patalpa	207.96
2-8	kabinetas	37.31
2-9	pagalbinė patalpa	2.54
2-10	pagalbinė patalpa	11.34
1 AUKŠTAS		
NR.	PATALPA	PLOTAS, m ²
1-1	tamburas	6.69
1-2	kabinetas	43.05
1-3	koridorius	113.89
1-4	kabinetas	24.66
1-5	gamybos patalpa	354.42
1-6	sanitarinis mazgas	5.22
1-7	sanitarinis mazgas	3.48
1-8	pagalbine patalpa	7.19
1-9	rubine	13.46
1-10	sanitarinis mazgas	6.1
1-11	rubine	6.81
1-12	sanitarinis mazgas	5.49

20/06-PP.AR	Lapa	Lapu	Laid
	4	5	0

1-13	tualetas	2.02
1-14	tualetas	1.67
1-15	rubine	20.02
1-16	gamybine labaratorija	66.32
1-17	sandeliavimo patalpa	261.21
1-18	pagalbine patalpa	1.98
1-19	sanitarinis mazgas	3.27
1-20	sanitarinos mazgas	4.82
1-21	virtuve	46.03
1-22	technine patalpa	9.47
1-23	kabinetas	63.09
1-24	kabinetas	88.66
PASTATO BENDRAS PLOTAS:		1981.17

Pastato paskirčių dalys po remonto.


Pastato patalpų paskirtys	mato vnt.	kiekis
Administracinės paskirties patalpų plotas	%	12.96
Sandėliavimo paskirties patalpų plotas	%	50,12
Gamybos paskirties patalpų plotas	%	21.24

Pagal "STR 1.01.03:2017": "Pastatas priskiriamas vienai ar kitai paskirties grupei (pogrūpiui), jeigu jo visas bendrasis plotas arba didžiausioji jo dalis naudojama tai paskirčiai."

4. INŽINERINĖS DALYS

Šiuo projektu naujos inžinerinės sistemos neprojektuojamos, esamos nekeičiamos.


20/06-PP.AR	Lapa	Lapu	Laid
	5	5	0

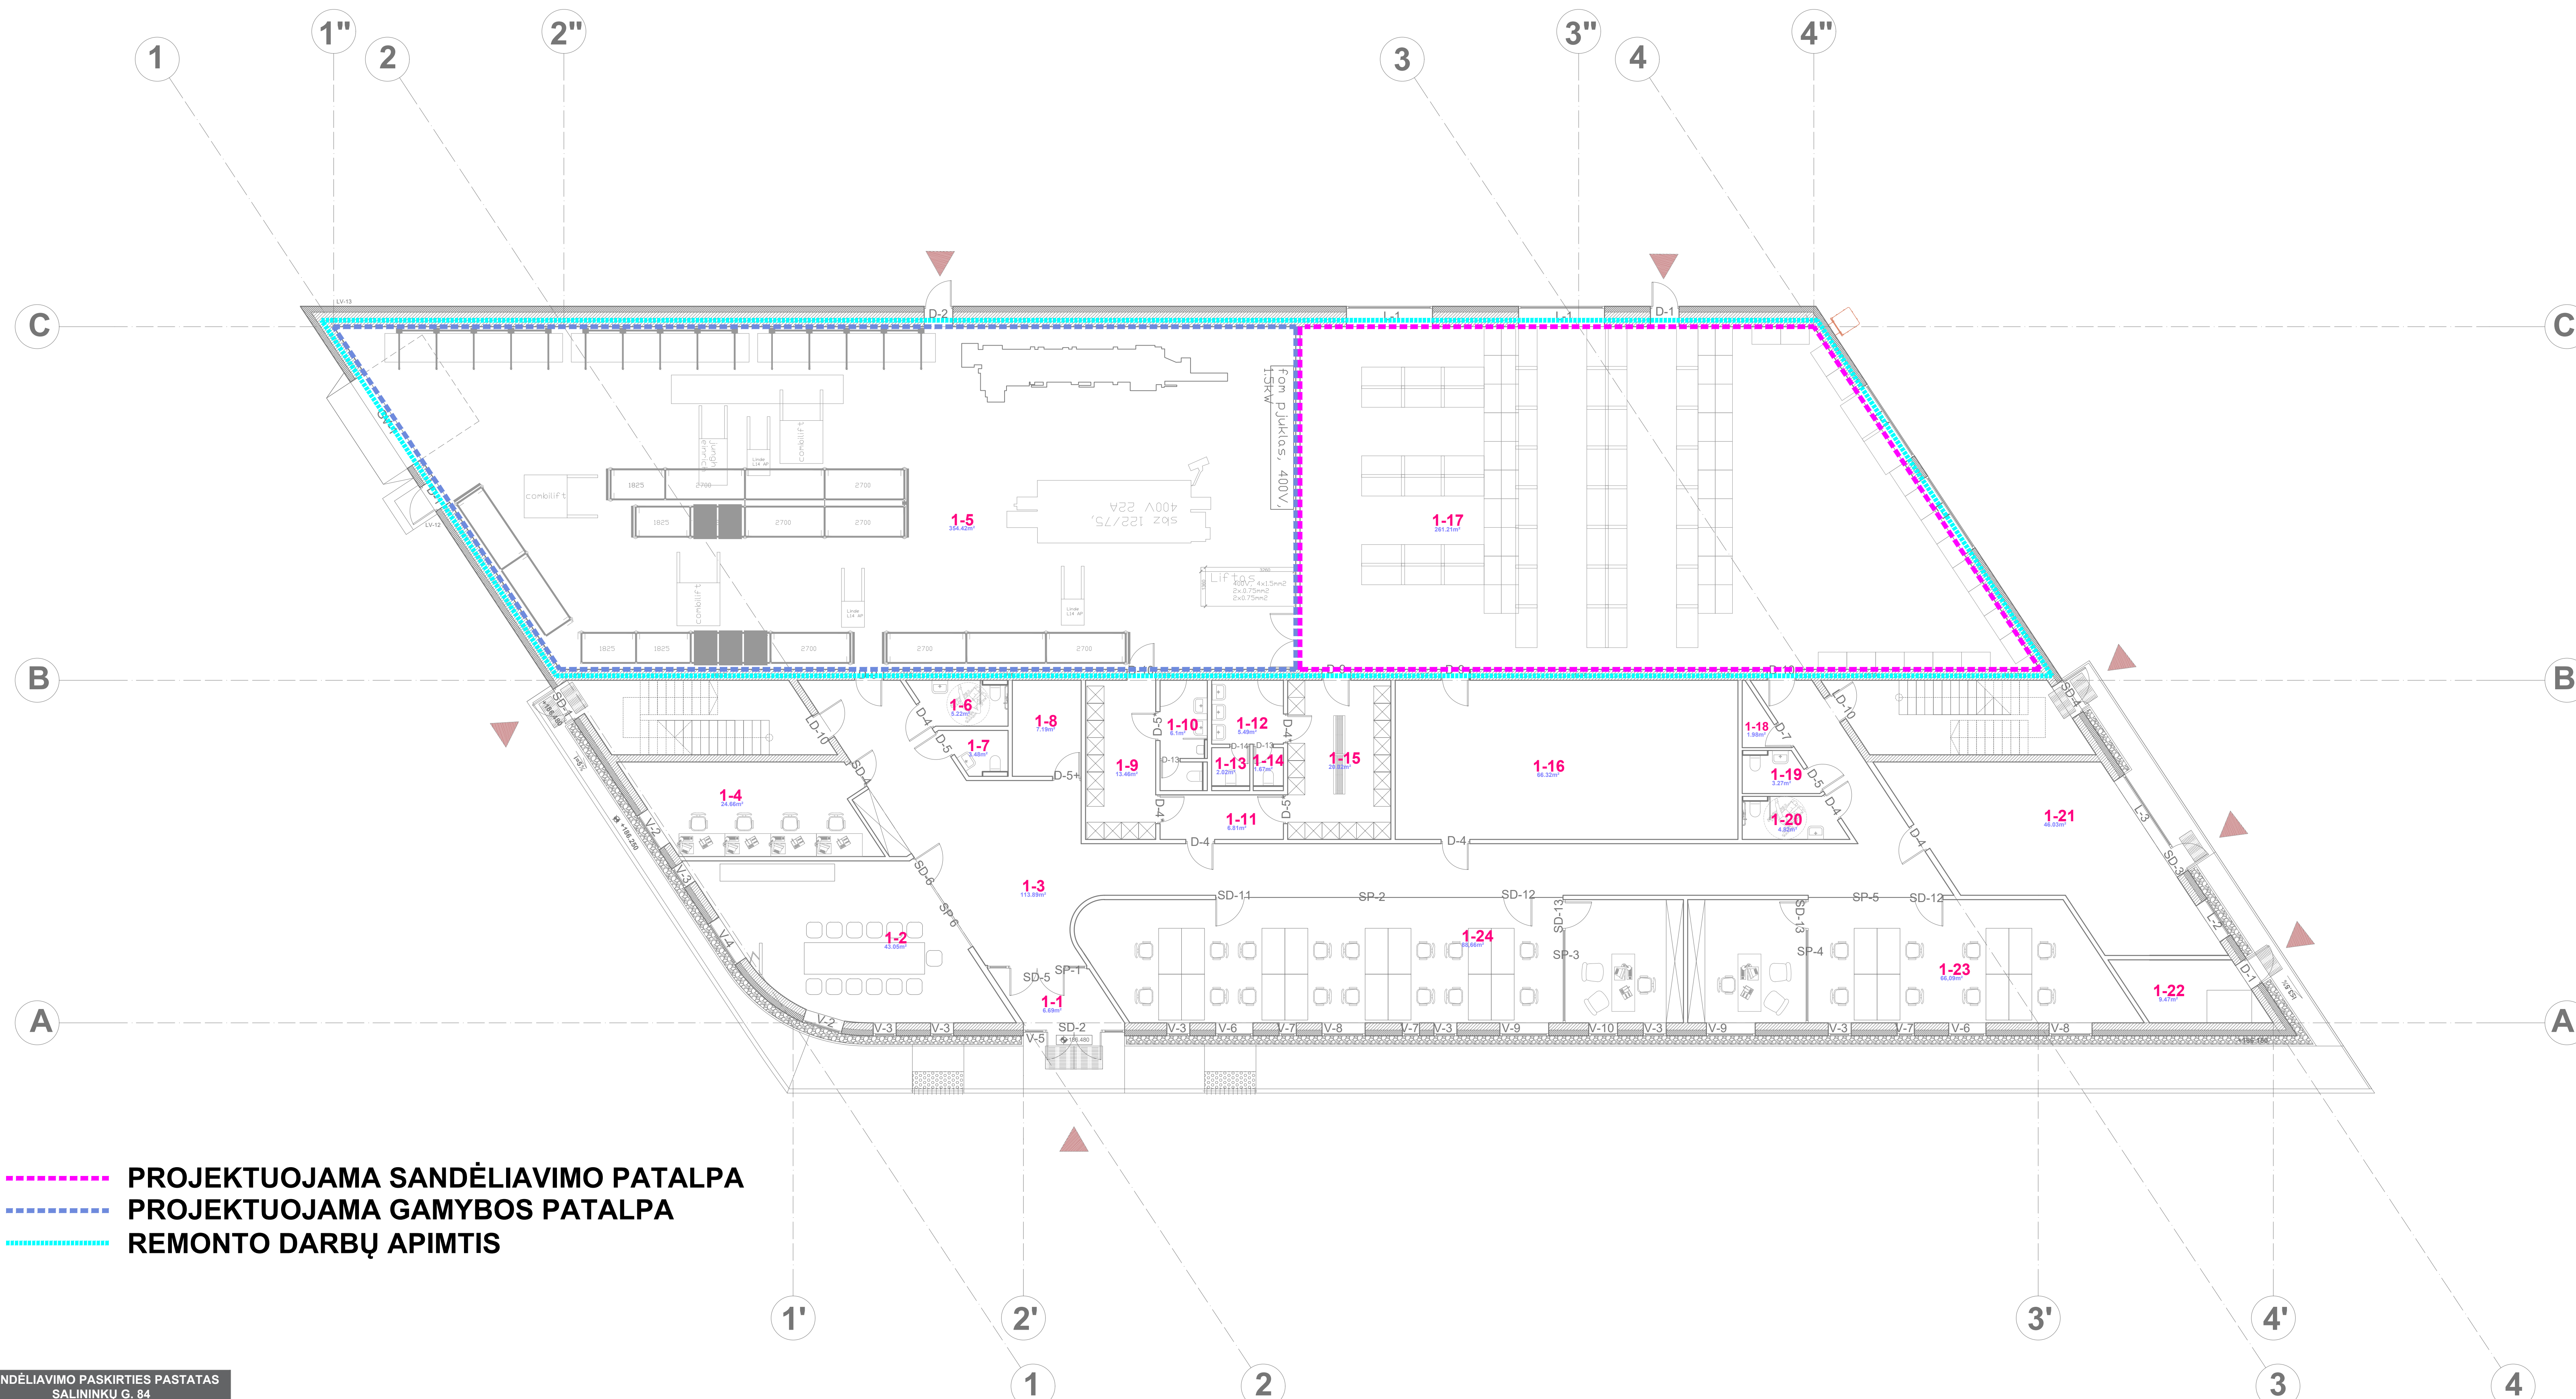

- - - - - PROJEKTUOJAMA SANDĖLIAVIMO PATALPA
 - - - - - PROJEKTUOJAMA GAMYBOS PATALPA
 - - - - - REMONTO DARBŲ APIMTIS

SANDĖLIAVIMO PASKIRTIES PASTATAS SALININKŲ G. 84		
1 AUKŠTAS		
NR.	PATALPA	PLOTAS, m ²
1-1	TAMBŪRAS	6.69
1-2	KABINETAS	43.05
1-3	KORIDORIUS	113.89
1-4	KABINETAS	24.66
1-5	GAMYBOS PATALPA	354.42
1-6	SANITARINIS MAZGAS	5.22
1-7	SANITARINIS MAZGAS	3.48
1-8	PAGALBINĖ PATALPA	7.19
1-9	RŪBINĖ	13.46
1-10	SANITARINIS MAZGAS	6.10
1-11	RŪBINĖ	6.91
1-12	SANITARINIS MAZGAS	5.49
1-13	TUALETAS	2.02
1-14	TUALETAS	1.67
1-15	RŪBINĖ	20.02
1-16	GAMYBINĖ LABARATORIJA	66.32
1-17	SANDĖLIAVIMO PATALPA	261.21
1-18	PAGALBINĖ PATALPA	1.98
1-19	SANITARINIS MAZGAS	3.27
1-20	SANITARINIS MAZGAS	4.82
1-21	VIRTUVĖ	46.03
1-22	TECHNINĖ PATALPA	9.47
1-23	KABINETAS	63.09
1-24	KABINETAS	88.66
1 aukšto bendras plotas		1159.020


ATESTATO NR:	UAB ARCHITEKTAS L. VENSLOVAS IR PARTNERIAI JK 301663574, Būdos pl. 1-10, LT-02460, Kaunas	SANDĖLIO DALIES PATALPŲ PASKIRTIES KEITIMO I GAMYBINĖS PATALPOS SALININKŲ 84 PAPRASTOJO REMONTO PROJEKTAS		
A1531	IPV L. VENSLOVAS	 	PIRMO AUKŠTO PLANAS M1:100	Laiškas 0
A1531	PDV L. VENSLOVAS		1 1	
STADIJA	UAB "ZAP GRUPĖ" JK 301661538	2016-PP-1	Lapas 1	Lapų 1

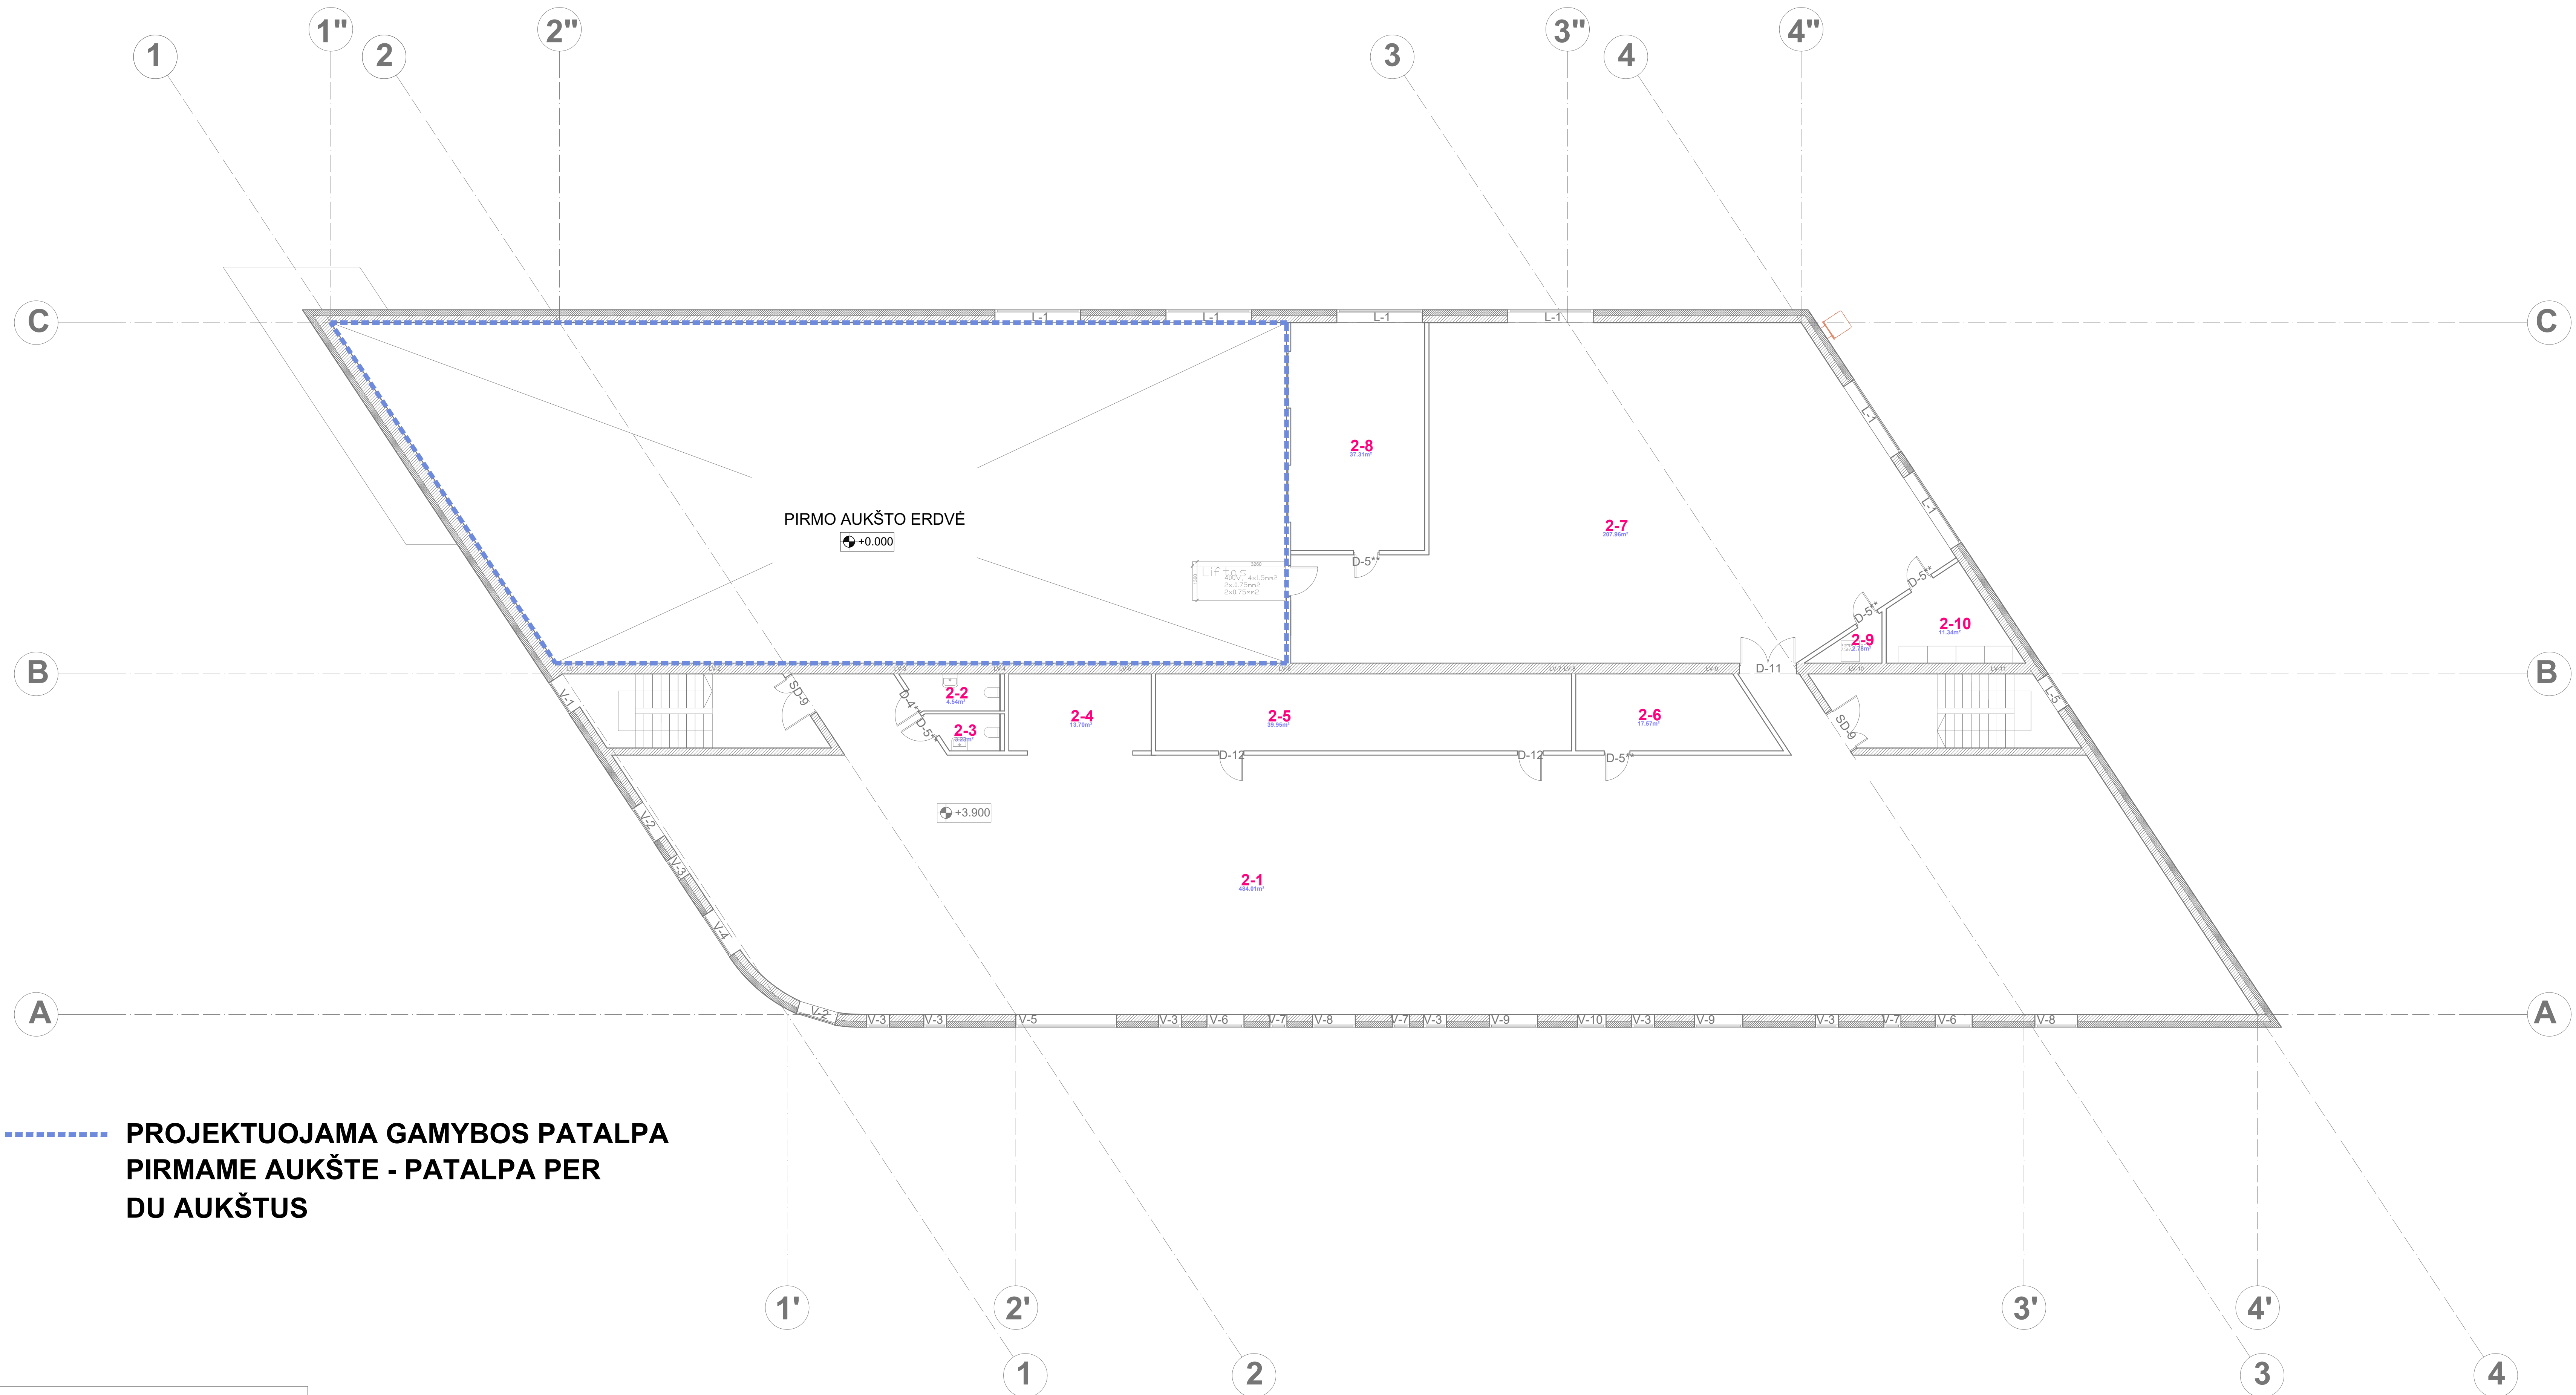

----- PROJEKTUOJAMA GAMYBOS PATALPA
 PIRMAME AUKŠTE - PATALPA PER
 DU AUKŠTUS

SANDĖLIAVIMO PASKIRTIES PASTATAS SALININKŲ G. 84		
2 AUKŠTAS		
NR.	PATALPA	PLOTAS, m ²
2-1	SANDĖLIAVIMO PATALPA	484.01
2-2	SAN. MAZGAS	4.54
2-3	SAN. MAZGAS	3.23
2-4	VIRTUVĖ	13.70
2-5	SANDĖLIAVIMO PATALPA	39.95
2-6	PAGALBINĖ PATALPA	17.57
2-7	SANDĖLIAVIMO PATALPA	207.96
2-8	KABINETAS	37.31
2-9	PAGALBINĖ PATALPA	2.64
2-10	PAGALBINĖ PATALPA	11.34
2 aukšto bendras plotas		822.150


ATESTATO NR:	UAB ARCHITEKTAS L. VENSLOVAS IR PARTNERIAI [K. 301663574, Būvūkių g. 1-10, LT-02460, Kaunas]	SANDĖLIO DALIES PATALPŲ PASKIRTIES KEITIMO GAMYBINĖS PATALPOS SALININKŲ 84 PAPRASTOJO REMŪTO PROJEKTAS
A1531	IPV L. VENSLOVAS	ANTRO AUKŠTO PLANAS M1:100
A1531	PDV L. VENSLOVAS	
STADIJA	UAB "ZAP GRUPĖ" [K. 301661538]	2016 - PP - 2
TDP		
		Laida 0
		Lapas 1
		Lapy 1

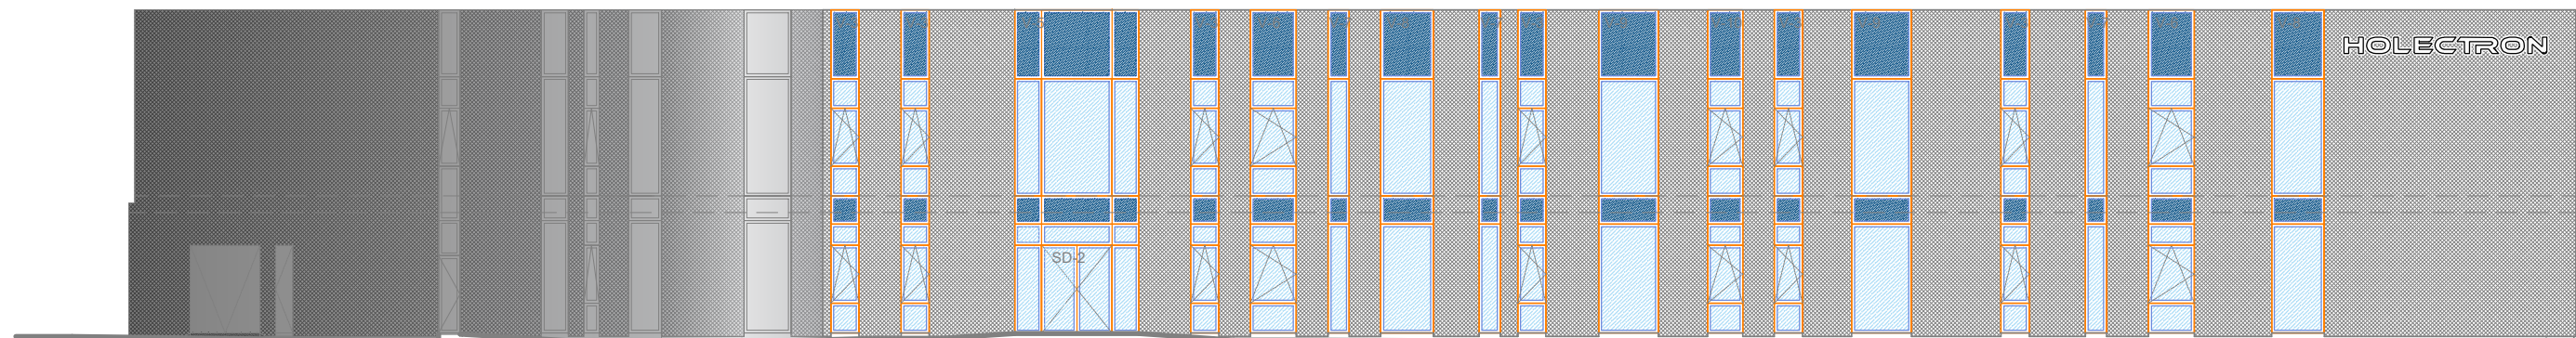

FASADAS 1'-4'

1'

4'

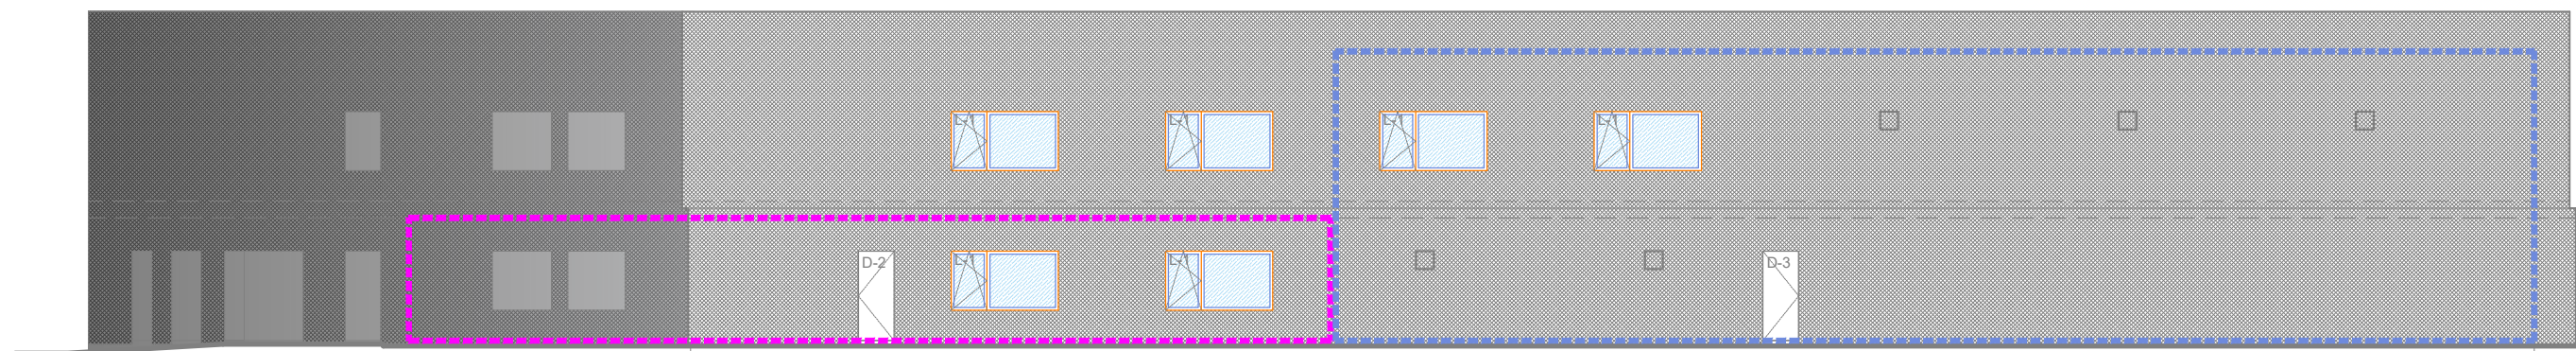

FASADAS 4''-1''

4''

1''

- PROJEKTUOJAMA SANDĖLIAVIMO PATALPA
- PROJEKTUOJAMA GAMYBOS PATALPA

PASTABA : PASTATO FASADAI ŠIUO PROJEKTU NEKEIČIAMI

ATESTATO NR:	PROJEKTUOTOJAS: UAB ARCHITEKTAS L. VENSLOVAS IR PARTNERIAI į.k. 301663574, Biržiškų g.1-10, LT-52460, Kaunas.			SANDĖLIO DALIES PATALPŲ PASKIRTIES KEITIMO Į GAMYBINES PATALPAS SALININKŲ 84 PAPRASTOJO REMONTO PROJEKTAS	
	A1531	PV	L. VENSLOVAS		
A1531	PDV	L. VENSLOVAS		Fasadas 1'-4' M 1:200, Fasadas 4''-1'' M 1:200,	
STADIJA	UAB "ZAP GRUPĖ" į.k. 301691538.			Lapas	Lapų
TDP	20/06 - PP - 3			1	1


Esamos požeminės komunikacijos suderintos:

Eil. Nr.	Istaigos pavadinimas	Data	V.Pavardė	Parašas
1.	Vilniaus MPD	3 lapai / 2018.04.18	D. Plovskij	
2.	AB VST	2018.04.23	M. Valantinas	
3.	TELIA, AB	3 lapai / 18.04.04	V. Vainorius	
4.	UAB "Vilniaus gatvių apšv. elektros tinklai" 3 lapai	2018.04.09	A. Antonavičius	
5.	AB "Energijos skirstymo operatorius" Reg. Nr. 1792	2018.04.10	M. Eglė	
6.	UAB "VVT"		R. Rochkevičius	
7.	AB "Litgrid" Reg. Nr. 5879	18.04.05	U. Ušackas	
8.	UAB "Skaidula" (3 lapai)	2018.04.04	P. Jankauskas	



SITUACIJOS SCHEMA

OBJEKTO VIETA

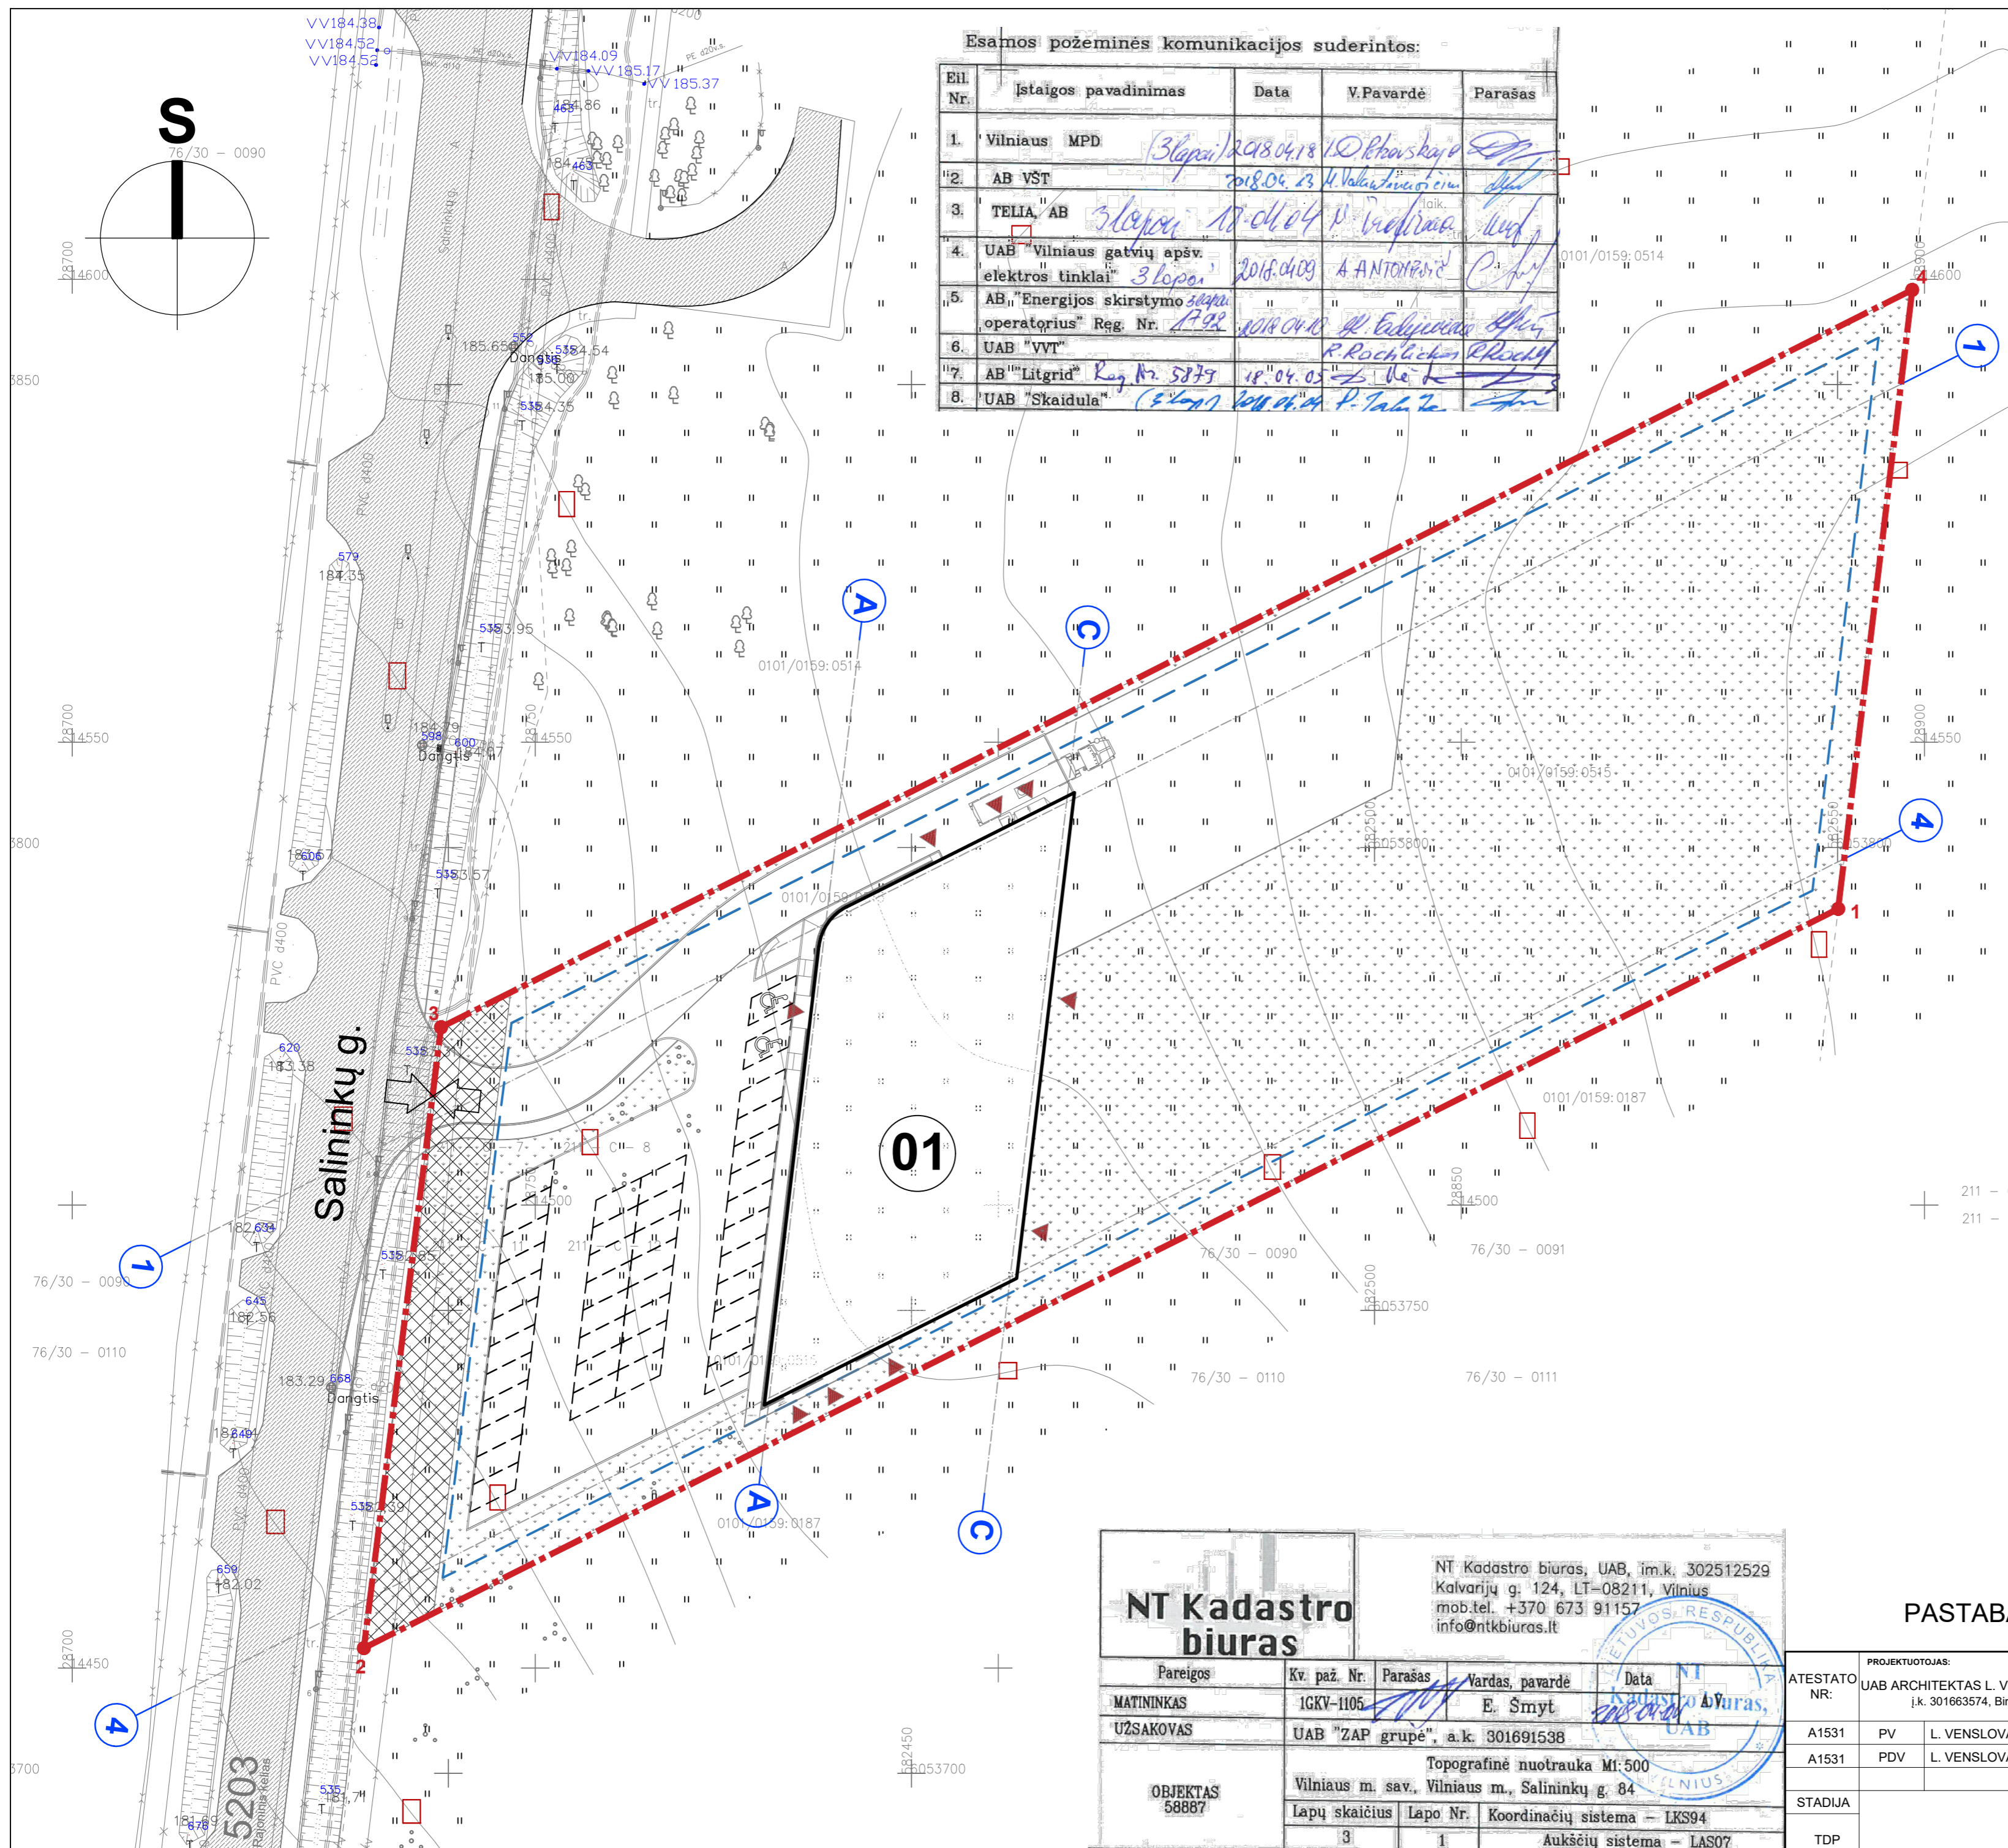

211 - C - 8
211 - C - 12

SUTARTINIAI ŽYMĖJIMAI	
	Esamos sklypo ribos
	Užstatymo riba
	S01 - servitutas MT įrengti ir prižiūrėti 472 m²
	Esamas sandėliavimo pastatas
	Esamas įvažiavimas/išvažiavimas
	Esamas lėjimas/išėjimas
	Esamos automobilių stovėjimo vietos 41 vnt.
	Iš jų žn stovėjimo vietos 2 vnt.
	Esama veja 5610 m²

PASTABA : SKLYPAS ŠIUO PROJEKTU NETVARKOMAS

NT Kadastro biuras
 NT Kadastro biuras, UAB, im.k. 302512529
 Kalvarijų g. 124, LT-08211, Vilnius
 mob.tel. +370 673 91157
 info@ntkbiuras.lt

Pareigos	Kv. paž. Nr.	Parašas	Vardas, pavardė	Data
MATININKAS	IGKV-1105		E. Smyt	2018.04.24
UŽSAKOVAS	UAB "ZAP grupė", a.k. 301691538			
OBJEKTAS 58887	Topografinė nuotrauka M1:500 Vilniaus m. sav., Vilniaus m., Salininkų g. 84			
	Lapų skaičius	Lapo Nr.	Koordinacijų sistema - LKS94	
	3	1	Aukščių sistema - LAS07	

ATESTATO NR.	PROJEKTUOTOJAS:		Laida
	UAB ARCHITEKTAS L. VENSLOVAS IR PARTNERIAI	UAB "ZAP GRUPĖ"	
A1531	PV	L. VENSLOVAS	0
A1531	PDV	L. VENSLOVAS	
STADIJA	UAB "ZAP GRUPĖ" J.K. 301691538.		Lapas Lapų
TDP	20/06 - PP - 4		1 1

SANDĖLIO DALIES PATALPŲ PASKIRTIES KEITIMO Į GAMYBINES PATALPAS SALININKŲ 84 PAPRASTOJO REMONTO PROJEKTAS

SKLYPO PLANAS SU ESAMAIŠ STATINIAIS M1:500

DETALŪS METADUOMENYS

Dokumento sudarytojas (-ai)	Vilniaus miesto savivaldybė 188710061, Konstitucijos pr. 3, LT-09601, Vilnius
Dokumento pavadinimas (antraštė)	DĖL PP TVIRTINIMO SALININKŲ G. 84
Dokumento registracijos data ir numeris	2021-01-22 Nr. A51-6205/21(3.3.2.26E-VMA)
Dokumento gavimo data ir dokumento gavimo registracijos numeris	–
Dokumento specifikacijos identifikavimo žymuo	ADOC-V1.0
Parašo paskirtis	Pasirašymas
Parašą sukūrusio asmens vardas, pavardė ir pareigos	Mindaugas Pakalnis, Vyriausiojo miesto architekto skyriaus vedėjas, Vyriausiojo miesto architekto skyrius
Sertifikatas išduotas	MINDAUGAS,PAKALNIS LT
Parašo sukūrimo data ir laikas	2021-01-22 18:14:00 (GMT+02:00)
Parašo formatas	XAdES-T
Laiko žymoje nurodytas laikas	2021-01-22 18:14:14 (GMT+02:00)
Informacija apie sertifikavimo paslaugų teikėją	EID-SK 2016, AS Sertifitseerimiskeskus EE
Sertifikato galiojimo laikas	2020-11-03 20:19:13 – 2025-11-02 23:59:59
Informacija apie būdus, naudotus metaduomenų vientisumui užtikrinti	"Registravimas" paskirties metaduomenų vientisumas užtikrintas naudojant "RCSC IssuingCA, VI Registru centras - i.k. 124110246 LT" išduotą sertifikatą "Dokumentų valdymo sistema Avilys, Vilniaus miesto savivaldybės administracija, i.k.188710061 LT", sertifikatas galioja nuo 2018-12-27 14:17:37 iki 2021-12-26 14:17:37
Pagrindinio dokumento priedų skaičius	–
Pagrindinio dokumento priedamų dokumentų skaičius	–
Priedamo dokumento sudarytojas (-ai)	–
Priedamo dokumento pavadinimas (antraštė)	–
Priedamo dokumento registracijos data ir numeris	–
Programinės įrangos, kuria naudojantis sudarytas elektroninis dokumentas, pavadinimas	Dokumentų valdymo sistema „Avilys“, versija 3.5.34
Informacija apie elektroninio dokumento ir elektroninio (-ių) parašo (-ų) tikrinimą (tikrinimo data)	Atitinka specifikacijos keliamus reikalavimus. Visi dokumente esantys elektroniniai parašai galioja (2021-01-22 18:23:00)
Paieškos nuoroda	–
Papildomi metaduomenys	Nuorašą suformavo 2021-01-22 18:23:01 Dokumentų valdymo sistema „Avilys“