



- SUTARTINAI ŽYMĖJIMAI
- Registruoti geodezikai pamatuoto sklypo riba
 - Gatvės radosios linijos
 - Darbų vykdymo riba
 - Gatvės ašis
 - Kelių bordiūras
 - Įreistas kelio bordiūras
 - Vejos bordiūras
 - Asfalto dangos kraštas
 - Projektuojami kelio ženklai
 - Esami kelio ženklai
 - Projektinė horizontale ir aukštis
 - Horizontalūs ženkliniai
 - Veja
 - Neregijų vedimo sistemos elementai
 - Projektuojama asfalto danga
 - Projektuojama betoninių trinkelų danga (sitaigavimams)
 - Projektuojama betoninių trinkelų danga (įvažiavimams)
 - Projektuojama lietaus nuotekos

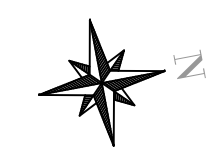


0	2022-10	LAIDOS STATUSAS, KEITIMO PRIEŽASTIS (JEI TAIKOMA)	
LAIDA	ISLEIDIMO DATA		
KVAL. PATV. DOK. NR.	Generalinis rangovas	Projekto pavadinimas	
A1592	PV V. Bogdanovienė	MAUMEDŽIŲ GATVĖS DALIES TARP BRAŠKIŲ G. IR RUGIŲ G. REKONSTRAVIMO IR VIEŠOSIOS ERDVĖS ABIPUS MAUMEDŽIŲ GATVĖS SUTVARKYMO PROJEKTAS	
	2022 07	Statybos rūšis	
		Statinio rekonstravimas / nauja statyba	
30394	PV Rimvydas Juodka	Brėžinio pavadinimas	Laida
38638	PDV Aivaras Burokas	00 - Gatvės	0
	INŽ. Ignas Bobrovskis	Projektinių pasiūlymų planas (Maumedžių g.), M1:500	
LT	Statytojas	Dokumento žymuo	Lapas Lapų
	Vilniaus miesto savivaldybė i.k. 111109233	VP21.233-00-PP-Br.01	1 1

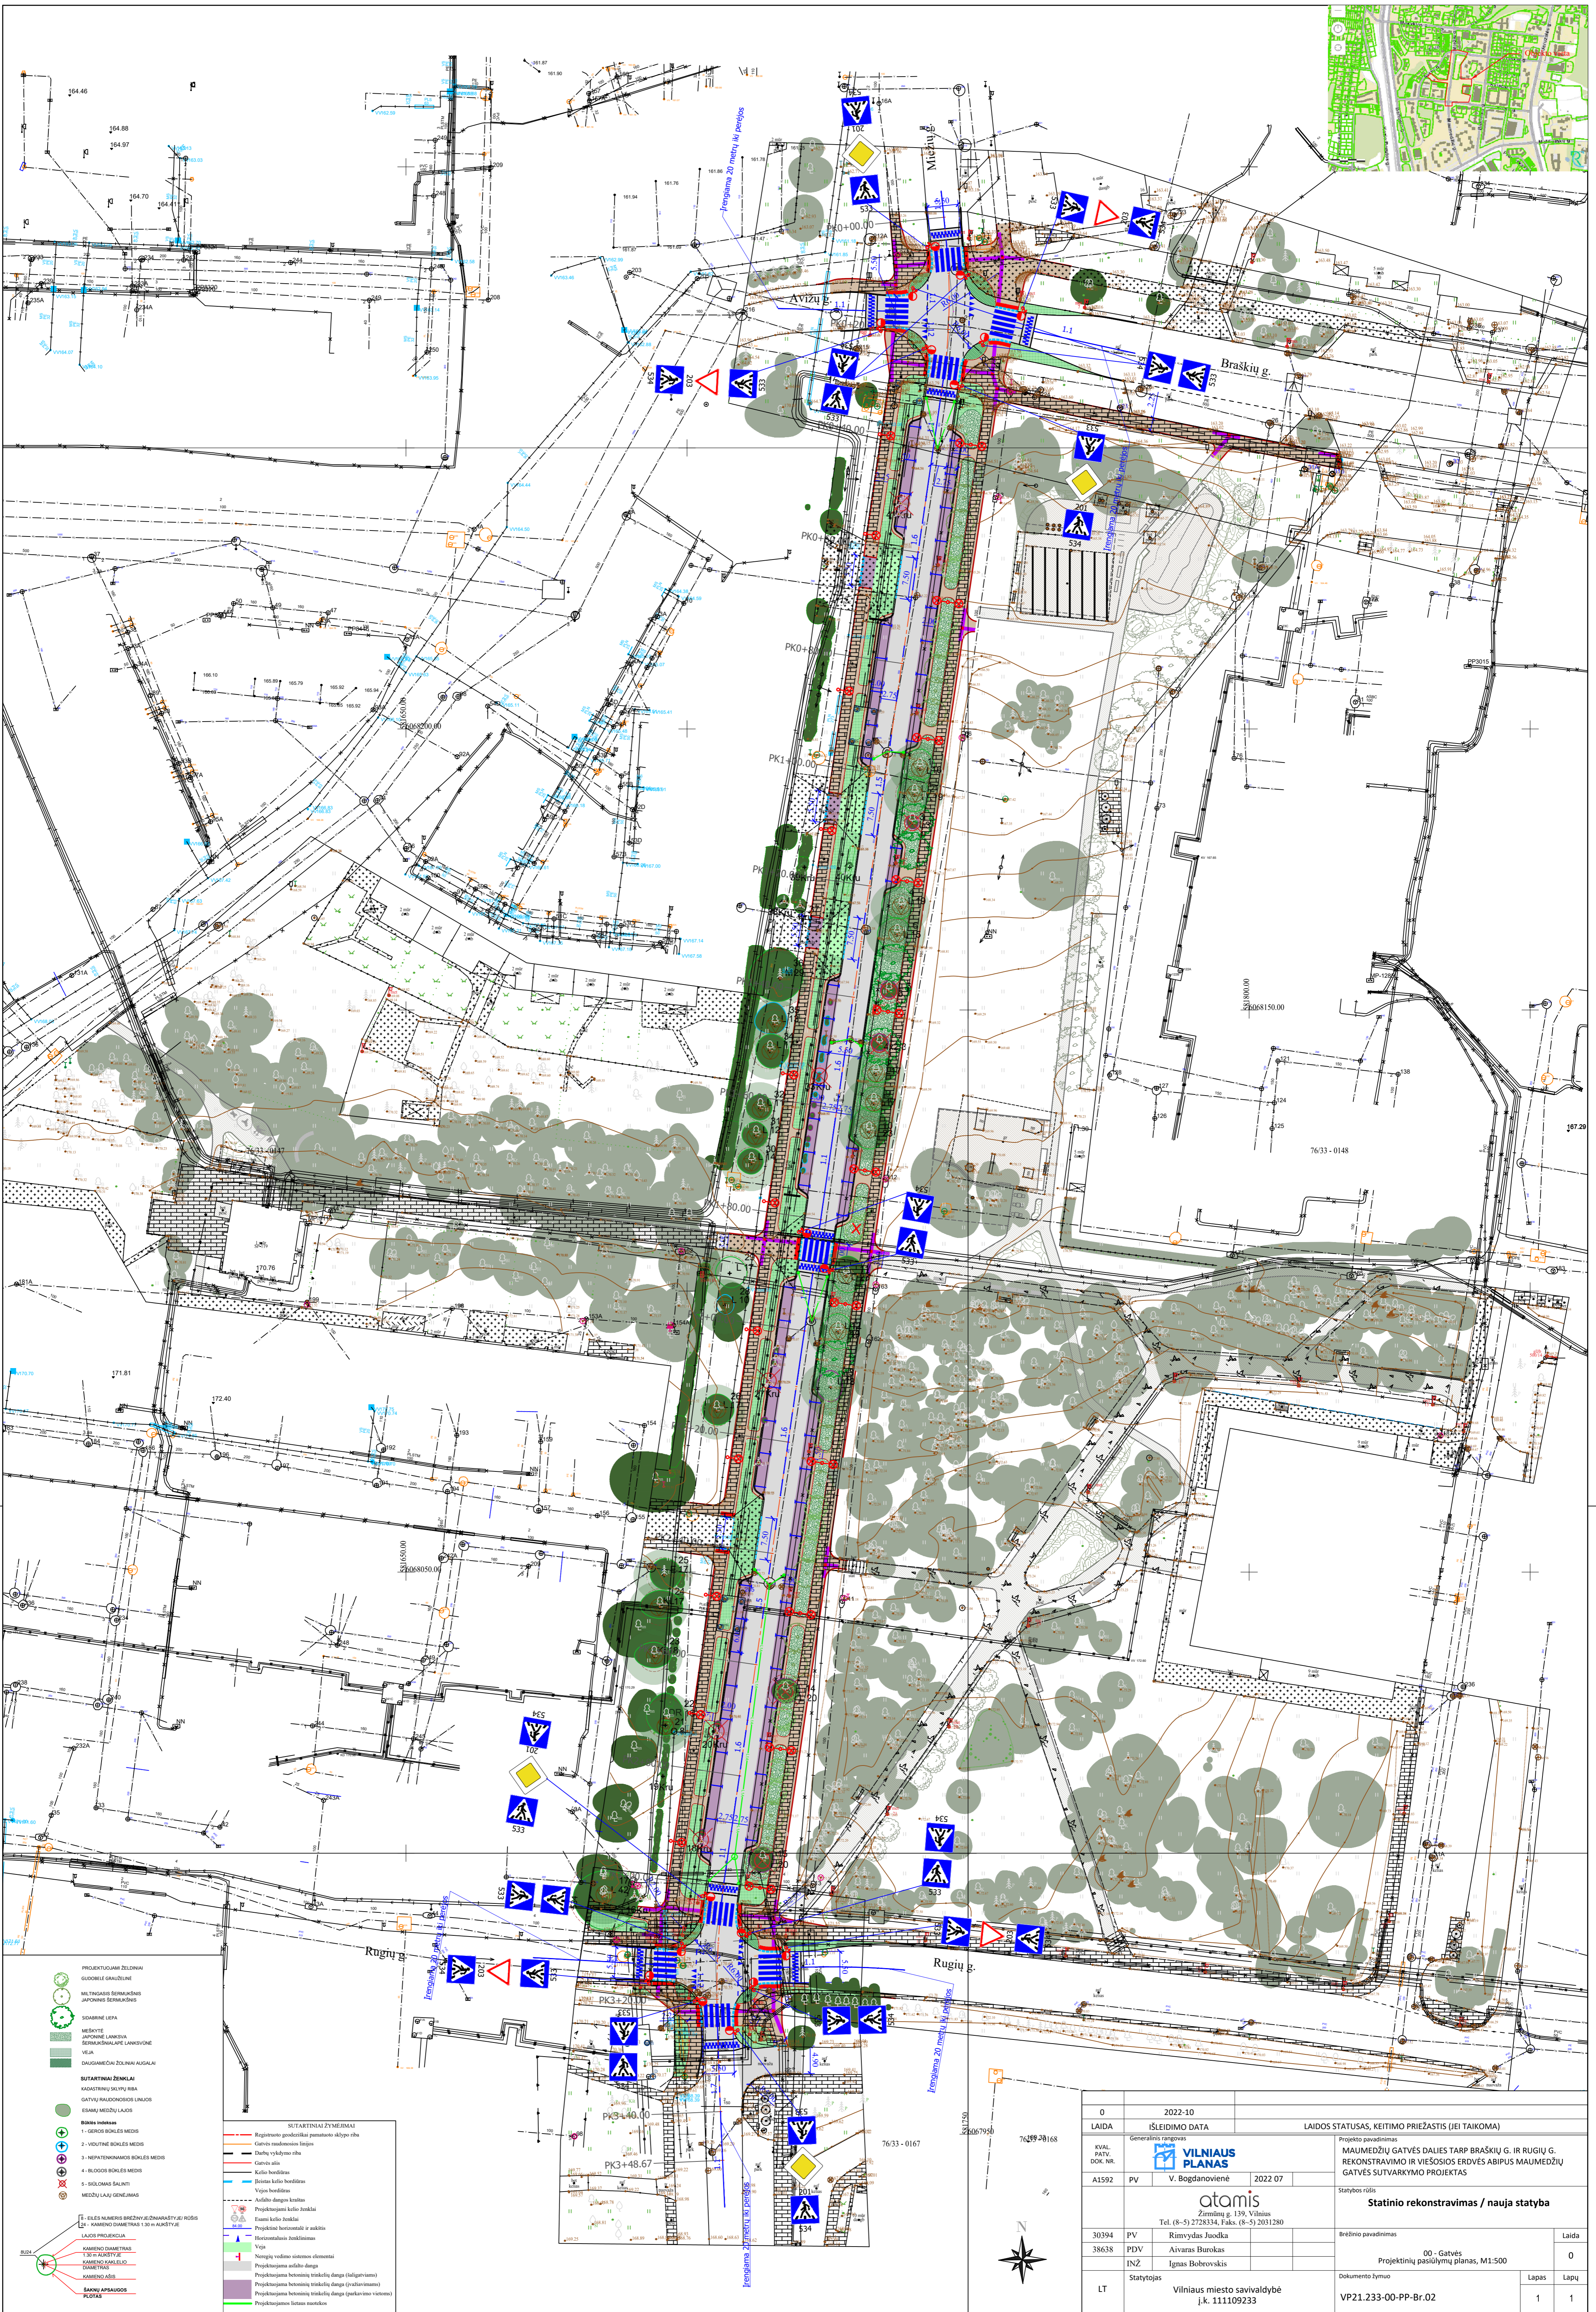

- KAMENŲ DIMETRIAS**
- 1-30 IR AUŠRYTĖJE
Maumedžių gatvės skersinis pjūvis
M1:50

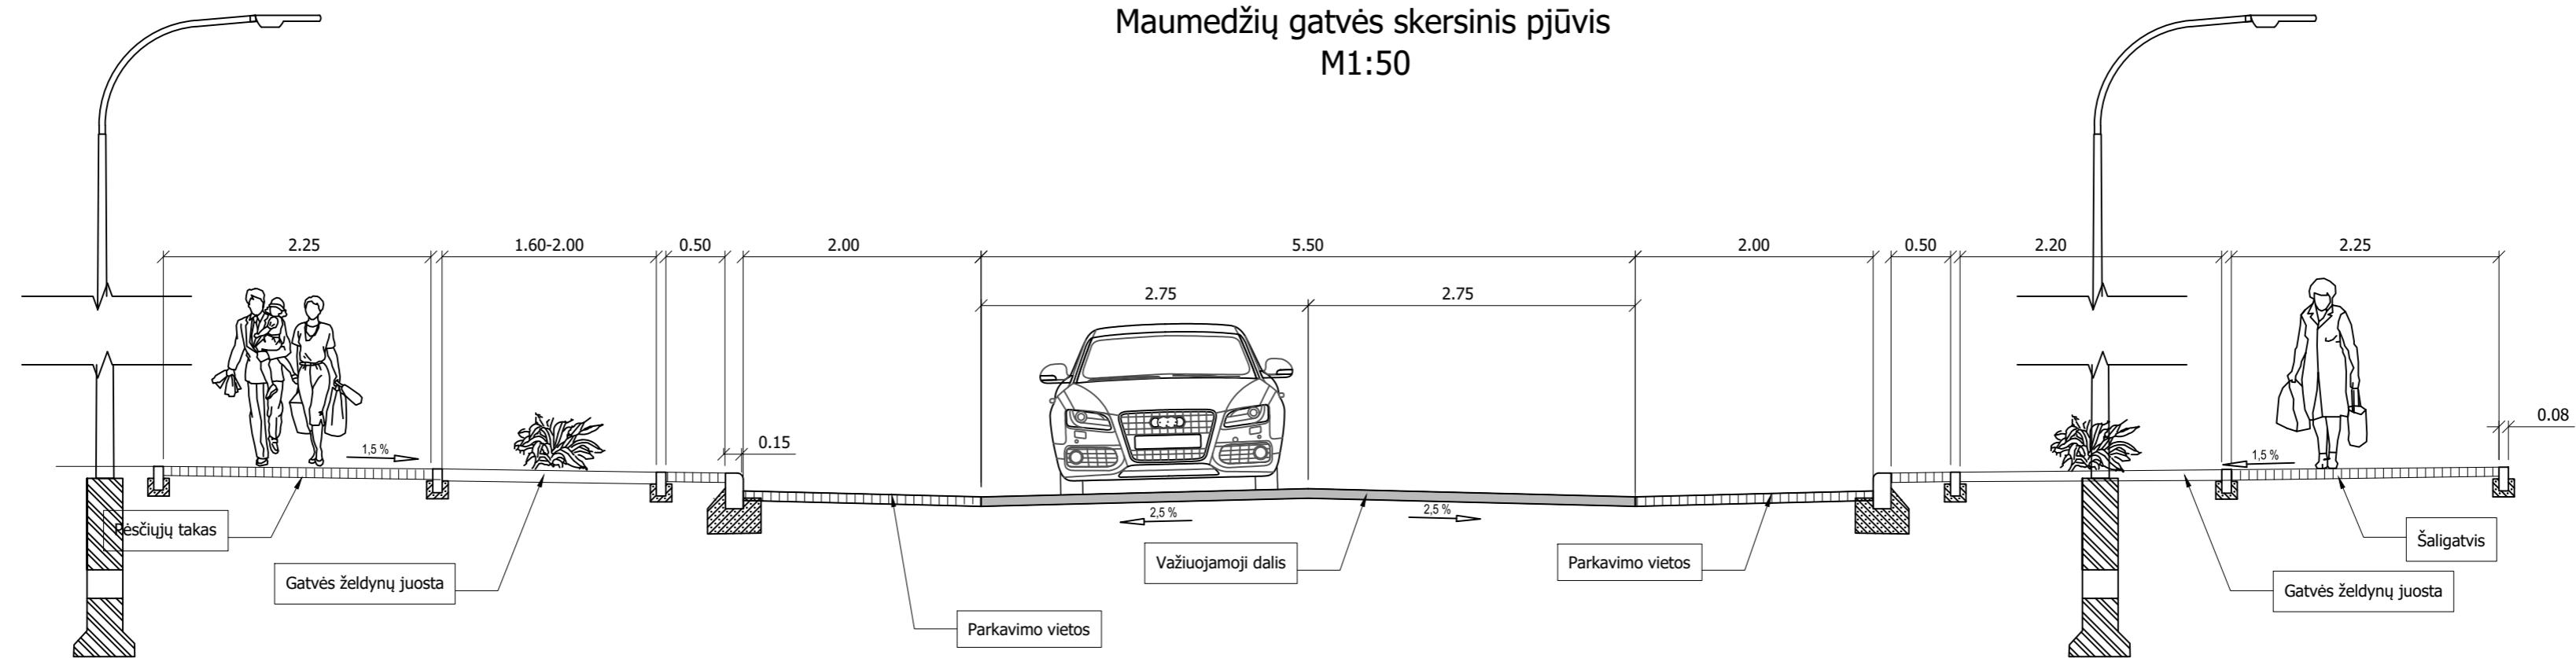

0	2022-10	LAIDOS STATUSAS, KEITIMO PRIEŽASTIS (JEI TAIKOMA)		
LAIDA	IŠLEIDIMO DATA			
KVAL. PATV. DOK. NR.	Generalinis rangovas	Projekto pavadinimas		
A1592	PV V. Bogdanovienė 2022 07	MAUMEDŽIŲ GATVĖS DALIES TARP BRAŠKIŲ G. IR RUGIŲ G. REKONSTRAVIMO IR VIEŠOSIOS ERDVĖS ABIPUS MAUMEDŽIŲ GATVĖS SUTVARKYMO PROJEKTAS		
	 Žirmūnų g. 139, Vilnius Tel. (8-5) 2728334, Faks. (8-5) 2031280		Statybos rūšis	
	Statinio rekonstravimas / nauja statyba			
30394	PV Rimvydas Juodka	Brėžinio pavadinimas		Laida
38638	PDV Aivaras Burokas	00 - Gatvės		0
	INŽ Ignas Bobrovskis	Maumedžių g. skersinis pjūvis, M1:500		
LT	Statytojas	Dokumento žymuo		Lapas Lapų
	Vilniaus miesto savivaldybė į.k. 111109233	VP21.233-00-PP-Br.03		1 1