


Topografiją atliko J. Šalkausko personalinė įmonė.
Topografijos derinimas TIIS1-20240821-053229.
Aukščių sistema LAS07.
Koordinatių sistema LKS-1994.

SUTARTINIAI ŽYMĖJIMAI:

Planuojamas bendro naudojimo buitinių nuotekų tinklas	
Planuojamas bendro naudojimo slėginis nuotekų tinklas	
Esamas buitinių nuotekų tinklas	
Esamas vandentiekio tinklas	
Esamas lietaus nuotekų tinklas	
Esamas ryšio kabelis	
Esama telefono kabelis	
Esamas elektros kabelis 10 kV	
Esamas elektros kabelis 0,4 kV	
Esamas dujų tinklas	
Esamų sklypų ribos	
Demontuojamas buitinių nuotekų tinklas ir įrenginiai	
Įrengiamos priedubės/atstatomos išardytos dangos	
Planuojamų tinklų apsaugos zonos	

SITUACIJOS SCHEMA

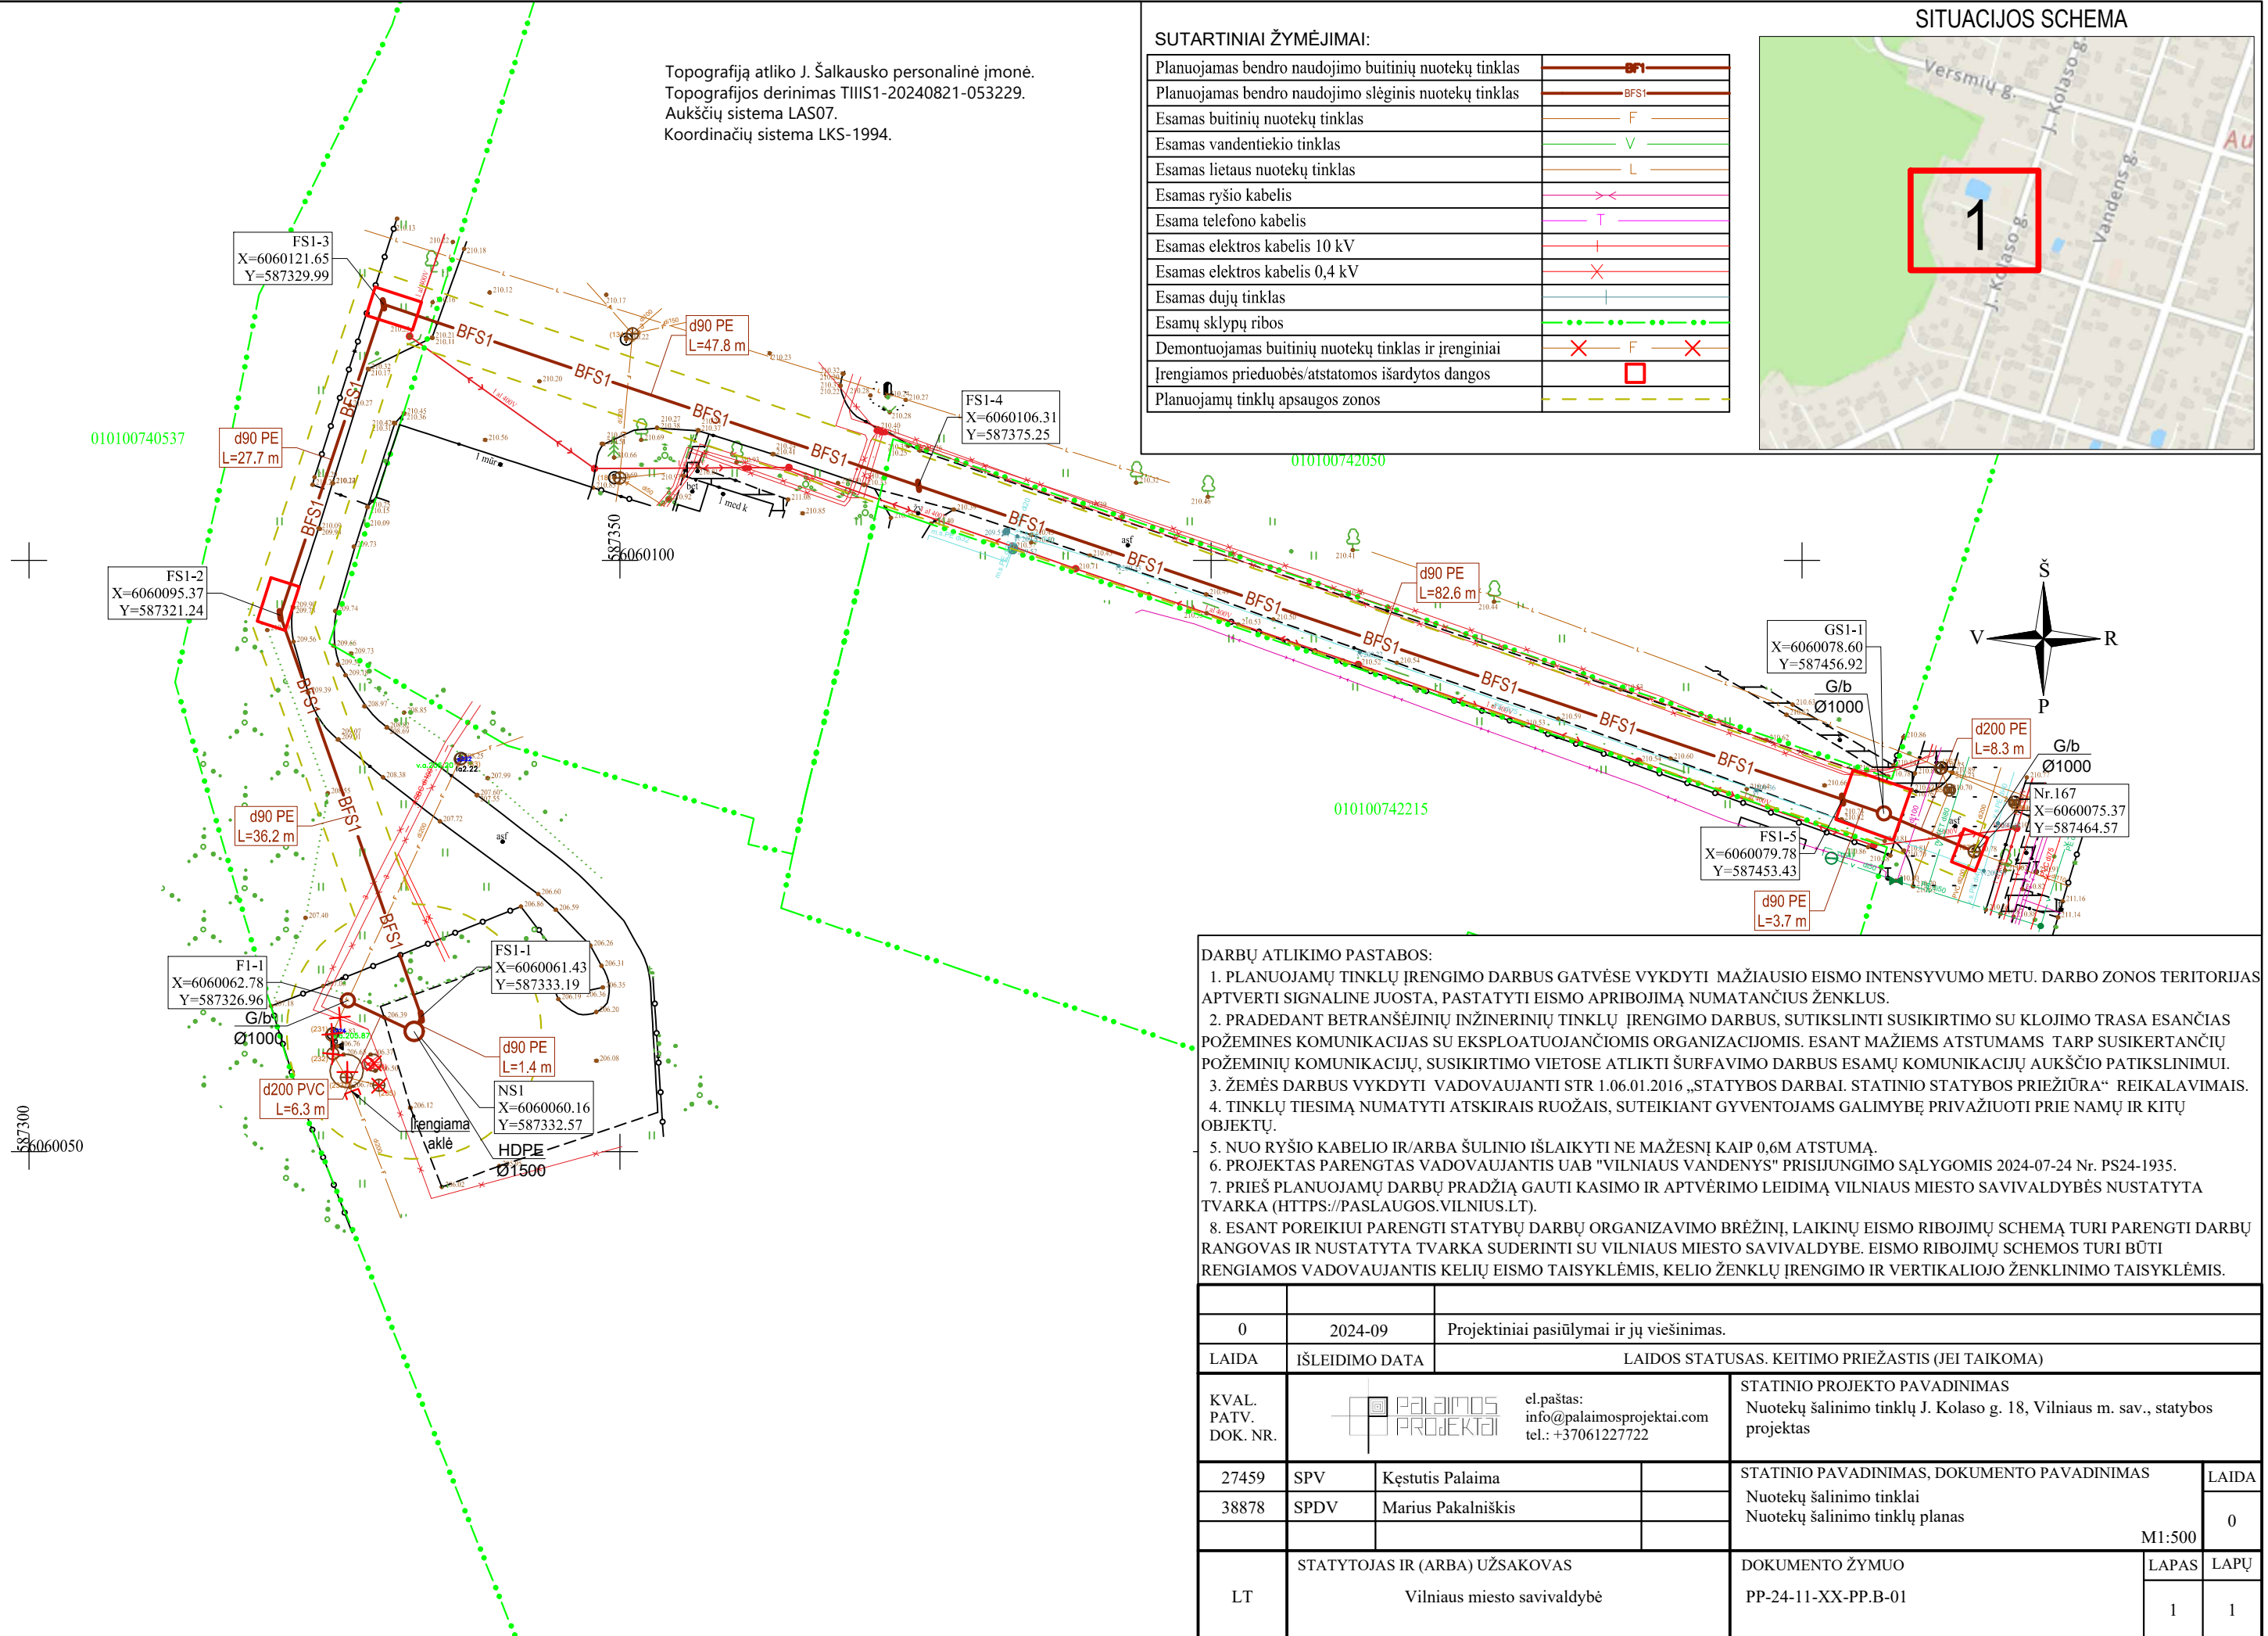

DARBŲ ATLIKIMO PASTABOS:

1. PLANUOJAMŲ TINKLŲ ĮRENGIMO DARBUS GATVĖSE VYKDYTI MAŽIAUSIO EISMO INTENSIVUMO METU. DARBO ZONOS TERITORIJAS APTVERTI SIGNALINE JUOSTA, PASTATYTI EISMO APRIBOJIMĄ NUMATANČIUS ŽENKLUS.
2. PRADEDANT BETRANŠĖJINIŲ INŽINERINIŲ TINKLŲ ĮRENGIMO DARBUS, SUTIKSLINTI SUSIKIRTIMO SU KLOJIMO TRASA ESANČIAS POŽEMINES KOMUNIKACIJAS SU EKSPLOATUOJANČIOMIS ORGANIZACIJOMIS. ESANT MAŽIEMS ATSTUMAMS TARP SUSIKERTANČIŲ POŽEMINIŲ KOMUNIKACIJŲ, SUSIKIRTIMO VIETOSE ATLIKTI ŠURFAVIMO DARBUS ESAMŲ KOMUNIKACIJŲ AUKŠČIO PATIKSLINIMUI.
3. ŽEMĖS DARBUS VYKDYTI VADOVAUJANTI STR 1.06.01.2016 „STATYBOS DARBAI. STATINIO STATYBOS PRIEŽIŪRA“ REIKALAVIMAIS.
4. TINKLŲ TIESIMĄ NUMATYTI ATSKIRIAIS RUOŽAIS, SUTEIKIANT GYVENTOJAMS GALIMYBĘ PRIVAŽIUOTI PRIE NAMŲ IR KITŲ OBJEKTŲ.
5. NUO RYŠIO KABELIO IR/ARBA ŠULINIO IŠLAIKYTI NE MAŽESNĮ KAIP 0,6M ATSTUMĄ.
6. PROJEKTAS PARENGTAS VADOVAUJANTIS UAB "VILNIAUS VANDENYS" PRISIJUNGIMO SĄLYGOMIS 2024-07-24 Nr. PS24-1935.
7. PRIEŠ PLANUOJAMŲ DARBŲ PRADŽIĄ GAUTI KASIMO IR APTVĖRIMO LEIDIMĄ VILNIAUS MIESTO SAVIVALDYBĖS NUSTATYTA TVARKA ([HTTPS://PASLAUGOS.VILNIUS.LT](https://paslaugos.vilnius.lt)).
8. ESANT POREIKIUI PARENGTI STATYBŲ DARBŲ ORGANIZAVIMO BRĖŽINĮ, LAIKINŲ EISMO RIBOJIMŲ SCHEMĄ TURI PARENGTI DARBŲ RANGOVAS IR NUSTATYTA TVARKA SUDERINTI SU VILNIAUS MIESTO SAVIVALDYBE. EISMO RIBOJIMŲ SCHEMOS TURI BŪTI RENGIAMOS VADOVAUJANTIS KELIŲ EISMO TAIŠYKLĖMIS, KELIO ŽENKLŲ ĮRENGIMO IR VERTIKALIOJO ŽENKLINIMO TAIŠYKLĖMIS.

0	2024-09	Projektiniai pasiūlymai ir jų viešinimas.			
LAIDA	IŠLEIDIMO DATA	LAIDOS STATUSAS. KEITIMO PRIEŽASTIS (JEI TAIKOMA)			
KVAL. PATV. DOK. NR.		el.paštas: info@palaimosprojektai.com tel.: +37061227722	STATINIO PROJEKTO PAVADINIMAS Nuotekų šalinimo tinklų J. Kolaso g. 18, Vilniaus m. sav., statybos projektas		
27459	SPV	Kęstutis Palaima	STATINIO PAVADINIMAS, DOKUMENTO PAVADINIMAS		
38878	SPDV	Marius Pakalniškis	Nuotekų šalinimo tinklai		
			Nuotekų šalinimo tinklų planas		
			M1:500		
LT	STATYTOJAS IR (ARBA) UŽSAKOVAS Vilniaus miesto savivaldybė		DOKUMENTO ŽYMUO PP-24-11-XX-PP.B-01	LAPAS 1	LAPŲ 1