


TERITORIJOS NAUDOJIMO REGLAMENTŲ APRAŠOMŲJŲ LENTELĖ - PLANUOJAMI ŽEMĖS SKLYPAI																		
Teritorijos (jos dalies) Nr.	Žemės sklypo (jo dalies) Nr.	Žemės sklypo (jo dalies) plotas, m²	teritorijos naudojimo tipas	Pagrindinė žemės naudojimo paskirtis	Teritorijos naudojimo reglamentas				Papildoma teritorijos naudojimo reglamenta									
					žemės sklypo naudojimo būdas (būdas)	leidžiamasis pastatų aukštis nuo žemės paviršiaus, m	leidžiamasis užstatymo tankis, %	leidžiamasis užstatymo intensyvumas	užstatymo tipas	galimi žemės sklypų dydžiai: mažiausi, m²	didžiausi, m²	priklausomųjų želdynų ir želdinių teritorijų dalys, %	Pastatų aukštis skaičius	Sąlyginis didžiausias relatišvų dangų kiekis sklype, %	Statinų paskirtys	Kiti reglamentai		
-	1	1395	TK	Kita	Susisiekimo ir inžinerinių tinklų koridorių teritorijos (I2)	-	-	-	-	-	-	-	-	-	-	-	Susisiekimo komunikacijos, ūberiniai tinklai	Aerodromo apsaugos zonos (III skyrius, pirmasis skirsnis) Elektrinis tinklų apsaugos zonos (III skyrius, kečvirštas skirsnis) Skirstomųjų dujų tiekėjų apsaugos zonos (III skyrius, šeštasis skirsnis) S2, S4, S5, S6, S6', S8, S12, S13 - viešpataujantys
S1	12	-	-	-	-	-	-	-	-	-	-	-	-	-	-	-	-	S1- Kiti servitūtai (Servitūto sutartis Nr. SK-5877)
S1'	1395	-	-	-	-	-	-	-	-	-	-	-	-	-	-	-	S1'- Kelių ir inžinerinių tinklų servitūtas (tamajantis (215, 222))	
2	44	TK	Kita	Susisiekimo ir inžinerinių tinklų koridorių teritorijos (I2)	-	-	-	-	-	-	-	-	-	-	-	-	Susisiekimo komunikacijos, ūberiniai tinklai	Aerodromo apsaugos zonos (III skyrius, pirmasis skirsnis) S1', S4, S6, S12, S13 - viešpataujantys
S2	44	-	-	-	-	-	-	-	-	-	-	-	-	-	-	-	S2- Kelių ir inžinerinių tinklų servitūtas (tamajantis (215, 222))	
3	745	GV	Kita	Vienbučių ir dvibučių gyvenamųjų pastatų teritorijos (G1)	10	168,25	31	0,4	Sodybinis (su)	-	-	-	25	≤2	40	-	Vienas vienbutis ar dvibutis gyvenamasis namas su priklausiniais	Aerodromo apsaugos zonos (III skyrius, pirmasis skirsnis) S1', S2, S12, S13 - viešpataujantys
4	765	GV	Kita	Vienbučių ir dvibučių gyvenamųjų pastatų teritorijos (G1)	10	168,10	32	0,4	Sodybinis (su)	-	-	-	25	≤2	40	-	Vienas vienbutis ar dvibutis gyvenamasis namas su priklausiniais	Aerodromo apsaugos zonos (III skyrius, pirmasis skirsnis) S1', S2, S4, S5, S6, S6', S8, S12, S13 - viešpataujantys
S4	20	-	-	-	-	-	-	-	-	-	-	-	-	-	-	-	S4- Kelių ir inžinerinių tinklų servitūtas (215, 222)	
5	518	GV	Kita	Vienbučių ir dvibučių gyvenamųjų pastatų teritorijos (G1)	10	168,00	37	0,4	Sodybinis (su)	-	-	-	25	≤2	40	-	Vienas vienbutis ar dvibutis gyvenamasis namas su priklausiniais	Aerodromo apsaugos zonos (III skyrius, pirmasis skirsnis) S1', S2, S4, S6, S6', S8, S12, S13 - viešpataujantys
S5	119	-	-	-	-	-	-	-	-	-	-	-	-	-	-	-	S5- Kelių ir inžinerinių tinklų servitūtas (215, 222)	
6	784	GV	Kita	Vienbučių ir dvibučių gyvenamųjų pastatų teritorijos (G1)	10	168,35	31	0,4	Sodybinis (su)	-	-	-	25	≤2	40	-	Vienas vienbutis ar dvibutis gyvenamasis namas su priklausiniais	Aerodromo apsaugos zonos (III skyrius, pirmasis skirsnis) Skirstomųjų dujų tiekėjų apsaugos zonos (III skyrius, šeštasis skirsnis) S1', S2, S4, S5, S6, S6', S8, S12, S13 - viešpataujantys
S6	99	-	-	-	-	-	-	-	-	-	-	-	-	-	-	-	S6- Kelių ir inžinerinių tinklų servitūtas (215, 222)	
S6'	121	-	-	-	-	-	-	-	-	-	-	-	-	-	-	-	S6'- Kelių ir inžinerinių tinklų servitūtas (215, 222)	
7	786	GV	Kita	Vienbučių ir dvibučių gyvenamųjų pastatų teritorijos (G1)	10	168,75	31	0,4	Sodybinis (su)	-	-	-	25	≤2	40	-	Vienas vienbutis ar dvibutis gyvenamasis namas su priklausiniais	Aerodromo apsaugos zonos (III skyrius, pirmasis skirsnis) Skirstomųjų dujų tiekėjų apsaugos zonos (III skyrius, šeštasis skirsnis) S1', S2, S12, S13 - viešpataujantys
8	754	GV	Kita	Vienbučių ir dvibučių gyvenamųjų pastatų teritorijos (G1)	10	169,00	32	0,4	Sodybinis (su)	-	-	-	25	≤2	40	-	Vienas vienbutis ar dvibutis gyvenamasis namas su priklausiniais	Aerodromo apsaugos zonos (III skyrius, pirmasis skirsnis) S1', S2, S4, S5, S6, S6', S12, S13 - viešpataujantys
S8	20	-	-	-	-	-	-	-	-	-	-	-	-	-	-	-	S8- Kelių ir inžinerinių tinklų servitūtas (215, 222)	
9	801	GV	Kita	Vienbučių ir dvibučių gyvenamųjų pastatų teritorijos (G1)	10	170,00	31	0,4	Sodybinis (su)	-	-	-	25	≤2	40	-	Vienas vienbutis ar dvibutis gyvenamasis namas su priklausiniais	Aerodromo apsaugos zonos (III skyrius, pirmasis skirsnis) S1', S2, S12, S13 - viešpataujantys
10	786	GV	Kita	Vienbučių ir dvibučių gyvenamųjų pastatų teritorijos (G1)	10	170,00	31	0,4	Sodybinis (su)	-	-	-	25	≤2	40	-	Vienas vienbutis ar dvibutis gyvenamasis namas su priklausiniais	Aerodromo apsaugos zonos (III skyrius, pirmasis skirsnis) Elektrinis tinklų apsaugos zonos (III skyrius, kečvirštas skirsnis) Skirstomųjų dujų tiekėjų apsaugos zonos (III skyrius, šeštasis skirsnis) S1', S2, S12, S13 - viešpataujantys
11	786	GV	Kita	Vienbučių ir dvibučių gyvenamųjų pastatų teritorijos (G1)	10	170,00	31	0,4	Sodybinis (su)	-	-	-	25	≤2	40	-	Vienas vienbutis ar dvibutis gyvenamasis namas su priklausiniais	Aerodromo apsaugos zonos (III skyrius, pirmasis skirsnis) S1', S2, S12, S13 - viešpataujantys
12	431	TK	Kita	Susisiekimo ir inžinerinių tinklų koridorių teritorijos (I2)	-	-	-	-	-	-	-	-	-	-	-	-	Susisiekimo komunikacijos, ūberiniai tinklai	Aerodromo apsaugos zonos (III skyrius, pirmasis skirsnis) Elektrinis tinklų apsaugos zonos (III skyrius, kečvirštas skirsnis) Skirstomųjų dujų tiekėjų apsaugos zonos (III skyrius, šeštasis skirsnis) S1', S2, S13 - viešpataujantys
S12	431	-	-	-	-	-	-	-	-	-	-	-	-	-	-	-	S12- Kelių ir inžinerinių tinklų servitūtas (215, 222)	
13	121	TK	Kita	Susisiekimo ir inžinerinių tinklų koridorių teritorijos (I2)	-	-	-	-	-	-	-	-	-	-	-	-	Susisiekimo komunikacijos, ūberiniai tinklai	Aerodromo apsaugos zonos (III skyrius, pirmasis skirsnis) Elektrinis tinklų apsaugos zonos (III skyrius, kečvirštas skirsnis) Skirstomųjų dujų tiekėjų apsaugos zonos (III skyrius, šeštasis skirsnis) S1', S2, S12 - viešpataujantys
S13	121	-	-	-	-	-	-	-	-	-	-	-	-	-	-	-	S12- Kelių ir inžinerinių tinklų servitūtas (215, 222)	

PASTABOS:

- Detalesnio plano rengimo tikslas: suplanuoti inžinerines infrastruktūros koridorių, teritorijos, patenkantią į gatvės raudozonas linijas, suplanuoti atskirų kilos paskirties, susisiekimo ir inžinerinių tinklų koridorių sklypus, nustatyti teritorijos naudojimo reglamentus vadovaujantis Vilniaus miesto savivaldybės teritorijos bendrojo plano (registro Nr. T00066338).
- Rengiant statinių techninius projektus užtikrinti "Gaisrinės saugos pagrindinius reikalavimus" (Priešgaisrinės apsaugos ir gelbėjimo departamentui prie VRM direktoriaus 2010-12-07, įsakymas Nr.1338); vadovautis "Lauko gatvių vandentiekio tinklų ir statinių projektavimo ir įrengimo taisyklėmis" (Priešgaisrinės apsaugos ir gelbėjimo departamentui prie VRM direktoriaus 2007-02-22, įsakymas Nr.1-66).
- Minimalus leistinas atstumas tarp į ugniai atsparumo laipsnio pastatų yra 6 m.
- Reikalavimai statinių stovybai iki 3 m atstumu nuo sklypo ribos nustatyti STR 1.05.01.2017 „Statybą leidžiančių dokumentai. Statybos užbaigimas. Nesaigoto statinio registravimas ir perdavimas. Statybos sustabdomas. Savivaldybės statybos padarinių šalinimas. Statybos pagal neteisėtai išduotą statybą leidžiantį dokumentą padarinių šalinimas“ 3 m atstumu nuo sklypo ribos statinio (pastato ar stogų turinčio inžinerinio statinio) bet kuriu konstrukcijų aukštis, skaičiuojant į nuo žemės sklypo ribos žemės paviršiaus atžaidus, negali būti didesnis kaip 0,5 m, didesniais atstumas statinių konstrukcijų aukštis gali būti didesnis išskyrus reikalavimą kiekvienam papildomam virš 8,5 m aukščio metrui atstumas didinamas po 0,5 m. Šiame punkte nurodyti atstumai gali būti mažinami gavus besiribojančio žemės sklypo savininko ar valdytojo rašytinį sutikimą.
- Kitos paskirties, vienbučių ir dvibučių gyvenamųjų pastatų teritorijos žemės sklypuose nustatomas užstatymo tipas - (su) sodybinis (pagal Teritorijų planavimo įstatymą, patvirtintą Lietuvos Respublikos Seimo, patvirtintame Lietuvos Respublikos Vyriausybės 2008-03-12 nutarimu Nr. 205; Vilniaus miesto savivaldybės želdynų ir želdinių apsaugos taisyklės, patvirtintas Vilniaus miesto savivaldybės tarybos 2021-10-27 sprendimu Nr. 1-1211).
- Kertami saugomi medžiai (patvirtinti Lietuvos Respublikos Vyriausybės 2008 m. kovo 12 d. nutarimu Nr. 205 „Dėl Kriterių, pagal kuriuos medžiai ir krūmai, augantys ne mišku, ūko paskirties žemėje, priskiriami saugomiems, patvirtintame ir medžių ir krūmų priskyrimo saugomiems“) nustatomi techninio projekto sprendiniuose, o esamų saugomų medžių šalinimas galimas tik gavus statybą leidžiantį dokumentą.
- Normatyvinis automobilų stovėjimo skaičius numatomas sklypo ribose vadovaujantis STR 2.06.04.2014 „Gatvės ir vietinės reikšmės keliai. Bendrieji reikalavimai“ reikalavimas ir tikslinamas techninio projekto stadijoje.
- Šlėdimo reglamentas - konkurencinė zona. Techninio projekto rengimo metu statybos gali rinktis šlėdimo būdus: geoterminis šildymas, atsinaujinantis energijos šaltinis.
- Žemės sklypus ar jų dalis, patenkiančius į gatvės raudozonas linijas perduoti Vilniaus miesto savivaldybės teise aktų nustatyta tvarka. Šiolyt šiuose sklypuose perduoti paramos sutartims.

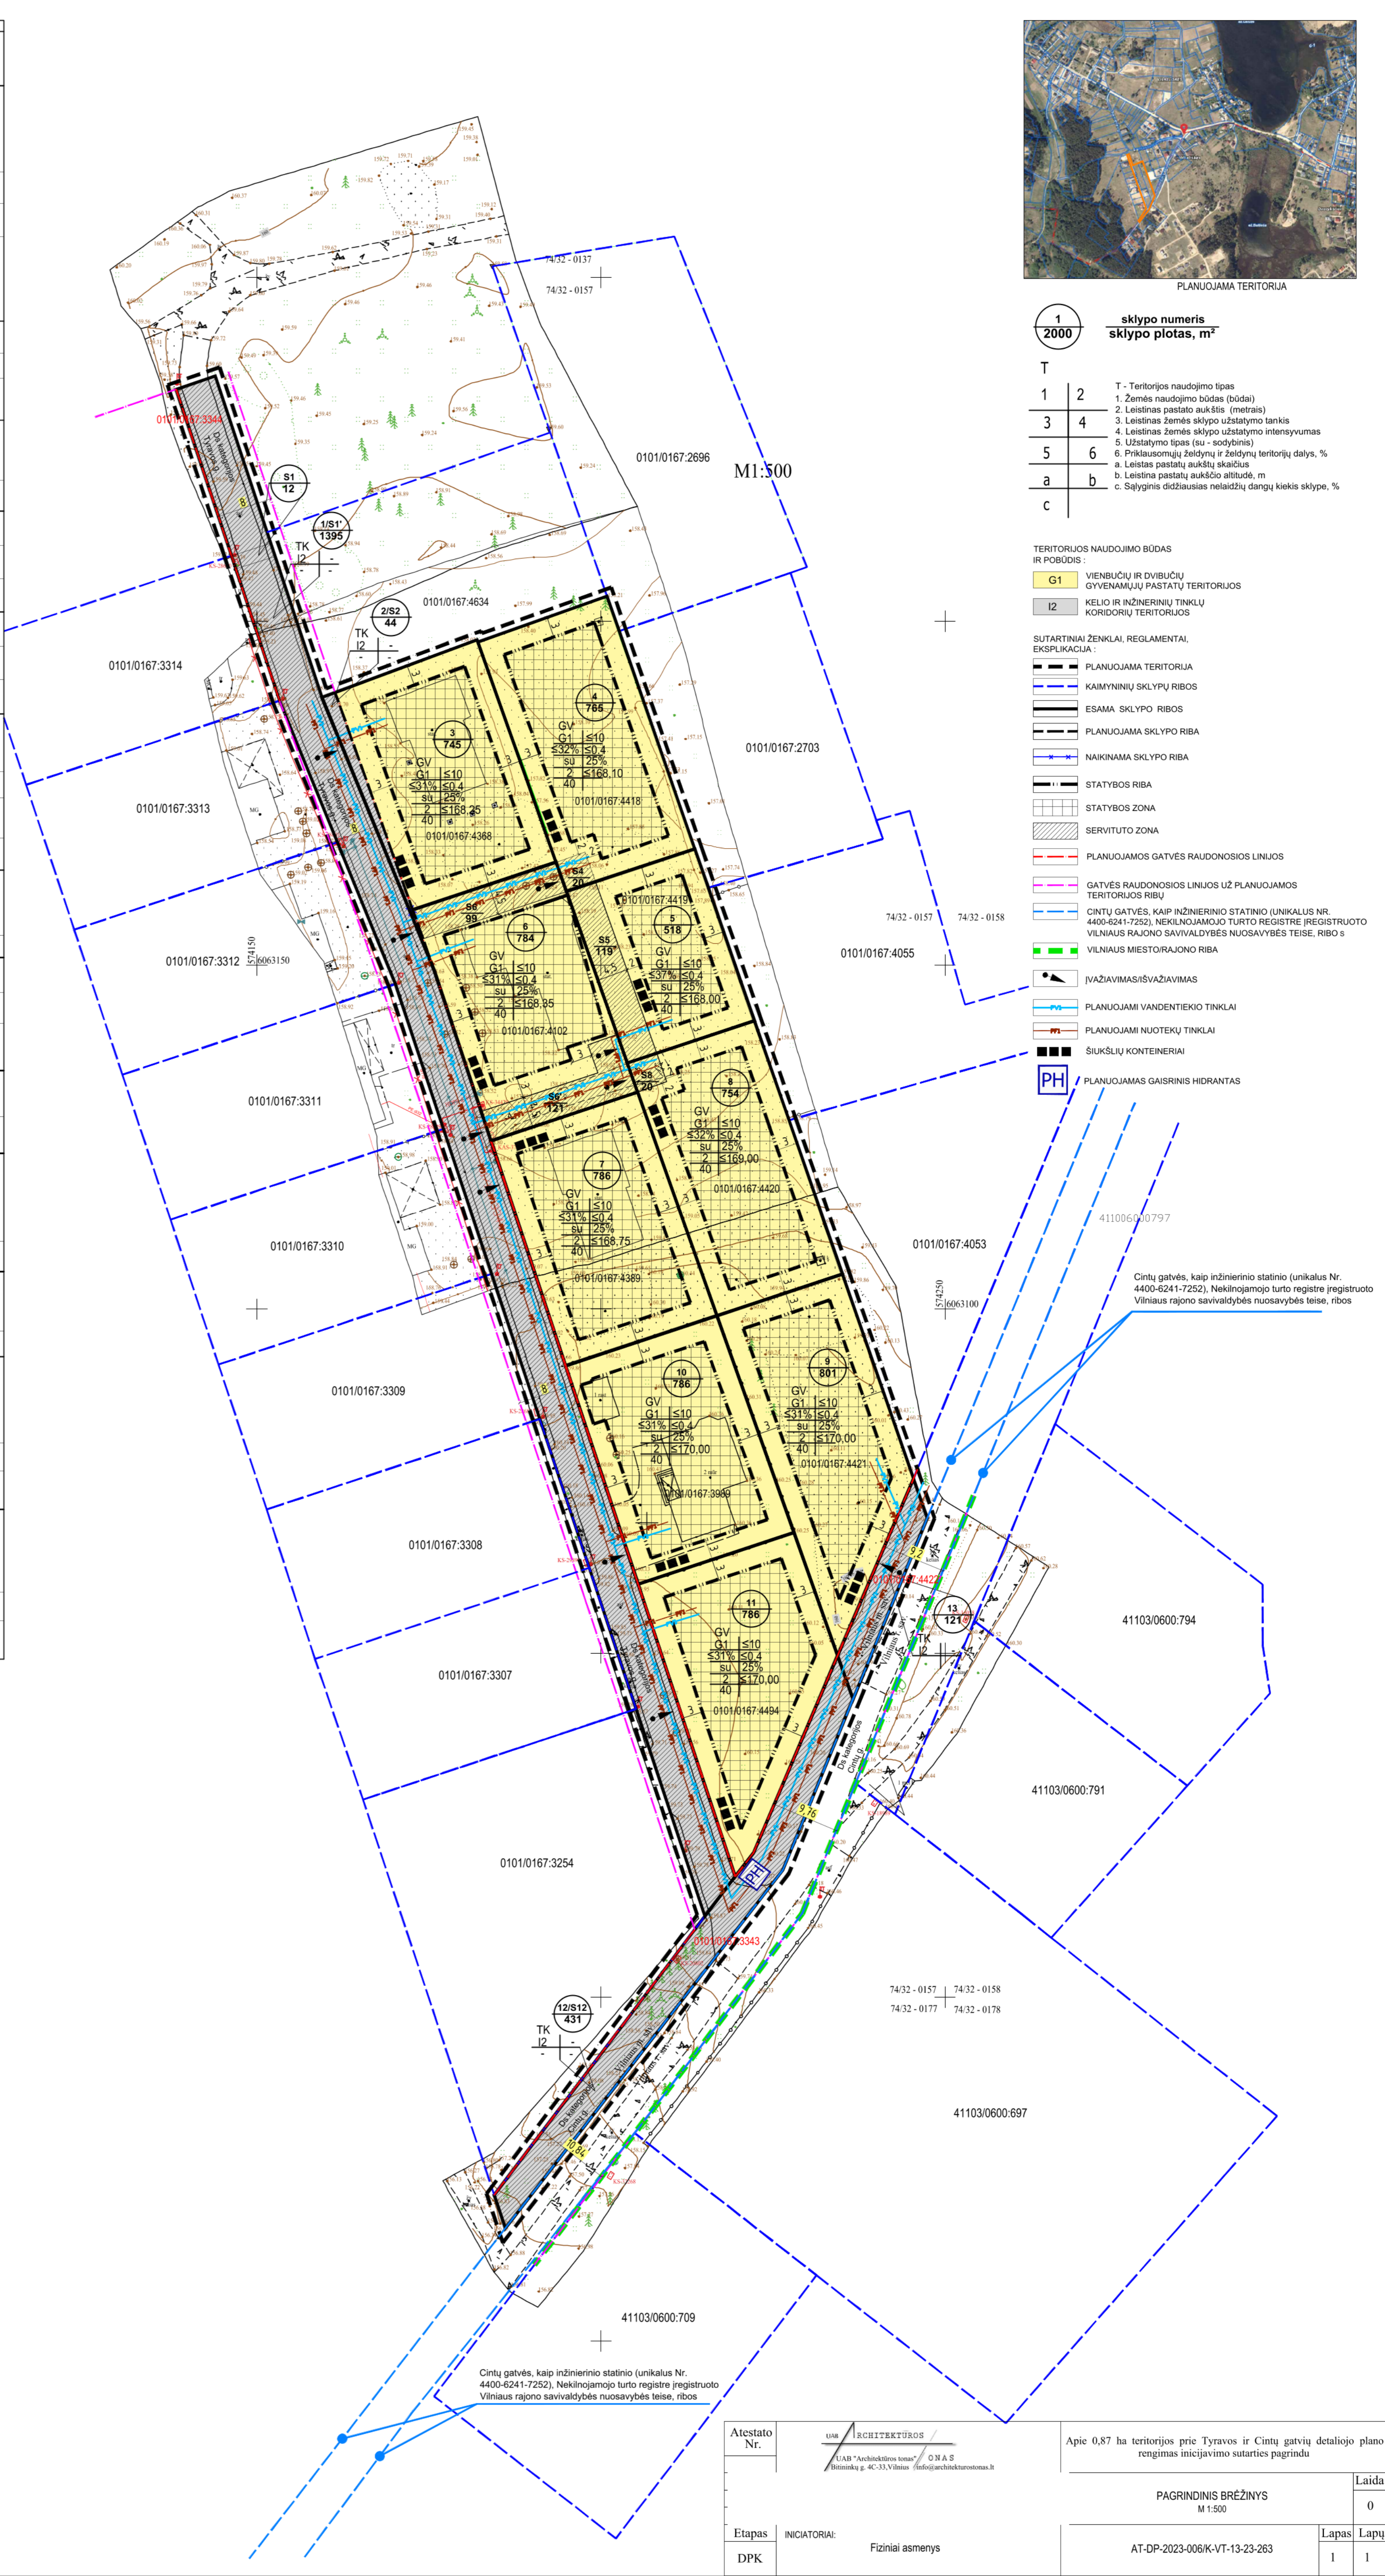

Atestato Nr.	1008 1009 1010 
--------------	--