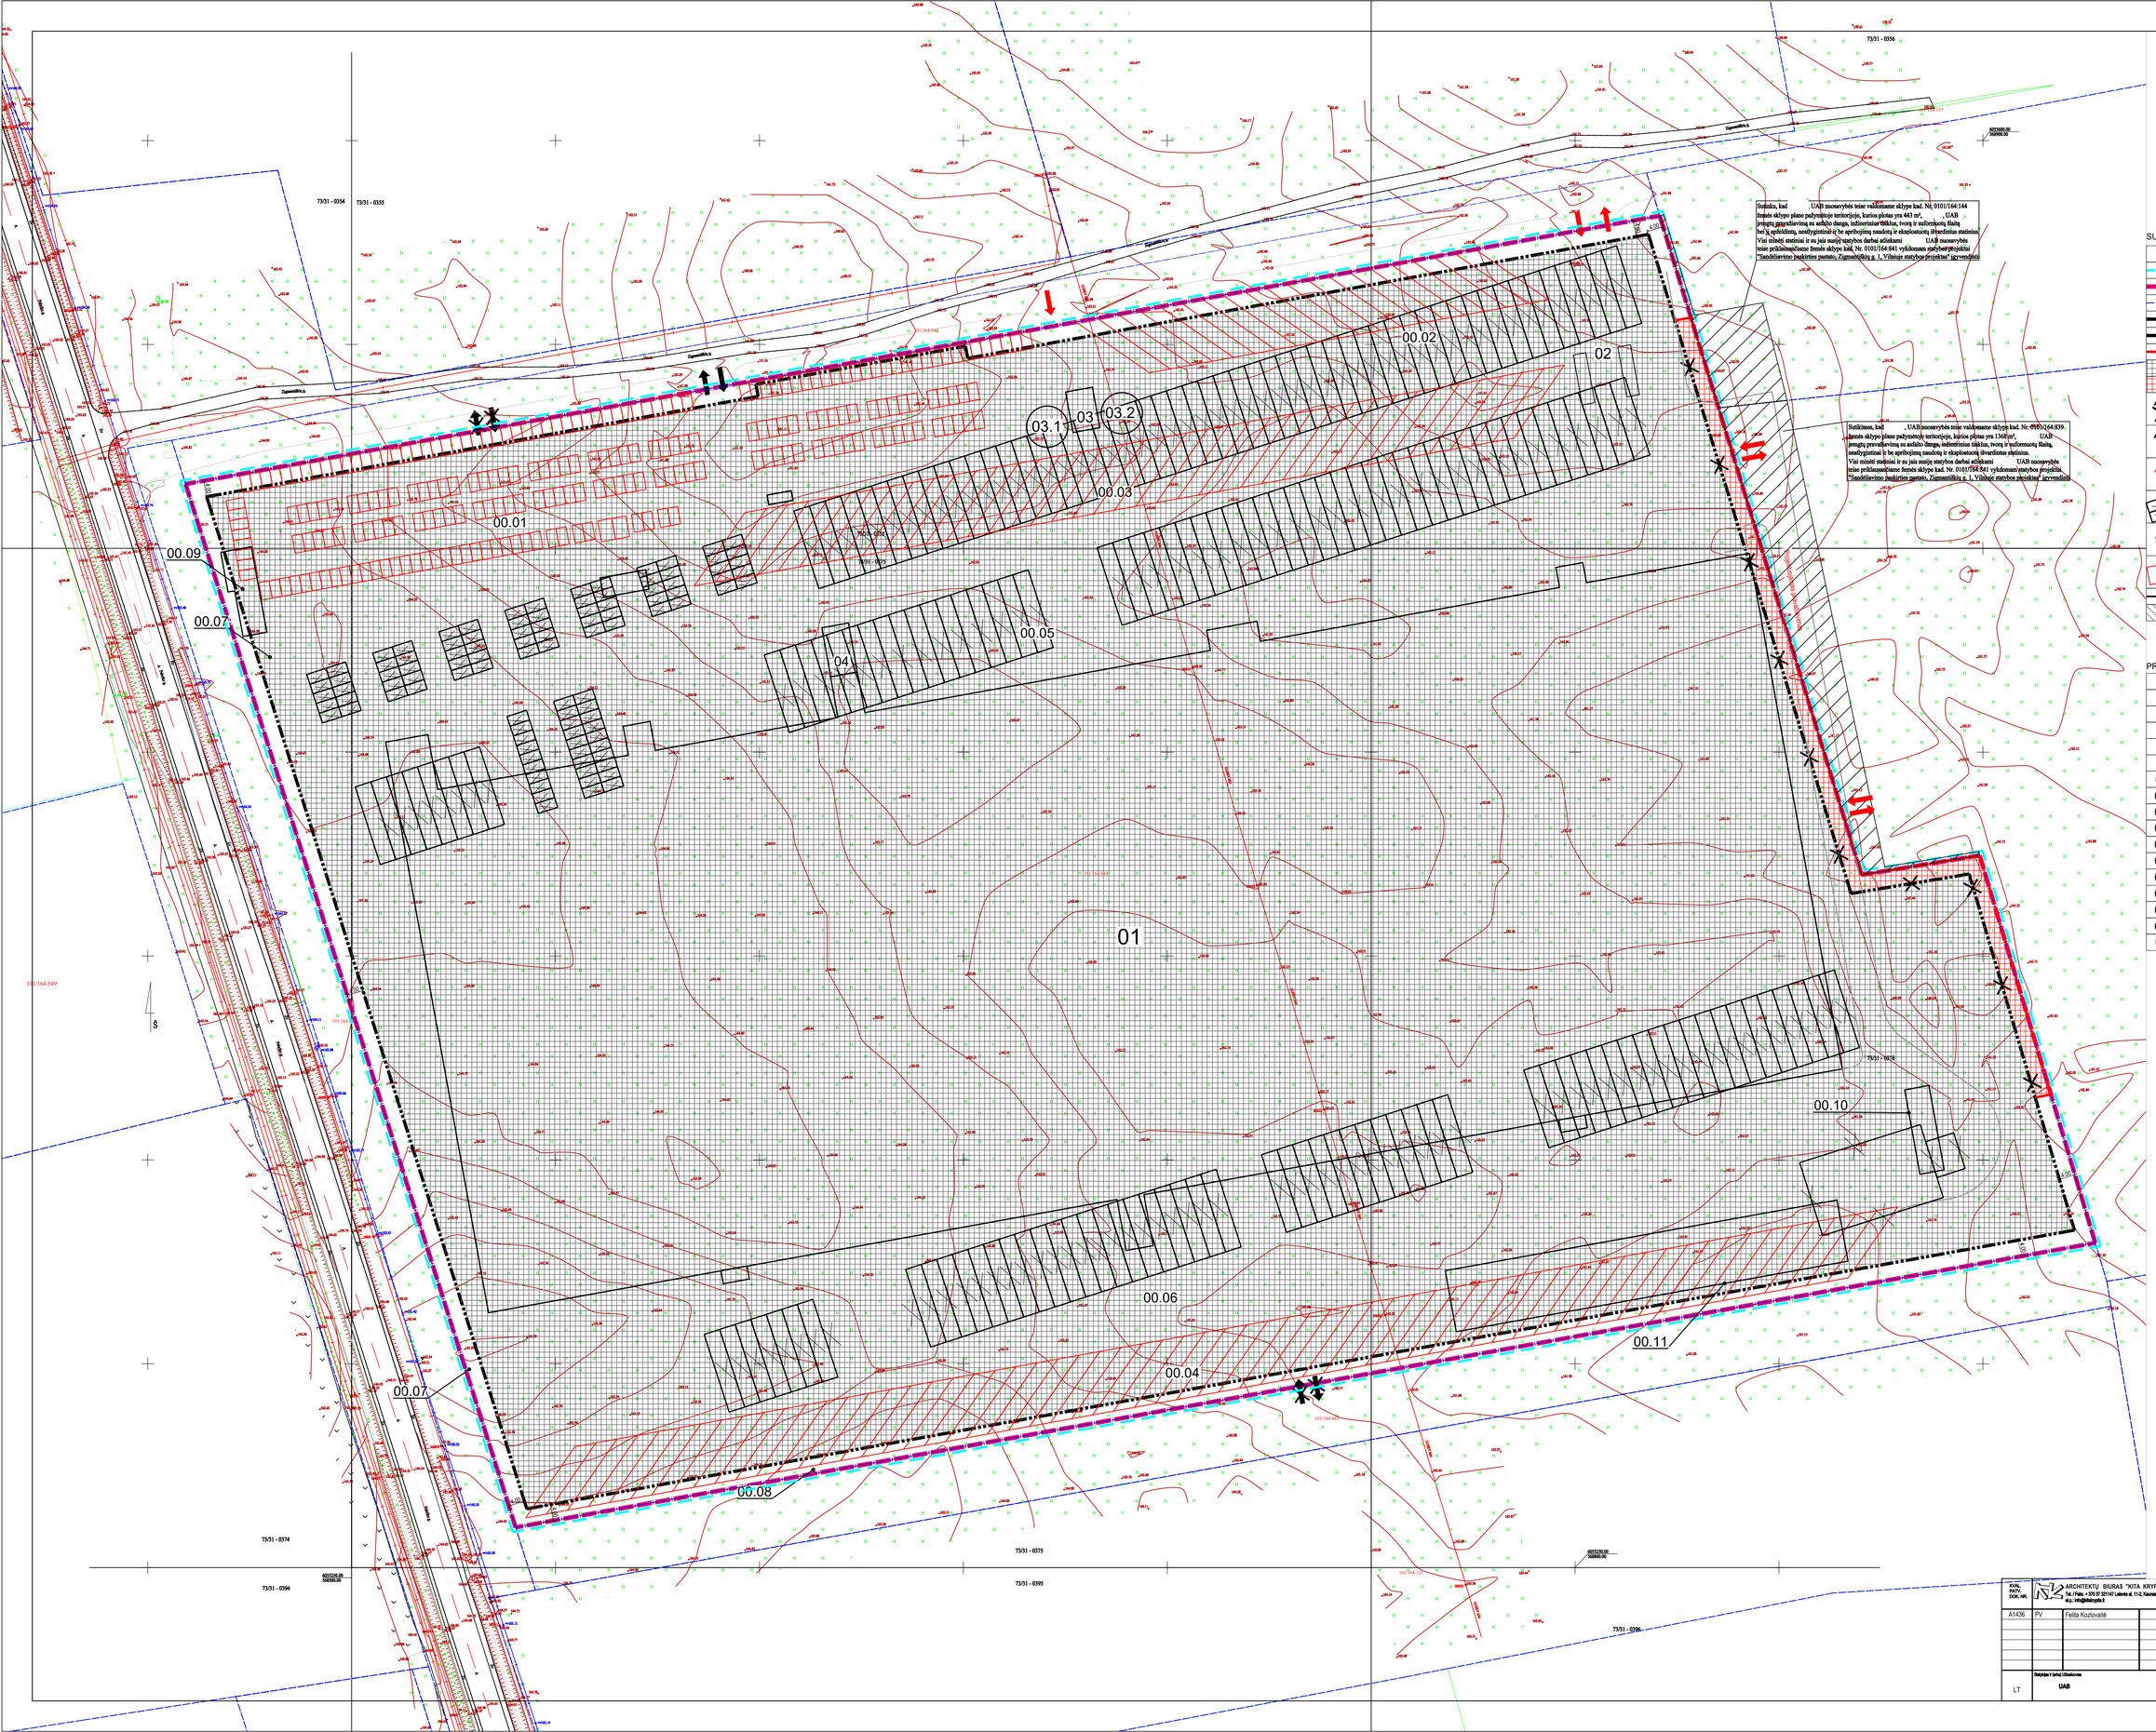

SUTARTINIAI ŽYMĖJIMAI

Žymė	Pavadinimas
	Detaliojo plano sprendinių koregavimo riba
	Esama koreguojamo sklypo riba
	Gretimų sklypų ribos
	Esama statinių statybos riba (paliekama)
	Esama statinių statybos riba (naikinama)
	Naujai projektuojama statinių statybos riba
	Statinių statybos zona pagal galiojantį detalųjį planą
	Praplečiama statinių statybos zona
	Naikinamos įvažiavimo vietos
	Paliekamos įvažiavimo vietos
	Projektuojamos įvažiavimo vietos
	Naikinamos parkavimo vietos
	Naikinami lietaus valymo įrenginiai ir vietinė lietaus nuotekų siurblinė
	Projektuojamos parkavimo vietos
	Projektuojami pastatai
	Gretimų sklypų savininko sutikimai

PROJEKTUOJAMI STATINIAI IR OBJEKTAI

01	Sandėliavimo paskirties pastatas su administracinėmis patalpomis (Požemnas statinys).
02	Pravažiavimo kontrolės postas (II grupės nesudėtingas statinys)
03	Siurblinė SGGS (II grupės nesudėtingas statinys)
03.1	Antžeminis rezervuaras (II grupės nesudėtingas statinys)
03.2	Antžeminis rezervuaras (II grupės nesudėtingas statinys)
04	Transformatorinė (II grupės nesudėtingas statinys)
00.01	Horizontalus, plokščias inžinerinis statinys. Automobilių stovėjimo aikštelė (II grupės nesudėtingas statinys)
00.02	Horizontalus, plokščias inžinerinis statinys. Automobilių stovėjimo aikštelė (II grupės nesudėtingas statinys)
00.03	Horizontalus, plokščias inžinerinis statinys. Automobilių stovėjimo aikštelė (II grupės nesudėtingas statinys)
00.04	Horizontalus, plokščias inžinerinis statinys. Automobilių stovėjimo aikštelė (II grupės nesudėtingas statinys)
00.05	Horizontalus, plokščias inžinerinis statinys. Ūkinis kiemas (II grupės nesudėtingas statinys)
00.06	Horizontalus, plokščias inžinerinis statinys. Ūkinis kiemas (II grupės nesudėtingas statinys)
00.07	Segmentinė tvora (II grupės nesudėtingas statinys)
00.08	Atraminė sienutė (II grupės nesudėtingas statinys)
00.09	Buitinių nuotekų valymo įrenginiai ir infiltracija į gruntą
00.10	Lietaus nuotekų valymo įrenginiai
00.11	Lietaus vandens infiltracija į gruntą

PASTABOS:
1. Sklypas galiojo sklypu žalia Žygimantėlių gatvės, buvusiame Užukampio kaime (kadastro Nr. 0101/0164:111, Nr. 0101/0164:130, Nr. 0101/0164:123) detaliosis planas, patvirtintas 2007 m. Vilniaus miesto savivaldybės administracijos direktoriaus.
2. Sklypo privatomoj teritorijos naudojimo reglamentai - nekeičiami.
3. Koreguojama statinių statybos zona ir statybos riba, įvažiavimų / išvažiavimų vietos, automobilių stovėjimo vietų išdėstymas.

KONL. PATV. DOK. NR.			
A1436	PV	Feliks Kozlovališ	
LT	Statytojas ir jaiai Užsakovas: UAB		

ARCHITEKTŲ BIURAS "KOTA KRYPTIS"
Tel. / Faks. +370 37 321147 Laisvės al. 11-2, Kaunas
el.p.: info@kotakrypis.lt

Koreguojamo teritorijų planavimo dokumento projekto pavadinimas
Sklypas žalia Žygimantėlių gatvės, buvusiame Užukampio kaime (kadastro Nr. 0101/0164:111, Nr. 0101/0164:130, Nr. 0101/0164:123), detaliojo plano sprendinių koregavimas sklypui Žygimantėlių g. 1 (kadastro Nr. 0101/0164:841), keičiant statybos zoną, ribas, suskaldomo komunikacijų išdėstymo principus, automobilių stovėjimo vietų išdėstymą ir planuojamos teritorijos apriašymo informacinės lentelės kodus

Grafinio numerio ir pavadinimas
00 - SKLYPO PLANAS

Dokumento pavadinimas
SKLYPO PLANAS, M 1:500

Laida: 0

Dokumento žymuo
260/21-DP-KOR-SP-01

Lapas: 1 Lapų: 1