

PLANUOJAMA TERITORIJA

PRIVATUS SKLYPAS
BAJORŲ K. N. 31
un.Nr.4400-5061-7539
Savininkai:
1 fizinis asmuo
Lietuvos Respublika

PRIVATUS SKLYPAS
BAJORŲ K. N. 31A
un.Nr.4400-5061-7806
Savininkai:
1 fizinis asmuo
Lietuvos Respublika

PRIVATUS SKLYPAS
BAJORŲ K. N. 31B
un.Nr.4400-5061-3460
Savininkai:
2 fiziniai asmenys

PRIVATUS SKLYPAS
BAJORŲ K. N. 31C
un.Nr.4400-5061-7380
Savininkai:
5 fiziniai asmenys

PRIVATUS SKLYPAS
BAJORŲ K. N. 31D
un.Nr.4400-5061-7339
Savininkai:
2 fiziniai asmenys

ŽEMĖS SKLYPAS
JKAIRIUKŠČIO G. N. 13
un.Nr.0101-0004-0272
Savininkai:
2 fiziniai asmenys
Nuoma: GSEB Nr. 311

LIETUVOS RESPUBLIKOS SKLYPAS
JKAIRIUKŠČIO G. N. 14
un.Nr.0101-0004-0913
Panaudos teršėtojas:
LR KRAŠTO APSAUGOS MINISTERIA

76/33-0006

VALSTYBINĖ ŽEMĖ
JKAIRIUKŠČIO G. N. 11
Daugiabučio namo
savininkų bendrija
i.k. 301170777

76/33-0026

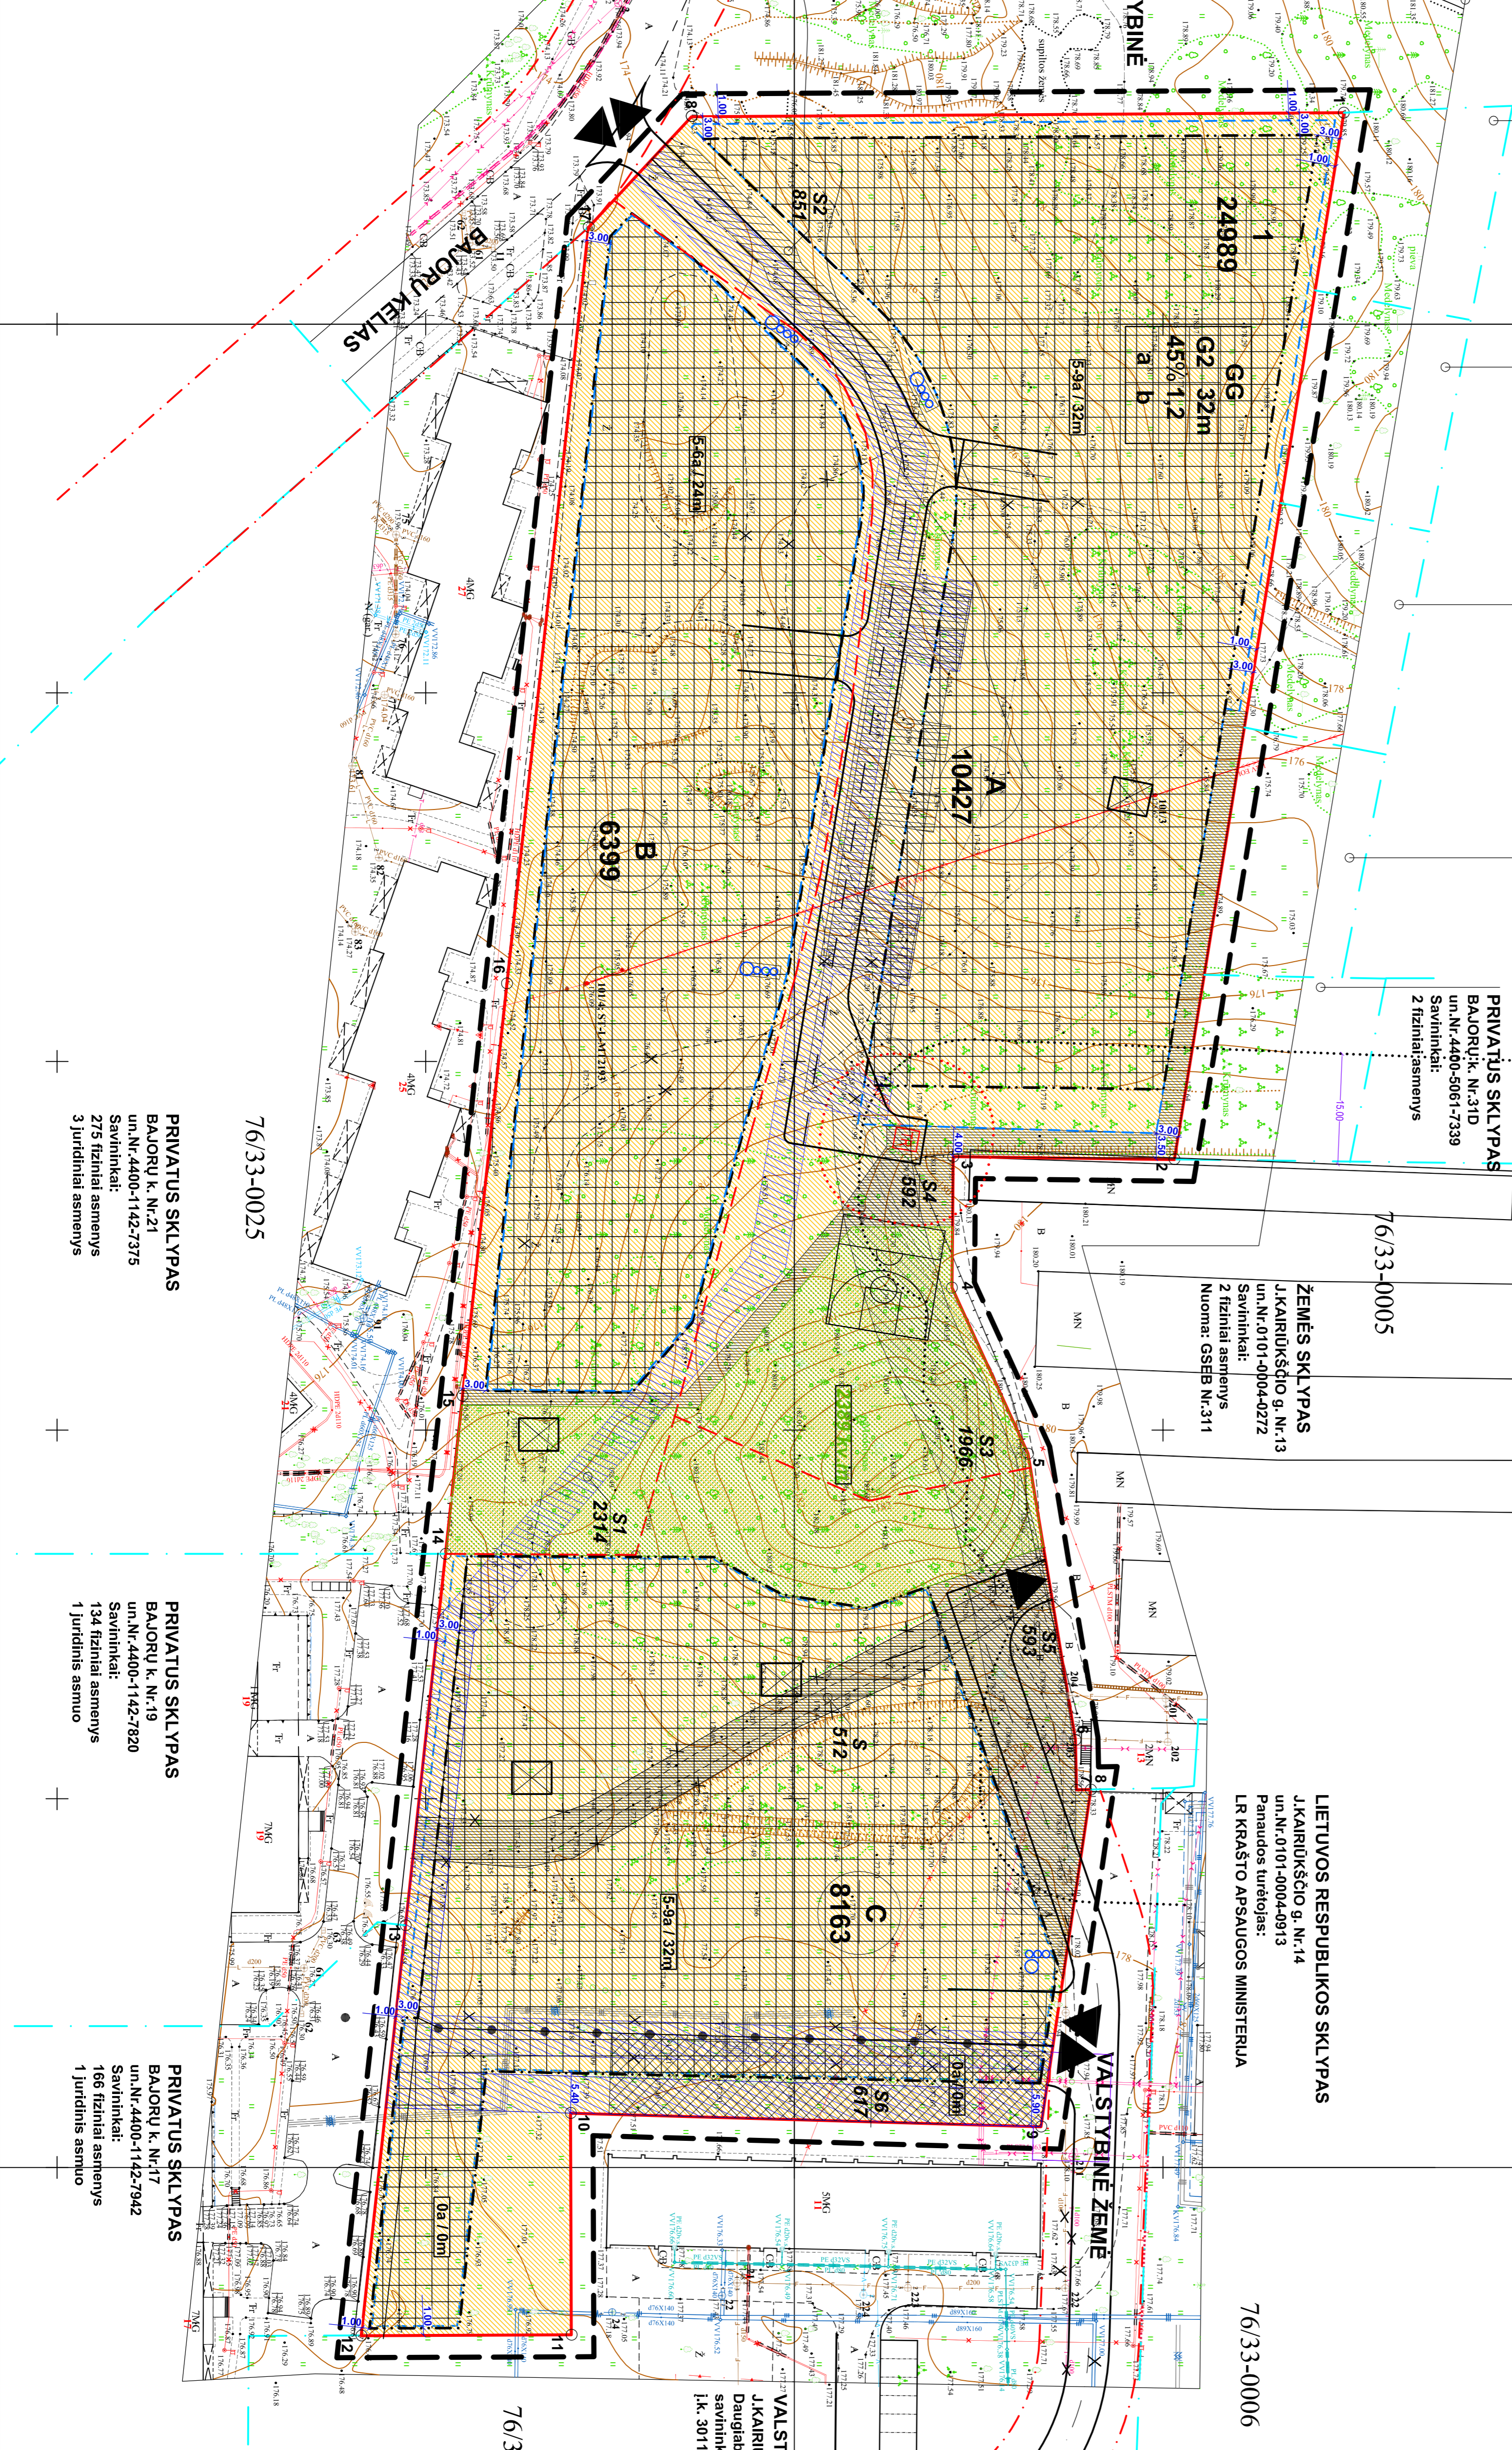


Table with 4 columns: Sklypo numeris, Sklypo dalies numeris, Teritorijos naudojimo paskirtis, Zemės naudojimo būdai, and others. It lists various plots and their designated uses.

PASTABOS:
1. Planuojama teritorija yra...
2. Techninio projekto...
3. Normatyviai...
4. Nustatyti...
5. Dėl...
6. Dėl...
7. Reglamentuojamas...

Table with 2 columns: SUTARTINAI ŽEMKAI and RIBOS. It lists various boundary types and their corresponding symbols.

Table with 2 columns: KITI ŽYMĖJIMAI and RIBOS. It lists other markings and boundary types.

Administrative information block including TORB Nr., company name UAB 'NERANTA', project details, and contact information.