


Nr.	Rūšis	Kamieno skersmuo (cm)
1	Drebulė	10,6;6,10
2	Drebulė	9
3	Drebulė	8,10;9
4	Drebulė	7
5	Drebulė	8,8;10,3
6	Drebulė	11
7	Blindė	10,9
8	Drebulė	14
9	Drebulė	10;10;10;14,8
10	Beržas	12
11	Beržas	10;11
12	Beržas	16
13	Beržas	13
14	Beržas	16
15	Pušis	17
16	Pušis	16
17	Klevas	6
18	Beržas	30
19	Klevas/Blindė	19;20;24/27;28
20	Klevas	9
21	Klevas	14
22	Klevas	30;20;22;15
23	Blindė	8
24	Blindė	8
25	Klevas	9
26	Blindė	20
27	Klevas	10
28	Klevas	23
29	Klevas	7
30	Klevas	7
31	Klevas	10
32	Klevas	10

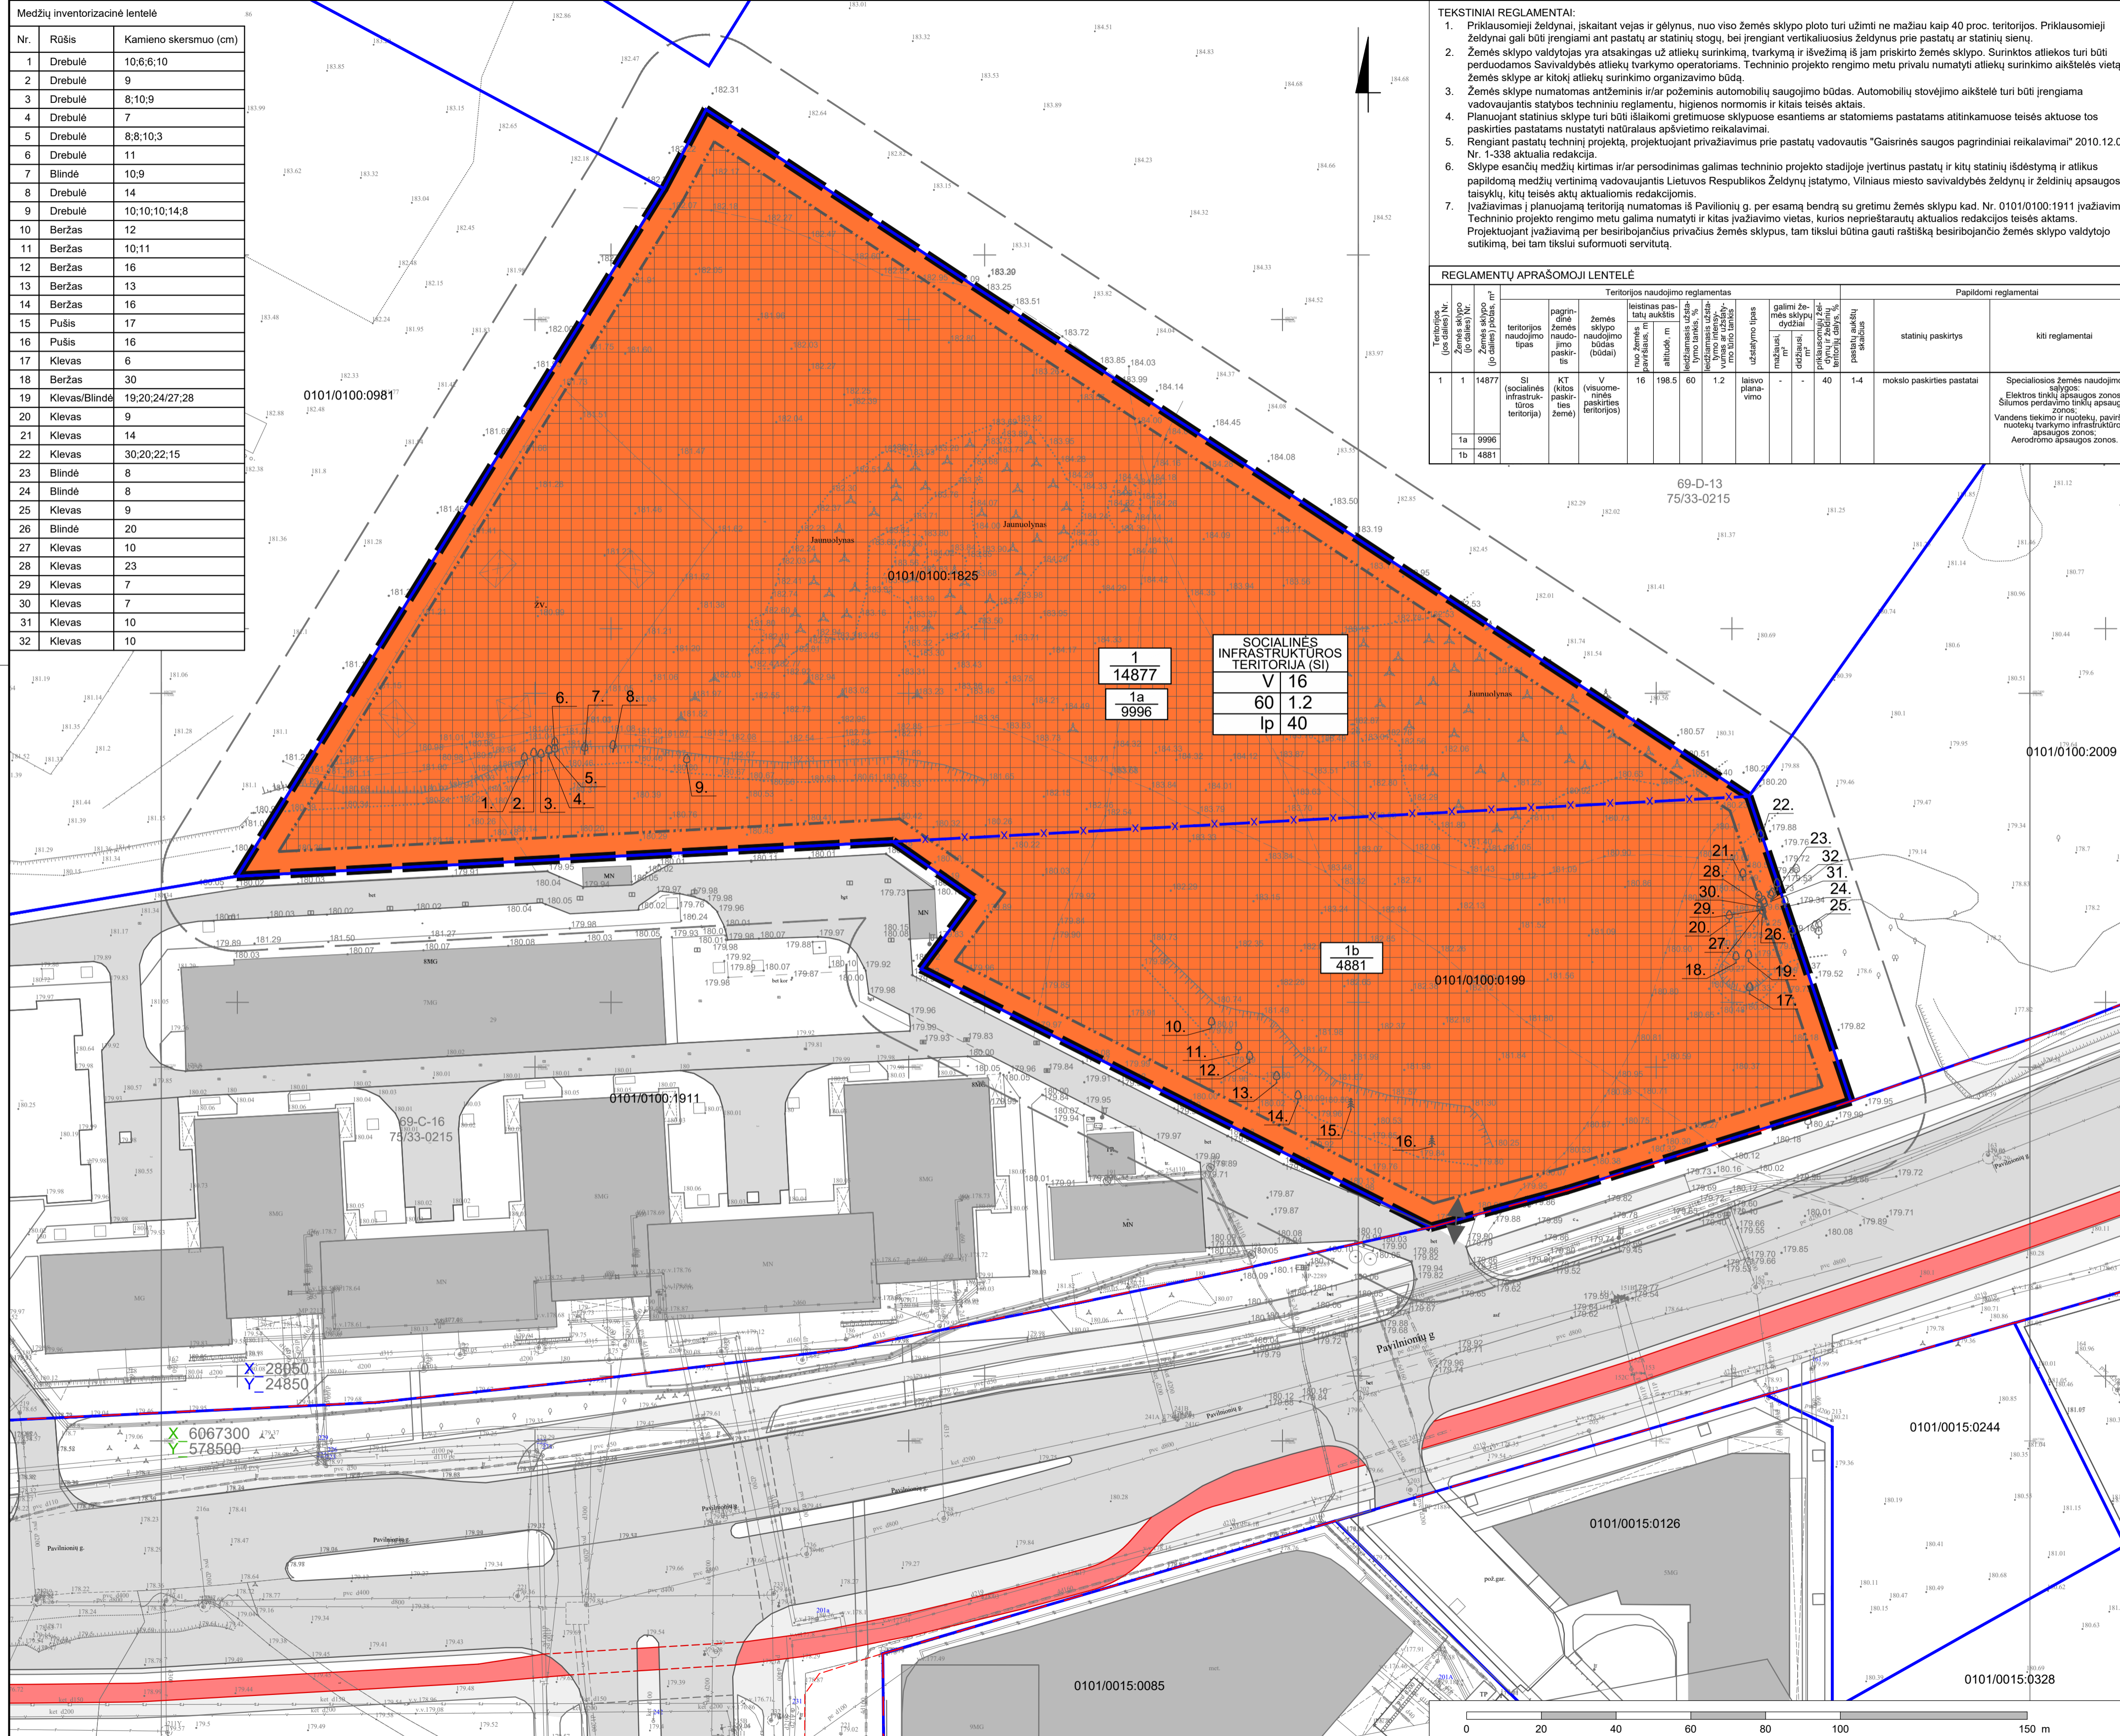

- TEKSTINIAI REGLAMENTAI:**
- Priklausomiej želdynai, įskaitant vejas ir gėlynus, nuo viso žemės sklypo ploto turi užimti ne mažiau kaip 40 proc. teritorijos. Priklausomiej želdynai gali būti įrengiami ant pastatų ir statinių stogų, bei įrengiant vertikaliuosius želdynus prie pastatų ar statinių sienų.
 - Žemės sklypo valdytojas yra atsakingas už atliekų surinkimą, tvarkymą ir išvežimą iš jam priskirto žemės sklypo. Surinktos atliekos turi būti perduodamos Savivaldybės atliekų tvarkymo operatoriams. Techninio projekto rengimo metu privalu numatyti atliekų surinkimo aikštelės vietą žemės sklype ar kitokį atliekų surinkimo organizavimo būdą.
 - Žemės sklype numatomas antžeminis ir/ar požeminis automobilių saugojimo būdas. Automobilių stovėjimo aikštelė turi būti įrengiama vadovaujantis statybos techniniu reglamentu, higienos normomis ir kitais teisės aktais.
 - Planuojant statinius sklype turi būti išlaikomi gretimuose sklypuose esantiems ar statomiesiems pastatams atitinkamose teisės aktuose tos paskirties pastatams nustatyti natūralaus apšvietimo reikalavimai.
 - Rengiant pastatų techninį projektą, projektuojant privažiavimus prie pastatų vadovautis "Gaisrinės saugos pagrindiniai reikalavimai" 2010.12.07 Nr. 1-338 aktualia redakcija.
 - Sklype esančių medžių kirtimas ir/ar persodinimas galimas techninio projekto stadijoje įvertinus pastatų ir kitų statinių išdėstymą ir atlikus papildomą medžių vertinimą vadovaujantis Lietuvos Respublikos Želdynų įstatymo, Vilniaus miesto savivaldybės želdynų ir želdinių apsaugos taisyklų, kitų teisės aktų aktualiomis redakcijomis.
 - Įvažiavimas į planuojamą teritoriją numatomas iš Pavilonių g. per esamą bendrą su gretim žemės sklypu kad. Nr. 0101/0100:1911 įvažiavimą. Techninio projekto rengimo metu galima numatyti ir kitas įvažiavimo vietas, kurios neprieštarautų aktualios redakcijos teisės aktams. Projektuojant įvažiavimą per besiniojančius privačius žemės sklypus, tam tikslui būtina gauti rastišką besiniojančio žemės sklypo valdytojo sutikimą, bei tam tikslui suformuoti servitūtą.

REGLAMENTŲ APRAŠOMOJI LENTELĖ

Teritorijos Nr. (jei sklypo Nr.)	Teritorijos pavadinimas	Teritorijos naudojimo tipas	Teritorijos naudojimo reglamentas										Papildomi reglamentai	
			pagrindinė žemės naudojimo paskirtis	leistas pastatų aukštis (metrais)	leistas žemės sklypo naudojimo būdas (būdai)	leidžiama užstatyti žemės sklypo plotas (m ²)	statinių paskirtys
1	1	14877	SI (socialinės infrastruktūros teritorija)	KT (kultūros paveldo teritorija)	V (savaraimės pasiskaito teritorija)	16	198.5	60	1.2	1.2	40	1.4	mokso paskirties pastatai	Specialiosios žemės naudojimo zonos: Elektros tinklų apsaugos zonos; Silumos perdavimo tinklų apsaugos zonos; Vandens tiekimo ir nuotekų, paviršinių nuotekų tvarkymo infrastruktūros apsaugos zonos; Aerodromo apsaugos zonos.
1a	9996													
1b	4881													



SUTARTINIAI ŽENKLAI

- Planuojamos teritorijos riba
- 10 metrų atstumo nuo planuojamos teritorijos riba
- Esamų sklypų ribos
- Naikinamos sklypų ribos
- Statybos riba
- Statybos zona
- Gatvių raudonosios linijos
- Gatvių važiuojamosios dalies ribos
- Dviratėlių takų ribos
- Pesčių takų ribos
- Esami pastatai
- Įvažiavimas - išvažiavimas
- Esami medžiai (numeris lentelėje)

TERITORIJOS NAUDOJIMO REGLAMENTAI

N	N - sklypo, jo dalies numeris
M	M - sklypo, jo dalies plotas, m ²
T	T - teritorijos naudojimo tipas
1	1 - žemės naudojimo būdas (būdai):
2	2 - leistinas pastatų aukštis (metrais)
3	3 - leistinas žemės sklypo užstatymo tankis
4	4 - leistinas žemės sklypo užstatymo intensyvumas
5	5 - užstatymo tipas
6	6 - priklausomųjų želdynų ir želdinių teritorijų dalys, %

Teritorijos naudojimo tipas:
Socialinės infrastruktūros teritorija (SI)

licencijos 1GKV-562 2M-M127	Vilniaus planas	objektas: Pavilonių g., Vilnius	Paraiškos Nr. THIS1-20220823-061133
Kartografas D.N.		užsakovas: topografinis inžinerinis planas	
		brėžinys: koord. sistema LKS-94 / vietinė	aukščių sistema LAS07
		horizontalės maselis kas 0.5 m.	lapas / lapų 1 / 1

o	2022-11-29	LAIDA	IŠLEIDIMO DATA	LAIDOS STATUSAS, KEITIMO PRIEŽASTIS (JEI TAIKOMA)
KVAL. PATV. DOK. NR.	VILNIAUS PLANAS	Statinio projekto pavadinimas TERITORIJOS TARP GABIJOS GATVĖS IR UKMĖRGĖS PLETO DETALIOJO PLANO SKLYPŲ NR. 59 (KADASTRO NR. 0101/0100:1825) IR NR. 81 (PAVILONIŲ G. 25, KADASTRO NR. 0101/0100:199) SPRENDINIŲ KOREGAVIMAS		
TPV 0067	PV	G	Bi	Statinio numeris ir pavadinimas, dokumento pavadinimas
TPV 0067	arch.	G	E	PAGRINDINIS BRĖŽINYS
LT	Statytojas ir (arba) užsakovas Vilniaus miesto savivaldybės administracijos direktorius	Dokumento žymuo VP 22-353		Laida 0
		Lapas	Lapų	
		1	1	