


**PATVIRTINTA:**  
 Vilniaus miesto savivaldybės administracijos mero potvarkiu  
 Nr.....  
 20.... m ..... mėn. .... d.

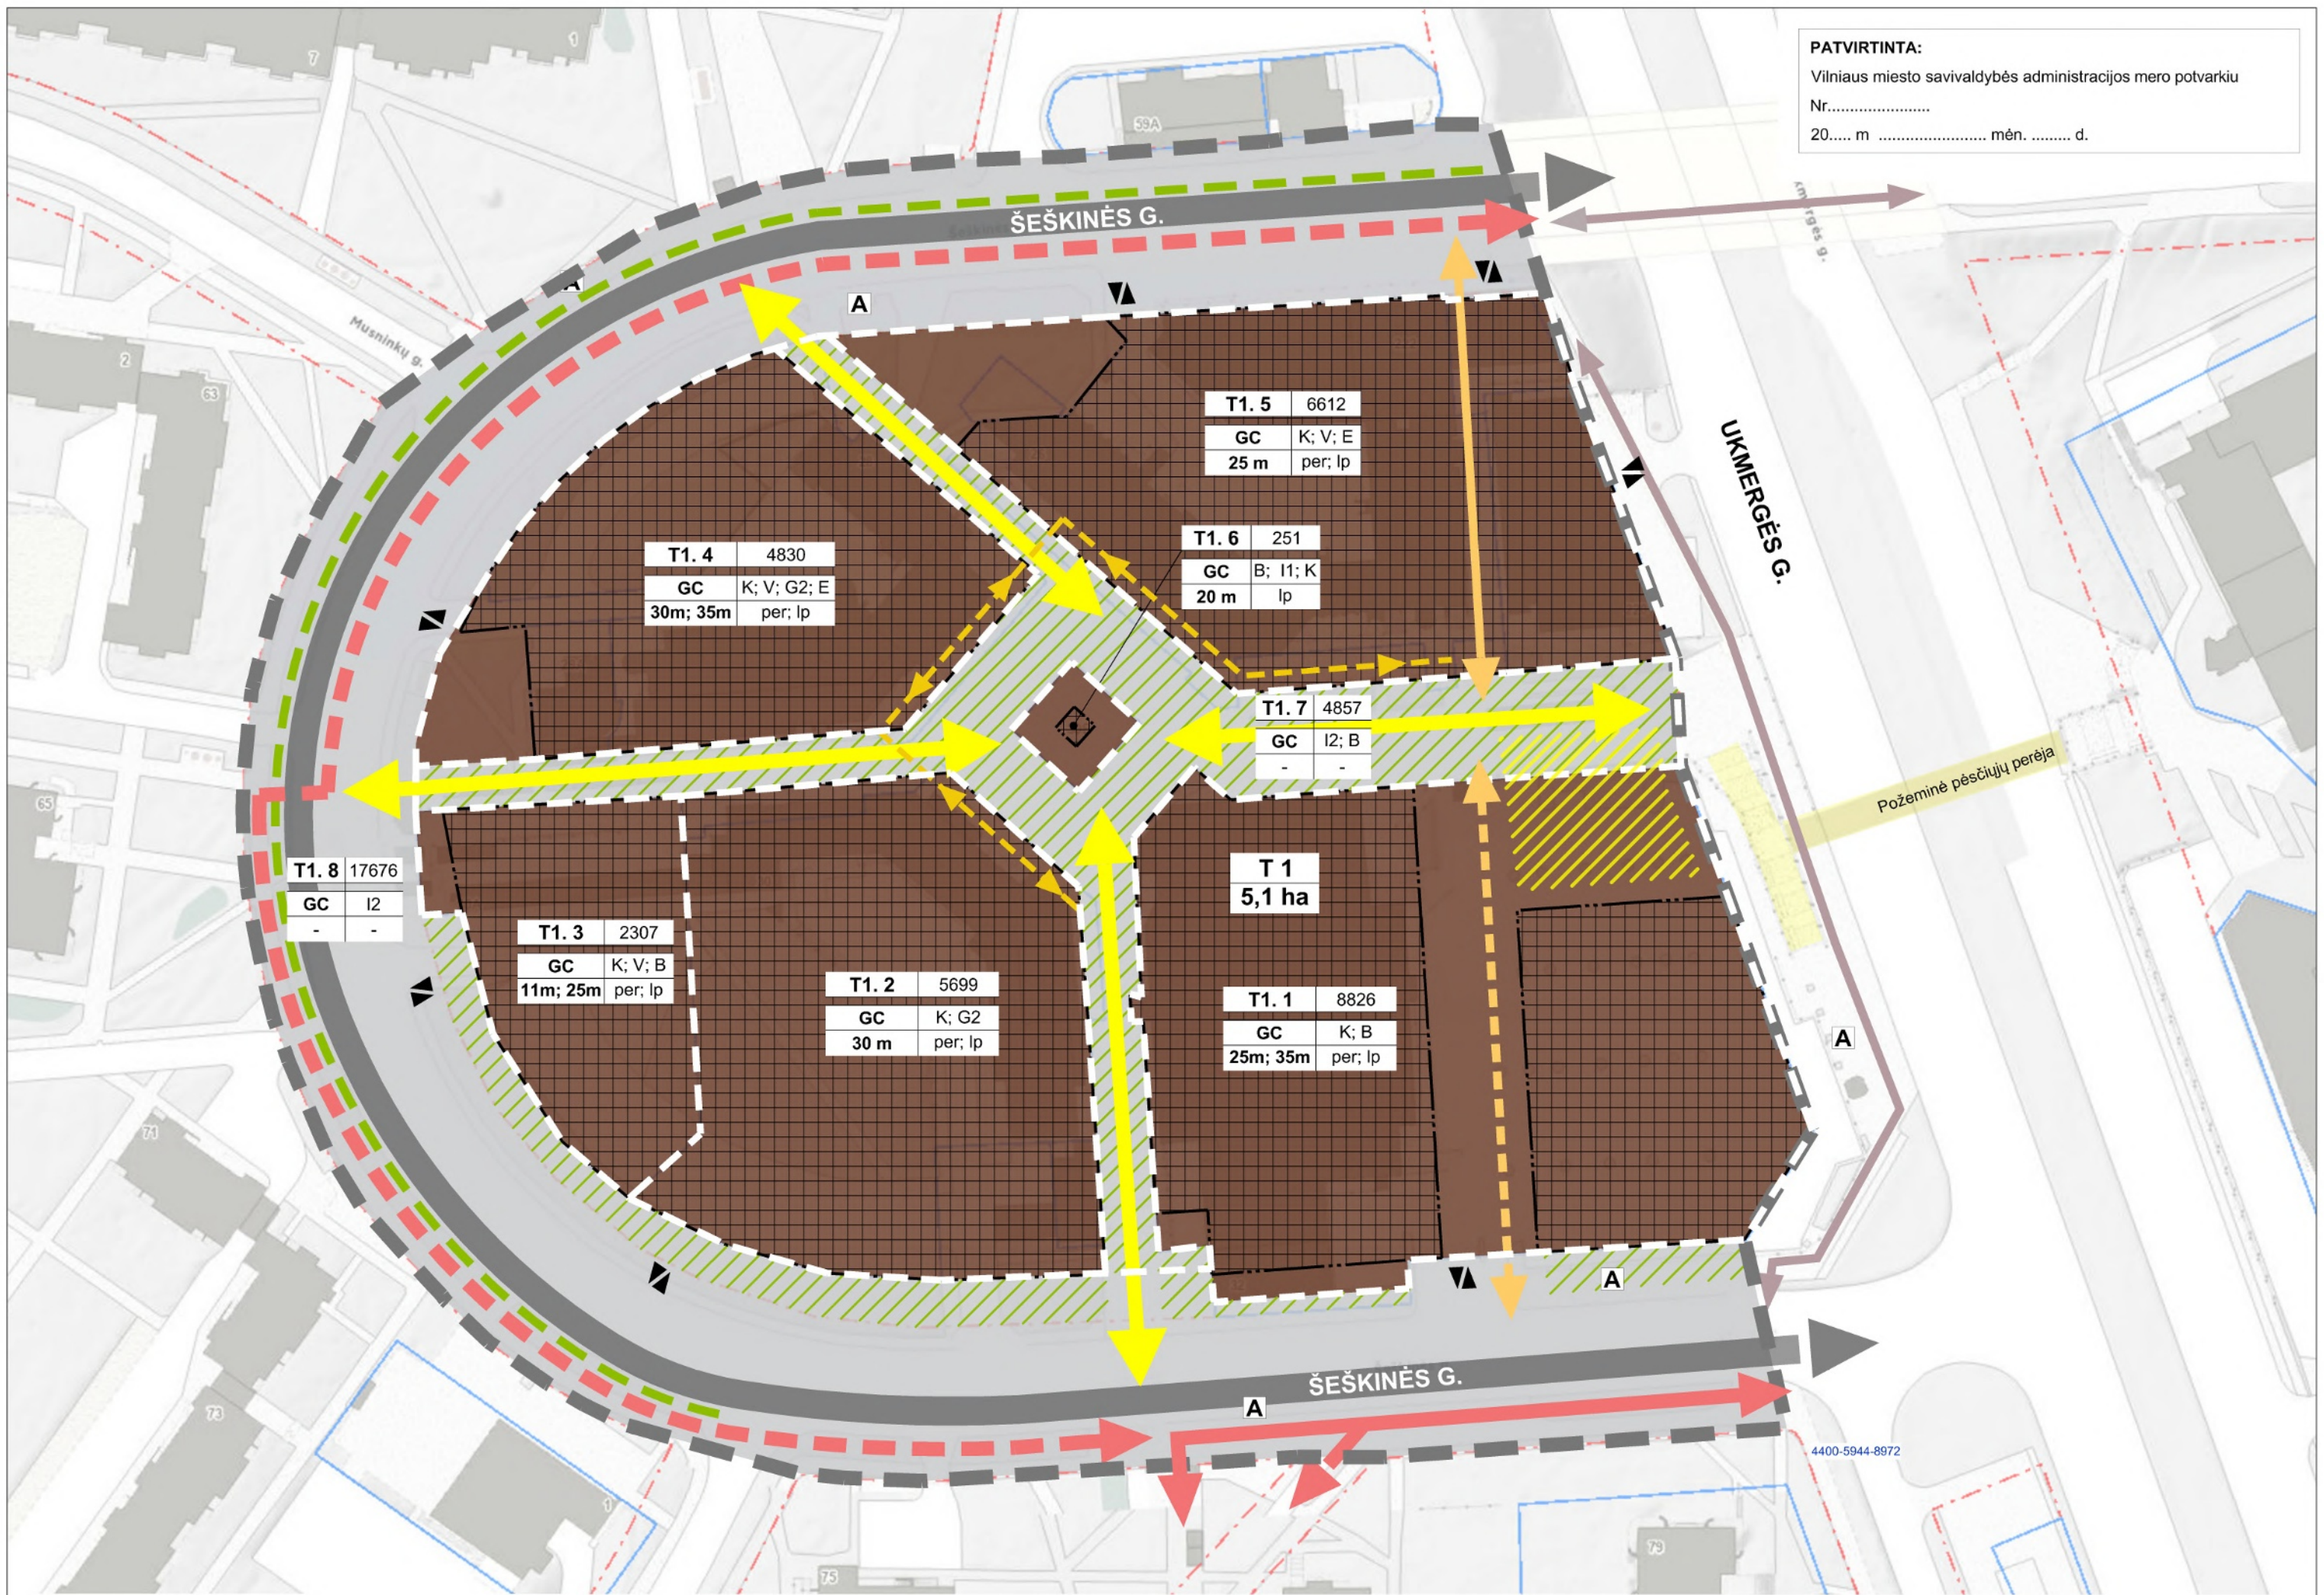

- SUTARTINIAI ŽENKLAI**
- Planuojamos teritorijos riba
  - Teritorijos dalies riba
  - Urbanizuojama teritorija
  - Viešoji erdvė
  - Aikštė
  - Infrastruktūrai skirta teritorija
  - Statybos riba
  - Statybos zona
  - Esama struktūrinė žaloji jungtis gatvės koridoriuje
  - Esama gatvė
  - Esami dviračių takai
  - Planuojami dviračių takai
  - Esami dviračių takai už planuojamos teritorijos ribų
  - Esamos pagrindinės kompozicinės pėsčiųjų ašys

- Esamas pėsčiųjų takas (išsaugomas)
- Planuojamas pėsčiųjų takas
- Planuojamos pėsčiųjų jungtys (tilteliai, terasos) 2 aukšto lygyje
- Viešojo transporto stotelė
- Įvažiavimas/ išvažiavimas

Teritorijos naudojimo reglamentas:

<b>T 1</b>	Teritorijos Nr.
<b>~5,1 ha</b>	Teritorijos plotas

T1.1	8826	Teritorijos dalies Nr.	Teritorijos dalies plotas (m²)
GC	K	Teritorijos tipas	Žemės naudojimo būdas (būdai)
25; 35 m	per; lp	Užstatymo aukštis	Užstatymo tipas: per - perimetris lp - laisvo planavimo

Teritorijos tipas:

GC - mišri centro teritorija

Teritorijos naudojimo būdas:

- K - komercinės paskirties objektų teritorija
- G2 - daugiabučių gyvenamųjų pastatų ir bendrabučių teritorija
- V - visuomeninės paskirties teritorija
- I1 - susisiekimo ir inžinerinių komunikacijų aptarnavimo objektų teritorijos
- I2 - susisiekimo ir inžinerinių tinklų koridorių teritorijos
- B - bendro naudojimo teritorijos
- E - atskirųjų želdynų teritorijos

**Pastaba:**

Privalomieji ir papildomi teritorijos naudojimo reglamentai (užstatymo tankis, užstatymo intensyvumas, priklausomųjų želdynų norma, servitutai, pastatų paskirtis ir maksimalus leistinas aukštų skaičius, automobilių stovėjimo reglamentas, specialiosios žemės naudojimo sąlygos) nustatomi sprendinių konkretizavimo etape.

ATESTATO NR. 3046	<b>SM</b> UAB "SENOJO Miesto ARCHITEKTAI"	APIE 5,1 HA TERITORIJOS TARP ŠEŠKINĖS IR UKMERGĖS GATVIŲ DETALUSIS PLANAS	
DETALIOJO PLANO KONCEPCIJOS BRĖŽINYS M 1:1000			LAIDA 0
K-VT-13-24-1005		LAPAS	LAPŲ
SMA 23/ 18		1	1