
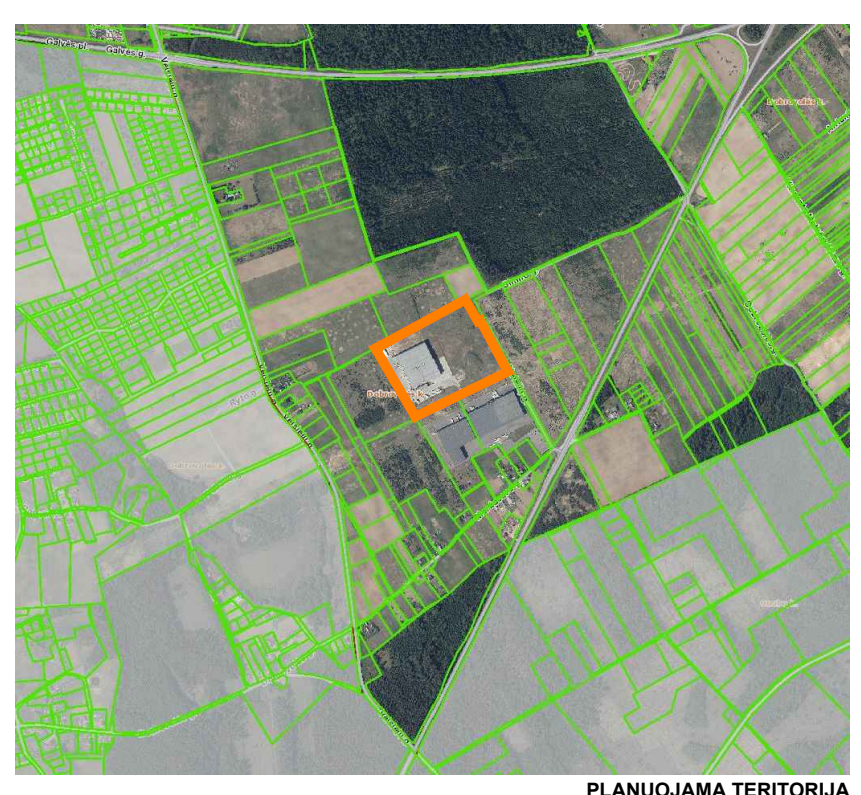
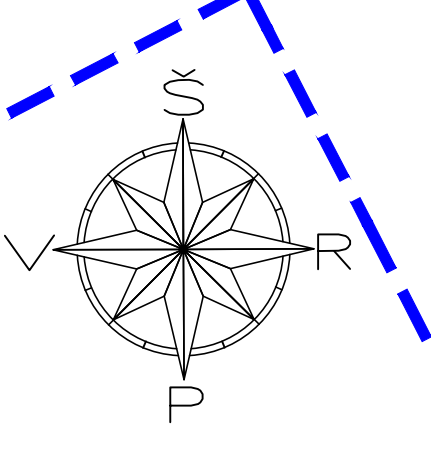


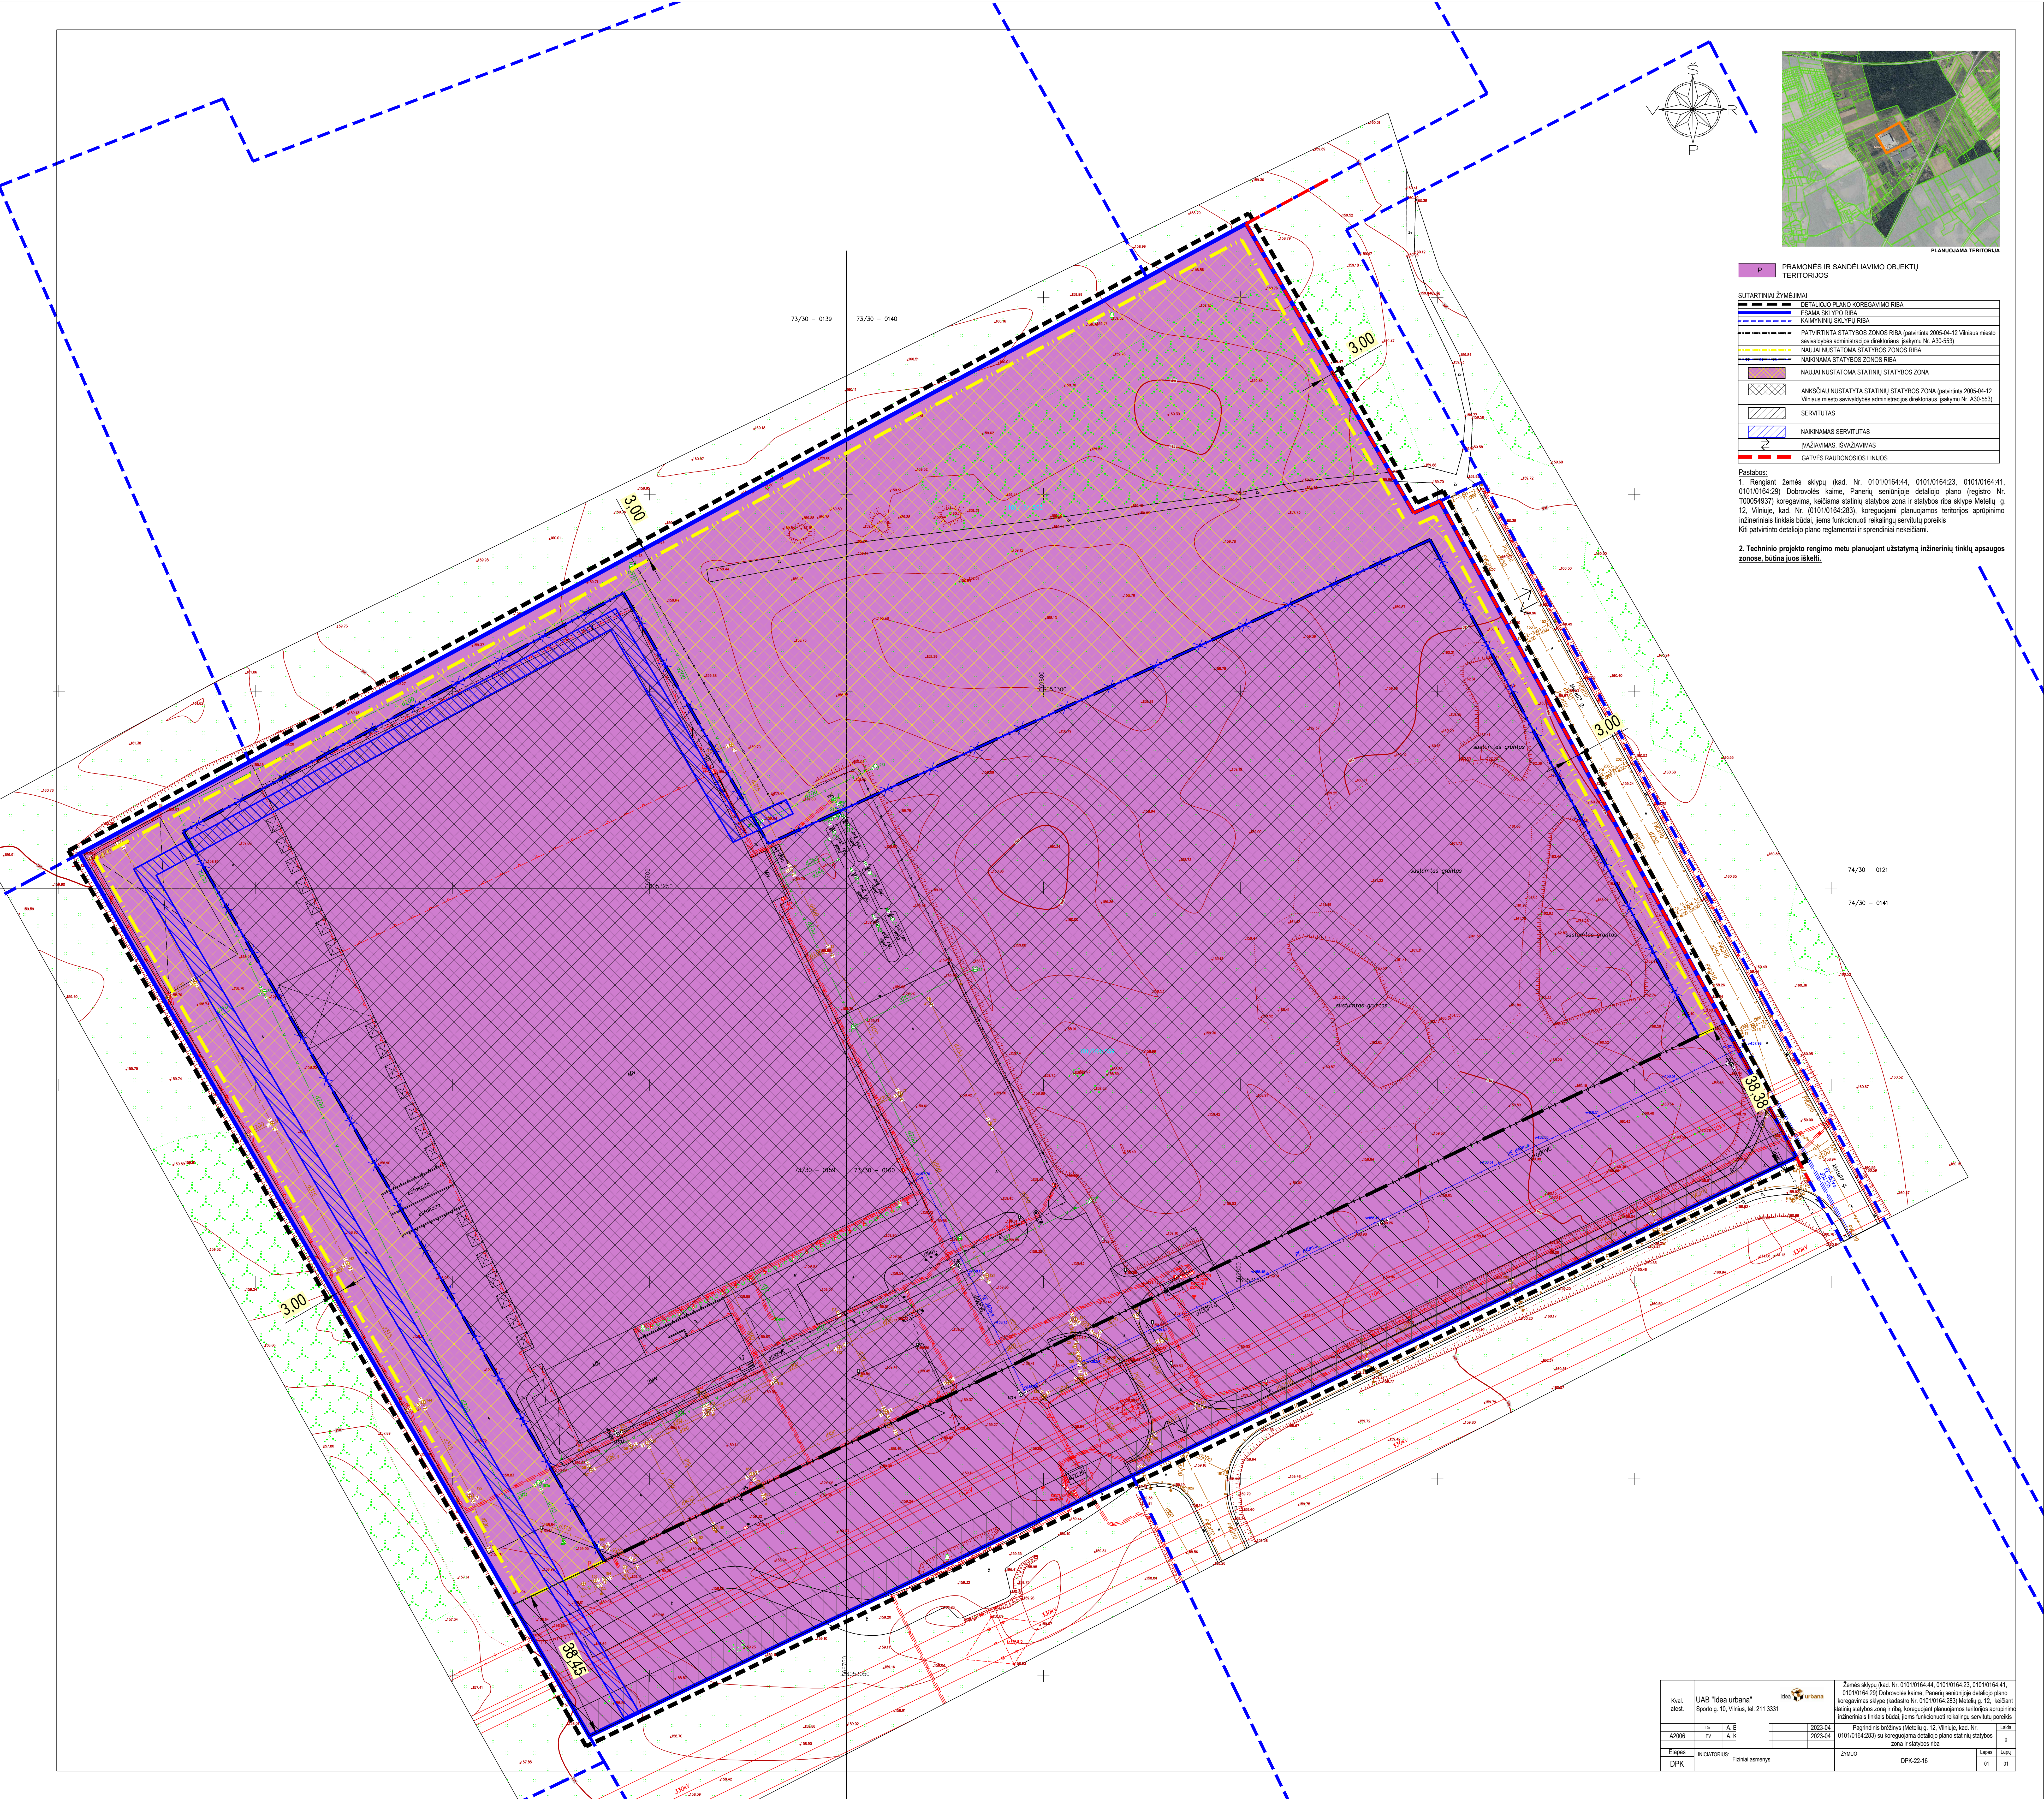

P PRAMONĖS IR SANDĖLIAVIMO OBJEKTŲ TERITORIJOS	
SUTARTINIAI ŽYMĖJIMAI	
	DETALIZUOJIMO PLANO KOREGAVIMO RIBA
	ESAMA SKLYPO RIBA
	KAMYNINIŲ SKLYPŲ RIBA
	PATVIRTINTA STATYBOS ZONOS RIBA (patvirtinta 2005-04-12 Vilniaus miesto savivaldybės administracijos direktoriaus įsakymu Nr. A30-553)
	NAUJAI NUSTATOMA STATYBOS ZONOS RIBA
	NAKINAMA STATYBOS ZONOS RIBA
	NAUJAI NUSTATOMA STATINIŲ STATYBOS ZONA
	ANKŠČIAU NUSTATYTI STATINIŲ STATYBOS ZONA (patvirtinta 2005-04-12 Vilniaus miesto savivaldybės administracijos direktoriaus įsakymu Nr. A30-553)
	SERVITUTAS
	NAKINAMAS SERVITUTAS
	ĮVAŽAVIMAS, IŠVAŽAVIMAS
	GATVĖS RAUDONOSIOS LINIJOS

Pastabos:
1. Rengiant žemės sklypų (kad. Nr. 0101/0164-44, 0101/0164-23, 0101/0164-41, 0101/0164-29) Dobrovols kaime, Panerių seniūnijoje detaliojo plano (registro Nr. T0054537) koregavimą, keičiama statinių statybos zona ir statybos riba sklype Metelių g. 12, Vilniuje, kad. Nr. 0101/0164-253), koreguojami planuojamos teritorijos aprašymo inžineriniais tinklais būdai, joms funkcionuoti reikalingų servitūtų poreikis. Kiti patvirtinto detaliojo plano reglamentai ir sprendiniai nekeičiami.
2. Techninio projekto rengimo metu planuojant užstatymą inžinerinių tinklų apsaugos zonos, būtina juos išskirti.

74/30 – 0121
74/30 – 0141

Kval. atest.	UIAB "Idėja urbana" Sporto g. 10, Vilnius, tel. 211 3331		Žemės sklypų (kad. Nr. 0101/0164-44, 0101/0164-23, 0101/0164-41, 0101/0164-29) Dobrovols kaime, Panerių seniūnijoje detaliojo plano koregavimas sklype (kadastro Nr. 0101/0164-253) Metelių g. 12, keičiant statinių statybos zoną ir ribą, koreguojant planuojamos teritorijos aprašymo inžineriniais tinklais būdai, joms funkcionuoti reikalingų servitūtų poreikis	
			Pagrindinė būklė (Metelių g. 12, Vilniuje, kad. Nr. 0101/0164-253) su koreguojama detaliojo plano statinių statybos zona ir statybos riba	
A2009	DA PV	AA AA	2023-04 2023-04	Laba
Etapas	INDIKATORIUS	Fiziniai atsiminys	ŽYMUO	Laba
DPK	DPK-22-16		01	01