


TERITORIJOS NAUDOJIMO REGLAMENTŲ APRĄŠOMOJI LENTELĖ

Teritorijos (jos dalies) Nr.	Sklypo (jo dalies) Nr.	Sklypo (jo dalies) kampų pažymėjimas plane	Sklypo (jo dalies) plotas, m²	Teritorijos naudojimo tipas	Žemės naudojimo paskirtis	Privilegijoti teritorijos naudojimo reikalavimai						Papildomi teritorijos naudojimo reglamentai				
						Leidžiamas pastatų aukštis Nuo žemės paviršiaus, m	Užstatymo tankis, %	Užstatymo intensyvumas ar užstatymo tūrio tankis	Užstatymo tipas	Mažiausi, m²	Didžiausi, m²	galiama žemės sklypų dydžiai	priklausomųjų želdynų ir želdinų teritorijų dalys	Statinių aukštų skaičius (nuo-iki)	Statinių paskirtys	Kiti reglamentai
01010159-382, 01010159-381, 01010159-404	1	1-2-3-4-5-6-7-8	30001	PR-Pramonės ir sandėliavimo teritorijos	Kita	P-Pramonės ir sandėliavimo objektų teritorijos (70%) K-Komerinės paskirties objektų teritorijos (30%)	< 15	211.00	<60	<0.60	Laisvo planavimo (lp)	-	-	10%	1-5 įskaitant mansardą	Gamybos, remonto ir pramonės įmonių ar dirbtuvų, sandėliavimo statiniai, administracinės paskirties (išskyrus valstybės ir savivaldybės institucijų, kitų valstybės ar savivaldybių biudžetų išlaidoms skirtų administracinių pastatų, prekybos paskirties pastatų, paslaugų paskirties pastatų, maitinimo paskirties pastatų, ir sporto paskirties pastatų. I-Ryšių linijų apsaugos zonos, plotas 774 m²; V-Aerodromų apsaugos zonos, plotas 30001 m²; VI-Elektros linijų apsaugos zonos, plotas 452 m²; IX-Dujotiekio apsaugos zonos, plotas 166 m²; S1-Servitutas (221) - teisė kitiems asmenims aptarnauti ir naudoti požemines, antžemines komunikacijas (viešpataujantis daktais) tarp taškų s1-s1-s2, plotas 721 m². S2-Servitutas (221) - teisė kitiems asmenims aptarnauti ir naudoti požemines, antžemines komunikacijas (viešpataujantis daktais) tarp taškų s3-s4-s5-s6-s7-s8-s9-s10, plotas 251 m². S3-Servitutas (221) - teisė kitiems asmenims aptarnauti ir naudoti požemines, antžemines komunikacijas (viešpataujantis daktais) tarp taškų s11-s12-s13-s14-s15-s16-s17-s18-s19-s3-4, plotas 243 m².



SKLYPO VIETA

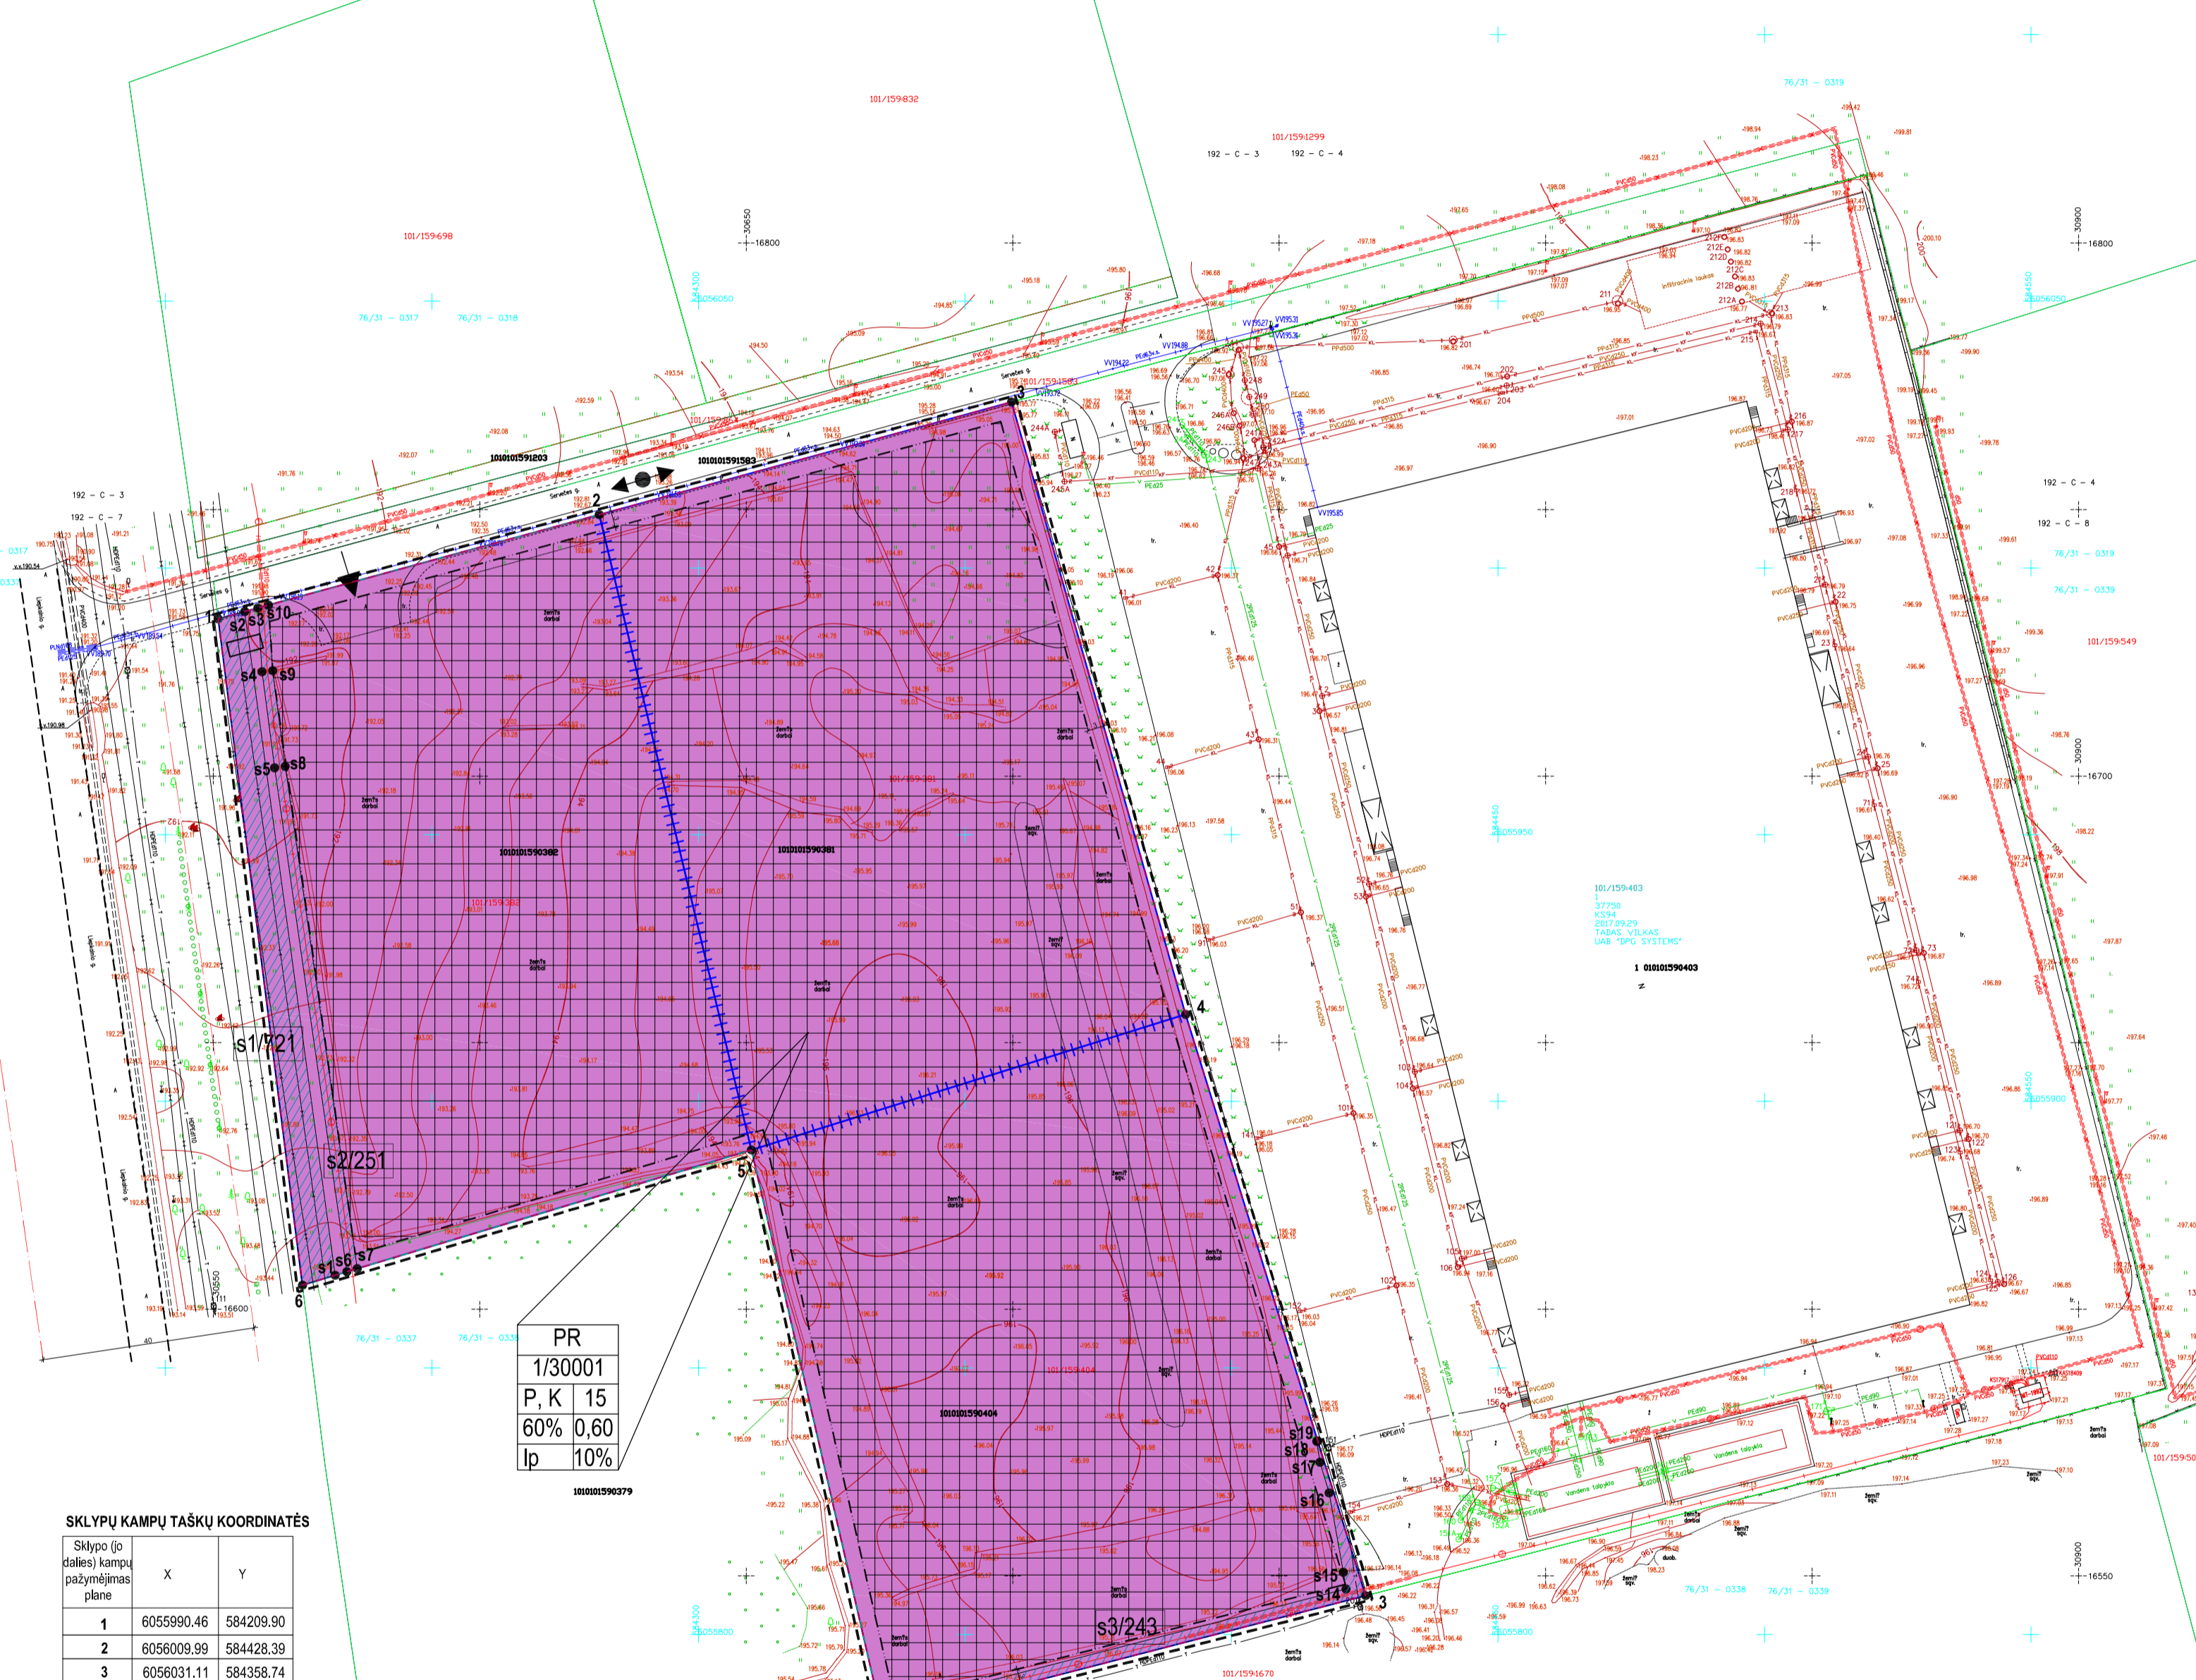

PR	1/30001
P, K	15
60%	0,60
lp	10%

SKLYPŲ KAMPŲ TAŠKŲ KOORDINATOS

Sklypo (jo dalies) kampų pažymėjimas plane	X	Y
1	6055990.46	584209.90
2	6056009.99	584428.39
3	6056031.11	584358.74
4	6055916.29	584391.39
5	6055870.29	584425.17
6	6055783.91	584334.58
7	6055890.86	584309.94
8	6055865.52	584225.70
s1	6055867.37	584231.85
s2	6055991.82	584214.89
s3	6055992.50	584217.35
s4	6055980.54	584218.15
s5	6055962.52	584220.49
s6	6055868.03	584234.05
s7	6055868.62	584235.99
s8	6055962.80	584222.47
s9	6055980.74	584220.14
s10	6055983.03	584219.32
s11	6055784.46	584334.45
s12	6055785.48	584334.71
s13	6055786.39	584335.47
s14	6055808.54	584421.48
s15	6055811.65	584420.99
s16	6055826.55	584418.31
s17	6055832.30	584416.61
s18	6055836.22	584416.01
s19	6055836.30	584416.18

SUTARTINIAI ŽYMĖJIMAI

---	DETALIOJO PLANO KOREGAVIMO RIBA
---	ESAMOS SKLYPŲ RIBOS
---	NAIKINAMOS SKLYPŲ RIBOS
---	PROJEKTUOJAMŲ SKLYPŲ RIBOS
---	STATYBOS RIBA
---	ESAMOS GATVIŲ RAUDONOSIOS LINIJOS
■	PRAMONĖS IR SANDĖLIAVIMO OBJEKTO TERITORIJOS
□	STATYBOS ZONA
□	SERVITUTO ZONA
→	ĮVAŽIAVIMAS, IŠVAŽIAVIMAS
●	1
●	SKLYPO KAMPO (JO DALIES) ŽYMĖJIMO SIMBOLIS
MM	MM-teritorijos naudojimo tipas
n/m	n- sklypo numeris
1	m- sklypo plotas, m²
2	1- Žemės naudojimo būdas (būdas)
3	2- Leidžiamas pastatų aukštis (metrais)
4	3- Leidžiamas žemės sklypo užstatymo tankis, %
5	4- Leidžiamas žemės sklypo užstatymo intensyvumas
6	5- Užstatymo tipas
6	6- Priklausomųjų želdynų norma, %
□	SIŪLOMA VIETA ATLEKŲ SURINKIMO (RŪŠIUOJANT) AIKŠTELEI ĮRENGTI

ERL Nr.	Įstaigos pavadinimas	Sutikimo data	Sutikimo pavidalas	Parašas	Pastabos
	Vilniaus m. MPD	2017.05.15	2017.05.15	[Parašas]	
	"Telia" Lietuva, AB	2017.05.15	2017.05.15	[Parašas]	
	UAB Vilniaus m. gatvių aplv. elektros tinklai	2017.05.15	2017.05.15	[Parašas]	
	AB "Energetikos skirstymo operatorius" "SŪK"	2017.05.15	2017.05.15	[Parašas]	
	UAB "VVT"	2017.05.15	2017.05.15	[Parašas]	
	AB "LITOREX"	2017.05.15	2017.05.15	[Parašas]	
	AB "VST"	2017.05.15	2017.05.15	[Parašas]	
	UAB "Skaidala"	2017.05.15	2017.05.15	[Parašas]	

PASTABOS:

- Atstumas iki sklypo ribos pastatų (priestatų) iki 8,5 m aukščio - ne mažesnis kaip 3,0 m. Aukštesniems pastatams šis atstumas didinamas 0,5 m kiekvienam papildomam pastato aukščio metrui. Šis atstumas gali būti sumažintas, jei gautas gretimo sklypo savininko sutikimas raštu.
- Vietiniai inžineriniai tinklai gali būti įrengiami tik laikinam naudojimui, o nutiesus centralizuotus inžinerinius tinklus (vandens tiekimo ir nuotekų šalinimo) tinklus, žemės sklypo inžinerinius tinklus būtina prie jų prijungti.

Atestato Nr.	inekstra			Objektas:	Sklypo Lydos plente (kadastr. Nr. 01010159-327 ir Nr. 01010159-288) detaliojo plano sprendinių koregavimas
A 1615	PV	L. Deikuvienė	2017 10	Pavadinimas:	SPRENDINIŲ PLANAS, M 1:1000
	PVA	R. Zakšauskienė	2017 10	Žymuo:	2017-265-DTP-K-01
Etapas	Iniciatorius:	UAB "LIEPVALDA"		Formatas	Lapas
DPK				A2	1 1