TARANDĖS UPĖS APSAUGOS JUOSTOS IR ZONOS NUSTATYMAS

- - - - - - - Tarandės upės apsaugos juosta 5 m = zona 5 m

Pjūvis 1-1

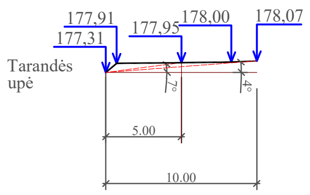

juosta - 2,5 m
Tarandės upė trumpesnė nei 10 km

Pjūvis 3-3

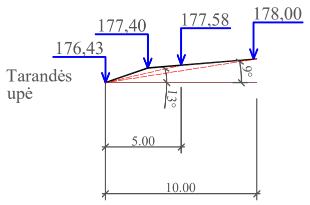

juosta - 5 m
Tarandės upė trumpesnė nei 10 km

Pjūvis 2-2

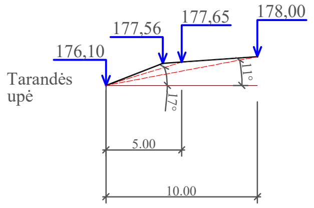
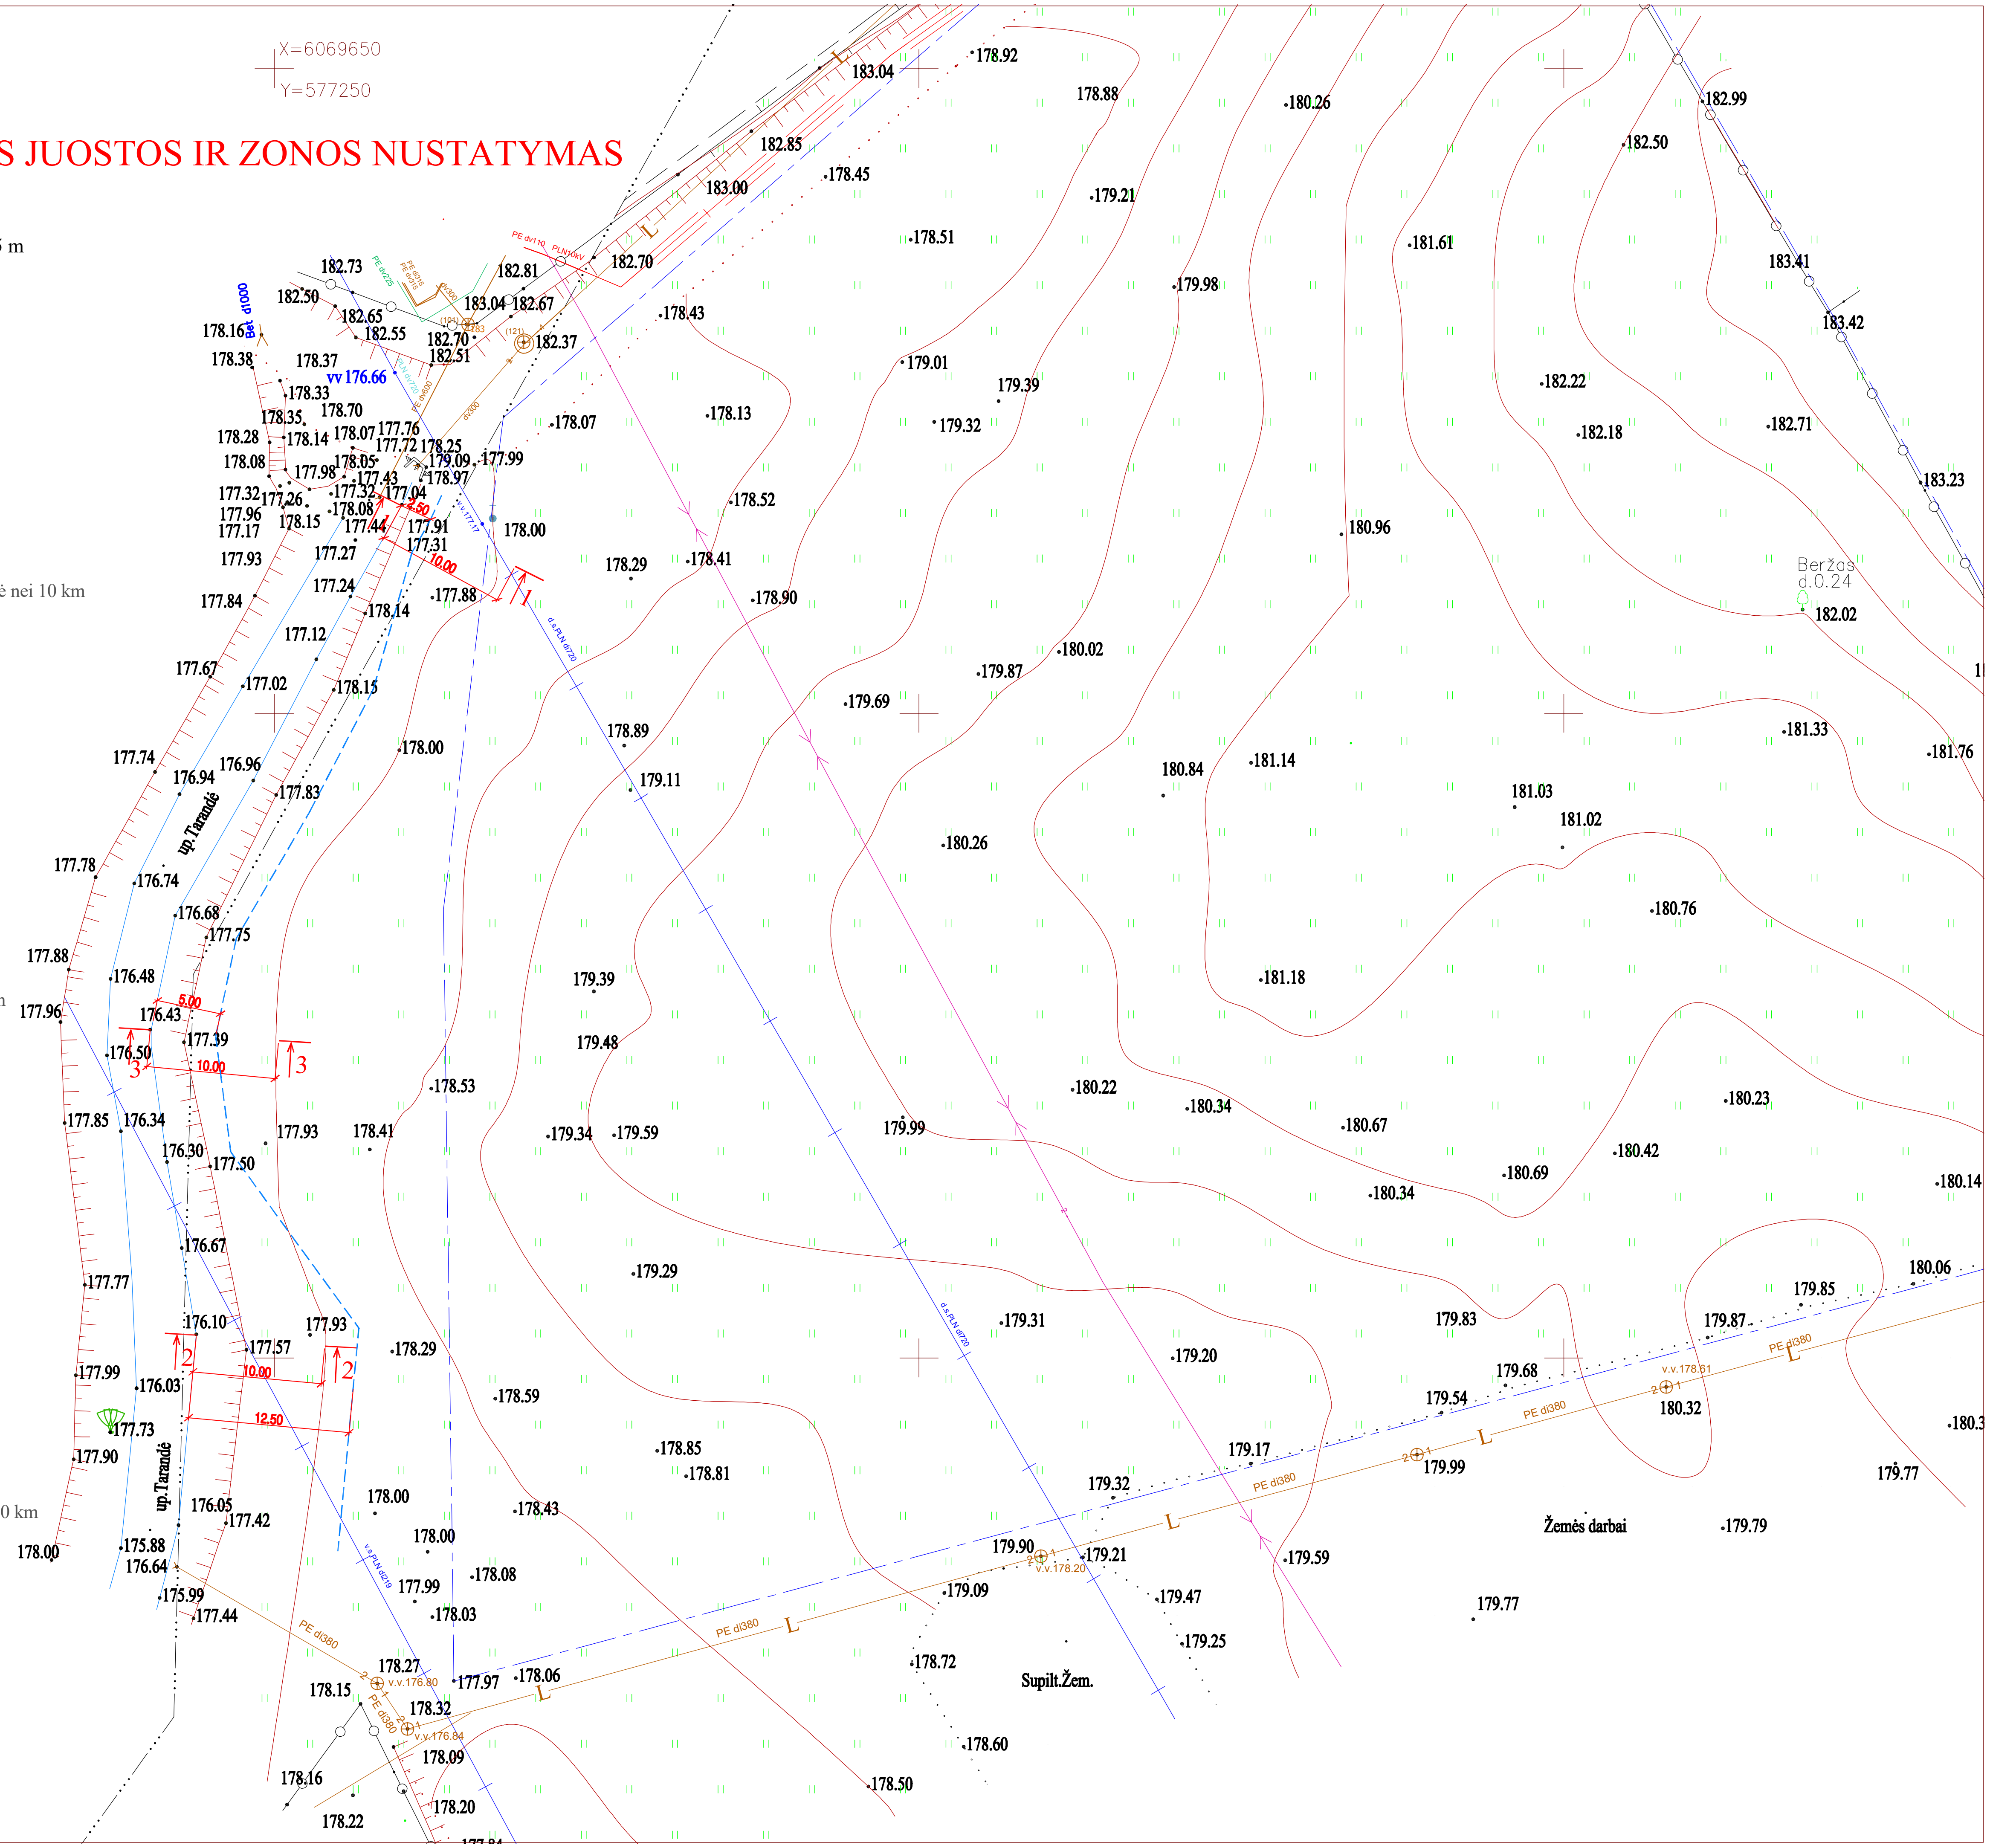
juosta - 12,5 m
Tarandės upė trumpesnė nei 10 km