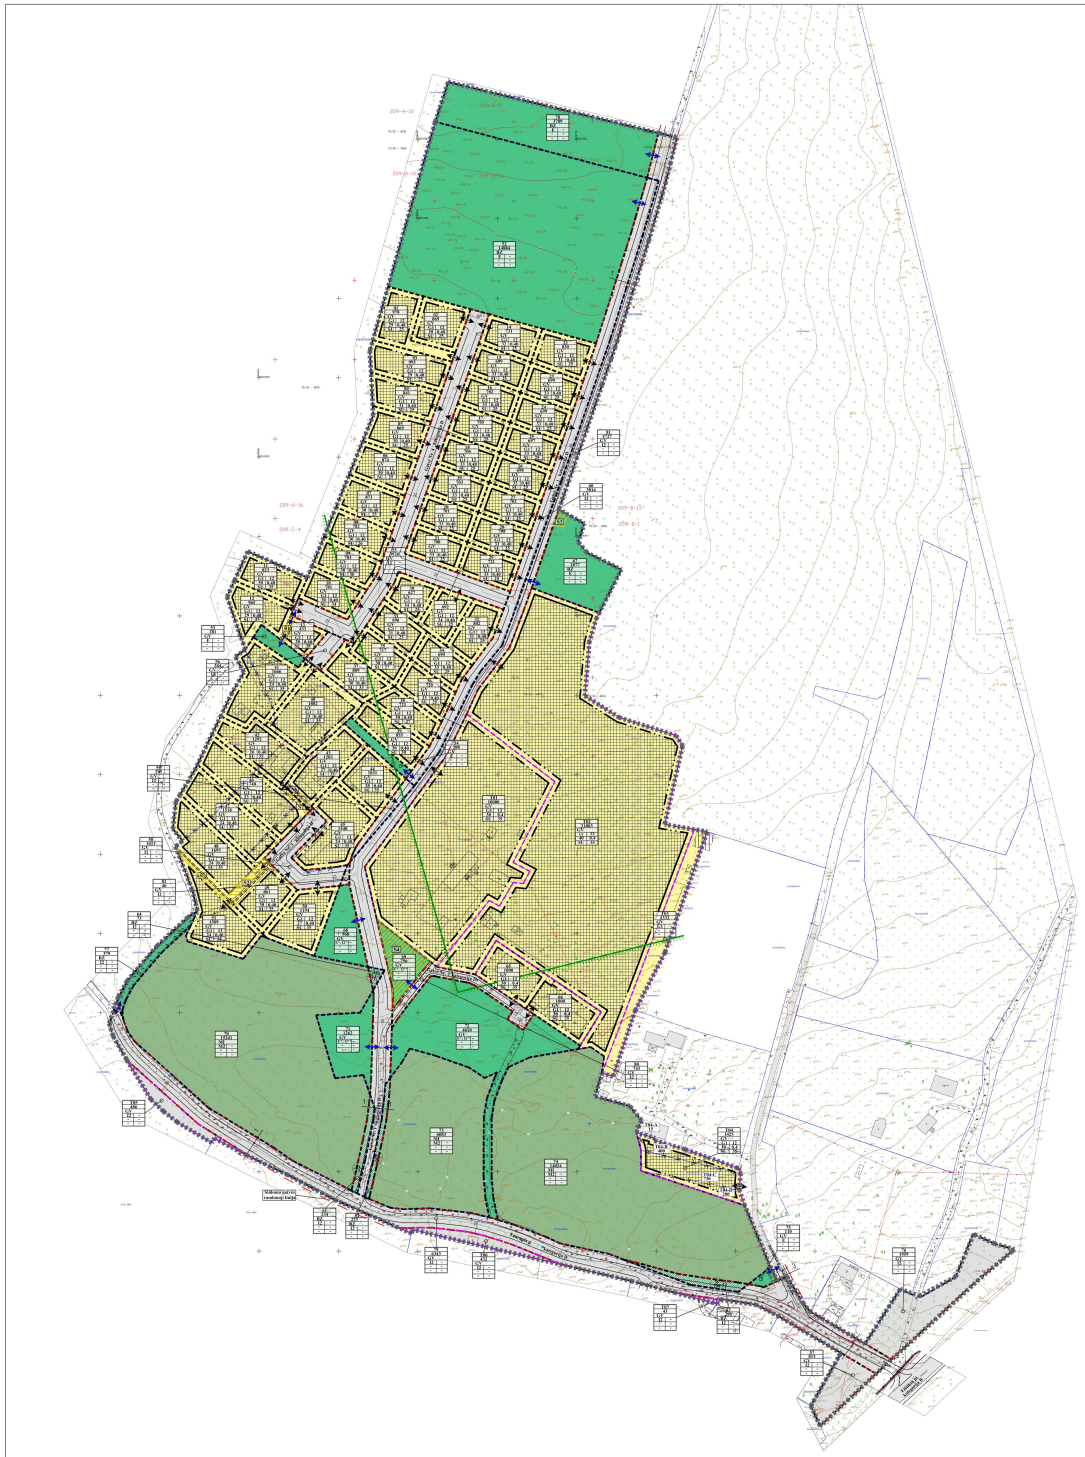

Reikšmės žymėjimas brėžinyje	Reikšmės žymėjimas aiškinamajame raštuose	Kitos nekilnojamosios kultūros vertybės	Planuojamos teritorijos naudojimo reglamentai: teritorijos naudojimo tipas	Žemės naudojimo paskirtis	Žemės naudojimo būdas	Inžinerinė paskirtis, aukštis			užstatymo tankis, %	užstatymo intensyvumas (bendrasis užstatytų žemės sklypų plotas)	užstatymo tipas	gatvės (kelio) tipas	gatvės (kelio) dalis, %	pėsčiųjų ir dviračių takai (taip/ne)	Papildomi teritorijos naudojimo reglamentai: statinių paskirtis	kiti reglamentai
						nuo	iki	aukštis m								
-	1	856	Gyvenamosios teritorijos (G1)	Kita	Vienbučių ir dvibučių gyvenamųjų pastatų teritorijos (G1)	12	200.00	25	0.40	Išskystinis užstatymas (IŠ)	-	-	25	1-2	Viena ar dvejų butų gyvenamosios paskirties pastatas su pagalbinio ūkio paskirties pastatais	
-	2	868	Gyvenamosios teritorijos (G1)	Kita	Vienbučių ir dvibučių gyvenamųjų pastatų teritorijos (G1)	12	200.00	30	0.40	Išskystinis užstatymas (IŠ)	-	-	30	1-2	Viena ar dvejų butų gyvenamosios paskirties pastatas su pagalbinio ūkio paskirties pastatais	
-	3	993	Gyvenamosios teritorijos (G1)	Kita	Vienbučių ir dvibučių gyvenamųjų pastatų teritorijos (G1)	12	200.00	28	0.40	Išskystinis užstatymas (IŠ)	-	-	25	1-2	Viena ar dvejų butų gyvenamosios paskirties pastatas su pagalbinio ūkio paskirties pastatais	
-	4	841	Gyvenamosios teritorijos (G1)	Kita	Vienbučių ir dvibučių gyvenamųjų pastatų teritorijos (G1)	12	200.00	31	0.40	Išskystinis užstatymas (IŠ)	-	-	25	1-2	Viena ar dvejų butų gyvenamosios paskirties pastatas su pagalbinio ūkio paskirties pastatais	
-	5	860	Gyvenamosios teritorijos (G1)	Kita	Vienbučių ir dvibučių gyvenamųjų pastatų teritorijos (G1)	12	200.00	30	0.40	Išskystinis užstatymas (IŠ)	-	-	25	1-2	Viena ar dvejų butų gyvenamosios paskirties pastatas su pagalbinio ūkio paskirties pastatais	
-	6	274	Gyvenamosios teritorijos (G1)	Kita	Vienbučių ir dvibučių gyvenamųjų pastatų teritorijos (G1)	12	200.00	30	0.40	Išskystinis užstatymas (IŠ)	-	-	25	1-2	Viena ar dvejų butų gyvenamosios paskirties pastatas su pagalbinio ūkio paskirties pastatais	
-	7	815	Gyvenamosios teritorijos (G1)	Kita	Vienbučių ir dvibučių gyvenamųjų pastatų teritorijos (G1)	12	200.00	30	0.40	Išskystinis užstatymas (IŠ)	-	-	25	1-2	Viena ar dvejų butų gyvenamosios paskirties pastatas su pagalbinio ūkio paskirties pastatais	
-	8	782	Gyvenamosios teritorijos (G1)	Kita	Vienbučių ir dvibučių gyvenamųjų pastatų teritorijos (G1)	12	200.00	30	0.40	Išskystinis užstatymas (IŠ)	-	-	26	1-2	Viena ar dvejų butų gyvenamosios paskirties pastatas su pagalbinio ūkio paskirties pastatais	
-	9	993	Gyvenamosios teritorijos (G1)	Kita	Vienbučių ir dvibučių gyvenamųjų pastatų teritorijos (G1)	12	200.00	30	0.40	Išskystinis užstatymas (IŠ)	-	-	30	1-2	Viena ar dvejų butų gyvenamosios paskirties pastatas su pagalbinio ūkio paskirties pastatais	
-	10	791	Gyvenamosios teritorijos (G1)	Kita	Vienbučių ir dvibučių gyvenamųjų pastatų teritorijos (G1)	12	200.00	30	0.40	Išskystinis užstatymas (IŠ)	-	-	34	1-2	Viena ar dvejų butų gyvenamosios paskirties pastatas su pagalbinio ūkio paskirties pastatais	
-	11	693	Gyvenamosios teritorijos (G1)	Kita	Vienbučių ir dvibučių gyvenamųjų pastatų teritorijos (G1)	12	200.00	30	0.40	Išskystinis užstatymas (IŠ)	-	-	35	1-2	Viena ar dvejų butų gyvenamosios paskirties pastatas su pagalbinio ūkio paskirties pastatais	
-	12	960	Gyvenamosios teritorijos (G1)	Kita	Vienbučių ir dvibučių gyvenamųjų pastatų teritorijos (G1)	12	231.50	29	0.40	Išskystinis užstatymas (IŠ)	-	-	35	1-2	Viena ar dvejų butų gyvenamosios paskirties pastatas su pagalbinio ūkio paskirties pastatais	
-	13	410	Gyvenamosios teritorijos (G1)	Kita	Vienbučių ir dvibučių gyvenamųjų pastatų teritorijos (G1)	12	200.00	30	0.40	Išskystinis užstatymas (IŠ)	-	-	36	1-2	Viena ar dvejų butų gyvenamosios paskirties pastatas su pagalbinio ūkio paskirties pastatais	
-	14	214	Gyvenamosios teritorijos (G1)	Kita	Vienbučių ir dvibučių gyvenamųjų pastatų teritorijos (G1)	12	200.00	30	0.40	Išskystinis užstatymas (IŠ)	-	-	25	1-2	Viena ar dvejų butų gyvenamosios paskirties pastatas su pagalbinio ūkio paskirties pastatais	
-	15	696	Gyvenamosios teritorijos (G1)	Kita	Vienbučių ir dvibučių gyvenamųjų pastatų teritorijos (G1)	12	200.00	33	0.40	Išskystinis užstatymas (IŠ)	-	-	25	1-2	Viena ar dvejų butų gyvenamosios paskirties pastatas su pagalbinio ūkio paskirties pastatais	
-	16	692	Gyvenamosios teritorijos (G1)	Kita	Vienbučių ir dvibučių gyvenamųjų pastatų teritorijos (G1)	12	200.00	33	0.40	Išskystinis užstatymas (IŠ)	-	-	25	1-2	Viena ar dvejų butų gyvenamosios paskirties pastatas su pagalbinio ūkio paskirties pastatais	
-	17	705	Gyvenamosios teritorijos (G1)	Kita	Vienbučių ir dvibučių gyvenamųjų pastatų teritorijos (G1)	12	200.00	33	0.40	Išskystinis užstatymas (IŠ)	-	-	25	1-2	Viena ar dvejų butų gyvenamosios paskirties pastatas su pagalbinio ūkio paskirties pastatais	
-	18	698	Gyvenamosios teritorijos (G1)	Kita	Vienbučių ir dvibučių gyvenamųjų pastatų teritorijos (G1)	12	200.00	33	0.40	Išskystinis užstatymas (IŠ)	-	-	25	1-2	Viena ar dvejų butų gyvenamosios paskirties pastatas su pagalbinio ūkio paskirties pastatais	
-	19	703	Gyvenamosios teritorijos (G1)	Kita	Vienbučių ir dvibučių gyvenamųjų pastatų teritorijos (G1)	12	200.00	33	0.40	Išskystinis užstatymas (IŠ)	-	-	25	1-2	Viena ar dvejų butų gyvenamosios paskirties pastatas su pagalbinio ūkio paskirties pastatais	
-	20	707	Gyvenamosios teritorijos (G1)	Kita	Vienbučių ir dvibučių gyvenamųjų pastatų teritorijos (G1)	12	200.00	33	0.40	Išskystinis užstatymas (IŠ)	-	-	25	1-2	Viena ar dvejų butų gyvenamosios paskirties pastatas su pagalbinio ūkio paskirties pastatais	
-	21	708	Gyvenamosios teritorijos (G1)	Kita	Vienbučių ir dvibučių gyvenamųjų pastatų teritorijos (G1)	12	200.00	33	0.40	Išskystinis užstatymas (IŠ)	-	-	26	1-2	Viena ar dvejų butų gyvenamosios paskirties pastatas su pagalbinio ūkio paskirties pastatais	
-	22	432	Gyvenamosios teritorijos (G1)	Kita	Vienbučių ir dvibučių gyvenamųjų pastatų teritorijos (G1)	12	200.00	31	0.40	Išskystinis užstatymas (IŠ)	-	-	26	1-2	Viena ar dvejų butų gyvenamosios paskirties pastatas su pagalbinio ūkio paskirties pastatais	
-	23	696	Gyvenamosios teritorijos (G1)	Kita	Vienbučių ir dvibučių gyvenamųjų pastatų teritorijos (G1)	12	200.00	33	0.40	Išskystinis užstatymas (IŠ)	-	-	26	1-2	Viena ar dvejų butų gyvenamosios paskirties pastatas su pagalbinio ūkio paskirties pastatais	
-	24	696	Gyvenamosios teritorijos (G1)	Kita	Vienbučių ir dvibučių gyvenamųjų pastatų teritorijos (G1)	12	200.00	33	0.40	Išskystinis užstatymas (IŠ)	-	-	26	1-2	Viena ar dvejų butų gyvenamosios paskirties pastatas su pagalbinio ūkio paskirties pastatais	
-	25	697	Gyvenamosios teritorijos (G1)	Kita	Vienbučių ir dvibučių gyvenamųjų pastatų teritorijos (G1)	12	200.00	33	0.40	Išskystinis užstatymas (IŠ)	-	-	26	1-2	Viena ar dvejų butų gyvenamosios paskirties pastatas su pagalbinio ūkio paskirties pastatais	
-	26	698	Gyvenamosios teritorijos (G1)	Kita	Vienbučių ir dvibučių gyvenamųjų pastatų teritorijos (G1)	12	200.00	33	0.40	Išskystinis užstatymas (IŠ)	-	-	26	1-2	Viena ar dvejų butų gyvenamosios paskirties pastatas su pagalbinio ūkio paskirties pastatais	
-	27	702	Gyvenamosios teritorijos (G1)	Kita	Vienbučių ir dvibučių gyvenamųjų pastatų teritorijos (G1)	12	200.00	33	0.40	Išskystinis užstatymas (IŠ)	-	-	26	1-2	Viena ar dvejų butų gyvenamosios paskirties pastatas su pagalbinio ūkio paskirties pastatais	
-	28	708	Gyvenamosios teritorijos (G1)	Kita	Vienbučių ir dvibučių gyvenamųjų pastatų teritorijos (G1)	12	200.00	33	0.40	Išskystinis užstatymas (IŠ)	-	-	26	1-2	Viena ar dvejų butų gyvenamosios paskirties pastatas su pagalbinio ūkio paskirties pastatais	
-	29	711	Gyvenamosios teritorijos (G1)	Kita	Vienbučių ir dvibučių gyvenamųjų pastatų teritorijos (G1)	12	200.00	33	0.40	Išskystinis užstatymas (IŠ)	-	-	26	1-2	Viena ar dvejų butų gyvenamosios paskirties pastatas su pagalbinio ūkio paskirties pastatais	
-	30	427	Gyvenamosios teritorijos (G1)	Kita	Vienbučių ir dvibučių gyvenamųjų pastatų teritorijos (G1)	12	200.00	34	0.40	Išskystinis užstatymas (IŠ)	-	-	26	1-2	Viena ar dvejų butų gyvenamosios paskirties pastatas su pagalbinio ūkio paskirties pastatais	
-	31	692	Gyvenamosios teritorijos (G1)	Kita	Vienbučių ir dvibučių gyvenamųjų pastatų teritorijos (G1)	12	200.00	34	0.40	Išskystinis užstatymas (IŠ)	-	-	25	1-2	Viena ar dvejų butų gyvenamosios paskirties pastatas su pagalbinio ūkio paskirties pastatais	
-	32	402	Gyvenamosios teritorijos (G1)	Kita	Vienbučių ir dvibučių gyvenamųjų pastatų teritorijos (G1)	12	200.00	31	0.40	Išskystinis užstatymas (IŠ)	-	-	25	1-2	Viena ar dvejų butų gyvenamosios paskirties pastatas su pagalbinio ūkio paskirties pastatais	
-	33	696	Gyvenamosios teritorijos (G1)	Kita	Vienbučių ir dvibučių gyvenamųjų pastatų teritorijos (G1)	12	200.00	31	0.40	Išskystinis užstatymas (IŠ)	-	-	25	1-2	Viena ar dvejų butų gyvenamosios paskirties pastatas su pagalbinio ūkio paskirties pastatais	
-	34	490	Gyvenamosios teritorijos (G1)	Kita	Vienbučių ir dvibučių gyvenamųjų pastatų teritorijos (G1)	12	200.00	33	0.40	Išskystinis užstatymas (IŠ)	-	-	25	1-2	Viena ar dvejų butų gyvenamosios paskirties pastatas su pagalbinio ūkio paskirties pastatais	
-	35	111	Gyvenamosios teritorijos (G1)	Kita	Vienbučių ir dvibučių gyvenamųjų pastatų teritorijos (G1)	12	200.00	30	0.40	Išskystinis užstatymas (IŠ)	-	-	27	1-2	Viena ar dvejų butų gyvenamosios paskirties pastatas su pagalbinio ūkio paskirties pastatais	
-	36	100	Gyvenamosios teritorijos (G1)	Kita	Vienbučių ir dvibučių gyvenamųjų pastatų teritorijos (G1)	12	200.00	30	0.40	Išskystinis užstatymas (IŠ)	-	-	35	1-2	Viena ar dvejų butų gyvenamosios paskirties pastatas su pagalbinio ūkio paskirties pastatais	
-	37	809	Gyvenamosios teritorijos (G1)	Kita	Vienbučių ir dvibučių gyvenamųjų pastatų teritorijos (G1)	12	200.00	30	0.40	Išskystinis užstatymas (IŠ)	-	-	35	1-2	Viena ar dvejų butų gyvenamosios paskirties pastatas su pagalbinio ūkio paskirties pastatais	
-	38	117	Gyvenamosios teritorijos (G1)	Kita	Vienbučių ir dvibučių gyvenamųjų pastatų teritorijos (G1)	12	200.00	30	0.40	Išskystinis užstatymas (IŠ)	-	-	27	1-2	Viena ar dvejų butų gyvenamosios paskirties pastatas su pagalbinio ūkio paskirties pastatais	
-	39	855	Gyvenamosios teritorijos (G1)	Kita	Vienbučių ir dvibučių gyvenamųjų pastatų teritorijos (G1)	12	200.40	30	0.40	Išskystinis užstatymas (IŠ)	-	-	30	1-2	Viena ar dvejų butų gyvenamosios paskirties pastatas su pagalbinio ūkio paskirties pastatais	
-	40	1002	Gyvenamosios teritorijos (G1)	Kita	Vienbučių ir dvibučių gyvenamųjų pastatų teritorijos (G1)	12	200.00	33	0.40	Išskystinis užstatymas (IŠ)	-	-	35	1-2	Viena ar dvejų butų gyvenamosios paskirties pastatas su pagalbinio ūkio paskirties pastatais	
-	41	1068	Gyvenamosios teritorijos (G1)	Kita	Vienbučių ir dvibučių gyvenamųjų pastatų teritorijos (G1)	12	231.50	24	0.40	Išskystinis užstatymas (IŠ)	-	-	35	1-2	Viena ar dvejų butų gyvenamosios paskirties pastatas su pagalbinio ūkio paskirties pastatais	
-	42	1350	Gyvenamosios teritorijos (G1)	Kita	Vienbučių ir dvibučių gyvenamųjų pastatų teritorijos (G1)	12	231.40	35	0.40	Išskystinis užstatymas (IŠ)	-	-	35	1-2	Viena ar dvejų butų gyvenamosios paskirties pastatas su pagalbinio ūkio paskirties pastatais	
-	43	1353	Gyvenamosios teritorijos (G1)	Kita	Vienbučių ir dvibučių gyvenamųjų pastatų teritorijos (G1)	12	231.10	27	0.40	Išskystinis užstatymas (IŠ)	-	-	35	1-2	Viena ar dvejų butų gyvenamosios paskirties pastatas su pagalbinio ūkio paskirties pastatais	
-	44	1051	Gyvenamosios teritorijos (G1)	Kita	Vienbučių ir dvibučių gyvenamųjų pastatų teritorijos (G1)	12	231.70	28	0.40	Išskystinis užstatymas (IŠ)	-	-	35	1-2	Viena ar dvejų butų gyvenamosios paskirties pastatas su pagalbinio ūkio paskirties pastatais	
-	45	1046	Gyvenamosios teritorijos (G1)	Kita	Vienbučių ir dvibučių gyvenamųjų pastatų teritorijos (G1)	12	231.00	24	0.40	Išskystinis užstatymas (IŠ)	-	-	35	1-2	Viena ar dvejų butų gyvenamosios paskirties pastatas su pagalbinio ūkio paskirties pastatais	
-	46	1740	Gyvenamosios teritorijos (G1)	Kita	Vienbučių ir dvibučių gyvenamųjų pastatų teritorijos (G1)	12	231.20	23	0.40	Išskystinis užstatymas (IŠ)	-	-	35	1-2	Viena ar dvejų butų gyvenamosios paskirties pastatas su pagalbinio ūkio paskirties pastatais	
-	47	1518	Gyvenamosios teritorijos (G1)	Kita	Vienbučių ir dvibučių gyvenamųjų pastatų teritorijos (G1)	12	200.00	24	0.40	Išskystinis užstatymas (IŠ)	-	-	35	1-2	Viena ar dvejų butų gyvenamosios paskirties pastatas su pagalbinio ūkio paskirties pastatais	
-	48	1001	Gyvenamosios teritorijos (G1)	Kita	Vienbučių ir dvibučių gyvenamųjų pastatų teritorijos (G1)	12	200.00	24	0.40	Išskystinis užstatymas (IŠ)	-	-	35	1-2	Viena ar dvejų butų gyvenamosios paskirties pastatas su pagalbinio ūkio paskirties pastatais	
-	49	861	Gyvenamosios teritorijos (G1)	Kita	Vienbučių ir dvibučių gyvenamųjų pastatų teritorijos (G1)	12	200.00	30	0.40	Išskystinis užstatymas (IŠ)	-	-	36	1-2	Viena ar dvejų butų gyvenamosios paskirties pastatas su pagalbinio ūkio paskirties pastatais	
-	50	1104	Gyvenamosios teritorijos (G1)	Kita	Vienbučių ir dvibučių gyvenamųjų pastatų teritorijos (G1)	12	200.00	27	0.40	Išskystinis užstatymas (IŠ)	-	-	35	1-2	Viena ar dvejų butų gyvenamosios paskirties pastatas su pagalbinio ūkio paskirties pastatais	
-	51	1000	Gyvenamosios teritorijos (G1)	Kita	Vienbučių ir dvibučių gyvenamųjų pastatų teritorijos (G1)	12	166.50	28	0.40	Išskystinis užstatymas (IŠ)	-	-	25	1-2	Viena ar dvejų butų gyvenamosios paskirties pastatas su pagalbinio ūkio paskirties pastatais	
25	52	1484	Gyvenamosios teritorijos (G1)	Kita	Sėkmės mokyklos-darželio, Sėkmės g. 1, Vilnius teritorija (SM)	-	-	-	-	-	-	-	-	-	-	
26	53	2011	Gyvenamosios teritorijos (G1)	Kita	Atskirų žmonių sveikatos priežiūros (SV)	-	-	-	-	-	-	-	-	-	-	
27	54	2008	Gyvenamosios teritorijos (G1)	Kita	Bendrojo naudojimo teritorija (BN)	-	-	-	-	-	-	-	-	-	-	
28	55	2004	Gyvenamosios teritorijos (G1)	Kita	Bendrojo naudojimo teritorija (BN)	-	-	-	-	-	-	-	-	-	-	
29	56	2003	Gyvenamosios teritorijos (G1)	Kita	Bendrojo naudojimo teritorija (BN)	-	-	-	-	-	-	-	-	-	-	
30	57	813	Gyvenamosios teritorijos (G1)	Kita	Bendrojo naudojimo teritorija (BN)	-	-	-	-	-	-	-	-	-	-	
31	58	1001	Gyvenamosios teritorijos (G1)	Kita	Bendrojo naudojimo teritorija (BN)	-	-	-	-	-	-	-	-	-	-	
32	59	2013	Gyvenamosios teritorijos (G1)	Kita	Bendrojo naudojimo teritorija (BN)	-	-	-	-	-	-	-	-	-	Zemės sklypas sklėsnio paviršiaus sulaikymo Vilniaus miesto savivaldybė	
33	60	2012	Gyvenamosios teritorijos (G1)	Kita	Bendrojo naudojimo teritorija (BN)	-	-	-	-	-	-	-	-	-	Žemės sklypas sklėsnio paviršiaus sulaikymo Vilniaus miesto savivaldybė	
34	61	2014	Gyvenamosios teritorijos (G1)	Kita	Bendrojo naudojimo teritorija (BN)	-	-	-	-	-	-	-	-	-	Žemės sklypas sklėsnio paviršiaus sulaikymo Vilniaus miesto savivaldybė	
35	62	2015	Gyvenamosios teritorijos (G1)	Kita	Bendrojo naudojimo teritorija (BN)	-	-	-	-	-	-	-	-	-	Žemės sklypas sklėsnio paviršiaus sulaikymo Vilniaus miesto savivaldybė	
36	63	2016	Gyvenamosios teritorijos (G1)	Kita	Bendrojo naudojimo teritorija (BN)	-	-	-	-	-	-	-	-	-	Žemės sklypas sklėsnio paviršiaus sulaikymo Vilniaus miesto savivaldybė	
37	64	2017	Gyvenamosios teritorijos (G1)	Kita	Bendrojo naudojimo teritorija (BN)	-	-	-	-	-	-	-	-	-	Žemės sklypas sklėsnio paviršiaus sulaikymo Vilniaus miesto savivaldybė	
38	65	1004	Gyvenamosios teritorijos (G1)	Kita	Vienbučių ir dvibučių gyvenamųjų pastatų teritorijos (G1)	12	261.00	30	0.4	Išskystinis užstatymas (IŠ)	400	19000	35	1-2	Viena ar dvejų butų gyvenamosios paskirties pastatas su pagalbinio ūkio paskirties pastatais	
39	66	2180	Gyvenamosios teritorijos (G1)	Kita	Vienbučių ir dvibučių gyvenamųjų pastatų teritorijos (G1)	12	203.00	40	0.4	Išskystinis užstatymas (IŠ)	400	21800	25	1-2	Viena ar dvejų butų gyvenamosios paskirties pastatas su pagalbinio ūkio paskirties pastatais	
40	67	1356	Gyvenamosios teritorijos (G1)	Kita	Vienbučių ir dvibučių gyvenamųjų pastatų teritorijos (G1)	-	-	-	-	-	480	1302	-	-	Vandens tiekimo ir nuotekų šalinimo stotis (VTNŠ) prie esamos nuotekų valyklos Vilniaus miesto savivaldybė	
41	68	1425	Gyvenamosios teritorijos (G1)	Kita	Vienbučių ir dvibučių gyvenamųjų pastatų teritorijos (G1)	-	-	-	-	-	480	1425	35	1-2	Vandens tiekimo ir nuotekų šalinimo stotis (VTNŠ) Vilniaus miesto savivaldybė	
42	69	1000	Gyvenamosios teritorijos (G1)	Kita	Vienbučių ir dvibučių gyvenamųjų pastatų teritorijos (G1)	12	167.00	50	0.4	Išskystinis užstatymas (IŠ)	400	14000	35	1-2	Viena ar dvejų butų gyvenamosios paskirties pastatas su pagalbinio ūkio paskirties pastatais	
43	70	1000	Gyvenamosios teritorijos (G1)	Kita	Vienbučių ir dvibučių gyvenamųjų pastatų teritorijos (G1)	-	-	-	-	-	-	-	-	-	Vandens tiekimo ir nuotekų šalinimo stotis (VTNŠ) Vilniaus miesto savivaldybė	
44	71	1000	Gyvenamosios teritorijos (G1)	Kita	Vienbučių ir dvibučių gyvenamųjų pastatų teritorijos (G1)	-	-	-	-	-	-	-	-	-	Vandens tiekimo ir nuotekų šalinimo stotis (VTNŠ) Vilniaus miesto savivaldybė	
45	72	1000	Gyvenamosios teritorijos (G1)	Kita	Vienbučių ir dvibučių gyvenamųjų pastatų teritorijos (G1)	-	-	-	-	-	-	-	-	-	Vandens tiekimo ir nuotekų šalinimo stotis (VTNŠ) Vilniaus miesto savivaldybė	
46	73	1000	Gyvenamosios teritorijos (G1)	Kita	Vienbučių ir dvibučių gyvenamųjų pastatų teritorijos (G1)	-	-	-	-	-	-	-	-	-	Vandens tiekimo ir nuotekų šalinimo stotis (VTNŠ) Vilniaus miesto savivaldybė	
47	74	1000	Gyvenamosios teritorijos (G1)	Kita	Vienbučių ir dvibučių gyvenamųjų pastatų teritorijos (G1)	-	-	-	-	-	-	-	-	-	Vandens tiekimo ir nuotekų šalinimo stotis (VTNŠ) Vilniaus miesto savivaldybė	
48	75	1000	Gyvenamosios teritorijos (G1)	Kita	Vienbučių ir dvibučių gyvenamųjų pastatų teritorijos (G1)	12	261.00	30	0.4	Išskystinis užstatymas (IŠ)	-	-	25	1-2	Viena ar dvejų butų gyvenamosios paskirties pastatas su pagalbinio ūkio paskirties pastatais	
49	76	1000	Gyvenamosios teritorijos (G1)	Kita	Vienbučių ir dvibučių gyvenamųjų pastatų teritorijos (G1)	12	261.00	30	0.4	Išskystinis užstatymas (IŠ)	-	-	25	1-2	Viena ar dvejų butų gyvenamosios paskirties pastatas su pagalbinio ūkio paskirties pastatais	
50	77	1811	Gyvenamosios teritorijos (G1)	Kita	Atskirų žmonių sveikatos priežiūros (SV)	-	-	-	-	-	-	-	-	-	-	
51	78	1000	Gyvenamosios teritorijos (G1)	Kita	Atskirų žmonių sveikatos priežiūros (SV)	-	-	-	-	-	-	-	-	-	-	
52	79	1000	Gyvenamosios teritorijos (G1)	Kita	Bendrojo naudojimo teritorija (BN)	-	-	-	-	-	-	-	-	-	-	
53	80	1000	Gyvenamosios teritorijos (G1)	Kita	Bendrojo naudojimo teritorija (BN)	-	-	-	-	-	-	-	-	-	-	
54	81	1000	Gyvenamosios teritorijos (G1)	Kita	Bendrojo naudojimo teritorija (BN)	-	-	-	-	-	-	-	-	-	-	
55	82	1000	Gyvenamosios teritorijos (G1)	Kita	Bendrojo naudojimo teritorija (BN)	-	-	-	-	-	-	-	-	-	-	
56	83	1000	Gyvenamosios teritorijos (G1)	Kita	Bendrojo naudojimo teritorija (BN)	-	-	-	-	-	-	-	-	-	-	
57	84	1000	Gyvenamosios teritorijos (G1)	Kita	Bendrojo naudojimo teritorija (BN)	-	-	-	-	-	-	-	-	-	-	
58	85	1000	Gyvenamosios teritorijos (G1)	Kita	Bendrojo naudojimo teritorija (BN)	-	-	-	-	-	-	-	-	-	-	
59	86	1000	Gyvenamosios teritorijos (G1)	Kita	Bendrojo naudojimo teritorija (BN)	-	-	-	-	-	-	-	-	-	-	
60	87	1000	Gyvenamosios teritorijos (G1)	Kita	Bendrojo naudojimo teritorija (BN)	-	-	-	-	-	-	-	-	-	-	
61	88	1000	Gyvenamosios teritorijos (G1)	Kita	Bendrojo naudojimo teritorija (BN)	-	-	-	-	-	-	-	-	-	-	
62	89	1000	Gyvenamosios teritorijos (G1)	Kita	Bendrojo naudojimo teritorija (BN)	-	-	-	-	-	-	-	-	-	-	
63	90	1000	Gyvenamosios teritorijos (G1)	Kita	Bendrojo naudojimo teritorija (BN)	-	-	-	-	-	-	-	-	-	-	
64	91	1000	Gyvenamosios teritorijos (G1)	Kita	Bendrojo naudojimo teritorija (BN)	-	-	-	-	-	-	-	-	-	-	
65	92	1000	Gyvenamosios teritorijos (G1)	Kita	Bendrojo naudojimo teritorija (BN)	-	-	-	-	-	-	-	-	-	-	
66	93	1000	Gyvenamosios teritorijos (G1)	Kita	Bendrojo naudojimo teritorija (BN)	-	-	-	-	-	-	-	-	-	-	
67	94	1000	Gyvenamosios teritorijos (G1)	Kita	Bendrojo naudojimo teritorija (BN)	-	-	-	-	-	-	-	-	-	-	
68	95	1000	Gyvenamosios teritorijos (G1)	Kita	Bendrojo naudojimo teritorija (BN)	-	-	-	-	-	-	-	-	-	-	
69	96	1000	Gyvenamosios teritorijos (G1)	Kita	Bendrojo naudojimo teritorija (BN)	-	-	-	-	-	-	-	-	-	-	
70	97	1000	Gyvenamosios teritorijos (G1)	Kita	Bendrojo naudojimo teritorija (BN)	-	-	-	-	-	-	-	-	-	-	
71	98	1000	Gyvenamosios teritorijos (G1)	Kita	Bendrojo naudojimo teritorija (BN)	-	-	-	-	-	-	-	-	-	-	
72	99	1000	Gyvenamosios teritorijos (G1)	Kita	Bendrojo naudojimo teritorija (BN)	-	-	-	-	-	-	-	-	-	-	
73	100	1000	Gyvenamosios teritorijos (G1)	Kita	Bendrojo naudojimo teritorija (BN)	-	-	-	-	-	-	-	-	-	-	
74	101	1000	Gyvenamosios teritorijos (G1)	Kita	Bendrojo naudojimo teritorija (BN)	-	-	-	-	-	-	-	-	-	-	
75	102	1000	Gyvenamosios teritorijos (G1)	Kita	Bendrojo naudojimo teritorija (BN)	-	-	-	-	-	-	-	-	-	-	
76	103	1000	Gyvenamosios teritorijos (G1)	Kita	Bendrojo naudojimo teritorija (BN)	-	-	-	-	-	-	-	-	-	-	
77	104	1000	Gyvenamosios teritorijos (G1)	Kita	Bendrojo naudojimo teritorija (BN)	-	-	-	-	-	-	-	-	-	-	
78	105	1000	Gyvenamosios teritorijos (G1)	Kita	Bendrojo naudojimo teritorija (BN)	-	-	-	-	-	-	-	-	-	-	
79	106	1000	Gyvenamosios teritorijos (G1)	Kita	Bendrojo naudojimo teritorija (BN)	-	-	-	-	-	-	-	-	-	-	
80	107	1000	Gyvenamosios teritorijos (G1)	Kita	Bendrojo naudojimo teritorija (BN)	-	-	-	-	-	-	-	-	-	-	
81	108	1000	Gyvenamosios teritorijos (G1)	Kita	Bendrojo naudojimo teritorija (BN)	-	-	-	-	-	-	-	-	-	-	
82	109	1000	Gyvenamosios teritorijos (G1)	Kita	Bendrojo naudojimo teritorija (BN)	-	-	-	-	-	-	-	-	-	-	
83	110	1000	Gyvenamosios teritorijos (G1)	Kita	Bendrojo naudojimo teritorija (BN)	-	-	-	-	-	-	-	-	-	-	
84	111	1000	Gyvenamosios teritorijos (G1)	Kita	Bendrojo naudojimo teritorija (BN)	-	-	-	-	-	-	-	-	-	-	
85	112	1000	Gyvenamosios teritorijos (G1)	Kita	Bendrojo naudojimo teritorija (BN)	-	-	-	-	-	-	-	-	-	-	
86	113	1000	Gyvenamosios teritorijos (G1)	Kita	Bendrojo naudojimo teritorija (BN)	-	-	-	-	-	-	-	-	-	-	
87	114	1000	Gyvenamosios teritorijos (G1)	Kita	Bendrojo naudojimo teritorija (BN)	-	-	-	-	-	-	-	-	-	-	
88	115	1000	Gyvenamosios teritorijos (G1)	Kita	Bendrojo naudojimo teritorija (BN)	-	-	-	-	-	-	-	-	-	-	
89	116	1000	Gyvenamosios teritorijos (G1)	Kita	Bendrojo naudojimo teritorija (BN)	-	-	-	-	-	-	-	-	-	-	
90	117	1000	Gyvenamosios teritorijos (G1)	Kita	Bendrojo naudojimo teritorija (BN)	-	-	-	-	-	-	-	-	-	-	
91	118	1000	Gyvenamosios teritorijos (G1)	Kita	Bendrojo naudojimo teritorija (BN)	-	-	-	-	-	-	-	-	-	-	
92	119	1000	Gyvenamosios teritorijos (G1)	Kita	Bendrojo naudojimo teritorija (BN)	-	-	-	-	-	-	-	-	-	-	
93	120	1000	Gyvenamosios teritorijos (G1)	Kita	Bendrojo naudojimo teritorija (BN)	-	-	-	-	-	-	-	-	-	-	
94	121	1000	Gyvenamosios teritorijos (G1)	Kita	Bendrojo naudojimo teritorija (BN)	-	-	-	-	-	-	-	-	-	-	
95	122	1000	Gyvenamosios teritorijos (G1)	Kita	Bendrojo naudojimo teritorija (BN)	-	-	-	-	-	-	-	-	-	-	
96	123	1000	Gyvenamosios teritorijos (G1)	Kita	Bendrojo naudojimo teritorija (BN)	-	-	-	-	-	-	-	-	-	-	
97	124	1000	Gyvenamosios teritorijos (G1)	Kita	Bendrojo naudojimo teritorija (BN)	-	-	-	-	-	-	-	-	-	-	
98	125	1000	Gyvenamosios teritorijos (G1)	Kita	Bendrojo naudojimo terit