




Pjūvis 1 - 1
Pavilnionių g.

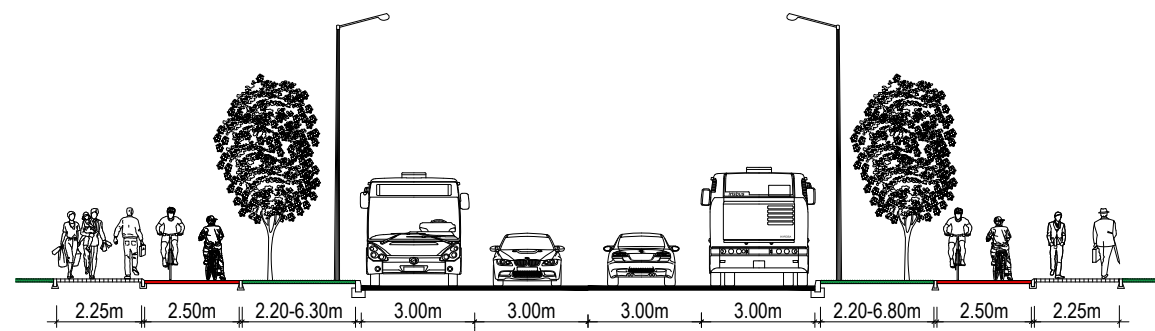


Pjūvis 2 - 2
L. Zamenhofo g.

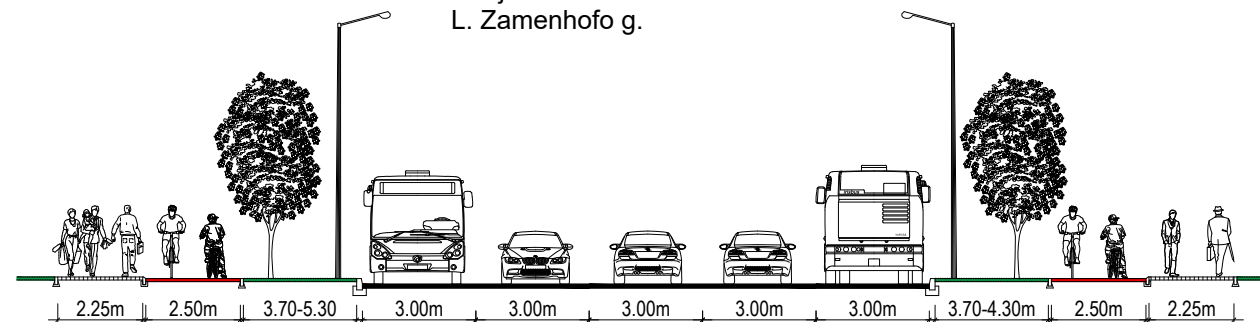


Pjūvis 3 - 3
Justiniškių g.

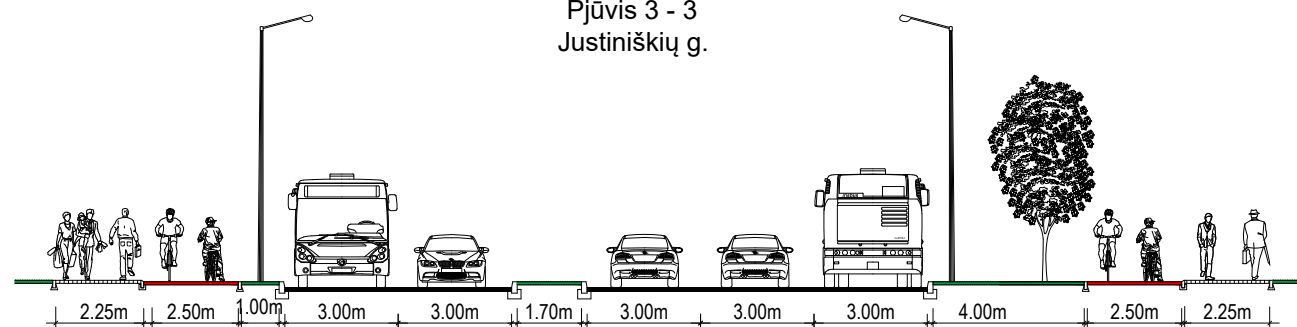

Pjūvis 4 - 4
Gileikių g.

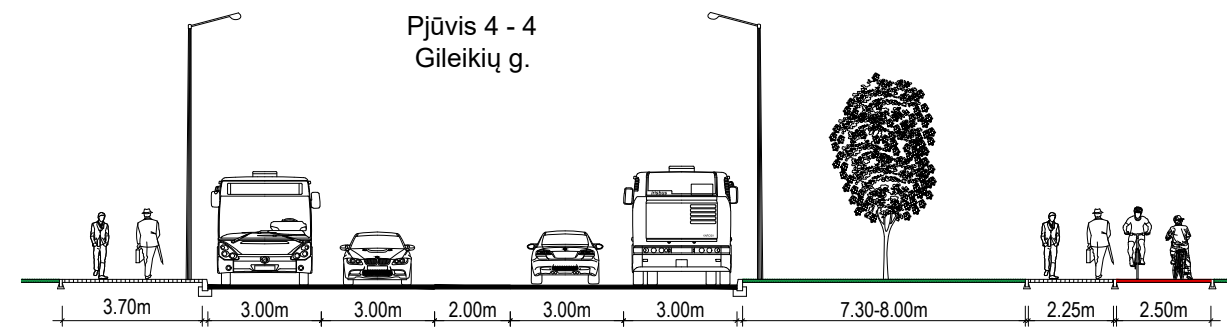


Pjūvis 5 - 5
S. Neries g.

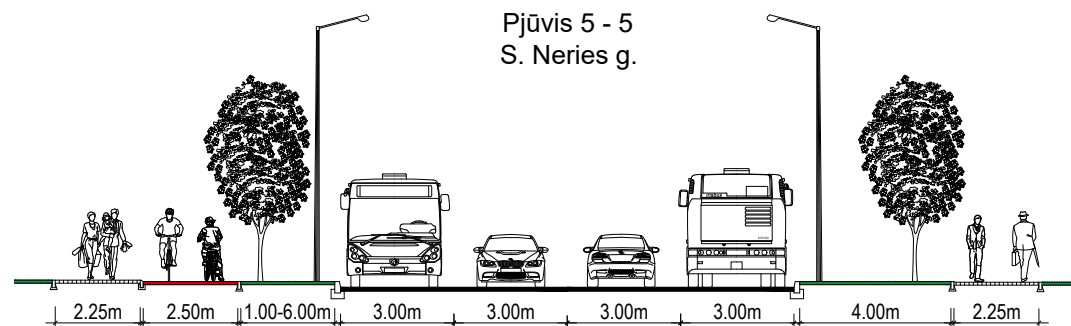


0	2020 01 20	Statybos leidimui, konkursui
LAIDA	DATA	LAIDOS STATUSAS, KEITIMO PRIEŽASTIS (JEI TAIKOMA)

KVAL. PATV. DOK. NR.				Statinio projekto pavadinimas PAVILNIONIŲ GATVĖ IR UKMERGĖS IR L.ZAMENHOFO GATVIŲ SANKRYŽA. PROJEKTINIAI PASIŪLYMAI	
11320	PV	Vida Kukelkienė		Dokumento pavadinimas SKERSINIAI PROFILIAI M 1:200	Laida
17681	PDV	Marius Noreika			0
LT	Statytojas ir (arba) užsakovas Vilniaus miesto savivaldybė			Dokumento žymuo VP15.163-PP-S-SP	Lapas 1
					Lapų 1

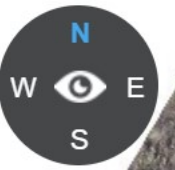

2019



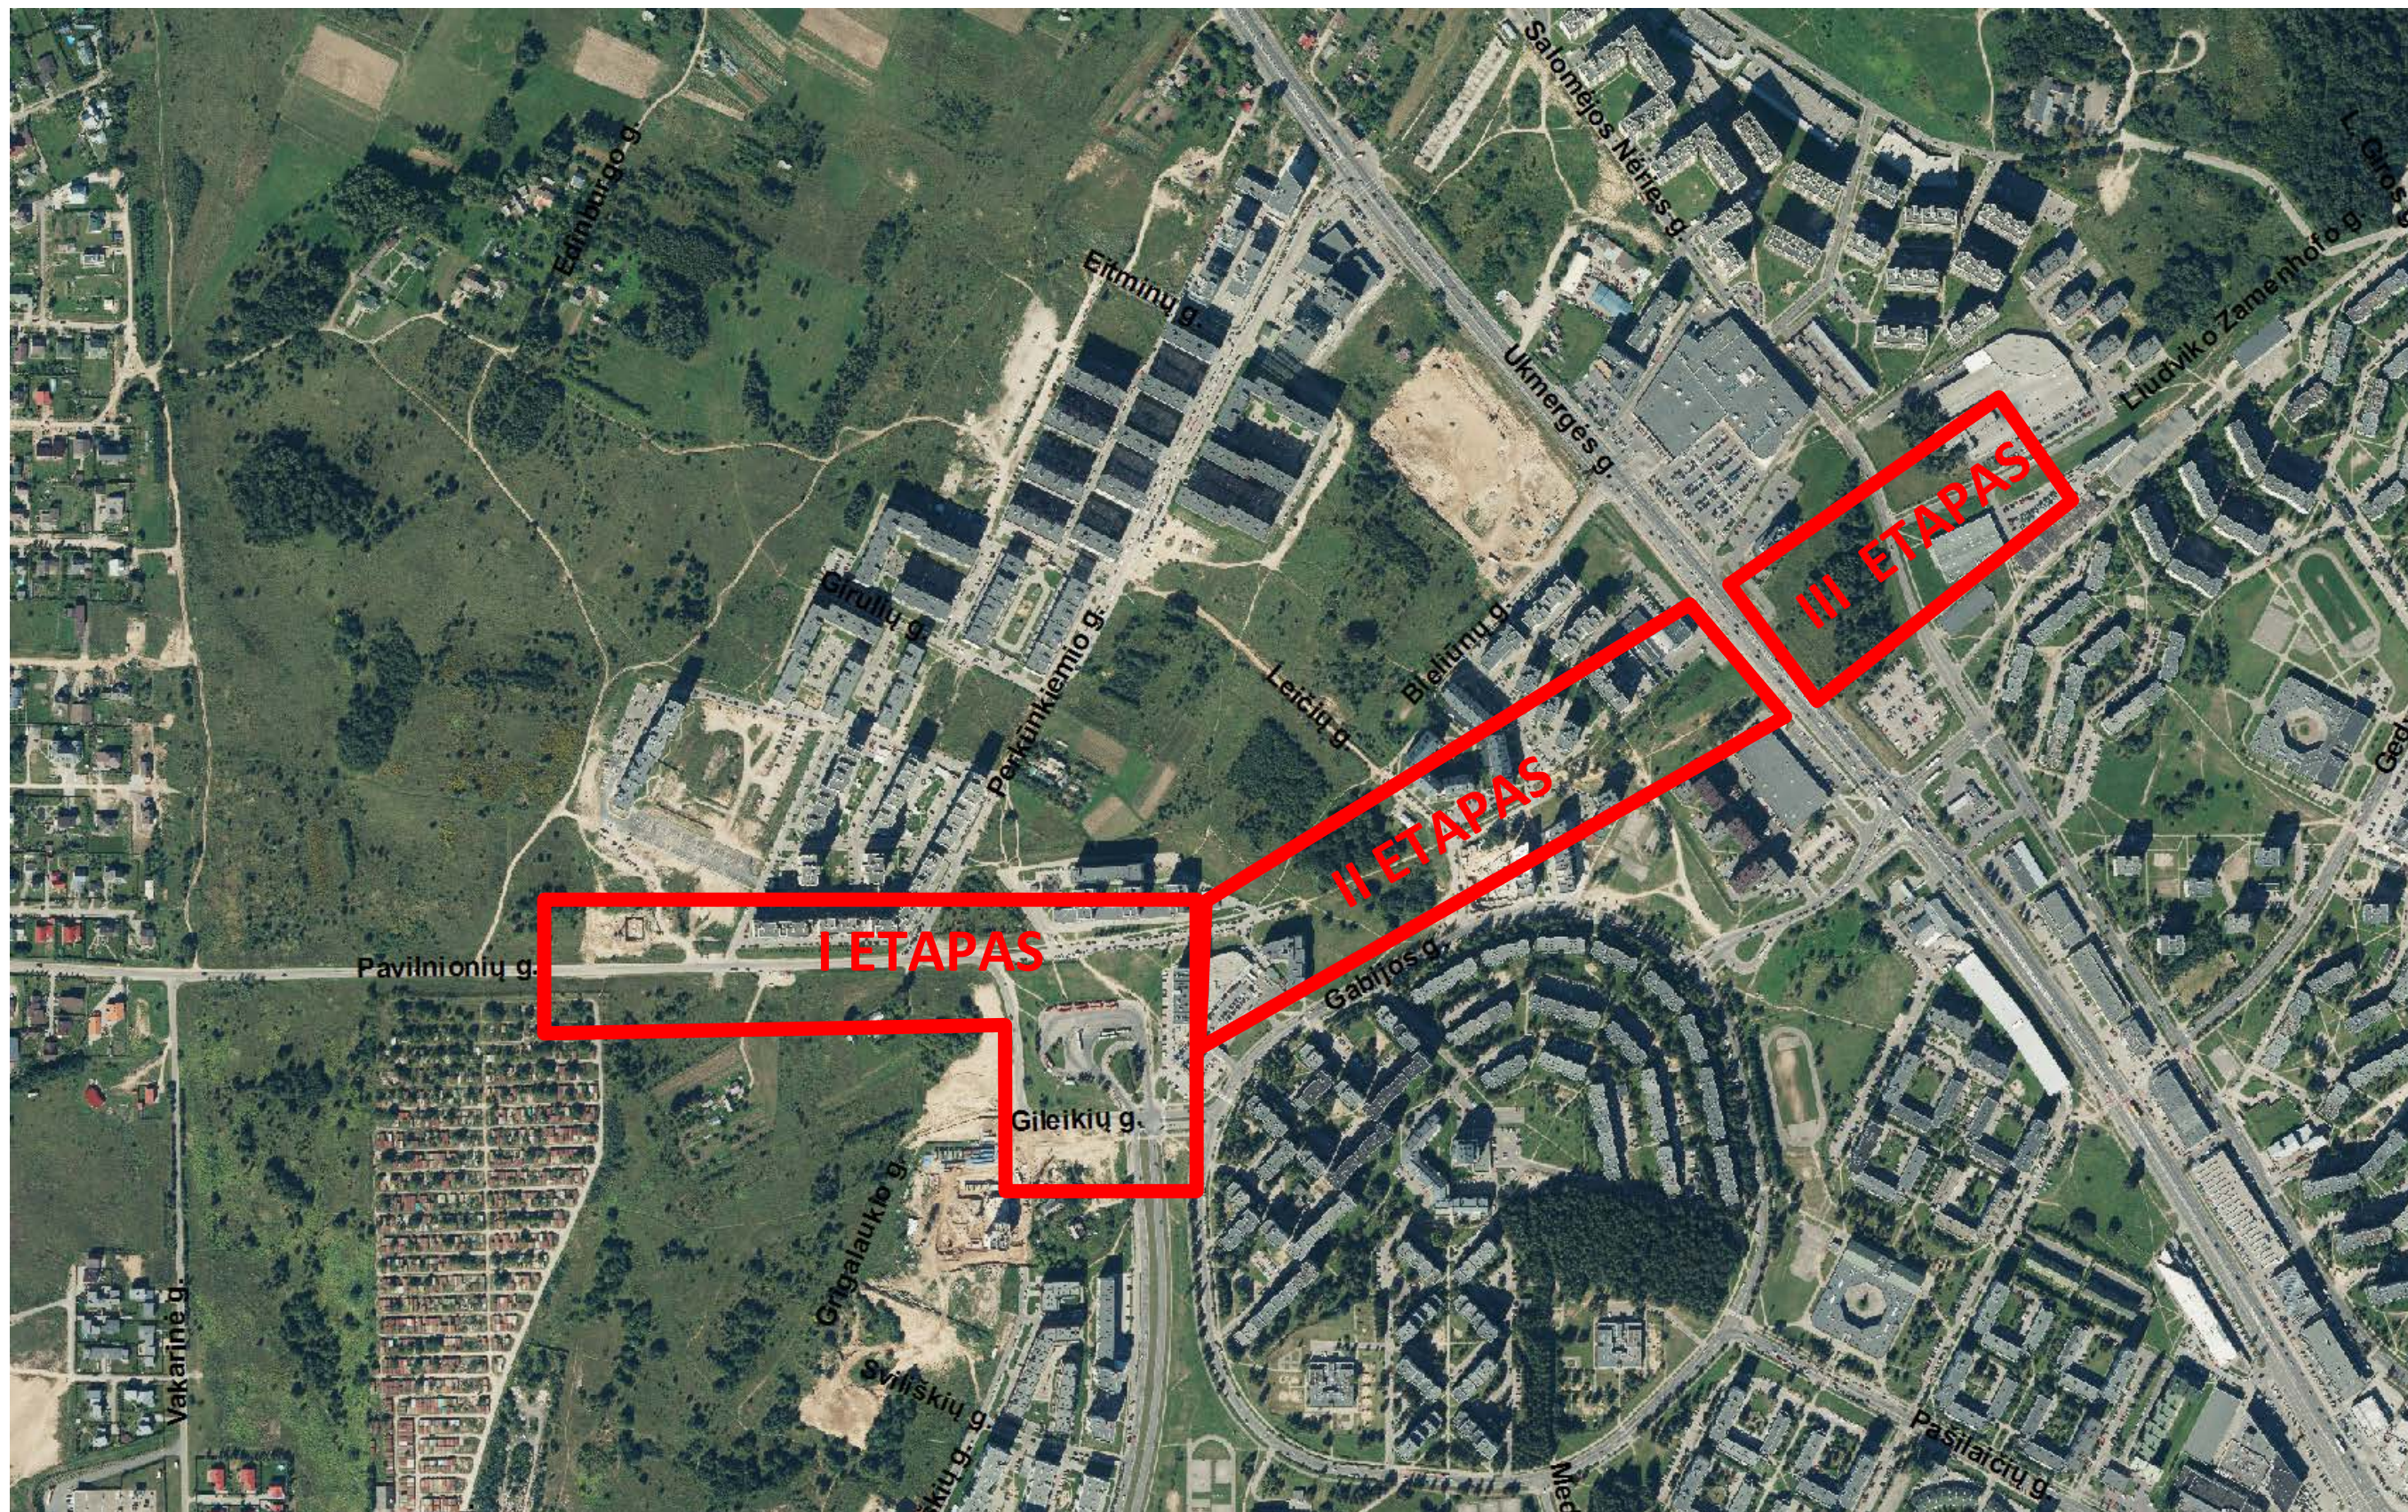

PROJEKTO VYKDYMO ETAPAI