



**VILNIAUS MIESTO SAVIVALDYBĖS  
MERAS**

**POTVARKIS  
DĖL ŽEMĖS SKLYPO (KADASTRO NR. 0101/0159:1299) KUPRIONIŠKIŲ KAIME  
DETALIOJO PLANO SPRENDINIŲ SKLYPE SERVEČĖS G. 8 (KADASTRO  
NR. 0101/0159:0776) KOREGAVIMO TVIRTINIMO**

2023 m. lapkričio d. Nr.  
Vilnius


Vadovaudamasis Lietuvos Respublikos teritorijų planavimo įstatymo 28 straipsnio 9 dalimi ir Lietuvos Respublikos aplinkos ministro 2014 m. sausio 2 d. įsakymu Nr. D1-8 „Dėl Kompleksinio teritorijų planavimo dokumentų rengimo taisyklių patvirtinimo“ patvirtintų Kompleksinio teritorijų planavimo dokumentų rengimo taisyklių 323.1 papunkčiu,

t v i r t i n u Vilniaus miesto savivaldybės tarybos 2011 m. birželio 28 d. sprendimu Nr. 1-100 „Dėl sklypo (kadastro Nr. 0101/0159:1299) Kuprioniškių kaime detaliojo plano tvirtinimo“ patvirtinto detaliojo plano (registro Nr. T00054666) sprendinių koregavimą žemės sklype Nr. 1, esančiame Servečės g. 8 (kadastro Nr. 0101/0159:0776): pakeisti detaliuoju planu nustatytą statybos zoną, statybos ribą, susisiekimo komunikacijų, automobilių stovėjimo, želdynų vietas pagal sklypo planą (pridedama), kuriam pritarė Teritorijų planavimo komisija.

Meras

Valdas Benkuskas

PLANUOJAMAS SKLYPAS

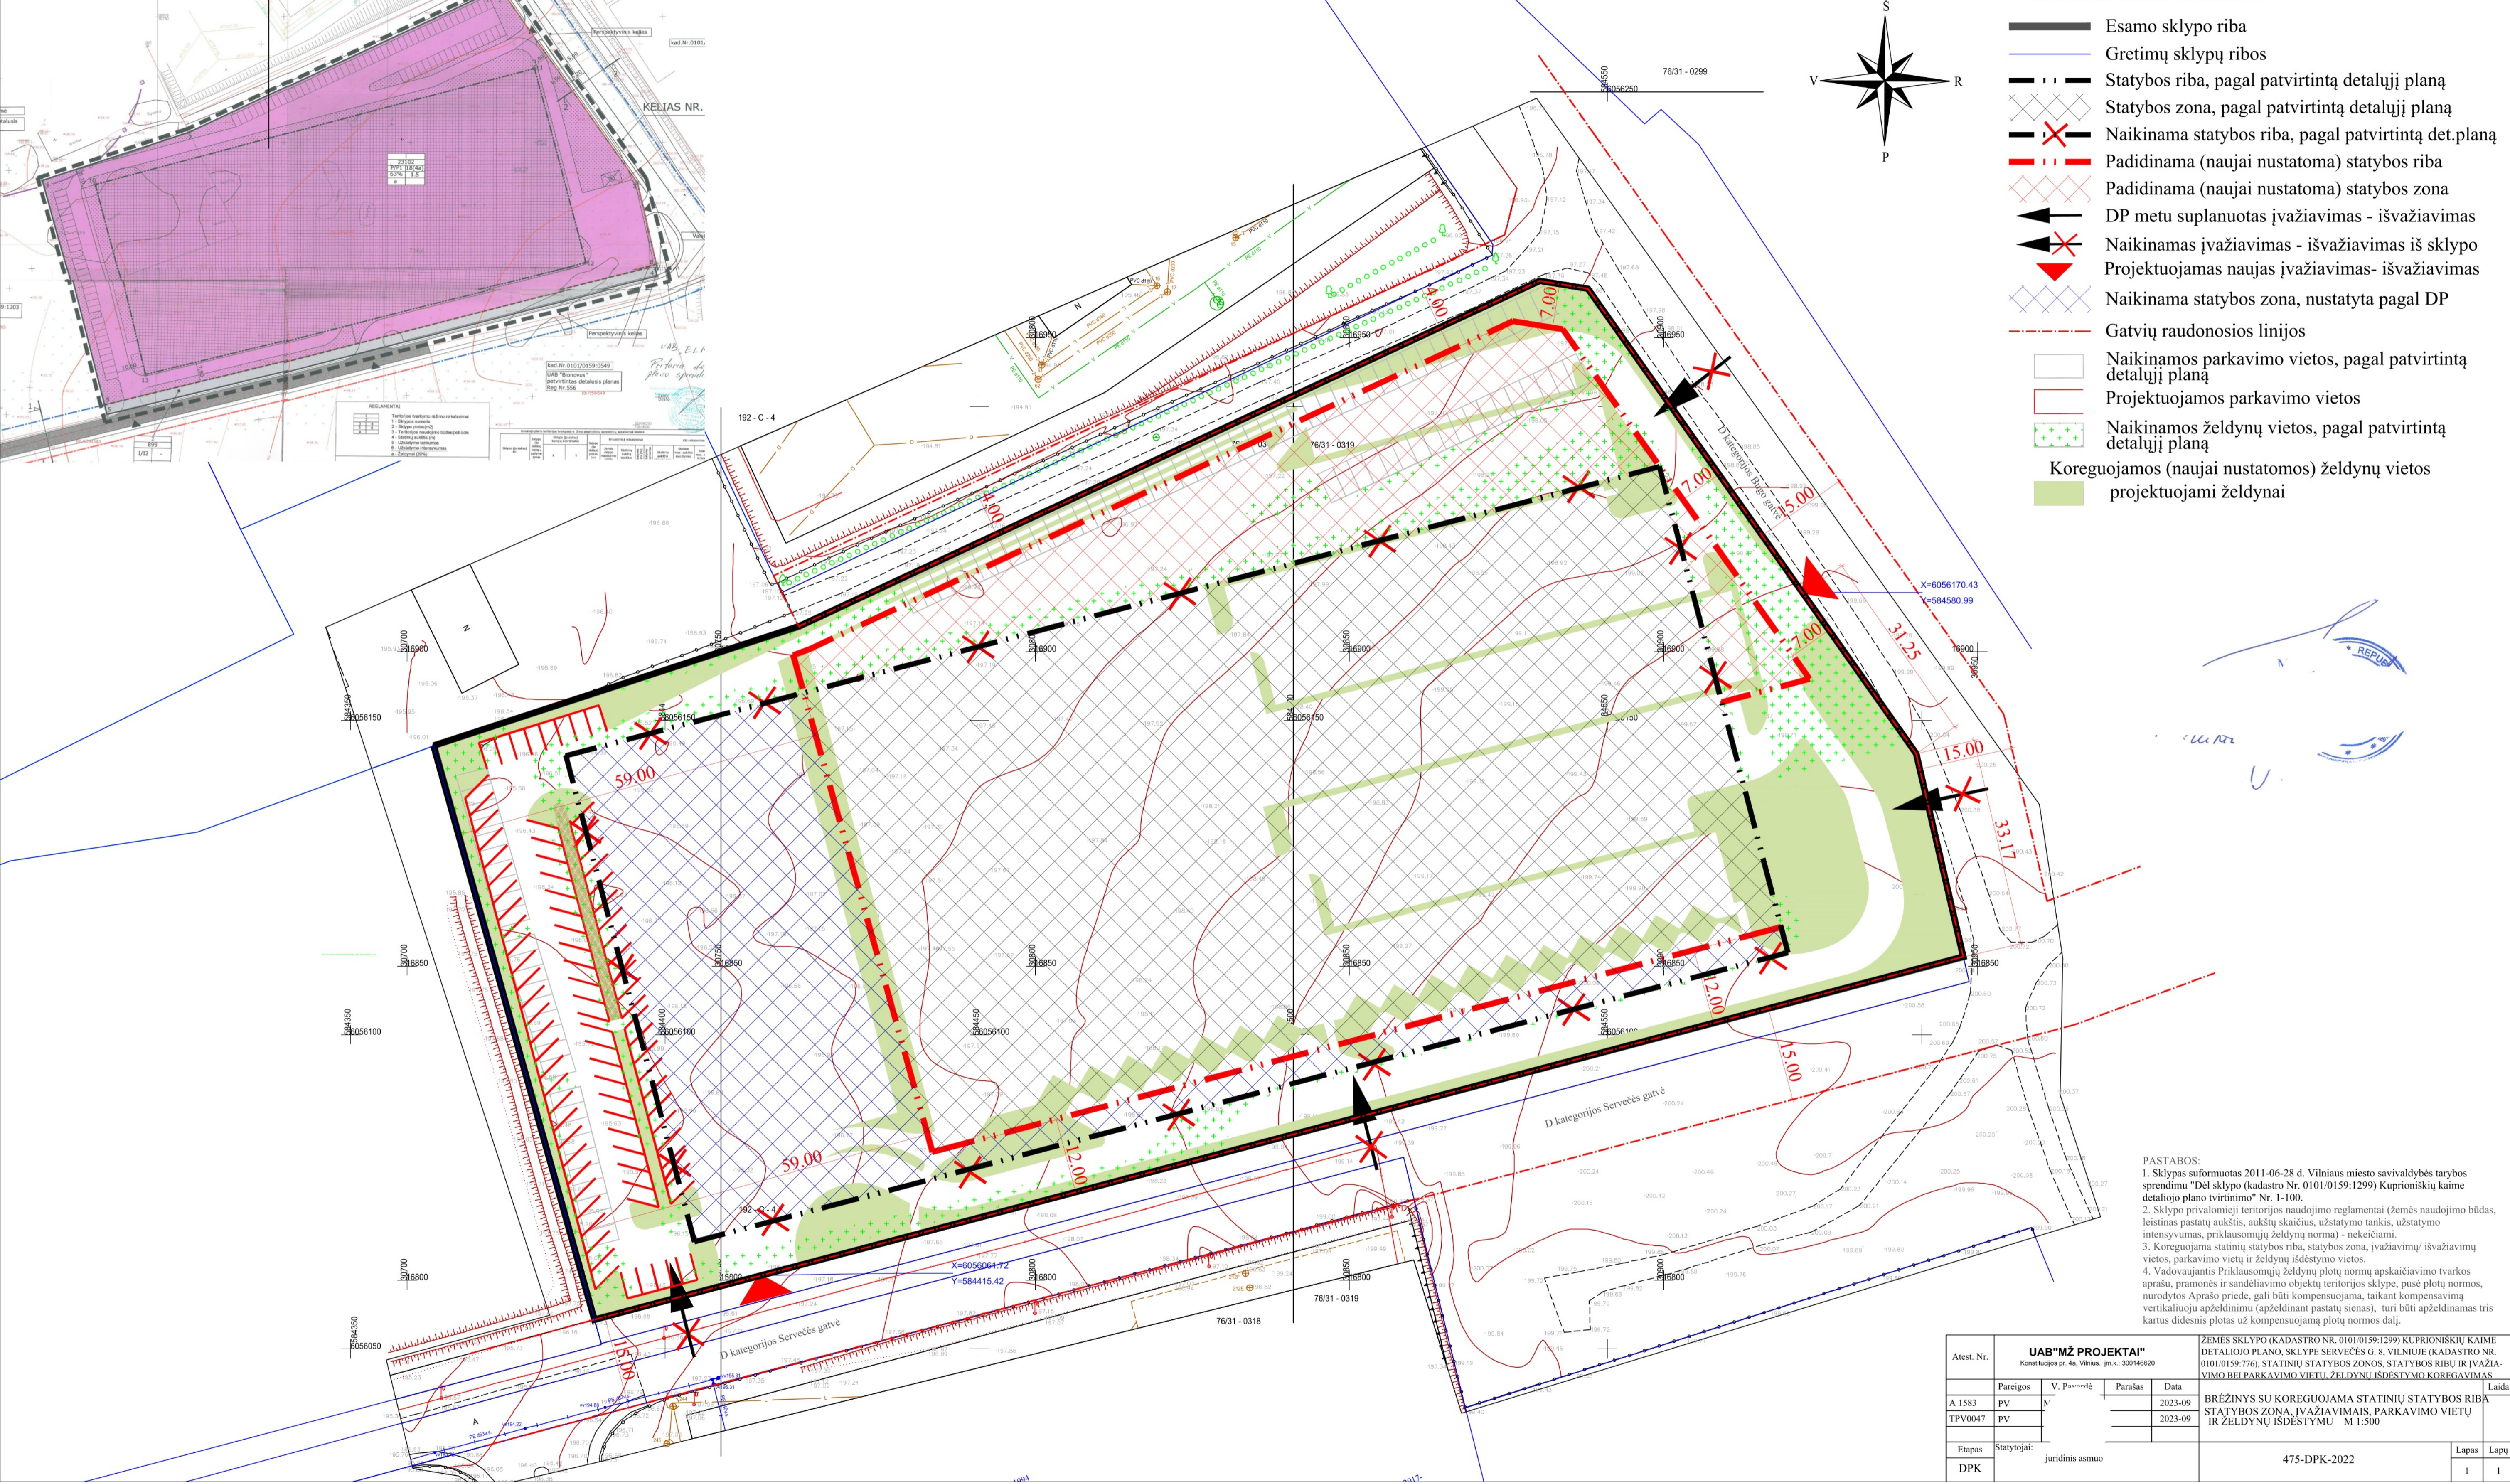

- SUTARTINIAI ŽYMĖJIMAI**
- Esamo sklypo riba
  - Gretimų sklypų ribos
  - Statybos riba, pagal patvirtintą detalų planą
  - Naikinama statybos riba, pagal patvirtintą det. planą
  - Padidinama (naujai nustatoma) statybos riba
  - Padidinama (naujai nustatoma) statybos zona
  - DP metu suplanuotas įvažiavimas - išvažiavimas
  - Naikinamas įvažiavimas - išvažiavimas iš sklypo
  - Projektuojamas naujas įvažiavimas- išvažiavimas
  - Naikinama statybos zona, nustatyta pagal DP
  - Gatvių raudonosios linijos
  - Naikinamos parkavimo vietos, pagal patvirtintą detalų planą
  - Projektuojamos parkavimo vietos
  - Naikinamos želdynų vietos, pagal patvirtintą detalų planą
  - Koreguojamos (naujai nustatomos) želdynų vietos
  - projektuojami želdynai

**PASTABOS:**

1. Sklypas suformuotas 2011-06-28 d. Vilniaus miesto savivaldybės tarybos sprendimu "Dėl sklypo (kadastro Nr. 0101/0159/1299) Kuprioniškių kaime detaliojo plano tvirtinimo" Nr. 1-100.
2. Sklypo privalomieji teritorijos naudojimo reglamentai (žemės naudojimo būdas, leistinas pastatų aukštis, aukštų skaičius, užstatymo tankis, užstatymo intensyvumas, priklausomųjų želdynų norma) - nekeičiami.
3. Koreguojama statinių statybos riba, statybos zona, įvažiavimų/ išvažiavimų vietos, parkavimo vietų ir želdynų išdėstymo vietos.
4. Vadovaujantis Priklausomųjų želdynų plotų normų apskaičiavimo tvarkos aprašu, pramonės ir sandėliavimo objektų teritorijos sklype, pusę plotų normos, nurodytos Aprašo priede, gali būti kompensuojama, taikant kompensavimą vertikaliojo apželdinimo (apželdinant pastatų sienas), turi būti apželdinamas tris kartus didesnis plotas už kompensuojamą plotą normos dalį.

Atest. Nr.	<b>UAB "MŽ PROJEKTA"</b> Kornelijų g. 4a, Vilnius, įm. A. 300146620				ŽEMĖS SKLYPO (KADASTRO NR. 0101/0159/1299) KUPRIONIŠKIŲ KAIME DETALIOJO PLANO, SKLYPE SERVICĖS G. 8, VILNIUJE (KADASTRO NR. 0101/0159/776), STATINIŲ STATYBOS ZONOS, STATYBOS RIBŲ IR ĮVAŽIAVIMO BELPARKAVIMO VIETŲ, ŽELDYNŲ IŠDĖSTYMO KOREGAVIMAS
A 1583	Pareigos	V. P.	Parašas	Data	Laida
TPV0047	PV	M		2023-09	BRĖŽINYS SU KOREGUOJAMA STATINIŲ STATYBOS RIBŲ, STATYBOS ZONA, ĮVAŽIAVIMAIMS, PARKAVIMO VIETŲ IR ŽELDYNŲ IŠDĖSTYMU M 1:500
				2023-09	
Etapas	Statytojas:	juridinis asmuo			Lapas
DPK				475-DPK-2022	Lapų
					1   1

**DETALŪS METADUOMENYS**

<b>Dokumento sudarytojas (-ai)</b>	Vilniaus miesto savivaldybė 188710061, Konstitucijos pr. 3, LT-09601, Vilnius
<b>Dokumento pavadinimas (antraštė)</b>	DĖL ŽEMĖS SKLYPO (KADASTRO NR. 0101/0159:1299) KUPRIONIŠKIŲ KAIME DETALIOJO PLANO SPRENDINIŲ SKLYPE SERVEČĖS G. 8 (KADASTRO NR. 0101/0159:0776) KOREGAVIMO TVIRTINIMO
<b>Dokumento registracijos data ir numeris</b>	2023-11-08 Nr. 955-1238/23
<b>Dokumento gavimo data ir dokumento gavimo registracijos numeris</b>	–
<b>Dokumento specifikacijos identifikavimo žymuo</b>	ADOC-V1.0
<b>Parašo paskirtis</b>	Pasirašymas
<b>Parašą sukūrusio asmens vardas, pavardė ir pareigos</b>	Valdas Benkuskas, Vilniaus miesto savivaldybės Meras
<b>Sertifikatas išduotas</b>	VALDAS BENKUNSKAS LT
<b>Parašo sukūrimo data ir laikas</b>	2023-11-08 15:58:44 (GMT+02:00)
<b>Parašo formatas</b>	XAdES-T
<b>Laiko žymoje nurodytas laikas</b>	2023-11-08 15:58:51 (GMT+02:00)
<b>Informacija apie sertifikavimo paslaugų teikėją</b>	RCSC IssuingCA, VI Registru centras - i.k. 124110246 LT
<b>Sertifikato galiojimo laikas</b>	2023-04-25 17:36:53 – 2025-04-24 17:36:53
<b>Informacija apie būdus, naudotus metaduomenų vientisumui užtikrinti</b>	"Registravimas" paskirties metaduomenų vientisumas užtikrintas naudojant "RCSC IssuingCA, VI Registru centras - i.k. 124110246 LT" išduotą sertifikatą "Dokumentų valdymo sistema Avilys, Vilniaus miesto savivaldybės administracija, i.k. 188710061 LT", sertifikatas galioja nuo 2021-12-20 09:38:49 iki 2024-12-19 09:38:49
<b>Pagrindinio dokumento priedų skaičius</b>	1
<b>Pagrindinio dokumento priedamų dokumentų skaičius</b>	–
<b>Priedamo dokumento sudarytojas (-ai)</b>	–
<b>Priedamo dokumento pavadinimas (antraštė)</b>	–
<b>Priedamo dokumento registracijos data ir numeris</b>	–
<b>Programinės įrangos, kuria naudojantis sudarytas elektroninis dokumentas, pavadinimas</b>	Dokumentų valdymo sistema „Avilys“, versija 3.5.72
<b>Informacija apie elektroninio dokumento ir elektroninio (-ių) parašo (-ų) tikrinimą (tikrinimo data)</b>	Atitinka specifikacijos keliamus reikalavimus. Visi dokumente esantys elektroniniai parašai galioja (2023-11-08 17:01:46)
<b>Paieškos nuoroda</b>	–
<b>Papildomi metaduomenys</b>	Nuorašą suformavo 2023-11-08 17:01:47 Dokumentų valdymo sistema „Avilys“