






SITUACIJOS SCHEMA

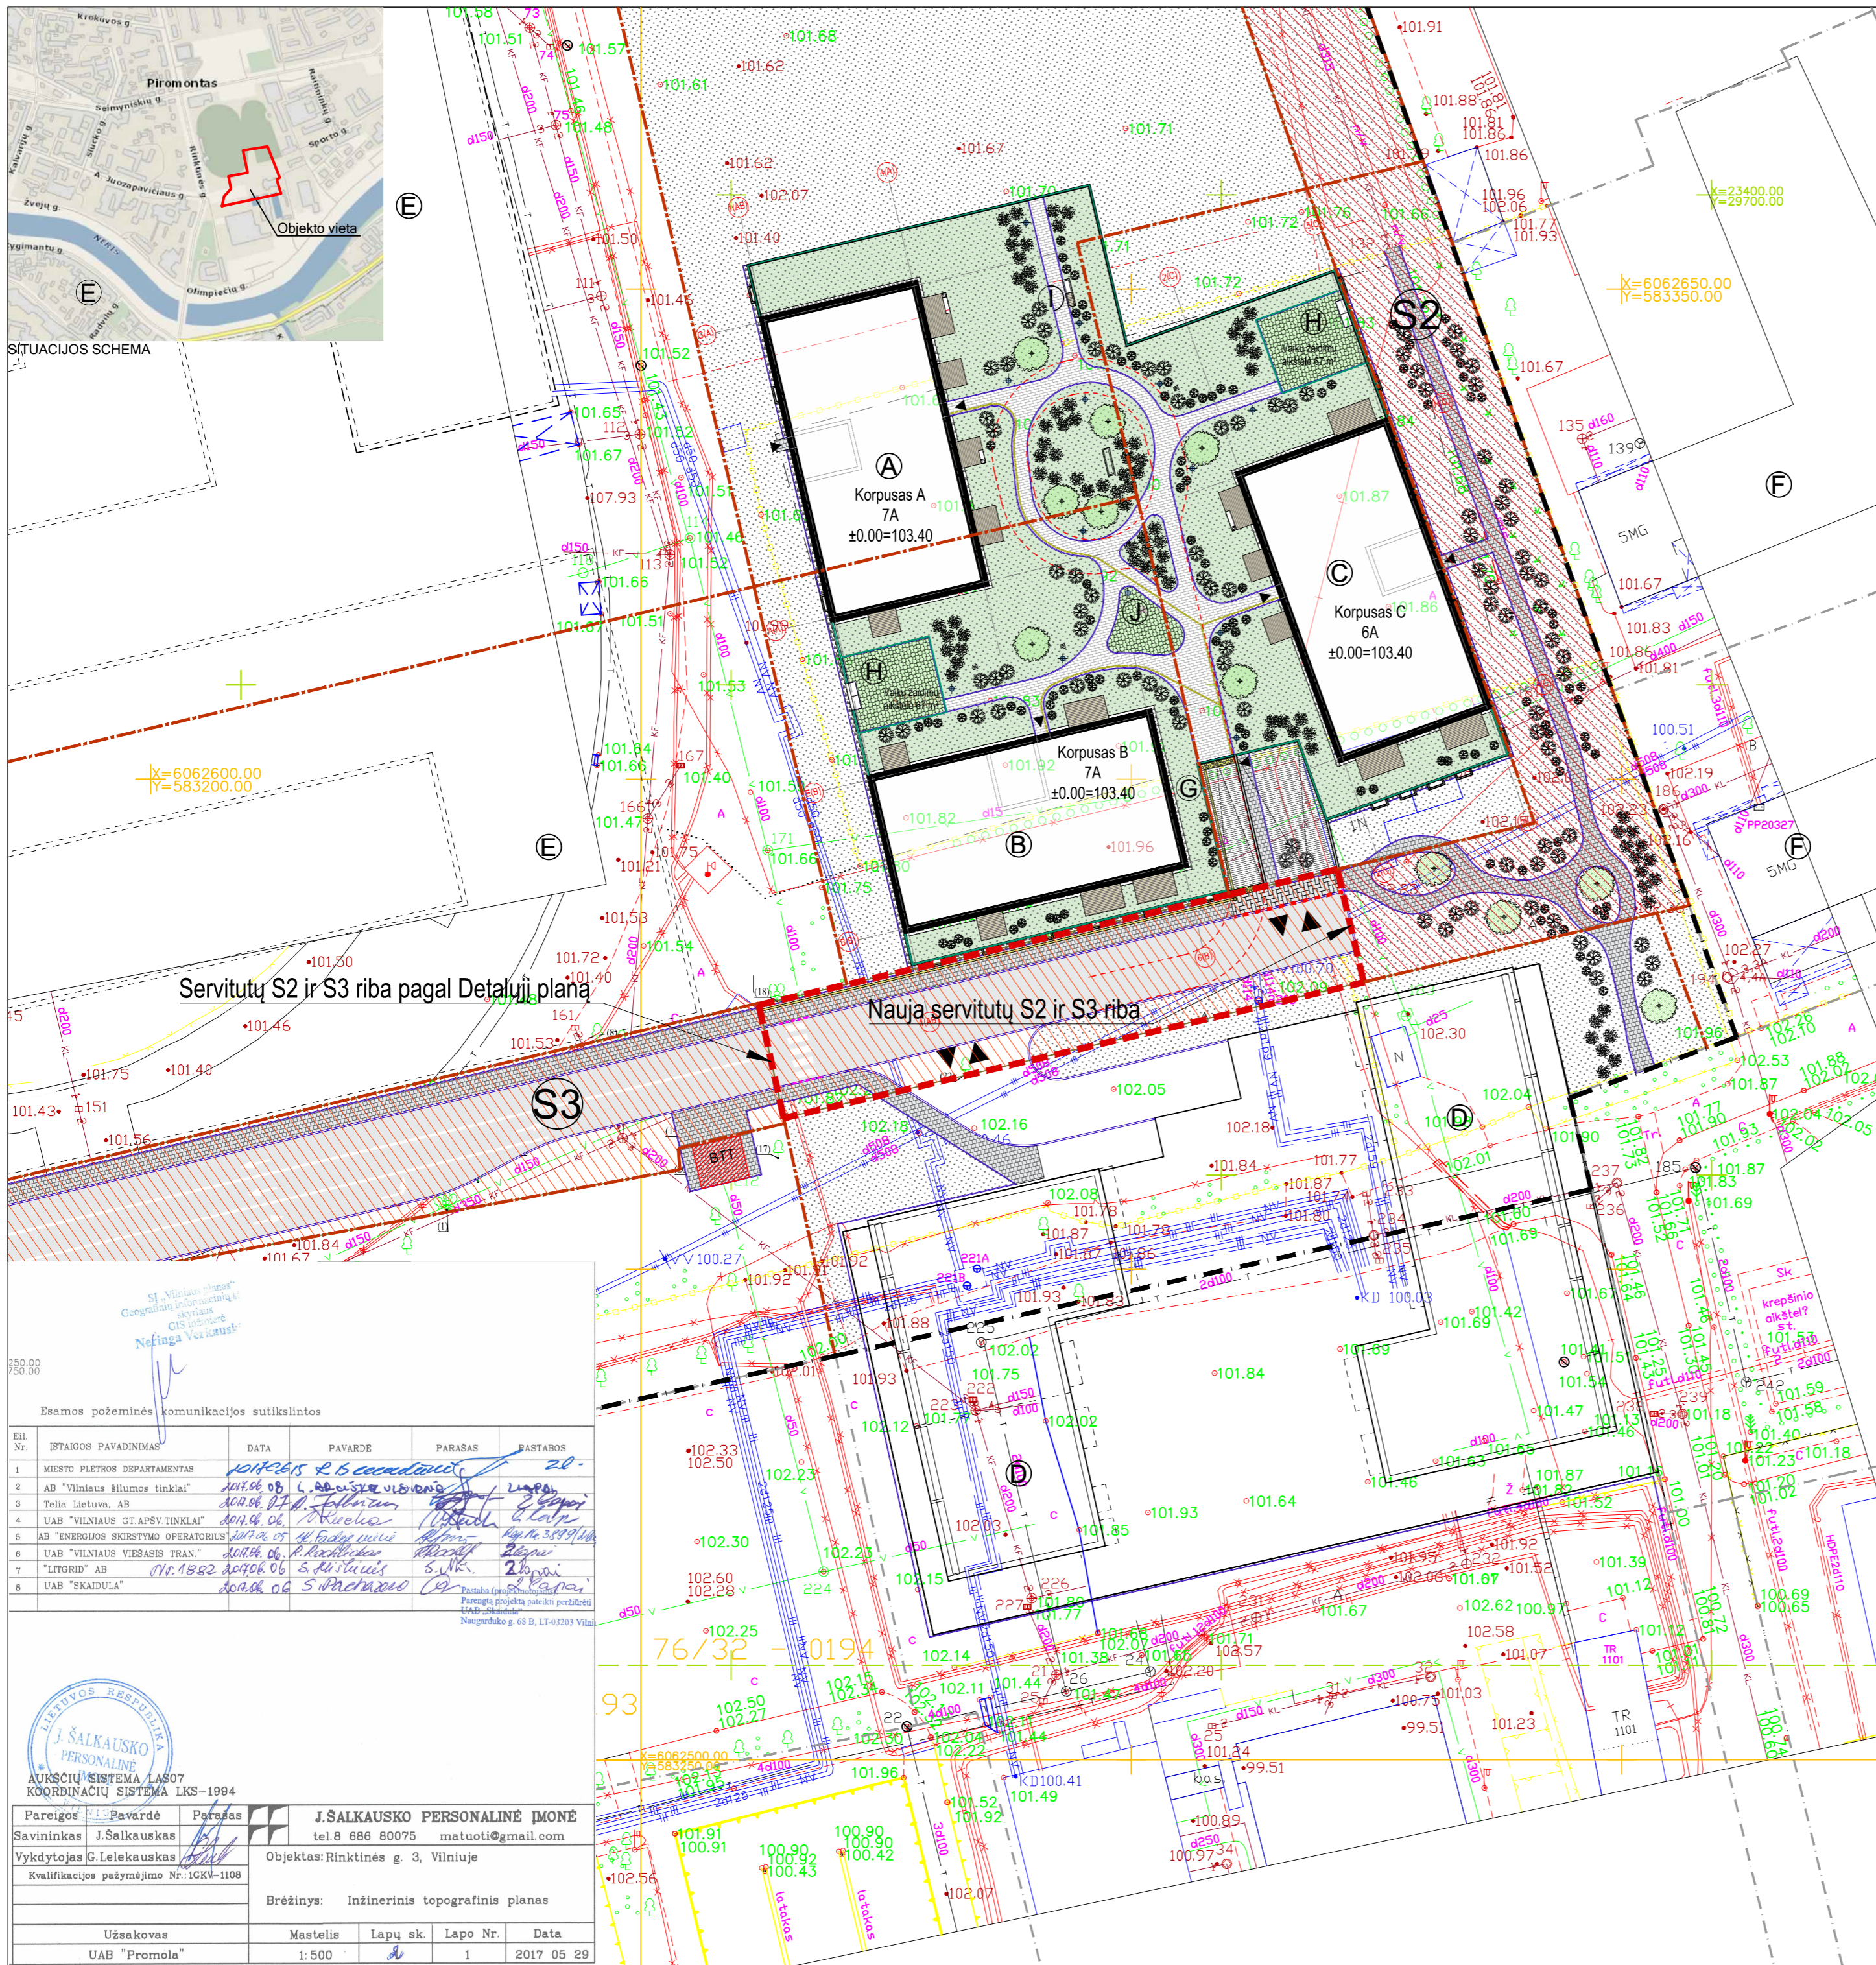

SUTARTINIAI ŽYMĖJIMAI

	projektuojamas užstatymas		kaimyninių sklypų riba
	asfaltbetonio danga (V klasės dangos konstrukcija)		reglamentų riba
	betoninių trinkelų danga		pateikimai į pastatą
	betono plytelių danga (su skaldos pagrindu sluoksniu)		įvažiavimas į pastatą
	betono trinkelų danga (V klasės dangos konstrukcija)		sodinami medžiai
	akmens skaldos danga		įspėjamas paviršius ir vedimo sistema
	veja		tureklai, aptverimai
	vejos korys		lauko šviestuvai
	kaučiuko granuliu danga		žeminti bortai
	terasų maumedžio lentų danga		įleisti įvažiavimo bortai
	betono danga		gatvės bortai
	sklypo riba		vejos bortai

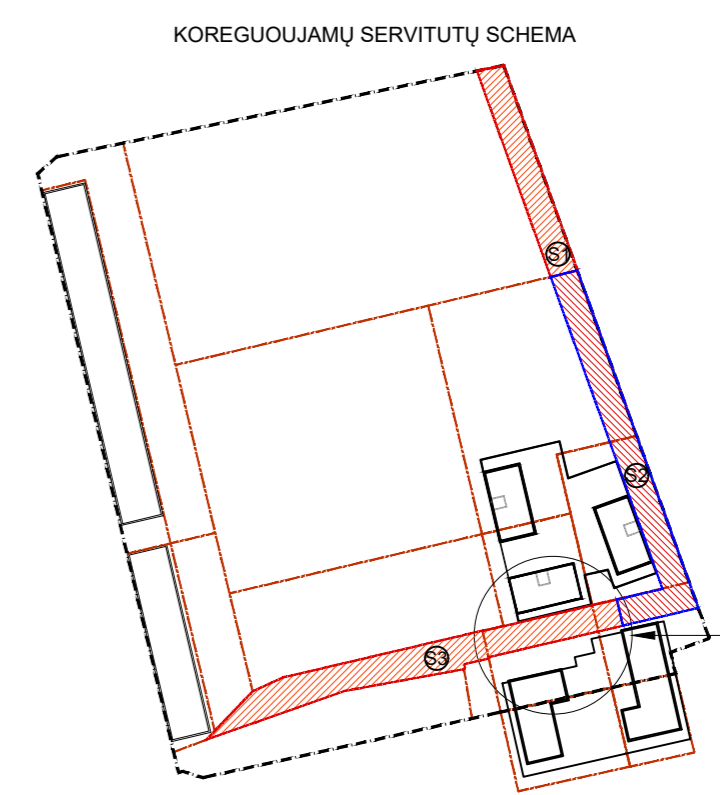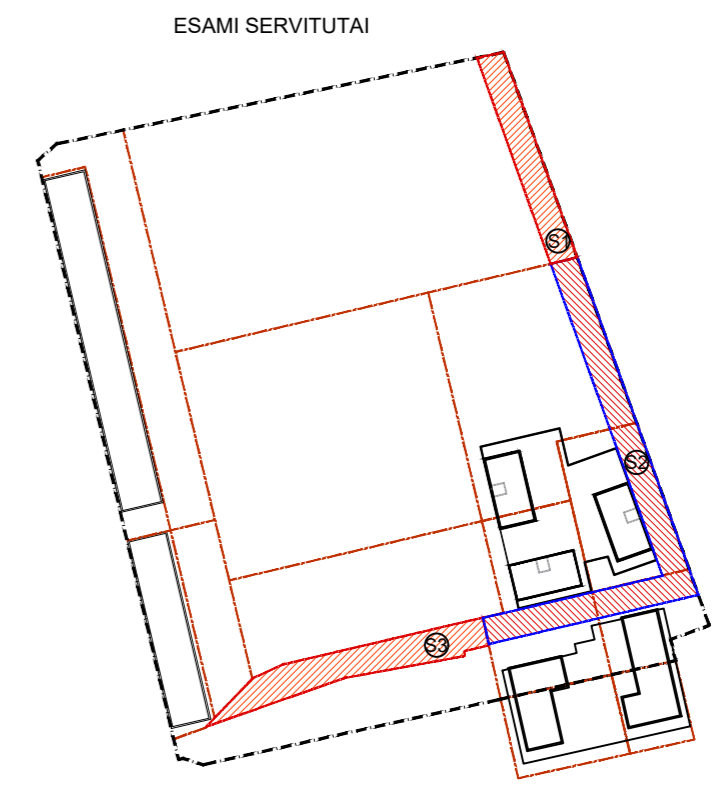

Koreguojamų servitutų vieta

Esamos požeminės komunikacijos sutiksintos

Eil. Nr.	ISTAIGOS PAVADINIMAS	DATA	PAVARDE	PARASAS	PASTABOS
1	Miesto planavimo departamentas	2017.05.08	J. Šalkauskas	[Signature]	20
2	AB "Vilniaus šilumos tinklai"	2017.05.08	[Signature]	[Signature]	[Signature]
3	Teliai Lietuva, AB	2017.05.08	[Signature]	[Signature]	[Signature]
4	UAB "VILNIAUS GT APSV TINKLAI"	2017.05.08	[Signature]	[Signature]	[Signature]
5	AB "ENERGIJOS SKIRSTYMO OPERATORIUS"	2017.05.08	[Signature]	[Signature]	[Signature]
6	UAB "VILNIAUS VIESASIS TRAN."	2017.05.08	[Signature]	[Signature]	[Signature]
7	"LITGRID" AB	2017.05.08	[Signature]	[Signature]	[Signature]
8	UAB "SKAIDULA"	2017.05.08	[Signature]	[Signature]	[Signature]

J. ŠALKAUSKO PERSONALINĖ ĮMONĖ

tel. 8 686 80075 matuotai@gmail.com

Objektas: Rinktinės g. 3, Vilniuje

Brėžinys: Inžinerinis topografinis planas

Užsakovas	Mastelis	Lapų sk.	Lapo Nr.	Data
UAB "Promola"	1:500	1	1	2017 05 29

ATESTATO NR.	25750	PV	V.BARŠTYS	2019 01	STATINIO PAVADINIMAS	DAUGIABUTIS GYVENAMASIS NAMAS RINKTINĖS G. 3, VILNIUJE. STATYBOS PROJEKTAS
A658	PDV	ARCH.	T. BALČIUNAS	2019 01	BRĖŽINIO PAVADINIMAS	SKLYPO PLANAS. SERVIDITŲ KOREKTŪROS BRĖŽINYS
ETAPAS	STATYTOJAS	UAB "PROMOLA" jm.k. 304029536		18008-TP-SP-BR	LAPAS	LAPŲ
TP						