


sklypo (jo dalies) kampų koordinatės (Building Plot (or part) corner coordinates)

sklypo Nr.	X	Y
01	6065556.37	583221.32
02	6065556.85	583231.31
03	6065567.8	583482.31
04	6065548.32	583476.64
05	6065530.24	583472.23
06	6065504.28	583465.35
07	6065481.29	583459.57
08	6065469.56	583456.28
09	6065384.2	583429.65
10	6065269.76	583281.27
11	6065272.67	583277.58
12	6065308.25	583233.19
13	6065489.87	583224.5
14	6065500.43	583224.02
15	6065490.34	583234.48




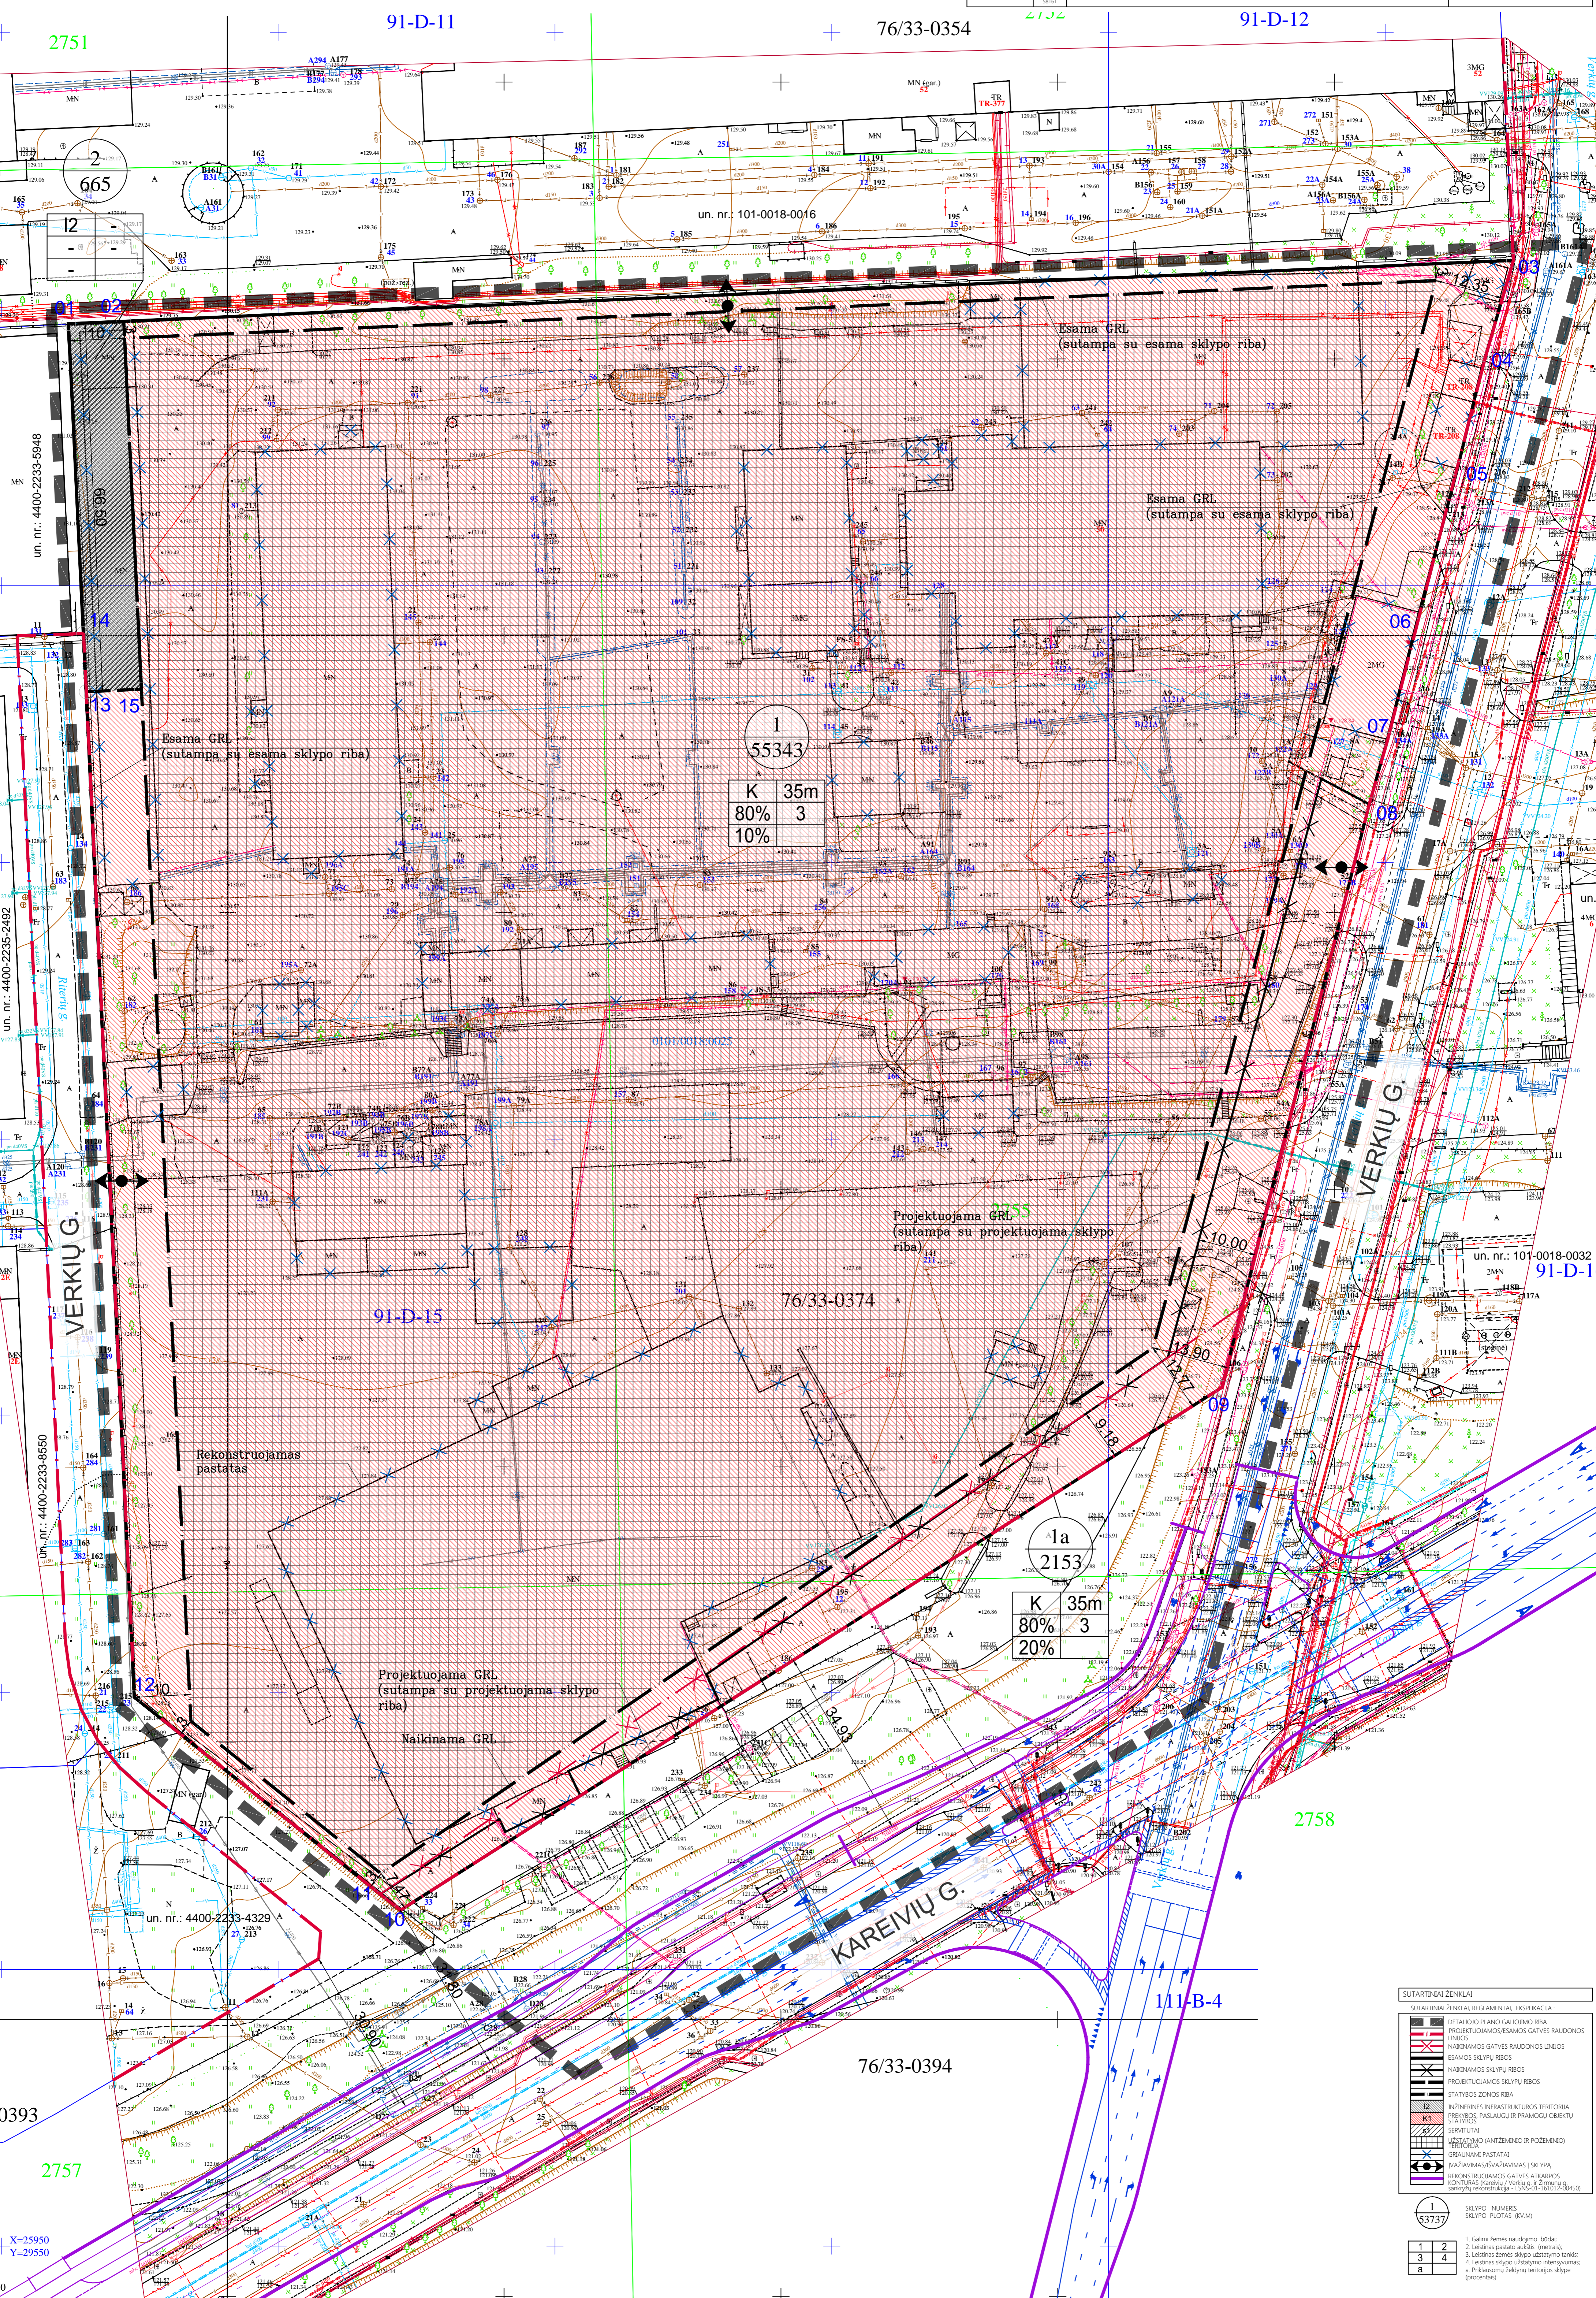

55343
K 35m
80% 3
10%

1a
2153
K 35m
80% 3
20%

SUTARTINAI ŽENKLAI (Agreed Symbols)

