

PATVIRTINIMAS DĖL INFRASTRUKTŪROS SPRENDINIŲ

Vidinės ir išorinės infrastruktūros sprendiniai parengti vadovaujantis:

- Žemės sklypai Geležinio Vilko g. 2 gatvių ir sklypų Geležinio Vilko g. 2 detalizacijų planų, patvirtintų Vilniaus miesto savivaldybės Tarybos 2008-02-13 sprendimu Nr. 1-389, ir visais vėlesniais jo pakeitimais,
- Projektinių pasiūlymų rengimo užduotimi 2022-04-29 Nr. A659-162/2(3.3.2.26-MPA);
- Eigulių gatvės atkarpos tarp Lazdynų tilto, Geležinio Vilko gatvės ir Savanorių pr. žiedo rekonstrukcijos projekto prisijungimo prie susisiekimo komunikacijų sąlygomis 2021-11-10 Nr. 21/1979;
- Geležinio Vilko gatvės atkarpos ties M.K. Čiurlionio g. ir Gerosios Vilties g. sankryža, įskaitant M.K. Čiurlionio g. atkarpos nuo Geležinio Vilko g. iki įvažiavimo į sklypą 4400-0727-5845, bei Gerosios Vilties g. nuo Geležinio Vilko g. sankryžos įskaitant Gerosios Vilties g. ir Savanorių pr. sankryžos rekonstrukcijos projekto prisijungimo prie susisiekimo komunikacijų sąlygomis 2021-11-10 Nr. 21/1981;
- Susisiekimo komunikacijų Geležinio Vilko g. 2, Vilniuje, statybos projekto prisijungimo prie susisiekimo komunikacijų sąlygomis 2021-11-10 Nr. 21/1987.

Statytojas „Vingio turtas“, UAB, juridinio asmens kodas 302533174, buveinės adresas Ozo g. 25, Vilnius, įvertinęs šią situaciją ir gavęs pritarimą Prekybos paskirties pastato Geležinio Vilko g. 2, Vilniuje, statybos projekto projektiniams pasiūlymams, šiuo patvirtina ir įsipareigoja, kad po aplinkinės išorės infrastruktūros projekto: Geležinio Vilko gatvės dalies nuo Savanorių pr. žiedinės sankryžos iki Geležinio Vilko g. 25, M. K. Čiurlionio gatvės dalies ties žemės sklypu (kad. Nr. 4400-0727-5845) ir Gerosios Vilties gatvės dalies nuo Geležinio Vilko g. iki Savanorių pr. rekonstrukcijos projekto; Eigulių gatvės atkarpos tarp Tūkstantmečio g., Geležinio Vilko g. ir Savanorių pr. žiedinės sankryžos rekonstrukcijos projekto; Susisiekimo komunikacijų Geležinio Vilko g. 2, Vilniuje, statybos projekto projektinių pasiūlymų patvirtinimo VMSA Inžinerinių statinių ir projektinių pasiūlymų vertinimo darbo grupėje Prekybos paskirties pastato Geležinio Vilko g. 2, Vilniuje, statybos projekto vidinės infrastruktūros sprendiniai bus pakoreguoti ir esant poreikiui, viešai namai naujai, pritaikant juos prie išorės infrastruktūros projekto VMSA Inžinerinių statinių ir projektinių pasiūlymų vertinimo darbo grupėje patvirtintų projektinių pasiūlymų sprendinių, jeigu tokie pakeitimai bus neesminiai ir bus atliekami iki Prekybos paskirties pastato Geležinio Vilko g. 2, Vilniuje, statybos projekto statybos leidimo gavimo.

NUORODOS

BREŽINIO PAGRINDAS:
Topografinis planas: XXXX.dwg; žemės sklypo formavimo ir pertvarkymo projekto sprendinių brėžinyje.
SF NAUDOJAMA

Koordinatų sistema: Vilniaus vietinė LKS-04; Aukš. ūjų sistema: LAS07
AUK. ūjų PROJEKTUOJAMA PAGAL
Koordinatų sistema: Vilniaus vietinė LKS-04; Aukš. ūjų sistema: LAS07.

** Užstatymo intensyvumas – visų pastatų antžeminės dalies plotų, įskaitant cokolinių aukš. ūjų ir naudojamų pastogų plotų, bendrojo ploto sumos santykis su žemės sklypo plotu.
(LIETUVOS RESPUBLIKOS TERITORIJŲ PLANAVIMO ĮSTATYMAS; 2 straipsnis)

*** Užstatymo tankis – pastatų ir turizmo stogų inžinerinių statinių antžeminė dalimi užstatomo ploto, nustatomo pagal išorinį sienų ar kelių atšakų projekciją į žemės pavirš. ūjų, santykis žemės sklypo plotu.
(LIETUVOS RESPUBLIKOS TERITORIJŲ PLANAVIMO ĮSTATYMAS; 2 straipsnis)

PAGRINDINIAI SKLYPO TECHNINIAI RODIKLIAI					
NR.	PAVADINIMAS	DP REG. ZONA	VIENETAI	KIEKIS	PASTABOS
1	SKLYPO PLOTAS (1a+1d+1f+1e)		m ²	140 453	1E sklypo ploto dalis projektuojam a atskiru projektu
2	PROJEKTUOJAMA SKLYPO DALIS (1a+1d+1f)	1a	m ²	103 448	
		1d	m ²	47 151	
		1f	m ²	12 756	
3	SKLYPO UŽSTATYMO INTENSIVUMAS**	1A	vnt.	2,8	Pagal DP ≤ 3,0 Pagal BP ≤ 2,5
		1D	vnt.	1,96	
		1F	vnt.	3,0	
4	SKLYPO UŽSTATYMO TANKIS**	1A	%	71,22	Pagal DP ≤ 80%;
		1D	%	33,18	Pagal DP ≤ 60%;
		1F	%	79,99	Pagal DP ≤ 80%;
5	PASTATŲ BENDRAŠIS PLOTAS*		m ²	451 960	
6	ŽELDYNŲ PLOTAS		%	10,00	Pagal galiojantį detalizaciją planą 10,00%. Papildomi neįskaičiuojami želdynai 3a. gatvelių lygyje 12,67%.
7	AUTOMOBILIŲ STOVĖJIMO VIETŲ SKAIČIUS		vnt.	4490	

PROJEKTUOJAMŲ STATINIŲ SARAŠAS		
ŽYMĖJIMAS	PAVADINIMAS	
P1	PREKYBOS PASKIRTIES(7.3) PASTATAS	NAUJA STATYBA

EKSPLIKACIJA	
ŽYMĖJIMAS	PAVADINIMAS
—	PROJEKTUOJAMA SKLYPO DALIS
---	SKLYPO RIBA
---	KAIMYNIŲ SKLYPO RIBOS
---	GATVĖS RAUDONOSIOS LINIJOS
---	DETALIZACIJOS PLANO REGLAMENTŲ RIBOS
---	ŠIUO PROJEKTU TVARKOMOS TERITORIJOS RIBA
---	TERITORIJŲ TVARKOMA ATSKIRŲ INFRASTRUKTŪROS PROJEKTŲ
---	TERITORIJŲ TVARKOMA ATSKIRŲ INFRASTRUKTŪROS PROJEKTŲ
---	TERITORIJŲ TVARKOMA ATSKIRŲ INFRASTRUKTŪROS PROJEKTŲ
---	ESAMI SERVIDUTAI
---	KOREGUOJANT DETALIZACIJŲ PLANŲ PLANUOJAMI NAIKINTI SERVIDUTAI
---	SKLYPO DALIS PROJEKTUOJAMA ATSKIRIAIS PROJEKTAIS KITŲ PROJEKTUOTOJŲ
---	GRIAUAMI STATINIAI


PASTABOS	
EILĖS NR.	APRAŠYMAS
1	INFRASTRUKTŪROS PROJEKTŲ RIBOS BUS TIKSLINAMOS SU VMS

DO IT ARCH ECTS

UAB "DO architects",
Įk. 303075947,
Naujoji Rionovijų g. 21, Vilnius
www.doarchitects.lt

A1468	PV, PDV Arch.	Andrė Baldišiūtė	2022
A2046	PDV, Arch.	Gilma Teodora Gilytė	2022
	Tikrinio, Arch.	Vaiva Šimoliūnaitė	2022
	Arch.	Ignas Uogintas	2022
	Arch.	Sandra Dumčiūtė	2022
	Arch.	Darius Kamarūnas	2022
	Arch.	Mykolas Šečkus	2022

Užsakovas:			
VINGIO TURTA, UAB			
Projekto pavadinimas:			
PREKYBOS PASKIRTIES(7.3) PASTATO GELEŽINIO VILKO G. 2, VILNIUJE, STATYBOS PROJEKTAS			
Objekto Nr. ir pavadinimas:			
YPATINGAS STATYBOS NAUJA STATYBA			
Brėžinio pavadinimas:			
PROJEKTŲ RIBŲ SCHEMA		1:3000	Formatas:
			A2
Projekto Nr.	Objekto Nr.	Projekto etapas	Projekto data:
			Brėžinio Nr.
			Laida
			Lapas
			Lapų
A094-00-PP-PA.B-000			
	0	1	1

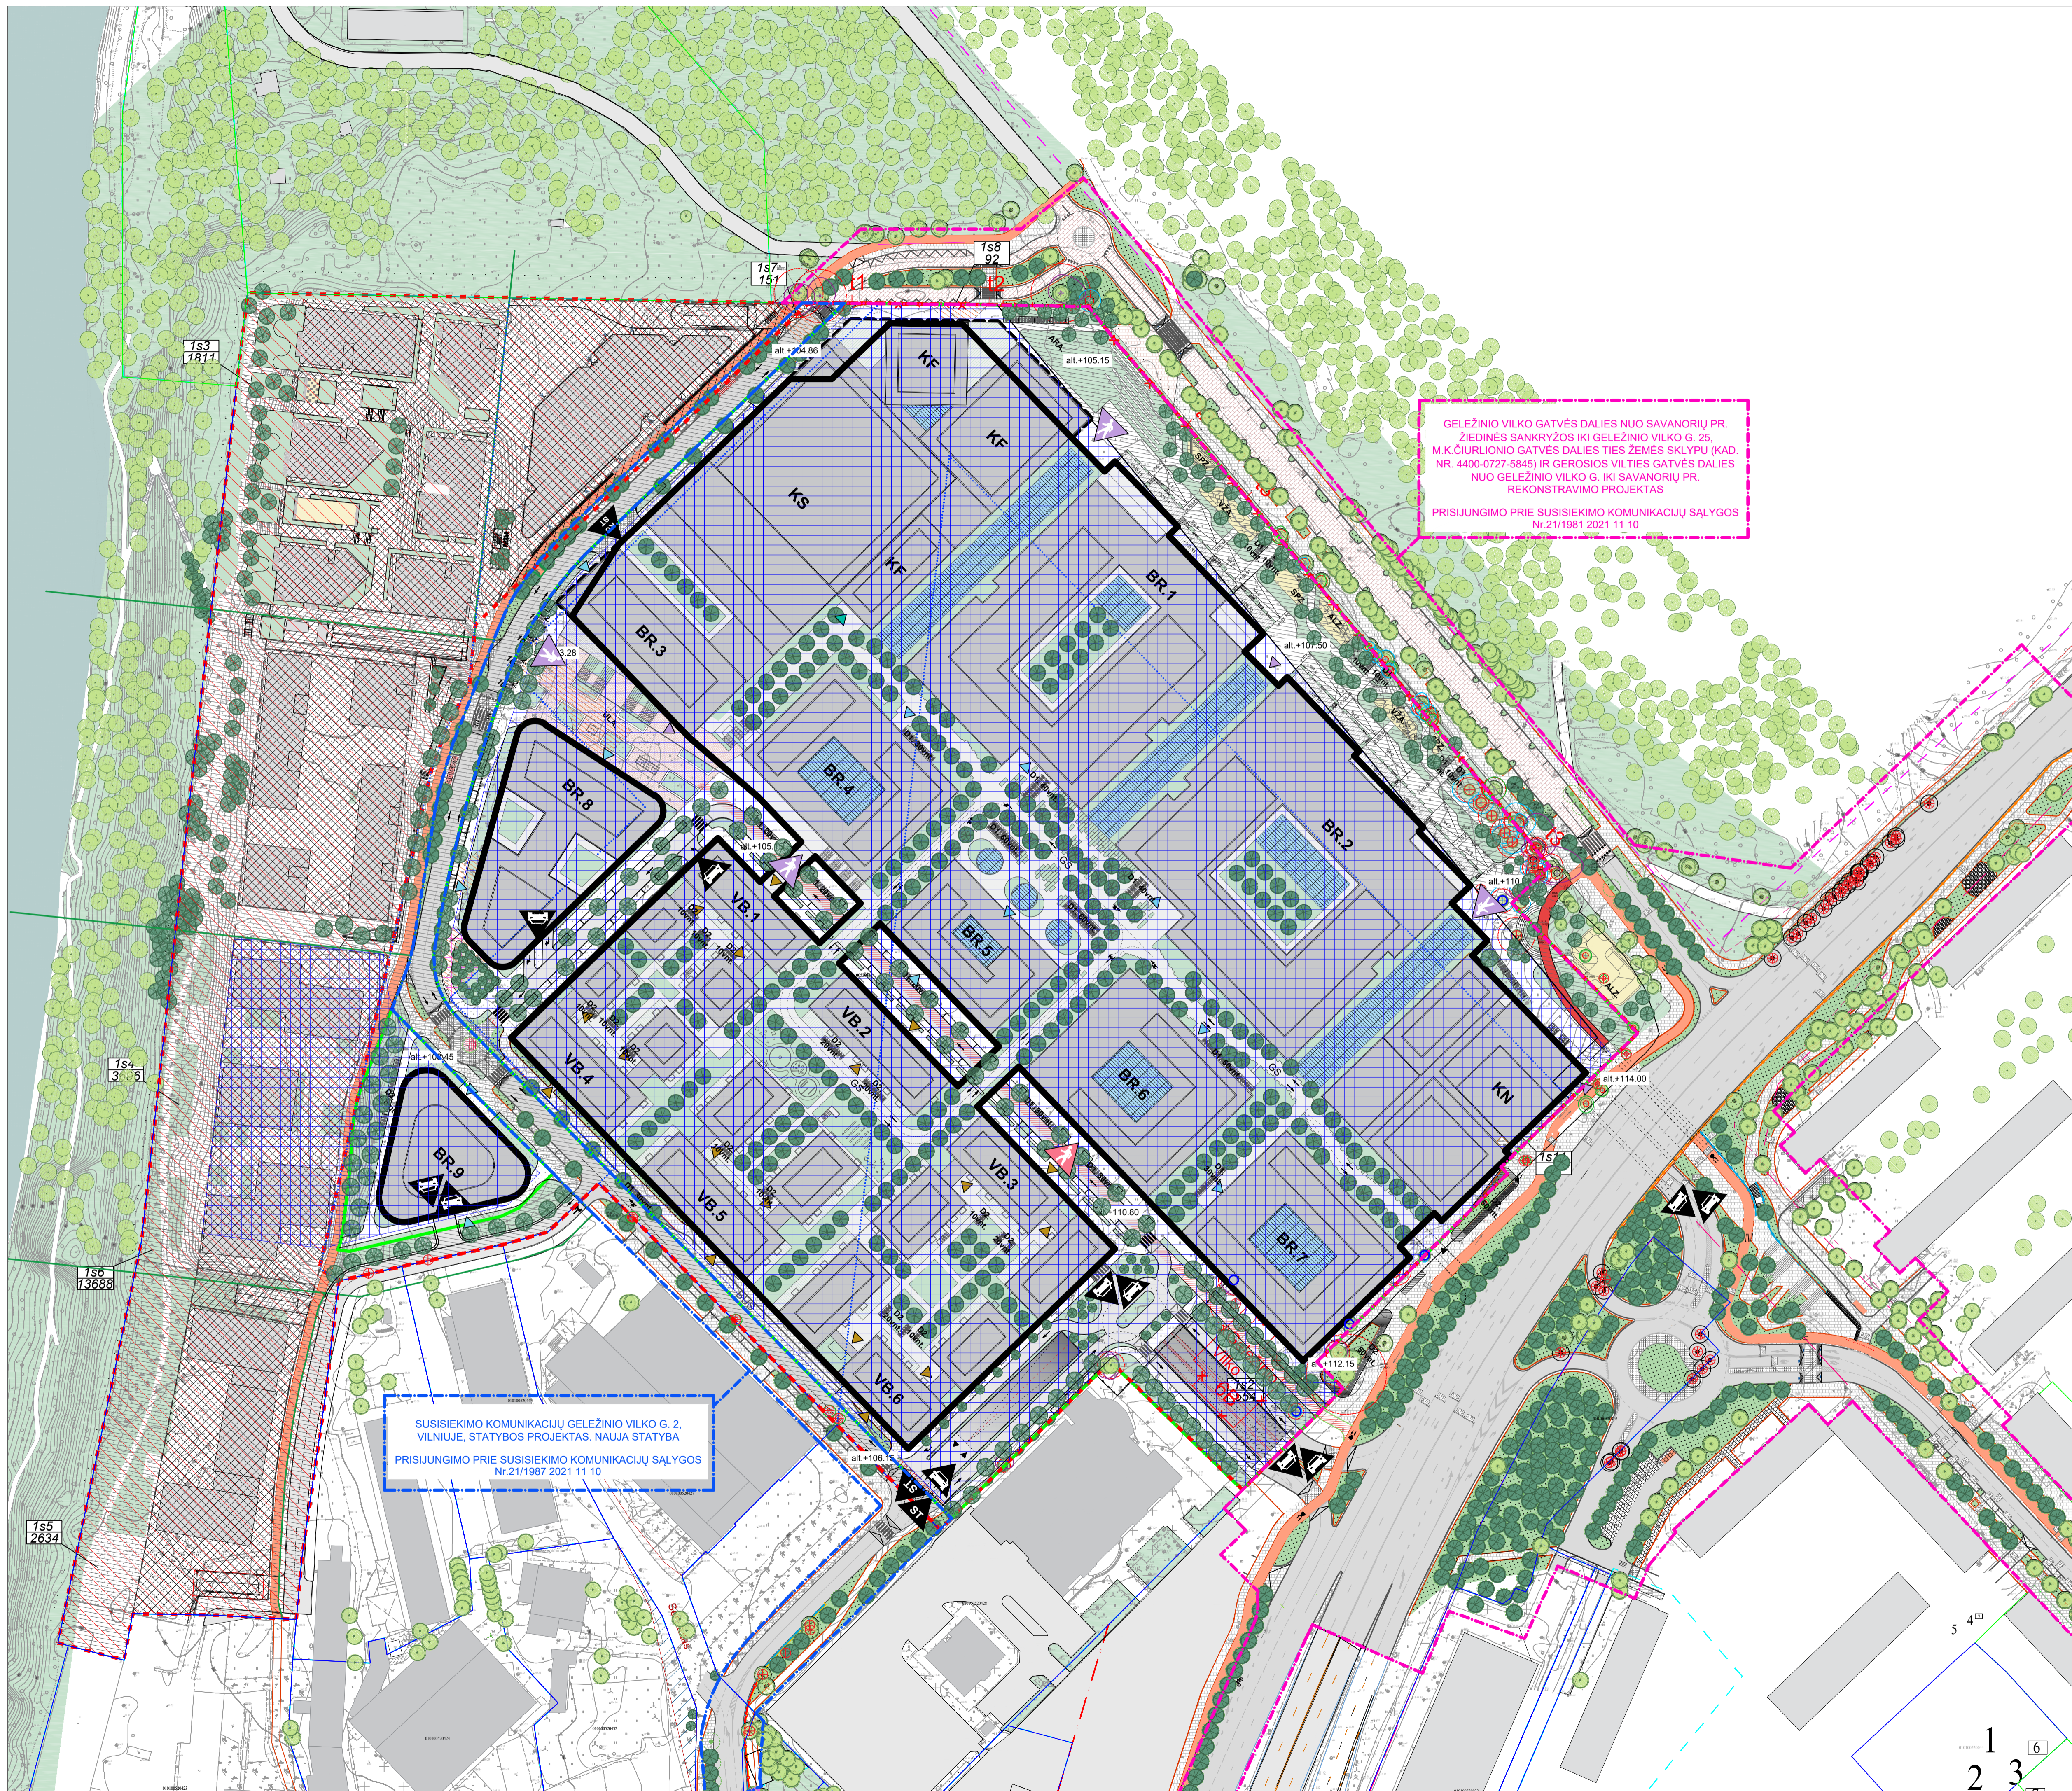

GELEŽINIO VILKO GATVĖS DALIES NUO SAVANORIŲ PR. ŽIEDINIS SANKRYŽOS IKI GELEŽINIO VILKO G. 25. M. K. ČIURLONIO GATVĖS DALIES TIES ŽEMĖS SKLYPU (KAD. NR. 4400-0727-5845) IR GEROSIOS VILTIES GATVĖS DALIES NUO GELEŽINIO VILKO G. IKI SAVANORIŲ PR. REKONSTRAVIMO PROJEKTAS.
PRISIJUNGIMO PRIE SUSISIEKIMO KOMUNIKACIJŲ SĄLYGOS
Nr. 21/1981 2021 11 10

SUSISIEKIMO KOMUNIKACIJŲ GELEŽINIO VILKO G. 2, VILNIUJE, STATYBOS PROJEKTAS. NAUJA STATYBA
PRISIJUNGIMO PRIE SUSISIEKIMO KOMUNIKACIJŲ SĄLYGOS
Nr. 21/1987 2021 11 10

PATVIRTINIMAS DĖL INFRASTRUKTŪROS SPRENDINIŲ

Vidinėje ir išorinėje infrastruktūros sprendinių parengti vadovaujantis:
- Žemės sklypų Geležinio Vilko g. 2 gatvės dalies ir Gerosios Vilties g. 2 gatvės dalies savarakiškos tvarkymo projekto savivaldybės Tarybos 2008-02-13 sprendimu Nr. 1-389, ir visais vėlesniais jo pakeitimais.
- Projektinių pasiūlymų rengimo užduotimi 2022-04-29 Nr. A059-16/22(3) 3.2.26-MP/AJ;
- Eglių gatvės aikštelės tarp Lazdynų tilto, Geležinio Vilko gatvės ir Savanorių pr. žiedo rekonstrukcijos projekto prisijungimo prie susisiekimų komunikacijų sąlygoms 2021-11-10 Nr. 21/1979.
- Geležinio Vilko gatvės atkarpos ties M. K. Čiurlonio g. ir Gerosios Vilties g. sankryžoje, statant M. K. Čiurlonio g. atkarpą nuo Geležinio Vilko g. iki jo žaizavimo į sklypą 4400-0727-5845, bei Gerosios Vilties g. nuo Geležinio Vilko g. sankryžos skaitant Gerosios Vilties g. ir Savanorių pr. sankryžos rekonstrukcijos projekto prisiungimo prie susisiekimų komunikacijų sąlygoms 2021-11-10 Nr. 21/1981.

Susisiekimų komunikacijų Geležinio Vilko g. 2, Vilniuje, statybos projekto prisiungimo prie susisiekimų komunikacijų sąlygoms 2021-11-10 Nr. 21/1987.
Sąlygines - Vingo turas UAB, juridinio asmens kodas 302533174, buvęs adresas Ozo g. 25, Vilnius, įvertinę šias sąlygas ir gėvės pritarimą. Projektos pakaitles pastato Geležinio Vilko g. 2, Vilniuje, statybos projekto prisiungimo prie susisiekimų komunikacijų sąlygoms, kad po aplintinės išorės infrastruktūros projekto Geležinio Vilko gatvės dalies nuo Savanorių pr. žiedinės sankryžos iki Geležinio Vilko g. 25, M. K. Čiurlonio gatvės dalies ties žemės sklypu (kad. Nr. 4400-0727-5845) ir Gerosios Vilties gatvės dalies nuo Geležinio Vilko g. iki Savanorių pr. rekonstrukcijos projekto. Eglių gatvės aikštelės tarp Tikantaričio g. ir Geležinio Vilko g. ir Savanorių pr. žiedinės sankryžos rekonstrukcijos projekto. Susisiekimų komunikacijų Geležinio Vilko g. 2, Vilniuje, statybos projekto prisiungimo prie susisiekimų komunikacijų sąlygoms 2021-11-10 Nr. 21/1987.


Susisiekimų komunikacijų Geležinio Vilko g. 2, Vilniuje, statybos projekto prisiungimo prie susisiekimų komunikacijų sąlygoms 2021-11-10 Nr. 21/1987.
Sąlygines - Vingo turas UAB, juridinio asmens kodas 302533174, buvęs adresas Ozo g. 25, Vilnius, įvertinę šias sąlygas ir gėvės pritarimą. Projektos pakaitles pastato Geležinio Vilko g. 2, Vilniuje, statybos projekto prisiungimo prie susisiekimų komunikacijų sąlygoms, kad po aplintinės išorės infrastruktūros projekto Geležinio Vilko gatvės dalies nuo Savanorių pr. žiedinės sankryžos iki Geležinio Vilko g. 25, M. K. Čiurlonio gatvės dalies ties žemės sklypu (kad. Nr. 4400-0727-5845) ir Gerosios Vilties gatvės dalies nuo Geležinio Vilko g. iki Savanorių pr. rekonstrukcijos projekto. Eglių gatvės aikštelės tarp Tikantaričio g. ir Geležinio Vilko g. ir Savanorių pr. žiedinės sankryžos rekonstrukcijos projekto. Susisiekimų komunikacijų Geležinio Vilko g. 2, Vilniuje, statybos projekto prisiungimo prie susisiekimų komunikacijų sąlygoms 2021-11-10 Nr. 21/1987.

PAGRINDINIAI SKLYPO TECHNINIAI RODIKLIAI					
NR.	PAVAZINIMAS	REGL. ZONA	VIENETAI	KIEKIS	PASTABOS
1	SKLYPO PLOTAS (1+19411-16)		m2	140 453	Tė sklypo plotas dalis projektui ir atskirai projektui
2	PROJEKTUOJAMA SKLYPO DALIS (1+19411-16)	1A	m2	103 448	
		1B	m2	47 151	
		1F	m2	12 756	
3	SKLYPO UŽSTATYMO INTENSIVUMAS**	1A	vt.	1,96	Page DP +13
		1B	vt.	3,0	Page DP +13
		1A	vt.	71,22	Page DP +13
		1B	vt.	33,18	Page DP +13
4	SKLYPO UŽSTATYMO TANKIS**	1D	%	79,99	Page DP +13
		1F	%	451 960	Page DP +13
5	PASTATŲ BENDRASIS PLOTAS*		vt.	4490	Page DP +13
6	ŽELEDŲŲ PLOTAS		%	10,00	Page DP +13
7	AUTOMOBILIŲ STOVĖJIMO VIETŲ SKAIČIUS		vt.	4490	Page DP +13

PROJEKTUOJAMŲ STATINIŲ SARAŠAS	
ZYMĖJIMAS	PAVAZINIMAS
P1	PREKYBOS PASIRTES/3) PASTATAS NAUJA STATYBA
FUNKCIJŲ KODŲ AIŠKINAMAS	
ZYMĖJIMAS	PAVAZINIMAS
KS	KONCERTŲ SALE
KF	KONFERENCIJŲ CENTRAS
KO	KOMERCINĖS PATALPOS
BR	BURAI
KN	KNO CENTRAS
VB	VEŠIŠKAI

EKSPLIKACIJA	
ZYMĖJIMAS	PAVAZINIMAS
-----	SKLYPO RIBA
-----	VIETŲ BENDRASAVIMŲ VALDOMA SKLYPO DALIS, TERITORIJŲ TVARKOMA ATSKIRAS PROJEKTAS
-----	TERITORIJŲ TVARKOMA ATSKIRŲ INFRASTRUKTŪROS PROJEKTU
-----	TERITORIJŲ TVARKOMA ATSKIRŲ INFRASTRUKTŪROS PROJEKTU
-----	TERITORIJŲ TVARKOMA ATSKIRŲ INFRASTRUKTŪROS PROJEKTU
-----	TERITORIJŲ TVARKOMA ATSKIRŲ INFRASTRUKTŪROS PROJEKTU
-----	ANTŽEMINIO UŽSTATYMO RIBA
-----	KONSOLĖS PROJEKCIJA
-----	DETALIUOJO PLANO REGLAMENTU ZONŲ RIBOS
-----	UŽSTATYMO ZONA PAGAL GALIOJANTĮ DETALIŲ PLANĄ
-----	KOREGUOJANT DETALIŲ PLANŲ PLANUOJAMA UŽSTATYMO ZONA
-----	ESAMI SERVISŪTAI
-----	KOREGUOJANT DETALIŲ PLANŲ PLANUOJAMI NAUJINI SERVISŪTAI
▲	(EJIMAI) PREKYBINES PATALPAS
▲	(EJIMAI) GYVENAMASIAS PATALPAS
▲	(EJIMAI) OFISŲ
▲	PAGRINDINIAI (EJIMAI) AKROPOLIŲ MAKSIMOS PATALPAS
▲	(VAŽAVIMAS) POŽEMINĖ AUTOMOBILIŲ SAUGIKLA
▲	SUNKIOJO TRANSPORTO VAŽAVIMAS LOGISTIKOS CENTRA
▲	KONCERTŲ SALES RAMPA
-----	GRAJUNAMI STATINIAI ELEMENTAI
-----	NAUJAI STATOMI REKONSTRUOJAMI TVARKOMI STATINIAI
-----	POŽEMINIO ALKSTO RIBA
●	SKLYPO KAMPŲ TAŠKAI
-----	REZEVIZIA
-----	ESAMI MEDŽIAI
-----	APTYKILES ESAMŲ MEDŽIŲ LOKACIJOS
-----	KERTAMI MEDŽIAI
-----	PLANUOJAMI MEDŽIAI
-----	PERSONALAI MEDŽIAI
-----	DIVRĄČŲ PARKAVIMO VIETOS
-----	DIVRĄČŲ PARKAVIMO STOGINĖS
-----	DIVRĄČŲ TAKAS
-----	DIVRĄČŲ TAKAS BENDROJO NAUDOJIMO GATVĖJE
-----	VŽA, VAKŲ ŽAIDIMO AKŠTELĖ
-----	AKTYVAUS LAISVALAIKIO ZONA
-----	SPZ, SVAIGUSIŲJŲ POLSINĖ ZONA
-----	LILA, LIPĖS LAPTŲ AKŠTELĖ
-----	ARA, AKROPOLIŲ BENDROJO AKŠTELĖ
-----	PROJEKTUOJAMA SKLYPO RIBA

PASTABOS				
Visas sklypas patenka į gamtinio parko zona ir jo sudedamasis dalis (Nacionalinio lygmens migracijos kordius).				
DO ARCH IT ARCH ECTS				
A1468	PV, PDV Arch.	Andrė Baldisiūtė		2022
A2046	PDV Arch.	Gilma Teodora Gytė		2022
	Tikrinio Arch.	Vaiša Šimolūnaitė		2022
	Arch.	Ignas Uogintas		2022
	Arch.	Sandra Dumčiūtė		2022
	Arch.	Darius Kamarūnas		2022
	Arch.	Mykolas Šeškus		2022
	Arch.	D. Goločabovas		2022
Užuovėja: VINGIO TURTAS, UAB				
Projektas: PREKYBOS PASIRTES/3) PASTATO GELEŽINIO VILKO G. 2, VILNIUJE, STATYBOS PROJEKTAS				
Objektas: 1) pastatas				
YPATINGAS STATINYS NAUJA STATYBA				
UŽSTATYMO RIBŲ PLANAS 1:1000 A1				
Projektas Nr.	Objektas Nr.	Projektas pavadinimas	Projektas datavimas	Formata
A094-PP-SP-B-102	0	1	1	

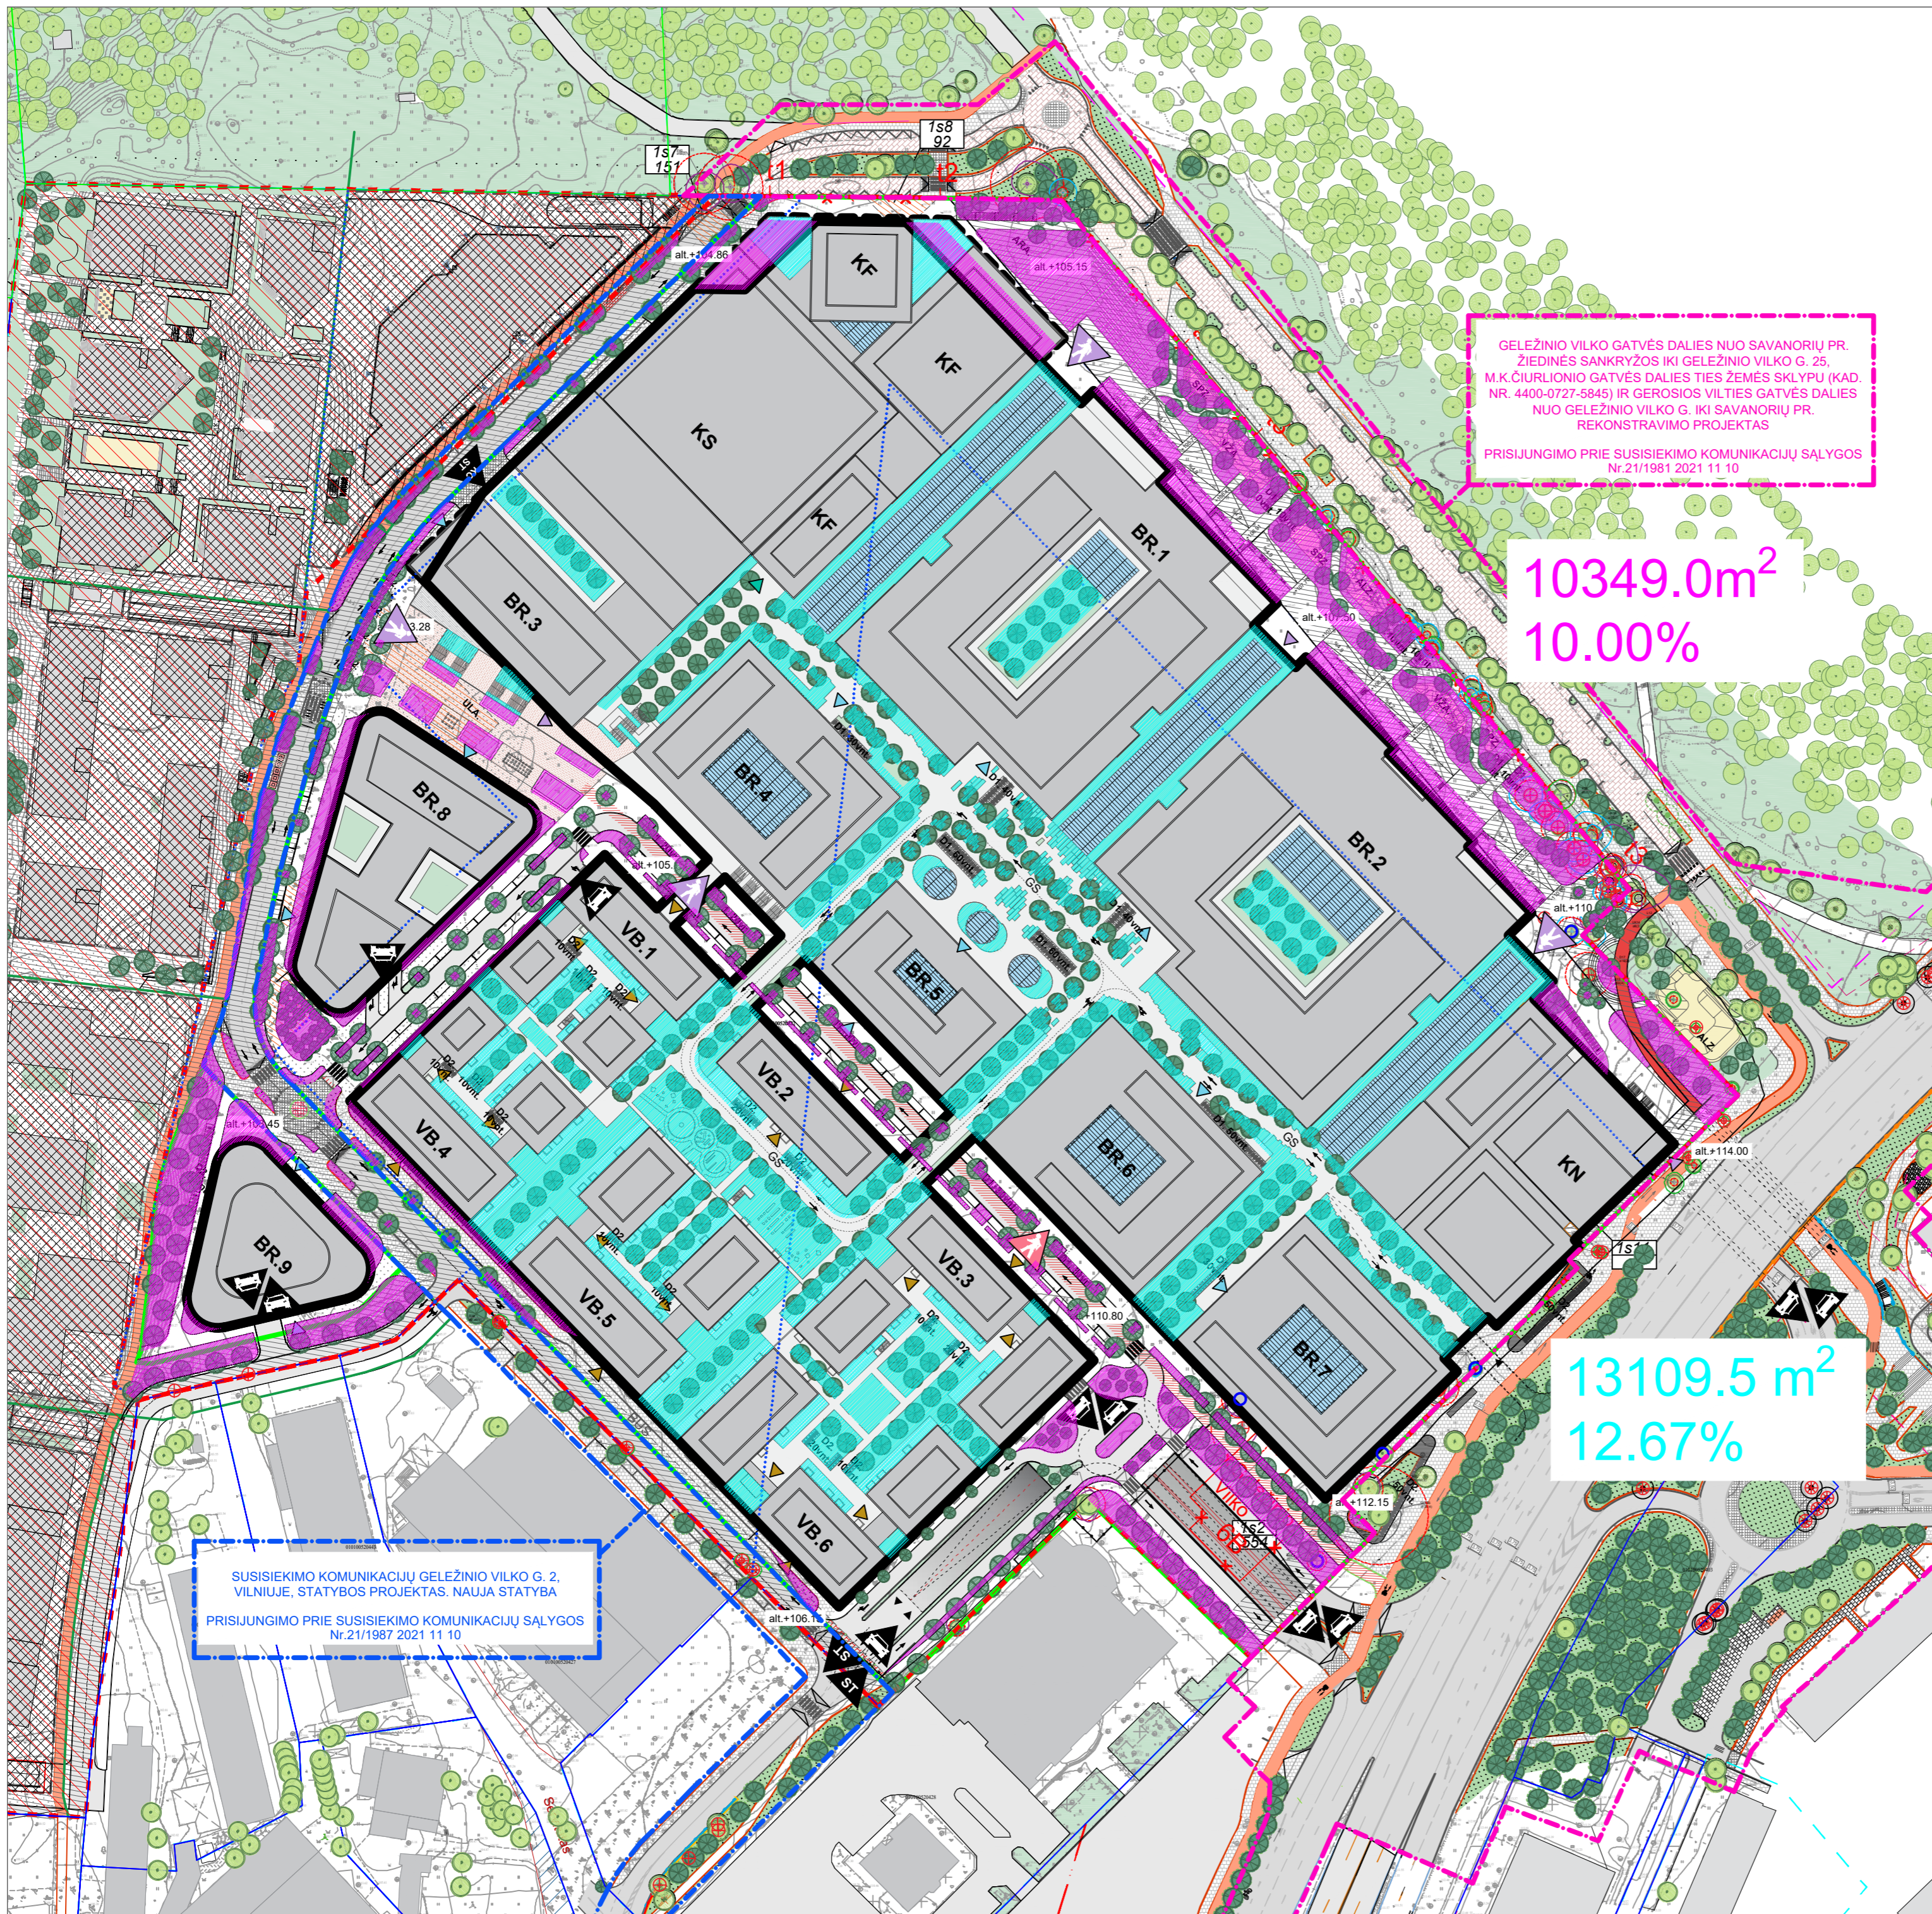

GELEŽINIO VILKO GATVĖS DALIES NUO SAVANORIŲ PR. ŽIEDINIS SANKRYŽOS IKI GELEŽINIO VILKO G. 25, M.K.ČIURLIONIO GATVĖS DALIES TIES ŽEMĖS SKLYPU (KAD. NR. 4400-0727-5845) IR GEROSIOS VILTIES GATVĖS DALIES NUO GELEŽINIO VILKO G. IKI SAVANORIŲ PR. REKONSTRAVIMO PROJEKTAS

PRISIJUNGIMO PRIE SUSISIEKIMO KOMUNIKACIJŲ SĄLYGOS Nr.21/1981 2021 11 10

10349.0m²
10.00%

13109.5 m²
12.67%

SUSISIEKIMO KOMUNIKACIJŲ GELEŽINIO VILKO G. 2, VILNIJUJE, STATYBOS PROJEKTAS. NAUJA STATYBA

PRISIJUNGIMO PRIE SUSISIEKIMO KOMUNIKACIJŲ SĄLYGOS Nr.21/1987 2021 11 10

NUORODOS					
BREŽINIO PAGRINDAS: Topografinis planas: XXXX dwg; Žemės sklypo formavimo ir pertvarkymo projekto sprendinių brėžinys. SP NAUDOJAMA					
Koordinatų sistema: Vilniaus vietinė LKS-84; Aukš. š. sistema: LAS07 AUK. ČIAI PROJEKTUJAMAI PAGAL Koordinatų sistema: Vilniaus vietinė LKS-84; Aukš. š. sistema: LAS07.					
** Užstatymo intensyvumas – visų pastatų antžeminės dalies plotų, įskaitant cokolinių aukš. tų ir naudojamų pastatų patalpas, bendro ploto sumos santykis su žemės sklypo plotu. (LIETUVOS RESPUBLIKOS TERITORIJŲ PLANAVIMO ĮSTATYMAS; 2 straipsnis)					
*** Užstatymo tankis – pastatų ir turinių stogų inžinerinių statinių antžeminė dalimi užstatomo ploto, nustatomo pagal šoninių sienų ir kelių atkarpų projekcijų žemės pavirš. k. santykis su žemės sklypo plotu. (LIETUVOS RESPUBLIKOS TERITORIJŲ PLANAVIMO ĮSTATYMAS; 2 straipsnis)					
PAGRINDINIAI SKLYPO TECHNINIAI RODIKLIAI					
NR.	PAVADINIMAS	DP REG. ZONA	VIENETAI	KIEKIS	PASTABOS
1	SKLYPO PLOTAS (1a+1d+1f+1e)		m ²	140 453	1E sklypo ploto dalis projektuojama atskiru projektu
2	PROJEKTUJAMA SKLYPO DALIS (1a+1d+1f)		m ²	103 448	
	SKLYPO DALIS PAGAL DP REG. ZONĄ 1a		m ²	47 151	
	SKLYPO DALIS PAGAL DP REG. ZONĄ 1d		m ²	12 756	
3	SKLYPO UŽSTATYMO INTENSIVUMAS**	1f		43 541	
		1A		2,8	
		1D	vnt.	1,96	Pagal DP s.30 Pagal BP s.25
4	SKLYPO UŽSTATYMO TANKIS**	1f		3,0	
		1A		71,22	Pagal DP s.30%;
		1D	%	33,18	Pagal DP s.60%;
5	PASTATŲ BENDRASIS PLOTAS*	1f		79,99	Pagal DP s.80%;
			m ²	451 960	
6	ŽELDYNŲ PLOTAS		%	10,00	Pagal galiojančią detalų planą 10,00%. Papildomi neskaičiuojami želdynai 3a. gatvėlių lygtyje 12,67%.
7	AUTOMOBILIŲ STOVĖJIMO VIETŲ SKAIČIUS		vnt.	4490	

EKSPLIKACIJA	
ŽYMĖJIMAS	PAVADINIMAS
[Pink Box]	BENDRAS PRIKLAUSOMŲ ŽELDYNŲ PLOTAS (ANTŽEMINIS)
[Cyan Box]	PAPILDOMAS ŽELDYNŲ PLOTAS (3A. GATVĖLIŲ LYGIŠTOGAS)

PATVIRTINIMAS DĖL INFRASTRUKTŪROS SPRENDINIŲ

Vidinės ir išorinės infrastruktūros sprendiniai parengti vadovaujantis:

- Žemės sklypu Geležinio Vilko g. 2 galiojančiu Sklypu Geležinio Vilko g. 2 detalioju planu, patvirtintu Vilniaus miesto savivaldybės Tarybos 2008-02-13 sprendimu Nr. 1-389, ir visais vėlesniais jo pakeitimais,
- Projektinių pasiūlymų rengimo užduotimi 2022-04-29 Nr. A659-162/22(3.3.2.26-MPA);
- Eigulių gatvės atkarpos tarp Lazdynų tilto, Geležinio Vilko gatvės ir Savanorių pr. žiedo rekonstrukcijos projekto prisijungimo prie susisieikimo komunikacijų sąlygomis 2021-11-10 Nr. 21/1979;
- Geležinio Vilko gatvės atkarpos ties M.K. Čiurlionio g. ir Gerosios Vilties g. sankryža, įskaitant M.K. Čiurlionio g. atkarpos nuo Geležinio Vilko g. iki įvažiavimo į sklypą 4400-0727-5845, bei Gerosios Vilties g. nuo Geležinio Vilko g. sankryžos įskaitant Gerosios Vilties g. ir Savanorių pr. sankryžos rekonstrukcijos projekto prisijungimo prie susisieikimo komunikacijų sąlygomis 2021-11-10 Nr. 21/1981;
- Susisieikimo komunikacijų Geležinio Vilko g. 2, Vilniuje, statybos projekto prisijungimo prie susisieikimo komunikacijų sąlygomis 2021-11-10 Nr. 21/1987.

Statytojas „Vingio turtas“, UAB, juridinio asmens kodas 30253174, buveinės adresas Ozo g. 25, Vilnius, įvertinęs šią situaciją ir gavęs pritarimą Prekybos paskirties pastato Geležinio Vilko g. 2, Vilniuje, statybos projekto projektiniams pasiūlymams, šiuo patvirtina ir įsipareigoja, kad po aplinkinės išorės infrastruktūros projektų: Geležinio Vilko gatvės dalies nuo Savanorių pr. žiedinės sankryžos iki Geležinio Vilko g. 25, M. K. Čiurlionio gatvės dalies ties žemės sklypu (kad. Nr. 4400-0727-5845) ir Gerosios Vilties gatvės dalies nuo Geležinio Vilko g. iki Savanorių pr. rekonstrukcijos projekto; Eigulių gatvės atkarpos tarp Tūkstantmečio g., Geležinio Vilko g. ir Savanorių pr. žiedinės sankryžos rekonstrukcijos projekto; Susisieikimo komunikacijų Geležinio Vilko g. 2, Vilniuje, statybos projekto projektinių pasiūlymų sprendinių patvirtinimo VMŠA Inžinerinių statinių ir projektinių pasiūlymų vertinimo darbo grupėje Prekybos paskirties pastato Geležinio Vilko g. 2, Vilniuje, statybos projekto projektinių pasiūlymų sprendinių patvirtinimo VMŠA Inžinerinių statinių ir projektinių pasiūlymų vertinimo darbo grupėje patvirtintų projektinių pasiūlymų sprendinių, jeigu tokie pakeitimai bus neseminiai ir bus atliekami iki Prekybos paskirties pastato Geležinio Vilko g. 2, Vilniuje, statybos projekto statybos leidimo gavimo.

PASTABOS			
Visas sklypas patenka į gamtinio karkaso zona ir jo sudedamasis dalis (Nacionalinio lygmens migracijos koriduris).			
DO IT ARCH ECTS	UAB "DO architects", Įk. 303075947, Naujoji Rovonų g. 21, Vilnius www.doarchitects.lt		

A1468	PV,PDV Arch.	Andrė Baldišiūtė	2022
A2046	PDV, Arch.	Gilma Teodora Gilytė	2022
	Tikrinio, Arch.	Vaiva Šimoliūnaitė	2022
	Arch.	Ignas Uogintas	2022
	Arch.	Sandra Dumčiūtė	2022
	Arch.	Darius Kamarūnas	2022
	Arch.	Mykolas Šečkus	2022
	Arch.	D. Gološčiapovas	2022

Užklausos: VINGIO TURTAS, UAB

Projekto pavadinimas: PREKYBOS PASKIRTIES(7.3) PASTATO GELEŽINIO VILKO G. 2, VILNIJUJE, STATYBOS PROJEKTAS

Objekto Nr. ir pavadinimas: YPATINGAS STATYBOS NAUJA STATYBA

Brėžinio pavadinimas	Formatas
SKAIČIUOJAMOJI ŽELDYNŲ SCHEMA	A2

Projekto Nr.	Objekto Nr.	Projekto etapas	Projekto data, Brėžinio Nr.	Laids	Lapai	Lapų
	A094-PP-SP-B-105	0		1	1	