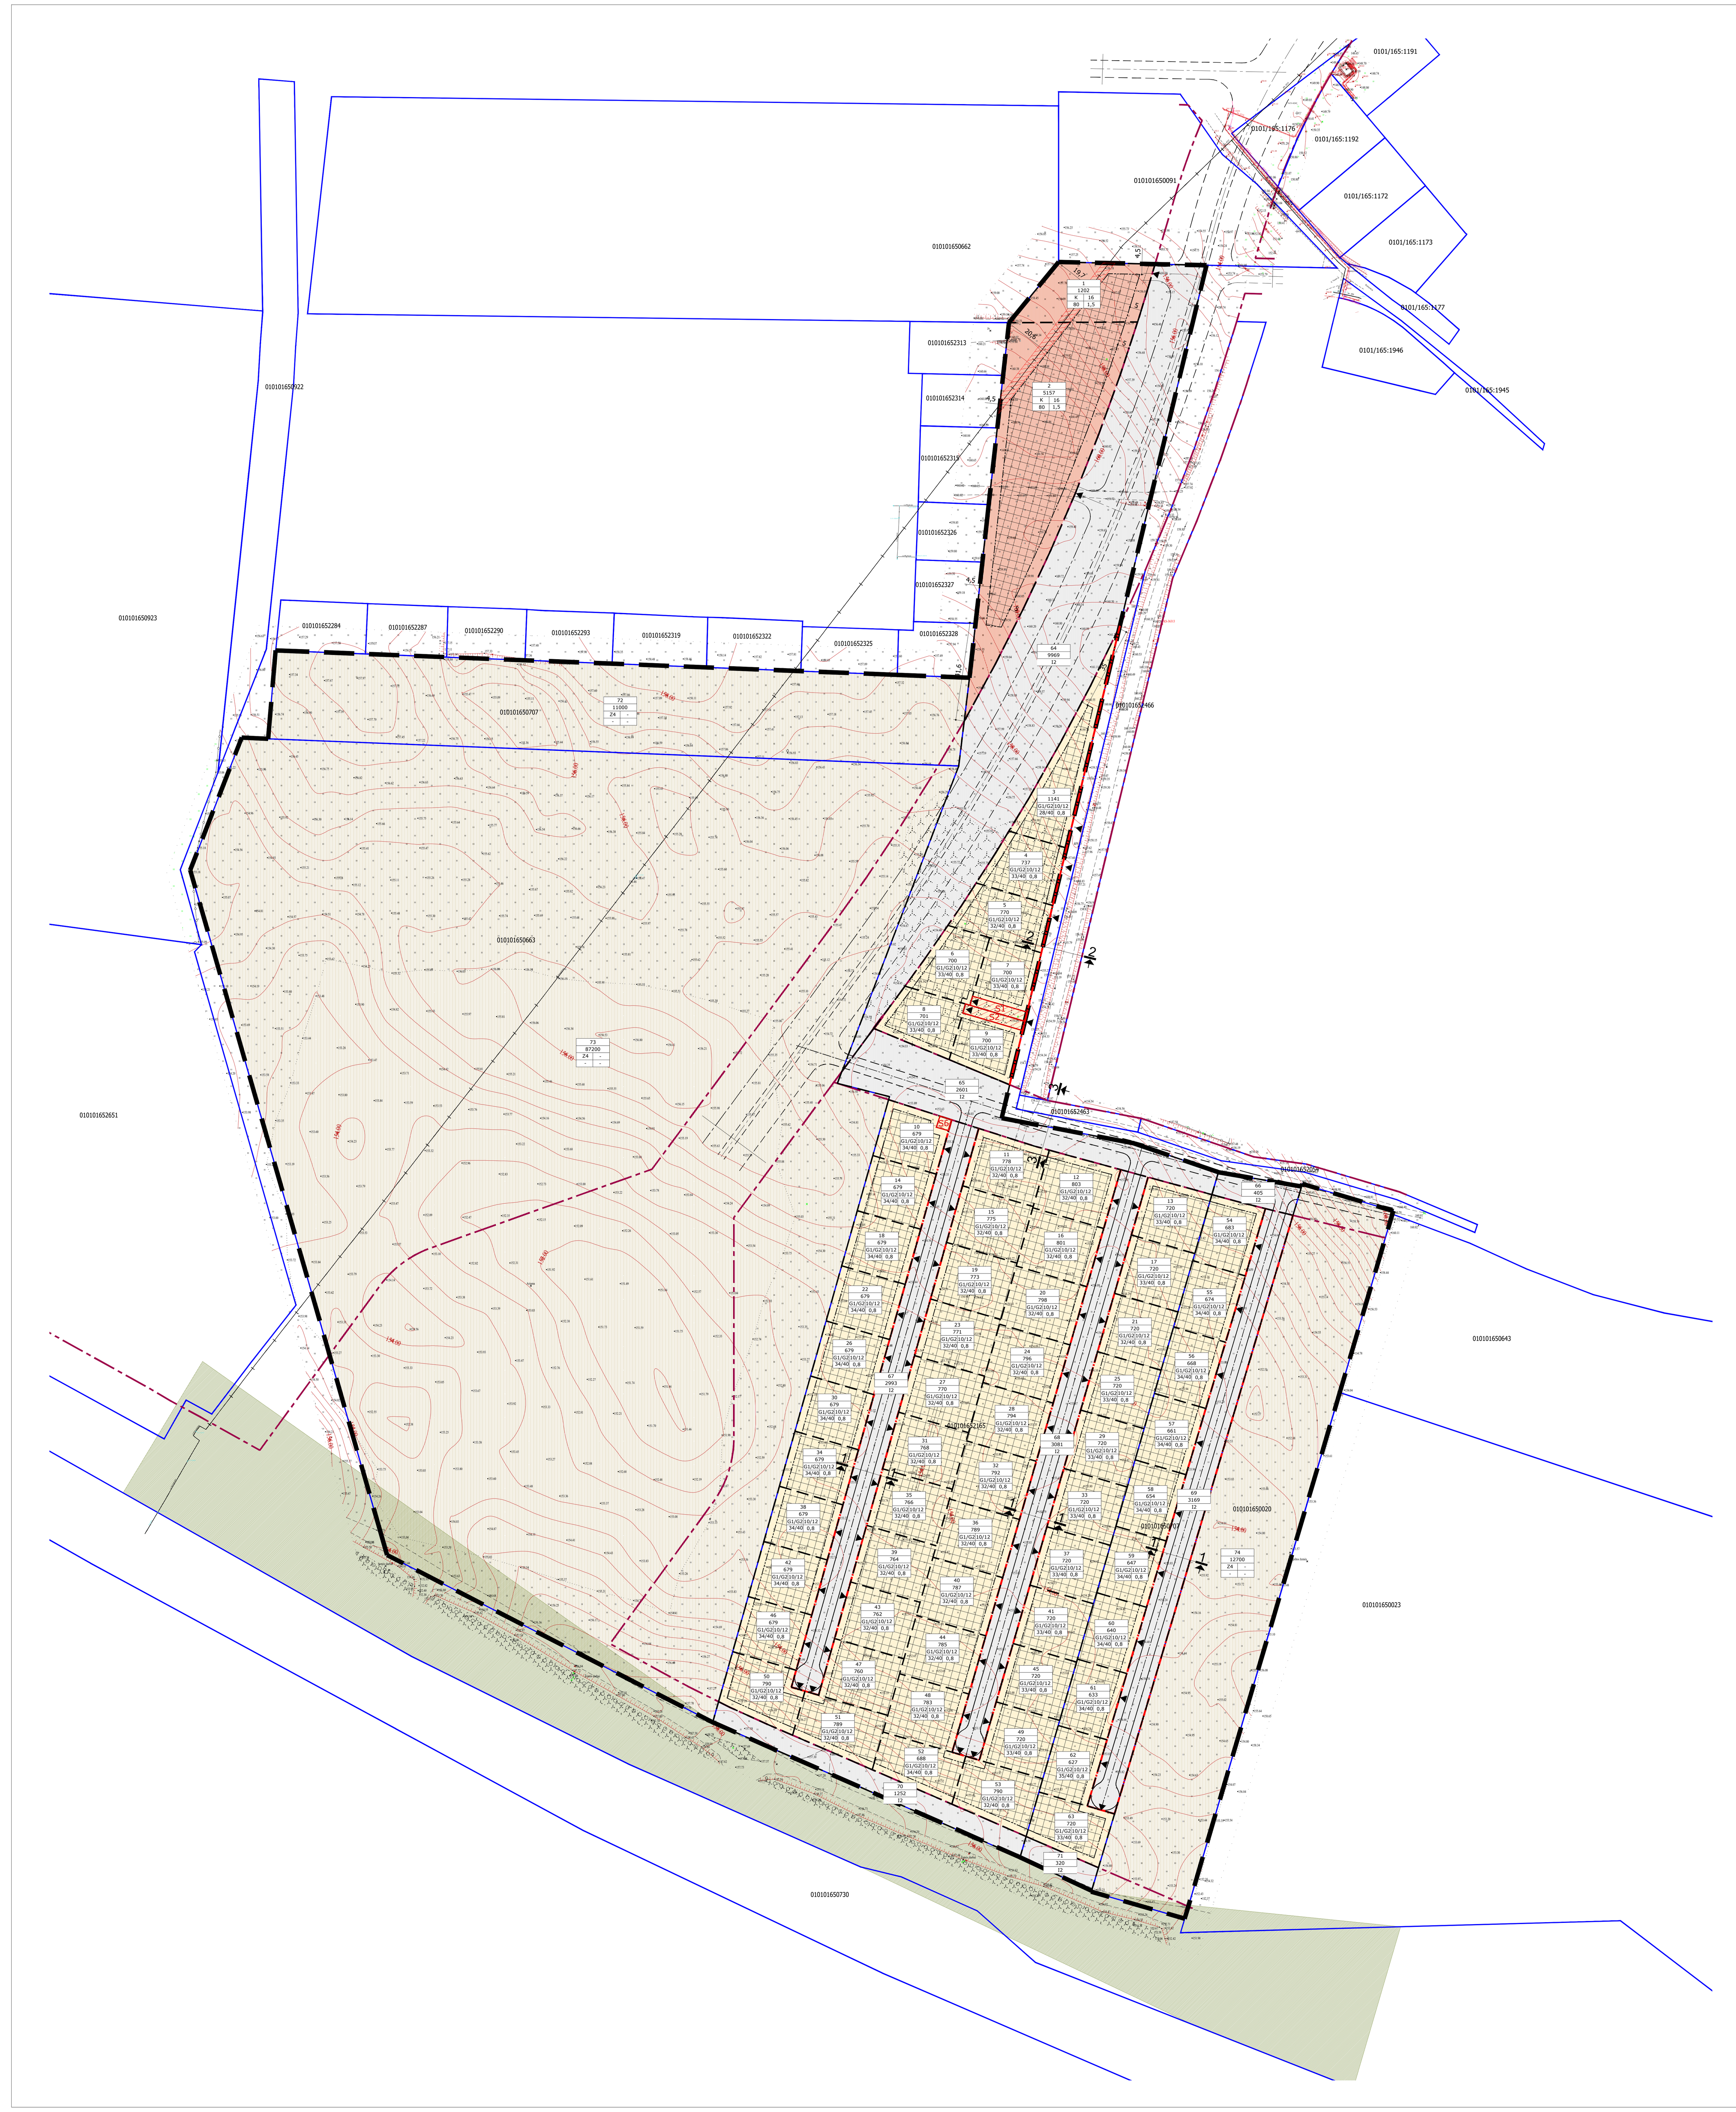

Reglamentų aprašomoji lentelė

Teritorijos (jos dalies) Nr.	Žemės sklypo (jo dalies) Nr.	Žemės sklypo (jo dalies) plotas (m²)	Teritorijos naudojimo reglamentas: teritorijos naudojimo tipas	pagrindinė žemės naudojimo paskirtis	žemės sklypo naudojimo būdas (būdai)	leidžiamasis pastatų aukštis: nuo žemės paviršiaus m	leidžiamasis pastatų aukštis: altitudė, m	leidžiamasis užstatymo tankis (%)	Leidžiamasis užstatymo intensyvumas	užstatymo tipas	galimi žemės sklypų dydžiai: mažiausi (m²)	galimi žemės sklypų dydžiai: didžiausi (m²)	priklaus. želdynų ir želdinių teritorijų dalys %	Papildomi reglamentai: pastatų aukštų skaičius	statinių paskirtys	kiti reglamentai
---	1	1202	PA	KT	K	16	174,00	80	1,5	lp	----	----	10	1-4	Viešbučių, administracinės (išskyrus valstybės ir savivaldybės institucijų, kitų iš valstybės ar savivaldybių biudžetų išlaikomų įstaigų administraciniai pastatai) prekybos, paslaugų, maitinimo, sporto paskirties pastatai	Specialiosios žemės naudojimo sąlygos: III skyr. 1 skirsnis - Aerodromų apsaugos zonos. III skyr. 6 skirsnis - Skirstomųjų dujotiekių apsaugos zonos.
---	2	5157	PA	KT	K	16	176,00	80	1,5	lp	----	----	10	1-4		Specialiosios žemės naudojimo sąlygos: III skyr. 1 skirsnis - Aerodromų apsaugos zonos. III skyr. 6 skirsnis - Skirstomųjų dujotiekių apsaugos zonos.
---	3	1141	GG	KT	G1,G2	10/12	167,00 169,00	33/40	0,4/0,8	mv,vd	----	----	30	1-3	daugiabutis, vienbutis arba dvibutis pastatas su priklausiniais	Specialiosios žemės naudojimo sąlygos: III skyr. 1 skirsnis - Aerodromų apsaugos zonos.
---	4	737	GG	KT	G1,G2	10/12	166,50 168,50	33/40	0,4/0,8	mv,vd	----	----	30	1-3	daugiabutis, vienbutis arba dvibutis pastatas su priklausiniais	Specialiosios žemės naudojimo sąlygos: III skyr. 1 skirsnis - Aerodromų apsaugos zonos.
---	5	770	GG	KT	G1,G2	10/12	165,50 167,50	33/40	0,4/0,8	mv,vd	----	----	30	1-3	daugiabutis, vienbutis arba dvibutis pastatas su priklausiniais	Specialiosios žemės naudojimo sąlygos: III skyr. 1 skirsnis - Aerodromų apsaugos zonos.
---	6	700	GG	KT	G1,G2	10/12	164,00 166,00	33/40	0,4/0,8	mv,vd	----	----	30	1-3	daugiabutis, vienbutis arba dvibutis pastatas su priklausiniais	Servitutai S1 (kodas 115, 220) -- 97 kv.m, S2 (kodas 115, 220) -- 105 kv.m teisė važiuoti transporto priemonėmis, naudotis pėsčiųjų taku, teisė tiesti, naudoti požemines, antžemines komunikacijas. Specialiosios žemės naudojimo sąlygos: III skyr. 1 skirsnis - Aerodromų apsaugos zonos.
---	7	700	GG	KT	G1,G2	10/12	164,00 166,00	33/40	0,4/0,8	mv,vd	----	----	30	1-3	daugiabutis, vienbutis arba dvibutis pastatas su priklausiniais	Servitutai S1 (kodas 215, 224) -- 97 kv.m, S2 (kodas 115, 220) -- 105 kv.m teisė važiuoti transporto priemonėmis, naudotis pėsčiųjų taku, teisė tiesti, naudoti požemines, antžemines komunikacijas. Specialiosios žemės naudojimo sąlygos: III skyr. 1 skirsnis - Aerodromų apsaugos zonos.
---	8	701	GG	KT	G1,G2	10/12	164,00 166,00	33/40	0,4/0,8	mv,vd	----	----	30	1-3	daugiabutis, vienbutis arba dvibutis pastatas su priklausiniais	Servitutai S1 (kodas 115, 220) -- 97 kv.m, S2 (kodas 115, 220) -- 105 kv.m teisė važiuoti transporto priemonėmis, naudotis pėsčiųjų taku, teisė tiesti, naudoti požemines, antžemines komunikacijas. Specialiosios žemės naudojimo sąlygos: III skyr. 1 skirsnis - Aerodromų apsaugos zonos.
---	9	700	GG	KT	G1,G2	10/12	164,00 166,00	33/40	0,4/0,8	mv,vd	----	----	30	1-3	daugiabutis, vienbutis arba dvibutis pastatas su priklausiniais	Servitutai S1 (kodas115, 220) -- 97 kv.m, S2 (kodas 215, 224) -- 105 kv.m teisė važiuoti transporto priemonėmis, naudotis pėsčiųjų taku, teisė tiesti, naudoti požemines, antžemines komunikacijas. Specialiosios žemės naudojimo sąlygos: III skyr. 1 skirsnis - Aerodromų apsaugos zonos.
---	10	679	GG	KT	G1,G2	10/12	163,50 165,50	33/40	0,4/0,8	mv,vd	----	----	30	1-3	daugiabutis, vienbutis arba dvibutis pastatas su priklausiniais	Servitutas S6 (kodas 224) -- 26 kv.m teisė teisė tiesti, naudoti požemines, antžemines komunikacijas.Specialiosios žemės naudojimo sąlygos: III skyr. 1 skirsnis - Aerodromų apsaugos zonos.
---	11	778	GG	KT	G1,G2	10/12	163,00 165,00	33/40	0,4/0,8	mv,vd	----	----	30	1-3	daugiabutis, vienbutis arba dvibutis pastatas su priklausiniais	Specialiosios žemės naudojimo sąlygos: III skyr. 1 skirsnis - Aerodromų apsaugos zonos.
---	12	803	GG	KT	G1,G2	10/12	163,00 165,00	33/40	0,4/0,8	mv,vd	----	----	30	1-3	daugiabutis, vienbutis arba dvibutis pastatas su priklausiniais	Specialiosios žemės naudojimo sąlygos: III skyr. 1 skirsnis - Aerodromų apsaugos zonos.
---	13	720	GG	KT	G1,G2	10/12	163,50 165,50	33/40	0,4/0,8	mv,vd	----	----	30	1-3	daugiabutis, vienbutis arba dvibutis pastatas su priklausiniais	Specialiosios žemės naudojimo sąlygos: III skyr. 1 skirsnis - Aerodromų apsaugos zonos.
---	14	679	GG	KT	G1,G2	10/12	164,50 166,50	33/40	0,4/0,8	mv,vd	----	----	30	1-3	daugiabutis, vienbutis arba dvibutis pastatas su priklausiniais	Specialiosios žemės naudojimo sąlygos: III skyr. 1 skirsnis - Aerodromų apsaugos zonos.
---	15	775	GG	KT	G1,G2	10/12	163,50 165,50	33/40	0,4/0,8	mv,vd	----	----	30	1-3	daugiabutis, vienbutis arba dvibutis pastatas su priklausiniais	Specialiosios žemės naudojimo sąlygos: III skyr. 1 skirsnis - Aerodromų apsaugos zonos.
---	16	801	GG	KT	G1,G2	10/12	163,50 165,50	33/40	0,4/0,8	mv,vd	----	----	30	1-3	daugiabutis, vienbutis arba dvibutis pastatas su priklausiniais	Specialiosios žemės naudojimo sąlygos: III skyr. 1 skirsnis - Aerodromų apsaugos zonos.
---	17	720	GG	KT	G1,G2	10/12	163,50 165,50	33/40	0,4/0,8	mv,vd	----	----	30	1-3	daugiabutis, vienbutis arba dvibutis pastatas su priklausiniais	Specialiosios žemės naudojimo sąlygos: III skyr. 1 skirsnis - Aerodromų apsaugos zonos.
---	18	679	GG	KT	G1,G2	10/12	164,50 166,50	33/40	0,4/0,8	mv,vd	----	----	30	1-3	daugiabutis, vienbutis arba dvibutis pastatas su priklausiniais	Specialiosios žemės naudojimo sąlygos: III skyr. 1 skirsnis - Aerodromų apsaugos zonos.
---	19	773	GG	KT	G1,G2	10/12	164,50 166,50	33/40	0,4/0,8	mv,vd	----	----	30	1-3	daugiabutis, vienbutis arba dvibutis pastatas su priklausiniais	Specialiosios žemės naudojimo sąlygos: III skyr. 1 skirsnis - Aerodromų apsaugos zonos.
---	20	798	GG	KT	G1,G2	10/12	164,00 166,00	33/40	0,4/0,8	mv,vd	----	----	30	1-3	daugiabutis, vienbutis arba dvibutis pastatas su priklausiniais	Specialiosios žemės naudojimo sąlygos: III skyr. 1 skirsnis - Aerodromų apsaugos zonos.
---	21	720	GG	KT	G1,G2	10/12	164,00 166,00	33/40	0,4/0,8	mv,vd	----	----	30	1-3	daugiabutis, vienbutis arba dvibutis pastatas su priklausiniais	Specialiosios žemės naudojimo sąlygos: III skyr. 1 skirsnis - Aerodromų apsaugos zonos.
---	22	679	GG	KT	G1,G2	10/12	164,00 166,00	33/40	0,4/0,8	mv,vd	----	----	30	1-3	daugiabutis, vienbutis arba dvibutis pastatas su priklausiniais	Specialiosios žemės naudojimo sąlygos: III skyr. 1 skirsnis - Aerodromų apsaugos zonos.
---	23	771	GG	KT	G1,G2	10/12	164,00 166,00	33/40	0,4/0,8	mv,vd	----	----	30	1-3	daugiabutis, vienbutis arba dvibutis pastatas su priklausiniais	Specialiosios žemės naudojimo sąlygos: III skyr. 1 skirsnis - Aerodromų apsaugos zonos.
---	24	796	GG	KT	G1,G2	10/12	164,00 166,00	33/40	0,4/0,8	mv,vd	----	----	30	1-3	daugiabutis, vienbutis arba dvibutis pastatas su priklausiniais	Specialiosios žemės naudojimo sąlygos: III skyr. 1 skirsnis - Aerodromų apsaugos zonos.
---	25	720	GG	KT	G1,G2	10/12	164,00 166,00	33/40	0,4/0,8	mv,vd	----	----	30	1-3	daugiabutis, vienbutis arba dvibutis pastatas su priklausiniais	Specialiosios žemės naudojimo sąlygos: III skyr. 1 skirsnis - Aerodromų apsaugos zonos.
---	26	679	GG	KT	G1,G2	10/12	164,00 166,00	33/40	0,4/0,8	mv,vd	----	----	30	1-3	daugiabutis, vienbutis arba dvibutis pastatas su priklausiniais	Specialiosios žemės naudojimo sąlygos: III skyr. 1 skirsnis - Aerodromų apsaugos zonos.

Reglamentų aprašomoji lentelė

Teritorijos (jos dalies) Nr.	Žemės sklypo (jo dalies) Nr.	Žemės sklypo (jo dalies) plotas (m²)	Teritorijos naudojimo reglamentas: teritorijos naudojimo tipas	pagrindinė žemės naudojimo paskirtis	žemės sklypo naudojimo būdas (būdai)	leidžiamasis pastatų aukštis: nuo žemės paviršiaus m	leidžiamasis pastatų aukštis: altitudė, m	leidžiamasis užstatymo tankis (%)	Leidžiamasis užstatymo intensyvumas	užstatymo tipas	galimi žemės sklypų dydžiai: mažiausi (m²)	galimi žemės sklypų dydžiai: didžiausi (m²)	priklaus. želdynų ir želdinių teritorijų dalys %	Papildomi reglamentai: pastatų aukštų skaičius	statinių paskirtys	kiti reglamentai
---	27	770	GG	KT	G1,G2	10/12	164,00 166,00	33/40	0,4/0,8	mv,vd	----	----	30	1-3	daugiabutis, vienbutis arba dvibutis pastatas su priklausiniais	Specialiosios žemės naudojimo sąlygos: III skyr. 1 skirsnis - Aerodromų apsaugos zonos.
---	28	794	GG	KT	G1,G2	10/12	163,50 165,50	33/40	0,4/0,8	mv,vd	----	----	30	1-3	daugiabutis, vienbutis arba dvibutis pastatas su priklausiniais	Specialiosios žemės naudojimo sąlygos: III skyr. 1 skirsnis - Aerodromų apsaugos zonos.
---	29	720	GG	KT	G1,G2	10/12	163,50 165,50	33/40	0,4/0,8	mv,vd	----	----	30	1-3	daugiabutis, vienbutis arba dvibutis pastatas su priklausiniais	Specialiosios žemės naudojimo sąlygos: III skyr. 1 skirsnis - Aerodromų apsaugos zonos.
---	30	679	GG	KT	G1,G2	10/12	163,50 165,50	33/40	0,4/0,8	mv,vd	----	----	30	1-3	daugiabutis, vienbutis arba dvibutis pastatas su priklausiniais	Specialiosios žemės naudojimo sąlygos: III skyr. 1 skirsnis - Aerodromų apsaugos zonos.
---	31	768	GG	KT	G1,G2	10/12	164,00 166,00	33/40	0,4/0,8	mv,vd	----	----	30	1-3	daugiabutis, vienbutis arba dvibutis pastatas su priklausiniais	Specialiosios žemės naudojimo sąlygos: III skyr. 1 skirsnis - Aerodromų apsaugos zonos.
---	32	792	GG	KT	G1,G2	10/12	163,50 165,50	33/40	0,4/0,8	mv,vd	----	----	30	1-3	daugiabutis, vienbutis arba dvibutis pastatas su priklausiniais	Specialiosios žemės naudojimo sąlygos: III skyr. 1 skirsnis - Aerodromų apsaugos zonos.
---	33	720	GG	KT	G1,G2	10/12	164,00 166,00	33/40	0,4/0,8	mv,vd	----	----	30	1-3	daugiabutis, vienbutis arba dvibutis pastatas su priklausiniais	Specialiosios žemės naudojimo sąlygos: III skyr. 1 skirsnis - Aerodromų apsaugos zonos.
---	34	679	GG	KT	G1,G2	10/12	163,50 165,50	33/40	0,4/0,8	mv,vd	----	----	30	1-3	daugiabutis, vienbutis arba dvibutis pastatas su priklausiniais	Specialiosios žemės naudojimo sąlygos: III skyr. 1 skirsnis - Aerodromų apsaugos zonos.
---	35	766	GG	KT	G1,G2	10/12	163,50 165,50	33/40	0,4/0,8	mv,vd	----	----	30	1-3	daugiabutis, vienbutis arba dvibutis pastatas su priklausiniais	Specialiosios žemės naudojimo sąlygos: III skyr. 1 skirsnis - Aerodromų apsaugos zonos.
---	36	789	GG	KT	G1,G2	10/12	164,00 166,00	33/40	0,4/0,8	mv,vd	----	----	30	1-3	daugiabutis, vienbutis arba dvibutis pastatas su priklausiniais	Specialiosios žemės naudojimo sąlygos: III skyr. 1 skirsnis - Aerodromų apsaugos zonos.
---	37	720	GG	KT	G1,G2	10/12	164,00 166,00	33/40	0,4/0,8	mv,vd	----	----	30	1-3	daugiabutis, vienbutis arba dvibutis pastatas su priklausiniais	Specialiosios žemės naudojimo sąlygos: III skyr. 1 skirsnis - Aerodromų apsaugos zonos.
---	38	679	GG	KT	G1,G2	10/12	163,00 165,00	33/40	0,4/0,8	mv,vd	----	----	30	1-3	daugiabutis, vienbutis arba dvibutis pastatas su priklausiniais	Specialiosios žemės naudojimo sąlygos: III skyr. 1 skirsnis - Aerodromų apsaugos zonos.
---	39	764	GG	KT	G1,G2	10/12	163,50 165,50	33/40	0,4/0,8	mv,vd	----	----	30	1-3	daugiabutis, vienbutis arba dvibutis pastatas su priklausiniais	Specialiosios žemės naudojimo sąlygos: III skyr. 1 skirsnis - Aerodromų apsaugos zonos.
---	40	787	GG	KT	G1,G2	10/12	163,50 165,50	33/40	0,4/0,8	mv,vd	----	----	30	1-3	daugiabutis, vienbutis arba dvibutis pastatas su priklausiniais	Specialiosios žemės naudojimo sąlygos: III skyr. 1 skirsnis - Aerodromų apsaugos zonos.
---	41	720	GG	KT	G1,G2	10/12	163,50 165,50	33/40	0,4/0,8	mv,vd	----	----	30	1-3	daugiabutis, vienbutis arba dvibutis pastatas su priklausiniais	Specialiosios žemės naudojimo sąlygos: III skyr. 1 skirsnis - Aerodromų apsaugos zonos.
---	42	679	GG	KT	G1,G2	10/12	163,00 165,00	33/40	0,4/0,8	mv,vd	----	----	30	1-3	daugiabutis, vienbutis arba dvibutis pastatas su priklausiniais	Specialiosios žemės naudojimo sąlygos: III skyr. 1 skirsnis - Aerodromų apsaugos zonos.
---	43	762	GG	KT	G1,G2	10/12	163,00 165,00	33/40	0,4/0,8	mv,vd	----	----	30	1-3	daugiabutis, vienbutis arba dvibutis pastatas su priklausiniais	Specialiosios žemės naudojimo sąlygos: III skyr. 1 skirsnis - Aerodromų apsaugos zonos.
---	44	785	GG	KT	G1,G2	10/12	163,00 165,00	33/40	0,4/0,8	mv,vd	----	----	30	1-3	daugiabutis, vienbutis arba dvibutis pastatas su priklausiniais	Specialiosios žemės naudojimo sąlygos: III skyr. 1 skirsnis - Aerodromų apsaugos zonos.
---	45	720	GG	KT	G1,G2	10/12	163,50 165,50	33/40	0,4/0,8	mv,vd	----	----	30	1-3	daugiabutis, vienbutis arba dvibutis pastatas su priklausiniais	Specialiosios žemės naudojimo sąlygos: III skyr. 1 skirsnis - Aerodromų apsaugos zonos.
---	46	679	GG	KT	G1,G2	10/12	164,00 166,00	33/40	0,4/0,8	mv,vd	----	----	30	1-3	daugiabutis, vienbutis arba dvibutis pastatas su priklausiniais	Specialiosios žemės naudojimo sąlygos: III skyr. 1 skirsnis - Aerodromų apsaugos zonos.
---	47	760	GG	KT	G1,G2	10/12	163,50 165,50	33/40	0,4/0,8	mv,vd	----	----	30	1-3	daugiabutis, vienbutis arba dvibutis pastatas su priklausiniais	Specialiosios žemės naudojimo sąlygos: III skyr. 1 skirsnis - Aerodromų apsaugos zonos.
---	48	783	GG	KT	G1,G2	10/12	163,50 165,50	33/40	0,4/0,8	mv,vd	----	----	30	1-3	daugiabutis, vienbutis arba dvibutis pastatas su priklausiniais	Specialiosios žemės naudojimo sąlygos: III skyr. 1 skirsnis - Aerodromų apsaugos zonos.
---	49	720	GG	KT	G1,G2	10/12	163,50 165,50	33/40	0,4/0,8	mv,vd	----	----	30	1-3	daugiabutis, vienbutis arba dvibutis pastatas su priklausiniais	Specialiosios žemės naudojimo sąlygos: III skyr. 1 skirsnis - Aerodromų apsaugos zonos.
---	50	790	GG	KT	G1,G2	10/12	166,00 168,00	33/40	0,4/0,8	mv,vd	----	----	30	1-3	daugiabutis, vienbutis arba dvibutis pastatas su priklausiniais	Specialiosios žemės naudojimo sąlygos: III skyr. 1 skirsnis - Aerodromų apsaugos zonos.
---	51	789	GG	KT	G1,G2	10/12	166,00 168,00	33/40	0,4/0,8	mv,vd	----	----	30	1-3	daugiabutis, vienbutis arba dvibutis pastatas su priklausiniais	Specialiosios žemės naudojimo sąlygos: III skyr. 1 skirsnis - Aerodromų apsaugos zonos.
---	52	688	GG	KT	G1,G2	10/12	165,00 167,00	33/40	0,4/0,8	mv,vd	----	----	30	1-3	daugiabutis, vienbutis arba dvibutis pastatas su priklausiniais	Specialiosios žemės naudojimo sąlygos: III skyr. 1 skirsnis - Aerodromų apsaugos zonos.

Reglamentų aprašomoji lentelė

Teritorijos (jos dalies) Nr.	Žemės sklypo (jo dalies) Nr.	Žemės sklypo (jo dalies) plotas (m²)	Teritorijos naudojimo reglamentas: teritorijos naudojimo tipas	pagrindinė žemės naudojimo paskirtis	žemės sklypo naudojimo būdas (būdai)	leidžiamasis pastatų aukštis: nuo žemės paviršiaus m	leidžiamasis pastatų aukštis: altitudė, m	leidžiamasis užstatymo tankis (%)	Leidžiamasis užstatymo intensyvumas	užstatymo tipas	galimi žemės sklypų dydžiai: mažiausi (m²)	galimi žemės sklypų dydžiai: didžiausi (m²)	priklaus. želdynų ir želdinių teritorijų dalys %	Papildomi reglamentai: pastatų aukštų skaičius	statinių paskirtys	kiti reglamentai
---	53	790	GG	KT	G1,G2	10/12	164,50 16650	33/40	0,4/0,8	mv,vd	----	----	30	1-3	daugiabutis, vienbutis arba dvibutis pastatas su priklausiniais	Specialiosios žemės naudojimo sąlygos: III skyr. 1 skirsnis - Aerodromų apsaugos zonos.
---	54	683	GG	KT	G1,G2	10/12	164,00 166,00	33/40	0,4/0,8	mv,vd	----	----	30	1-3	daugiabutis, vienbutis arba dvibutis pastatas su priklausiniais	Specialiosios žemės naudojimo sąlygos: III skyr. 1 skirsnis - Aerodromų apsaugos zonos.
---	55	674	GG	KT	G1,G2	10/12	163,00 165,00	33/40	0,4/0,8	mv,vd	----	----	30	1-3	daugiabutis, vienbutis arba dvibutis pastatas su priklausiniais	Specialiosios žemės naudojimo sąlygos: III skyr. 1 skirsnis - Aerodromų apsaugos zonos.
---	56	668	GG	KT	G1,G2	10/12	163,50 165,50	33/40	0,4/0,8	mv,vd	----	----	30	1-3	daugiabutis, vienbutis arba dvibutis pastatas su priklausiniais	Specialiosios žemės naudojimo sąlygos: III skyr. 1 skirsnis - Aerodromų apsaugos zonos.
---	57	661	GG	KT	G1,G2	10/12	164,00 166,00	33/40	0,4/0,8	mv,vd	----	----	30	1-3	daugiabutis, vienbutis arba dvibutis pastatas su priklausiniais	Specialiosios žemės naudojimo sąlygos: III skyr. 1 skirsnis - Aerodromų apsaugos zonos.
---	58	654	GG	KT	G1,G2	10/12	163,50 165,50	33/40	0,4/0,8	mv,vd	----	----	30	1-3	daugiabutis, vienbutis arba dvibutis pastatas su priklausiniais	Specialiosios žemės naudojimo sąlygos: III skyr. 1 skirsnis - Aerodromų apsaugos zonos.
---	59	647	GG	KT	G1,G2	10/12	164,00 166,00	33/40	0,4/0,8	mv,vd	----	----	30	1-3	daugiabutis, vienbutis arba dvibutis pastatas su priklausiniais	Specialiosios žemės naudojimo sąlygos: III skyr. 1 skirsnis - Aerodromų apsaugos zonos.
---	60	640	GG	KT	G1,G2	10/12	164,00 166,00	33/40	0,4/0,8	mv,vd	----	----	30	1-3	daugiabutis, vienbutis arba dvibutis pastatas su priklausiniais	Specialiosios žemės naudojimo sąlygos: III skyr. 1 skirsnis - Aerodromų apsaugos zonos.
---	61	633	GG	KT	G1,G2	10/12	164,00 166,00	33/40	0,4/0,8	mv,vd	----	----	30	1-3	daugiabutis, vienbutis arba dvibutis pastatas su priklausiniais	Specialiosios žemės naudojimo sąlygos: III skyr. 1 skirsnis - Aerodromų apsaugos zonos.
---	62	627	GG	KT	G1,G2	10/12	164,00 166,00	33/40	0,4/0,8	mv,vd	----	----	30	1-3	daugiabutis, vienbutis arba dvibutis pastatas su priklausiniais	Specialiosios žemės naudojimo sąlygos: III skyr. 1 skirsnis - Aerodromų apsaugos zonos.
---	63	720	GG	KT	G1,G2	10/12	164,50 166,50	33/40	0,4/0,8	mv,vd	----	----	30	1-3	daugiabutis, vienbutis arba dvibutis pastatas su priklausiniais	Specialiosios žemės naudojimo sąlygos: III skyr. 1 skirsnis - Aerodromų apsaugos zonos.
---	64	9969	GG	KT	I2	----	----	----	----	----	----	----	----	----	----	Specialiosios žemės naudojimo sąlygos: III skyr. 1 skirsnis - Aerodromų apsaugos zonos.
---	65	2601	GG	KT	I2	----	----	----	----	----	----	----	----	----	----	Specialiosios žemės naudojimo sąlygos: III skyr. 1 skirsnis - Aerodromų apsaugos zonos.
---	66	405	GG	KT	I2	----	----	----	----	----	----	----	----	----	----	Specialiosios žemės naudojimo sąlygos: III skyr. 1 skirsnis - Aerodromų apsaugos zonos.
---	67	2993	GG	KT	I2	----	----	----	----	----	----	----	----	----	----	Specialiosios žemės naudojimo sąlygos: III skyr. 1 skirsnis - Aerodromų apsaugos zonos.
---	68	3081	GG	KT	I2	----	----	----	----	----	----	----	----	----	----	Specialiosios žemės naudojimo sąlygos: III skyr. 1 skirsnis - Aerodromų apsaugos zonos.
---	69	3169	GG	KT	I2	----	----	----	----	----	----	----	----	----	----	Specialiosios žemės naudojimo sąlygos: III skyr. 1 skirsnis - Aerodromų apsaugos zonos.
---	70	1252	GG	KT	I2	----	----	----	----	----	----	----	----	----	----	Specialiosios žemės naudojimo sąlygos: III skyr. 1 skirsnis - Aerodromų apsaugos zonos.
---	71	320	GG	KT	I2	----	----	----	----	----	----	----	----	----	----	Specialiosios žemės naudojimo sąlygos: III skyr. 1 skirsnis - Aerodromų apsaugos zonos.
---	72	11000	---	Z	Z4	----	----	----	----	----	----	----	----	----	----	Esamas žemės sklypo statusas detaliojo plano sprendiniais nėra keičiamas.
---	73	87200	---	Z	Z4	----	----	----	----	----	----	----	----	----	----	Esamas žemės sklypo statusas detaliojo plano sprendiniais nėra keičiamas.
---	74	12700	---	Z	Z4	----	----	----	----	----	----	----	----	----	----	Esamas žemės sklypo statusas detaliojo plano sprendiniais nėra keičiamas.

Tekstiniai reglamentai:

1. Reglamentas taikomas visų G1, G2, K žemės naudijimo būdo sklypų užstatymui. 3 m atstumu nuo sklypo ribos pastato ar stogą turinčio inžinerinio statinio bet kurių konstrukcijų aukštis, skaičiuojant jį nuo žemės sklypo ribos žemės paviršiaus altitudės, negali būti didesnis kaip 8,5 m, didesniais atstumais statinių konstrukcijų aukštis gali būti didinamas išlaikant reikalavimą, kiekvienam papildomam virš 8,5 m aukščio metrui atstumas didinamas po 0,5 m. Nurodyti atstumai gali būti mažinami gavus besiribojančio žemės sklypo savininko ar valdytojo rašytinį sutikimą.

Pastaba - Statybos ribos/zonos atstumas nuo sklypo ribos žymimas statmenai ribai. Ten, kur matmuo nenurodytas, atstumas tarp sklypo ribos ir statybos ribos/zonos yra lygus 3 m.

TIIIS derinimo lentelė

Topografinių ir inžinerinių tinklų planų erdvinių duomenų teikimas tikrinti ir tvarkyti (TIIIS)	Data: Pateiktas	Data: Įvykdytas	Prašymo Nr.
	2022 07 05	2022 08 01	TIIIS1—20220705—049230

Deklaruojamas planinės padėties geodezinių matavimų tikslumas, m—0.10

Deklaruojamas aukščių padėties geodezinių matavimų tikslumas, m—0.04

SUTARTINIAI ŽENKLAI

1	
2	
3	4
5	6

1 - Sklypo numeris
2 - Sklypo plotas, kv. m.
3 - Žemės sklypo naudojimo būdas
4 - Leistinas pastatų aukštis, m
5 - Leistinas žemės sklypo užstatymo tankis
6 - Leistinas žemės sklypo užstatymo intensyvumas

------ G1 - vienbučių ir dvibučių gyvenamųjų pastatų naudojimo būdo teritorijos
------ G2 - daugiabučių gyvenamųjų pastatų ir bendrabučių teritorijos
------ K - komercinės paskirties objektų teritorijos
------ I2 - inžinerinės infrastruktūros naudojimo būdo teritorija susisiekimo ir inžinerinių tinklų koridoriai
------ Z4 - kiti žemės ūkio paskirties žemės sklypai
------ Planuojamos teritorijos riba
------ Esamų sklypų ribos
------ Planuojamų sklypų ribos
------ Statybos riba
------ Statybos zona
------ Planuojami servitutai
------ Įvažiavimo į sklypą vieta
------ Nustatytos gatvių raudonosios linijos
------ Planuojamos gatvių raudonosios linijos
------ Planuojamos gatvės
------ Perspektyvinės gatvės numatytos miesto BP
------ Vidutinio slėgio skirstomojo dujotiekio apsaugos zona (po 2 m į kievieną pusę)
------ Gamtinis karkasas - rajoninis migracijos koridorius, geoekologinis potencialas - pažeistas

ATESTAT. NR.	UAB "RV ARCHITEKTŲ STUDIJA" Paměnkalnio g. 28-2, Vilnius, tel./faks. 2121634			APIE 19 HA TERITORIJOS GURELIUOSE KADASTRO NR. 0101/0165:2165, NR. 0101/0165:707, NR. 0101/0165:20, NR. 0101/0165:663 IR NR. 0101/0165:518) DETALUSIS PLANAS.	
A1482	PV	V. Š	2022	Detaliojo plano sprendiniai Pagrindinis brėžinys M1: 1500	
DP	Organizatorius: Vilniaus miesto savivaldybės administracija			DP-2022-06-GURELIAI	Lapas 1 / Lapų 1