


# VILNIAUS KIEMAS

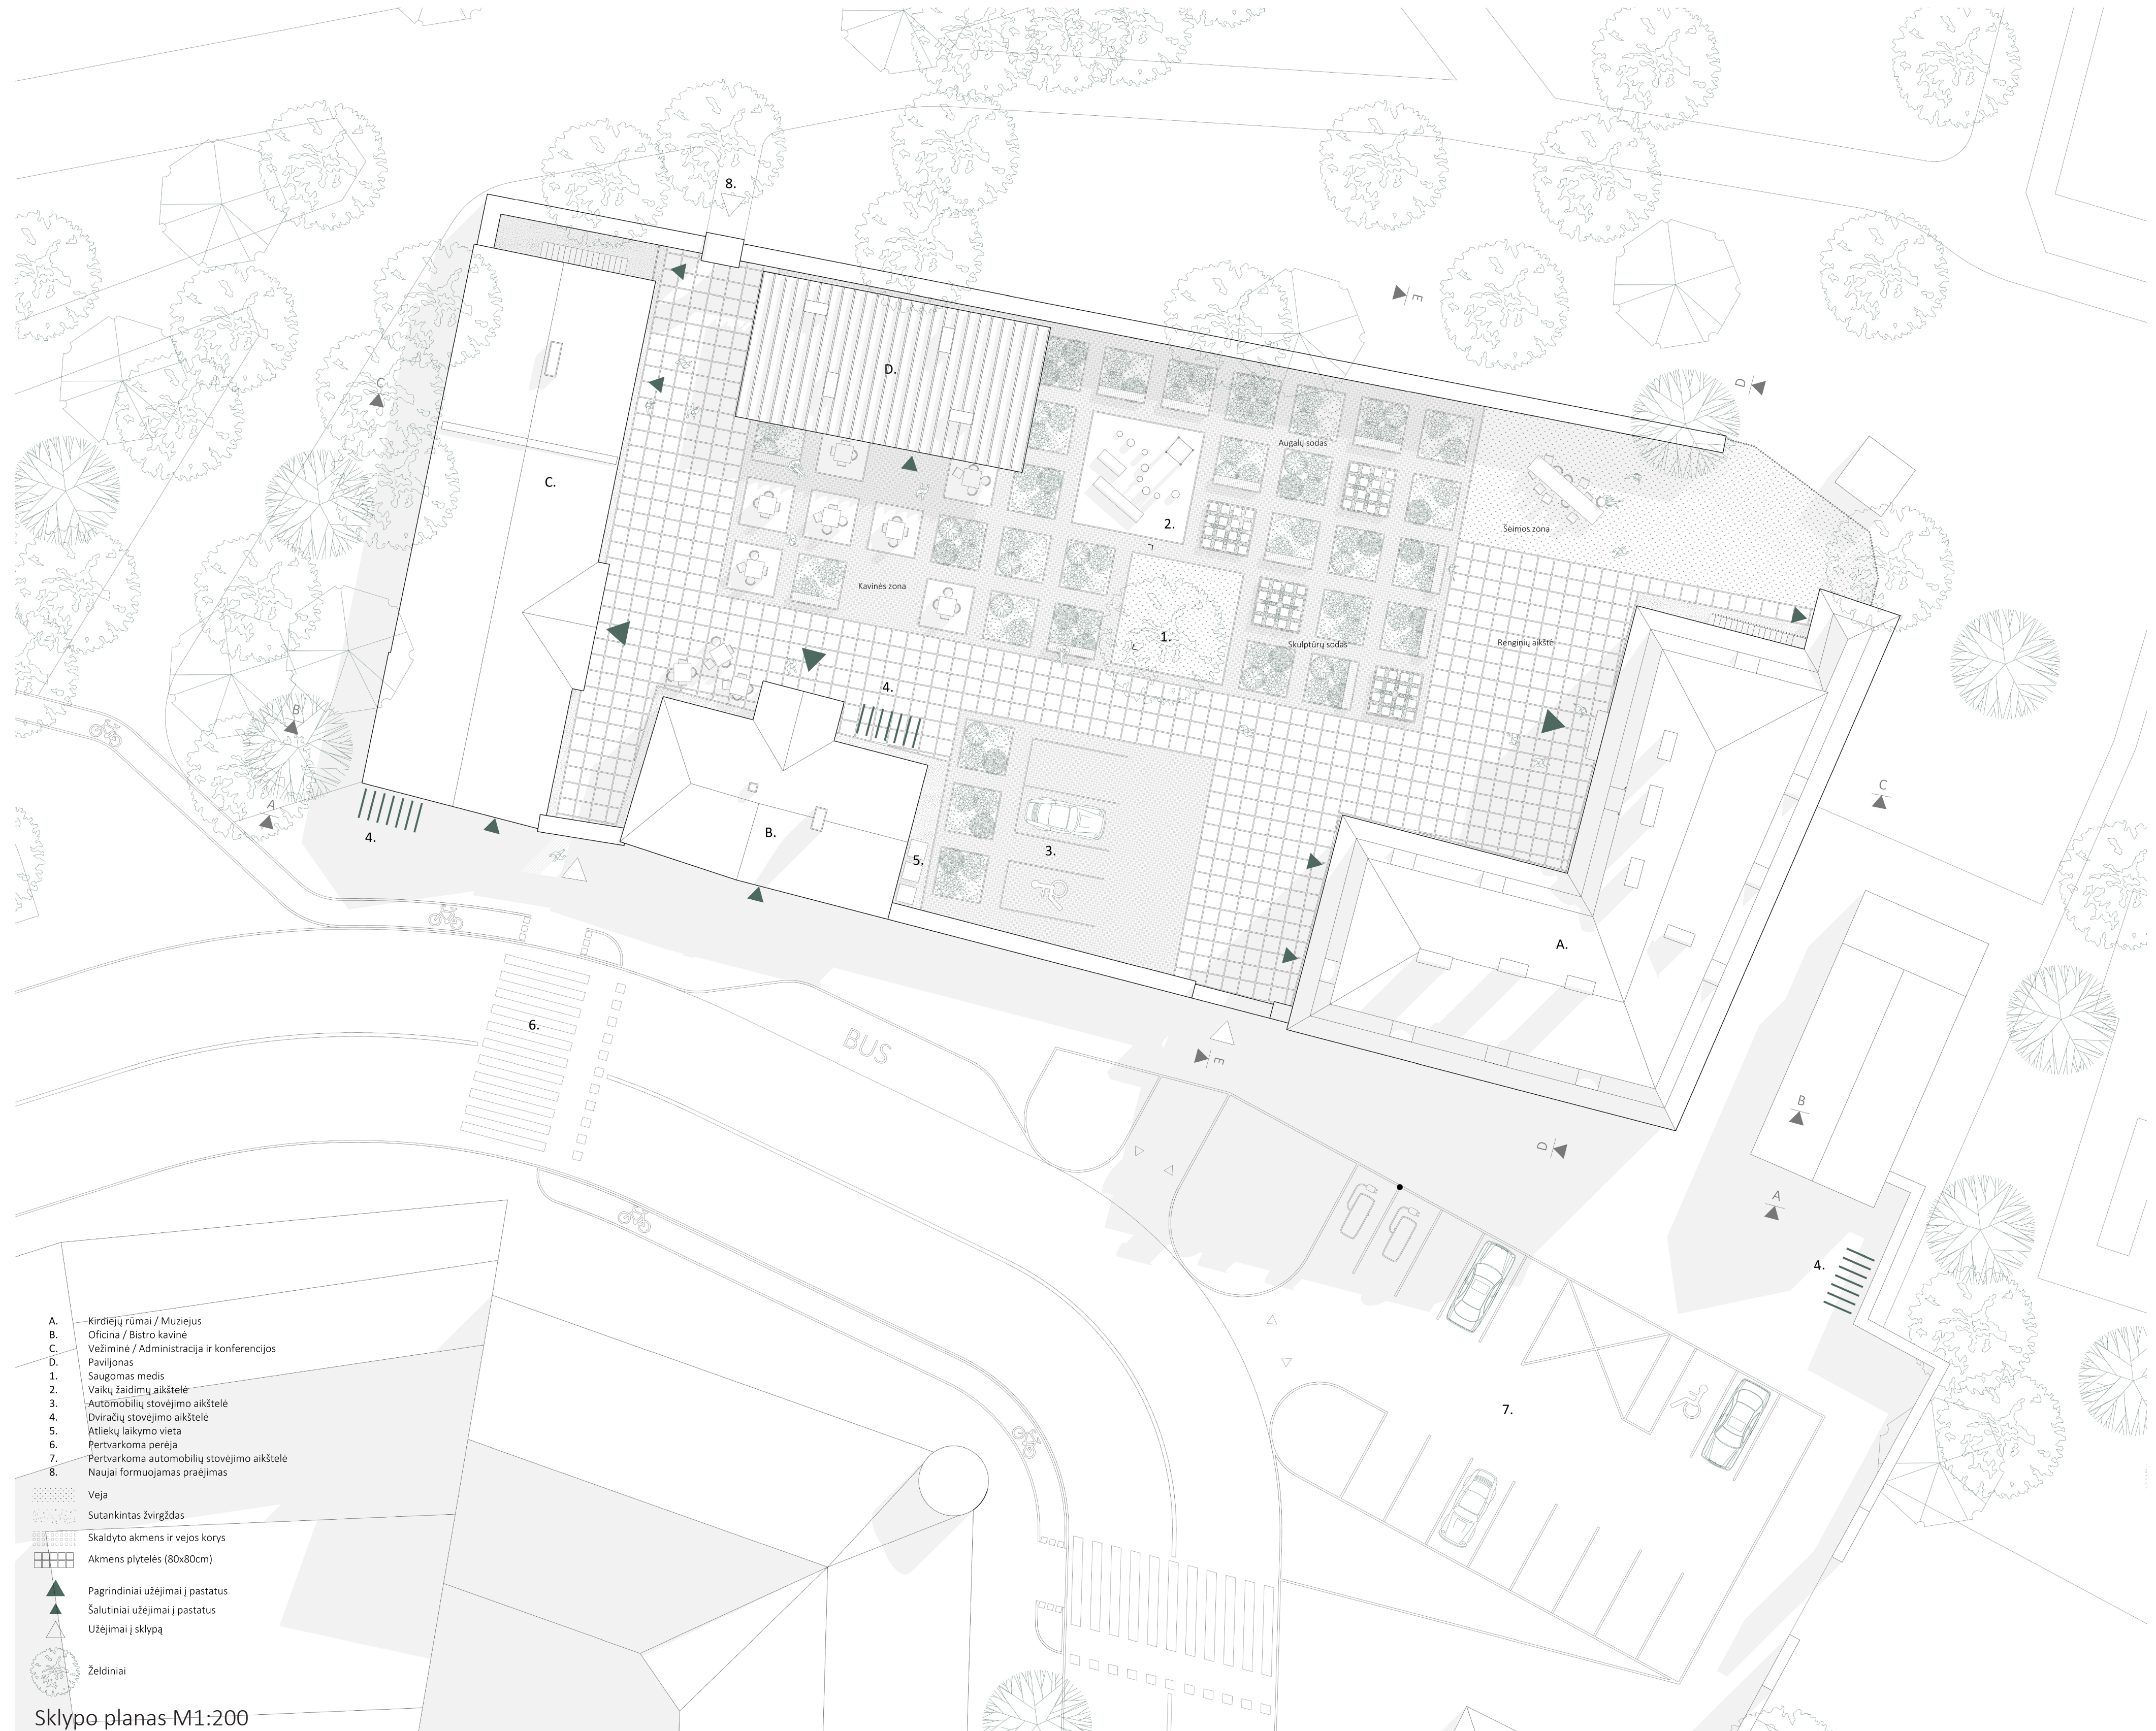

Vaizdas į vežiminę ir oficinį iš vidinio kiemo

Etapiskumo schema



Pjūvis A-A M1:200

