



**VILNIAUS MIESTO SAVIVALDYBĖS  
ADMINISTRACIJOS DIREKTORIUS**

**ĮSAKYMAS  
DĖL TERITORIJOS TARP GABIJOS GATVĖS IR UKMERGĖS PLENTO DETALIOJO  
PLANO STATINIŲ STATYBOS ZONOS, RIBOS IR SUSISIEKIMO SPRENDINIŲ  
KOREGAVIMO SKLYPE PERKŪNKIEMIO G. 44 (KADASTRO NR. 0101/0100:1956)  
TVIRTINIMO**


Nr.  
Vilnius

Vadovaudamasis Lietuvos Respublikos vietos savivaldos įstatymo 27 straipsnio 4 dalimi, Lietuvos Respublikos teritorijų planavimo įstatymo 27 straipsnio 4 dalimi, 28 straipsnio 9 dalimi, Lietuvos Respublikos aplinkos ministro 2014 m. sausio 2 d. įsakymu Nr. D1-8 „Dėl Kompleksinio teritorijų planavimo dokumentų rengimo taisyklių patvirtinimo“ patvirtintų Kompleksinio teritorijų planavimo dokumentų rengimo taisyklių 323.1 papunkčiu ir Vilniaus miesto savivaldybės mero 2024 m. sausio 4 d. potvarkio Nr. 955-30/24 „Dėl Vilniaus miesto savivaldybės administracijos direktoriaus įgaliojimo“ 1.1.2 papunkčiu,

t v i r t i n u Vilniaus miesto savivaldybės tarybos 2004 m. gruodžio 29 d. sprendimu Nr. 1-634 „Dėl Vilniaus miesto bendrojo plano sprendinių keitimo ir teritorijos tarp Gabijos gatvės ir Ukmergės plento detaliojo plano sprendinių tvirtinimo“ patvirtintų teritorijos tarp Gabijos gatvės ir Ukmergės plento detaliojo plano (teritorijų planavimo dokumento registracijos Nr. T00055858) sprendinių koregavimą sklype Perkūnkiemio g. 44 (kadastru Nr. 0101/0100:1956), kuriuo patikslinama statybos zona, statybos riba ir susisiekiama sprendiniai, pagal sklypo planą (pridedama), kuriam pritarė Teritorijų planavimo komisija.

Administracijos direktorius


Adomas Bužinskas

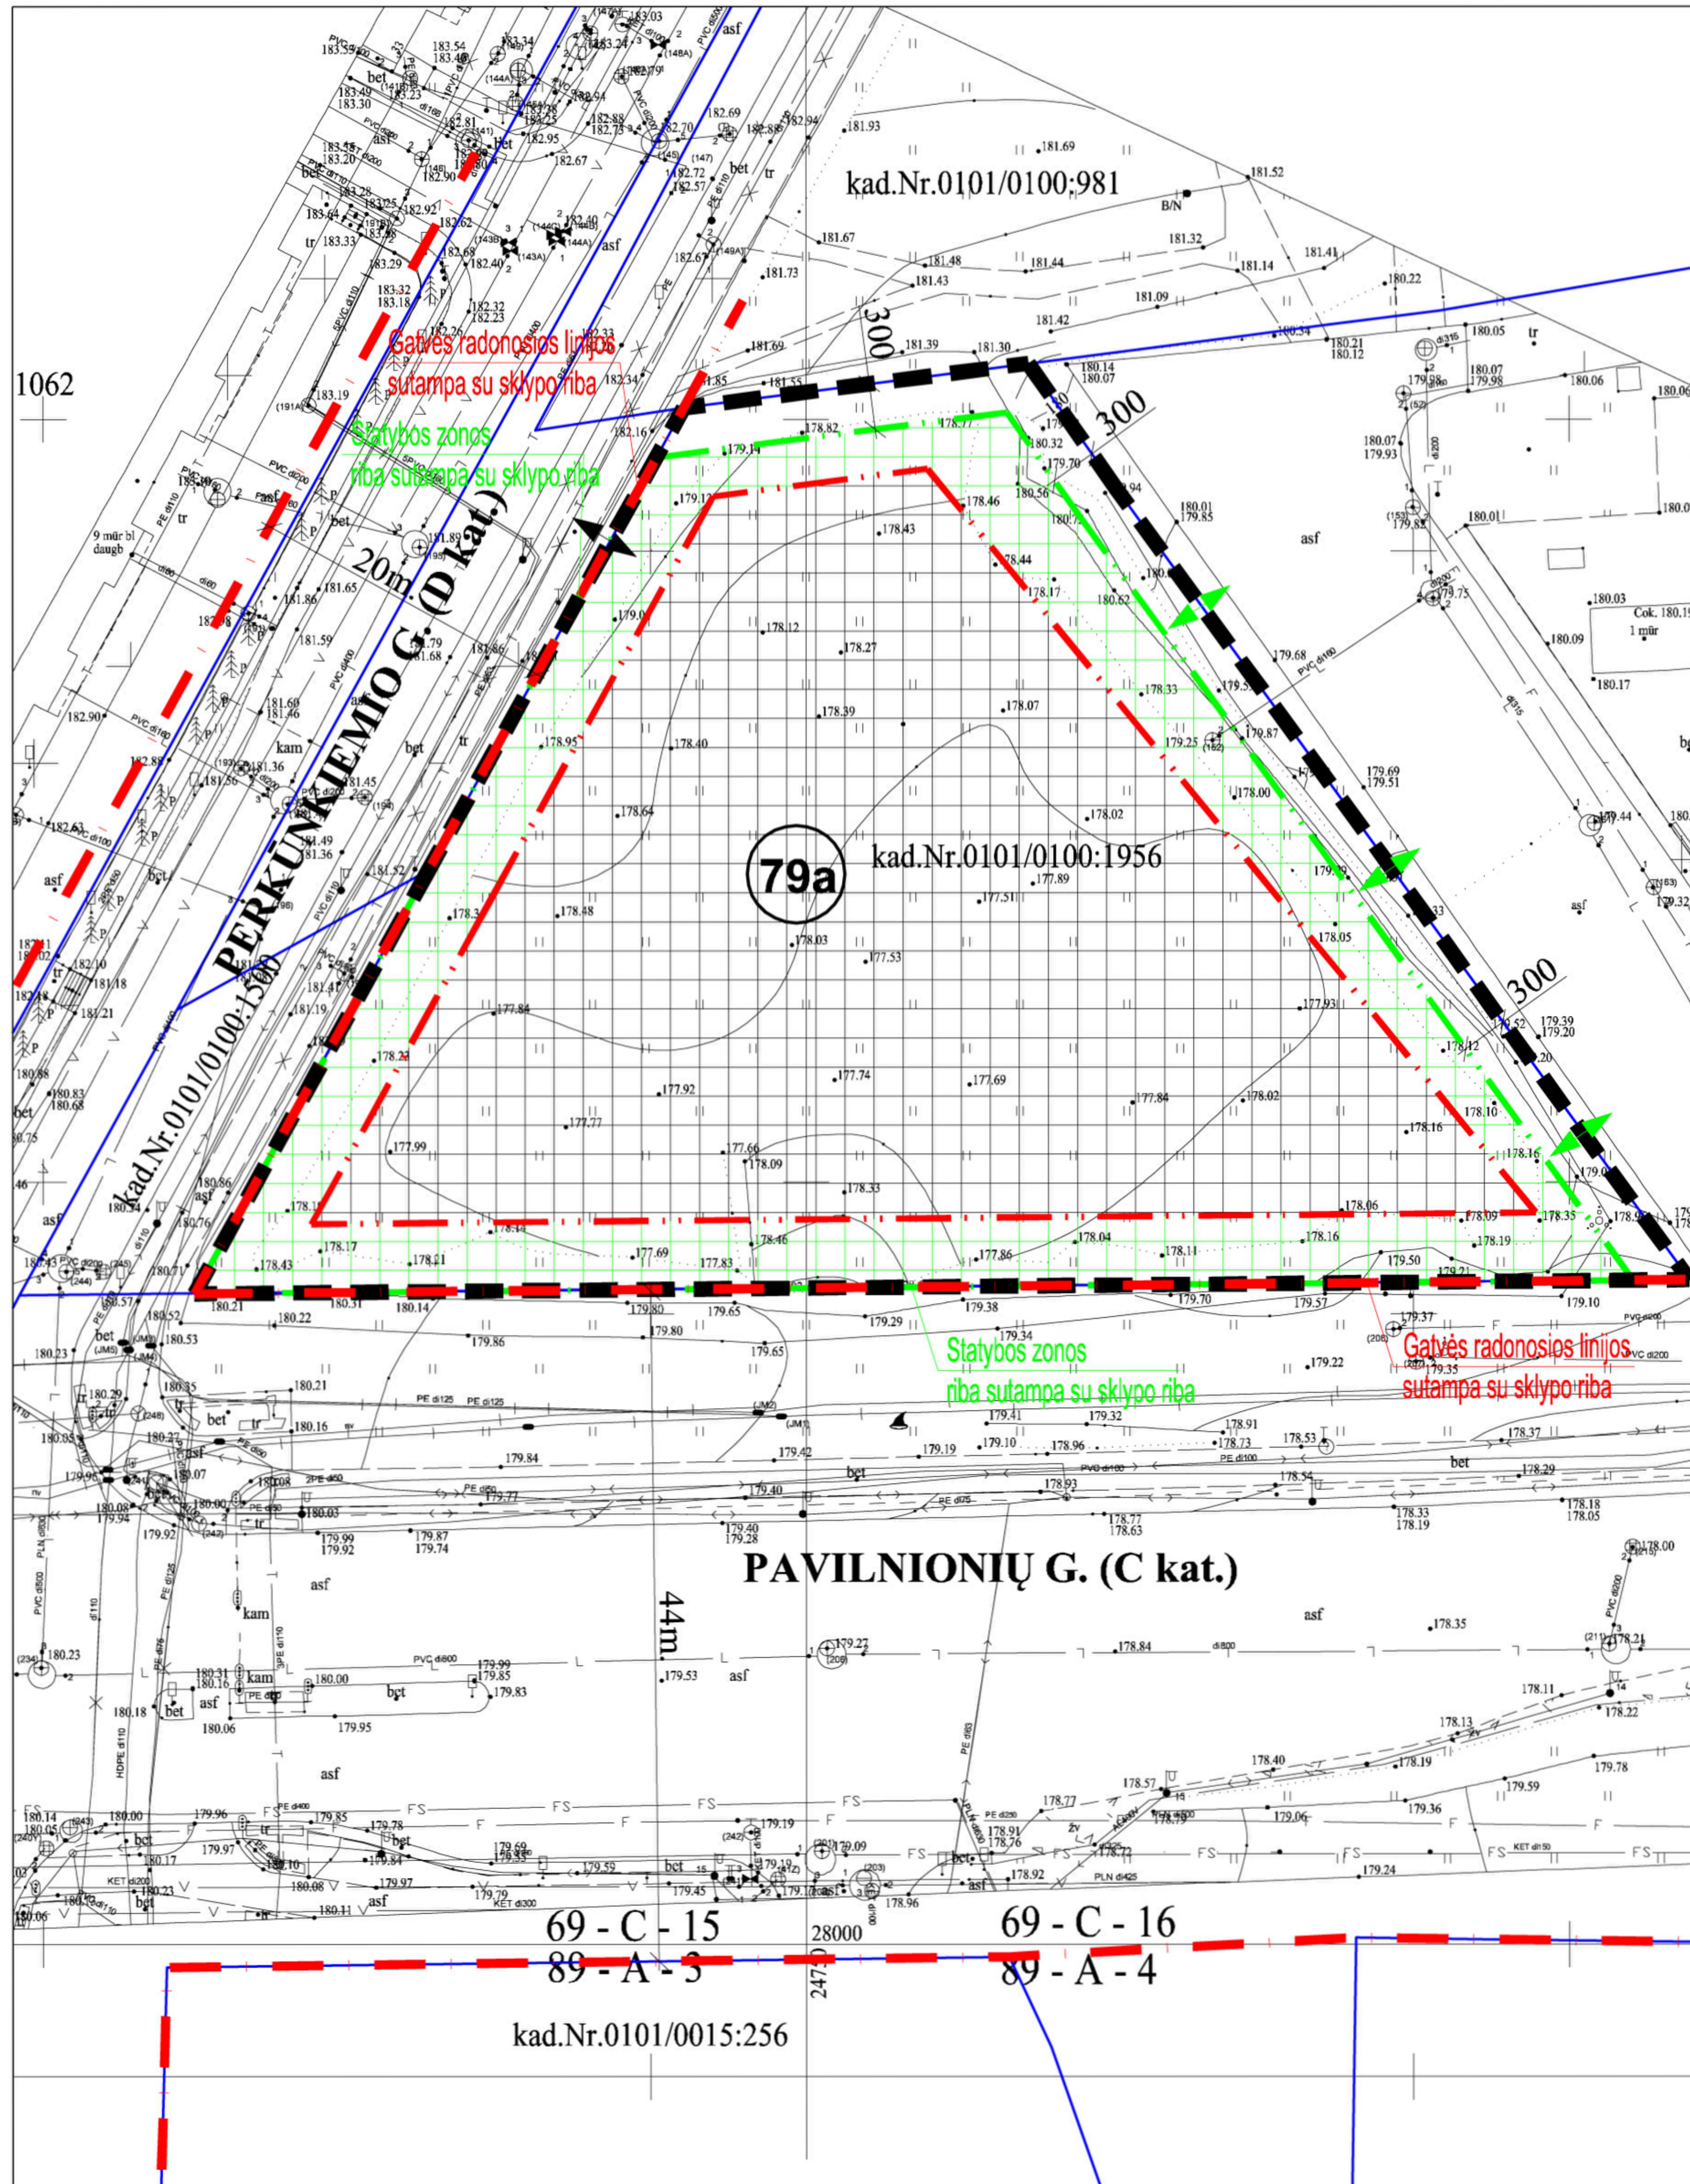

- SUTARTINIAI ŽENKLAI**
- Planuojamos teritorijos riba
  - Esamų sklypų ribos
  - Gatvių raudonosios linijos
  - Statybos riba
  - Statybos zona
  - Naujai tikslinama statybos riba
  - Naujai tikslinama statybos zona
  - Naikinama statybos riba
  - Sklypo numeris
  - Įvažiavimas - išvažiavimas į teritoriją
  - DP koregavimu planuojamas naujas įvažiavimas - išvažiavimas į teritoriją

**PASTABA:**  
1. Kiti (nekoreguojami) detaliojo plano sprendiniai ir reglamentai lieka galioti pagal pirminio detaliojo plano sprendinius.

		10 20 30 40 50 75m	
LAIDA	0	IŠLEIDIMO DATA	2024 06
KVAL. DOK. NR.		D. Krungolco įmonė Tel.: 869979001 el. paštas: krungolcas@gmail.com	
A939	PV	DARIUS KRUNGOLCAS	DOKUMENTO PAVADINIMAS <b>PAGRINDINIS BRĖŽINYS</b>
32239	PVasist.	PAULIUS LABANAUSKAS	
LT		PLANAVIMO ORGANIZATORIUS IR (ARBA) UŽSAKOVAS Vilniaus miesto savivaldybės administracijos direktorius	
		TERITORIJŲ PLANAVIMO DOKUMENTO PAVADINIMAS TERITORIJOS TARP GABIJOS GATVĖS IR UKMERGĖS PLENTO DETALIOJO PLANO (TPD REG. NR. T00055858) KOREGAVIMAS SKLYPE NR. 79a (KADASTRO NR. 0101/0100:1956), TIKSLINANT STATYBOS ZONOS RIBAS	
		DOKUMENTO PAVADINIMAS <b>PAGRINDINIS BRĖŽINYS</b>	
		MASTELIS 1:500	
		DOKUMENTO ŽYMUO d-042/24	
		LAPAS	LAPŲ
		1	1

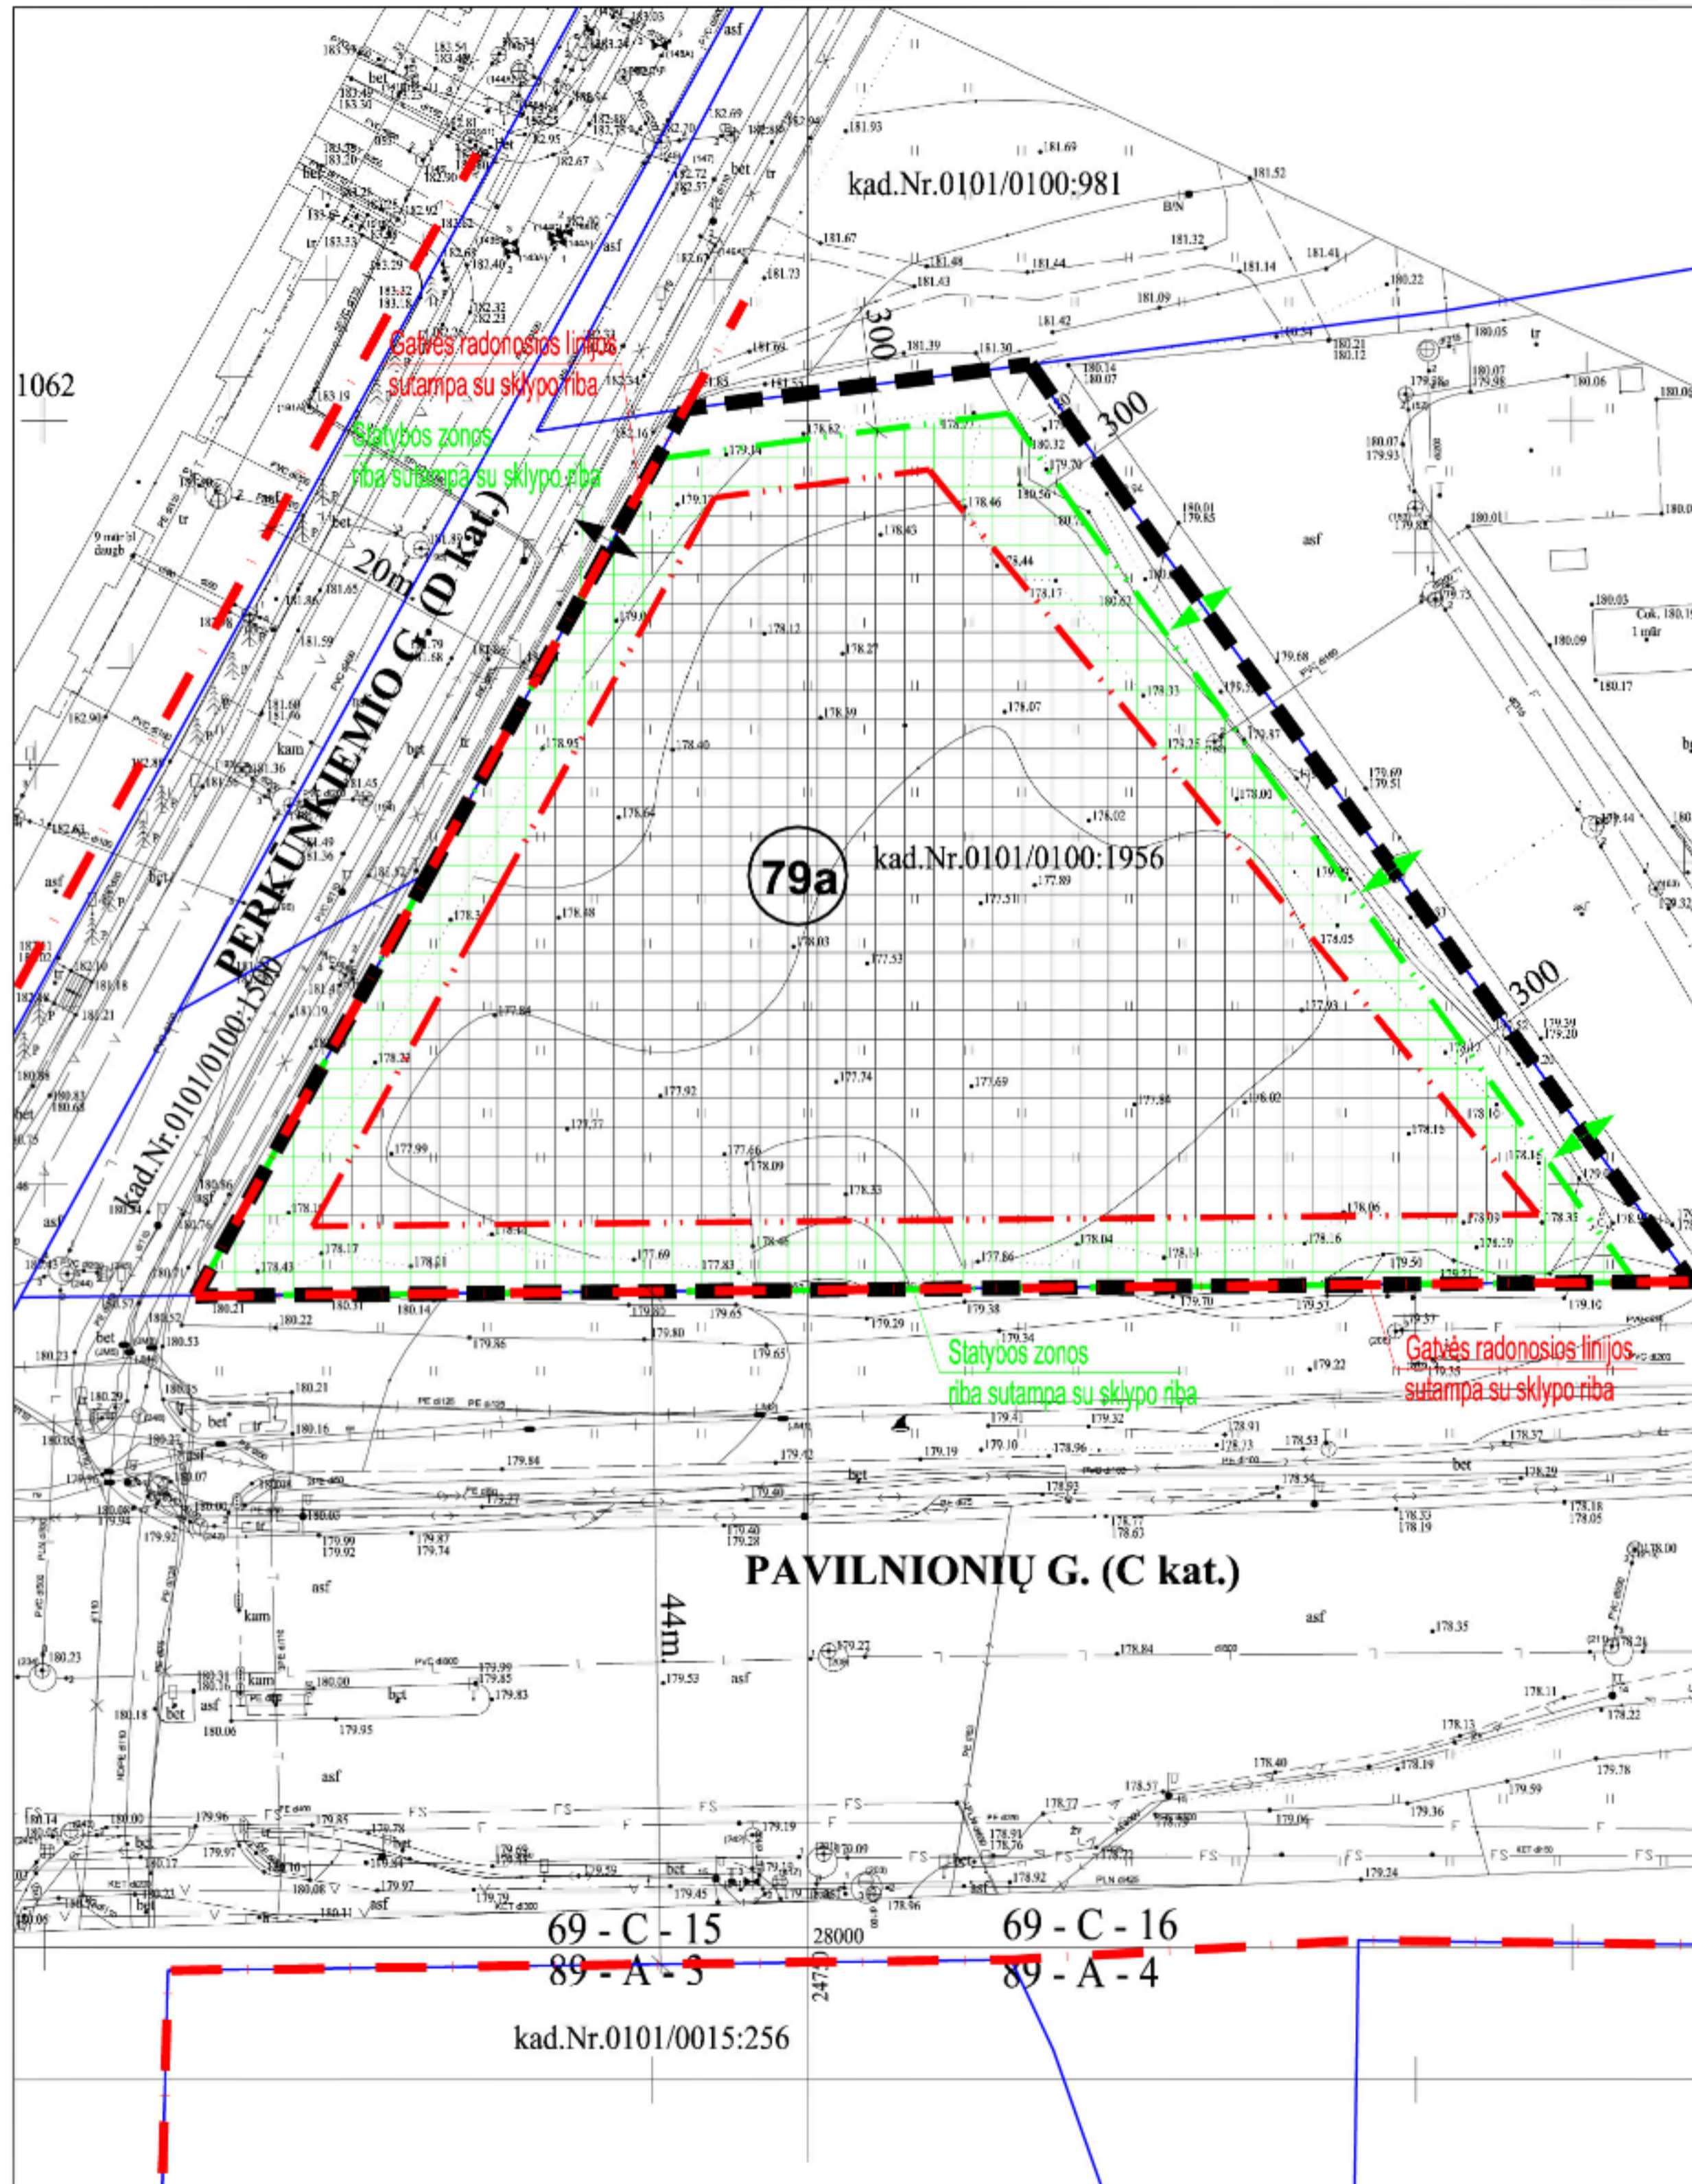

**SUTARTINIAI ŽENKLAI**


- Planuojamos teritorijos riba
- Esamų sklypų ribos
- Gatvių raudonosios linijos
- Statybos riba
- Statybos zona
- Naujai tikslinama statybos riba
- Naujai tikslinama statybos zona
- Naikinama statybos riba
- Sklypo numeris
- Įvažiavimas - išvažiavimas į teritoriją
- DP koregavimu planuojamas naujas įvažiavimas - išvažiavimas į teritoriją

**PASTABA:**

1. Kiti (nekoriguojami) detaliojo plano sprendiniai ir reglamentai lieka galioti pagal pirminio detaliojo plano sprendinius.



LAIDA	0	IŠLEIDIMO DATA	2024 06	LAIDOS STATUSAS IR IŠLEIDIMO PRIEŽASTIS		TERITORIJŲ PLANAVIMO DOKUMENTO PAVADINIMAS	TERITORIJOS TARP GABLIOS GA'IVĖS IR UKMERGĖS PLENIŲ DETALIOJO PLANO (TPD REG. NR. T00055858) KOREGAVIMAS SKLYPE NR. 79a (KADASTRO NR. 0101/0100:1956), TIKSLINANT STATYBOS ZONOS RIBAS		
KVAL. DOK. NR.	A939	D. Krungolco įmonė Tel.: 869979001 el. paštas: krungolcas@gmail.com				DOKUMENTO PAVADINIMAS	PAGRINDINIS BRĖŽINYS		
	32239	PV	DARIUS KRUNGOLCAS		PVasist.	PAULIUS LABANAUSKAS	LAIDA	0	
LT		PLANAVIMO ORGANIZATORIUS IR (ARBA) UŽSAKOVAS	Vilniaus miesto savivaldybės administracijos direktorius			MASTELIS 1:500	DOKUMENTO ŽYMUO	LAPAS	LAPŲ
						d-042/24	1	1	

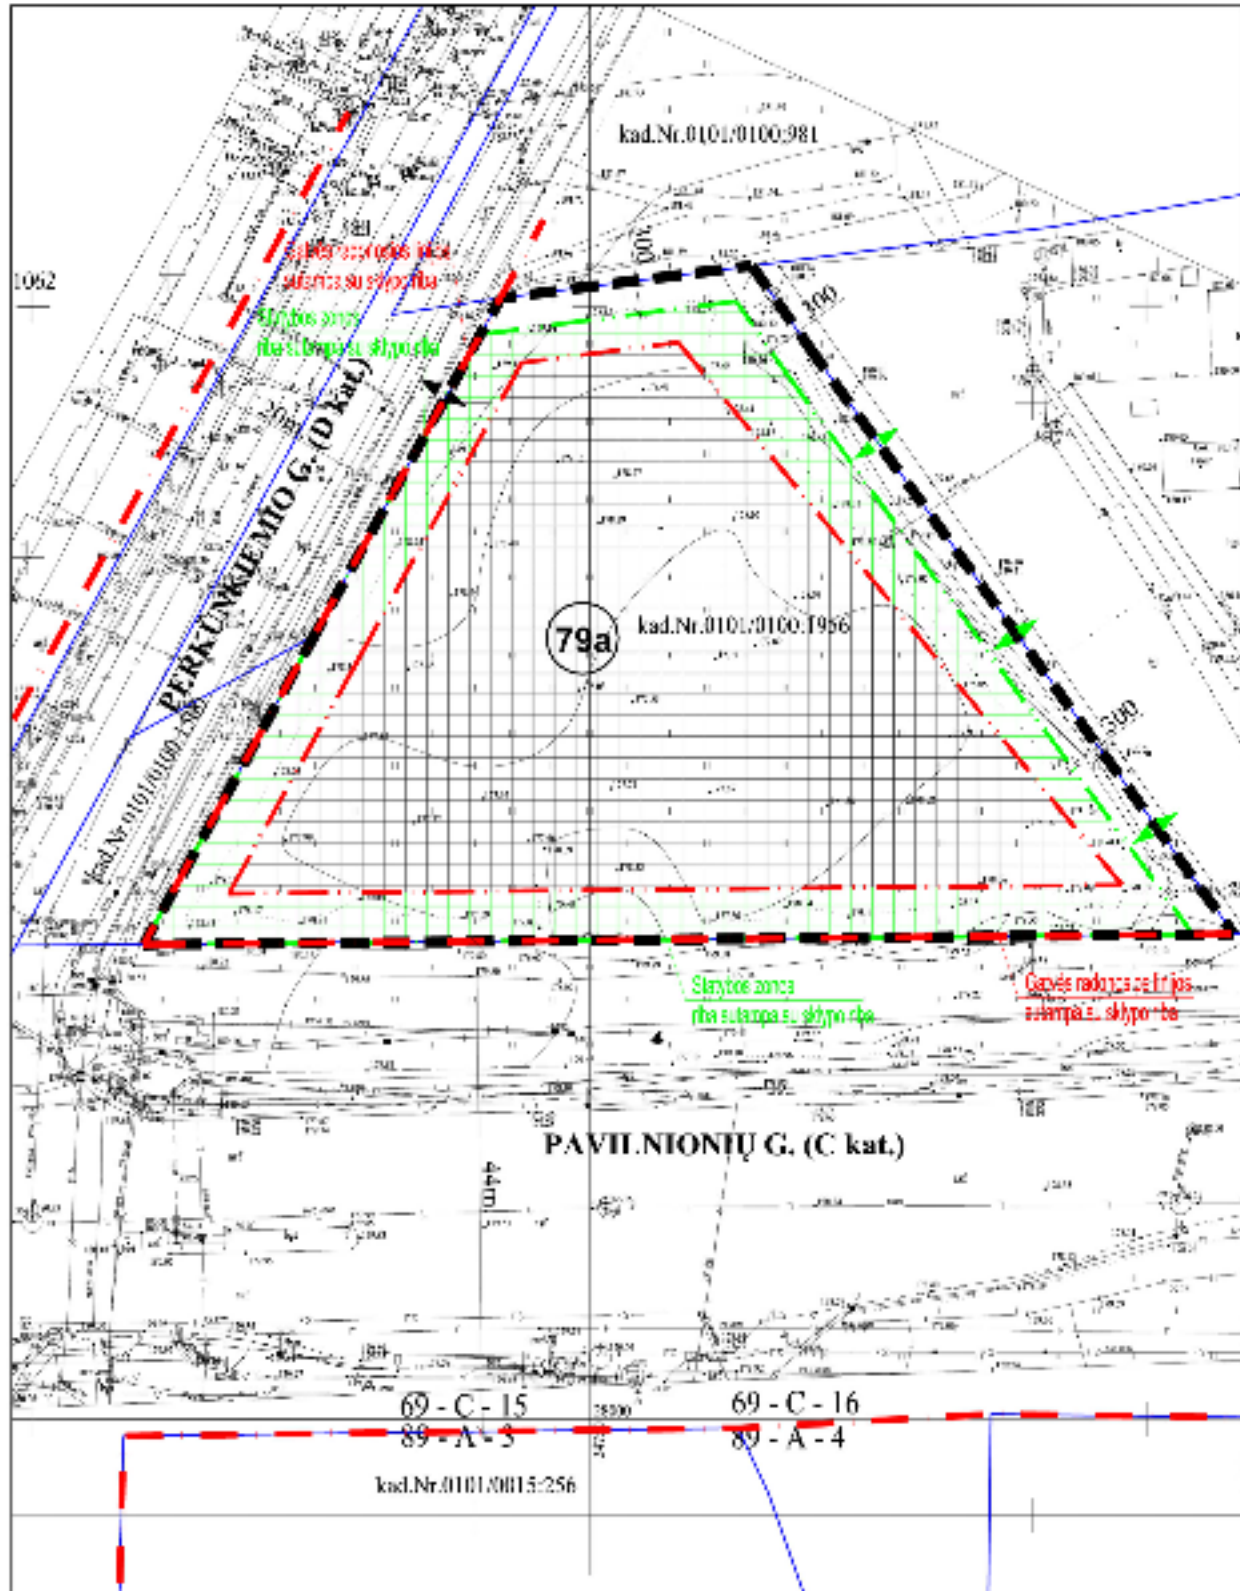

- BUTARTINIAI ŽENKLAI**
- Pasiūlytas statybos riba
  - Išorų sklypo riba
  - Galinė, nuostolėms linija
  - Sėdynės riba
  - Statybos zona
  - Nėjimo riba (nuo gatvės ribos)
  - Nauja sklypavimo sėdynės zona

- Naktiniai atstatymai
- Nėjimas
- Įėjimas - išėjimas į statinį
- Dėl planavimo, skaidymo, žemės naudojimo, želdinimo, išdėstymo į statinį



LAIDA	0	2024.06	LAIDOS STATUSAS	REDAKCIJA	PRIBREŽTAS	TEPIMOJŲ PLANAVIMO DOKUMENTŲ PLANAVIMAS	PLANAVIMO DOKUMENTŲ PLANAVIMAS	PLANAVIMO DOKUMENTŲ PLANAVIMAS	PLANAVIMO DOKUMENTŲ PLANAVIMAS
EVAL. DOK. Nr.	D. Krungolco imonė		fa. 8087601 ir galios įsigaliojimo data		KABASTRO N. 100001199A, 100001199B, 100001199C, 100001199Z				
AWG	2V	DARIUS KRUNGOLCAS		PAGRINDINIS BRĖŽINYS					
32235	PVskir.	BAULIUS LABANAUSKAS		MASTELIS 1:500					
LT	PLANAVIMO DOKUMENTŲ PLANAVIMAS		Vilniaus miesto savivaldybės administracijos direktoriaus		1999		1999		





**DETALŪS METADUOMENYS**

<b>Dokumento sudarytojas (-ai)</b>	Vilniaus miesto savivaldybė 188710061, Konstitucijos pr. 3, LT-09601, Vilnius
<b>Dokumento pavadinimas (antraštė)</b>	DĖL TERITORIJOS TARP GABIJOS GATVĖS IR UKMERGĖS PLENTO DETALIOJO PLANO STATINIŲ STATYBOS ZONOS, RIBOS IR SUSISIEKIMO SPRENDINIŲ KOREGAVIMO SKLYPE PERKŪNKIEMIO G. 44 (KADASTRO NR. 0101/0100:1956) TVIRTINIMO
<b>Dokumento registracijos data ir numeris</b>	2024-12-20 Nr. 30-3142/24
<b>Dokumento gavimo data ir dokumento gavimo registracijos numeris</b>	–
<b>Dokumento specifikacijos identifikavimo žymuo</b>	ADOC-V1.0
<b>Parašo paskirtis</b>	Pasirašymas
<b>Parašą sukūrusio asmens vardas, pavardė ir pareigos</b>	Adomas Bužinskas, Administracijos direktorius, Administracijos direktorius
<b>Sertifikatas išduotas</b>	ADOMAS BUŽINSKAS, Vilniaus miesto savivaldybės administracija LT
<b>Parašo sukūrimo data ir laikas</b>	2024-12-20 09:15:30 (GMT+02:00)
<b>Parašo formatas</b>	XAdES-T
<b>Laiko žyme nurodytas laikas</b>	2024-12-20 09:15:31 (GMT+02:00)
<b>Informacija apie sertifikavimo paslaugų teikėją</b>	ADIC CA ECC, Asmens dokumentu israsymo centras prie LR VRM LT
<b>Sertifikato galiojimo laikas</b>	2024-06-18 10:06:41 – 2028-06-17 10:06:41
<b>Informacija apie būdus, naudotus metaduomenų vientisumui užtikrinti</b>	"Registravimas" paskirties metaduomenų vientisumas užtikrintas naudojant "RCSC IssuingCA-2, VI Registru Centras - i.k. 124110246 LT" išduotą sertifikatą "Dokumentų valdymo sistema Avily, Vilniaus miesto savivaldybės administracija, į.k. 188710061 LT", sertifikatas galioja nuo 2024-12-18 11:49:40 iki 2027-12-18 11:49:40
<b>Pagrindinio dokumento priedų skaičius</b>	1
<b>Pagrindinio dokumento pridedamų dokumentų skaičius</b>	–
<b>Priedamo dokumento sudarytojas (-ai)</b>	–
<b>Priedamo dokumento pavadinimas (antraštė)</b>	–
<b>Priedamo dokumento registracijos data ir numeris</b>	–
<b>Programinės įrangos, kuria naudojantis sudarytas elektroninis dokumentas, pavadinimas</b>	Dokumentų valdymo sistema „Avily“, versija 3.5.74.2
<b>Informacija apie elektroninio dokumento ir elektroninio (-ių) parašo (-ų) tikrinimą (tikrinimo data)</b>	Atitinka specifikacijos keliamus reikalavimus. Visi dokumente esantys elektroniniai parašai galioja (2024-12-20 09:36:45)
<b>Paieškos nuoroda</b>	–
<b>Papildomi metaduomenys</b>	Nuorašą suformavo 2024-12-20 09:36:45 Dokumentų valdymo sistema „Avily“