

SITUACIJOS SCHEMA



PASTABA: Reikalingai statyti u statybai iki 3 m atstumu nuo sklypo ribos nustatyti STR 1.07.01:2010 „Statybą leidžiantys dokumentai“ [3.2]. 3 m atstumu nuo sklypo ribos statinio (pastato ar stogų turinčio inžinerinio statinio) bet kurių konstrukcijų aukštis, skaičiuojantį nuo žemės sklypo ribos žemės paviršiaus atitiktas, negali būti didesnis kaip 8,5 m; didesnis atstumas statinių konstrukcijų aukštis gali būti didinamas išlaikant reikalingą, kiekvienam paplūdimam virš 8,5 m aukščio metinį atstumą didinamas po 0,5 m. Šiame punkte nurodyti atstumai gali būti mažinami gavus besiribojančio žemės sklypo savininko ar valdytojo rašytinį sutikimą.

1 lentelė „TOPD derinimo lentelė“


Stambaus mastelio topografinių planų derinimo su inžinerinius tinkus eksploatuojančiomis organizacijomis viešojoje elektroninėje paslaugoje (TOPD) topografinio plano teritorijai suteiktas unikalus numeris ir data.	Data	Suteiktas unikalus Nr.
	2019-06-13	13:19:4716

Įrašas tikras. B. Karvelis Klauf



AUKŠČIŲ SISTEMA LAS07
KOORDINACIJŲ SISTEMA LKS-94

Pavardė	Parašas		GEODEZININKAS BRONISLAVAS KARVELIS Geod. kvalifikacijos pažymėjimas Nr.1GKV-B Tel. 8 687 24419, El.p. karvelis.bronius@gmail.com		
B.Karvelis	<i>Klauf</i>		Objektas: Viržių g. Panerių sen. Vilniuje Brėžinys: Inžinerinis topografinis planas		
Individualios veiklos vykdymo pažyma Nr. (485)-332-1529		Objektas: Viržių g. Panerių sen. Vilniuje Brėžinys: Inžinerinis topografinis planas			
Užsakovas	Mastelis	Lapų sk.	Lapo Nr.	Data	
Dariusis Krungolco projektavimo įmonė	500	1	1	2019-05-23	

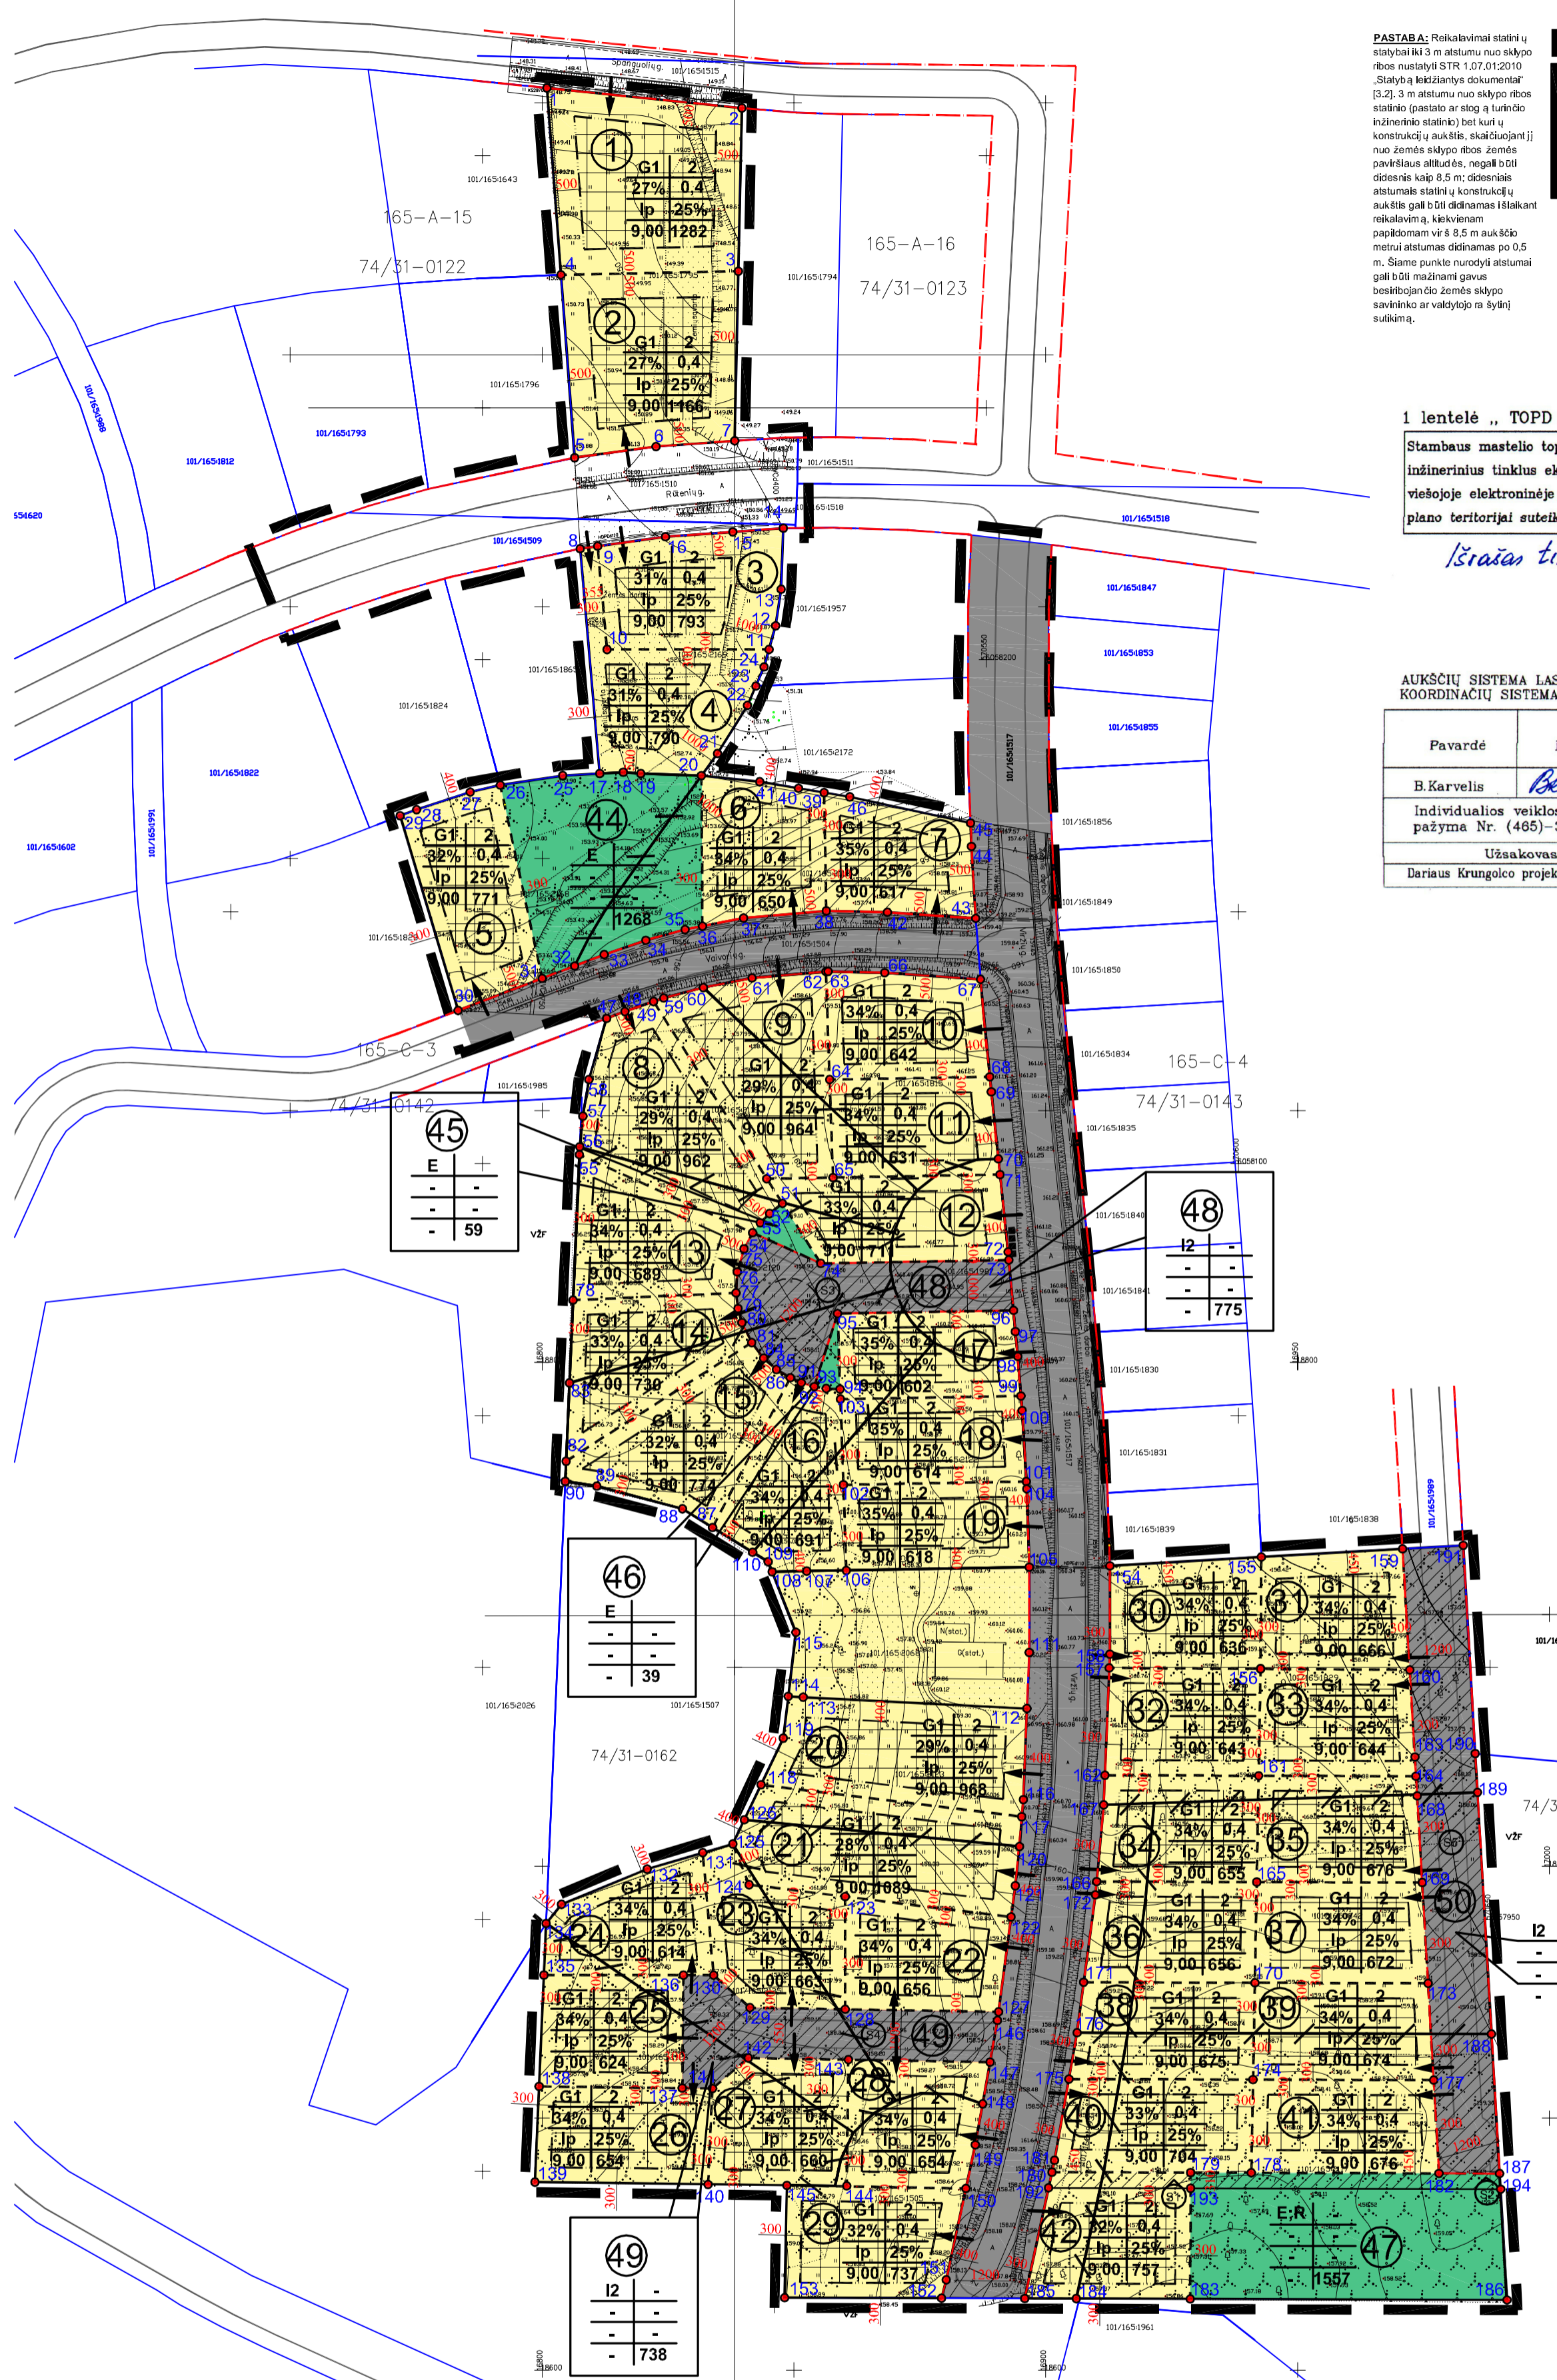

E	+
-	-
-	-
-	-
-	59

48	12	-
-	-	-
-	-	-
-	-	-
-	-	775

46	E	+
-	-	-
-	-	-
-	-	-
-	-	39

12	-	-
-	-	-
-	-	-
-	-	-
-	-	1495

49	12	-
-	-	-
-	-	-
-	-	-
-	-	738

SUTARTINIAI ŽENKLAI

REGLAMANTAI

1	2	1. Teritorijos naudojimo būdas ;		Gyvenamųjų namų užstatymo zona
3	4	2. Pastatų aukštį skaičius ;		Servituto galiojimo zona
5	6	3. Užstatymo tankumas ;		Užstatymo riba
7	8	4. Užstatymo intensyvumas - bendro ploto santykis su sklypo plotu ;		Gatvės raudonosios linijos
		5. Užstatymo tipas;		Atliekų surinkimo, rūšiavimo zona
		6. Privalomųjų želdynų ir želdinių teritorijų dalys, %;		
		7. Papildoma informacija - maksimalus pastato aukštis iki kraigo, metrais;		
		8. Sklypo plotas, m²;		

ŠILDYMO REGLAMENTAS - GAMTINĖS DUJOS

KITI ŽENKLAI

	Detaliojo plano galiojimo ribos
	Esamos sklypo ribos
	Projektuojamos sklypų ribos
	Naikinamos sklypų ribos
	Kaimyninių sklypų ribos
	Įvažiavimas į sklypą
	Sklypo numeris

ORGANIZATORIUS: VMSA DIREKTORIAUS PAVADUOTOJAS

APIE 26,9 ha TERITORIJOS, BUVUSIAME MAČIULIŠKIŲ KAIME, PANERIŲ SENIŪNIJOJE, DETALIOJO PLANO SPRENDINIŲ KOREGAVIMAS

RENGĖJAS: D.Krungolco įmonė, Tel. 869979001, el.pa štas: krungolcas@gmail.com

At. Nr. A939/	PV	Dariusis Krungolcas		2019
At. Nr. 1821	PV asist.	Paulius Labanauskas		2019
At. Nr. TPV0010	Architektė	Jolita Šileikaitė		2019
Mastelis	Stadija	Lapas	Lapų	
1:1000	DP	1	3	

APIE 26,9 ha TERITORIJOS, BUVUSIAME MA ČIULIŠKIŲ KAIME, PANERIŲ SENIŪNIJOJE, DETALIOJO PLANO SPRENDINIŲ KOREGAVIMAS
M 1:1000

KOORDINAČIŲ ŽINIARAŠTIS

Koordinatų sistema LKS-94							
Taško Nr.	Kodas	X	Y	Taško Nr.	Kodas	X	Y
1	R	605813.48	570462.75	98	R	6058061.74	570556.22
2	R	6058309.50	570501.45	99	R	6058053.91	570556.86
3	R	6058277.13	570500.76	100	R	6058051.00	570557.10
4	R	6058276.38	570465.54	101	R	6058036.92	570557.92
5	R	6058240.11	570468.27	102	R	6058036.28	570521.61
6	R	6058242.33	570484.41	103	R	6058053.27	570521.04
7	R	6058243.44	570500.05	104	R	6058035.47	570558.00
8	R	6058222.04	570469.35	105	R	6058019.93	570558.49
9	R	6058222.55	570472.83	106	R	6058019.28	570522.19
10	R	6058202.04	570474.70	107	R	6058019.14	570514.36
11	R	6058202.04	570506.84	108	R	6058019.02	570507.45
12	R	6058206.76	570508.17	109	R	6058021.00	570506.67
13	R	6058213.99	570509.26	110	R	6058022.89	570503.61
14	R	6058226.12	570509.68	111	R	6058002.99	570558.49
15	R	6058225.37	570499.66	112	R	6057991.87	570558.04
16	R	6058224.41	570486.28	113	R	6057994.13	570513.61
17	R	6058177.43	570473.24	114	R	6057994.28	570510.66
18	R	6058177.68	570477.92	115	R	6058007.00	570512.17
19	R	6058177.42	570481.39	116	R	6057973.80	570557.31
20	R	6058177.02	570493.45	117	R	6057970.41	570557.04
21	R	6058181.39	570496.61	118	R	6057976.75	570505.27
22	R	6058190.96	570502.58	119	R	6057986.00	570509.67
23	R	6058194.77	570504.23	120	R	6057964.50	570556.56
24	R	6058198.58	570505.87	121	R	6057956.70	570555.72
25	R	6058177.04	570465.90	122	R	6057950.52	570554.90
26	R	6058175.13	570453.51	123	R	6057954.56	570521.98
27	R	6058173.75	570447.54	124	R	6057956.89	570502.90
28	R	6058170.27	570436.90	125	R	6057965.00	570499.67
29	R	6058169.07	570433.62	126	R	6057969.79	570501.95
30	R	6058130.40	570445.13	127	R	6057931.67	570552.40
31	R	6058136.78	570461.81	128	R	6057932.19	570521.98
32	R	6058139.25	570468.28	129	R	6057932.51	570503.05
33	R	6058141.49	570474.15	130	R	6057938.95	570495.85
34	R	6058144.34	570482.39	131	R	6057963.25	570493.71
35	R	6058146.48	570490.18	132	R	6057960.01	570482.67
36	R	6058147.15	570493.63	133	R	6057953.00	570465.67
37	R	6058148.75	570501.80	134	R	6057949.22	570462.62
38	R	6058150.17	570518.22	135	R	6057938.97	570462.18
39	R	6058173.66	570517.78	136	R	6057938.95	570489.85
40	R	6058174.51	570512.68	137	R	6057916.54	570489.64
41	R	6058175.79	570504.99	138	R	6057916.87	570461.22
42	R	6058149.89	570530.36	139	R	6057897.88	570460.39
43	R	6058148.69	570547.83	140	R	6057897.43	570494.73
44	R	6058162.97	570547.04	141	R	6057916.47	570495.64
45	R	6058167.61	570546.85	142	R	6057922.52	570502.73
46	R	6058172.81	570522.87	143	R	6057922.18	570522.59
47	R	6058128.82	570474.61	144	R	6057897.13	570522.26
48	R	6058130.21	570478.25	145	R	6057897.28	570510.39
49	R	6058132.18	570483.94	146	R	6057929.98	570552.18
50	R	6058097.01	570506.40	147	R	6057921.70	570550.71
51	R	6058092.12	570509.52	148	R	6057913.44	570549.25
52	R	6058090.10	570506.96	149	R	6057905.29	570547.80
53	R	6058088.28	570505.11	150	R	6057896.62	570545.94
54	R	6058086.29	570503.61	151	R	6057878.48	570542.03
55	R	6058101.78	570469.21	152	R	6057874.85	570541.10
56	R	6058103.29	570469.28	153	R	6057874.95	570509.96
57	R	6058109.44	570469.91	154	R	6058020.18	570574.49
58	R	6058116.68	570471.10	155	R	6058021.93	570604.55
59	R	6058132.87	570485.95	156	R	6057999.74	570604.41
60	R	6058134.96	570493.81	157	R	6057999.93	570574.38
61	R	6058136.85	570503.47	158	R	6058002.67	570574.49
62	R	6058138.11	570518.15	159	R	6058023.56	570632.58
63	R	6058138.15	570518.60	160	R	6057999.56	570634.00
64	R	6058116.68	570518.88	161	R	6057978.54	570604.03
65	R	6058097.25	570519.54	162	R	6057978.63	570573.52
66	R	6058137.90	570529.81	163	R	6057982.26	570635.03
67	R	6058136.59	570548.83	164	R	6057978.44	570635.25
68	R	6058117.25	570550.66	165	R	6057957.44	570603.65
69	R	6058114.26	570550.96	166	R	6057957.54	570571.87
70	R	6058100.95	570552.38	167	R	6057972.73	570573.28
71	R	6058097.84	570552.70	168	R	6057974.55	570635.48
72	R	6058082.50	570554.30	169	R	6057957.34	570636.48
73	R	6058080.87	570554.45	170	R	6057937.44	570603.28
74	R	6058080.20	570517.13	171	R	6057937.55	570569.32
75	R	6058083.10	570501.89	172	R	6057954.91	570571.62
76	R	6058078.52	570500.56	173	R	6057937.33	570637.64
77	R	6058074.37	570500.31	174	R	6057918.24	570602.92
78	R	6058072.92	570467.96	175	R	6057918.36	570566.37
79	R	6058071.27	570500.71	176	R	6057927.53	570567.99
80	R	6058068.47	570501.48	177	R	6057918.13	570638.76
81	R	6058064.50	570503.43	178	R	6057899.74	570602.59
82	R	6058040.97	570466.58	179	R	6057899.78	570590.53
83	R	6058056.48	570467.25	180	R	6057899.87	570563.00
84	R	6058061.38	570505.77	181	R	6057902.21	570563.51
85	R	6058059.17	570508.33	182	R	6057899.63	570639.83
86	R	6058057.51	570511.07	183	R	6057874.70	570590.45
87	R	6058027.80	570495.65	184	R	6057874.77	570567.83
88	R	6058031.49	570489.67	185	R	6057874.80	570557.60
89	R	6058036.00	570472.67	186	R	6057874.50	570653.31
90	R	6058036.95	570466.41	187	R	6057899.59	570651.86
91	R	6058056.54	570513.26	188	R	6057927.27	570650.25
92	R	6058055.77	570515.82	189	R	6057975.24	570647.46
93	R	6058055.37	570518.19	190	R	6057982.95	570647.01
94	R	6058055.27	570520.97	191	R	6058024.25	570644.62
95	R	6058070.26	570520.46	192	S	6057896.77	570562.34
96	R	6058070.88	570555.36	193	S	6057896.68	570590.52
97	R	6058066.68	570555.74	194	S	6057896.49	570652.04

SKLYPO CENTRO KOORDINATĖS

Koordinatų sistema Valstybinė LKS-1994	Koordinatės X/Y X=6058293.30 Y=570483.86	Planšeto nomenklatūra 74/31
Žiniaraštį sudarė <i>(parašas)</i>	Darius Krungolcas <i>(vardas ir pavardė)</i>	A939 <i>(Atestato Nr.)</i>
		2020-01-27 <i>(data)</i>

Ištrauka iš Lietuvos Administracinių teisų pažeidimų kodekso:

47 straipsnis. Pastovių žemėnaudos riboženklų sunaikinimas arba gadinimas - užtraukia baudą nuo dviejų šimtų penkiasdešimties iki penkių šimtų litų.

48 straipsnis. Geodezinio pagrindo punkto bei markšėderystės ženklų sunaikinimas arba gadinimas - užtraukia baudą nuo penkių šimtų iki vieno tūkstančio litų.

PALNUOJAMA TERITORIJA: Apie 4,9 ha teritorija tarp Viržių, Spanguolių ir Rūtenių gatvių, Panerių seniūnijoje.

TIKSLAS: vadovaujantis Vilniaus miesto savivaldybės teritorijos bendrojo plano sprendiniais pakeisti komercinės paskirties objektų teritorijos ir atskirųjų želdynų teritorijos naudojimo būdo sklypus į vienbučių ir dvibučių gyvenamųjų pastatų statybos naudojimo būdą; planuojamoje teritorijoje perplanuoti sklypus keičiant jų ribas ir plotus, patikslinti sklypų naudojimo reglamentus.

SERVITUTAI SKL.NR.42 (180-179-183-184-185)			
Eil. Nr.	Kodas	Servituto rūšis	Plotas, m²
1	206	S1 (180-179-193-192) - servitutas - teisė tiesti požemines, antžemines komunikacijas (tamaujantis daiktas)	86
2	207	S1 (180-179-193-192) - servitutas - teisė aptarnauti požemines, antžemines komunikacijas (tamaujantis daiktas)	86
3	208	S1 (180-179-193-192) - servitutas - teisė naudoti požemines, antžemines komunikacijas (tamaujantis daiktas)	86
SERVITUTAI SKL.NR.47 (179-178-182-187-186-183)			
Eil. Nr.	Kodas	Servituto rūšis	Plotas, m²
1	206	S2 (179-178-182-187-194-193) - servitutas - teisė tiesti požemines, antžemines komunikacijas (tamaujantis daiktas)	190
2	207	S2 (179-178-182-187-194-193) - servitutas - teisė aptarnauti požemines, antžemines komunikacijas (tamaujantis daiktas)	190
3	208	S2 (179-178-182-187-194-193) - servitutas - teisė naudoti požemines, antžemines komunikacijas (tamaujantis daiktas)	190
SERVITUTAI SKL.NR.48 (73-74-54-75-76-77-79-80-81-84-85-86-91-92-95-96)			
Eil. Nr.	Kodas	Servituto rūšis	Plotas, m²
1	206	S3 (73-74-54-75-76-77-79-80-81-84-85-86-91-92-95-96) - servitutas - teisė tiesti požemines, antžemines komunikacijas (tamaujantis daiktas)	775
2	207	S3 (73-74-54-75-76-77-79-80-81-84-85-86-91-92-95-96) - servitutas - teisė aptarnauti požemines, antžemines komunikacijas (tamaujantis daiktas)	775
3	208	S3 (73-74-54-75-76-77-79-80-81-84-85-86-91-92-95-96) - servitutas - teisė naudoti požemines, antžemines komunikacijas (tamaujantis daiktas)	775
4	214	S3 (73-74-54-75-76-77-79-80-81-84-85-86-91-92-95-96) - kelio servitutas - teisė važiuoti transporto priemonėmis, naudotis pėsčiųjų taku, vartyti galvijus (tamaujantis daiktas)	775
SERVITUTAI SKL.NR.49 (127-128-129-130-136-137-141-142-143-147-146)			
Eil. Nr.	Kodas	Servituto rūšis	Plotas, m²
1	206	S4 (127-128-129-130-136-137-141-142-143-147-146) - servitutas - teisė tiesti požemines, antžemines komunikacijas (tamaujantis daiktas)	738
2	207	S4 (127-128-129-130-136-137-141-142-143-147-146) - servitutas - teisė aptarnauti požemines, antžemines komunikacijas (tamaujantis daiktas)	738
3	208	S4 (127-128-129-130-136-137-141-142-143-147-146) - servitutas - teisė naudoti požemines, antžemines komunikacijas (tamaujantis daiktas)	738
4	214	S4 (127-128-129-130-136-137-141-142-143-147-146) - kelio servitutas - teisė važiuoti transporto priemonėmis, naudotis pėsčiųjų taku, vartyti galvijus (tamaujantis daiktas)	738
SERVITUTAI SKL.NR.50 (159-160-163-164-168-169-173-177-182-187-188-189-190-191)			
Eil. Nr.	Kodas	Servituto rūšis	Plotas, m²
1	206	S5 (159-160-163-164-168-169-173-177-182-187-188-189-190-191) - servitutas - teisė tiesti požemines, antžemines komunikacijas (tamaujantis daiktas)	1495
2	207	S5 (159-160-163-164-168-169-173-177-182-187-188-189-190-191) - servitutas - teisė aptarnauti požemines, antžemines komunikacijas (tamaujantis daiktas)	1495
3	208	S5 (159-160-163-164-168-169-173-177-182-187-188-189-190-191) - servitutas - teisė naudoti požemines, antžemines komunikacijas (tamaujantis daiktas)	1495
4	214	S5 (159-160-163-164-168-169-173-177-182-187-188-189-190-191) - kelio servitutas - teisė važiuoti transporto priemonėmis, naudotis pėsčiųjų taku, vartyti galvijus (tamaujantis daiktas)	1495

DUOMENYS APIE ŽEMĖS NAUDOJIMO APRIBOJIMUS SKL.NR.42

Eil.Nr.	Kodas	Apribojimai	Žemės plotas, m²
1	2		