



SITUACIJOS SCHEMA

Patvirtinta Vilniaus miesto savivaldybės administracijos direktoriaus pavadoautojo 2022 m. mėn. d. Įsakymu Nr.

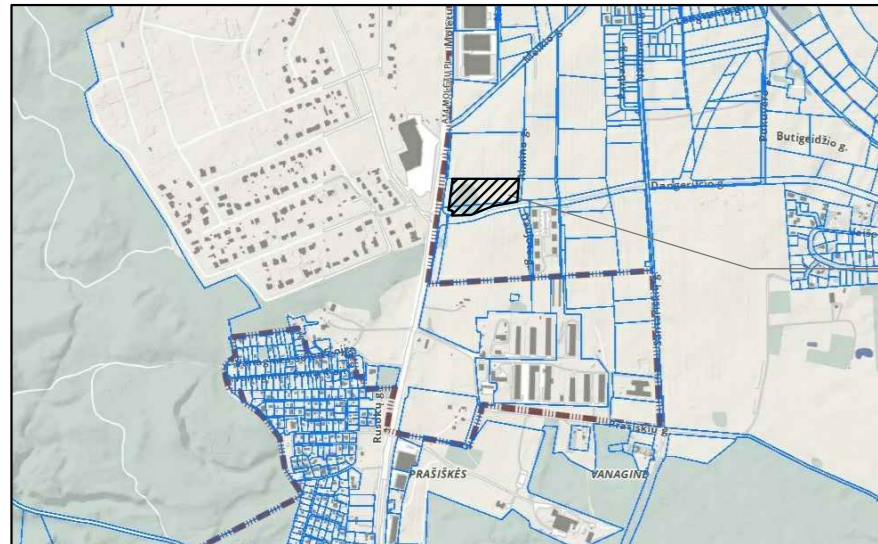

Planuojamos teritorijos vieta

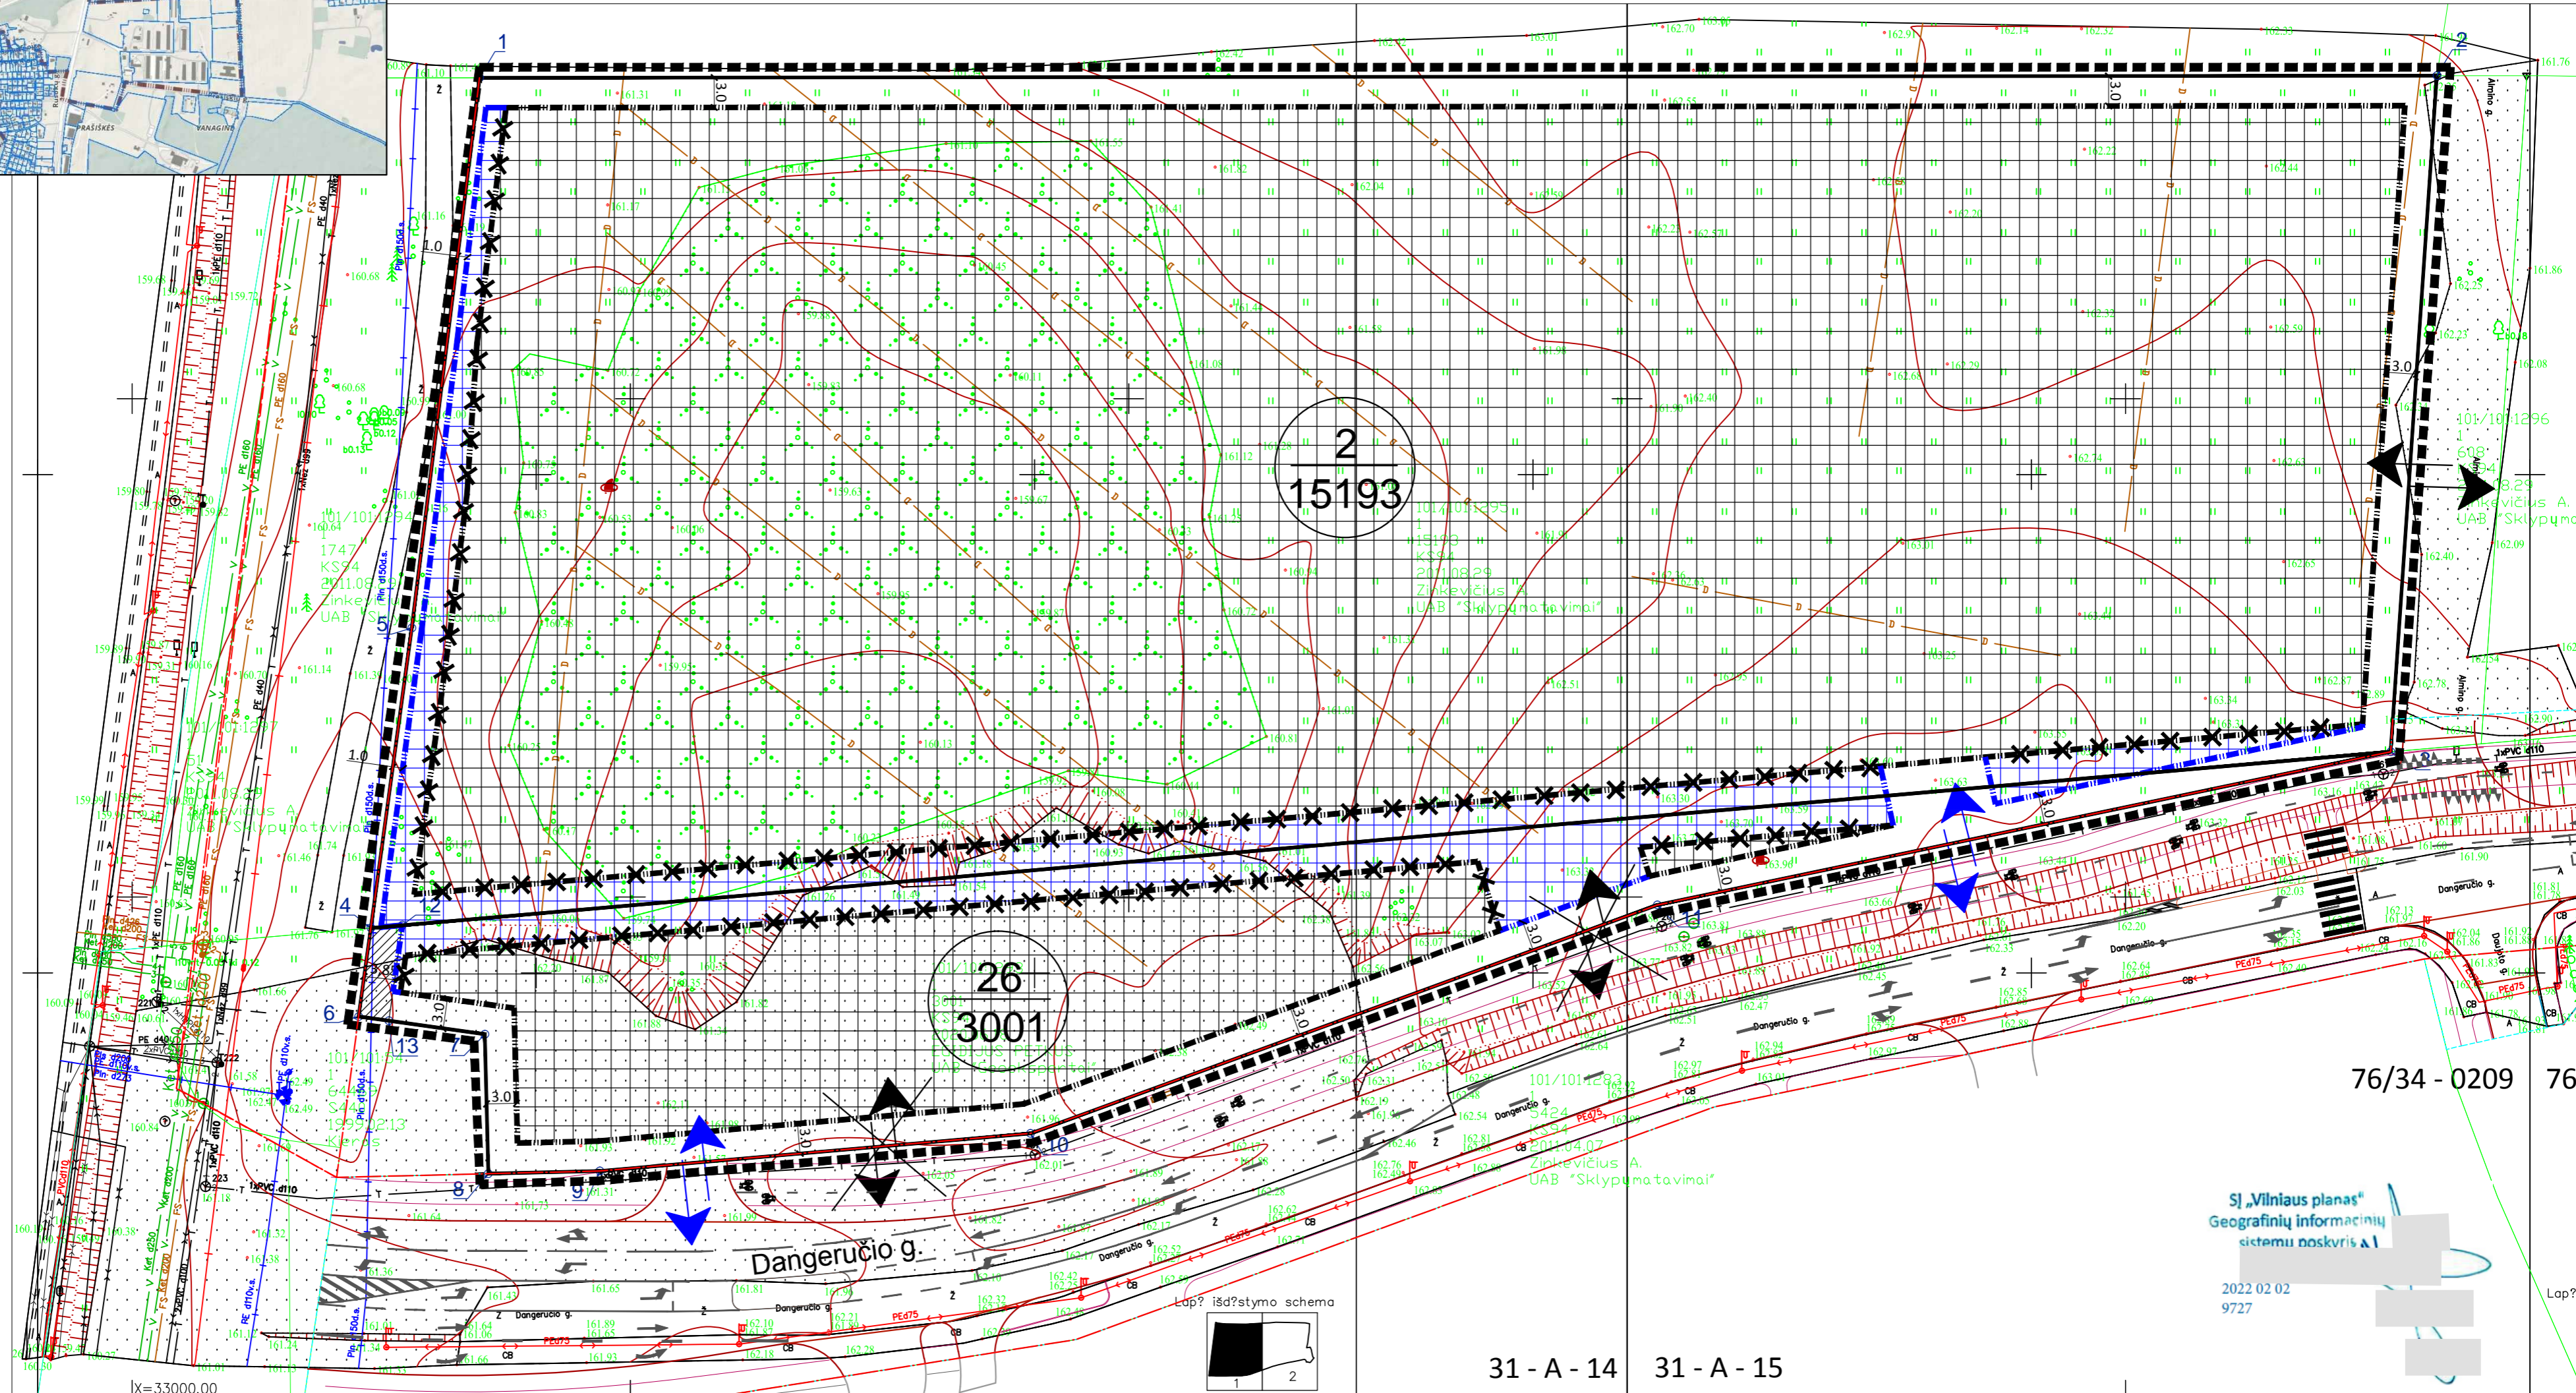

76/34 - 0209 76/

SĮ „Vilniaus planas“
Geografinių informacinių sistemų poskyris
2022 02 02
9727

SUTARTINIAI ŽYMĖJIMAI

	DETALIOJO PLANO SPRENDINIŲ KOREGAVIMO RIBOS		ESAMA STATYBOS ZONA
	ESAMOS GATVIŲ RAUDONŲJŲ LINIJŲ RIBOS		PLANUOJAMA STATYBOS ZONA
	ESAMOS SKLYPŲ RIBOS		ESAMOS SERVITUTAS
	DANGERUČIO GATVĖS STATYBOS PROJEKTO RIBOS		ESAMA ĮVAŽIAVIMO-ĮŠVAŽIAVIMO VIETA
	ESAMA STATYBOS RIBA		NAIKINAMA ĮVAŽIAVIMO-ĮŠVAŽIAVIMO VIETA
	PLANUOJAMA STATYBOS RIBA		PLANUOJAMA ĮVAŽIAVIMO-ĮŠVAŽIAVIMO VIETA
	NAIKINAMA STATYBOS RIBA		

PASTABOS:
 1. Koreguojama 2010-04-28 Vilniaus miesto savivaldybės tarybos sprendimu Nr. 1-1522 patvirtinto 22,6 ha teritorijos prie buvusio Didžiųjų Gulbinų kaimo detaliojo plano statybos zona, statybos ribos ir įvažiavimų - išvažiavimų vietos Detaliojo plano sklypuose Nr. 2 ir Nr. 26. Visi kiti reglamentai lieka galioti pagal patvirtintą Detalijų planą.
 2. Brėžinyje pavaizduoti Dangeručio gatvės statybos projekto sprendiniai šiuo Detaliojo plano koregavimu nekoreguojami (nerengiami).
 3. Statinių statyba be gretimų žemės sklypų savininkų rašytinio sutikimo galima tik vadovaujantis STR 2.02.02:2004 "Visuomeninės paskirties statiniai 3 priede ir STR 1.05.014:2017 "Statybų leidžiantys dokumentai. Statybos užbaigimas. Statybos sustabdymas. Savavališkos statybos padarinių šalinimas. Statybos pagal neteisėtai išduotą statybą leidžiantį dokumentą padarinių šalinimas" 7 priede numatytais atvejais;
 4. Brėžinys parengtas ant 2021-04 UAB "Inžinerija ir topografija" parengtos topografinės planšetos.

Rengėjas:	MB "Valdomas projektas" Geranainių g. 7, Vilnius			Objektas:	APIE 22,6 HA TERITORIJOS PRIE BUVUSIO DIDŽIŲJŲ GULBINŲ KAIMO DETALIOJO PLANO STATYBOS ZONOS, STATYBOS RIBŲ IR ĮVAŽIAVIMŲ KOREGAVIMAS DETALIOJO PLANO SKLYPUOSE NR.2 IR NR. 26			
A1053	PV	R.Druskienė	2022 01	Brėžinys:	A2 Sklypo plano brėžinys su koreguojamais įvažiavimais, statybos zona ir statybos ribomis		Laida	0
Stadija	Iniciatorius (statytojas):			Kompleksas:	M 1:1000		Lapas	Lapų
DP							1	1