Prekybos kinink užaugintais žems kio produktais, maitinimo paslaug teikimo ir rengini organizavimo teritorijoje prie Maironio ir Aukštaii gatvi sankirtos operatoriaus atrankos konkurso nuostat
1 priedas

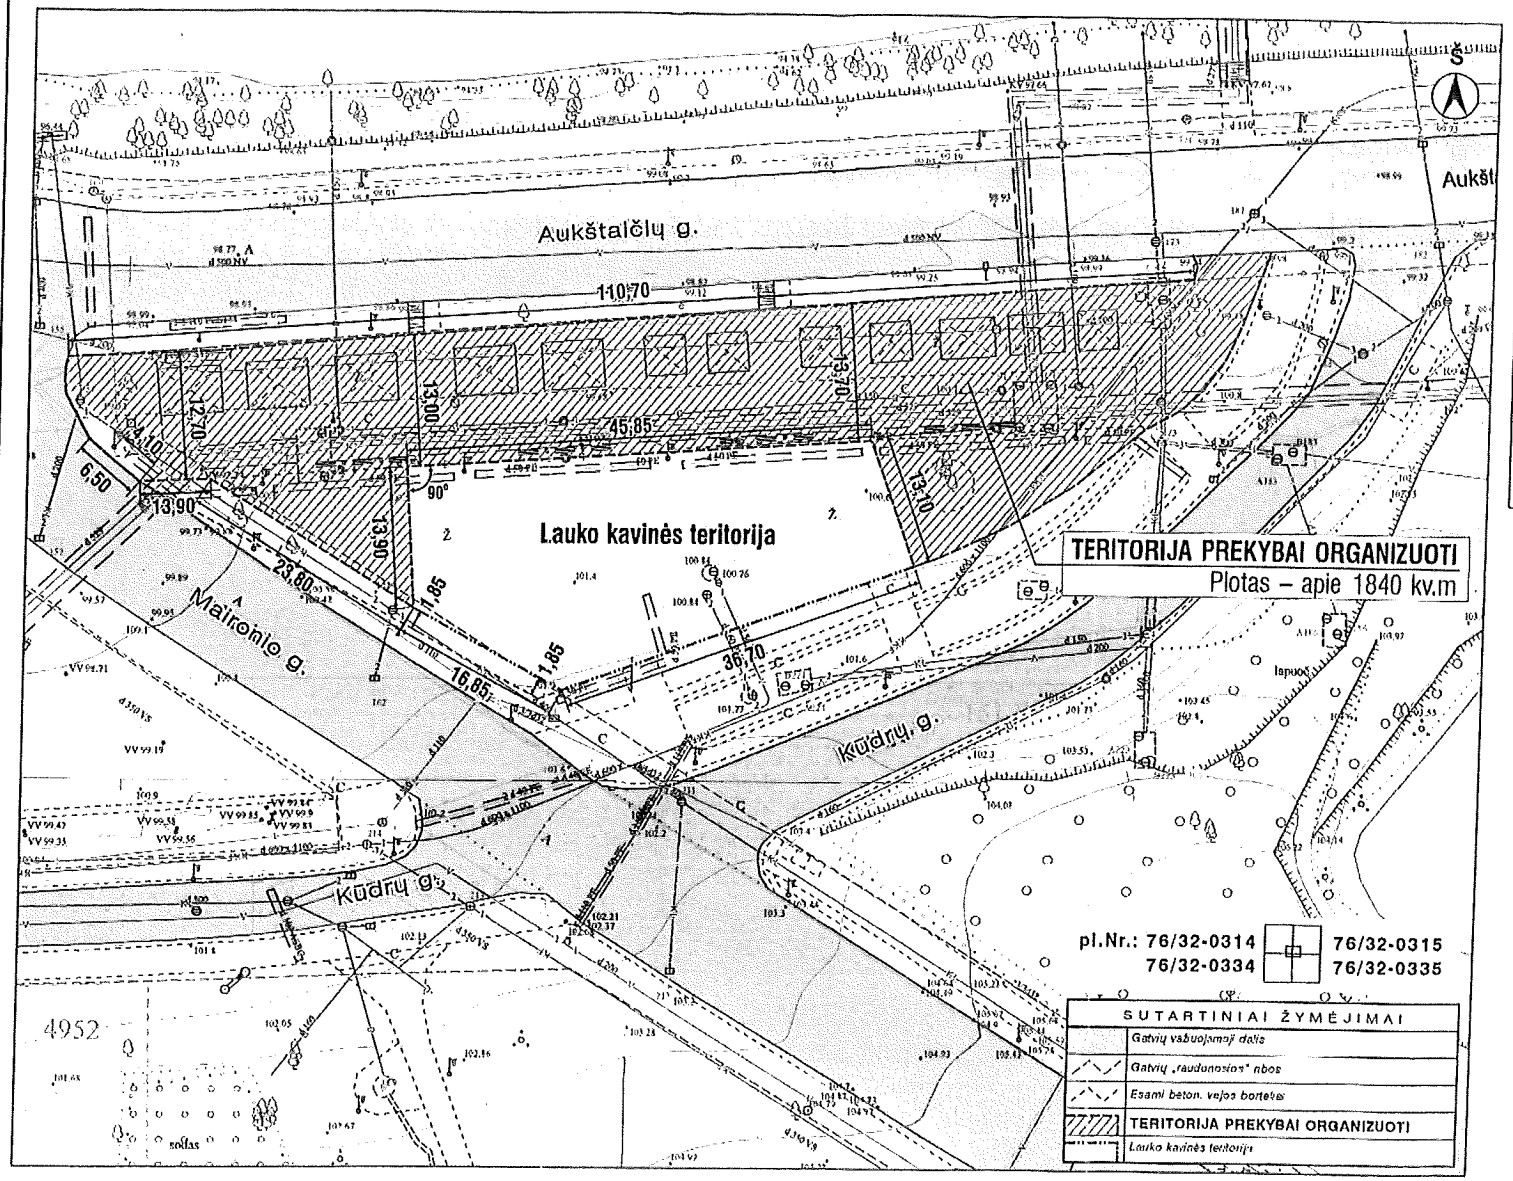

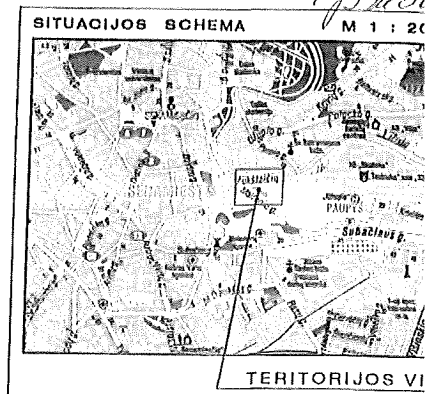

Vilniaus senamiestis (nekilnojamosios kultūros vertybės ur
kodas 16073, buvęs kodas U1P).
Vilniaus senojo miesto vieta su priemiesčiais (nekilnojamo
kultūros vertybės unikalus kodas 25504).

Vilniaus miesto savivaldybės administracijos
Miesto plėtros departamento
Miesto teritorijos tvarkymo skyriaus vedėja
Beatrikė Ragnotienė
2013 - 11 - 28

Vilniaus miesto savivaldybės administracijos
Miesto plėtros departamento
Kolektyvinės veiklos apsaugos skyriaus vedėjas
Darius Daunoras
2013 11 28

AKTO NR. 1387	VILNIAUS PLANAS SAVIVALDYBĖS ĮMONĖ			
	DIZAIN. PV	I. GUJYTĖ	2013 11 26	
	APLINKOS EST. PV	K. VIZGIRDA	2013 11	
STADIJA SCH	OZ SAKOVAS Vilniaus miesto savivaldybės administracijos Miesto plėtros departamentas			

Objektas:
TYMO KVARTALO TERITORIJOS SCHEMA PREKYBOS ORGANIZAVIMO TYMO KVARTALE, MAIRONIO IR AUKŠTAIČIŲ GATVIŲ SANKIRTOJE OPERATORIAUS ATRANKOS KONKURSUI

Adresas:
Maironio ir Aukštaičių gatvių sankryža, Senamiesčio seniūnija, Vilniaus m.

Brėžinys:
TERITORIJOS SCHEMA M 1:500

VP13-__-SCH-1

PAKEITIMAI		
VARDAS	DATA	
LAPAS	LAPŲ	