


01 RŪSIO PATALPŲ EKSPLIKACIJA			
Rūšio patalpos	Patalpos Nr.	Patalpos pavadinimas	Plotas m. kv.
	R-1.01	Koridorius	14,81
	R-1.02	Lifto holas	15,03
	R-1.03	Vandens apskaitos mazgas	37,96
	R-1.04	Šilumos punktas	47,35
	R-1.05	Priedangos patalpa	383,74
	R-1.06	Avarinio išėjimo koridorius	45,40
			544,29 m²


0	2024-04	PROJEKTIŅIAI PASIŪLYMAI		
LAIDA	IŠLEIDIMO DATA	LAIIDOS STATUSAS, KEITIMO PRIEŽASTIS (JEI TAIKOMA)		
KVAL. PATV. DOK. NR.	IB	2 BRICKS architects Pylimo g. 22-11, Vilnius info@zbricks.lt +370 687 24672	STATINIO PROJEKTO PAVADINIMAS ADMINISTRACINIO PASTATO B. KARVELIO G. 10, VILNIUJE, STATYBOS PROJEKTAS	
30378	SPV	VYTAUTAS AUGUSTINAVIČIUS	STATINIO NUMERIS IR PAVADINIMAS 01- ADMINISTRACINIS PASTATAS	
27183	SPV/ ASIST.	SANDRA PAŠKEVIČIENĖ	DOKUMENTO PAVADINIMAS RŪSIO PLANAS	
A1517	SPDV	SIGITA LAPIENYTĖ	DOKUMENTO ŽYMUO 2023-11-PP-04	
	ARCH.	EGIDIJUS MARCIKONIS	LAIDA	0
	ARCH.	TOMAS TALAİKIS	LAPAS	04
LT	STATYTOJAS	UAB „BK10 AERO“	LAPŲ	-

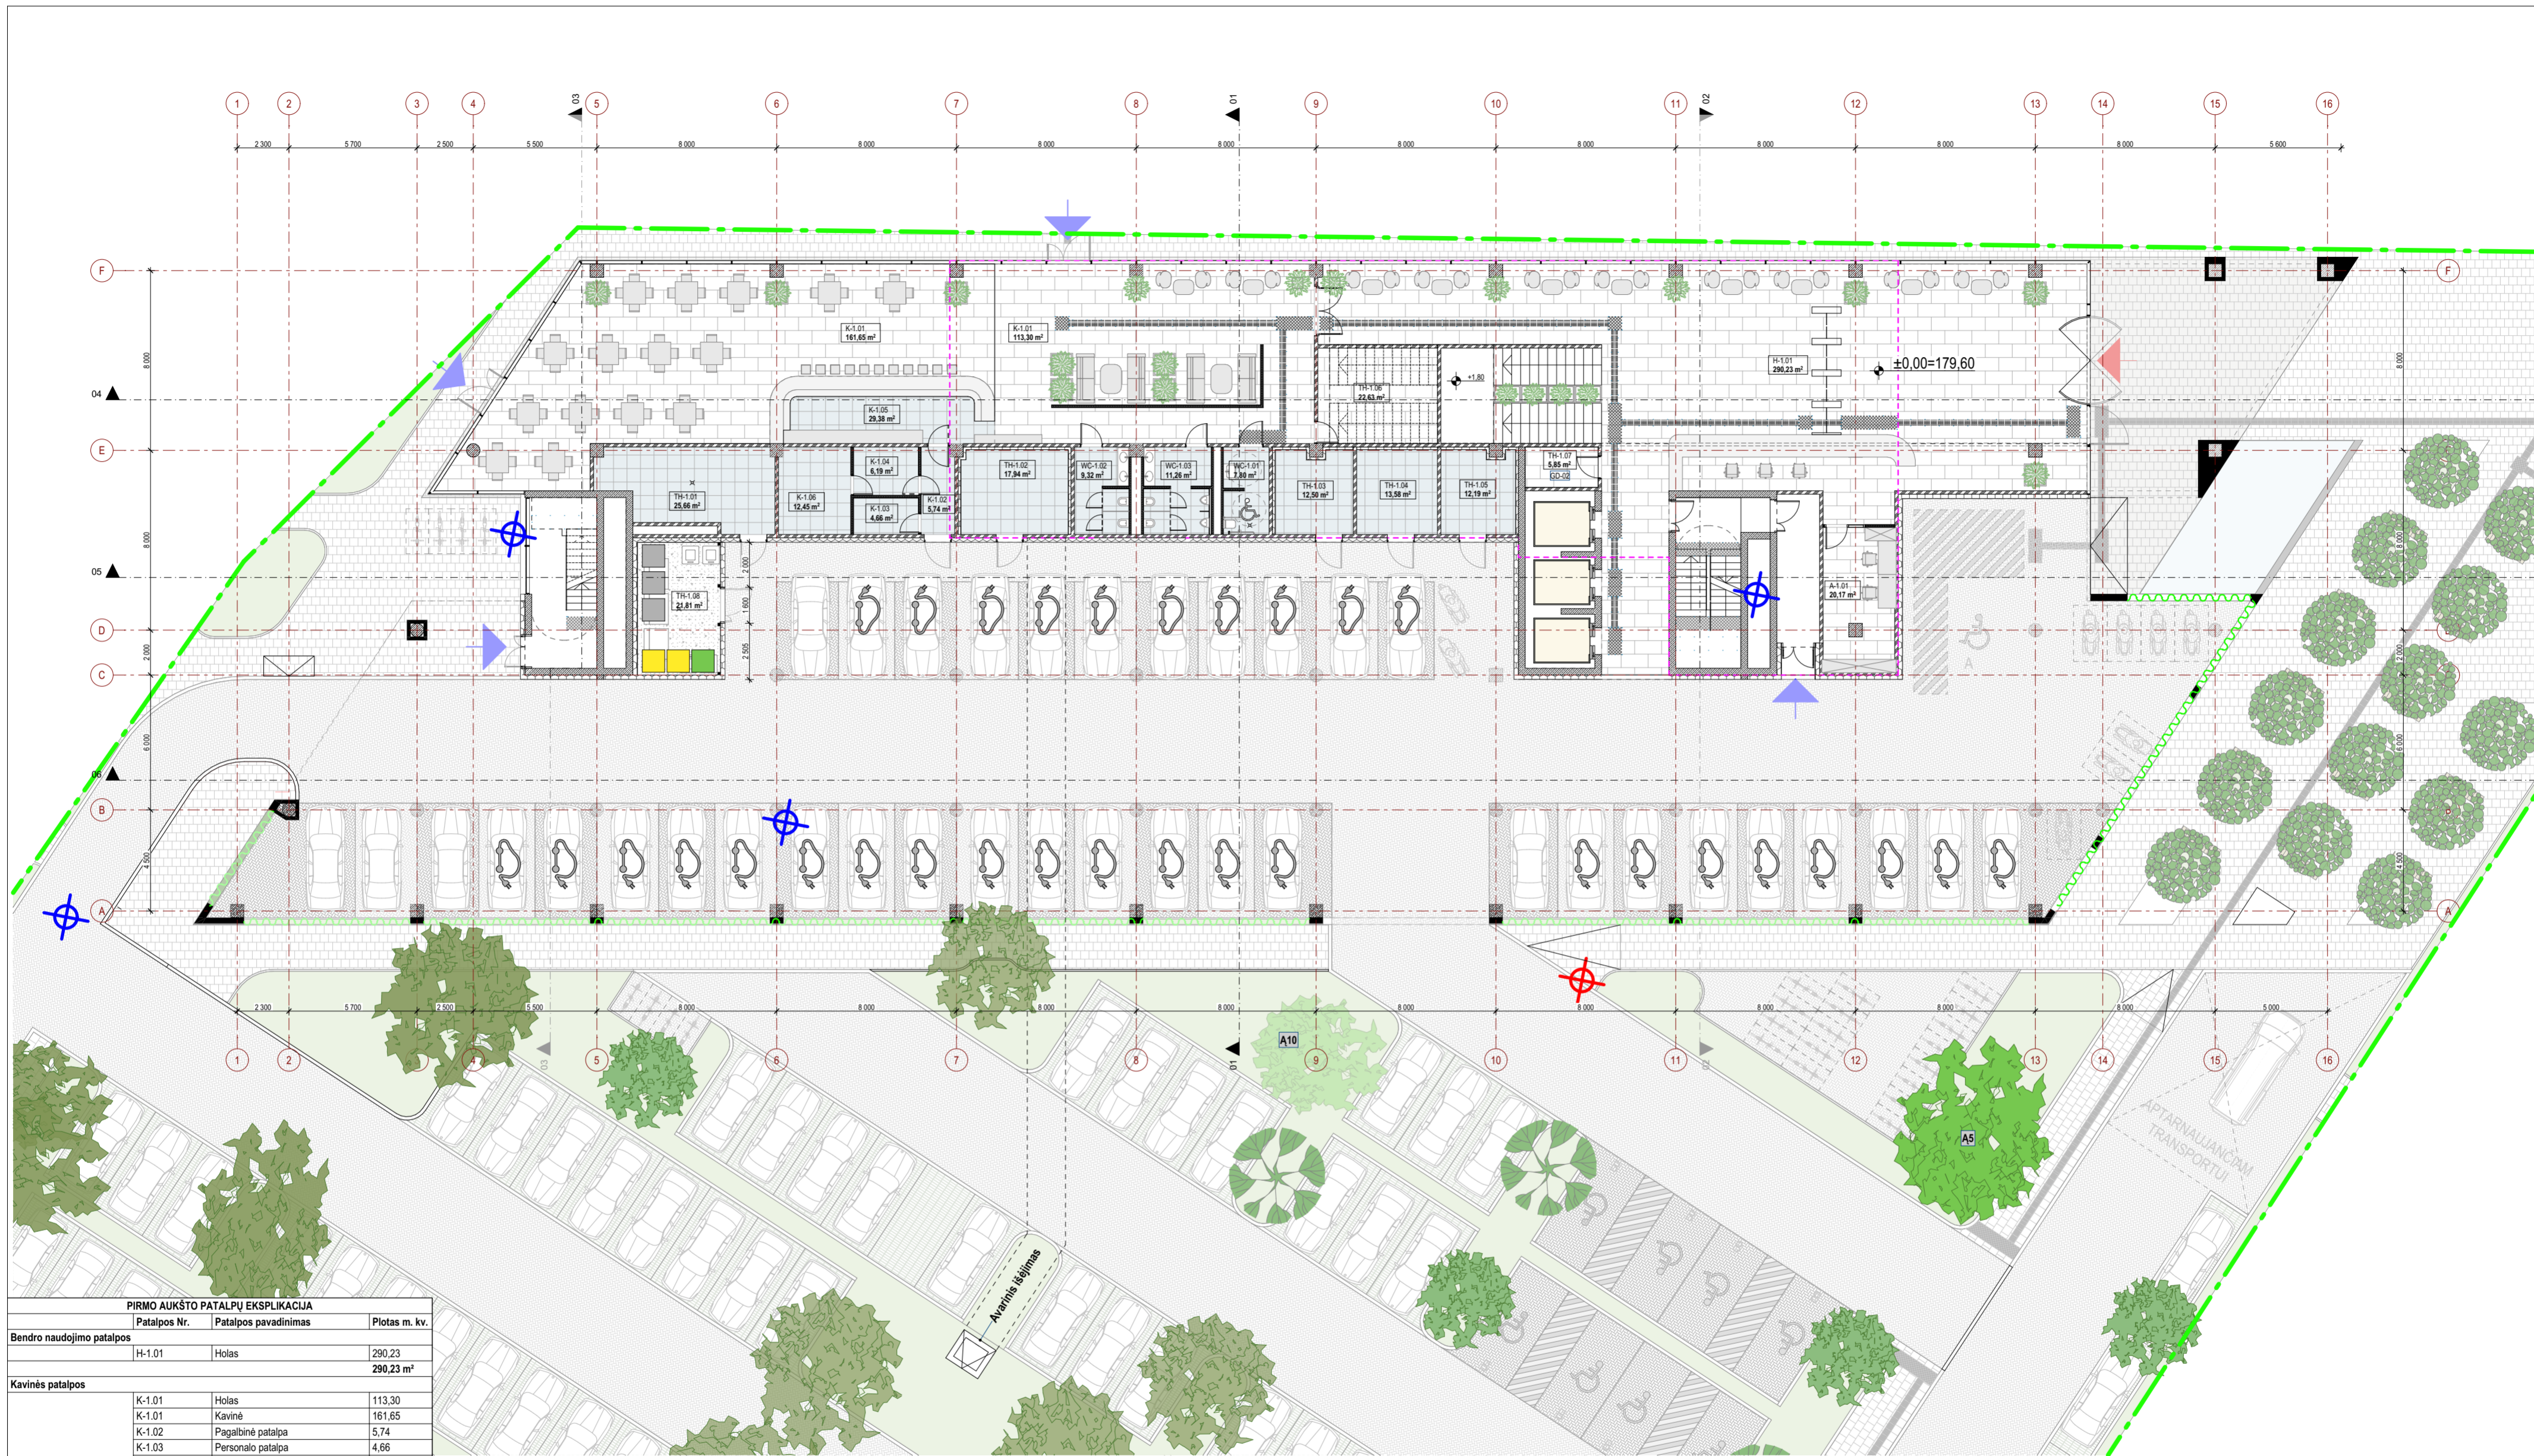


PIRMO AUKŠTO PATALPŲ EKSPLIKACIJA		
Patalpos Nr.	Patalpos pavadinimas	Plotas m. kv.
Bendro naudojimo patalpos		
H-1.01	Holas	290,23
		290,23 m²
Kavinės patalpos		
K-1.01	Holas	113,30
K-1.01	Kavinė	161,65
K-1.02	Pagalbinė patalpa	5,74
K-1.03	Personalo patalpa	4,66
K-1.04	Indų plovimas	6,19
K-1.05	Baras	29,38
K-1.06	Produktų sandėlis	12,45
		333,37 m²
Pagalbinės patalpos		
A-1.01	Apsauga	20,17
WC-1.01	ŽN.WC	7,80
WC-1.02	WC	9,32
WC-1.03	WC	11,26
		48,55 m²
Techninės patalpos		
TH-1.01	Techninės patalpa GS siurblynė	25,66
TH-1.02	Techninės patalpos	17,94
TH-1.03	Techninės patalpos	12,50
TH-1.04	Techninės patalpos	13,58
TH-1.05	Techninės patalpos	12,19
TH-1.06	Pagalbinė patalpa	22,63
TH-1.07	Pagalbinė patalpa	5,85
TH-1.08	Konteinerinė	21,81
		132,16 m²
		804,31 m²


BENDRŲJŲ PLOTŲ LENTELĖ	
Aukštas	Plotas m.kv.
RŪŠYS	544,29
1 AUKŠTAS	804,62
2 AUKŠTAS	1 760,65
3 AUKŠTAS	1 844,09
4 AUKŠTAS	1 845,08
5 AUKŠTAS	1 843,15
6 AUKŠTAS	1 845,11
10 486,99 m²	

0	2024-04	PROJEKGINIAI PASIŪLYMAI
LAIDA	IŠLEIDIMO DATA	LAIDOS STATUSAS, KEITIMO PRIEŽASTIS (JEI TAIKOMA)
KVAL. PATV. DOK. NR.	IB	STATINIO PROJEKTO PAVADINIMAS
	2 BRICKS architects Pylimo g. 22-11, Vilnius info@zbricks.lt +370 687 24672	ADMINISTRACINIO PASTATO B. KARVELIO G. 10, VILNIUJE, STATYBOS PROJEKTAS
30378	SPV	STATINIO NUMERIS IR PAVADINIMAS
27183	SPVI/ASIST.	01- ADMINISTRACINIS PASTATAS
A1517	SPDV	DOKUMENTO PAVADINIMAS
	ARCH.	PIRMO AUKŠTO PLANAS
	ARCH.	DOKUMENTO ŽYMUO
LT	STATYTOJAS	LAPAS LAPŲ
	UAB „BK10 AERO“	05 -
		2023-11-PP-05

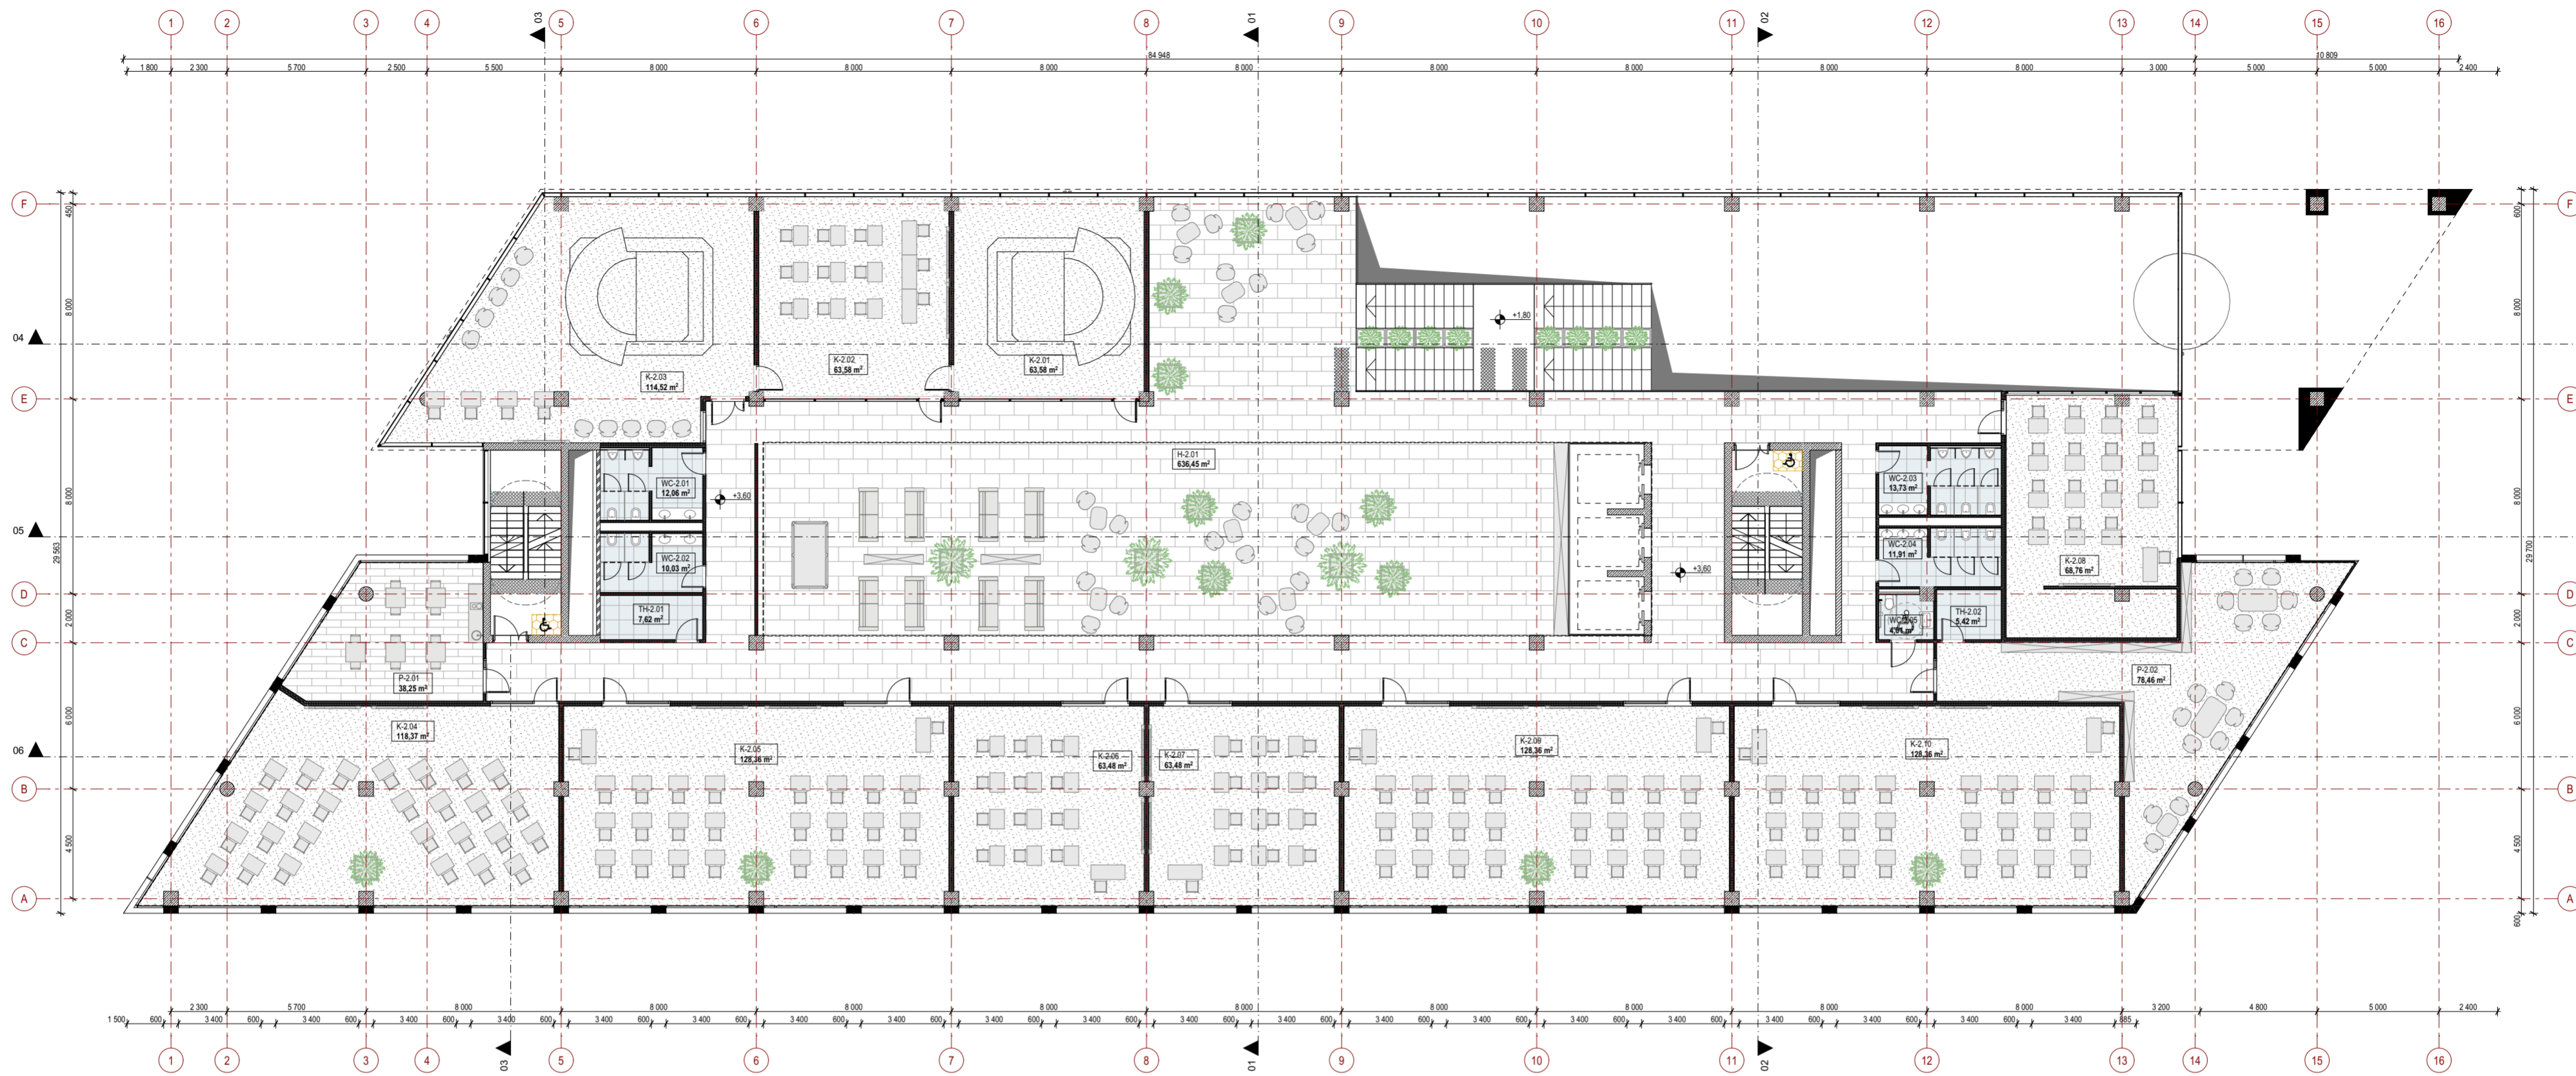

ANTRO AUKŠTO PATALPŲ EKSPLIKACIJA			
Patalpos Nr.	Patalpos pavadinimas	Plotas m. kv.	
Bendro naudojimo patalpos			
H-2.01	Holas - Atriumas	636,45	
			636,45 m²
Mokymų klasės			
K-2.01	Mokymų klasė	63,58	
K-2.02	Mokymų klasė	63,58	
K-2.03	Mokymų klasė	114,52	
K-2.04	Mokymų klasė	118,37	
K-2.05	Mokymų klasė	128,36	
K-2.06	Mokymų klasė	63,48	
K-2.07	Mokymų klasė	63,48	
K-2.08	Mokymų klasė	68,76	
K-2.09	Mokymų klasė	128,36	
K-2.10	Mokymų klasė	128,36	
			940,85 m²
Pagalbinės patalpos			
P-2.01	Poilsio patalpa	38,25	
P-2.02	Skaitlykla	78,46	
WC-2.01	WC	12,06	
WC-2.02	WC	10,03	
WC-2.03	WC	13,73	
WC-2.04	WC	11,91	
WC-2.05	ŽN.WC	4,01	
			168,45 m²
Techninės patalpos			
TH-2.01	Techninė patalpa	7,62	
TH-2.02	Techninė patalpa	5,42	
			13,04 m²
			1 758,79 m²


0	2024-04	PROJEKTIŅIAI PASIŪLYMAI	
LAIDA	IŠLEIDIMO DATA	LAIDOS STATUSAS, KEITIMO PRIEŽASTIS (JEI TAIKOMA)	
KVAL. PATV. DOK. NR.	 2 BRICKS architects Pylimo g. 22-11, Vilnius info@zbricks.lt +370 687 24672	STATINIO PROJEKTO PAVADINIMAS	
		ADMINISTRACINIO PASTATO B. KARVELIO G. 10, VILNIUJE, STATYBOS PROJEKTAS	
30378	SPV	VYTAUTAS AUGUSTINAVIČIUS	STATINIO NUMERIS IR PAVADINIMAS
27183	SPVI ASIST.	SANDRA PAŠKEVIČIENĖ	01- ADMINISTRACINIS PASTATAS
A1517	SPDV	SIGITA LAPIENYTĖ	DOKUMENTO PAVADINIMAS
	ARCH.	EGIDIJUS MARCIKONIS	ANTRO AUKŠTO PLANAS
	ARCH.	TOMAS TALAIKIS	DOKUMENTO ŽYMUO
LT	STATYTOJAS	UAB „BK10 AERO“	2023-11-PP-06
			LAPAS LAPŲ
			06 -

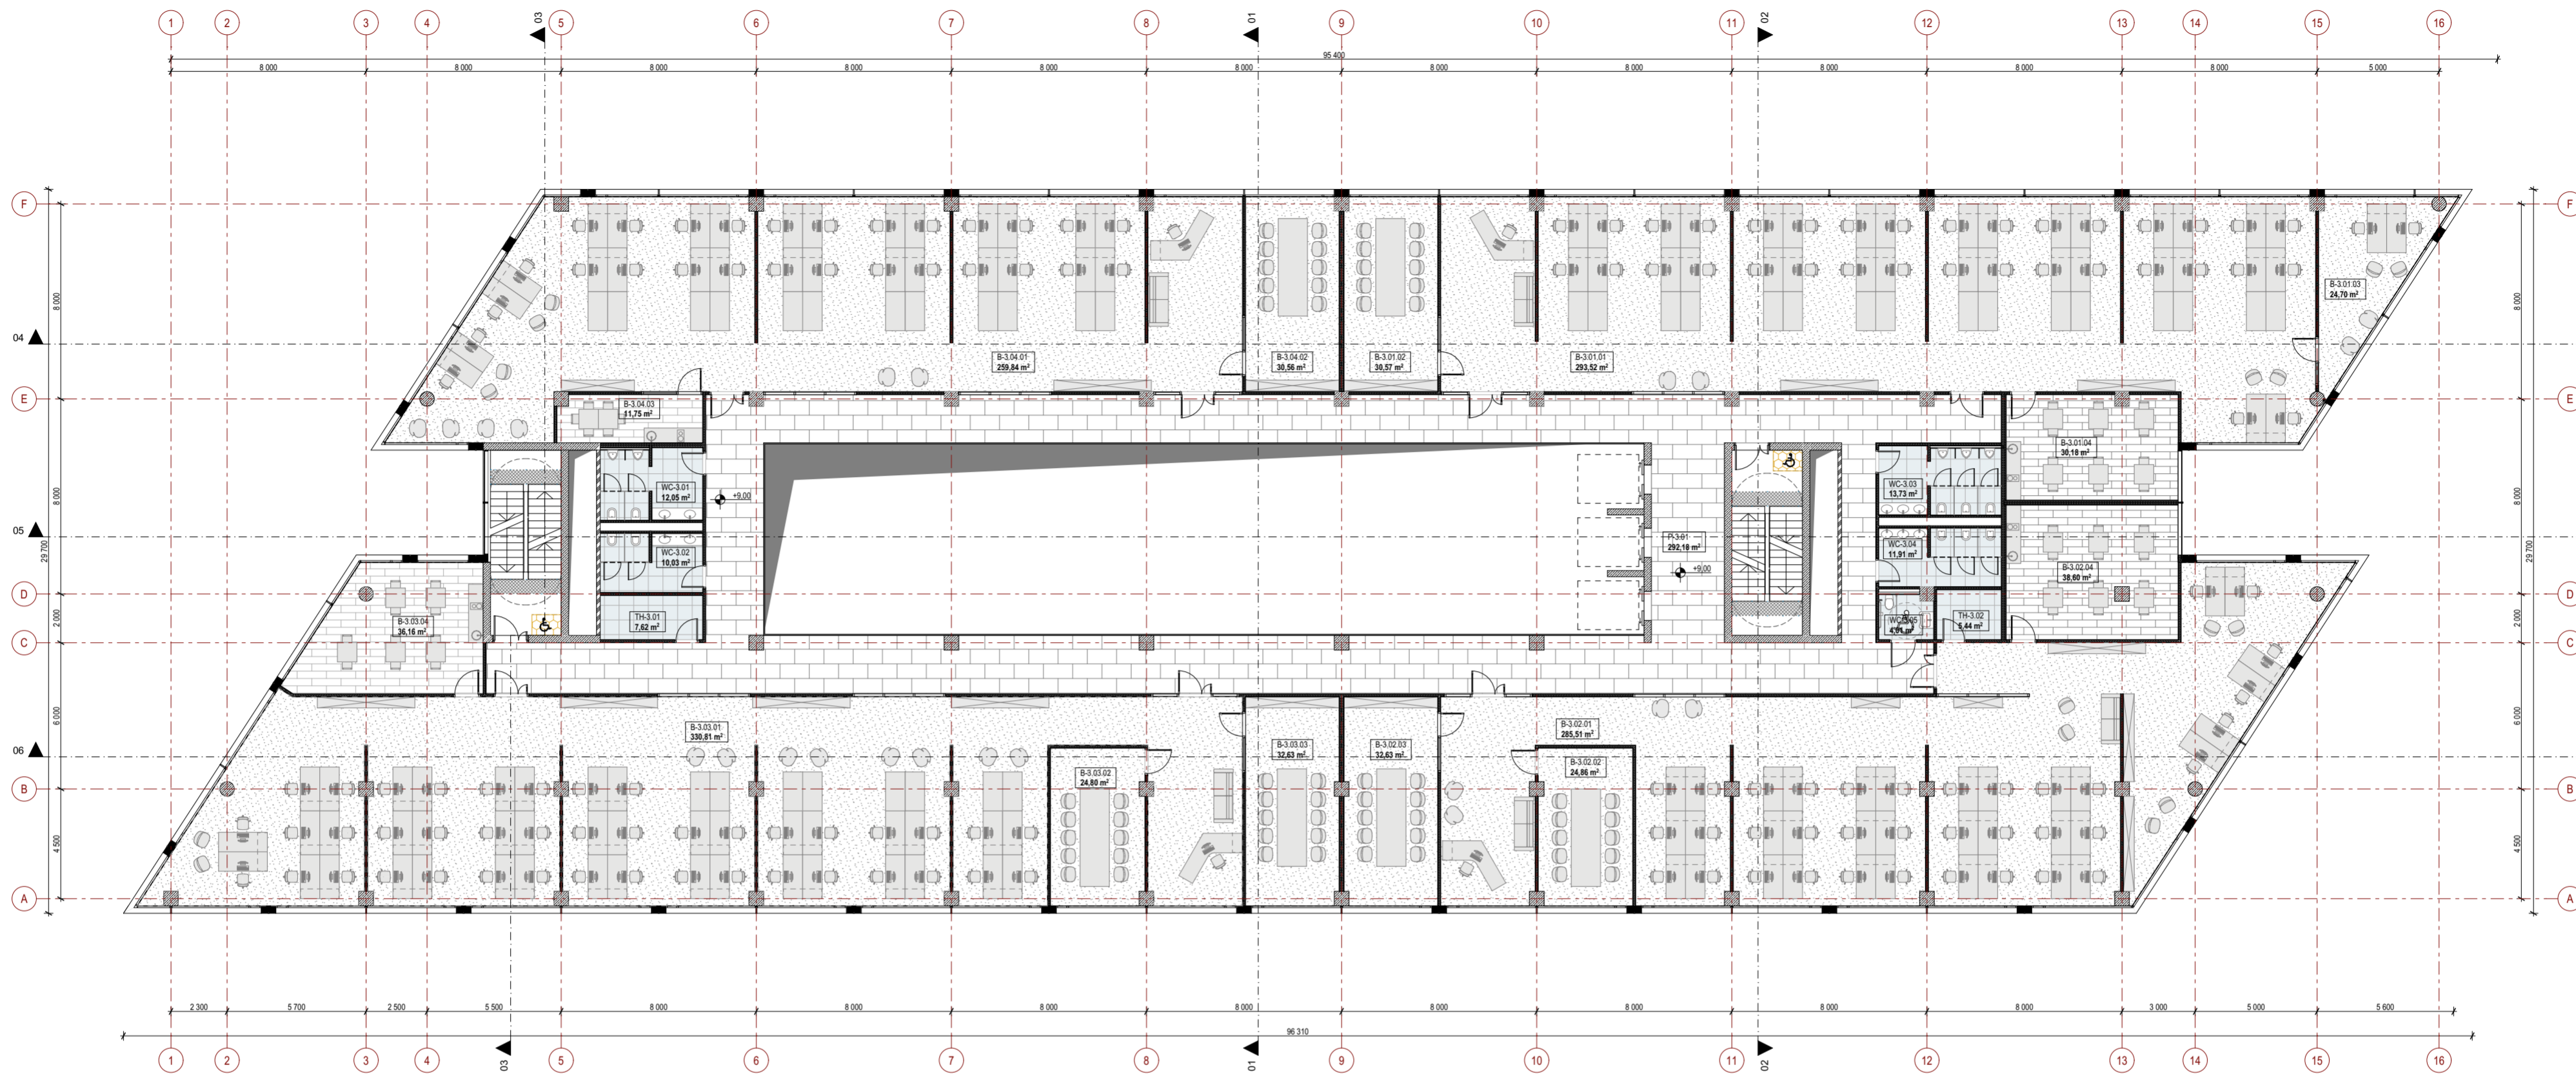

TREČIO AUKŠTO PATALPŲ EKSPLIKACIJA


	Patalpos Nr.	Patalpos pavadinimas	Plotas kv. m
Bendro naudojimo patalpos	P-3.01	Koridorius	292,18
			292,18 m²
Biurų patalpos	B-3.01.01	Biuras	293,52
	B-3.01.02	Pasitarimų kambarys	30,57
	B-3.01.03	Biuras	24,70
	B-3.01.04	Virtuvė, valgomasis	30,18
	B-3.02.01	Biuras	285,51
	B-3.02.02	Pasitarimų kambarys	24,86
	B-3.02.03	Pasitarimų kambarys	32,63
	B-3.02.04	Virtuvė, valgomasis	38,60
	B-3.03.01	Biuras	330,81
	B-3.03.02	Pasitarimų kambarys	24,80
	B-3.03.03	Pasitarimų kambarys	32,63
	B-3.03.04	Virtuvė, valgomasis	36,16
	B-3.04.01	Biuras	259,84
	B-3.04.02	Pasitarimų kambarys	30,56
	B-3.04.03	Virtuvė	11,75
			1 487,12 m²
	Pagalbinės patalpos	WC-3.01	WC
WC-3.02		WC	10,03
WC-3.03		WC	13,73
WC-3.04		WC	11,91
WC-3.05		ŽN.WC	4,01
		51,73 m²	
Techninės patalpos	TH-3.01	Techninė patalpa	7,62
	TH-3.02	Techninė patalpa	5,44
			13,06 m²
		1 844,09 m²	

0	2024-04	PROJEKGINIAI PASIŪLYMAI	
LAIDA	ISLEIDIMO DATA	LAIDOS STATUSAS, KEITIMO PRIEŽASTIS (JEI TAIKOMA)	
KVAL. PATV. DOK. NR.	 2 BRICKS architects Pylimo g. 22-11, Vilnius info@zbricks.lt +370 687 24672	STATINIO PROJEKTO PAVADINIMAS	
		ADMINISTRACINIO PASTATO B. KARVELIO G. 10, VILNIUJE, STATYBOS PROJEKTAS	
30378	SPV	VYTAUTAS AUGUSTINAVIČIUS	STATINIO NUMERIS IR PAVADINIMAS
27183	SPVI/ASIST.	SANDRA PAŠKEVIČIENĖ	01- ADMINISTRACINIS PASTATAS
A1517	SPDV	SIGITA LAPIENYTĖ	DOKUMENTO PAVADINIMAS
	ARCH.	EGIDIJUS MARČIKONIS	TREČIO AUKŠTO PLANAS
	ARCH.	TOMAS TALAİKIS	DOKUMENTO ŽYMUO
LT	STATYTOJAS	UAB „BK10 AERO“	2023-11-PP-07
			LAPAS LAPŲ
			07 -

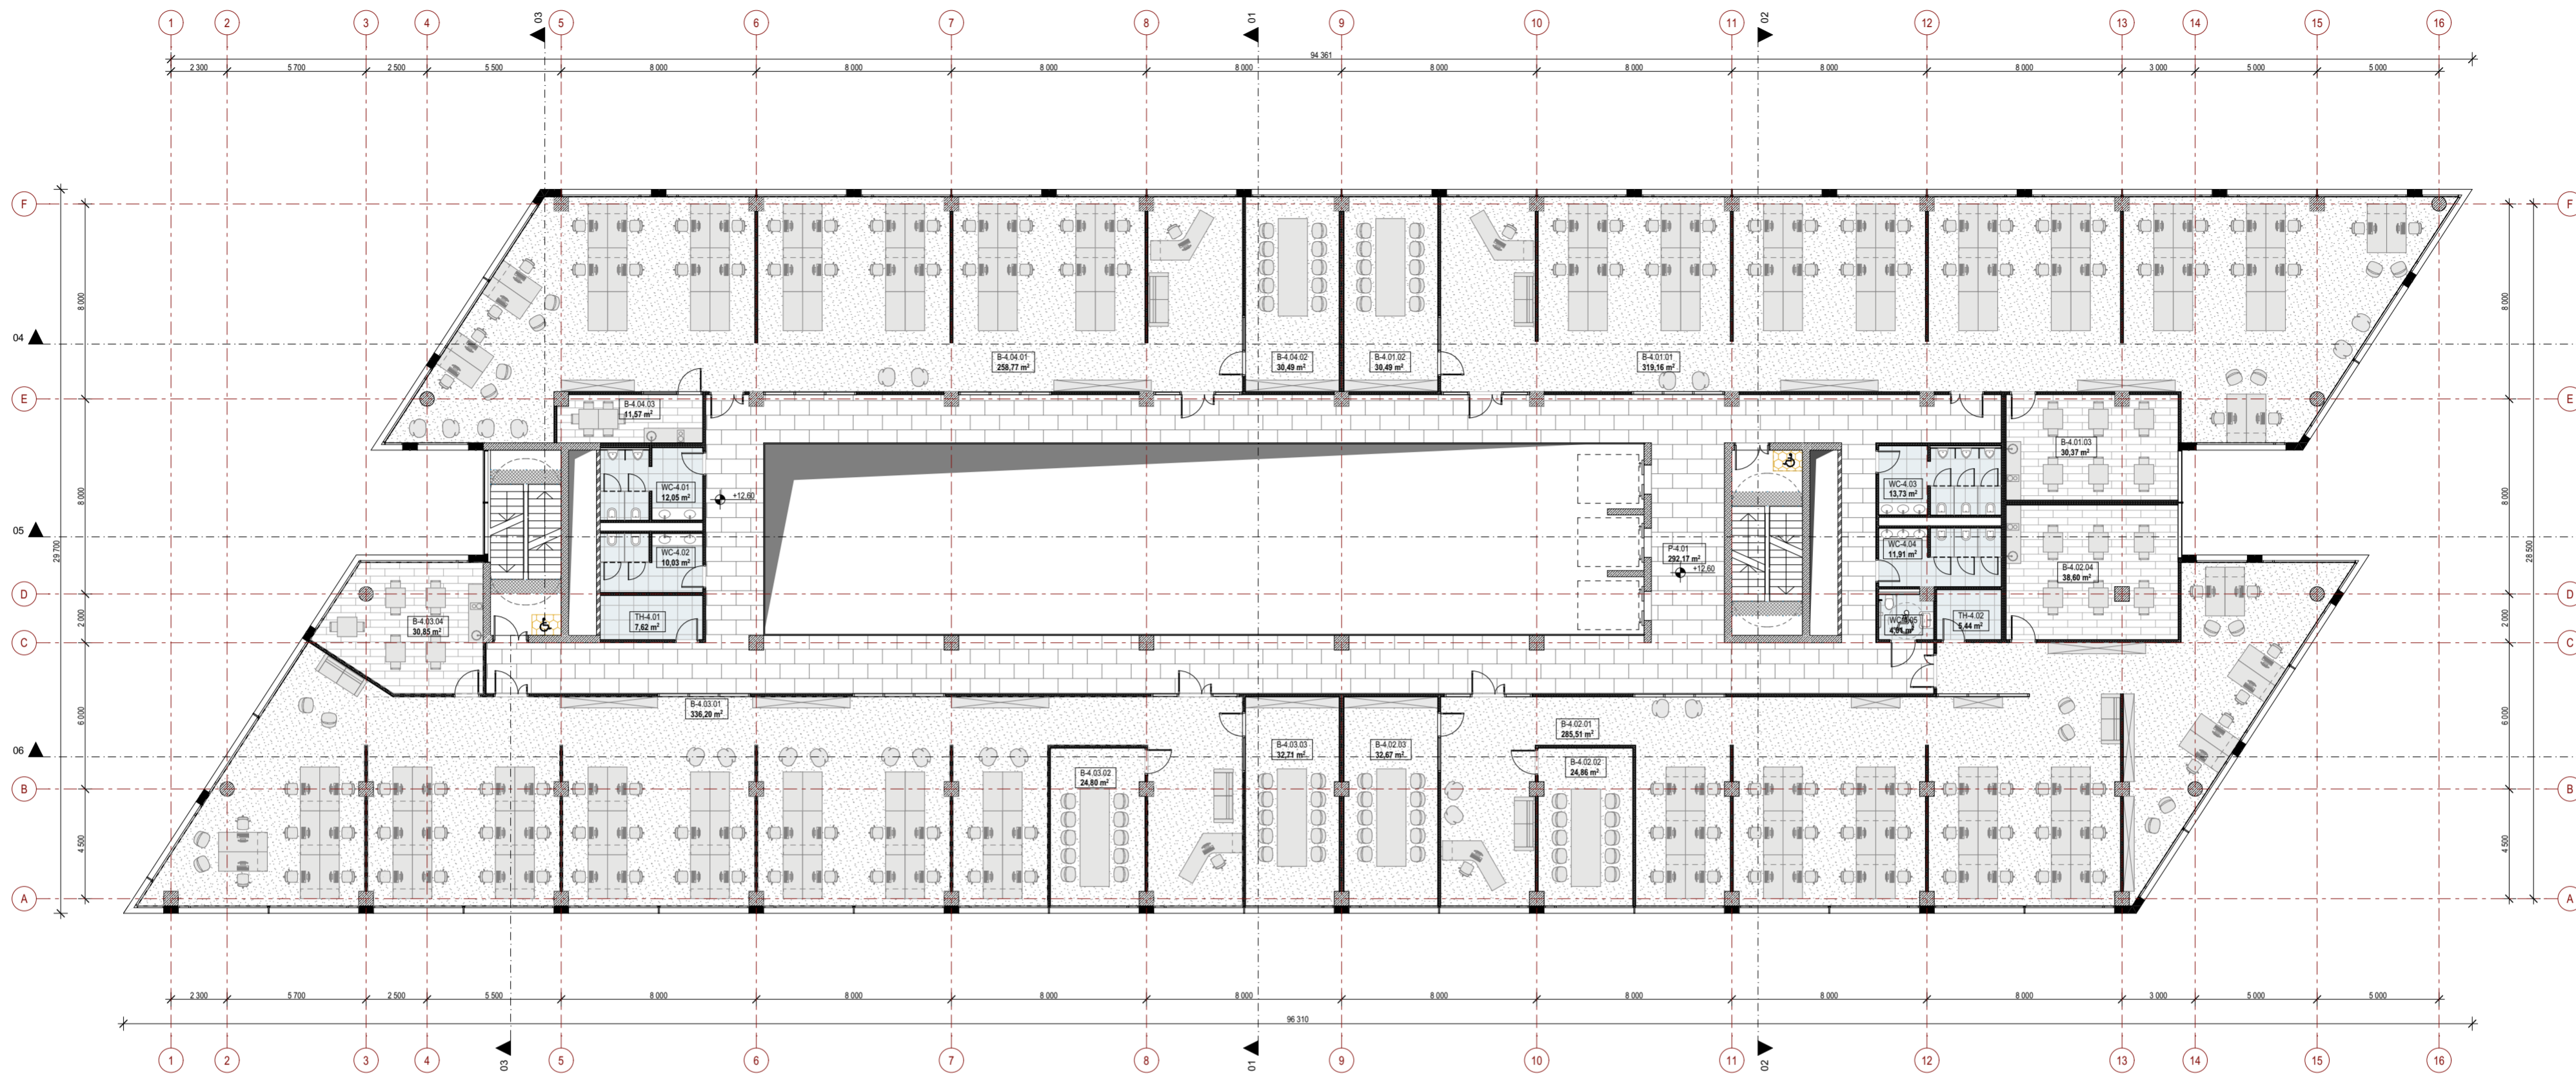


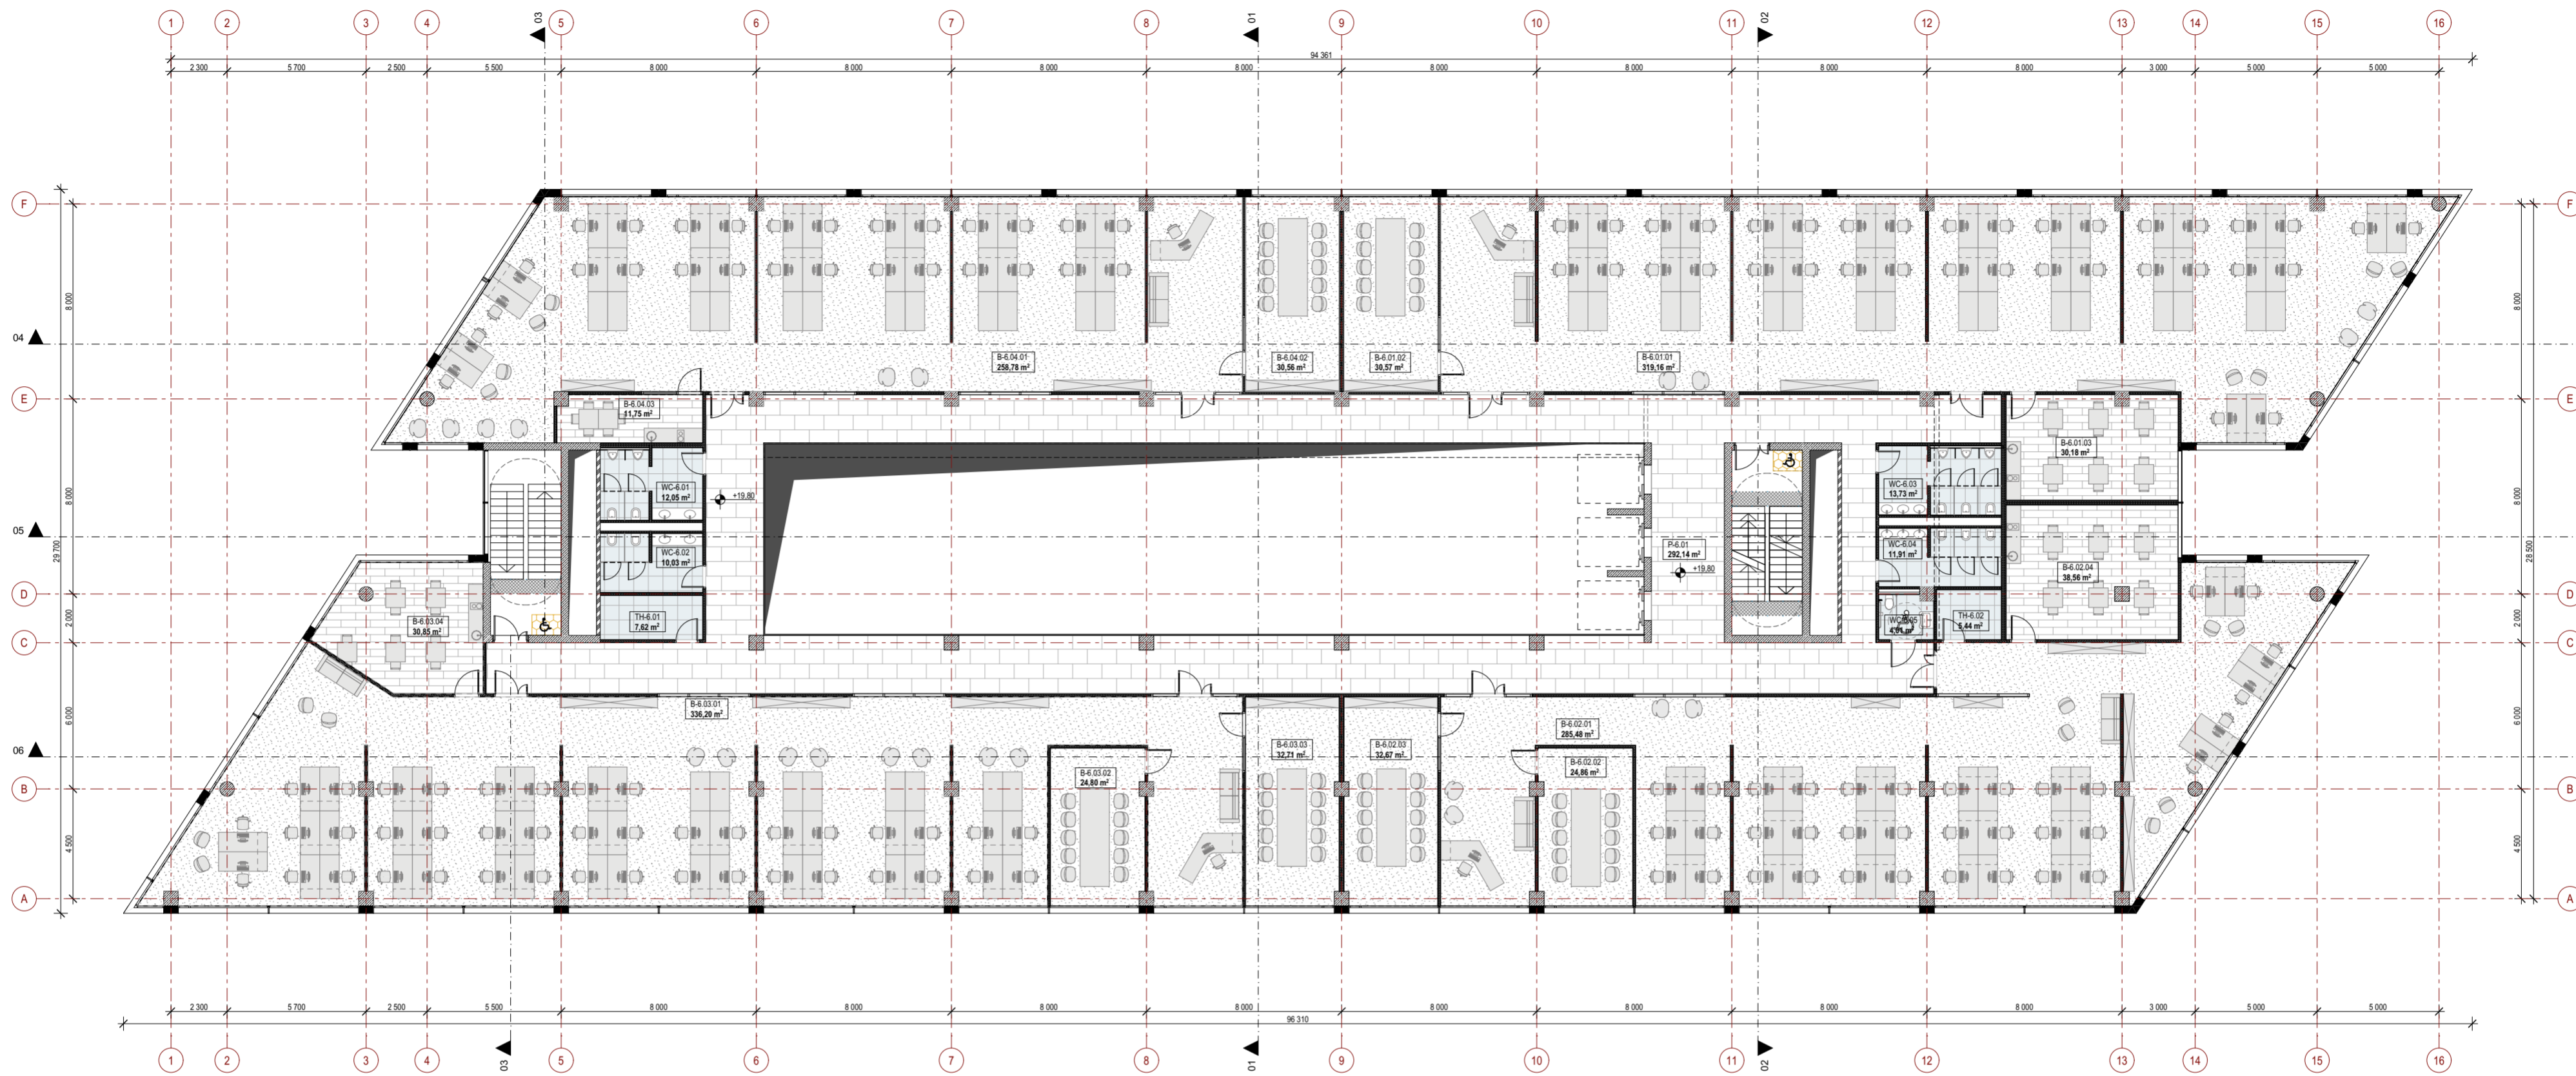
KETVIRTO AUKŠTO PATALPŲ EKSPLIKACIJA			
	Patalpos Nr.	Patalpos pavadinimas	Plotas kv. m
Bendro naudojimo patalpos			
	P-4.01	Koridorius	292,17
			292,17 m²
Biurų patalpos			
	B-4.01.01	Biuras	319,16
	B-4.01.02	Pasitarimų kambarys	30,49
	B-4.01.03	Virtuvė, valgomasis	30,37
	B-4.02.01	Biuras	285,51
	B-4.02.02	Pasitarimų kambarys	24,86
	B-4.02.03	Pasitarimų kambarys	32,67
	B-4.02.04	Virtuvė, valgomasis	38,60
	B-4.03.01	Biuras	336,20
	B-4.03.02	Pasitarimų kambarys	24,80
	B-4.03.03	Pasitarimų kambarys	32,71
	B-4.03.04	Virtuvė, valgomasis	30,85
	B-4.04.01	Biuras	258,77
	B-4.04.02	Pasitarimų kambarys	30,49
	B-4.04.03	Virtuvė	11,57
			1 487,05 m²
Pagalbinės patalpos			
	WC-4.01	WC	12,05
	WC-4.02	WC	10,03
	WC-4.03	WC	13,73
	WC-4.04	WC	11,91
	WC-4.05	ŽN.WC	4,01
			51,73 m²
Techninės patalpos			
	TH-4.01	Techninė patalpa	7,62
	TH-4.02	Techninė patalpa	5,44
			13,06 m²
			1 844,01 m²

0	2024-04	PROJEKGINIAI PASIŪLYMAI	
LAIDA	ISLEIDIMO DATA	LAIDOS STATUSAS, KEITIMO PRIEŽASTIS (JEI TAIKOMA)	
KVAL. PATV. DOK. NR.	IB	STATINIO PROJEKTO PAVADINIMAS	
	2 BRICKS architects Pylimo g. 22-11, Vilnius info@zbricks.lt +370 687 24672	ADMINISTRACINIO PASTATO B. KARVELIO G. 10, VILNIUJE, STATYBOS PROJEKTAS	
30378	SPV	VYTAUTAS AUGUSTINAVIČIUS	STATINIO NUMERIS IR PAVADINIMAS
27183	SPVI ASIST.	SANDRA PAŠKEVIČIENĖ	01- ADMINISTRACINIS PASTATAS
A1517	SPDV	SIGITA LAPIENYTĖ	DOKUMENTO PAVADINIMAS
	ARCH.	EGIDIJUS MARCIKONIS	KETVIRTO AUKŠTO PLANAS
	ARCH.	TOMAS TALAIKIS	LAIDA
LT	STATYTOJAS	UAB „BK10 AERO“	DOKUMENTO ŽYMUO
			2023-11-PP-08
			LAPAS LAPŲ
			08 -

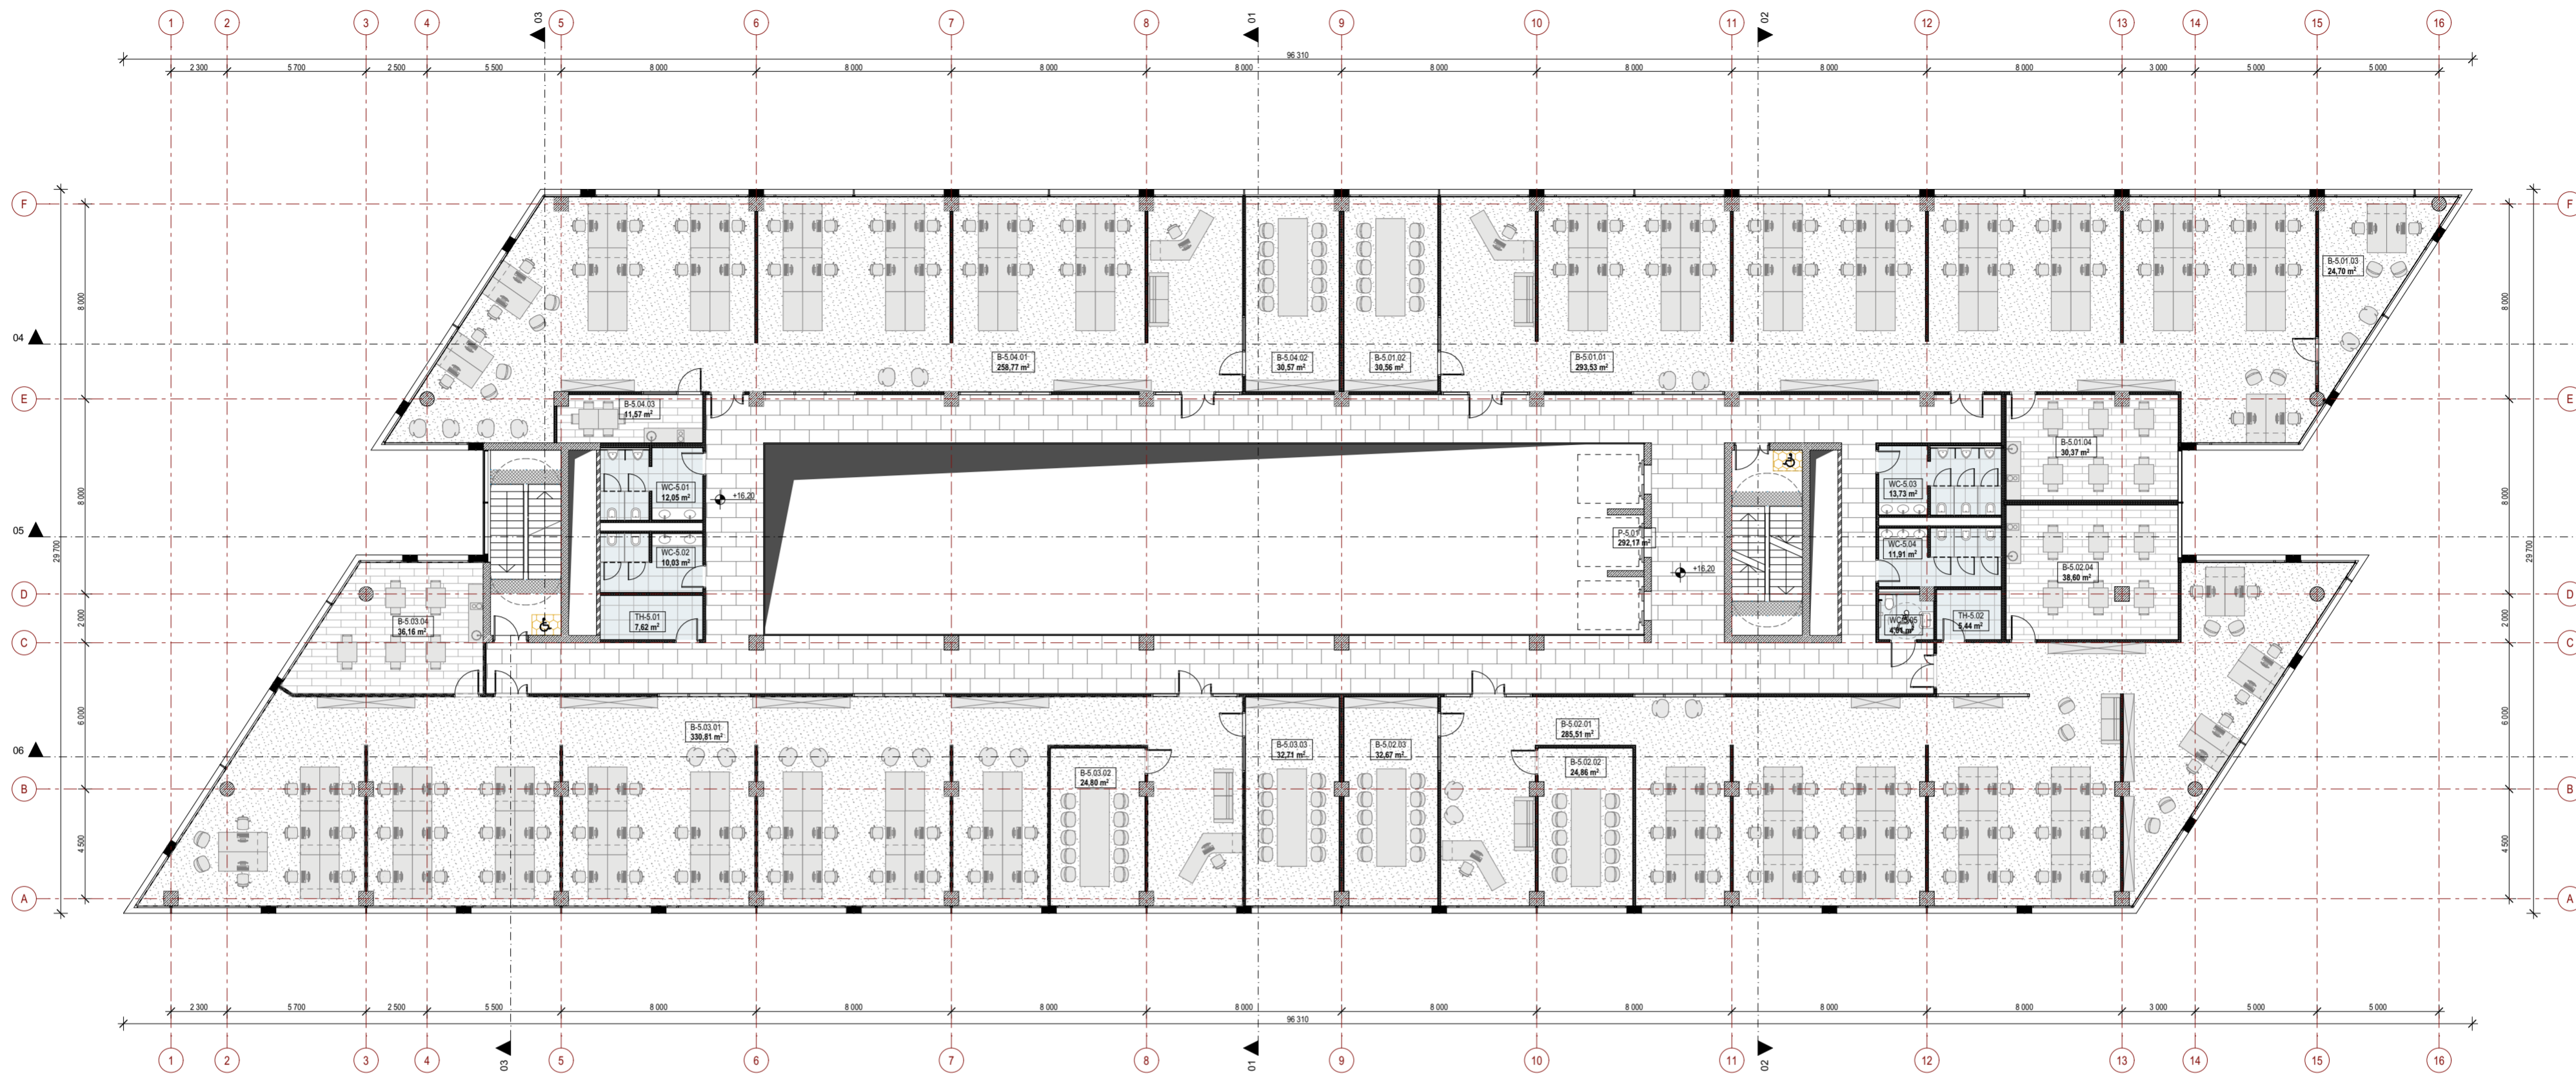


PENKTO AUKŠTO PATALPŲ EKSPLIKACIJA			
	Patalpos Nr.	Patalpos pavadinimas	Plotas kv. m
Bendro naudojimo patalpos			
	P-5.01	Koridorius	292,17
			292,17 m²
Biurų patalpos			
	B-5.01.01	Biuras	293,53
	B-5.01.02	Pasitarimų kambarys	30,56
	B-5.01.03	Biuras	24,70
	B-5.01.04	Virtuvė, valgomasis	30,37
	B-5.02.01	Biuras	285,51
	B-5.02.02	Pasitarimų kambarys	24,86
	B-5.02.03	Pasitarimų kambarys	32,67
	B-5.02.04	Virtuvė, valgomasis	38,60
	B-5.03.01	Biuras	330,81
	B-5.03.02	Pasitarimų kambarys	24,80
	B-5.03.03	Pasitarimų kambarys	32,71
	B-5.03.04	Virtuvė, valgomasis	36,16
	B-5.04.01	Biuras	258,77
	B-5.04.02	Pasitarimų kambarys	30,57
	B-5.04.03	Virtuvė	11,57
			1 486,19 m²
Pagalbinės patalpos			
	WC-5.01	WC	12,05
	WC-5.02	WC	10,03
	WC-5.03	WC	13,73
	WC-5.04	WC	11,91
	WC-5.05	ŽN.WC	4,01
			51,73 m²
Techninės patalpos			
	TH-5.01	Techninė patalpa	7,62
	TH-5.02	Techninė patalpa	5,44
			13,06 m²
			1 843,15 m²


0	2024-04	PROJEKGINIAI PASIŪLYMAI	
LAIDA	ISLEIDIMO DATA	LAIDOS STATUSAS, KEITIMO PRIEŽASTIS (JEI TAIKOMA)	
KVAL. PATV. DOK. NR.	 2 BRICKS architects Pylimo g. 22-11, Vilnius info@zbricks.lt +370 687 24672	STATINIO PROJEKTO PAVADINIMAS	
		ADMINISTRACINIO PASTATO B. KARVELIO G. 10, VILNIUJE, STATYBOS PROJEKTAS	
30378	SPV	VYTAUTAS AUGUSTINAVIČIUS	STATINIO NUMERIS IR PAVADINIMAS
27183	SPVI/ASIST.	SANDRA PAŠKEVIČIENĖ	01- ADMINISTRACINIS PASTATAS
A1517	SPDV	SIGITA LAPIENYTĖ	DOKUMENTO PAVADINIMAS
	ARCH.	EGIDIJUS MARCIKONIS	PENKTO AUKŠTO PLANAS
	ARCH.	TOMAS TALAİKIS	DOKUMENTO ŽYMUO
LT	STATYTOJAS	UAB „BK10 AERO“	2023-11-PP-09
			LAPAS LAPŲ
			09 -





ŠEŠTO AUKŠTO PATALPŲ EKSPLIKACIJA			
	Patalpos Nr.	Patalpos pavadinimas	Plotas kv. m
Bendro naudojimo patalpos	P-6.01	Koridorius	292,14
			292,14 m²
Biurų patalpos	B-6.01.01	Biuras	319,16
	B-6.01.02	Pasitarimų kambarys	30,57
	B-6.01.03	Virtuvė, valgomasis	30,18
	B-6.02.01	Biuras	285,48
	B-6.02.02	Pasitarimų kambarys	24,86
	B-6.02.03	Pasitarimų kambarys	32,67
	B-6.02.04	Virtuvė, valgomasis	38,56
	B-6.03.01	Biuras	336,20
	B-6.03.02	Pasitarimų kambarys	24,80
	B-6.03.03	Pasitarimų kambarys	32,71
	B-6.03.04	Virtuvė, valgomasis	30,85
	B-6.04.01	Biuras	258,78
	B-6.04.02	Pasitarimų kambarys	30,56
	B-6.04.03	Virtuvė	11,75
Pagalbinės patalpos	WC-6.01	WC	12,05
	WC-6.02	WC	10,03
	WC-6.03	WC	13,73
	WC-6.04	WC	11,91
	WC-6.05	ŽN.WC	4,01
			51,73 m²
Techninės patalpos	TH-6.01	Techninė patalpa	7,62
	TH-6.02	Techninė patalpa	5,44
			13,06 m²
			1 844,06 m²


0	2024-04	PROJEKGINIAI PASIŪLYMAI	
LAIDA	ISLEIDIMO DATA	LAIDOS STATUSAS, KEITIMO PRIEŽASTIS (JEI TAIKOMA)	
KVAL. PATV. DOK. NR.	 2 BRICKS architects Pylimo g. 22-11, Vilnius info@zbricks.lt +370 687 24672	STATINIO PROJEKTO PAVADINIMAS	
		ADMINISTRACINIO PASTATO B. KARVELIO G. 10, VILNIUJE, STATYBOS PROJEKTAS	
30378	SPV	VYTAUTAS AUGUSTINAVIČIUS	STATINIO NUMERIS IR PAVADINIMAS
27183	SPV/ASIST.	SANDRA PAŠKEVIČIENĖ	01- ADMINISTRACINIS PASTATAS
A1517	SPDV	SIGITA LAPIENYTĖ	DOKUMENTO PAVADINIMAS
	ARCH.	EGIDIJUS MARCIKONIS	ŠEŠTO AUKŠTO PLANAS
	ARCH.	TOMAS TALAIKIS	DOKUMENTO ŽYMUO
LT	STATYTOJAS	UAB „BK10 AERO“	2023-11-PP-10
			LAPAS LAPŲ
			10 -

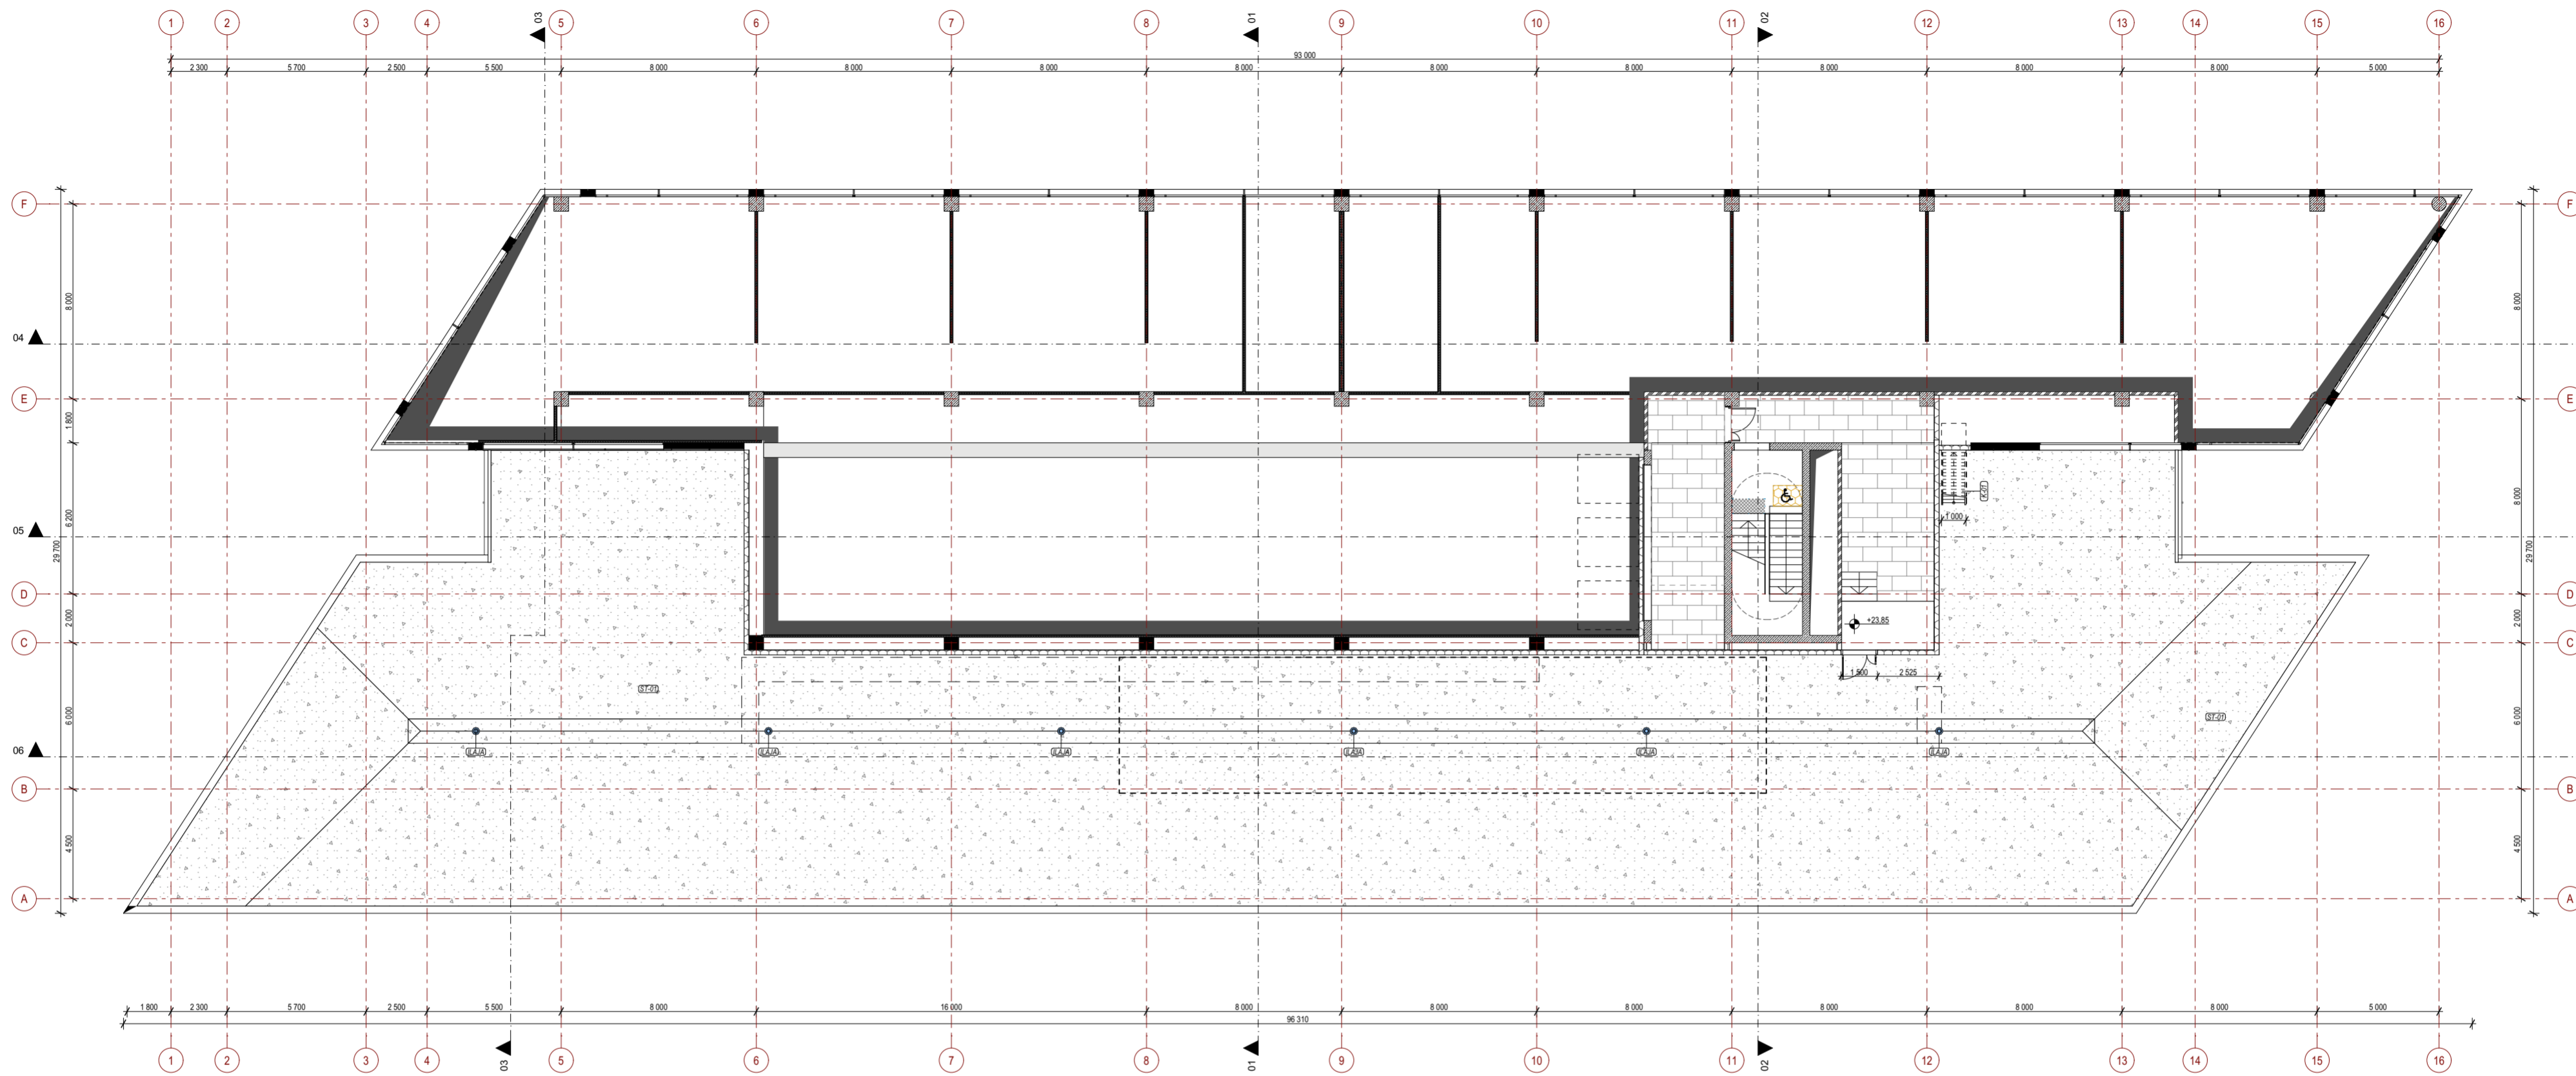


0	2024-04	PROJEKGINIAI PASIŪLYMAI	
LAIDA	IŠLEIDIMO DATA	LAIDOS STATUSAS, KEITIMO PRIEŽASTIS (JEI TAIKOMA)	
KVAL. PATV. DOK. NR.	 2 BRICKS architects Pylimo g. 22-11, Vilnius info@zbricks.lt +370 687 24672	STATINIO PROJEKTO PAVADINIMAS	
		ADMINISTRACINIO PASTATO B. KARVELIO G. 10, VILNIUJE, STATYBOS PROJEKTAS	
30378	SPV	VYTAUTAS AUGUSTINAVIČIUS	STATINIO NUMERIS IR PAVADINIMAS
27183	SPV/ ASIST.	SANDRA PAŠKEVIČIENĖ	01- ADMINISTRACINIS PASTATAS
A1517	SPDV	SIGITA LAPIENYTĖ	DOKUMENTO PAVADINIMAS
	ARCH.	EGIDIJUS MARCIKONIS	STOGO PLANAS +23,85 ALT.
	ARCH.	TOMAS TALAİKIS	DOKUMENTO ŽYMUO
LT	STATYTOJAS	UAB „BK10 AERO“	2023-11-PP-11
			LAPAS LAPŲ
			11 -

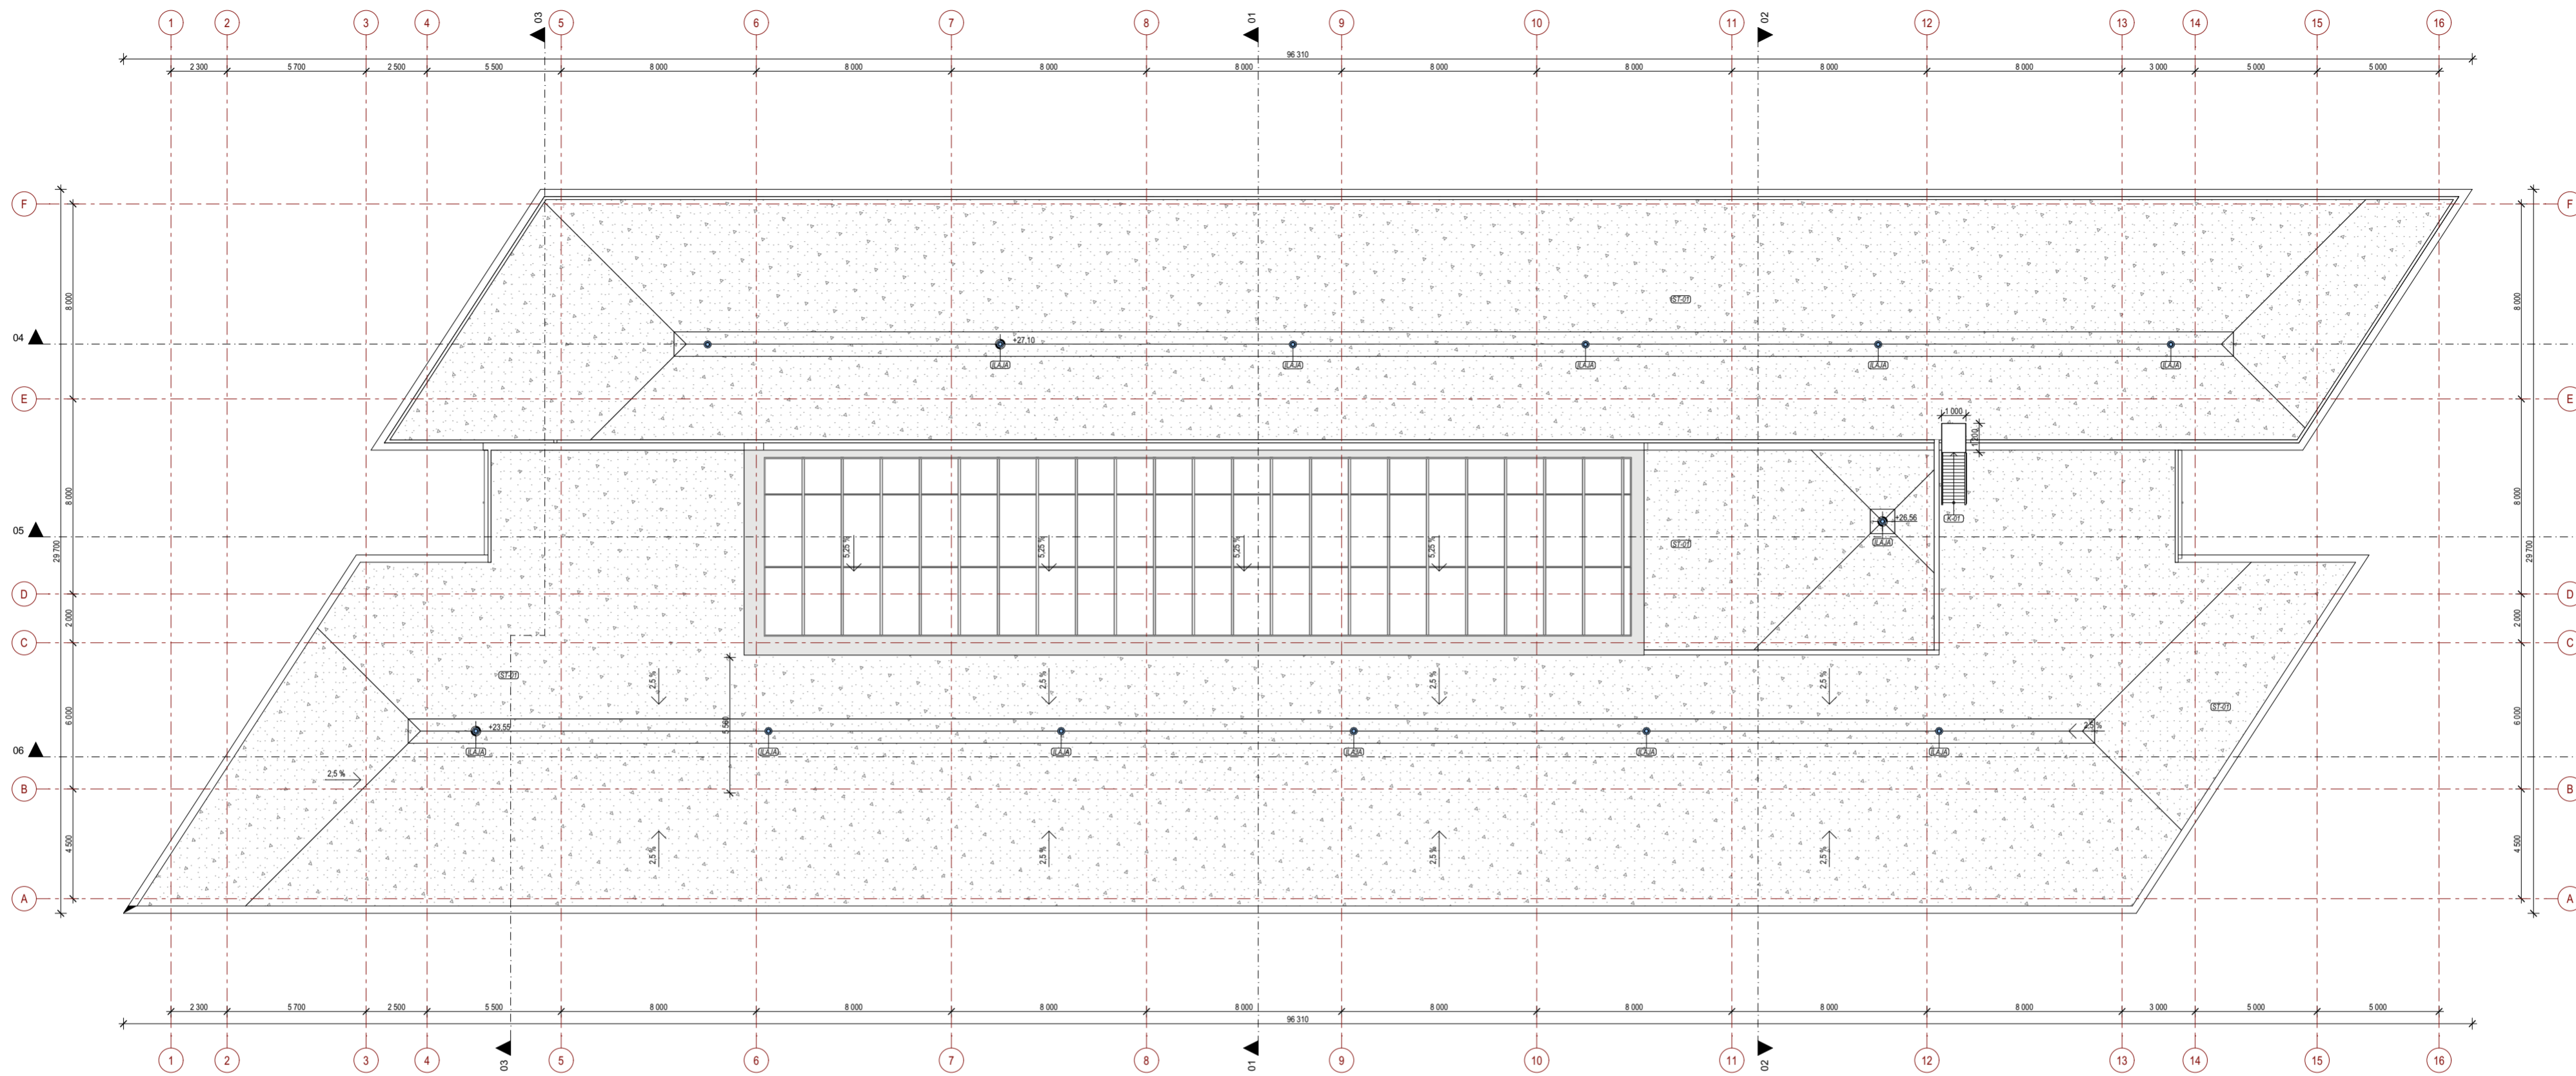


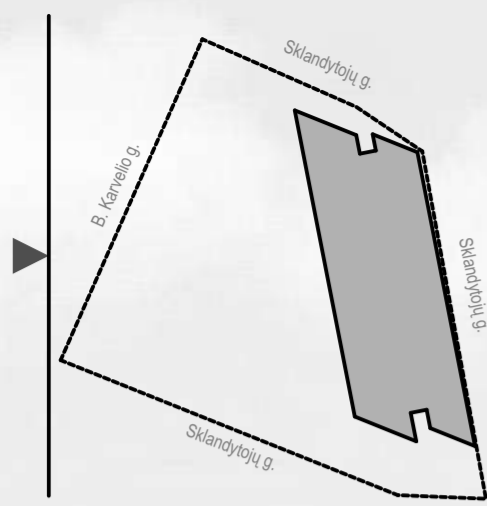
0	2024-04	PROJEKGINIAI PASIŪLYMAI			
LAIDA	IŠLEIDIMO DATA	LAIDOS STATUSAS, KEITIMO PRIEŽASTIS (JEI TAIKOMA)			
KVAL. PATV. DOK. NR.	 2 BRICKS architects Pylimo g. 22-11, Vilnius info@2bricks.lt +370 687 24672	STATINIO PROJEKTO PAVADINIMAS			
		ADMINISTRACINIO PASTATO B. KARVELIO G. 10, VILNIUJE, STATYBOS PROJEKTAS			
30378	SPV	VYTAUTAS AUGUSTINAVIČIUS	STATINIO NUMERIS IR PAVADINIMAS		
27183	SPV/ ASIST.	SANDRA PAŠKEVIČIENĖ	01- ADMINISTRACINIS PASTATAS		
A1517	SPDV	SIGITA LAPIENYTĖ	DOKUMENTO PAVADINIMAS		LAIDA
	ARCH.	EGIDIJUS MARCIKONIS	STOGO PLANAS +27,10 ALT.		0
	ARCH.	TOMAS TALAIKIS	DOKUMENTO ŽYMUO		LAPAS
LT	STATYTOJAS	UAB „BK10 AERO“		2023-11-PP-12	LAPŲ
					12
					-

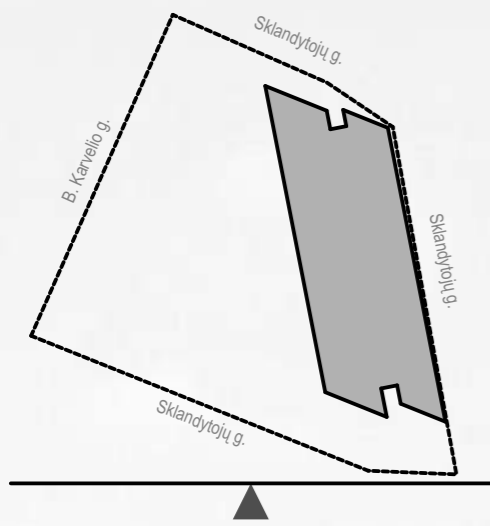


0		2024-04		PROJEKTINIAI PASIŪLYMAI	
LAIKA	IŠLEIDIMO DATA	LAIDOS STATUSAS, KEITIMO PRIEŽASTIS (JEI TAIKOMA)			
KVAL. PATV. DOK. NR.	 2 BRICKS architects Pylimo g. 22-11, Vilnius info@2bricks.lt +370 687 24672	STATINIO PROJEKTO PAVADINIMAS			
		ADMINISTRACINIO PASTATO B. KARVELIO G. 10, VILNIUJE, STATYBOS PROJEKTAS			
		STATINIO NUMERIS IR PAVADINIMAS			
30378	SPV	VYTAUTAS AUGUSTINAVIČIUS		01- ADMINISTRACINIS PASTATAS	
27183	SPV/ ASIST.	SANDRA PAŠKEVIČIENĖ		DOKUMENTO PAVADINIMAS	
A1517	SPDV	SIGITA LAPIENYTĖ		FASADAI TARP AŠIŲ A-F	
	ARCH.	EGIDIJUS MARCIKONIS		LAIKA	0
	ARCH.	TOMAS TALAİKIS		DOKUMENTO ŽYMUO	
LT	STATYTOJAS			LAPAS	LAPŲ
	UAB „BK10 AERO“			2023-11-PP-13	13 -




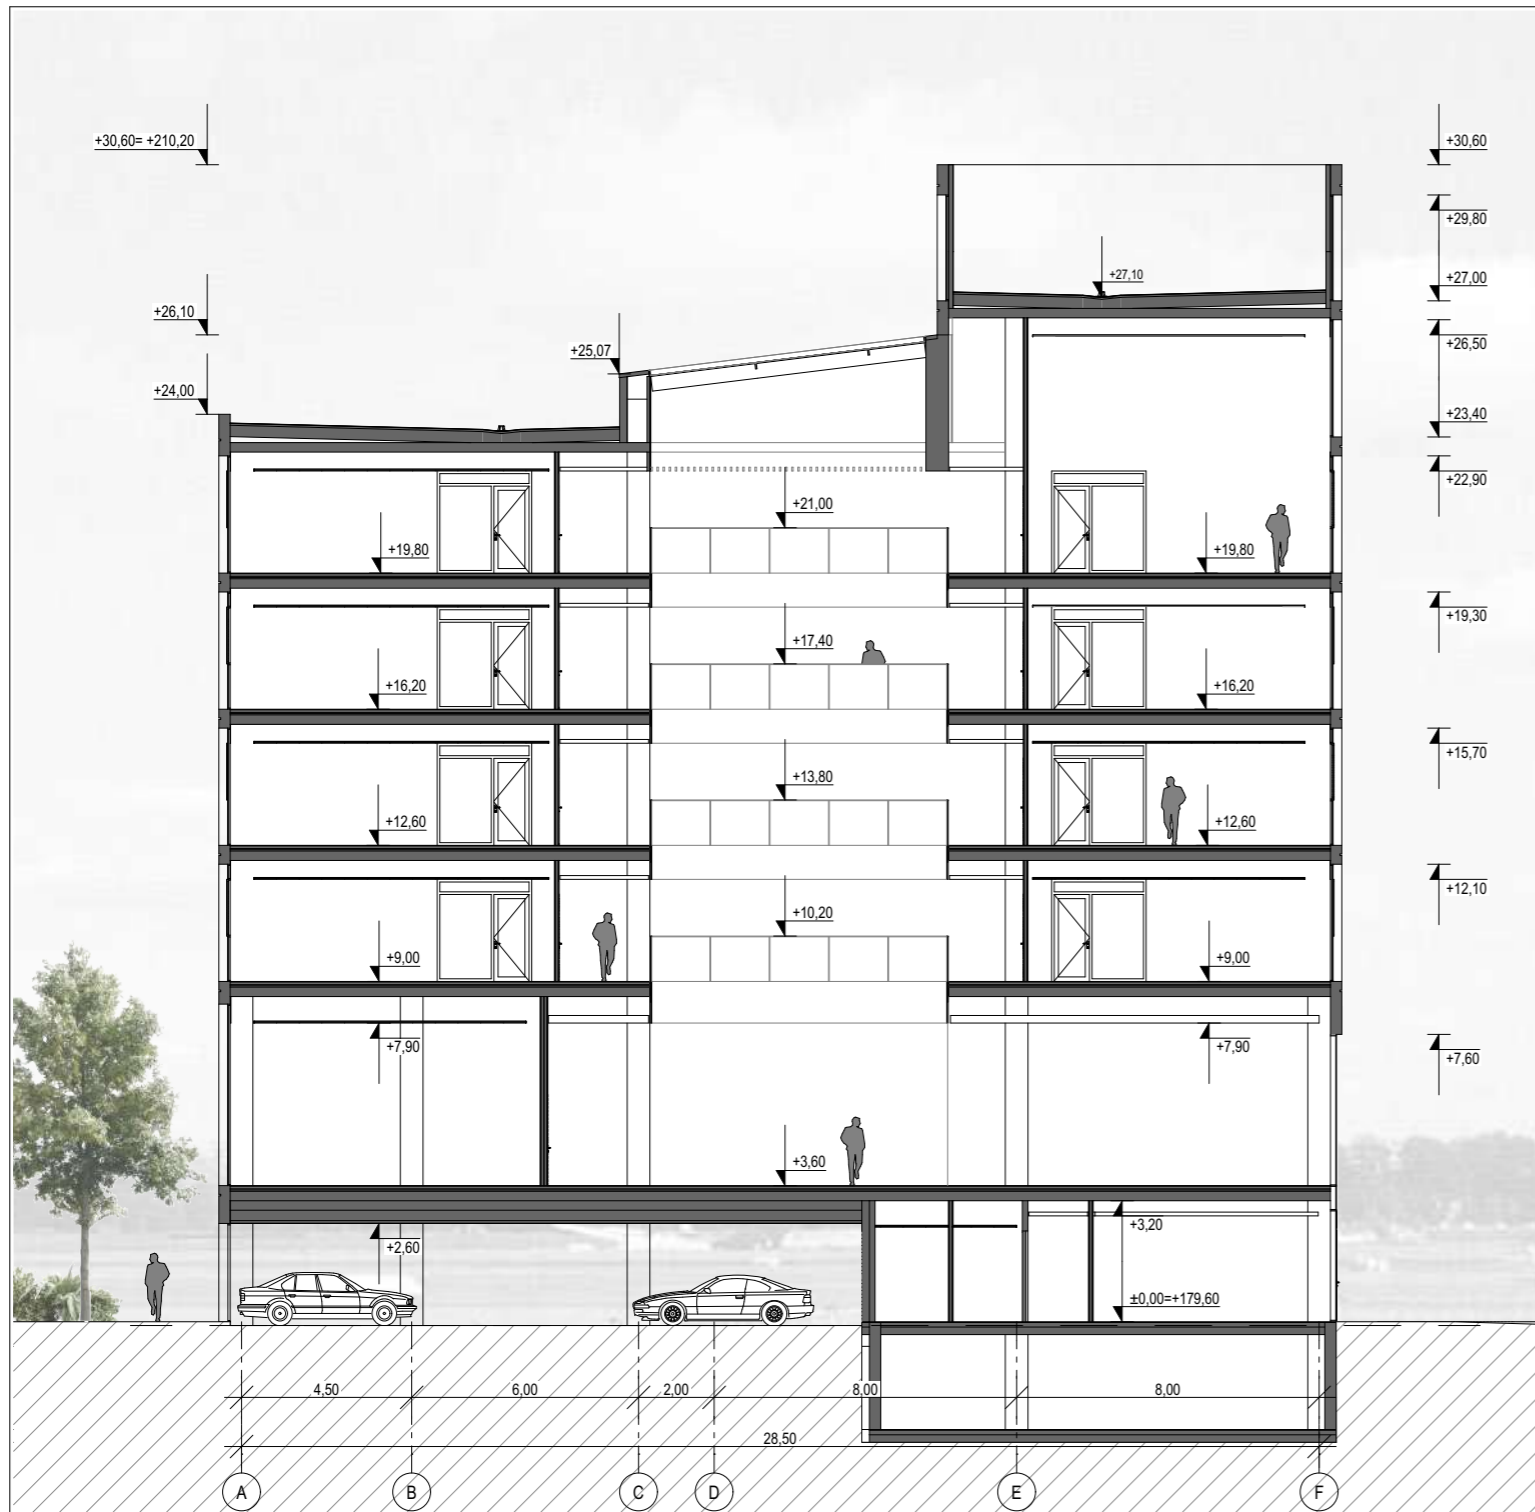
0	2024-04	PROJEKTINIAI PASIŪLYMAI		
LAIDA	IŠLEIDIMO DATA	LAIDOS STATUSAS, KEITIMO PRIEŽASTIS (JEI TAIKOMA)		
KVAL. PATV. DOK. NR.	 2 BRICKS architects Pylimo g. 22-11, Vilnius info@2bricks.lt +370 687 24672	STATINIO PROJEKTO PAVADINIMAS		
		ADMINISTRACINIO PASTATO B. KARVELIO G. 10, VILNIUJE, STATYBOS PROJEKTAS		
30378 SPV		VYTAUTAS AUGUSTINAVIČIUS		STATINIO NUMERIS IR PAVADINIMAS
27183 SPV/ ASIST.		SANDRA PAŠKEVIČIENĖ		
A1517 SPDV		SIGITA LAPIENYTĖ		DOKUMENTO PAVADINIMAS
		ARCH. EGIDIJUS MARCIKONIS		
		ARCH. TOMAS TALAİKIS		
LT	STATYTOJAS	UAB „BK10 AERO“		DOKUMENTO ŽYMUO
				2023-11-PP-14
		LAPAS	LAPŲ	
		14	-	



0	2024-04	PROJEKGINIAI PASIŪLYMAI	
LAIDA	IŠLEIDIMO DATA	LAIDOS STATUSAS, KEITIMO PRIEŽASTIS (JEI TAIKOMA)	
KVAL. PATV. DOK. NR.	 2 BRICKS architects Pylimo g. 22-11, Vilnius info@zbricks.lt +370 687 24672	STATINIO PROJEKTO PAVADINIMAS	
		ADMINISTRACINIO PASTATO B. KARVELIO G. 10, VILNIUJE, STATYBOS PROJEKTAS	
30378 SPV		VYTAUTAS AUGUSTINAVIČIUS	
27183 SPV/ASIST.		SANDRA PAŠKEVIČIENĖ	
A1517 SPDV		SIGITA LAPIENYTĖ	
ARCH.		EGIDIJUS MARCIKONIS	
ARCH.		TOMAS TALAIKIS	
LT	STATYTOJAS	DOKUMENTO PAVADINIMAS	
	UAB „BK10 AERO“	FASADAS TARP AŠIŲ 1-16	
		DOKUMENTO ŽYMUO	
		2023-11-PP-15	
		LAPAS	LAPŲ
		15	-

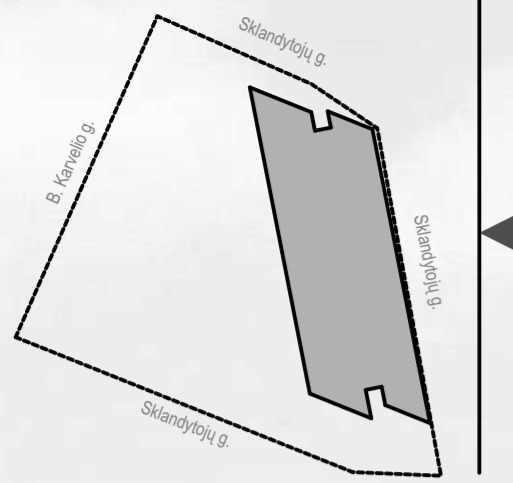

0	2024-04	PROJEKGINIAI PASIŪLYMAI	
LAIDA	IŠLEIDIMO DATA	LAIDOS STATUSAS, KEITIMO PRIEŽASTIS (JEI TAIKOMA)	
KVAL. PATV. DOK. NR.	 2 BRICKS architects Pylimo g. 22-11, Vilnius info@zbricks.lt +370 687 24672	STATINIO PROJEKTO PAVADINIMAS	
		ADMINISTRACINIO PASTATO B. KARVELIO G. 10, VILNIUJE, STATYBOS PROJEKTAS	
30378	SPV	VYTAUTAS AUGUSTINAVIČIUS	STATINIO NUMERIS IR PAVADINIMAS
27183	SPV/ ASIST.	SANDRA PAŠKEVIČIENĖ	01- ADMINISTRACINIS PASTATAS
A1517	SPDV	SIGITA LAPIENYTĖ	DOKUMENTO PAVADINIMAS
	ARCH.	EGIDIJUS MARCIKONIS	FASADAS TARP AŠIŲ 16-1
	ARCH.	TOMAS TALAIKIS	DOKUMENTO ŽYMUO
LT	STATYTOJAS	UAB „BK10 AERO“	2023-11-PP-16
			LAPAS LAPŲ
			16 -




1-1 PJŪVIS


1:200



2-2 PJŪVIS


1:200

0		2024-04		PROJEKTINIAI PASIŪLYMAI	
LAIDA		IŠLEIDIMO DATA		LAIDOS STATUSAS, KEITIMO PRIEŽASTIS (JEI TAIKOMA)	
KVAL. PATV. DOK. NR.	30378	SPV	SPV/ ASIST.	 2 BRICKS architects Pylimo g. 22-11, Vilnius info@2bricks.lt +370 687 24672	STATINIO PROJEKTO PAVADINIMAS
					ADMINISTRACINIO PASTATO B. KARVELIO G. 10, VILNIUJE, STATYBOS PROJEKTAS
					STATINIO NUMERIS IR PAVADINIMAS
					01- ADMINISTRACINIS PASTATAS
					DOKUMENTO PAVADINIMAS
					LAIDA
					0
					PJŪVIAI 1-1; 2-2
					DOKUMENTO ŽYMUO
					2023-11-PP-17
					LAPAS
					17
					LAPŲ
					-
LT				STATYTOJAS	
				UAB „BK10 AERO“	

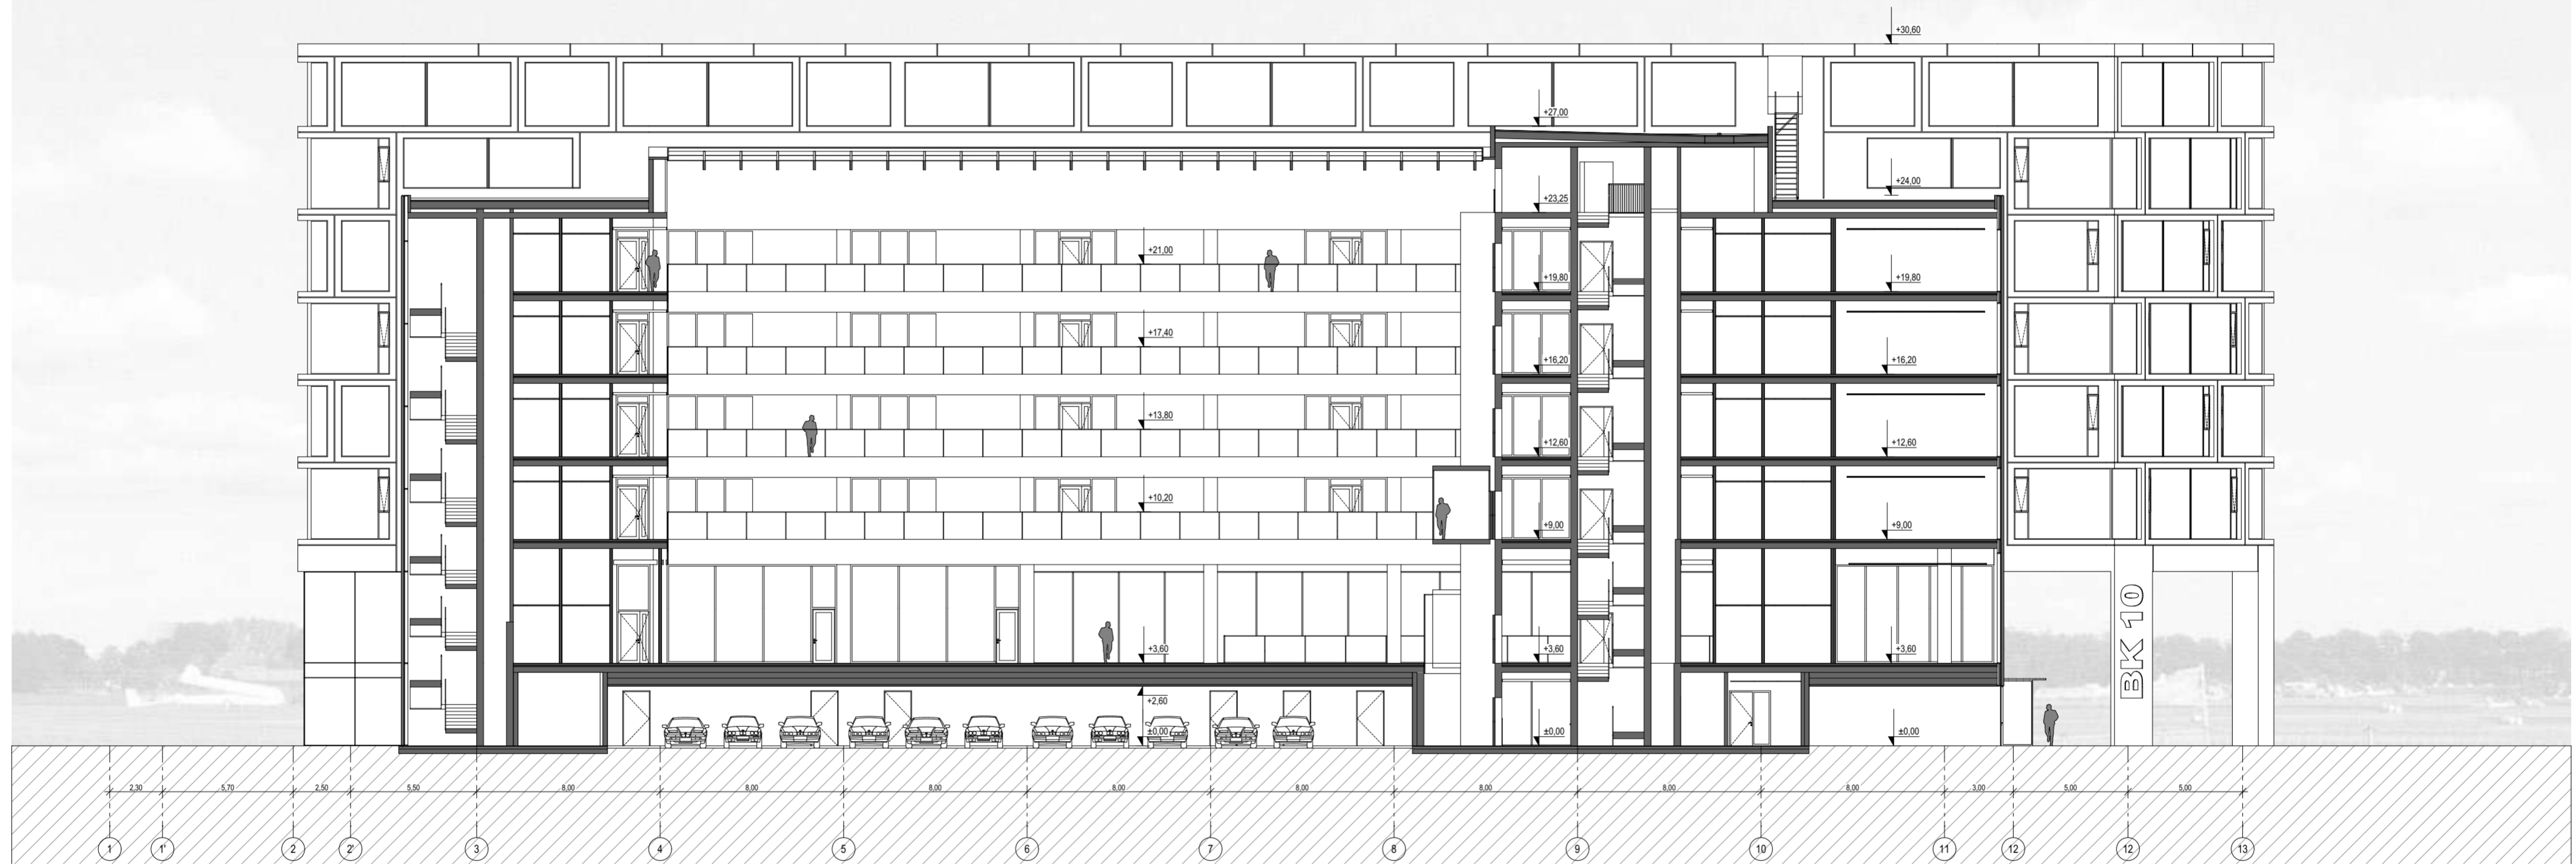

5-5 PJŪVIS

1:200

0	2024-04	PROJEKGINIAI PASIŪLYMAI		
LAIDA	IŠLEIDIMO DATA	LAIIDOS STATUSAS, KEITIMO PRIEŽASTIS (JEI TAIKOMA)		
KVAL. PATV. DOK. NR.	 2 BRICKS architects Pylimo g. 22-11, Vilnius info@zbricks.lt +370 687 24672	STATINIO PROJEKTO PAVADINIMAS		
		ADMINISTRACINIO PASTATO B. KARVELIO G. 10, VILNIUJE, STATYBOS PROJEKTAS		
30378	SPV	VYTAUTAS AUGUSTINAVIČIUS	STATINIO NUMERIS IR PAVADINIMAS	
27183	SPV/ ASIST.	SANDRA PAŠKEVIČIENĖ	01- ADMINISTRACINIS PASTATAS	
A1517	SPDV	SIGITA LAPIENYTĖ	DOKUMENTO PAVADINIMAS	LAIDA
	ARCH.	EGIDIJUS MARCIKONIS	PJŪVIS 5-5	0
	ARCH.	TOMAS TALAIKIS	DOKUMENTO ŽYMUO	LAPAS LAPŲ
LT	STATYTOJAS	UAB „BK10 AERO“	2023-11-PP-18	18 -







BRK 10



TERITORIJOS VIZUALIZACIJA