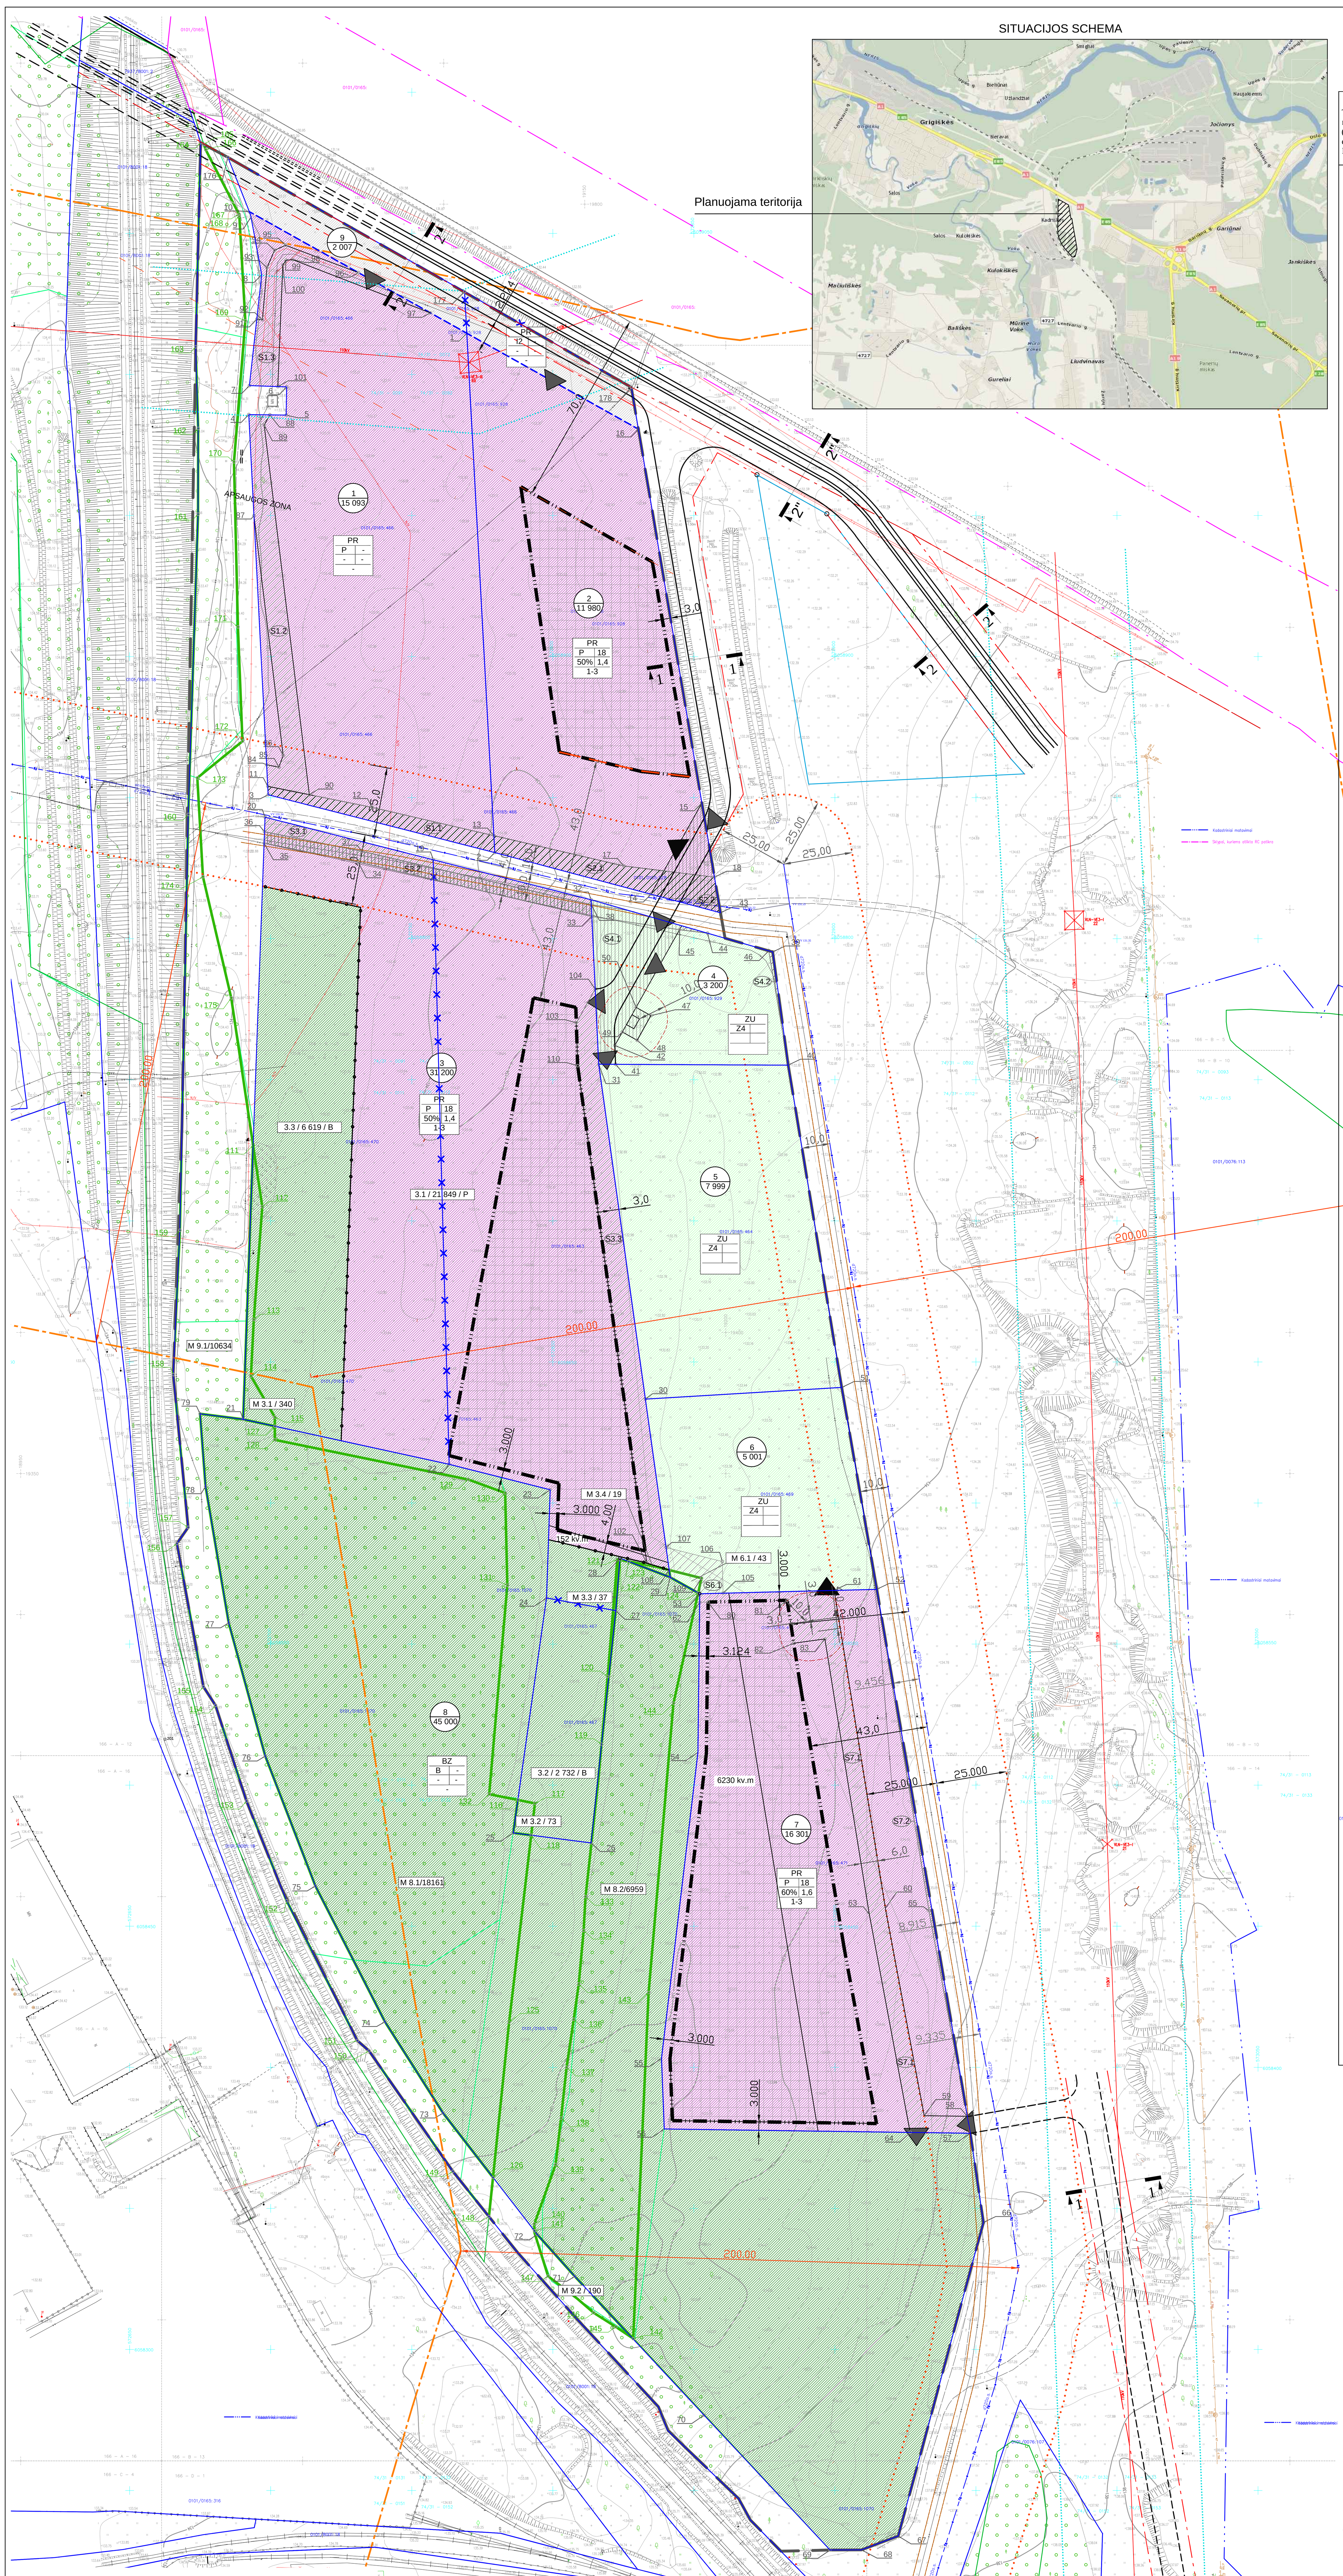

Patvirtinta Vilniaus miesto savivaldybės administracijos direktoriaus
2018 m. .... mėn. ....d.
Įsakymu Nr. ....

TERITORIJOS NAUDOJIMO REGLAMENTŲ APRAŠOMOJI LENTELĖ

Teritorijos (jos dalies) Nr.	Sklypo (jo dalies) Nr.	Sklypo (jo dalies), kampų žymėjimas plane Nr.	Sklypo (jo dalies) kampų koordinatės X	Y	Sklypo (jo dalies) plotas m²	Privalomieji teritorijos naudojimo reglamentai: Teritorijos naudojimo tipas	Žemės naudojimo paskirtis	Žemės naudojimo būdai	Leistinas pastatų aukštis: nuo žemės paviršiaus, m	altitudė, m	Užstatymo tankis	Užstatymo intensyvumas	Užstatymo tipas	Galimi žemės sklypų dydžiai: mažiausi, kv.m	didžiausi, kv.m	Priklausomųjų želdynų ir želdinių teritorijų dalys, %	Papildomi teritorijos naudojimo reglamentai: Pastatų aukštų skaičius	Statinių paskirtys	Kiti reglamentai
-	1	1 2 3 4 5 6 7 8 9 10	6059014.61 6058830.52 6058851.02 6058985.76 6058985.58 6058995.58 6058996.04 6059035.36 6059056.55 6059057.70	572769.50 572779.42 572699.11 572692.23 572705.50 572705.58 572692.46 572696.81 572692.86 572692.41	15093	Pramonės ir sandėliavimo teritorija (PR)	Kitos paskirties žemė (KT)	P-pramonės ir sandėliavimo objektų teritorijos	-	-	-	-	-	-	-	-	-	-	Reikalavimai sklypo tvarkymui: 1. Kelių apsaugos zonos (II); 2. Magistralinių dujotiekių ir naftotiekių bei jų įrenginių apsaugos zonos (VII); 3. Elektros linijų apsaugos zonos (VI); 4. Ryšių linijų apsaugos zonos (I).
	S1.1	2 3 11 90 12 13	6058830.52 6058851.02 6058854.02 6058851.05 6058846.58 6058836.53	572779.42 572699.11 572698.96 572713.70 572735.92 572779.10	382				-	-	-	-	-	-	-	-	-	-	Servitutas - teisė tiesti, aptarnauti, naudoti požemines ir antžemines komunikacijas (tarnaujantis daiktas, kodas-222), tarnauja sklypui Nr.1
	S1.2	11 84 85 86 87 4 88 89 90	6058854.02 6058861.65 6058860.79 6058864.99 6058949.93 6058985.76 6058985.66 6058982.03 6058851.05	572698.96 572698.57 572702.91 572704.44 572694.06 572692.23 572699.69 572697.72 572713.70	1028				-	-	-	-	-	-	-	-	-	-	Servitutas - teisė tiesti, aptarnauti, naudoti požemines ir antžemines komunikacijas (tarnaujantis daiktas, kodas-222), tarnauja sklypui Nr.1
	S1.3	7 91 92 93 94 95 96 97 98 99 100 101	6058996.04 6059019.60 6059019.39 6059037.85 6059044.01 6059045.79 6059036.08 6059021.84 6059040.66 6059040.48 6059038.76 6058995.69	572692.46 572695.07 572697.04 572698.68 572701.38 572705.29 572731.08 572756.55 572707.87 572705.42 572704.28 572702.53	531				-	-	-	-	-	-	-	-	-	-	Servitutas - teisė tiesti, aptarnauti, naudoti požemines ir antžemines komunikacijas (tarnaujantis daiktas, kodas-222), tarnauja sklypui Nr.1
	2	1 2 43 16	6059014.61 6058830.52 6058809.20 6058980.61	572769.50 572779.42 572859.46 572830.33	11980	Pramonės ir sandėliavimo teritorija (PR)	Kitos paskirties žemė (KT)	P-pramonės ir sandėliavimo objektų teritorijos	iki 18	iki 151,4	50%	1,4	Laisvas	-	-	10% - sandėliavimo; 20% - gamybos	1- 3	**Negyvenamieji pastatai** (8): gamybos ir pramonės paskirties pastatas (8.8); sandėliavimo paskirties pastatas (8.9) (galima tik vieno pastato statyba)	Reikalavimai sklypo tvarkymui: 1. Magistralinių dujotiekių ir naftotiekių bei jų įrenginių apsaugos zonos (VII); 2. Kelių apsaugos zonos (II); 3. Elektros linijų apsaugos zonos (VI). Sklype leidžiama statyti tik vieną pastatą iš nurodytų statinių paskirčių sąrašo.
	S2.1	14 43 18 17 13 2	6058815.78 6058809.20 6058821.82 6058825.81 6058836.53 6058830.52	572834.77 572859.46 572857.32 572825.15 572779.10 572779.42	634				-	-	-	-	-	-	-	-	-	-	Servitutas - teisė tiesti, aptarnauti, naudoti požemines ir antžemines komunikacijas (tarnaujantis daiktas, kodas 222), tarnauja sklypui Nr.2
	S2.2	14 43 15	6058815.78 6058809.20 6058848.10	572834.77 572859.46 572852.85	459				-	-	-	-	-	-	-	-	-	-	Servitutas - teisė tiesti, aptarnauti, naudoti požemines ir antžemines komunikacijas (tarnaujantis daiktas, kodas 222), tarnauja sklypui Nr.2; Servitutas - teisė važiuoti transporto priemonėmis, naudotis pėsčiųjų taku (tarnaujantis daiktas, kodas 215), tarnauja sklypui Nr.2
	3	32 19 20 21 22 23 24 25 26 27 28 29 30 31	6058813.83 6058828.01 6058843.08 6058629.65 6058613.71 6058604.69 6058566.33 6058483.08 6058479.53 6058561.84 6058580.43 6058573.66 6058636.81 6058755.51	572813.56 572757.61 572697.98 572690.24 572763.25 572799.08 572797.78 572785.94 572813.57 572822.31 572823.81 572841.62 572832.81 572816.26	31200	Pramonės ir sandėliavimo teritorija (PR)	Kitos paskirties žemė (KT)	P-pramonės ir sandėliavimo objektų teritorijos; B - bendro naudojimo teritorijos	iki 18	iki 151,0	50%	1,4	Laisvas	-	-	10% - sandėliavimo; 20% - gamybos	1- 3	**Negyvenamieji pastatai** (8): gamybos ir pramonės paskirties pastatas (8.8); sandėliavimo paskirties pastatas (8.9) (galima tik vieno pastato statyba)	Reikalavimai sklypo tvarkymui: 1. Magistralinių dujotiekių ir naftotiekių bei jų įrenginių apsaugos zonos (VII); 2. Elektros linijų apsaugos zonos (VI); 3. Ryšių linijų apsaugos zonos (I); 4. Saugotini želdiniai (medžiai ir krūmai), augantys ne miškų ūkio paskirties žemėje (XXVII); 5. Miško naudojimo apribojimai (XXVI). Miško žemė sklype: M3.1 plotas 340 kv.m, M3.2 plotas 70 kv.m, M3.3 plotas 37 kv.m, M3.4 plotas 19 kv.m. Sklype leidžiama statyti tik vieną pastatą iš nurodytų statinių paskirčių sąrašo.
	S3.1	20 19 32 33 34 35	6058843.08 6058828.01 6058813.83 6058807.91 6058827.17 6058833.88	572697.98 572757.61 572813.56 572813.83 572731.04 572697.65	834				-	-	-	-	-	-	-	-	-	-	Servitutas - teisė tiesti, aptarnauti, naudoti požemines ir antžemines komunikacijas (tarnaujantis daiktas, kodas 222), tarnauja sklypui Nr.3
	S3.2	33 34 35 36 37 38	6058807.91 6058827.17 6058833.88 6058837.93 6058830.97 6058812.06	572813.83 572731.04 572697.65 572697.79 572732.39 572813.64	476				-	-	-	-	-	-	-	-	-	-	Servitutas - teisė važiuoti transporto priemonėmis, naudotis pėsčiųjų taku (tarnaujantis daiktas, kodas 215), tarnauja sklypui Nr.3
	S3.3	30 31 104 103 110 102 108	6058636.81 6058755.51 6058782.18 6058770.19 6058754.99 6058578.71 6058576.24	572832.81 572816.26 572815.03 572808.33 572808.81 572833.34 572841.26	1495				-	-	-	-	-	-	-	-	-	-	Servitutas - teisė tiesti, aptarnauti, naudoti požemines ir antžemines komunikacijas (tarnaujantis daiktas, kodas 222), tarnauja sklypui Nr.3
	3.1				21849			P-pramonės ir sandėliavimo objektų teritorijos											Reglamentinė zona 3.1 teritorijos naudojimo būdui P - Pramonės ir sandėliavimo objektų teritorijos
	3.2				2732			B - bendro naudojimo teritorijos											Reglamentinė zona 3.2 teritorijos naudojimo būdui B - bendro naudojimo teritorijos
	3.3				6619			B - bendro naudojimo teritorijos											Reglamentinė zona 3.3 teritorijos naudojimo būdui B - bendro naudojimo teritorijos
	4	39 40 31 32	6058795.32 6058755.18 6058755.51 6058813.83	572877.94 572883.46 572816.26 572813.56	3200	Žemės ūkio ir specializuotų ūkių teritorija (ZU)	Žemės ūkio paskirties žemė (Z)	Z4 - kiti žemės ūkio paskirties žemės sklypai	-	-	-	-	-	-	-	-	-	-	Reikalavimai sklypo tvarkymui: 1. Magistralinių dujotiekių ir naftotiekių bei jų įrenginių apsaugos zonos (VII); 2. Elektros linijų apsaugos zonos (VI).
	S4.1	31 32 44 45 50 47 48 49 42 41	6058755.51 6058813.83 6058801.96 6058803.20 6058775.66 6058772.73 6058764.01 6058766.93 6058762.17 6058755.48	572816.26 572813.56 572854.85 572844.93 572829.54 572834.77 572829.89 572824.66 572821.99 572822.27	1055				-	-	-	-	-	-	-	-	-	-	Servitutas - teisė tiesti, aptarnauti, naudoti požemines ir antžemines komunikacijas (tarnaujantis daiktas, kodas 222), tarnauja sklypui Nr.4 Servitutas - teisė važiuoti transporto priemonėmis, naudotis pėsčiųjų taku (tarnaujantis daiktas, kodas 215), tarnauja sklypui Nr.4
	S4.2	39 40 46	6058795.32 6058755.18 6058795.72	572877.94 572883.46 572876.56	27				-	-	-	-	-	-	-	-	-	-	Servitutas - teisė tiesti, aptarnauti, naudoti požemines ir antžemines komunikacijas (tarnaujantis daiktas, kodas 222), tarnauja sklypui Nr.4 Servitutas - teisė važiuoti transporto priemonėmis, naudotis pėsčiųjų taku (tarnaujantis daiktas, kodas 215), tarnauja sklypui Nr.4
	5	30 31 40 51	6058636.81 6058755.51 6058755.18 6058640.96	572832.81 572816.26 572883.46 572902.40	7999	Žemės ūkio ir specializuotų ūkių teritorija (ZU)	Žemės ūkio paskirties žemė (Z)	Z4 - kiti žemės ūkio paskirties žemės sklypai	-	-	-	-	-	-	-	-	-	-	Reikalavimai sklypo tvarkymui: 1. Magistralinių dujotiekių ir naftotiekių bei jų įrenginių apsaugos zonos (VII).
	6	29 30 51 52 53	6058573.66 6058636.81 6058640.96 6058569.41 6058567.82	572841.62 572832.81 572902.40 572914.86 572852.08	5001	Žemės ūkio ir specializuotų ūkių teritorija (ZU)	Žemės ūkio paskirties žemė (Z)	Z4 - kiti žemės ūkio paskirties žemės sklypai	-	-	-	-	-	-	-	-	-	-	Reikalavimai sklypo tvarkymui: 1. Magistralinių dujotiekių ir naftotiekių bei jų įrenginių apsaugos zonos (VII); 2. Miško naudojimo apribojimai (XXVI). Miško žemė sklype: M6.1 plotas 43 kv.m.
	S6.1	53 105 106 107 108 109	6058567.82 6058568.03 6058579.26 6058584.27 6058576.25 6058573.36	572852.08 572860.36 572860.08 572840.14 572841.22 572852.71	187				-	-	-	-	-	-	-	-	-	-	Servitutas - teisė tiesti, aptarnauti, naudoti požemines ir antžemines komunikacijas (tarnaujantis daiktas, kodas 222), tarnauja sklypui Nr.6
	7	52 53 54 55 56 57	6058569.41 6058567.82 6058511.61 6058403.16 6058378.12 6058376.61	572914.86 572852.08 572851.45 572838.54 572839.52 572948.02	16301	Pramonės ir sandėliavimo teritorija (PR)	Kitos paskirties žemė (KT)	P-pramonės ir sandėliavimo objektų teritorijos	iki 18	iki 152,0	60%	1,6	Laisvas	-	-	10% - sandėliavimo; 20% - gamybos	1- 3	**Negyvenamieji pastatai** (8): gamybos ir pramonės paskirties pastatas (8.8); sandėliavimo paskirties pastatas (8.9) (galima tik vieno pastato statyba)	Reikalavimai sklypo tvarkymui: 1. Magistralinių dujotiekių ir naftotiekių bei jų įrenginių apsaugos zonos (VII); 2. Saugotini želdiniai (medžiai ir krūmai), augantys ne miškų ūkio paskirties žemėje (XXVII). Sklype leidžiama statyti tik vieną pastatą iš nurodytų statinių paskirčių sąrašo.
	S7.1	57 58 59 60 61 53 62 80 81 82 83 63 64	6058376.61 6058382.62 6058382.84 6058455.29 6058569.03 6058567.82 6058564.82 6058564.89 6058565.53 6058550.31 6058551.83 6058454.26 6058376.93	572948.02 572946.99 572931.67 572918.08 572899.74 572852.08 572852.05 572855.05 572883.05 572885.41 572896.43 572912.17 572926.68	1552				-	-	-	-	-	-	-	-	-	-	Servitutas - teisė važiuoti transporto priemonėmis, naudotis pėsčiųjų taku (tarnaujantis daiktas, kodas 215), tarnauja sklypui Nr.7 Servitutas - teisė tiesti, aptarnauti, naudoti požemines ir antžemines komunikacijas (tarnaujantis daiktas, kodas 222), tarnauja sklypui Nr.7
	S7.2	52 65 57	6058569.41 6058455.46 6058376.61	572914.86 572933.34 572948.02	108				-	-	-	-	-	-	-	-	-	-	Servitutas - teisė tiesti, aptarnauti, naudoti požemines ir antžemines komunikacijas (tarnaujantis daiktas, kodas 222), tarnauja sklypui Nr.7 Servitutas - teisė važiuoti transporto priemonėmis, naudotis pėsčiųjų taku (tarnaujantis daiktas, kodas 215), tarnauja sklypui Nr.7
	8	21 22 23 24 25 26 27 28 29 53 54 55 56 57 66 67 68 69 70 71 72 73 74 75 76 77 78 79	6058629.65 6058613.71 6058604.69 6058566.33 6058483.08 6058479.53 6058561.84 6058580.43 6058573.66 6058567.82 6058511.61 6058403.16 6058378.12 6058376.61 6058345.61 6058233.86 6058228.97 6058228.90 6058276.69 6058325.89 6058340.77 6058383.77 6058416.17 6058464.25 6058510.30 6058557.49 6058605.92 6058631.61	572690.24 572763.25 572799.08 572797.78 572785.94 572813.57 572822.31 572823.81 572841.62 572852.08 572851.45 572838.54 572839.52 572948.02 572952.64 572922.45 572909.40 572898.28 572853.60 572807.80 572794.45 572761.10 572740.49 572715.84 572698.09 572685.13 572676.92 572674.98	45000	Bendro naudojimo erdvių ir želdynų teritorija (BZ)	Kitos paskirties žemė (KT)	B - bendro naudojimo teritorijos	-	-	-	-	-	-	-	-	-	-	Reikalavimai sklypo tvarkymui: 1. Miško naudojimo apribojimai (XXVI); 2. Geležinkelio kelių ir jų įrenginių apsaugos zona (III); 3. Gamybinių ir komunalinių objektų sanitarinės apsaugos ir taršos poveikio zonos (XIV); 4. Saugotini želdiniai(medžiai ir krūmai), augantys ne miškų ūkio paskirties žemėje (XXVII). Miško žemė sklype: M8.1 plotas 18161 kv.m, M8.2 plotas 6959 kv.m.
	9	16 1 10 176 177 178	6058980.61 6059014.61 6059057.70 6059076.94 6059029.34 6058995.46	572830.33 572769.50 572692.41 572684.82 572768.71 572827.81	2008		Kitos paskirties žemė (KT)	I2 - susisiekimo ir inžinerinių tinklų koridorių teritorijos	-	-	-	-	-	-	-	-	-	-	Reikalavimai sklypo tvarkymui: 1. Kelių apsaugos zonos (II); 2. Elektros linijų apsaugos zonos (VI); 3. Ryšių linijų apsaugos zonos (I).

PASTABOS:
1. Kiekviename sklype (skl. Nr.2, Nr.3 ir Nr.7) numatoma tik vieno pastato statyba iš kiekvienam sklypui nustatytų galimų statinių paskirčių sąrašo;
2. Bendruoju atveju pastatai projektuojami ne mažiau, kaip 3 m atstumu iki gretimo sklypo ribos. Esant pastatų aukščiui didesniam, nei 8,5 m, pastatas nuo sklypo ribos turi būti atitraukiamas po 0,5 m kiekvienam papildomam 1 m aukščio. Šis atstumas gali būti mažinamas išlaikant insoliacijos, gaisrinės saugos ir kt. reikalavimus ir gavus gretimo sklypo savininko sutikimą raštu (STR 2.02.09:2005, 8pr., 1.1);
3. Žemės sklypo valdytojas yra atsakingas už atliekų surinkimą, išvežimą ir tvarkymą iš jam priskirto žemės sklypo;
4. Sklypuose Nr. 4, 5 ir 6 sklypo savininkų pageidavimu teritorijos naudojimo reglamentai nenustatinėjami;
5. Laisvos valstybinės žemės teritorija, patenkanti į detaliojo plano ribas, atskiru sklypu neformuojama, reglamentai nenustatinėjami, į ją patenkantys valstybinio miško plotai M9.1 (plotas apie 10634 kv.m) ir M9.2 (plotas apie 190 kv.m) paliekami esami, saugotini;
6. Prieš vykdant bet kokius darbus magistralinio dujotiekio apsaugos juostoje ir zonoje, gauti raštišką sutikimą iš AB "Ambergrid";
7. Įvažiavimų į sklypus vietose turi būti numatytos apsaugos priemonės (g/b plokštės) susikirtimo su magistralinio dujotiekio vamzdžiu taškuose;
8. Prieš įrengiant įvažiavimus per magistralinio dujotiekio vamzdį turi būti atliktas dujotiekio atkasimas ir įvertinta vamzdžio būklė;
9. Planuojamuose žemės sklypuose aptvėrimas galimas tik už magistralinio dujotiekio apsaugos zonos ribų;
10. Remiantis Vilniaus miesto savivaldybės teritorijos bendrojo plano iki 2015 metų sprendinių tekstinio reglamento p.10, tikslinamos bendrojo plano teritorijų funkcinių zonų ribos: pagal Bendrąjį planąintensyviam naudojimui įrengiamų želdynų teritorijos plotas yra apie 33259 kv.m. Šios teritorijos ribos koreguojamos, numatant 6619 kv.m ploto želdyną sklype Nr.3, vietoje 6230k.m. ploto želdyno sklype Nr.7, taip išlaikant intensyviam naudojimui įrengiamų želdynų balansą.

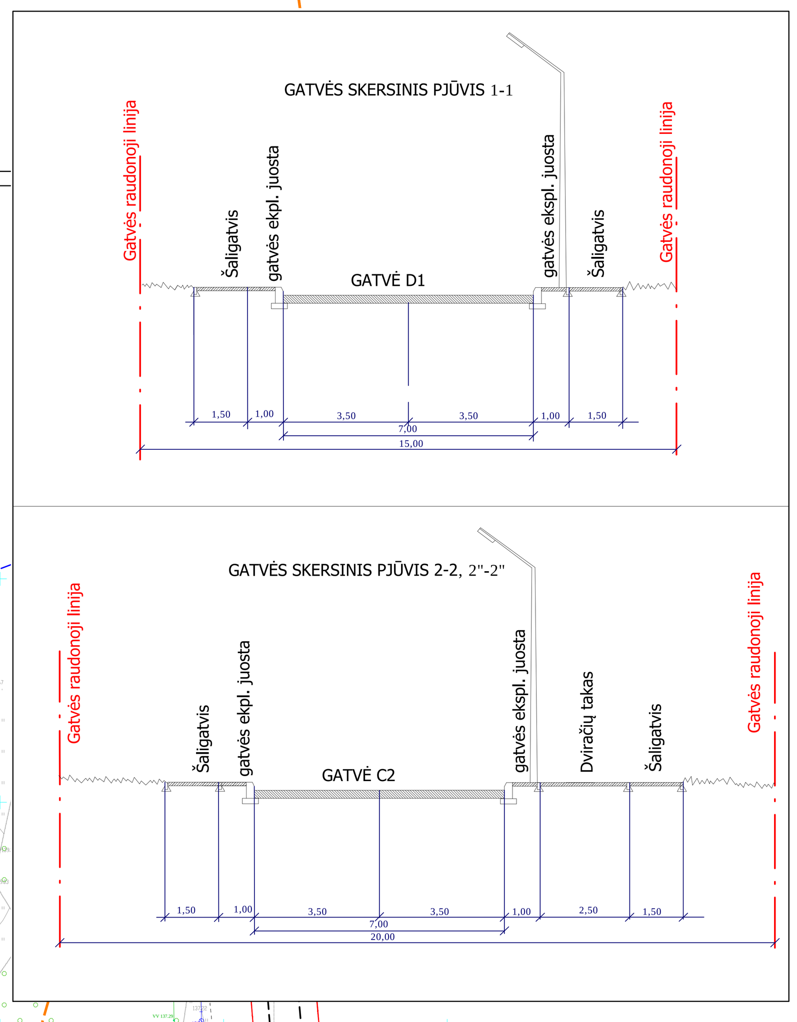

TERITORIJOS TVARKYMO REŽIMAS:

7 / 16 301 - Žemės sklypo numeris; - Žemės sklypo plotas, kv.m.

1 - konkretus teritorijos naudojimo tipas;
2 - žemės sklypo naudojimo būdas;
3 - leistinas maksimalus pastatų aukštis nuo žemės paviršiaus (metrais);
4 - leistinas maksimalus žemės sklypo užstatymo tankis (procentais);
5 - leistinas maksimalus žemės sklypo užstatymo intensyvumo indeksas;
6 - leistinas maksimalus aukštų skaičius.

1 / 2 / 3 Reglamentinė zona: 1 - Sklypo dalies - reglamentinės zonos Nr; 2 - reglamentinės zonos plotas; 3 - reglamentinės zonos žemės naudojimo būdas.

Teritorijos naudojimo būdas:
- P - Pramonės ir sandėliavimo objektų teritorijos;
- Z4 - Kiti žemės ūkio paskirties žemės sklypai;
- B - Bendro naudojimo teritorijos;
- I2 - Susisiekimo ir inžinerinių tinklų koridorių teritorijos.

SUTARTINIAI ŽENKLAI

- DETALIOJO PLANO GALIOJIMO RIBOS
- ESAMOS ŽEMĖS SKLYPŲ RIBOS
- PLANUOJAMOS ŽEMĖS SKLYPŲ RIBOS
- NAIKINAMOS ŽEMĖS SKLYPŲ RIBOS
- PLANUOJAMOS GATVIŲ RAUDONOSIOS LINIJOS
- ESAMOS GATVIŲ RAUDONOSIOS LINIJOS
- PROJEKTUOJAMOS GATVIŲ RIBOS
- SIŪLOMOS GATVIŲ RIBOS
- ĮVAŽIAVIMŲ - IŠVAŽIAVIMŲ Į/IŠ SKLYPO VIETOS
- UŽSTATYMO RIBOS
- UŽSTATYTI LEIDŽIAMA TERITORIJA
- REGLAMENTINIŲ ZONŲ RIBOS
- SERVITUTAI
- MAŽIAUSIAS LEISTINAS ATSTUMAS IKI PASTATŲ - 43m, NUSTATYTA PAGAL MAGISTRALINIŲ DUJOTIEKIŲ ĮRENGIMO TAISYKLES, 45 PUNKTO REIKALAVIMUS
- MAGISTRALINIO DUJOTIEKIO APSAUGOS ZONA (PAGAL SPEC. ŽEMĖS IR MIŠKO NAUDOJIMO SĄLYGAS)
- KELIO APSAUGOS ZONA - 70M.
- TP APSAUGOS ZONA - 10M.
- 110 KV ELEKTROS LINIJŲ APSAUGOS ZONA - 25 M.
- MAGISTRALINIO DUJOTIEKIO RYŠIŲ KABELIO AZ - 2M.
- VALSTYBINIO MIŠKO RIBOS
- Dj MAGISTRALINIO DUJOTIEKIO VAMZDIS
- MAGISTRALINIO DUJOTIEKIO RYŠIO KALBELIS
- MAGISTRALINIO DUJOTIEKIO I KLASĖS VIETOVĖS RIBOS

MIŠKO ŽEMĖ:

Miško žemės numeris	Miško žemės plotas, kv.m	Miško žemės žymėjimas (posūkio taškų Nr.)
M 3.1	340	21, 111, 112, 113, 114, 115, 127.
M 3.2	70	25, 116, 117, 118.
M 3.3	37	119, 120, 121, 122, 27.
M 3.4	19	123, 108, 29.
M 6.1	43	29, 108, 109, 124.
M 8.1	18 161	116, 25, 118, 125, 126, 73, 74, 75, 76, 77, 78, 79, 21, 127, 128, 129, 130, 131, 132.
M 8.2	6 959	124, 29, 123, 122, 27, 120, 119, 26, 133, 134, 135, 136, 137, 138, 139, 140, 141, 72, 71, 142, 143, 144.
M 9.1	10 634	111, 21, 79, 78, 77, 76, 75, 74, 73, 126, 148, 149, 150, 151, 152, 153, 154, 155, 156, 157, 158, 159, 160, 161, 162, 163, 164, 165, 166, 167, 168, 169, 170, 171, 172, 173, 174, 175.
M 9.2	190	72, 71, 142, 145, 146, 147.

SĮ „Vilniaus planas" Geografinių informacinių sistemų skyriaus GIS inžinierė Neringa Verkauskienė

Esamos požeminės komunikacijos suderintos:

Eil. Nr.	Įstaigos pavadinimas	Data	V. Pavardė	Parašas	Pastabos
1	Vilniaus miesto sav. administracijos Miesto plėtros departamentas	20160406	S. Bauliūtė	[signature]	
2	UAB " Vilniaus energija"	16 03 04	J.Levanavič	[signature]	
3	AB "TEO LT"	2016.03.16	R. Zukauskas	[signature]	
4	UAB "Vilniaus gatvių apšvietimo elektros tinklai"	2016.03.10	V. Kuclis	[signature]	
5	UAB "Vilniaus viešasis transportas"	2016.03.10.	A. Paurzas	[signature]	
6	UAB "Energijos skirstymo operatorius" Reg. Nr. 1965	2016.04.04	D. Maujauskienė	[signature]	Žr.P
7	AB "Litgrid" reg. Nr. 617	2016.03.15	S. Mištinis	S. Mi.	
8	UAB "Skaidula"	2016.03.10	P. Jakubov	[signature]	
9					

UAB "Sklypų matavimai" į. k. 300590290
Kalvarijų g. 131-302 kab., LT-08221 Vilnius, tel.: 8-676-35019, sklypumatavimai@gmail.com

OBJEKTAS	ADRESAS: Vilniaus m.,Panerių sen.,Neravų k.			Lapo Nr.	Lapų sk.
KOORDINAČIŲ SISTEMA: LKS-94		AUKŠČIŲ SISTEMA: LAS07		1	10
GEODEZININKAS	Kvalifikacijos pažymėjimo Nr. 1GKV-16				
	VARDAS IR PAVARDĖ	PARAŠAS	DATA		
	Andrius Zinkevičius	[signature]	2016-02-17		A.V.

PASTABA: Topo nuotraukoje yra abonentinis kabelis, kurinos derinti su abonentu. D.Maujauskienė

SUDERINIMŲ NUORAŠAS:
1. Suderinu, kad per žemės sklypą (kad. Nr. 0101 /0165 :469) būtų numatomi inžineriniai tinklai. Romualdas Jakonis. 2017-06-22. Parašas.
2. Suderinta: Tadeuš Olševskis, 2016-11-02., parašas; Janina Olševskaja, 2016-11-02, parašas; Eduardas Bandevičius, 2016-11-02, parašas; Petras Bandevičius, 2016-11-02, parašas; Regina Jakonienė, 2016-11-02, parašas.
3. Skaitmenizuota. Savivaldybės įmonė "Vilniaus planas" "GIS skyrius" Parašas Asta Maželė, 2017-09-25, Nr.4668.
4. Vilniaus miesto savivaldybės administracijos Miesto plėtros departamentas TERITORIJŲ PLANAVIMO KOMISIJA, 2017-11-08/09 Protokolo Nr. 1-28-16, Gis Nr. 4668.
5. PATIKRINTA. 2018-05-02 TPI-24, Patikrinimo išvada teigiama, tikrino Vilniaus teritorijų planavimo ir statybos valstybinės priežiūros departamento Teritorijų planavimo ir statybos valstybinės priežiūros skyriaus vyriausiasis specialistas Virginijus Survila. Parašas.

Nuorašas tikras. R.Druskienė [signature]

LAIDA	IŠLEIDIMO DATA					
0	2016-11					
	CITY projects	VYTENIO G. 46 (3 aukštas) VILNIUS LT 03229 www.cityproject.lt info@cityproject.lt		PROJEKTO PAVADINIMAS: APIE 15,5 HA TERITORIJOS BUVUSIAME NERAVŲ KAIME, ŠALIA GELEŽINKELIO IR SAVANORIŲ PROSPEKTO DETALUSIS PLANAS		
ATESTATO NR.	PAREIGOS	VARDAS, PAVARDĖ	PARAŠAS	ADRESAS: VILNIAUS M., PANERIŲ SEN., NERAVŲ K. SKL. KAD. NR 0101/0165:0463, 0466, 0467, 0470, 0471,928, 929, 464,469,1070		
A1592	PV	Viktorija Bogdonovienė	[signature]	BRĖŽINIO PAVADINIMAS: PAGRINDINIS BRĖŽINYS M1:1000		LAIDA
A1053	Arch.	Rasa Druskienė	[signature]			
DP	STATYTOJAS: UAB "AGROCHEMA"			ŽYMUO: CP - 16/10 -DP	LAPAS 1	LAPŲ 1