



UAB "RENOVA"
ATESTATO NR. 0998
GEDIMINO PR.16 LT01119 VILNIUS,
TEL.(+370) 212 43 45, e-mail: renova@renova.lt

STATYTOJAS: **UAB "Vastint Lithuania" įm.k. 111622773**
Jogailos g. 4, Vilnius, 01116

OBJEKTAS: **Daugiabučio gyvenamo namo, Tilto g. 9 Vilniuje, rekonstravimo projektas**

ADRESAS: **Tilto g. 9, Vilnius.**
Vilniaus senamiestis unik.obj. kodas 16073
Vilniaus senojo miesto vieta su priemiesčiais
unik.obj. kodas 25504

KATEGORIJA: **NEYPATINGAS**

ETAPAS: **PP**

PROJEKTO NR.: **REN-RE-T9-2019-PP**

| PAREIGOS | ATESTATO NR. | | PAVARDĖ | PARAŠAS |
|-------------|--------------|---------------------------------------|------------|---------|
| | AM | KPD | | |
| DIREKTORIUS | | | A.SONGAILA | |
| PV | A1138 | 1658 GALIOJA IKI 2020-11-05 | A.SONGAILA | |
| A | | | T. GUDŽIUS | |
| | | | | |

Aiškinamasis raštas

Bendrieji duomenys

Pastatas Tiltu g. 9 Vilniuje, yra Vilniaus senamiesčio (unik. obj. kodas 16073) ir Vilniaus senojo miesto vieta su priemiesčiais (unik. obj. kodas 25504) teritorijoje.

Žemės sklypo unik. Nr. 4400-2951-5684. Jame yra ligoninės pastatas unik. nr. 1094-0492-7093 ir garažas unik. nr. 1094-0492-7106, kurie rekonstruojami, apjungiant su požeminiu garažu į daugiabutį gyvenamąjį namą.

Pastato architektūriniai ir sklypo sutvarkymo sprendiniai

Pagal 2013 m. gruodžio 11 d. patvirtintą Teritorijos tarp Žygimantų, Radvilų ir Tiltu gatvių detalų planą, sprendimo Nr. 1-1618, nustatyti statybos ir tvarkymo reglamentai:

Sklypo užstatymo tankumas pagal DP (antžeminis 60%, požeminis 80%) pagal parengtus PP sprendinius antžeminis - 60%, požeminis 80%.

Užstatymo intensyvumas pagal DP - 1.2, pagal PP sprendinius - 1.2

Maksimali esamo statinio alt. 114.00, projektuojama - 102,67 (pagal DP esama absoliutinė altitudė 114.00, projektuojama -104.00).

Esamo pastato aukštis nuo vidutinės sklypo altitudės – 20,04 m, projektuojamo korpuso – 8,71 m.

Sklype nustatytas servitutas inžineriniams tinklams ir praejimui.

Sklypo apželdinimas iki 30%.

Sklypo užstatymo tipas perimetrinis, aukštų skaičius iki 5 a. Esamas pastatas yra 4 aukštų su mansarda, projektuojamas korpusas 1 a. su mansarda.

Projektuojama 15 butų.

Į sklypą įėjimas ir įvažiavimas į požeminę automobilių saugyklą iš Tiltu gatvės. Projektuojama 15 automobilių stovėjimo vietų butams (butui po 1 vietą) ir 6 automobilių stovėjimo vietos komercinėms patalpoms (jų paskirtis nepatikslinka).

Prie gatvės ir šiaurinės vakarų sklypo ribos projektuojamas L formos, 1 aukšto su mansarda korpusas (žym. „M“) su komercijos patalpomis.

M, N korpusų išorės sienų apdaila - gelsvas tinkas, stogo danga - raudonos molio čerpės, tūriniai stoglangiai – pilka falcinė skarda.

Esamas ligoninės pastatas rekonstruojamas nekeičiant jo aukštingumo ir fasadų.

Bendras planuojamas komercinių patalpų plotas ~180 m².

Bendras planuojamas gyvenamųjų patalpų plotas ~1560 m².

PV Alvidas Songaila





VILNIAUS MIESTO SAVIVALDYBĖS TARYBA

SPRENDIMAS DĖL TERITORIJOS TARP ŽYGMANTŲ, RADVILŲ IR TILTO GATVIŲ DETALIOJO PLANO TVIRTINIMO

2013 m. gruodžio 11 d. Nr. 1-1618

Vilnius

Vadovaudamasi Lietuvos Respublikos teritorijų planavimo įstatymo 26 straipsnio 4 dalimi ir Vilniaus miesto savivaldybės tarybos 2010 m. lapkričio 24 d. sprendimu Nr. 1-1823 „Dėl paramos socialinės infrastruktūros plėtrai dydžių ir Paramos socialinės infrastruktūros plėtrai teikimo tvarkos aprašo tvirtinimo“, Vilniaus miesto savivaldybės taryba n u s p r e n d ž i a:

1. Patvirtinti apie 3,07 (trijų ir septynių šimtųjų) ha teritorijos tarp Žygimantų, Radvilų ir Tiltų gatvių, Senamiesčio seniūnijoje, detalų planą ir jo sprendinius (pagal pridedamą brėžinį).

2. Siūlyti Miesto plėtros departamentui išduoti statytojui (detaliojo plano įgyvendintojui) statybą leidžiantį dokumentą, pasirašius paramos socialinės infrastruktūros plėtrai sutartį.

3. Nustatyti, kad:

3.1. planavimo organizatorius patvirtintą detalų planą nustatyta tvarka turi įregistruoti Miesto plėtros departamento Vilniaus miesto teritorijų planavimo dokumentų registre per 15 darbo dienų;

3.2. sklypo ribos ir plotas gali būti tikslinami atlikus tiksluosius geodezinius matavimus;

3.3. už šio sprendimo vykdymą yra atsakingas Miesto plėtros departamento Teritorijų planavimo skyriaus vedėjas.




Artūras Zuokas

PAVELDOSAUGINIU
POŽIURIU PATIKRINTA
Reg. Nr. 19-12819
Vilniaus miesto savivaldybės administracijos
Miesto planavimo departamento
Kultūros paveldo apsaugos skyriaus vedėjas
Darius Daunoras
2019.05.14



SITUACIJOS SCHEMA

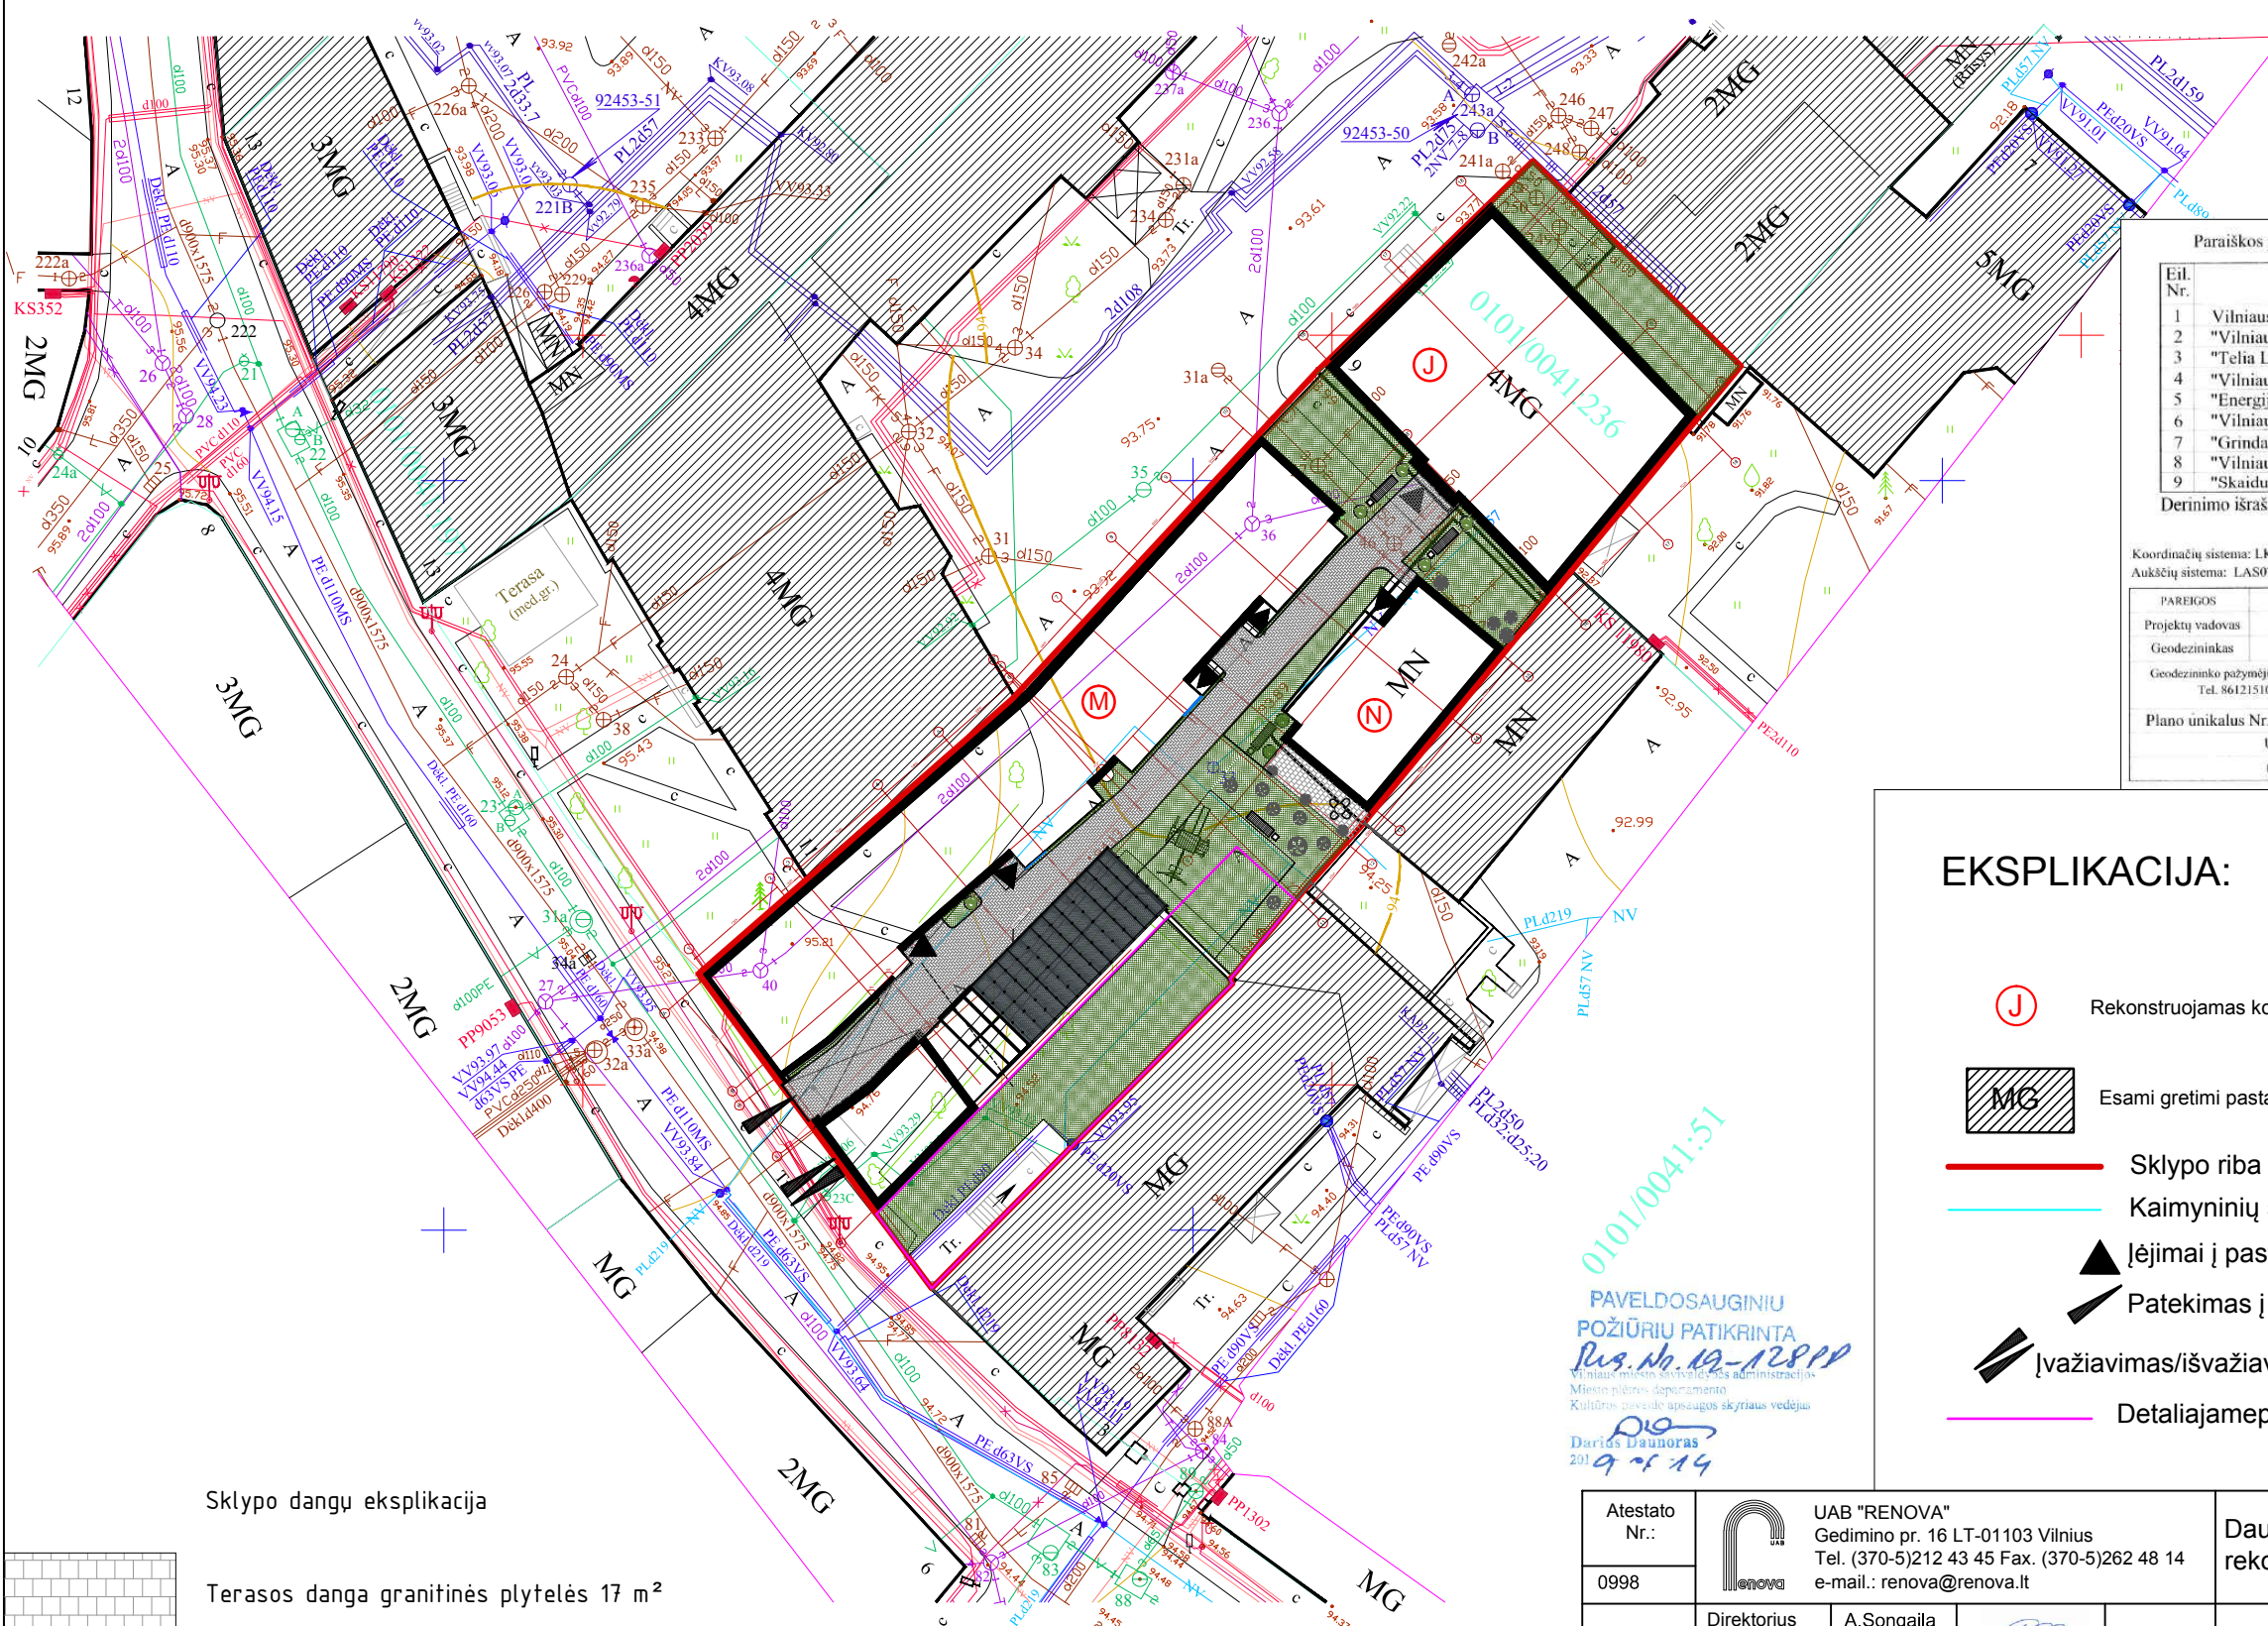

Paraiškos pavadinimas : Zygimantu_Vilnius_T_Aropolis_263 Paraiškos Nr.70011

| Eil. Nr. | Istaigos pavadinimas | Sutiksl. data | Sutikslintojo pareigos pavardė | Parašas | Pastabos |
|----------|---|---------------|--------------------------------|---------|----------|
| 1 | Vilniaus miesto savivaldybės administracija | 2019.05.20 | R. Benulienė | 326614 | |
| 2 | "Vilniaus šilumos tinklai" AB | 2019.05.07 | G. Bankauskaitė | 309353 | |
| 3 | "Telia Lietuva" AB | 2019.05.13 | N. Trofimova | 309351 | |
| 4 | "Vilniaus apšvietimas" UAB | 2019.05.06 | A. Antonovič | 288214 | |
| 5 | "Energijos skirstymo operatorius" AB | 2019.05.06 | R. Jokubavičiūtė | 309352 | |
| 6 | "Vilniaus vandenys" UAB | 2019.05.06 | I. Amužytė | 288212 | |
| 7 | "Grinda" UAB | 2019.05.03 | D. Nemanius | 288213 | |
| 8 | "Vilniaus viešasis transportas" UAB | 2019.04.23 | R. Rachlickas | 288209 | |
| 9 | "Skaidula" UAB | 2019.04.18 | P. Jakštas | 288208 | |

Derinimo išrašas teisingas G. Girlys 2019.05.20

Koordinatų sistema: LKS 94
Aukščių sistema: LAS07

| PAREIGOS | PAVARDĖ | PARAŠAS |
|------------------|-----------|---------|
| Projektų vadovas | G. Girlys | |
| Geodezininkas | G. Girlys | |

Geodezininko pažymėjimas Nr. 104623, įrašytas 2011.06.04
Tel. 861215106, El.p. girs@aropolis.lt

UAB "Aropolis"
Rasenių g.10, Vilnius LT-01103; Tel. 861215106, Fax. 2337707
geo@aropolis.lt

Objektas: Vilniaus m. sav. Vilniaus m. Teritorija tarp Zygimantų, Tiltų ir Radvilų g.
BREŽINYS Inžinerinis topografinis planas M 1:500
Plano unikalus Nr.: 13:19:3597 Objektas: Mastelis Lapų sk./Nr. Data
UŽSAKOVAS UAB "Renova" 19/0417 1:500 I/1 2019.04

EKSPLIKACIJA:

- Rekonstruojamas korpusas
- Esami gretimi pastatai
- Sklypo riba
- Kaimyninių sklypų ribos
- Įėjimai į pastatus
- Pateikimas į kiemą
- Įvažiavimas/išvažiavimas į pož. parkingą
- Detaliajame plane nurodyto servituto S9 riba

| PP | |
|--|--|
| PRIVALOMIEJI REIKALAVIMAI | |
| Žemės sklypo naudojimo būdas (pobūdis) | Gyvenamųjų namų statyba/Daugiabučių gyvenamųjų pastatų ir bendrabučių statybos |
| Statinių aukštų skaičius | 4 aukštai +M 1 + M |
| Užstatymo tankis | 60.00% |
| Užstatymo intensyvumas | 1.2 |
| KITI REIKALAVIMAI | |
| Karnizo aukštis | Esamo (vid. 16.5 m.) Projektuojamo (vid. 4.5 m.) |
| Kraigo aukštis | Esamo Abs. alt. 114.00 Projektuojamo Abs. alt. 104.00 |

Sklypo dangų eksplikacija

| | |
|--|---|
| | Terasos danga granitinės plytelės 17 m ² |
| | Veja 30 % sklypo ploto |
| | Betono trinkelė danga 191 m ² |

PAVELDOSAUGINIU
POŽIURIU PATIKRINTA
Reg. Nr. 19-12819
Vilniaus miesto savivaldybės administracijos
Miesto planavimo departamento
Kultūros paveldo apsaugos skyriaus vedėjas
Darius Daunoras
2019.05.14


Atestato Nr.: 0998
UAB "RENOVA"
Gedimino pr. 16 LT-01103 Vilnius
Tel. (370-5)212 43 45 Fax. (370-5)262 48 14
e-mail.: renova@renova.lt

Daugiabučio gyvenamo pastato, Tiltų g. 9, Vilniuje, rekonstravimo projektas.

| | | | | |
|----------------|------------------------|--|--|------|
| A 1138 3546 | Direktorius PV A | A. Songaila A. Songaila T. Gudžius | | 2019 |
|----------------|------------------------|--|--|------|

Sklypo planas M 1:500

| | | | | |
|--------------|---------------------------------------|-------------------|-------|------|
| Etapas PP | Statytojas UAB "Vastint Lithuania" | REN-NS-T9-2019-PP | Lapas | Lapų |
|--------------|---------------------------------------|-------------------|-------|------|

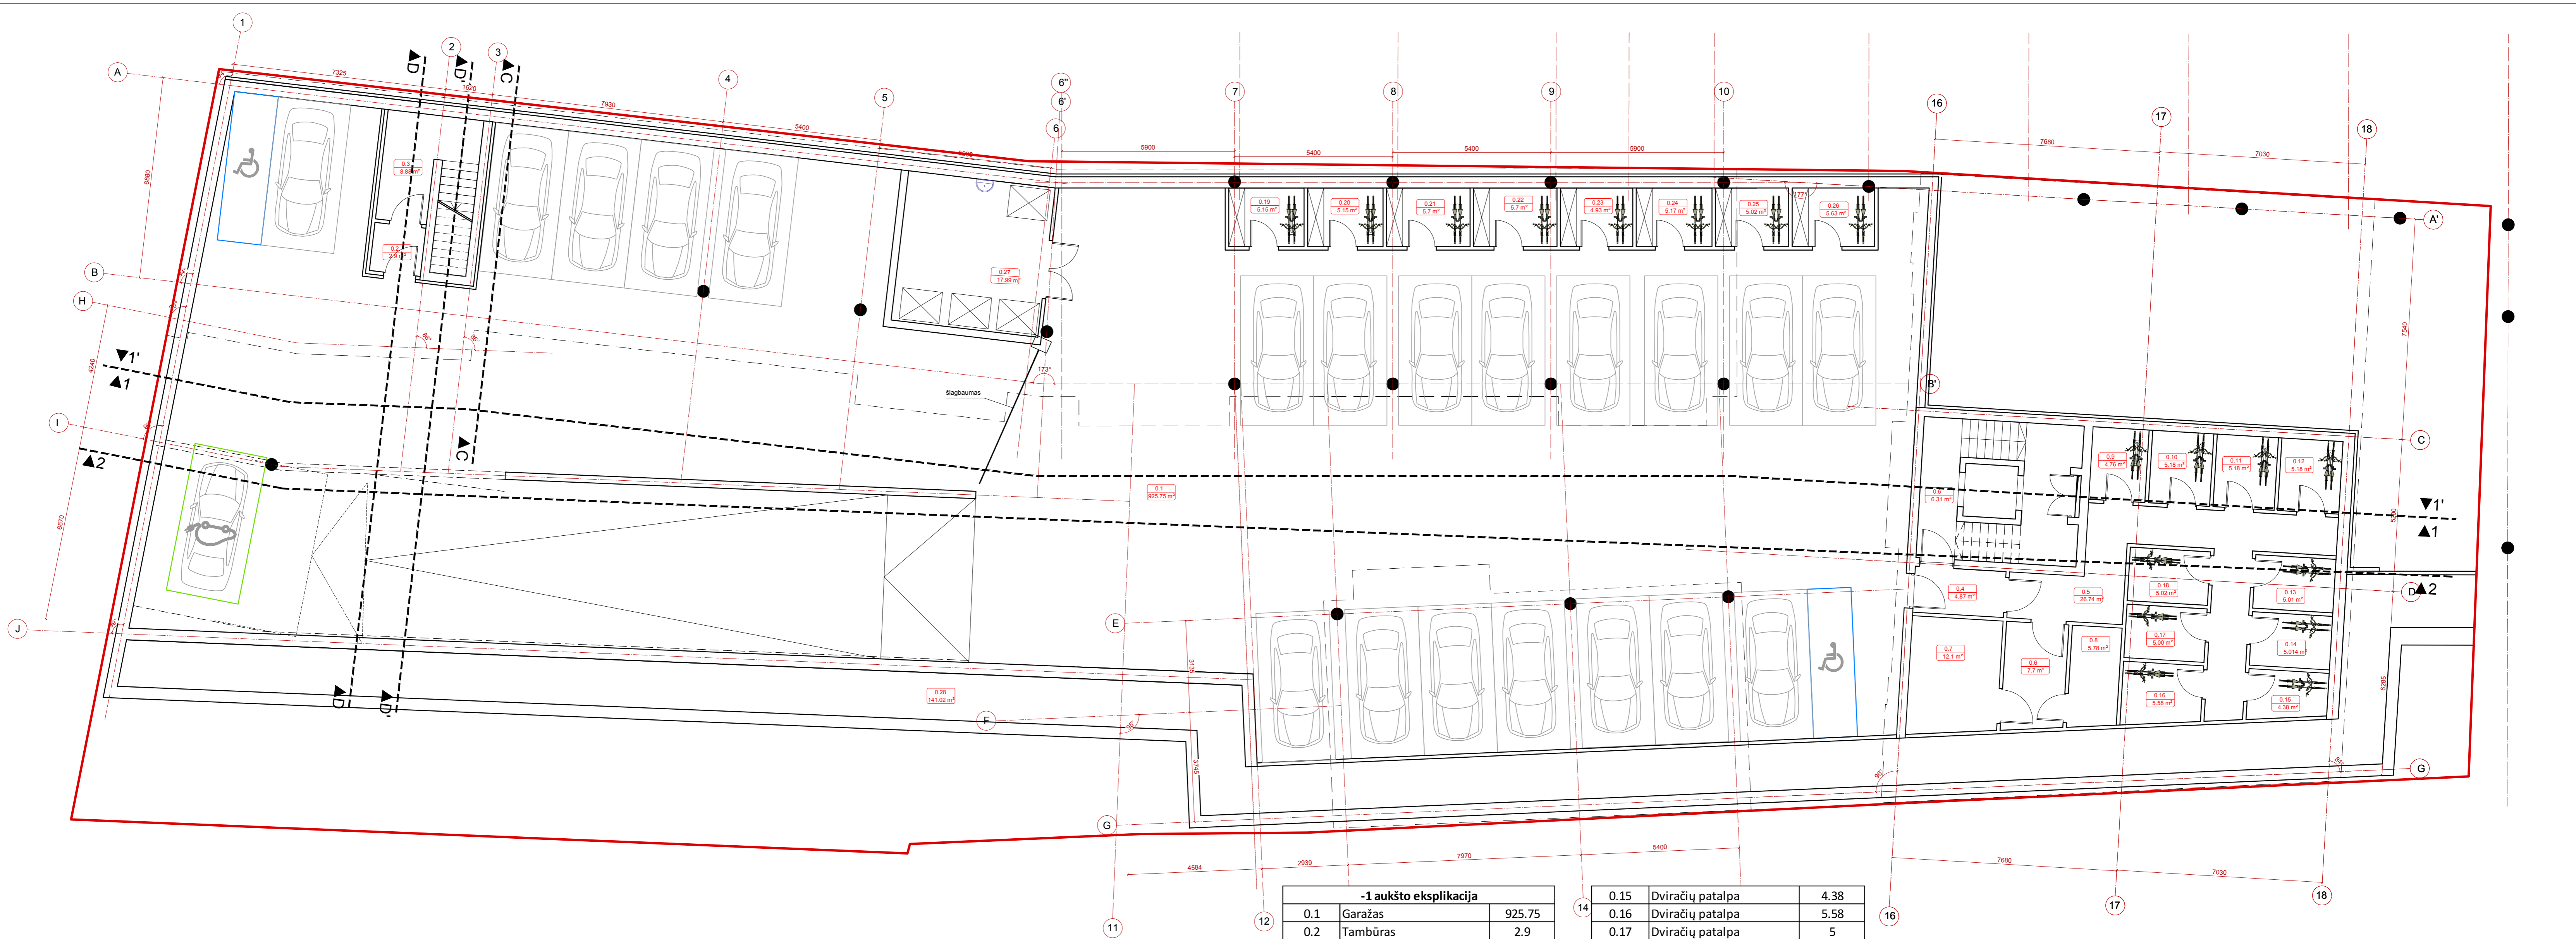


| -1 aukšto eksplikacija | | |
|------------------------|------------------|--------|
| 0.1 | Garažas | 925.75 |
| 0.2 | Tambūras | 2.9 |
| 0.3 | Laiptinė | 8.88 |
| 0.4 | Tambūras | 4.87 |
| 0.5 | Koridorius | 26.74 |
| 0.6 | Laiptinė | 6.31 |
| 0.7 | Šilumos punktas | 12.1 |
| 0.8 | Vandens mazgas | 5.78 |
| 0.9 | Dviračių patalpa | 4.76 |
| 0.10 | Dviračių patalpa | 5.18 |
| 0.11 | Dviračių patalpa | 5.18 |
| 0.12 | Dviračių patalpa | 5.18 |
| 0.13 | Dviračių patalpa | 5.01 |
| 0.14 | Dviračių patalpa | 5.01 |

| | | |
|-------------------------------|---------------------------|----------------|
| 0.15 | Dviračių patalpa | 4.38 |
| 0.16 | Dviračių patalpa | 5.58 |
| 0.17 | Dviračių patalpa | 5 |
| 0.18 | Dviračių patalpa | 5.02 |
| 0.19 | Dviračių patalpa | 5.15 |
| 0.20 | Dviračių patalpa | 5.15 |
| 0.21 | Dviračių patalpa | 5.7 |
| 0.22 | Dviračių patalpa | 5.7 |
| 0.23 | Dviračių patalpa | 4.93 |
| 0.24 | Dviračių patalpa | 5.17 |
| 0.25 | Dviračių patalpa | 5.02 |
| 0.26 | Dviračių patalpa | 5.63 |
| 0.27 | Buit. Konteinerių patalpa | 16.99 |
| 0.28 | Inž. tinklų kolektorius | 141.02 |
| Bendras aukšto plotas: | | 1244.09 |

PAVELDOSAUGINIŲ
POŽIURIŲ PATIKRINTA
Riz. Nr. 12-12810
Miesto planavimo departamentas
Kartografinių ir inžinerinių skyriaus vedėjas
Darius Džiauoras
2019.09.25.19

| | | | |
|--------------------|---|--|--------------------|
| Atestato Nr.: 0998 | UAB "RENOVA" Gedimino pr. 16 LT-01103 Vilnius Tel. (370-5)212 43 45 Fax. (370-5)262 48 14 e-mail: renova@renova.lt | Daugiabučio gyvenamo pastato, Tilto g. 9, Vilniuje, rekonstravimo projektas. | |
| A* 1138 3546 | Direktorius: A. Songaila PV: A. Songaila A: T. Gudžius | 2019 | -1 aukštas M 1:100 |
| Etapas: PP | Stalytojas: UAB "Vastint Lithuania" | REN-NS-T9-2019-PP | |
| | | | Lapas Lapų |
| | | | 00 |

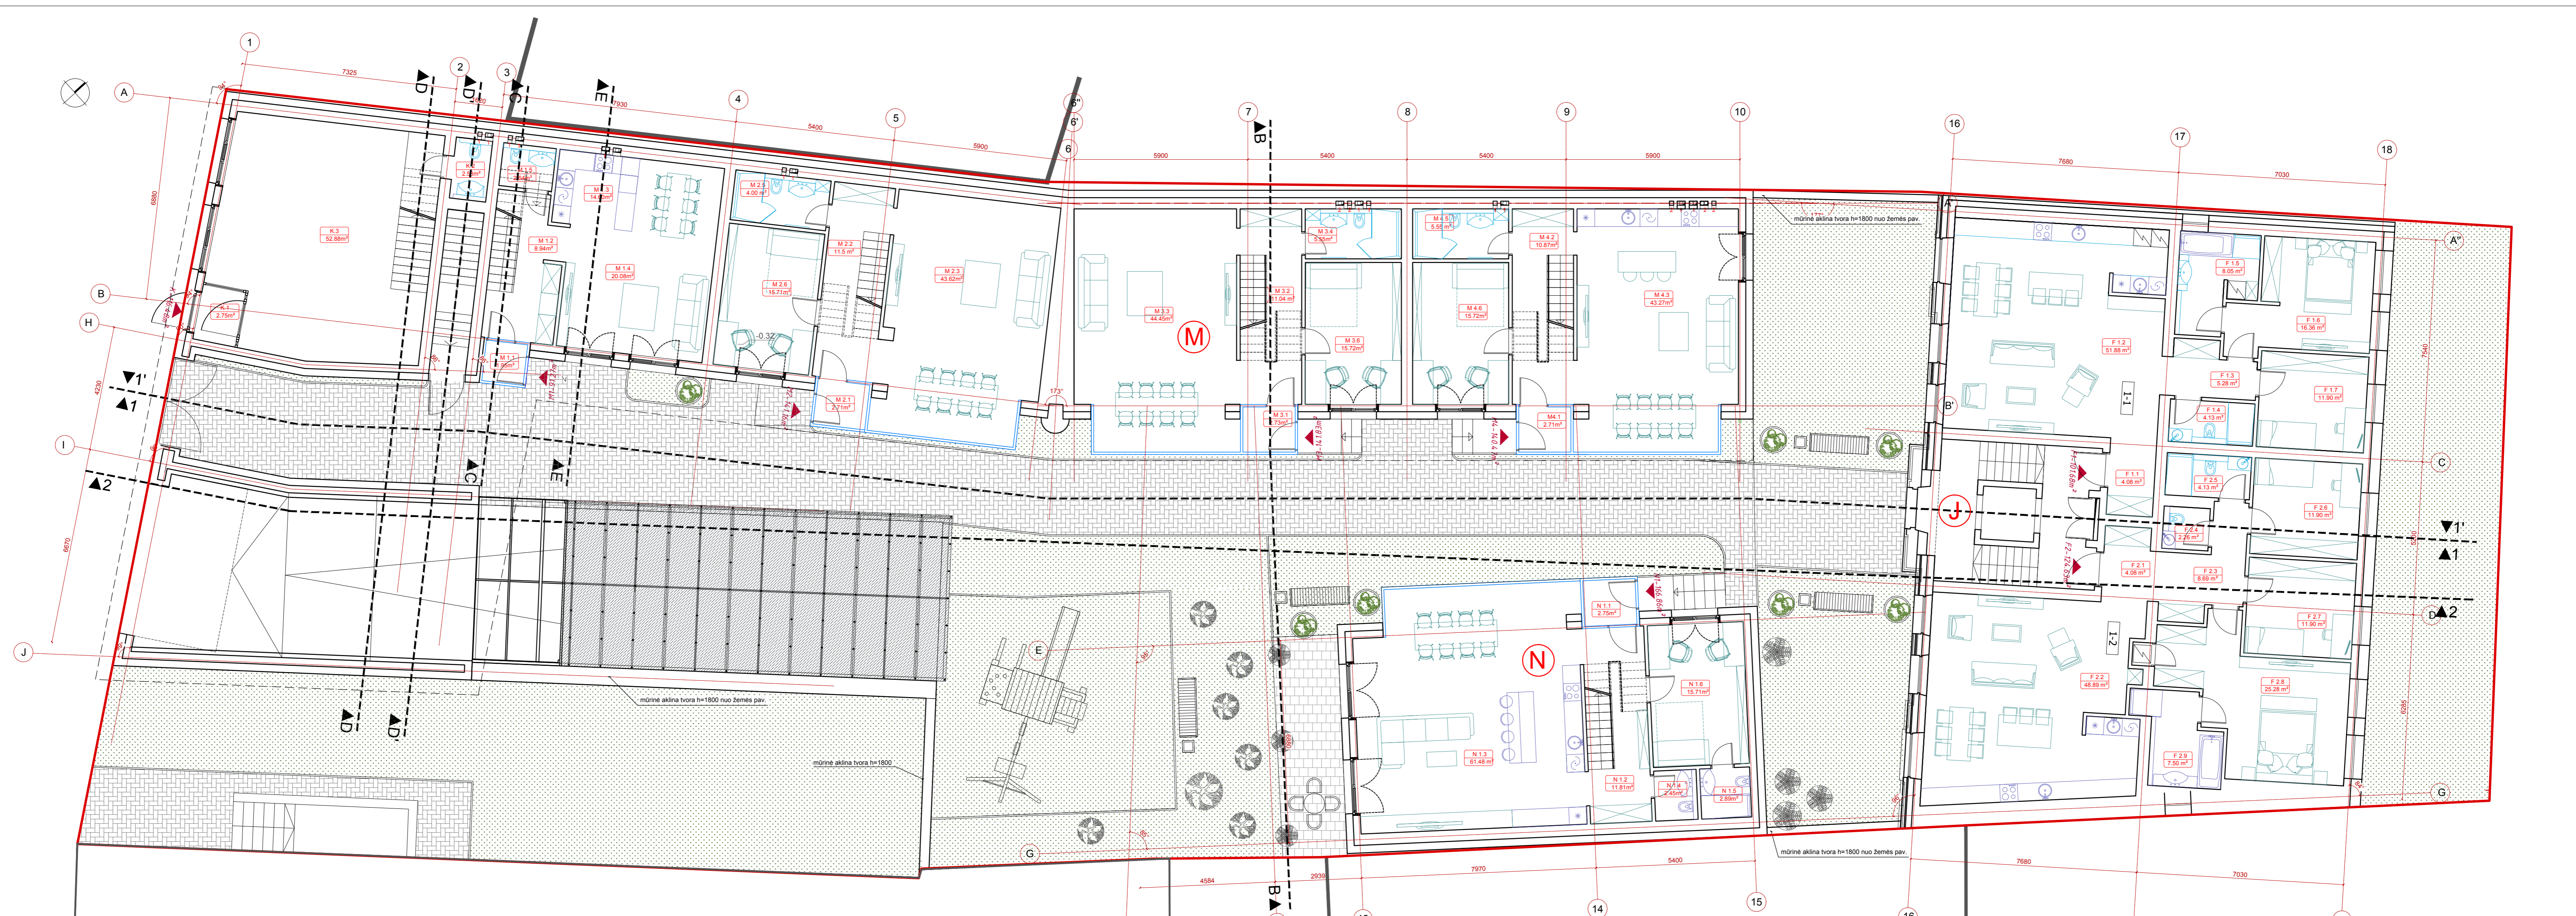

Gyvenamojo pastato, korpuso M patalpų eksplikacija

| Patalpos Nr. | K | Bufo Nr. | M1 |
|------------------------------------|---------------|------------------------------------|--------------|
| Tambūras | 1 | M1.1 | 1.95 |
| Wc | 2 | M1.2 | 8.68 |
| Komercinė pat. | 3 | M1.3 | 14.60 |
| | | M1.4 | 20.08 |
| | | M1.5 | 2.64 |
| Pirmo aukšto bendras plotas | 54.73 | Pirmo aukšto bendras plotas | 47.95 |
| Bendras plotas | 182.34 | Bendras plotas | 91.27 |

| Bufo Nr. | M2 | Bufo Nr. | M3 |
|------------------------------------|---------------|------------------------------------|---------------|
| Tambūras | M2.1 | Tambūras | M3.1 |
| Holas | M2.2 | Holas | M3.2 |
| Virtuvė/Svetainė | M2.3 | Virtuvė/Svetainė | M3.3 |
| WC | M2.4 | WC | M3.4 |
| WC | M2.5 | WC | M3.5 |
| Kambarys | M2.6 | Kambarys | M3.6 |
| Pirmo aukšto bendras plotas | 78.19 | Pirmo aukšto bendras plotas | 79.20 |
| Bendras plotas | 141.16 | Bendras plotas | 141.83 |

| Bufo Nr. | M4 |
|------------------------------------|---------------|
| Tambūras | M4.1 |
| Holas | M4.2 |
| Virtuvė/Svetainė | M4.3 |
| WC | M4.4 |
| WC | M4.5 |
| Kambarys | M4.6 |
| Pirmo aukšto bendras plotas | 78.83 |
| Bendras plotas | 140.47 |


Gyvenamojo pastato, korpuso N patalpų eksplikacija

| Bufo Nr. | N1 |
|------------------------------------|---------------|
| Tambūras | N1.1 |
| Holas | N1.2 |
| Virtuvė/Svetainė | N1.3 |
| WC | N1.4 |
| WC | N1.5 |
| Kambarys | N1.6 |
| Pirmo aukšto bendras plotas | 92.11 |
| Bendras plotas | 166.86 |

Gyvenamojo pastato, korpuso J patalpų eksplikacija

| Bufo Nr. | F1 | Bufo Nr. | F2 |
|-----------------------|---------------|-----------------------|---------------|
| Holas | F1.1 | Holas | F2.1 |
| Virtuvė/Svetainė | F1.2 | Virtuvė/Svetainė | F2.2 |
| Koridorius | F1.3 | Koridorius | F2.3 |
| WC | F1.4 | WC | F2.4 |
| Vonia | F1.5 | Vonia | F2.5 |
| Miegamasis | F1.6 | Miegamasis | F2.6 |
| Miegamasis | F1.7 | Miegamasis | F2.7 |
| Bendras plotas | 101.68 | Bendras plotas | 124.63 |


| | | |
|--------------------|---|--|
| Atestato Nr.: 0998 | UAB "RENOVA" Gedimino pr. 16 LT-01103 Vilnius Tel. (370-5)212 43 45 Fax. (370-5)262 48 14 e-mail: renova@renova.lt | Daugiabučio gyvenamojo pastato, Tilto g. 9, Vilniuje, rekonstravimo projektas. |
| A 1138 3546 | Direktorius: A. Songaila PV: A. Songaila A: T. Gudžius | 2019 |
| Etapas: PP | Statytojas: UAB "Vastint Lithuania" | REN-NS-T9-2019-PP |
| | | Laida: 00 |
| | | Lapas: Lapų |

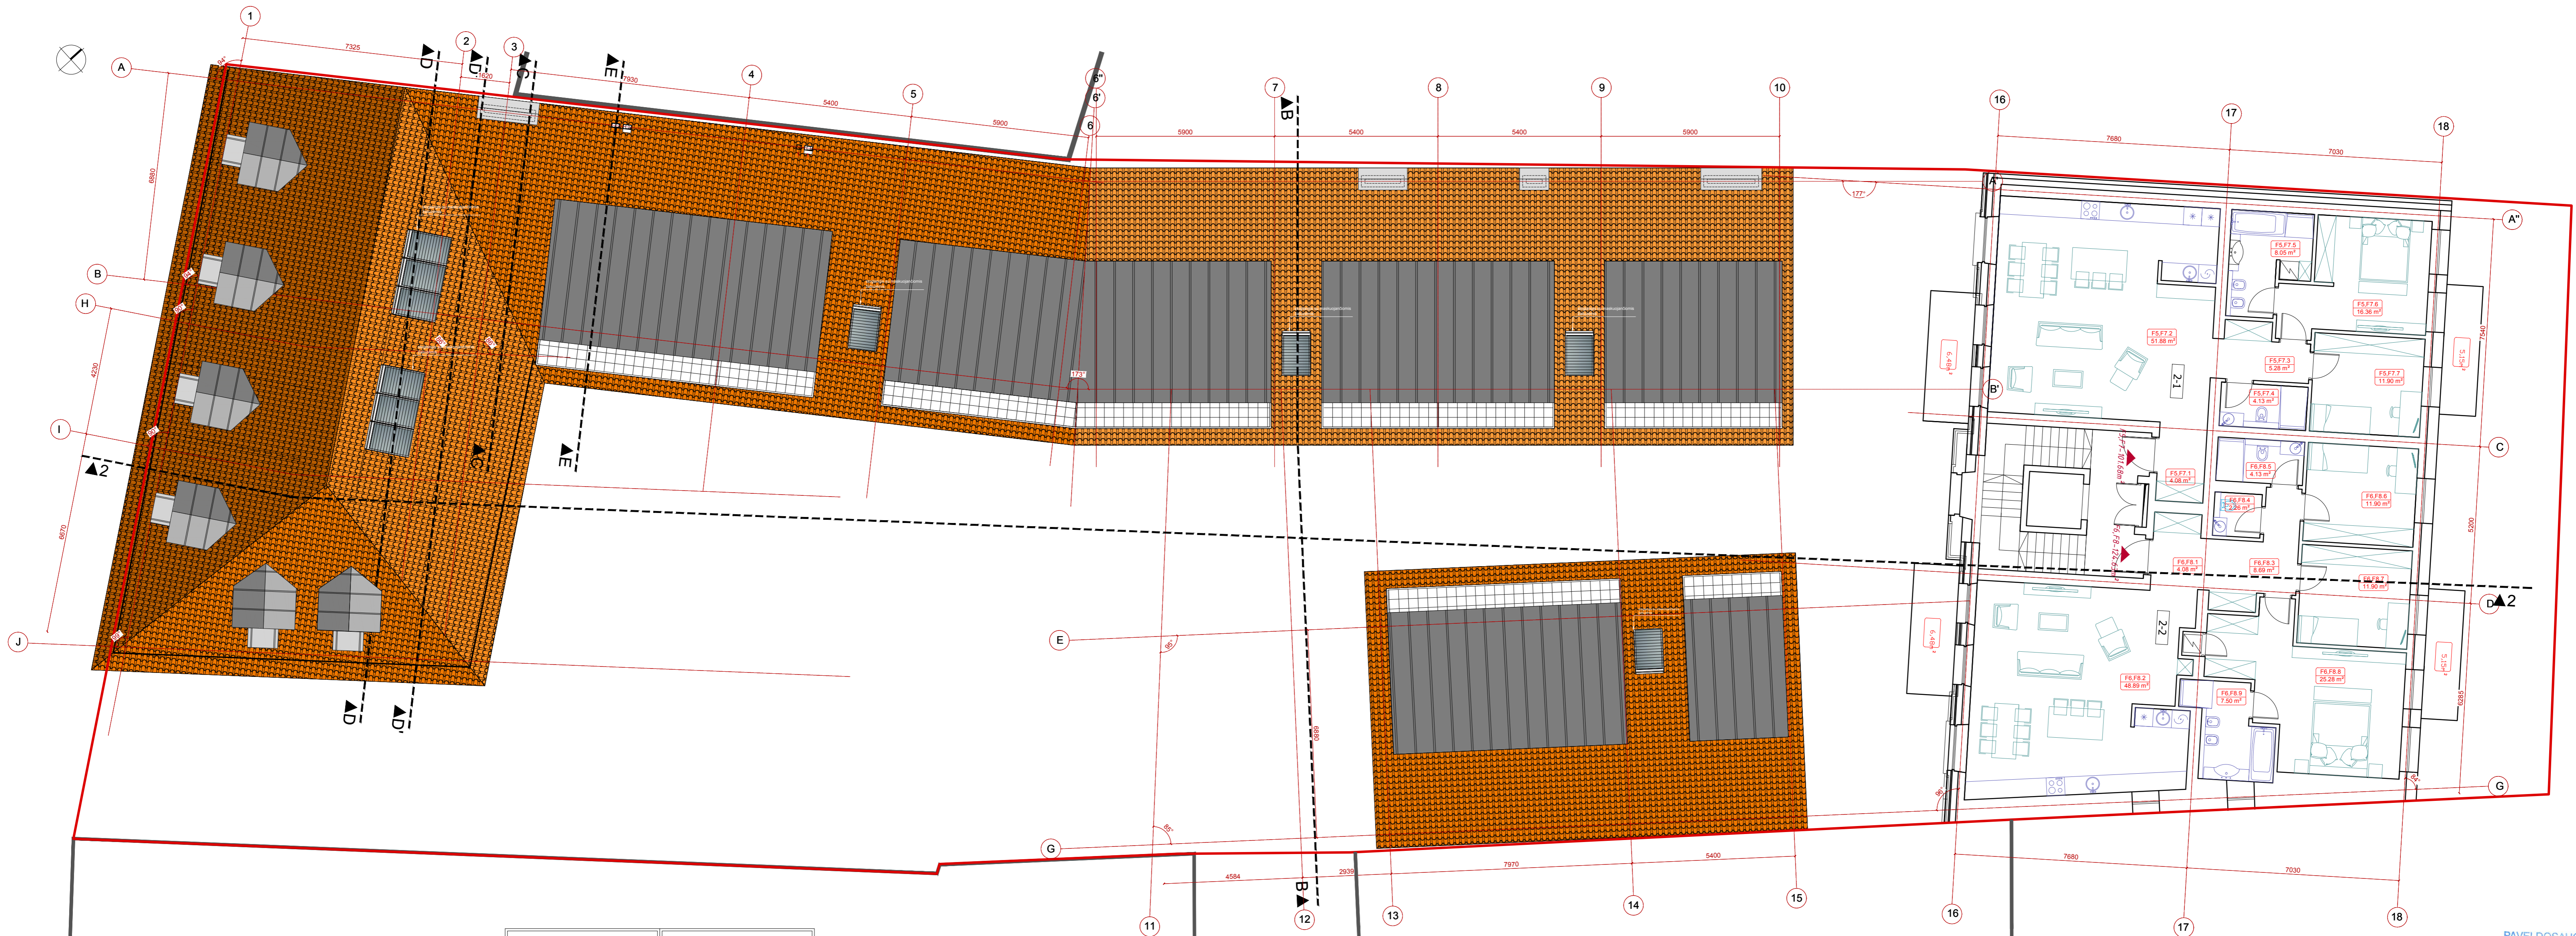

| Buto Nr. | F5, F7 | Buto Nr. | F6, F8 |
|-----------------------|-------------------|-----------------------|-------------------|
| Holas | F5, F7.1 4.08 | Holas | F6, F8.1 4.08 |
| Virtuvė/Svetainė | F5, F7.2 51.88 | Virtuvė/Svetainė | F6, F8.2 48.89 |
| Koridorius | F5, F7.3 5.28 | Koridorius | F6, F8.3 8.69 |
| WC | F5, F7.4 4.13 | WC | F6, F8.4 2.26 |
| Vonia | F5, F7.5 8.05 | Vonia | F6, F8.5 4.13 |
| Miegamasis | F5, F7.6 16.36 | Miegamasis | F6, F8.6 11.90 |
| Miegamasis | F5, F7.7 11.90 | Miegamasis | F6, F8.7 11.90 |
| Bendras plotas | 101.68 | Miegamasis | F6, F8.8 25.28 |
| | | Vonia | F6, F8.9 7.50 |
| | | Bendras plotas | 124.63 |

PAVELDOSAUGINIŲ
POŽIŪRIŲ PATIKRINTA
Dus. No. 02-12819
Miesto planavimo departamentas
Kultūros paveldo, rekonstrukcijos skyriaus vedėjas
Darius Jaujotas
2019-05-14

| | | | |
|--------------------|---|--|---------------------|
| Atestato Nr.: 0998 | UAB "RENOVA" Gedimino pr. 16 LT-01103 Vilnius Tel. (370-5)212 43 45 Fax. (370-5)262 48 14 e-mail: renova@renova.lt | Daugiabučio gyvenamo pastato, Tilto g. 9, Vilniuje, rekonstravimo projektas. | |
| A 1138 3546 | Direktorius A. Songaila PV A. Songaila A T. Gudzius | 2019 | 3,4 aukštai M 1:100 |
| Etapas PP | Statytojas UAB "Vastri Lithuania" | REN-NS-T9-2019-PP | Lapas Lapų |

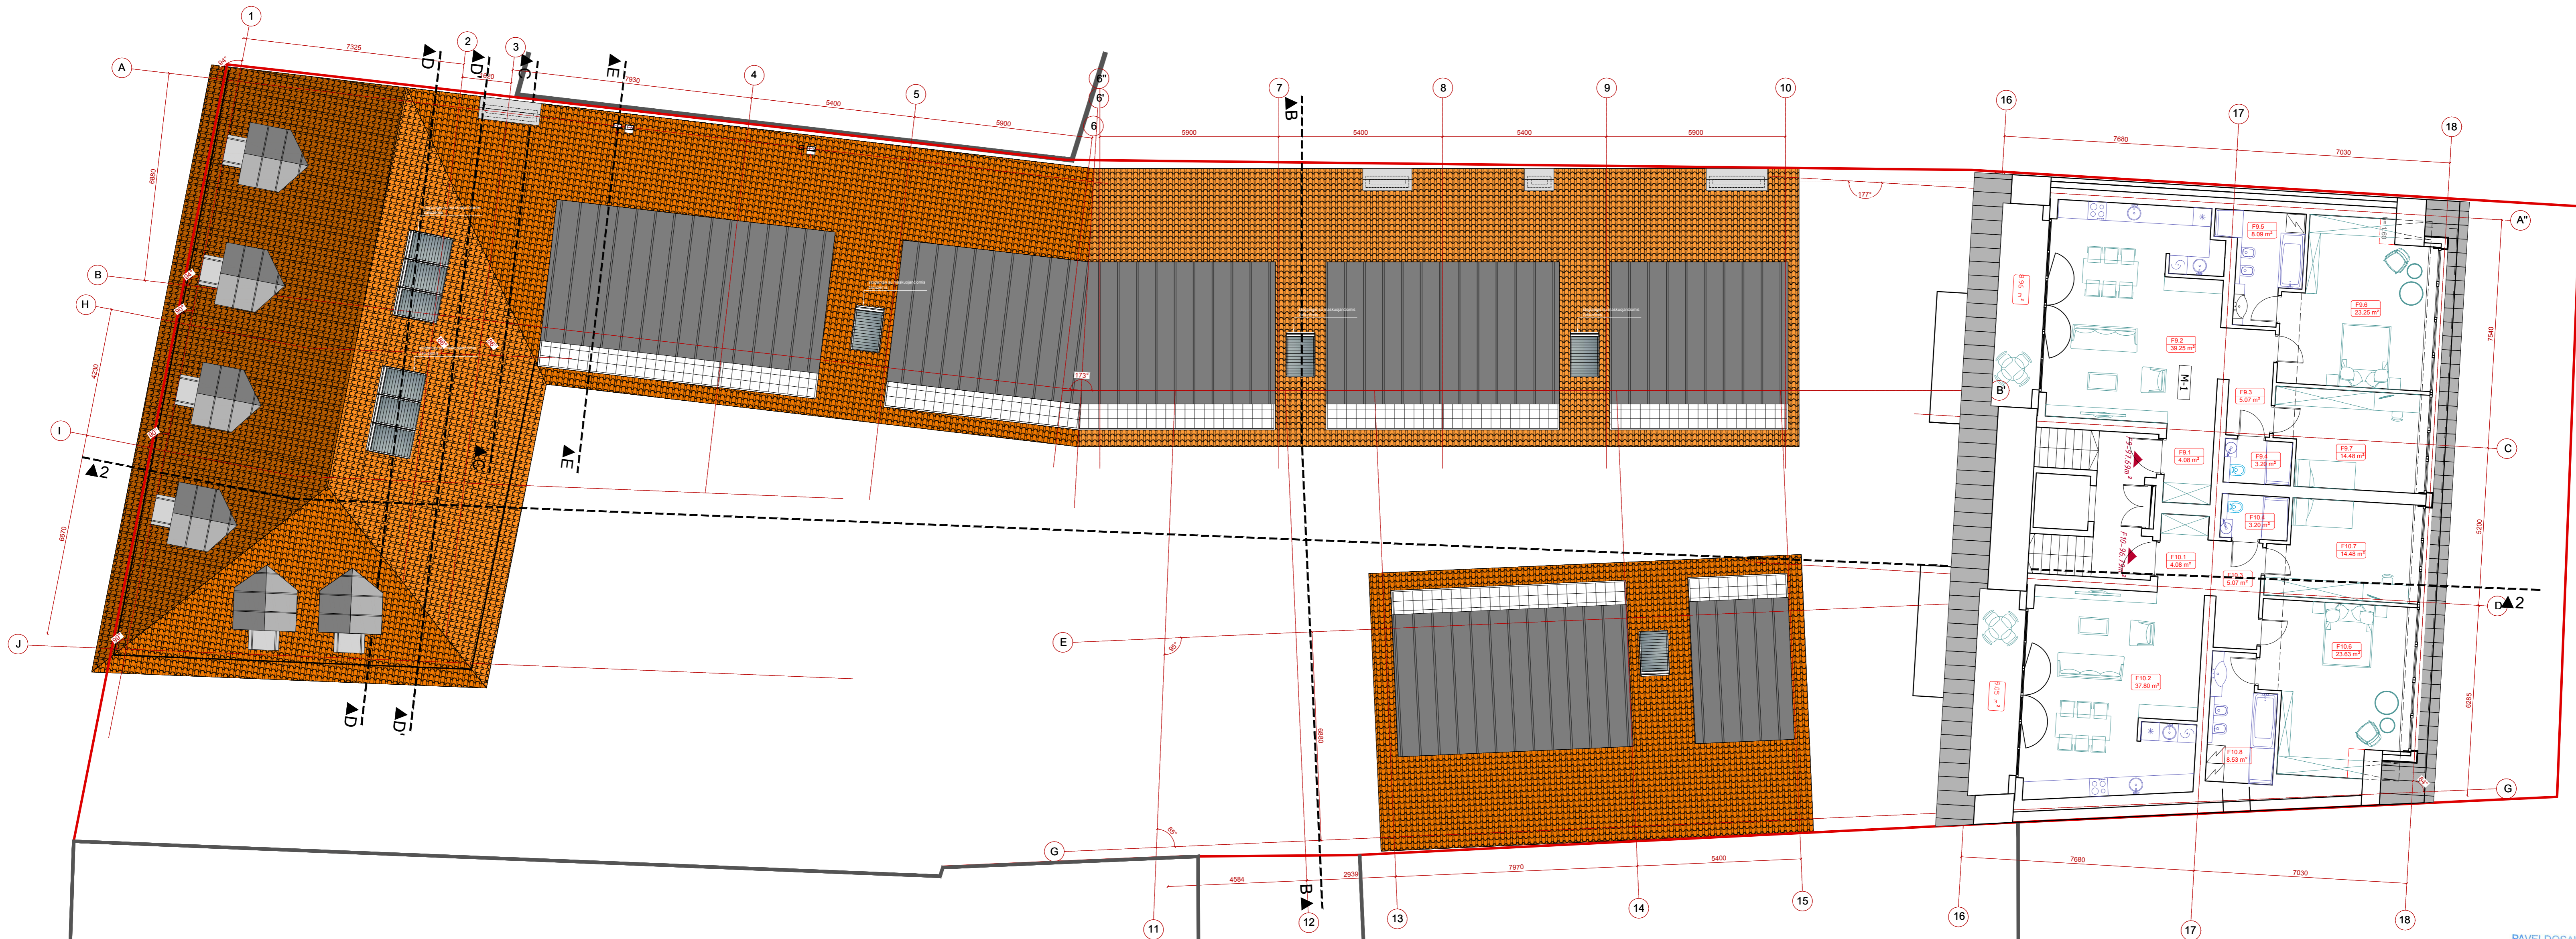

| Buto Nr. | F9 | Buto Nr. | F10 |
|-----------------------|---------------|-----------------------|----------------|
| Holas | F9.1 4.08 | Holas | F10.1 4.08 |
| Virtuvė/Svetainė | F9.2 39.25 | Virtuvė/Svetainė | F10.2 37.80 |
| Koridorius | F9.3 5.07 | Koridorius | F10.3 5.07 |
| WC | F9.4 3.20 | WC | F10.4 3.20 |
| Vonia | F9.5 8.09 | Vonia | F10.5 8.53 |
| Miegamasis | F9.6 23.52 | Miegamasis | F10.6 23.63 |
| Miegamasis | F9.7 14.48 | Miegamasis | F10.7 14.48 |
| Bendras plotas | 97.69 | Bendras plotas | 96.79 |

PAVELDOSAUGINIŲ
POŽIŪRIŲ PATIKRINTA
Rev. No. 02-12819
Miesto planavimo departamentas
Kultūros paveldo, renovacijos ir priėmimo skyrius
Darius Daunoras
2019-05-14

| | | | |
|--------------------|---|--|-----------------------------|
| Atestato Nr.: 0998 | UAB "RENOVA" Gedimino pr. 16 LT-01103 Vilnius Tel. (370-5)212 43 45 Fax. (370-5)262 48 14 e-mail: renova@renova.lt | Daugiabučio gyvenamo pastato, Tilto g. 9, Vilniuje, rekonstravimo projektas. | |
| A 1138 3546 | Direktorius A. Songaila A. Songaila T. Gudzius | 2019 | Mansardinis aukštas M 1:100 |
| Etapas PP | Statytojas UAB "Vastri Lithuania" | REN-NS-T9-2019-PP | Lapas Lapų |



Sklypo riba

Abs. alt. 94.90 = +/- 0.00
Vidutinė sklypo alt. +93.96



| | | | |
|--------------------------|---|--|------------|
| Atestato Nr.: 0998 | UAB "RENOVA" Gedimino pr. 16 LT-01103 Vilnius Tel. (370-5)212 43 45 Fax. (370-5)262 48 14 e-mail: renova@renova.lt | Daugiabučio gyvenamo pastato, Tilto g. 9, Vilniuje, rekonstravimo projektas. | |
| Direktorius: A. Songaila | A. Songaila | 2019 | Laida |
| PV: A. Songaila | A. Songaila | | |
| A: T. Gudžius | T. Gudžius | Fasadas 3-10, pjūvis 1-1 M 1:100 | 00 |
| Elapas: PP | Statytojas: UAB "Vastint Lithuania" | REN-NS-T9-2019-PP | Lapas Lapų |





| | | | | |
|--------------------|---|--|----------------------------------|---------------|
| Atestato Nr.: 0998 | UAB "RENOVA" Gedimino pr. 16 LT-01103 Vilnius Tel. (370-5)212 43 45 Fax. (370-5)262 48 14 e-mail: renova@renova.lt | Daugiabučio gyvenamo pastato, Tilto g. 9, Vilniuje, rekonstravimo projektas. | | |
| A 1138 3546 | Direktorius: A. Songaila PV: A. Songaila A: T. Gudžius | 2019 | Fasadas 3-10, pjūvis 2-2 M 1:100 | Laida 00 |
| Elapas PP | Statytojas: UAB "Vastint Lithuania" | | REN-NS-T9-2019-PP | Lapas Lapų |



Abs. alt. 94.90 = + 0.00
 Vidutinė sklypo alt. +93.96

| | | | |
|--------------------|---|---|--|
| Atestato Nr.: 0998 |  UAB "RENOVA" Gedimino pr. 16 LT-01103 Vilnius Tel. (370-5)212 43 45 Fax. (370-5)262 48 14 e-mail: renova@renova.lt | Daugiabučio gyvenamo pastato, Tilto g. 9, Vilniuje, rekonstravimo projektas. | |
| A 1138 3540 | Direktorius A. Songaila A. Songaila T. Gudžius |  2019 | Fasadas 15-13, pjūvis 1'-1' Laida 00 |
| Elapas PP | Statytojas UAB "Vastint Lithuania" | REN-NS-T9-2019-PP Lapas Lapų | |



| | | | | |
|--------------------|---|---|-----------------------|---------------|
| Atestato Nr.: 0998 |  UAB "RENOVA" Gedimino pr. 16 LT-01103 Vilnius Tel. (370-5)212 43 45 Fax. (370-5)262 48 14 e-mail: renova@renova.lt | Daugiabučio gyvenamo pastato, Tilto g. 9, Vilniuje, rekonstravimo projektas. | | |
| A 1138 3540 | Direktorius A. Songaila A. Songaila T. Gudžius |  2019 | Fasadas 3-10, M 1:100 | Laida 00 |
| Etapas PP | Statytojas UAB "Vastint Lithuania" | | | Lapas Lapų |



Abs. alt. 94.90 = +/- 0.00



Vidutinė sklypo alt. +93.96

Sklypo riba


Sklypo riba

PAVELDOSAUGINIU
POŽIŪRIU PATIKRINTA
Pus. Nr. 12-1281P
Vilniaus miesto savivaldybės administracijos
Miesto plėtros departamento
Kultūros paveldo apsaugos skyriaus vedėjas
Darius Daunoras
2019.08.14

| | | | | | |
|----------------|--|-------------------------|--|-----------------------|-------|
| Atestato Nr.: | UAB "RENOVA" Gedimino pr. 16 LT-01103 Vilnius Tel. (370-5)212 43 45 Fax. (370-5)262 48 14 e-mail.: renova@renova.lt | | Daugiabučio gyvenamo pastato, Tiltu g. 9, Vilniuje, rekonstravimo projektas. | | |
| 0998 | Direktorius | A. Songaila | 2019 | Tiltu g. fasadas A-J, | Laida |
| A 1138 3546 | PV | A. Songaila | | | 00 |
| | A | T. Gudžius | | | |
| Etapas | Statytojas | UAB "Vastint Lithuania" | | REN-NS-T9-2019-PP | Lapas |
| PP | | | | | Lapų |

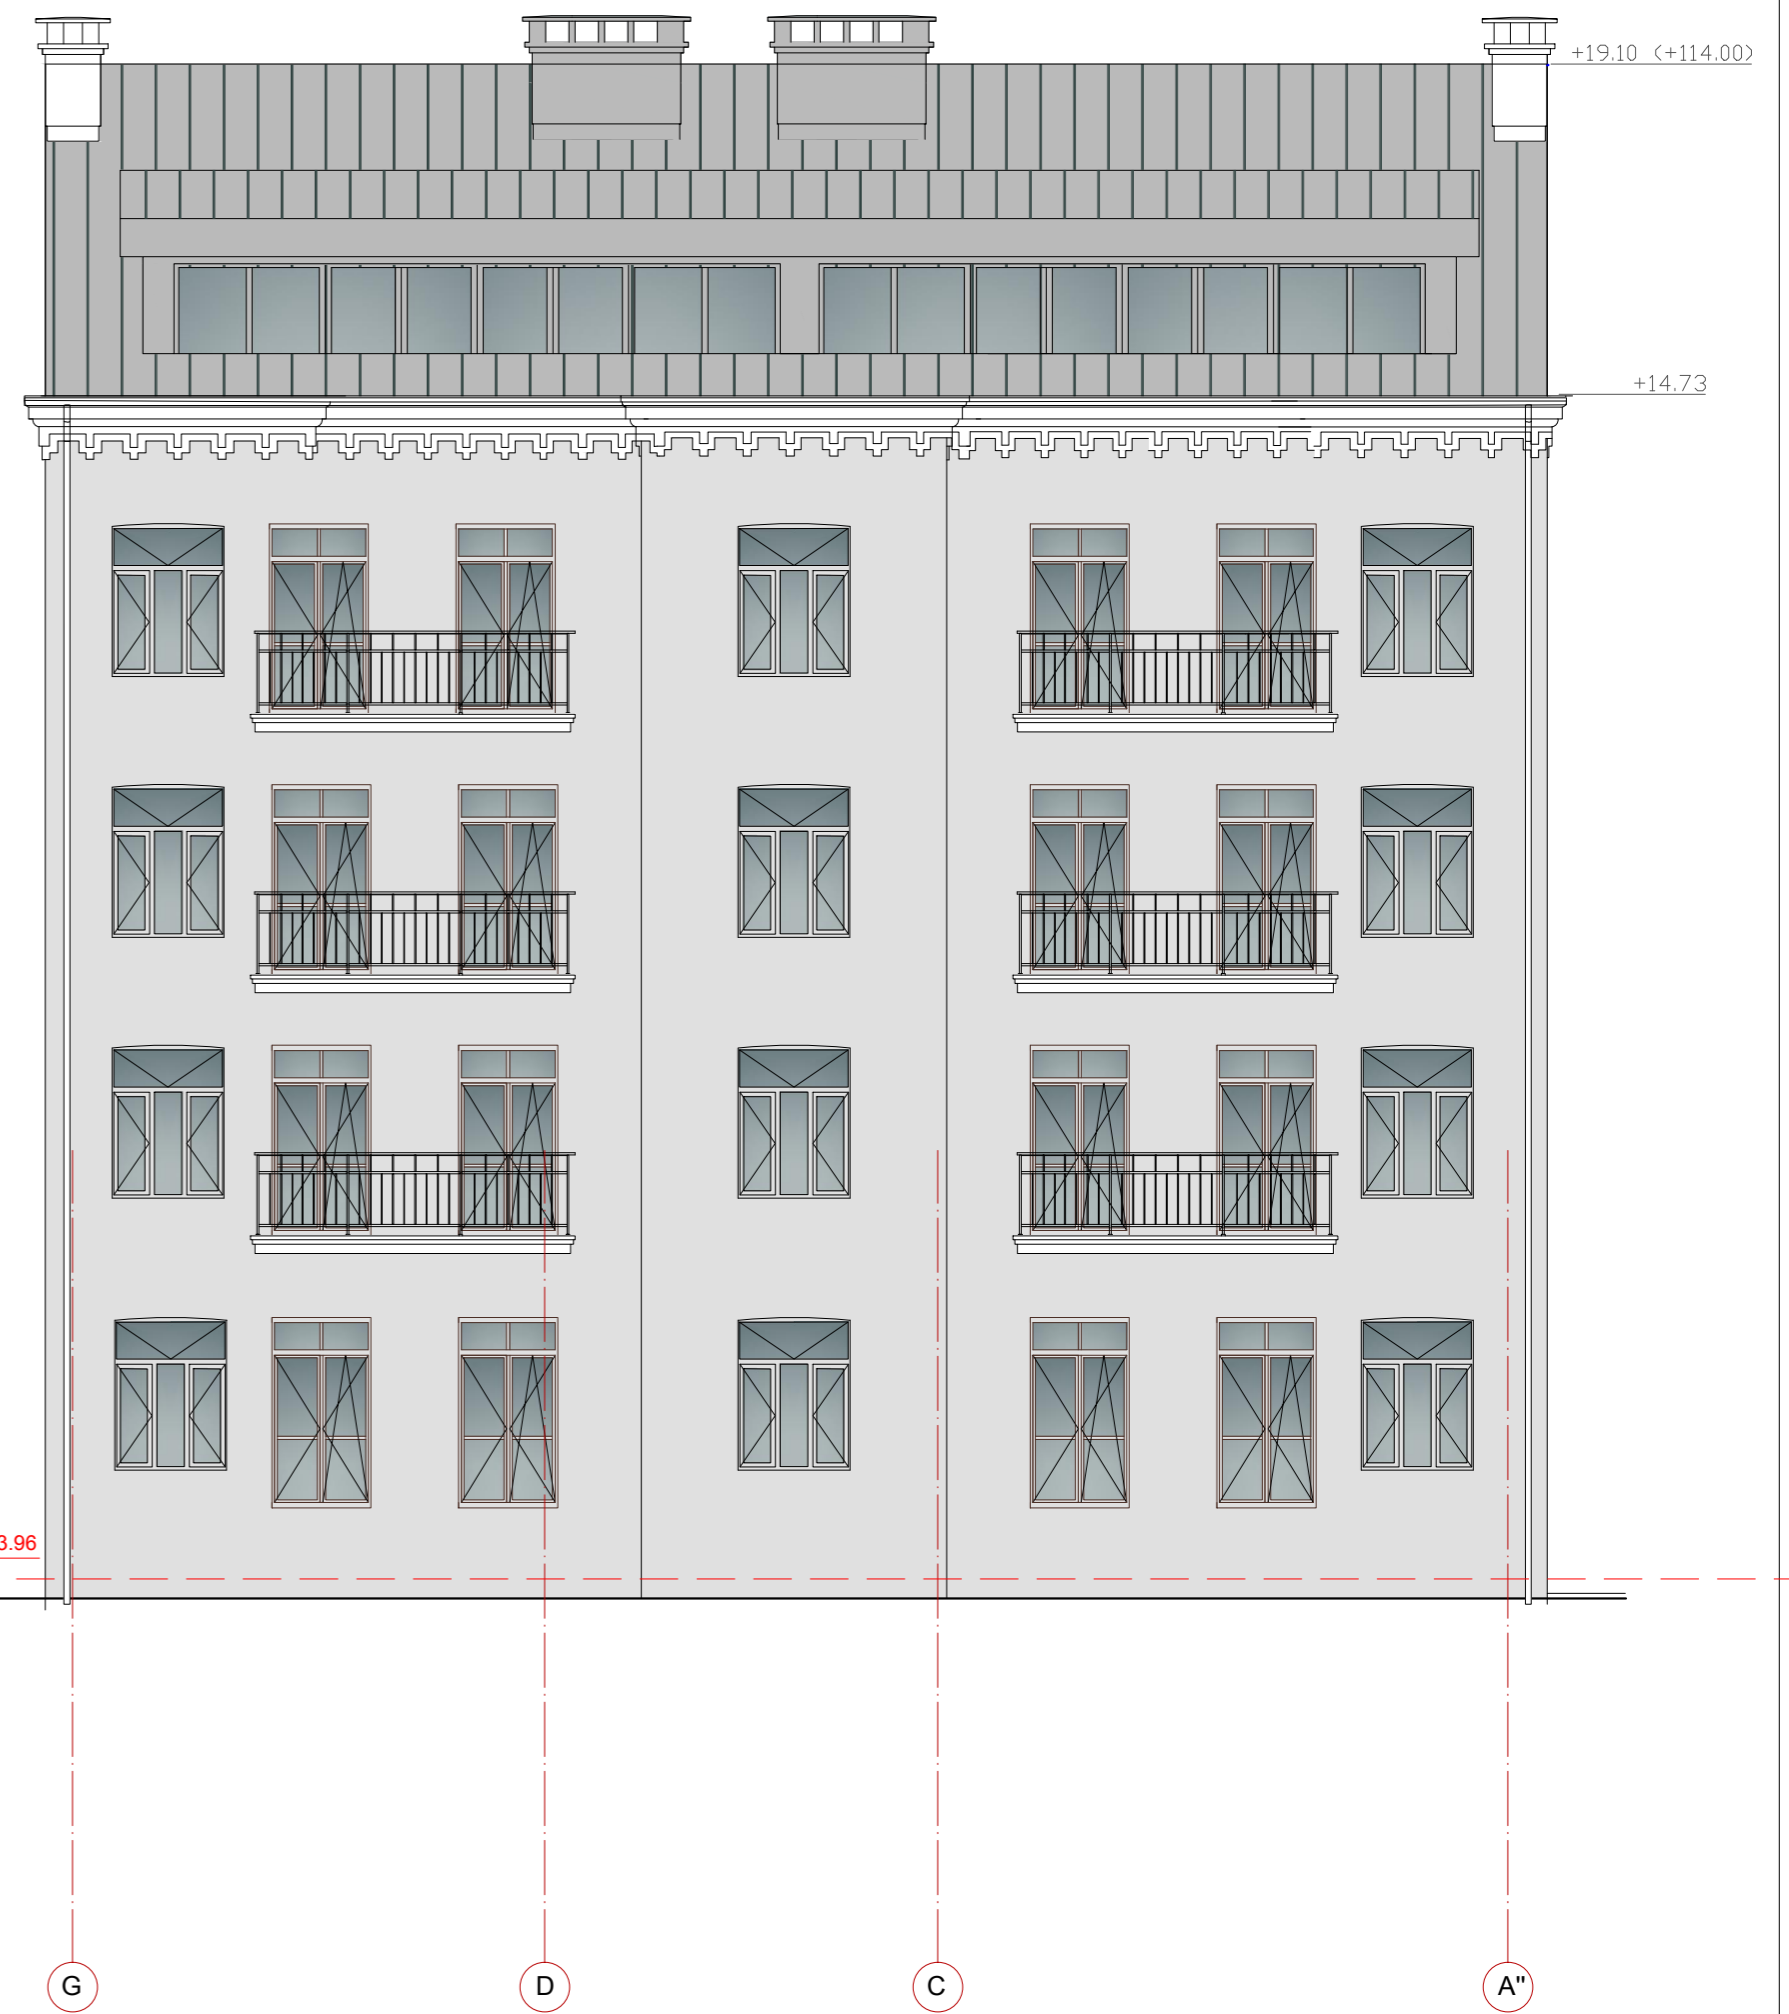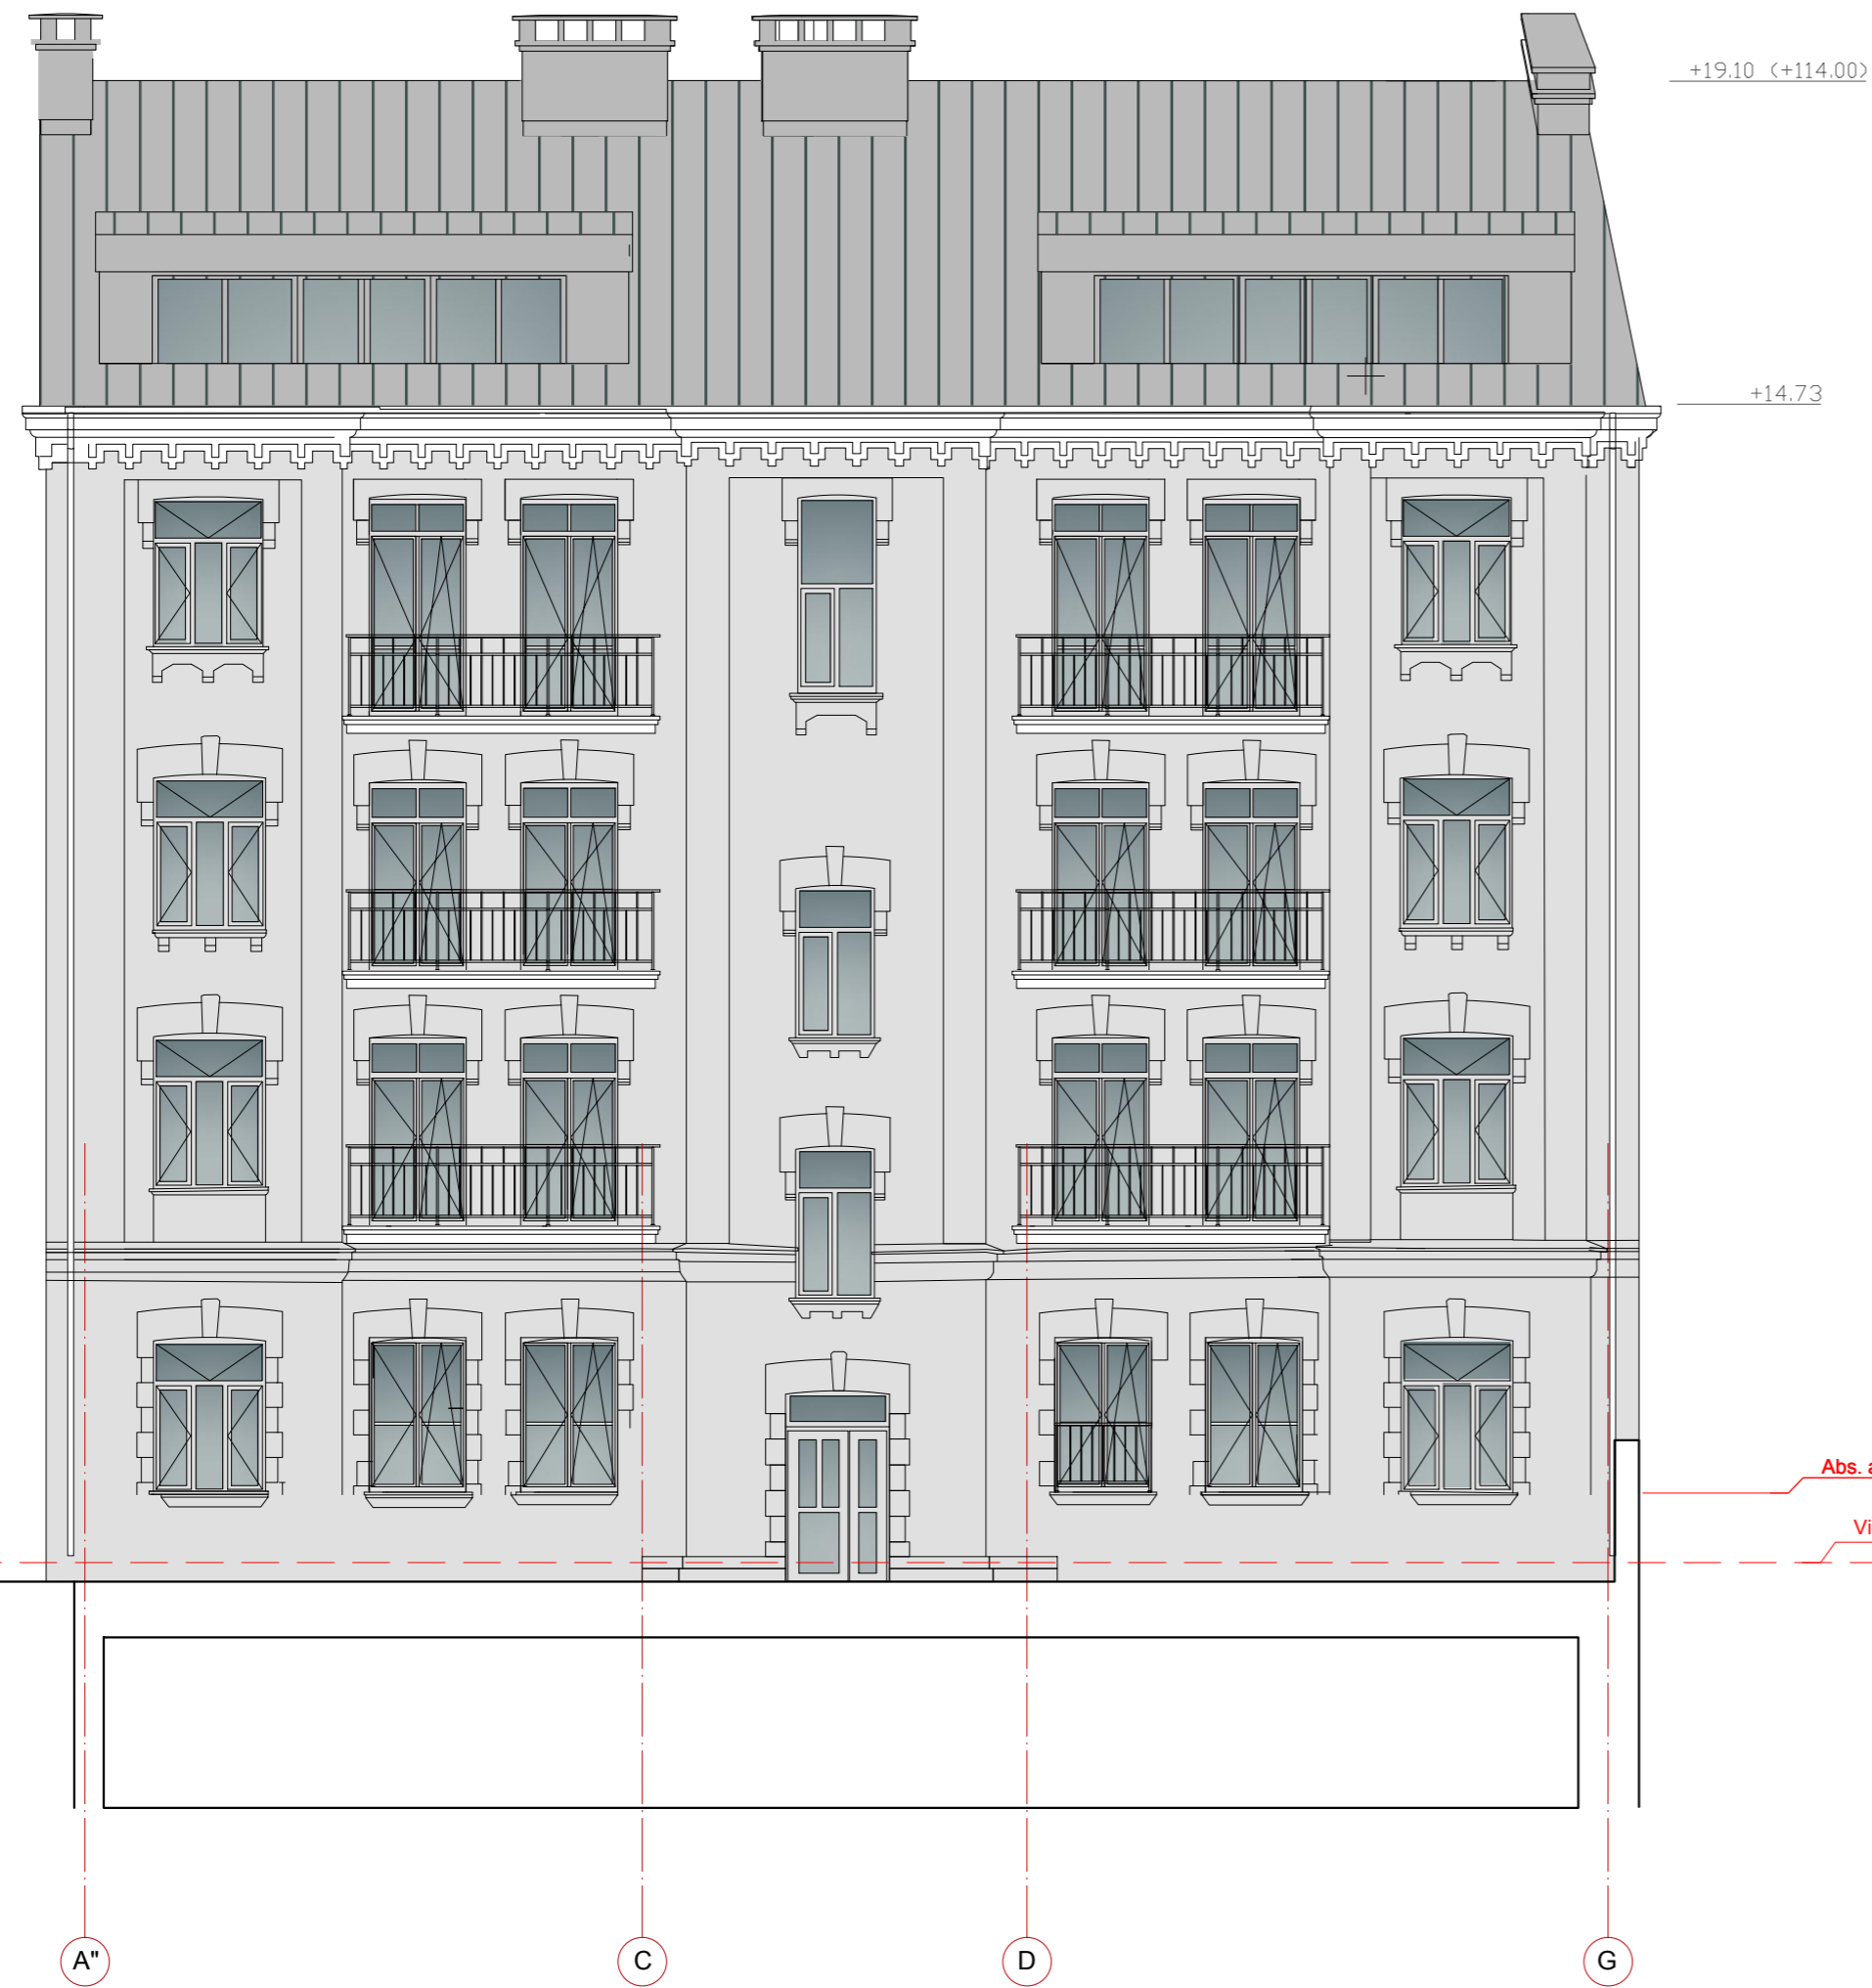

Abs. alt. 94.90 = +/- 0.00
 Vidutinė sklypo alt. +93.96

| | | | | |
|--------------------|--|--------------------------|--|------------------------|
| Atestato Nr.: 0998 |  UAB "RENOVA" Gedimino pr. 16 LT-01103 Vilnius Tel. (370-5)212 43 45 Fax. (370-5)262 48 14 e-mail.: renova@renova.lt | | Daugiabučio gyvenamo pastato, Tiito g. 9, Vilniuje, rekonstravimo projektas. | |
| A 1138 3546 | Direktorius A. Songaila PV A. Songaila A T. Gudžius | 2019 | Rekonstruojamo J korpuso fasadai | |
| Etapas PP | Statytojas UAB "Vastint Lithuania" | REN-NS-T9-2019-PP | | Laida 00 Lapas Lapų |



