


KOREGUOJAMO SKLYPO SITUACIJA

SITUACIJA MIESTE

SUTARTINAI ŽENKLAI, REGLAMENTAI, EKSPLIKACIJA:

- SKLYPO ATLEKAMO DETALIOJO PLANO KREGAVIMO RIBA
- ESAMŲ SKLYPŲ RIBOS
- NAIKINAMA STATYBOS ZONOS RIBA
- NAUJA STATYBOS ZONOS RIBA
- VIEŅBILIŲ IR DVIBILIŲ GYVENAMŲJŲ PASTATŲ TERITORIJOS
- NAIKINAMA UŽSTATYTI LEIDŽIAMA TERITORIA
- NAUJA UŽSTATYTI LEIDŽIAMA TERITORIA
- IŽAJAVIMAS | SKLYPA
- PROJEKTUOJAMAS VIENBUTIS GYVENAMASIS NAMAS
- GYVENAMASIS NAMAS
- GYVENAMASIS NAMAS
- PROJEKTUOJAMO PASTATO STOGO KONTŪRAS
- PROJEKTUOJAMO VIENBUČIO GYVENAMOJO PASTATO KONTŪRAS
- GYVENAMOJO PASTATO KONTŪRAS
- IĖJIMAS | PASTATA
- PROJEKTUOJAMAS PRIVAŽAVIMAS
- TRINKELĖS
- VEJA
- AUTOMOBILIO STOVĖJIMO VIETA

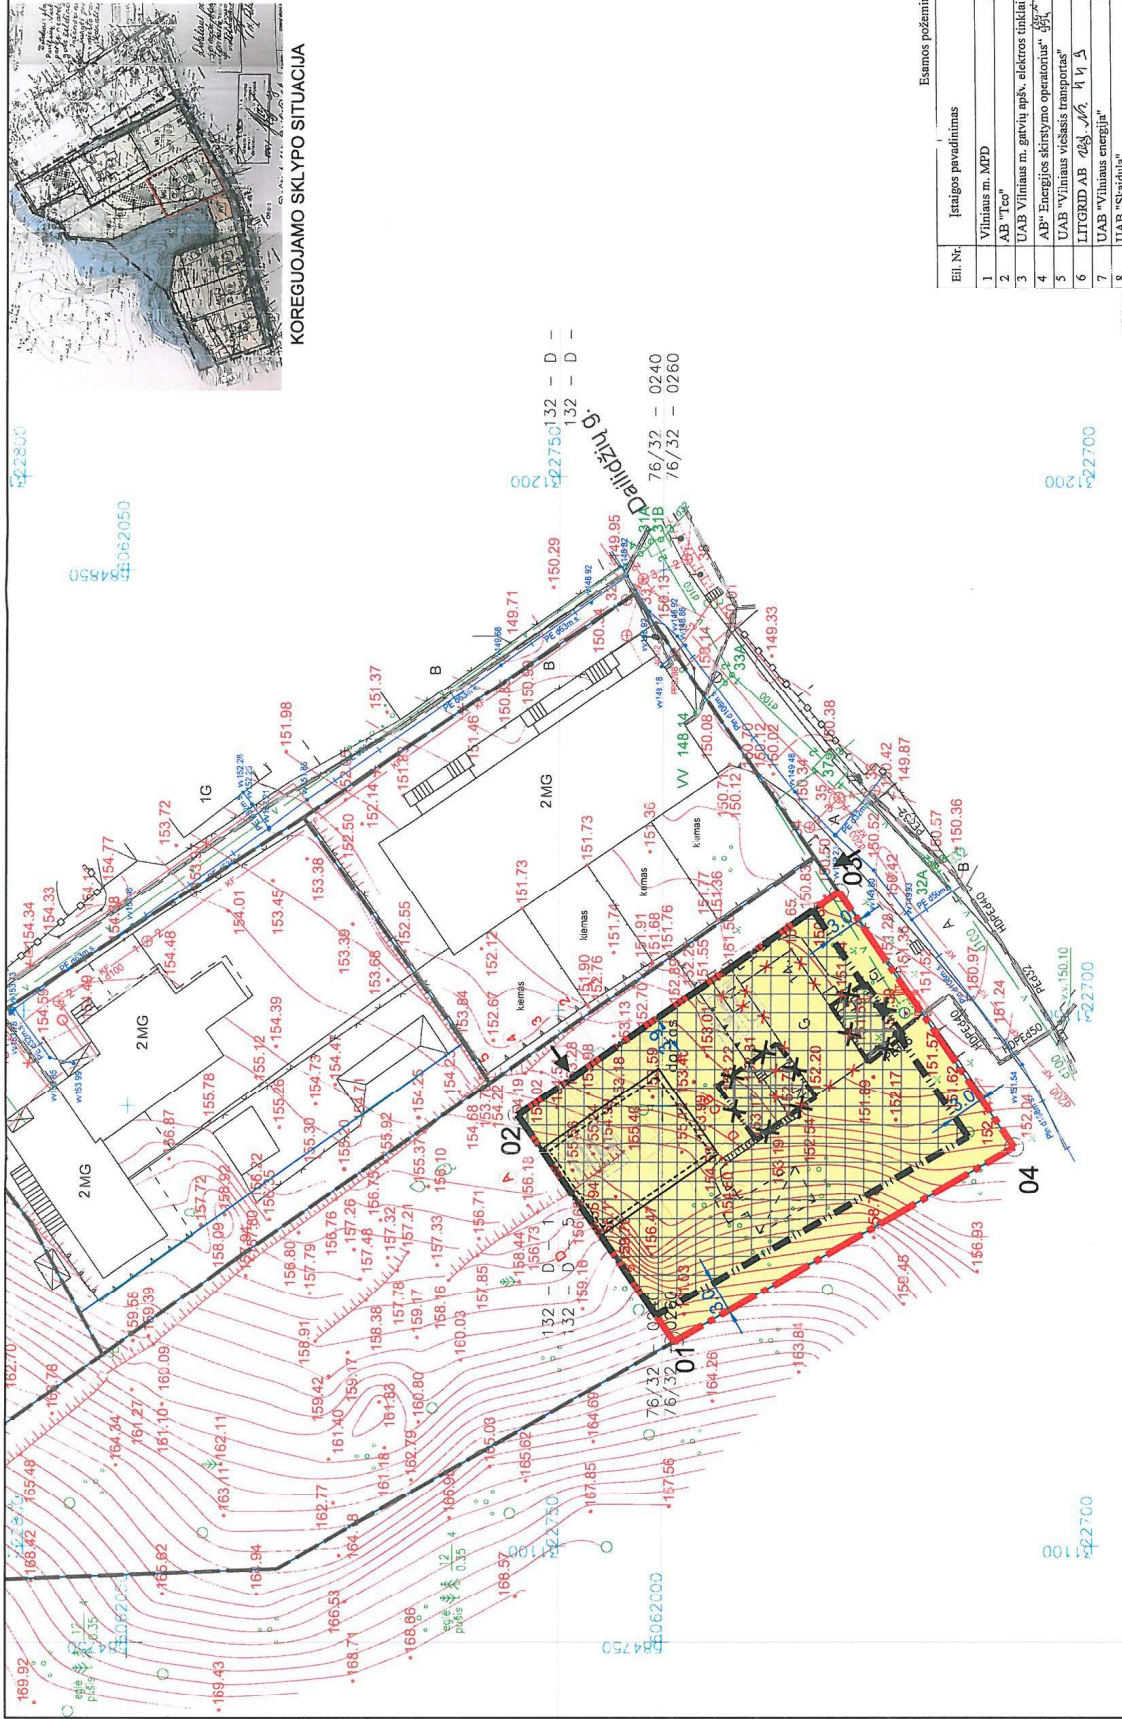

Etil. Nr.	Įrašymo pavadinimas	Sutikslinimo data	Sutikslinimo pareigos pavardė	Pastabas
1	Vilniaus m. MPD	2019.08.15	R. K...	
2	AB "Tco"	2019.08.15	R. K...	
3	UAB Vilniaus m. gatvių apšv. elektros tinklai	2019.08.15	R. K...	
4	AB "Energijos skirstymo operatorius"	2019.08.15	R. K...	
5	UAB "Vilniaus viešasis transportas"	2019.08.15	R. K...	
6	LITGRID AB	2019.08.15	R. K...	
7	UAB "Vilniaus energija"	2019.08.15	R. K...	
8	UAB "Skaitūla"	2019.08.15	R. K...	

Projekto pavadinimas	Projekto autoras	Projekto data	Projekto statusas


Sklypo (o abiejų) kampų koordinatės	X	Y
01	6061986.68	564777.95
02	6062015.55	564789.10
03	6061982.50	564819.88
04	6061987.02	564785.09

Sutinku su detaliojo plano apgrindimais:
 DONATAS BUTRINAVIČIUSdata.....
 PARASAS.....
 JUTATĖ BUTRINAVIČIENĖdata.....
 PARASAS.....



